



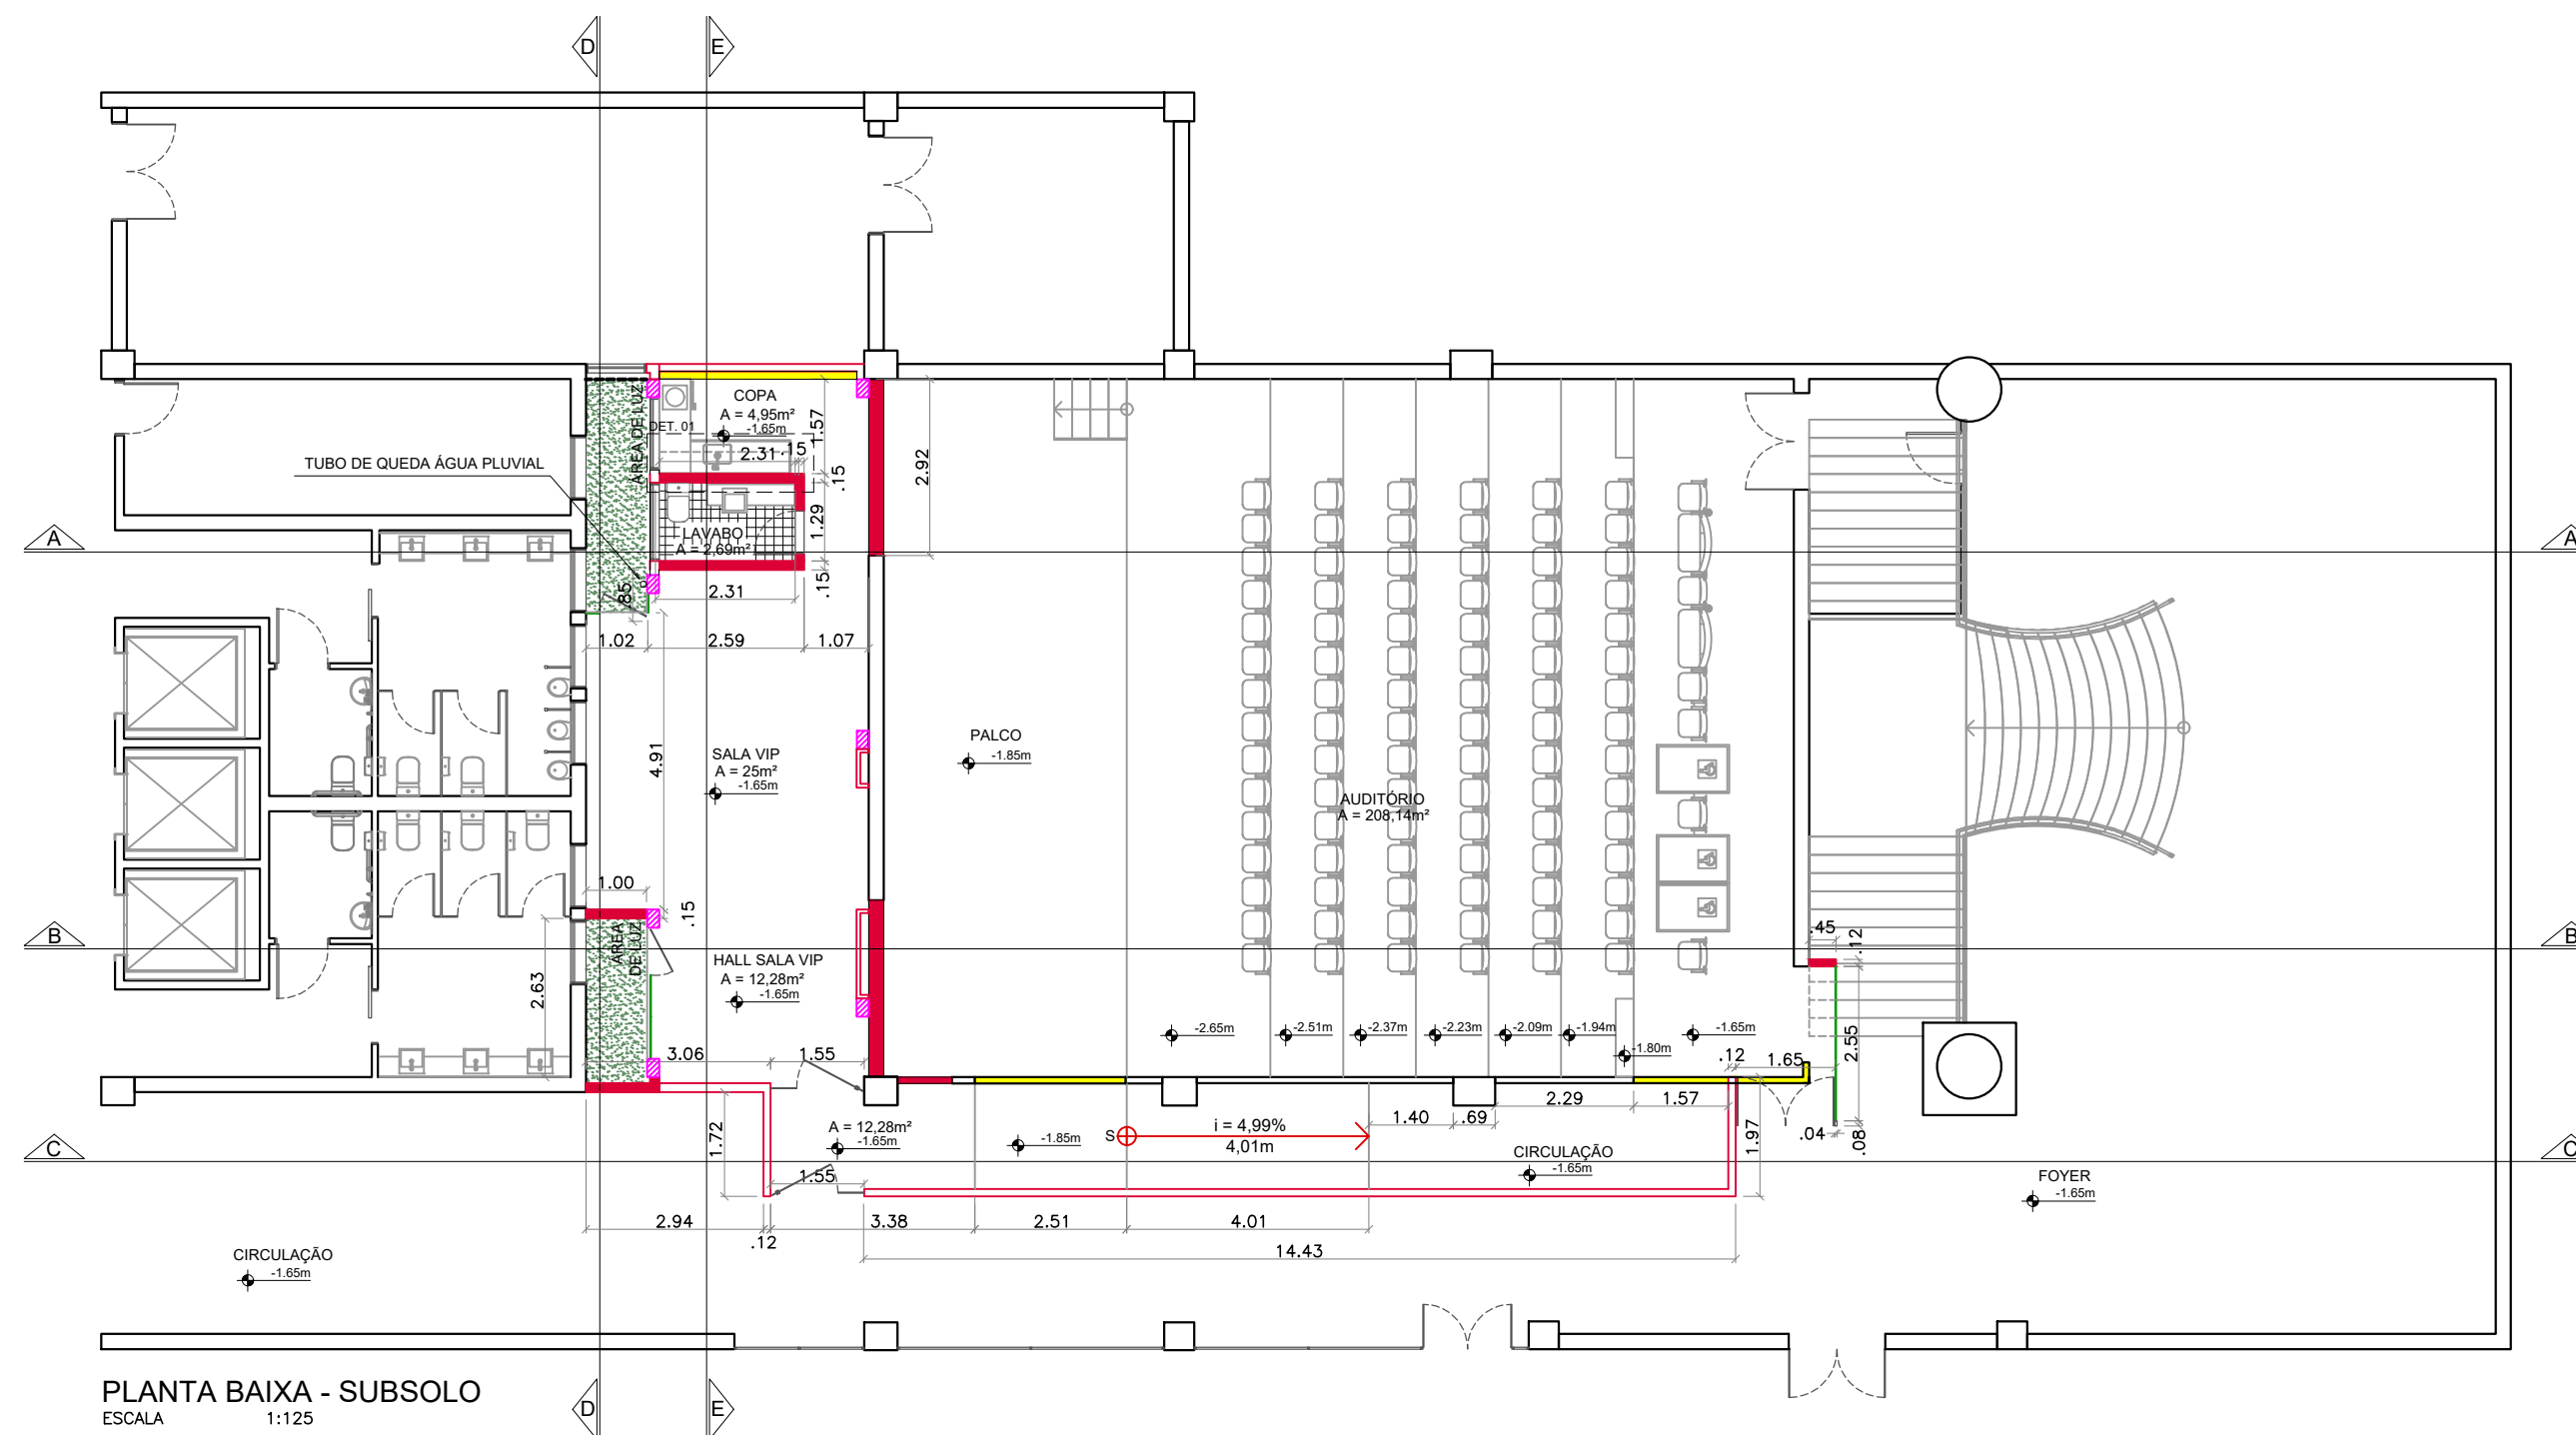


LEGENDA	
	ALVENARIA EXISTENTE
	DIVISÓRIA NAVAL EXISTENTE
	CONSTRUÇÃO PAREDE DE ALVENARIA
	CONSTRUÇÃO DE PAREDE DE DRYWALL SD
	MONTAGEM DE DIVISÓRIA NAVAL
	MONTAGEM DE DIVISÓRIA NAVAL - MEIA ALTURA
	PAINEL VIDRO TEMPERADO BRANCO 8 mm
	DEMONTAGEM DE DIVISÓRIA NAVAL EXISTENTE
	DEMOLIÇÃO PAREDE DE ALVENARIA
	PREVISÃO DOS PILARES

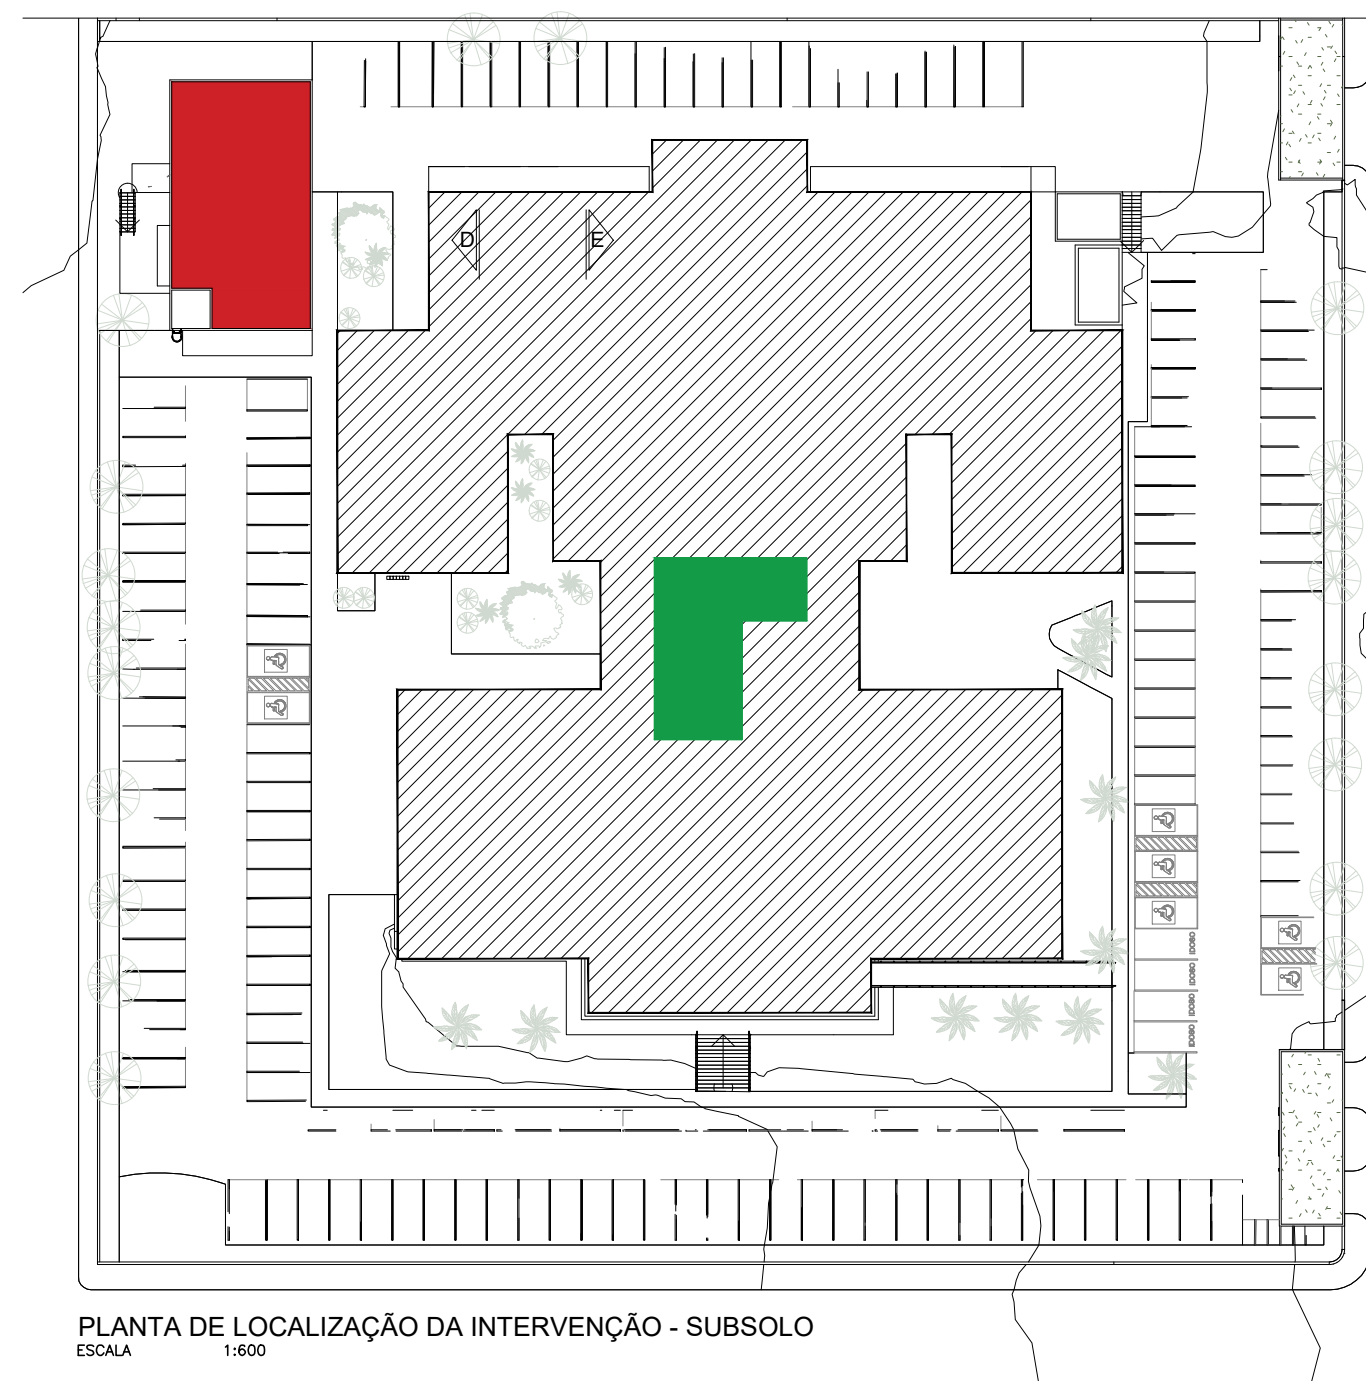


LEGENDA	
	EDIFÍCIO SEDE
	ÁREA DE INTERVENÇÃO
	ANEXO


NOTAS GERAIS	
MEDIDAS EM METRO (m): CONFERIR MEDIDAS NO LOCAL; ÁREA DE INTERVENÇÃO DO PROJETO DE ARQUITETURA : EDIFÍCIO SEDE EDF. ANEXO E GALPÃO SEM ALTERAÇÕES; VERIFICAR PROJETOS COMPLEMENTARES.	

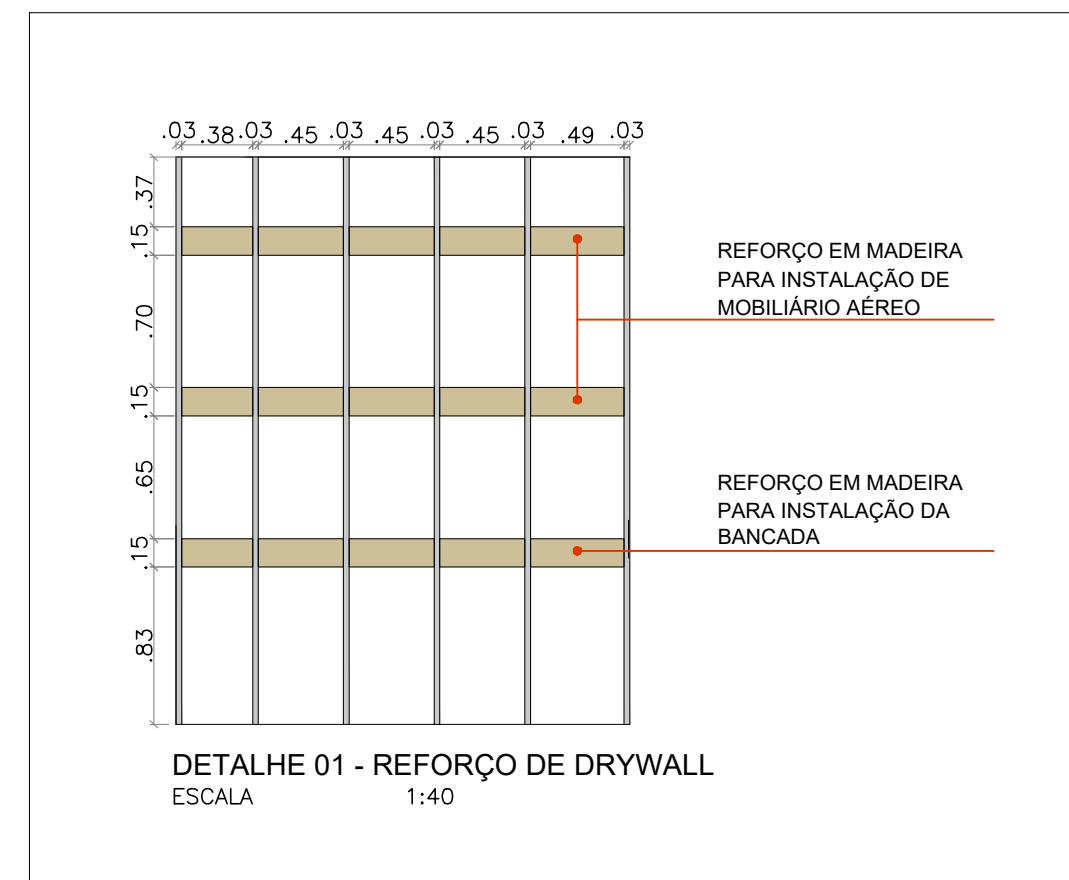


 JUSTIÇA FEDERAL Seção Judiciária da Paraíba	SECRETARIA ADMINISTRATIVA NÚCLEO ADMINISTRAÇÃO PREDIAL			
	PROJETO DE ARQUITETURA - AMPLIAÇÃO DA SEDE DA JUSTIÇA FEDERAL NA PARAÍBA			
	DESENHO: PLANTA DE REFORMA - SUBSOLO			
	ARQUITETAS: IZABELLA L. DE CARVALHO / VILÂNI H. S. M. ALVES			
	ESTAGIÁRIAS: BEATRIZ QUIRINO, FERNANDA ROCHA E NÍVEA VIEIRA			PRANCHA:
	REVISÃO: R0-INICIAL			PE-01
	ÁREA TOTAL: 12386,88m²	ÁREA COBERTA: 47,73m²	ÁREA DE ACRÉSCIMO: 143,19m²	

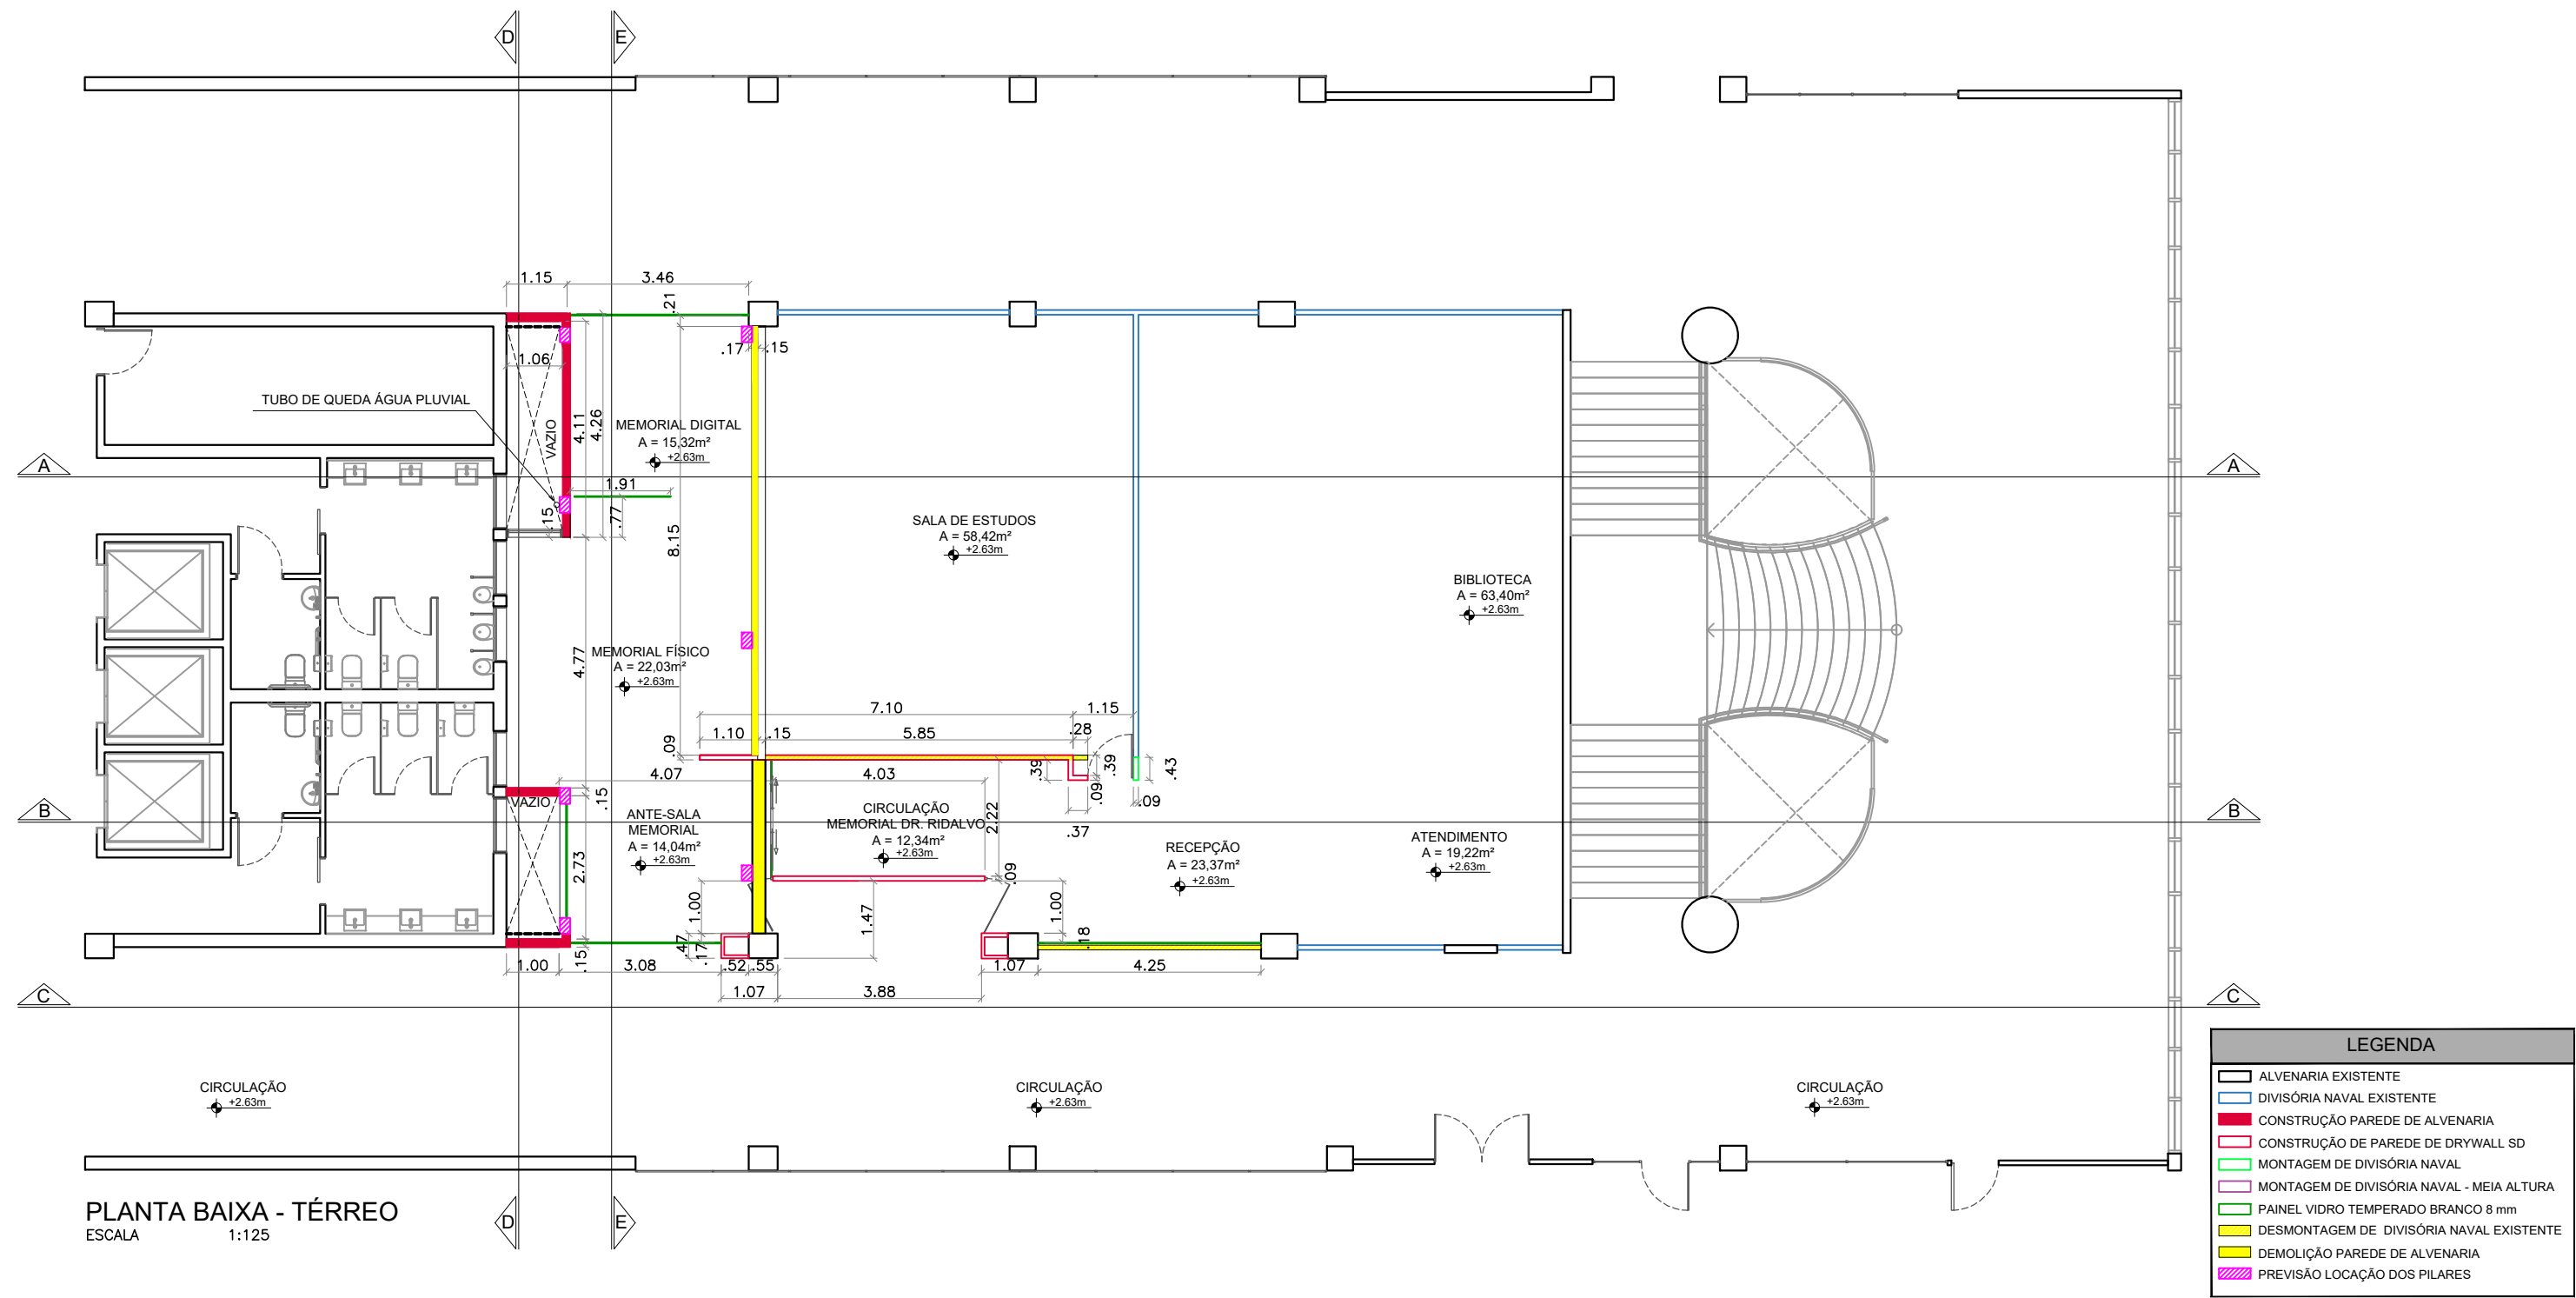

PLANTA BAIXA - TÉRREO
ESCALA 1:125

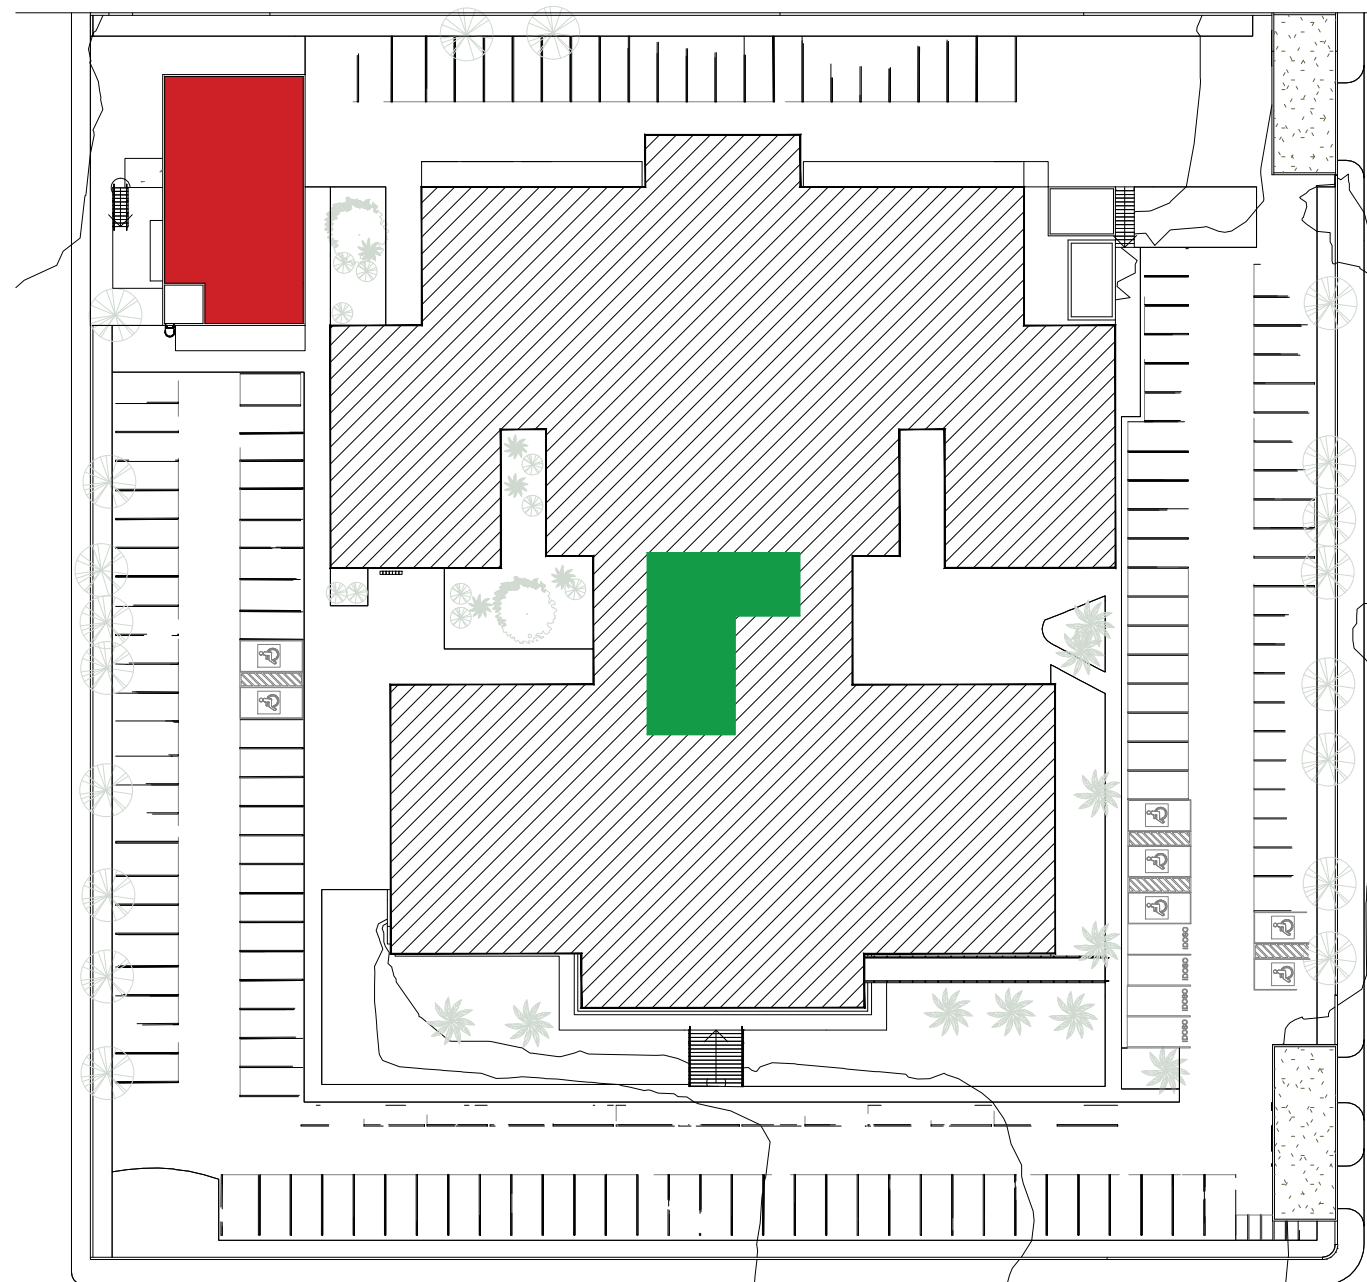

PLANTA DE LOCALIZAÇÃO DA INTERVENÇÃO - PAVIMENTO TÉRREO
ESCALA 1:600

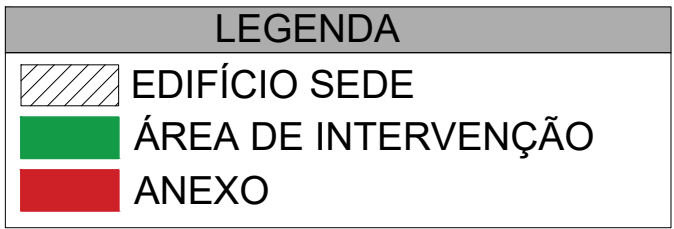

NOTAS GERAIS

MEDIDAS EM METRO (m):
CONFERIR MEDIDAS NO LOCAL;
ÁREA DE INTERVENÇÃO DO PROJETO DE ARQUITETURA: EDIFÍCIO SEDE
EDF. ANEXO E GALPÃO SEM ALTERAÇÕES;
VERIFICAR PROJETOS COMPLEMENTARES.

SECRETARIA ADMINISTRATIVA
NÚCLEO ADMINISTRAÇÃO PREDIAL

PROJETO DE ARQUITETURA - AMPLIAÇÃO DA SEDE DA JUSTIÇA FEDERAL NA PARAÍBA

DESENHO: PLANTA DE REFORMA - SUBSOLO


ARQUITETAS: IZABELLA L. DE CARVALHO / VILÂNI H. S. M. ALVES

ESTAGIÁRIAS: BEATRIZ QUIRINO, FERNANDA ROCHA E NÍVEA VIEIRA

REVISÃO: R0-INICIAL


ÁREA TOTAL: 12386,88m²	ÁREA COBERTA: 47,73m²	ÁREA DE ACRÉSCIMO: 143,19m²	ESC.: INDICADA DATA: 02/02/2023
---------------------------	--------------------------	--------------------------------	------------------------------------

PRANCHA:
PE-02

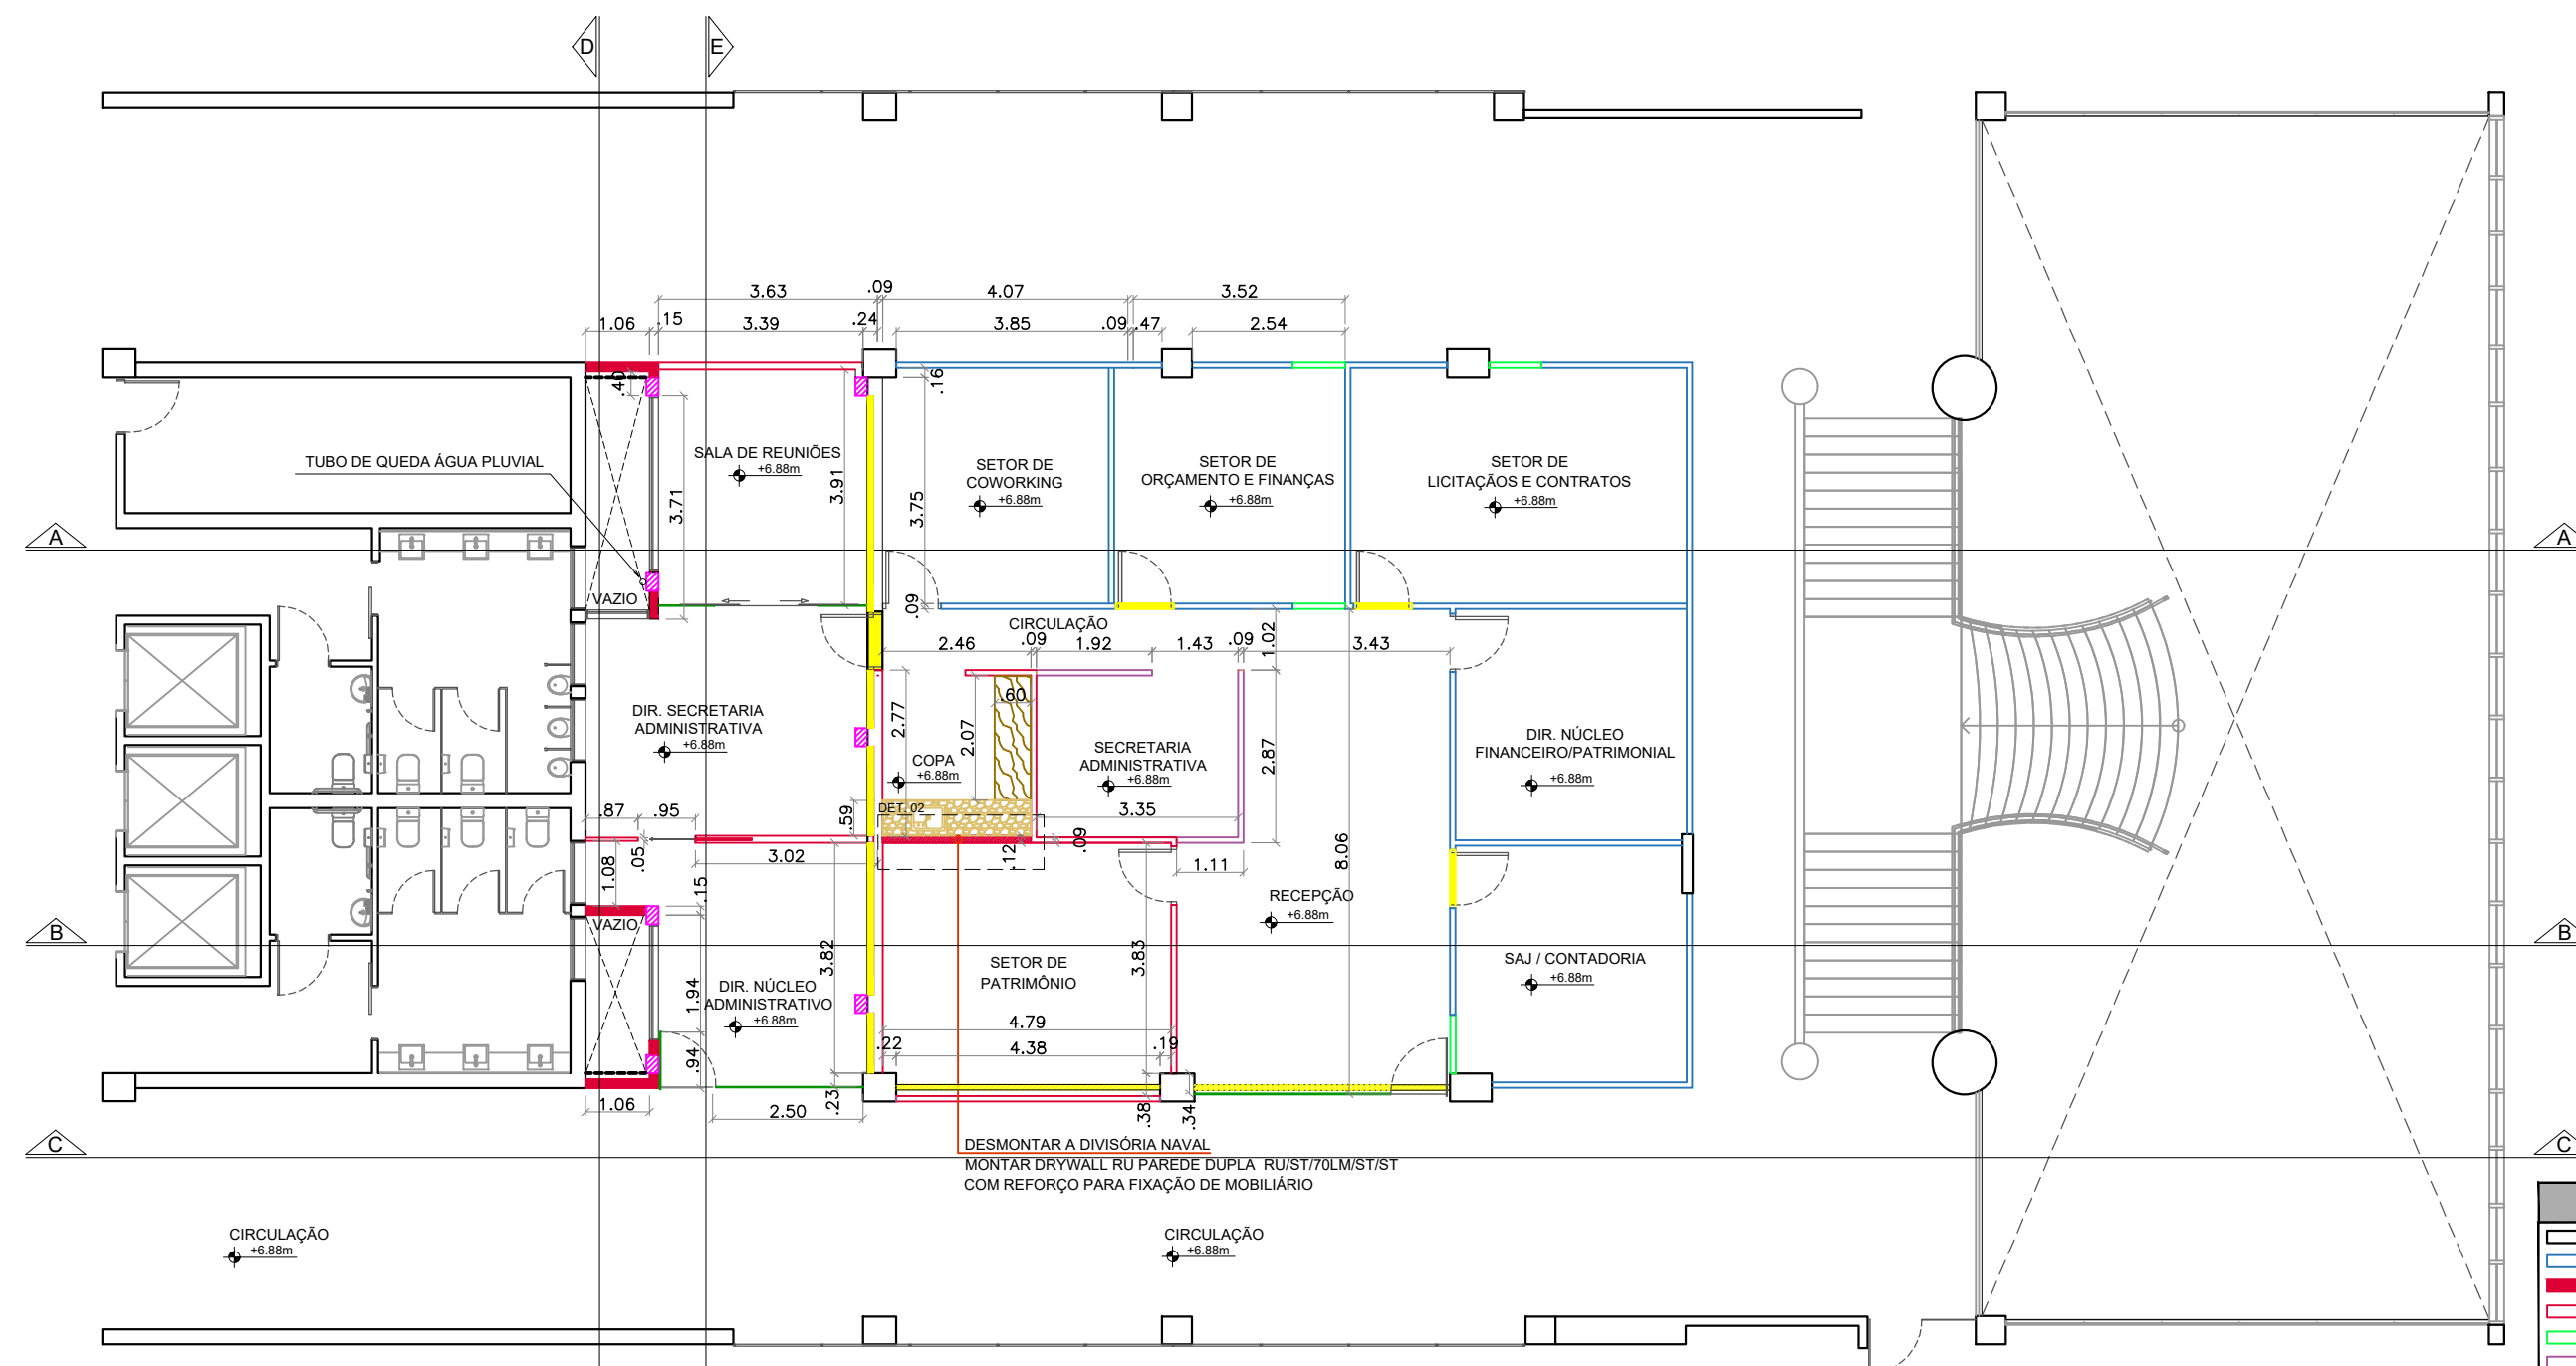

PLANTA BAIXA - 1º PAVIMENTO
ESCALA 1:125


LEGENDA	
	ALVENARIA EXISTENTE
	DIVISÓRIA NAVAL EXISTENTE
	CONSTRUÇÃO PAREDE DE ALVENARIA
	CONSTRUÇÃO DE PAREDE DE DRYWALL SD
	MONTAGEM DE DIVISÓRIA NAVAL
	MONTAGEM DE DIVISÓRIA NAVAL - MEIA ALTURA
	PAINEL VIDRO TEMPERADO BRANCO 8 mm
	DESMONTAGEM DE DIVISÓRIA NAVAL EXISTENTE
	DEMOLIÇÃO PAREDE DE ALVENARIA
	PREVISÃO LOCAÇÃO DOS PILARES

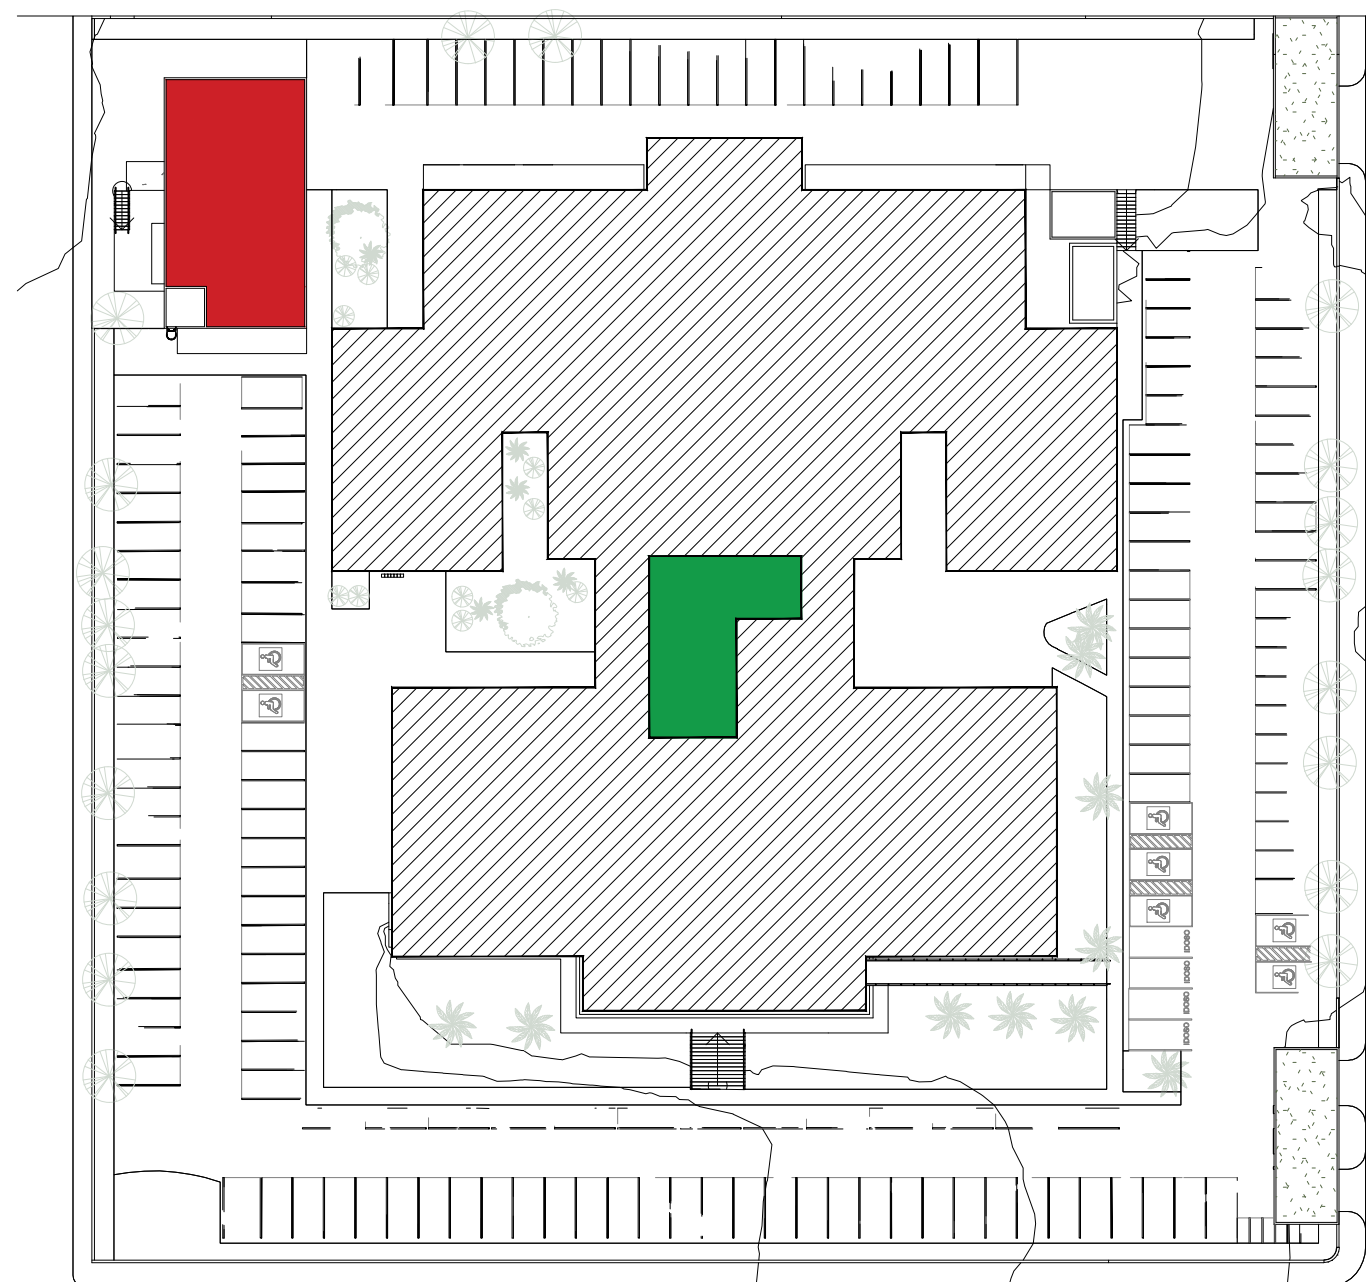

PLANTA DE LOCALIZAÇÃO DA INTERVENÇÃO - PAVIMENTO 1
ESCALA 1:600


LEGENDA	
	EDIFÍCIO SEDE
	ÁREA DE INTERVENÇÃO
	ANEXO



NOTAS GERAIS	
MEDIDAS EM METRO (m): CONFERIR MEDIDAS NO LOCAL; ÁREA DE INTERVENÇÃO DO PROJETO DE ARQUITETURA : EDIFÍCIO SEDE EDF. ANEXO E GALPÃO SEM ALTERAÇÕES; VERIFICAR PROJETOS COMPLEMENTARES.	

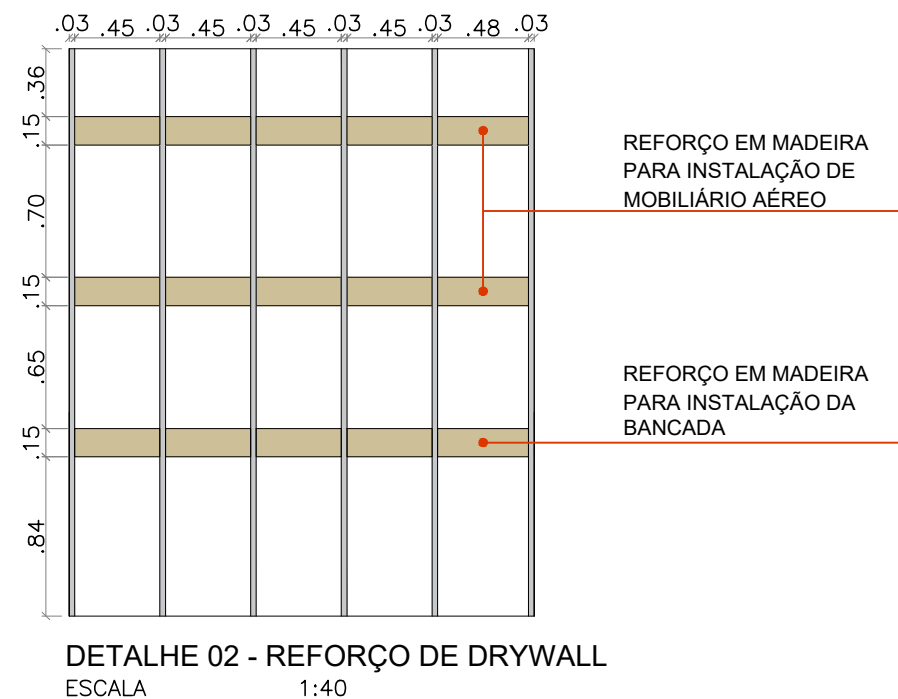


DETALHE 02 - REFORÇO DE DRYWALL
ESCALA 1:40

 JUSTIÇA FEDERAL Seção Judiciária da Paraíba	SECRETARIA ADMINISTRATIVA NÚCLEO ADMINISTRAÇÃO PREDIAL			
	PROJETO DE ARQUITETURA - AMPLIAÇÃO DA SEDE DA JUSTIÇA FEDERAL NA PARAÍBA			
	DESENHO: PLANTA DE REFORMA - SUBSOLO			
	ARQUITETAS: IZABELLA L. DE CARVALHO / VILÂNI H. S. M. ALVES			
	ESTAGIÁRIAS: BEATRIZ QUIRINO, FERNANDA ROCHA E NÍVEA VIEIRA			PRANCHA:
	REVISÃO: R0-INICIAL			PE-03
	ÁREA TOTAL: 12386,88m²	ÁREA COBERTA: 47,73m²	ÁREA DE ACRÉSCIMO: 143,19m²	
		ESC.: INDICADA DATA: 02/02/2023		

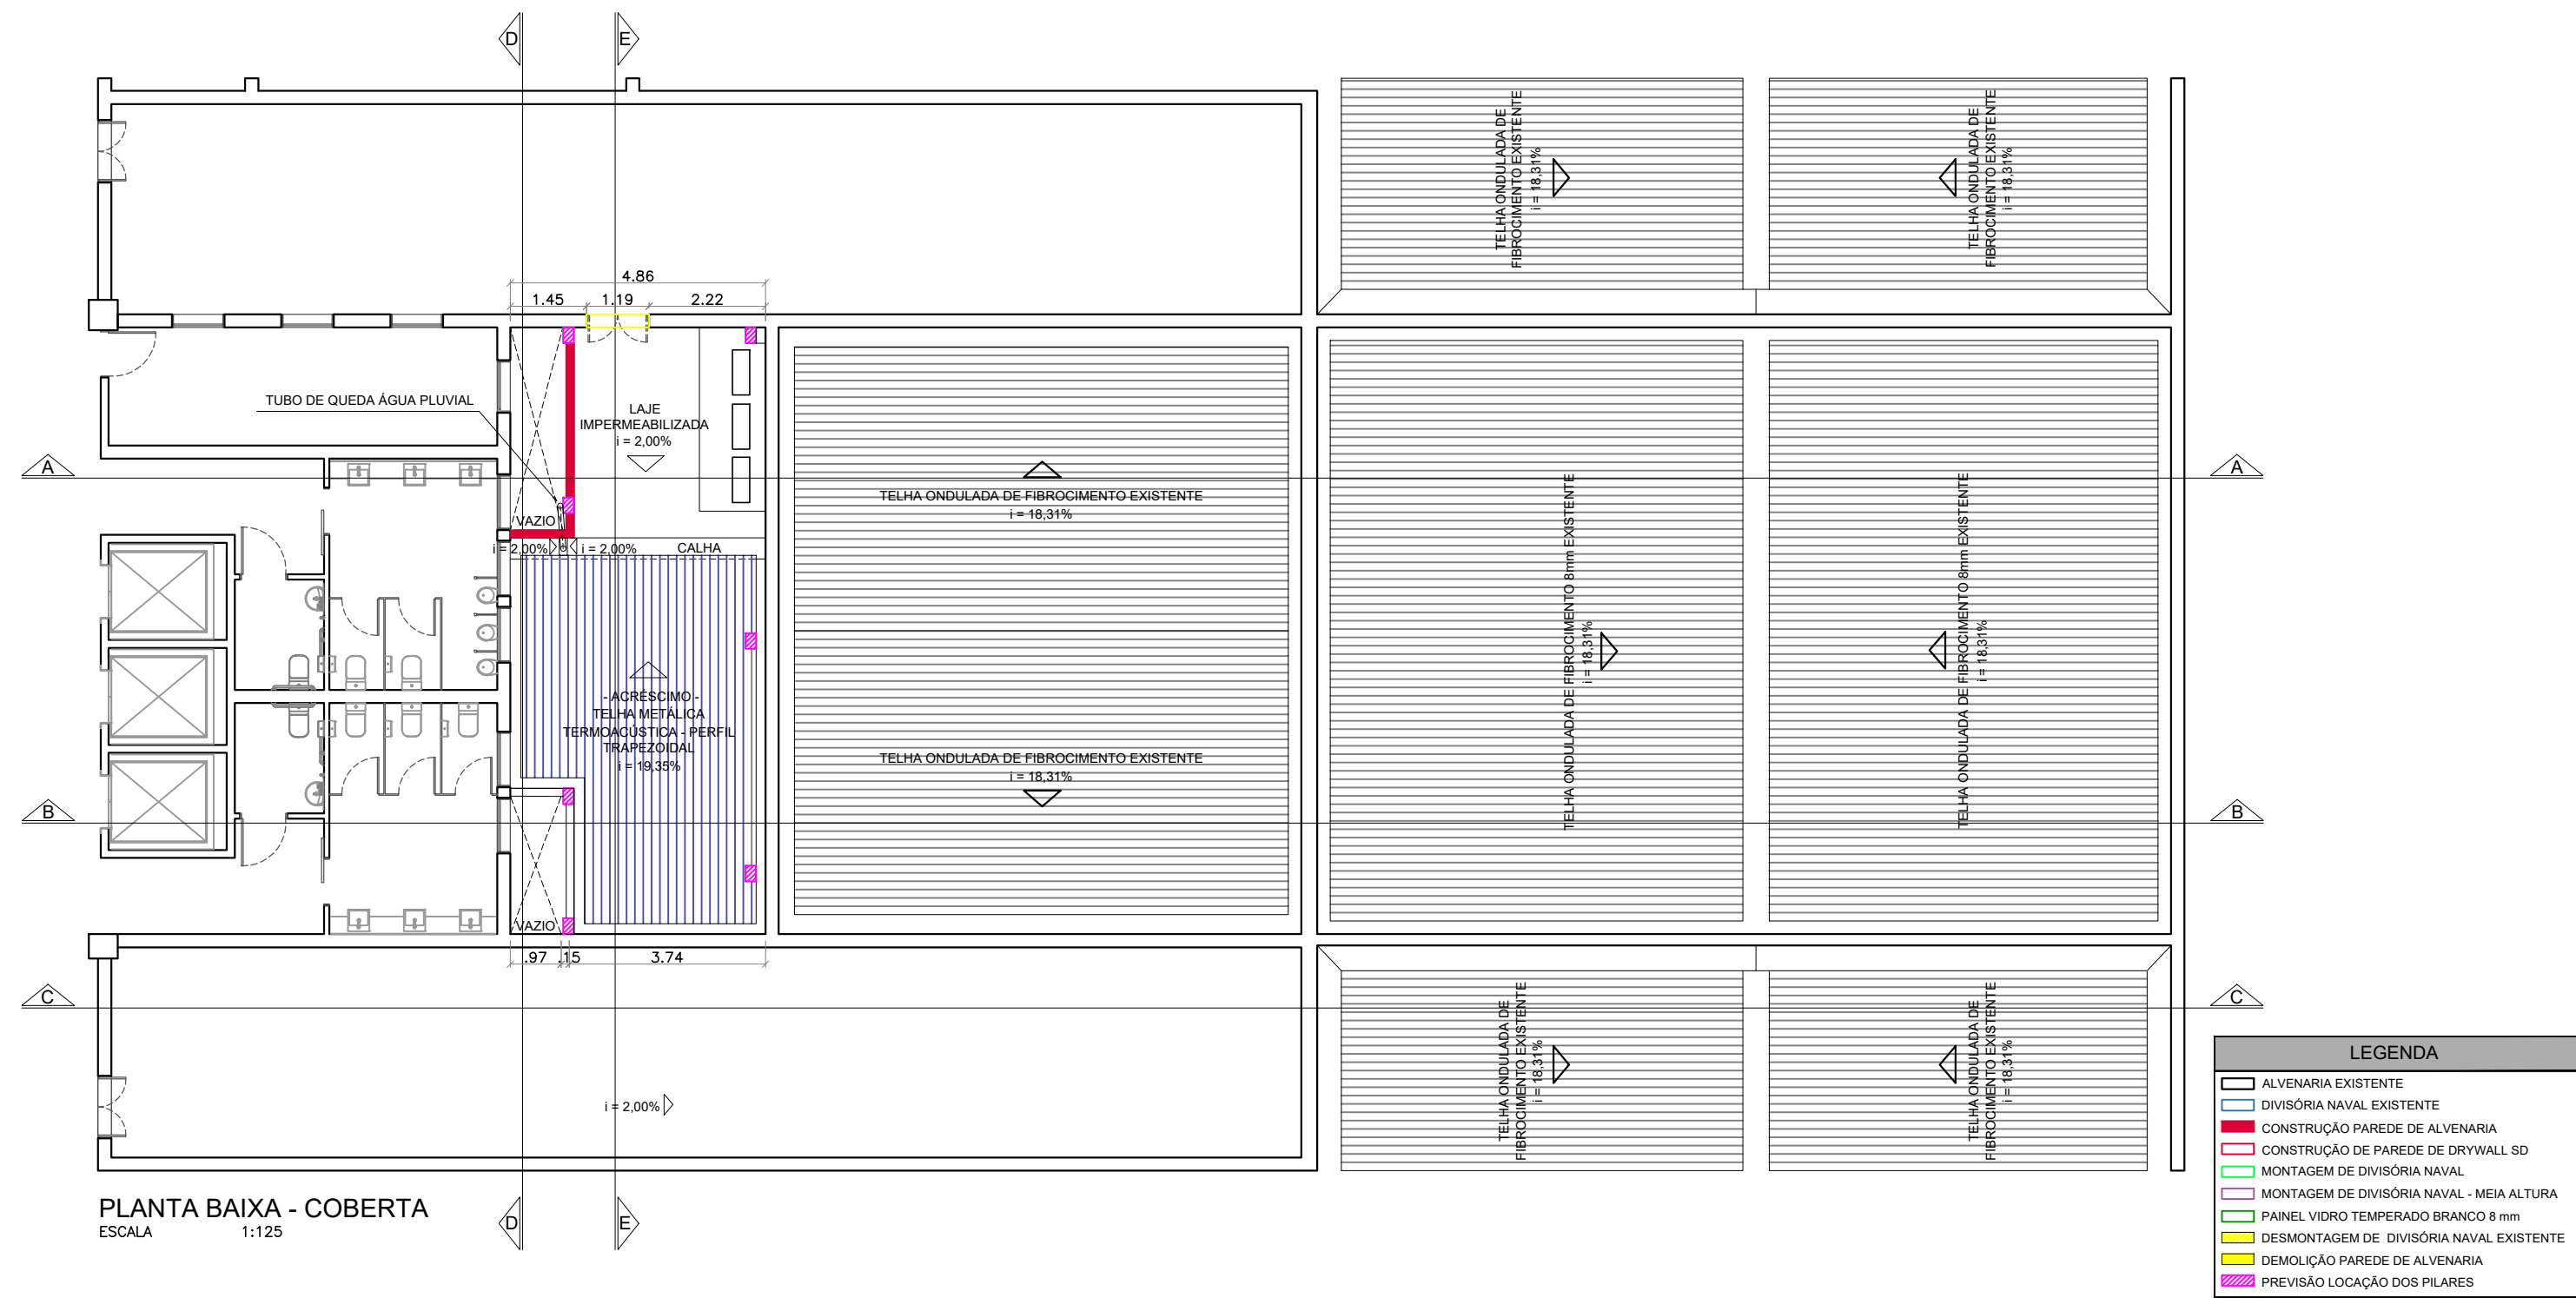


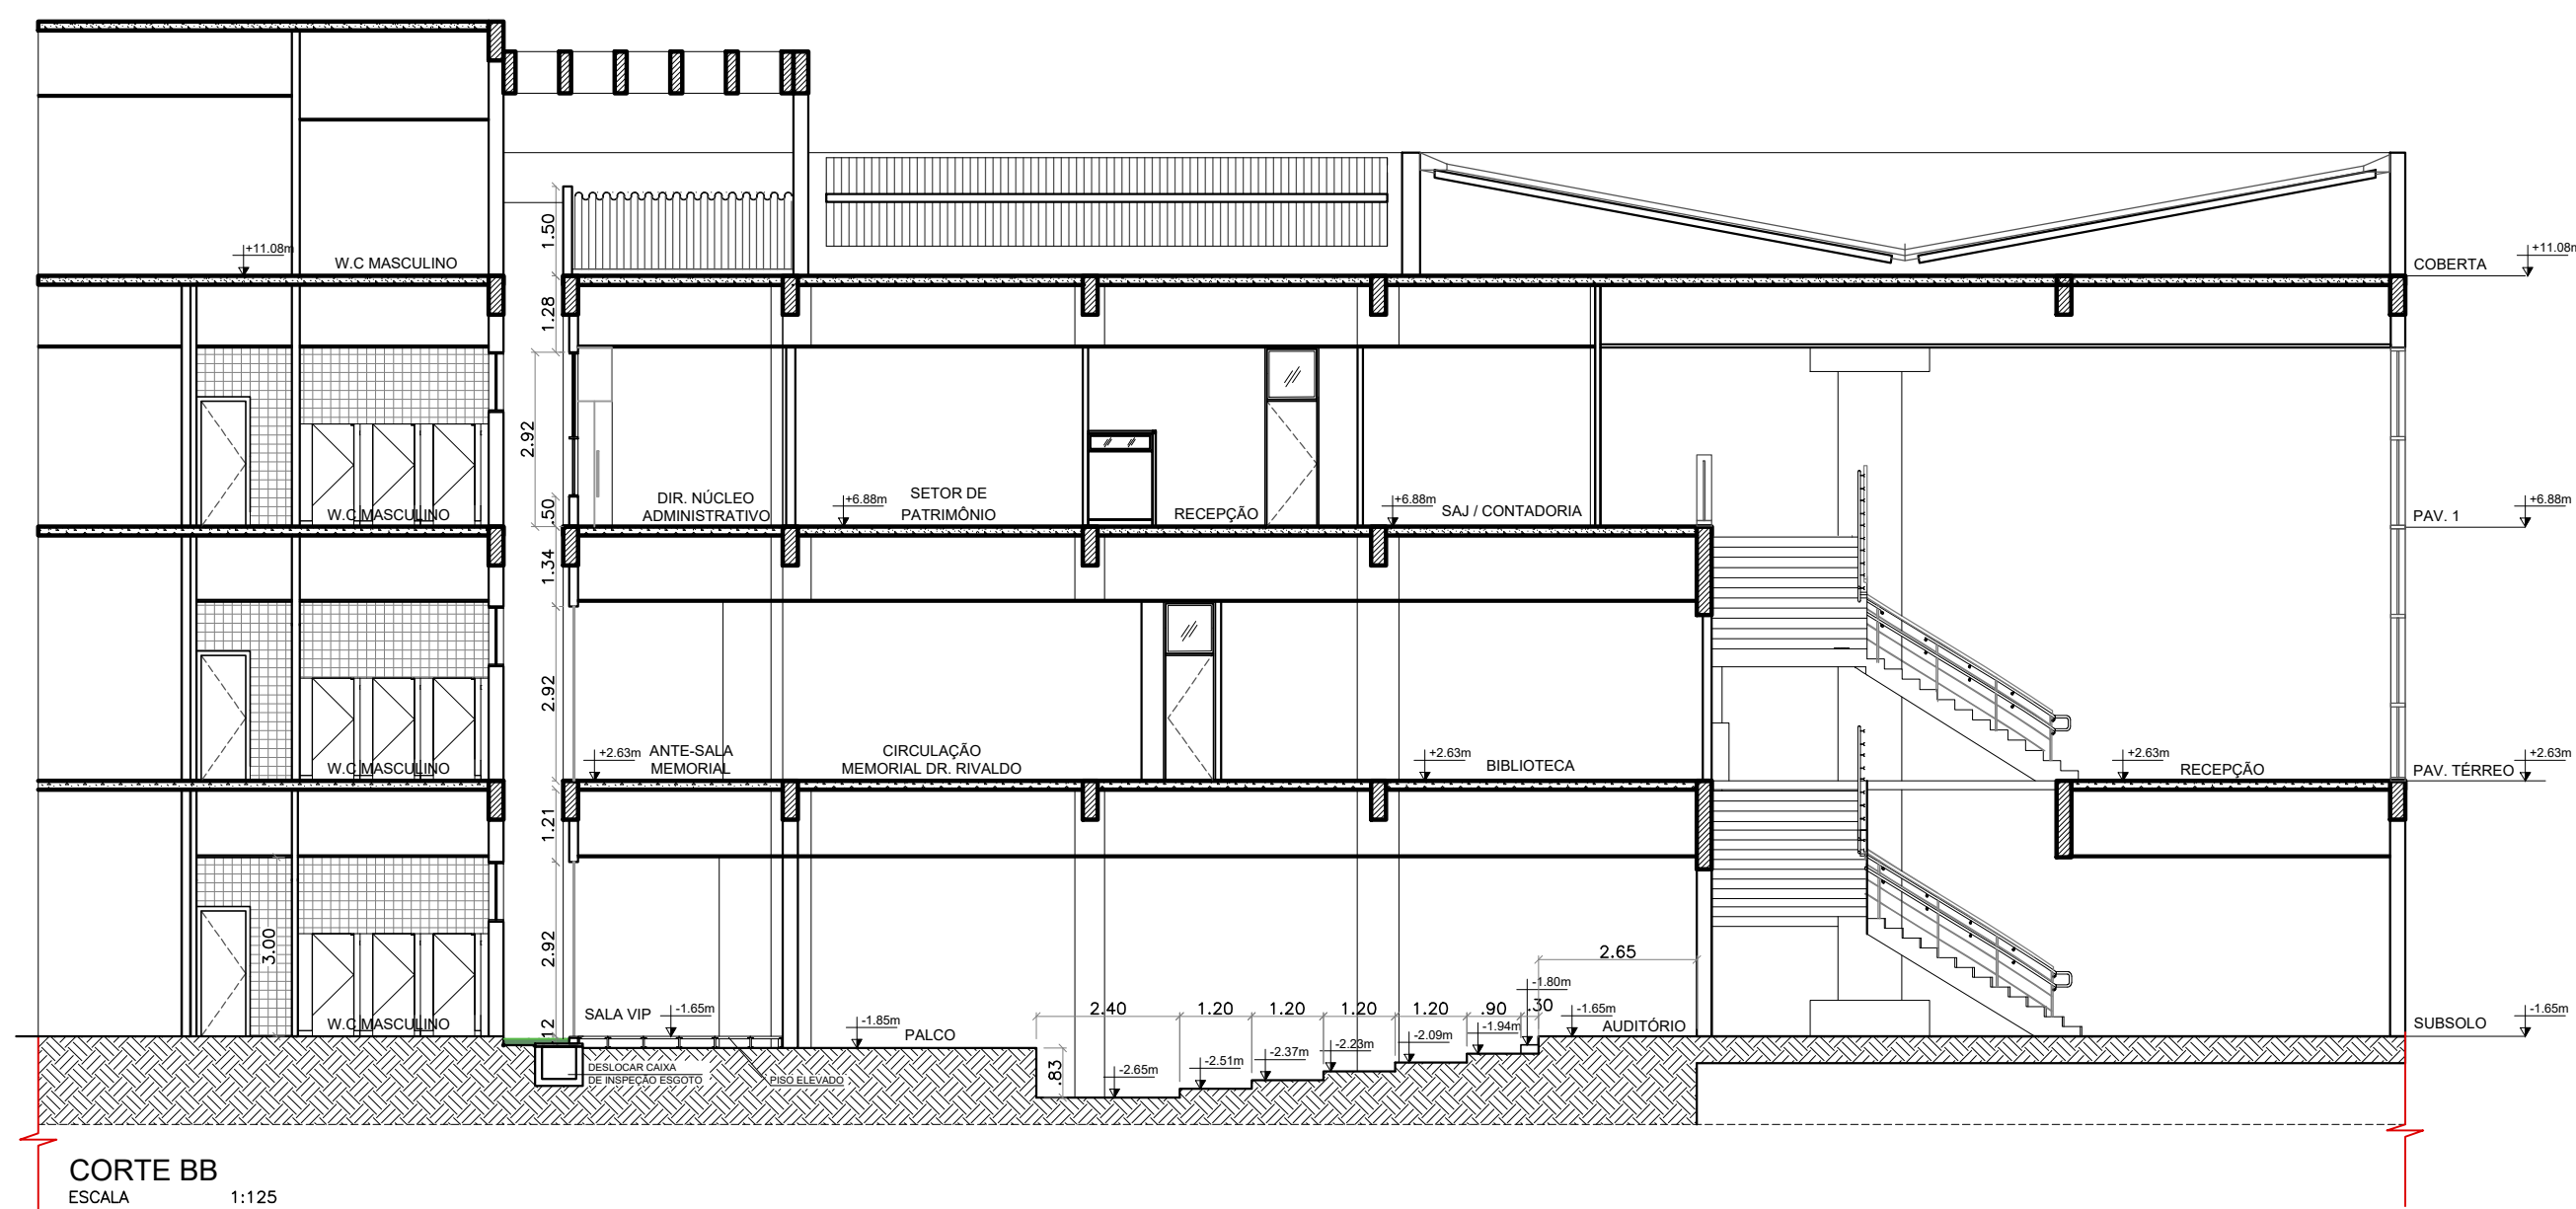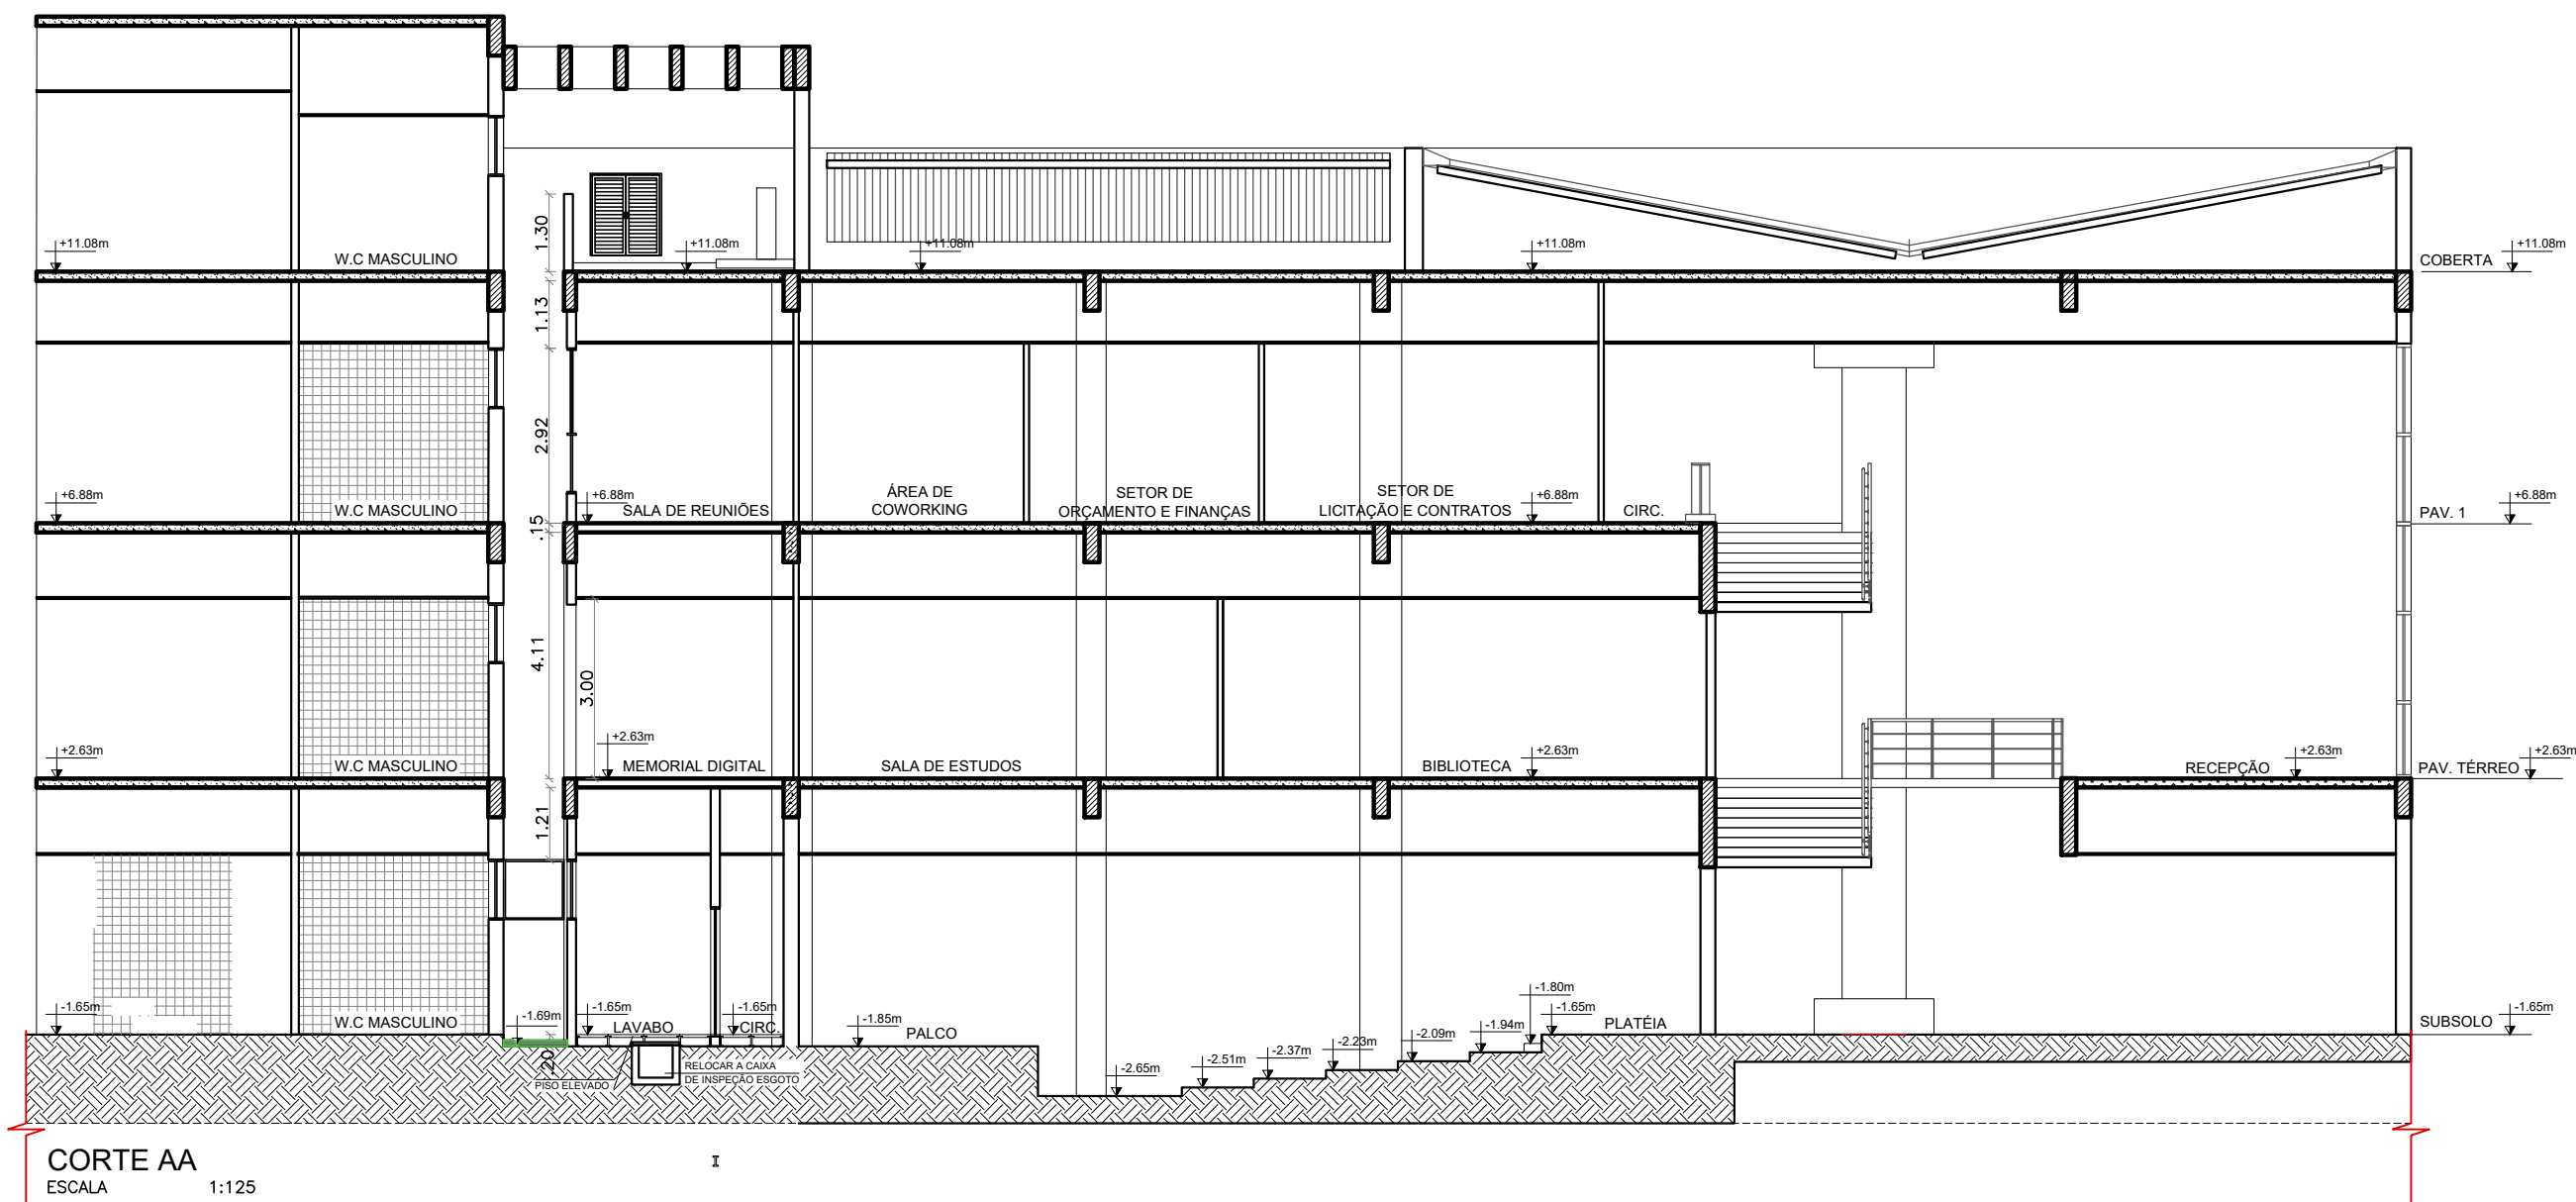


 JUSTIÇA FEDERAL Seção Judiciária da Paraíba	SECRETARIA ADMINISTRATIVA NÚCLEO ADMINISTRAÇÃO PREDIAL			
	PROJETO DE ARQUITETURA - AMPLIAÇÃO DA SEDE DA JUSTIÇA FEDERAL NA PARAÍBA			
	DESENHO: PLANTA DE REFORMA - SUBSOLO			
	ARQUITETAS: IZABELLA L. DE CARVALHO / VILÂNI H. S. M. ALVES			
	ESTAGIÁRIAS: BEATRIZ QUIRINO, FERNANDA ROCHA E NÍVEA VIEIRA			PRANCHA: PE-05
	REVISÃO: R0-INICIAL			
ÁREA TOTAL: 12386,88m²	ÁREA COBERTA: 47,73m²	ÁREA DE ACRÉSCIMO: 143,19m²	ESC.: INDICADA DATA: 02/02/2023	

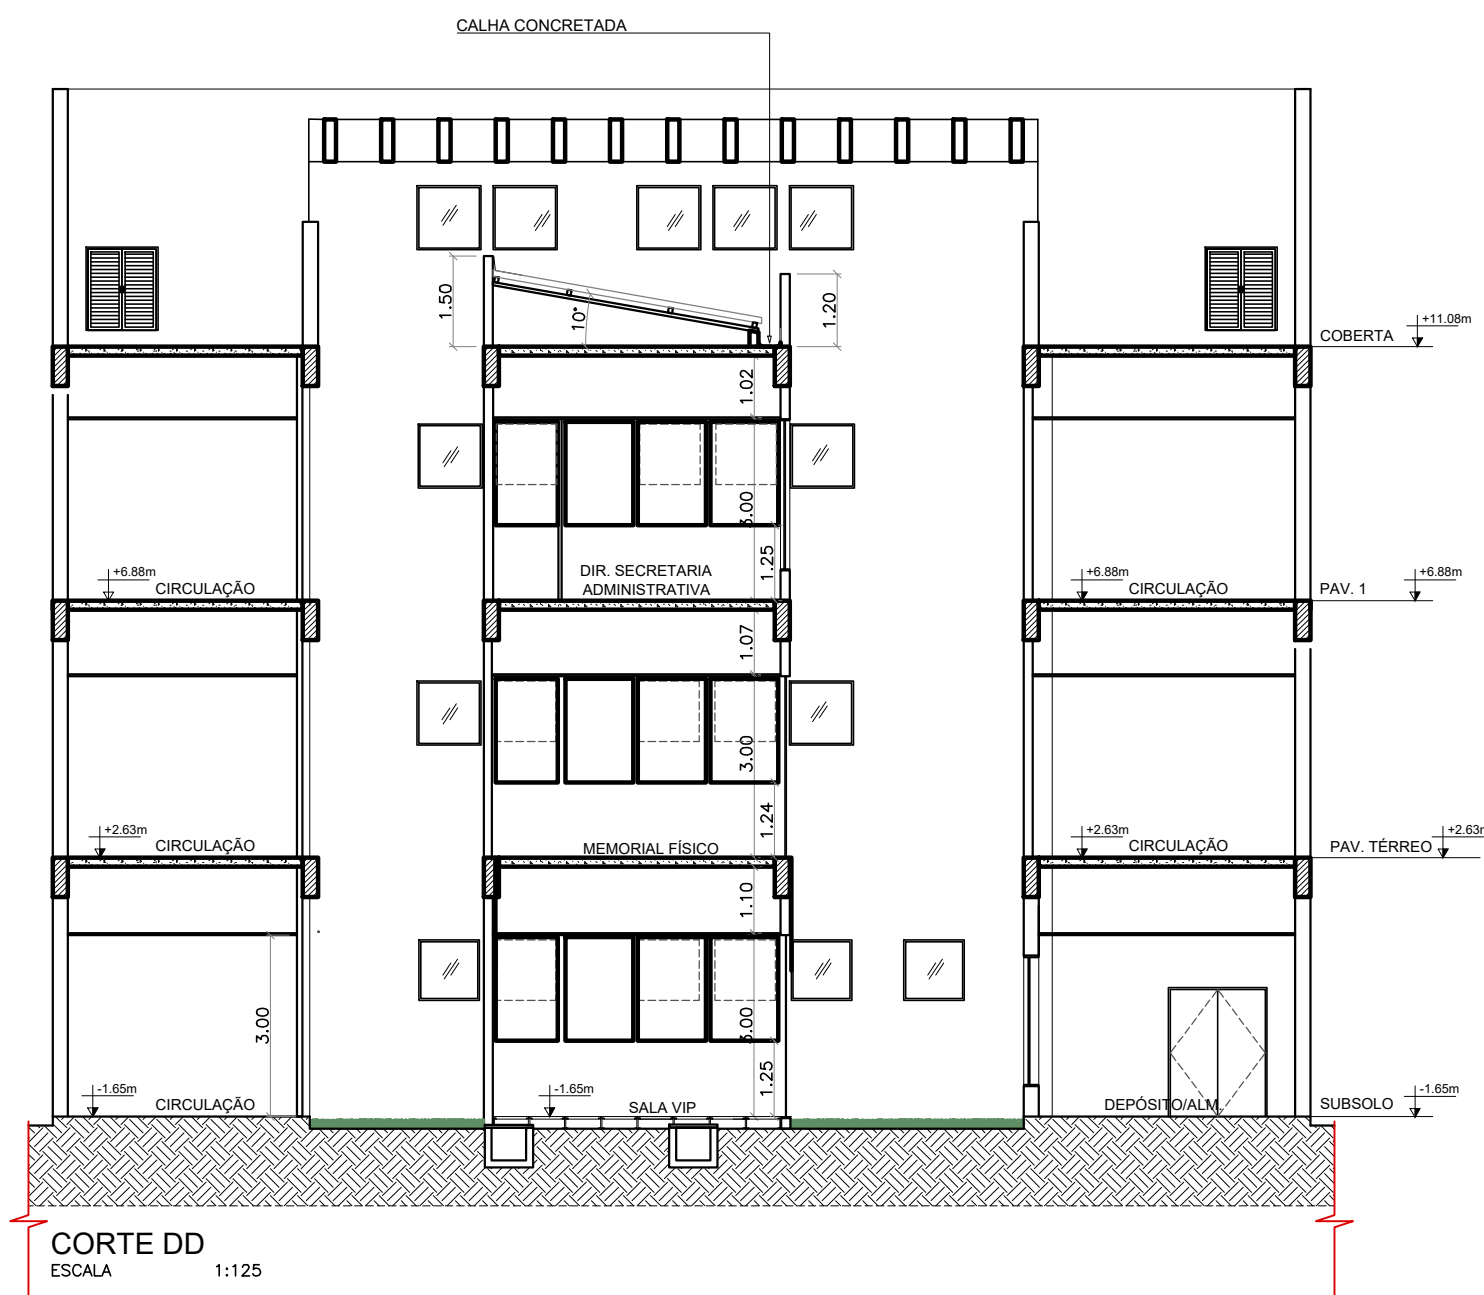

CORTE DD
ESCALA 1:125

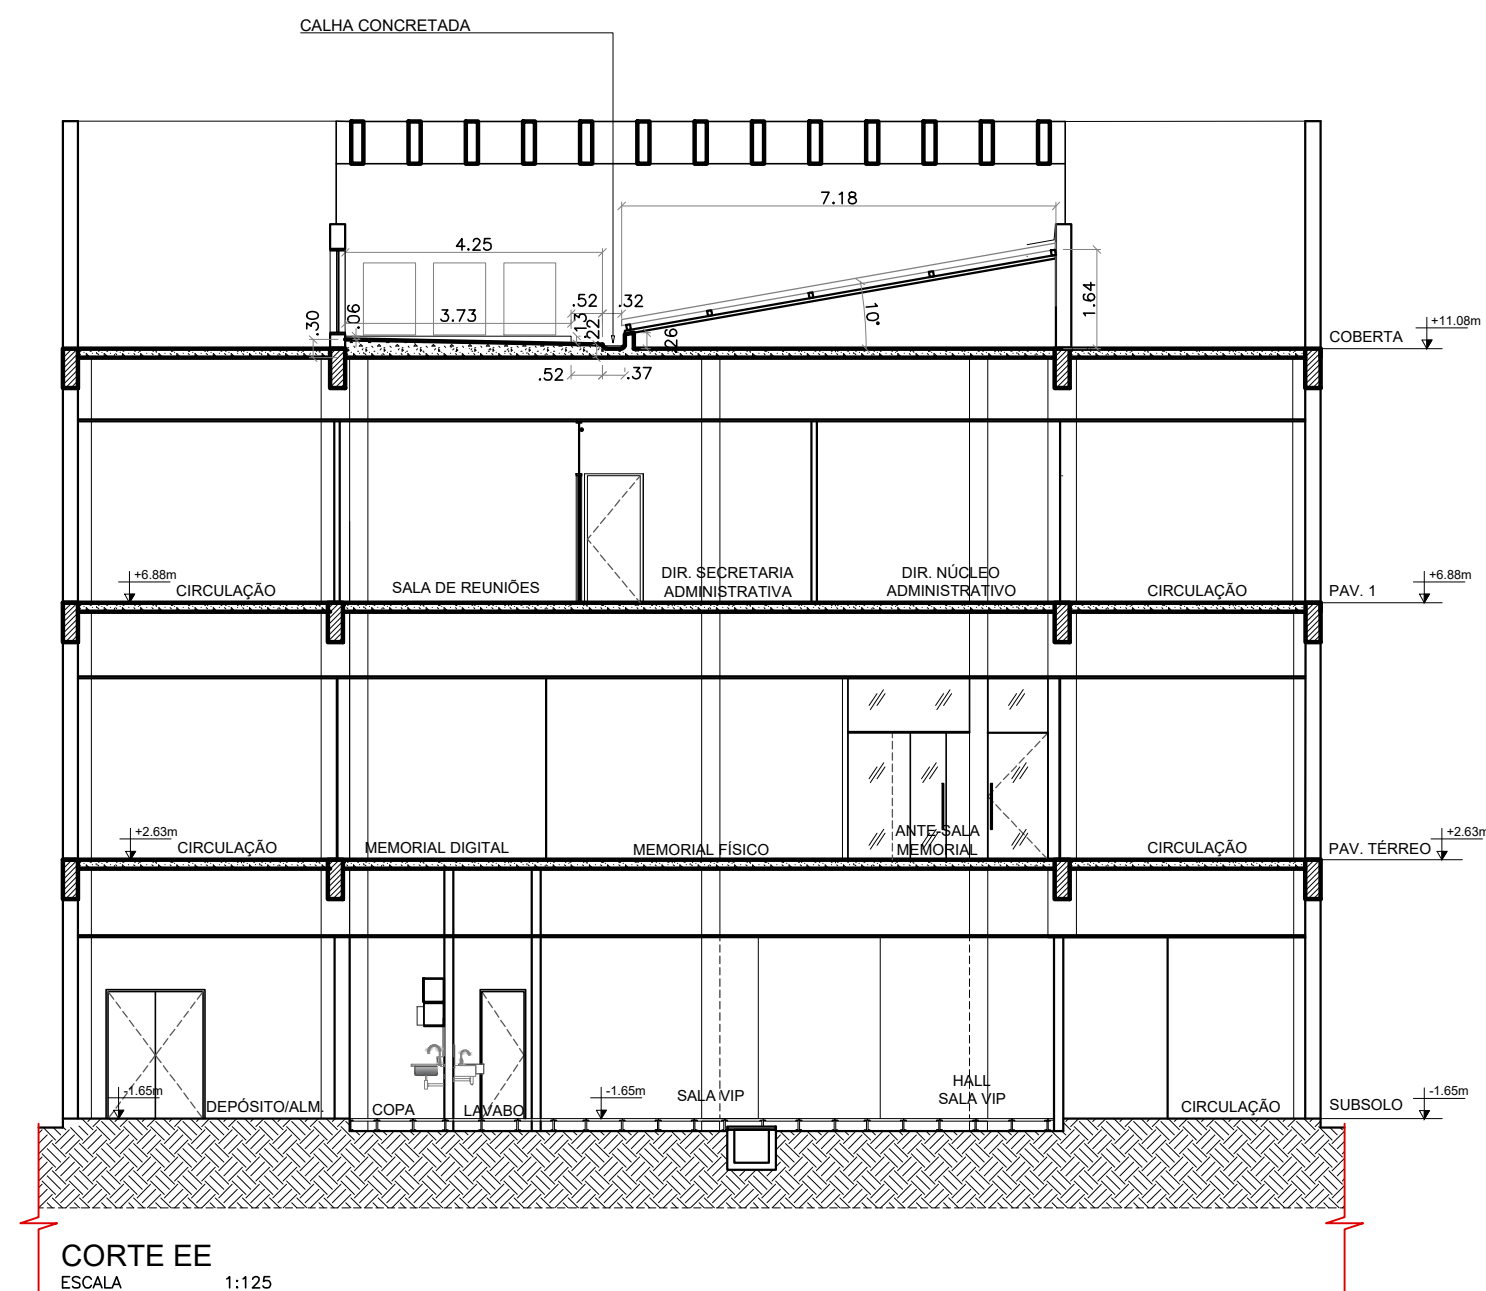


CORTE EE
ESCALA 1:125

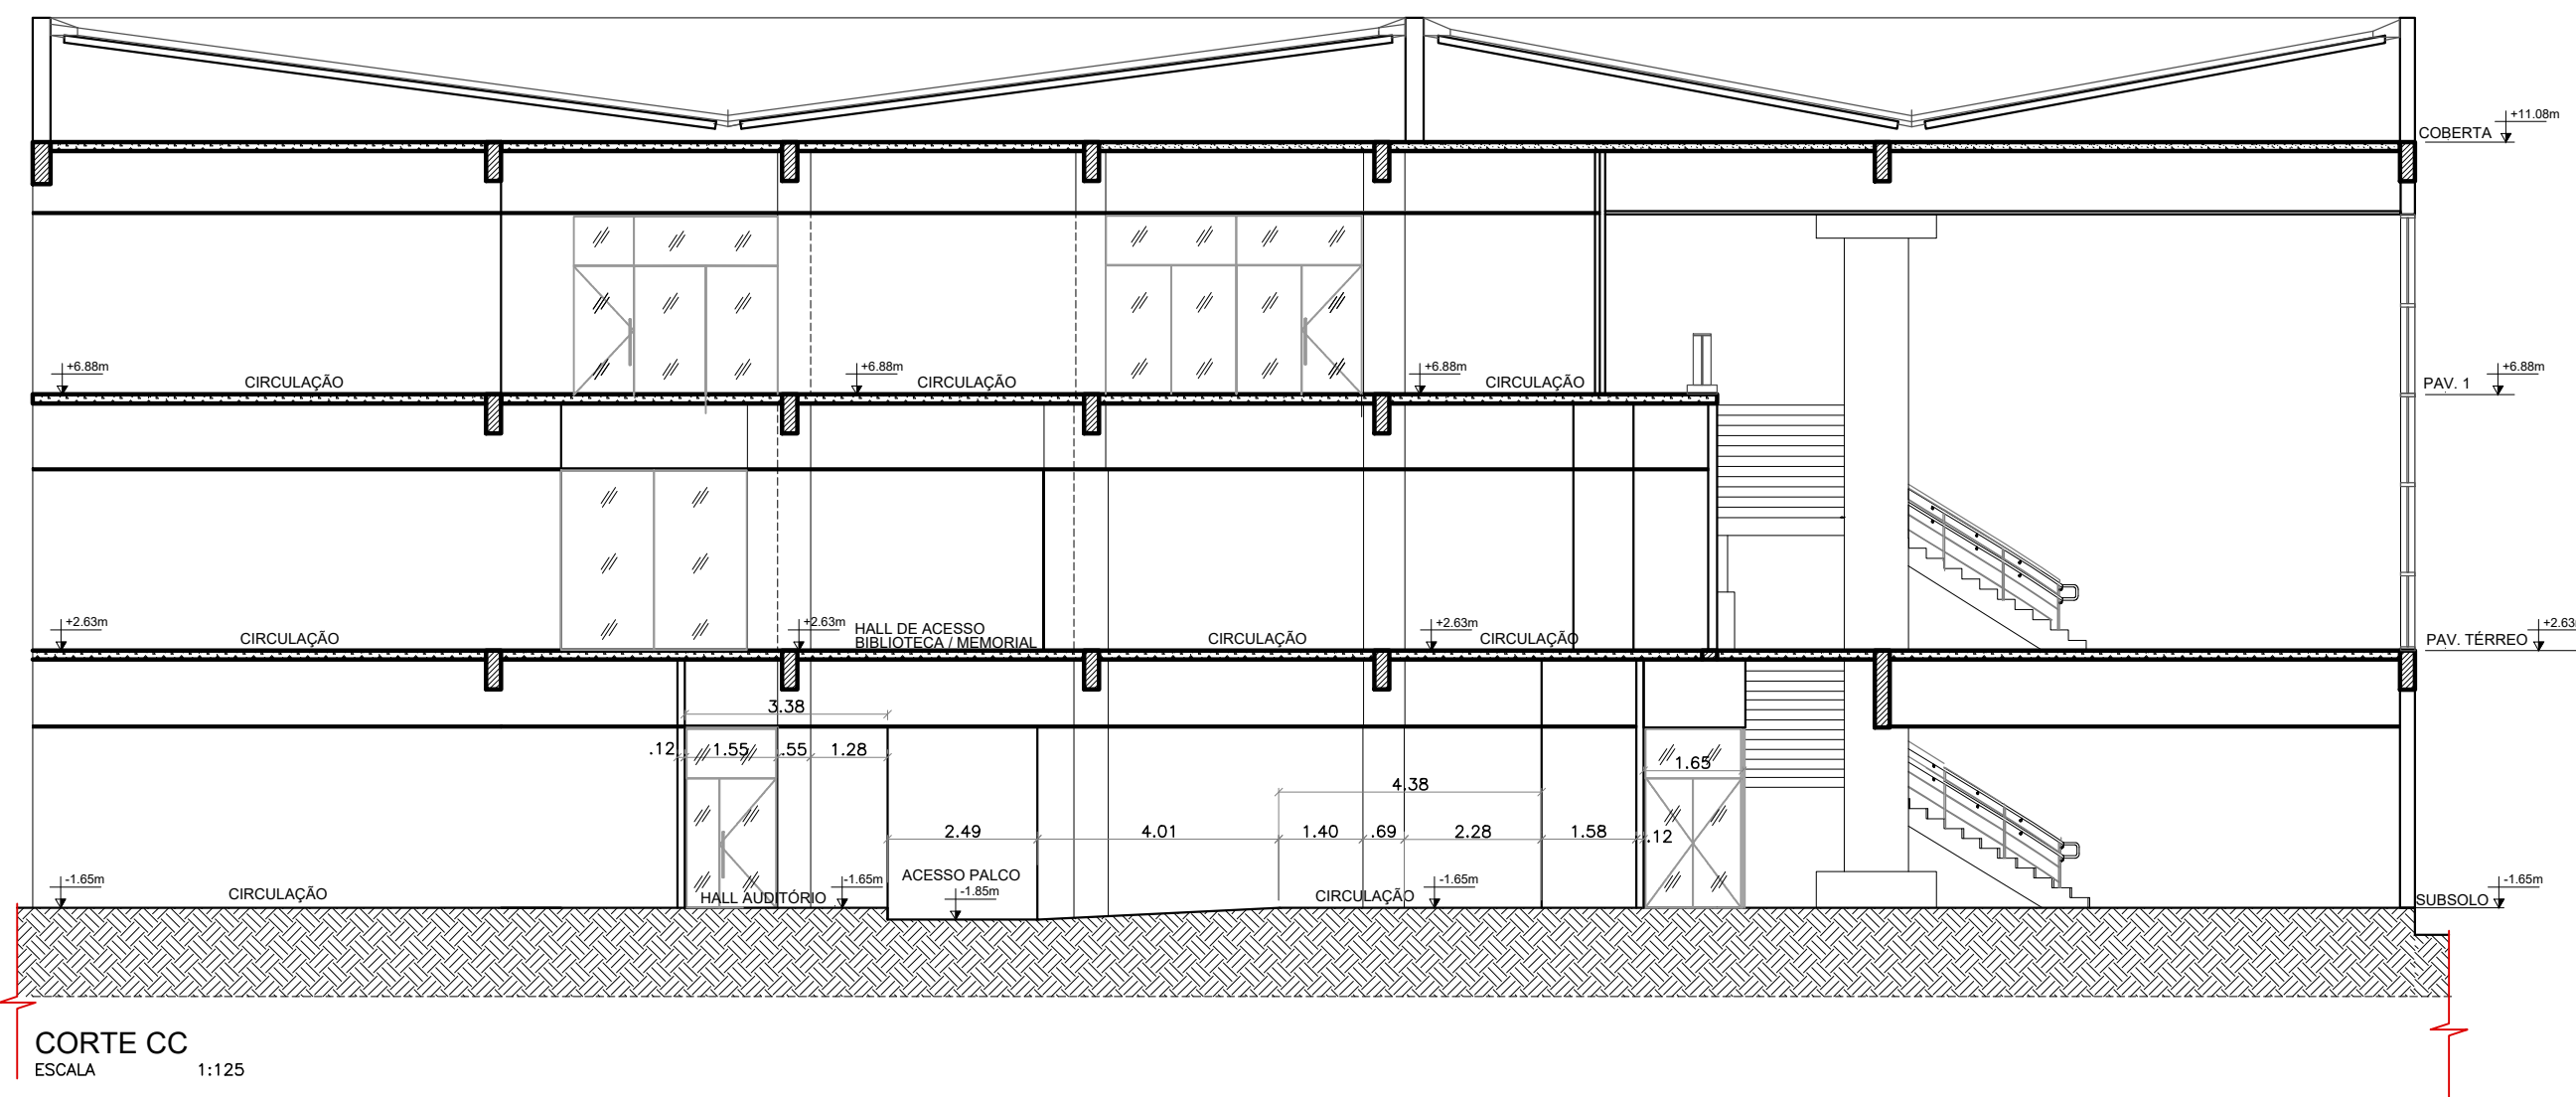


CORTE CC
ESCALA 1:125

 JUSTIÇA FEDERAL Seção Judiciária da Paraíba	SECRETARIA ADMINISTRATIVA NÚCLEO ADMINISTRAÇÃO PREDIAL			
	PROJETO DE ARQUITETURA - AMPLIAÇÃO DA SEDE DA JUSTIÇA FEDERAL NA PARAÍBA			
	DESENHO: PLANTA DE REFORMA - SUBSOLO			
	ARQUITETAS: IZABELLA L. DE CARVALHO / VILÂNI H. S. M. ALVES			
	ESTAGIÁRIAS: BEATRIZ QUIRINO, FERNANDA ROCHA E NÍVEA VIEIRA			
REVISÃO: R0-INICIAL		PRANCHA:		
ÁREA TOTAL: 12386,88m²	ÁREA COBERTA: 47,73m²	ÁREA DE ACRÉSCIMO: 143,19m²	ESC.: INDICADA DATA: 02/02/2023	PE-06

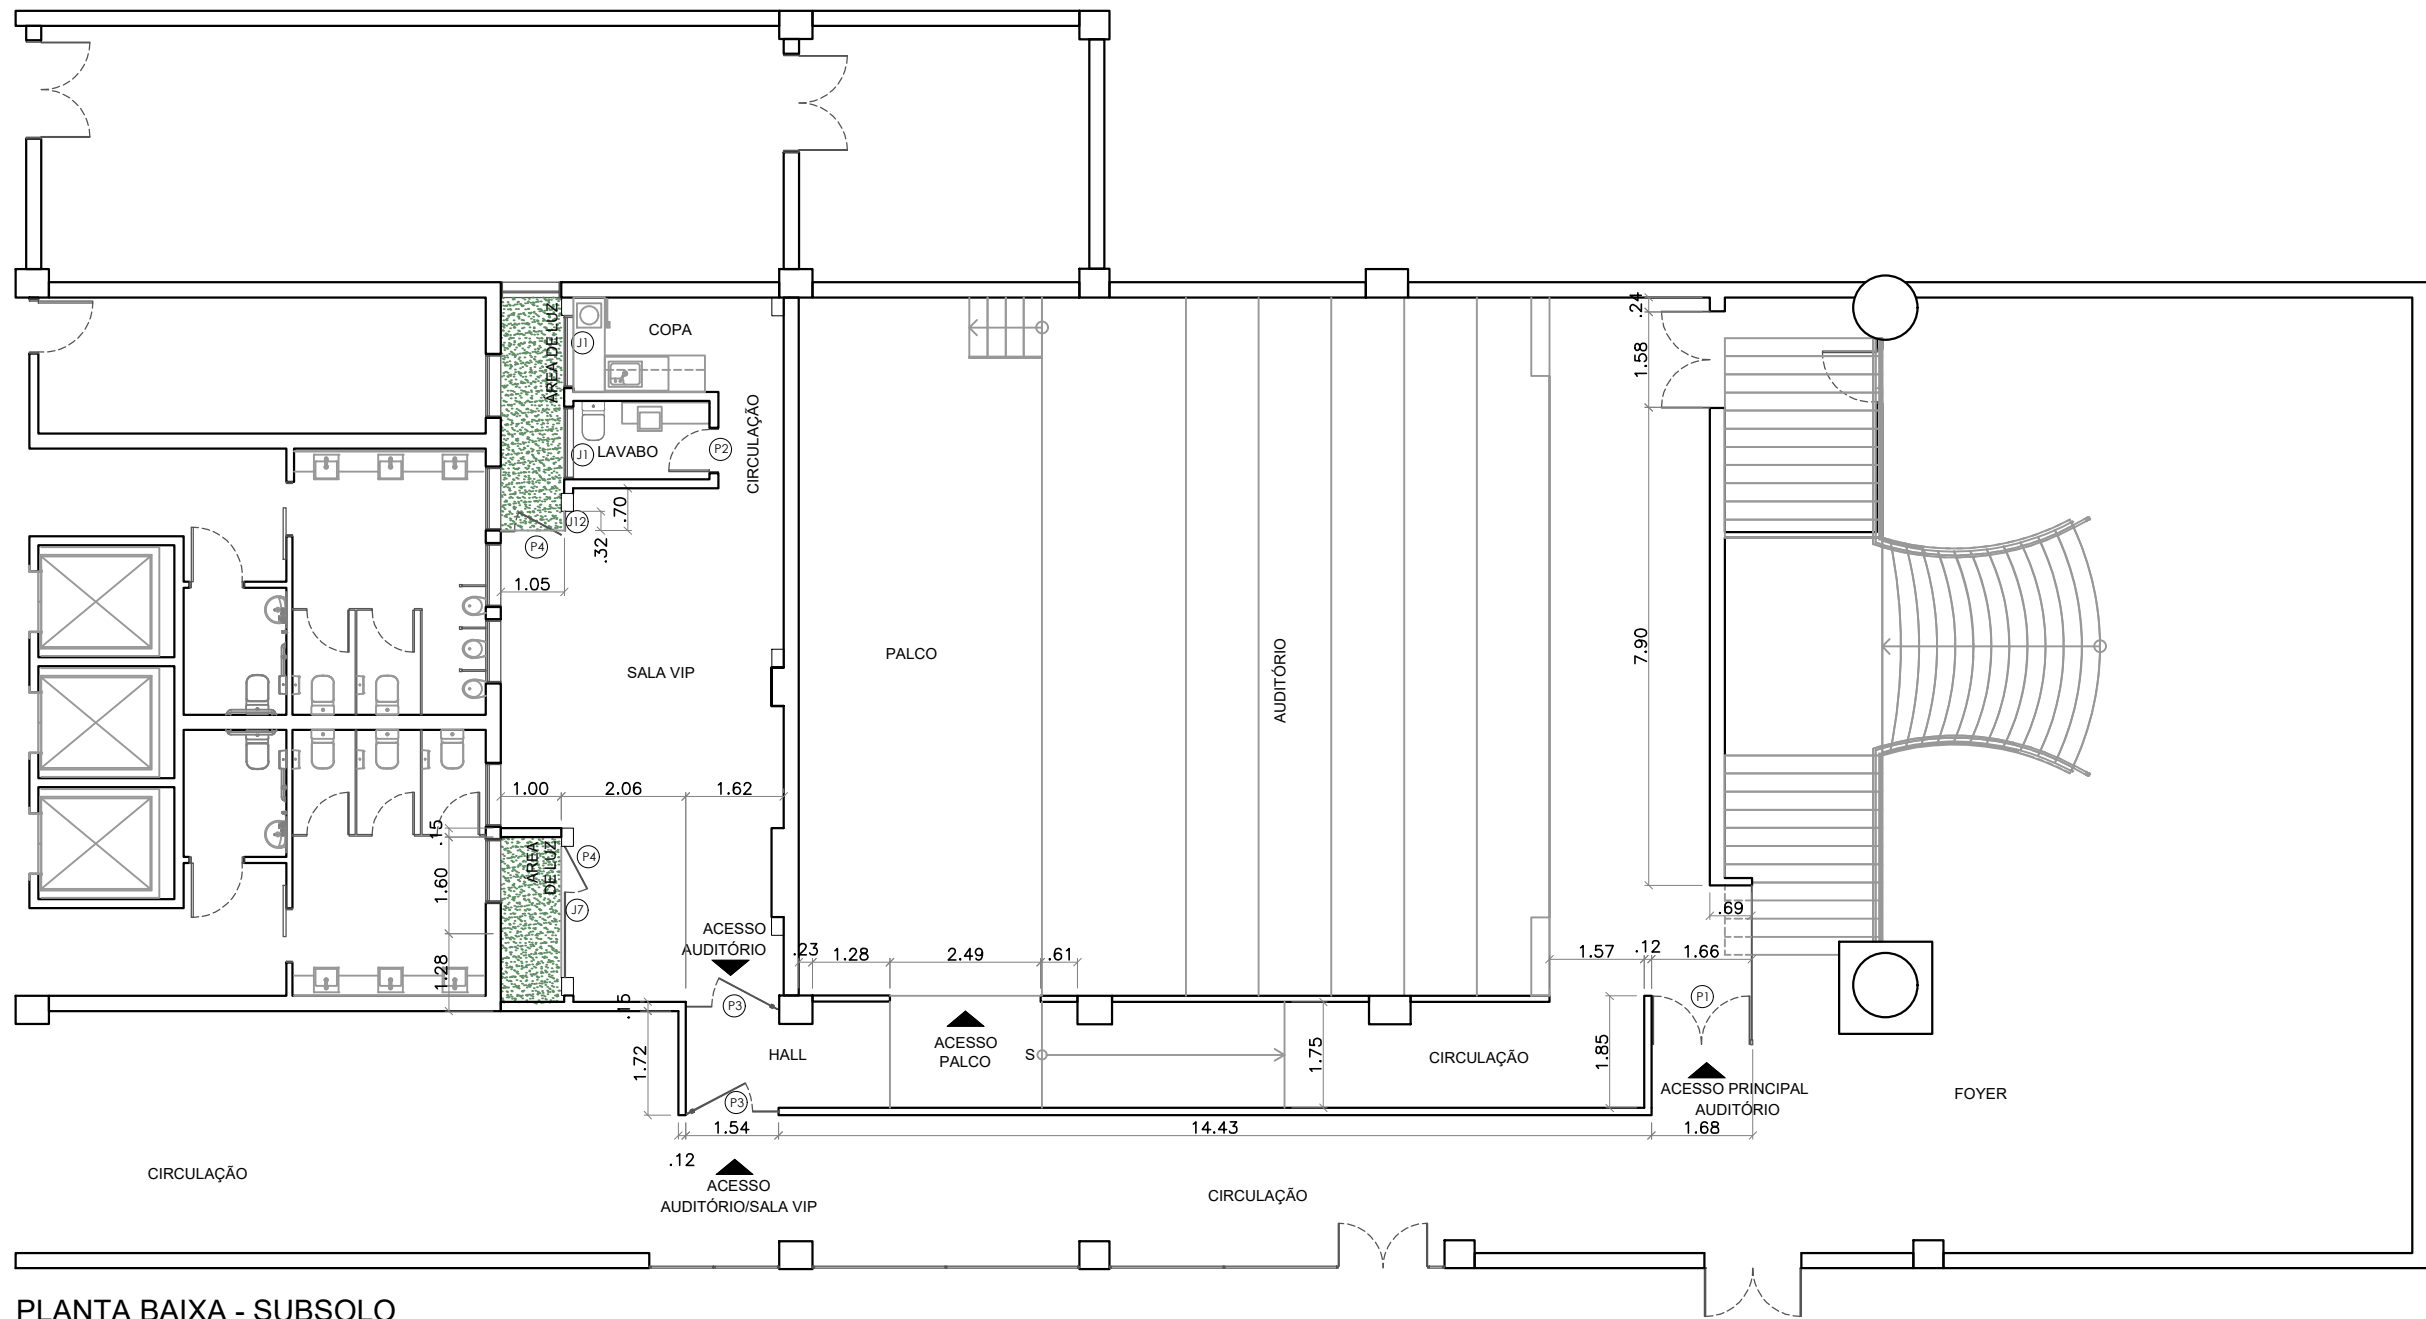

PLANTA BAIXA - SUBSOLO
ESCALA 1:125

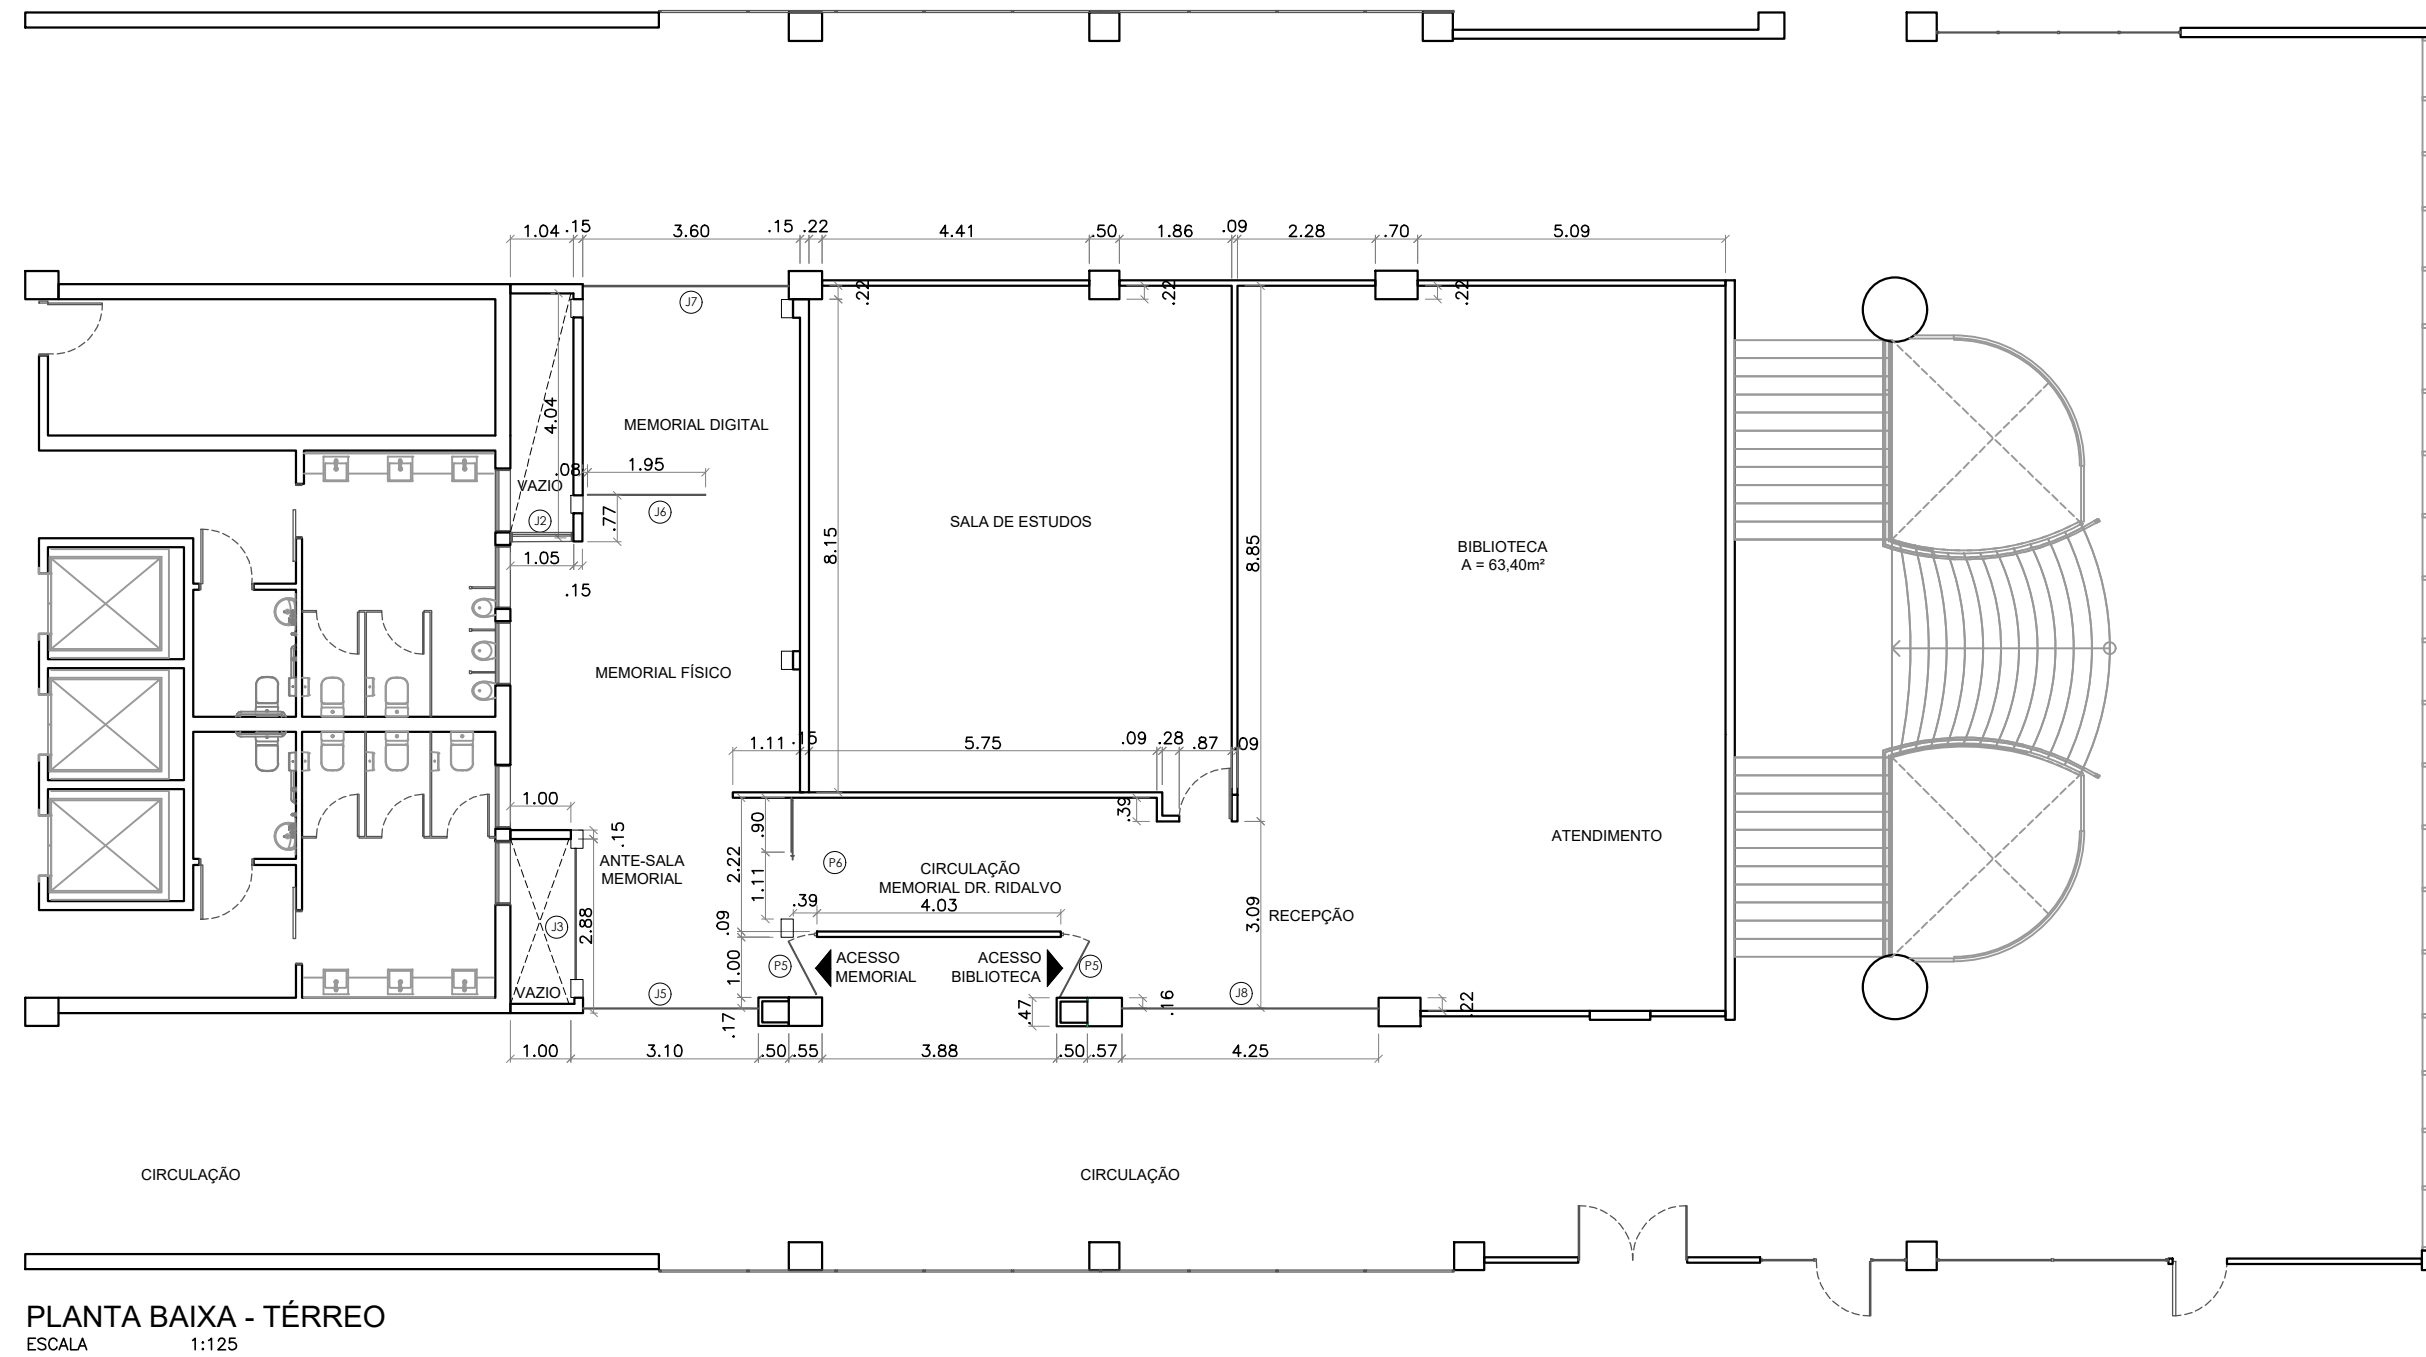

PLANTA BAIXA - TÉRREO
ESCALA 1:125

QUADRO DE ESQUADRIAS

PORTAS - Largura x Altura				
COD	DIMENSÕES	FUNÇÃO	ESPECIFICAÇÕES	QUANT.
P1	1.60 x 2.40	PIVOTANTE	VIDRO TEMPERADO INCOLOR 8mm - 2 FLS COM BANDEIRA DE 60cm	01
P2	0.70 x 2.40	GIRO	EM MADEIRA COM BANDEIRA HRZ EM VIDRO JATEADO DE 30cm	01
P3	1.10 x 2.40	PIVOTANTE	VIDRO TEMPERADO INCOLOR 8mm - COM BANDEIRA VTC 45 CM E BANDEIRA HRZ 60 CM	02
P4	0.70 x 2.40	PIVOTANTE	VIDRO TEMPERADO INCOLOR 8mm - PARTE DO PAINEL DA PERGOLA COM BANDEIRA HRZ DE 60cm	01
P5	1.00 x 2.40	PIVOTANTE	VIDRO TEMPERADO INCOLOR 8mm COM BANDEIRA HRZ DE 60cm	02
P6	2.00 x 2.40	CORREDIÇA	VIDRO TEMPERADO INCOLOR 8mm 2 FOLHAS COM BANDEIRA HRZ 60cm	01
P7	0.90 x 2.40	GIRO	EM DIVISÓRIA NAVAL COM BANDEIRA EM VIDRO JATEADO 90cm	03
P8	0.90 x 2.40	PIVOTANTE	VIDRO TEMPERADO INCOLOR 8mm COM BANDEIRA HRZ 60cm	01
P9	0.95 x 2.40	CORREDIÇA	EMBTUDA (ECLISSE) EM VIDRO TEMPERADO INCOLOR 8mm SEM BANDEIRA	01
P10	0.90 x 2.40	PIVOTANTE	VIDRO TEMPERADO INCOLOR 8mm COM BANDEIRA HRZ 60cm	02
P11	3.58 x 2.40	CORREDIÇA	VIDRO TEMPERADO INCOLOR 8mm - 4 FLS ABERTURA CENTRAL COM BANDEIRA HRZ DE 60cm	01
P12	1.10 x 2.40	PIVOTANTE	VIDRO TEMPERADO INCOLOR 8mm C/ 2 BANDERAS VTC 25cm e 33cm E BANDEIRA HRZ 60cm	01

JANELAS - Largura x Altura / Peltoril				
COD	DIMENSÕES	FUNÇÃO	ESPECIFICAÇÕES	QUANT.
J1	1.20 x 0.50 x 1.90	BOCA DE LOBO	ALUMÍNIO COM VIDRO	02
J2	1.00 x 1.90 x 0.50	PIVO CENTRAL	ALUMÍNIO COM VIDRO	02
J3	2.20 x 2.50 x 0.50	FIXO	PAINEL EM VIDRO TEMPERADO INCOLOR 8mm 3 FOLHAS COM BANDEIRA BASCULANTE 60 CM	02
J4	2.90 x 2.30 x 0.50	CORREDIÇA	EXISTENTE A RELOCAR - ALUMÍNIO COM VIDRO	01
J5	3.10 x 3.00 x 0.00	FIXO	PAINEL EM VIDRO TEMPERADO INCOLOR 8mm 3 FOLHAS	01
J6	1.95 x 3.00 x 0.00	FIXO	PAINEL EM VIDRO TEMPERADO INCOLOR 8mm 2 FOLHAS	01
J7	3.60 x 3.00 x 0.00	FIXO	PAINEL EM VIDRO TEMPERADO INCOLOR 8mm 4 FOLHAS	01
J8	4.25 x 3.00 x 0.00	FIXO	PAINEL EM VIDRO TEMPERADO INCOLOR 8mm 4 FOLHAS	01



SECRETARIA ADMINISTRATIVA
NÚCLEO ADMINISTRAÇÃO PREDIAL

PROJETO DE ARQUITETURA - AMPLIAÇÃO DA SEDE DA JUSTIÇA FEDERAL NA PARAÍBA

DESENHO: PLANTA DE REFORMA - SUBSOLO

ARQUITETAS: IZABELLA L. DE CARVALHO / VILÂNI H. S. M. ALVES

ESTAGIÁRIAS: BEATRIZ QUIRINO, FERNANDA ROCHA E NÍVEA VIEIRA

REVISÃO: R0-INICIAL

ÁREA TOTAL:
12386,88m²


ÁREA COBERTA:
47,73m²

ÁREA DE ACRÉSCIMO:
143,19m²

ESC.: INDICADA
DATA: 02/02/2023

PRANCHA:

PE-07

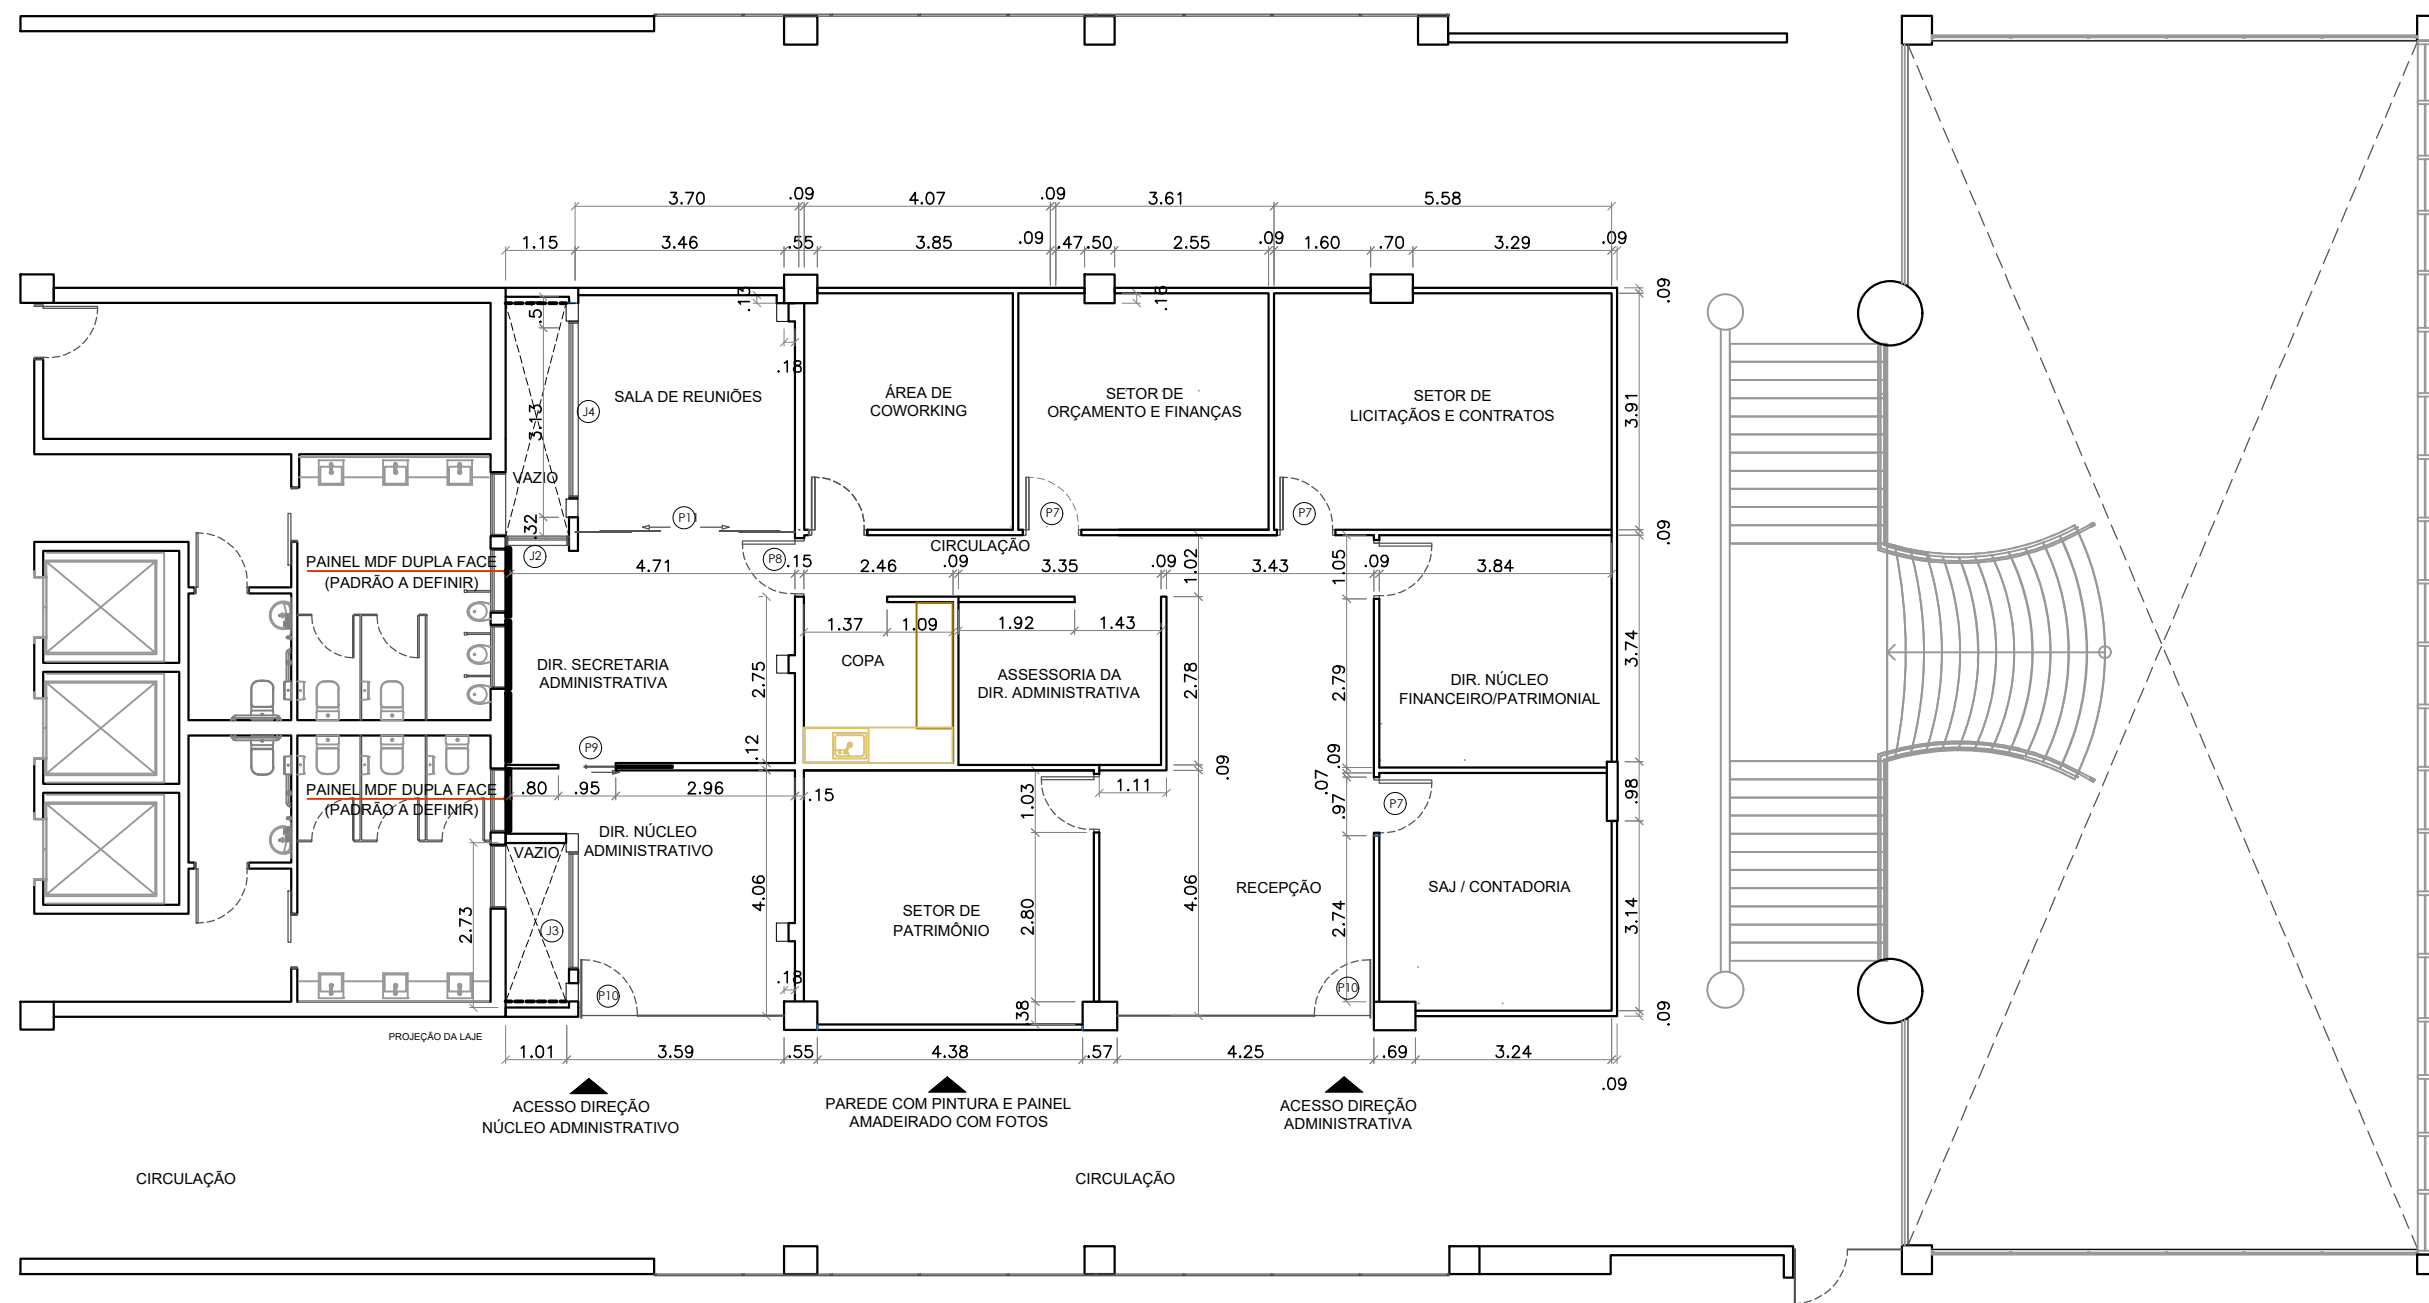

PLANTA BAIXA - 1º PAVIMENTO
ESCALA 1:125

QUADRO DE ESQUADRIAS

PORTAS - Largura x Altura				
COD	DIMENSÕES	FUNÇÃO	ESPECIFICAÇÕES	QUANT.
P1	1,60 x 2,40	PIVOTANTE	VIDRO TEMPERADO INCOLOR 8mm - 2 FLS COM BANDEIRA DE 60cm	01
P2	0,70 x 2,40	GIRO	EM MADEIRA COM BANDEIRA HRZ EM VIDRO JATEADO DE 30cm	01
P3	1,10 x 2,40	PIVOTANTE	VIDRO TEMPERADO INCOLOR 8mm - COM BANDEIRA VTC 45 CM E BANDEIRA HRZ 60 CM	02
P4	0,70 x 2,40	PIVOTANTE	VIDRO TEMPERADO INCOLOR 8mm - PARTE DO PAINEL DA PERGOLA COM BANDEIRA HRZ DE 60cm	01
P5	1,00 x 2,40	PIVOTANTE	VIDRO TEMPERADO INCOLOR 8mm COM BANDEIRA HRZ DE 60cm	02
P6	2,00 x 2,40	CORREDIÇA	VIDRO TEMPERADO INCOLOR 8mm 2 FOLHAS COM BANDEIRA HRZ 60cm	01
P7	0,90 x 2,40	GIRO	EM DIVISÓRIA NAVAL COM BANDEIRA EM VIDRO JATEADO 90cm	03
P8	0,80 x 2,40	PIVOTANTE	VIDRO TEMPERADO INCOLOR 8mm COM BANDEIRA HRZ 60cm	01
P9	0,95 x 2,40	CORREDIÇA	EMBUIDA (ECLISSE) EM VIDRO TEMPERADO INCOLOR 8mm SEM BANDEIRA	01
P10	0,90 x 2,40	PIVOTANTE	VIDRO TEMPERADO INCOLOR 8mm COM BANDEIRA HRZ 60cm	02
P11	3,58 x 2,40	CORREDIÇA	VIDRO TEMPERADO INCOLOR 8mm - 4 FLS ABERTURA CENTRAL COM BANDEIRA HRZ DE 60cm	01
P12	1,10 x 2,40	PIVOTANTE	VIDRO TEMPERADO INCOLOR 8mm C/ 2 BANDEIRAS VTC 25cm e 33cm E BANDEIRA HRZ 60cm	01

JANELAS - Largura x Altura / Peitoril				
COD	DIMENSÕES	FUNÇÃO	ESPECIFICAÇÕES	QUANT.
J1	1,20 x 0,50 x 1,90	BOCA DE LOBO	ALUMINIO COM VIDRO	02
J2	1,00 x 1,90 x 0,50	PIVO CENTRAL	ALUMINIO COM VIDRO	02
J3	2,20 x 2,50 x 0,50	FIXO	PAINEL EM VIDRO TEMPERADO INCOLOR 8mm 3 FOLHAS COM BANDEIRA BASCULANTE 60 CM	02
J4	2,90 x 2,30 x 0,50	CORREDIÇA	EXISTENTE A RELOCAR - ALUMINIO COM VIDRO	01
J5	3,10 x 3,00 x 0,00	FIXO	PAINEL EM VIDRO TEMPERADO INCOLOR 8mm 3 FOLHAS	01
J6	1,95 x 3,00 x 0,00	FIXO	PAINEL EM VIDRO TEMPERADO INCOLOR 8mm 2 FOLHAS	01
J7	3,60 x 3,00 x 0,00	FIXO	PAINEL EM VIDRO TEMPERADO INCOLOR 8mm 4 FOLHAS	01
J8	4,25 x 3,00 x 0,00	FIXO	PAINEL EM VIDRO TEMPERADO INCOLOR 8mm 4 FOLHAS	01



JUSTIÇA FEDERAL
Seção Judiciária da Paraíba

SECRETARIA ADMINISTRATIVA
NÚCLEO ADMINISTRAÇÃO PREDIAL

PROJETO DE ARQUITETURA - AMPLIAÇÃO DA SEDE DA JUSTIÇA FEDERAL NA PARAÍBA

DESENHO: PLANTA DE REFORMA - SUBSOLO

ARQUITETAS: IZABELLA L. DE CARVALHO / VILÂNI H. S. M. ALVES

ESTAGIÁRIAS: BEATRIZ QUIRINO, FERNANDA ROCHA E NÍVEA VIEIRA

REVISÃO: R0-INICIAL

ÁREA TOTAL:
12386,88m²


ÁREA COBERTA:
47,73m²

ÁREA DE ACRÉSCIMO:
143,19m²

ESC.: INDICADA
DATA: 02/02/2023


PRANCHA:

PE-08

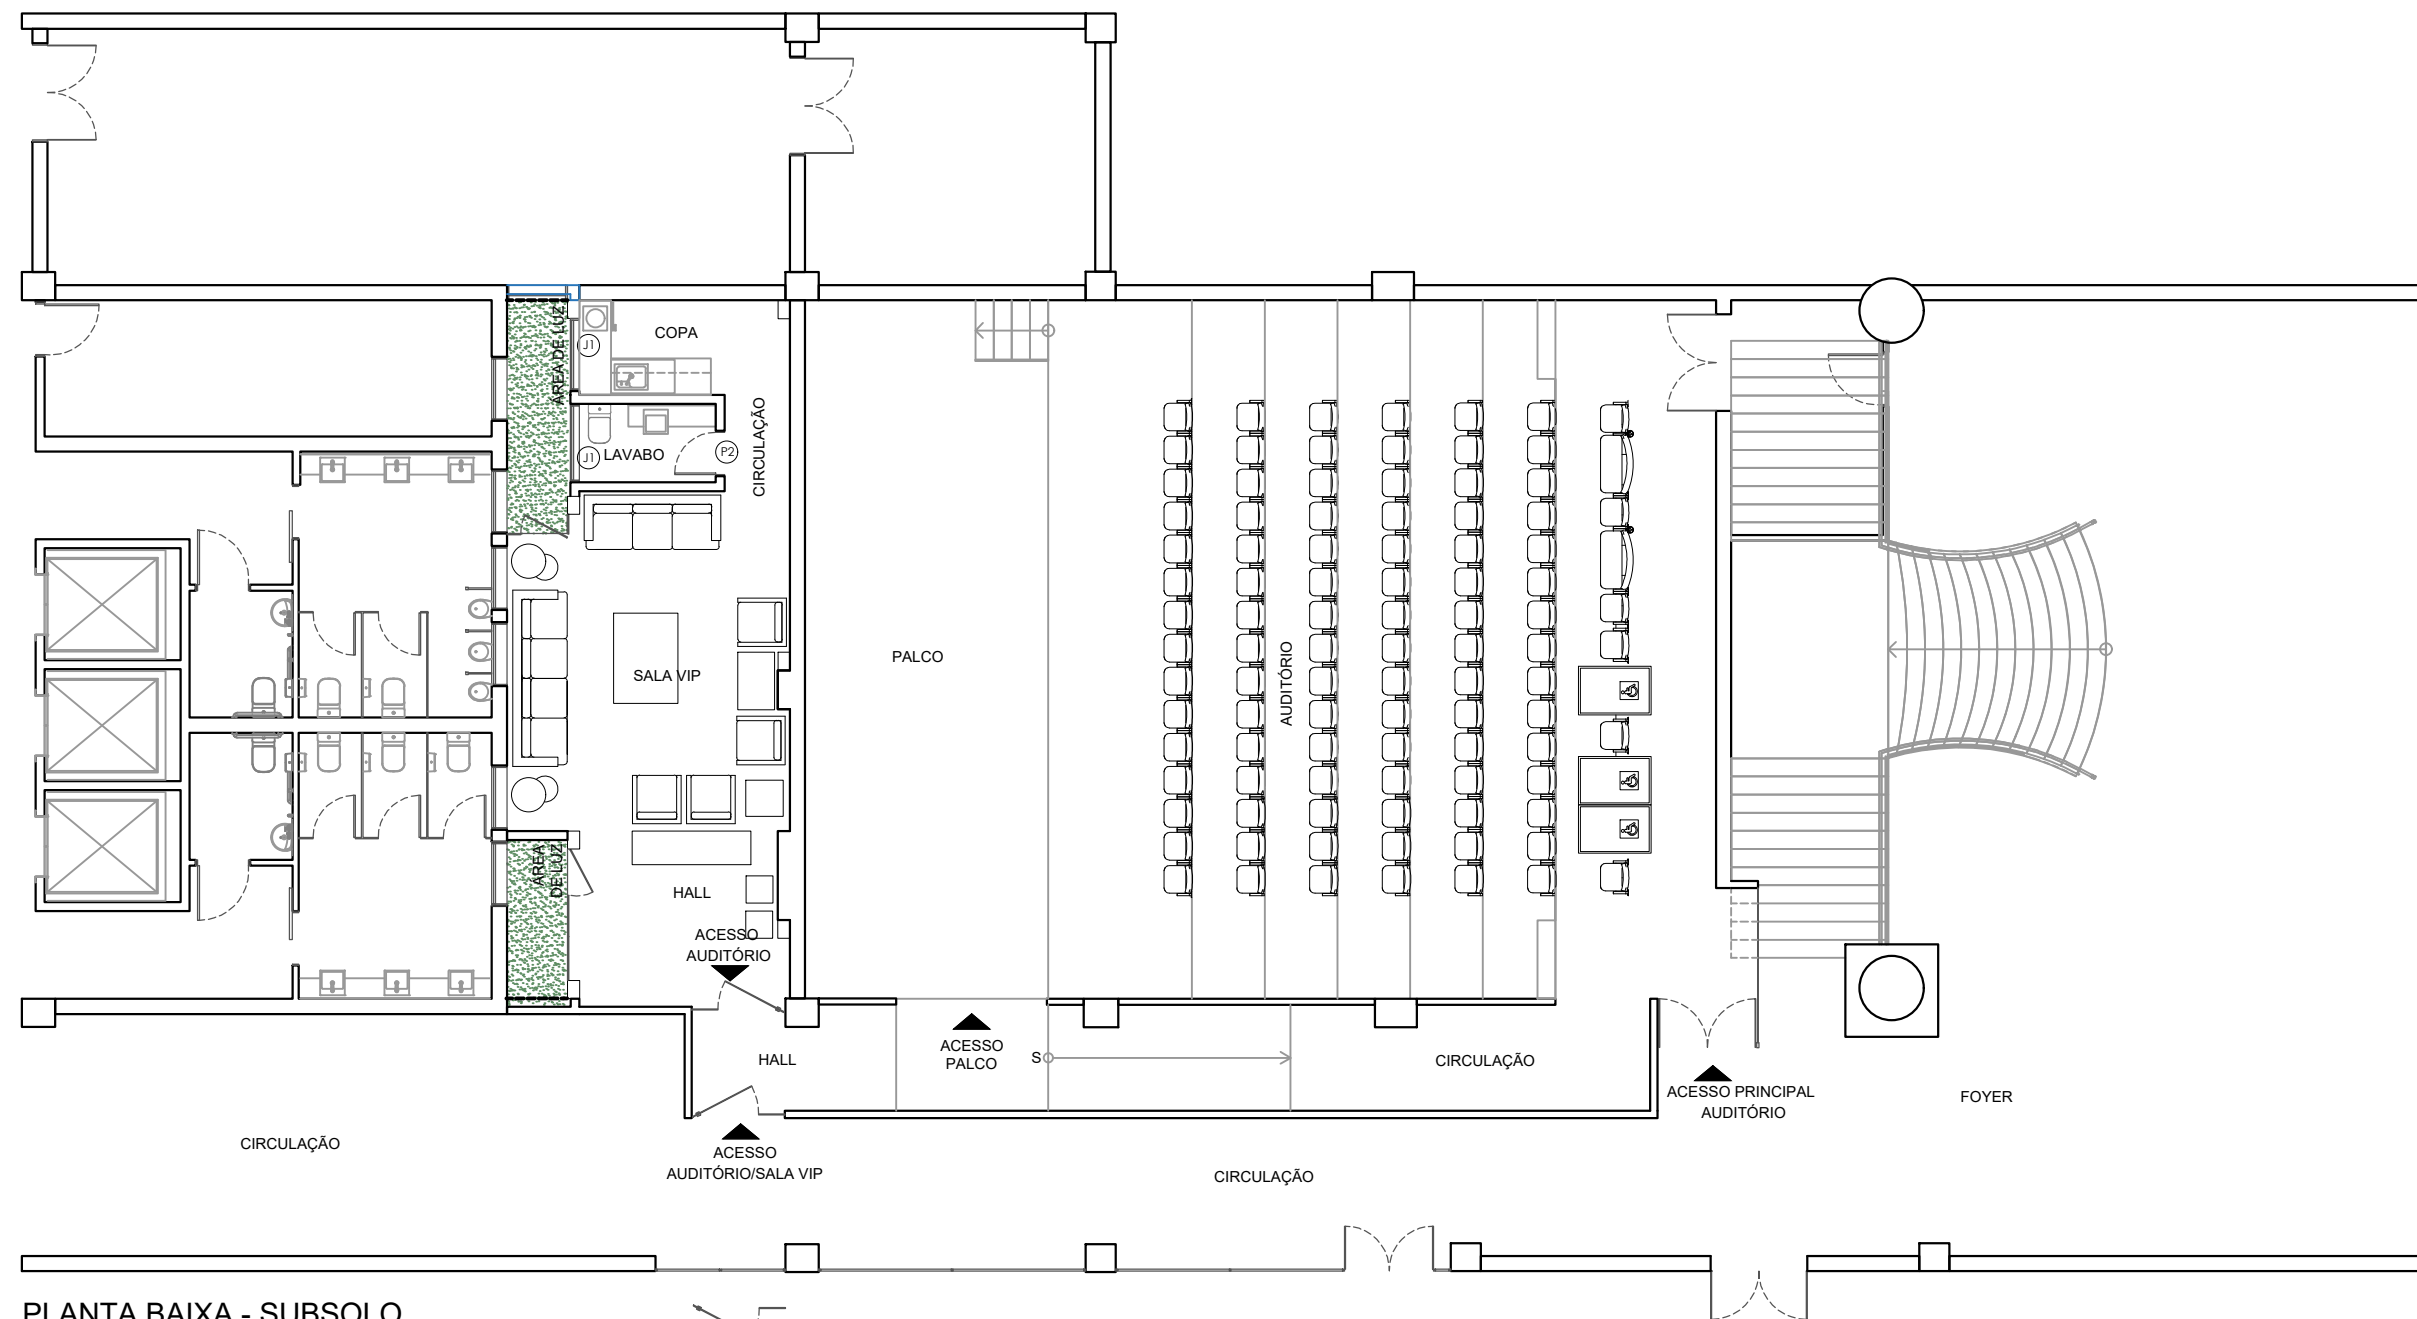

PLANTA BAIXA - SUBSOLO


ESCALA 1:125

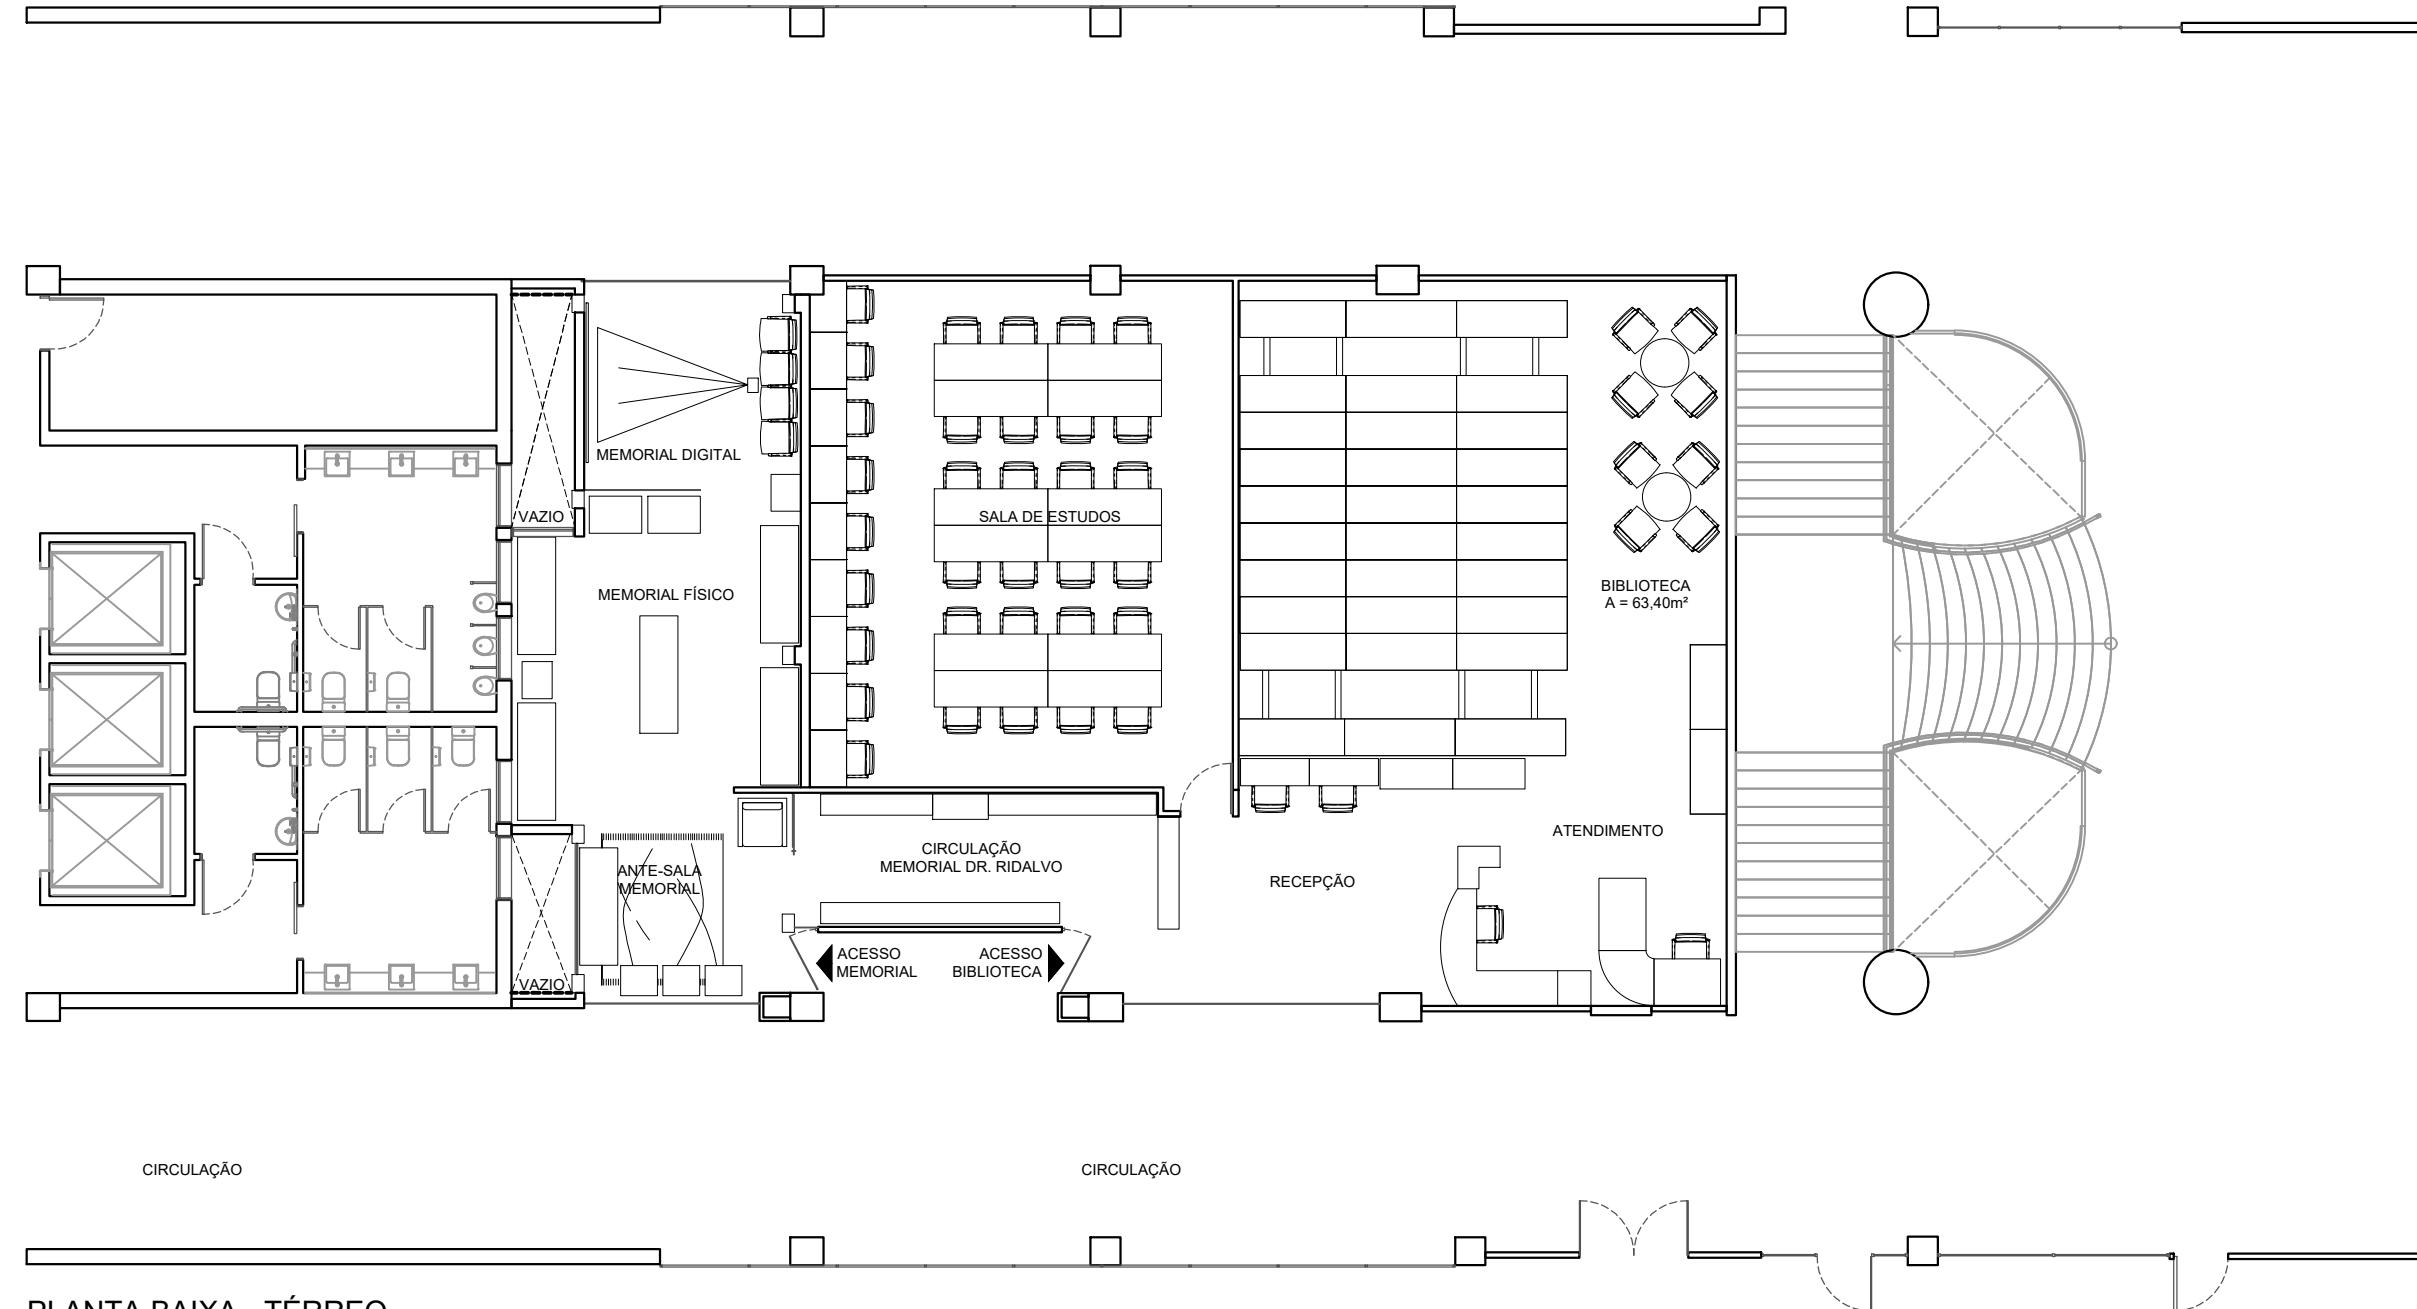

PLANTA BAIXA - TÉRREO



ESCALA 1:125



 JUSTIÇA FEDERAL Seção Judiciária da Paraíba	SECRETARIA ADMINISTRATIVA NÚCLEO ADMINISTRAÇÃO PREDIAL				PRANCHA: PE-09
	PROJETO DE ARQUITETURA - AMPLIAÇÃO DA SEDE DA JUSTIÇA FEDERAL NA PARAÍBA				
	DESENHO: PLANTA DE REFORMA - SUBSOLO				
	ARQUITETAS: IZABELLA L. DE CARVALHO / VILÂNI H. S. M. ALVES				
	ESTAGIÁRIAS: BEATRIZ QUIRINO, FERNANDA ROCHA E NÍVEA VIEIRA				
	REVISÃO: R0-INICIAL				
	ÁREA TOTAL: 12386,88m²		ÁREA COBERTA: 47,73m²	ÁREA DE ACRÉSCIMO: 143,19m²	

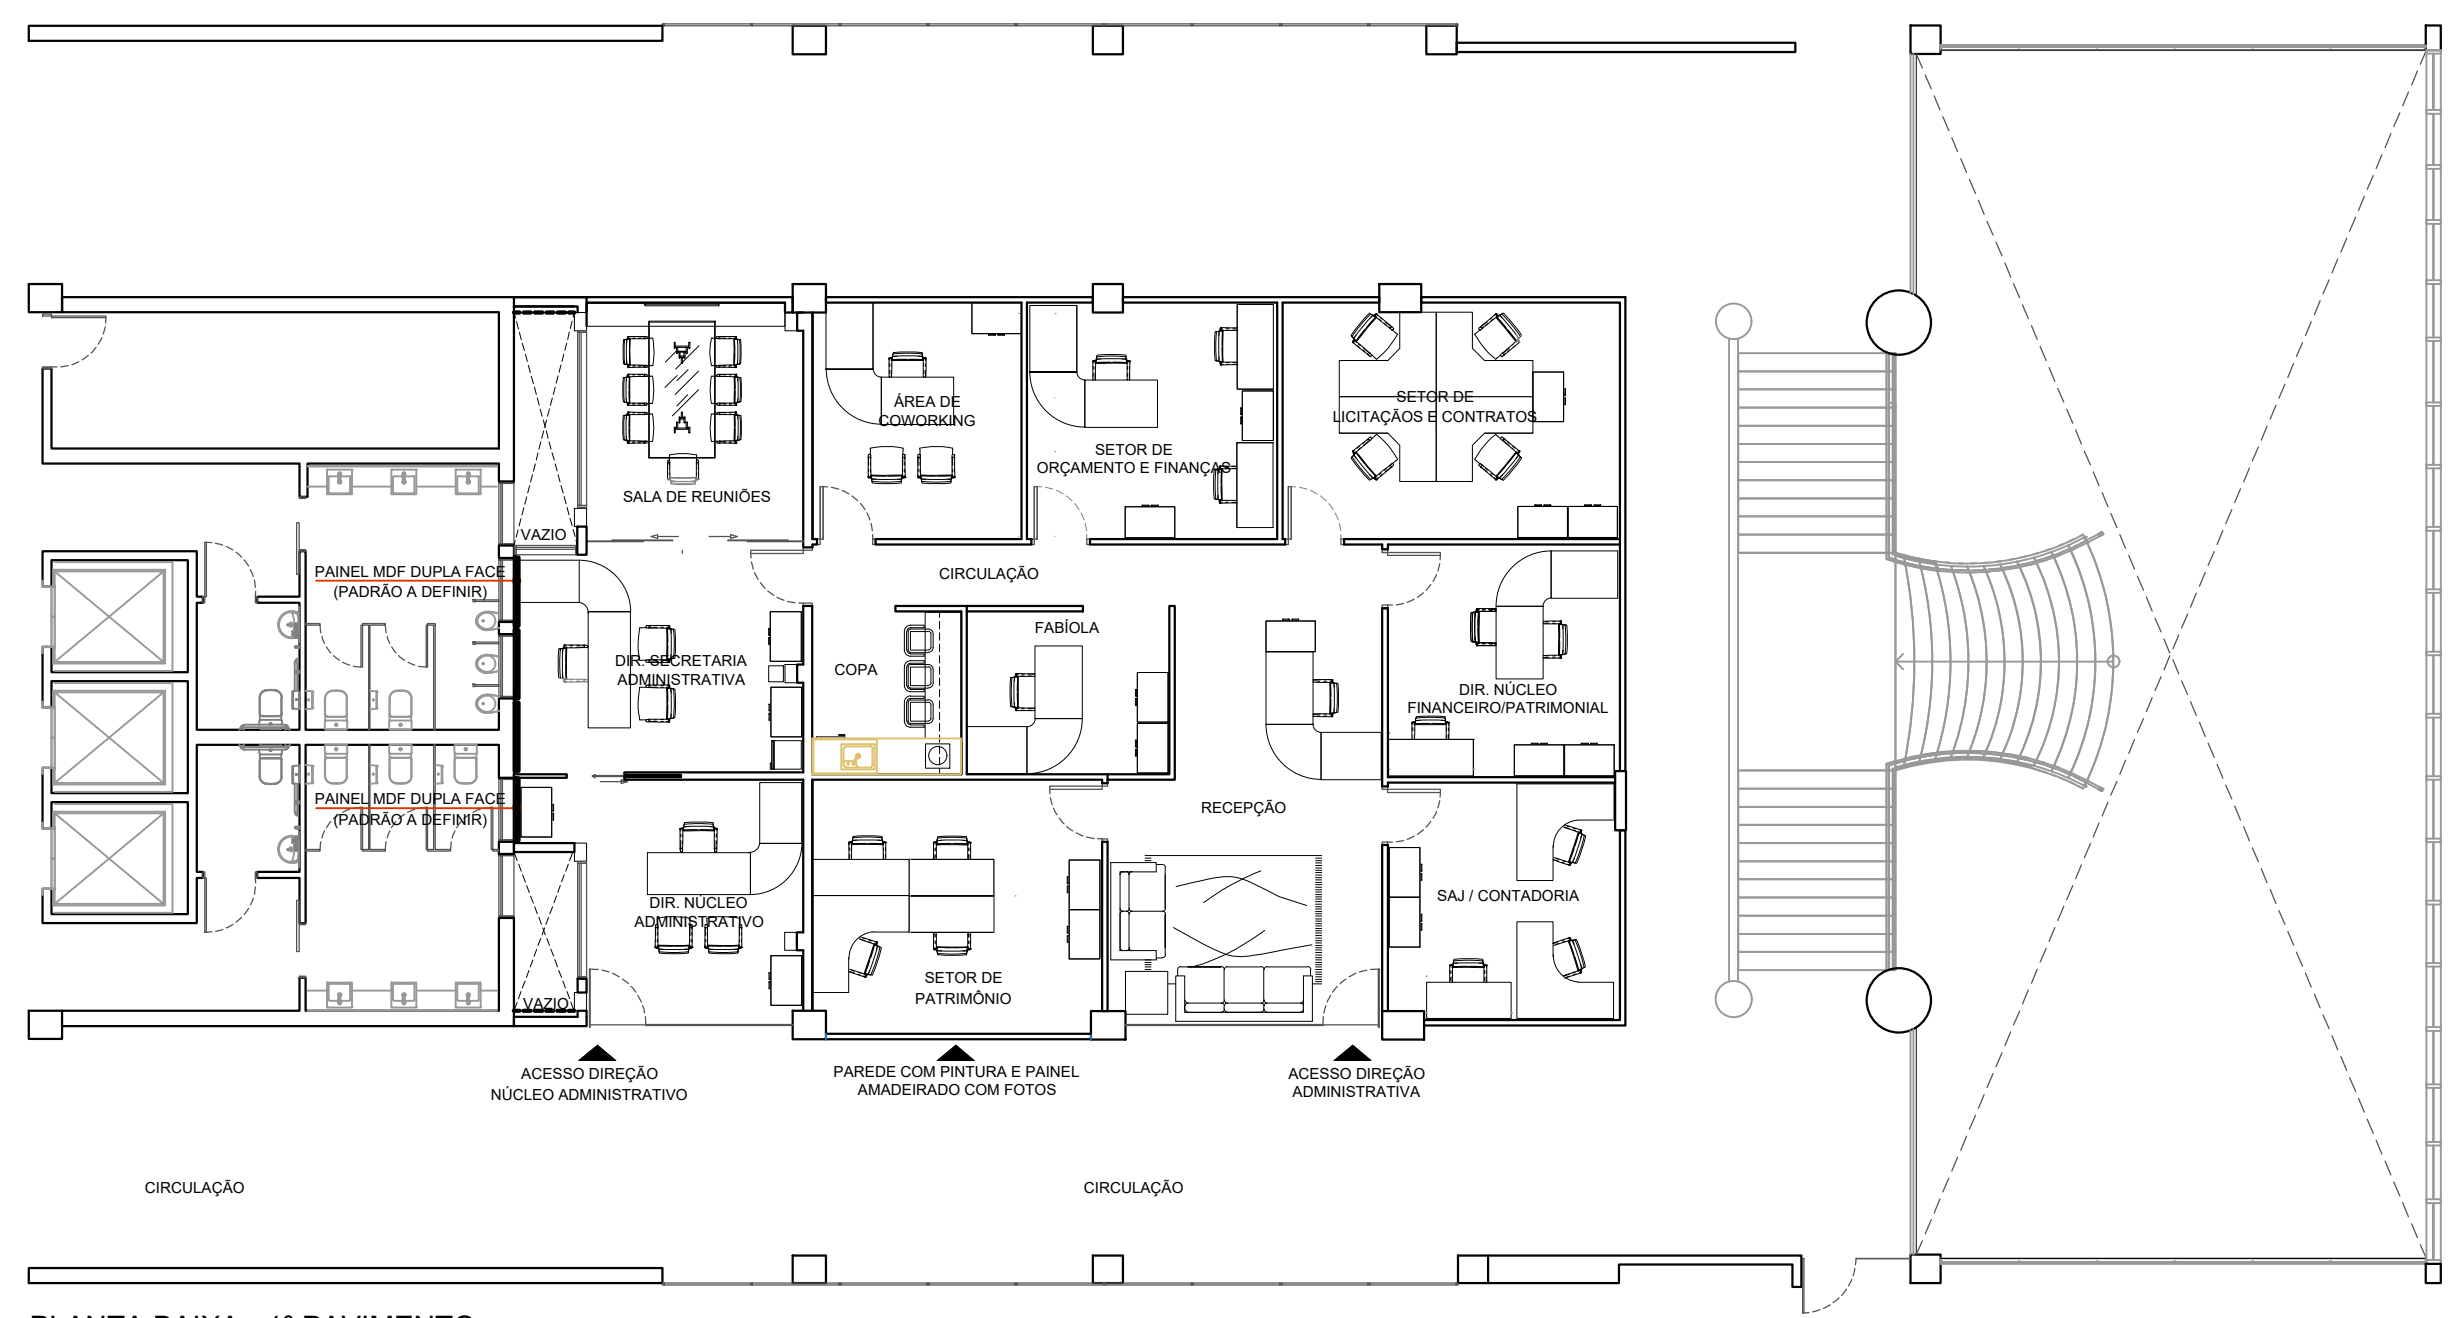

PLANTA BAIXA - 1º PAVIMENTO
ESCALA 1:125

 JUSTIÇA FEDERAL Seção Judiciária da Paraíba	SECRETARIA ADMINISTRATIVA NÚCLEO ADMINISTRAÇÃO PREDIAL			
	PROJETO DE ARQUITETURA - AMPLIAÇÃO DA SEDE DA JUSTIÇA FEDERAL NA PARAÍBA			
	DESENHO: PLANTA DE REFORMA - SUBSOLO			
	ARQUITETAS: IZABELLA L. DE CARVALHO / VILÂNI H. S. M. ALVES			
	ESTAGIÁRIAS: BEATRIZ QUIRINO, FERNANDA ROCHA E NÍVEA VIEIRA			
REVISÃO: R0-INICIAL				PRANCHA:
ÁREA TOTAL: 12386,88m²	ÁREA COBERTA: 47,73m²	ÁREA DE ACRÉSCIMO: 143,19m²	ESC.: INDICADA DATA: 02/02/2023	PE-10

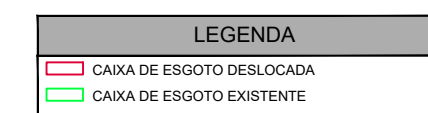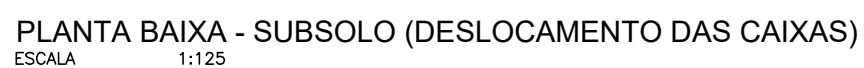

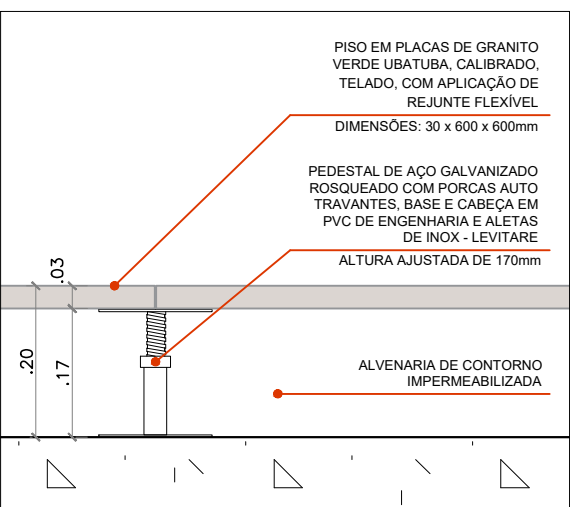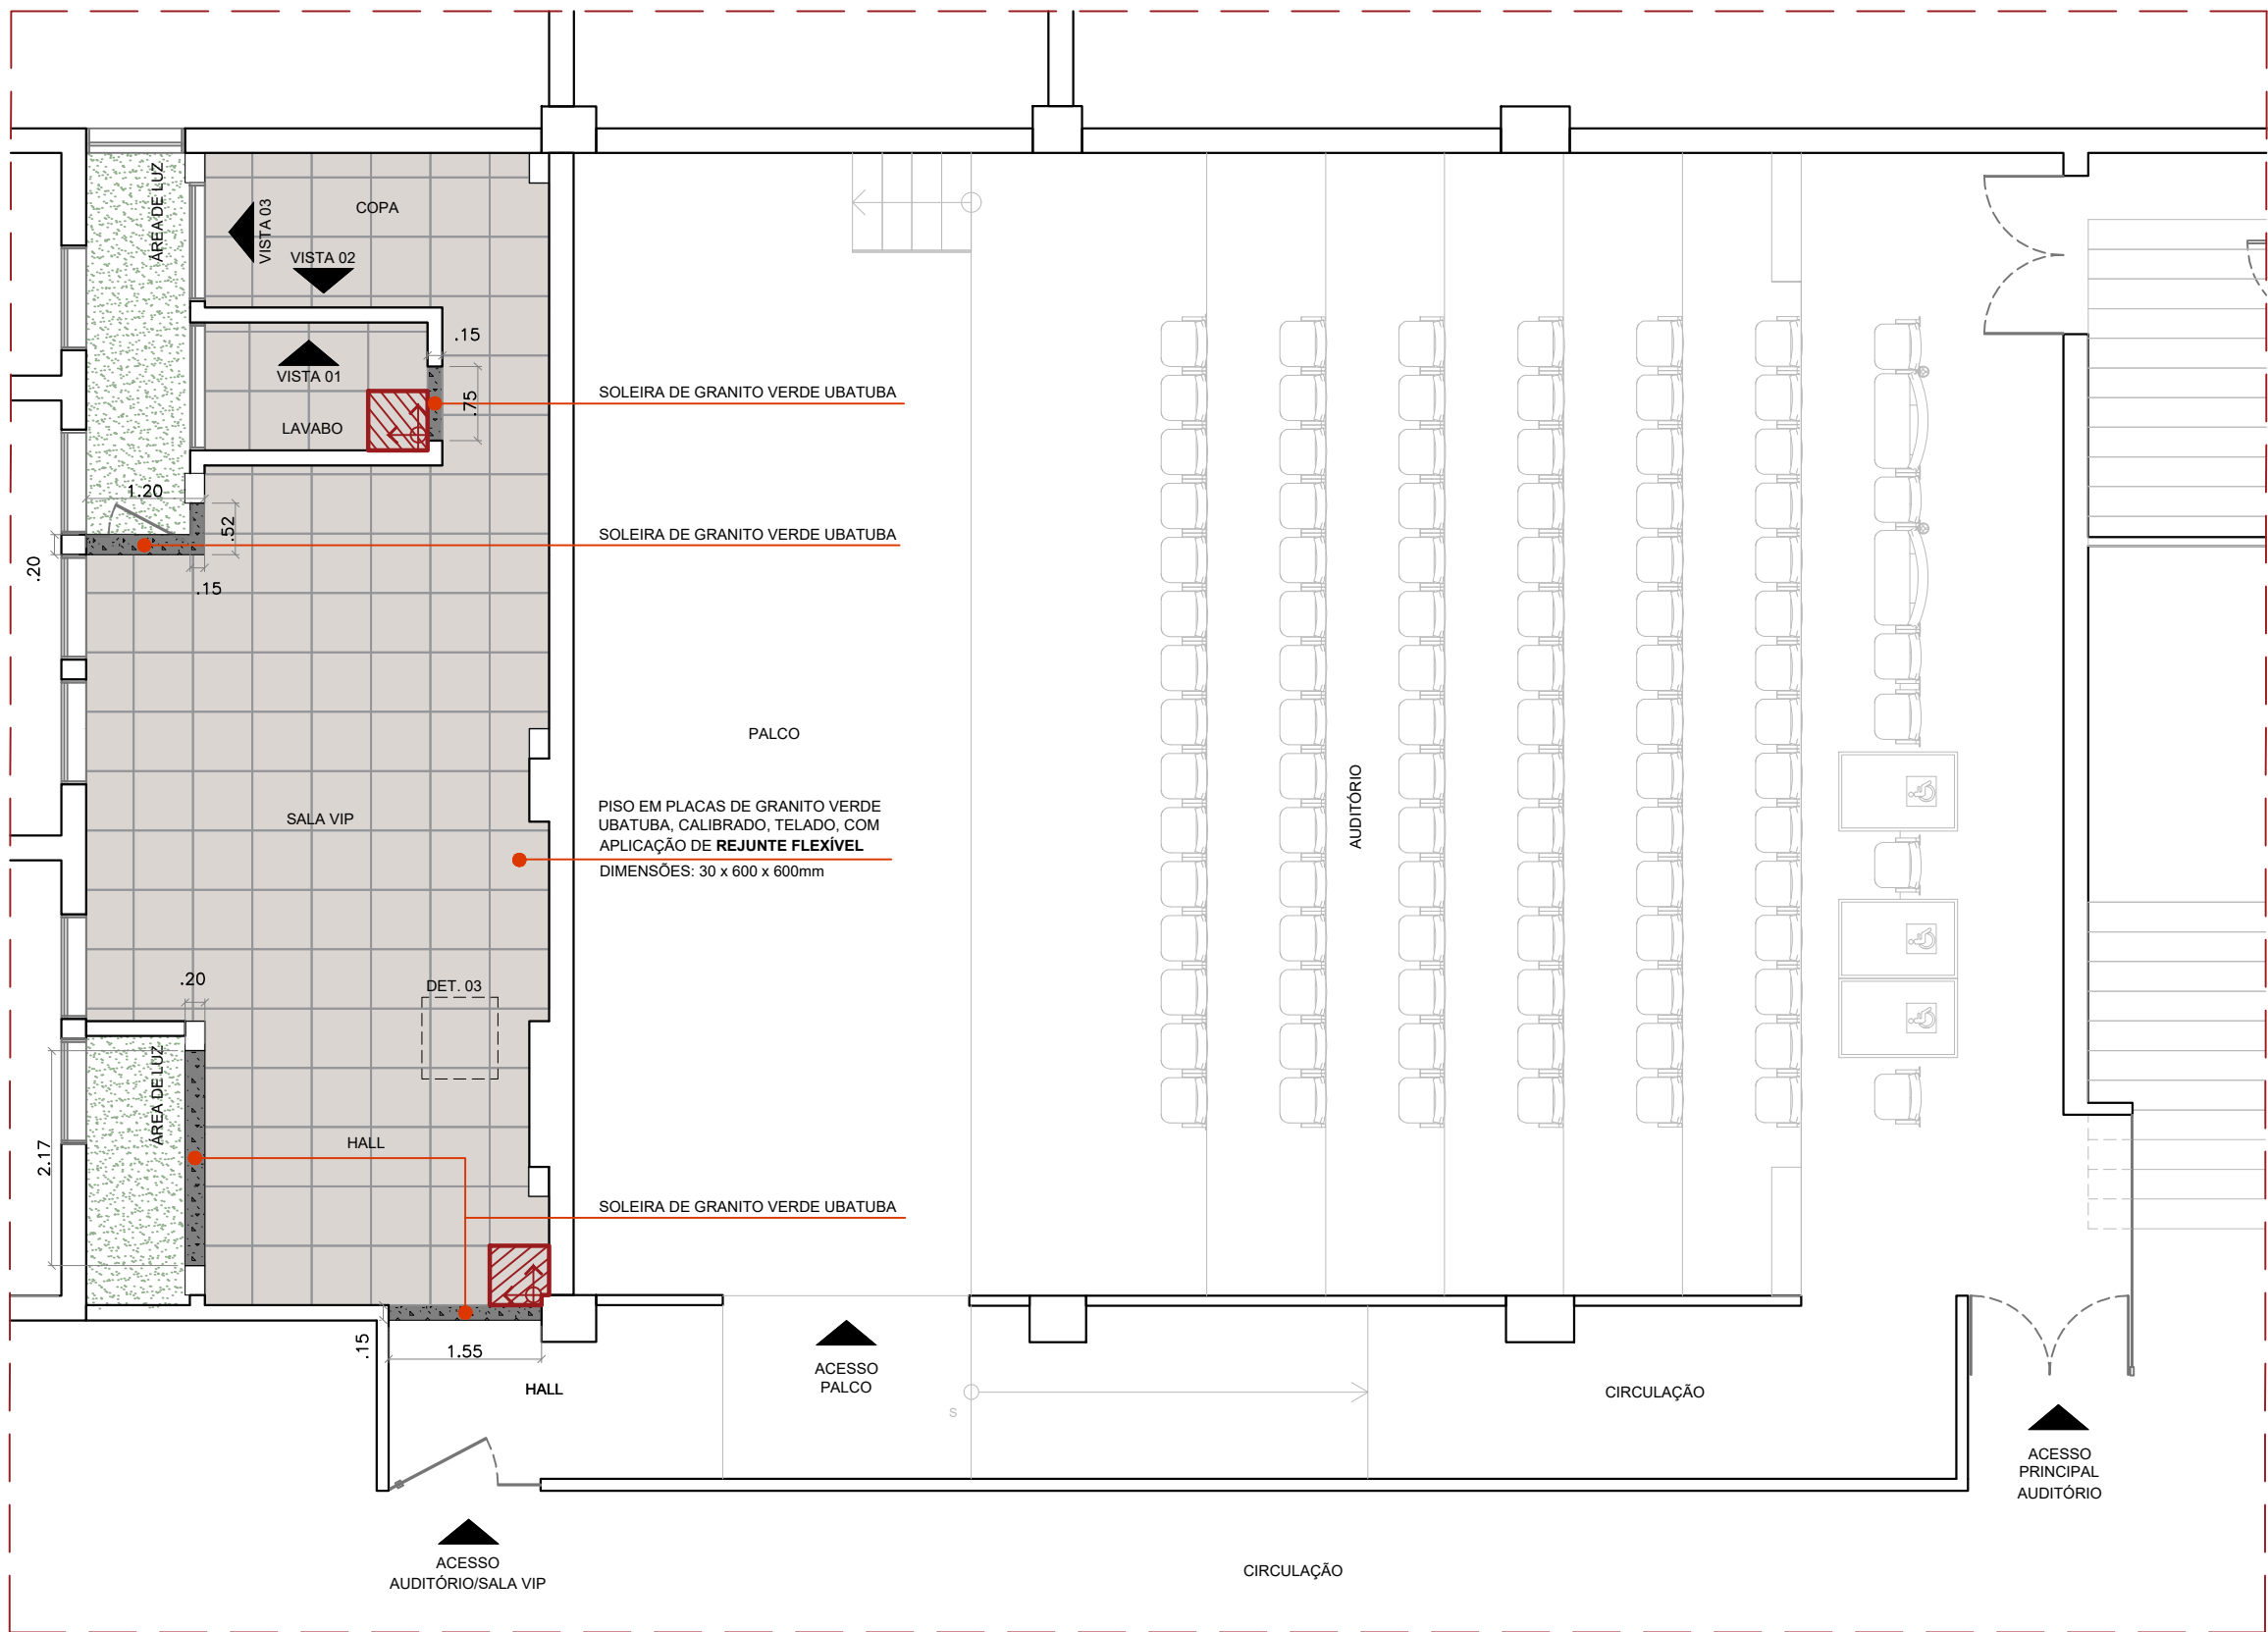

DETALHE 03 - ESTRUTURA DO PISO ELEVADO
ESCALA 1:10


PLANTA DE PAGINAÇÃO DE PISO - SUBSOLO
ESCALA 1:75



JUSTIÇA FEDERAL
Seção Judiciária da Paraíba

SECRETARIA ADMINISTRATIVA
NÚCLEO ADMINISTRAÇÃO PREDIAL

PROJETO DA SEDE DA JUSTIÇA FEDERAL NA PARAÍBA		
DESENHO: PROPOSTA DE REFORMA E AMPLIAÇÃO (SALA VIP/MEMORIAL/SEC. ADMINISTRATIVA)		
ARQUITETAS: IZABELLA LIRA DE CARVALHO VILÂNI H. S. M. ALVES		PRANCHA: PR-C
ESTAGIÁRIAS: BEATRIZ QUIRINO E NÍVEA VIEIRA		
ESC.: INDICADA	DATA: 02/02/2023	
REVISÃO: R0-INICIAL		

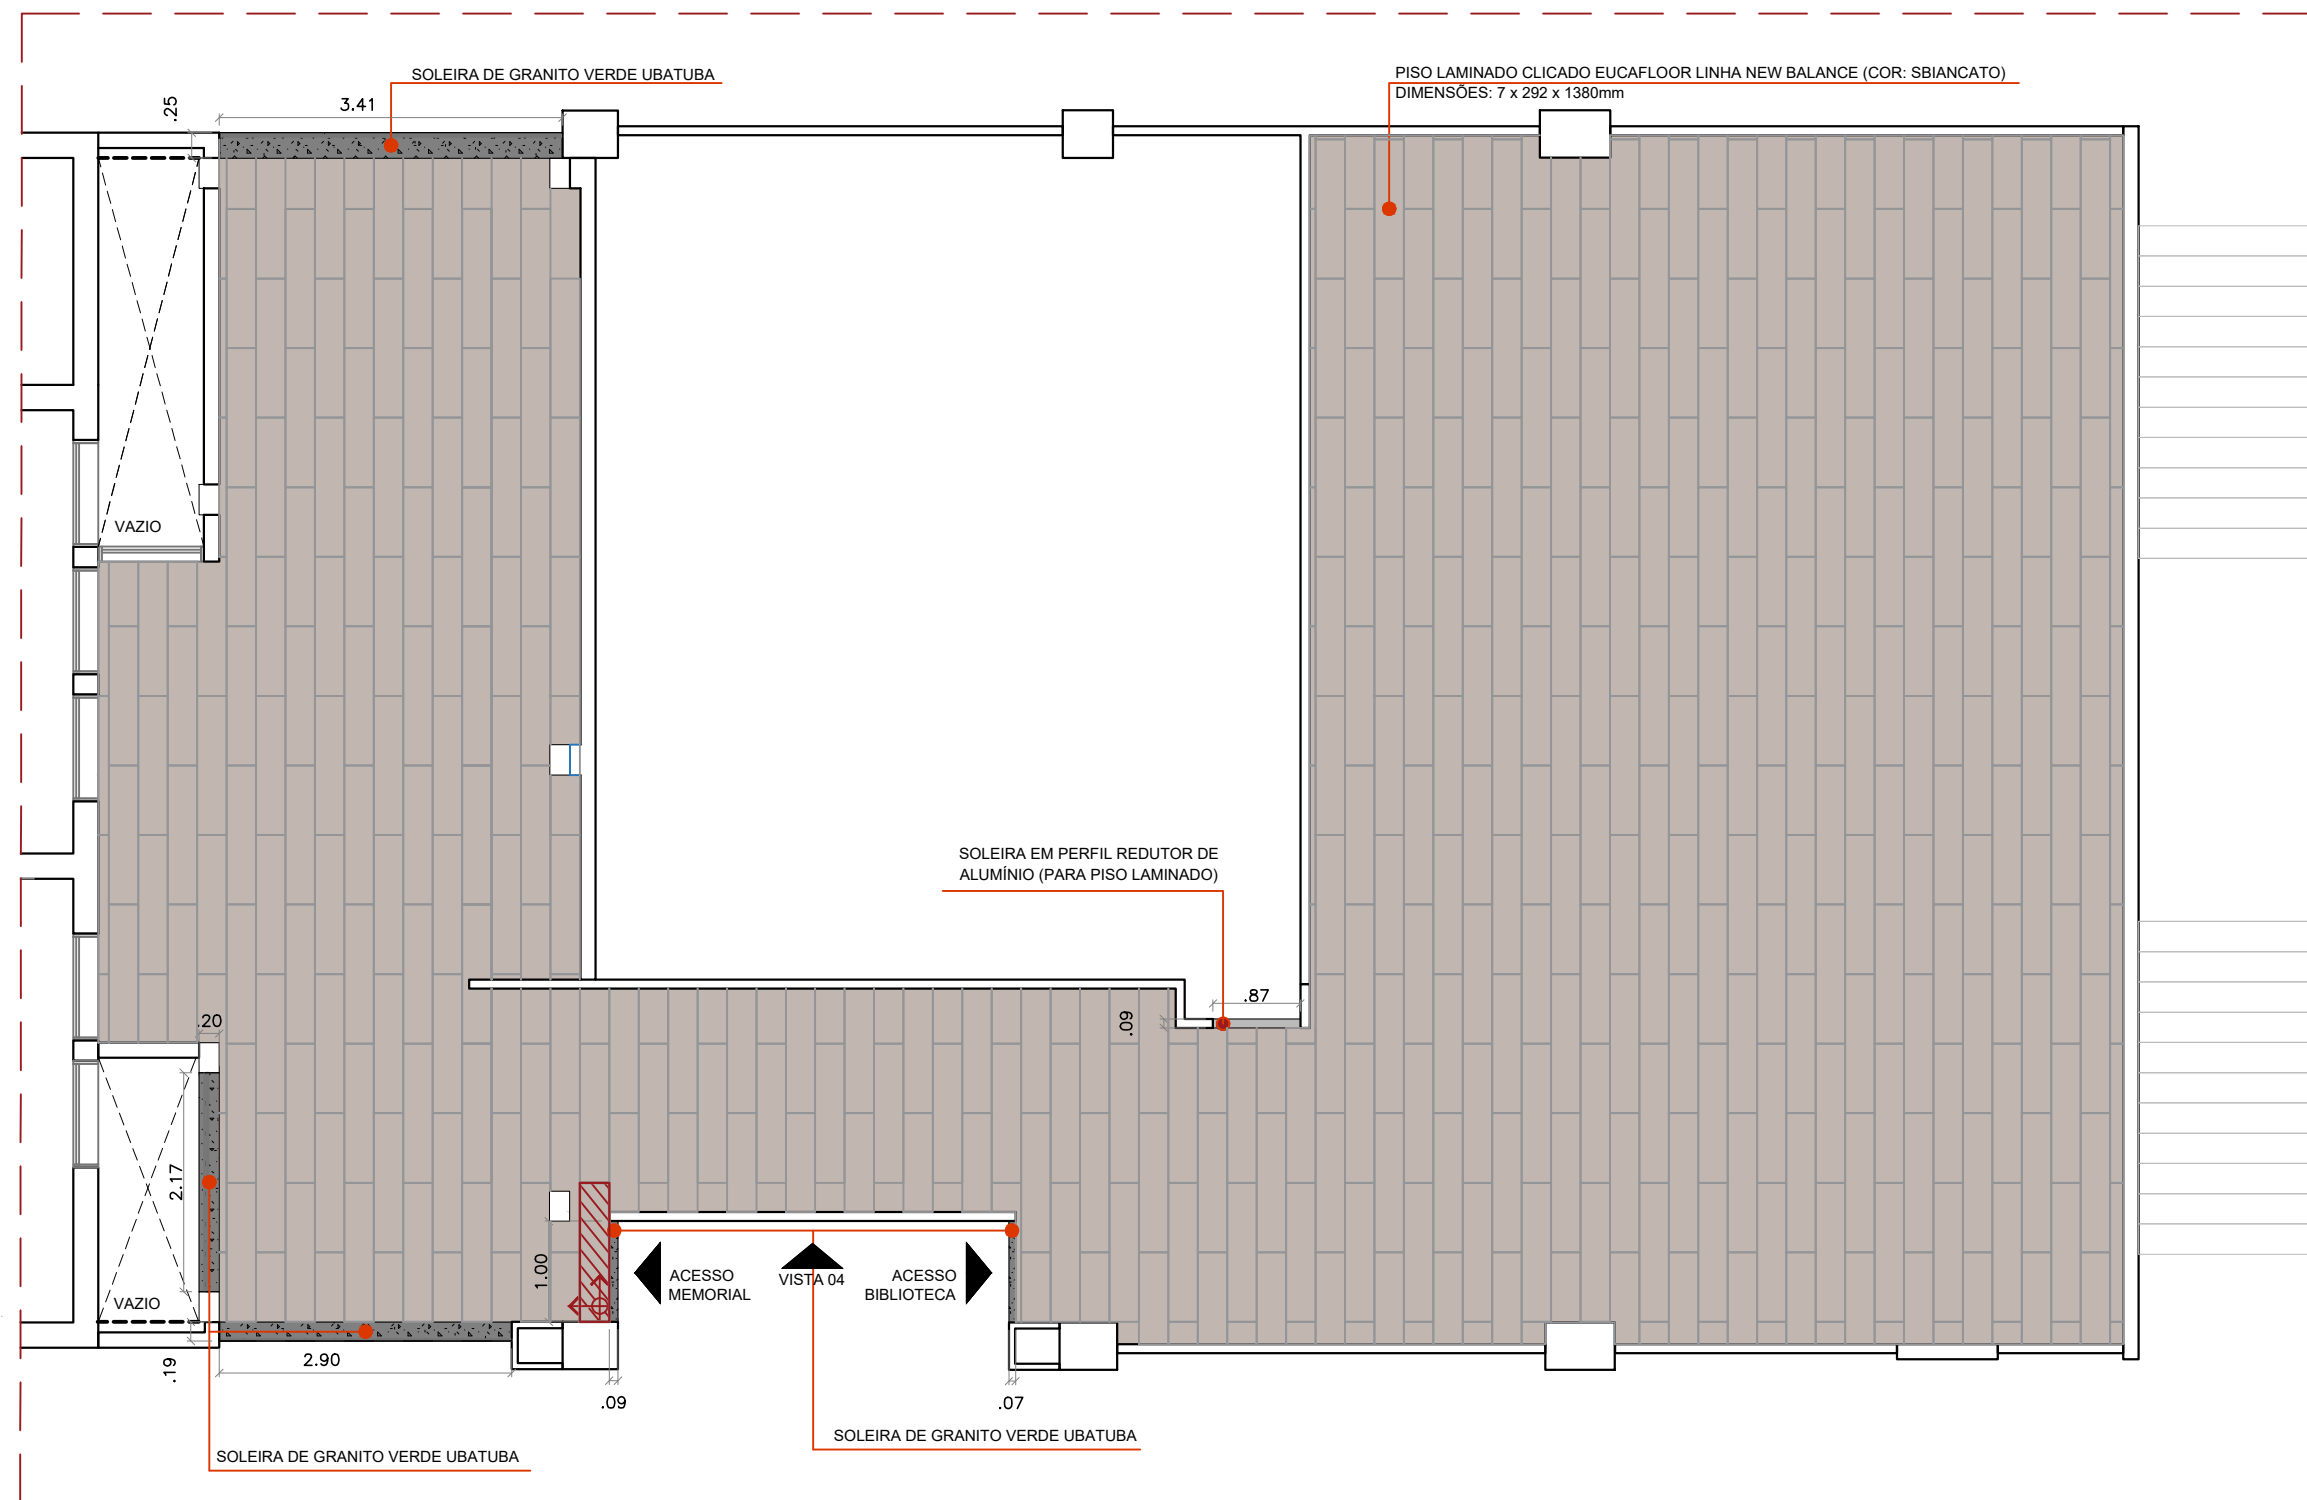

PLANTA DE PAGINAÇÃO DE PISO - PAVIMENTO TÉRREO
ESCALA 1:75



JUSTIÇA FEDERAL
Seção Judiciária da Paraíba

SECRETARIA ADMINISTRATIVA
NÚCLEO ADMINISTRAÇÃO PREDIAL

PROJETO DA SEDE DA JUSTIÇA FEDERAL NA PARAÍBA

DESENHO: PROPOSTA DE REFORMA E AMPLIAÇÃO (SALA VIP/MEMORIAL/SEC. ADMINISTRATIVA)

ARQUITETAS: IZABELLA LIRA DE CARVALHO VILÂNI H. S. M. ALVES

ESTAGIÁRIAS: BEATRIZ QUIRINO E NÍVEA VIEIRA


ESC.: 1/75

DATA: 02/02/2023

REVISÃO: R0-INICIAL


PRANCHA:

PR-02

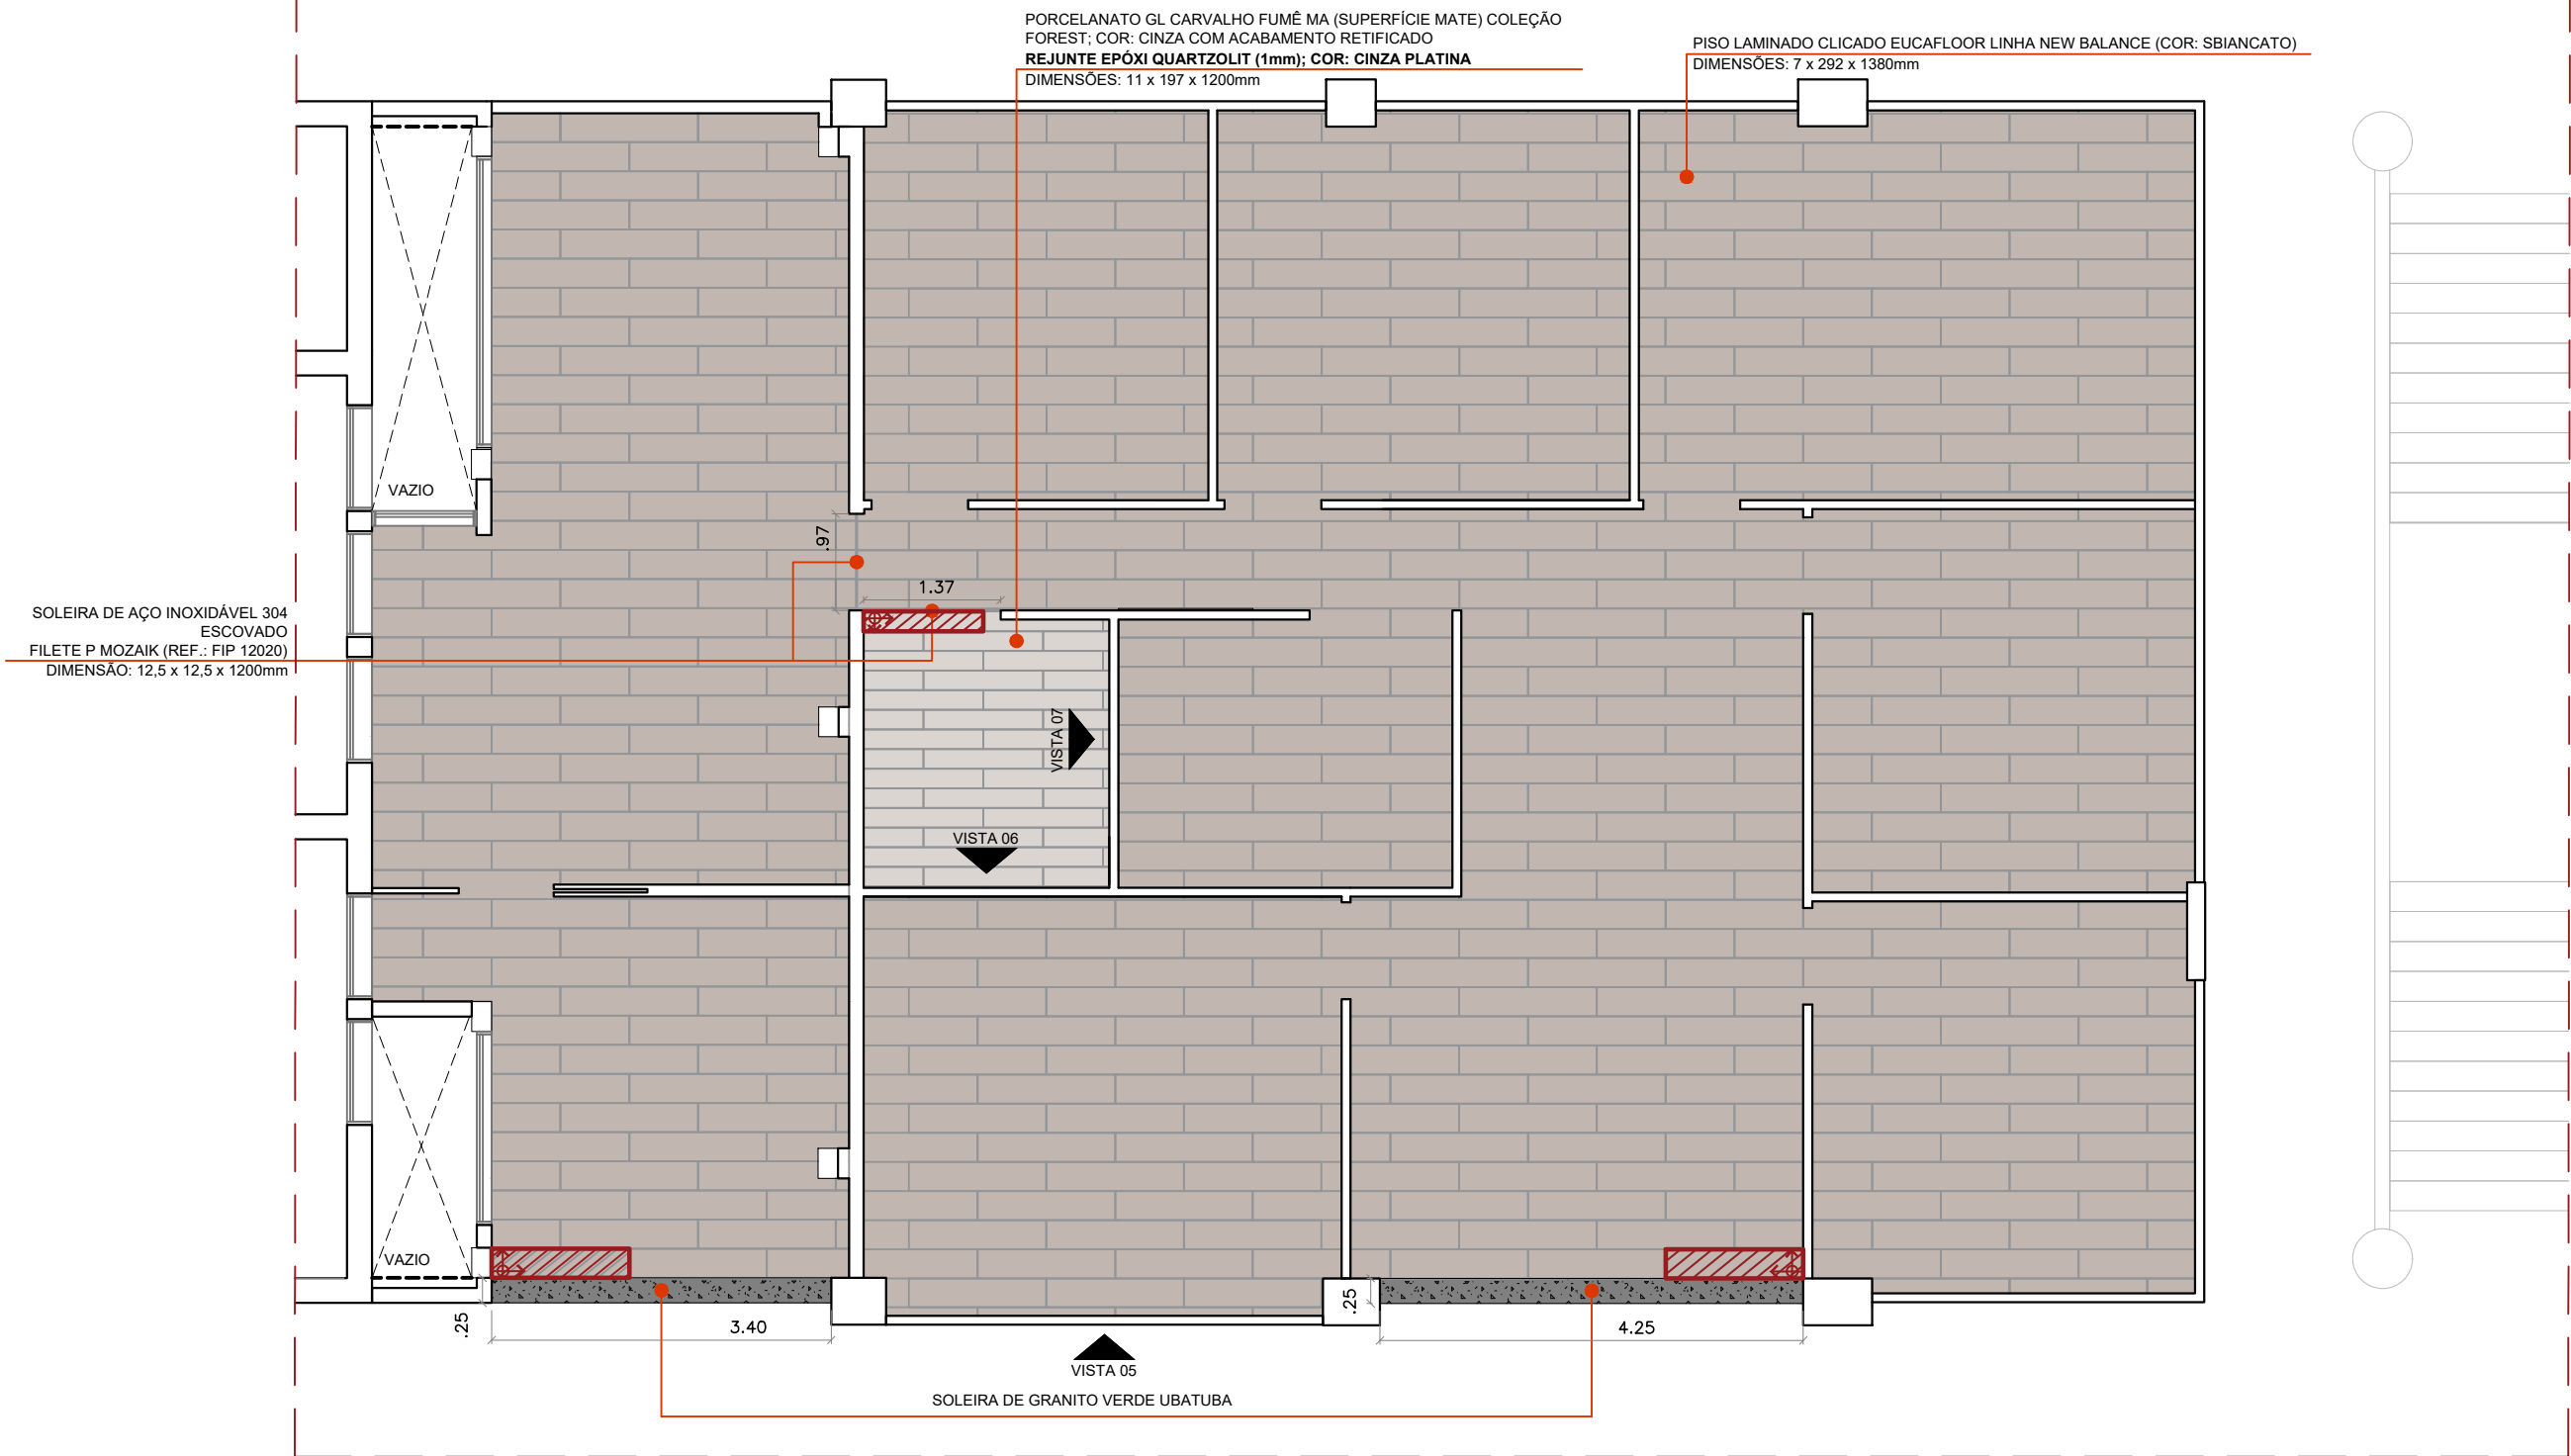


PLANTA DE PAGINAÇÃO DE PISO - PRIMEIRO PAVIMENTO
ESCALA 1:75


	SECRETARIA ADMINISTRATIVA NÚCLEO ADMINISTRAÇÃO PREDIAL	
	PROJETO DA SEDE DA JUSTIÇA FEDERAL NA PARAÍBA	
	DESENHO: PROPOSTA DE REFORMA E AMPLIAÇÃO (SALA VIP/MEMORIAL/SEC. ADMINISTRATIVA)	
	ARQUITETAS: IZABELLA LIRA DE CARVALHO VILÂNI H. S. M. ALVES	PRANCHA:
	ESTAGIÁRIAS: BEATRIZ QUIRINO E NÍVEA VIEIRA	PR-03
ESC.: 1/75	DATA: 02/02/2023	
REVISÃO: R0-INICIAL		

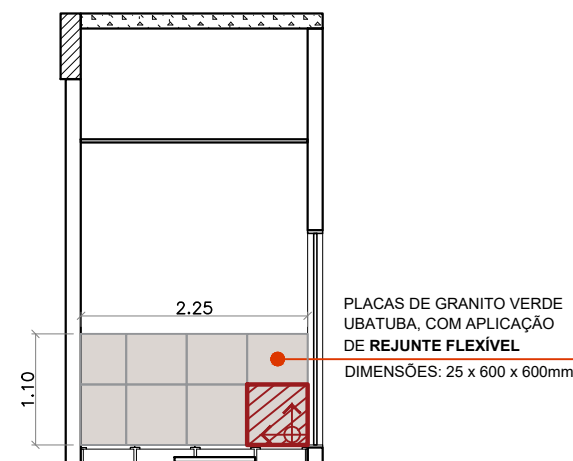


VISTA 01 - LAVABO (SUBSOLO)
ESCALA 1:75

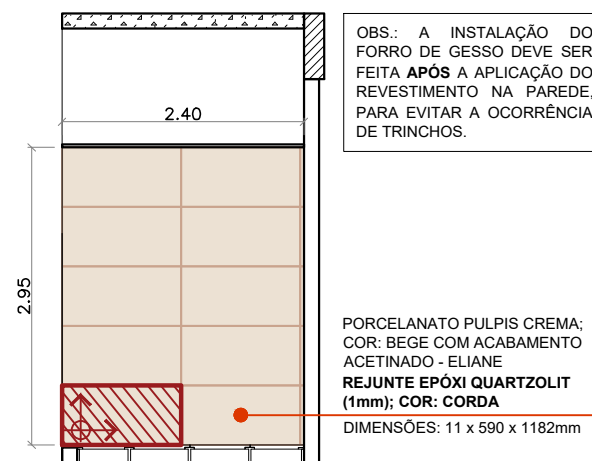


VISTA 02 - COPA (SUBSOLO)
ESCALA 1:75

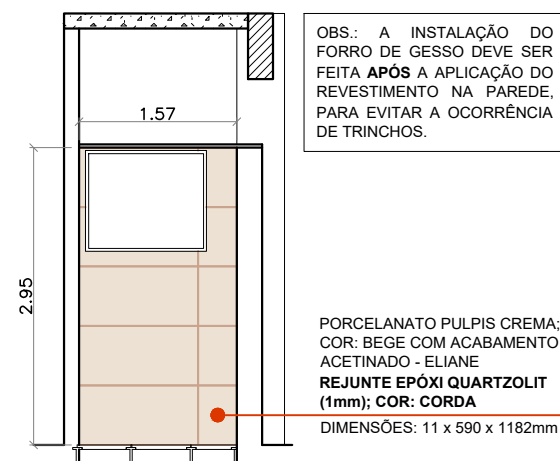


VISTA 03 - COPA (SUBSOLO)
ESCALA 1:75

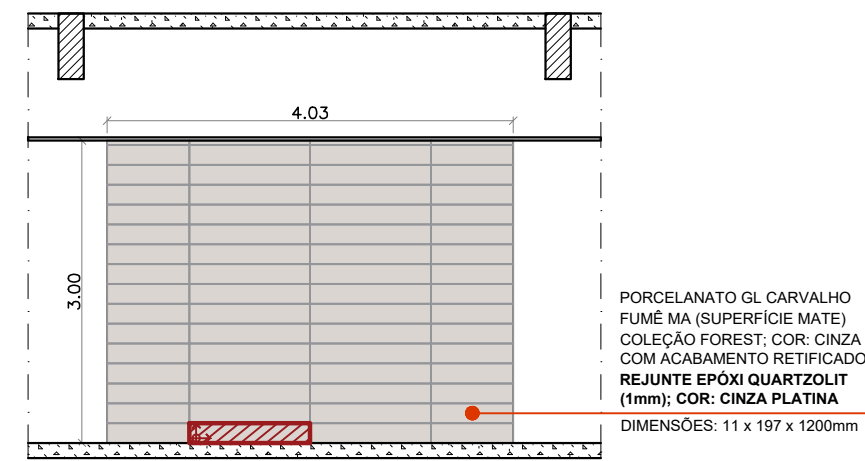


VISTA 04 - ACESSO MEMORIAL/BIBLIOTECA (TÉRREO)
ESCALA 1:75

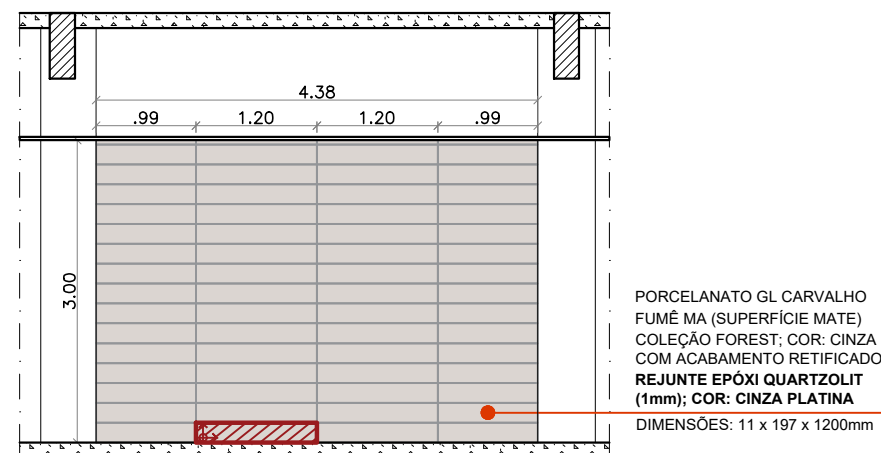

VISTA 05 - ACESSO MEMORIAL/BIBLIOTECA (TÉRREO)
ESCALA 1:75

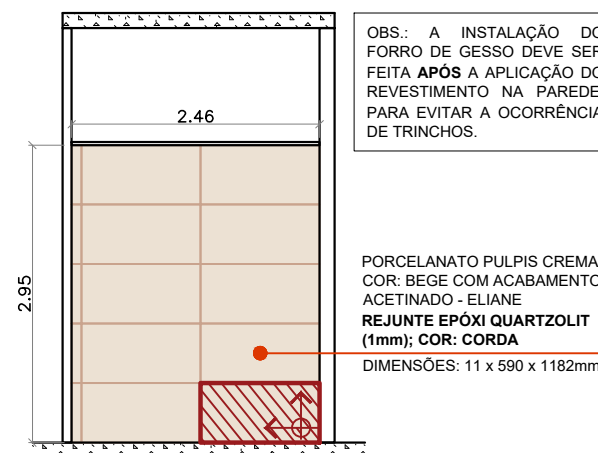

VISTA 06 - COPA (PRIMEIRO PAVIMENTO)
ESCALA 1:75

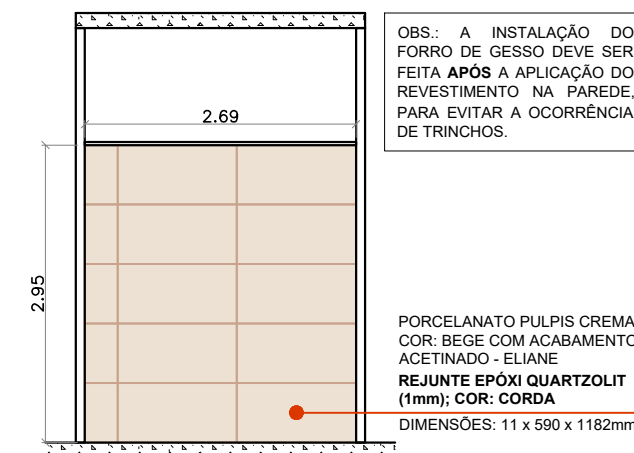

VISTA 07 - COPA (PRIMEIRO PAVIMENTO)
ESCALA 1:75



JUSTIÇA FEDERAL
Seção Judiciária da Paraíba

SECRETARIA ADMINISTRATIVA
NÚCLEO ADMINISTRAÇÃO PREDIAL

PROJETO DA SEDE DA JUSTIÇA FEDERAL NA PARAÍBA

DESENHO: PROPOSTA DE REFORMA E AMPLIAÇÃO (SALA VIP/MEMORIAL/SEC. ADMINISTRATIVA)

ARQUITETAS: IZABELLA LIRA DE CARVALHO VILÂNI H. S. M. ALVES

ESTAGIÁRIAS: BEATRIZ QUIRINO E NÍVEA VIEIRA

ESC.: 1/75


DATA: 02/02/2023

REVISÃO: R0-INICIAL

PRANCHA:

PR-04

TUBO DE QUEDA
ÁGUA PLUVIAL

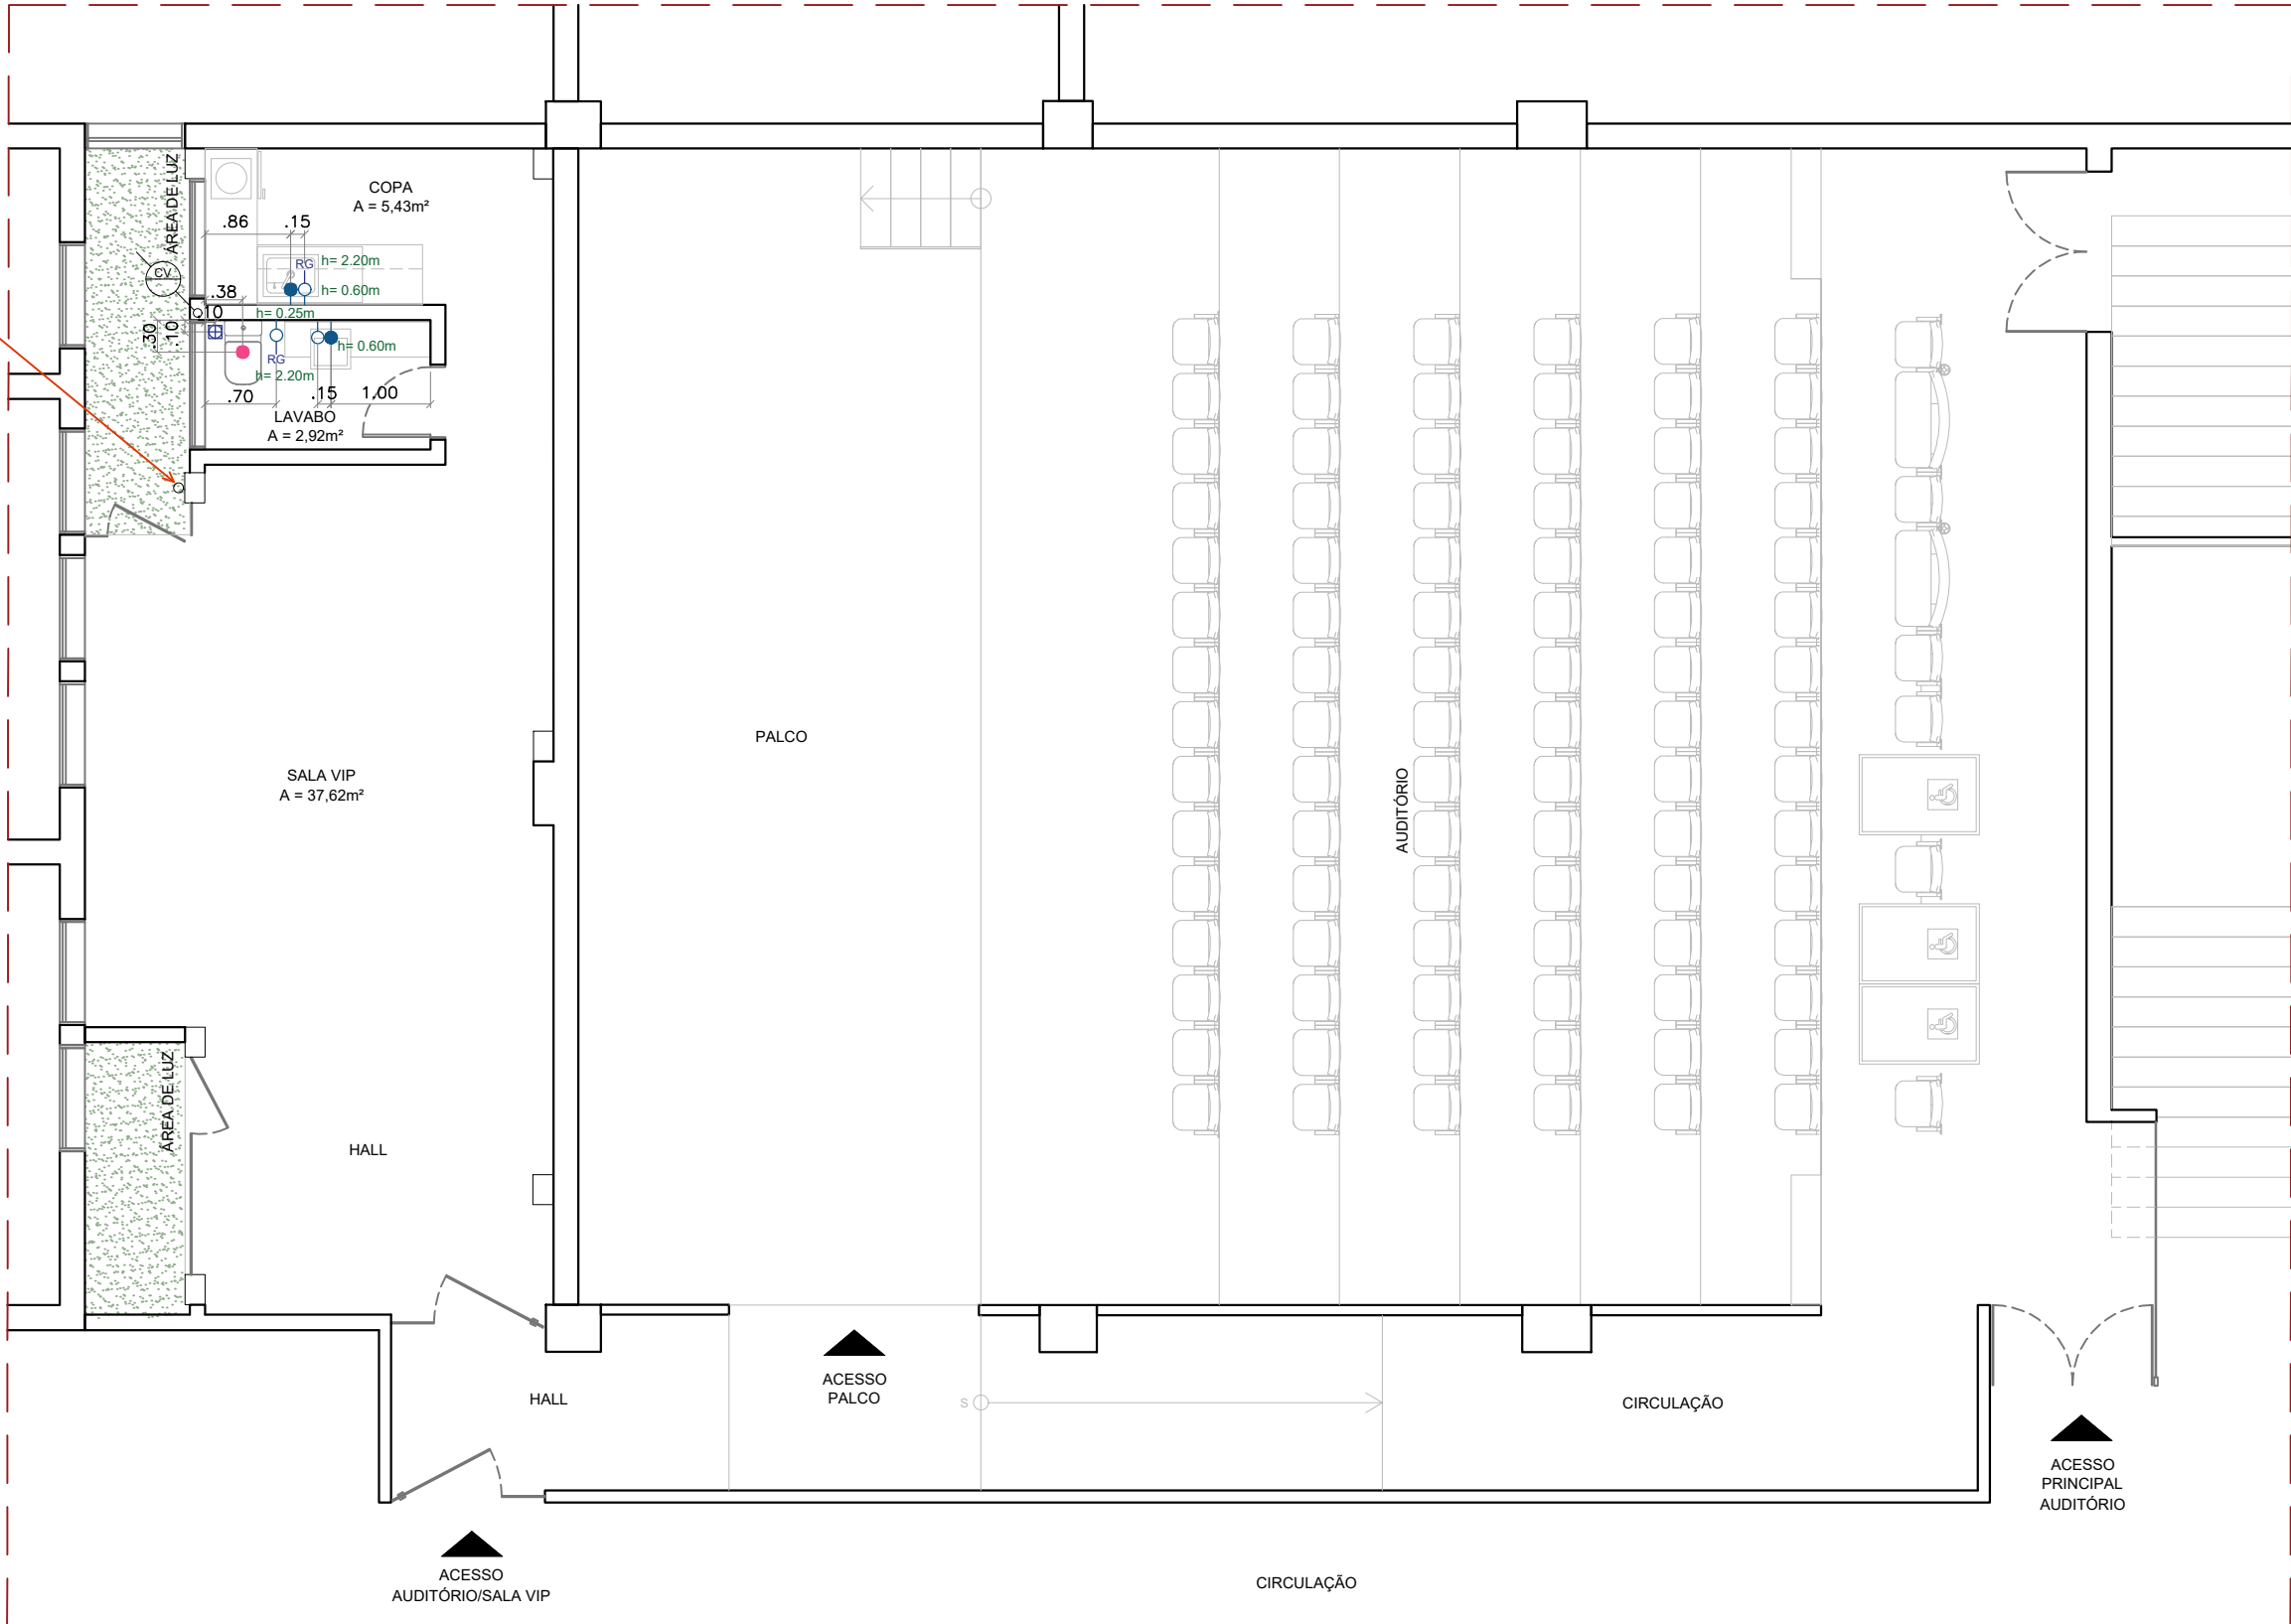

LEGENDA	
	ÁGUA NA PAREDE (20mm)
	ESGOTO NA PAREDE (40mm)
	ESGOTO NO PISO (100mm)
	REGISTRO DE PRESSÃO
	RALO SIFONADO (100mm)
	COLUNA DE VENTILAÇÃO
OBS.: Alturas indicadas no desenho	




JUSTIÇA FEDERAL
Seção Judiciária da Paraíba

SECRETARIA ADMINISTRATIVA
NÚCLEO ADMINISTRAÇÃO PREDIAL

PROJETO DA SEDE DA JUSTIÇA FEDERAL NA PARAÍBA		
DESENHO: PROPOSTA DE REFORMA E AMPLIAÇÃO (SALA VIP/MEMORIAL/SEC. ADMINISTRATIVA)		
ARQUITETAS: IZABELLA LIRA DE CARVALHO VILÂNI H. S. M. ALVES		PRANCHA: PH-C
ESTAGIÁRIAS: BEATRIZ QUIRINO E NÍVEA VIEIRA		
ESC.: 1/75	DATA: 02/02/2023	
REVISÃO: R0-INICIAL		

TUBO DE Queda
ÁGUA PLUVIAL

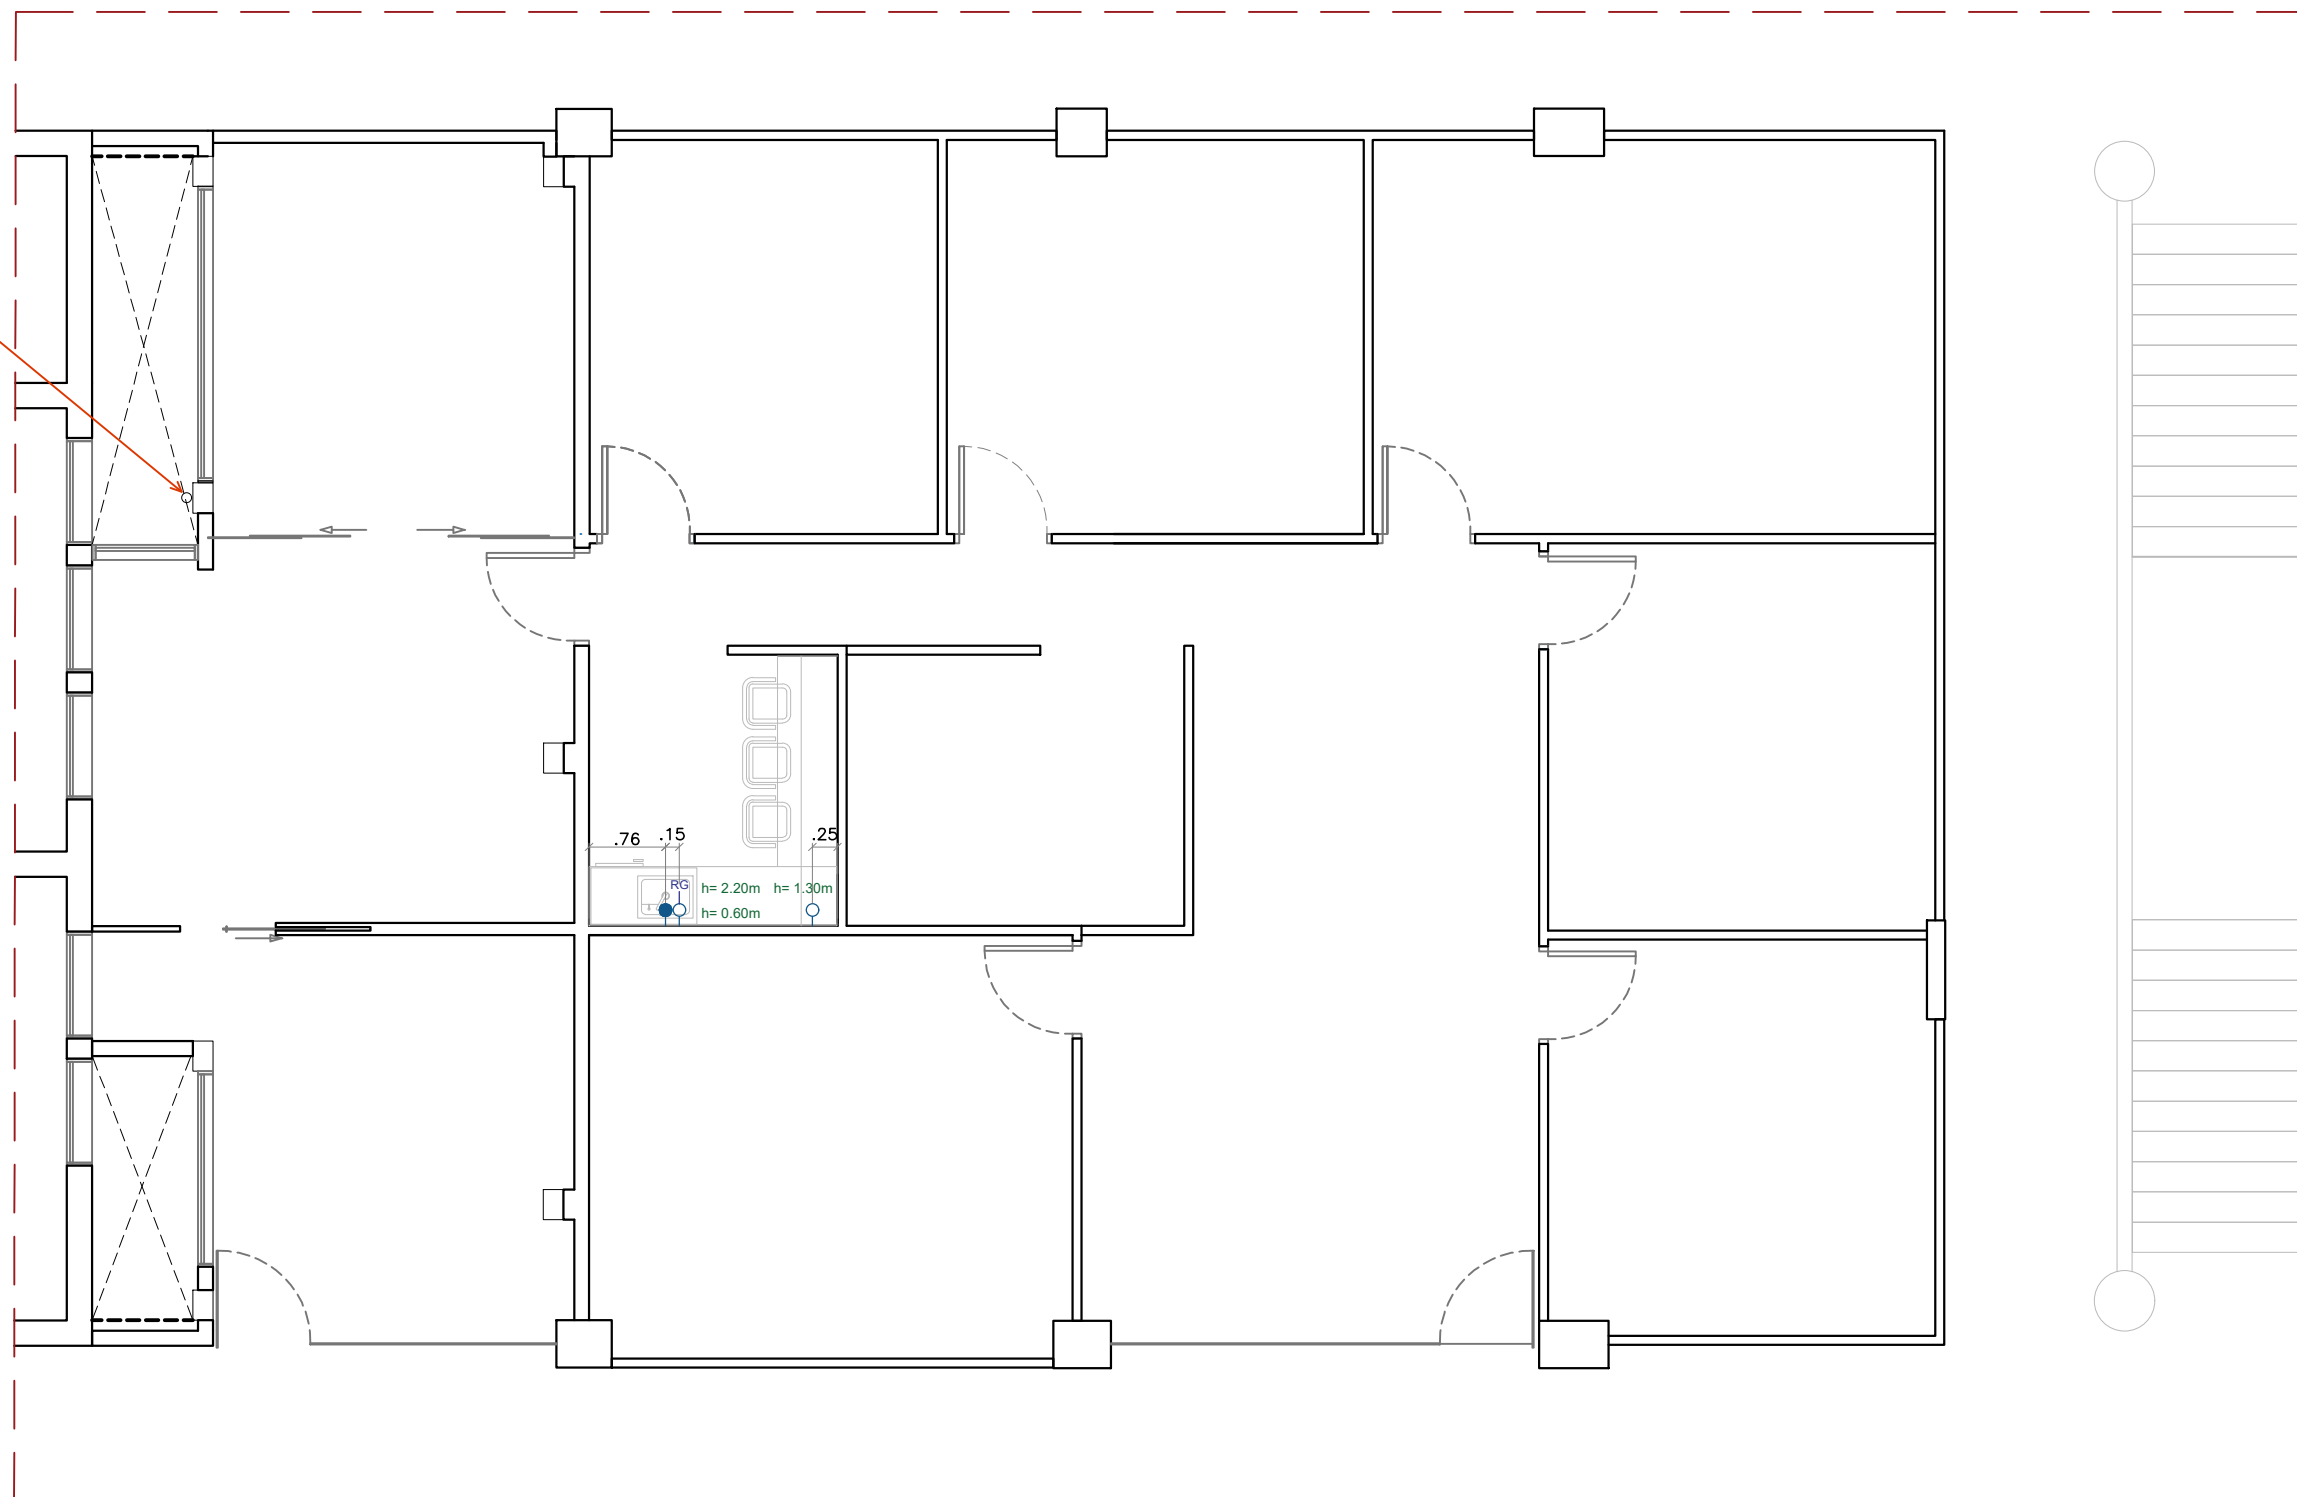

LEGENDA	
	ÁGUA NA PAREDE (20mm)
	ESGOTO NA PAREDE (40mm)
	ESGOTO NO PISO (100mm)
	REGISTRO DE PRESSÃO
	RALO SIFONADO (100mm)
	COLUNA DE VENTILAÇÃO
OBS.: Alturas indicadas no desenho	

PLANTA DE PONTOS HIDROSSANITÁRIOS - PRIMEIRO PAVIMENTO
ESCALA 1:75



JUSTIÇA FEDERAL
Seção Judiciária da Paraíba

SECRETARIA ADMINISTRATIVA
NÚCLEO ADMINISTRAÇÃO PREDIAL

PROJETO DA SEDE DA JUSTIÇA FEDERAL NA PARAÍBA	
DESENHO: PROPOSTA DE REFORMA E AMPLIAÇÃO (SALA VIP/MEMORIAL/SEC. ADMINISTRATIVA)	
ARQUITETAS: IZABELLA LIRA DE CARVALHO VILÂNI H. S. M. ALVES	PRANCHA: PH-02
ESTAGIÁRIAS: BEATRIZ QUIRINO E NÍVEA VIEIRA	
ESC.: 1/75	
REVISÃO: R0-INICIAL	DATA: 02/02/2023



LEGENDA	
	TOMADA BAIXA DUPLA (h = 0.50m)
	TOMADA MÉDIA SIMPLES (h = 1.20m)
	TOMADA MÉDIA DUPLA (h = 1.20m)
	TOMADA ALTA DUPLA (h = 1.80m)
	TOMADA TETO
	TOMADA DE PISO
	PONTO DE REDE DUPLO (h = 0.50m)
	TOMADA EXISTENTE
	PONTO PARA INTERRUPTOR DE n SEÇÕES
	ARANDELA CUBO LED BIVOLT (BRANCA) 1X4W; 3000K; 260LM; 12 x 12 x 5,2cm - BELLA
	PLAFON DE SOBREPOR DE ACRÍLICO QUADRADO BIVOLT (BRANCO) E27; 6000K; 40 x 40 x 8cm - STARLUMEN
	PAINEL DE EMBUTIR QUADRADO NO FRAME BIVOLT E27; 150 W; 6000K; 39,4 x 39,4 x 13,1cm - NEWLINE
	PAINEL DE EMBUTIR QUADRADO NO FRAME BIVOLT E27; 75 W; 6000K; 20,7 x 20,7 x 13,1cm - NEWLINE
	SPOT DE EMBUTIR NO FRAME II PAR20 BIVOLT E27; 50 W; 3000K; 9,6 x 9,6 x 13cm - NEWLINE
	PERFIL LINEAR EMBUTIR NO FRAME 2M - COM LED DE 6000K - NEWLINE
	FITA DE LED COM FONTE - 3000 K

PLANTA DE PONTOS ELÉTRICOS - SUBSOLO
ESCALA 1:75



JUSTIÇA FEDERAL
Seção Judiciária da Paraíba

SECRETARIA ADMINISTRATIVA
NÚCLEO ADMINISTRAÇÃO PREDIAL

PROJETO DA SEDE DA JUSTIÇA FEDERAL NA PARAÍBA

DESENHO: PROPOSTA DE REFORMA E AMPLIAÇÃO (SALA VIP/MEMORIAL/SEC. ADMINISTRATIVA)

ARQUITETAS: IZABELLA LIRA DE CARVALHO VILÂNI H. S. M. ALVES

ESTAGIÁRIAS: BEATRIZ QUIRINO E NÍVEA VIEIRA


ESC.: 1/75

REVISÃO: R0-INICIAL

PRANCHA:

DATA: 02/02/2023

PEL-01

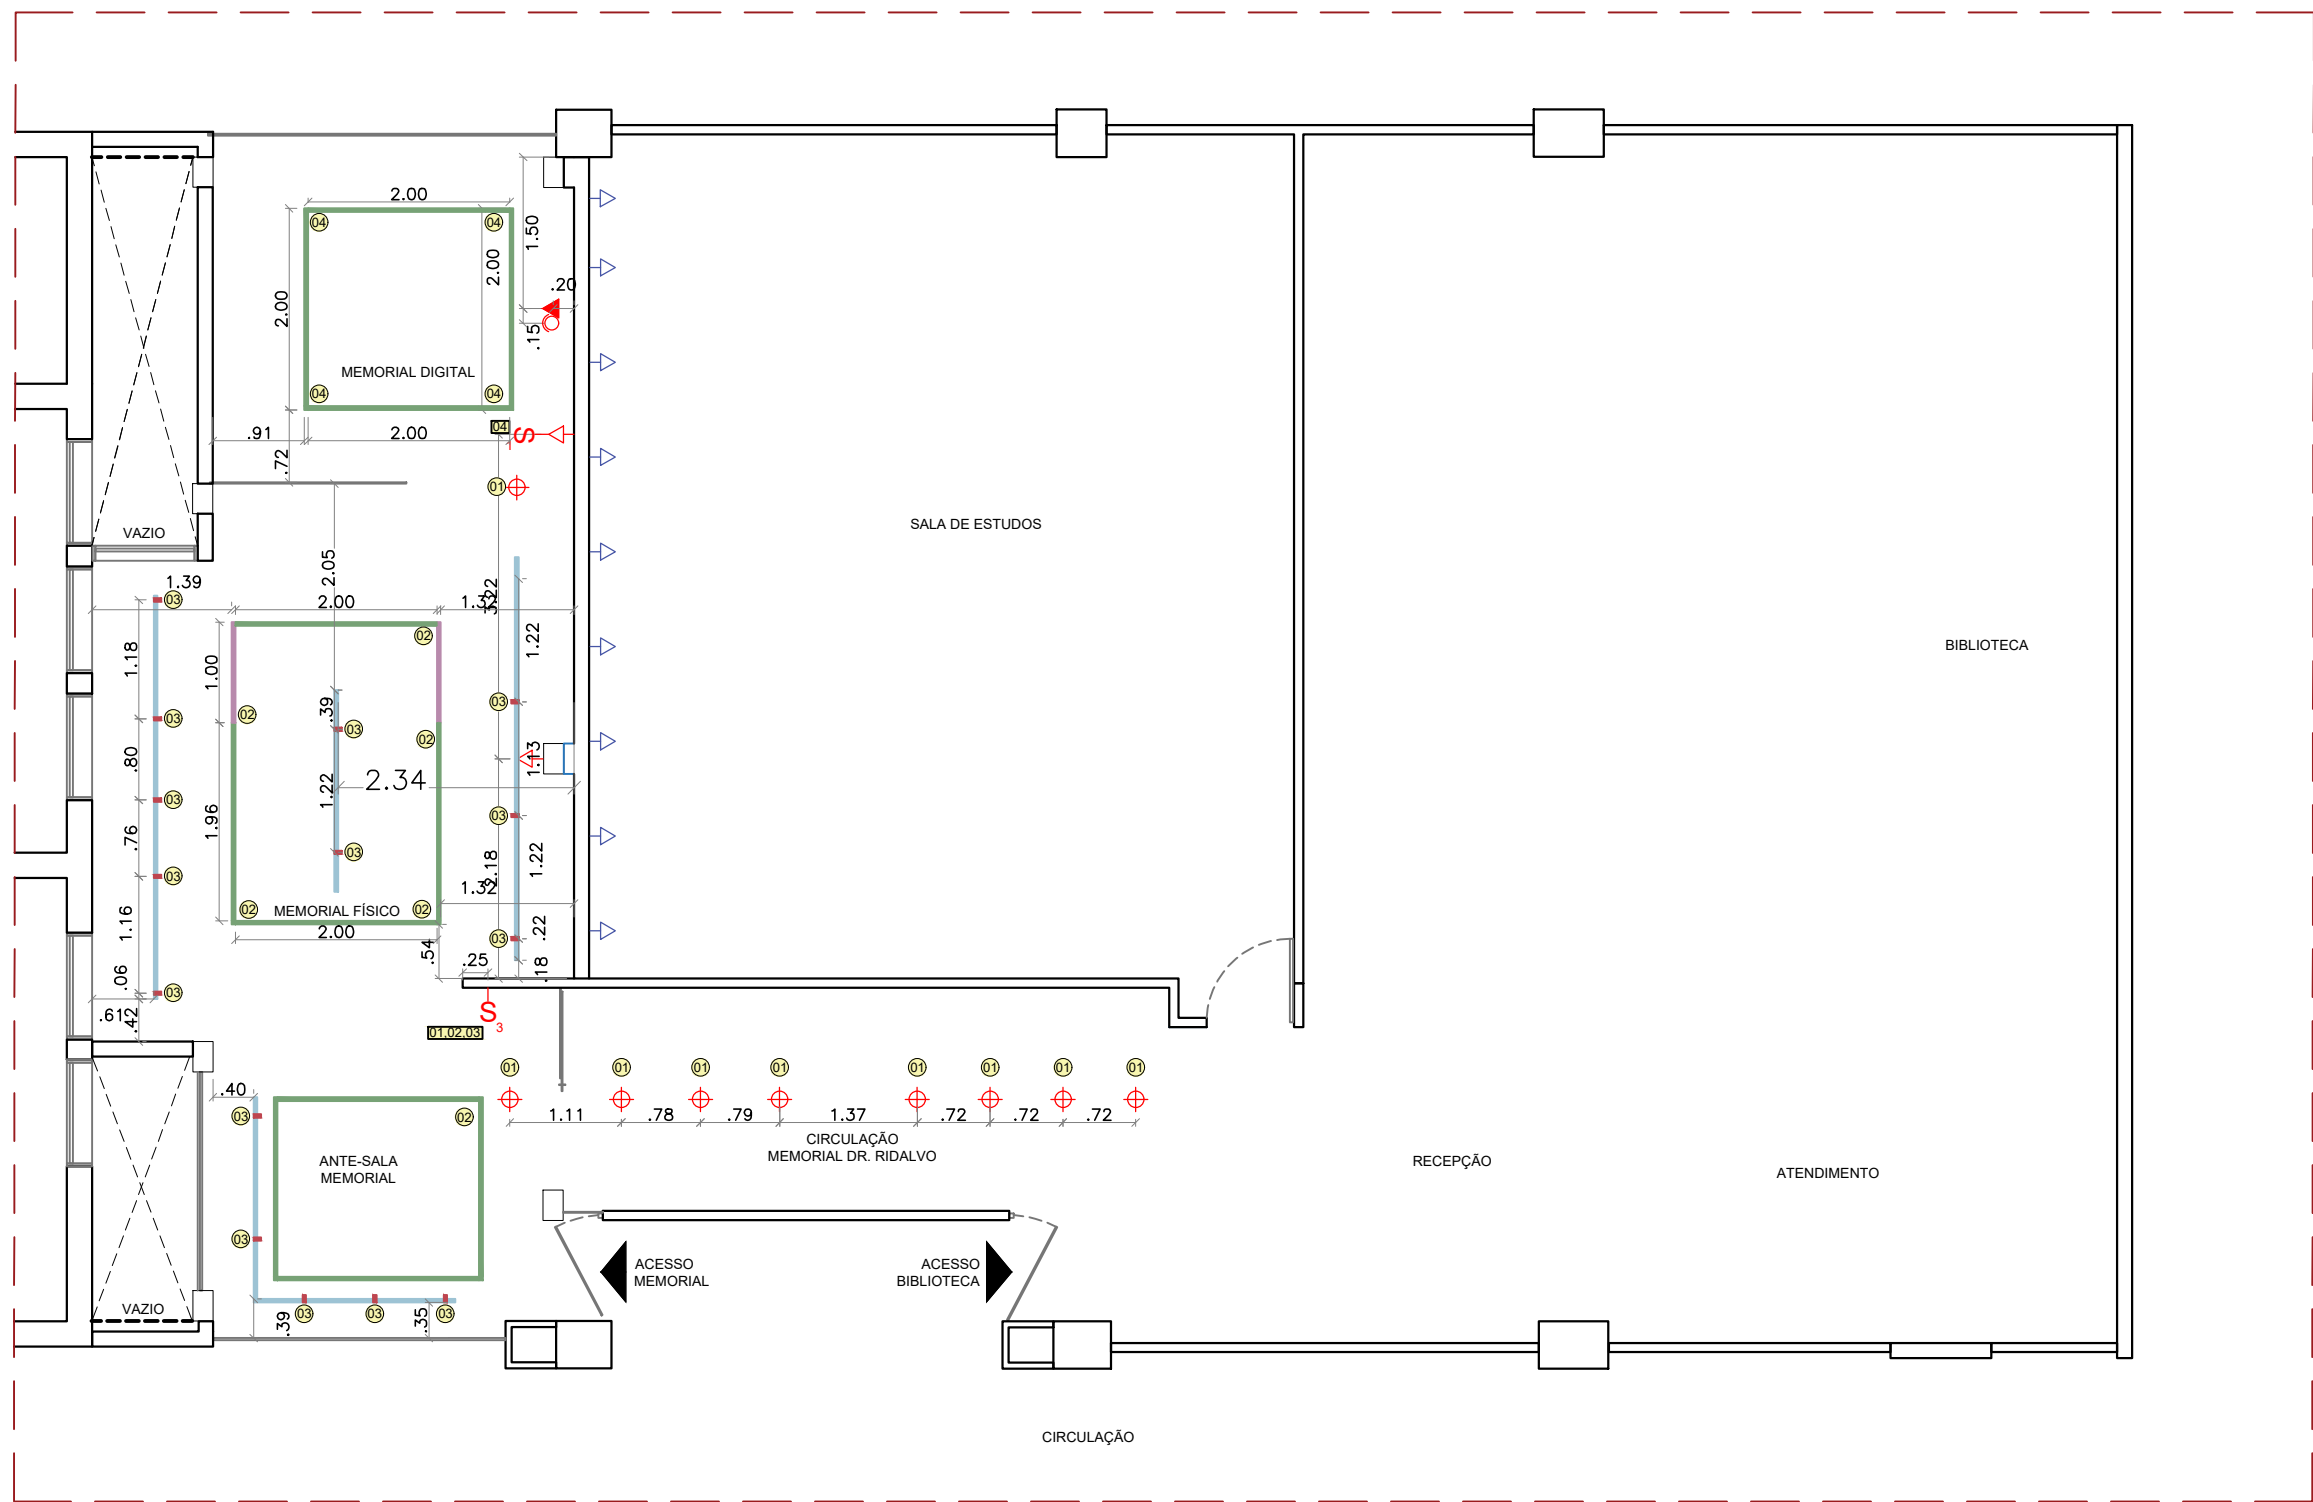

LEGENDA	
	TOMADA BAIXA DUPLA (h = 0.50m)
	TOMADA MÉDIA DUPLA (h = 1.20m)
	TOMADA ALTA DUPLA (h = 1.60m)
	TOMADA TETO
	TOMADA DE PISO
	PONTO DE REDE TETO
	TOMADA EXISTENTE
	PONTO PARA INTERRUPTOR DE n SEÇÕES
	PONTO DE LUZ PARA SPOT FLOW MR16
	TRILHO TRACE EMBUTIR 1000W 2M - BRANCO (FABRICANTE STELLA)
	PERFIL LINEAR EMBUTIR NO FRAME 1M - COM LED DE 6000K
	PERFIL LINEAR EMBUTIR NO FRAME 2M - COM LED DE 6000K
	SPOT TRACE COM LED INTEGRADO 3,5W -BRANCO (FABRICANTE STELLA)

PLANTA DE PONTOS ELÉTRICOS - PAVIMENTO TÉRREO
ESCALA 1:75



SECRETARIA ADMINISTRATIVA
NÚCLEO ADMINISTRAÇÃO PREDIAL

PROJETO DA SEDE DA JUSTIÇA FEDERAL NA PARAÍBA

DESENHO: PROPOSTA DE REFORMA E AMPLIAÇÃO (SALA VIP/MEMORIAL/SEC. ADMINISTRATIVA)

ARQUITETAS: IZABELLA LIRA DE CARVALHO VILÂNI H. S. M. ALVES


ESTAGIÁRIAS: BEATRIZ QUIRINO E NÍVEA VIEIRA

ESC.: 1/75

REVISÃO: R0-INICIAL

PRANCHA:

PEL-02

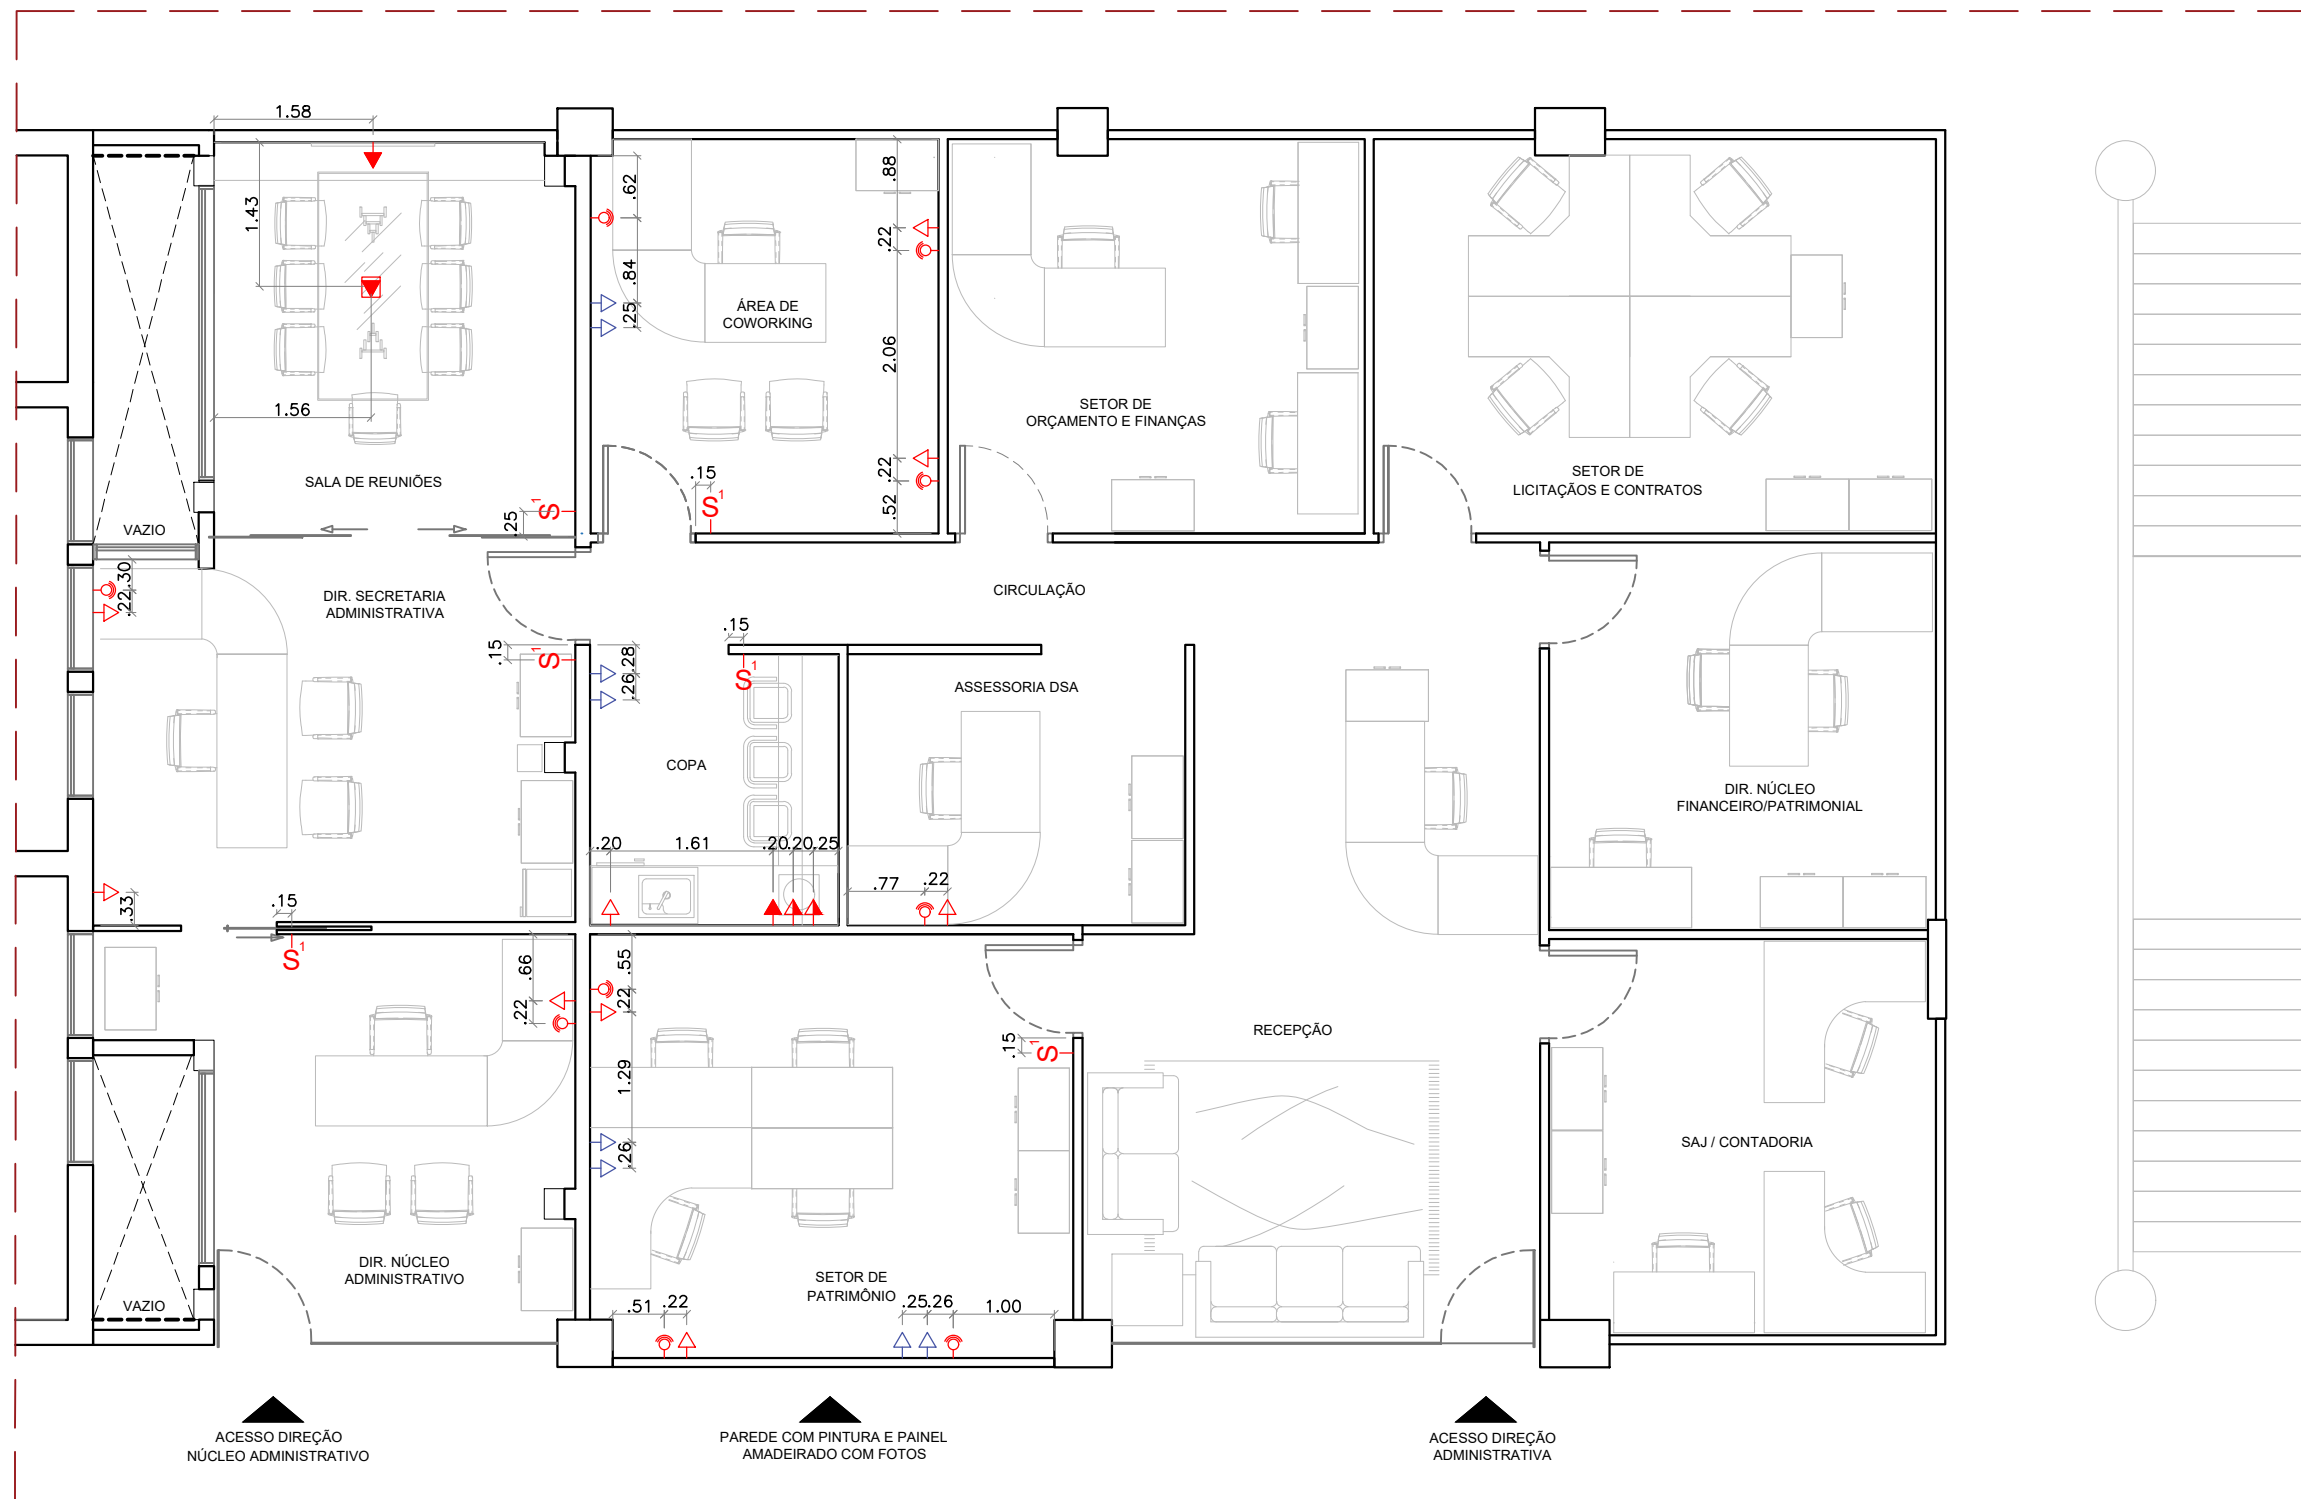

PLANTA DE PONTOS ELÉTRICOS - PRIMEIRO PAVIMENTO
ESCALA 1:75



JUSTIÇA FEDERAL
Seção Judiciária da Paraíba

SECRETARIA ADMINISTRATIVA
NÚCLEO ADMINISTRAÇÃO PREDIAL

PROJETO DA SEDE DA JUSTIÇA FEDERAL NA PARAÍBA

DESENHO: PROPOSTA DE REFORMA E AMPLIAÇÃO (SALA VIP/MEMORIAL/SEC. ADMINISTRATIVA)

ARQUITETAS: IZABELLA LIRA DE CARVALHO VILÂNI H. S. M. ALVES

ESTAGIÁRIAS: BEATRIZ QUIRINO E NÍVEA VIEIRA


ESC.: 1/75

REVISÃO: R0-INICIAL


PRANCHA:

DATA: 02/02/2023

PEL-03

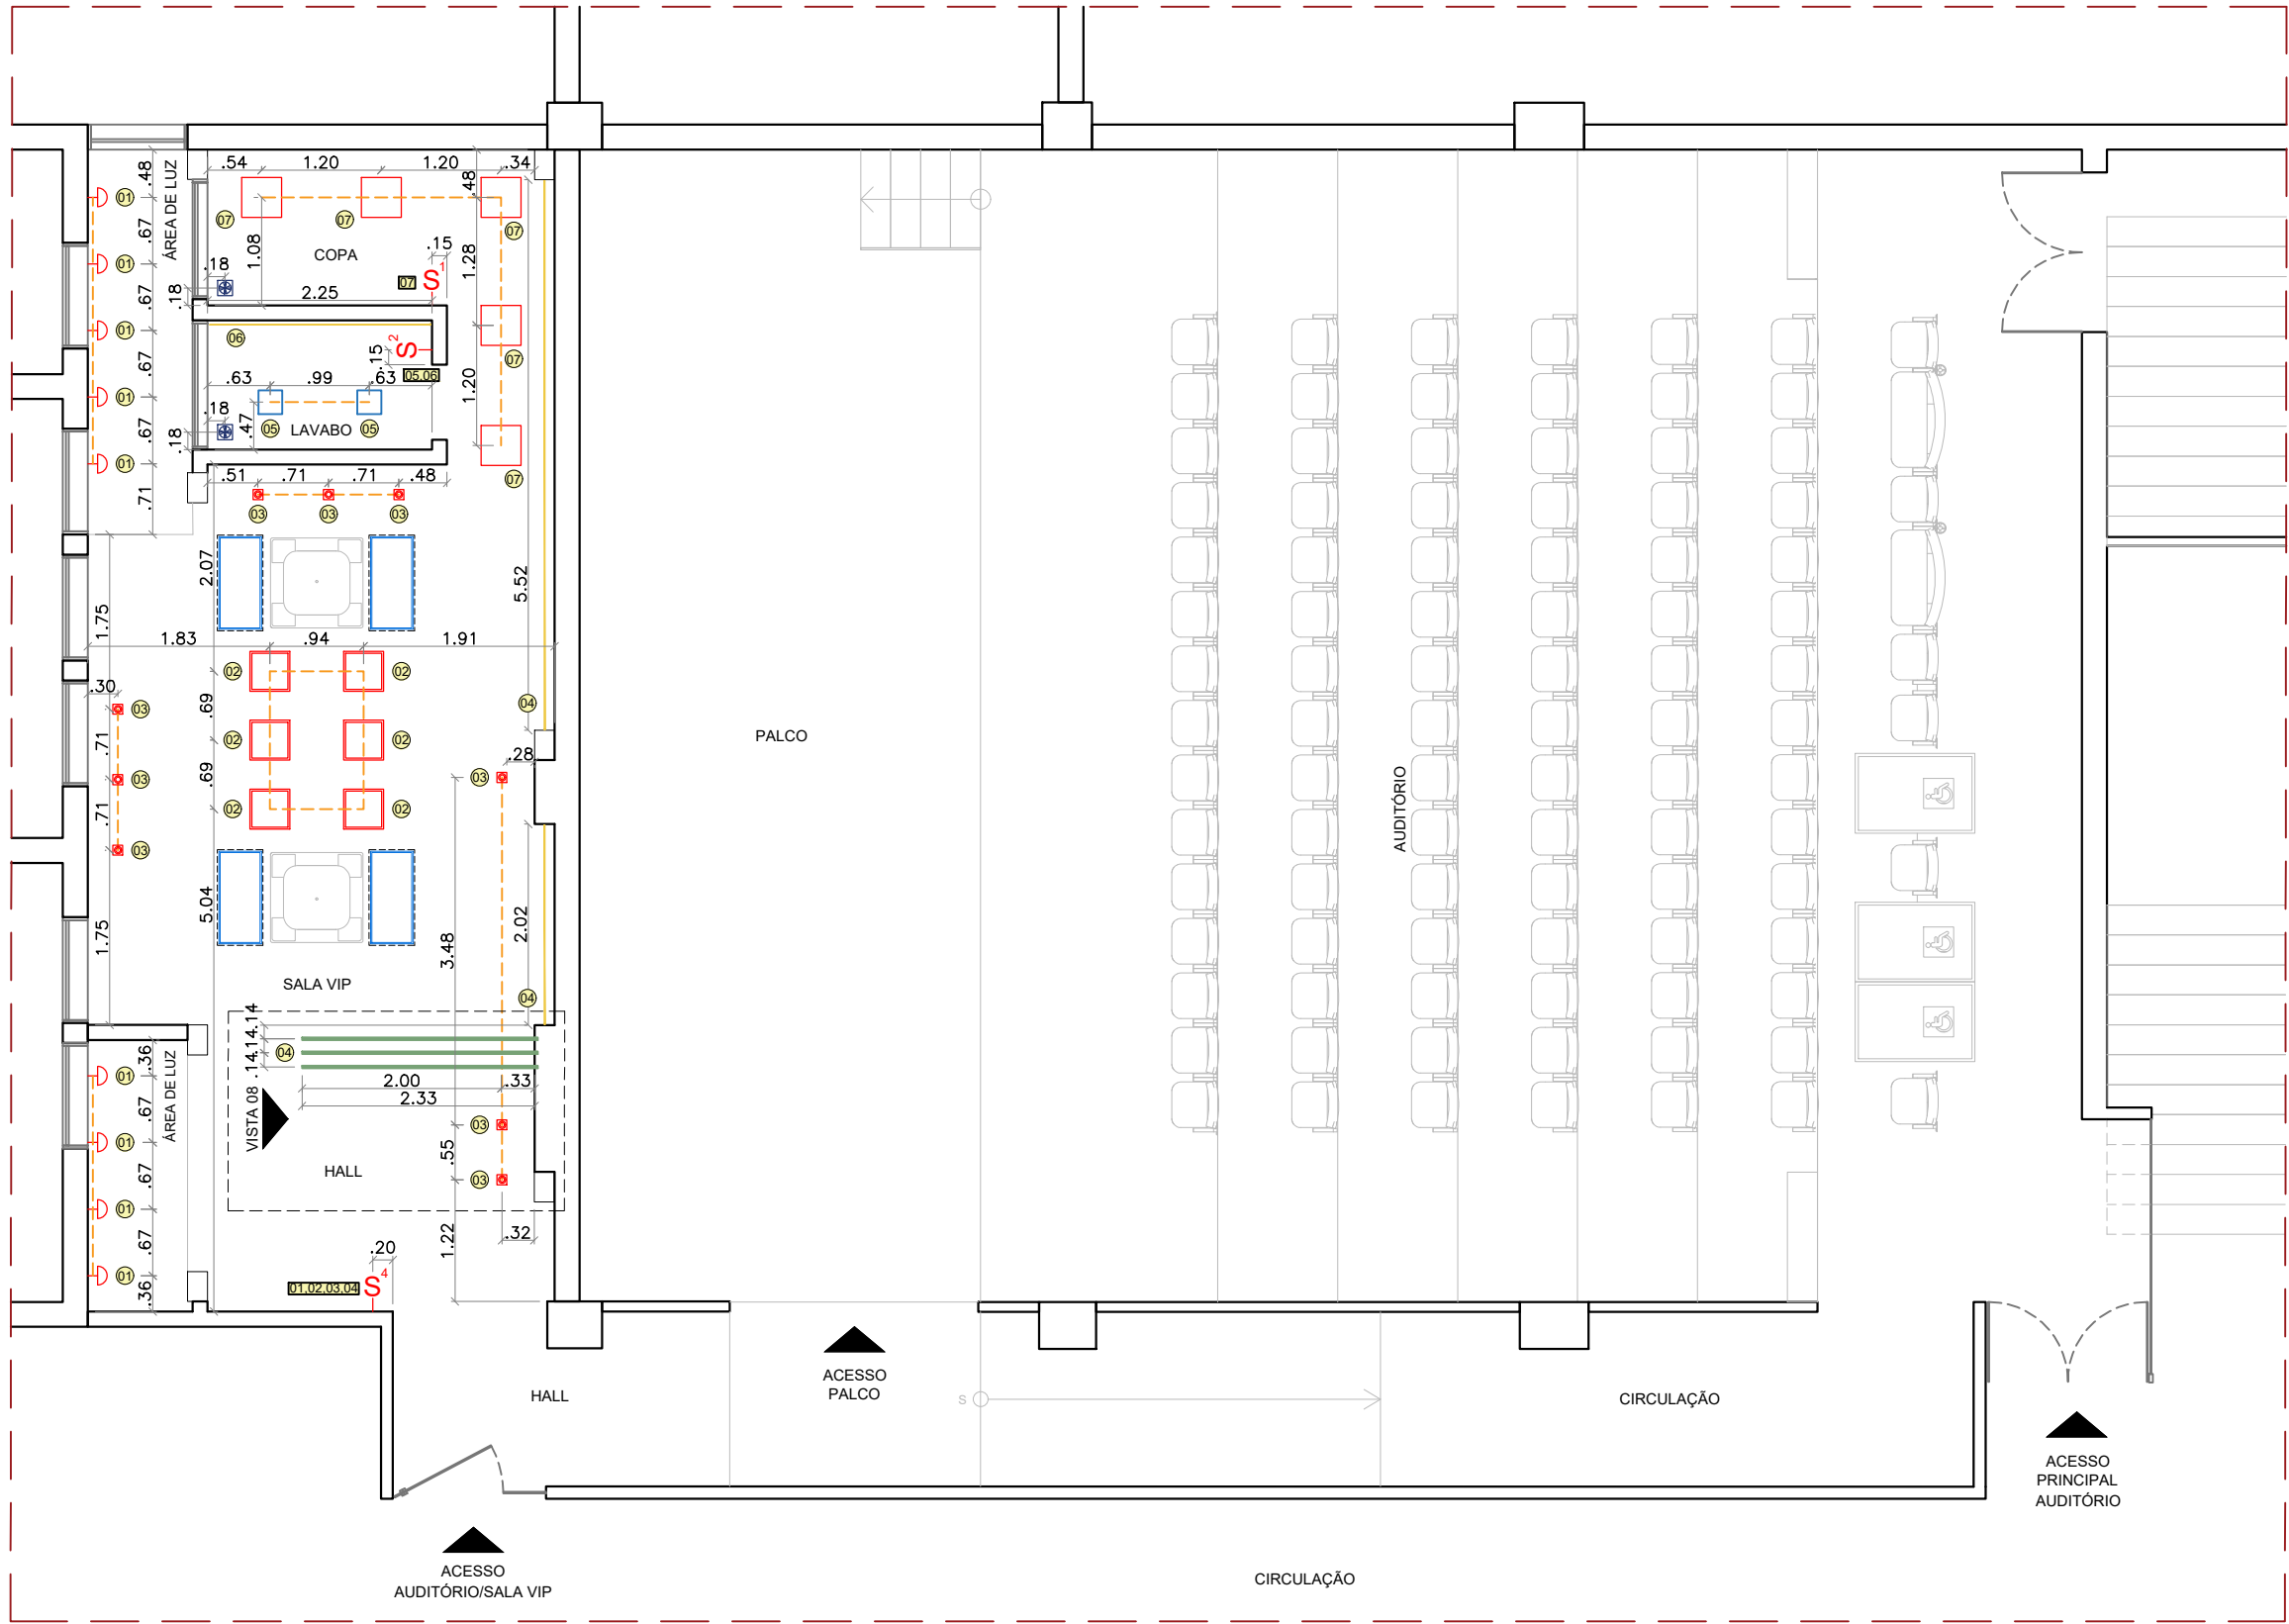

PLANTA DE ILUMINAÇÃO - SUBSOLO
ESCALA 1:75

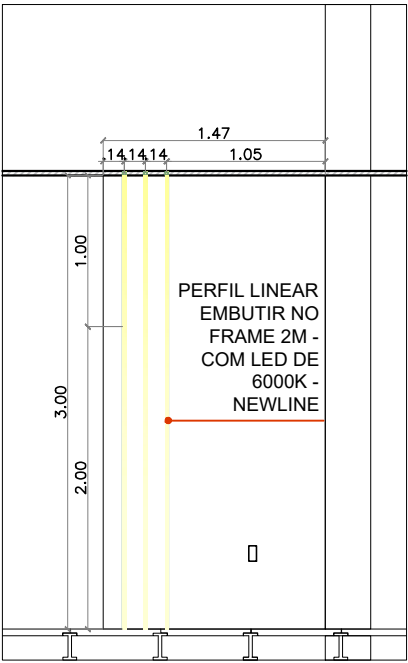

VISTA 08 - ILUMINAÇÃO EMBUTIDA
ESCALA 1:50

LEGENDA	
	ARANDELA CUBO LED BIVOLT (BRANCA) 1X4W; 3000K; 260LM; 12 x 12 x 5,2cm - BELLA
	PLAFON DE SOBREPOR DE ACRÍLICO QUADRADO BIVOLT (BRANCO) E27; 6000K; 40 x 40 x 8cm - STARLUMEN
	PAINEL DE EMBUTIR QUADRADO NO FRAME BIVOLT E27; 150 W; 6000K; 39,4 x 39,4 x 13,1cm - NEWLINE
	PAINEL DE EMBUTIR QUADRADO NO FRAME BIVOLT E27; 75 W; 6000K; 20,7 x 20,7 x 13,1cm - NEWLINE
	SPOT DE EMBUTIR NO FRAME II PAR20 BIVOLT E27; 50 W; 3000K; 9,6 x 9,6 x 13cm - NEWLINE
	PERFIL LINEAR EMBUTIR NO FRAME 2M - COM LED DE 6000K - NEWLINE
	FITA DE LED COM FONTE - 3000 K
	AR CONDICIONADO CASSETE 4 VIAS
	EXAUSTOR PARA BANHEIRO BIVOLT (BRANCO) 150mm - VENTISOL




JUSTIÇA FEDERAL
Seção Judiciária da Paraíba


SECRETARIA ADMINISTRATIVA
NÚCLEO ADMINISTRAÇÃO PREDIAL

PROJETO DA SEDE DA JUSTIÇA FEDERAL NA PARAÍBA	
DESENHO: PROPOSTA DE REFORMA E AMPLIAÇÃO (SALA VIP/MEMORIAL/SEC. ADMINISTRATIVA)	
ARQUITETAS: IZABELLA LIRA DE CARVALHO VILÂNI H. S. M. ALVES	
ESTAGIÁRIAS: BEATRIZ QUIRINO E NÍVEA VIEIRA	
ESC.: INDICADA	DATA: 02/02/2023
REVISÃO: R0-INICIAL	


PRANCHA:
PF-01

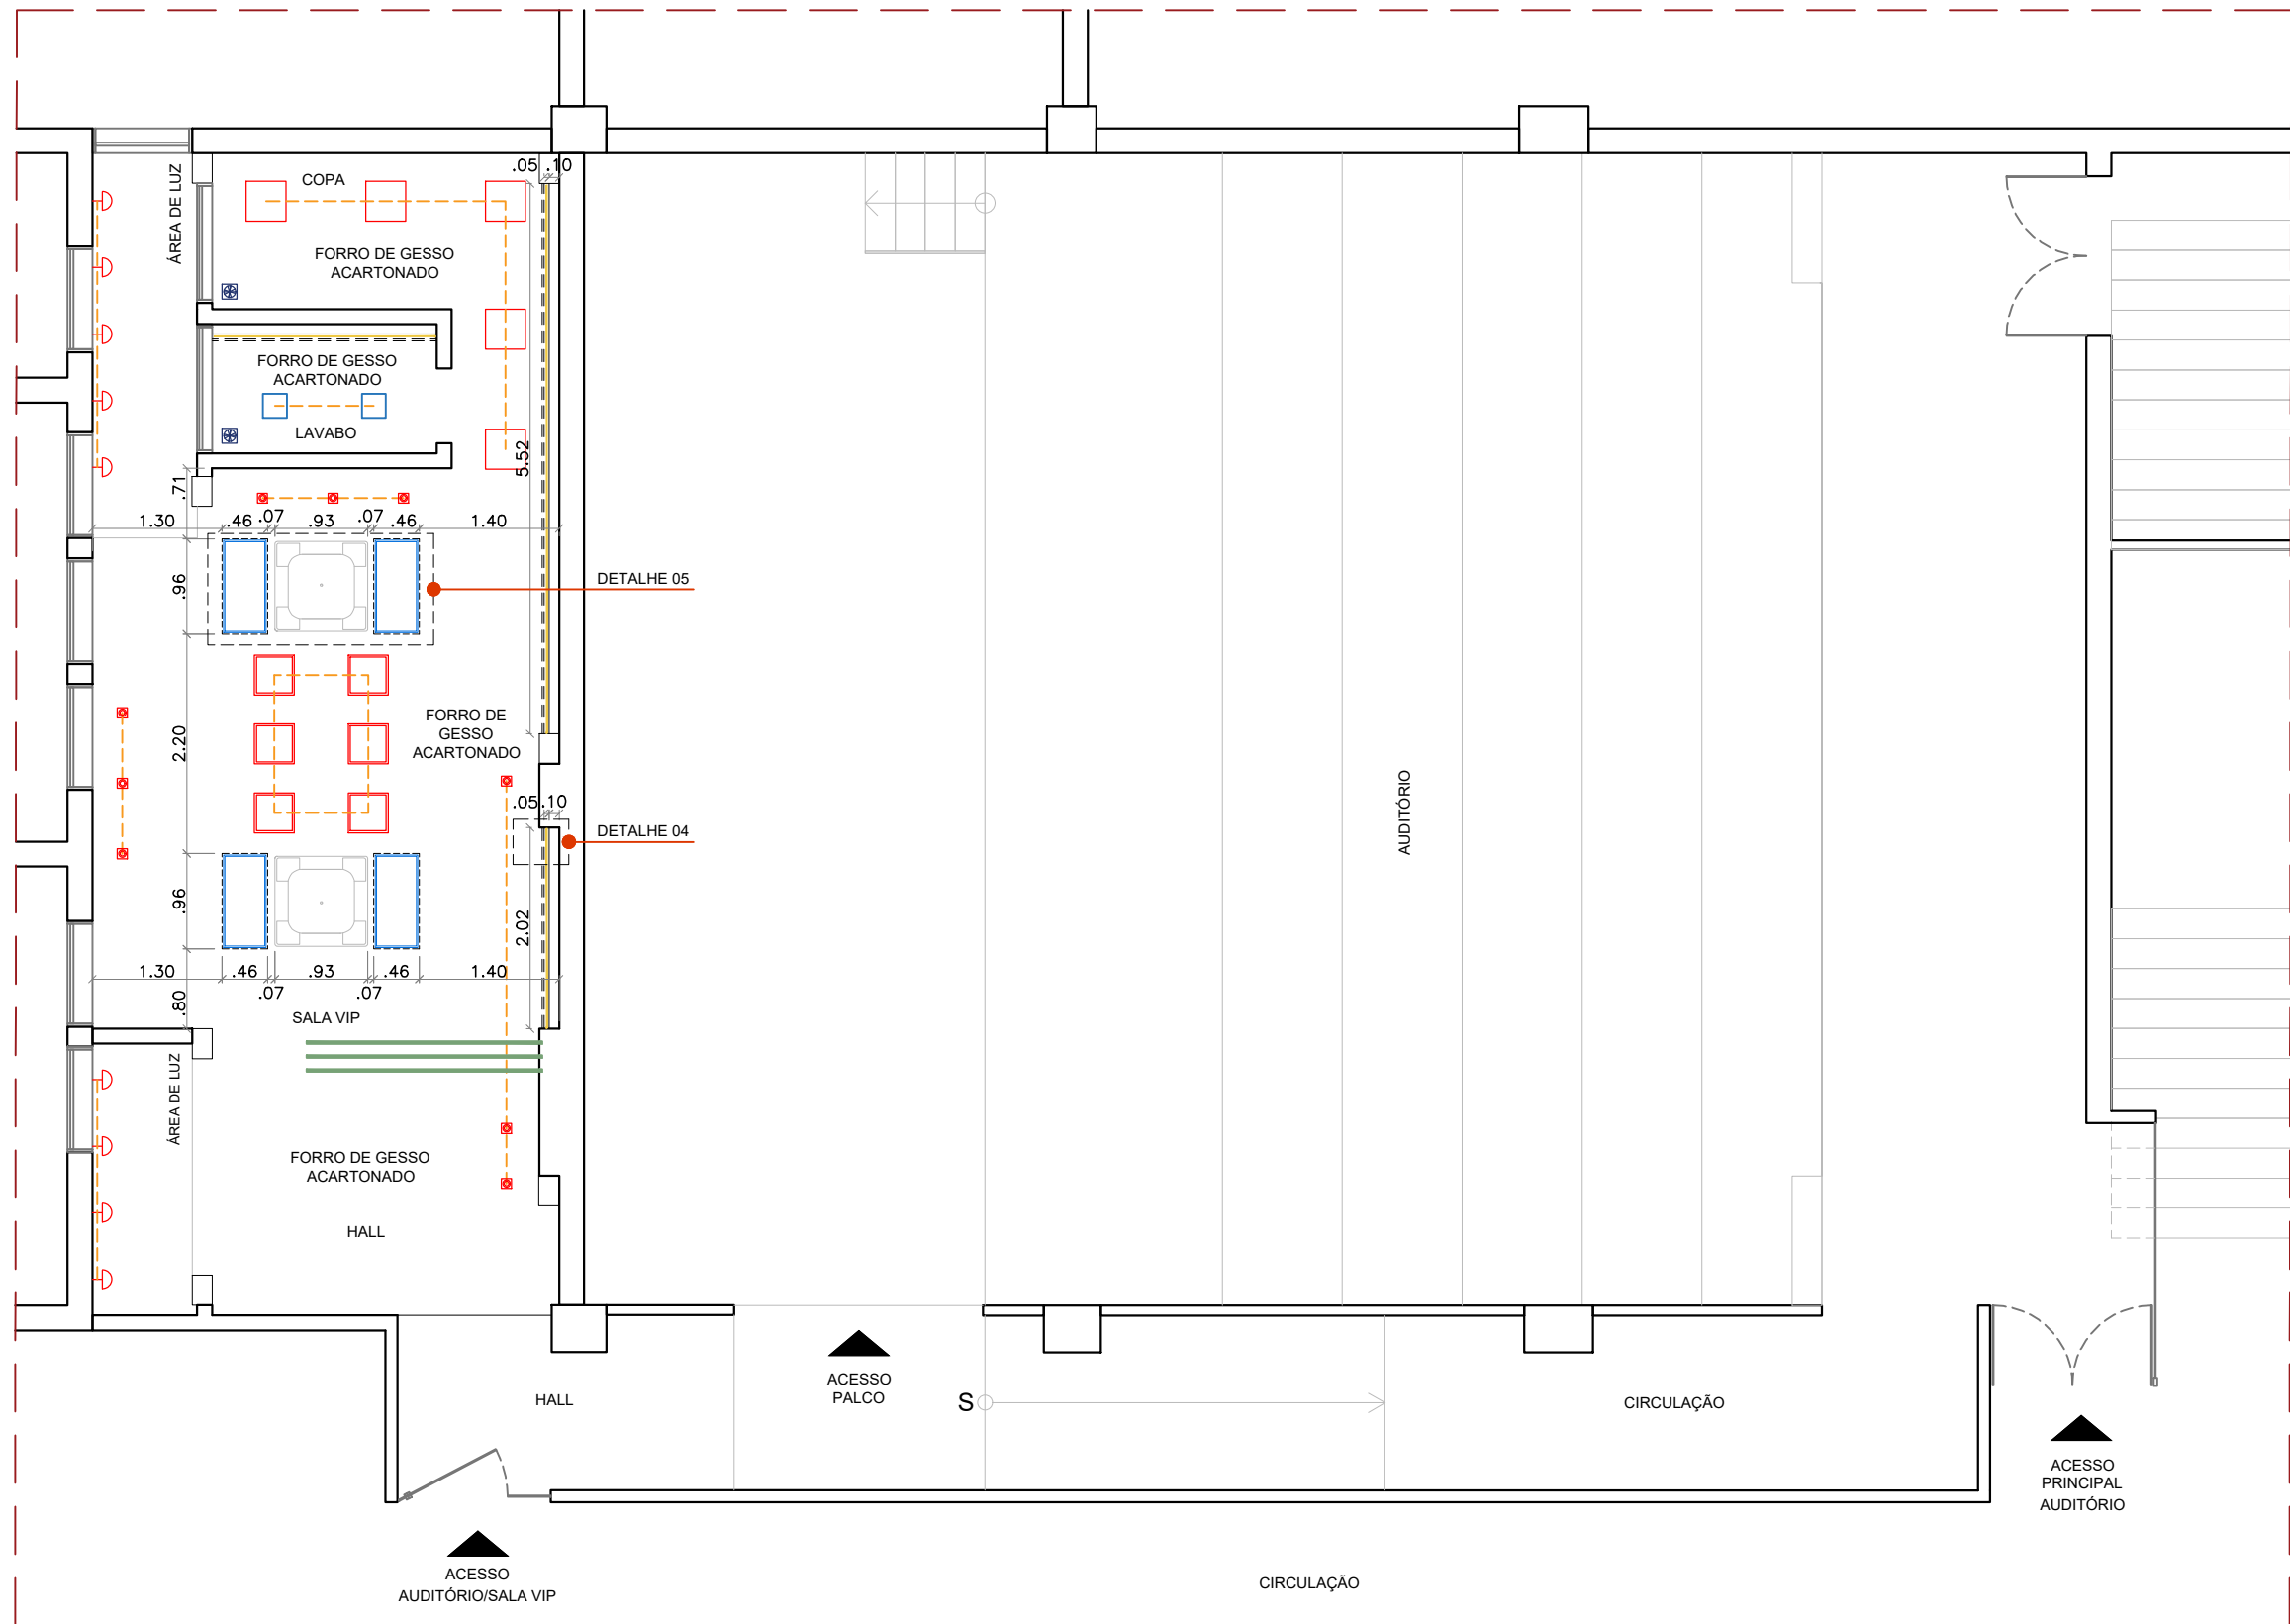


PLANTA DE FORRO - SUBSOLO
ESCALA 1:75

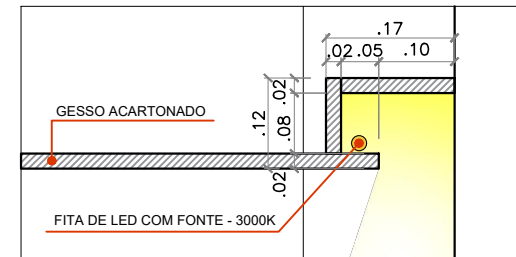

DETALHE 04 - SANCA
ESCALA 1:10

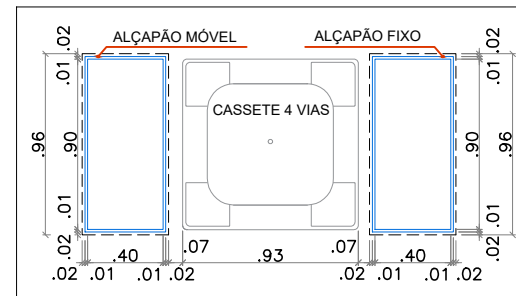

DETALHE 05 - ALÇAPÃO (PLANTA BAIXA)
ESCALA 1:40

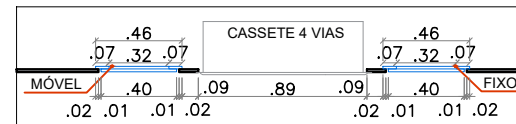

DETALHE 05 - ALÇAPÃO (CORTE)
ESCALA 1:40


LEGENDA	
	ARANDELA CUBO LED BIVOLT (BRANCA) 1X4W; 3000K; 260LM; 12 x 12 x 5,2cm - BELLA
	PLAFON DE SOBREPOR DE ACRÍLICO QUADRADO BIVOLT (BRANCO) E27; 6000K; 40 x 40 x 8cm - STARLUMEN
	PAINEL DE EMBUTIR QUADRADO NO FRAME BIVOLT E27; 150 W; 6000K; 39,4 x 39,4 x 13,1cm - NEWLINE
	PAINEL DE EMBUTIR QUADRADO NO FRAME BIVOLT E27; 75 W; 6000K; 20,7 x 20,7 x 13,1cm - NEWLINE
	SPOT DE EMBUTIR NO FRAME II PAR20 BIVOLT E27; 50 W; 3000K; 9,6 x 9,6 x 13cm - NEWLINE
	PERFIL LINEAR EMBUTIR NO FRAME 2M - COM LED DE 6000K - NEWLINE
	FITA DE LED COM FONTE - 3000 K
	AR CONDICIONADO CASSETE 4 VIAS
	EXAUSTOR PARA BANHEIRO BIVOLT (BRANCO) 150mm - VENTISOL



JUSTIÇA FEDERAL
Seção Judiciária da Paraíba

SECRETARIA ADMINISTRATIVA
NÚCLEO ADMINISTRAÇÃO PREDIAL

PROJETO DA SEDE DA JUSTIÇA FEDERAL NA PARAÍBA	
DESENHO: PROPOSTA DE REFORMA E AMPLIAÇÃO (SALA VIP/MEMORIAL/SEC. ADMINISTRATIVA)	
ARQUITETAS: IZABELLA LIRA DE CARVALHO VILÂNI H. S. M. ALVES	PRANCHA: PF-02
ESTAGIÁRIAS: BEATRIZ QUIRINO E NÍVEA VIEIRA	
ESC.: INDICADA	
REVISÃO: R0-INICIAL	DATA: 02/02/2023

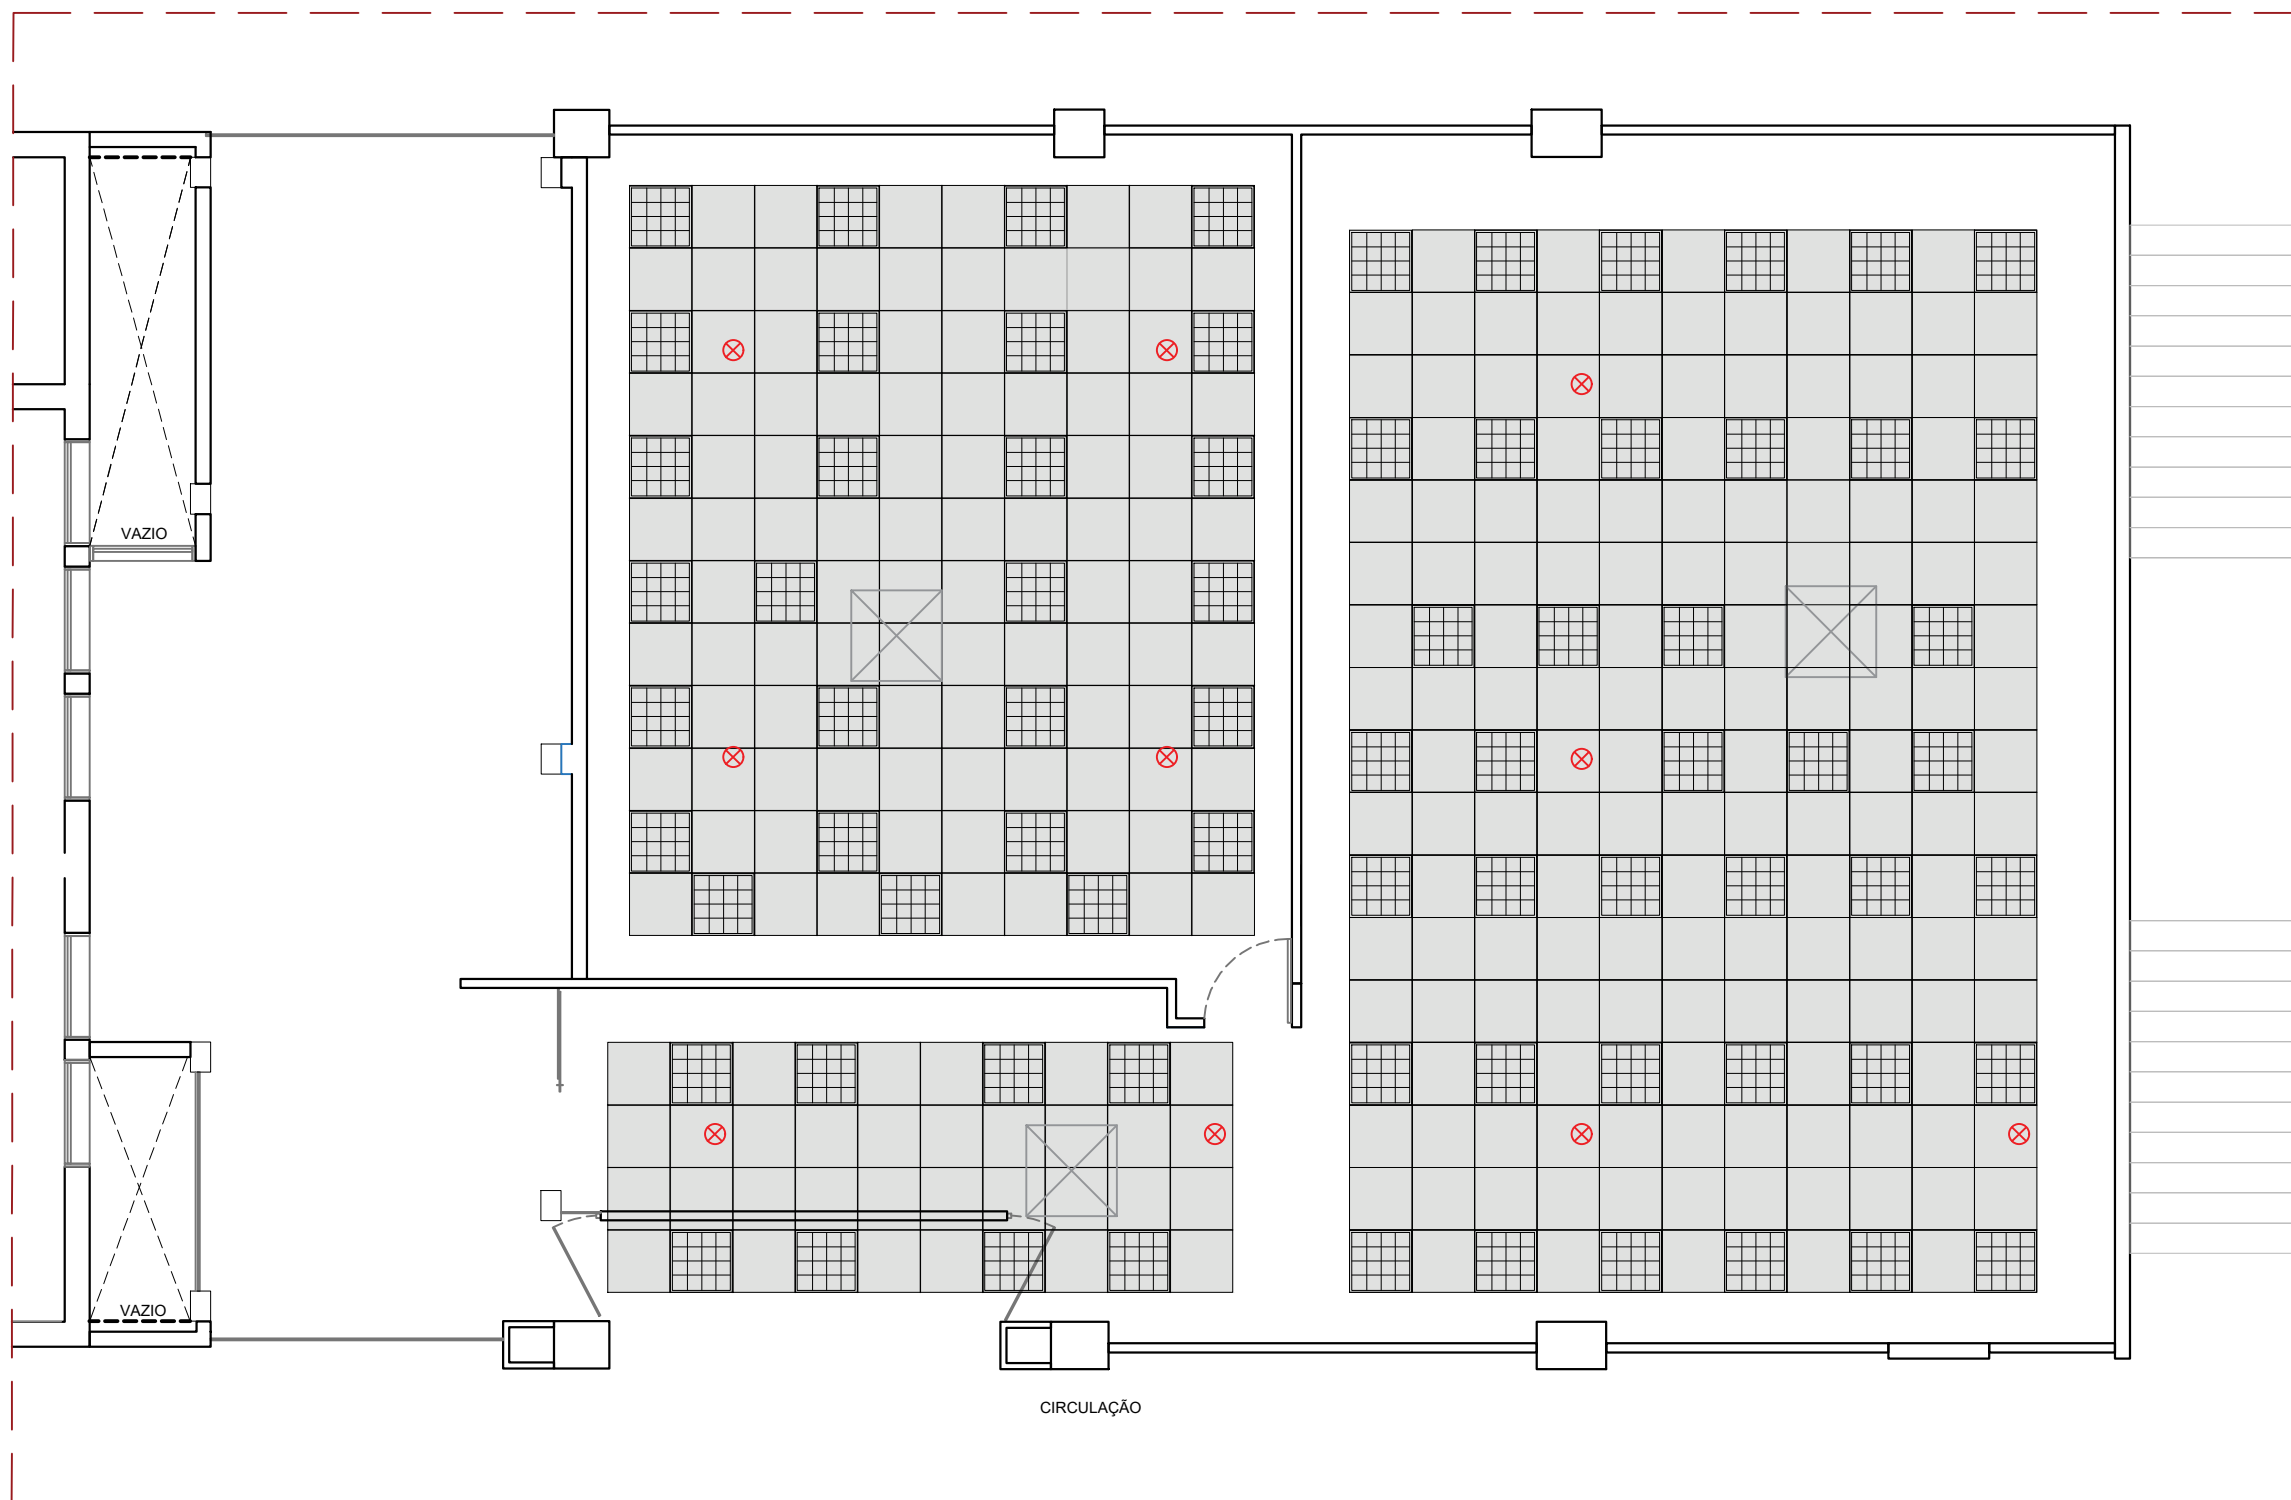

LEGENDA	
	PLACA DE FORRO MINERAL (62 x 62cm)
	LUMINÁRIA QUADRADA ALETADA PARA 4 LÂMPADAS

PLANTA DE FORRO (EXISTENTE) - PAVIMENTO TÉRREO
ESCALA 1:75



JUSTIÇA FEDERAL
Seção Judiciária da Paraíba

SECRETARIA ADMINISTRATIVA
NÚCLEO ADMINISTRAÇÃO PREDIAL

PROJETO DA SEDE DA JUSTIÇA FEDERAL NA PARAÍBA

DESENHO: PROPOSTA DE REFORMA E AMPLIAÇÃO (SALA VIP/MEMORIAL/SEC. ADMINISTRATIVA)

ARQUITETAS: IZABELLA LIRA DE CARVALHO VILÂNI H. S. M. ALVES

ESTAGIÁRIAS: BEATRIZ QUIRINO E NÍVEA VIEIRA


ESC.: 1/75

DATA: 02/02/2023


REVISÃO: R0-INICIAL

PRANCHA:


PF-03

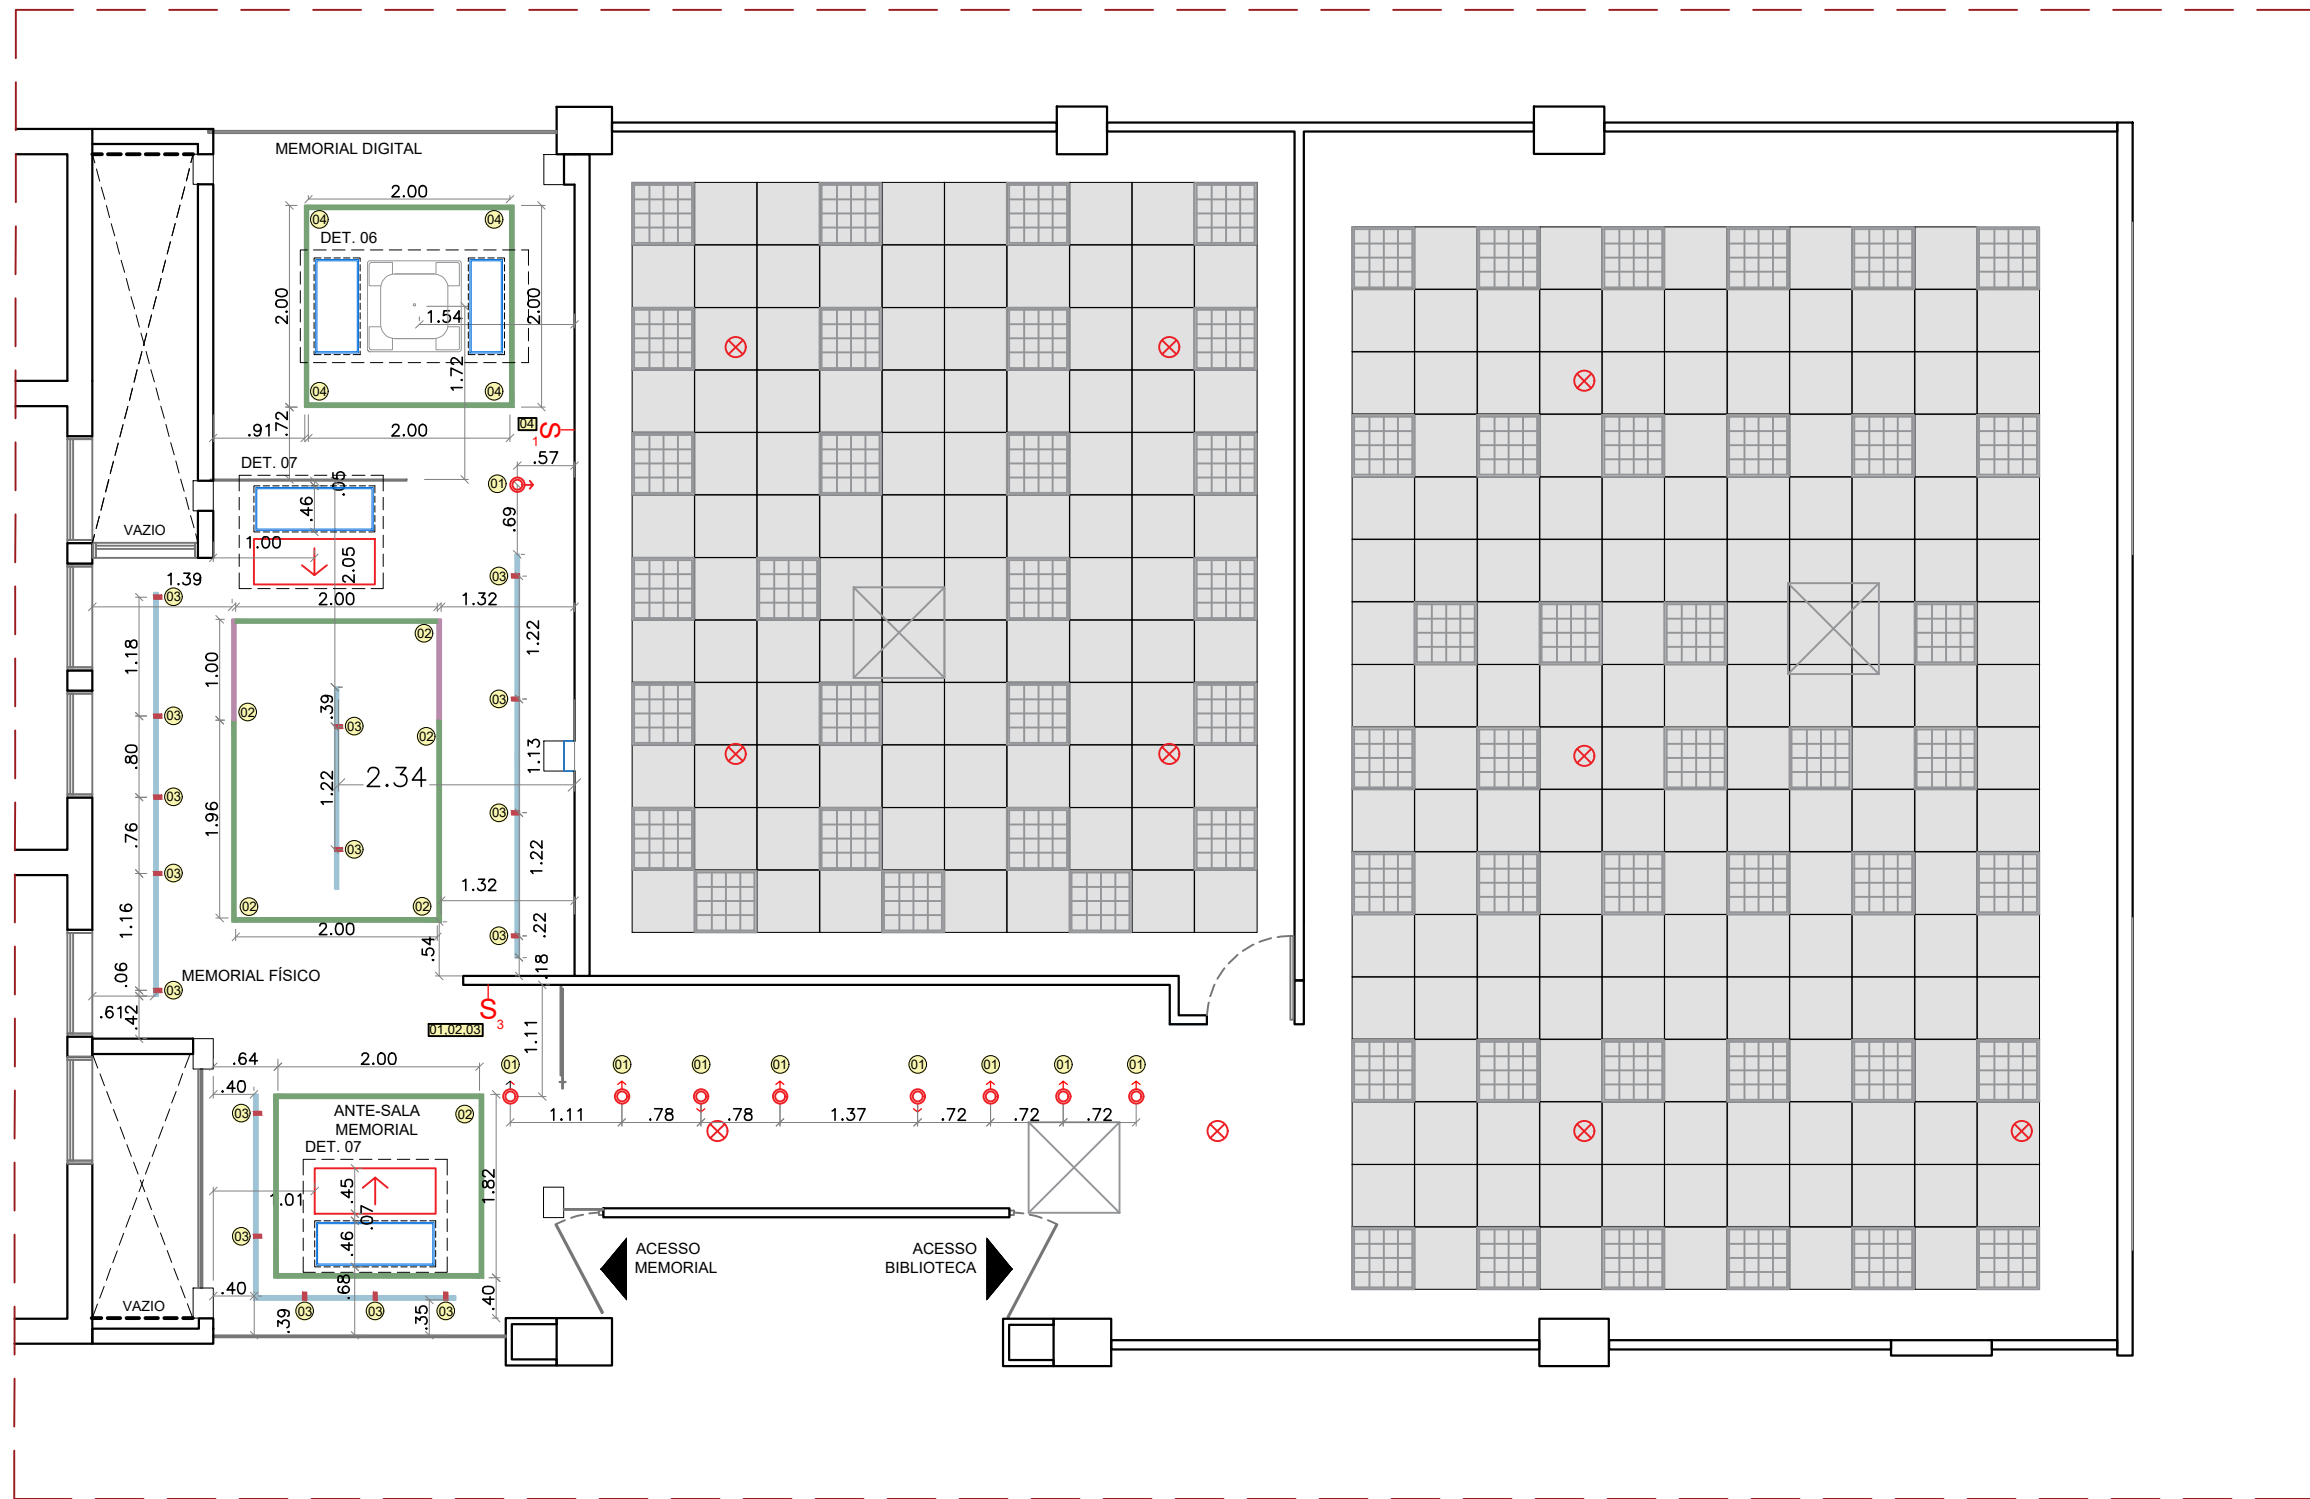


PLANTA DE FORRO (PROPOSTA) - PAVIMENTO TÉRREO
ESCALA 1:75

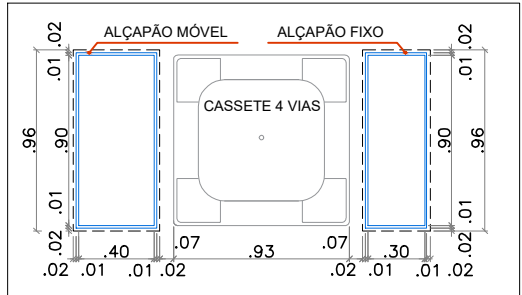


DETALHE 06 - ALÇAPÃO (PLANTA BAIXA)
ESCALA 1:40

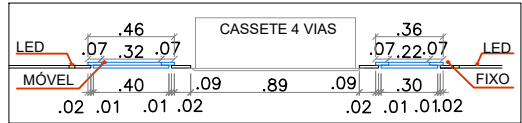

DETALHE 06 - ALÇAPÃO (CORTE)
ESCALA 1:40

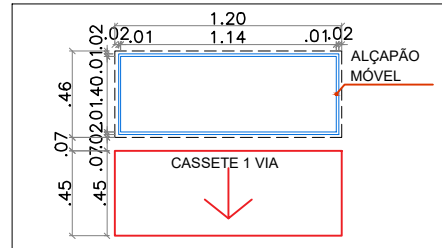

DETALHE 07 - ALÇAPÃO (PLANTA BAIXA)
ESCALA 1:40

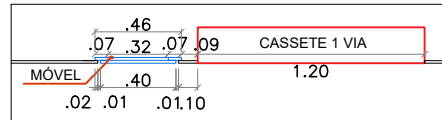

DETALHE 07 - ALÇAPÃO (CORTE)
ESCALA 1:40

LEGENDA	
	AR CONDICIONADO (MANTER)
	AR CONDICIONADO (REALOCAR)
	AR CONDICIONADO (REALOCADO)
	AR CONDICIONADO (NOVO)
	AR CONDICIONADO CASSETTE 1 - INVERTER 18.000 BTU/h 220v
	LUMINÁRIA QUADRADA ALETADA, PARA 4 LÂMPADAS (MANTER)
	SPOT TRACE COM LED INTEGRADO 3,5W -BRANCO (FABRICANTE STELLA)
	SPOT FLOW MR16 COM CANOPLA POTÊNCIA MÁX. 15W - BRANCO (FABRICANTE STELLA)
	TRILHO TRACE EMBUTIR 1000W 2M - BRANCO (FABRICANTE STELLA)
	PERFIL LINEAR EMBUTIR NO FRAME 1M - COM LED DE 6000K
	PERFIL LINEAR EMBUTIR NO FRAME 2M - COM LED DE 6000K

OBS.: UTILIZAÇÃO DE FORRO DE GESSO ACARTONADO PARA O MEMORIAL



JUSTIÇA FEDERAL
Seção Judiciária da Paraíba

SECRETARIA ADMINISTRATIVA
NÚCLEO ADMINISTRAÇÃO PREDIAL

PROJETO DA SEDE DA JUSTIÇA FEDERAL NA PARAÍBA

DESENHO: PROPOSTA DE REFORMA E AMPLIAÇÃO (SALA VIP/MEMORIAL/SEC. ADMINISTRATIVA)

ARQUITETAS: IZABELLA LIRA DE CARVALHO VILÂNI H. S. M. ALVES

ESTAGIÁRIAS: BEATRIZ QUIRINO E NÍVEA VIEIRA

ESC.: INDICADA

DATA: 02/02/2023

REVISÃO: R0-INICIAL

PRANCHA:

PF-04




PLANTA DE FORRO (EXISTENTE) - PRIMEIRO PAVIMENTO
ESCALA 1:75

LEGENDA	
	PLACA DE FORRO MINERAL (62 x 62cm)
	LUMINÁRIA QUADRADA ALETADA PARA 4 LÂMPADAS



SECRETARIA ADMINISTRATIVA NÚCLEO ADMINISTRAÇÃO PREDIAL	
PROJETO DA SEDE DA JUSTIÇA FEDERAL NA PARAÍBA	
DESENHO: PROPOSTA DE REFORMA E AMPLIAÇÃO (SALA VIP/MEMORIAL/SEC. ADMINISTRATIVA)	
ARQUITETAS: IZABELLA LIRA DE CARVALHO VILÂNI H. S. M. ALVES	PRANCHA:
ESTAGIÁRIAS: BEATRIZ QUIRINO E NÍVEA VIEIRA	PF-05
ESC.: 1/75	
REVISÃO: R0-INICIAL	
DATA: 02/02/2023	

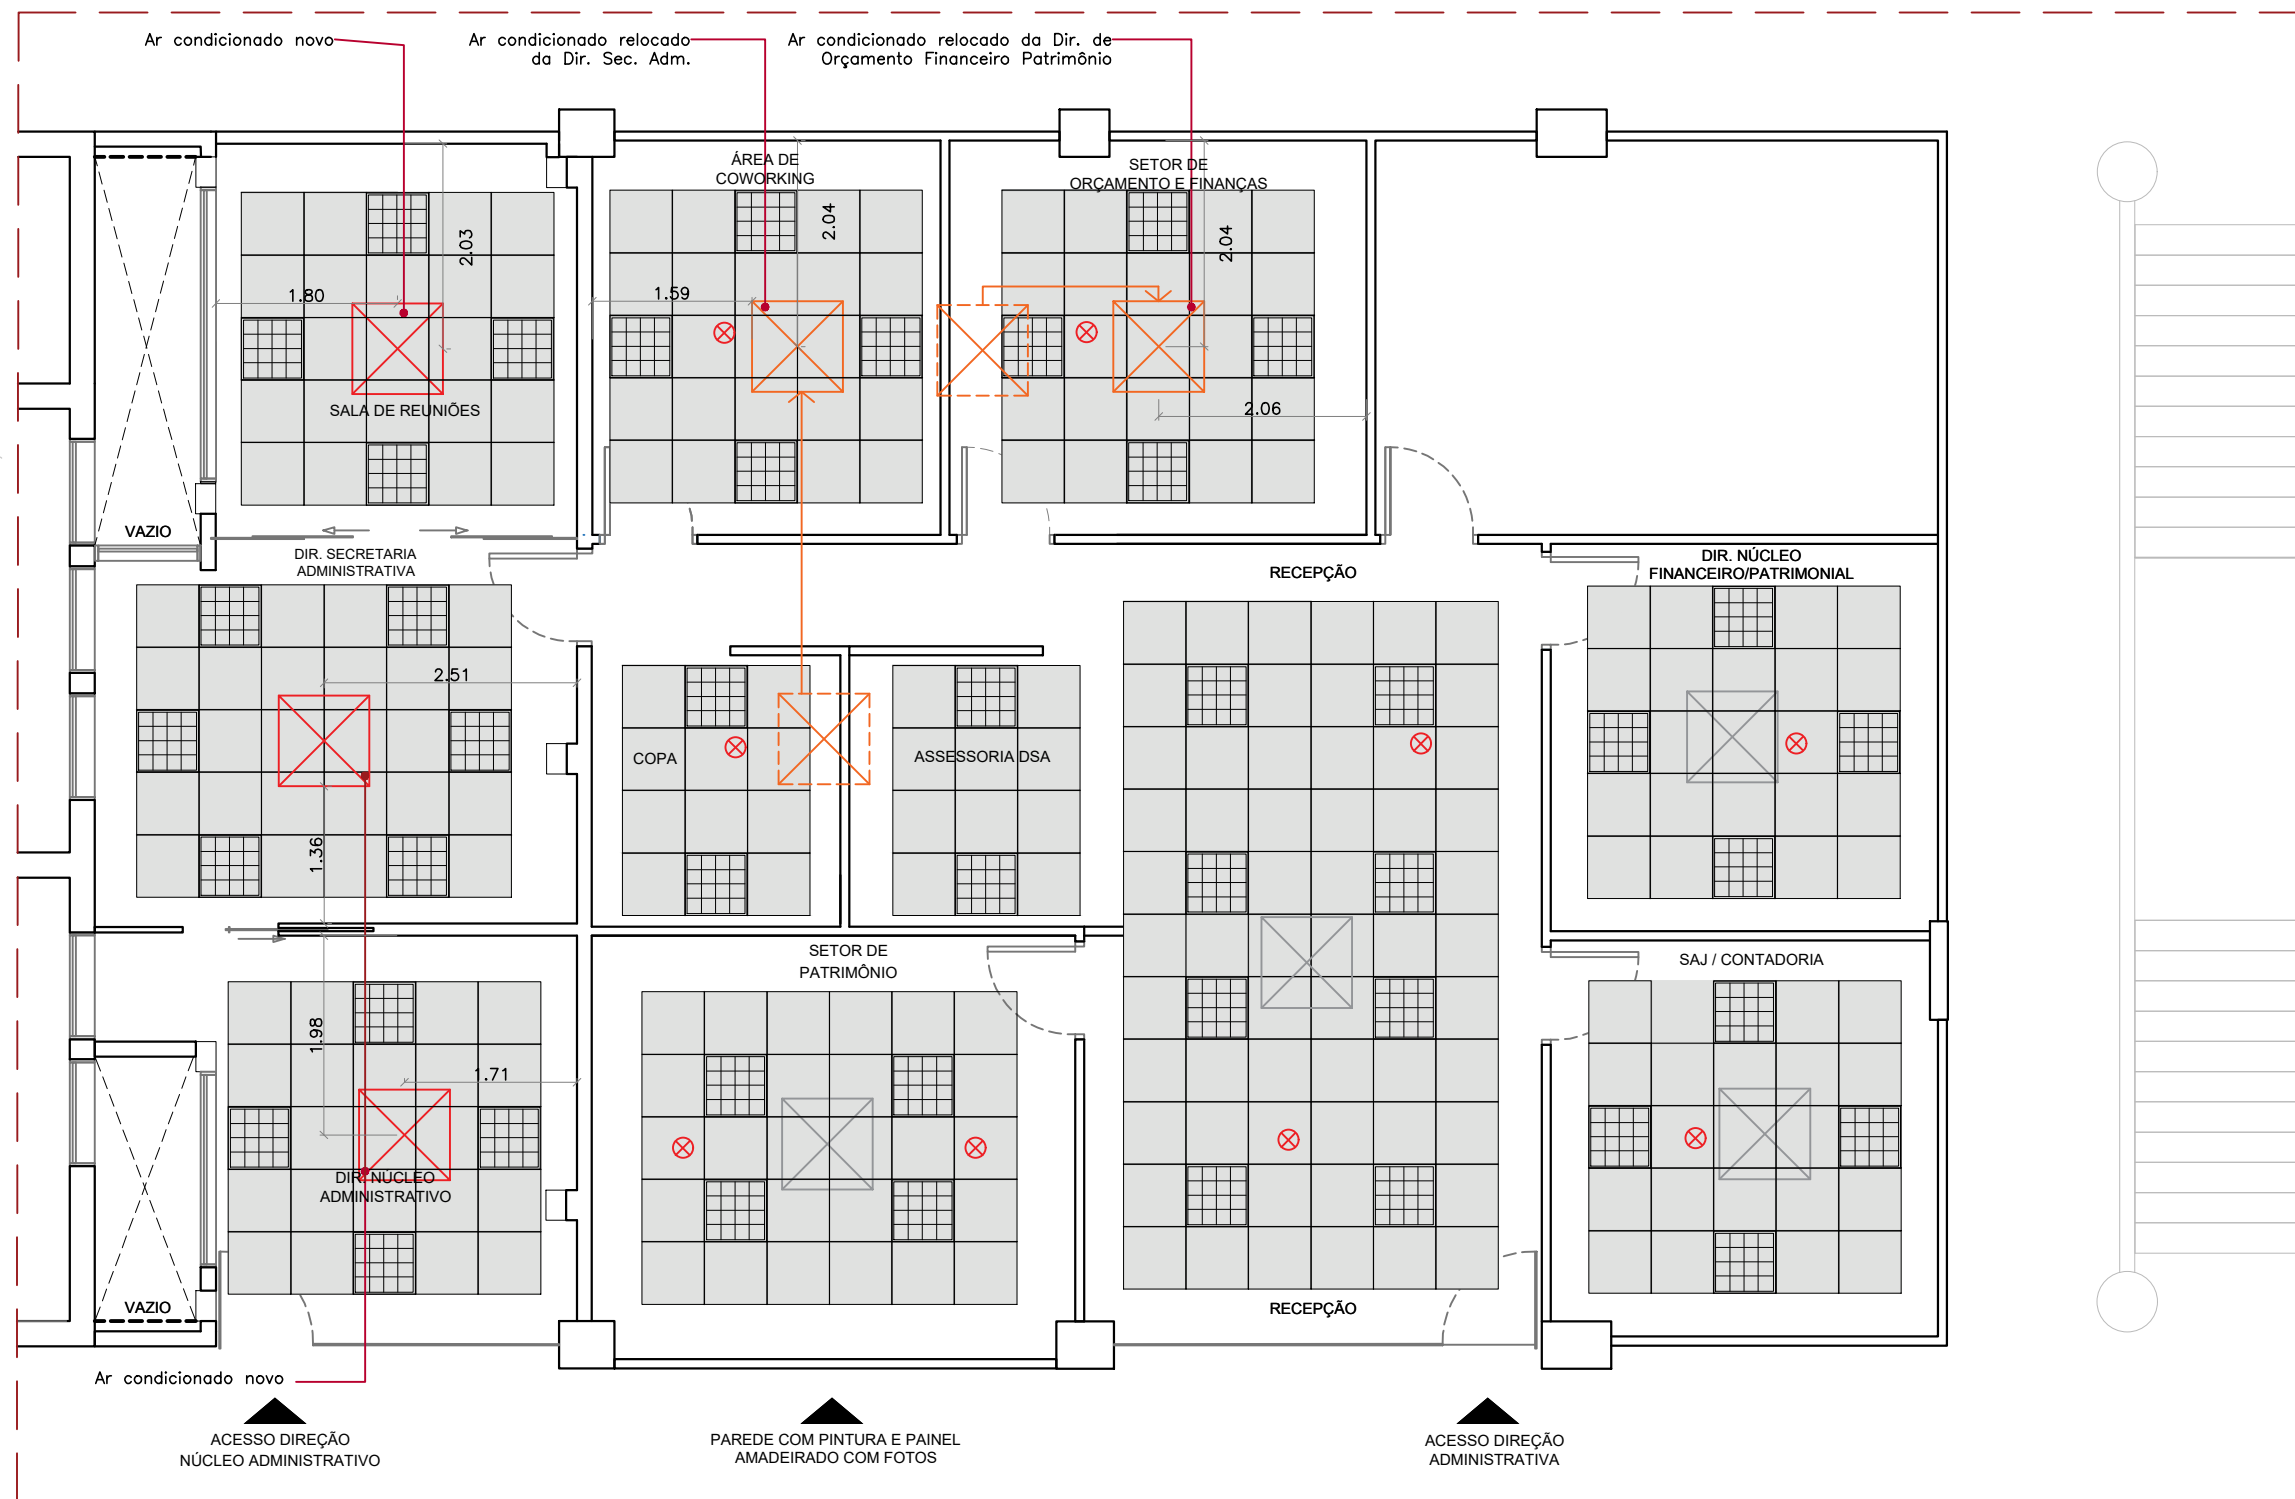

LEGENDA	
	AR CONDICIONADO (MANTER)
	AR CONDICIONADO (REALOCAR)
	AR CONDICIONADO (REALOCADO)
	AR CONDICIONADO (NOVO)

OBS.: UTILIZAÇÃO DE FORRO MINERAL

PLANTA DE REALOCAÇÃO DE AR CONDICIONADO - PRIMEIRO PAVIMENTO
ESCALA 1:75



JUSTIÇA FEDERAL
Seção Judiciária da Paraíba

SECRETARIA ADMINISTRATIVA
NÚCLEO ADMINISTRAÇÃO PREDIAL

PROJETO DA SEDE DA JUSTIÇA FEDERAL NA PARAÍBA

DESENHO: PROPOSTA DE REFORMA E AMPLIAÇÃO (SALA VIP/MEMORIAL/SEC. ADMINISTRATIVA)

ARQUITETAS: IZABELLA LIRA DE CARVALHO VILÂNI H. S. M. ALVES

ESTAGIÁRIAS: BEATRIZ QUIRINO E NÍVEA VIEIRA

ESC.: 1/75

REVISÃO: R0-INICIAL

PRANCHA:

PF-06

DATA: 02/02/2023



PLANTA DE REALOCAÇÃO DE LUMINÁRIAS - PRIMEIRO PAVIMENTO
ESCALA 1:75



SECRETARIA ADMINISTRATIVA NÚCLEO ADMINISTRAÇÃO PREDIAL		
PROJETO DA SEDE DA JUSTIÇA FEDERAL NA PARAÍBA		
DESENHO: PROPOSTA DE REFORMA E AMPLIAÇÃO (SALA VIP/MEMORIAL/SEC. ADMINISTRATIVA)		
ARQUITETAS: IZABELLA LIRA DE CARVALHO VILÂNI H. S. M. ALVES		PRANCHA: PF-07
ESTAGIÁRIAS: BEATRIZ QUIRINO E NÍVEA VIEIRA		
ESC.: 1/75	DATA: 02/02/2023	
REVISÃO: R0-INICIAL		



PLANTA DE FORRO (PROPOSTA) - PRIMEIRO PAVIMENTO
ESCALA 1:75

LEGENDA	
	FORRO ACÚSTICO MINERAL ARMSTRONG DUNE - 3428 BRANCO; 625 x 625 x 15mm; HUNTER DOUGLAS
	LUMINÁRIA QUADRADA ALETADA PARA 4 LÂMPADAS



JUSTIÇA FEDERAL
Seção Judiciária da Paraíba

SECRETARIA ADMINISTRATIVA
NÚCLEO ADMINISTRAÇÃO PREDIAL

PROJETO DA SEDE DA JUSTIÇA FEDERAL NA PARAÍBA

DESENHO: PROPOSTA DE REFORMA E AMPLIAÇÃO (SALA VIP/MEMORIAL/SEC. ADMINISTRATIVA)

ARQUITETAS: IZABELLA LIRA DE CARVALHO VILÂNI H. S. M. ALVES

ESTAGIÁRIAS: BEATRIZ QUIRINO E NÍVEA VIEIRA


ESC.: 1/75

REVISÃO: R0-INICIAL

PRANCHA:

PF-08

DATA: 02/02/2023

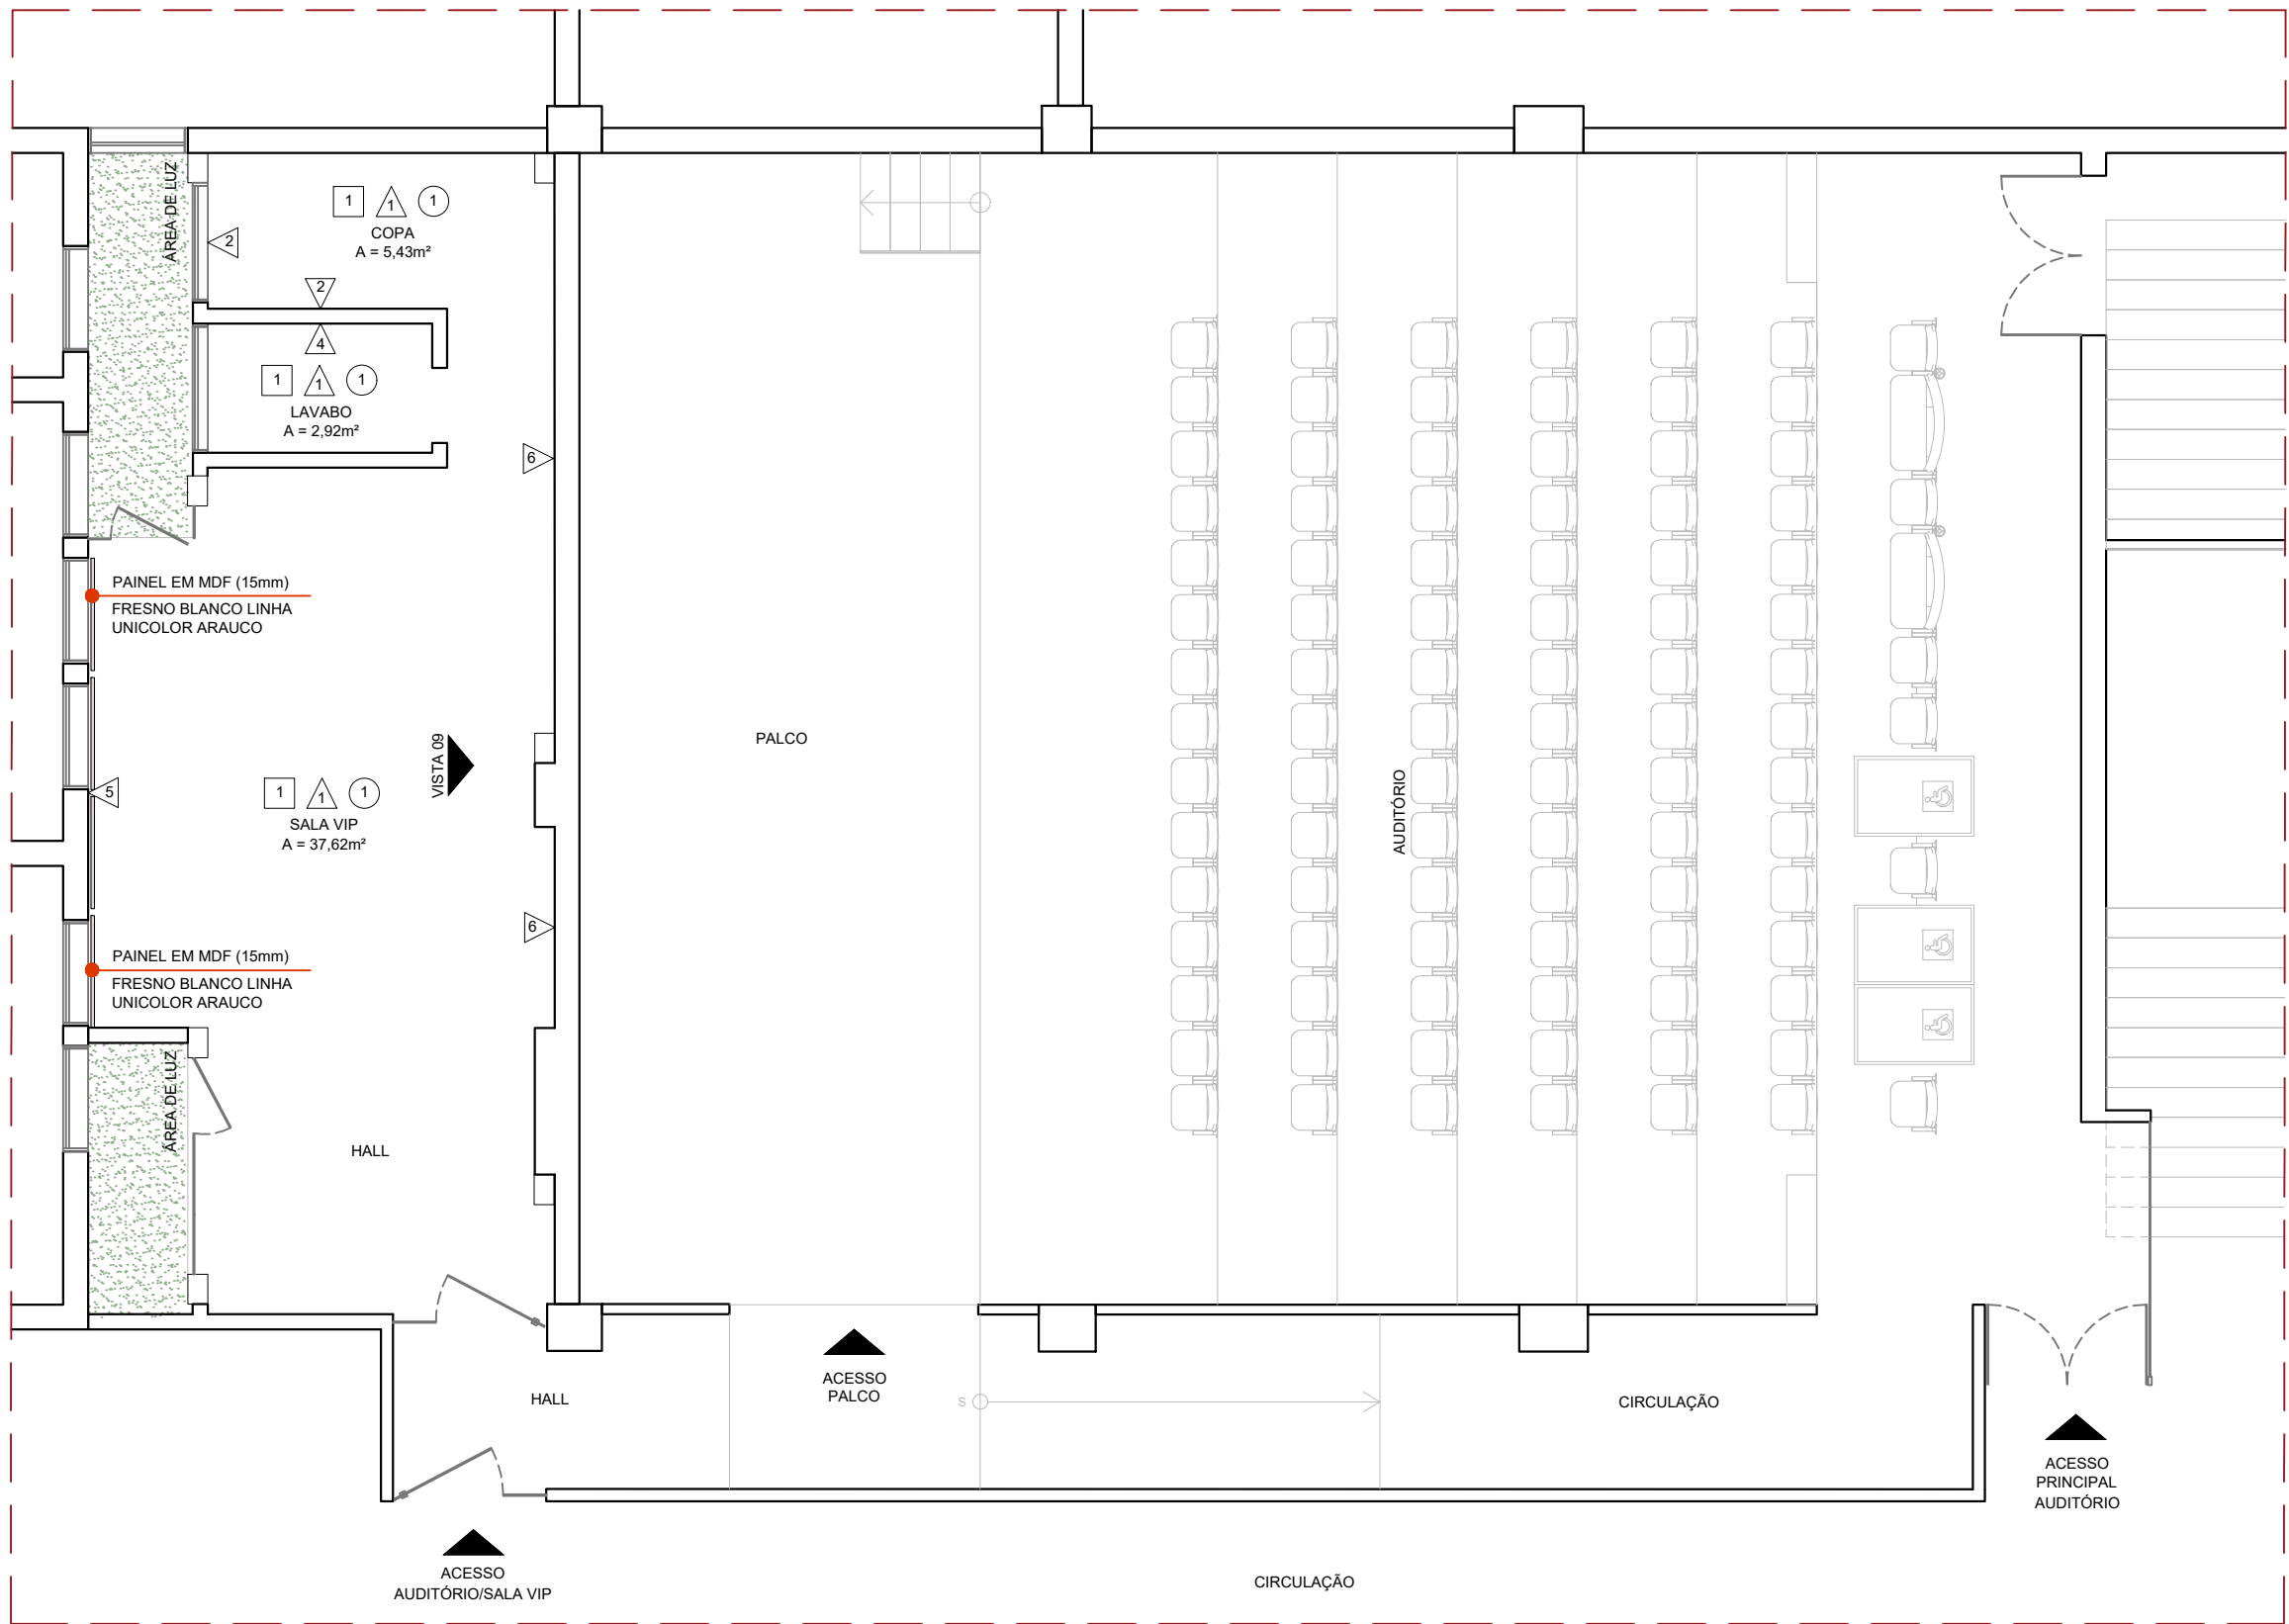

- PISO
△ PAREDE
○ TETO

LEGENDA	
□	PISO
1	PLACA DE GRANITO VERDE UBATUBA, CALIBRADO, TELADO, COM APLICAÇÃO DE REJUNTE FLEXÍVEL ; 30 x 600 x 600mm
2	PISO LAMINADO CLICADO EUCAFLOOR LINHA NEW BALANCE; COR: SBIANCATO; 7 x 292 x 1380mm; EUCAFLOOR
3	PORCELANATO GL CARVALHO FUMÊ MA (SUPERFÍCIE MATE) COLEÇÃO FOREST; COR: CINZA COM ACABAMENTO RETIFICADO; 11 x 197 x 1200mm; ELIANE REJUNTE EPÓXI QUARTZOLIT (1mm); COR: CINZA PLATINA
△	PAREDE
1	PINTURA LÁTEX PVA; COR: BRANCO NEVE COM ACABAMENTO FOSCO; CORAL, SUVINIL OU LUXOR
2	PORCELANATO PULPIS CREMA; COR: BEGE COM ACABAMENTO ACETINADO; 11 x 590 x 1182mm; ELIANE REJUNTE EPÓXI QUARTZOLIT (1mm); COR: CORDA
3	PORCELANATO GL CARVALHO FUMÊ MA (SUPERFÍCIE MATE) COLEÇÃO FOREST; COR: CINZA COM ACABAMENTO RETIFICADO; 11 x 197 x 1200mm; ELIANE REJUNTE QUARTZOLIT (1mm); COR: CINZA PLATINA
4	PLACAS DE GRANITO VERDE UBATUBA, COM APLICAÇÃO DE REJUNTE FLEXÍVEL (h = 1.10m); 25 x 600 x 600mm
5	PAINEL EM MDF FRESNO BLANCO; LINHA UNICOLOR (15mm); ARAUCO; VERIFICAR PRANCHA DE DETALHAMENTO
6	MOLDURA EM POLIURETANO INJETADO (MODELO S3) COM PINTURA LÁTEX PVA; COR: BRANCO NEVE COM ACABAMENTO FOSCO; 20 x 30 x 2000mm; GART; VERIFICAR PRANCHA DE DETALHAMENTO
○	TETO
1	GESSO ACARTONADO
2	FORRO ACÚSTICO MINERAL ARMSTRONG DUNE - 3428 BRANCO; 625 x 625 x 15mm; HUNTER DOUGLAS

PLANTA DE ACABAMENTOS - SUBSOLO
ESCALA 1:75



JUSTIÇA FEDERAL
Seção Judiciária da Paraíba

SECRETARIA ADMINISTRATIVA
NÚCLEO ADMINISTRAÇÃO PREDIAL

PROJETO DA SEDE DA JUSTIÇA FEDERAL NA PARAÍBA

DESENHO: PROPOSTA DE REFORMA E AMPLIAÇÃO (SALA VIP/MEMORIAL/SEC. ADMINISTRATIVA)

ARQUITETAS: IZABELLA LIRA DE CARVALHO VILÂNI H. S. M. ALVES

ESTAGIÁRIAS: BEATRIZ QUIRINO E NÍVEA VIEIRA


ESC.: 1/75

DATA: 02/02/2023

REVISÃO: R0-INICIAL

PRANCHA:

PA-01

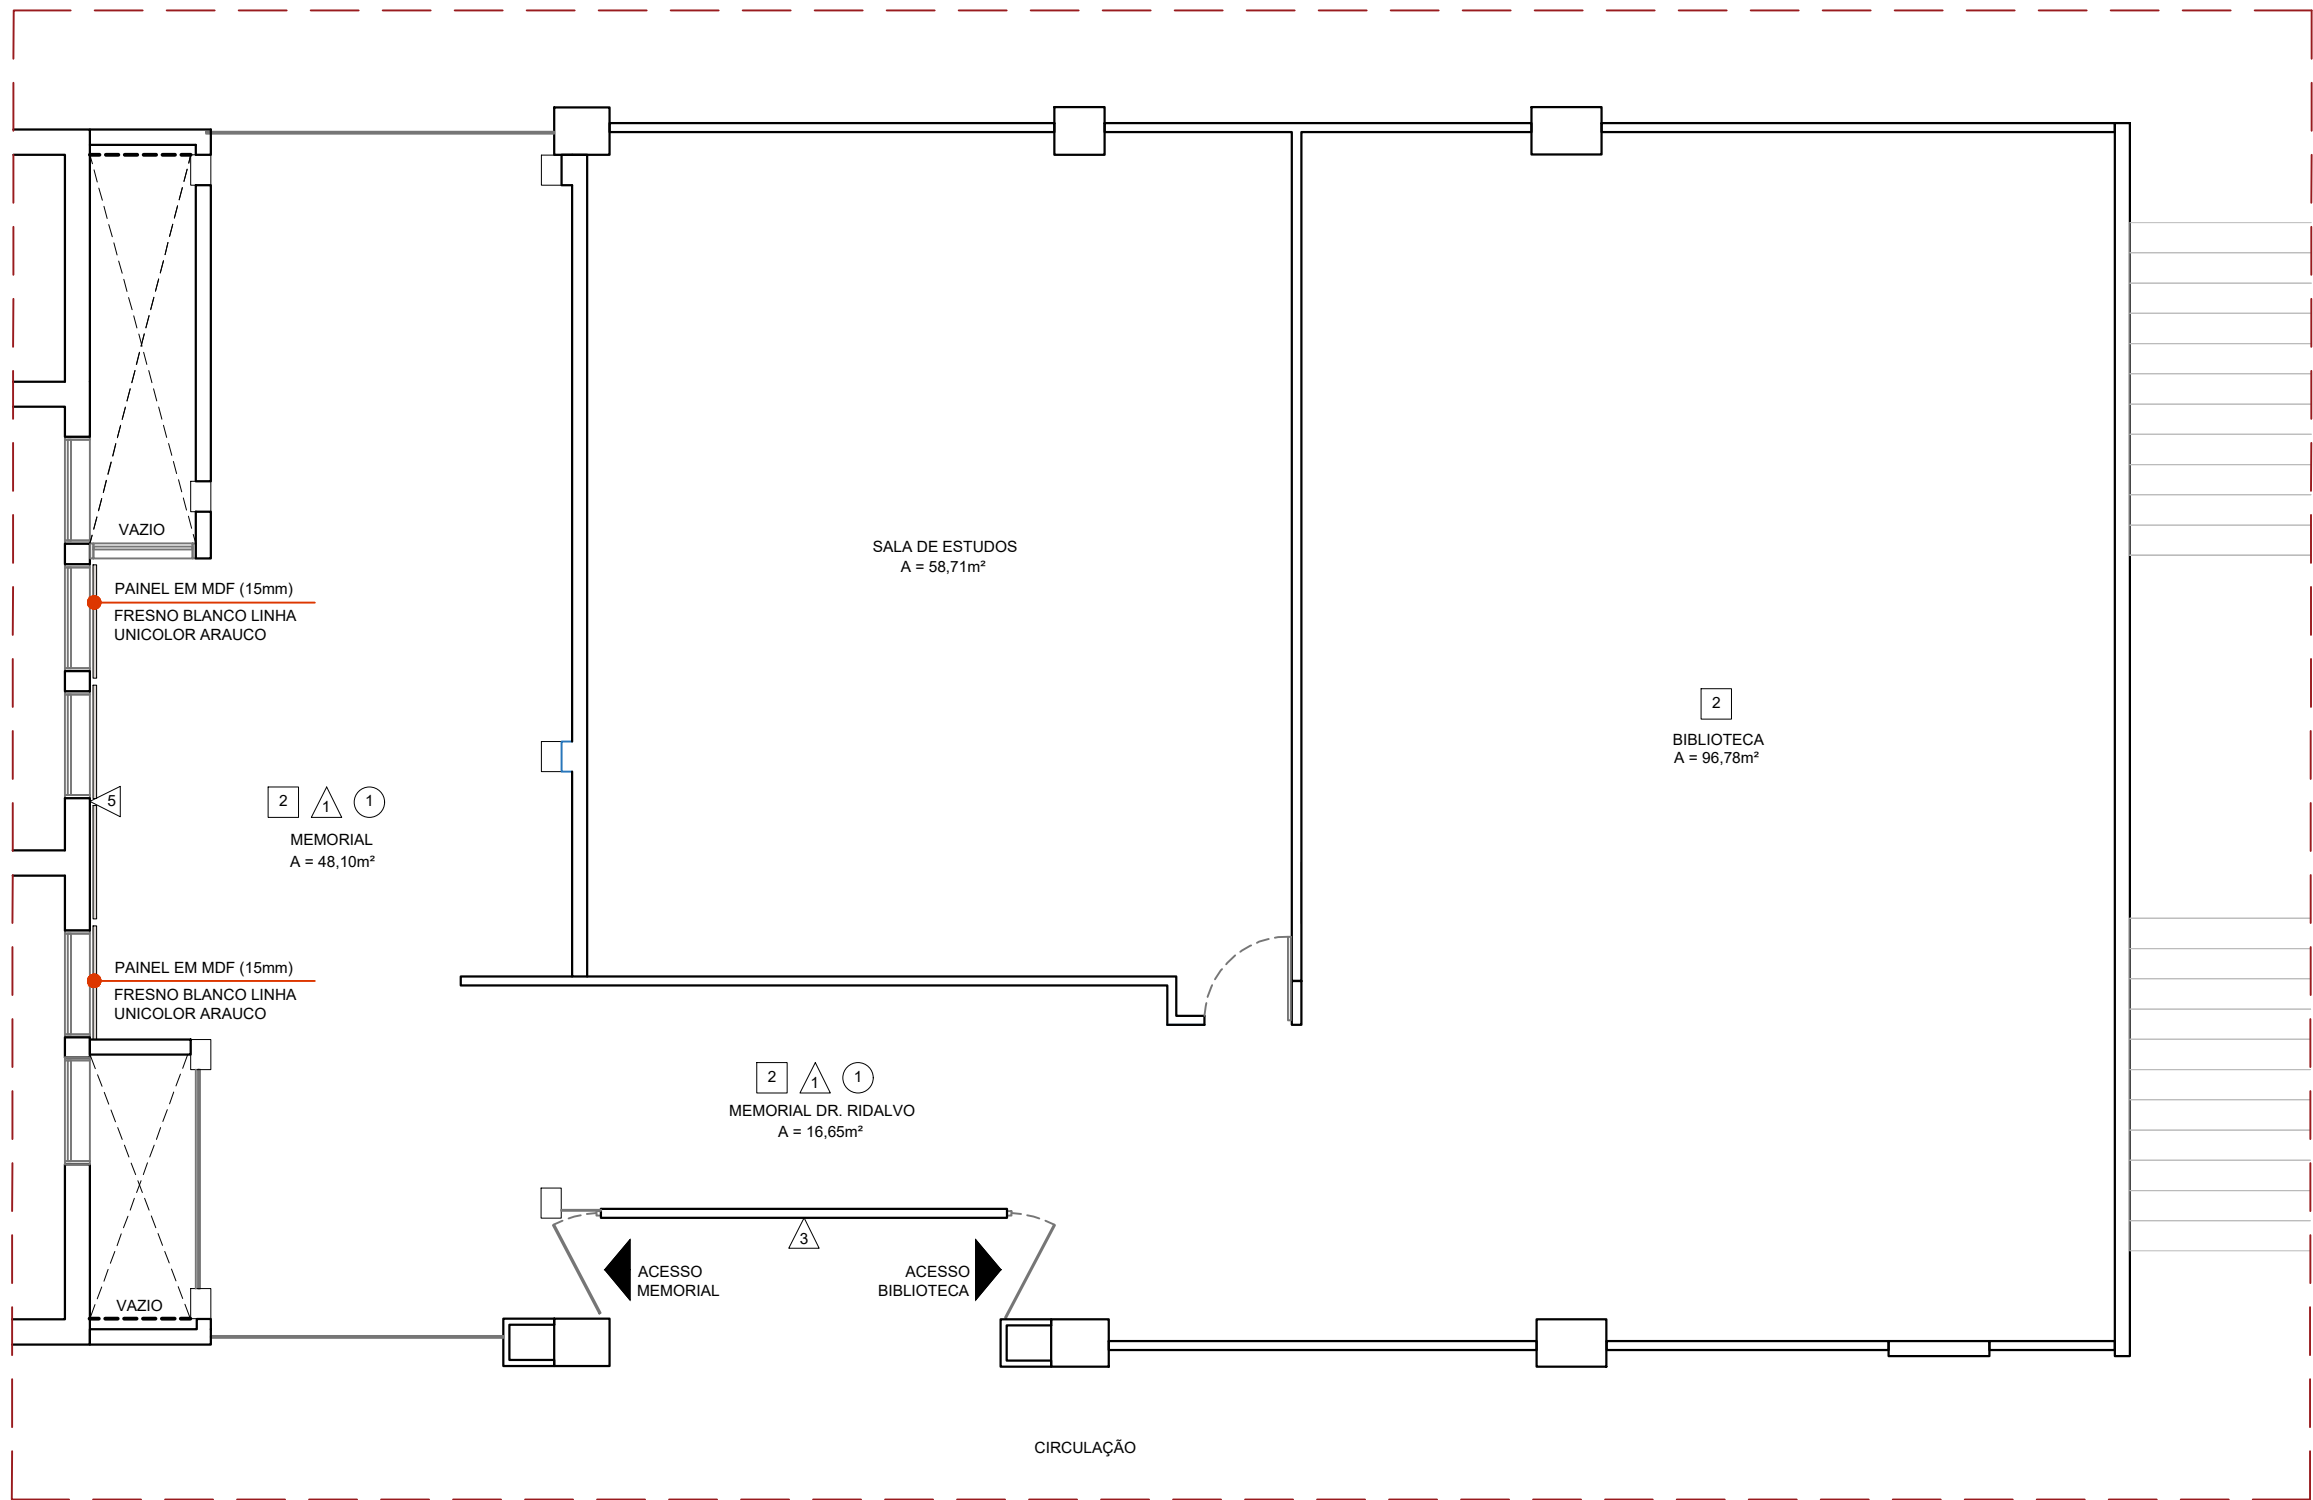

- PISO
△ PAREDE
○ TETO

LEGENDA	
□	PISO
1	PLACA DE GRANITO VERDE UBATUBA, CALIBRADO, TELADO, COM APLICAÇÃO DE REJUNTE FLEXÍVEL ; 30 x 600 x 600mm
2	PISO LAMINADO CLICADO EUCAFLOOR LINHA NEW BALANCE; COR: SBIANCATO; 7 x 292 x 1380mm; EUCAFLOOR
3	PORCELANATO GL CARVALHO FUMÊ MA (SUPERFÍCIE MATE) COLEÇÃO FOREST; COR: CINZA COM ACABAMENTO RETIFICADO; 11 x 197 x 1200m; ELIANE REJUNTE EPÓXI QUARTZOLIT (1mm); COR: CINZA PLATINA
△	PAREDE
1	PINTURA LÁTEX PVA; COR: BRANCO NEVE COM ACABAMENTO FOSCO; CORAL, SUVINIL OU LUXOR
2	PORCELANATO PULPIS CREMA; COR: BEGE COM ACABAMENTO ACETINADO; 11 x 590 x 1182mm; ELIANE REJUNTE EPÓXI QUARTZOLIT (1mm); COR: CORDA
3	PORCELANATO GL CARVALHO FUMÊ MA (SUPERFÍCIE MATE) COLEÇÃO FOREST; COR: CINZA COM ACABAMENTO RETIFICADO; 11 x 197 x 1200m; ELIANE REJUNTE QUARTZOLIT (1mm); COR: CINZA PLATINA
4	PLACAS DE GRANITO VERDE UBATUBA, COM APLICAÇÃO DE REJUNTE FLEXÍVEL (h = 1.10m); 25 x 600 x 600mm
5	PAINEL EM MDF FRESNO BLANCO; LINHA UNICOLOR (15mm); ARAUCO; VERIFICAR PRANCHA DE DETALHAMENTO
6	MOLDURA EM POLIURETANO INJETADO (MODELO S3) COM PINTURA LÁTEX PVA; COR: BRANCO NEVE COM ACABAMENTO FOSCO; 20 x 30 x 2000mm; GART; VERIFICAR PRANCHA DE DETALHAMENTO
○	TETO
1	GESSO ACARTONADO
2	FORRO ACÚSTICO MINERAL ARMSTRONG DUNE - 3428 BRANCO; 625 x 625 x 15mm; HUNTER DOUGLAS


PLANTA DE ACABAMENTOS - PAVIMENTO TÉRREO
ESCALA 1:75



JUSTIÇA FEDERAL
Seção Judiciária da Paraíba

SECRETARIA ADMINISTRATIVA
NÚCLEO ADMINISTRAÇÃO PREDIAL

PROJETO DA SEDE DA JUSTIÇA FEDERAL NA PARAÍBA	
DESENHO: PROPOSTA DE REFORMA E AMPLIAÇÃO (SALA VIP/MEMORIAL/SEC. ADMINISTRATIVA)	
ARQUITETAS: IZABELLA LIRA DE CARVALHO VILÂNI H. S. M. ALVES	PRANCHA: PA-02
ESTAGIÁRIAS: BEATRIZ QUIRINO E NÍVEA VIEIRA	
ESC.: 1/75	
REVISÃO: R0-INICIAL	DATA: 02/02/2023

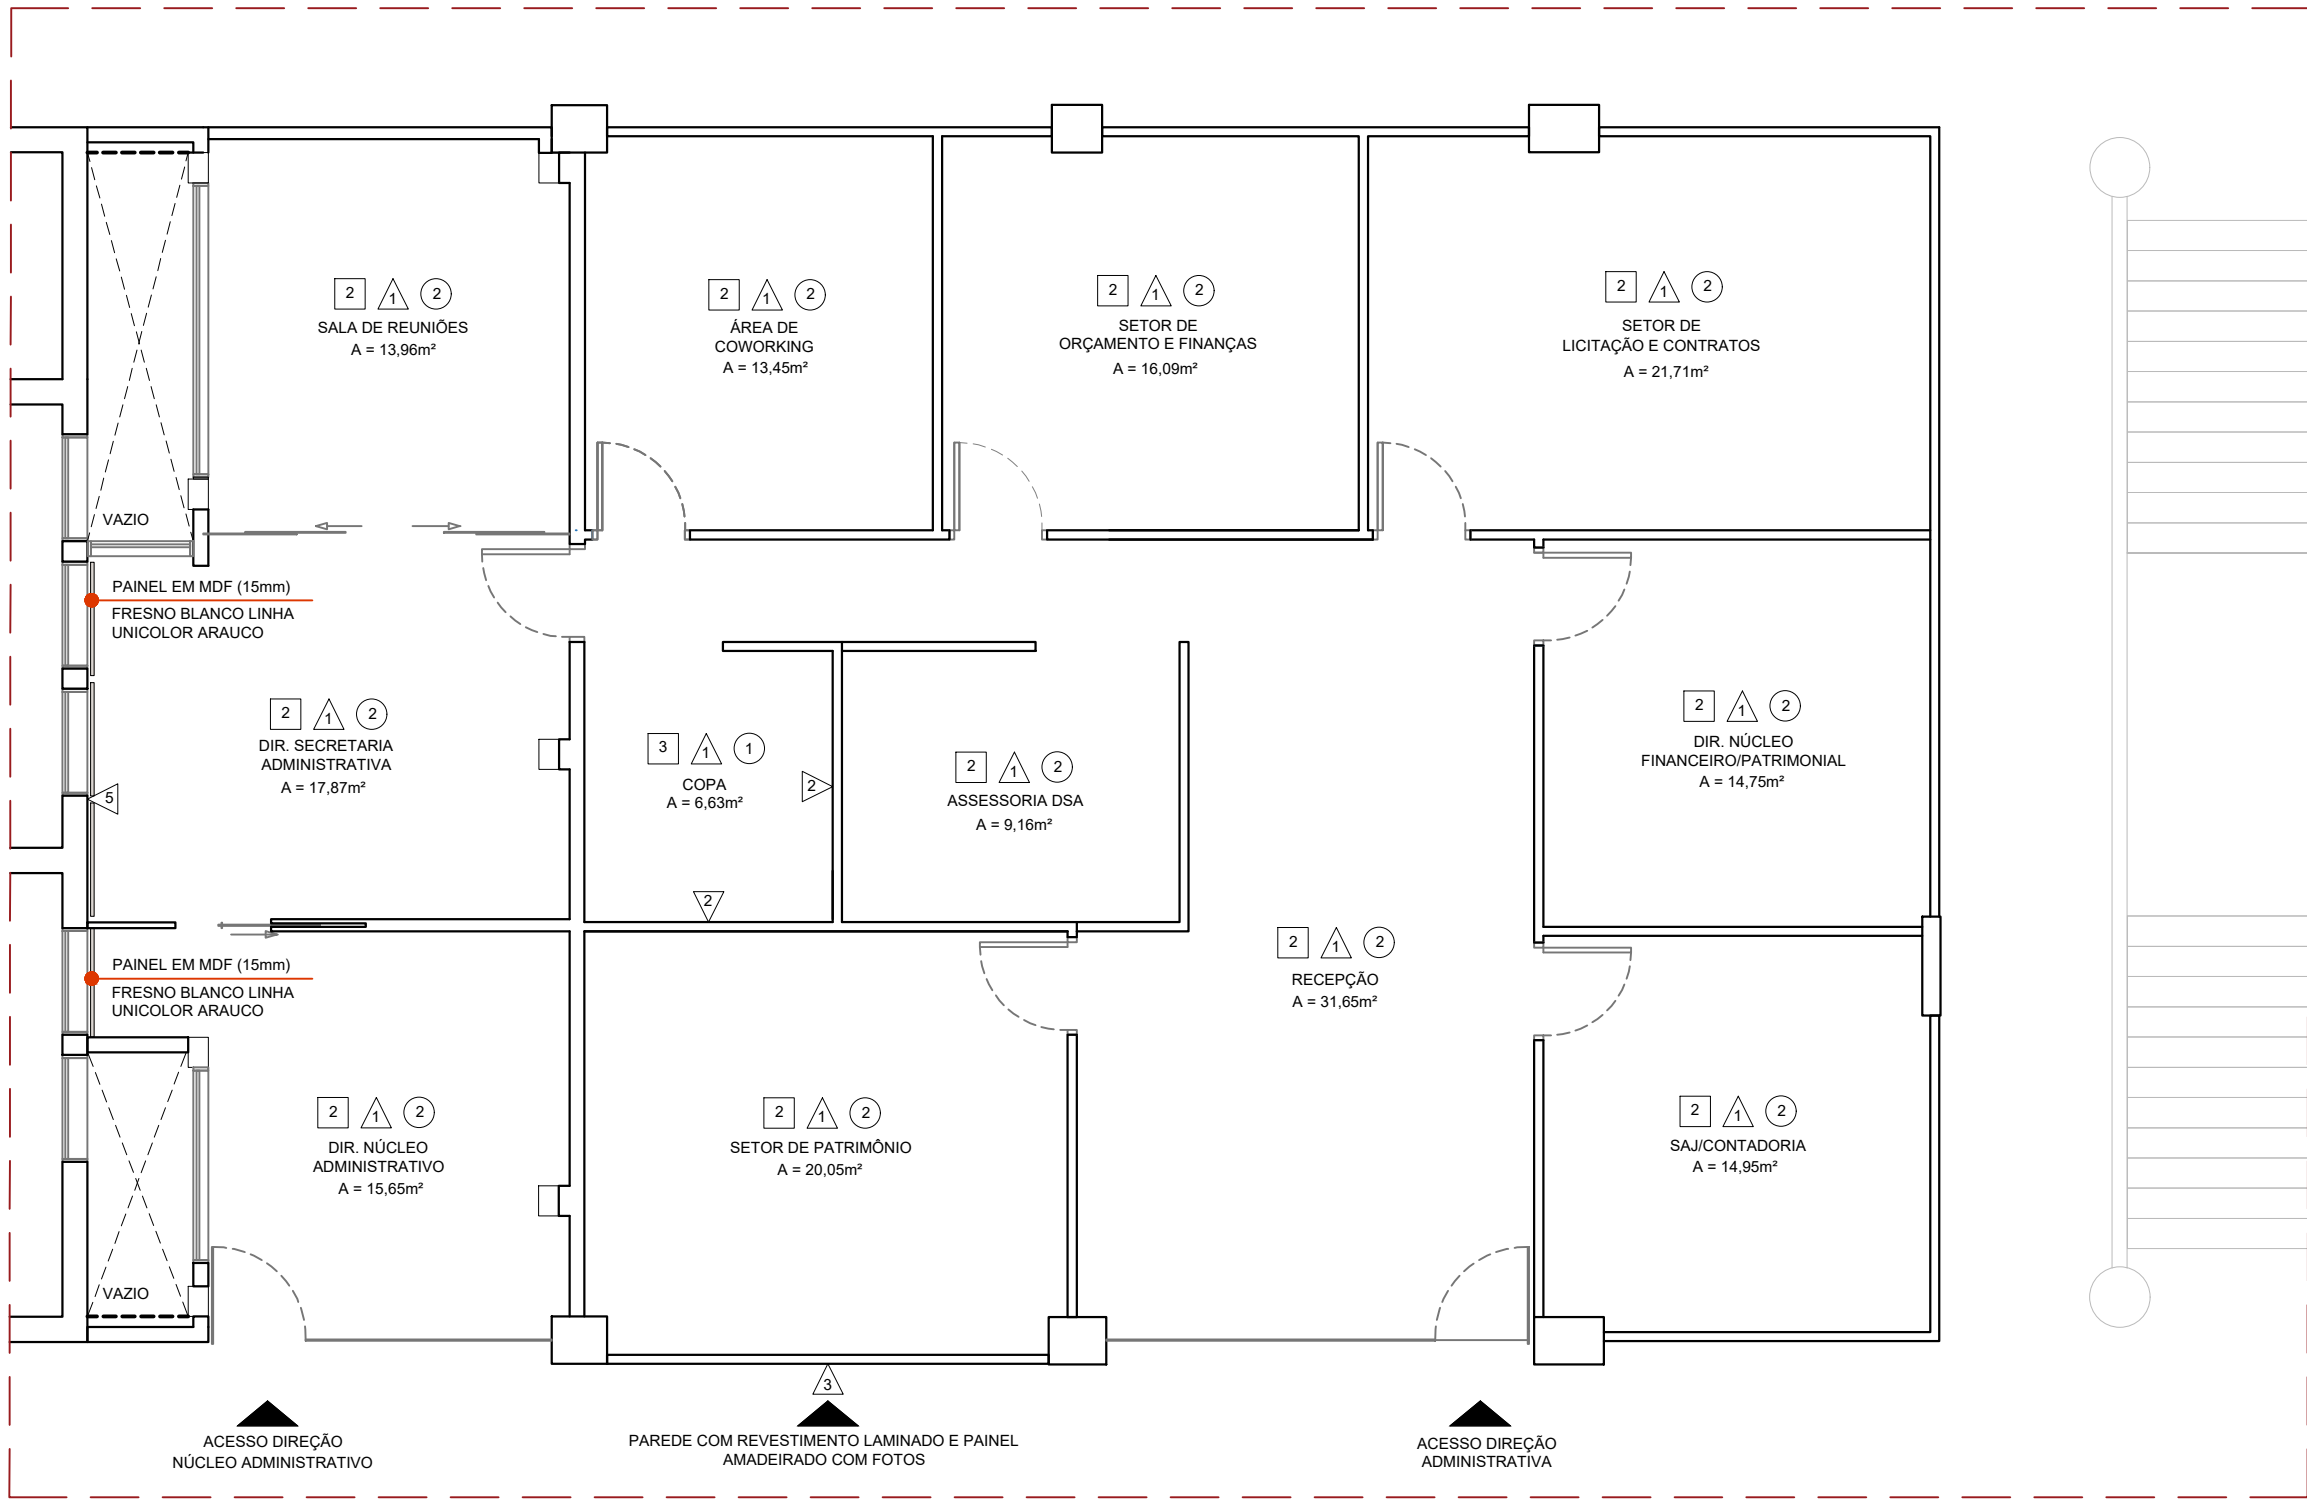

- PISO
△ PAREDE
○ TETO

LEGENDA	
□	PISO
1	PLACA DE GRANITO VERDE UBATUBA, CALIBRADO, TELADO, COM APLICAÇÃO DE REJUNTE FLEXÍVEL : 30 x 600 x 600mm
2	PISO LAMINADO CLICADO EUCAFLOOR LINHA NEW BALANCE; COR: SBIANCATO; 7 x 292 x 1380mm; EUCAFLOOR
3	PORCELANATO GL CARVALHO FUMÊ MA (SUPERFÍCIE MATE) COLEÇÃO FOREST; COR: CINZA COM ACABAMENTO RETIFICADO; 11 x 197 x 1200mm; ELIANE REJUNTE EPÓXI QUARTZOLIT (1mm); COR: CINZA PLATINA
△	PAREDE
1	PINTURA LÁTEX PVA; COR: BRANCO NEVE COM ACABAMENTO FOSCO; CORAL, SUVINIL OU LUXOR
2	PORCELANATO PULPIS CREMA; COR: BEGE COM ACABAMENTO ACETINADO; 11 x 590 x 1182mm; ELIANE REJUNTE EPÓXI QUARTZOLIT (1mm); COR: CORDA
3	PORCELANATO GL CARVALHO FUMÊ MA (SUPERFÍCIE MATE) COLEÇÃO FOREST; COR: CINZA COM ACABAMENTO RETIFICADO; 11 x 197 x 1200mm; ELIANE REJUNTE QUARTZOLIT (1mm); COR: CINZA PLATINA
4	PLACAS DE GRANITO VERDE UBATUBA, COM APLICAÇÃO DE REJUNTE FLEXÍVEL (h = 1.10mm); 25 x 600 x 600mm
5	PAINEL EM MDF FRESNO BLANCO; LINHA UNICOLOR ARAUCO; VERIFICAR PRANCHA DE DETALHAMENTO
6	MOLDURA EM POLIURETANO INJETADO (MODELO S3) COM PINTURA LÁTEX PVA; COR: BRANCO NEVE COM ACABAMENTO FOSCO; 20 x 30 x 2000mm; GART; VERIFICAR PRANCHA DE DETALHAMENTO
○	TETO
1	GESSO ACARTONADO
2	FORRO ACÚSTICO MINERAL ARMSTRONG DUNE - 3428 BRANCO; 625 x 625 x 15mm; HUNTER DOUGLAS


PLANTA DE ACABAMENTOS - PRIMEIRO PAVIMENTO
ESCALA 1:75



JUSTIÇA FEDERAL
Seção Judiciária da Paraíba

SECRETARIA ADMINISTRATIVA
NÚCLEO ADMINISTRAÇÃO PREDIAL

PROJETO DA SEDE DA JUSTIÇA FEDERAL NA PARAÍBA	
DESENHO: PROPOSTA DE REFORMA E AMPLIAÇÃO (SALA VIP/MEMORIAL/SEC. ADMINISTRATIVA)	
ARQUITETAS: IZABELLA LIRA DE CARVALHO VILÂNI H. S. M. ALVES	PRANCHA: PA-03
ESTAGIÁRIAS: BEATRIZ QUIRINO E NÍVEA VIEIRA	
ESC.: 1/75	
REVISÃO: R0-INICIAL	DATA: 02/02/2023

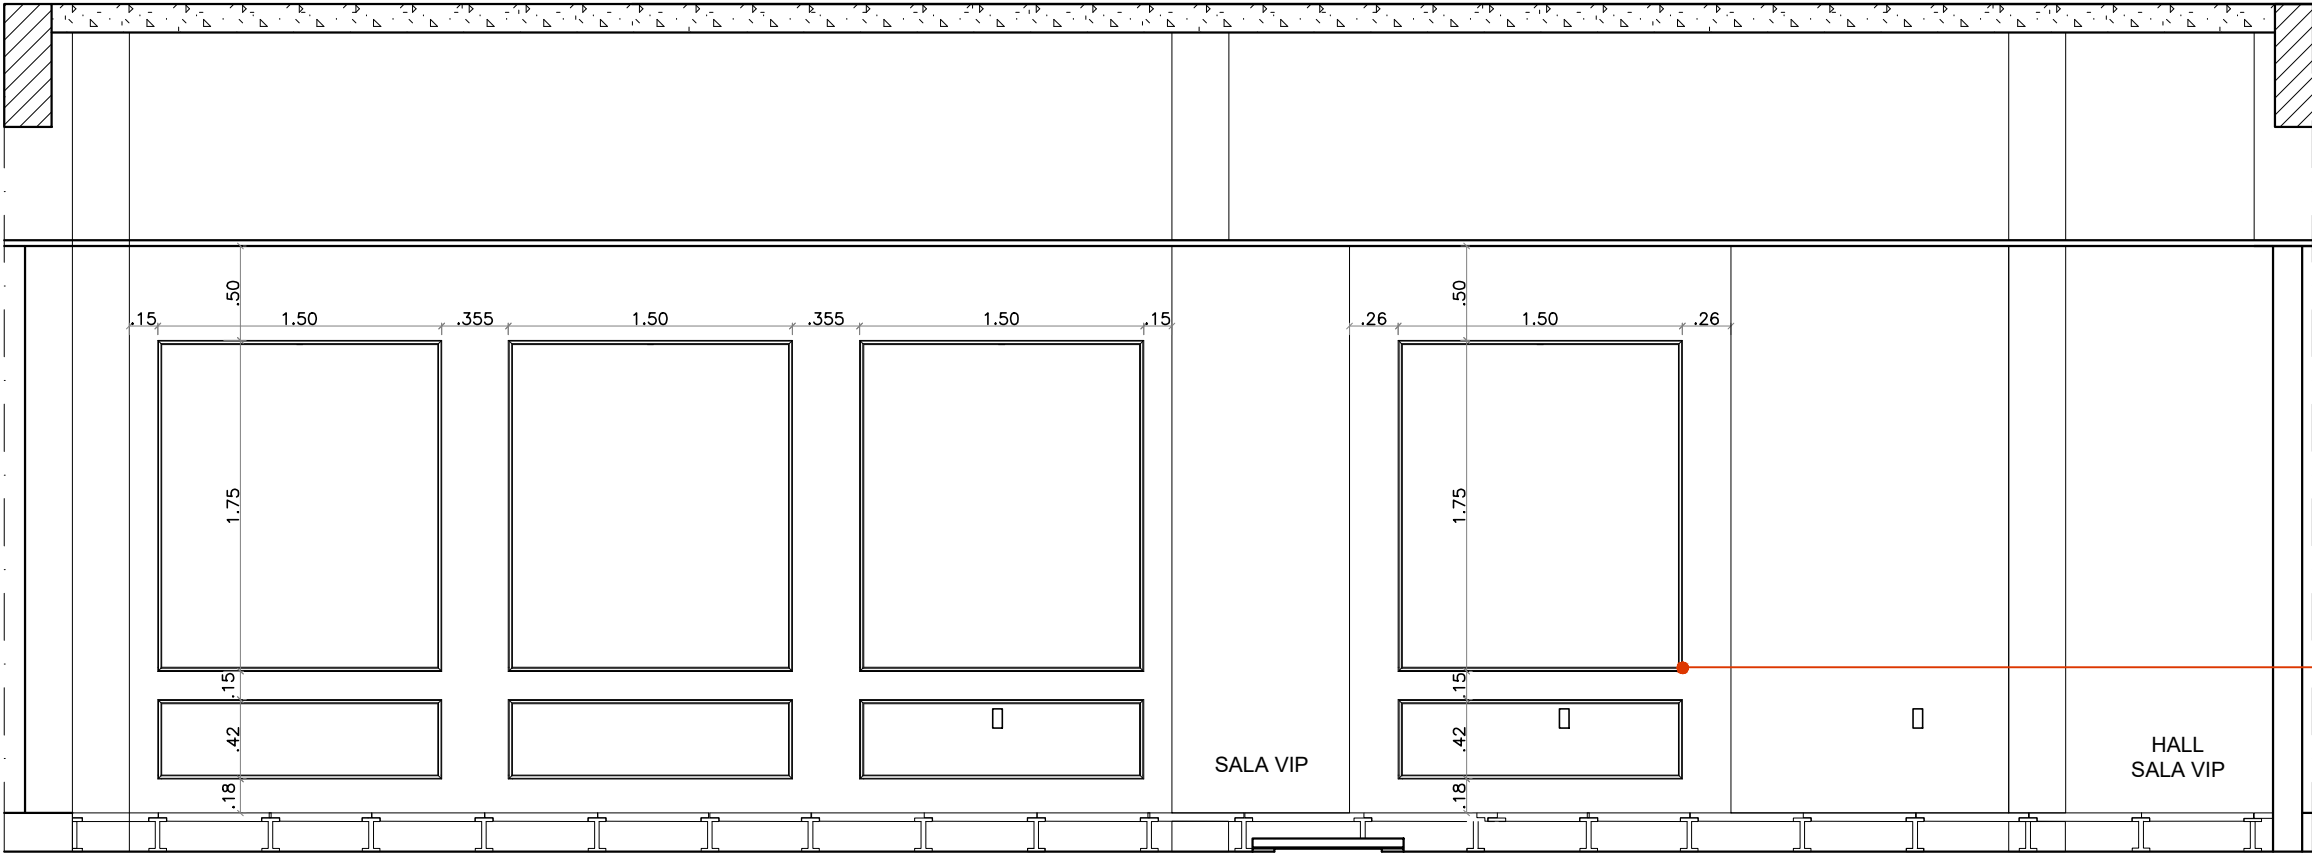

MOLDURA EM POLIURETANO INJETADO
(MODELO S3) COM PINTURA LÁTEX PVA;
COR: BRANCO NEVE COM ACABAMENTO
FOSCO - GART
DIMENSÃO: 20 x 30 x 2000mm




VISTA 09 - LOCALIZAÇÃO DOS BOISERIES (SALA VIP - SUBSOLO)
ESCALA 1:40




JUSTIÇA FEDERAL
Seção Judiciária da Paraíba

SECRETARIA ADMINISTRATIVA NÚCLEO ADMINISTRAÇÃO PREDIAL	
PROJETO DA SEDE DA JUSTIÇA FEDERAL NA PARAÍBA	
DESENHO: PROPOSTA DE REFORMA E AMPLIAÇÃO (SALA VIP/MEMORIAL/SEC. ADMINISTRATIVA)	
ARQUITETAS: IZABELLA LIRA DE CARVALHO VILÂNI H. S. M. ALVES	
ESTAGIÁRIAS: BEATRIZ QUIRINO E NÍVEA VIEIRA	
ESC.: 1/40	DATA: 02/02/2023
REVISÃO: R0-INICIAL	

PRANCHA:
PA-04

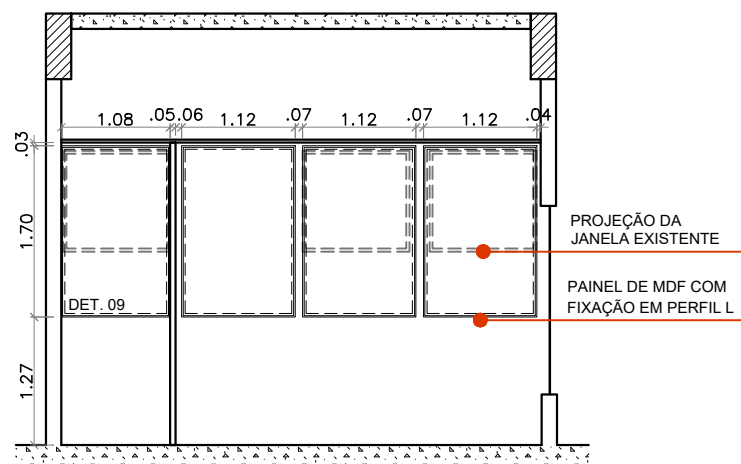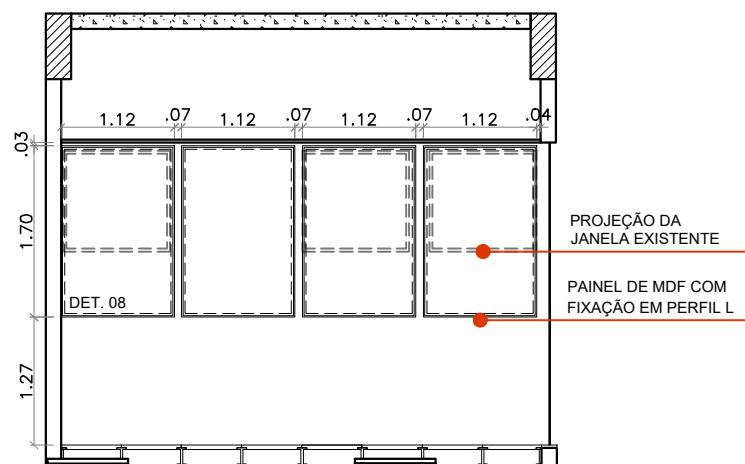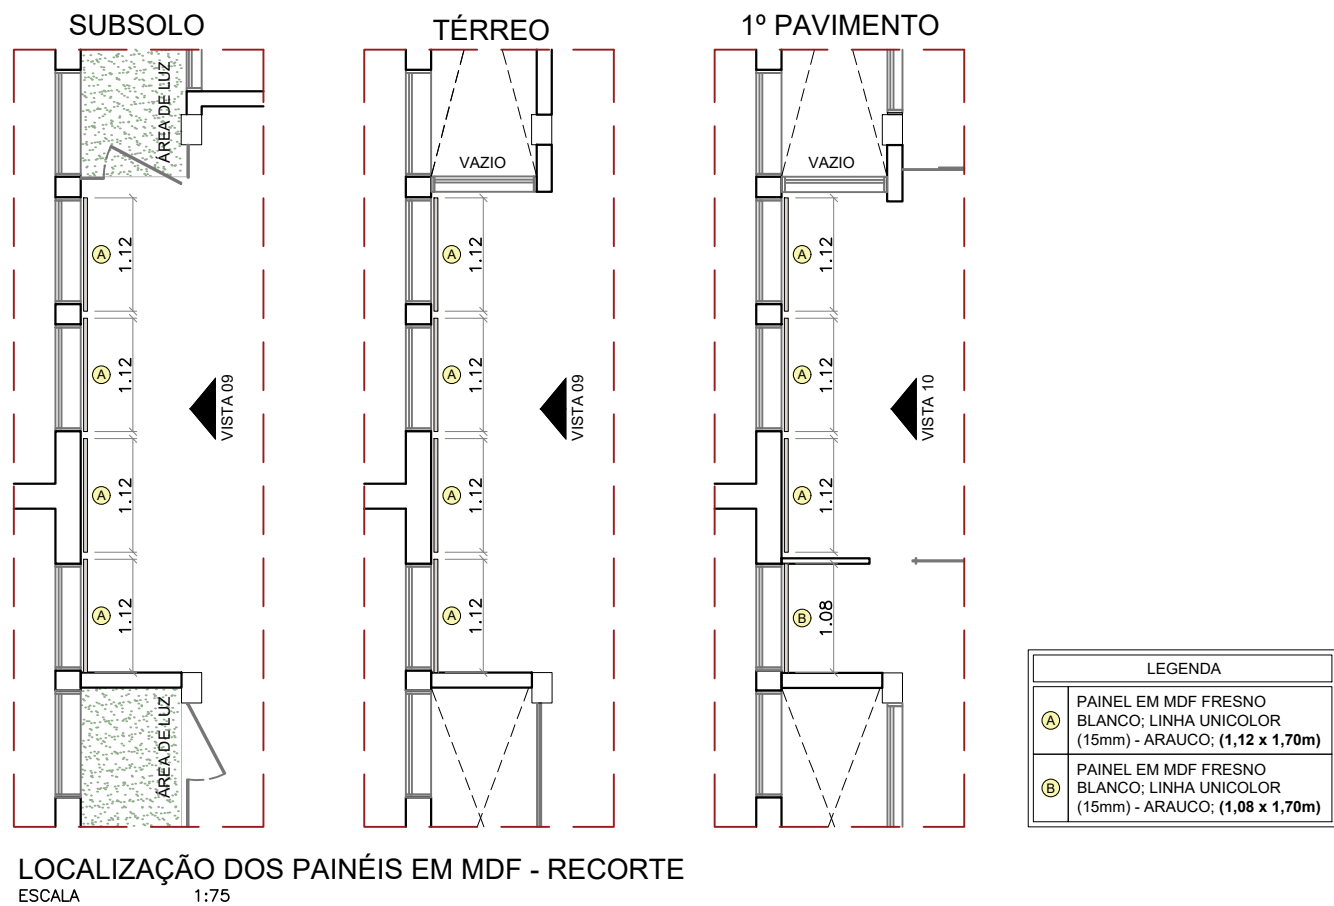


DETALHAMENTO 08 - PAINEL A

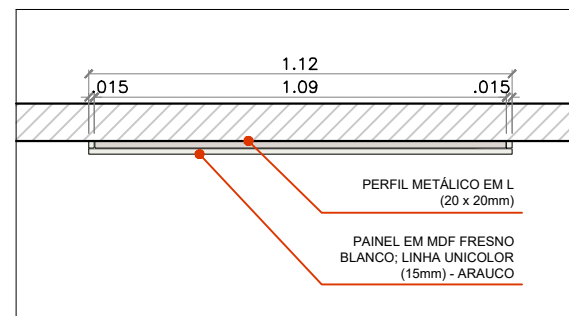

PLANTA BAIXA - PAINEL A


ESCALA 1:20

DETALHAMENTO 09 - PAINEL B

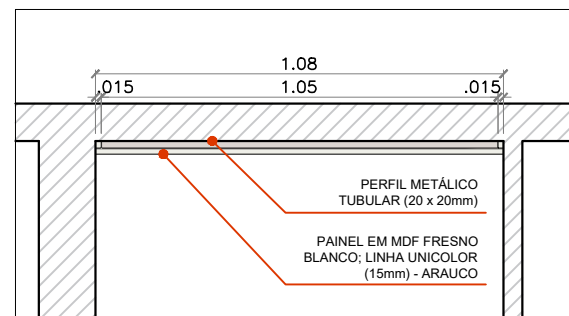

PLANTA BAIXA - PAINEL B

ESCALA 1:20

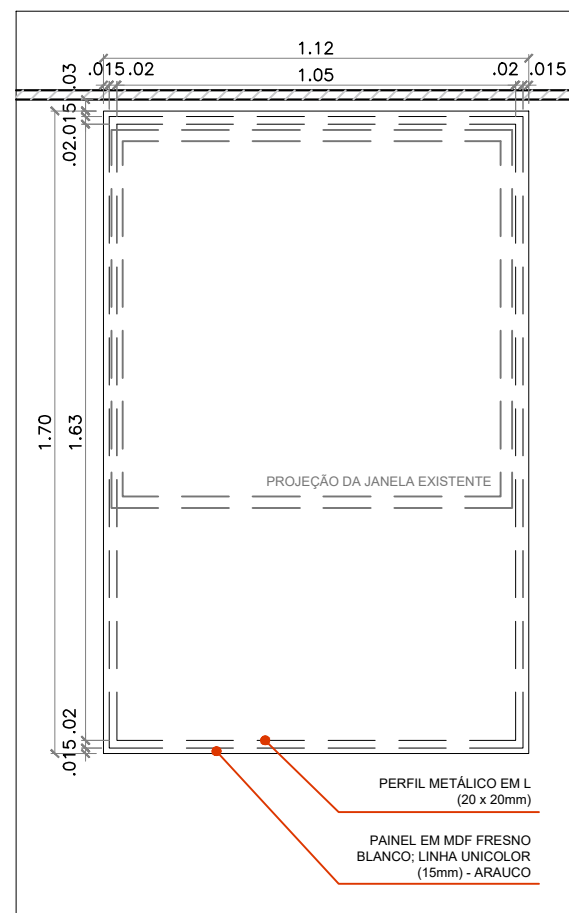


VISTA FRONTAL - PAINEL A

ESCALA 1:20

OBS¹: A FIXAÇÃO DA MOLDURA METÉLICA DEVE SER FEITA EM TODAS AS FACES, DIRETAMENTE NA PAREDE, EVITANDO A ÁREA DA JANELA.

OBS²: A FIXAÇÃO DO PAINEL DE MDF NA MOLDURA METÉLICA DEVE SER FEITA NAS FACES LATERAIS DO PAINEL.

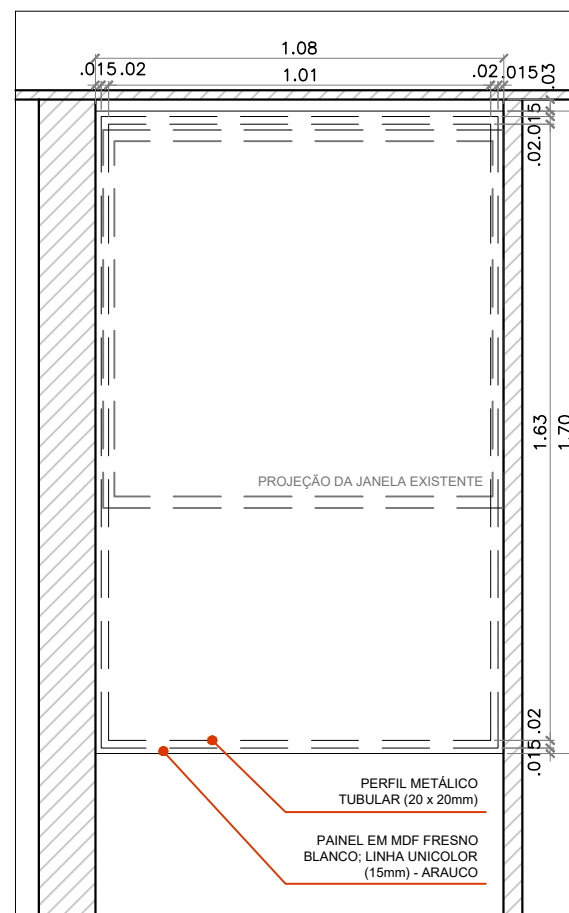

VISTA FRONTAL - PAINEL B

ESCALA 1:20

OBS¹: A FIXAÇÃO DA MOLDURA METÉLICA DEVE SER FEITA EM TODAS AS FACES, DIRETAMENTE NA PAREDE, EVITANDO A ÁREA DA JANELA.

OBS²: A FIXAÇÃO DO PAINEL DE MDF NA MOLDURA METÉLICA DEVE SER FEITA NA FACE FRONTAL DA PLACA (PARTE SUPERIOR E INFERIOR).



JUSTIÇA FEDERAL
Seção Judiciária da Paraíba

SECRETARIA ADMINISTRATIVA
NÚCLEO ADMINISTRAÇÃO PREDIAL

PROJETO DA SEDE DA JUSTIÇA FEDERAL NA PARAÍBA

DESENHO: PROPOSTA DE REFORMA E AMPLIAÇÃO (SALA VIP/MEMORIAL/SEC. ADMINISTRATIVA)

ARQUITETAS: IZABELLA LIRA DE CARVALHO VILÂNI H. S. M. ALVES

ESTAGIÁRIAS: BEATRIZ QUIRINO E NÍVEA VIEIRA


ESC.: INDICADA

DATA: 02/02/2023


REVISÃO: R0-INICIAL

PRANCHA:



PA-05

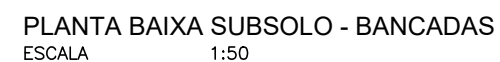


ESCALA 1:50

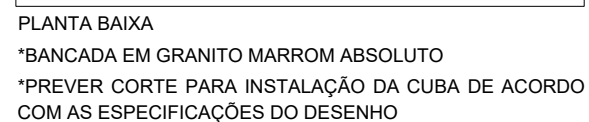


ESCALA 1:50

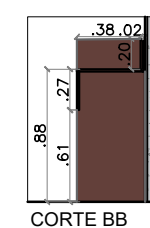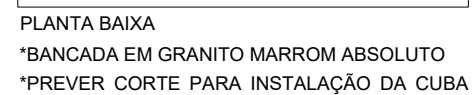


ESCALA 1:50

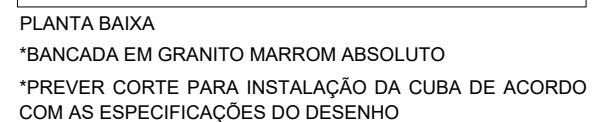

PA-06

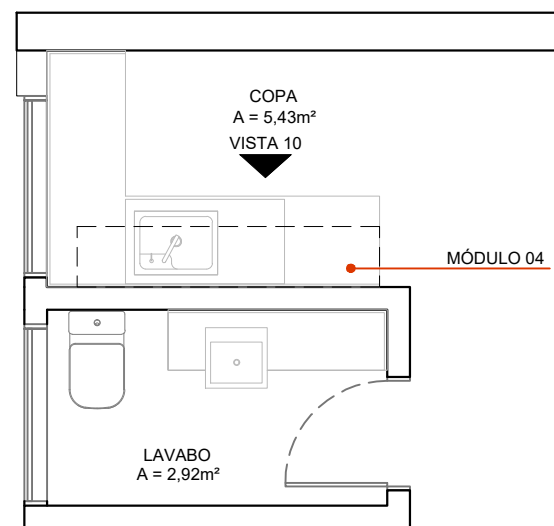


PLANTA BAIXA SUBSOLO - MOBILIÁRIO
ESCALA 1:50

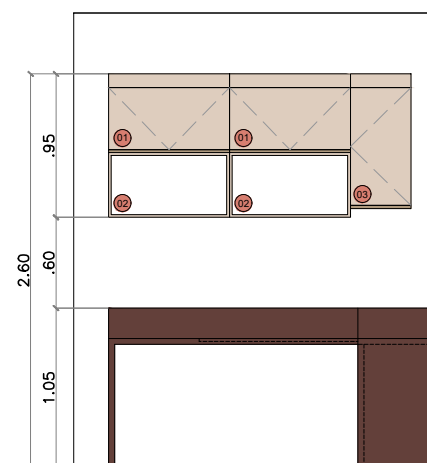


VISTA 10 - MÓVEL DA COPA
ESCALA 1:50


LEGENDA	
01	ARMÁRIO AÉREO BASCULANTE VERSA 01 PORTA ITAPUÃ; 80 x 37 x 52 cm - KAPPESBERG
02	NICHO PARA MICRO-ONDAS EM MDF FENDI; 80 x 37 x 43 cm
03	ARMÁRIO AÉREO VERSA 01 PORTA ITAPUÃ; 40 x 37 x 89 cm - KAPPESBERG

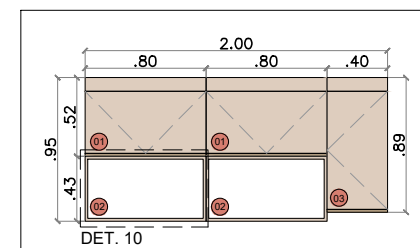


MÓDULO 04
ESCALA 1:50

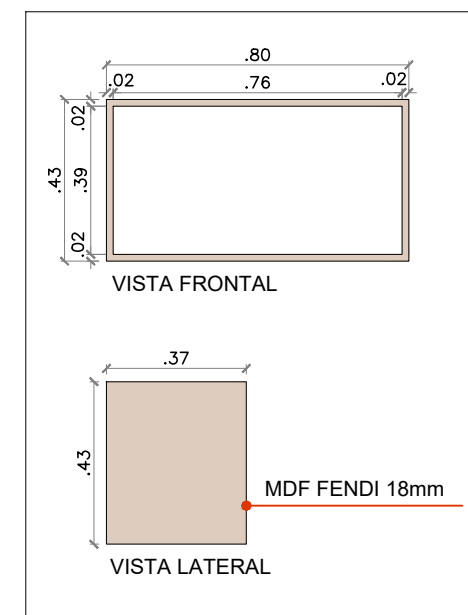

DETALHE 10 - NICHO
ESCALA 1:20

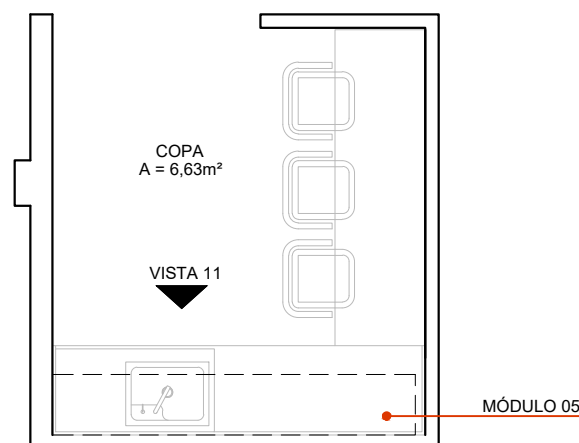


PLANTA BAIXA PRIMEIRO PAVIMENTO - MOBILIÁRIO
ESCALA 1:50

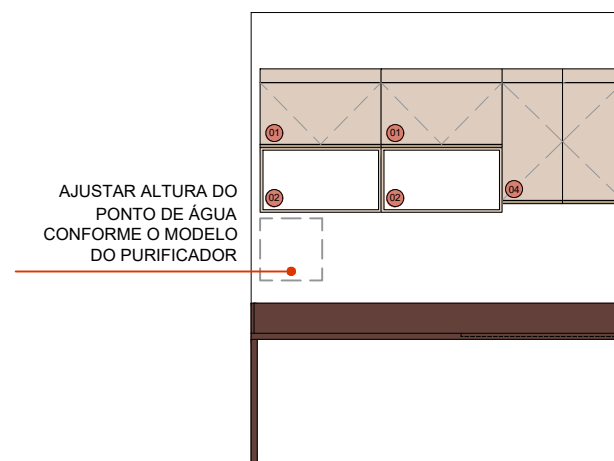

VISTA 11 - MÓVEL DA COPA
ESCALA 1:50

LEGENDA	
01	ARMÁRIO AÉREO BASCULANTE VERSA 01 PORTA ITAPUÃ; 80 x 37 x 52 cm - KAPPESBERG
02	NICHO PARA MICRO-ONDAS EM MDF FENDI; 80 x 37 x 43 cm
04	ARMÁRIO AÉREO VERSA 02 PORTAS ITAPUÃ; 80 x 37 x 89 cm - KAPPESBERG

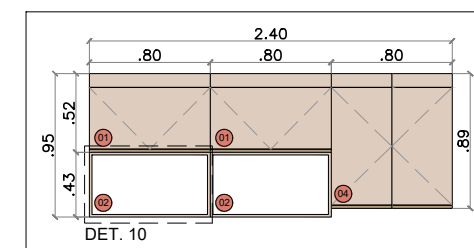

MÓDULO 05
ESCALA 1:50



JUSTIÇA FEDERAL
Seção Judiciária da Paraíba

SECRETARIA ADMINISTRATIVA
NÚCLEO ADMINISTRAÇÃO PREDIAL

PROJETO DA SEDE DA JUSTIÇA FEDERAL NA PARAÍBA

DESENHO: PROPOSTA DE REFORMA E AMPLIAÇÃO (SALA VIP/MEMORIAL/SEC. ADMINISTRATIVA)

ARQUITETAS: IZABELLA LIRA DE CARVALHO VILÂNI H. S. M. ALVES

ESTAGIÁRIAS: BEATRIZ QUIRINO E NÍVEA VIEIRA

ESC.: INDICADA

DATA: 02/02/2023

REVISÃO: R0-INICIAL

PRANCHA:

PA-07