

PLANTA BAIXA - EXISTENTE
 ESCALA 1:75



JUSTIÇA FEDERAL
 Seção Judiciária da Paraíba

SECRETARIA ADMINISTRATIVA
 NÚCLEO ADMINISTRAÇÃO PREDIAL

PROJETO: REFORMA - ESPAÇO SER (EDIFÍCIO SEDE JOÃO PESSOA)

DESENHO: PLANTA BAIXA - EXISTENTE

ARQUITETAS: IZABELLA L. DE CARVALHO E VILÂNI H. S. M. ALVES

ESTAGIÁRIOS: KAINÃ DA SILVA E NÍVEA VIEIRA

REVISÃO: R0-INICIAL


ÁREA TOTAL DA INTERVENÇÃO: 235,38m²

ESCALA: 1/75

DATA: 04/05/2023

PRANCHA:

PR-01

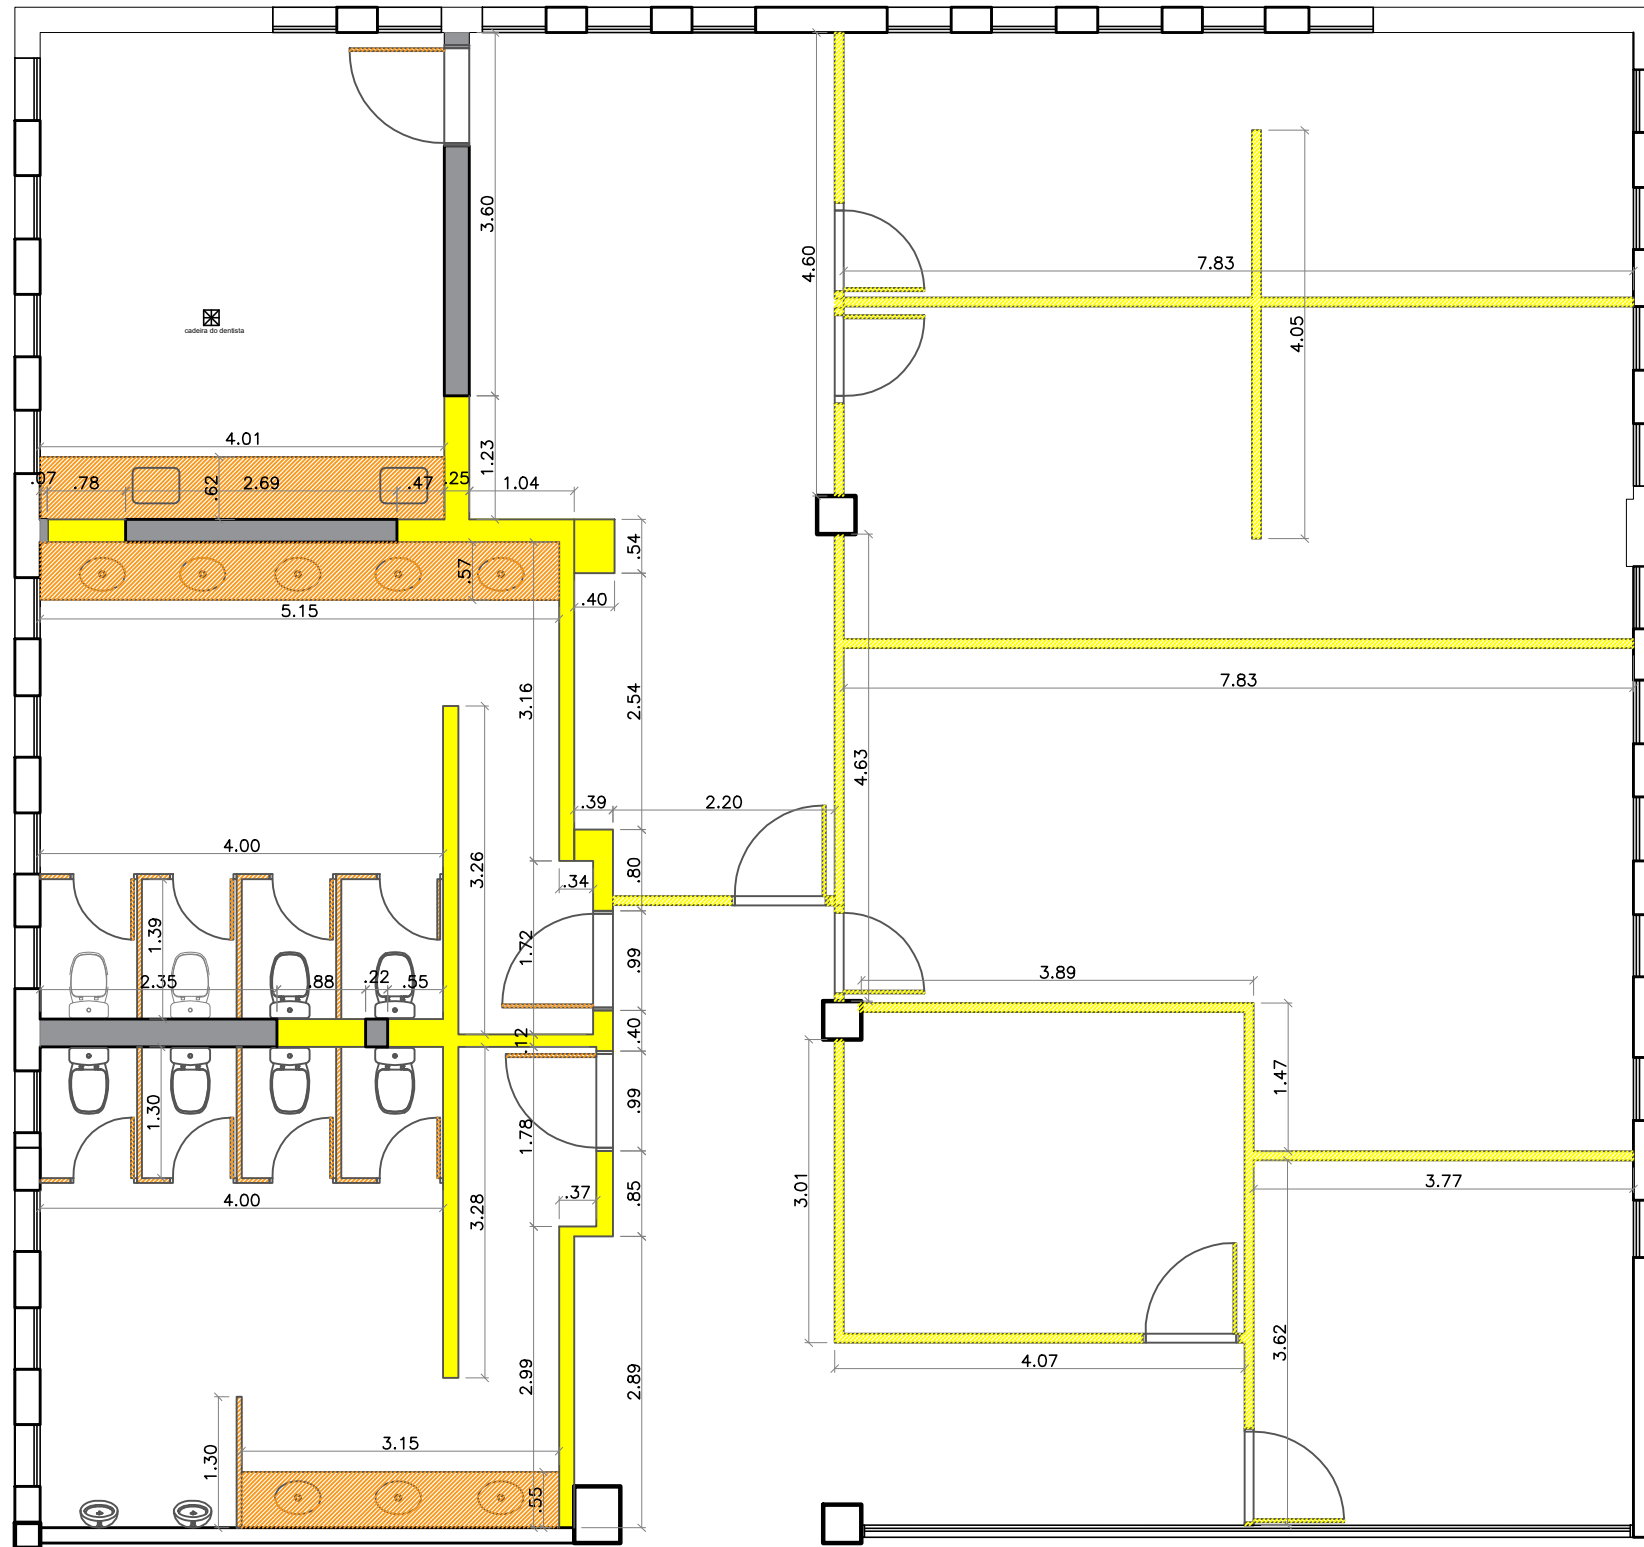

PLANTA BAIXA - DEMOLIÇÃO
ESCALA 1:75

LEGENDA	
	MANTER ALVENARIA
	DEMOLIR ALVENARIA
	RETIRAR DIVISÓRIA ACÚSTICA PAINEL DUPLO E PORTAS DE MADEIRA
	RETIRAR DIVISÓRIAS E BANCADAS DE GRANITO
	CONSTRUIR ALVENARIA ACABADA
	CONSTRUIR ALVENARIA 15cm ACABADA H=79cm (para cuba de semi-encaixe)
	CONSTRUIR PAREDE DRYWALL ST 12cm
	RETIRAR MICTÓRIO
	RETIRAR VASO SANITÁRIO
	RETIRAR CUBA



JUSTIÇA FEDERAL
Seção Judiciária da Paraíba

SECRETARIA ADMINISTRATIVA
NÚCLEO ADMINISTRAÇÃO PREDIAL

PROJETO: REFORMA - ESPAÇO SER (EDIFÍCIO SEDE JOÃO PESSOA)

DESENHO: PLANTA REFORMA - DEMOLIÇÃO

ARQUITETAS: IZABELLA L. DE CARVALHO E VILÂNI H. S. M. ALVES

ESTAGIÁRIOS: KAINÃ DA SILVA E NÍVEA VIEIRA

REVISÃO: R0-INICIAL


ÁREA TOTAL DA INTERVENÇÃO: 235,38m²

ESCALA: 1/75

DATA: 04/05/2023

PRANCHA:


PR-02

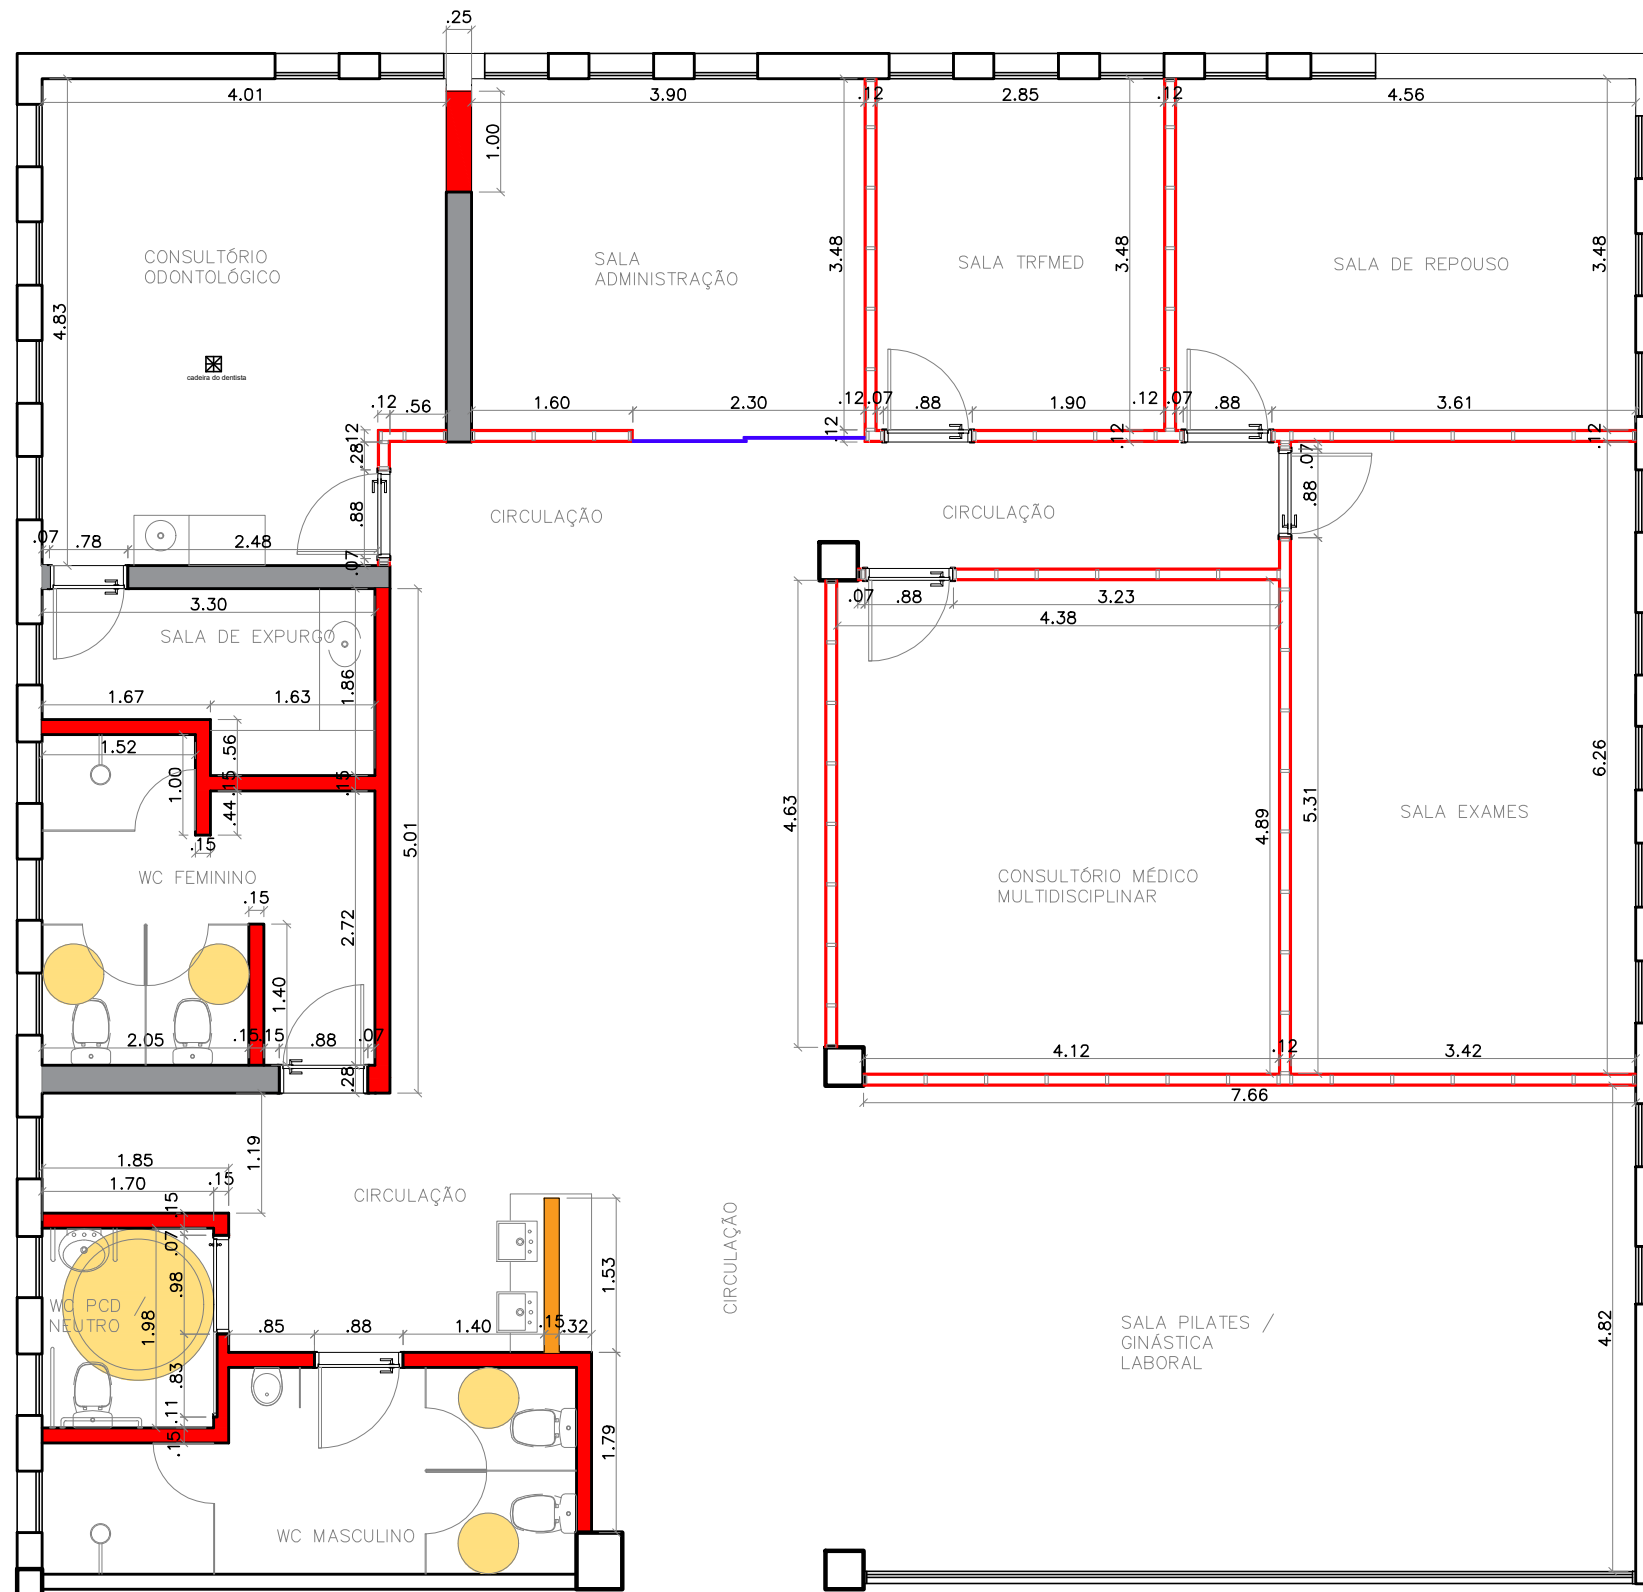

PLANTA BAIXA - CONSTRUÇÃO
ESCALA 1:75


LEGENDA	
	MANTER ALVENARIA
	DEMOLIR ALVENARIA
	RETIRAR DIVISÓRIA ACÚSTICA PAINEL DUPLO E PORTAS DE MADEIRA
	RETIRAR DIVISÓRIA E BANCADA DE GRANITO
	CONSTRUIR ALVENARIA ACABADA
	CONSTRUIR ALVENARIA 15cm ACABADA H=85cm (para cuba de semi-encaixe)
	CONSTRUIR PAREDE DRYWALL ST 12cm
	RETIRAR MICTÓRIO
	RETIRAR VASO SANITÁRIO
	RETIRAR CUBA

<p>JUSTIÇA FEDERAL Seção Judiciária da Paraíba</p>	SECRETARIA ADMINISTRATIVA NÚCLEO ADMINISTRAÇÃO PREDIAL	
	PROJETO: REFORMA - ESPAÇO SER (EDIFÍCIO SEDE JOÃO PESSOA)	
	DESENHO: PLANTA REFORMA - CONSTRUÇÃO	
	ARQUITETAS: IZABELLA L. DE CARVALHO E VILÂNI H. S. M. ALVES	
	ESTAGIÁRIOS: KAINÃ DA SILVA E NÍVEA VIEIRA	
	REVISÃO: R0-INICIAL	PRANCHA:
ÁREA TOTAL DA INTERVENÇÃO: 235,38m ²	PR-03	
ESCALA: 1/75	DATA: 04/05/2023	

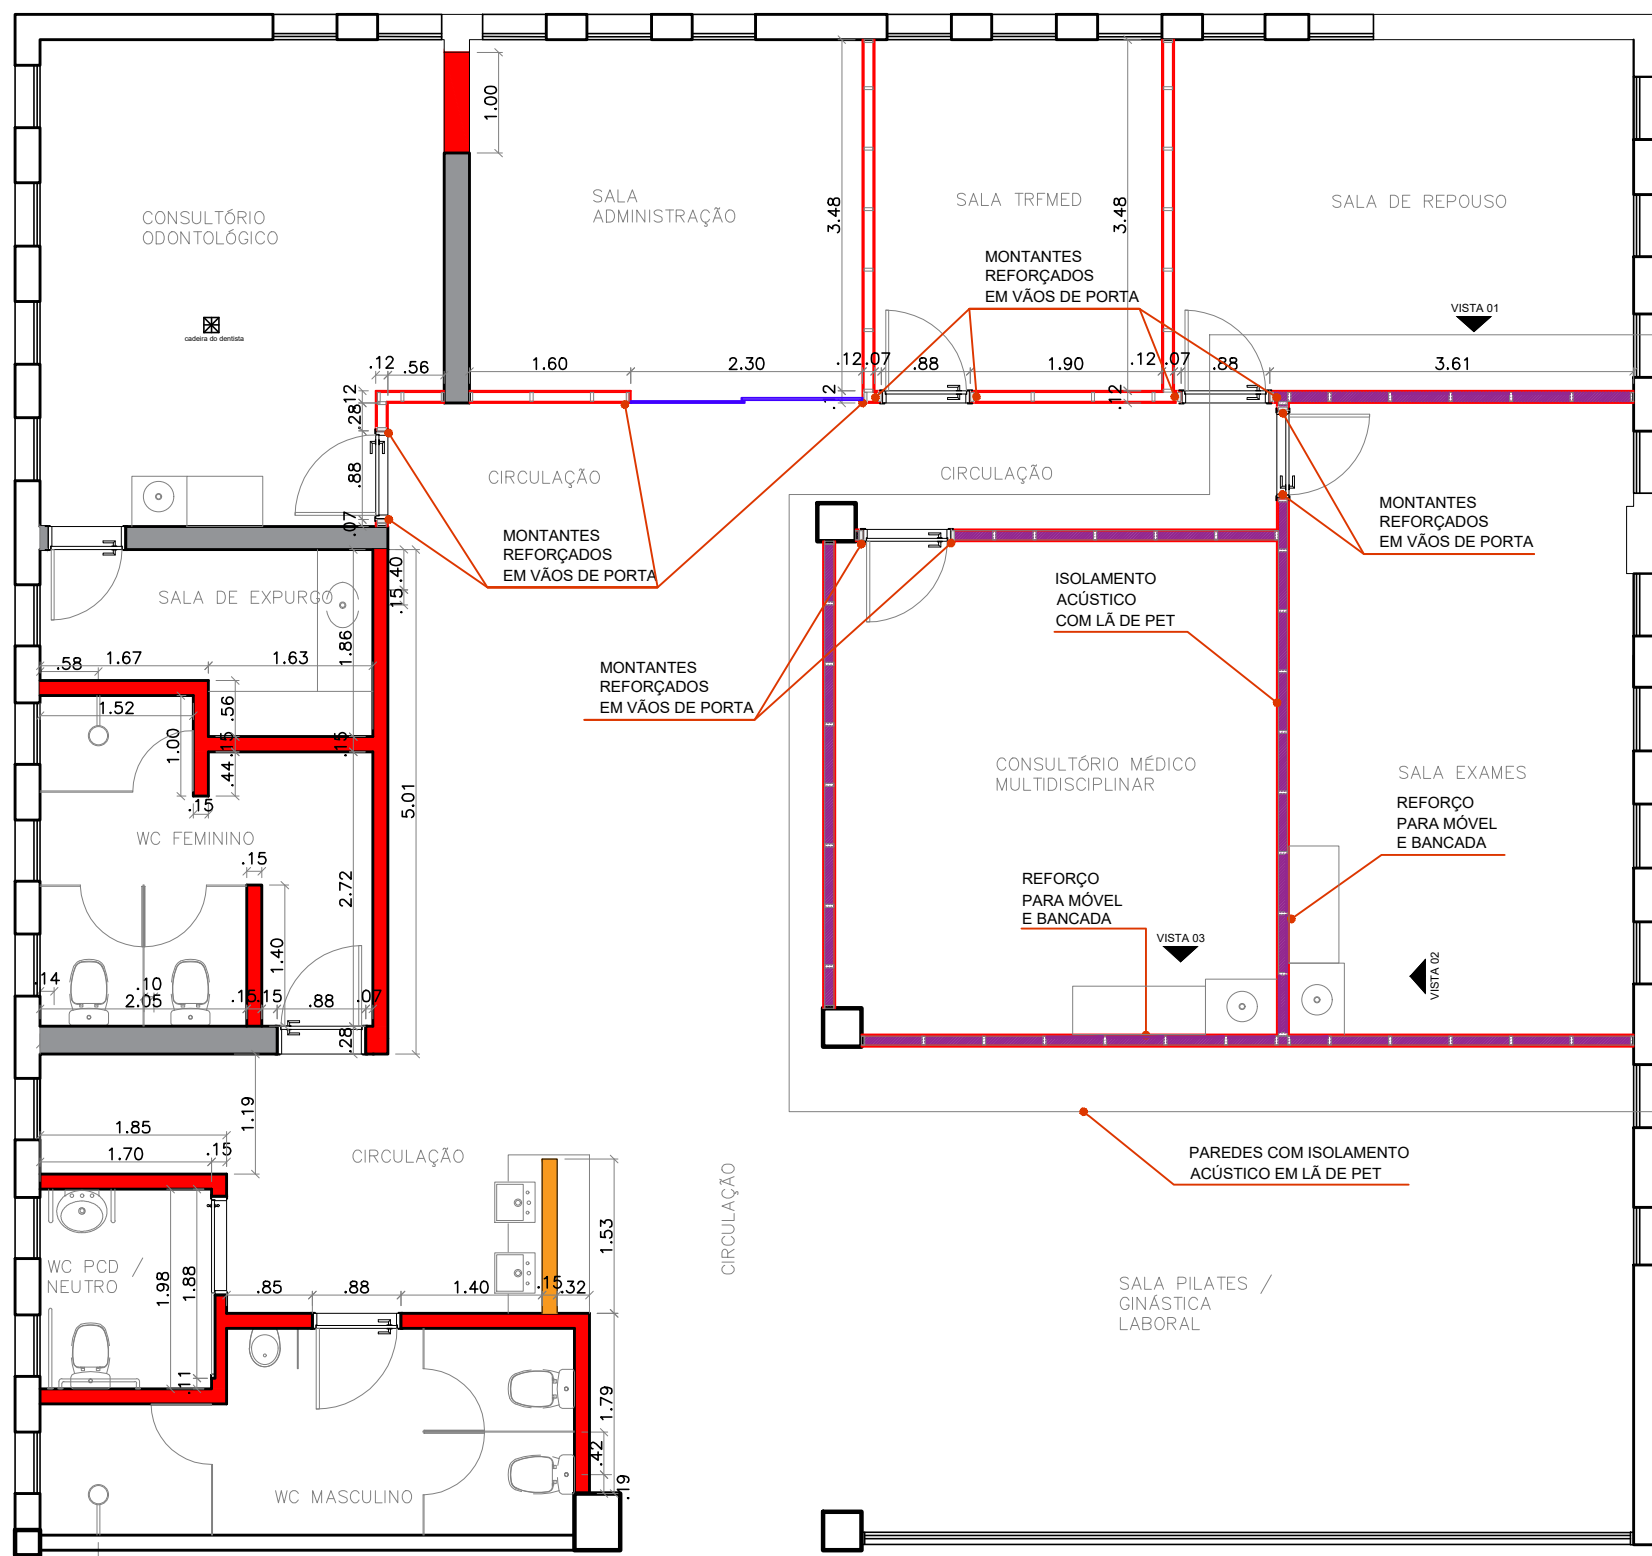


PLANTA BAIXA - REFORÇO E ENCHIMENTO
ESCALA 1:75


LEGENDA	
	REFORÇO EM PLACA OSB 18mm COM SULCO PARA ENCAIXE NO MONTANTE
	ENCHIMENTO EM LÃ DE PET (PISO AO TETO, H=3,00m)
	NOS VÃO DE PORTA OS MONTANTES SERÃO REFORÇADOS: MONTANTES DUPLOS (SE FIXADAS COM ESPUMA)

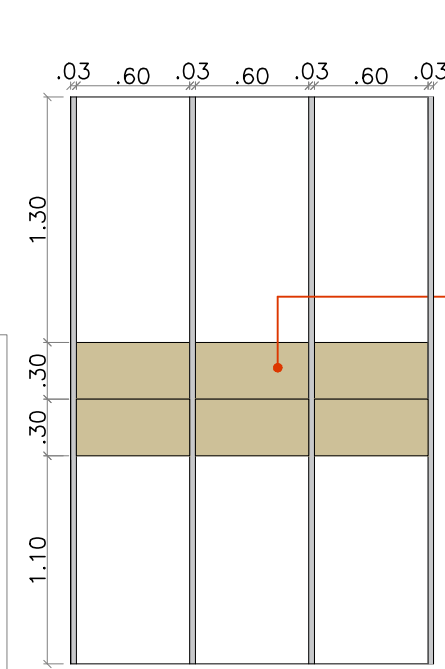

VISTA 01 - REFORÇO DE DRYWALL
ESCALA 1:40

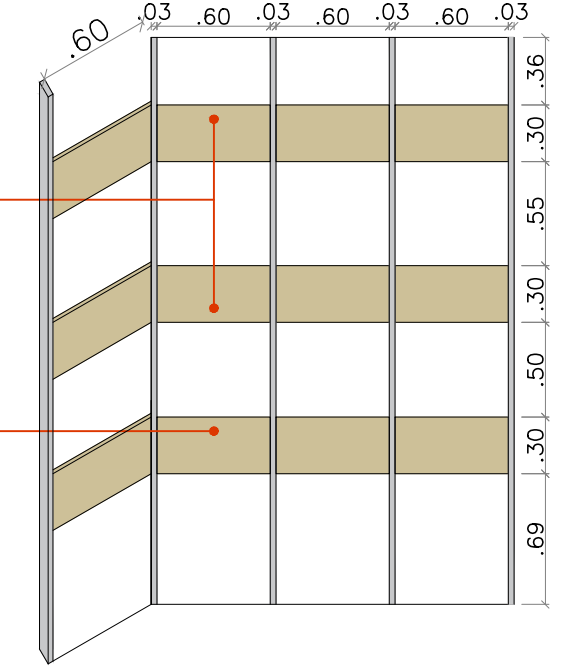


VISTA 02 - REFORÇO DE DRYWALL
ESCALA 1:40

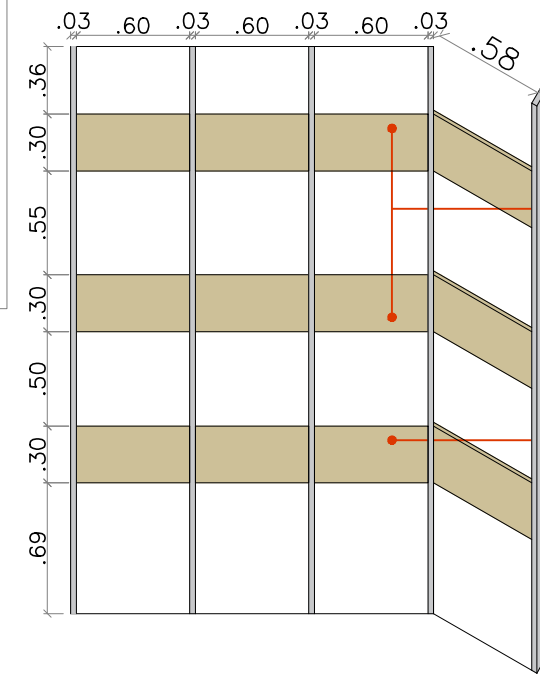

VISTA 03 - REFORÇO DE DRYWALL
ESCALA 1:40

<p>JUSTIÇA FEDERAL Seção Judiciária da Paraíba</p>	SECRETARIA ADMINISTRATIVA NÚCLEO ADMINISTRAÇÃO PREDIAL	
	PROJETO: REFORMA - ESPAÇO SER (EDIFÍCIO SEDE JOÃO PESSOA)	
	DESENHO: PLANTA REFORMA - REFORÇO DRYWALL	
	ARQUITETAS: IZABELLA L. DE CARVALHO E VILÂNI H. S. M. ALVES	
	ESTAGIÁRIOS: KAINÁ DA SILVA E NÍVEA VIEIRA	
	REVISÃO: R0-INICIAL	PRANCHA:
ÁREA TOTAL DA INTERVENÇÃO: 235,38m ²	PR-04	
ESCALA: INDICADAS		DATA: 04/05/2023

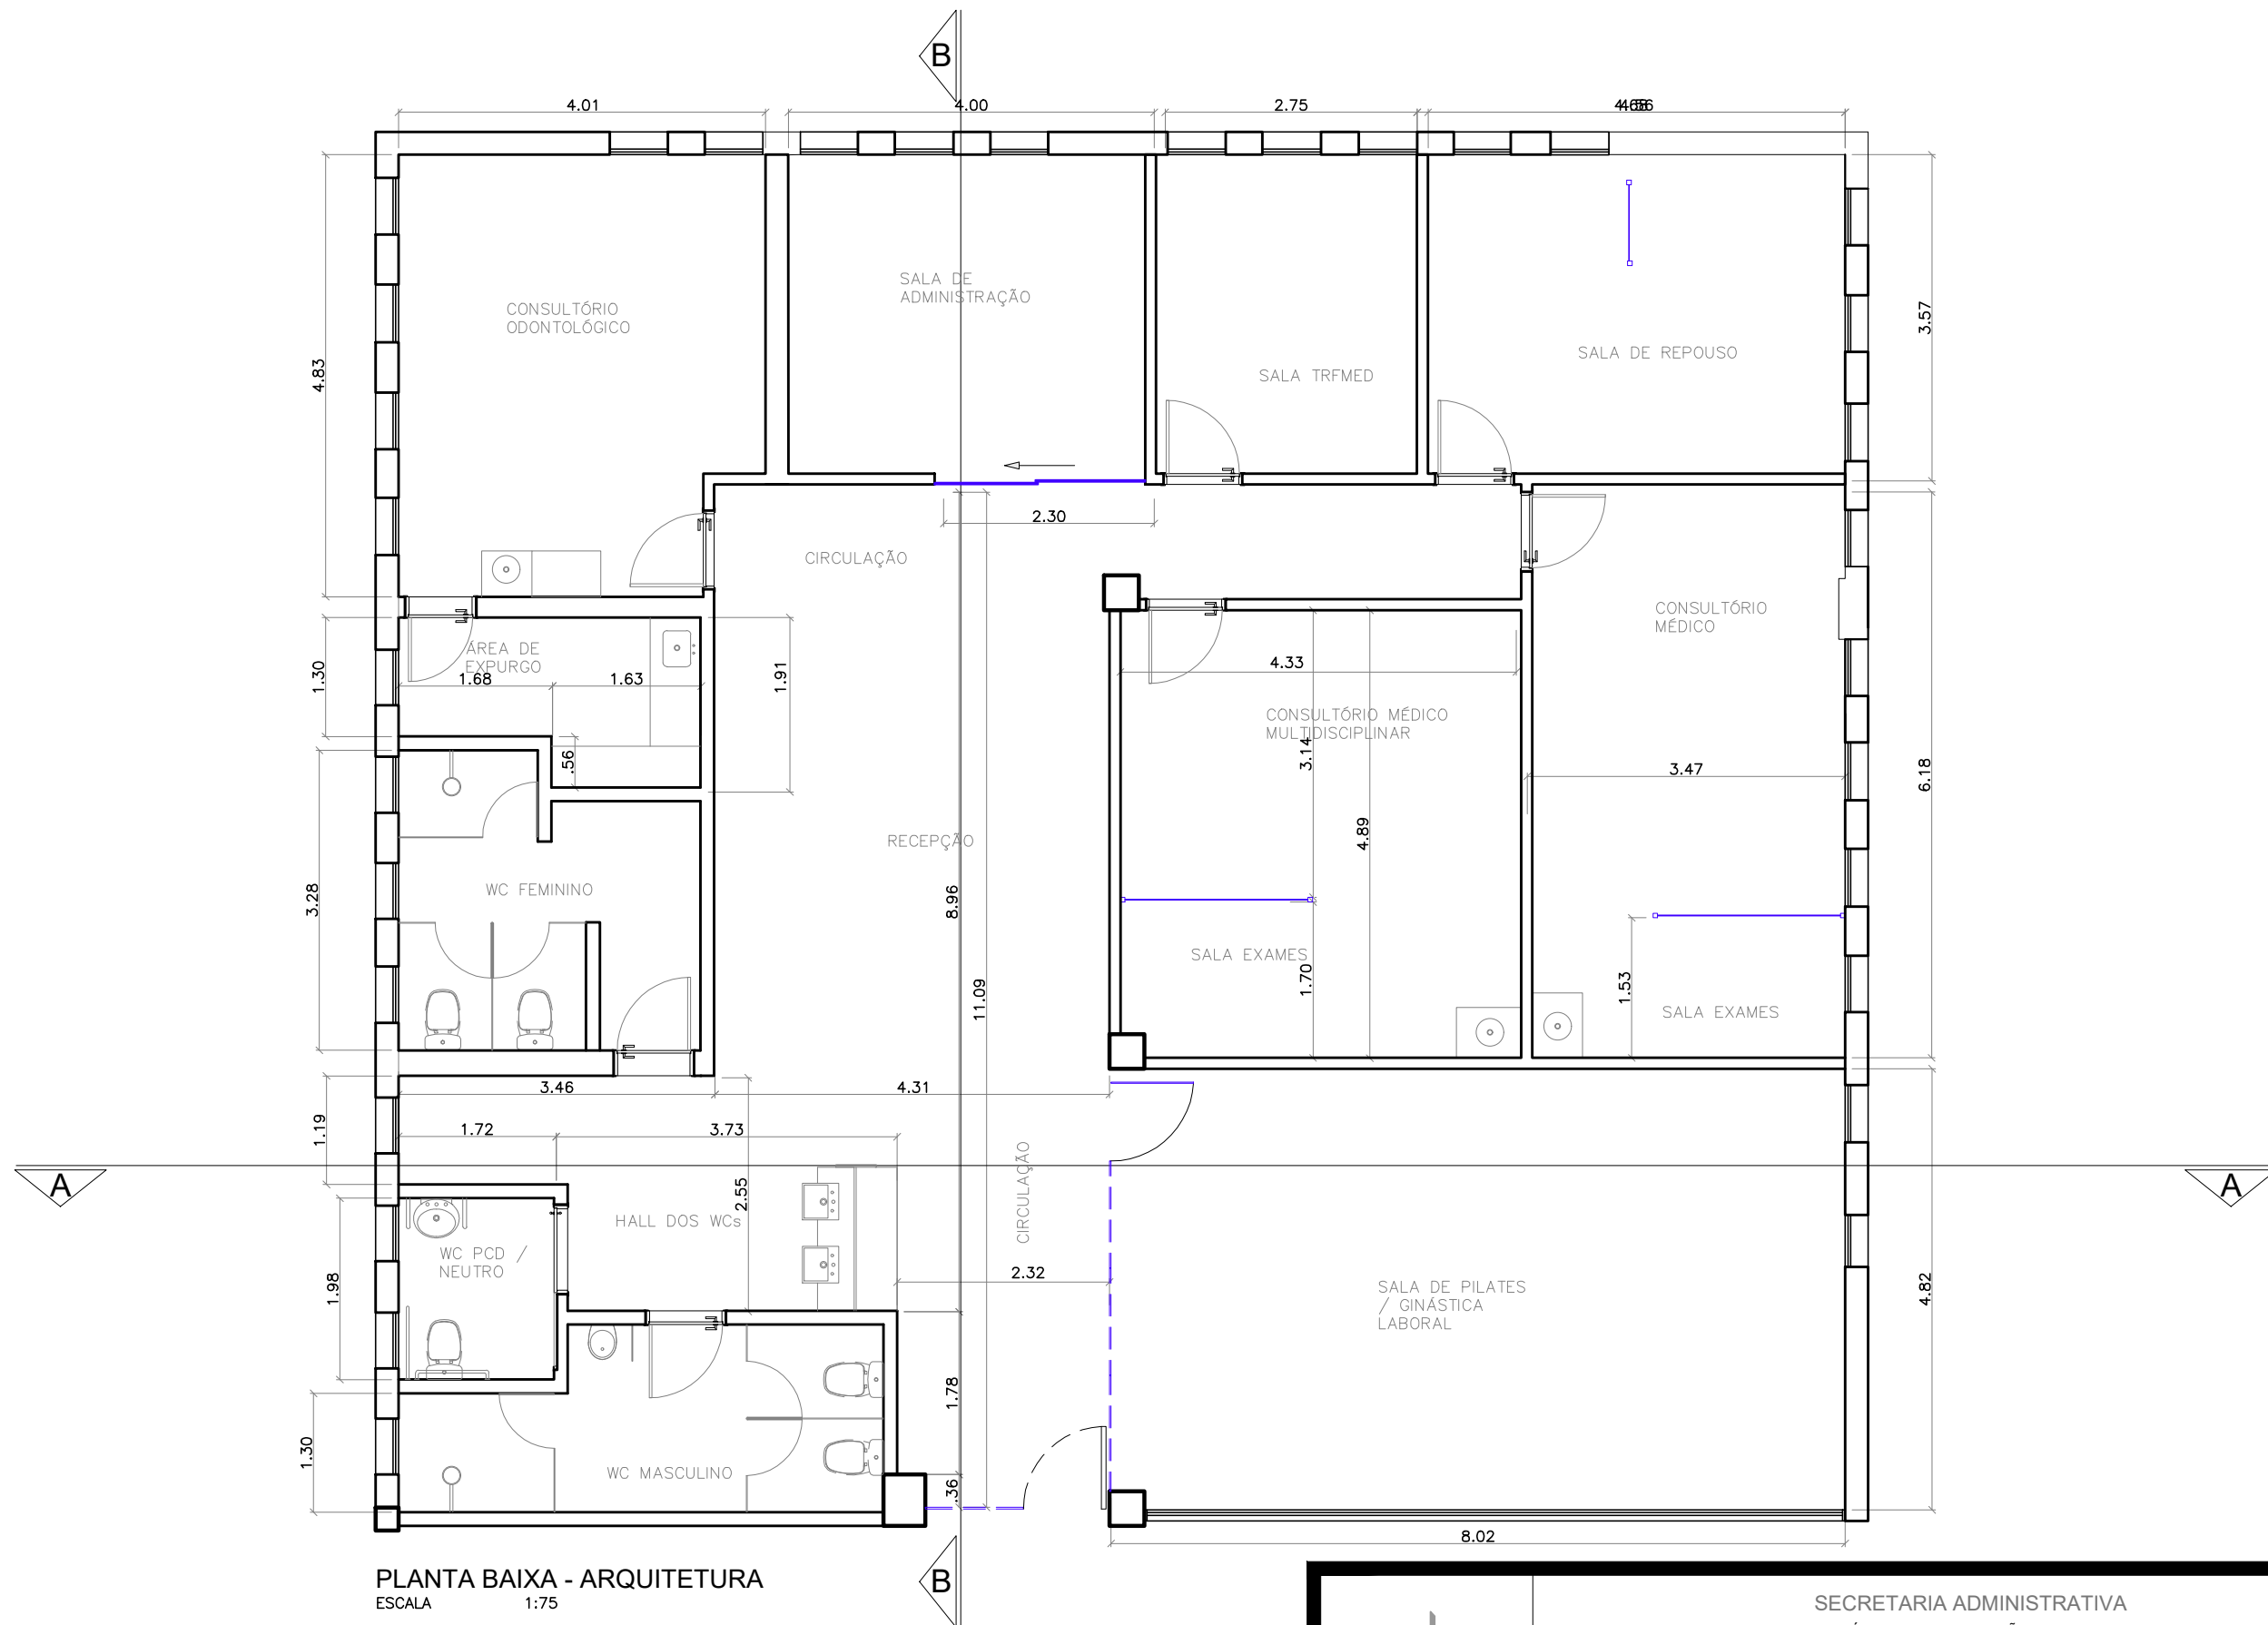

PLANTA BAIXA - ARQUITETURA
ESCALA 1:75



JUSTIÇA FEDERAL
Seção Judiciária da Paraíba

SECRETARIA ADMINISTRATIVA
NÚCLEO ADMINISTRAÇÃO PREDIAL

PROJETO: REFORMA - ESPAÇO SER (EDIFÍCIO SEDE JOÃO PESSOA)

DESENHO: PLANTA BAIXA - ARQUITETURA

ARQUITETAS: IZABELLA L. DE CARVALHO E VILÂNI H. S. M. ALVES

ESTAGIÁRIOS: KAINÃ DA SILVA E NÍVEA VIEIRA

REVISÃO: R0-INICIAL


ÁREA TOTAL DA INTERVENÇÃO: 235,38m²

ESCALA: 1/75


DATA: 04/05/2023

PRANCHA:


PA-01



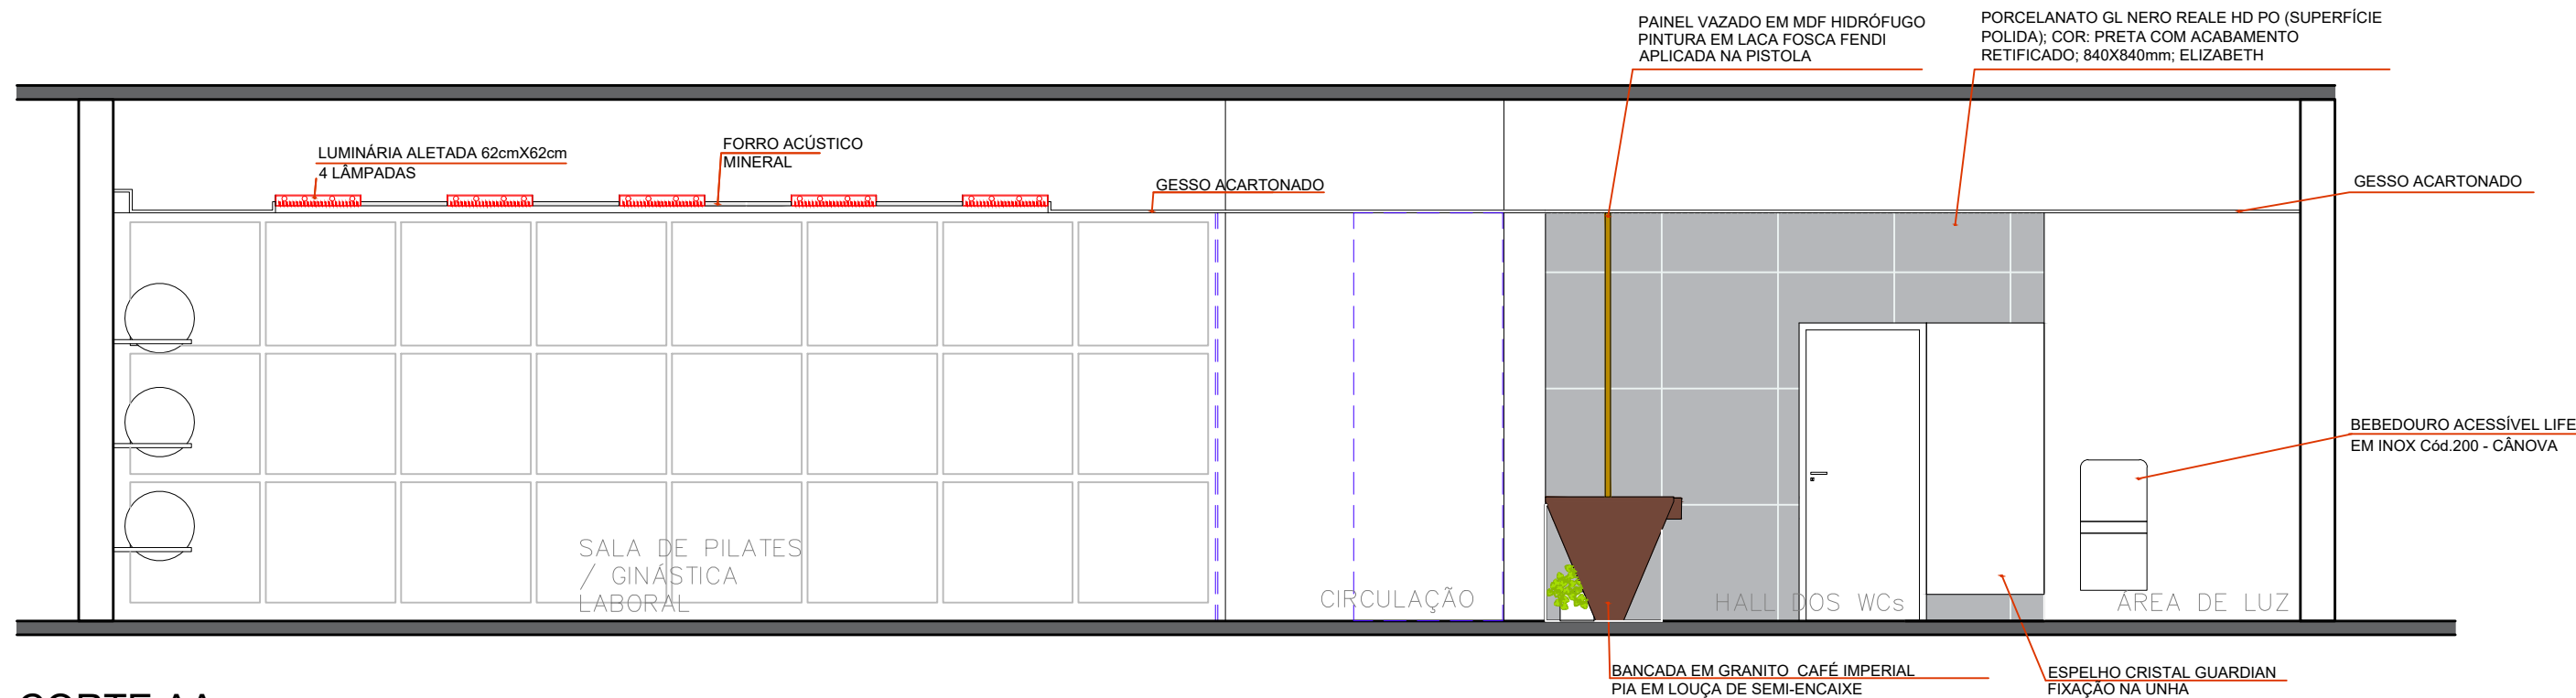


CORTE AA
ESCALA 1:50

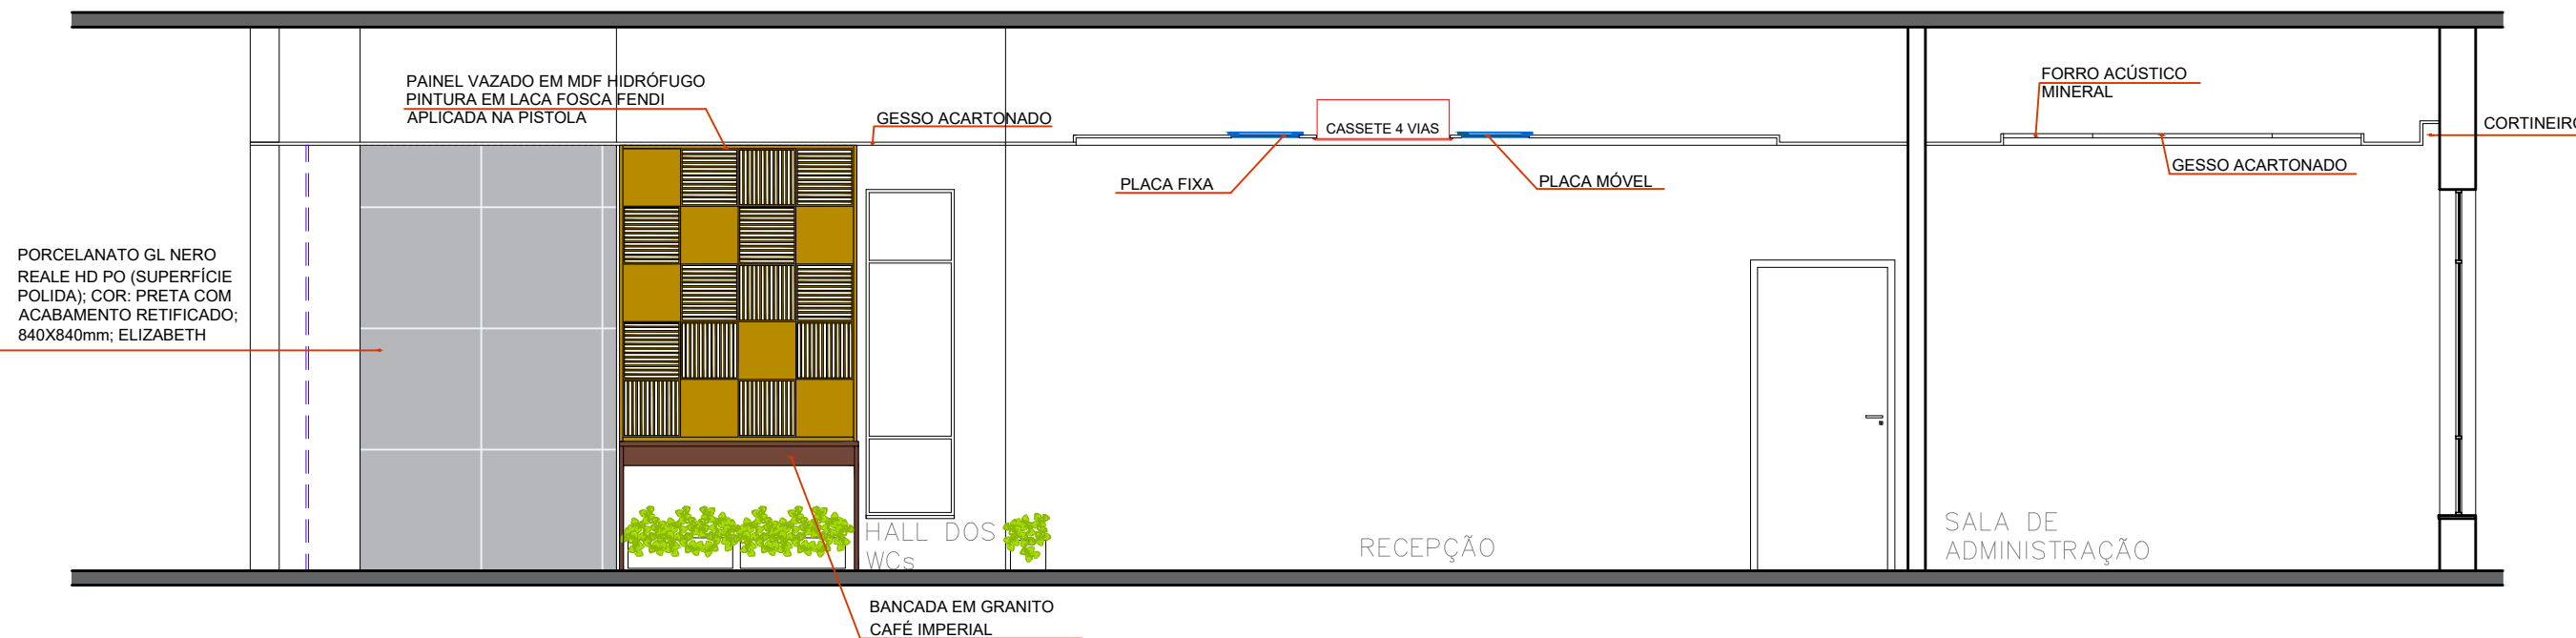




CORTE BB
ESCALA 1:50

 <p>JUSTIÇA FEDERAL Seção Judiciária da Paraíba</p>	SECRETARIA ADMINISTRATIVA NÚCLEO ADMINISTRAÇÃO PREDIAL	
	PROJETO: REFORMA - ESPAÇO SER (EDIFÍCIO SEDE JOÃO PESSOA)	
	DESENHO: CORTES AA/BB	
	ARQUITETAS: IZABELLA L. DE CARVALHO E VILÂNI H. S. M. ALVES	
	ESTAGIÁRIOS: KAINÃ DA SILVA E NÍVEA VIEIRA	
	REVISÃO: R0-INICIAL	PRANCHA:
ÁREA TOTAL DA INTERVENÇÃO: 235,38m ²	PA-02	
ESCALA: 1/50	DATA: 04/05/2023	

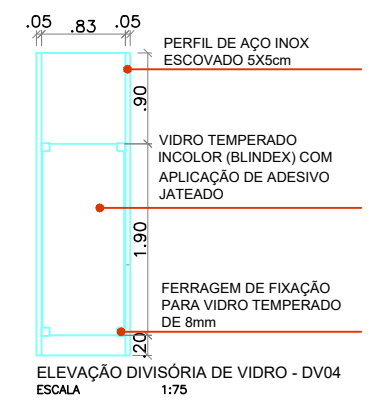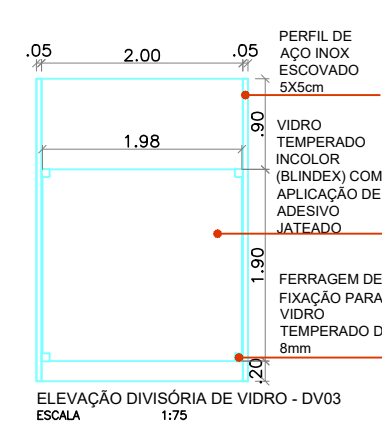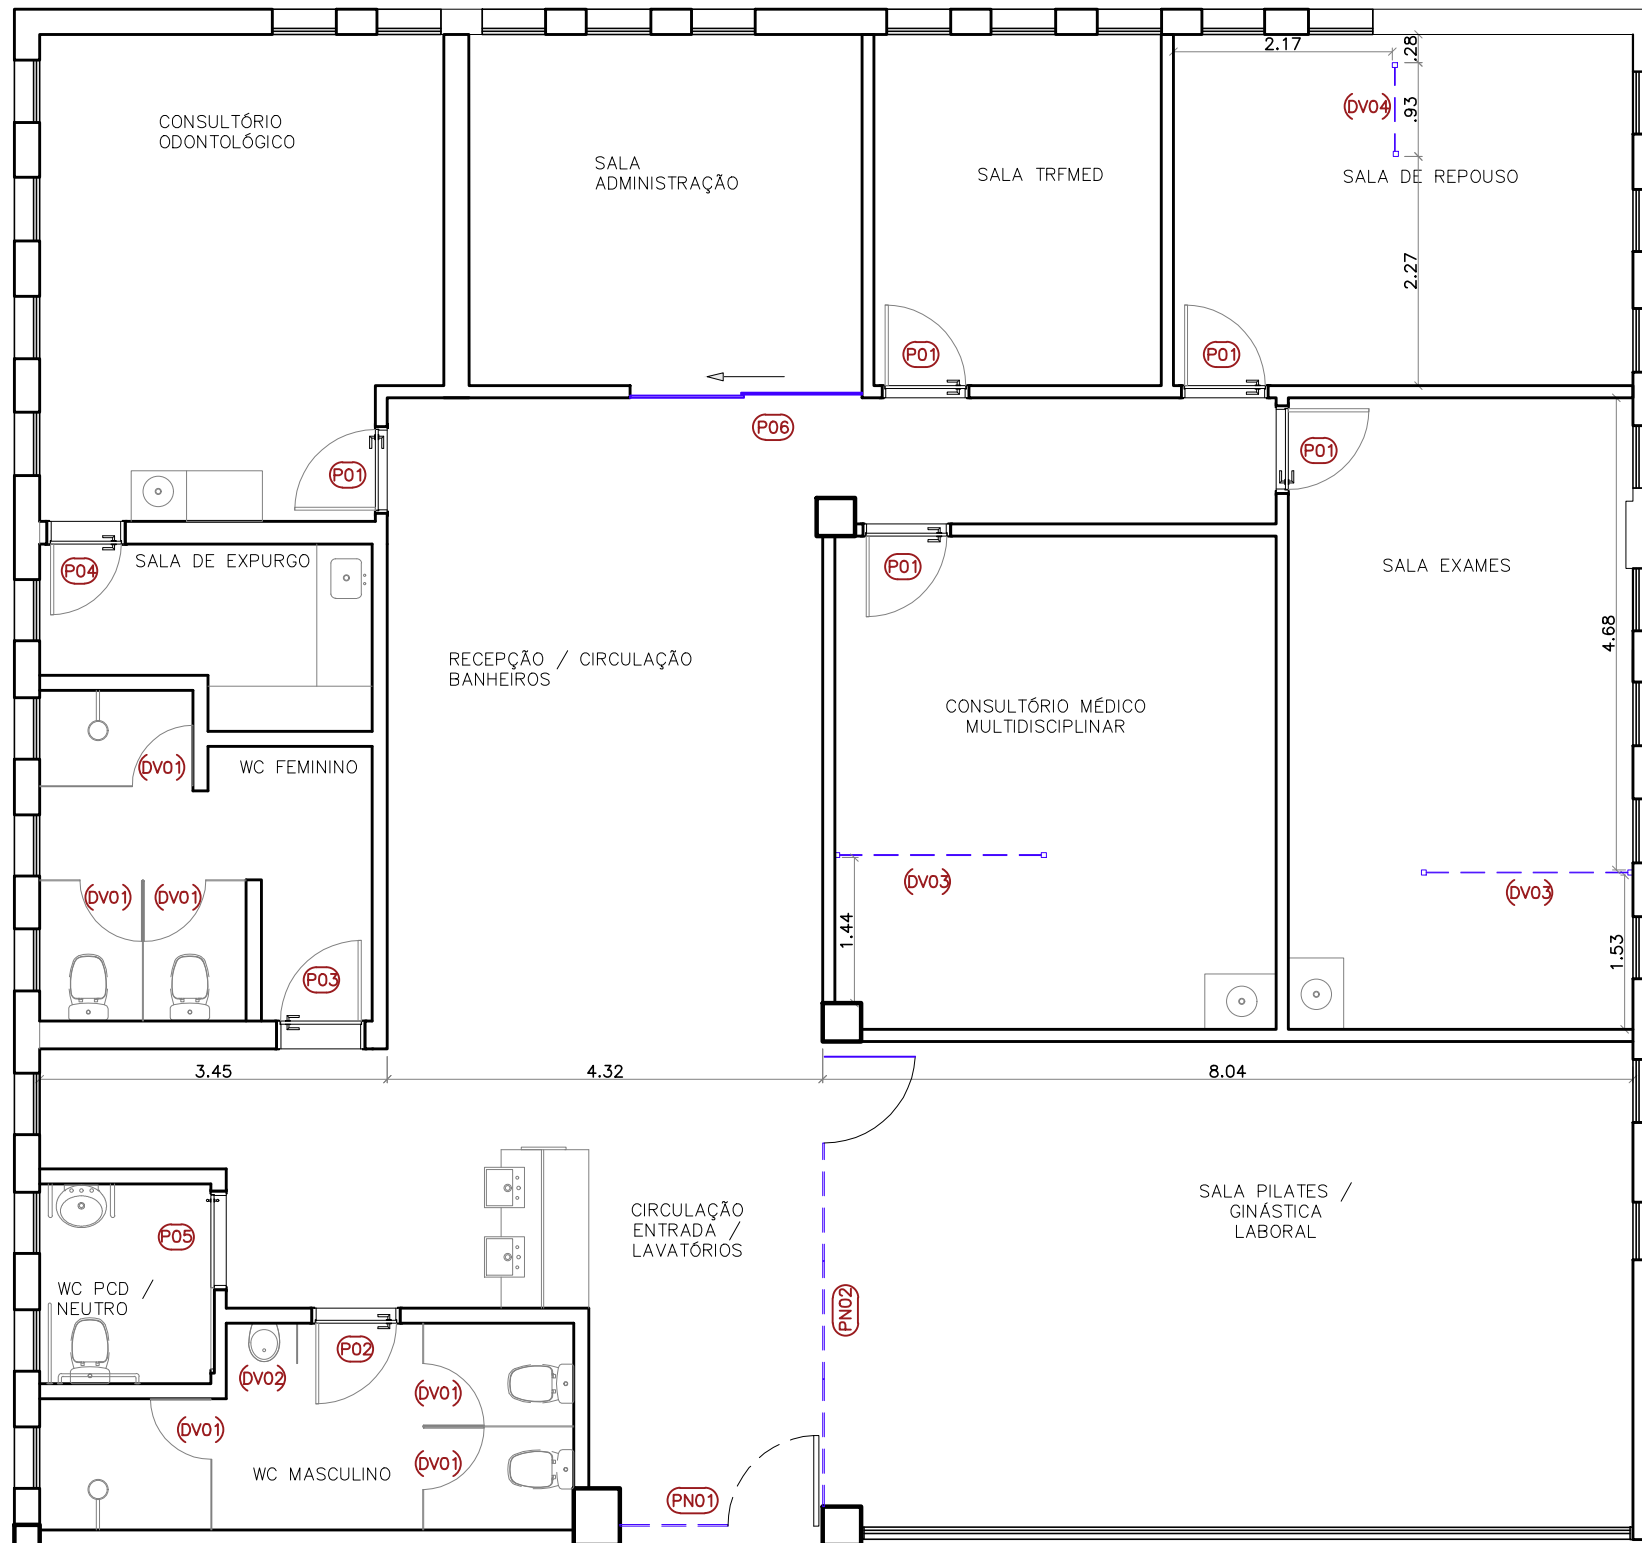

LEGENDA PORTAS E PAINÉIS		
CÓD.	PORTAS	QTD.
P01	KIT PORTA PRONTA DE MADEIRA (COM FOLHA, MARCO, ALIZARES, DOBRADIÇAS E FECHADURAS DE FÁBRICA) VAZADA / SARRAFEADA, DE GIRO , ACABAMENTO LISO, COR BRANCA, 0,80 X 2,10M (PAREDE DE DRYWALL DE 12CM)	05
P02	KIT PORTA PRONTA DE MADEIRA (COM FOLHA, MARCO, ALIZARES, DOBRADIÇAS E FECHADURAS DE FÁBRICA) VAZADA / SARRAFEADA, DE GIRO , ACABAMENTO LISO, COR BRANCA, 0,80 X 2,10 (PAREDE DE ALVENARIA DE 15CM)	01
P03	KIT PORTA PRONTA DE MADEIRA (COM FOLHA, MARCO, ALIZARES, DOBRADIÇAS E FECHADURAS DE FÁBRICA) VAZADA / SARRAFEADA, DE GIRO , ACABAMENTO LISO, COR BRANCA, 0,80 X 2,10M (PAREDE DE ALVENARIA DE 28CM)	01
P04	KIT PORTA PRONTA DE MADEIRA (COM FOLHA, MARCO, ALIZARES, DOBRADIÇAS E FECHADURAS DE FÁBRICA) VAZADA / SARRAFEADA, DE GIRO , ACABAMENTO LISO, COR BRANCA, 0,70 X 2,10M (PAREDE DE ALVENARIA DE 23CM)	01
P05	KIT PORTA PRONTA DE MADEIRA (COM FOLHA, TRILHO, ALIZARES, DOBRADIÇAS E FECHADURAS DE FÁBRICA) VAZADA / SARRAFEADA, DE CORRER , ACABAMENTO LISO, COR BRANCA, 0,90 X 2,10M	01
P06	PORTA DE CORRER DE VIDRO TEMPERADO INCOLOR (BLINDEX), 2,30 X 2,10M, COM 2 FOLHAS, COM TRILHO E PUXADOR DE INOX POLIDO DE 60cm, SEÇÃO QUADRADA.	01
CÓD.	PAINÉIS DE VIDRO COM PORTA	QTD.
PN01	PAINEL DE VIDRO TEMPERADO INCOLOR (BLINDEX), COM PARTE FIXA DE 3,60 X 3,00m E PORTA DE 0,90 X 2,10m, DE GIRO COM PUXADOR DE INOX POLIDO DE 60cm, SEÇÃO QUADRADA.	01
PN02	PAINEL DE VIDRO TEMPERADO INCOLOR (BLINDEX), COM PARTE FIXA DE 2,00 X 3,00m E PORTA DE 1,00 X 2,10m, DE GIRO COM PUXADOR DE INOX POLIDO DE 60cm, SEÇÃO QUADRADA.	01
CÓD.	DIVISÓRIAS	QTD.
DV01	DIVISÓRIA SANITÁRIA EM LAMINADO ESTRUTURAL TS COR COBALTO, LINHA AL, FERRAGENS EM ALUMÍNIO ANODIZADO COR NATURAL, TRINCO EM ALUMÍNIO ANODIZADO COM SENSOR DE PRESENÇA, FAB.: METREA	06
DV02	DIVISÓRIA SANITÁRIA EM LAMINADO ESTRUTURAL TS COR COBALTO, LINHA AL, FAB.: METREA	01
DV03	DIVISÓRIA EM VIDRO TEMPERADO INCOLOR (BLINDEX) COM APLICAÇÃO DE ADESIVO JATEADO, COM FERRAGENS DE FIXAÇÃO PARA VIDRO TEMPERADO DE 8mm	02
DV04	DIVISÓRIA EM VIDRO TEMPERADO INCOLOR (BLINDEX) COM APLICAÇÃO DE ADESIVO JATEADO, COM FERRAGENS DE FIXAÇÃO PARA VIDRO TEMPERADO DE 8mm	01

PLANTA BAIXA - ESQUADRIAS
ESCALA 1:75

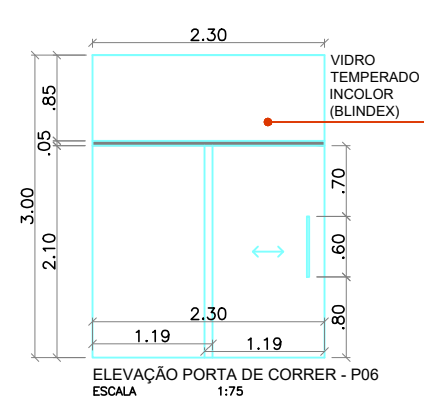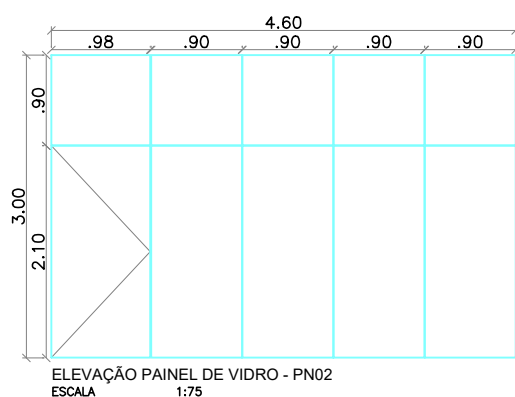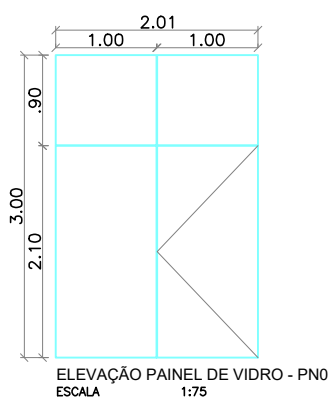

SECRETARIA ADMINISTRATIVA
NÚCLEO ADMINISTRAÇÃO PREDIAL

PROJETO: REFORMA - ESPAÇO SER (EDIFÍCIO SEDE JOÃO PESSOA)

DESENHO: PLANTA BAIXA - ESQUADRIAS - ELEVAÇÕES - DV03, DV04, PN01, PN02, P06

ARQUITETAS: IZABELLA L. DE CARVALHO E VILÂNI H. S. M. ALVES

ESTAGIÁRIOS: KAINÁ DA SILVA E NÍVEA VIEIRA

REVISÃO: R0-INICIAL


ÁREA TOTAL DA INTERVENÇÃO: 235,38m²

ESCALA: 1/75


PRANCHA:


PE-01

DATA: 04/05/2023

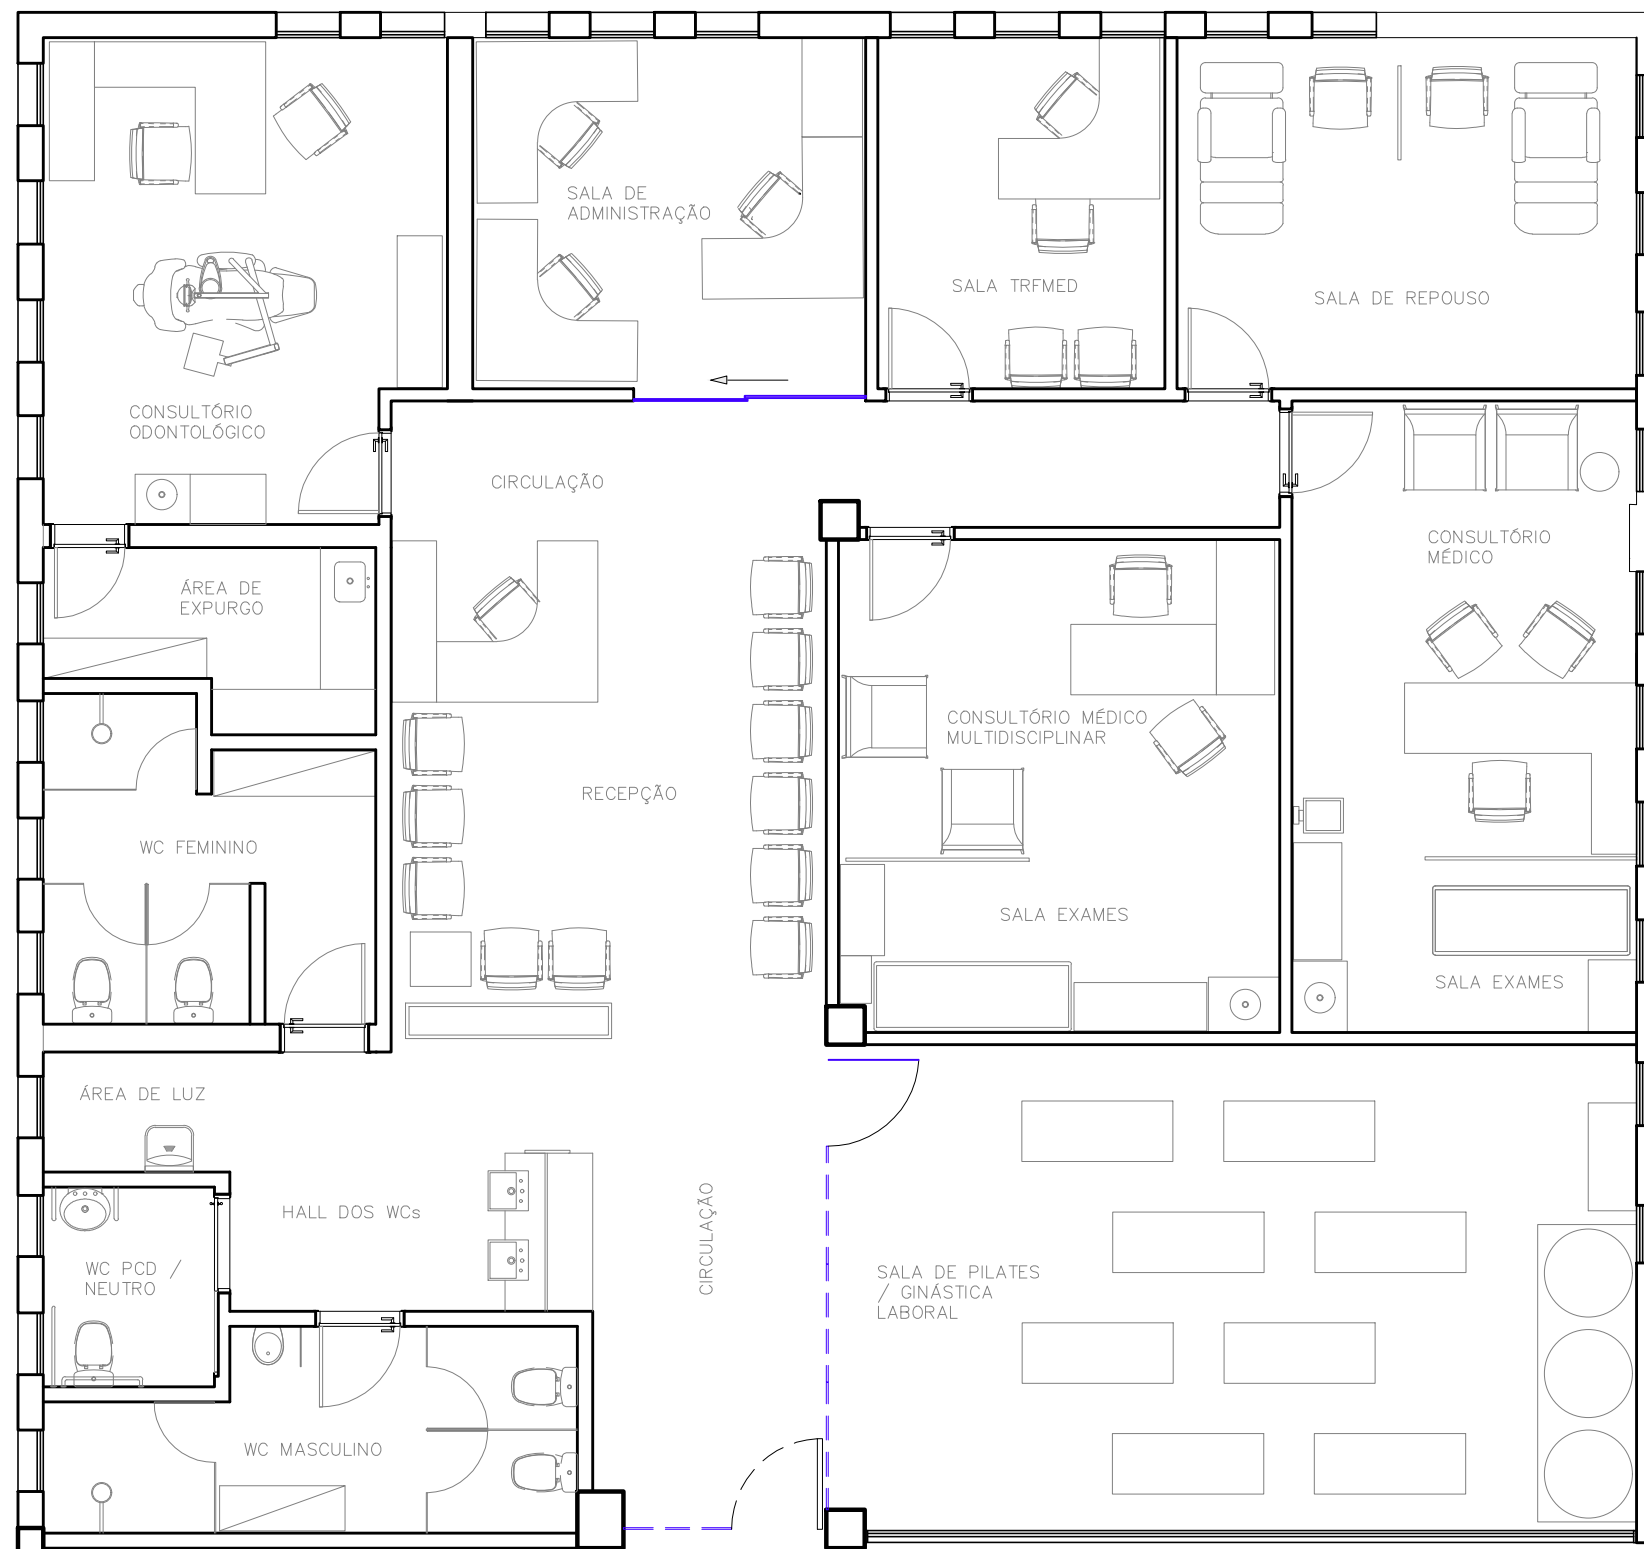

PLANTA BAIXA - LAYOUT
 ESCALA 1:75


 <p>JUSTIÇA FEDERAL Seção Judiciária da Paraíba</p>	SECRETARIA ADMINISTRATIVA NÚCLEO ADMINISTRAÇÃO PREDIAL	
	PROJETO: REFORMA - ESPAÇO SER (EDIFÍCIO SEDE JOÃO PESSOA)	
	DESENHO: PLANTA BAIXA - LAYOUT	
	ARQUITETAS: IZABELLA L. DE CARVALHO E VILÂNI H. S. M. ALVES	
	ESTAGIÁRIOS: KAINÃ DA SILVA E NÍVEA VIEIRA	
	REVISÃO: R0-INICIAL	PRANCHA:
ÁREA TOTAL DA INTERVENÇÃO: 235,38m ²	PL-01	
ESCALA: 1/75	DATA: 04/05/2023	

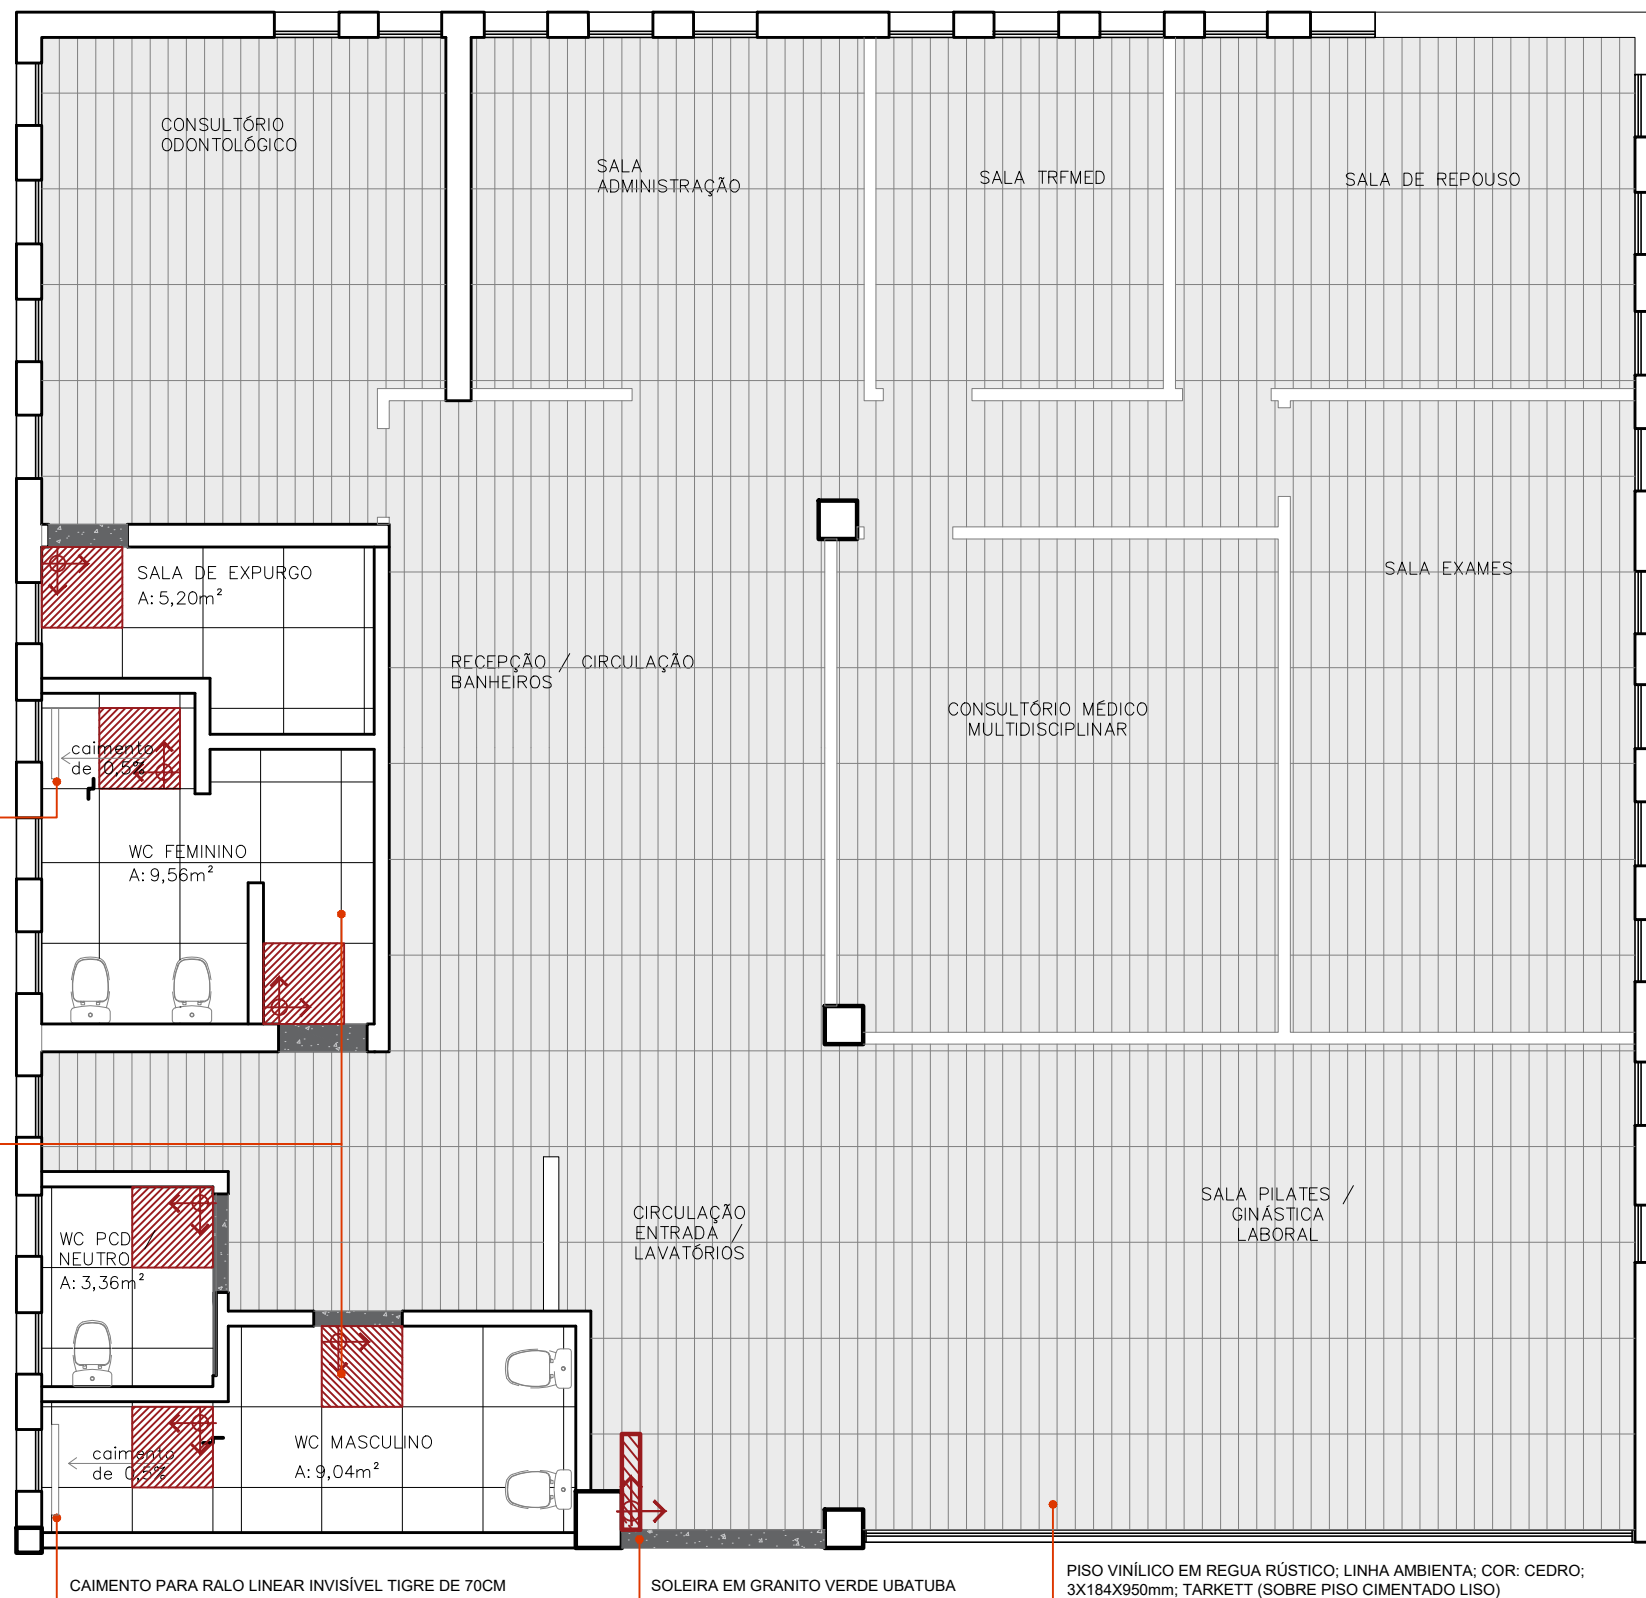

LEGENDA	
	PEDRA INICIAL E SENTIDO DA PAGINAÇÃO DE PISO
	REBAIXO DE 1CM NO PISO DO BOX DO CHUVEIRO E CAIMENTO PARA O RALO DE 0,5%
	SOLEIRA EM GRANITO VERDE UBATUBA e=2cm
	PISO VINÍLICO EM REGUA RÚSTICO; LINHA AMBIENTA; COR: CEDRO; 3X184X950mm; TARKETT (SOBRE PISO CIMENTADO LISO)
	PORCELANATO ESMALTADO RETIFICADO ACABAMENTO NATURAL E VARIAÇÃO VISUAL DE 20 faces; 80 X 90cm. Ref.: HIT FENDI, PORTOBELLO. UTILIZAR REJUNTE EPÓXI QUARTZOLIT (1mm); COR: CINZAPLATINA

PLANTA BAIXA - PAGINAÇÃO DE PISO
 ESCALA 1:75


<p>JUSTIÇA FEDERAL Seção Judiciária da Paraíba</p>	SECRETARIA ADMINISTRATIVA NÚCLEO ADMINISTRAÇÃO PREDIAL	
	PROJETO: REFORMA - ESPAÇO SER (EDIFÍCIO SEDE JOÃO PESSOA)	
	DESENHO: PLANTA BAIXA - PAGINAÇÃO DE PISO	
	ARQUITETAS: IZABELLA L. DE CARVALHO E VILÂNI H. S. M. ALVES	
	ESTAGIÁRIOS: KAINÁ DA SILVA E NÍVEA VIEIRA	
	REVISÃO: R0-INICIAL	PRANCHA:
ÁREA TOTAL DA INTERVENÇÃO: 235,38m²	PP-01	
ESCALA: 1/75	DATA: 04/05/2023	

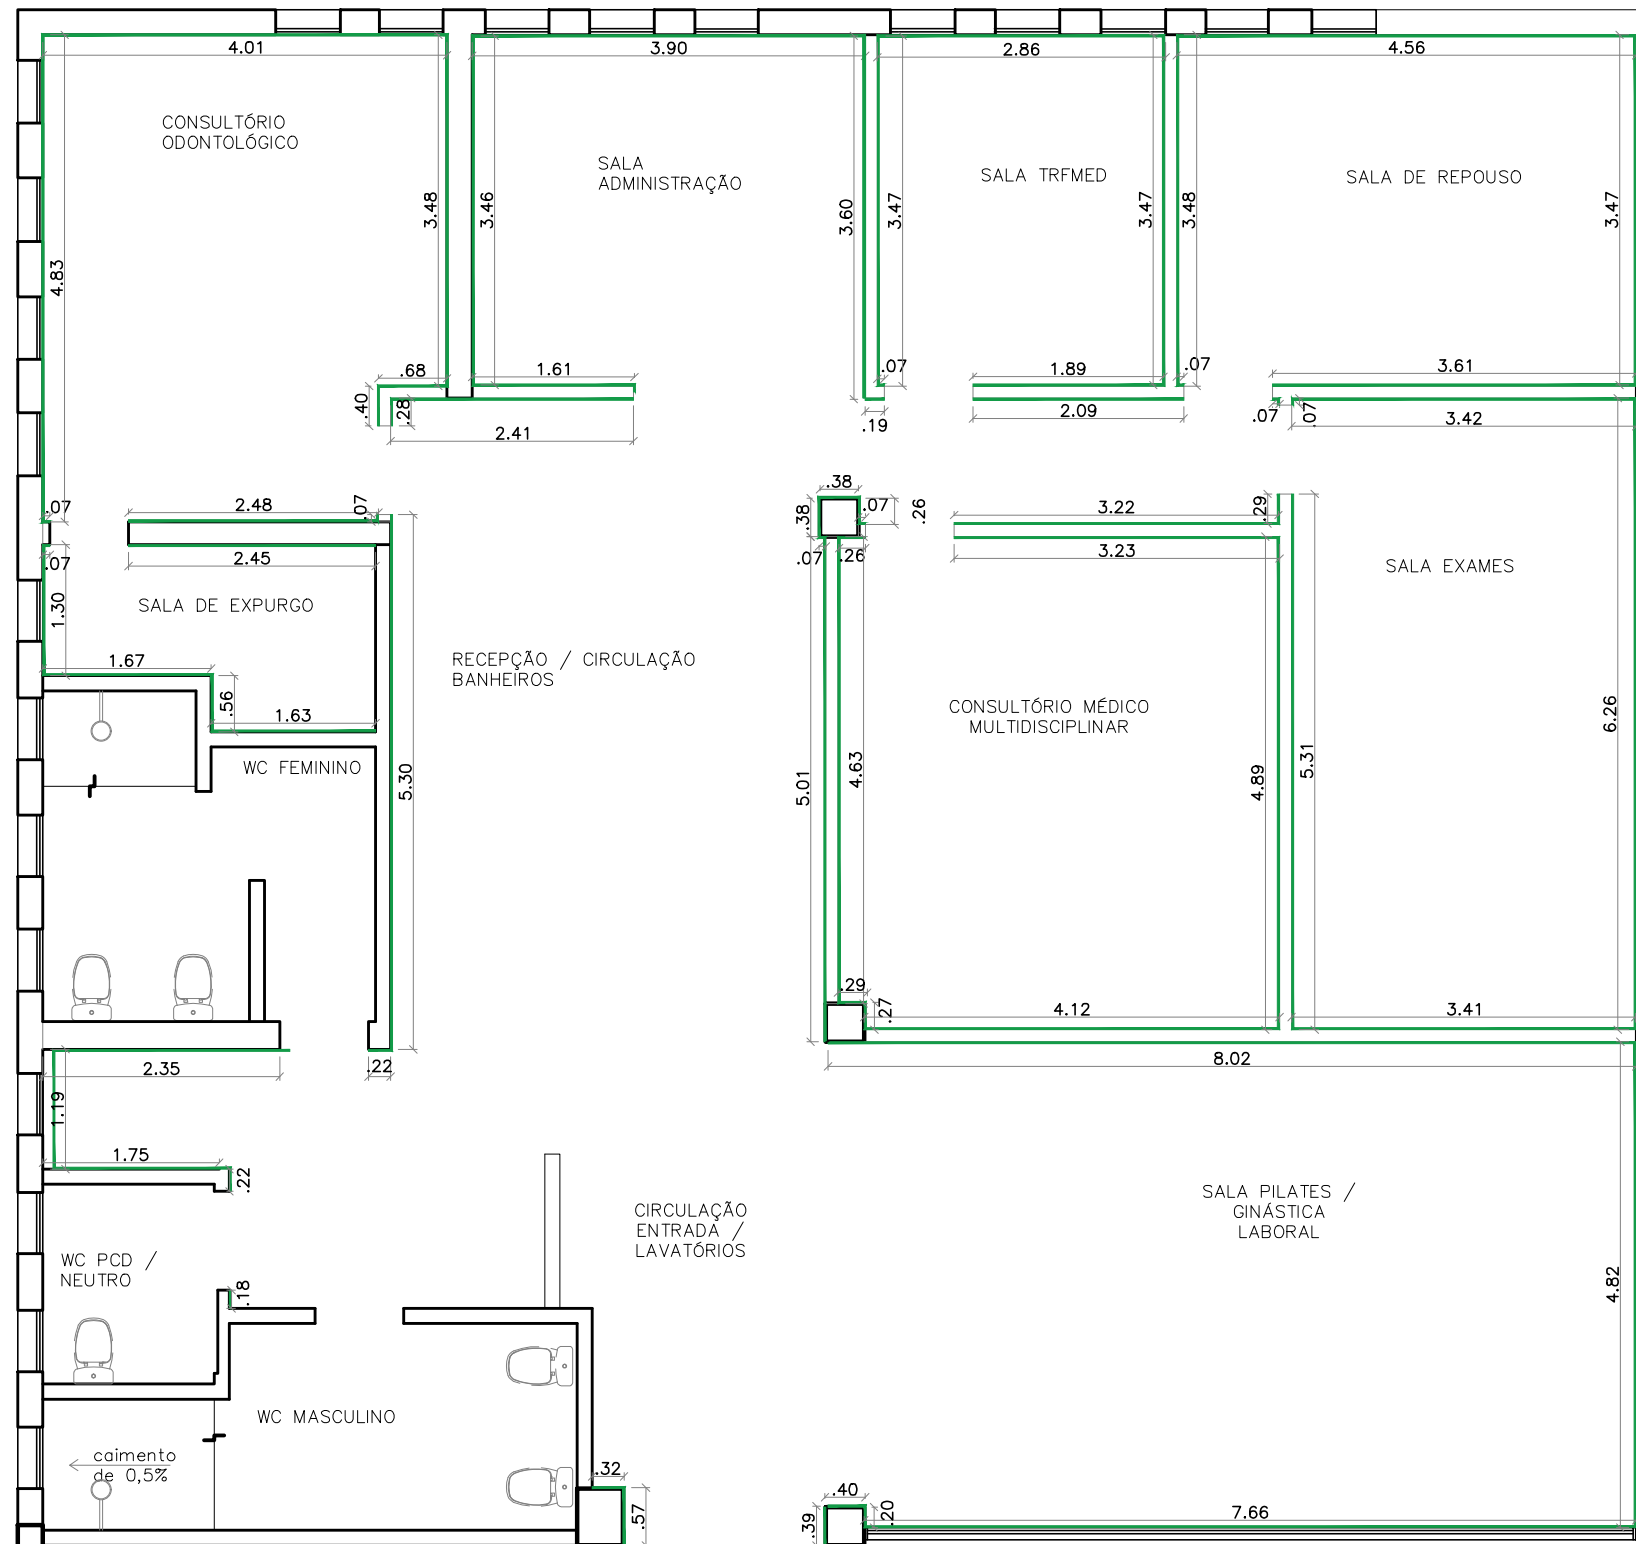


LEGENDA	
	RODAPÉ 457 BRANCO DE POLIESTIRENO COM 100mm DE ALTURA, SANTA LUZIA

PLANTA BAIXA - RODAPÉ
ESCALA 1:75

<p>JUSTIÇA FEDERAL Seção Judiciária da Paraíba</p>	SECRETARIA ADMINISTRATIVA NÚCLEO ADMINISTRAÇÃO PREDIAL	
	PROJETO: REFORMA - ESPAÇO SER (EDIFÍCIO SEDE JOÃO PESSOA)	
	DESENHO: PLANTA BAIXA - RODAPÉ	
	ARQUITETAS: IZABELLA L. DE CARVALHO E VILÂNI H. S. M. ALVES	
	ESTAGIÁRIOS: KAINÃ DA SILVA E NÍVEA VIEIRA	
	REVISÃO: R0-INICIAL	PRANCHA: PP-02
ÁREA TOTAL DA INTERVENÇÃO: 235,38m ²	ESCALA: 1/75	DATA: 04/05/2023

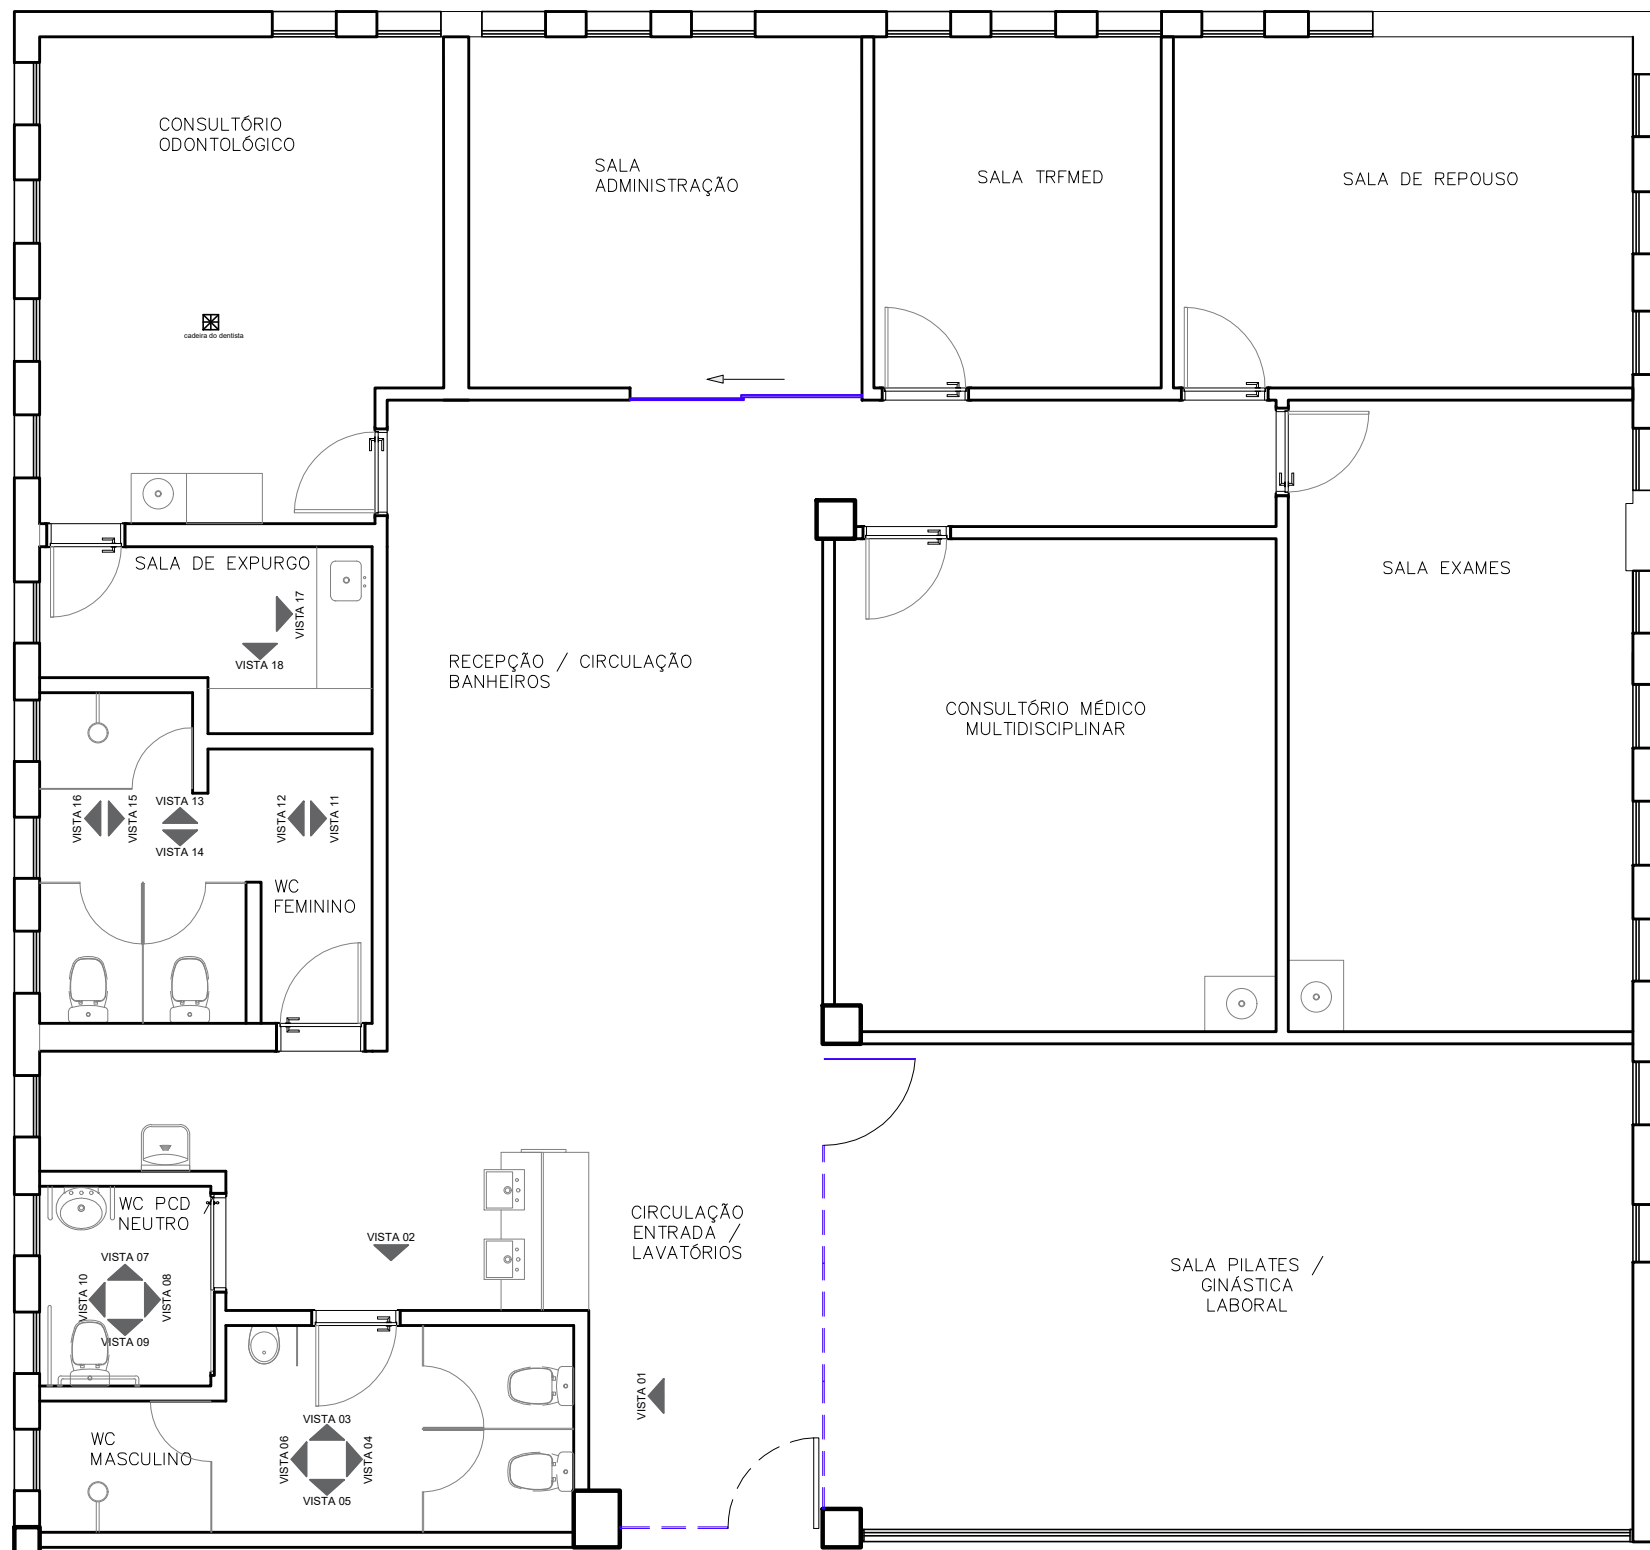


PLANTA BAIXA - PAGINAÇÃO DE PAREDES
ESCALA 1:75

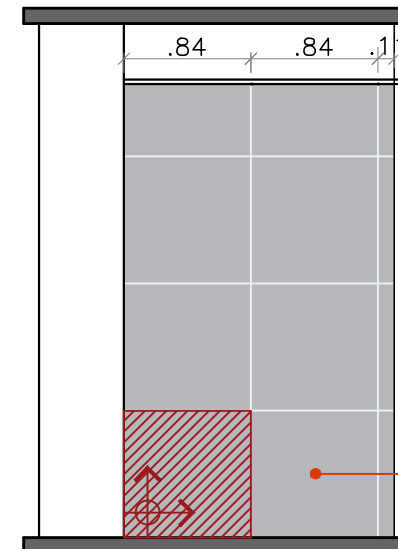

VISTA 01 - CIRCULAÇÃO ENTRADA
ESCALA 1:50

PORCELANATO GL NERO REALE HD
PO (SUPERFÍCIE POLIDA); COR:
PRETA COM ACABAMENTO
RETIFICADO; 840X840mm; ELIZABETH
REJUNTE EPÓXI QUARTZOLIT (1mm);
COR: PRETO GRAFITE

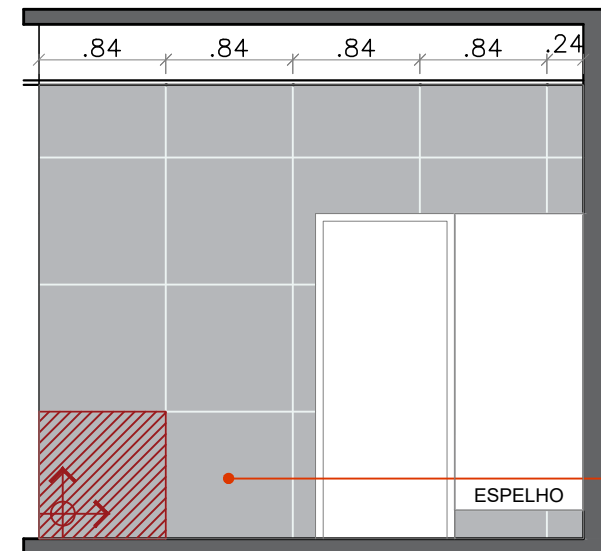

VISTA 02 - CIRCULAÇÃO BANHEIROS
ESCALA 1:50

PORCELANATO GL NERO REALE HD
PO (SUPERFÍCIE POLIDA); COR:
PRETA COM ACABAMENTO
RETIFICADO; 840X840mm; ELIZABETH
REJUNTE EPÓXI QUARTZOLIT (1mm);
COR: PRETO GRAFITE


OBS.: A INSTALAÇÃO DO FORRO DE GESSO DEVE SER FEITA **APÓS** A APLICAÇÃO DO REVESTIMENTO NA PAREDE, PARA EVITAR A OCORRÊNCIA DE TRINCHOS.




JUSTIÇA FEDERAL
Seção Judiciária da Paraíba

SECRETARIA ADMINISTRATIVA NÚCLEO ADMINISTRAÇÃO PREDIAL	
PROJETO: REFORMA - ESPAÇO SER (EDIFÍCIO SEDE JOÃO PESSOA)	
DESENHOS: PLANTA BAIXA - PAGINAÇÃO DE PAREDE - VISTAS 01, 02	
ARQUITETAS: IZABELLA L. DE CARVALHO E VILÂNI H. S. M. ALVES	
ESTAGIÁRIOS: KAINÃ DA SILVA E NÍVEA VIEIRA	
REVISÃO: R0-INICIAL	PRANCHA:
ÁREA TOTAL DA INTERVENÇÃO: 235,38m ²	PP-03
ESCALA: INDICADAS	


ACABAMENTO DE MEIA ESQUADRIA NAS QUINAS VIVAS

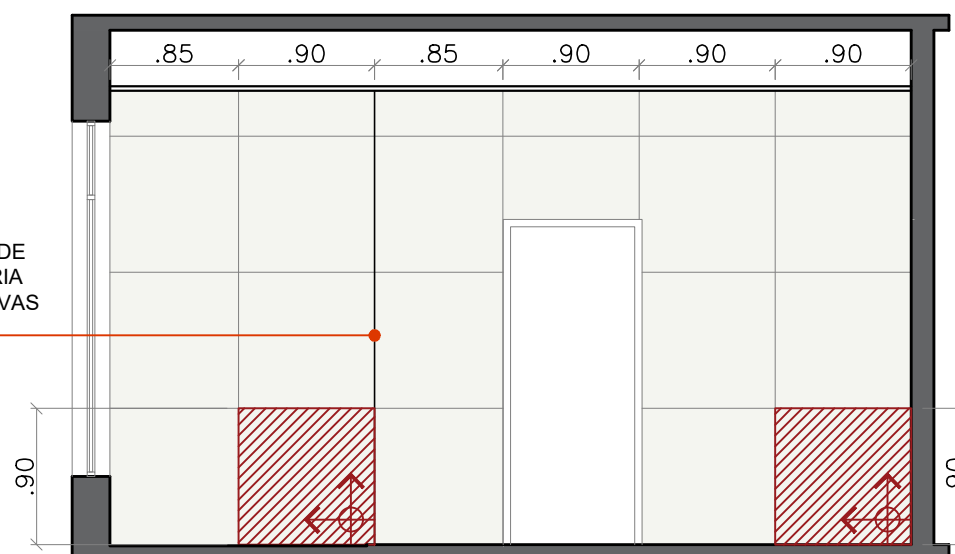

VISTA 03 - WC MASCULINO
ESCALA 1:50

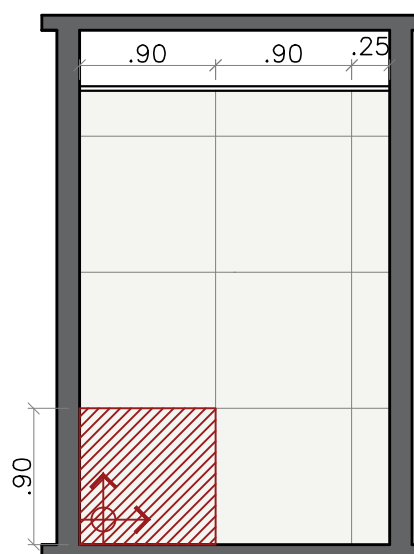


VISTA 04 - WC MASCULINO
ESCALA 1:50

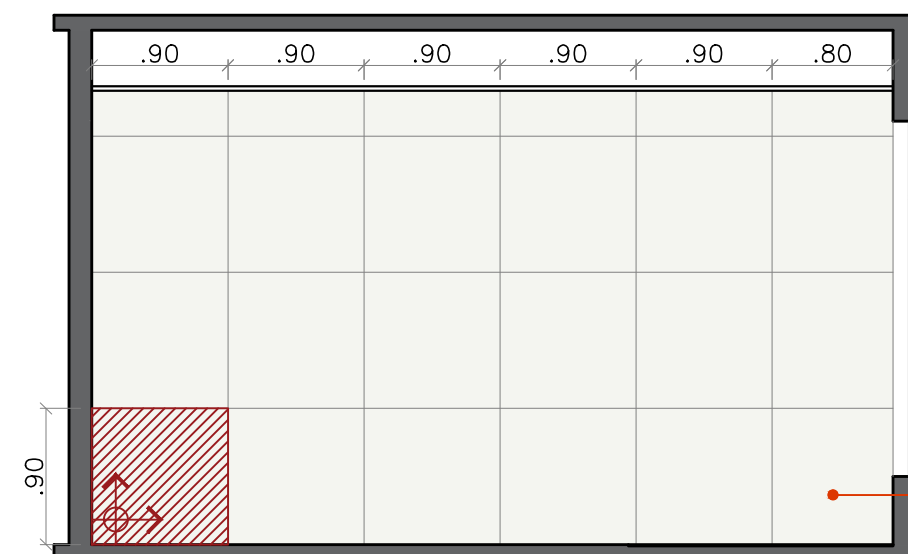


VISTA 05 - WC MASCULINO
ESCALA 1:50


PORCELANATO ESMALTADO RETIFICADO ACABAMENTO NATURAL COM TEXTURA DE MÁRMORE E VARIAÇÃO VISUAL DE 28 faces; 90 X 90cm. Ref.: ORO BIANCO, PORTOBELLO. UTILIZAR REJUNTE EPÓXI QUARTZOLIT (1mm); COR: BRANCO BRILHANTE

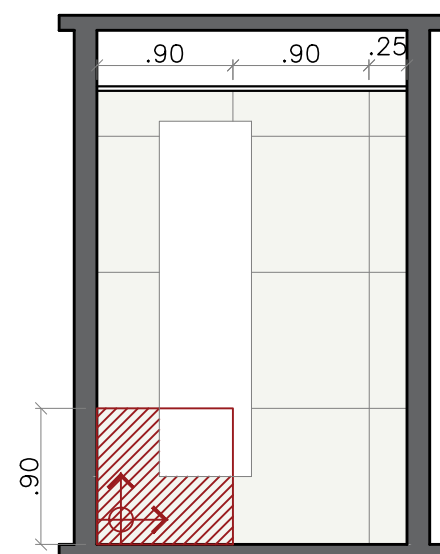


VISTA 06 - WC MASCULINO
ESCALA 1:50

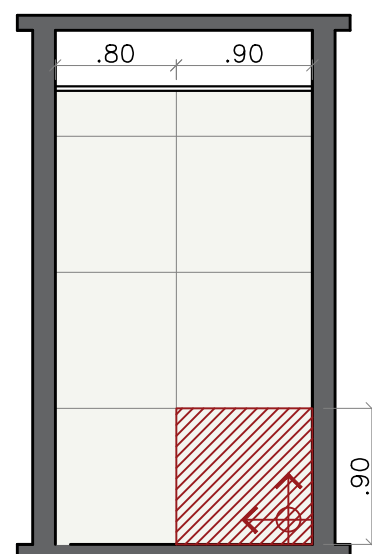


VISTA 07 - WC PCD
ESCALA 1:50

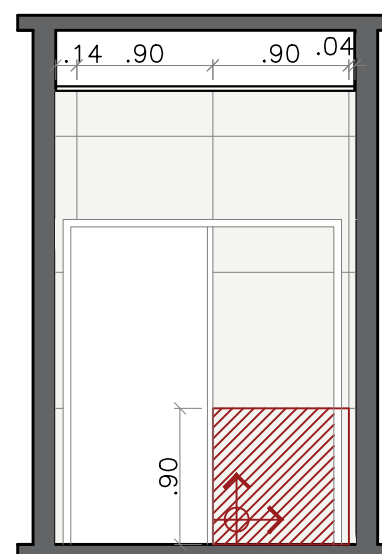

VISTA 08 - WC PCD
ESCALA 1:50

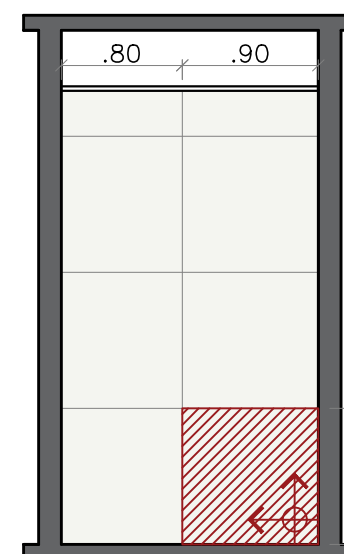

VISTA 09 - WC PCD
ESCALA 1:50

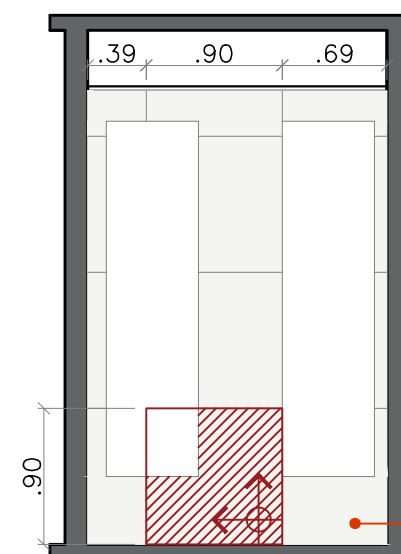

VISTA 10 - WC PCD
ESCALA 1:50

PORCELANATO ESMALTADO RETIFICADO ACABAMENTO NATURAL COM TEXTURA DE MÁRMORE E VARIAÇÃO VISUAL DE 28 faces; 90 X 90cm. Ref.: ORO BIANCO, PORTOBELLO. UTILIZAR REJUNTE EPÓXI QUARTZOLIT (1mm); COR: BRANCO BRILHANTE

OBS.: A INSTALAÇÃO DO FORRO DE GESSO DEVE SER FEITA **APÓS** A APLICAÇÃO DO REVESTIMENTO NA PAREDE, PARA EVITAR A OCORRÊNCIA DE TRINCHOS.



JUSTIÇA FEDERAL
Seção Judiciária da Paraíba

SECRETARIA ADMINISTRATIVA
NÚCLEO ADMINISTRAÇÃO PREDIAL

PROJETO: REFORMA - ESPAÇO SER (EDIFÍCIO SEDE JOÃO PESSOA)

DESENHOS: VISTAS 03, 04, 05, 06, 07, 08, 09, 10

ARQUITETAS: IZABELLA L. DE CARVALHO E VILÂNI H. S. M. ALVES

ESTAGIÁRIOS: KAINÃ DA SILVA E NÍVEA VIEIRA

REVISÃO: R0-INICIAL


ÁREA TOTAL DA INTERVENÇÃO: 235,38m²

ESCALA: 1/50


DATA: 17/04/2023

PRANCHA:

PP-04

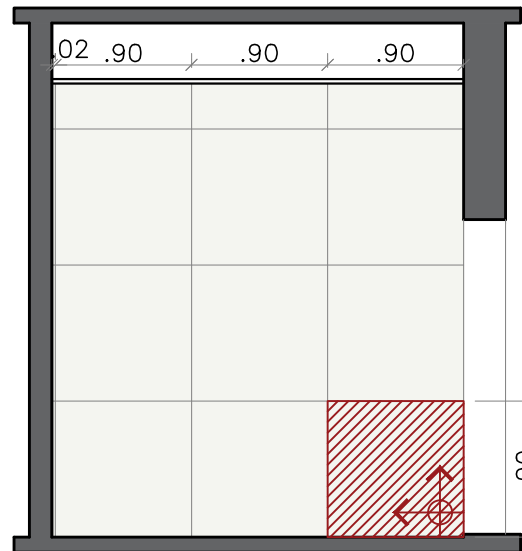


VISTA 11 - WC FEMININO
ESCALA 1:50

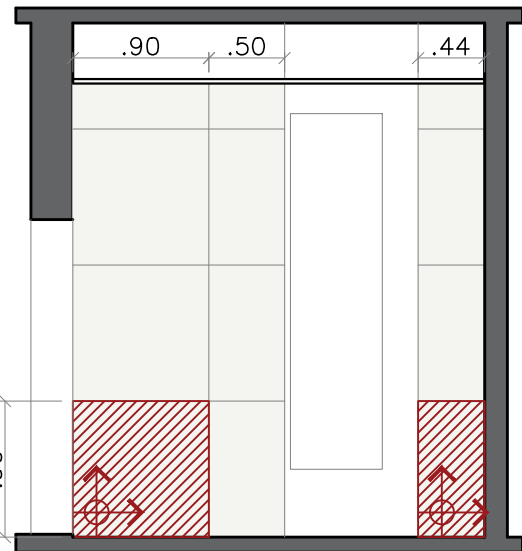


VISTA 12 - WC FEMININO
ESCALA 1:50

PORCELANATO ESMALTADO
RETIFICADO ACABAMENTO NATURAL
COM TEXTURA DE MÁRMORE E
VARIÇÃO VISUAL DE 28 faces; 90 X
90cm. Ref.: ORO BIANCO, PORTOBELLO.
UTILIZAR REJUNTE EPÓXI QUARTZOLIT
(1mm); COR: BRANCO BRILHANTE


ACABAMENTO DE MEIA ESQUADRIA
NAS QUINAS VIVAS

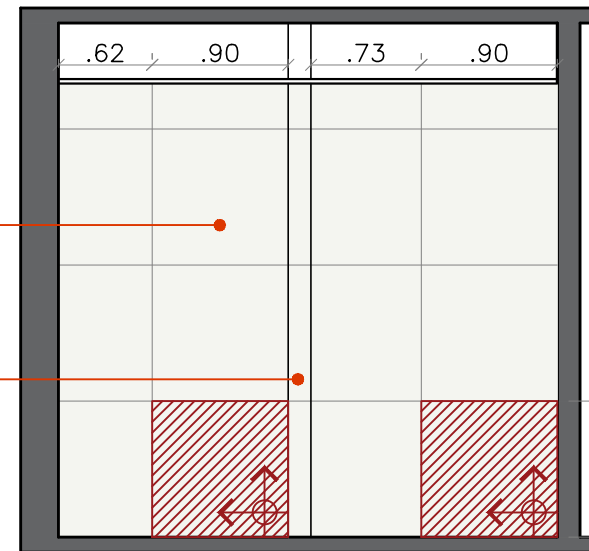

VISTA 13 - WC FEMININO
ESCALA 1:50

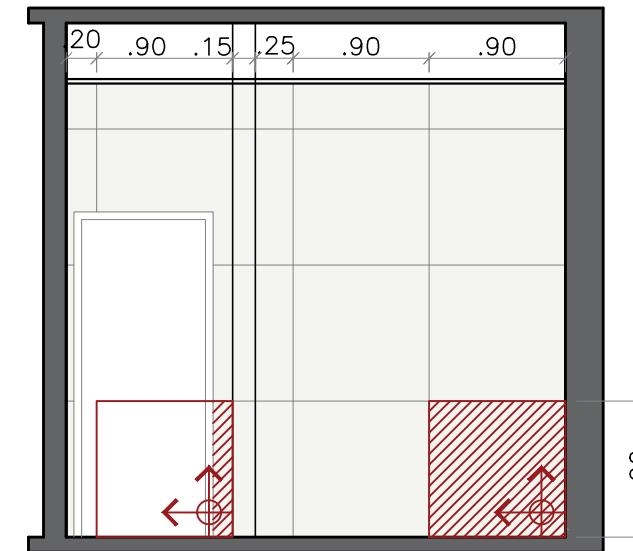


VISTA 14 - WC FEMININO
ESCALA 1:50

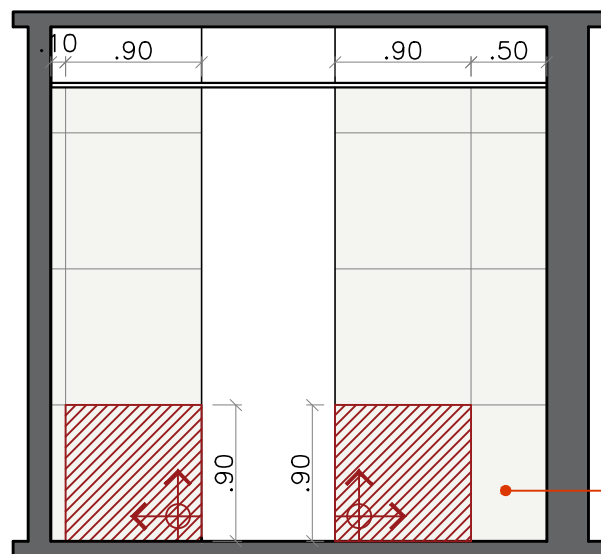


VISTA 15 - WC FEMININO
ESCALA 1:50

PORCELANATO ESMALTADO
RETIFICADO ACABAMENTO NATURAL
COM TEXTURA DE MÁRMORE E VARIÇÃO
VISUAL DE 28 faces; 90 X
90cm. Ref.: ORO BIANCO,
PORTOBELLO. UTILIZAR
REJUNTE EPÓXI
QUARTZOLIT (1mm); COR:
BRANCO BRILHANTE

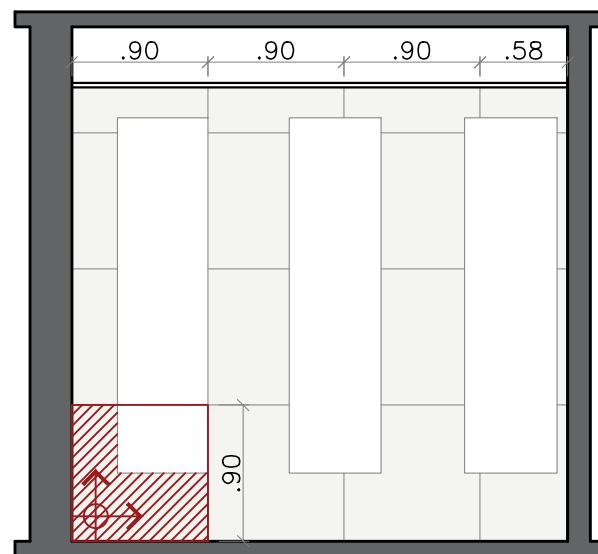


VISTA 16 - WC FEMININO
ESCALA 1:50

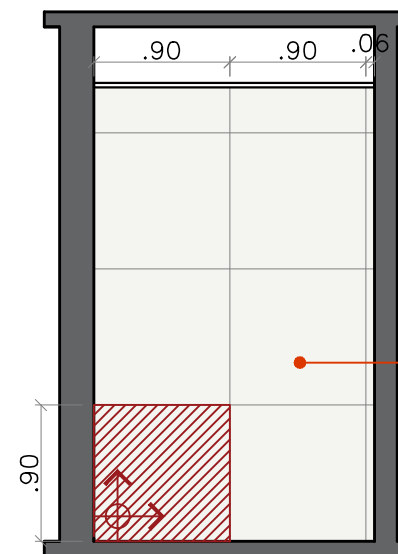

VISTA 17 - SALA EXPURGO
ESCALA 1:50

PORCELANATO ESMALTADO RETIFICADO
ACABAMENTO NATURAL COM TEXTURA DE
MÁRMORE E VARIÇÃO VISUAL DE 28 faces;
90 X 90cm. Ref.: ORO BIANCO, PORTOBELLO.
UTILIZAR REJUNTE EPÓXI QUARTZOLIT
(1mm); COR: BRANCO BRILHANTE

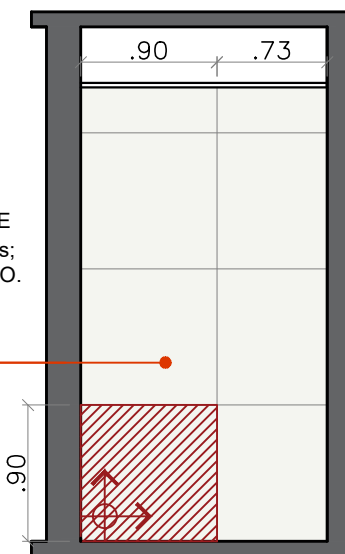


VISTA 18 - SALA EXPURGO
ESCALA 1:50

OBS.: A INSTALAÇÃO DO FORRO DE GESSO DEVE SER FEITA **APÓS** A APLICAÇÃO DO REVESTIMENTO NA PAREDE, PARA EVITAR A OCORRÊNCIA DE TRINCHOS.




JUSTIÇA FEDERAL
Seção Judiciária da Paraíba


SECRETARIA ADMINISTRATIVA NÚCLEO ADMINISTRAÇÃO PREDIAL	
PROJETO: REFORMA - ESPAÇO SER (EDIFÍCIO SEDE JOÃO PESSOA)	
DESENHOS: VISTAS 11, 12, 13, 14, 15, 16, 17, 18	
ARQUITETAS: IZABELLA L. DE CARVALHO E VILÂNI H. S. M. ALVES	
ESTAGIÁRIOS: KAINÃ DA SILVA E NÍVEA VIEIRA	
REVISÃO: R0-INICIAL	PRANCHA:
ÁREA TOTAL DA INTERVENÇÃO: 235,38m ²	PP-05
ESCALA: 1/50	DATA: 04/05/2023

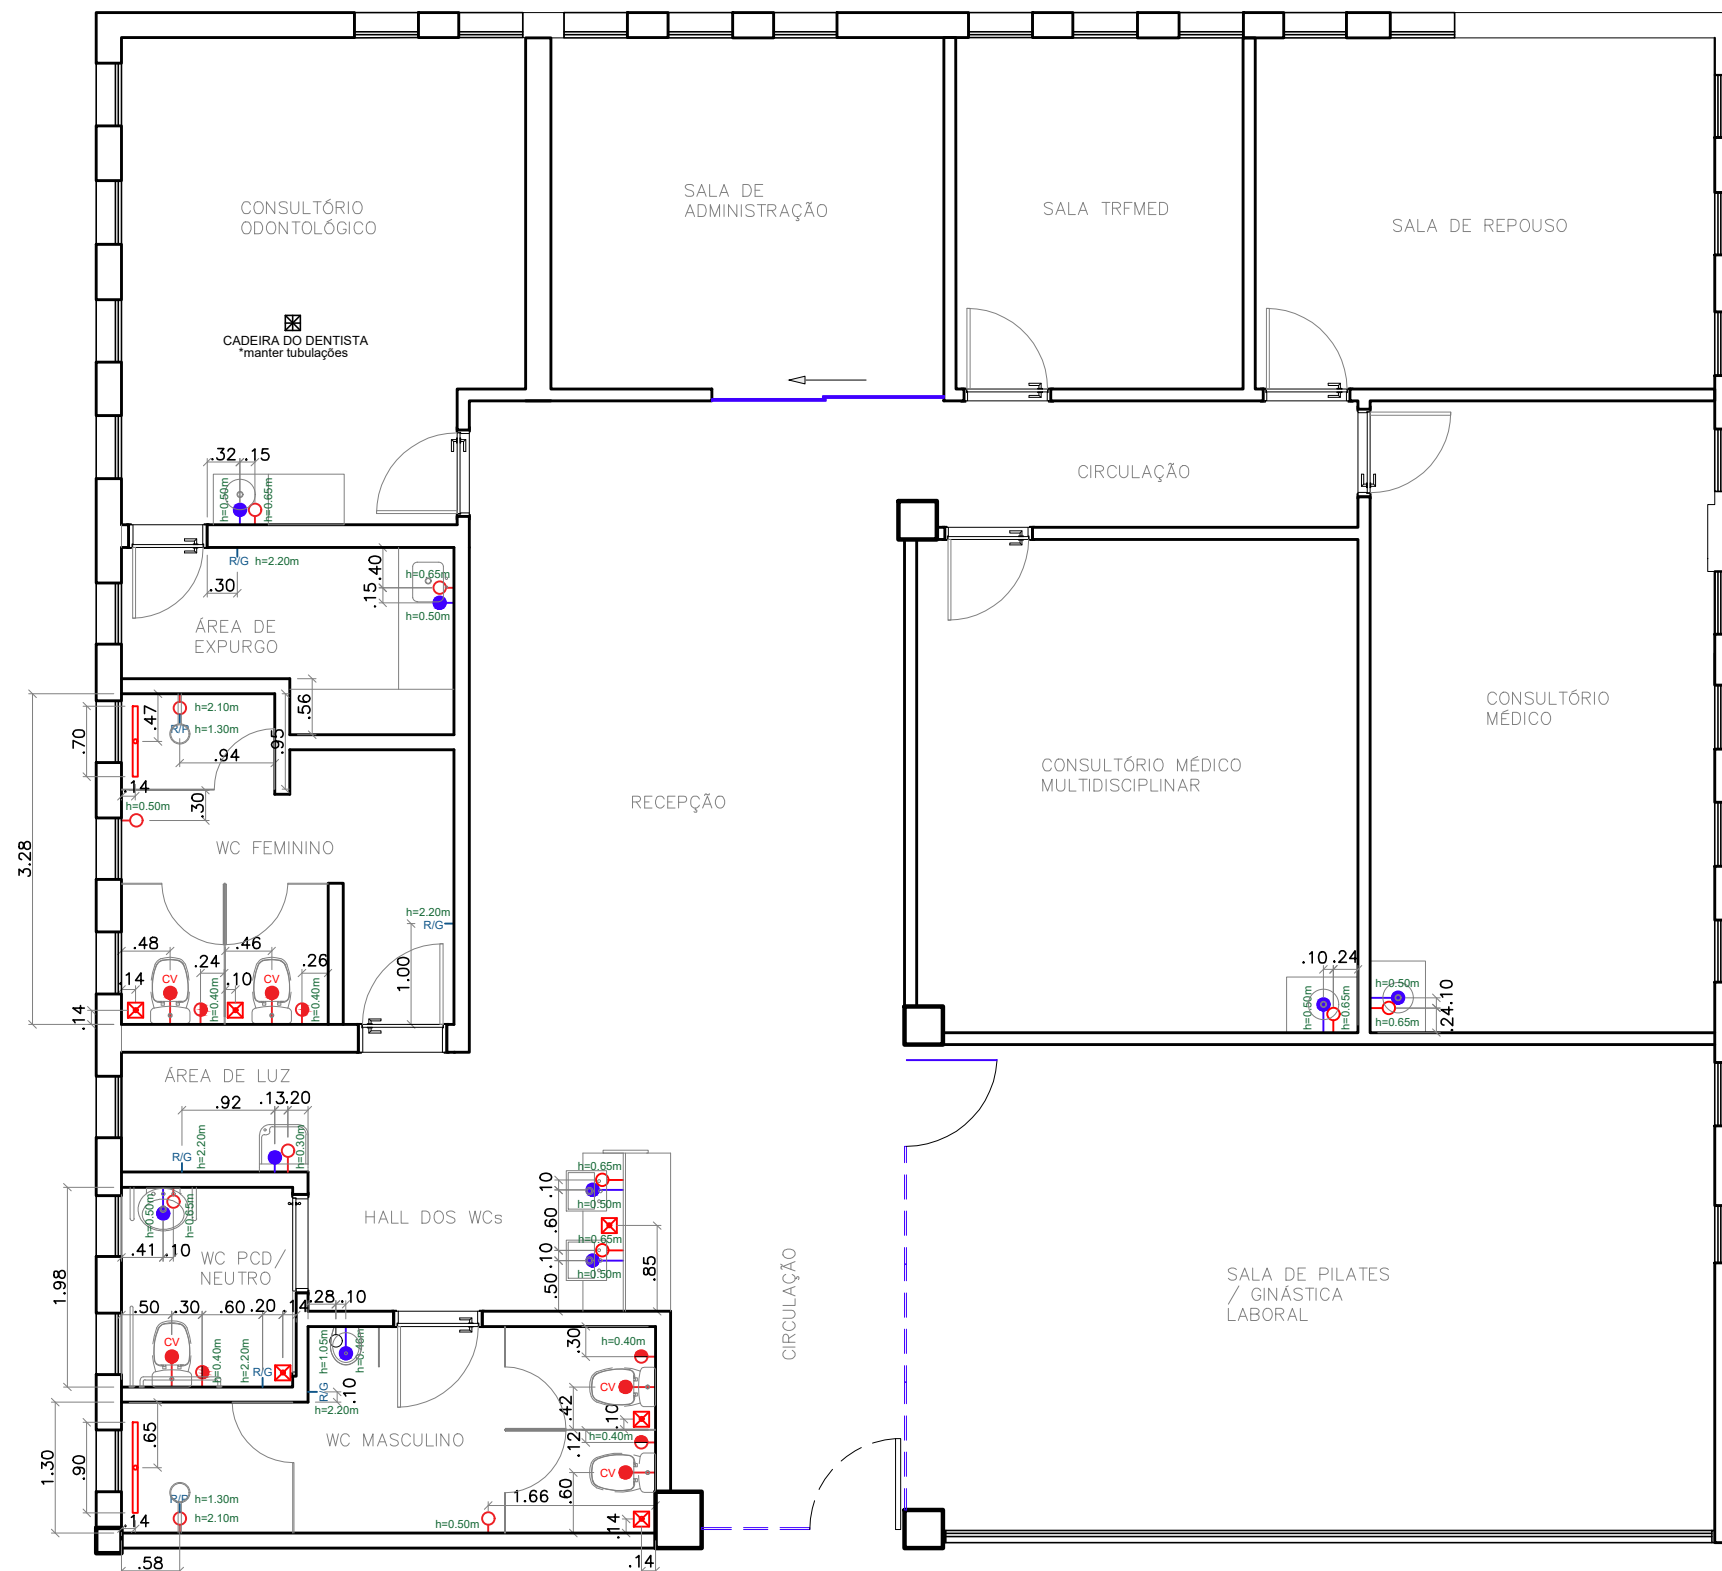

PLANTA BAIXA - PONTOS HIDROSSANITÁRIOS
ESCALA 1:75

LEGENDA	
	ÁGUA NA PAREDE (20mm)
	ÁGUA NA PAREDE (20mm) *PONTO PARA REGISTRO DESVIADOR 1/2"
	ESGOTO NA PAREDE (100mm)
	ESGOTO NO PISO (100mm)
	RALO LINEAR SIFONADO
	RALO CLICK QUADRADO (15cm)
	REGISTRO GERAL
	REGISTRO DE PRESSÃO
	COLUNA DE VENTILAÇÃO


 <p>JUSTIÇA FEDERAL Seção Judiciária da Paraíba</p>	SECRETARIA ADMINISTRATIVA NÚCLEO ADMINISTRAÇÃO PREDIAL	
	PROJETO: REFORMA - ESPAÇO SER (EDIFÍCIO SEDE JOÃO PESSOA)	
	DESENHO: PLANTA BAIXA - PONTOS HIDROSSANITÁRIOS	
	ARQUITETAS: IZABELLA L. DE CARVALHO E VILÂNI H. S. M. ALVES	
	ESTAGIÁRIOS: KAINÃ DA SILVA E NÍVEA VIEIRA	
	REVISÃO: R0-INICIAL	PRANCHA:
ÁREA TOTAL DA INTERVENÇÃO: 235,38m ²	PH-01	
ESCALA: 1/75	DATA: 04/05/2023	

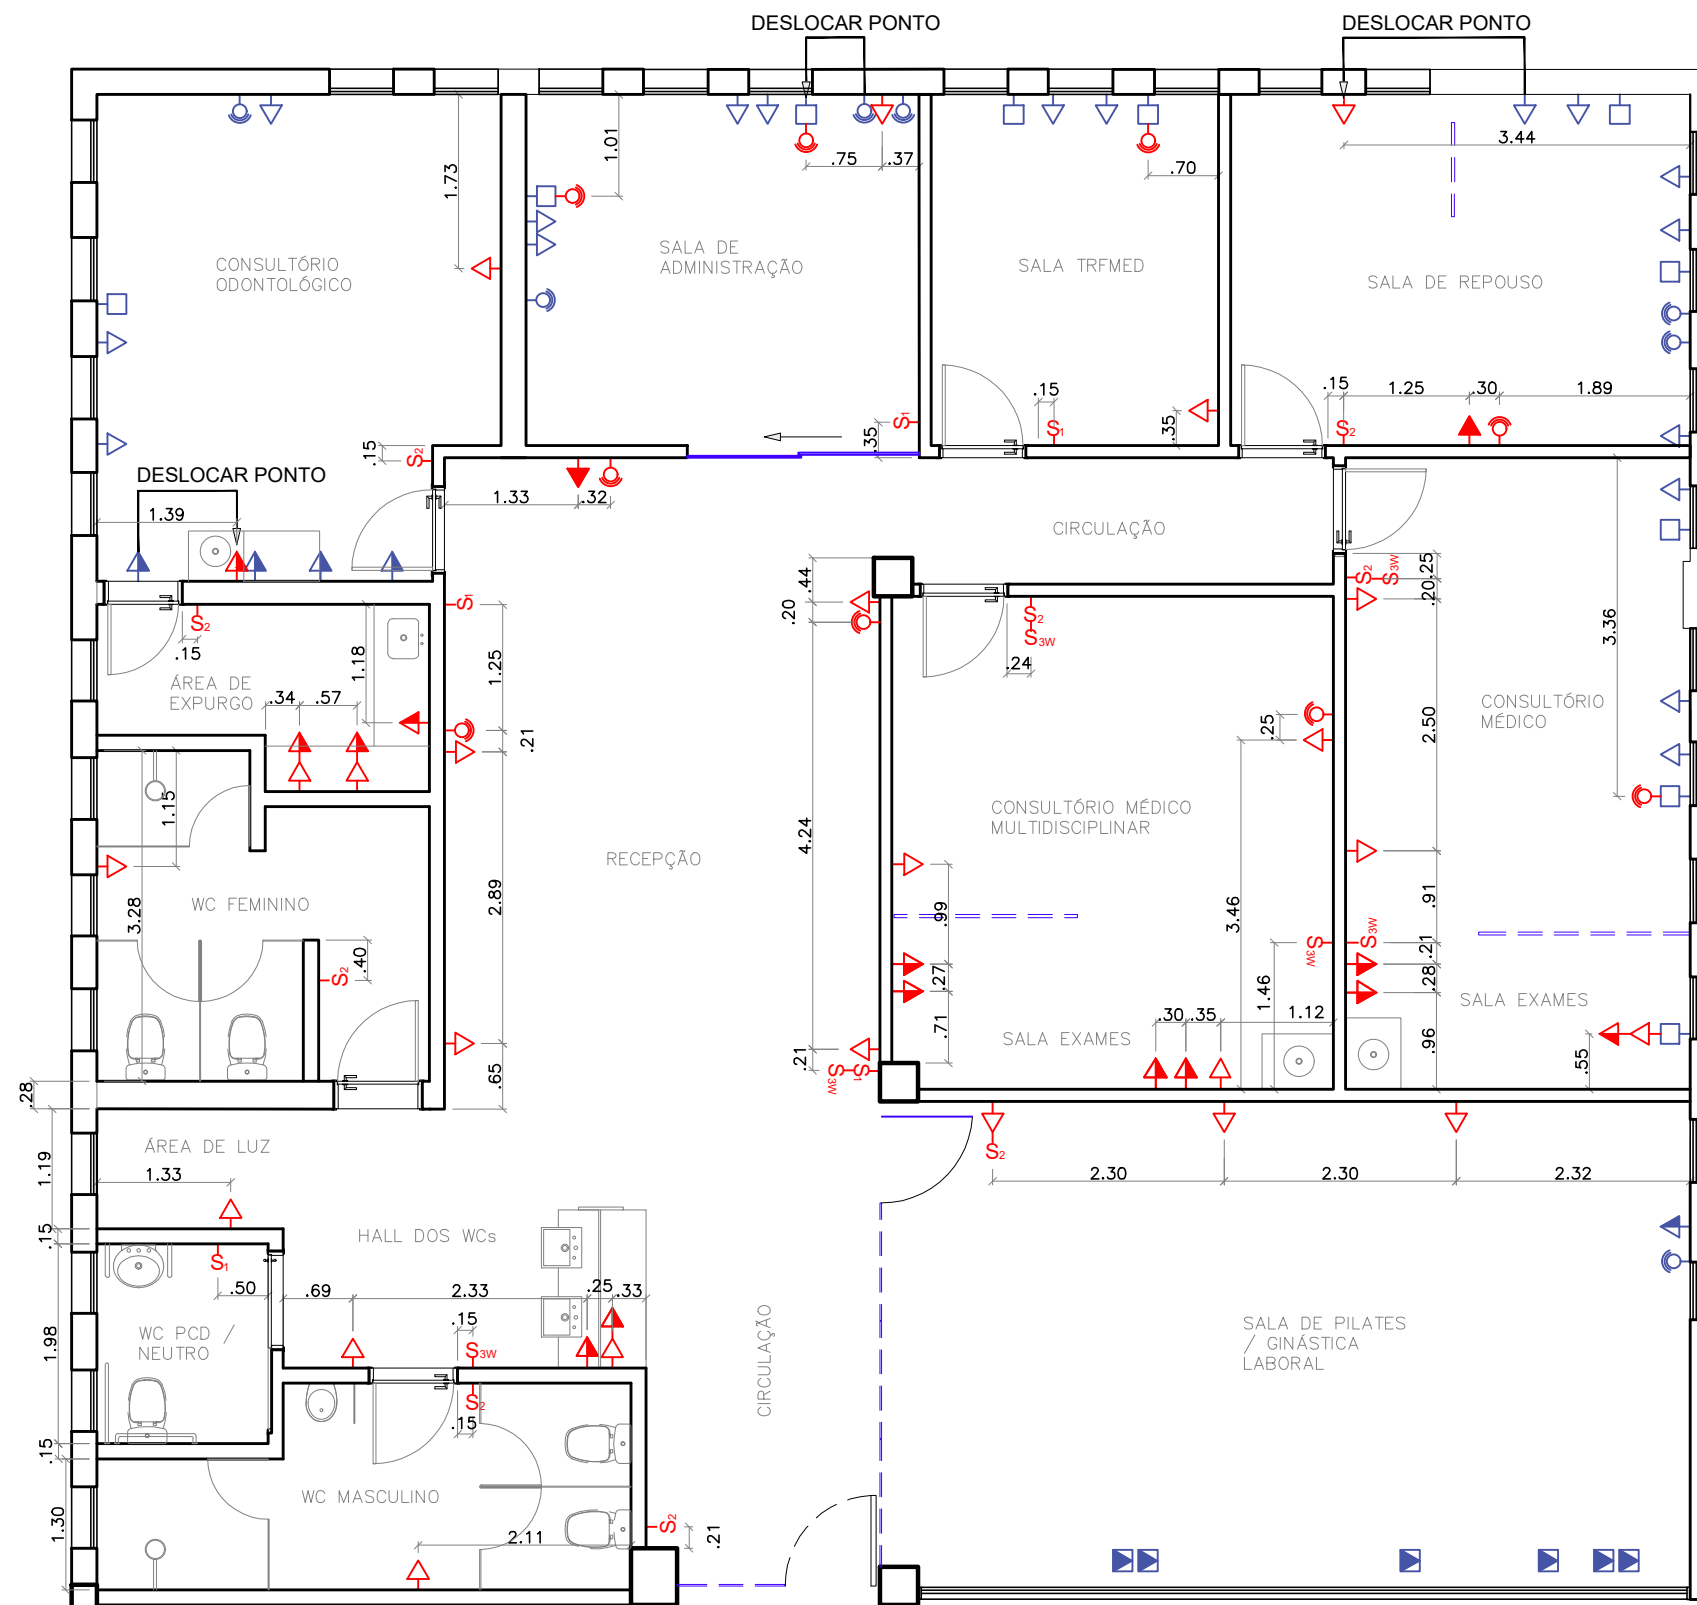

PLANTA BAIXA - PONTOS ELÉTRICOS
 ESCALA 1:75

LEGENDA	
	TOMADA BAIXA DUPLA (h = 0.50m)
	TOMADA MÉDIA DUPLA (h = 1.20m)
	TOMADA ALTA DUPLA (h = 1.80m)
	PONTO DE REDE DUPLO (h = 0.50m)
	TOMADA EXISTENTE
	TOMADA DE PISO EXISTENTE
	PONTO DE REDE EXISTENTE
	TAMPA CEGA EXISTENTE
	PONTO PARA INTERRUPTOR THREE WAY
	PONTO PARA INTERRUPTOR DE n SEÇÕES


<p>JUSTIÇA FEDERAL Seção Judiciária da Paraíba</p>	SECRETARIA ADMINISTRATIVA NÚCLEO ADMINISTRAÇÃO PREDIAL	
	PROJETO: REFORMA - ESPAÇO SER (EDIFÍCIO SEDE JOÃO PESSOA)	
	DESENHO: PLANTA BAIXA - PONTOS ELÉTRICOS	
	ARQUITETAS: IZABELLA L. DE CARVALHO E VILÂNI H. S. M. ALVES	
	ESTAGIÁRIOS: KAINÁ DA SILVA E NÍVEA VIEIRA	
	REVISÃO: R0-INICIAL	
ÁREA TOTAL DA INTERVENÇÃO: 235,38m ²	PRANCHA:	PEL-01
ESCALA: 1/75	DATA: 04/05/2023	

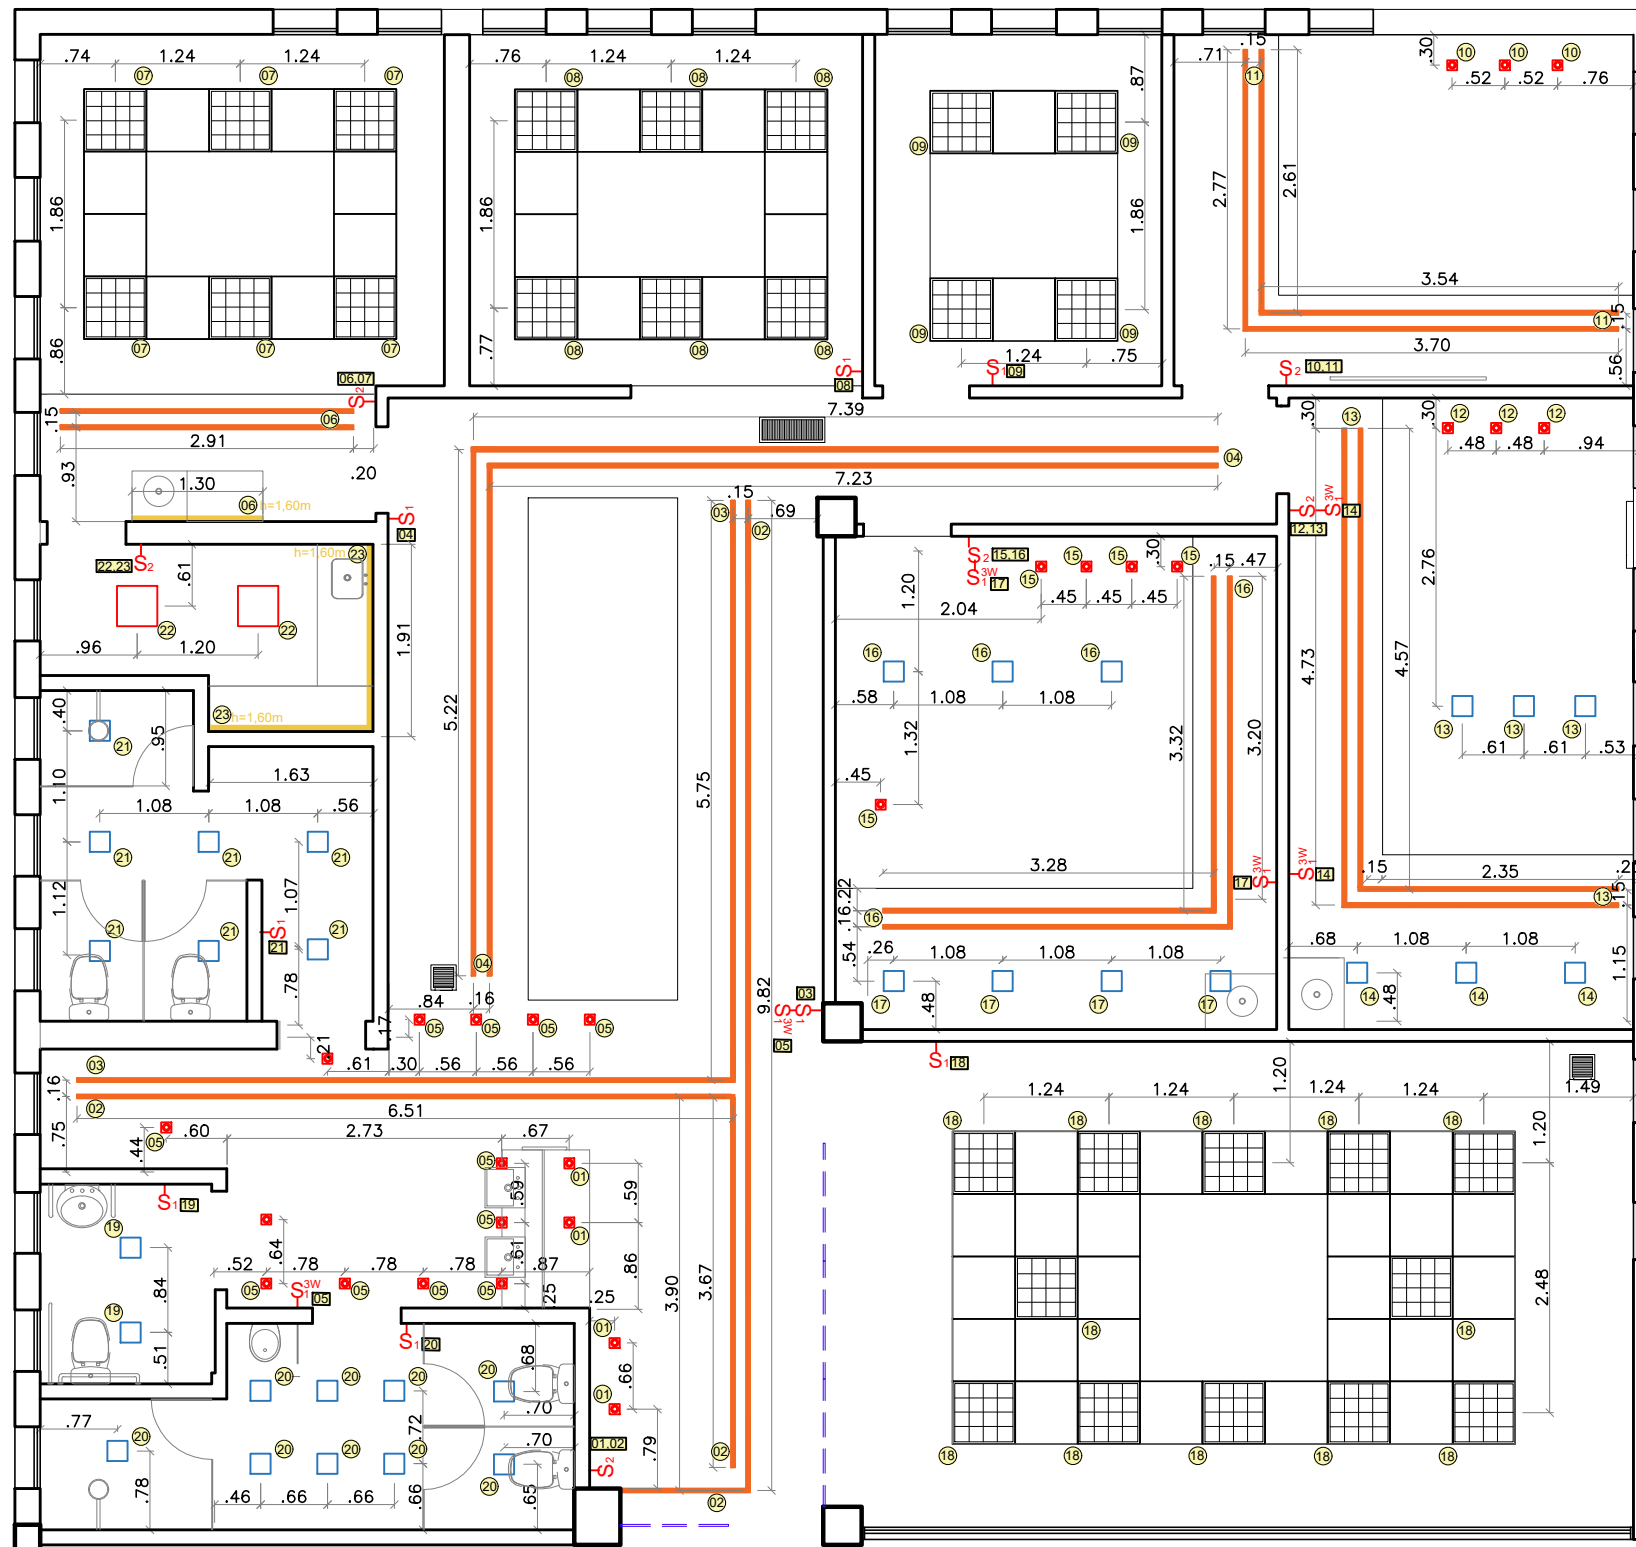


PLANTA BAIXA - ILUMINAÇÃO
ESCALA 1:75

LEGENDA	
	LUMINÁRIA QUADRADA ALETADA PARA 04 LÂMPADAS
	PAINEL DE EMBUTIR QUADRADO NO FRAME BIVOLT E27; 150 W; 6000K; 39,4 x 39,4 x 13,1cm - NEWLINE
	PAINEL DE EMBUTIR QUADRADO NO FRAME BIVOLT E27; 75 W; 6000K; 20,7 x 20,7 x 13,1cm - NEWLINE
	SPOT DE EMBUTIR NO FRAME II PAR20 BIVOLT E27; 50 W; 3000K; 9,6 x 9,6 x 13cm - NEWLINE
	PERFIL LINEAR EMBUTIR 12V 45mm BRANCO - COM LED DE 6000K - PORTOFINO
	PERFIL DE SOBREPOR DE CANTO SLIM 90° 16X16 PARA LED - 4500 K - COM DIFUSOR OPACO
	GRELHA DE INSUFLAMENTO VAT+DG 225X225mm
	GRELHA DE RETORNO VAT 525X225mm


<p>JUSTIÇA FEDERAL Seção Judiciária da Paraíba</p>	SECRETARIA ADMINISTRATIVA NÚCLEO ADMINISTRAÇÃO PREDIAL	
	PROJETO: REFORMA - ESPAÇO SER (EDIFÍCIO SEDE JOÃO PESSOA)	
	DESENHO: PLANTA BAIXA - ILUMINAÇÃO	
	ARQUITETAS: IZABELLA L. DE CARVALHO E VILÂNI H. S. M. ALVES	
	ESTAGIÁRIOS: KAINÁ DA SILVA E NÍVEA VIEIRA	
	REVISÃO: R0-INICIAL	PRANCHA:
ÁREA TOTAL DA INTERVENÇÃO: 235,38m ²	PI-01	
ESCALA: 1/75		

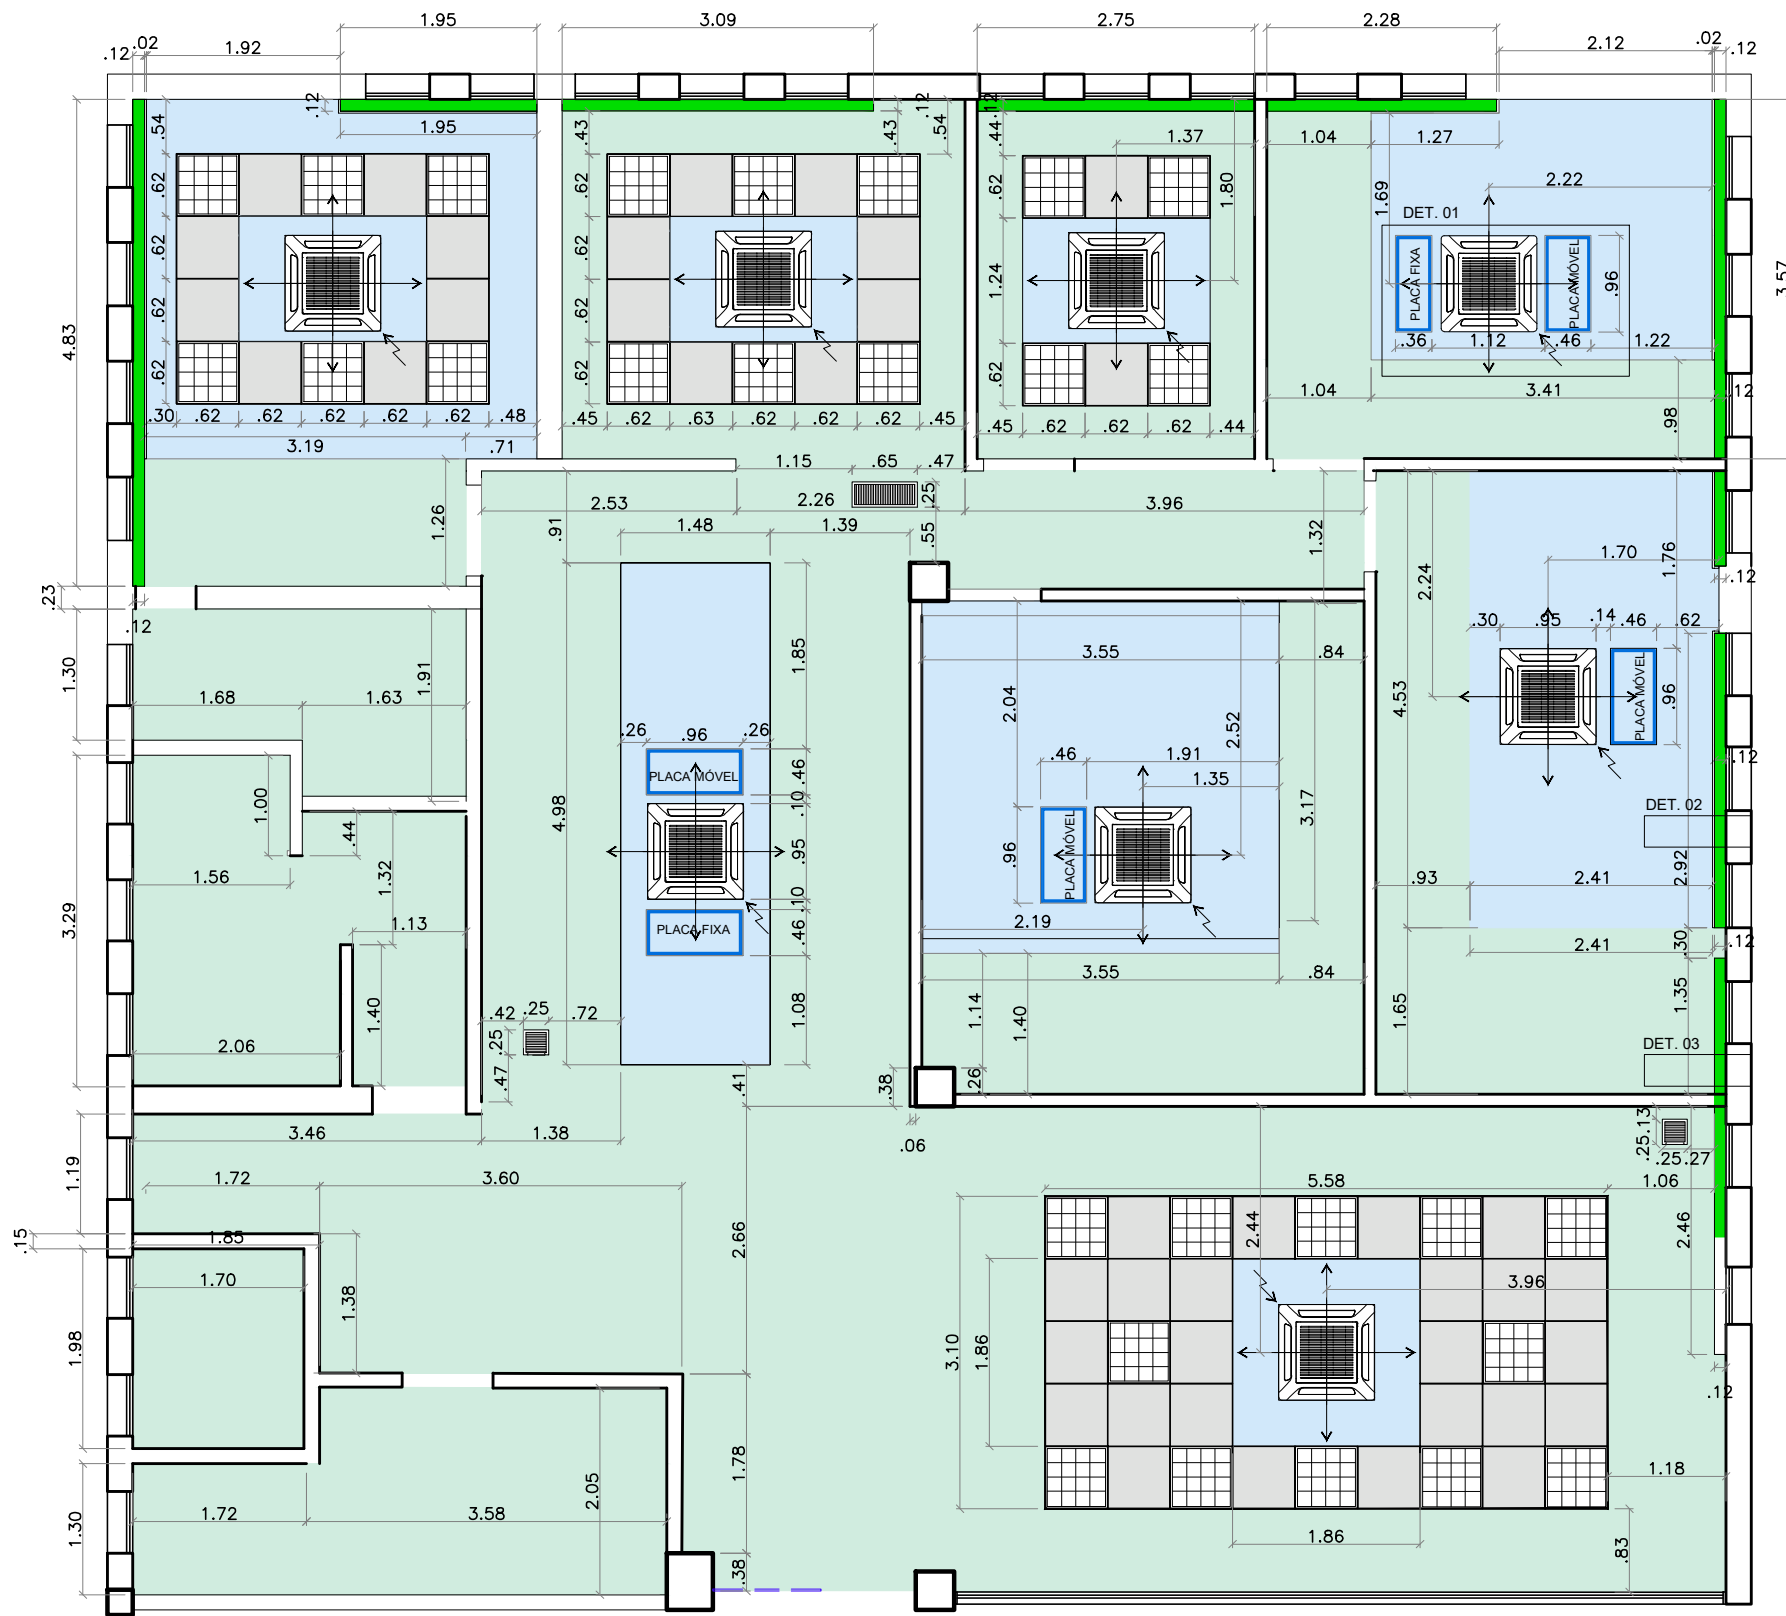


PLANTA BAIXA - FORRO/CLIMATIZAÇÃO
ESCALA 1:75

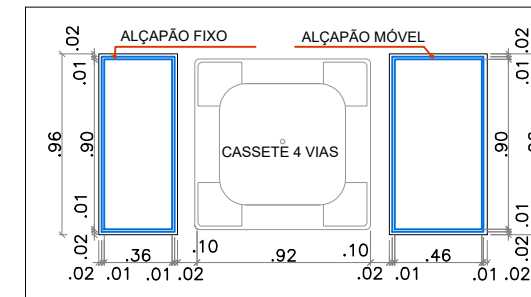


DETALHE 01 - ALÇAPÃO (PLANTA BAIXA)
ESCALA 1:40

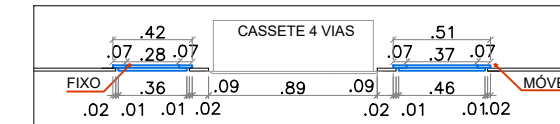

DETALHE 01 - ALÇAPÃO (CORTE)
ESCALA 1:40

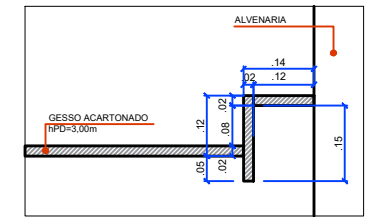

DETALHE 02 - CORTINEIRO
ESCALA 1:15

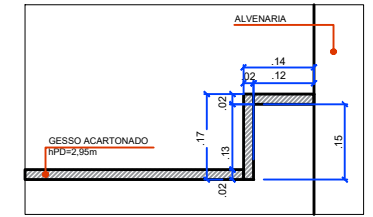

DETALHE 03 - CORTINEIRO
ESCALA 1:15

OBS.: A INSTALAÇÃO DO FORRO DE GESSO DEVE SER FEITA APÓS A APLICAÇÃO DO REVESTIMENTO NA PAREDE, PARA EVITAR A OCORRÊNCIA DE TRINCHOS.

LEGENDA	
	FORRO ACÚSTICO MINERAL - 62 x 62cm Altura do PD=3,00m
	FORRO DE GESSO ACARTONADO Altura do PD=3,00m
	FORRO DE GESSO ACARTONADO Altura do PD=2,95m
	CORTINEIRO L=0,12m / h=0,15m
	LUMINÁRIA QUADRADA ALETADA PARA 04 LÂMPADAS
	GRELHA DE INSUFLAMENTO VAT+DG 225X225mm
	GRELHA DE RETORNO VAT 525X225mm
	AR CONDICIONADO CASSETE 04 VIAS



JUSTIÇA FEDERAL
Seção Judiciária da Paraíba

SECRETARIA ADMINISTRATIVA
NÚCLEO ADMINISTRAÇÃO PREDIAL

PROJETO: REFORMA - ESPAÇO SER (EDIFÍCIO SEDE JOÃO PESSOA)

DESENHO: PLANTA BAIXA - FORRO

ARQUITETAS: IZABELLA L. DE CARVALHO E VILÂNI H. S. M. ALVES

ESTAGIÁRIOS: KAINÃ DA SILVA E NÍVEA VIEIRA

REVISÃO: R0-INICIAL


ÁREA TOTAL DA INTERVENÇÃO: 235,38m²

ESCALA: INDICADAS

DATA: 04/05/2023


PRANCHA:


PF-01

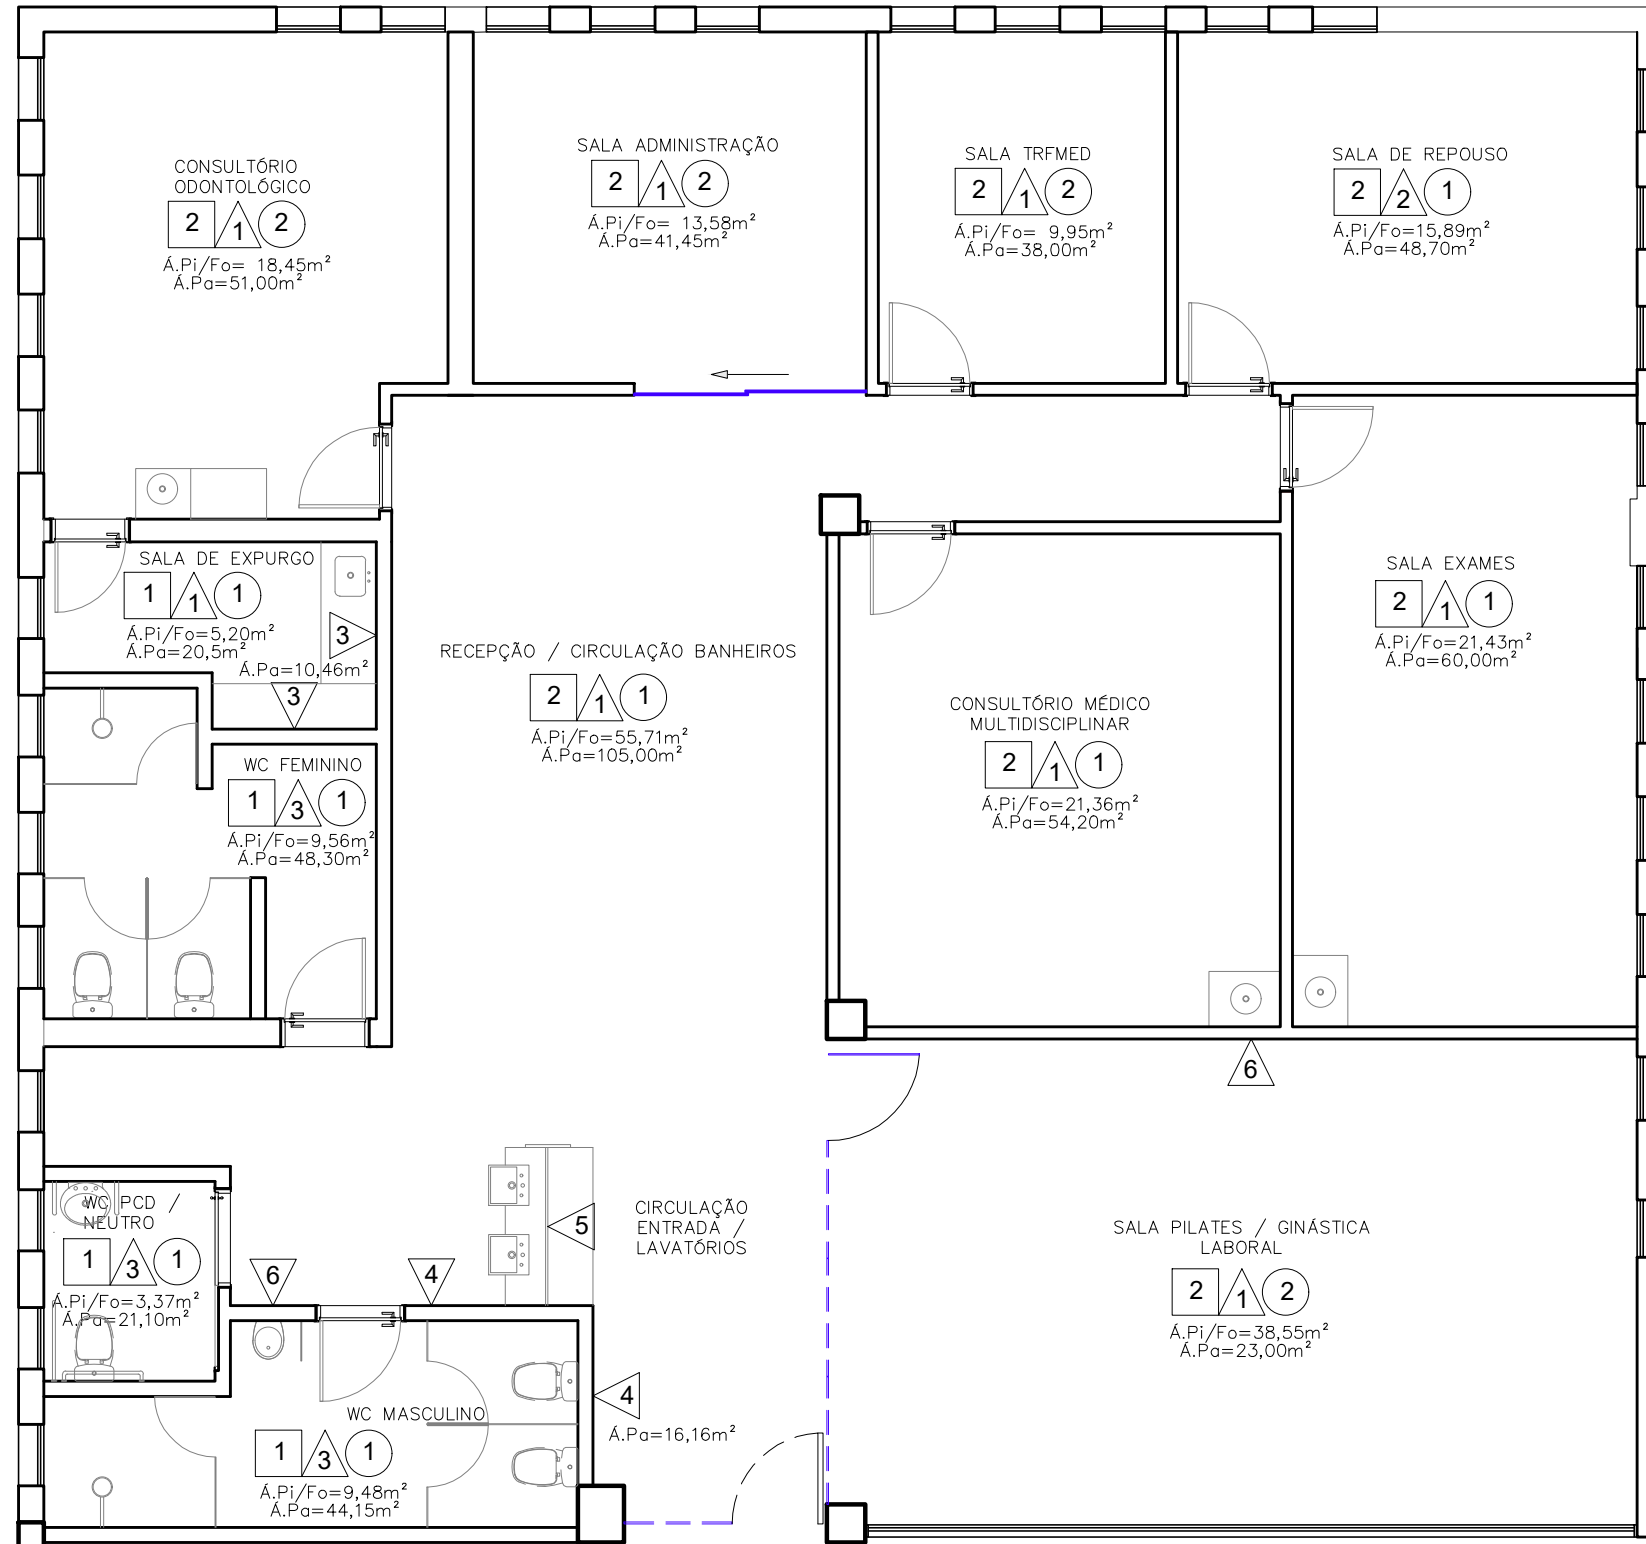

LEGENDA ACABAMENTOS	
<input type="checkbox"/>	PISO
1	PORCELANATO ESMALTADO RETIFICADO ACABAMENTO NATURAL E VARIAÇÃO VISUAL DE 20 faces; 80 X 80cm. Ref.: HIT FENDI, PORTOBELLO. UTILIZAR REJUNTE EPÓXI QUARTZOLIT (1mm); COR: CINZAPLATINA
2	PISO VINÍLICO EM REGUA RÚSTICO; LINHA AMBIENTA; COR: CEDRO; 3X184X950mm; TARKETT (SOBRE PISO CIMENTADO LISO)
<input type="checkbox"/>	PAREDE
1	PINTURA LÁTEX PVA; COR: BRANCO NEVE COM ACABAMENTO FOSCO; CORAL, SUVINIL OU LUXOR
2	PINTURA LÁTEX PVA; COR: AREIA COM ACABAMENTO FOSCO; CORAL, SUVINIL OU LUXOR
3	PORCELANATO ESMALTADO RETIFICADO ACABAMENTO NATURAL COM TEXTURA DE MÁRMORE E VARIAÇÃO VISUAL DE 28 faces; 90 X 90cm. Ref.: ORO BIANCO, PORTOBELLO; REJUNTE EPÓXI QUARTZOLIT (1mm); COR: BRANCO BRILHANTE
4	PORCELANATO GL NERO REALE HD PO (SUPERFÍCIE POLIDA); COR: PRETA COM ACABAMENTO RETIFICADO; 840X840mm; ELIZABETH; REJUNTE EPÓXI QUARTZOLIT (1mm); COR: PRETO GRAFITE
5	PAINEL VAZADO EM MDF HIDRÓFUGO RECORTADO A LASER COM PINTURA EM LACA PU FOSCA FENDI; 1650 x 2100 x 50mm
6	ESPELHO CRISTAL LAPIDADO (6mm) COLADO SOBRE MDF CRU (15mm); VERIFICAR PRANCHA DE DETALHAMENTO
<input type="checkbox"/>	TETO
1	GESSO ACARTONADO LISO COM ACABAMENTO EM PINTURA LÁTEX PVA; COR: BRANCO NEVE COM ACABAMENTO FOSCO
2	FORRO ACÚSTICO MINERAL ARMSTRONG DUNE - 3428 BRANCO; 625 x 625 x 15mm; HUNTER DOUGLAS


PLANTA BAIXA - ACABAMENTOS
ESCALA 1:75

 <p>JUSTIÇA FEDERAL Seção Judiciária da Paraíba</p>	SECRETARIA ADMINISTRATIVA NÚCLEO ADMINISTRAÇÃO PREDIAL	
	PROJETO: REFORMA - ESPAÇO SER (EDIFÍCIO SEDE JOÃO PESSOA)	
	DESENHO: PLANTA BAIXA - ACABAMENTOS	
	ARQUITETAS: IZABELLA L. DE CARVALHO E VILÂNI H. S. M. ALVES	
	ESTAGIÁRIOS: KAINÃ DA SILVA E NÍVEA VIEIRA	
	REVISÃO: R0-INICIAL	PRANCHA:
ÁREA TOTAL DA INTERVENÇÃO: 235,38m ²	PAC-01	
ESCALA: 1/75	DATA: 04/05/2023	

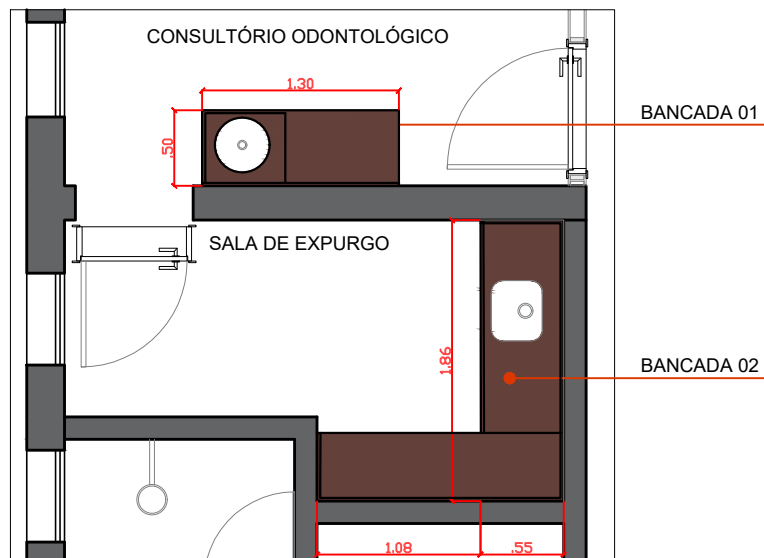


DETALHAMENTO - BANCADAS CONS. ODONT.
ESCALA 1:50

BANCADA 01
ESCALA 1:50

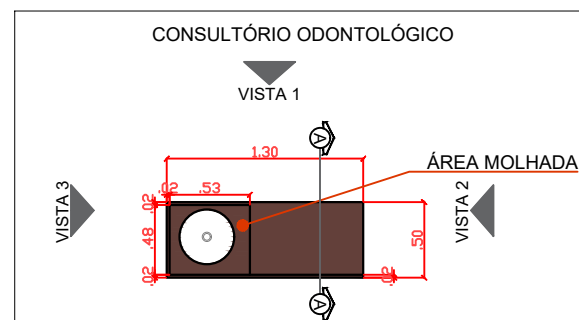

PLANTA BAIXA
*BANCADA EM GRANITO CAFÉ IMPERIAL
*PREVER CORTE PARA INSTALAÇÃO DA CUBA DE ACORDO COM AS ESPECIFICAÇÕES DO FABRICANTE

BANCADA 02
ESCALA 1:50

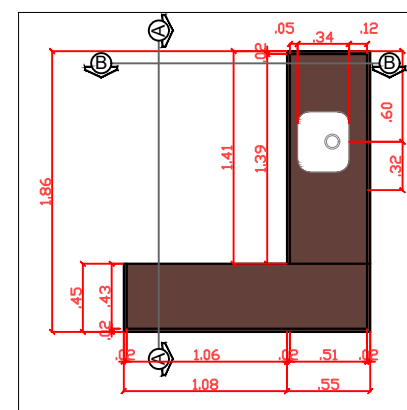

PLANTA BAIXA
*BANCADA EM GRANITO CAFÉ IMPERIAL
*PREVER CORTE PARA INSTALAÇÃO DA CUBA DE ACORDO COM AS ESPECIFICAÇÕES DO FABRICANTE

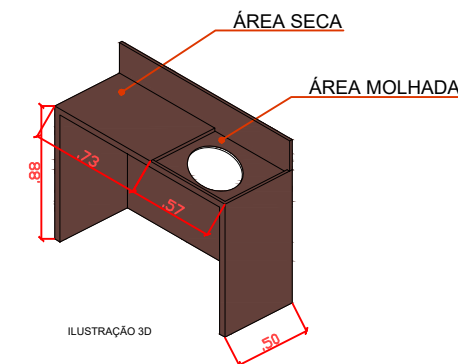
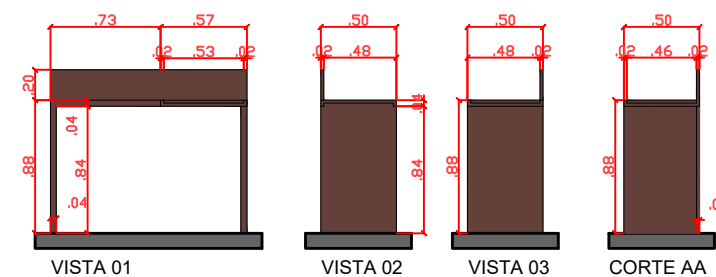


ILUSTRAÇÃO 3D



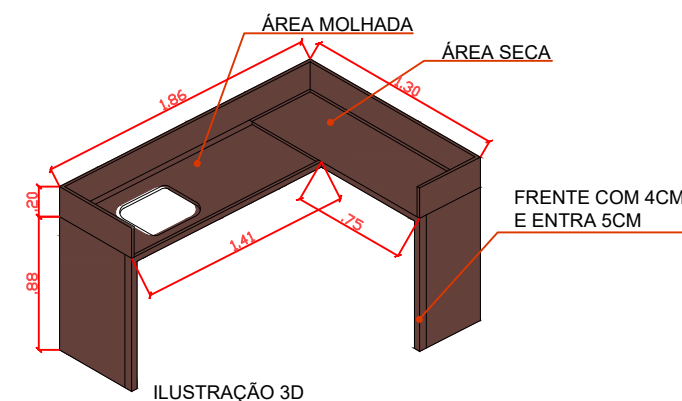



ILUSTRAÇÃO 3D


DETALHAMENTO - BANCADAS CONSULTÓRIOS
ESCALA 1:50

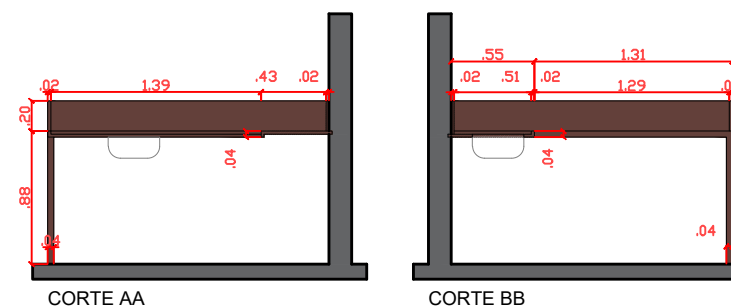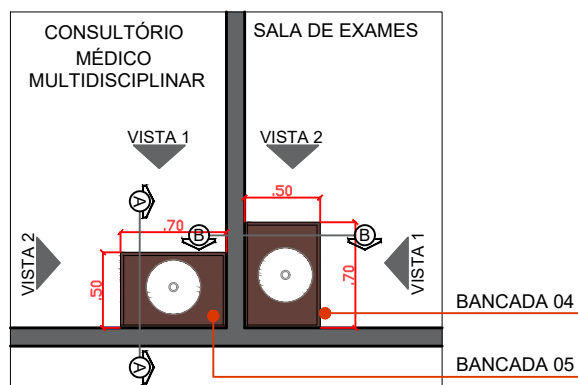

PLANTA BAIXA
*BANCADA EM GRANITO CAFÉ IMPERIAL
*PREVER CORTE PARA INSTALAÇÃO DA CUBA DE ACORDO COM AS ESPECIFICAÇÕES DO FABRICANTE


BANCADAS 04 E 05
ESCALA 1:50

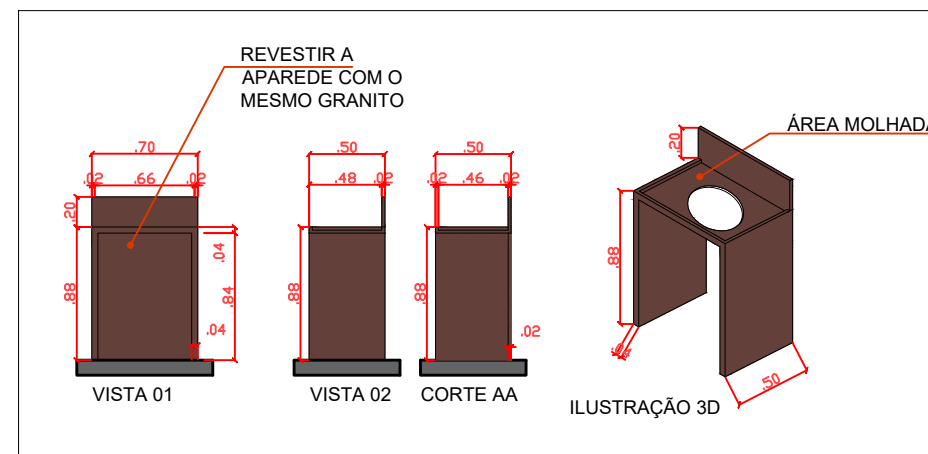


 <p>JUSTIÇA FEDERAL Seção Judiciária da Paraíba</p>	SECRETARIA ADMINISTRATIVA NÚCLEO ADMINISTRAÇÃO PREDIAL	
	PROJETO: REFORMA - ESPAÇO SER (EDIFÍCIO SEDE JOÃO PESSOA)	
	DESENHO: DETALHAMENTO DE BANCADA	
	ARQUITETAS: IZABELLA L. DE CARVALHO E VILÂNI H. S. M. ALVES	
	ESTAGIÁRIOS: KAINÃ DA SILVA E NÍVEA VIEIRA	
	REVISÃO: R0-INICIAL	PRANCHA:
ÁREA TOTAL DA INTERVENÇÃO: 235,38m ²	PDB-01	
ESCALA: 1/50	DATA: 04/05/2023	

DETALHAMENTO - BANCADA 03


ESCALA 1:20

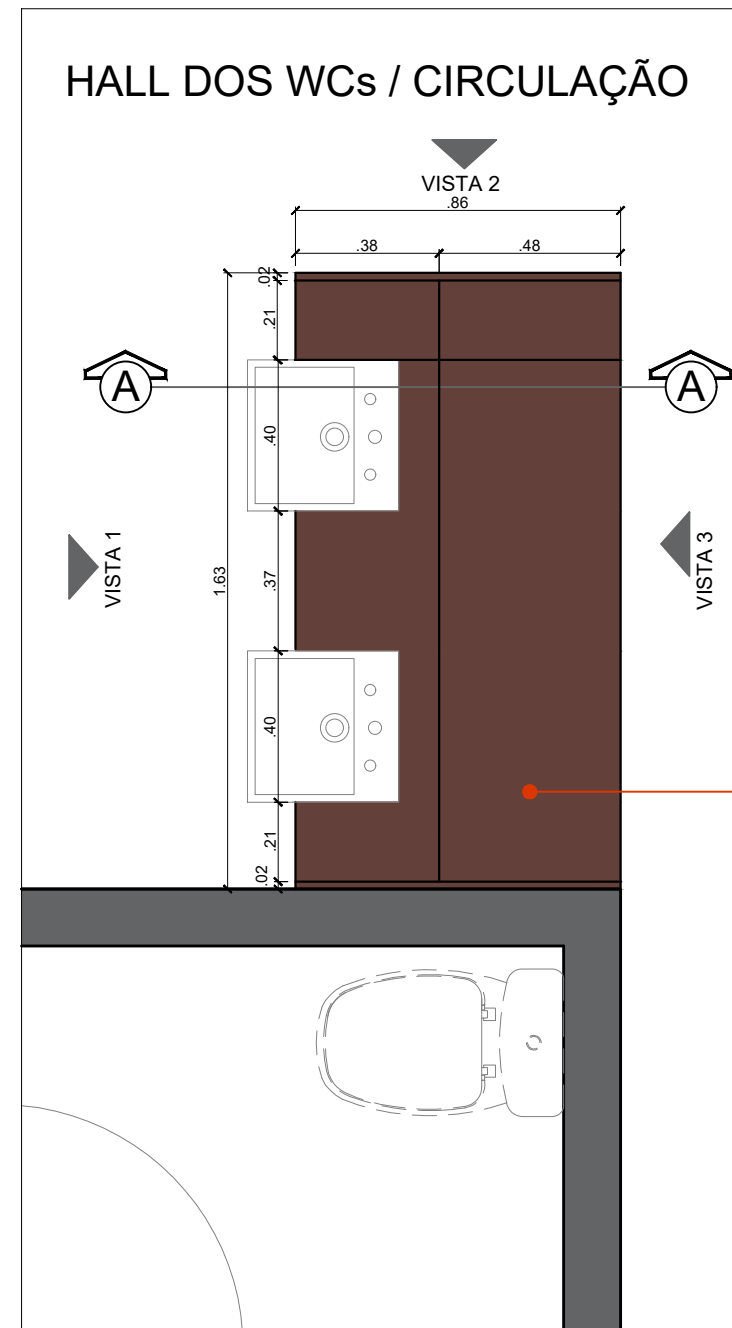


VISTA SUPERIOR

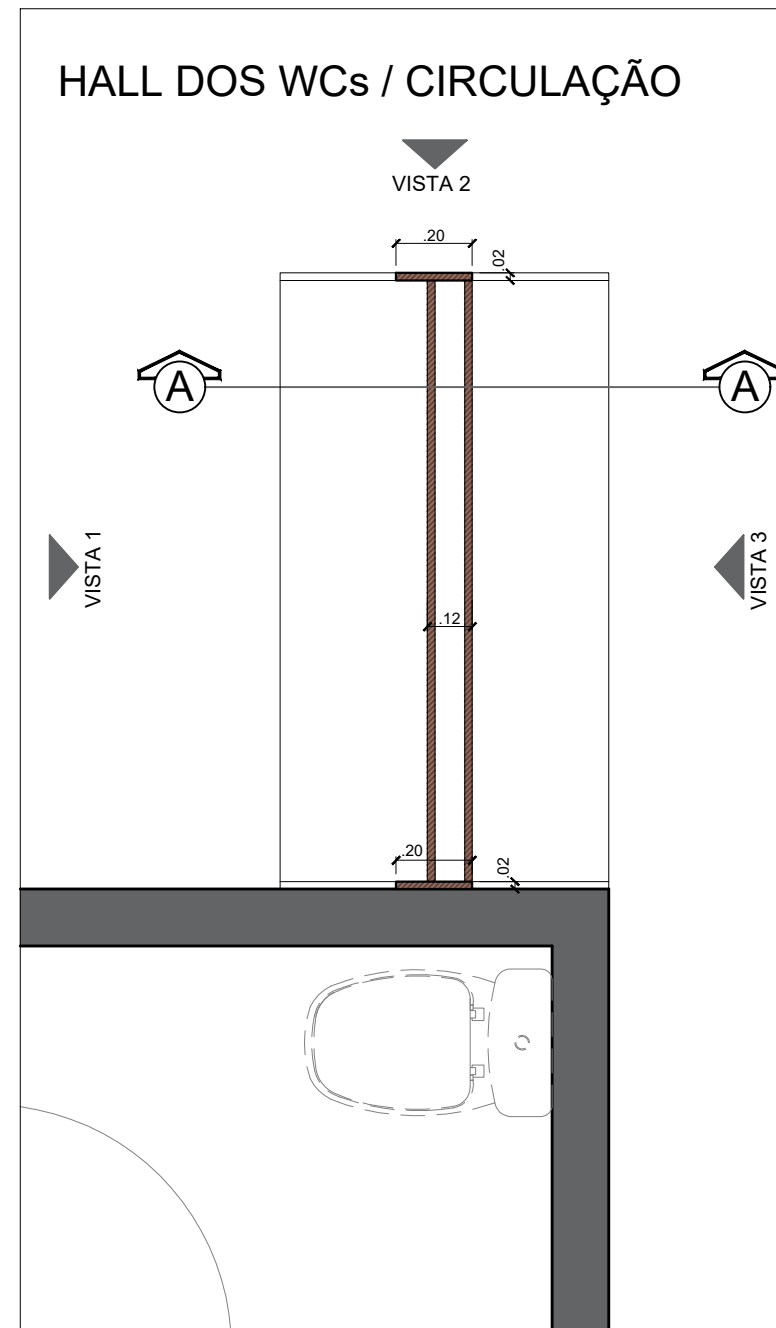

PLANTA BAIXA

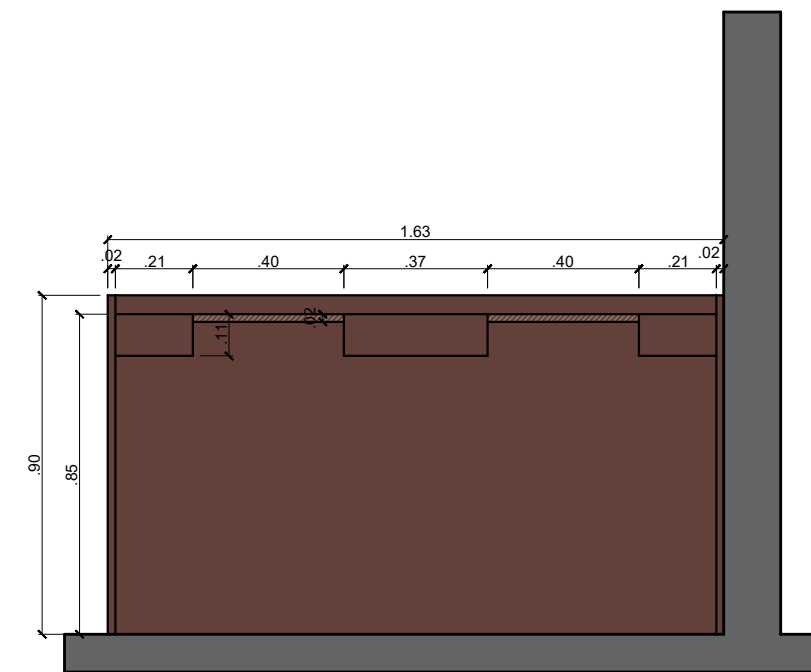


VISTA 01

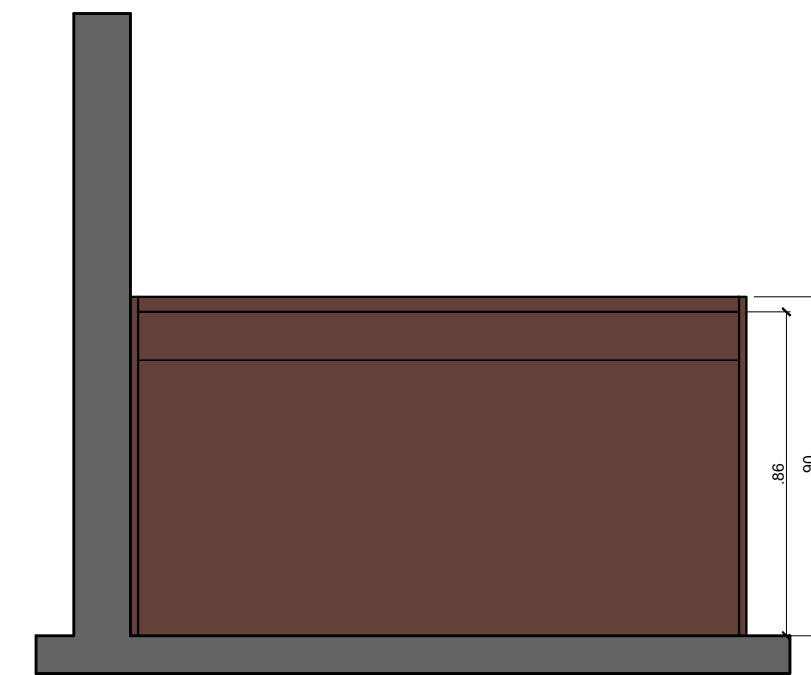


VISTA 03

***BANCADA EM GRANITO CAFÉ IMPERIAL**
***PREVER CORTE PARA INSTALAÇÃO DA CUBA DE**
ACORDO COM AS ESPECIFICAÇÕES DO FABRICANTE

 JUSTIÇA FEDERAL Seção Judiciária da Paraíba	SECRETARIA ADMINISTRATIVA NÚCLEO ADMINISTRAÇÃO PREDIAL	
	PROJETO: REFORMA - ESPAÇO SER (EDIFÍCIO SEDE JOÃO PESSOA)	
	DESENHO: DETALHAMENTO DE BANCADA	
	ARQUITETAS: IZABELLA L. DE CARVALHO E VILÂNI H. S. M. ALVES	
	ESTAGIÁRIOS: KAINÃ DA SILVA E NÍVEA VIEIRA	
	REVISÃO: R0-INICIAL	PRANCHA:
ÁREA TOTAL DA INTERVENÇÃO: 235,38m ²	PDB-02	
ESCALA: 1/20	DATA: 04/05/2023	

DETALHAMENTO - BANCADA 03

ESCALA 1:20

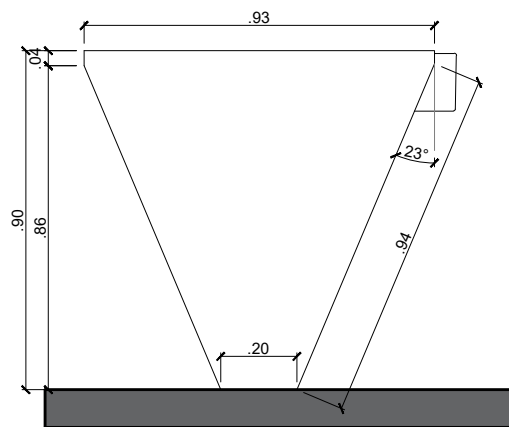

VISTA 02

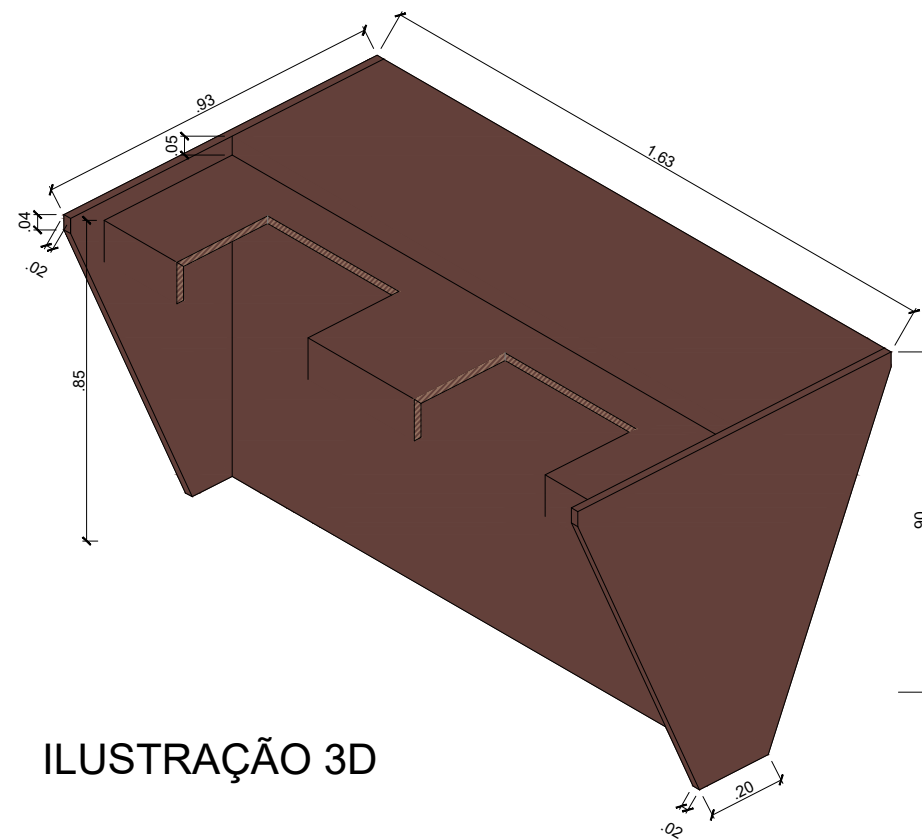


ILUSTRAÇÃO 3D


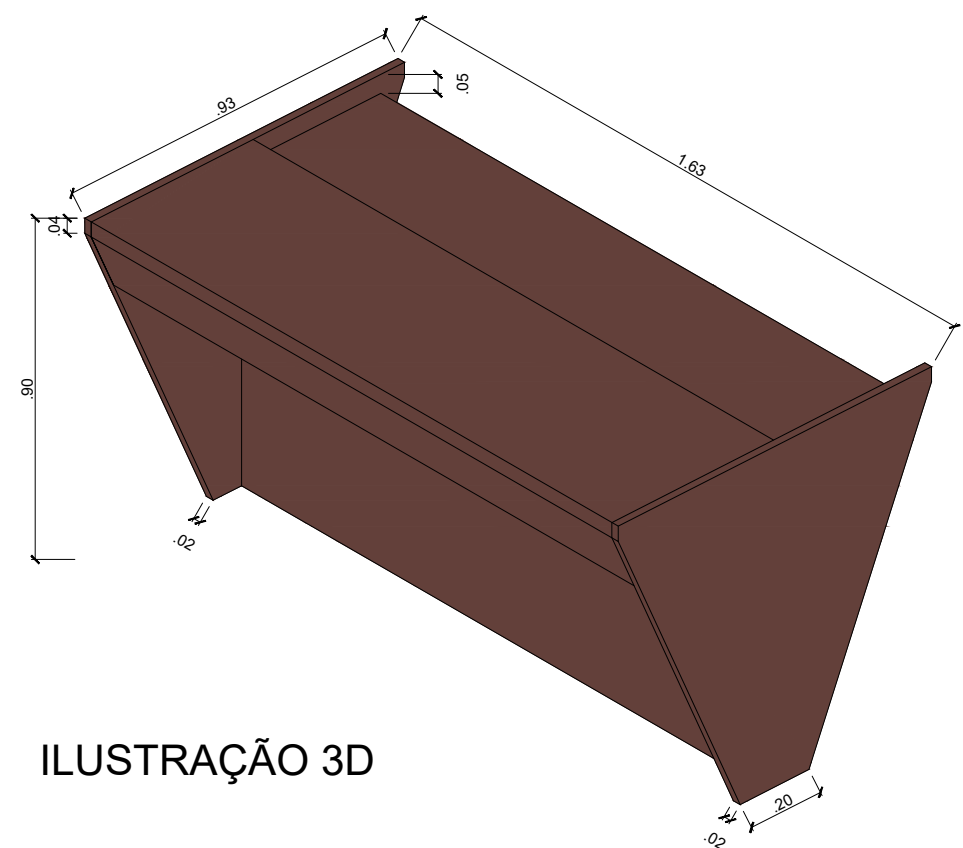



ILUSTRAÇÃO 3D

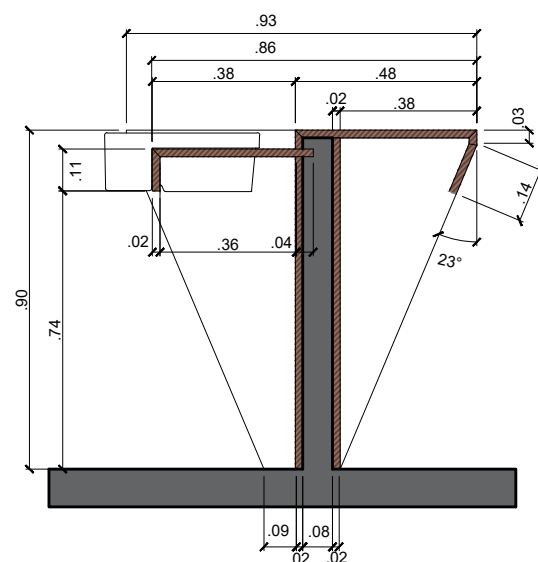

CORTE AA

 <p>JUSTIÇA FEDERAL Seção Judiciária da Paraíba</p>	SECRETARIA ADMINISTRATIVA NÚCLEO ADMINISTRAÇÃO PREDIAL	
	PROJETO: REFORMA - ESPAÇO SER (EDIFÍCIO SEDE JOÃO PESSOA)	
	DESENHO: DETALHAMENTO DE BANCADA	
	ARQUITETAS: IZABELLA L. DE CARVALHO E VILÂNI H. S. M. ALVES	
	ESTAGIÁRIOS: KAINÃ DA SILVA E NÍVEA VIEIRA	
	REVISÃO: R0-INICIAL	PRANCHA:
ÁREA TOTAL DA INTERVENÇÃO: 235,38m ²	PDB-03	
ESCALA: 1/20	DATA: 04/05/2023	