

ÁREA MOLHADA 01

ÁREA MOLHADA 02

ÁREA MOLHADA 03

ÁREA MOLHADA 04

ÁREA MOLHADA 05

ÁREA MOLHADA 06

PLANTA BAIXA - 1º E 2º ANDAR
VARA FISCAL
esc 1:100



JUSTIÇA FEDERAL
Seção Judiciária da Paraíba

SECRETARIA ADMINISTRATIVA
NÚCLEO ADMINISTRAÇÃO PREDIAL

PROJETO ARQUITETURA JFPB - DUO CORPORATE TOWERS

DESENHO: 1º e 2º PAV. | ÁREAS MOLHADAS


ESCALA: 1/100

DATA: 30/06/2018

PRANCHA:


REVISÃO:
R0-INICIAL
R1-MUDANÇA NAS ESPECIFICAÇÕES-16.07.18

01/11

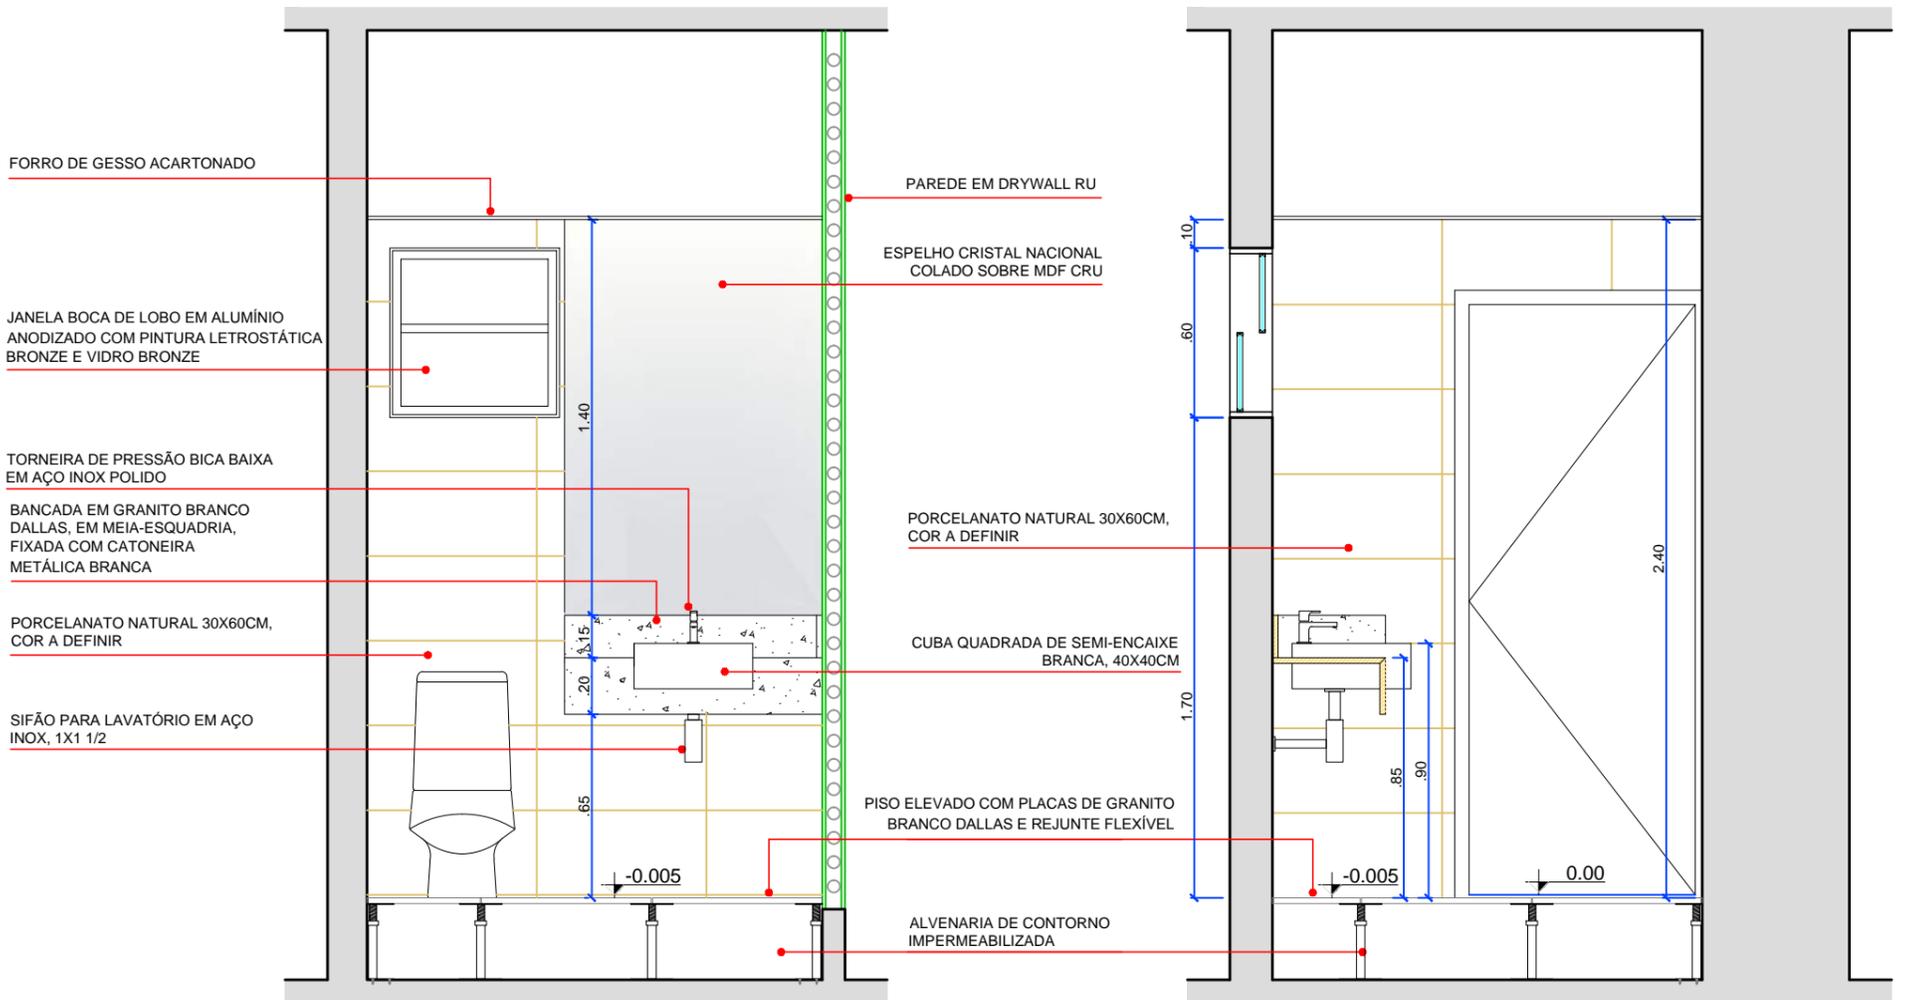

ÁREA MOLHADA 01 - CORTE AA | LAVABO 1

ÁREA MOLHADA 01 - CORTE AA | LAVABO 1

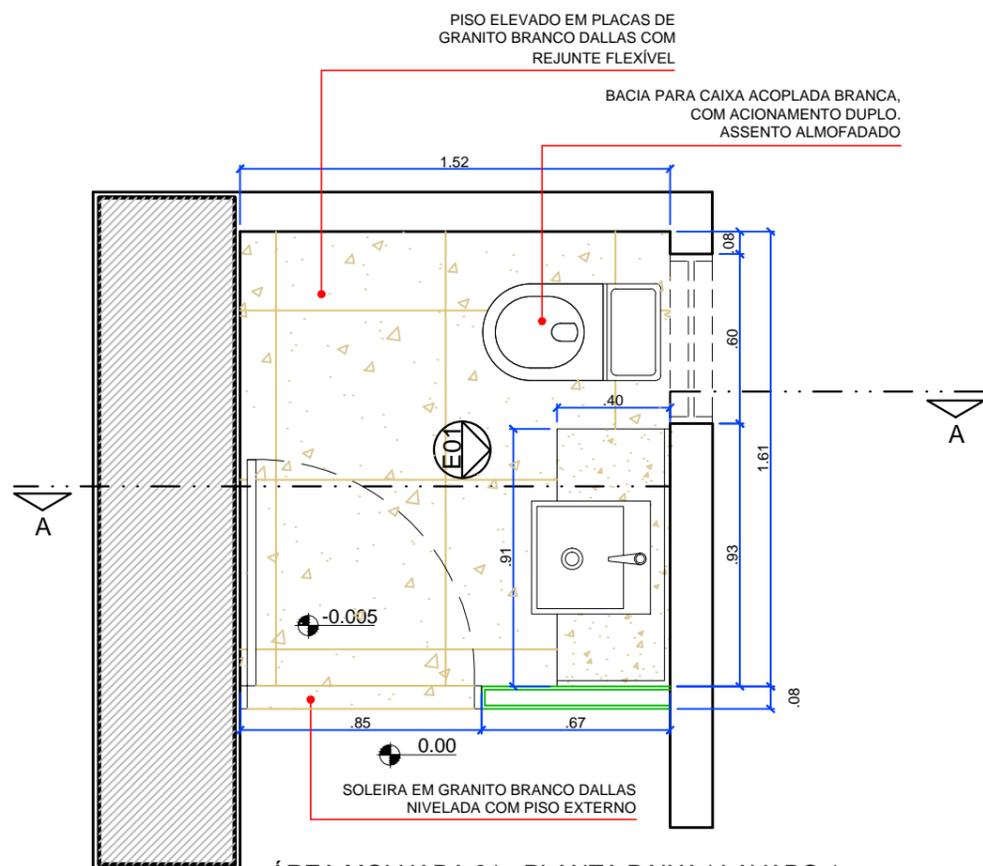

ÁREA MOLHADA 01 - PLANTA BAIXA | LAVABO 1



JUSTIÇA FEDERAL
Seção Judiciária da Paraíba

SECRETARIA ADMINISTRATIVA
NÚCLEO ADMINISTRAÇÃO PREDIAL

PROJETO ARQUITETURA JFPB - DUO CORPORATE TOWERS

DESENHO: 1º e 2º PAV. | ÁREAS MOLHADAS


ESCALA: 1/25

DATA: 30/06/2018

PRANCHA:

REVISÃO:
R0-INICIAL
R1-MUDANÇA NAS ESPECIFICAÇÕES-16.07.18

02/11

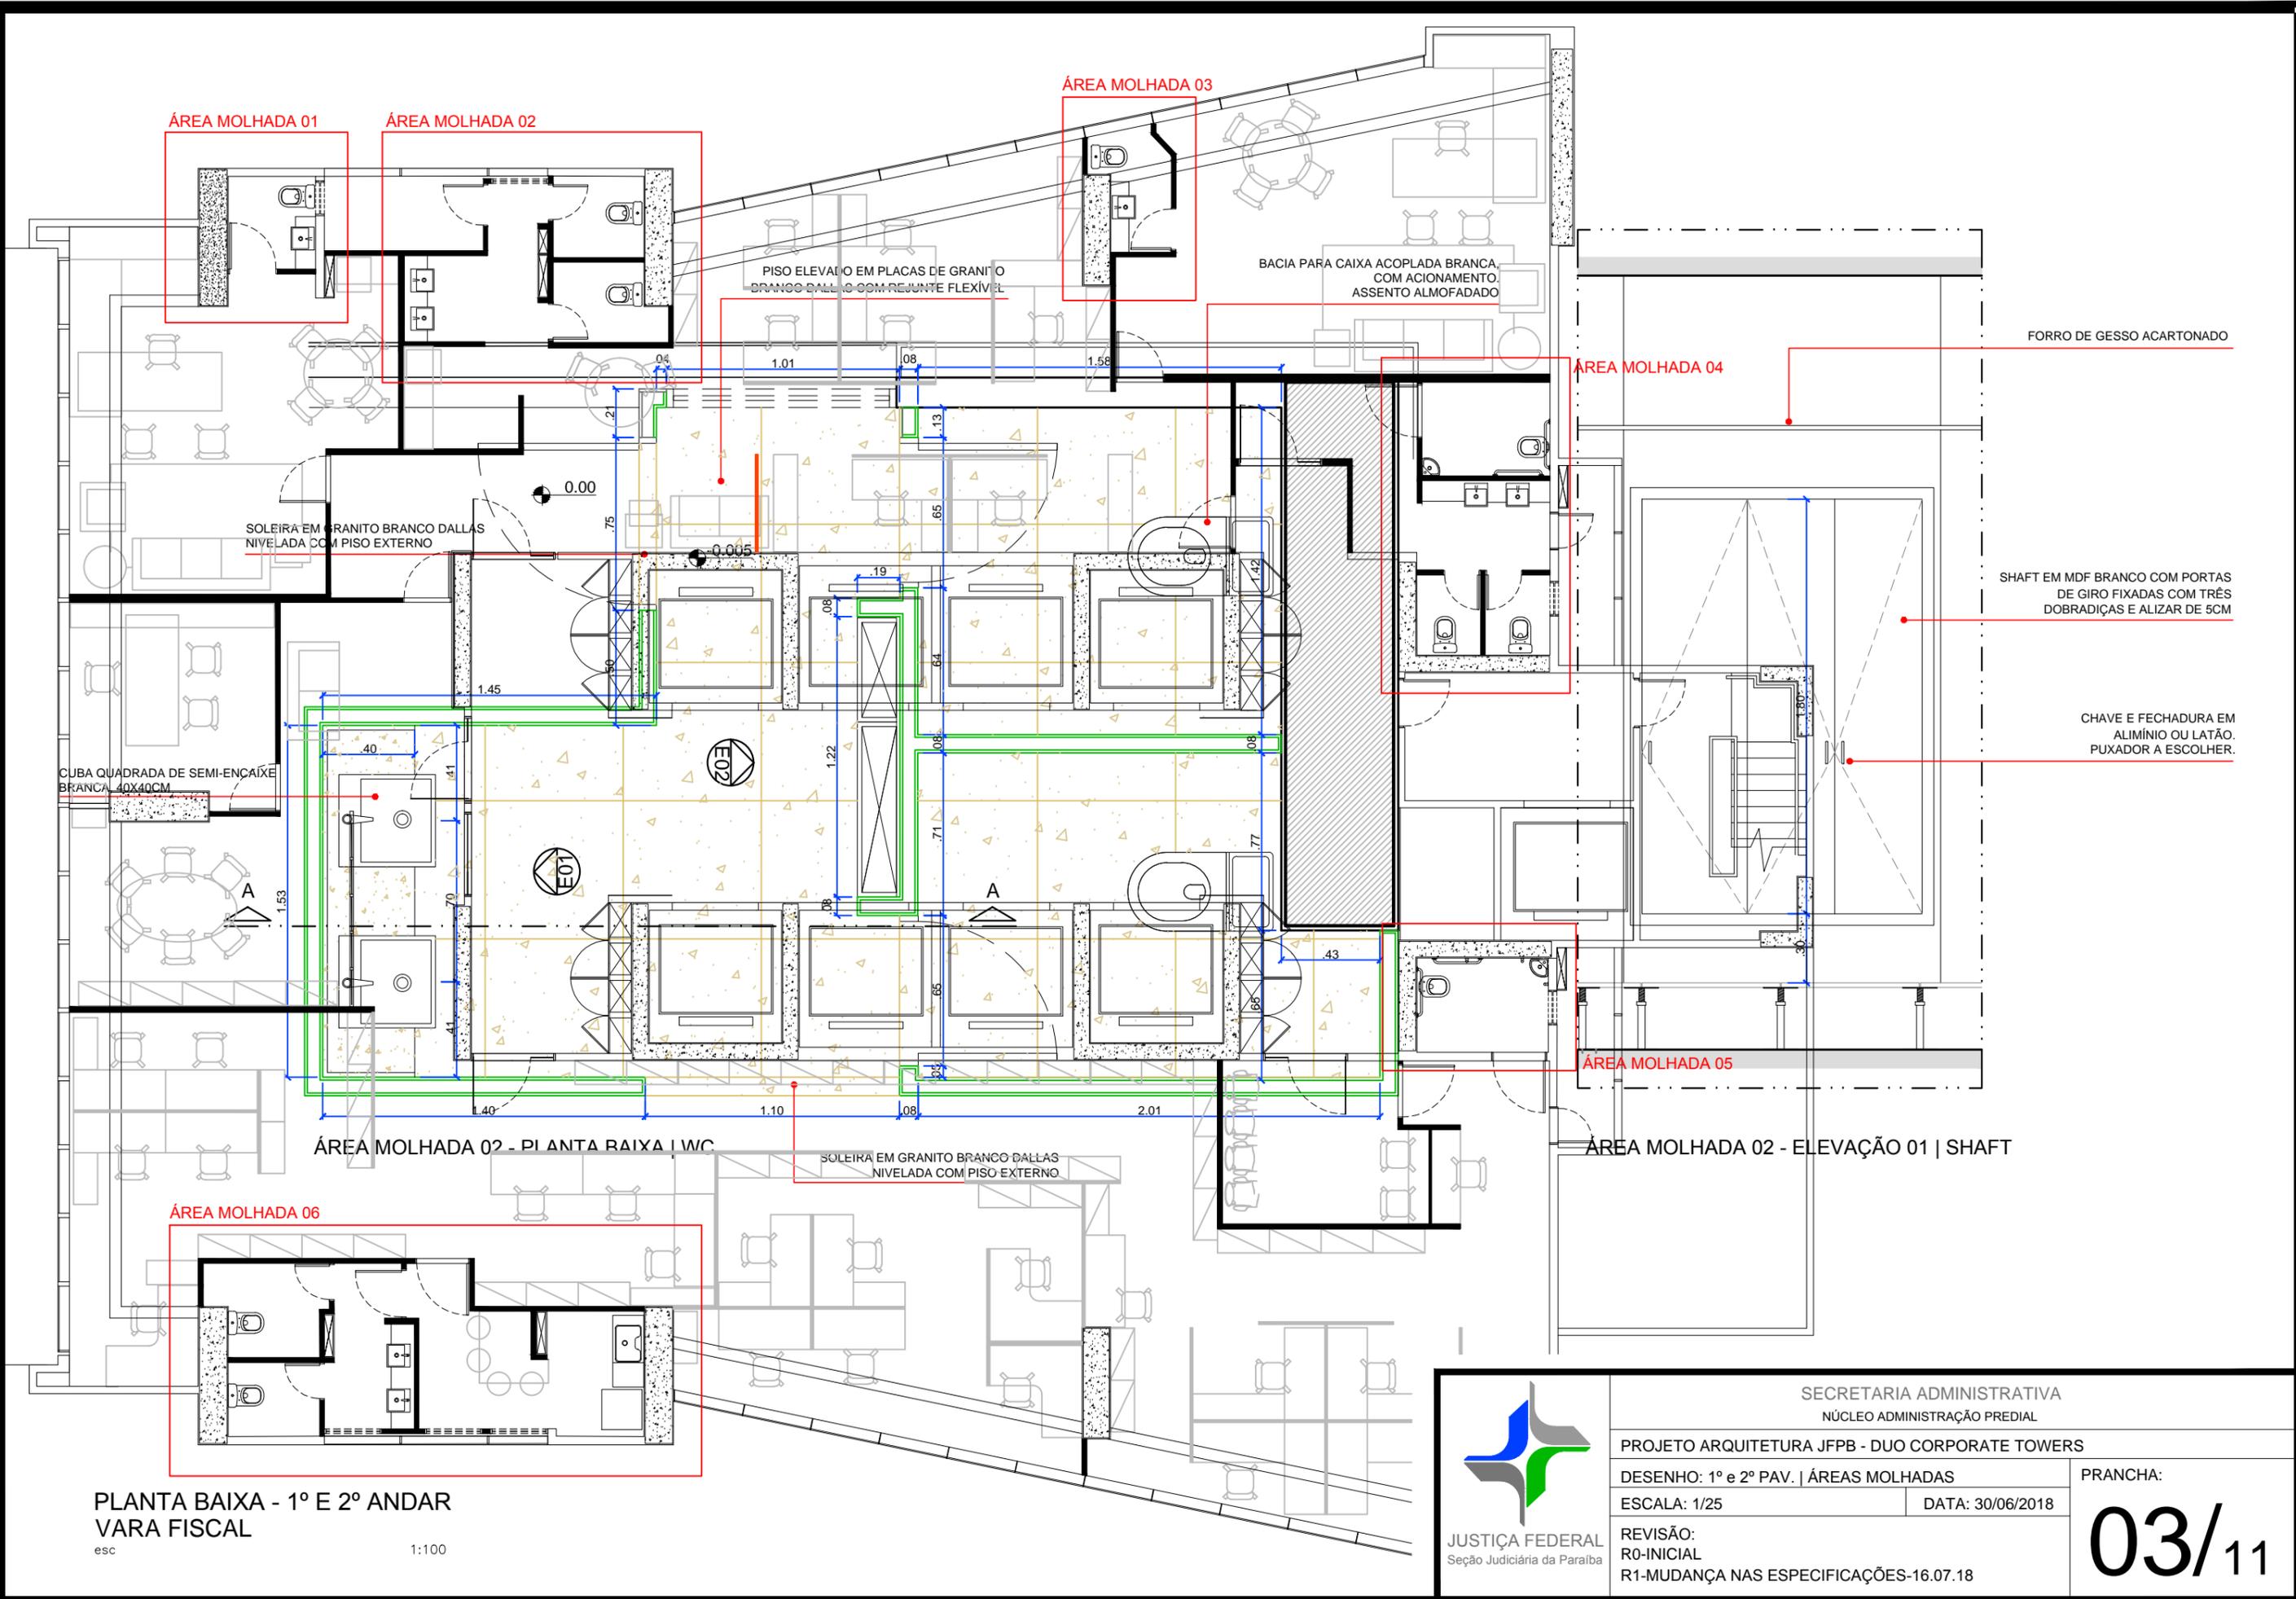

ÁREA MOLHADA 01

ÁREA MOLHADA 02

ÁREA MOLHADA 03

ÁREA MOLHADA 04

ÁREA MOLHADA 05

ÁREA MOLHADA 06

PISO ELEVADO EM PLACAS DE GRANITO BRANCO DALLAS COM REJUNTE FLEXÍVEL

BACIA PARA CAIXA ACOPLADA BRANCA, COM ACIONAMENTO, ASSENTO ALMOFADADO

FORRO DE GESSO ACARTONADO

SOLEIRA EM GRANITO BRANCO DALLAS NIVELADA COM PISO EXTERNO

SHAFT EM MDF BRANCO COM PORTAS DE GIRO FIXADAS COM TRÊS DOBRADIÇAS E ALIZAR DE 5CM

CHAVE E FECHADURA EM ALUMÍNIO OU LATÃO, PUXADOR A ESCOLHER.

CUBA QUADRADA DE SEMI-ENCAIXE BRANCA 40X40CM

ÁREA MOLHADA 02 - PLANTA BAIXA | WC

SOLEIRA EM GRANITO BRANCO DALLAS NIVELADA COM PISO EXTERNO

ÁREA MOLHADA 02 - ELEVAÇÃO 01 | SHAFT

PLANTA BAIXA - 1º E 2º ANDAR
VARA FISCAL

esc 1:100



JUSTIÇA FEDERAL
Seção Judiciária da Paraíba

SECRETARIA ADMINISTRATIVA
NÚCLEO ADMINISTRAÇÃO PREDIAL

PROJETO ARQUITETURA JFPB - DUO CORPORATE TOWERS

DESENHO: 1º e 2º PAV. | ÁREAS MOLHADAS


ESCALA: 1/25

DATA: 30/06/2018


PRANCHA:

REVISÃO:
R0-INICIAL
R1-MUDANÇA NAS ESPECIFICAÇÕES-16.07.18

03/11

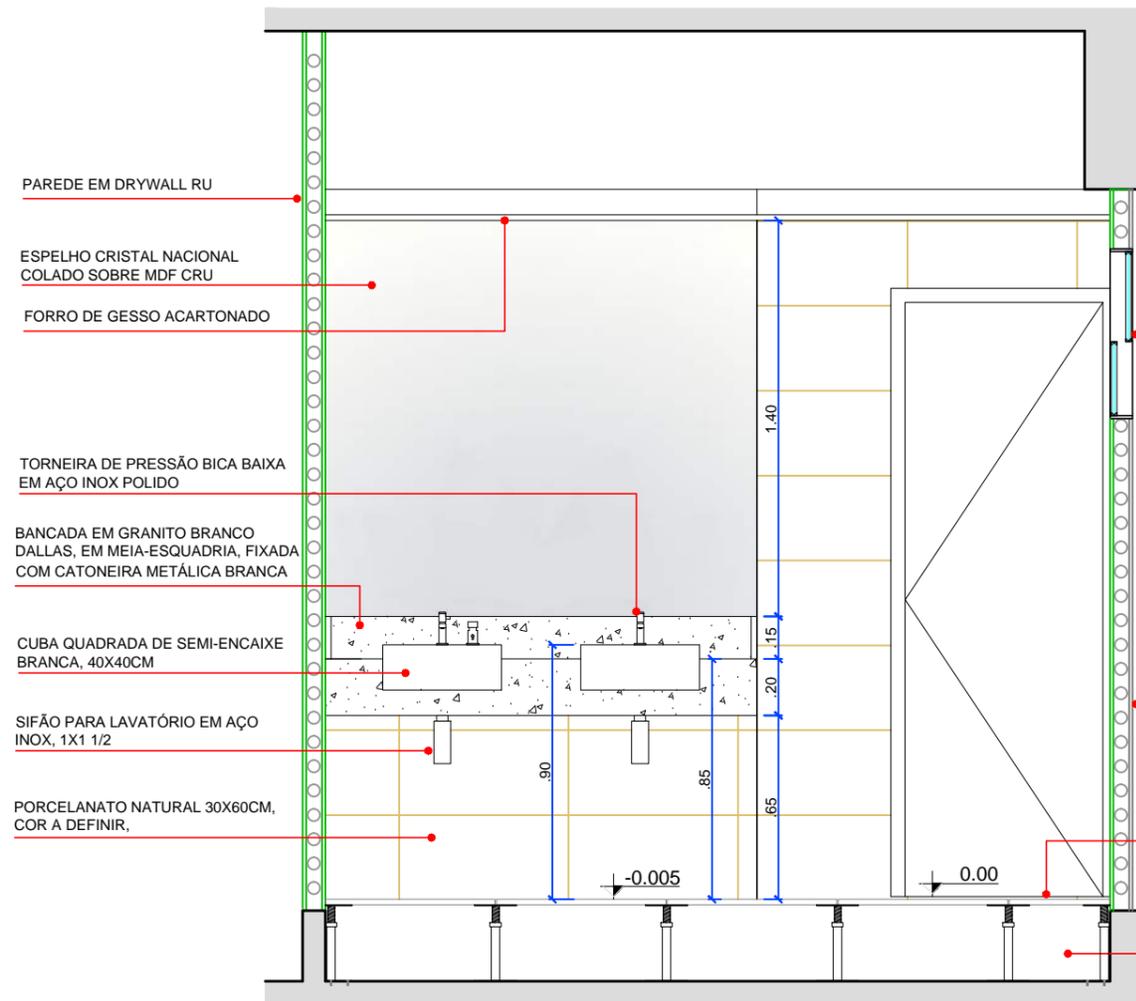

ÁREA MOLHADA 02 - ELEVÇÃO 01 | LAVABO 1

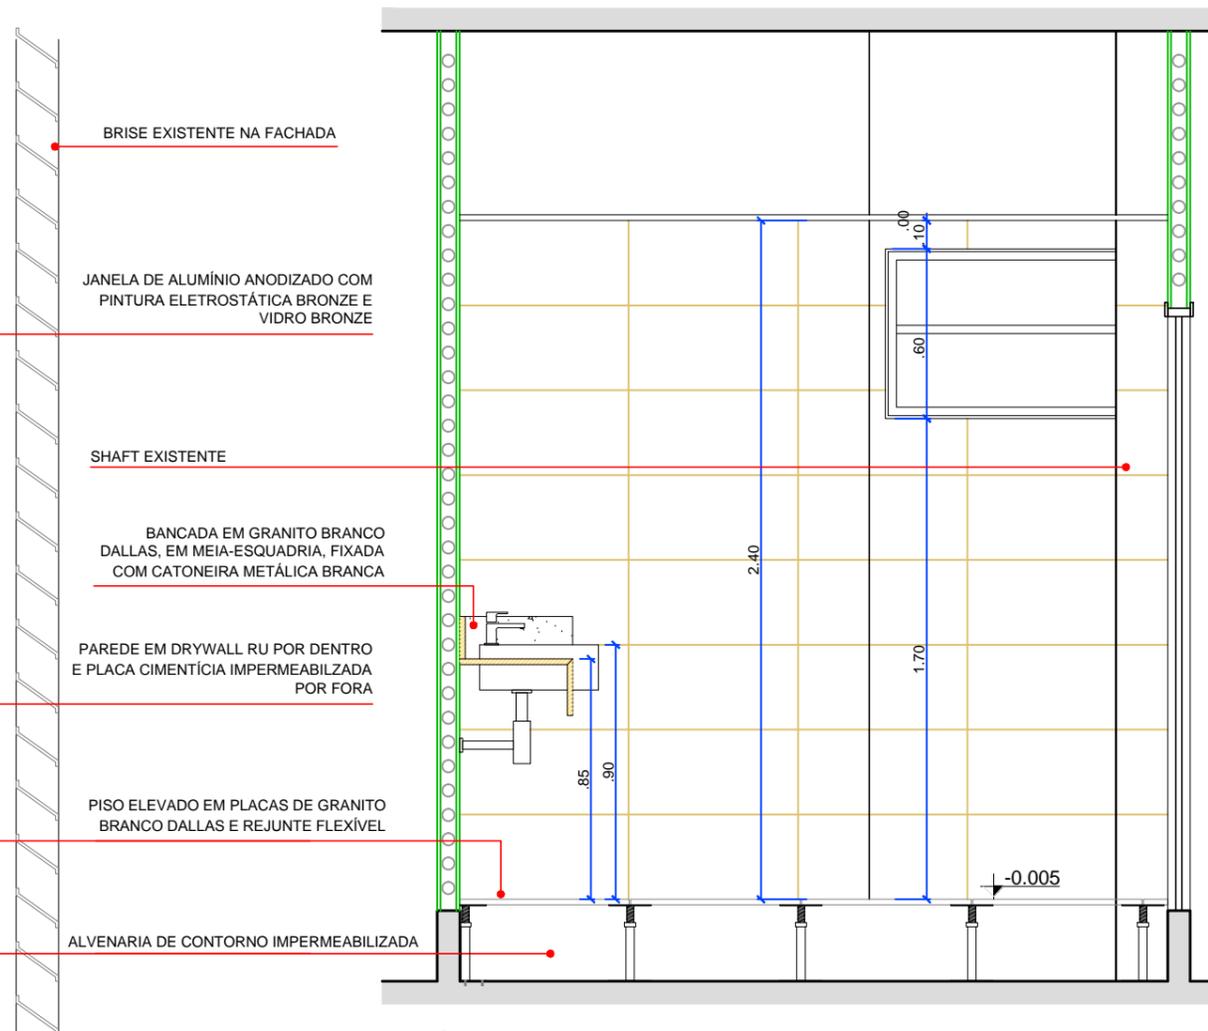

ÁREA MOLHADA 02 - CORTE AA | LAVABO 1



JUSTIÇA FEDERAL
Seção Judiciária da Paraíba

SECRETARIA ADMINISTRATIVA
NÚCLEO ADMINISTRAÇÃO PREDIAL

PROJETO ARQUITETURA JFPB - DUO CORPORATE TOWERS

DESENHO: 1º e 2º PAV. | ÁREAS MOLHADAS


ESCALA: 1/25

DATA: 30/06/2018

PRANCHA:


REVISÃO:
R0-INICIAL
R1-MUDANÇA NAS ESPECIFICAÇÕES-16.07.18

04/11

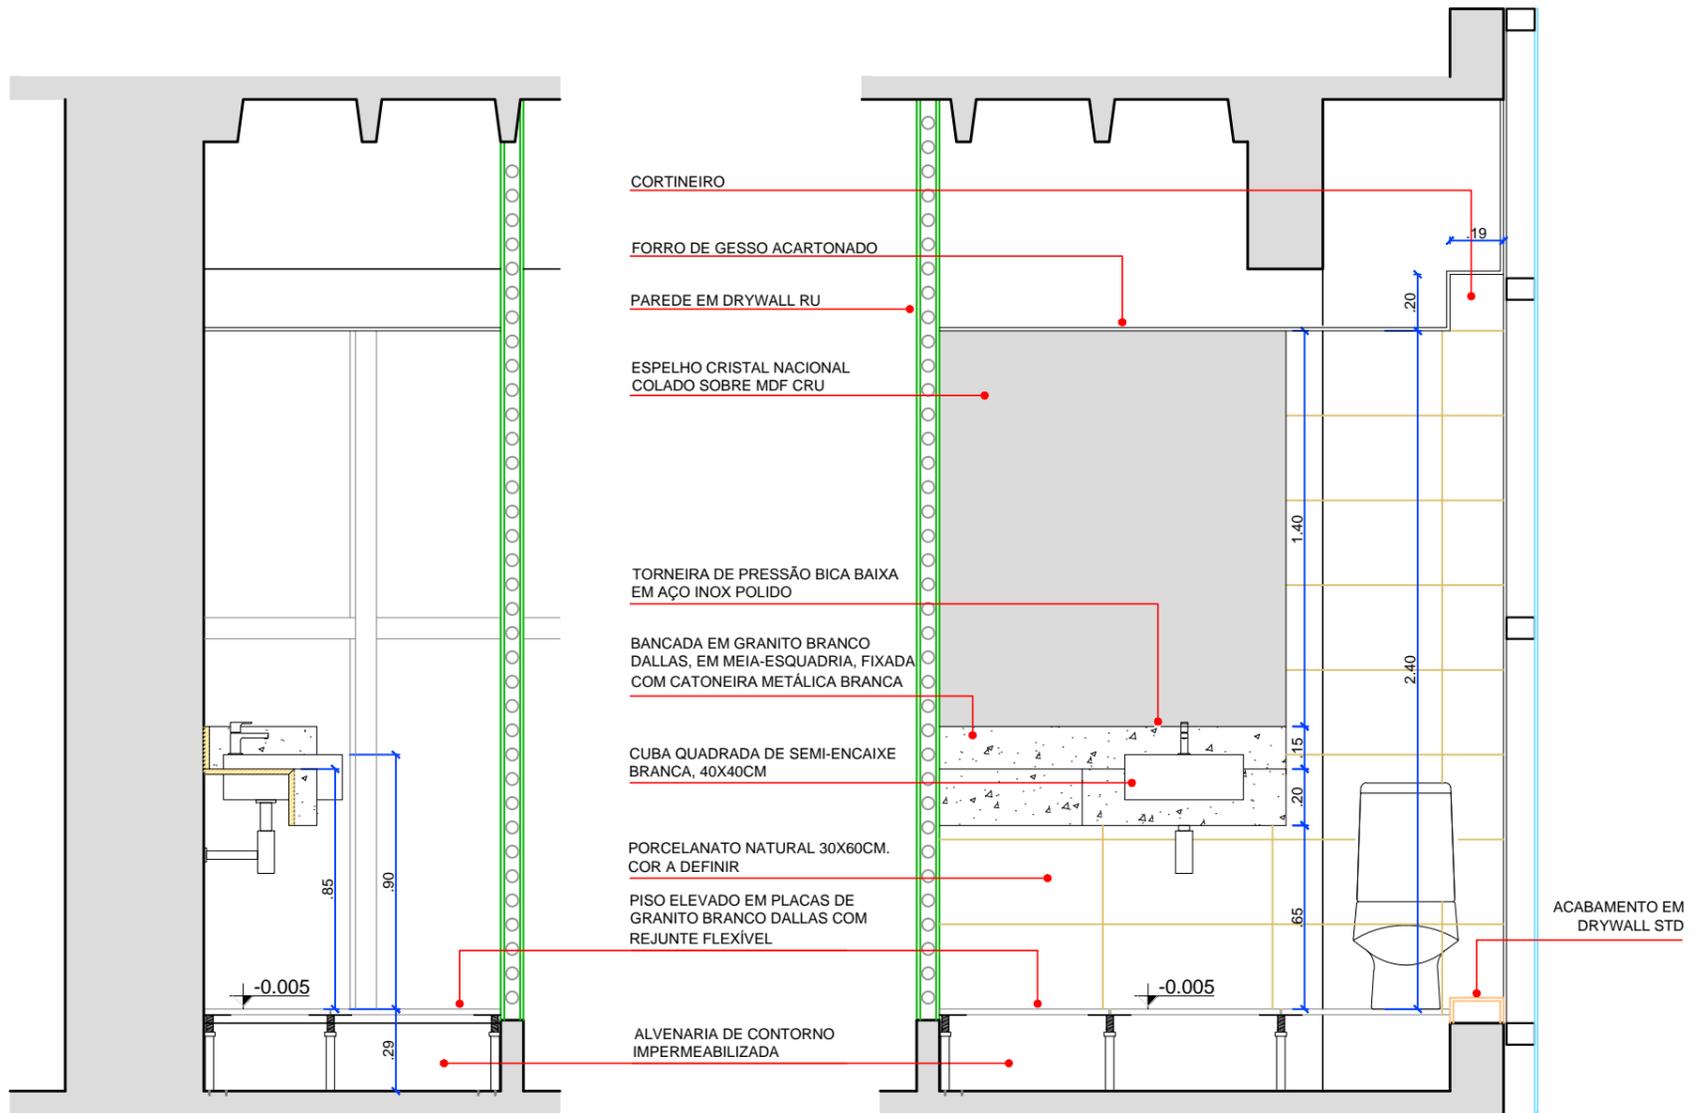


ÁREA MOLHADA 03 - CORTE AA | LAVABO 2

ÁREA MOLHADA 03 - ELEVÇÃO 01 | LAVABO 2

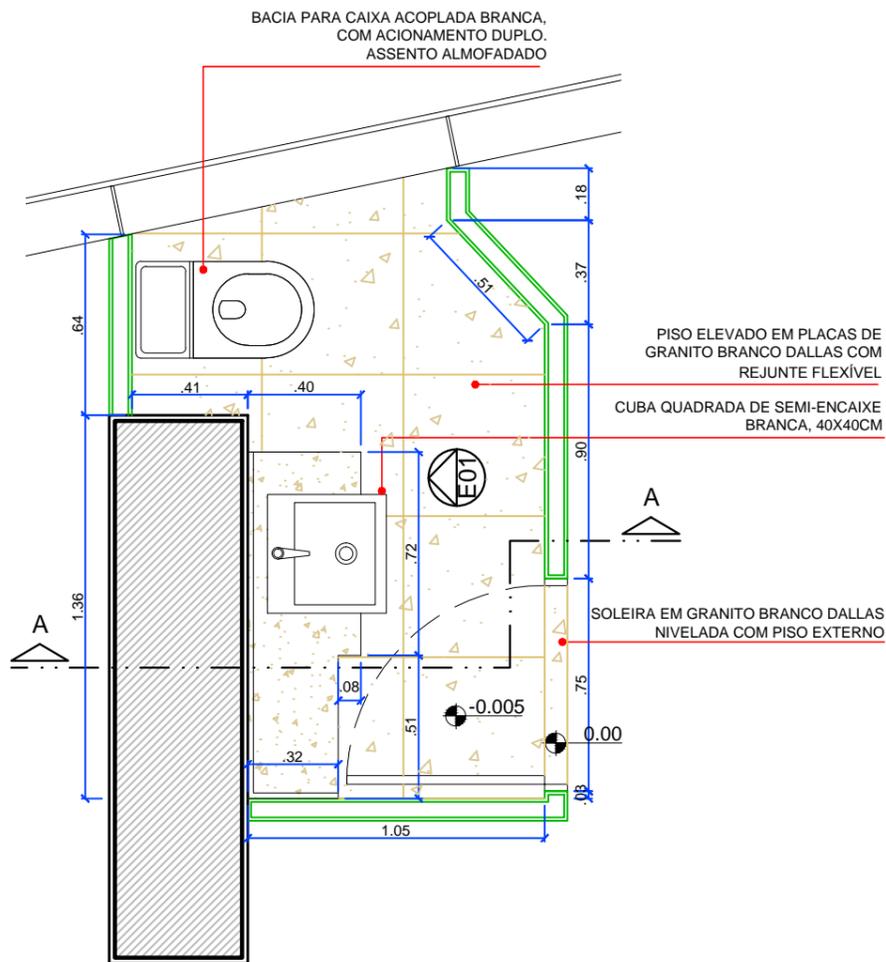


ÁREA MOLHADA 03 - PLANTA BAIXA | LAVABO 2


 <p>JUSTIÇA FEDERAL Seção Judiciária da Paraíba</p>	SECRETARIA ADMINISTRATIVA NÚCLEO ADMINISTRAÇÃO PREDIAL	
	PROJETO ARQUITETURA JFPB - DUO CORPORATE TOWERS	
	DESENHO: 1º e 2º PAV. ÁREAS MOLHADAS	PRANCHA:
	ESCALA: 1/25	DATA: 30/06/2018
REVISÃO: R0-INICIAL R1-MUDANÇA NAS ESPECIFICAÇÕES-16.07.18	05/11	

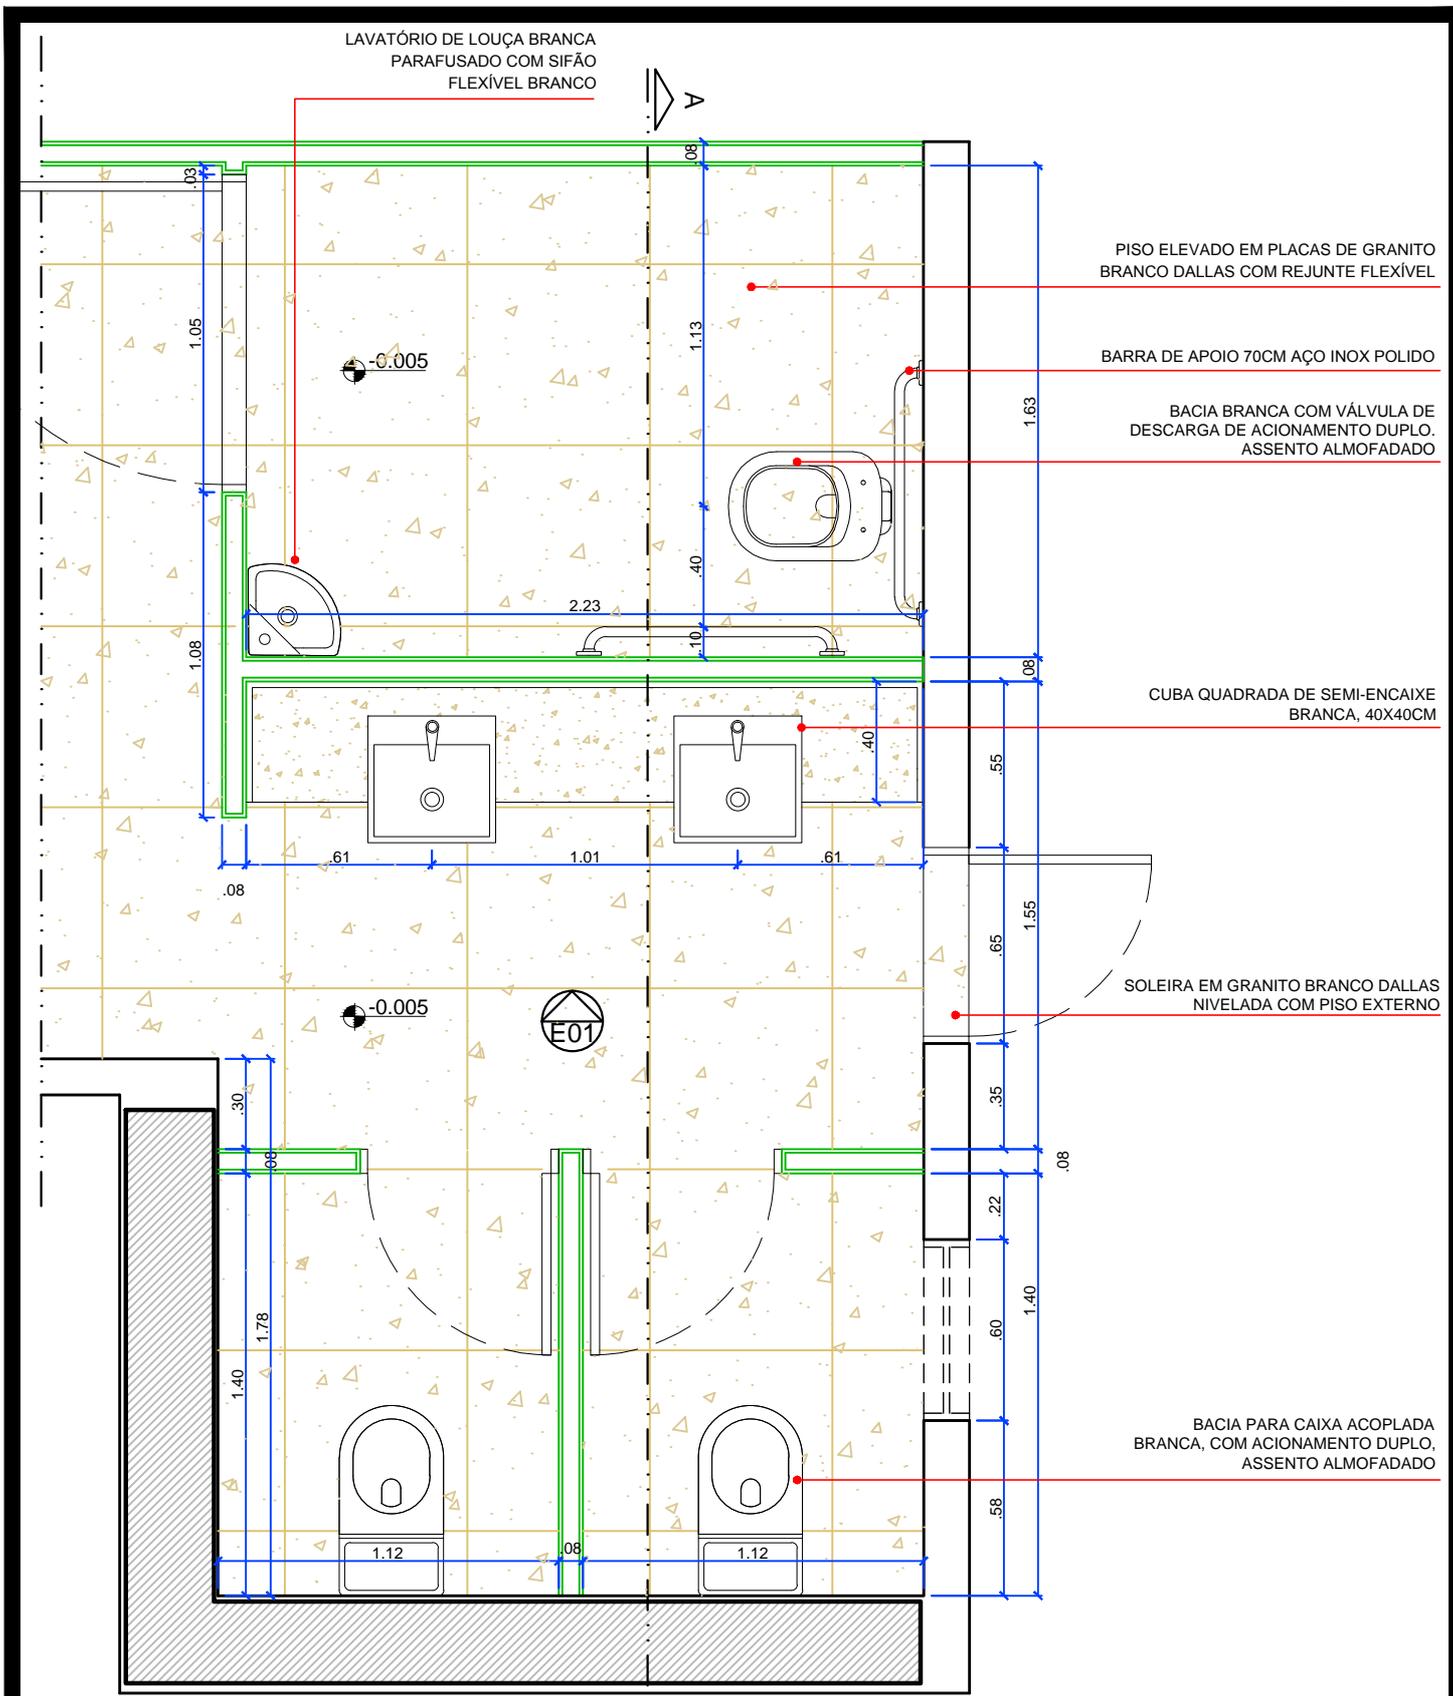

 <p>JUSTIÇA FEDERAL Seção Judiciária da Paraíba</p>	SECRETARIA ADMINISTRATIVA NÚCLEO ADMINISTRAÇÃO PREDIAL		<p>PRANCHA:</p> <h1 style="font-size: 2em;">06/11</h1>	
	PROJETO ARQUITETURA JFPB - DUO CORPORATE TOWERS			
	DESENHO: 1º e 2º PAV. ÁREAS MOLHADAS			DATA: 30/06/2018
	ESCALA: 1/25			
REVISÃO: R0-INICIAL R1-MUDANÇA NAS ESPECIFICAÇÕES-16.07.18				

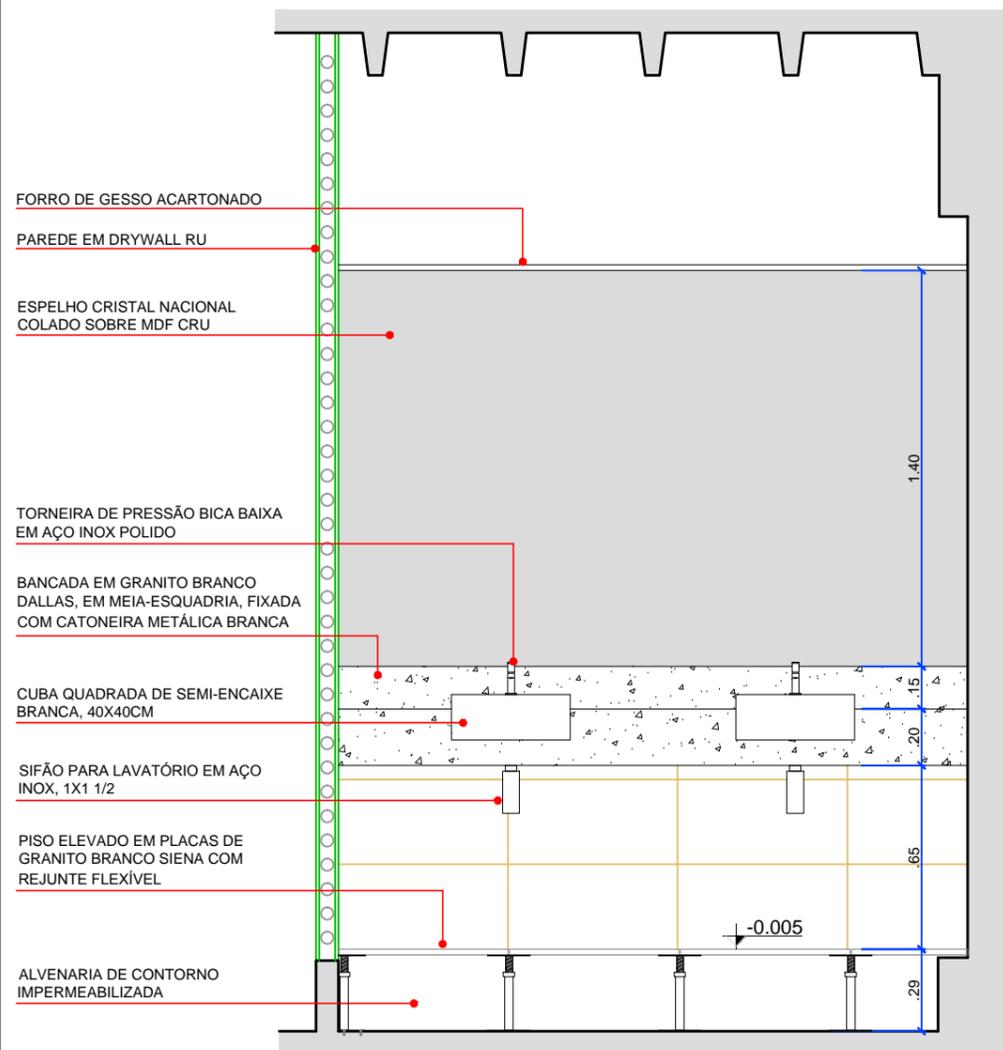

ÁREA MOLHADA 04 - ELEVAÇÃO 01 | WC PÚBLICO

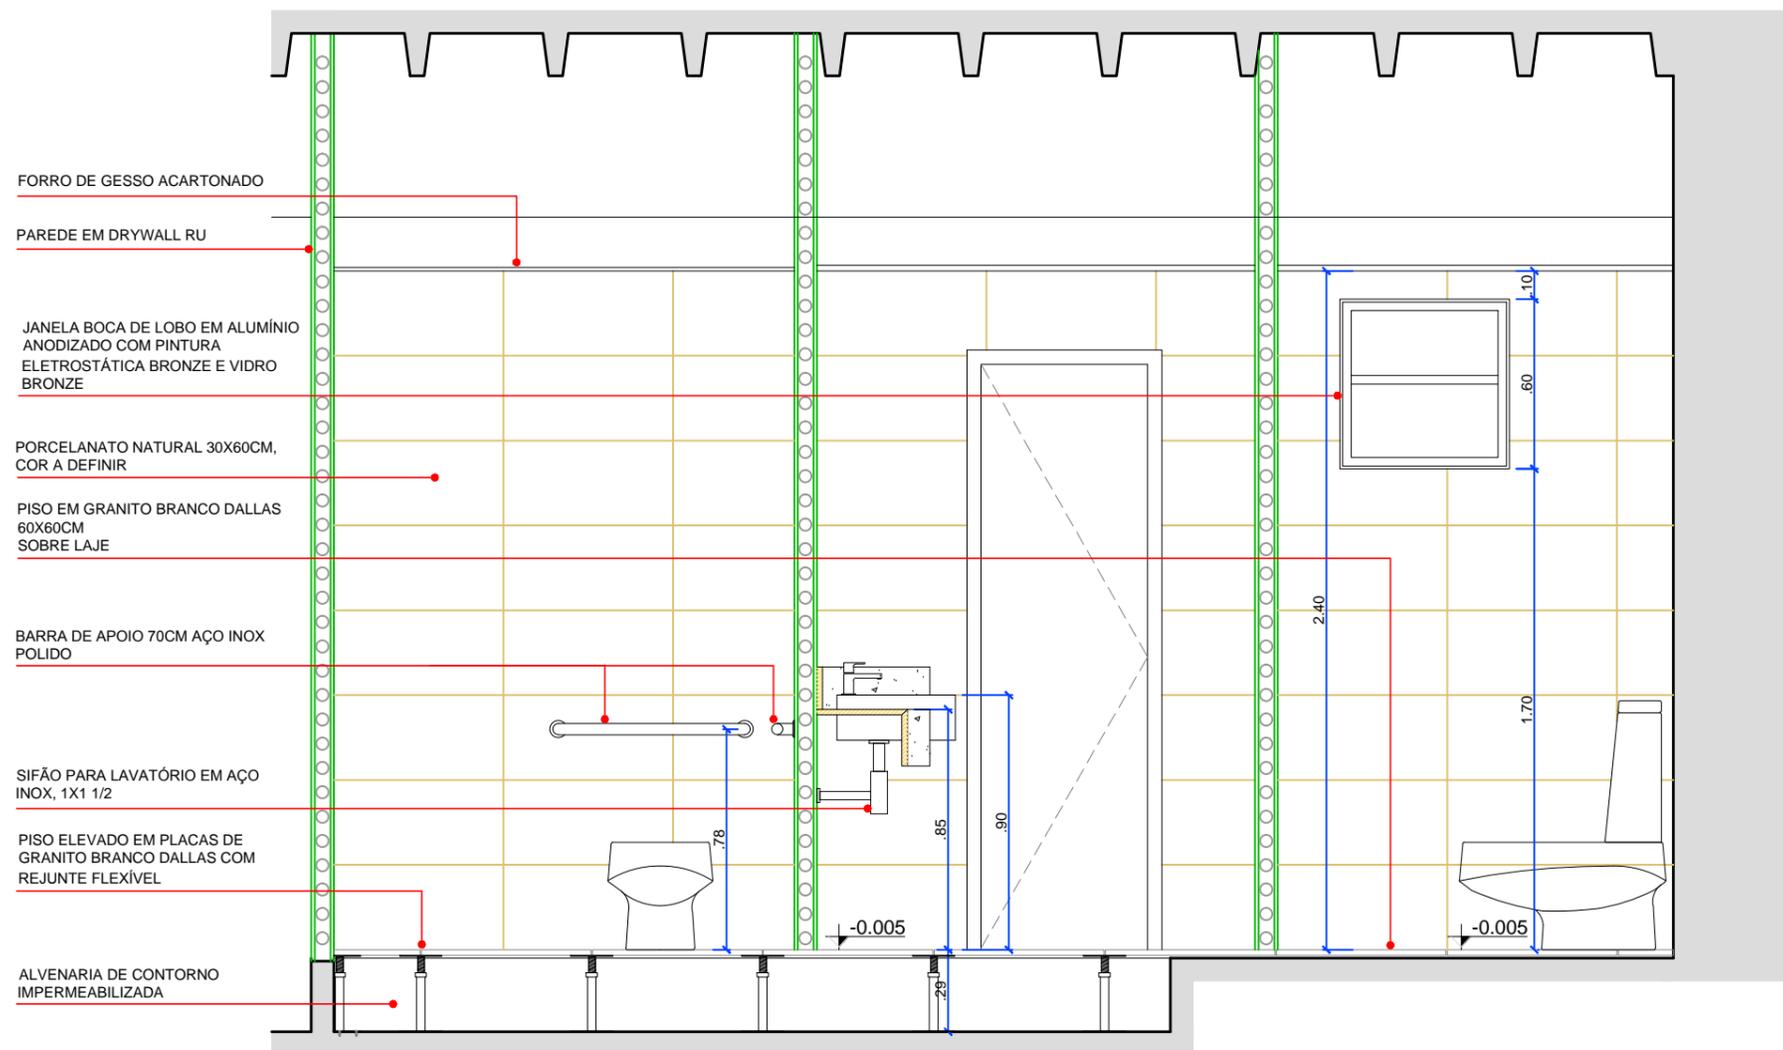

ÁREA MOLHADA 04 - CORTE AA | WC PÚBLICO



SECRETARIA ADMINISTRATIVA
NÚCLEO ADMINISTRAÇÃO PREDIAL

PROJETO ARQUITETURA JFPB - DUO CORPORATE TOWERS

DESENHO: 1º e 2º PAV. | ÁREAS MOLHADAS


ESCALA: 1/25

DATA: 30/06/2018


PRANCHA:

REVISÃO:
R0-INICIAL
R1-MUDANÇA NAS ESPECIFICAÇÕES-16.07.18

07/11

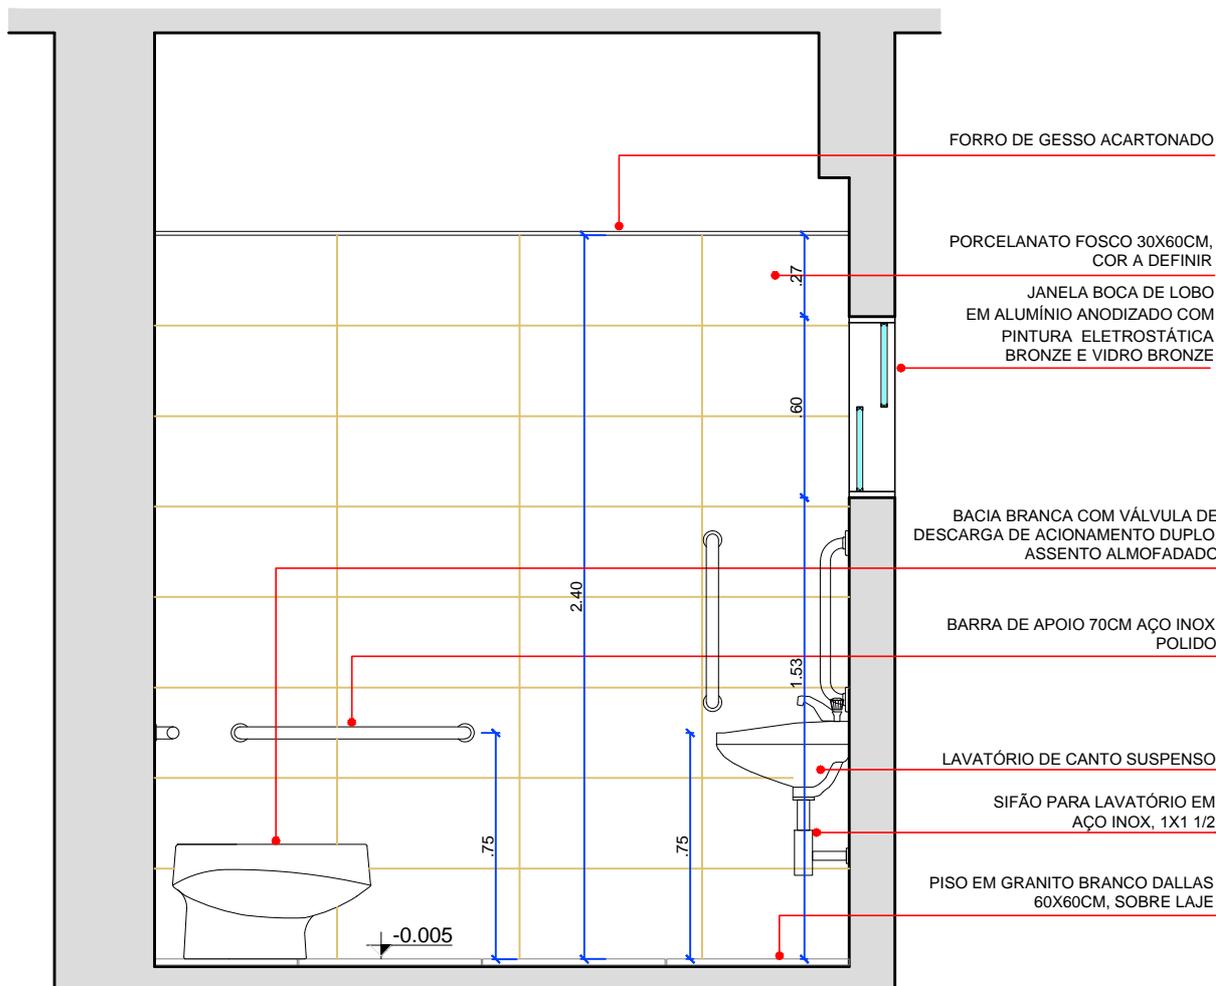

ÁREA MOLHADA 05 - CORTE AA | WC PNE

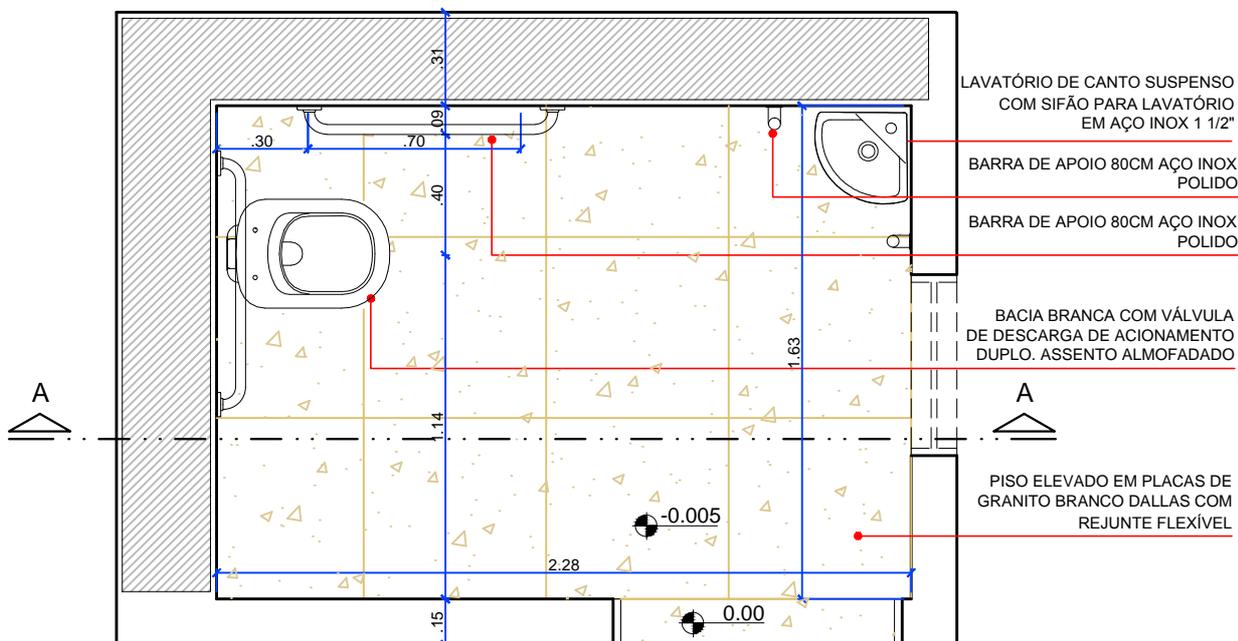

ÁREA MOLHADA 05 - PLANTA BAIXA | WC PNE

 <p>JUSTIÇA FEDERAL Seção Judiciária da Paraíba</p>	SECRETARIA ADMINISTRATIVA NÚCLEO ADMINISTRAÇÃO PREDIAL		<p>PRANCHA:</p> <h1 style="font-size: 48px; margin: 0;">08/11</h1>	
	PROJETO ARQUITETURA JFPB - DUO CORPORATE TOWERS			
	DESENHO: 1º e 2º PAV. ÁREAS MOLHADAS			DATA: 30/06/2018
	ESCALA: 1/25	REVISÃO: R0-INICIAL R1-MUDANÇA NAS ESPECIFICAÇÕES-16.07.18		

FORRO DE GESSO ACARTONADO

JANELA BOCA DE LOBO DE ALUMÍNIO ANODIZADO COM PINTURA ELETROSTÁTICA BRONZE E VIDRO BRONZE

TORNEIRA BICA ALTA EM AÇO INOX POLIDO

CUBA INOX POLIDO DE EMBUTIR

BANCADA EM GRANITO BRANCO DALLAS, EM MEIA-ESQUADRIA, FIXADA COM CATONEIRA METÁLICA BRANCA

SIFÃO PARA COZINHA EM AÇO INOX 1 1/2"

PAREDE EM DRYWALL RU

TORNEIRA DE PRESSÃO BICA BAIXA EM AÇO INOX POLIDO

BANCADA EM GRANITO BRANCO DALLAS, EM MEIA-ESQUADRIA, FIXADA COM CANTONEIRA METÁLICA BRANCA


CUBA QUADRADA DE SEMI-ENCAIXE BRANCA, 40X40CM

SIFÃO PARA LAVATÓRIO EM AÇO INOX, 1X1 1/2

PORCELANATO NATURAL 30X60CM, COR A DEFINIR

PISO ELEVADO EM PLACAS DE GRANITO BRANCO DALLAS COM REJUNTE FLEXÍVEL

ALVENARIA DE CONTORNO IMPERMEABILIZADA

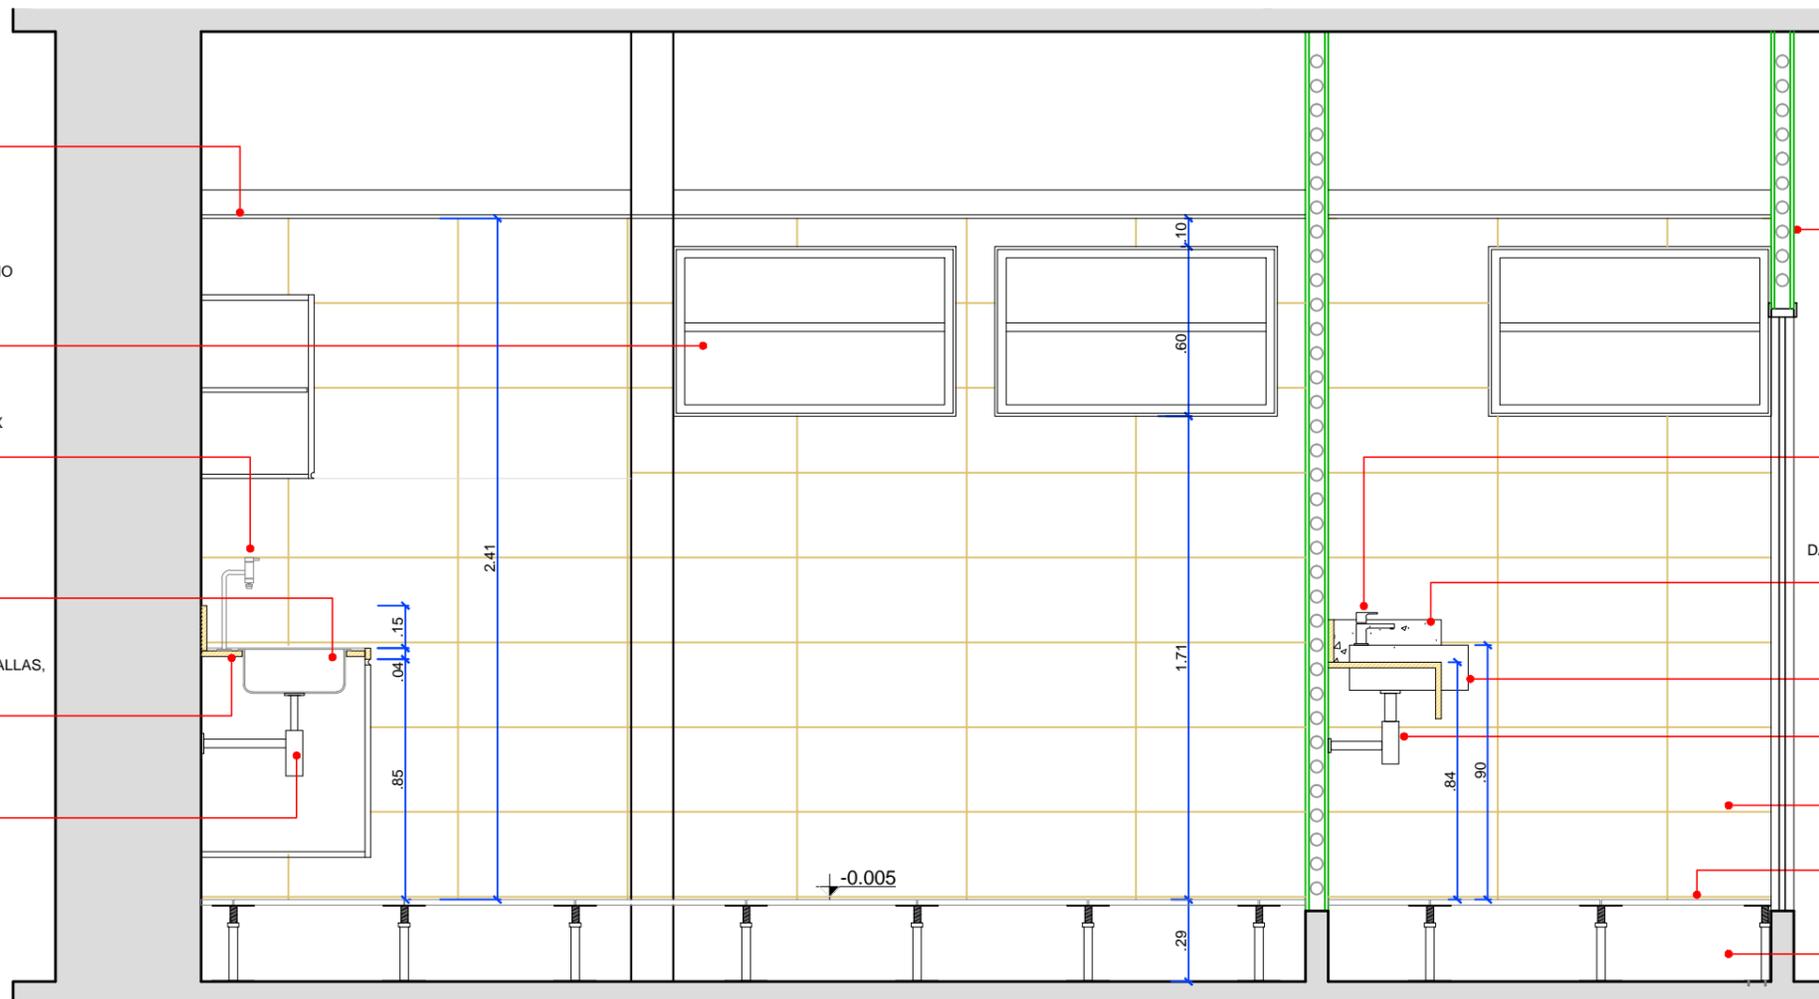

ÁREA MOLHADA 06 - CORTE AA | WC



JUSTIÇA FEDERAL
Seção Judiciária da Paraíba

SECRETARIA ADMINISTRATIVA
NÚCLEO ADMINISTRAÇÃO PREDIAL

PROJETO ARQUITETURA JFPB - DUO CORPORATE TOWERS

DESENHO: 1º e 2º PAV. | ÁREAS MOLHADAS


ESCALA: 1/25

DATA: 30/06/2018


PRANCHA:

REVISÃO:
R0-INICIAL
R1-MUDANÇA NAS ESPECIFICAÇÕES-16.07.18

09/11

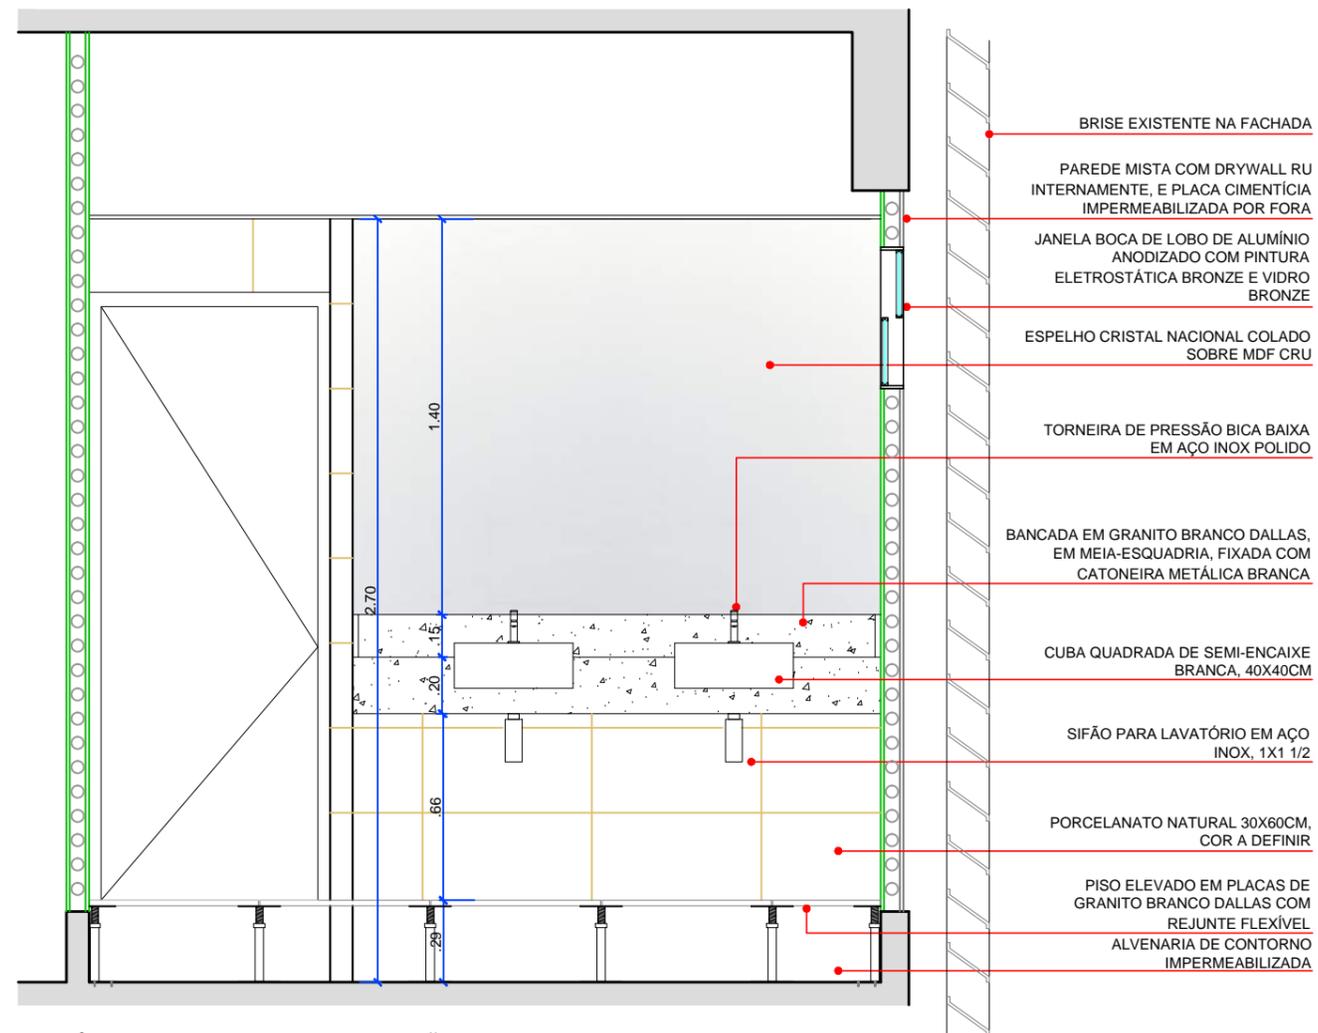

ÁREA MOLHADA 06 - ELEVAÇÃO 01 | WC

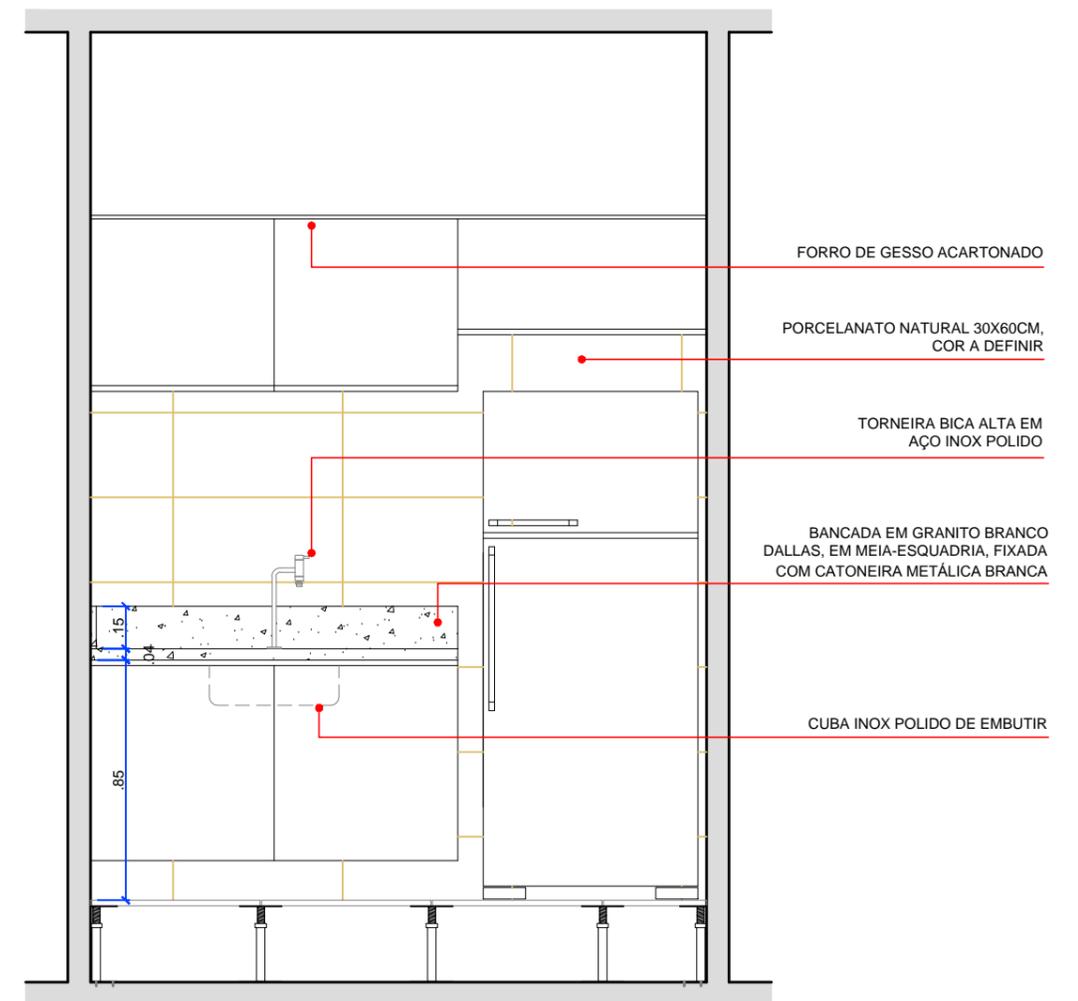

ÁREA MOLHADA 06 - ELEVAÇÃO 02 | COPA



JUSTIÇA FEDERAL
Seção Judiciária da Paraíba

SECRETARIA ADMINISTRATIVA
NÚCLEO ADMINISTRAÇÃO PREDIAL

PROJETO ARQUITETURA JFPB - DUO CORPORATE TOWERS

DESENHO: 1º e 2º PAV. | ÁREAS MOLHADAS


ESCALA: 1/25

DATA: 30/06/2018

PRANCHA:

REVISÃO:
R0-INICIAL
R1-MUDANÇA NAS ESPECIFICAÇÕES-16.07.18

10/11

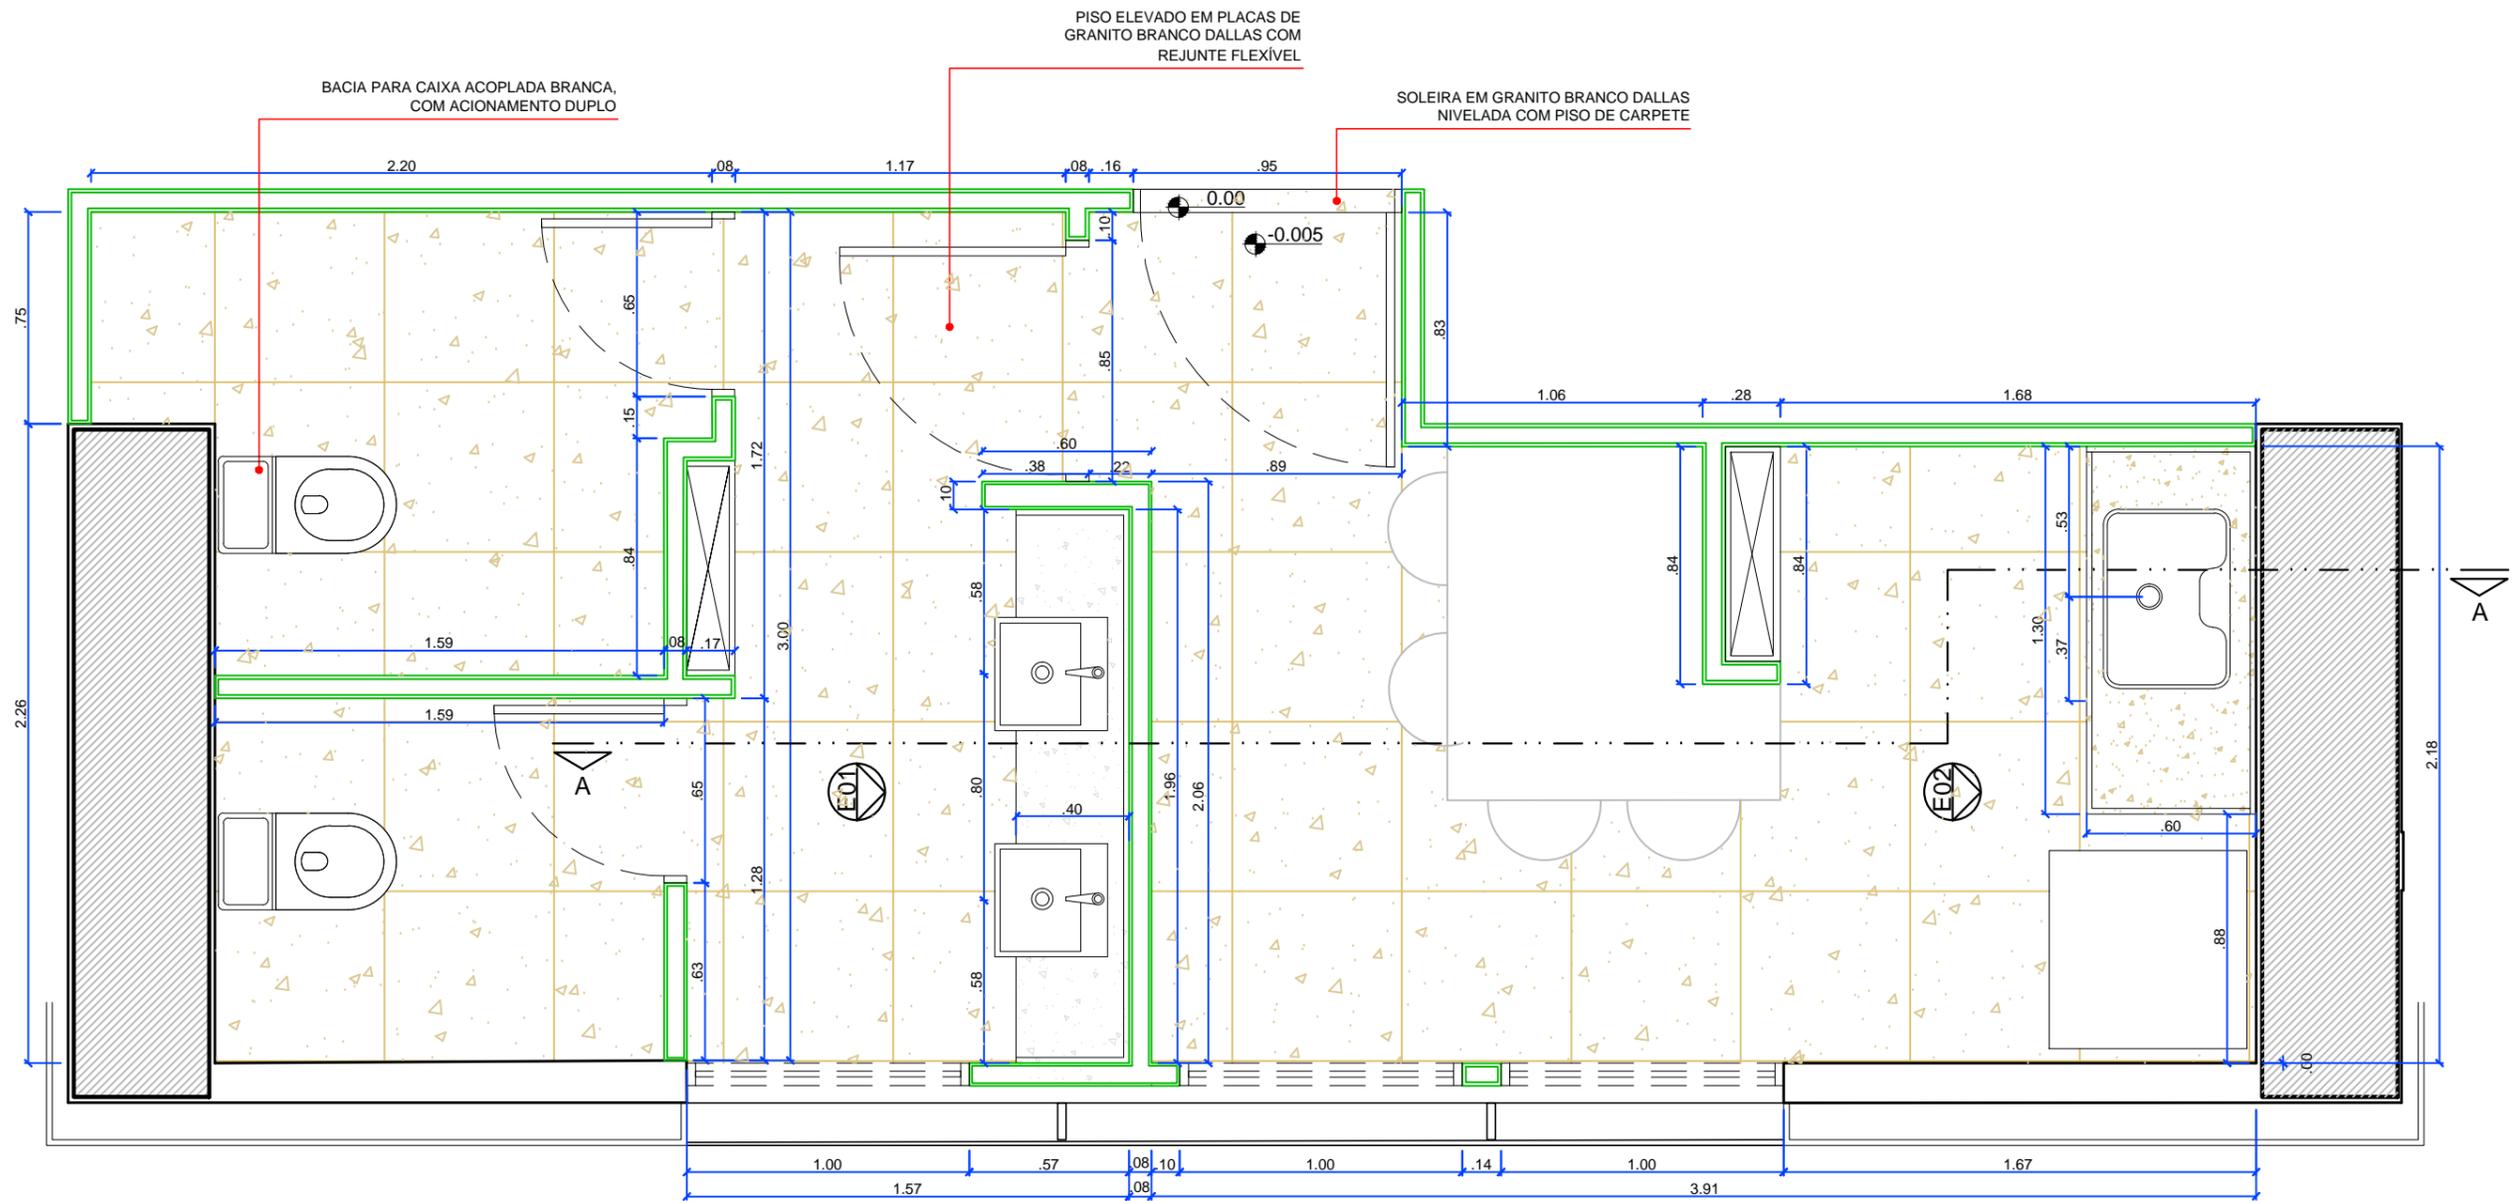

ÁREA MOLHADA 06 - PLANTA BAIXA | WC/COPA



JUSTIÇA FEDERAL
Seção Judiciária da Paraíba

SECRETARIA ADMINISTRATIVA
NÚCLEO ADMINISTRAÇÃO PREDIAL

PROJETO ARQUITETURA JFPB - DUO CORPORATE TOWERS

DESENHO: 1º e 2º PAV. | ÁREAS MOLHADAS


ESCALA: 1/25

DATA: 30/06/2018

PRANCHA:

REVISÃO:
R0-INICIAL
R1-MUDANÇA NAS ESPECIFICAÇÕES-16.07.18

11/11

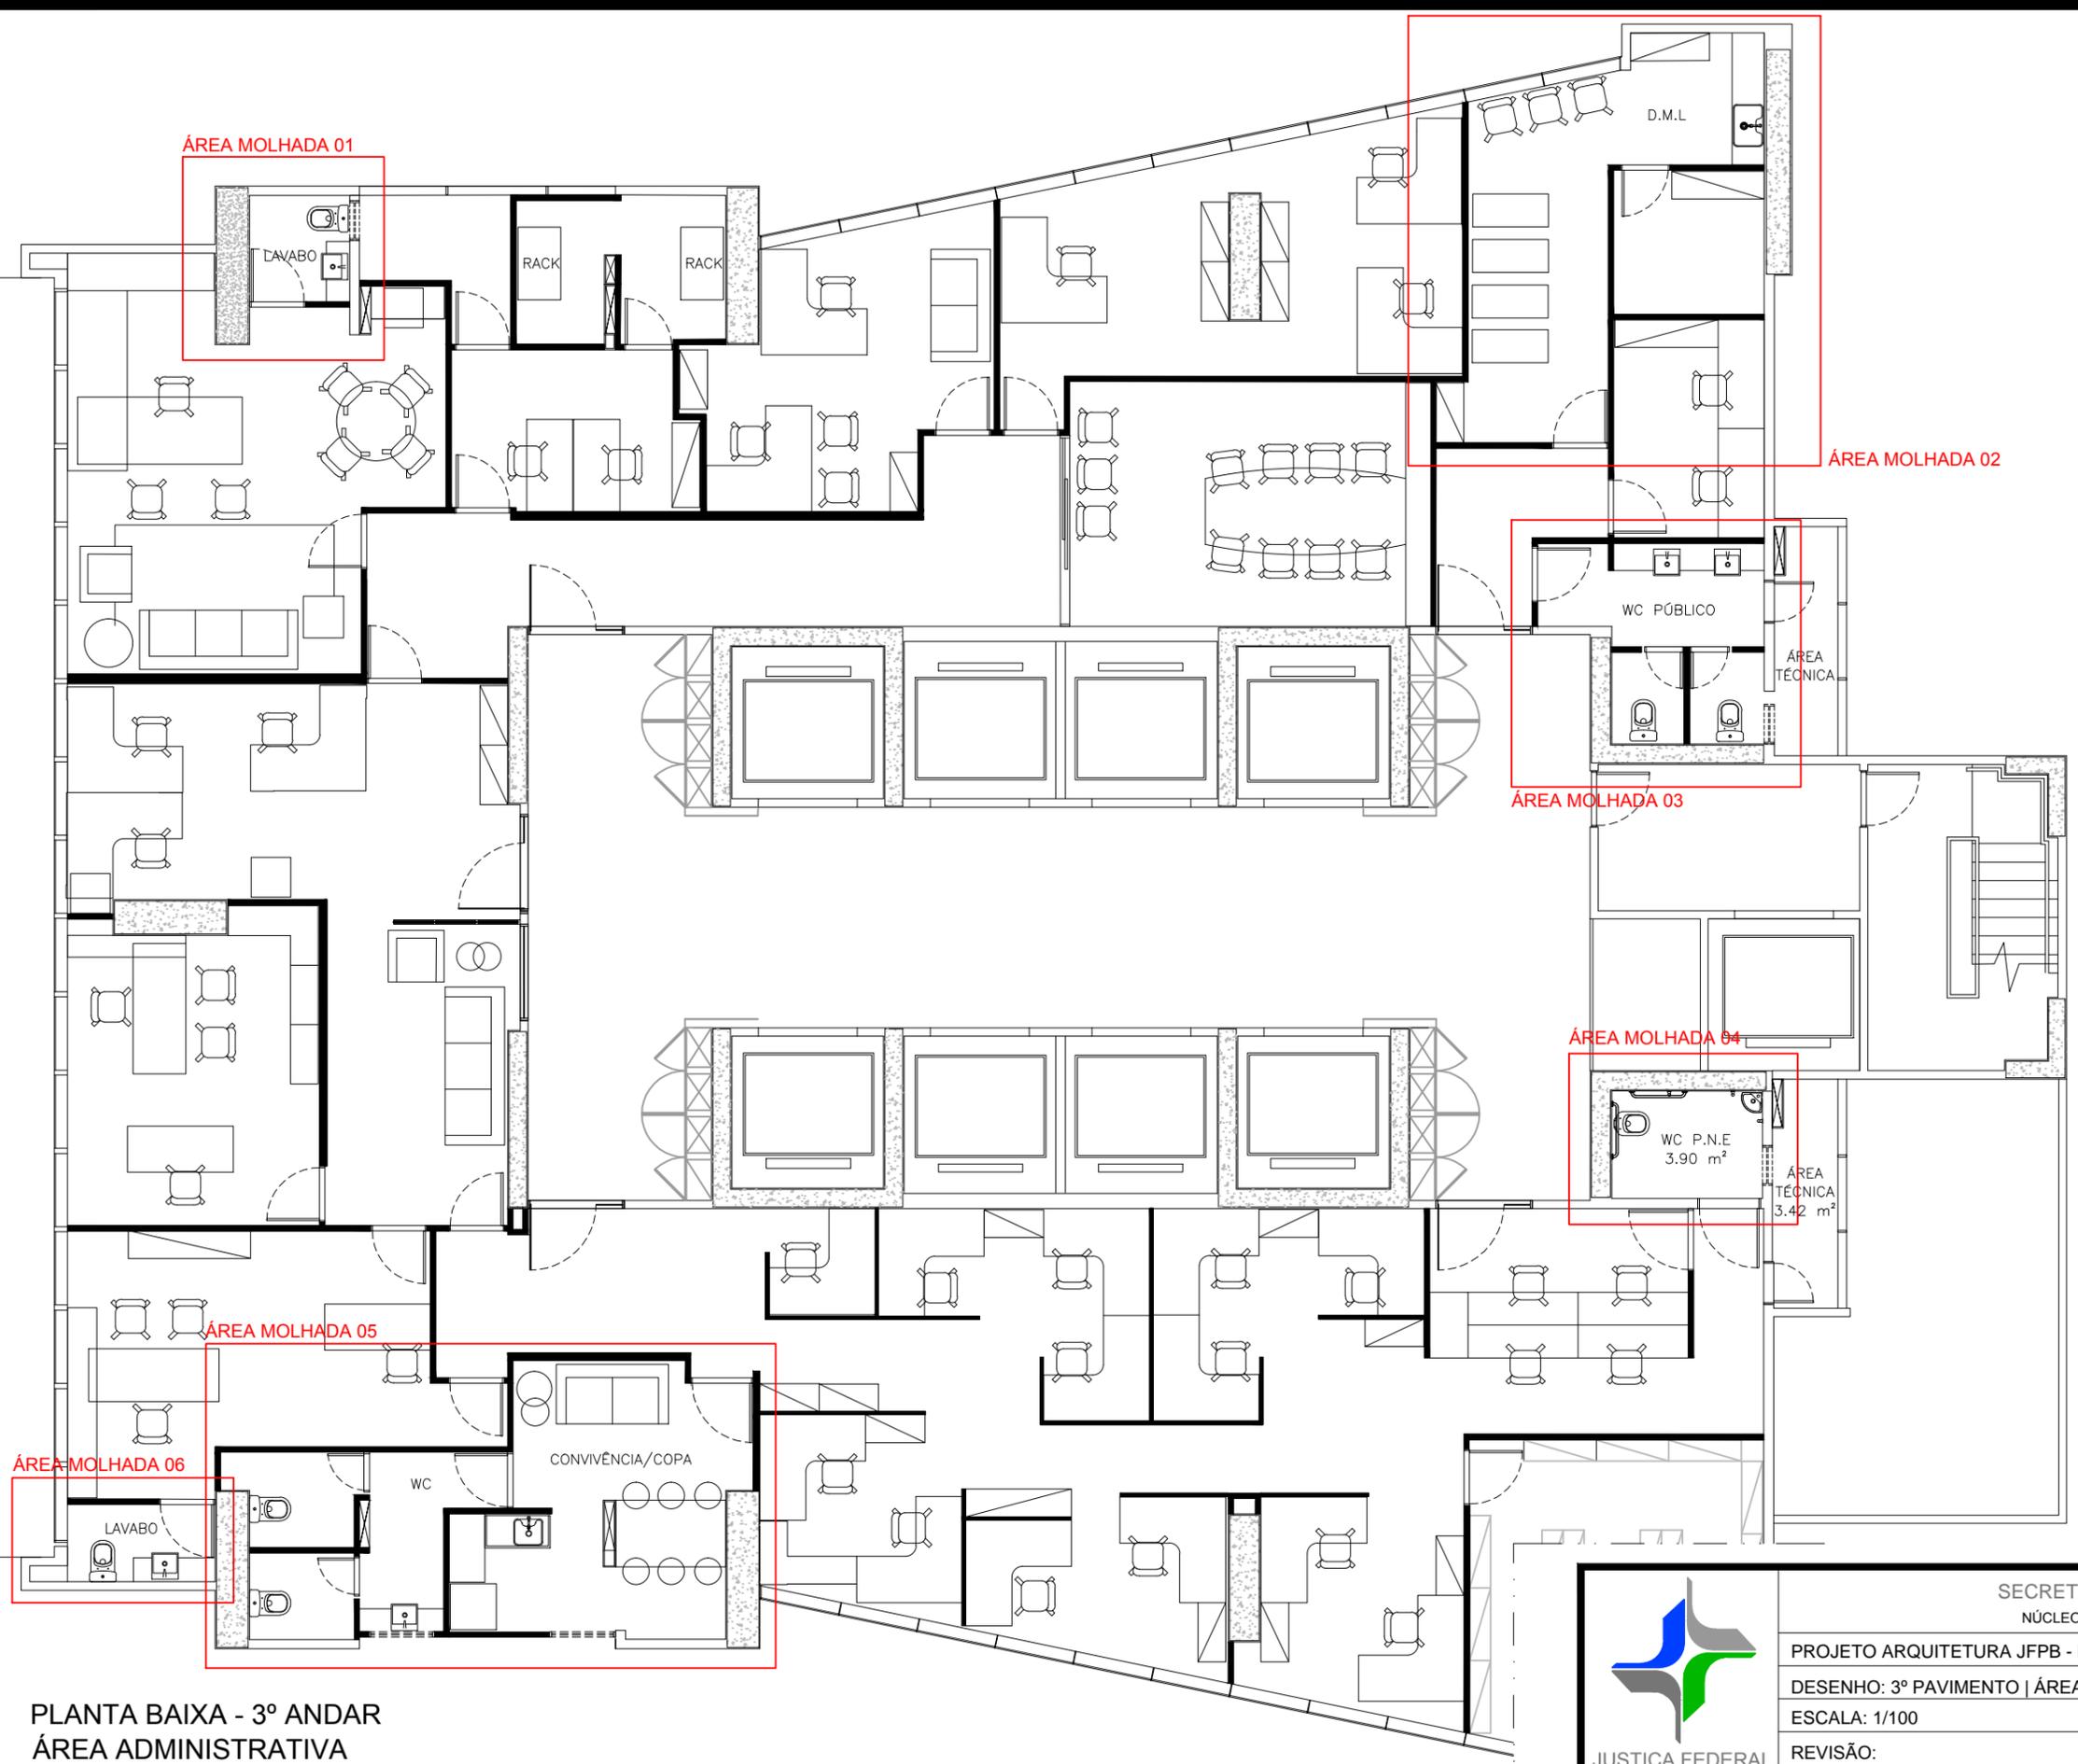

PLANTA BAIXA - 3º ANDAR
 ÁREA ADMINISTRATIVA

esc

1:100



JUSTIÇA FEDERAL
 Seção Judiciária da Paraíba

SECRETARIA ADMINISTRATIVA
 NÚCLEO ADMINISTRAÇÃO PREDIAL

PROJETO ARQUITETURA JFPB - DUO CORPORATE TOWERS

DESENHO: 3º PAVIMENTO | ÁREAS MOLHADAS


ESCALA: 1/100

DATA: 30/06/2018


REVISÃO:
 R0-INICIAL
 R1-MUDANÇA ESPECIFICAÇÕES

PRANCHA:

01/12

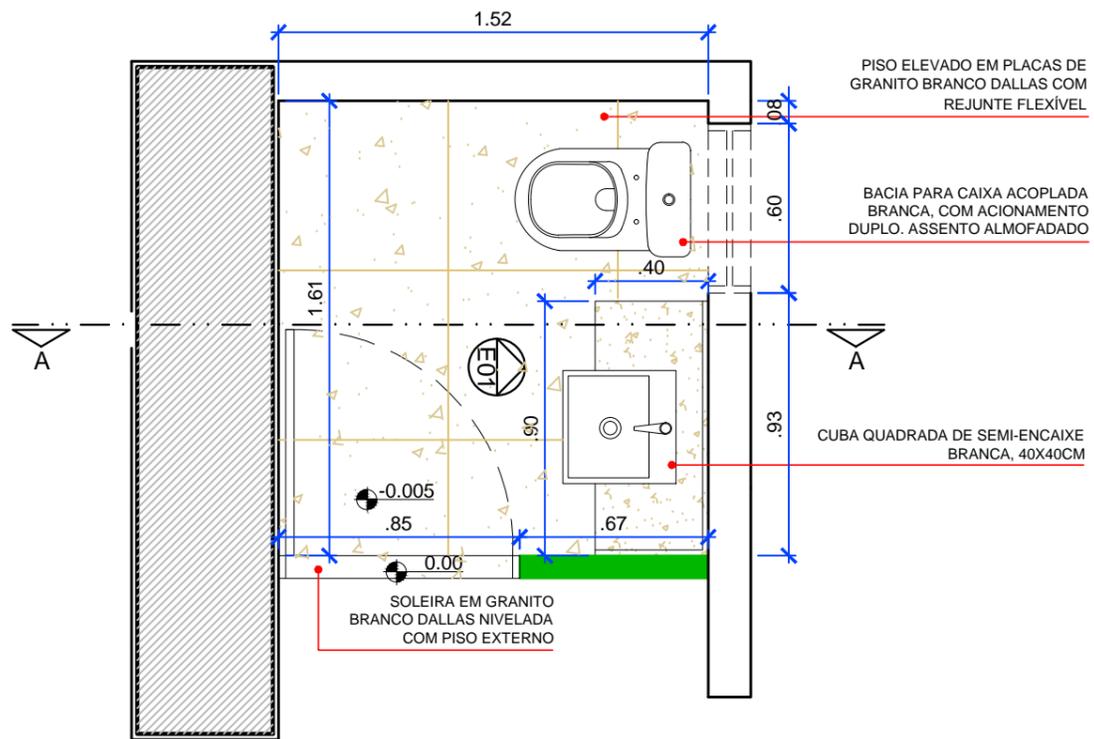


ÁREA MOLHADA 01- PLANTA BAIXA | LAVABO

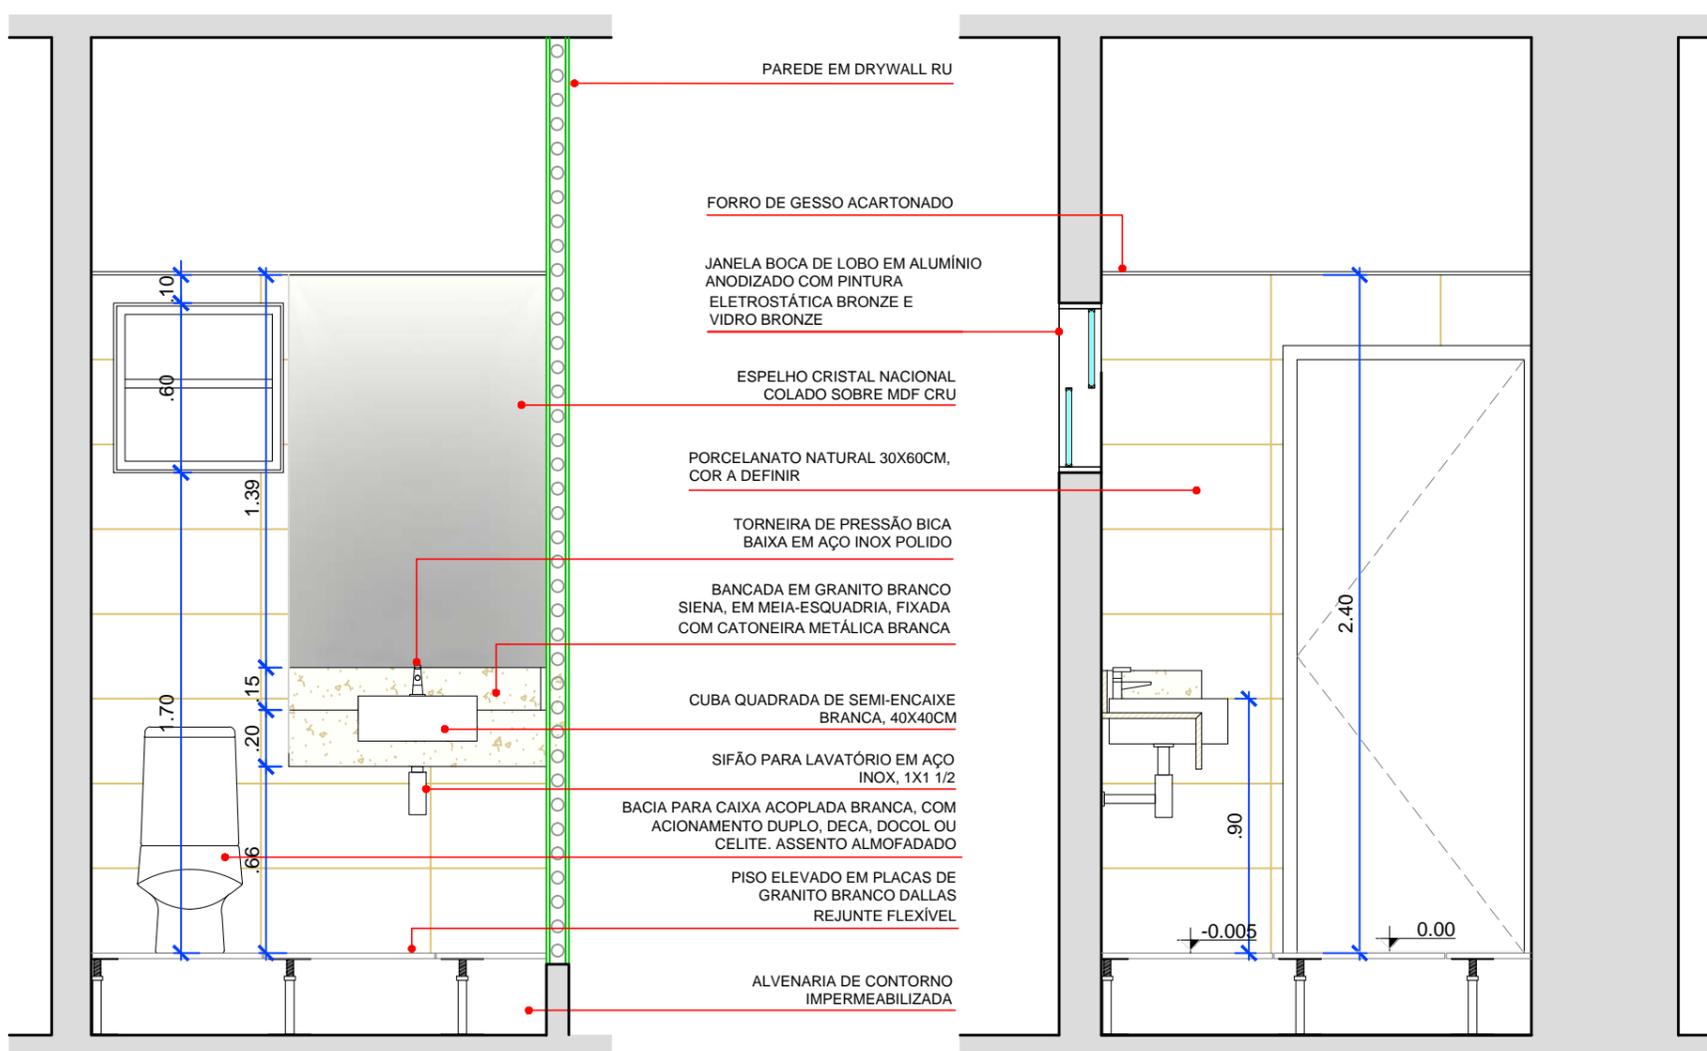


ÁREA MOLHADA 01- ELEVAÇÃO 01 | LAVABO

ÁREA MOLHADA 01- CORTE AA | LAVABO

 <p>JUSTIÇA FEDERAL Seção Judiciária da Paraíba</p>	SECRETARIA ADMINISTRATIVA NÚCLEO ADMINISTRAÇÃO PREDIAL		PRANCHA: 02/12
	PROJETO ARQUITETURA JFPB - DUO CORPORATE TOWERS		
	DESENHO: 3º PAVIMENTO ÁREAS MOLHADAS	DATA: 30/06/2018	
	ESCALA: 1/25	REVISÃO: R0-INICIAL R1-MUDANÇA ESPECIFICAÇÕES	

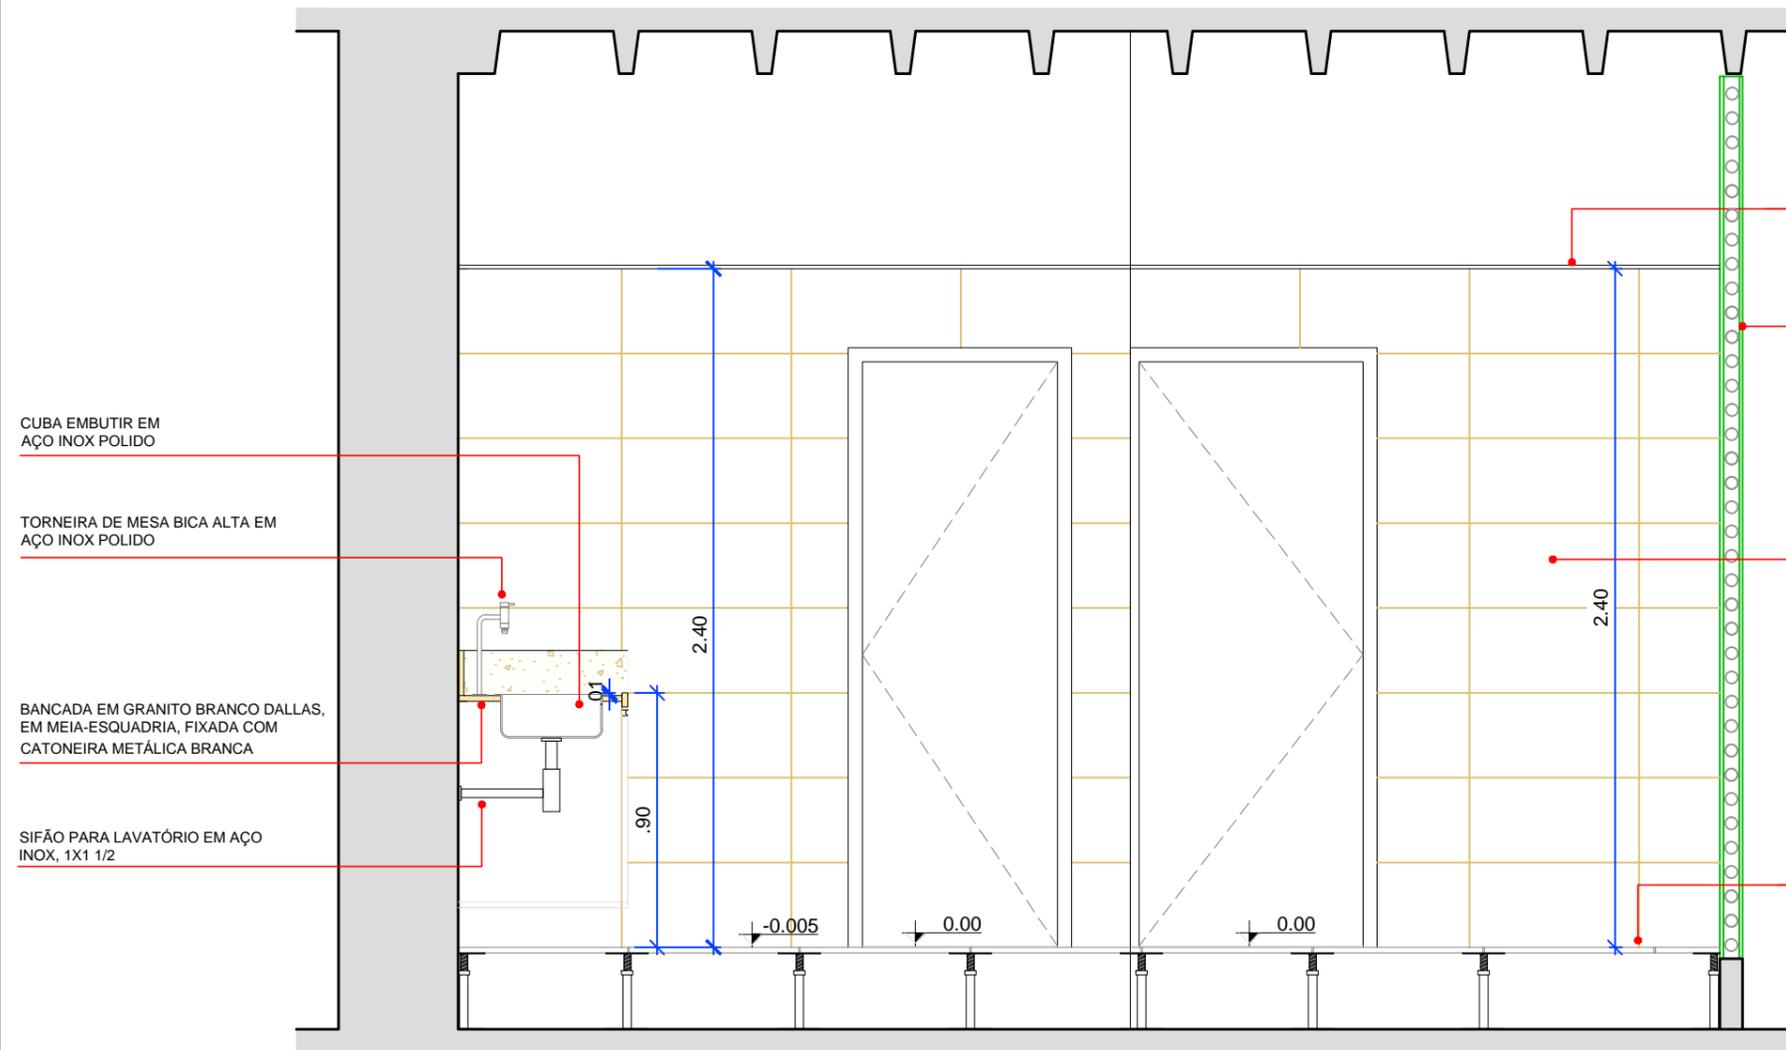

ÁREA MOLHADA 02- D.M.L | CORTE AA

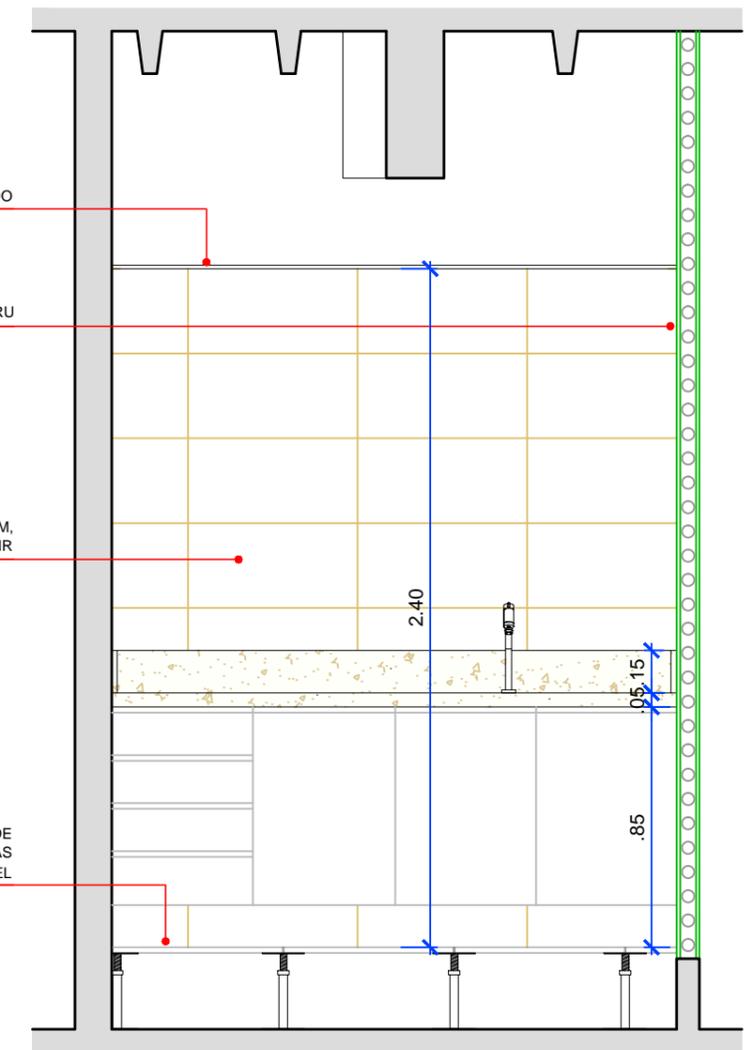

ÁREA MOLHADA 02- D.M.L | ELEVAÇÃO 01



JUSTIÇA FEDERAL
Seção Judiciária da Paraíba

SECRETARIA ADMINISTRATIVA
NÚCLEO ADMINISTRAÇÃO PREDIAL

PROJETO ARQUITETURA JFPB - DUO CORPORATE TOWERS

DESENHO: 3º PAVIMENTO | ÁREAS MOLHADAS


ESCALA: 1/25

DATA: 30/06/2018


REVISÃO:
R0-INICIAL
R1-MUDANÇA ESPECIFICAÇÕES

PRANCHA:


03/12

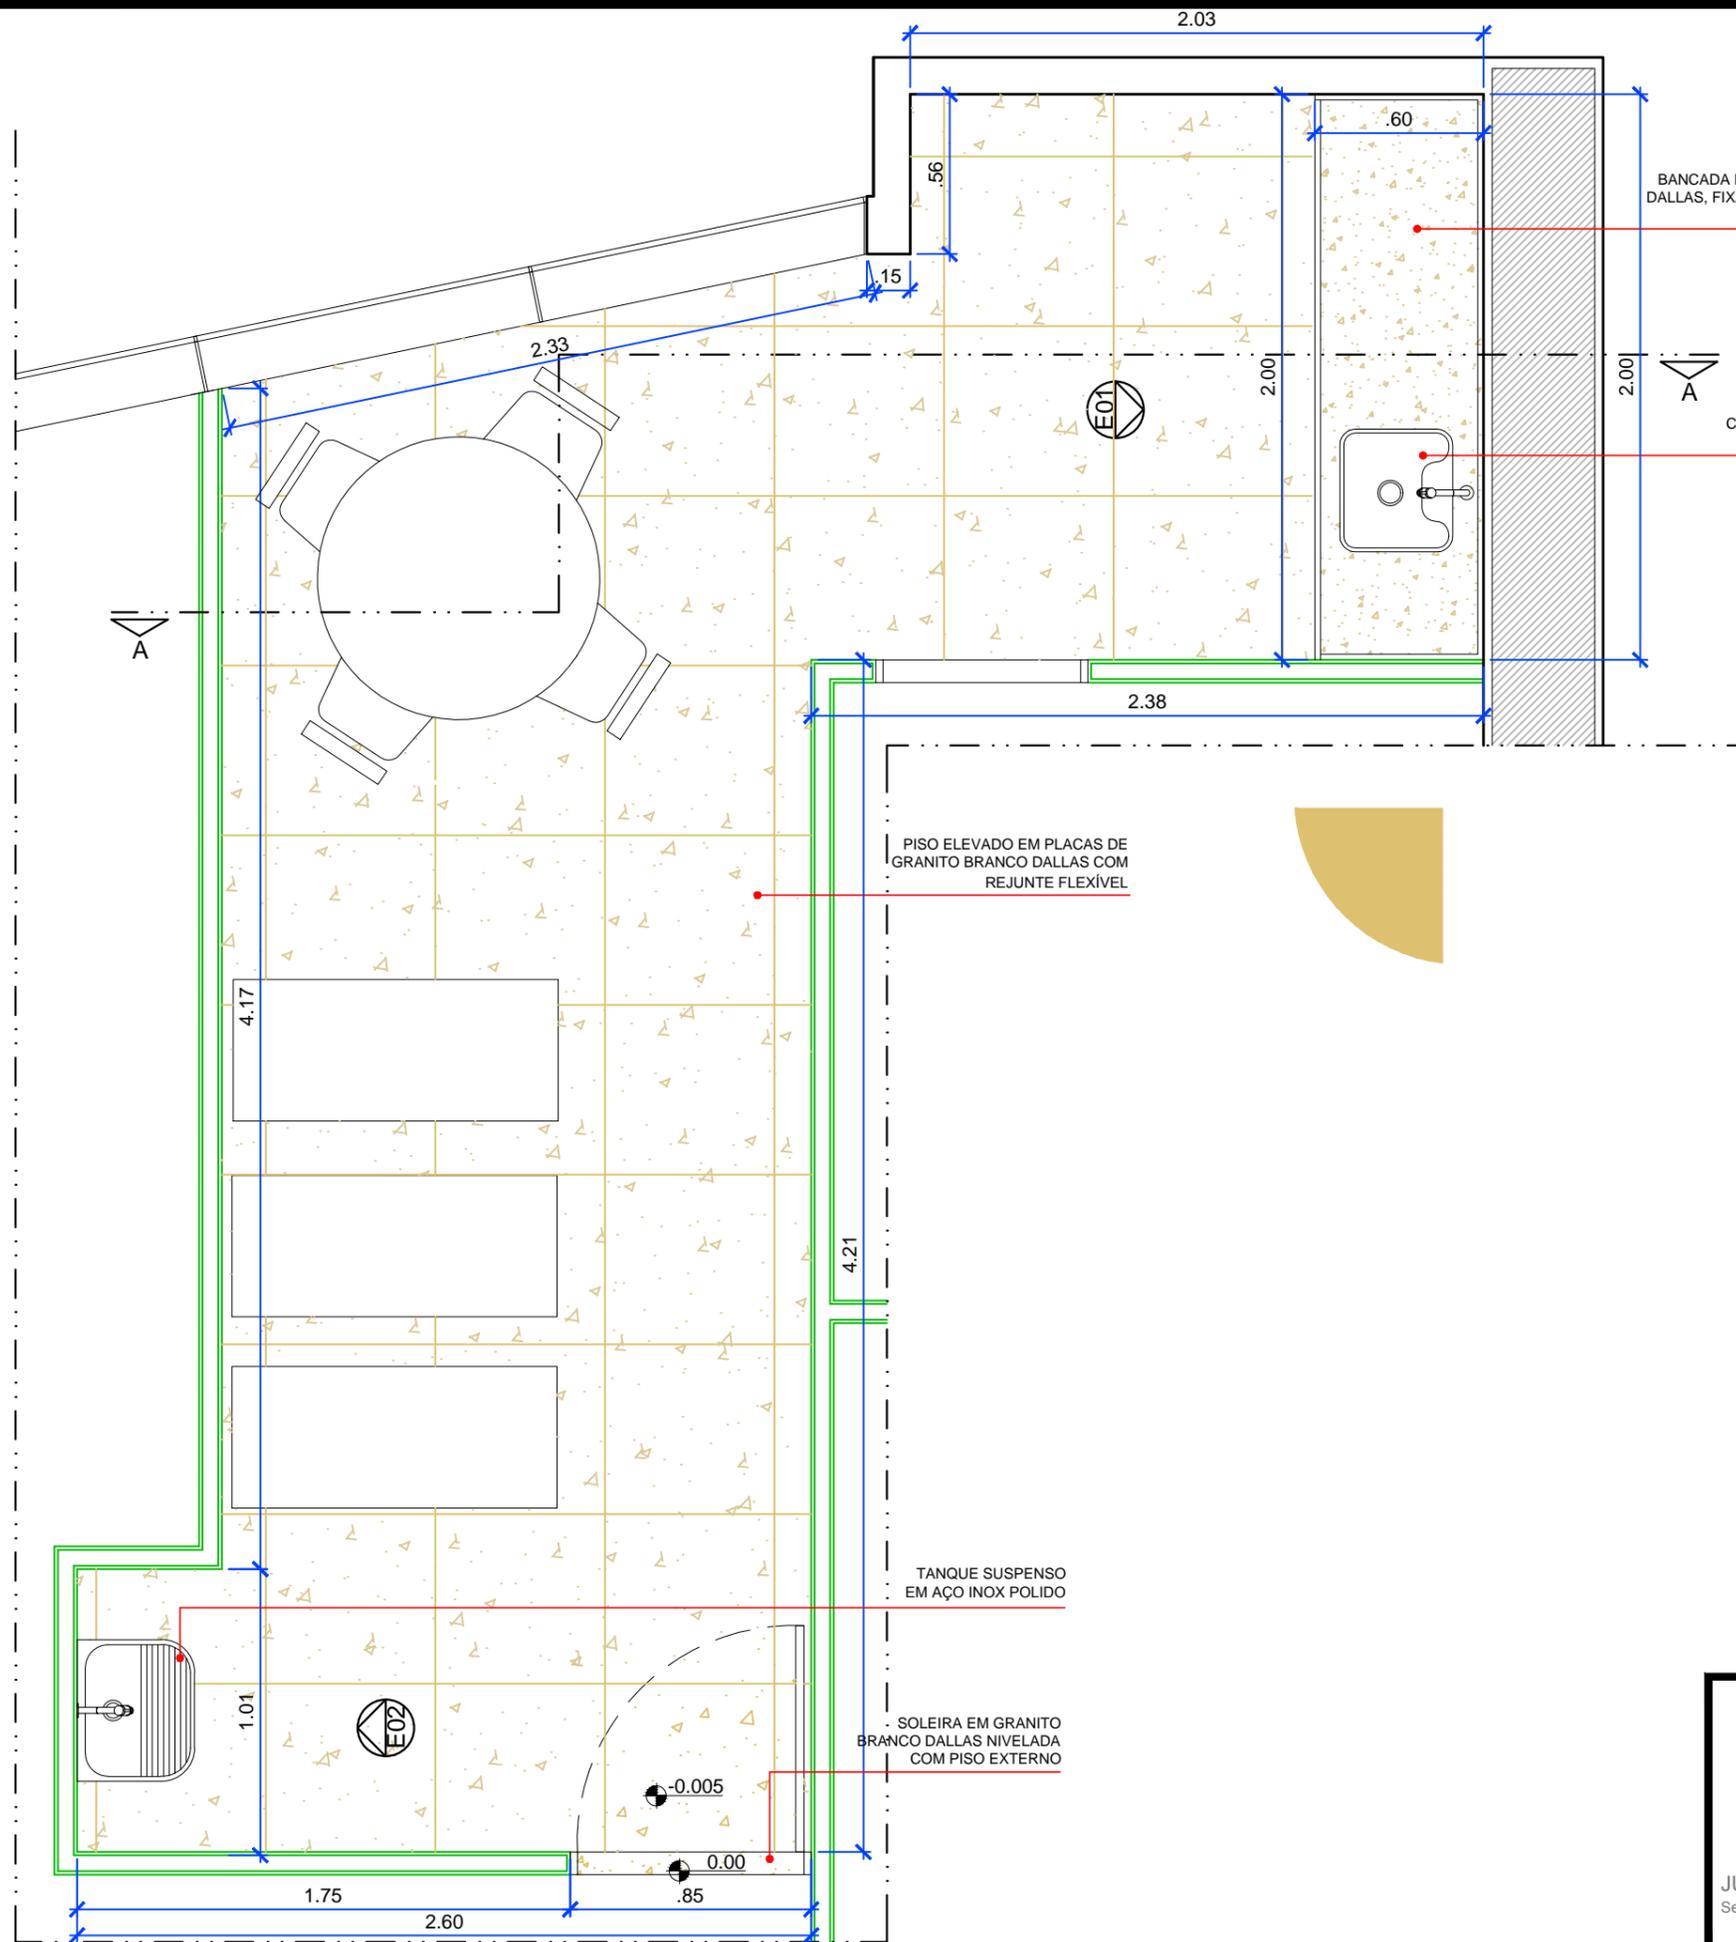


ÁREA MOLHADA 02- D.M.L | ELEVAÇÃO 02

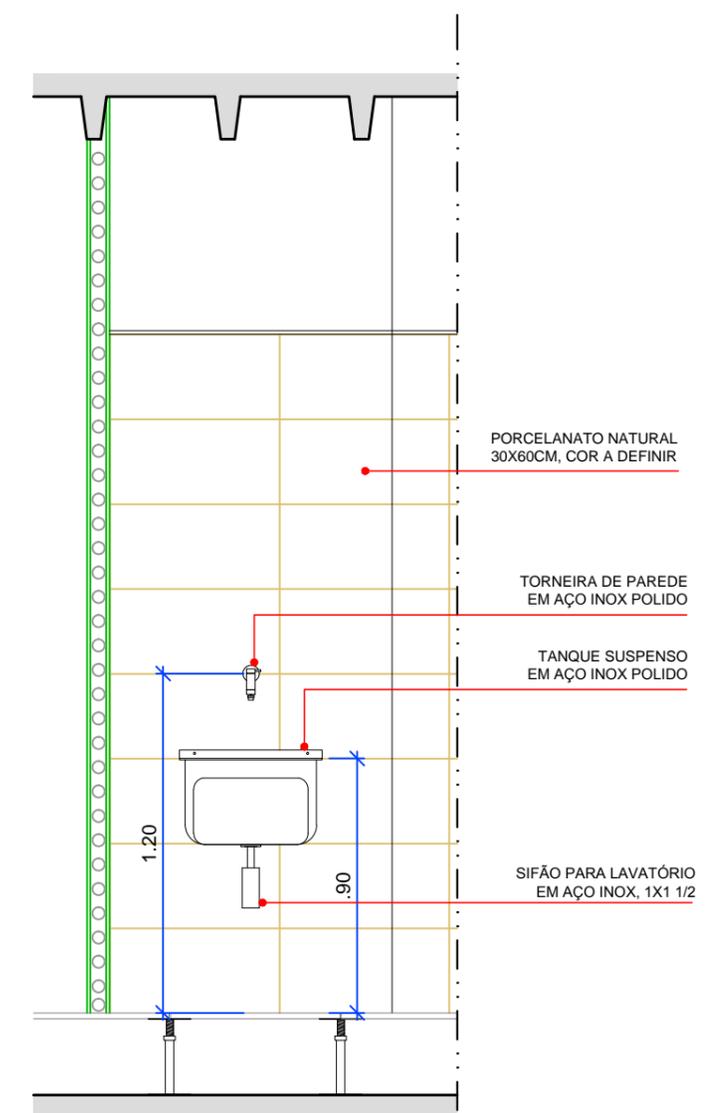

 <p>JUSTIÇA FEDERAL Seção Judiciária da Paraíba</p>	SECRETARIA ADMINISTRATIVA NÚCLEO ADMINISTRAÇÃO PREDIAL		PRANCHA: <h1 style="font-size: 2em;">04/12</h1>	
	PROJETO ARQUITETURA JFPB - DUO CORPORATE TOWERS			
	DESENHO: 3º PAVIMENTO ÁREAS MOLHADAS	DATA: 30/06/2018		
	ESCALA: 1/25	REVISÃO: R0-INICIAL R1-MUDANÇA ESPECIFICAÇÕES		

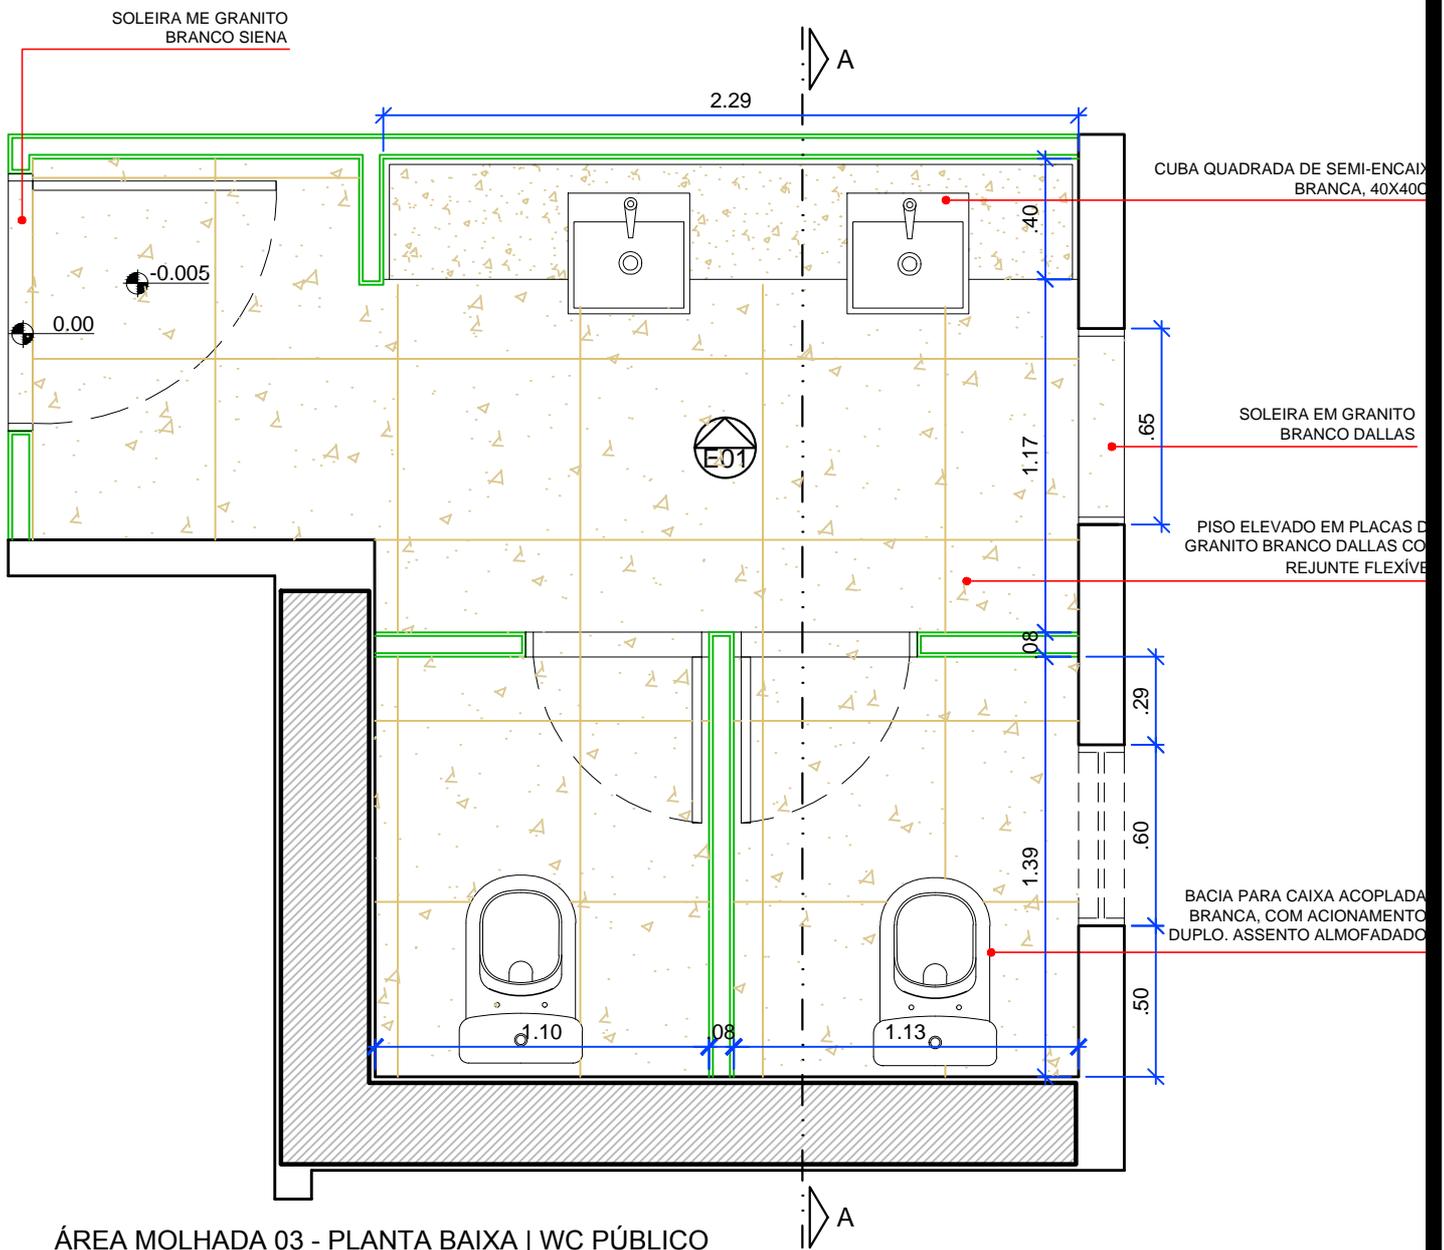


 <p>JUSTIÇA FEDERAL Seção Judiciária da Paraíba</p>	SECRETARIA ADMINISTRATIVA NÚCLEO ADMINISTRAÇÃO PREDIAL		PRANCHA: <h1 style="margin: 0;">05/12</h1>	
	PROJETO ARQUITETURA JFPB - DUO CORPORATE TOWERS			
	DESENHO: 3º PAVIMENTO ÁREAS MOLHADAS			DATA: 30/06/2018
	ESCALA: 1/25			
REVISÃO: R0-INICIAL R1-MUDANÇA ESPECIFICAÇÕES				

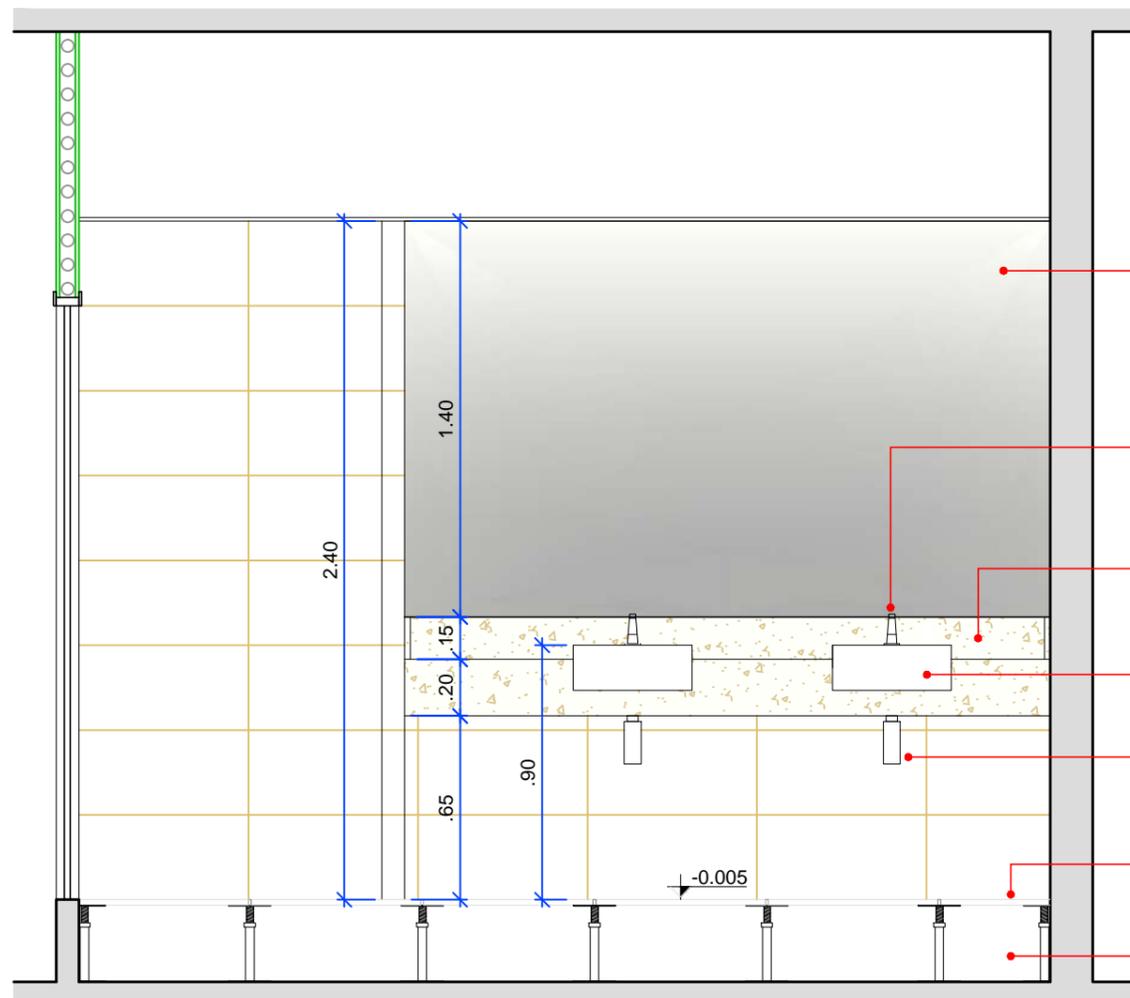

ÁREA MOLHADA 03 | ELEVAÇÃO 01 | WC PÚBLICO

- ESPELHO CRISTAL NACIONAL COLADO SOBRE MDF CRU
- PAREDE EM DRYWALL RU
- TORNEIRA DE PRESSÃO BICA BAIXA EM AÇO INOX POLIDO
- BANCADA EM GRANITO BRANCO SIENA, EM MEIA-ESQUADRIA, FIXADA COM CATONEIRA METÁLICA BRANCA
- CUBA QUADRADA DE SEMI-ENCAIXE BRANCA, 40X40CM
- SIFÃO PARA LAVATÓRIO EM AÇO INOX, 1X1 1/2
- PISO ELEVADO EM PLACAS DE GRANITO BRANCO DALLAS REJUNTE FLEXÍVEL
- ALVENARIA DE CONTORNO IMPERMEABILIZADA

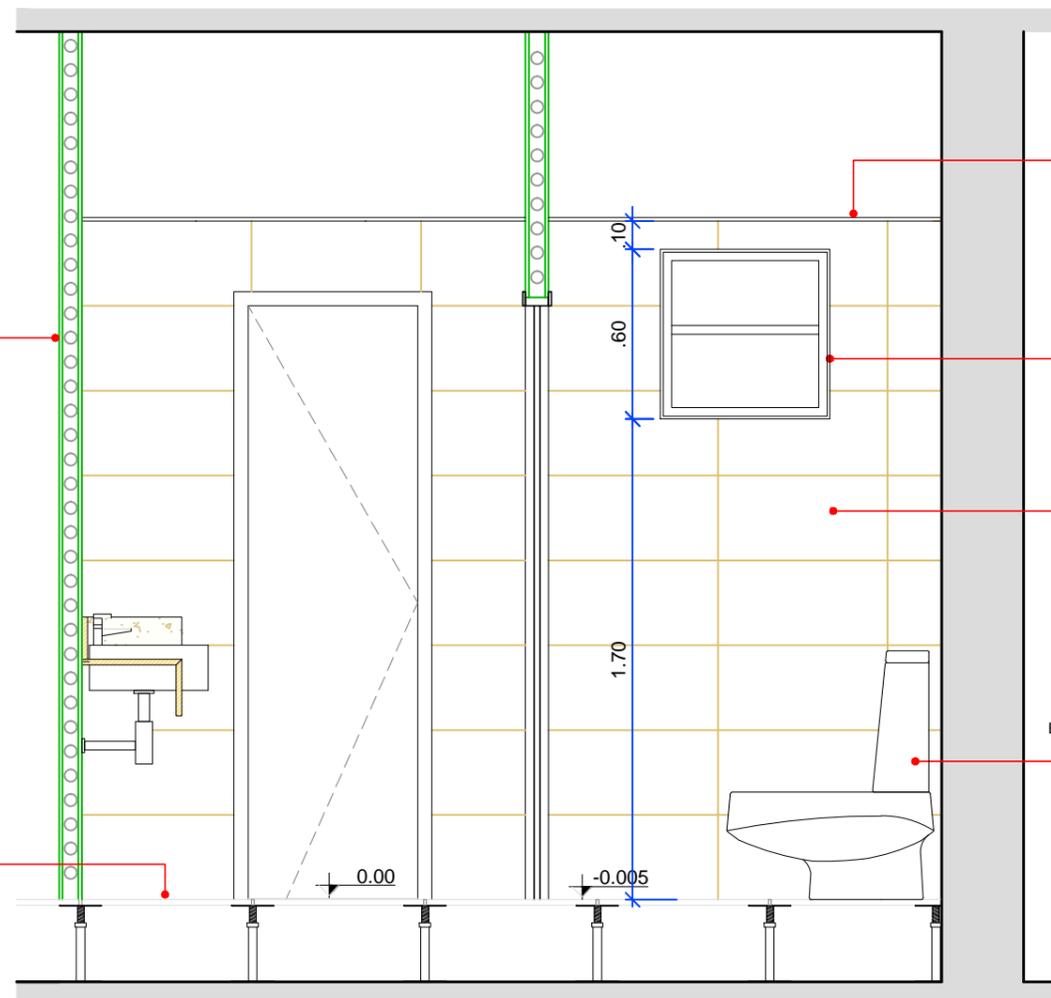

ÁREA MOLHADA 04- WC PÚBLICO | CORTE AA

- FORRO DE GESSO ACARTONADO
- JANELA BOCA DE LOBO EM ALUMÍNIO ANODIZADO COM PINTURA ELETROSTÁTICA BRONZE E VIDRO BRONZE
- PORCELANATO NATURAL 30X60CM, COR A DEFINIR
- BACIA PARA CAIXA ACOPLADA BRANCA, COM ACIONAMENTO DUPLO. ASSENTO ALMOFADADO



JUSTIÇA FEDERAL
Seção Judiciária da Paraíba

SECRETARIA ADMINISTRATIVA
NÚCLEO ADMINISTRAÇÃO PREDIAL

PROJETO ARQUITETURA JFPB - DUO CORPORATE TOWERS

DESENHO: 3º PAVIMENTO | ÁREAS MOLHADAS


ESCALA: 1/25

DATA: 30/06/2018


REVISÃO:
R0-INICIAL
R1-MUDANÇA ESPECIFICAÇÕES

PRANCHA:

06/12

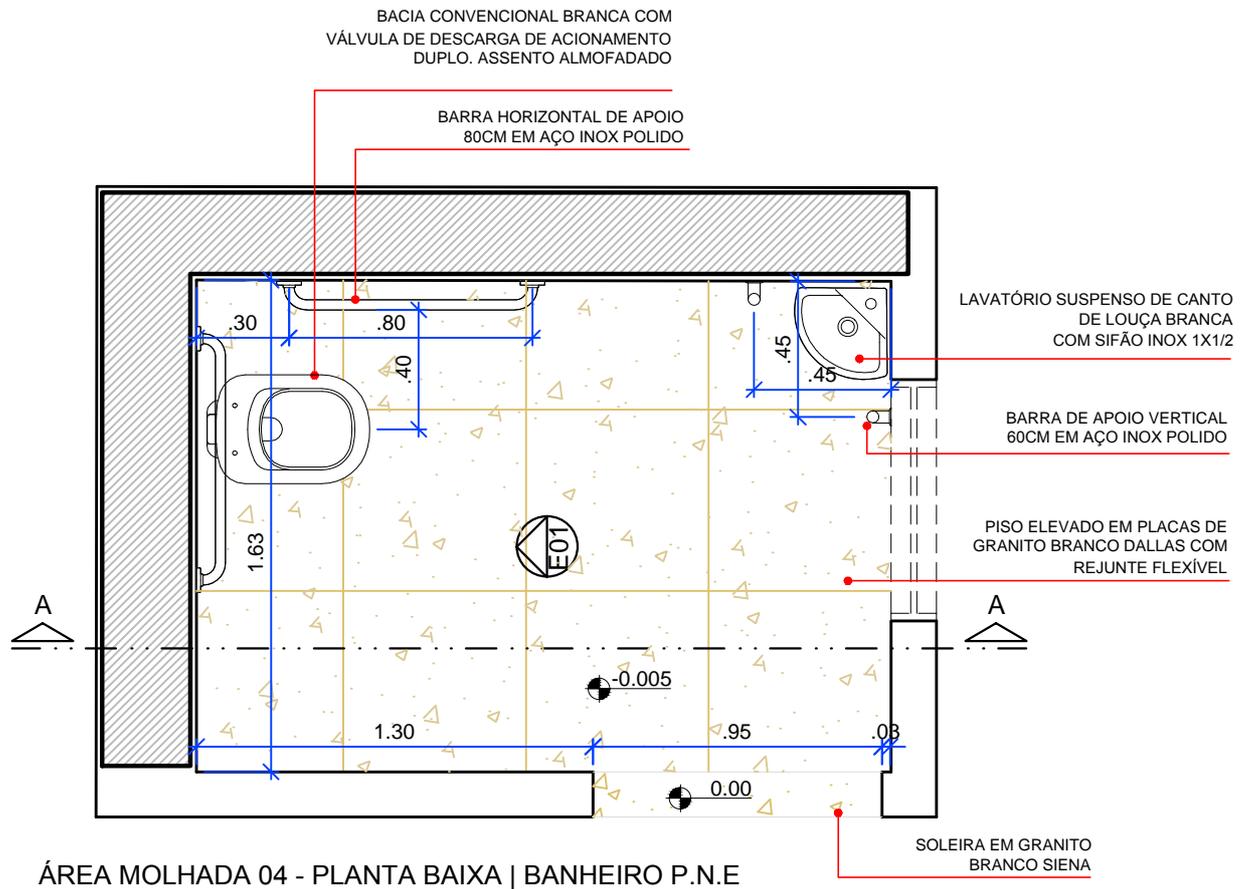


 <p>JUSTIÇA FEDERAL Seção Judiciária da Paraíba</p>	SECRETARIA ADMINISTRATIVA NÚCLEO ADMINISTRAÇÃO PREDIAL		PRANCHA:
	PROJETO ARQUITETURA JFPB - DUO CORPORATE TOWERS		
	DESENHO: 3º PAVIMENTO ÁREAS MOLHADAS		
	ESCALA: 1/25	DATA: 30/06/2018	
REVISÃO: R0-INICIAL R1-MUDANÇA ESPECIFICAÇÕES			

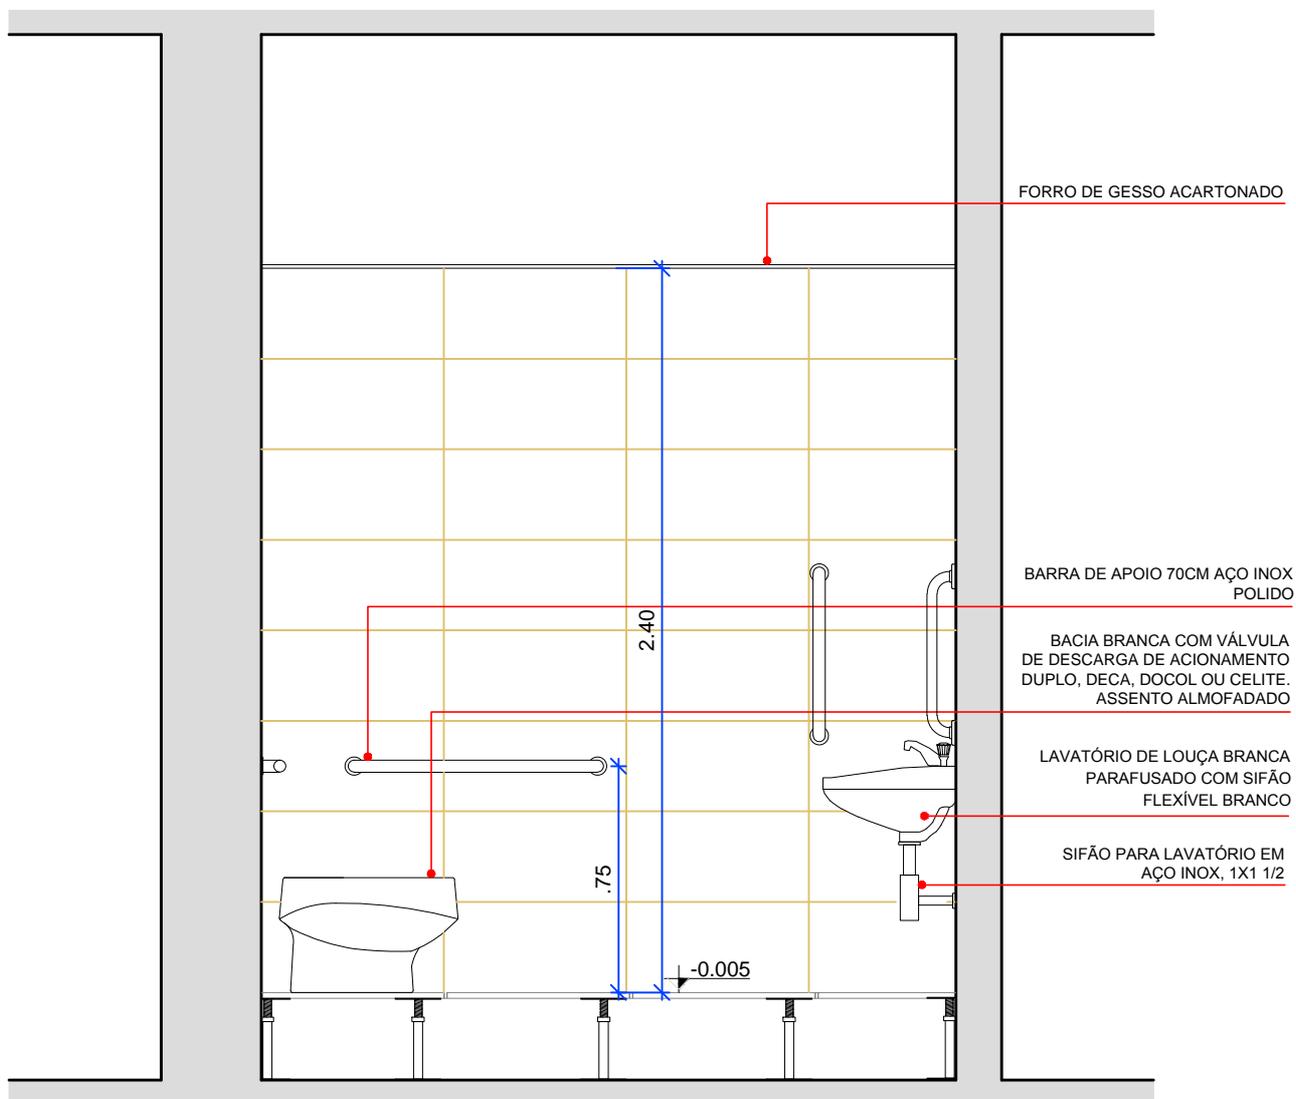


ÁREA MOLHADA 04 - CORTE AA | BANHEIRO P.N.E

 <p>JUSTIÇA FEDERAL Seção Judiciária da Paraíba</p>	SECRETARIA ADMINISTRATIVA NÚCLEO ADMINISTRAÇÃO PREDIAL		PRANCHA:
	PROJETO ARQUITETURA JFPB - DUO CORPORATE TOWERS		
	DESENHO: 3º PAVIMENTO ÁREAS MOLHADAS		
	ESCALA: 1/25	DATA: 30/06/2018	
REVISÃO: R0-INICIAL R1-MUDANÇA ESPECIFICAÇÕES			

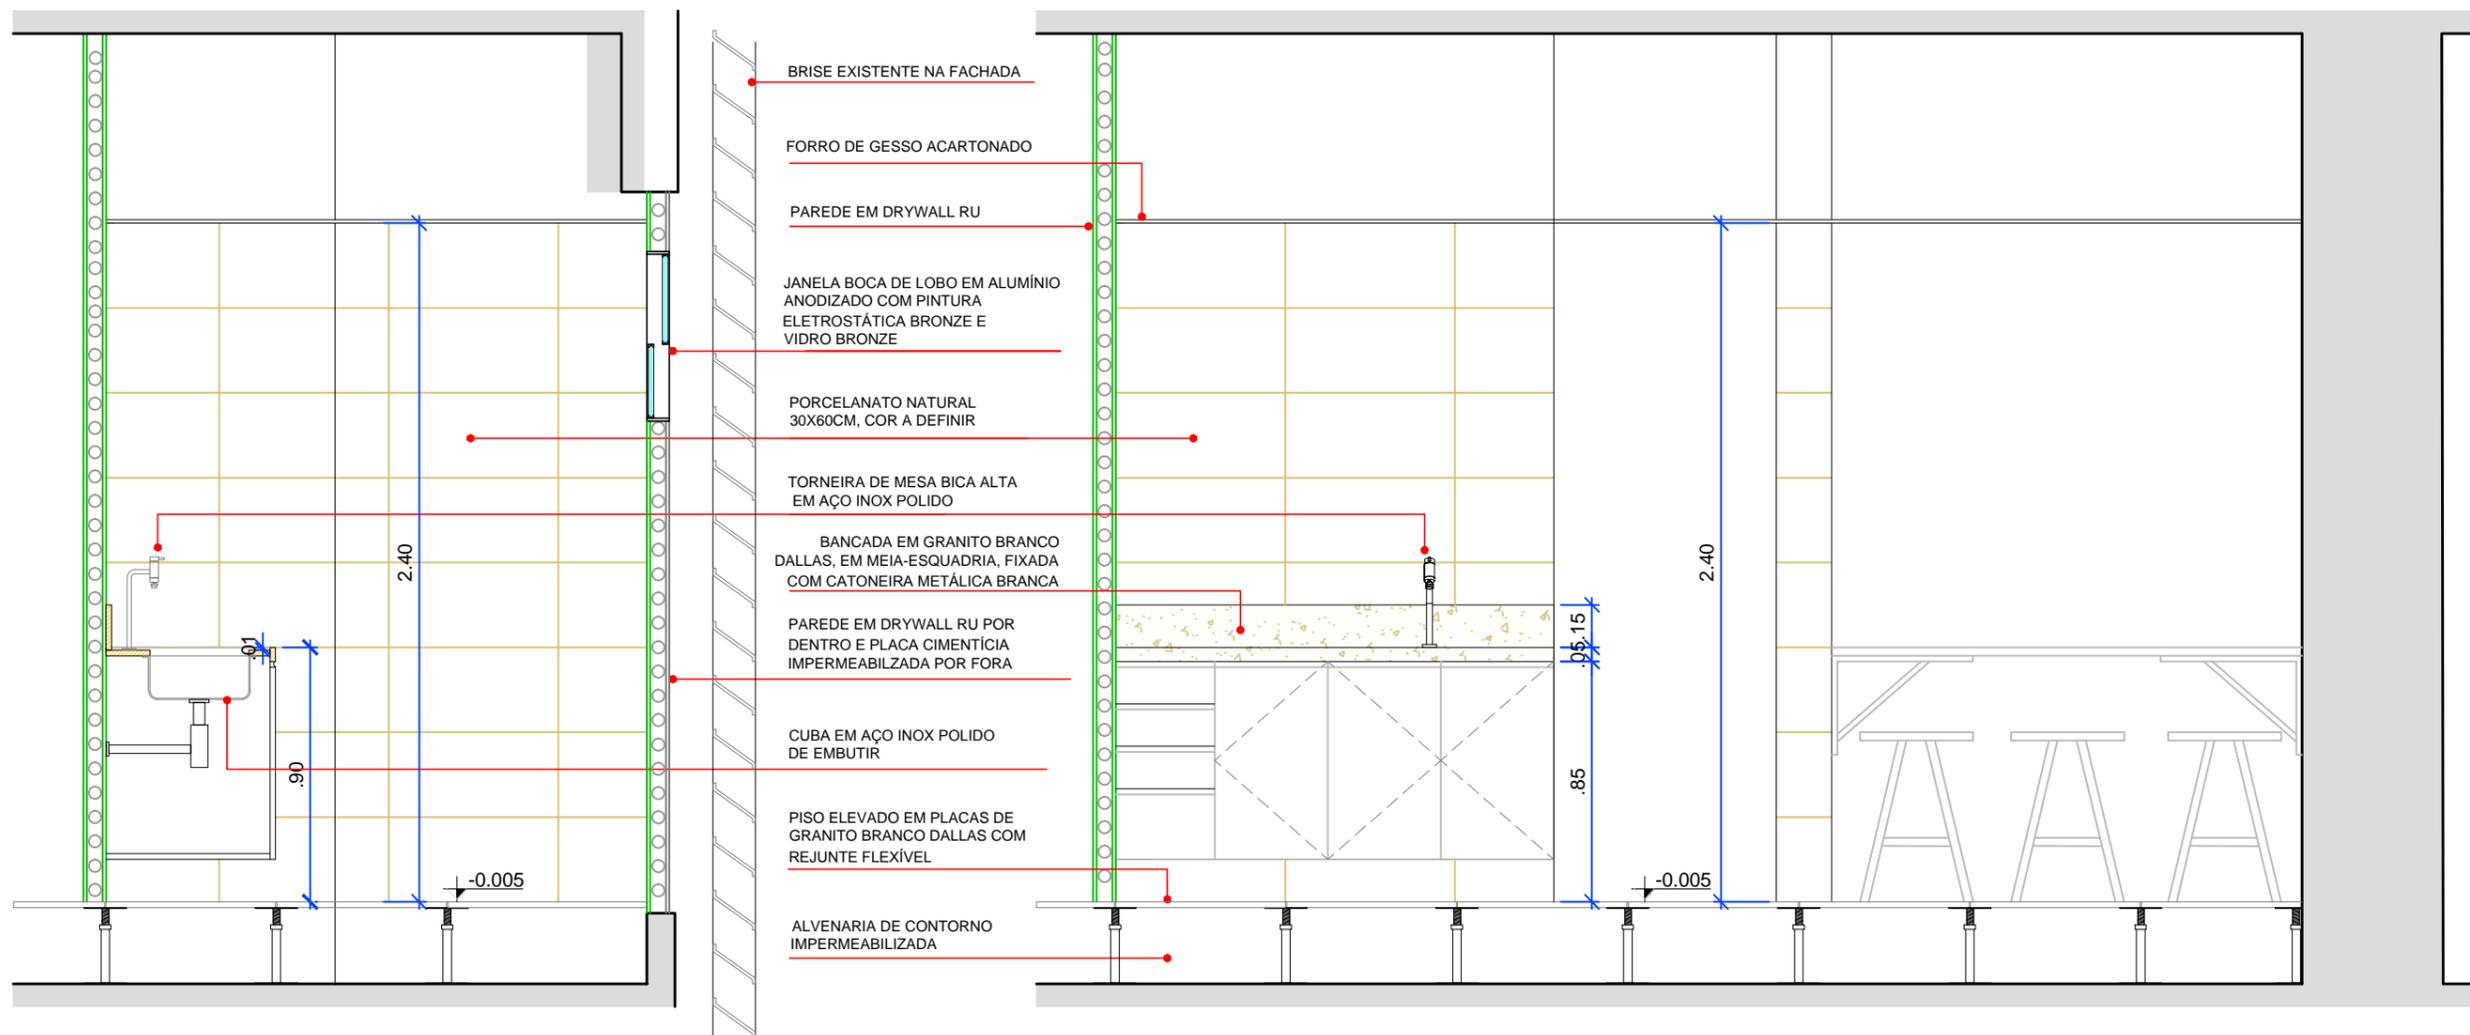

ÁREA MOLHADA 05 - CORTE AA | CONVIVÊNCIA/COPA

ÁREA MOLHADA 05 - ELEVAÇÃO 01 | CONVIVÊNCIA/COPA

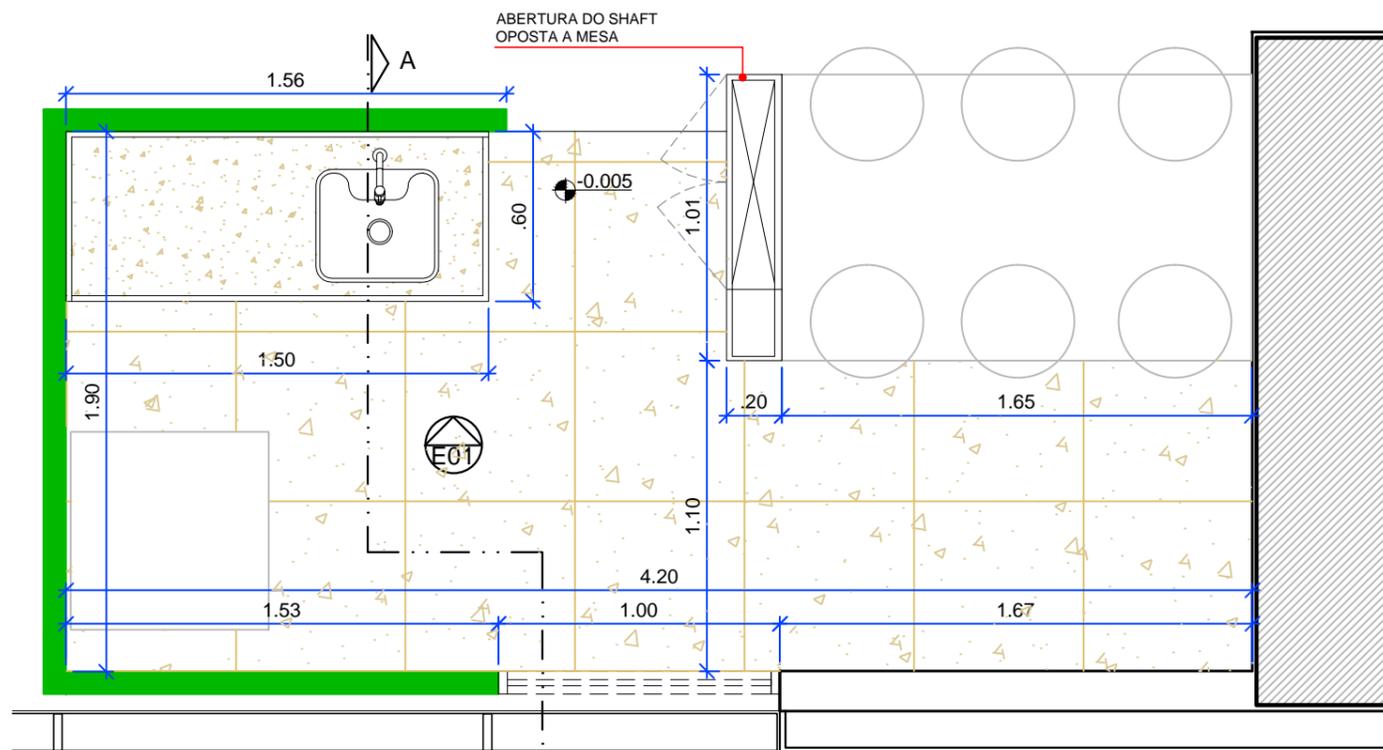

ÁREA MOLHADA 05 - PLANTA BAIXA | CONVIVÊNCIA/COPA



SECRETARIA ADMINISTRATIVA
NÚCLEO ADMINISTRAÇÃO PREDIAL

PROJETO ARQUITETURA JFPB - DUO CORPORATE TOWERS

DESENHO: 3º PAVIMENTO | ÁREAS MOLHADAS

ESCALA: 1/25

DATA: 30/06/2018

REVISÃO:
R0-INICIAL
R1-MUDANÇA ESPECIFICAÇÕES


PRANCHA:

09/12

PISO ELEVADO EM PLACAS DE GRANITO BRANCO DALLAS COM REJUNTE FLEXÍVEL

BACIA PARA CAIXA ACOPLADA BRANCA, COM ACIONAMENTO DUPLO. ASSENTO ALMOFADADO

CUBA QUADRADA DE SEMI-ENCAIXE BRANCA, 40X40CM

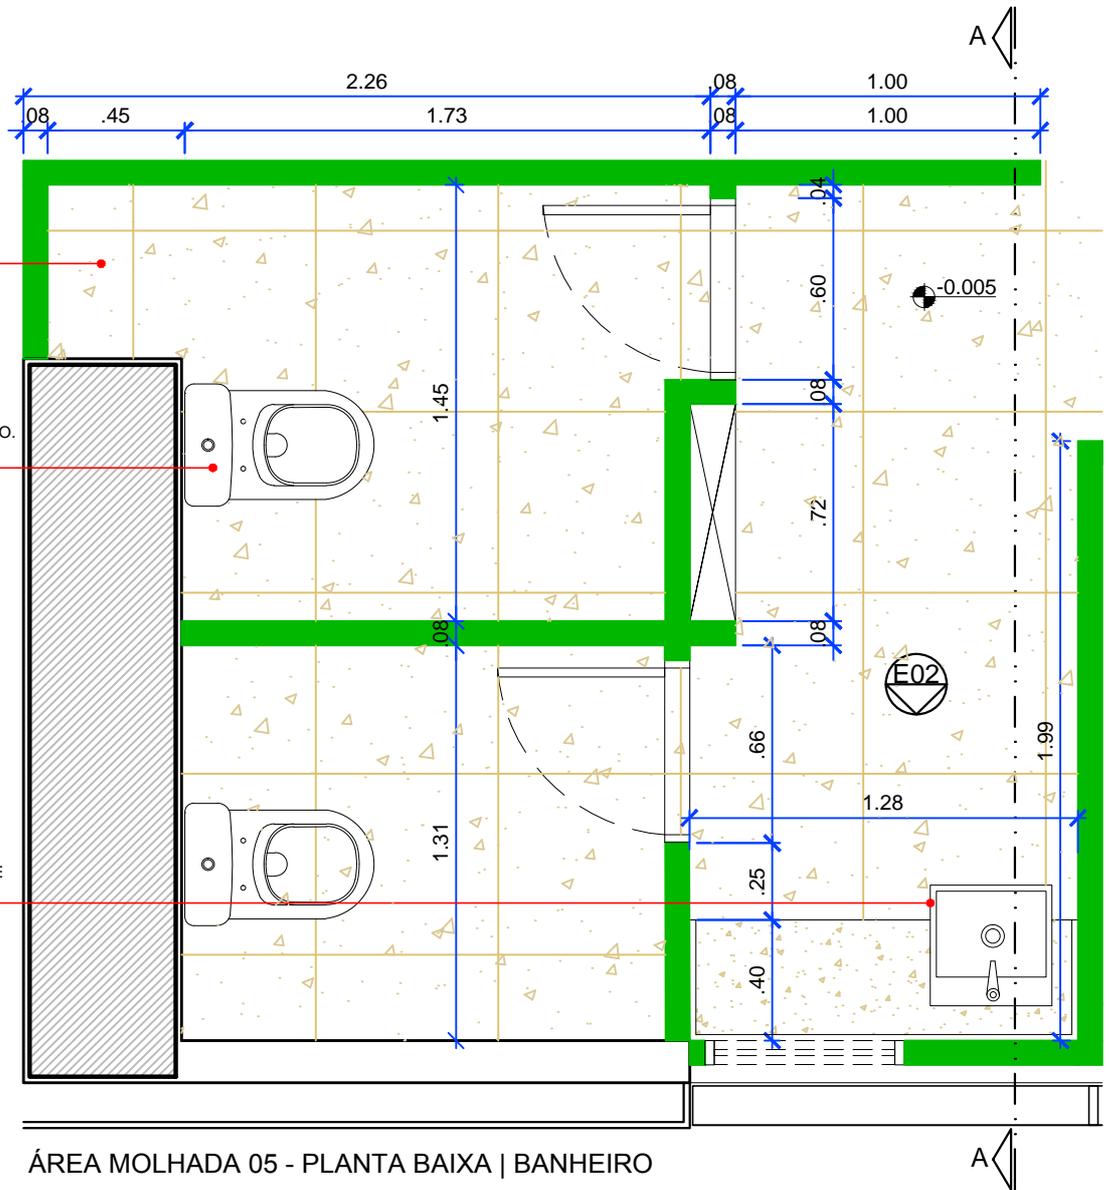

 <p>JUSTIÇA FEDERAL Seção Judiciária da Paraíba</p>	SECRETARIA ADMINISTRATIVA NÚCLEO ADMINISTRAÇÃO PREDIAL		PRANCHA: <h1>10/12</h1>	
	PROJETO ARQUITETURA JFPB - DUO CORPORATE TOWERS			
	DESENHO: 3º PAVIMENTO ÁREAS MOLHADAS			DATA: 30/06/2018
	ESCALA: 1/25			
REVISÃO: R0-INICIAL R1-MUDANÇA ESPECIFICAÇÕES				

BRISE EXISTENTE NA FACHADA

FORRO DE GESSO ACARTONADO

PAREDE MISTA COM DRYWALL RU INTERNAMENTE, E PLACA CIMENTÍCIA POR FORA

JANELA DE ALUMÍNIO ANONIZADO COM PINTURA ELETROESTÁTICA BRONZE E VIDRO BRONZE


PORCELANATO NATURAL, 30X60CM, COR A DEFINIR

BANCADA EM GRANITO BRANCO DALLAS, EM MEIA-ESQUADRIA, FIXADA COM CATONEIRA METÁLICA BRANCA


TORNEIRA DE PRESSÃO BICA BAIXA, EM AÇO INOX POLIDO.

CUBA QUADRADA DE SEMI-ENCAIXE BRANCA, 40X40CM

SIFÃO PARA LAVATÓRIO EM AÇO INOX, 1X1 1/2

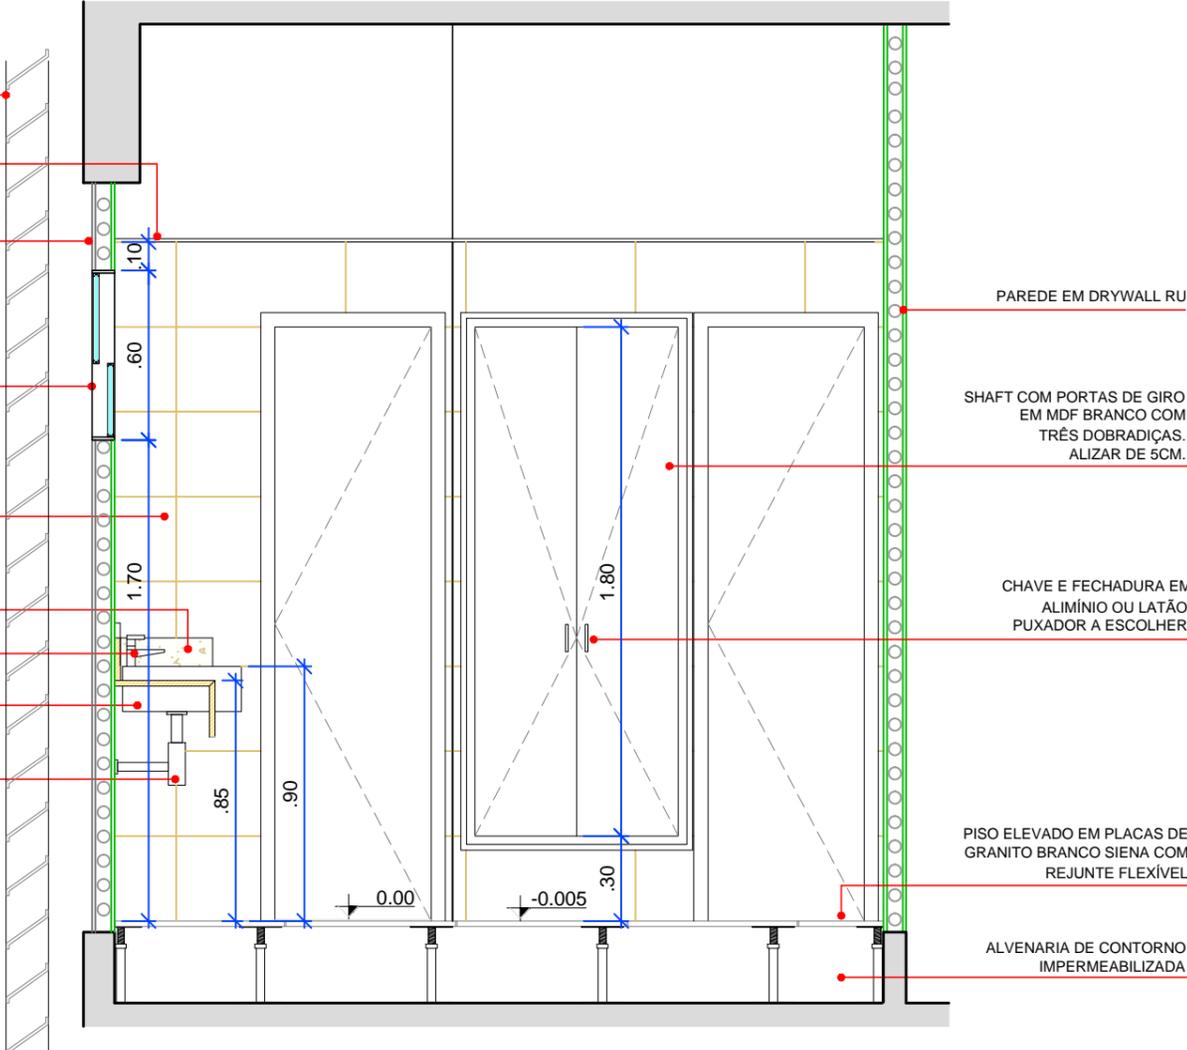

ÁREA MOLHADA 05 - CORTE AA | BANHEIRO

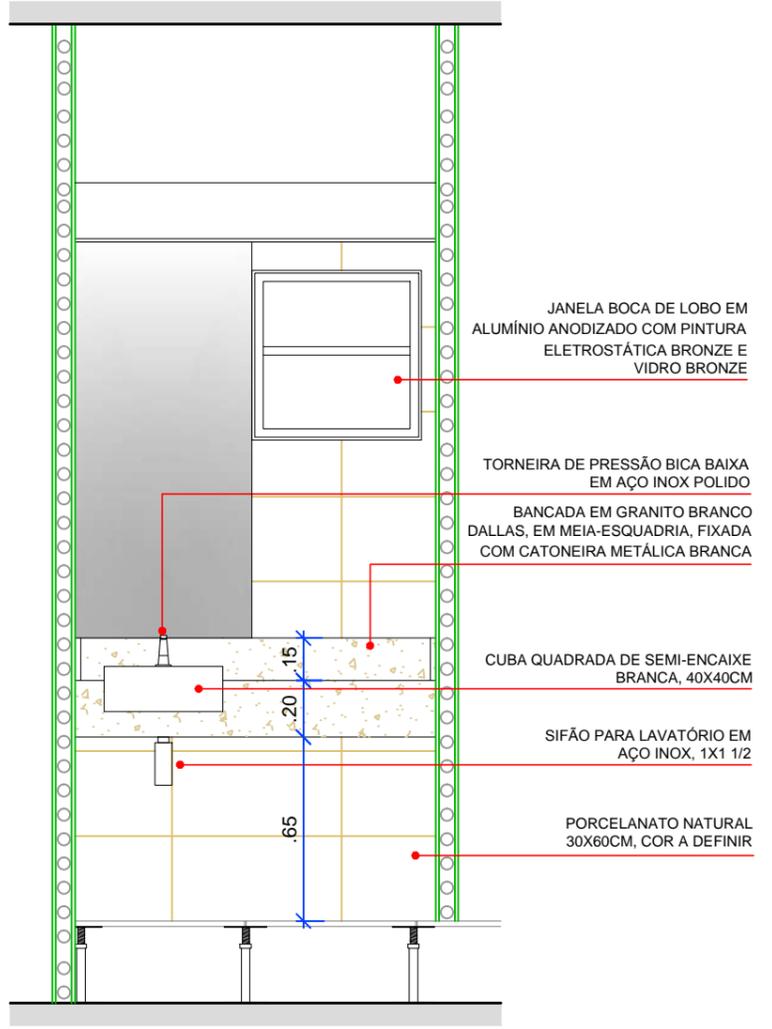

ÁREA MOLHADA 05 - ELEVAÇÃO 02 | BANHEIRO



JUSTIÇA FEDERAL
Seção Judiciária da Paraíba

SECRETARIA ADMINISTRATIVA
NÚCLEO ADMINISTRAÇÃO PREDIAL

PROJETO ARQUITETURA JFPB - DUO CORPORATE TOWERS

DESENHO: 3º PAVIMENTO | ÁREAS MOLHADAS


ESCALA: 1/25

DATA: 30/06/2018


REVISÃO:
R0-INICIAL
R1-MUDANÇA ESPECIFICAÇÕES

PRANCHA:


11/12

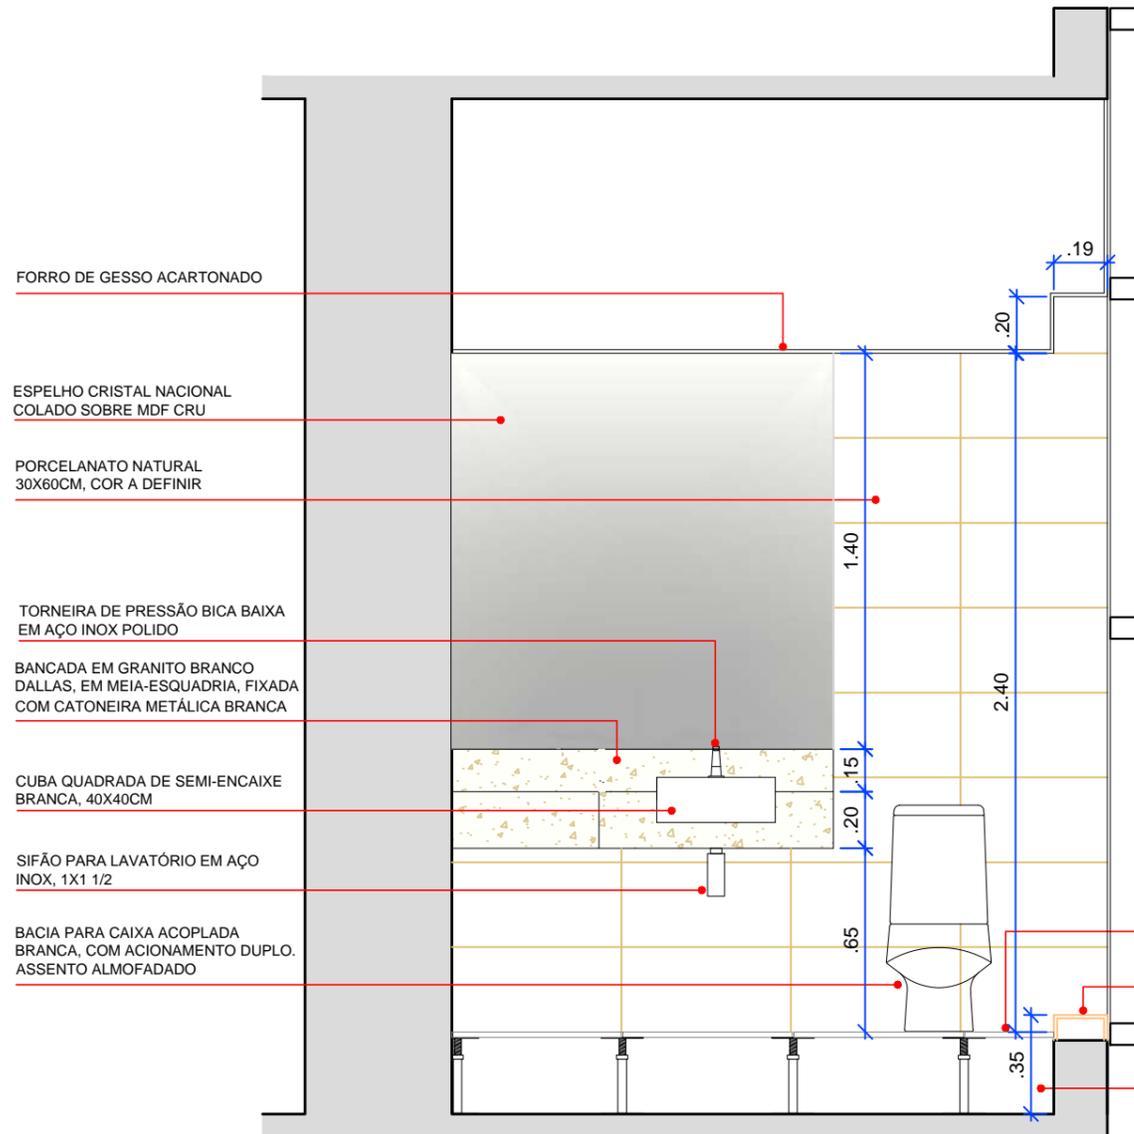

ÁREA MOLHADA 01 - ELEVÇÃO 01 | WC JUIZ

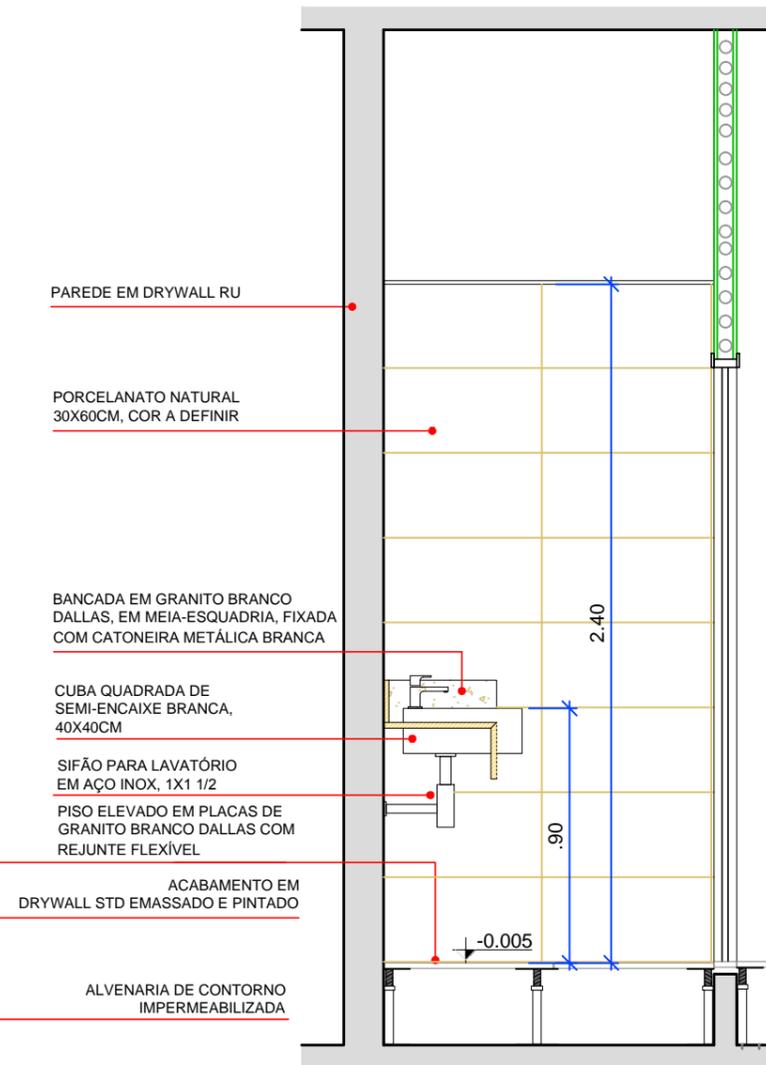


ÁREA MOLHADA 01 - CORTE AA | WC JUIZ

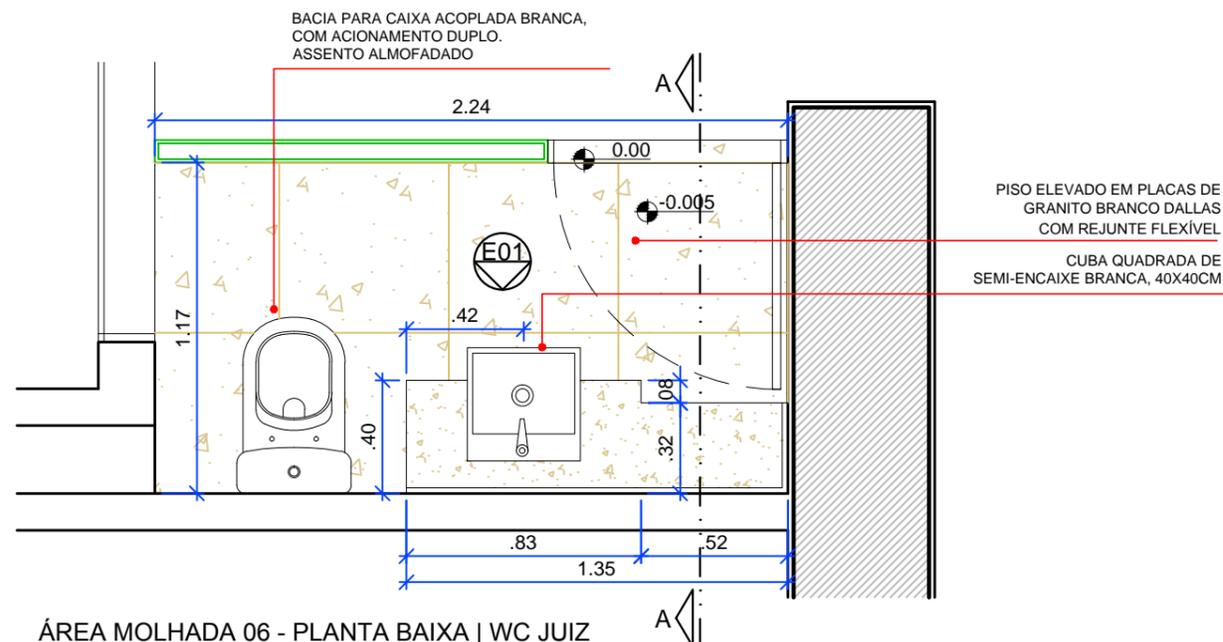

ÁREA MOLHADA 06 - PLANTA BAIXA | WC JUIZ

 <p>JUSTIÇA FEDERAL Seção Judiciária da Paraíba</p>	SECRETARIA ADMINISTRATIVA NÚCLEO ADMINISTRAÇÃO PREDIAL		PRANCHA: 12/12
	PROJETO ARQUITETURA JFPB - DUO CORPORATE TOWERS		
	DESENHO: 3º PAVIMENTO ÁREAS MOLHADAS	DATA: 30/06/2018	
	ESCALA: 1/25		
REVISÃO: R0-INICIAL R1-MUDANÇA ESPECIFICAÇÕES			

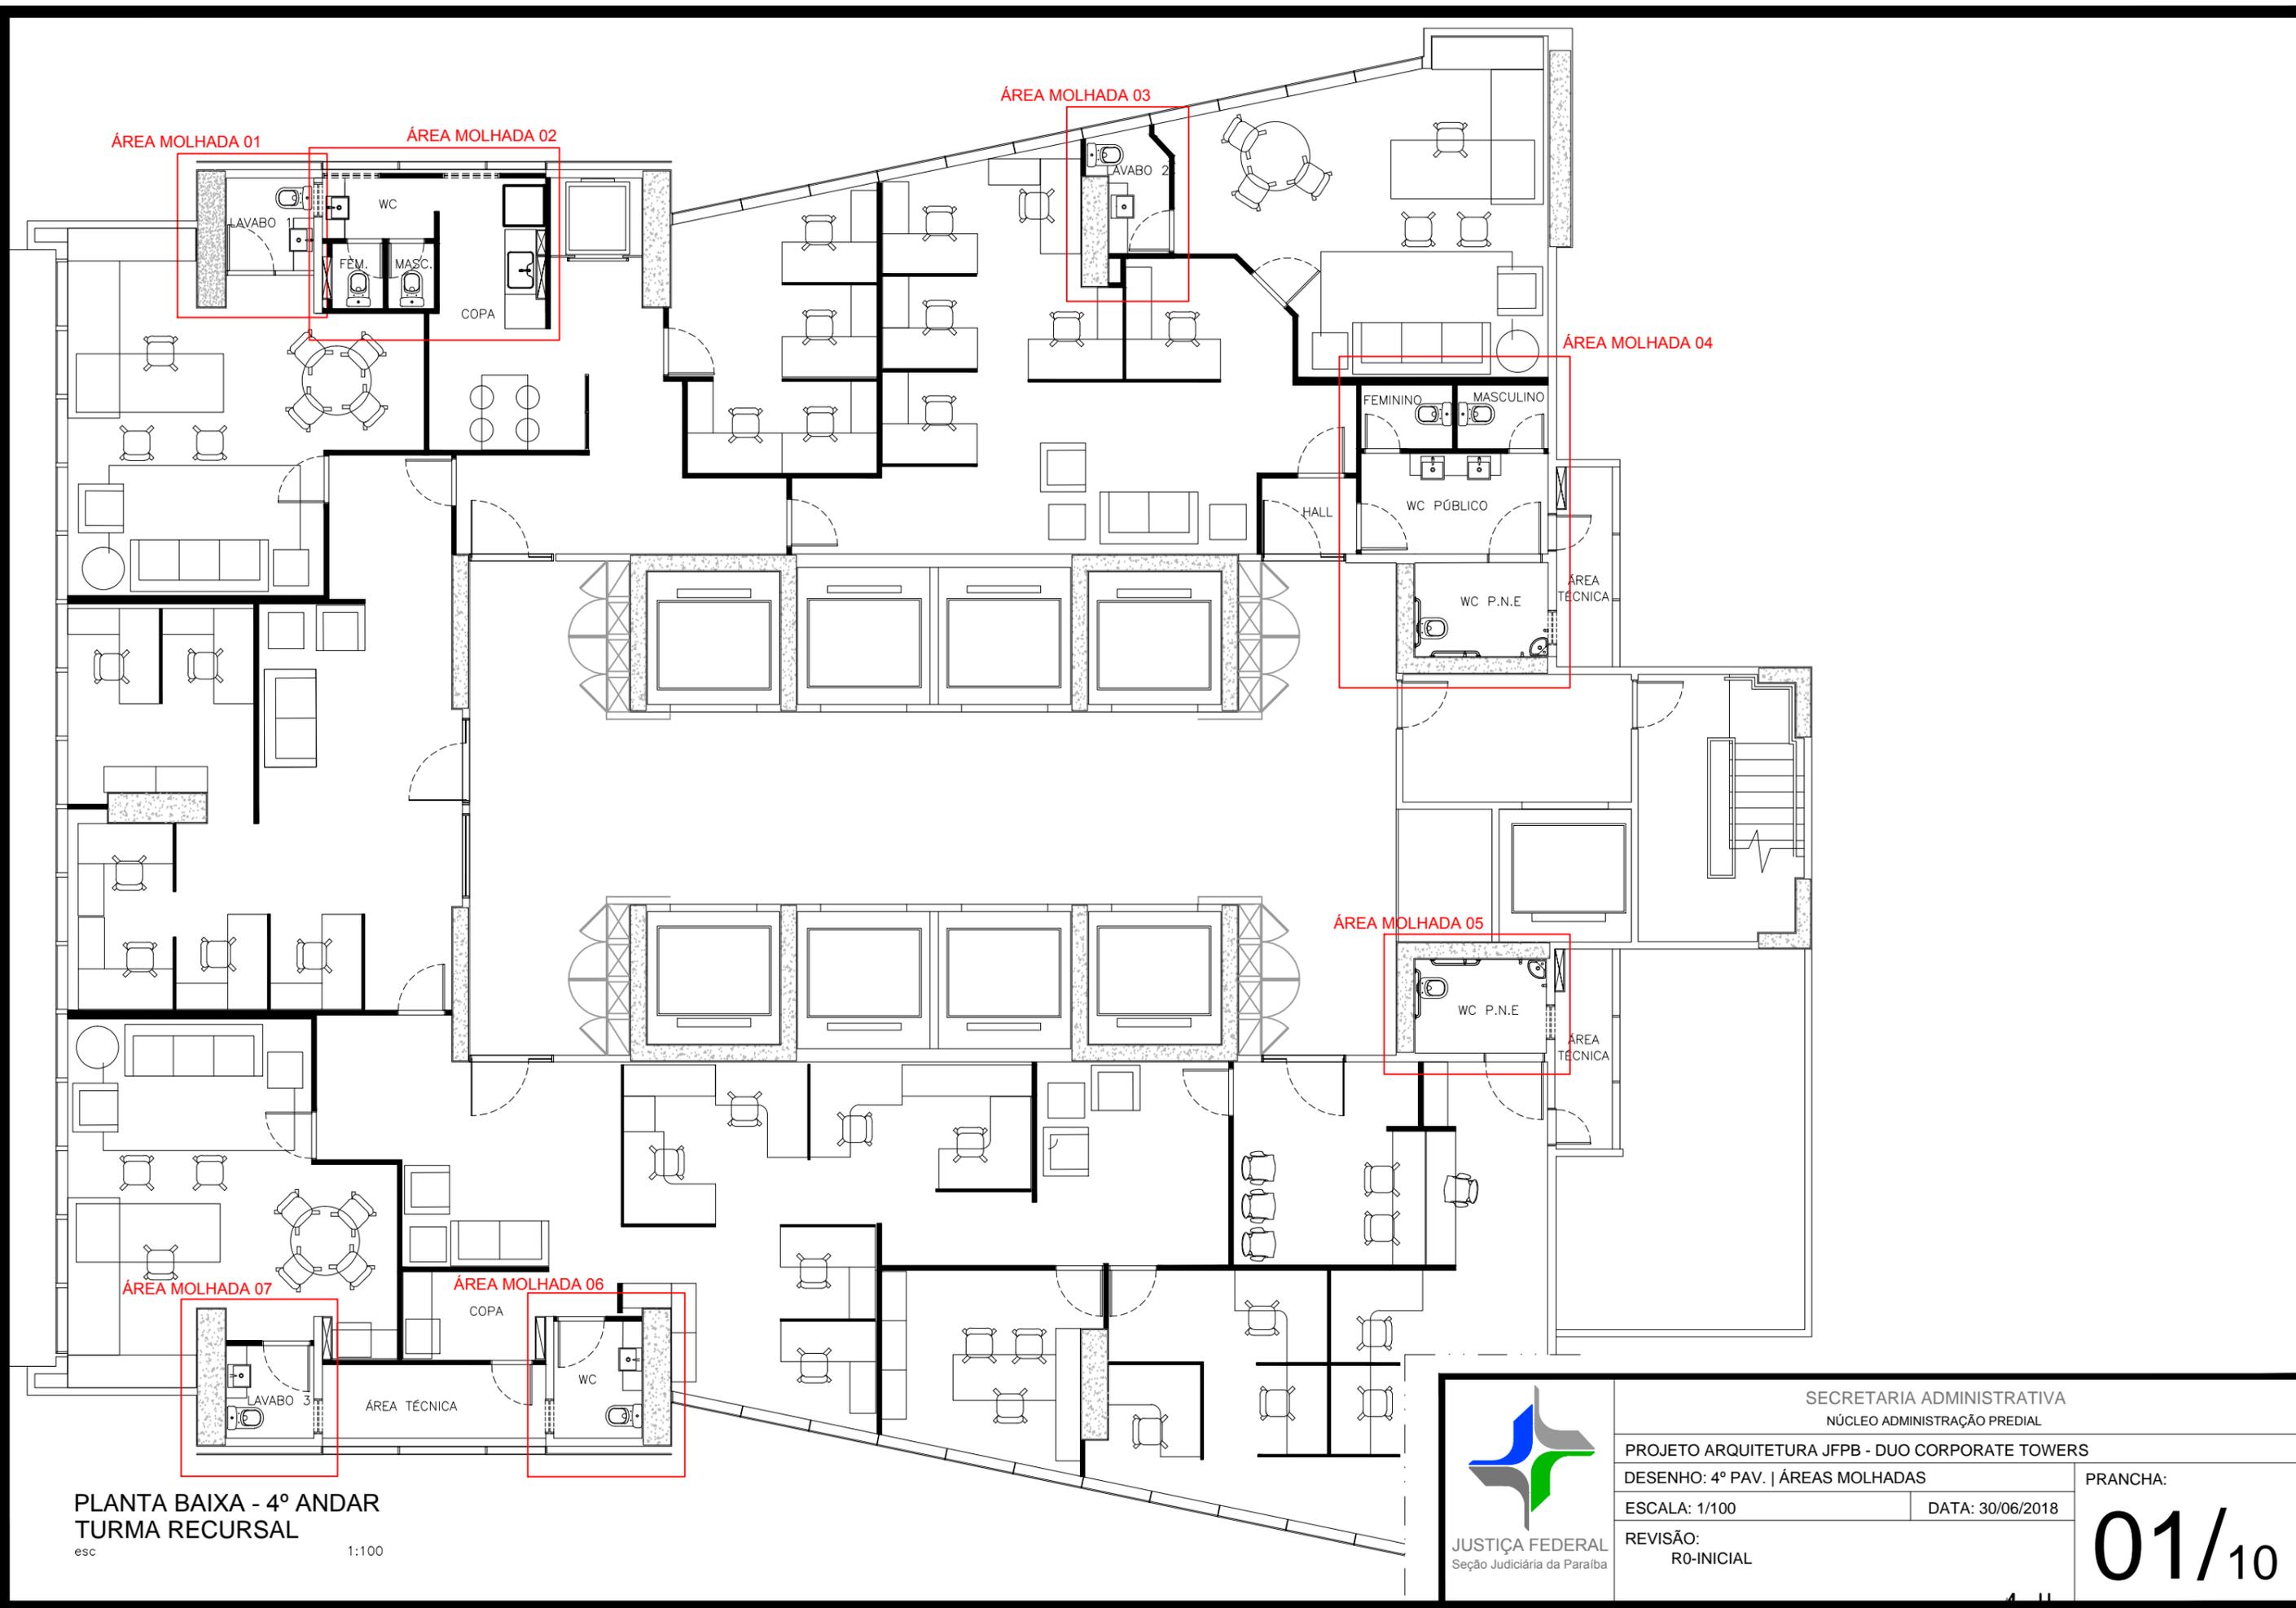


PLANTA BAIXA - 4º ANDAR
TURMA RECURSAL


esc 1:100



SECRETARIA ADMINISTRATIVA NÚCLEO ADMINISTRAÇÃO PREDIAL		
PROJETO ARQUITETURA JFPB - DUO CORPORATE TOWERS		
DESENHO: 4º PAV. ÁREAS MOLHADAS		PRANCHA:
ESCALA: 1/100	DATA: 30/06/2018	01/10
REVISÃO: R0-INICIAL		

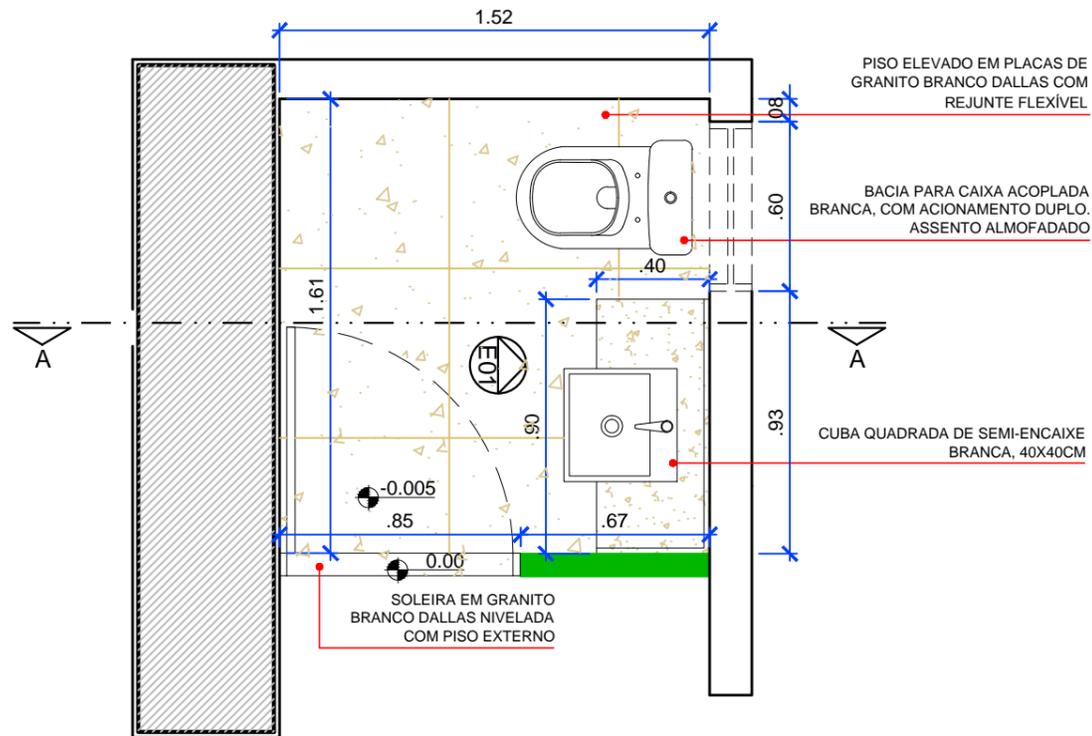


ÁREA MOLHADA 01- PLANTA BAIXA | LAVABO

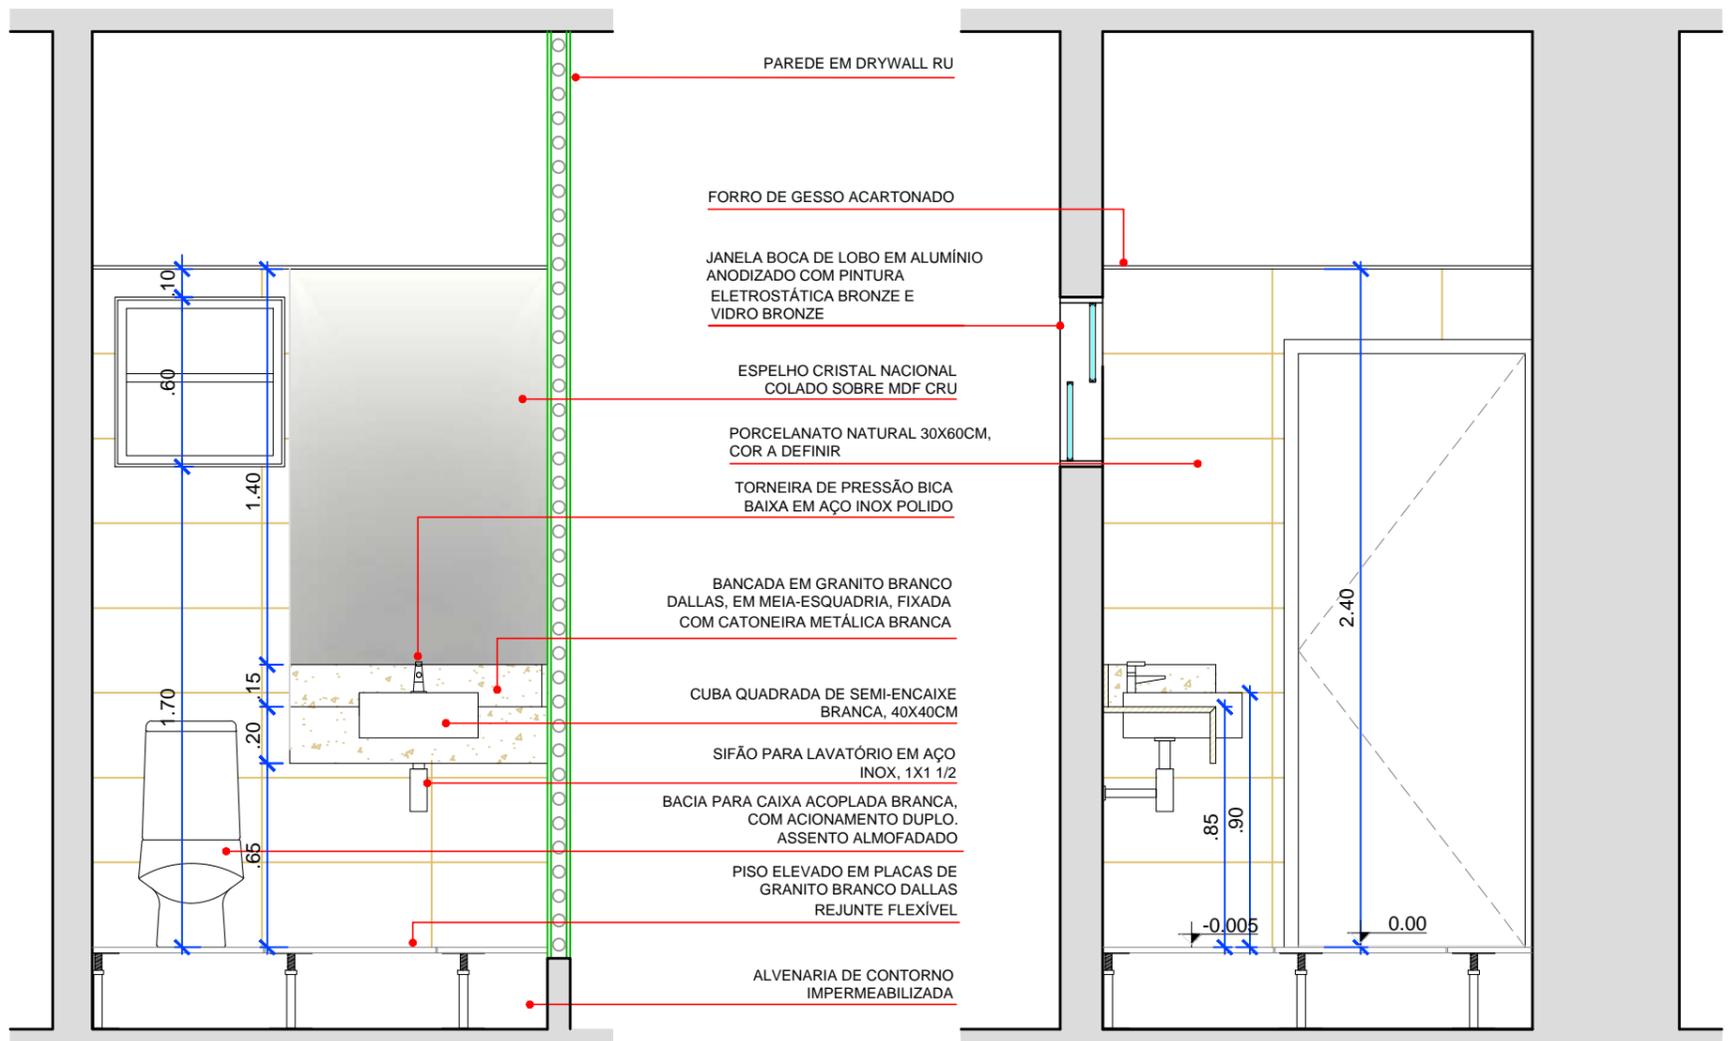


ÁREA MOLHADA 01- ELEVÇÃO 01 | LAVABO

ÁREA MOLHADA 01- CORTE AA | LAVABO

 <p>JUSTIÇA FEDERAL Seção Judiciária da Paraíba</p>	SECRETARIA ADMINISTRATIVA NÚCLEO ADMINISTRAÇÃO PREDIAL		<p>PRANCHA:</p> <h1 style="font-size: 2em;">02/10</h1>	
	PROJETO ARQUITETURA JFPB - DUO CORPORATE TOWERS			
	DESENHO: 4º PAV. ÁREAS MOLHADAS			DATA: 30/06/2018
	ESCALA: 1/25			
REVISÃO: R0-INICIAL				

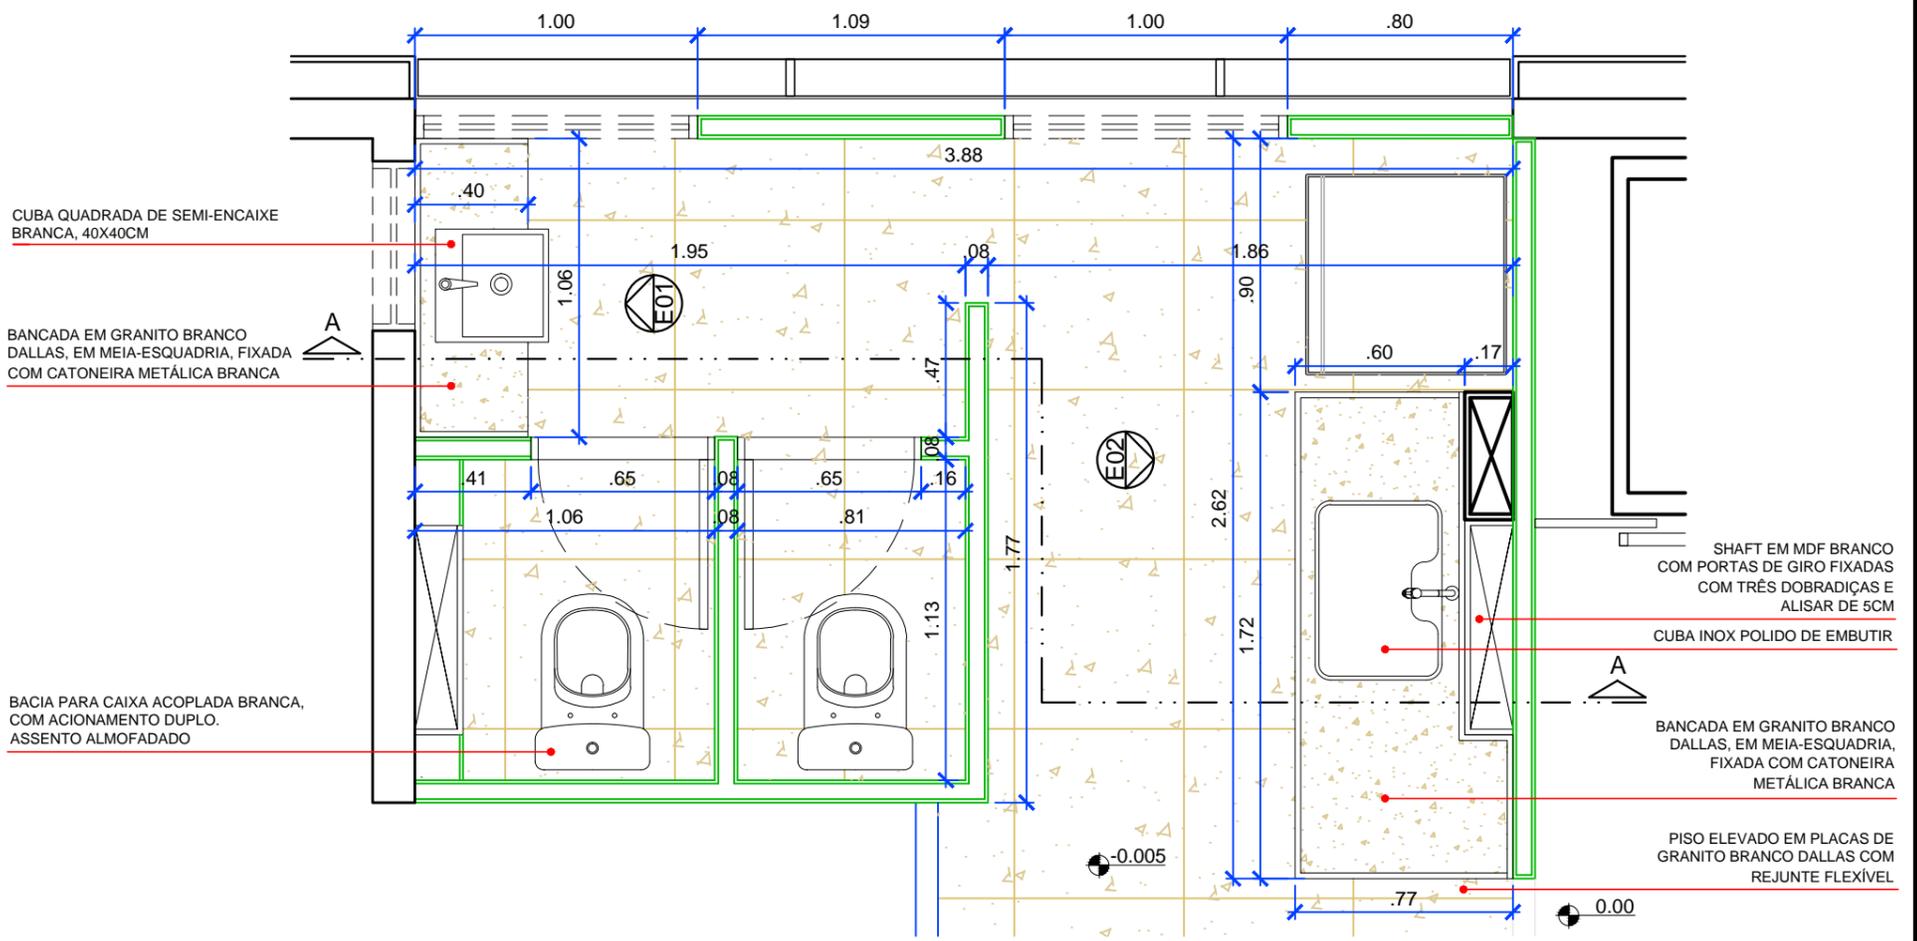

ÁREA MOLHADA 02- PLANTA BAIXA | WC - COPA

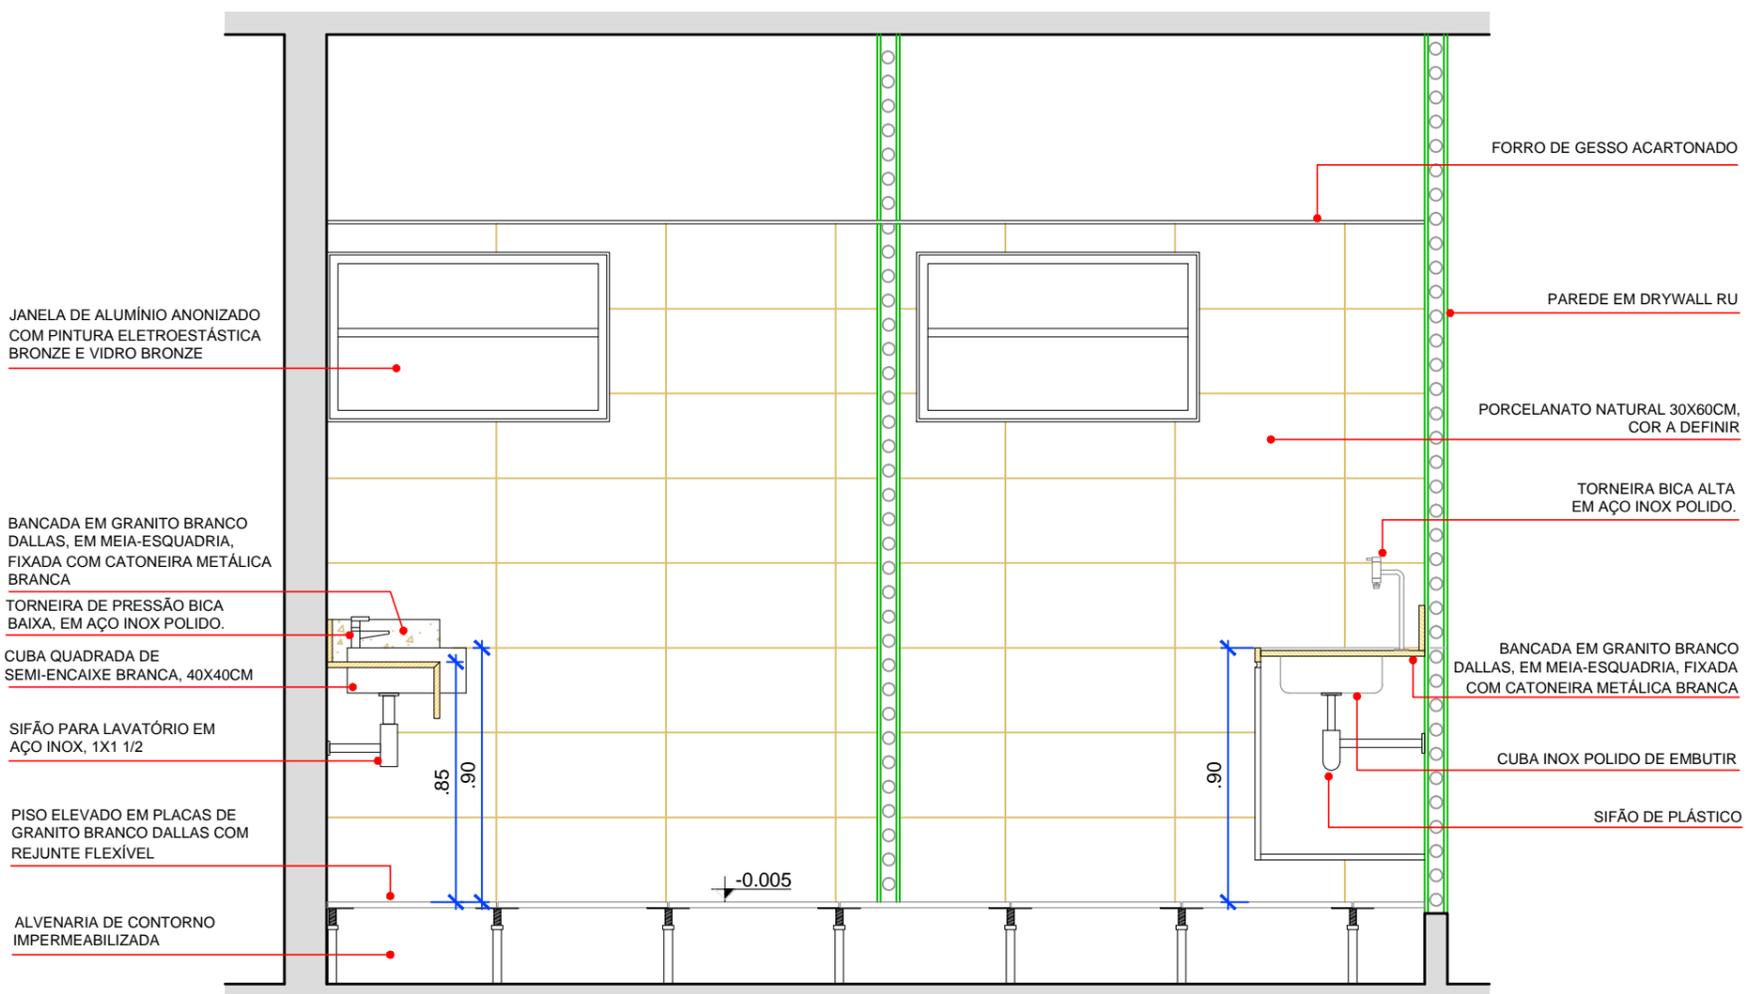

ÁREA MOLHADA 02- CORTE AA | WC - COPA



JUSTIÇA FEDERAL
Seção Judiciária da Paraíba

SECRETARIA ADMINISTRATIVA
NÚCLEO ADMINISTRAÇÃO PREDIAL

PROJETO ARQUITETURA JFPB - DUO CORPORATE TOWERS

DESENHO: 4º PAV. | ÁREAS MOLHADAS


ESCALA: 1/25

DATA: 30/06/2018


REVISÃO:
R0-INICIAL

PRANCHA:

03/10

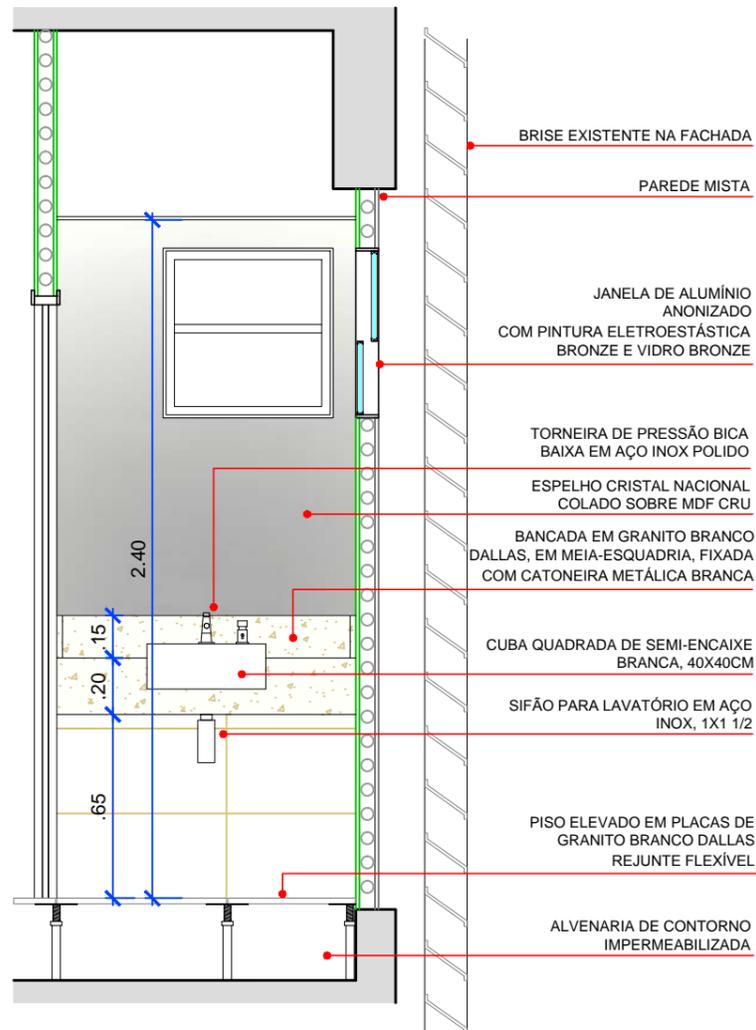

ÁREA MOLHADA 02- ELEVÇÃO 01 | WC - COPA

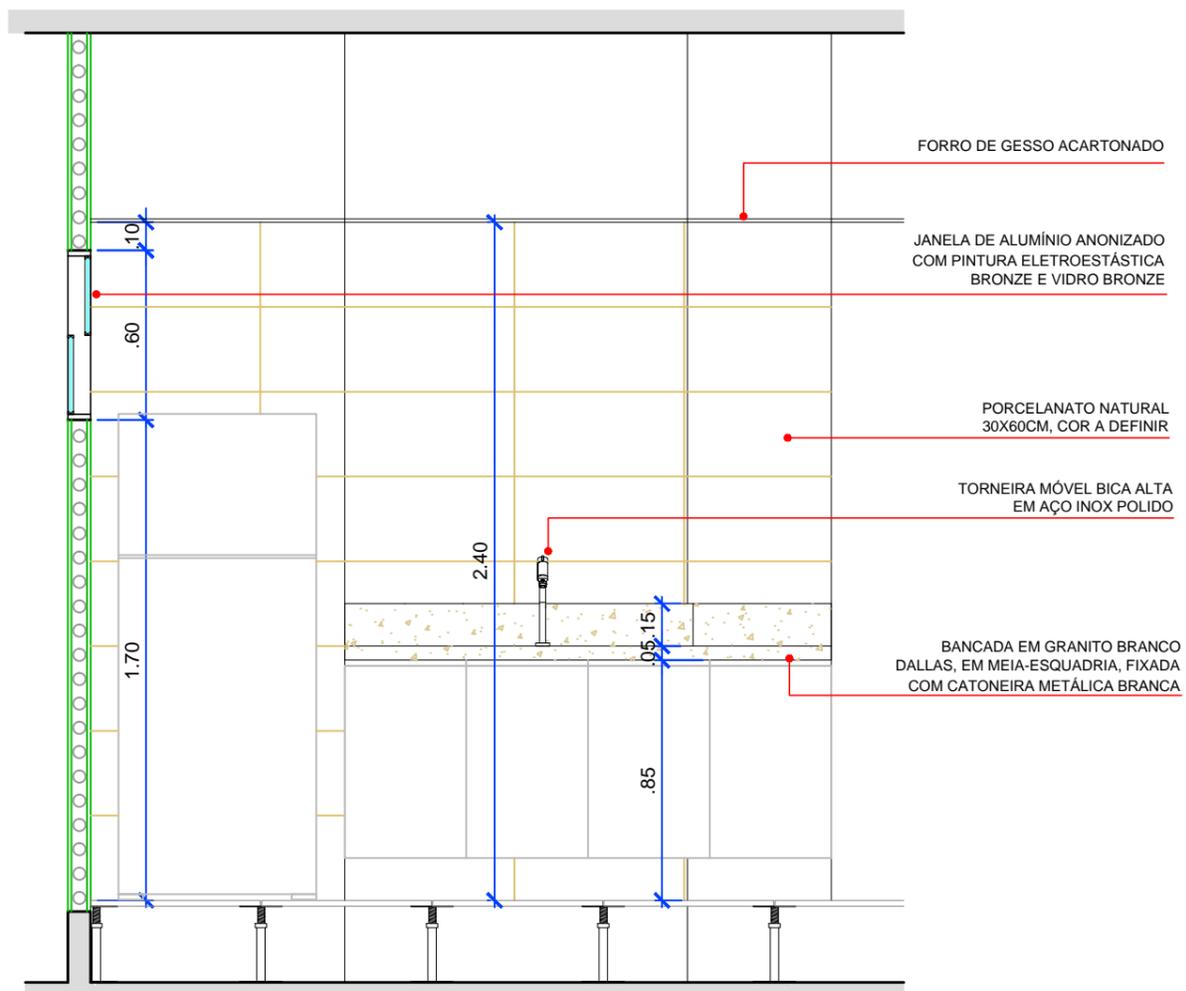

ÁREA MOLHADA 02- ELEVÇÃO 02 | WC - COPA



JUSTIÇA FEDERAL
Seção Judiciária da Paraíba

SECRETARIA ADMINISTRATIVA
NÚCLEO ADMINISTRAÇÃO PREDIAL

PROJETO ARQUITETURA JFPB - DUO CORPORATE TOWERS

DESENHO: 4º PAV. | ÁREAS MOLHADAS



ESCALA: 1/25

DATA: 30/06/2018


REVISÃO:
R0-INICIAL

PRANCHA:


04/10

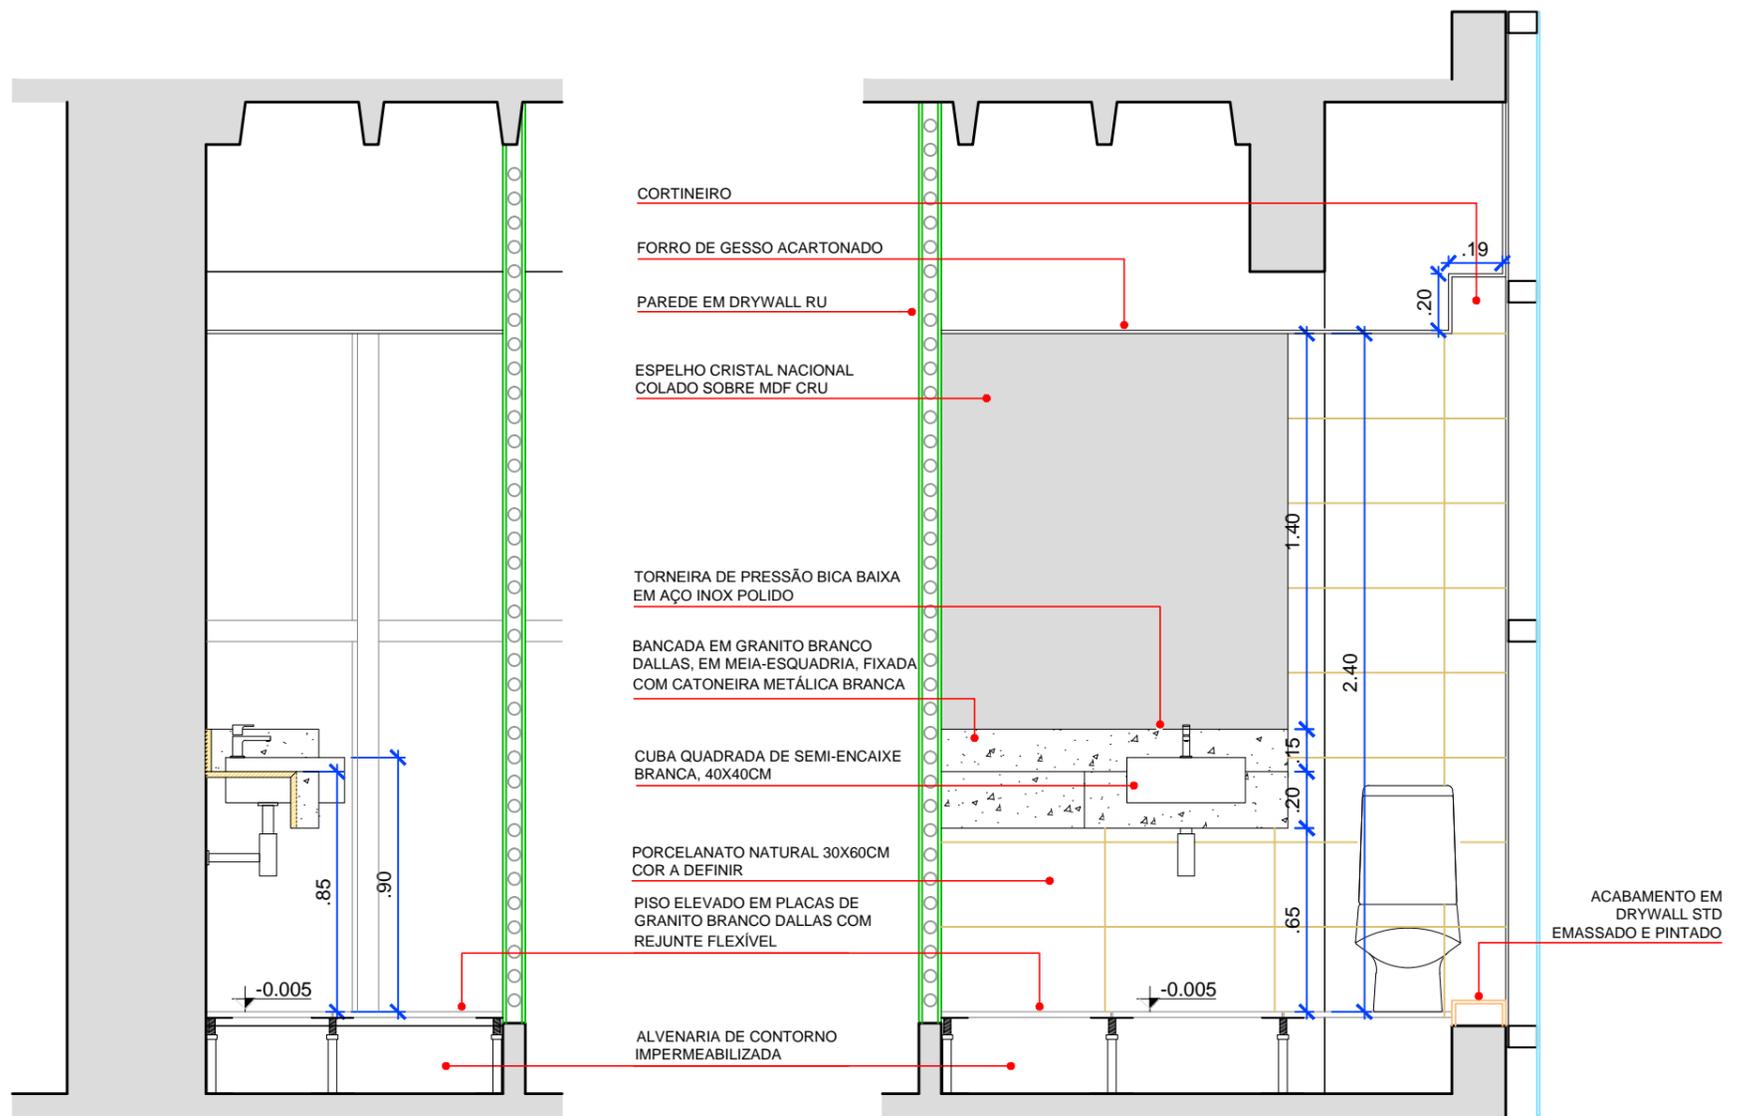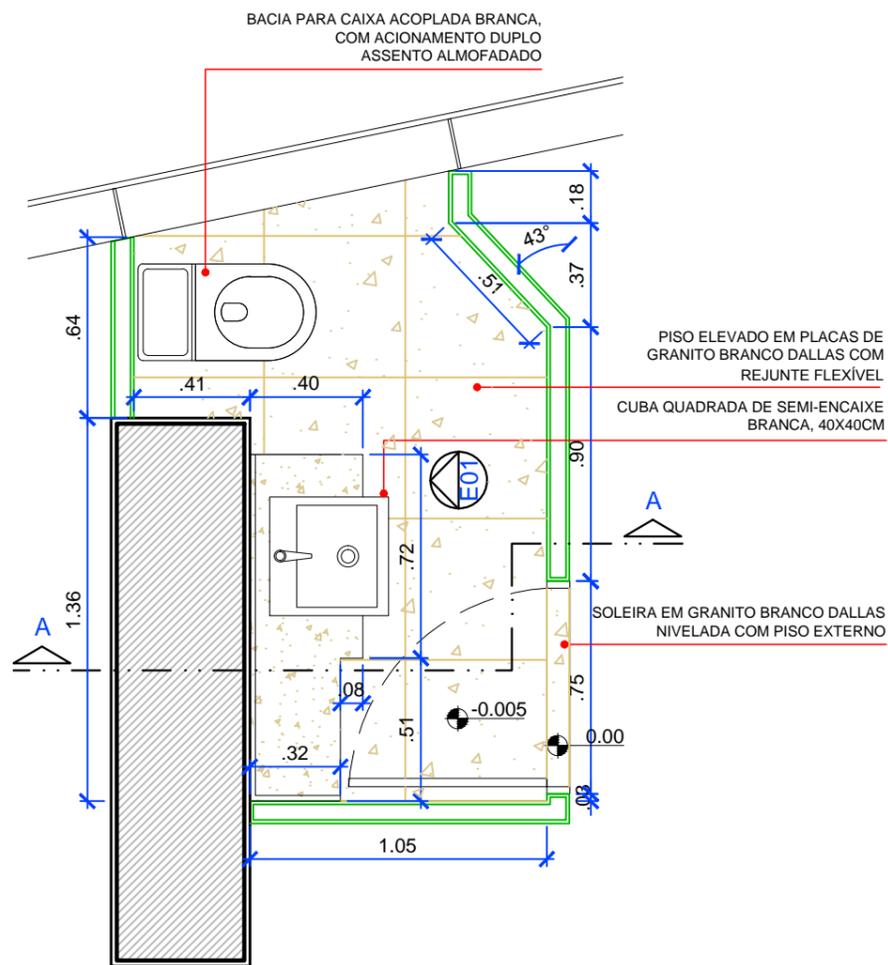


 <p>JUSTIÇA FEDERAL Seção Judiciária da Paraíba</p>	SECRETARIA ADMINISTRATIVA NÚCLEO ADMINISTRAÇÃO PREDIAL		<p>PRANCHA:</p> <h1>05/10</h1>	
	PROJETO ARQUITETURA JFPB - DUO CORPORATE TOWERS			
	DESENHO: 4º PAV. ÁREAS MOLHADAS			
	ESCALA: 1/25	DATA: 30/06/2018		
	REVISÃO: R0-INICIAL			

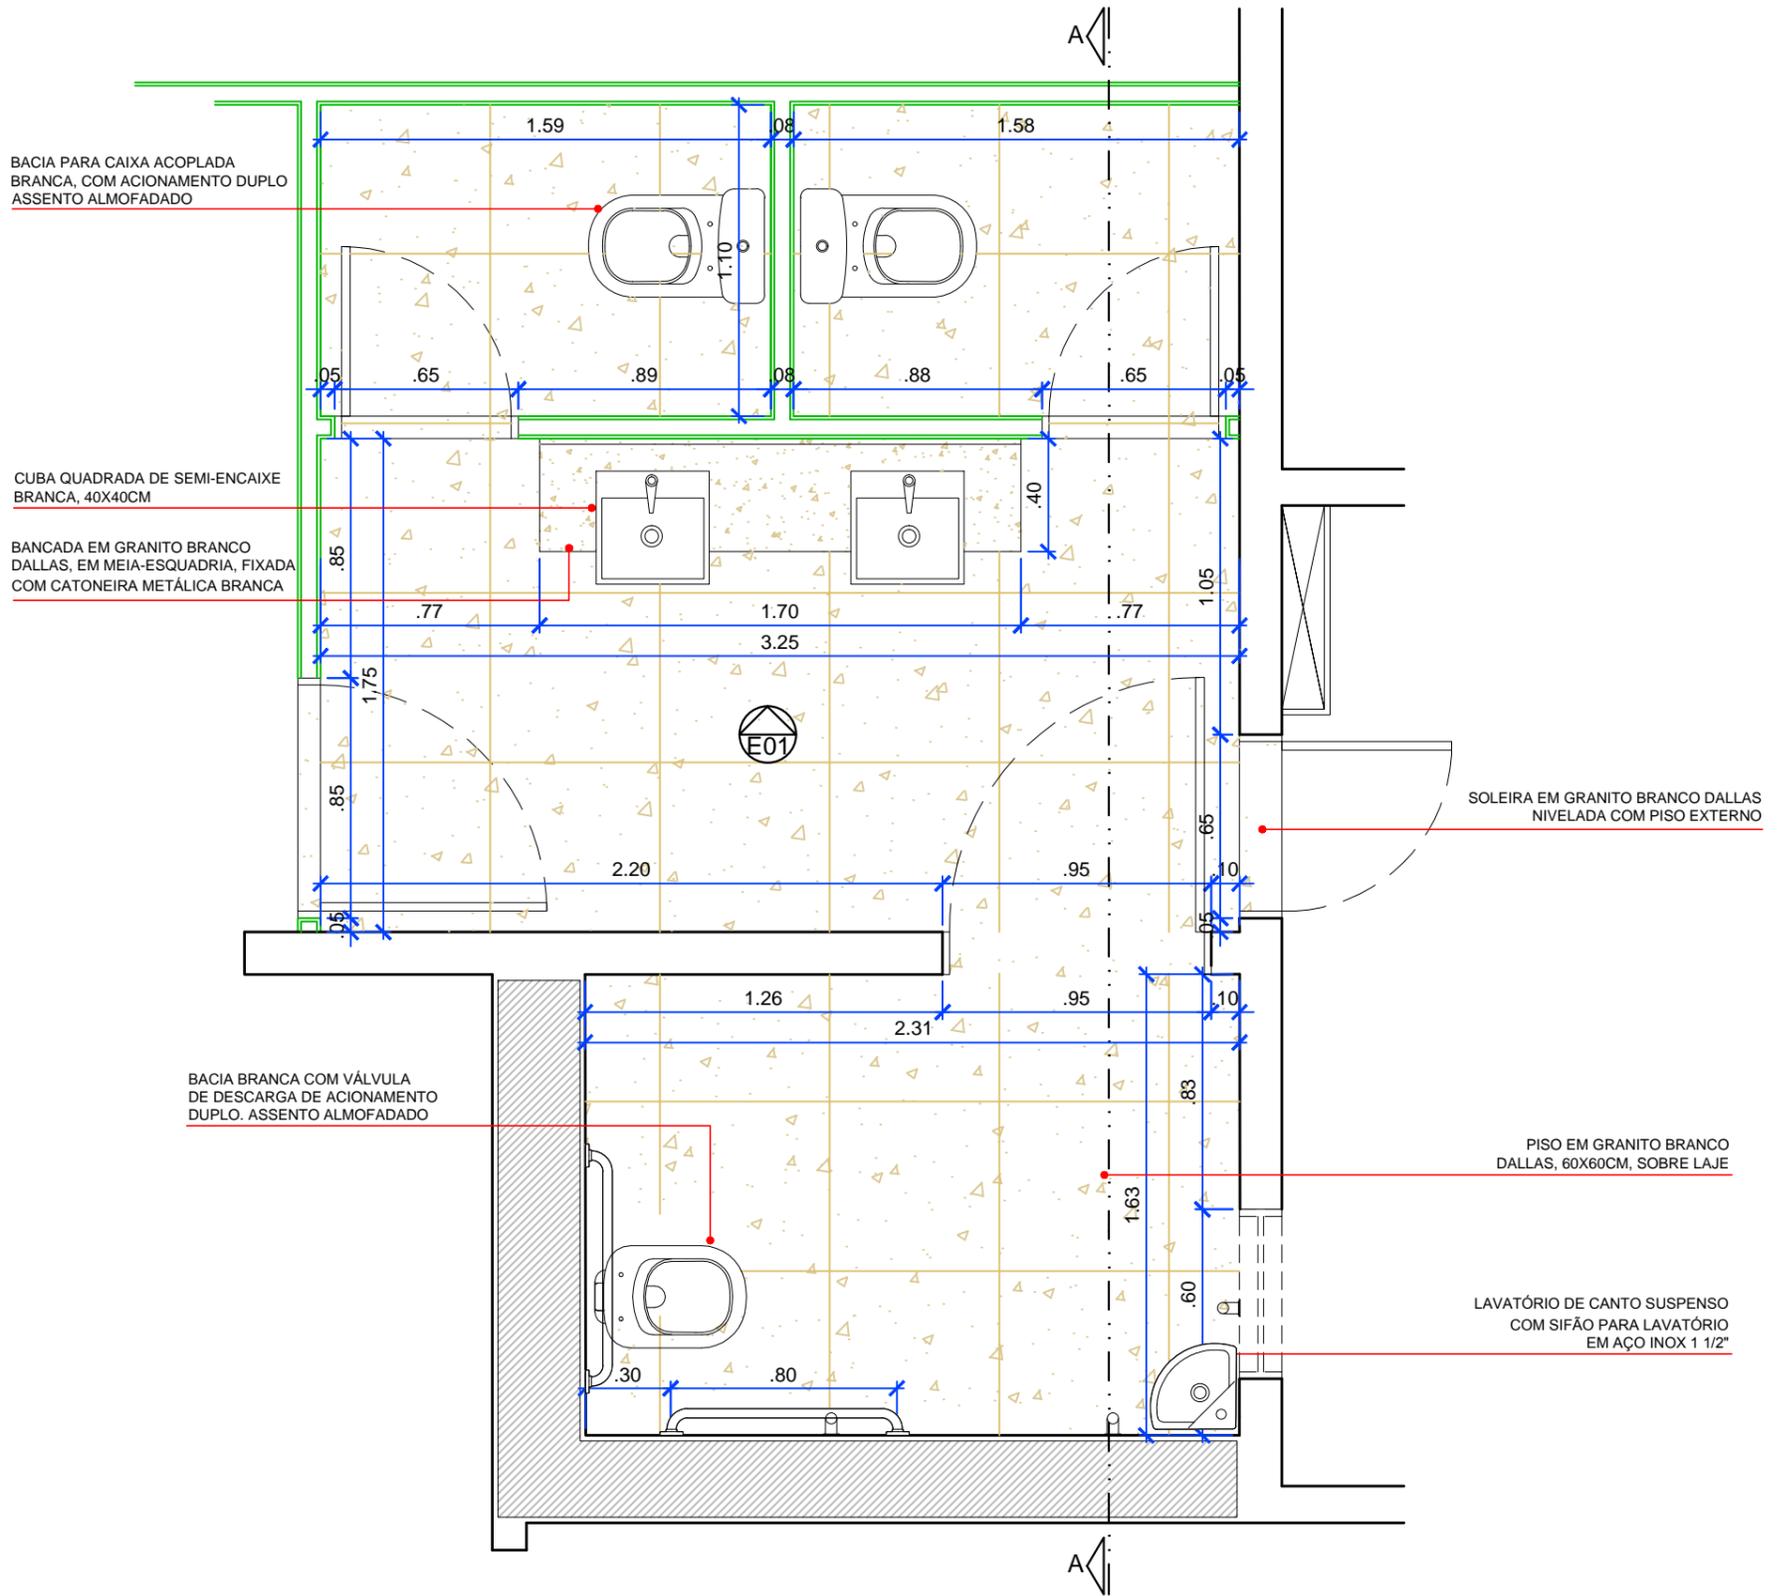

 <p>JUSTIÇA FEDERAL Seção Judiciária da Paraíba</p>	SECRETARIA ADMINISTRATIVA NÚCLEO ADMINISTRAÇÃO PREDIAL		PRANCHA: <h1 style="font-size: 2em;">06/10</h1>
	PROJETO ARQUITETURA JFPB - DUO CORPORATE TOWERS		
	DESENHO: 4º PAV. ÁREAS MOLHADAS	DATA: 30/06/2018	
	ESCALA: 1/25	REVISÃO: R0-INICIAL	


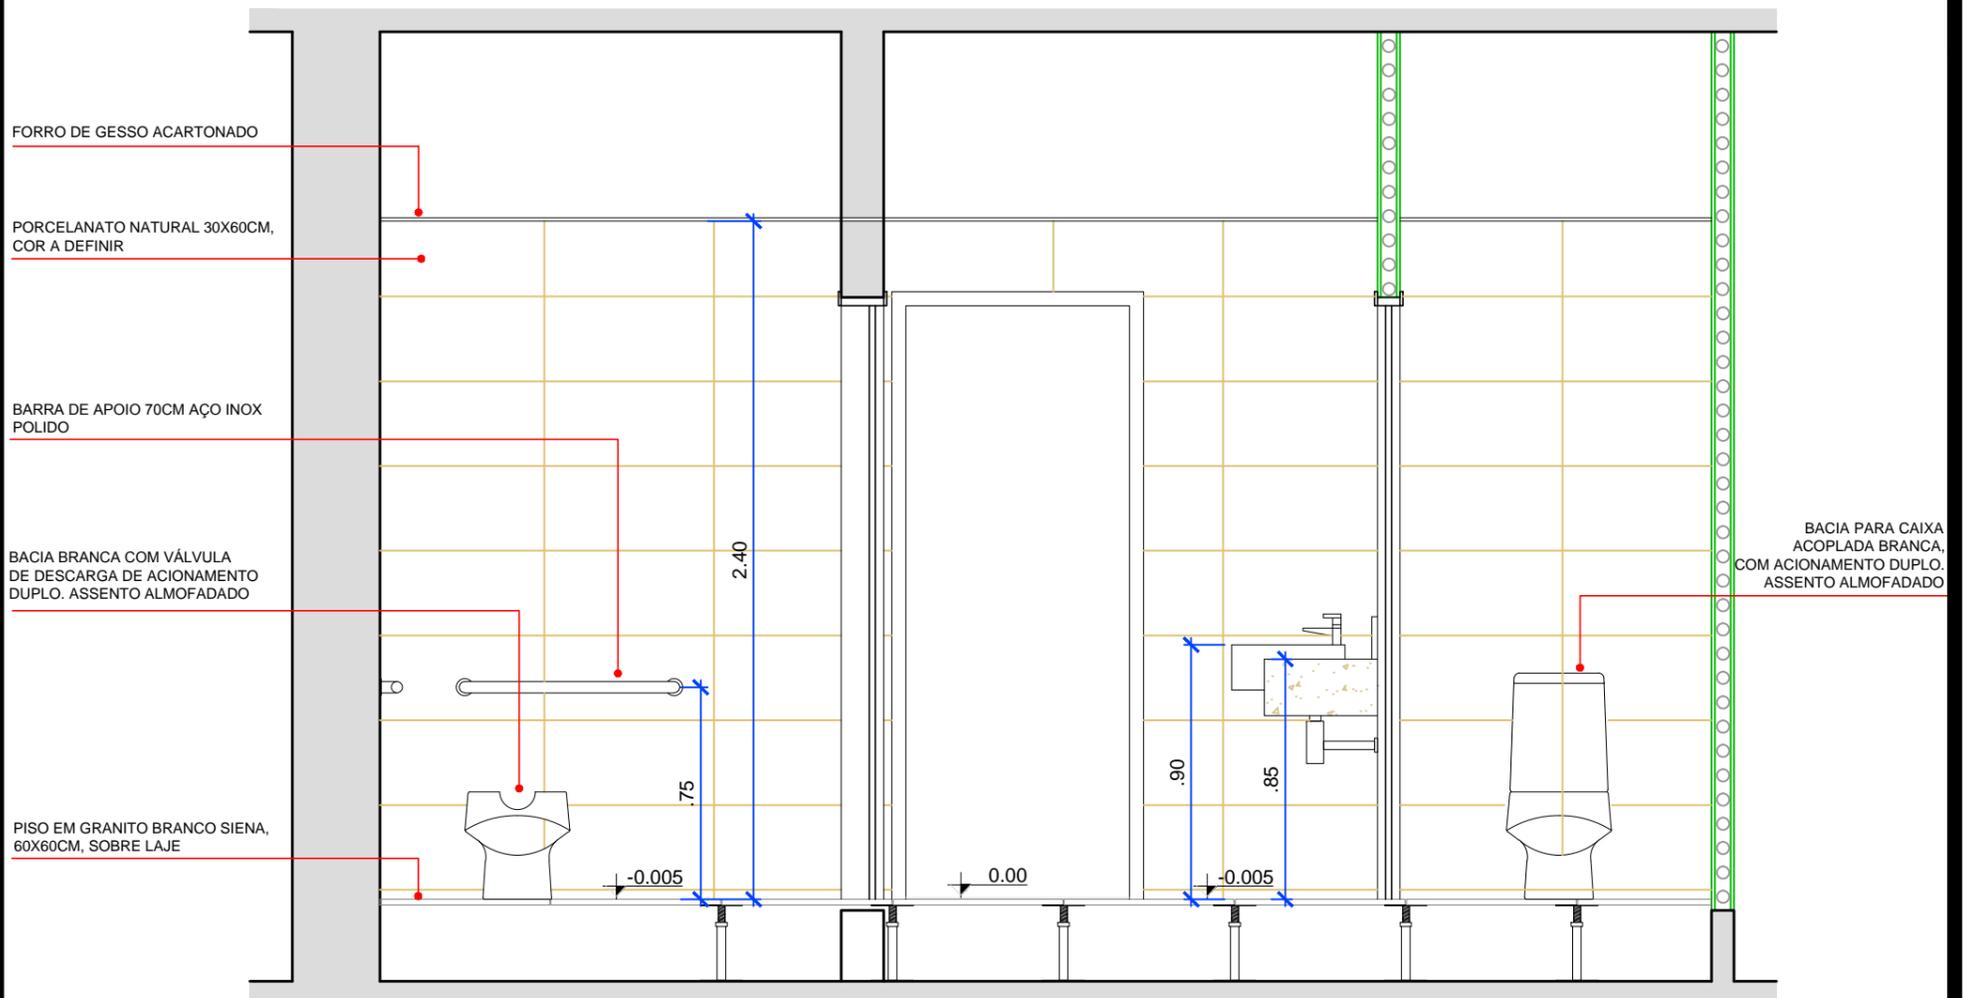


ÁREA MOLHADA 04 - CORTE AA | WC PÚBLICO

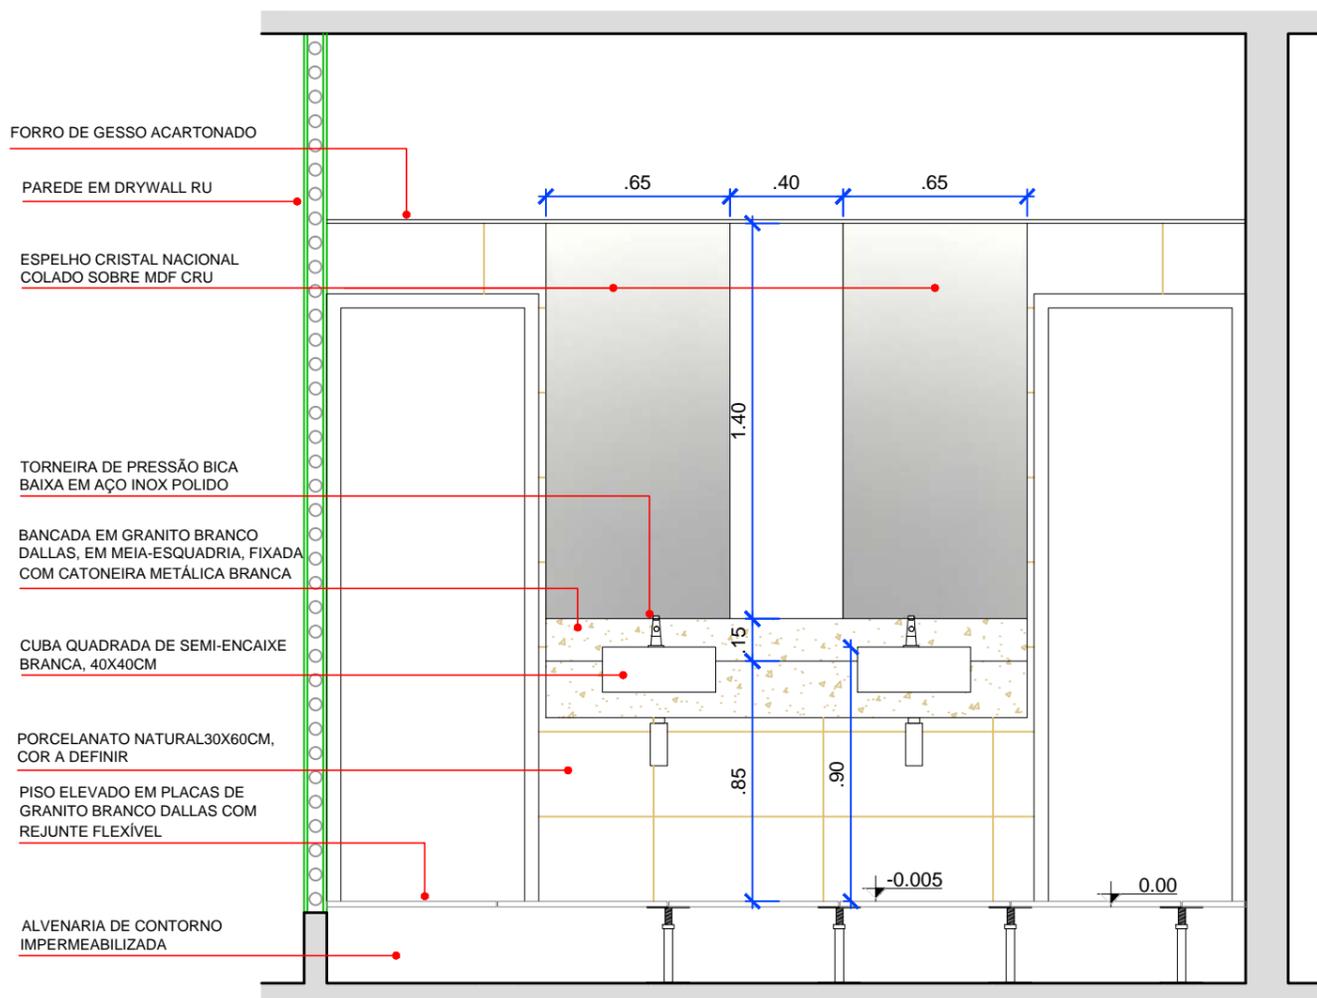

ÁREA MOLHADA 04 - ELEVÇÃO 01 | WC PÚBLICO

 <p>JUSTIÇA FEDERAL Seção Judiciária da Paraíba</p>	SECRETARIA ADMINISTRATIVA NÚCLEO ADMINISTRAÇÃO PREDIAL		PRANCHA: <h1 style="font-size: 2em;">07/10</h1>	
	PROJETO ARQUITETURA JFPB - DUO CORPORATE TOWERS			
	DESENHO: 4º PAV. ÁREAS MOLHADAS			DATA: 30/06/2018
	REVISÃO: R0-INICIAL			

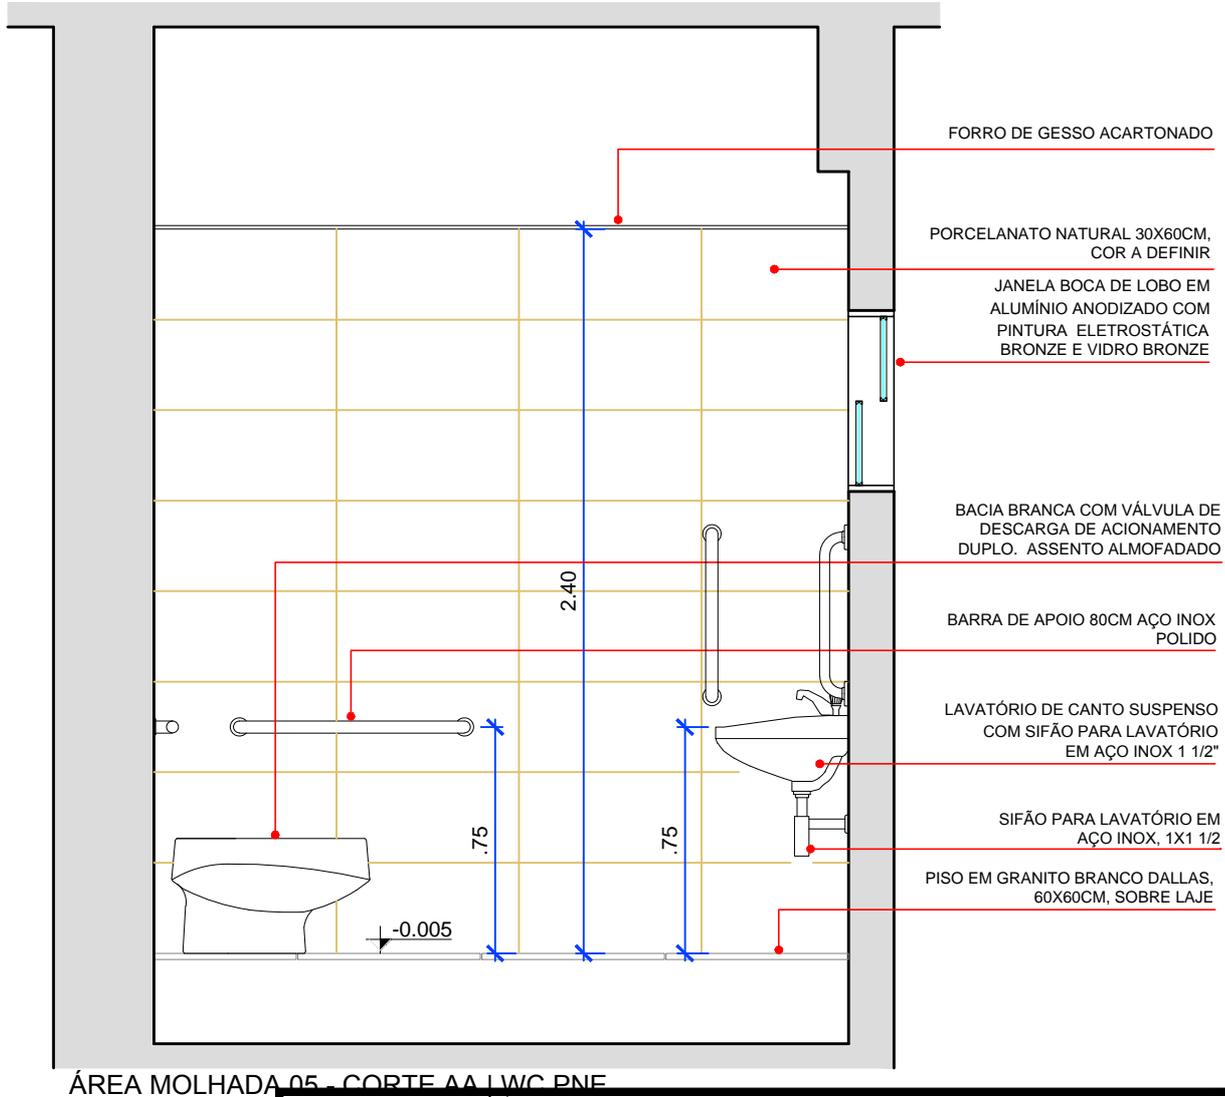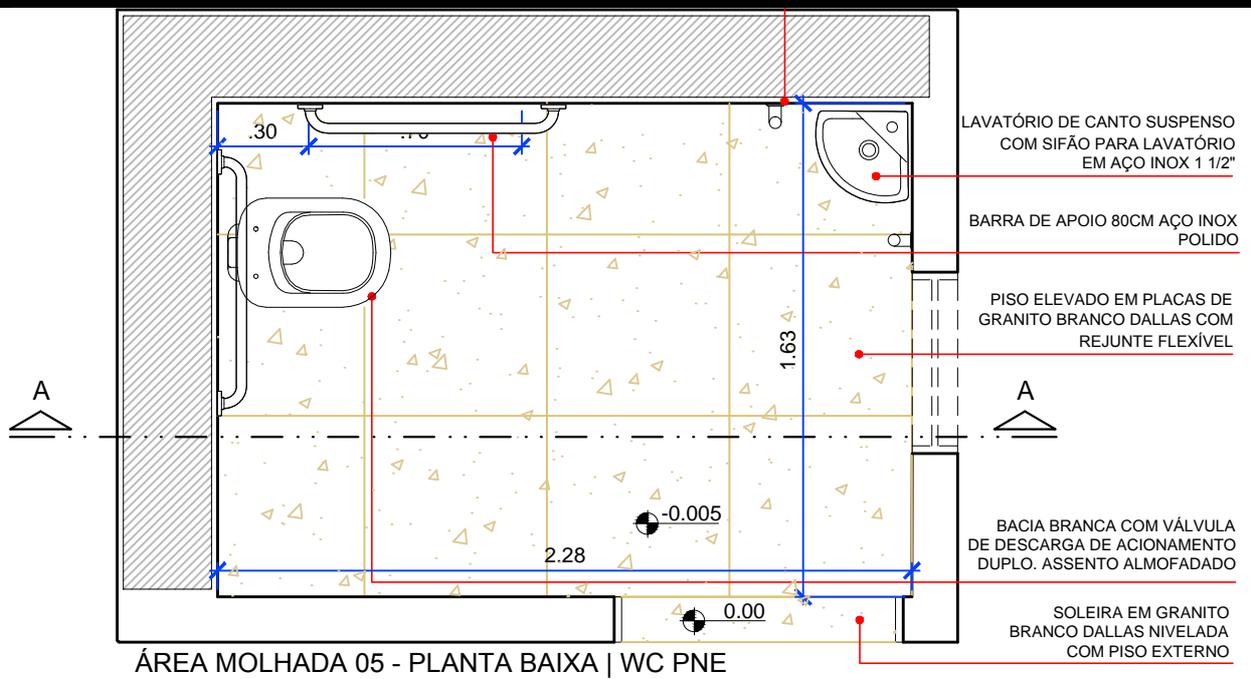

SECRETARIA ADMINISTRATIVA
 NÚCLEO ADMINISTRAÇÃO PREDIAL

PROJETO ARQUITETURA JFPB - DUO CORPORATE TOWERS

DESENHO: 4º PAV. | ÁREAS MOLHADAS



ESCALA: 1/25

DATA: 30/06/2018

REVISÃO:
 R0-INICIAL

PRANCHA:

08/10

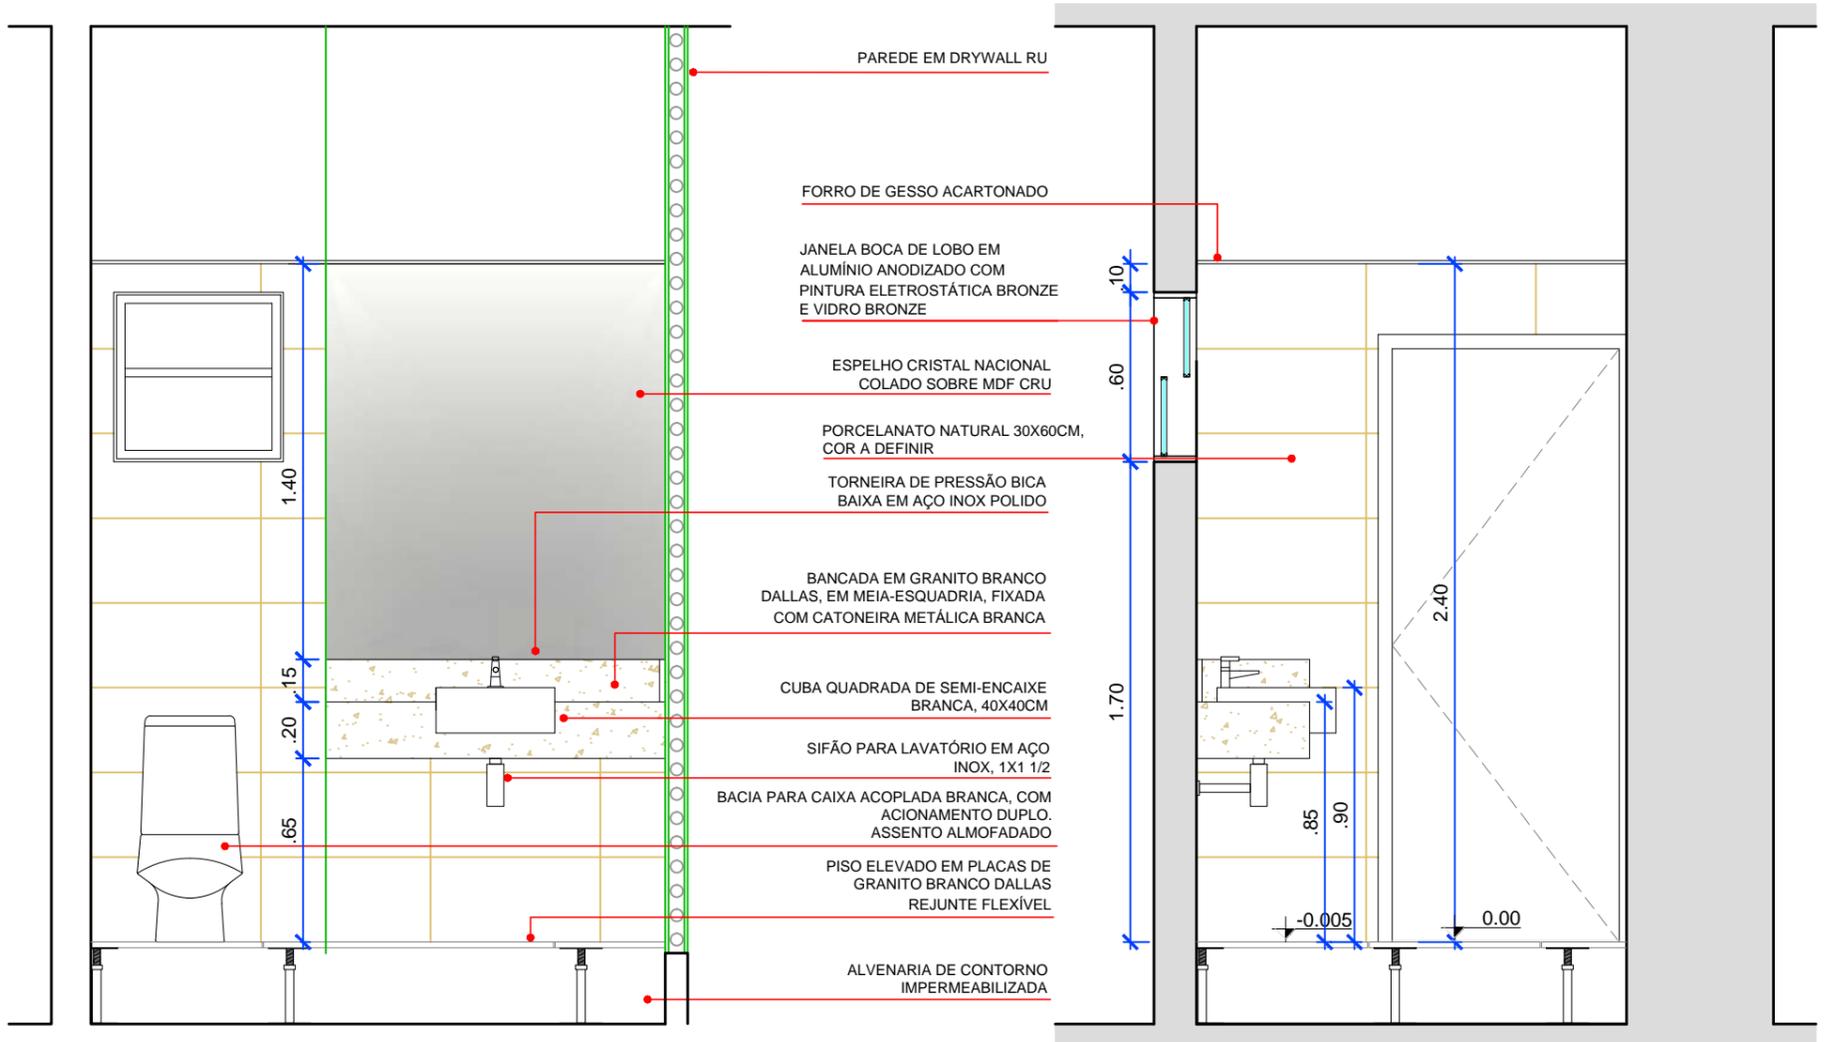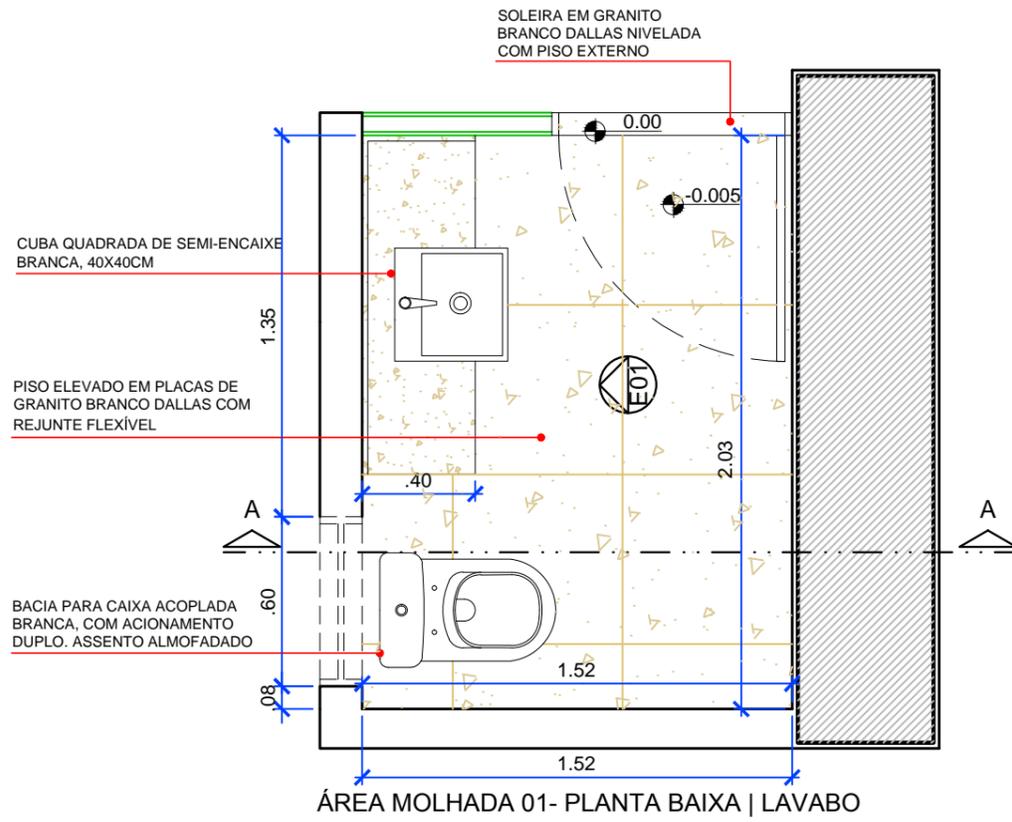

ÁREA MOLHADA 06- ELEVÇÃO 01 | LAVABO

ÁREA MOLHADA 06- CORTE AA | LAVABO



JUSTIÇA FEDERAL
Seção Judiciária da Paraíba

SECRETARIA ADMINISTRATIVA
NÚCLEO ADMINISTRAÇÃO PREDIAL

PROJETO ARQUITETURA JFPB - DUO CORPORATE TOWERS

DESENHO: 4º PAV. | ÁREAS MOLHADAS




ESCALA: 1/25

DATA: 30/06/2018


REVISÃO:
R0-INICIAL

PRANCHA:

09/10

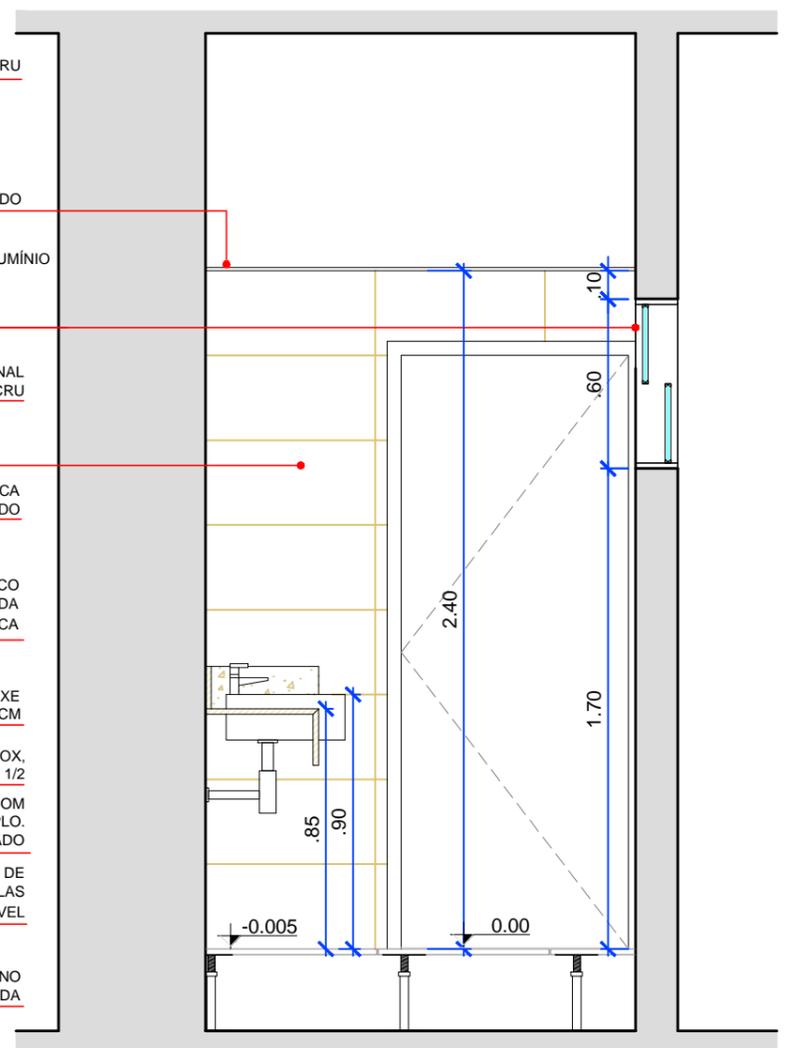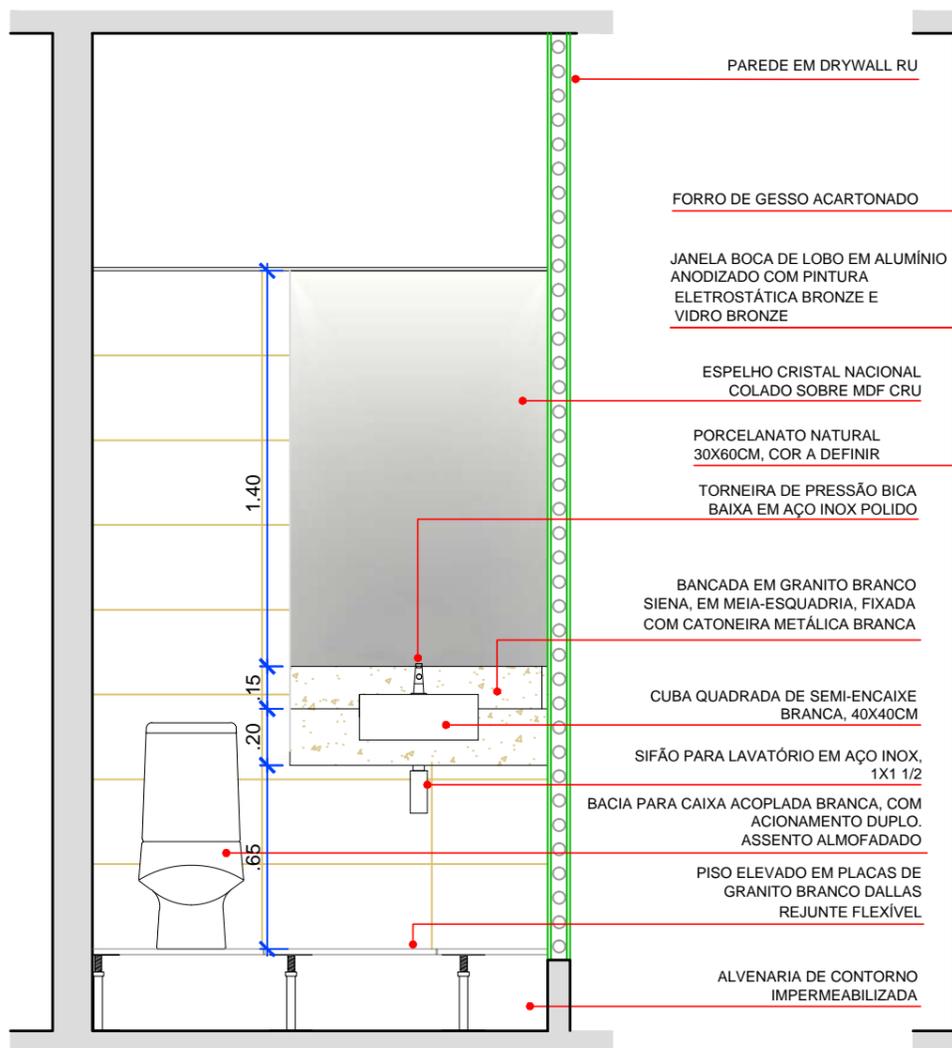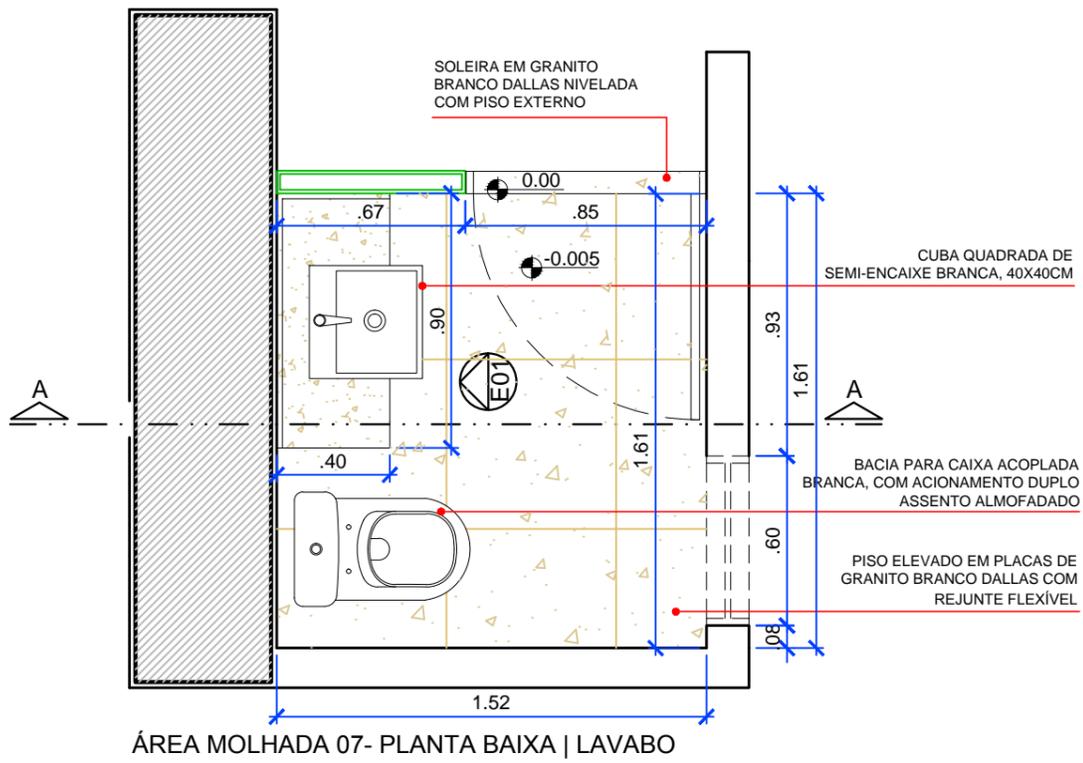

 <p>JUSTIÇA FEDERAL Seção Judiciária da Paraíba</p>	SECRETARIA ADMINISTRATIVA NÚCLEO ADMINISTRAÇÃO PREDIAL		<p>PRANCHA:</p> <h1 style="margin: 0;">10/10</h1>	
	PROJETO ARQUITETURA JFPB - DUO CORPORATE TOWERS			
	DESENHO: 4º PAV. ÁREAS MOLHADAS			DATA: 30/06/2018
	ESCALA: 1/25	REVISÃO: R0-INICIAL		

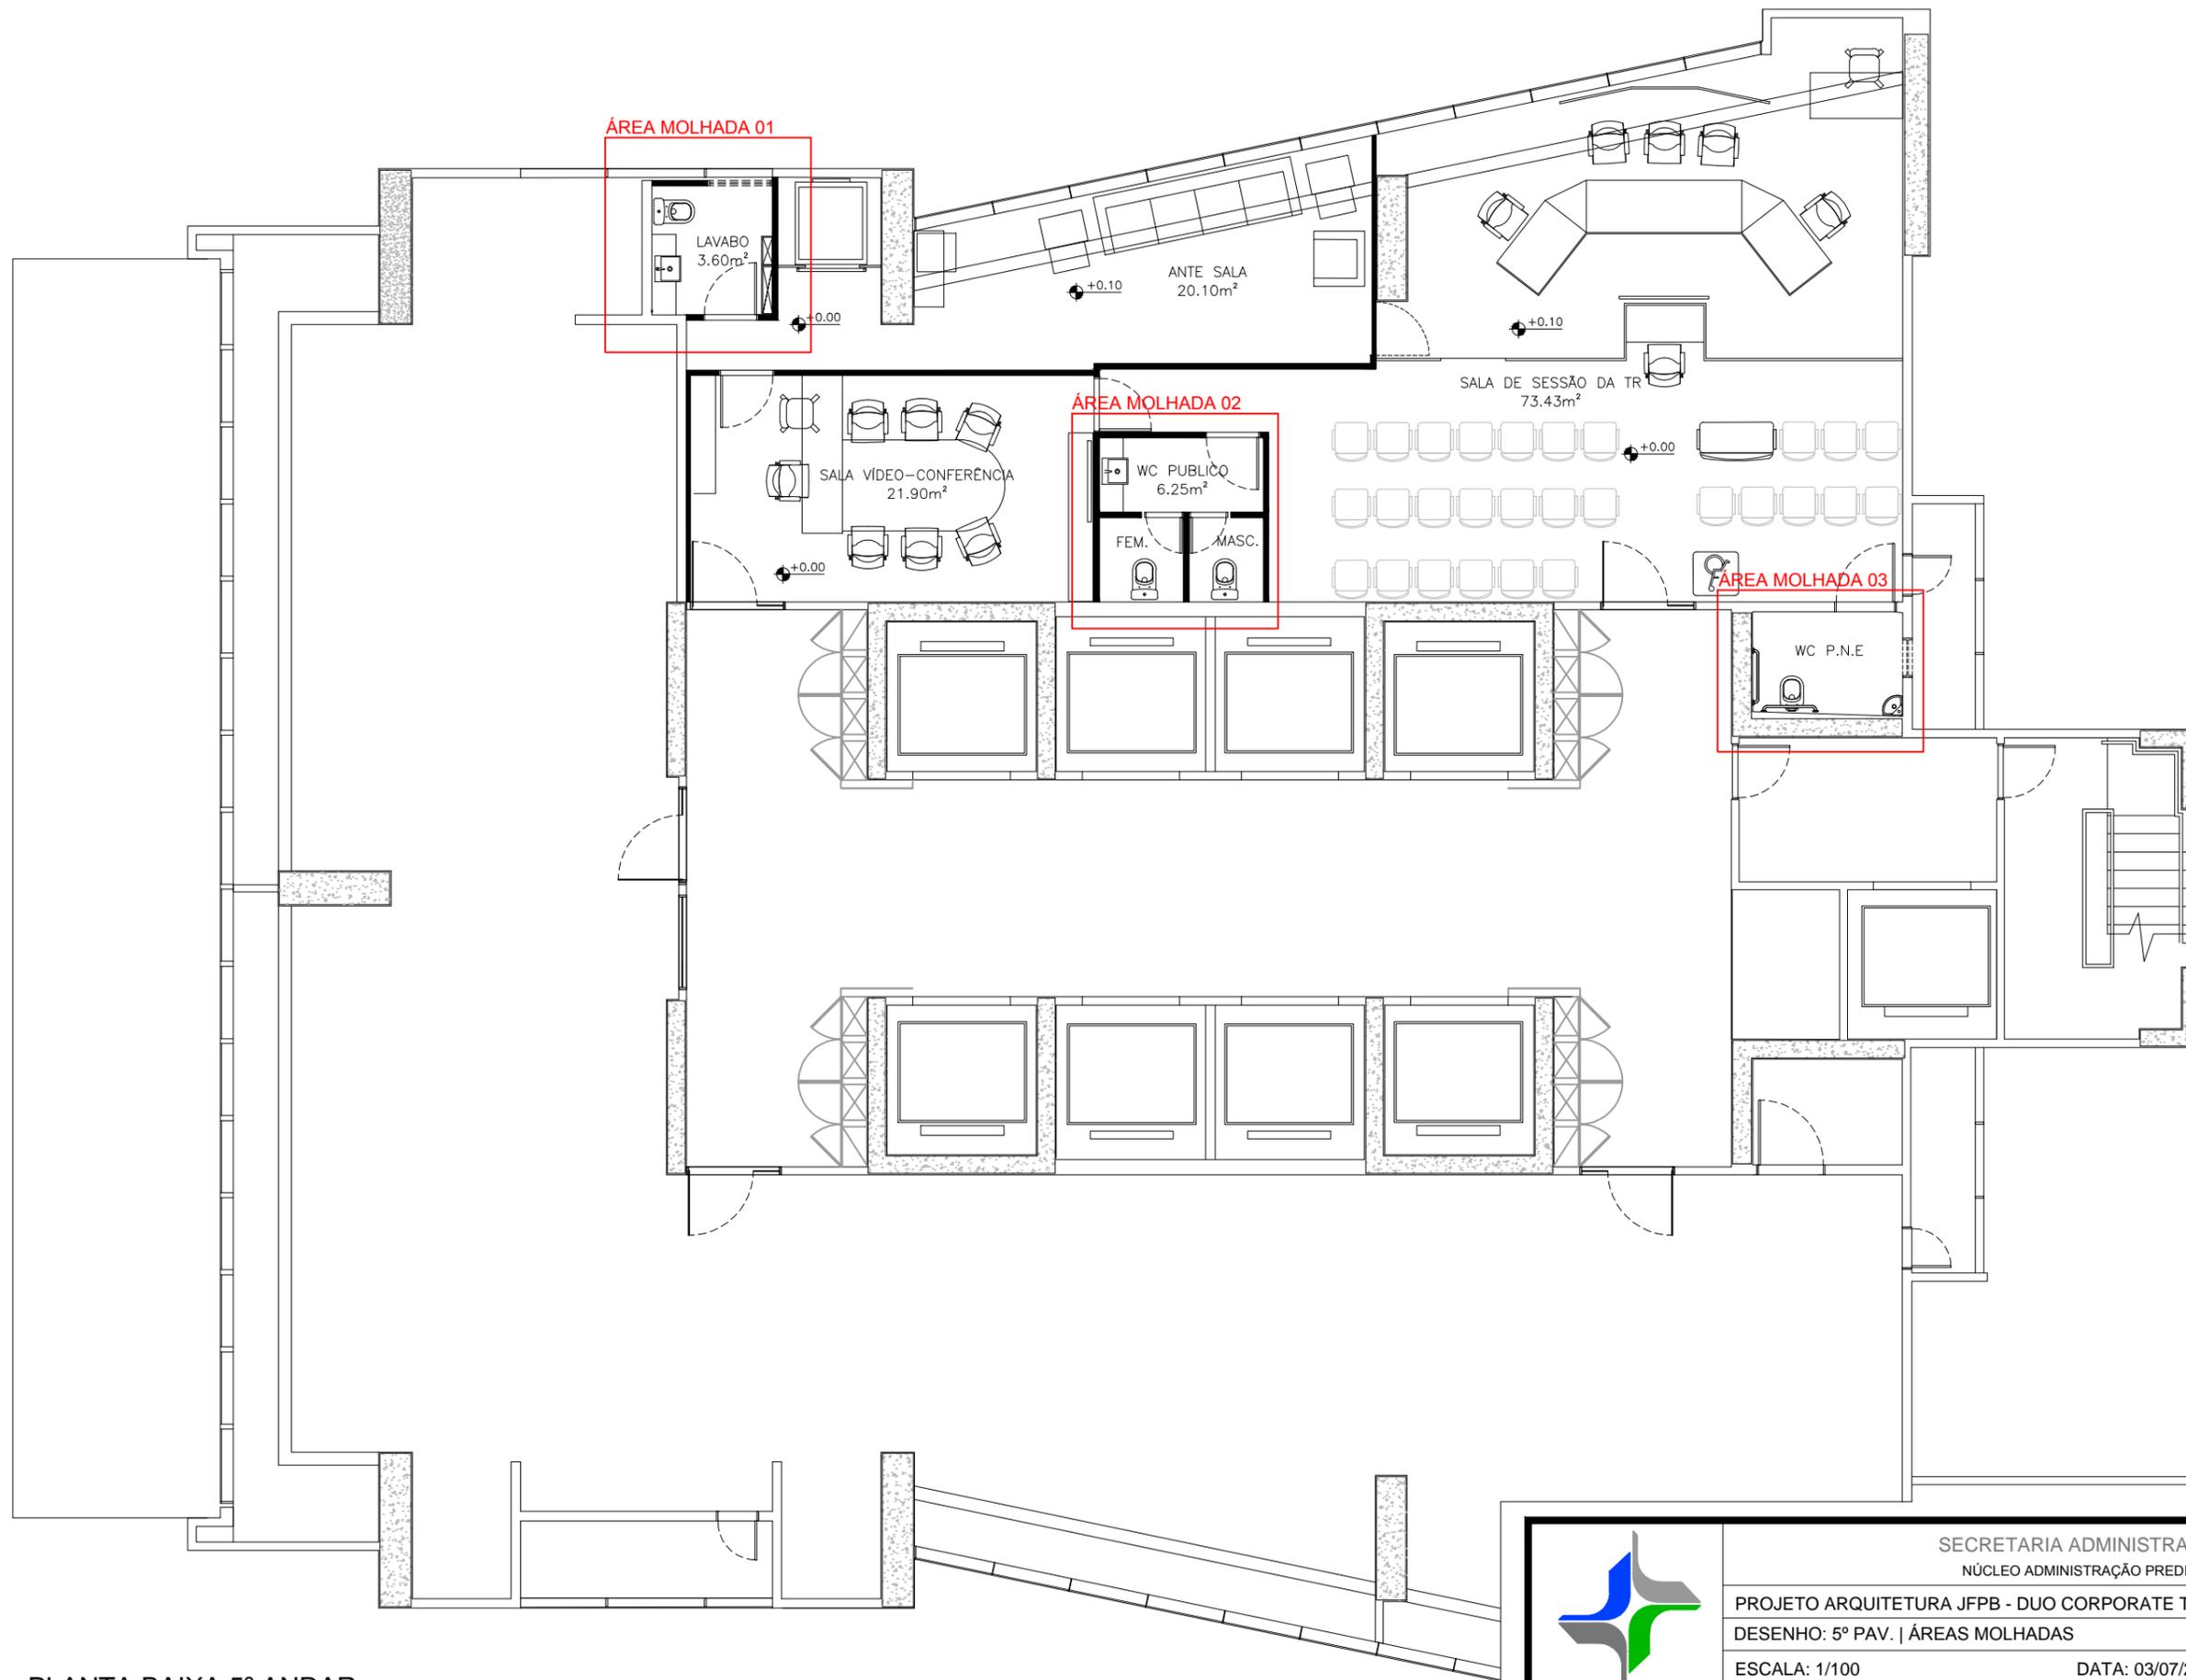

PLANTA BAIXA 5º ANDAR
 SALA DE SESSÃO DA TURMA RECURSAL
 esc 1:100



JUSTIÇA FEDERAL
 Seção Judiciária da Paraíba

SECRETARIA ADMINISTRATIVA
 NÚCLEO ADMINISTRAÇÃO PREDIAL

PROJETO ARQUITETURA JFPB - DUO CORPORATE TOWERS

DESENHO: 5º PAV. | ÁREAS MOLHADAS


ESCALA: 1/100

DATA: 03/07/2018

REVISÃO:
 R0-INICIAL

PRANCHA:

01/04

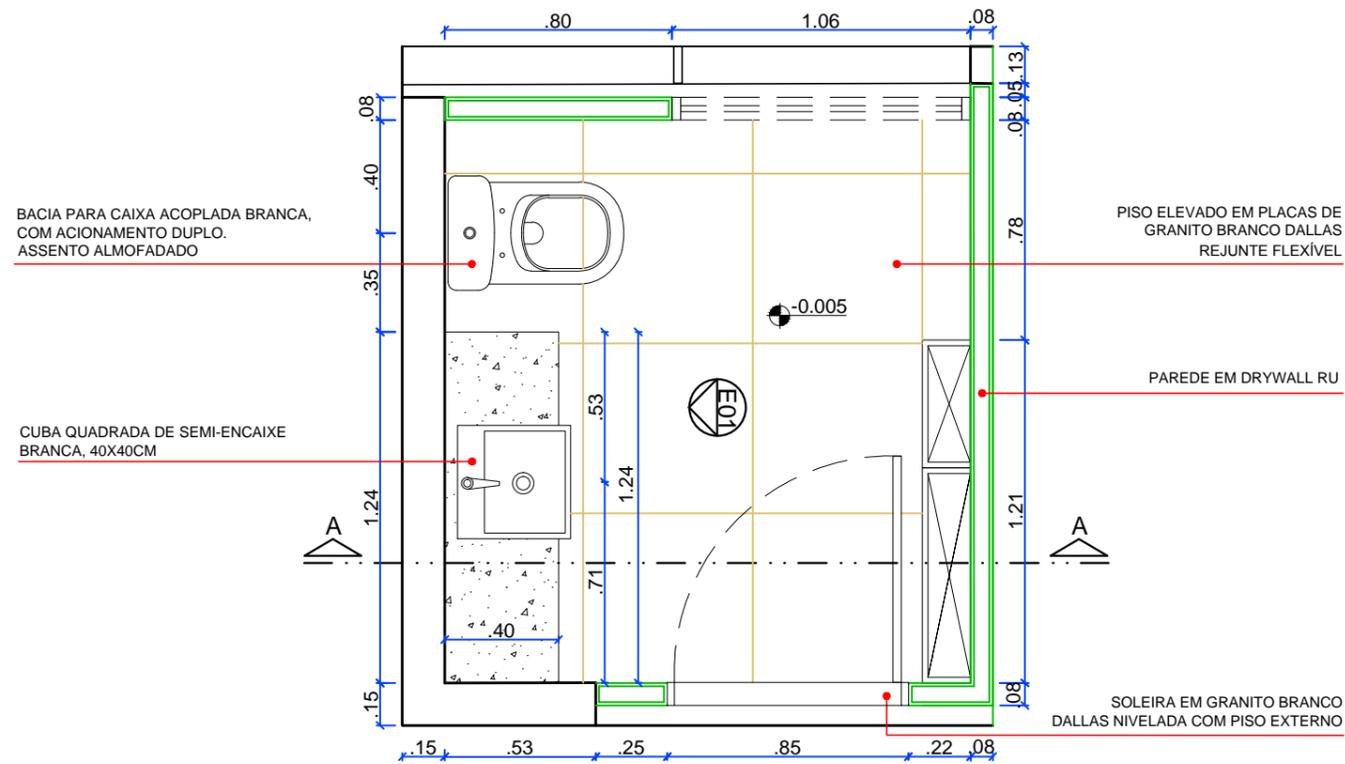

ÁREA MOLHADA 01 - PLANTA BAIXA | LAVABO

ESPELHO CRISTAL NACIONAL COLADO SOBRE MDF CRU


TORNEIRA DE PRESSÃO BICA BAIXA EM AÇO INOX POLIDO

BANCADA EM GRANITO BRANCO DALLAS, EM MEIA-ESQUADRIA, FIXADA COM CATONEIRA METÁLICA BRANCA


CUBA QUADRADA DE SEMI-ENCAIXE BRANCA, 40X40CM

SIFÃO PARA LAVATÓRIO EM AÇO INOX, 1X1 1/2

PORCELANATO NATURAL 30X60CM, COR A DEFINIR

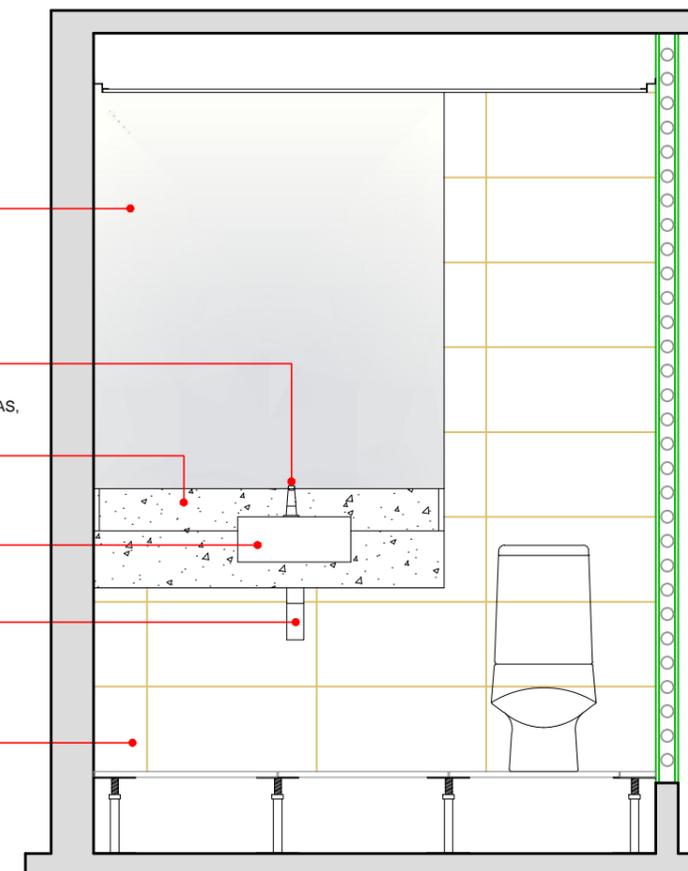

ÁREA MOLHADA 01 - ELEVAÇÃO 1 | LAVABO

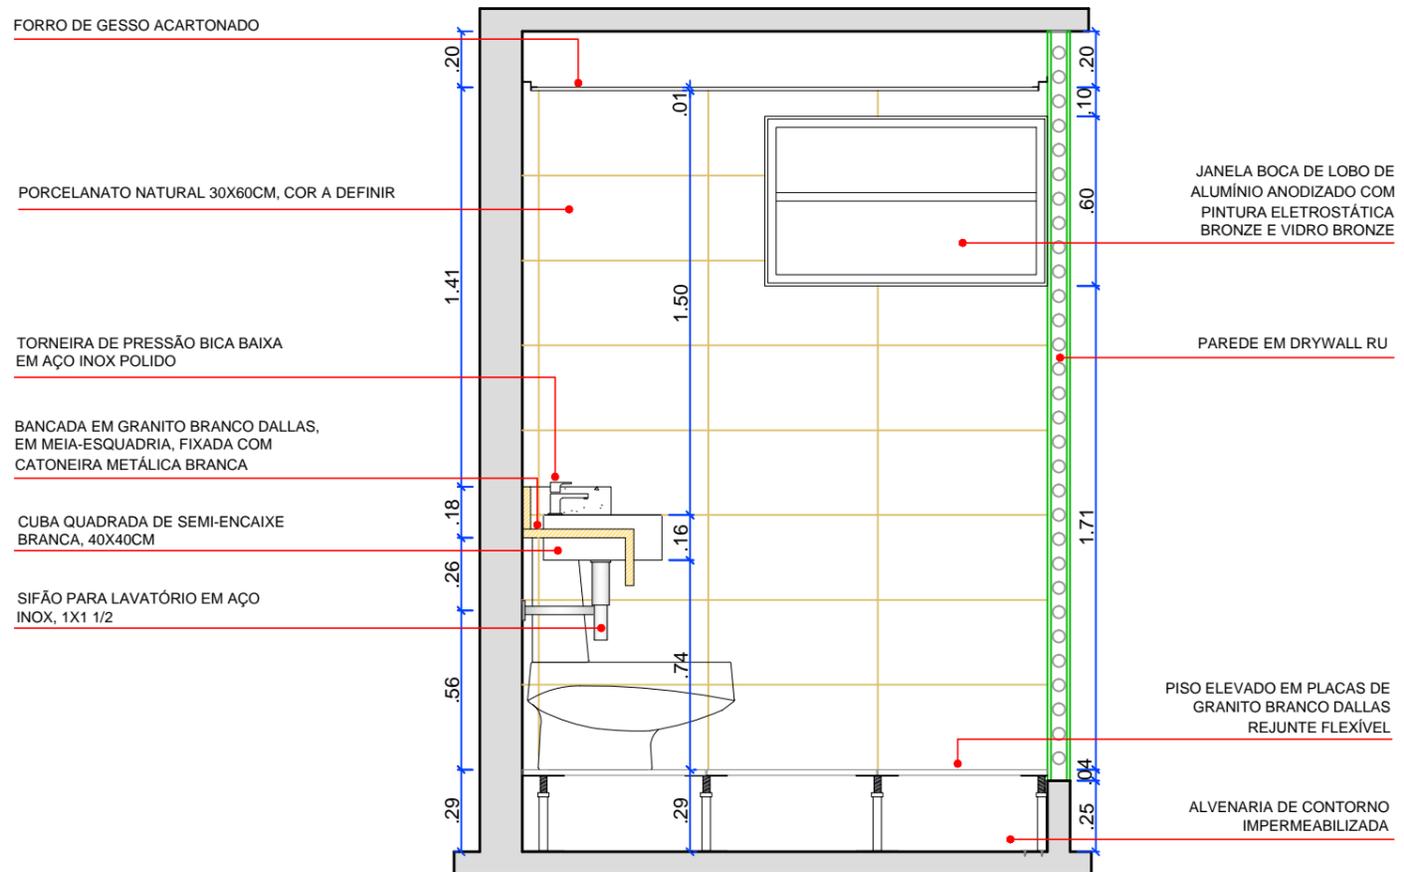

ÁREA MOLHADA 01 - CORTE AA | LAVABO

FORRO DE GESSO ACARTONADO

PORCELANATO NATURAL 30X60CM, COR A DEFINIR

TORNEIRA DE PRESSÃO BICA BAIXA EM AÇO INOX POLIDO

BANCADA EM GRANITO BRANCO DALLAS, EM MEIA-ESQUADRIA, FIXADA COM CATONEIRA METÁLICA BRANCA

CUBA QUADRADA DE SEMI-ENCAIXE BRANCA, 40X40CM

SIFÃO PARA LAVATÓRIO EM AÇO INOX, 1X1 1/2

JANELA BOCA DE LOBO DE ALUMÍNIO ANODIZADO COM PINTURA ELETROSTÁTICA BRONZE E VIDRO BRONZE




PAREDE EM DRYWALL RU

PISO ELEVADO EM PLACAS DE GRANITO BRANCO DALLAS REJUNTE FLEXÍVEL


ALVENARIA DE CONTORNO IMPERMEABILIZADA




SECRETARIA ADMINISTRATIVA NÚCLEO ADMINISTRAÇÃO PREDIAL	
PROJETO ARQUITETURA JFPB - DUO CORPORATE TOWERS	
DESENHO: 5º PAV. ÁREAS MOLHADAS	PRANCHA:
ESCALA: 1/25	DATA: 03/07/2018
REVISÃO: R0-INICIAL	02/04

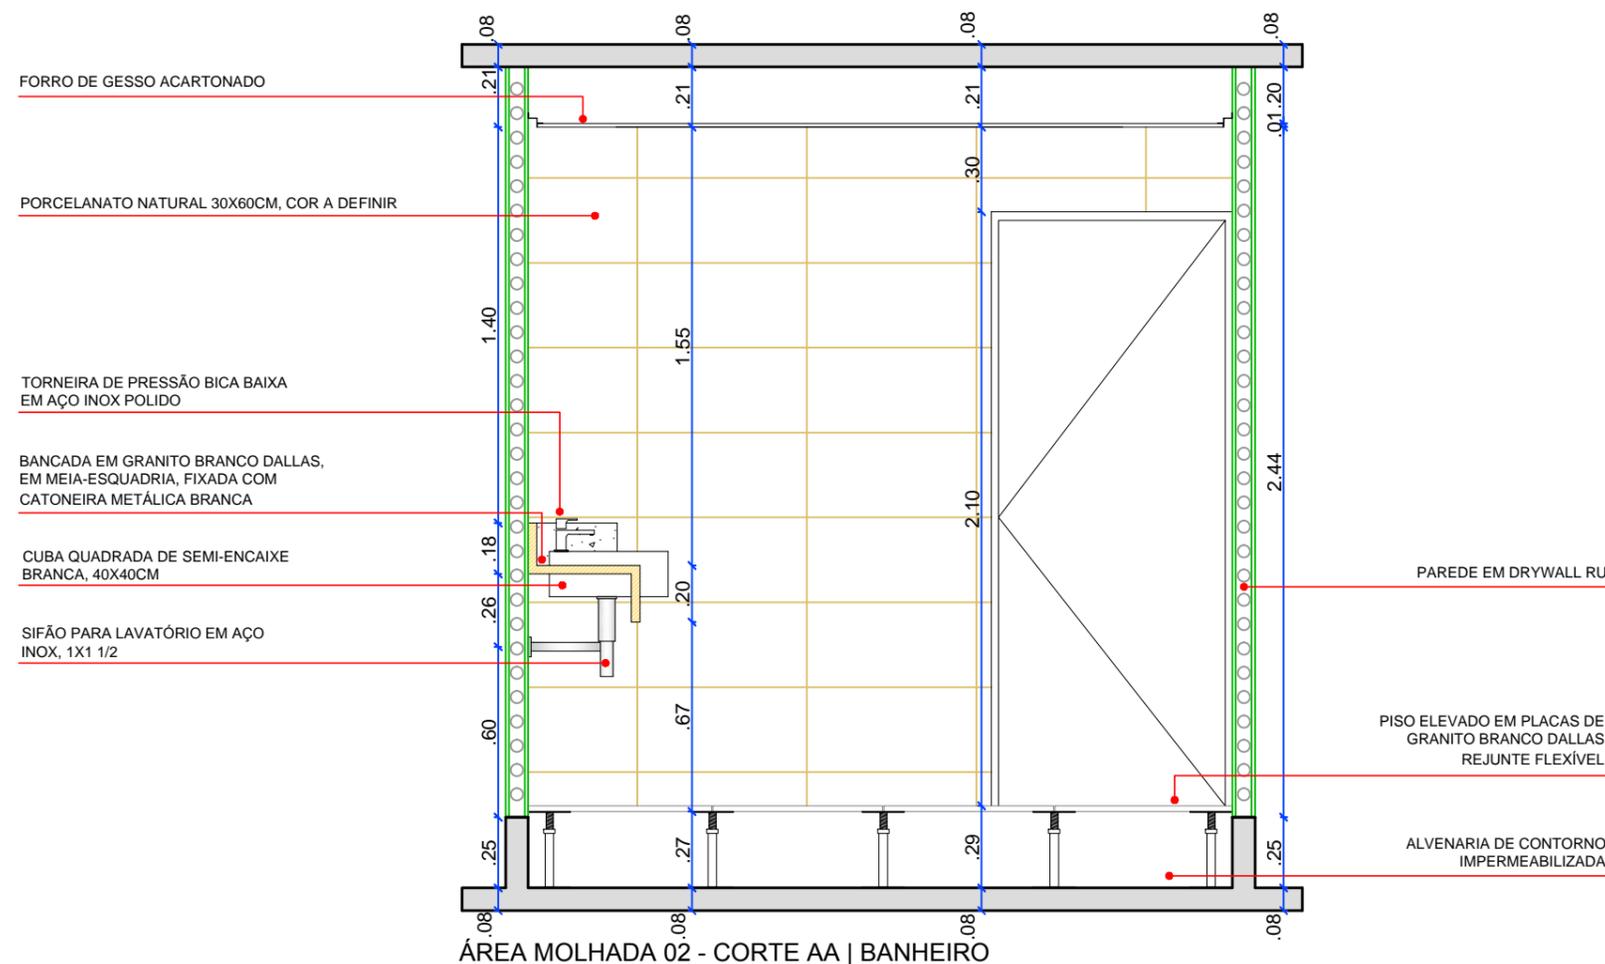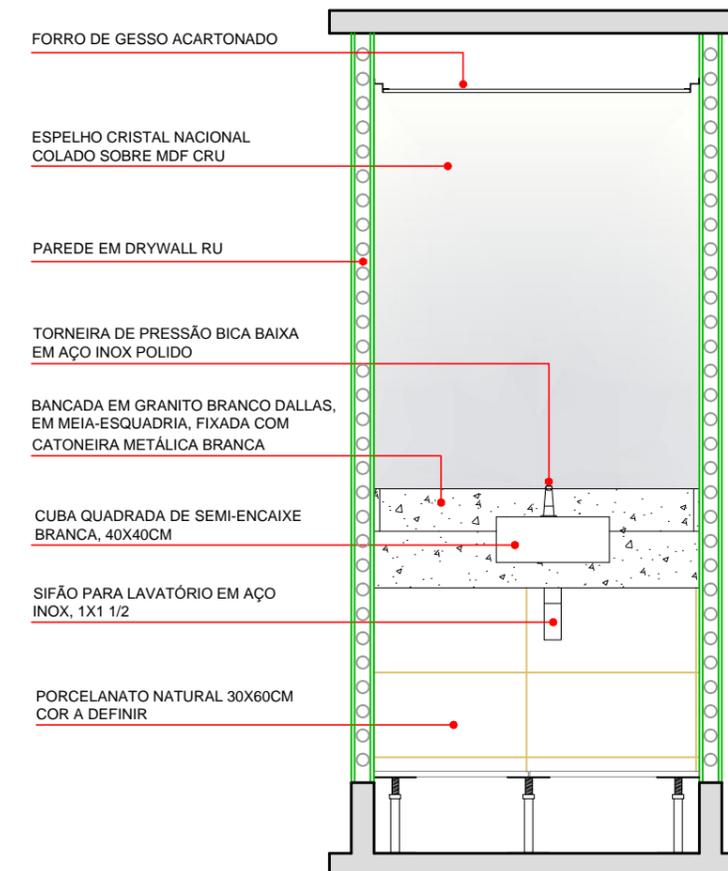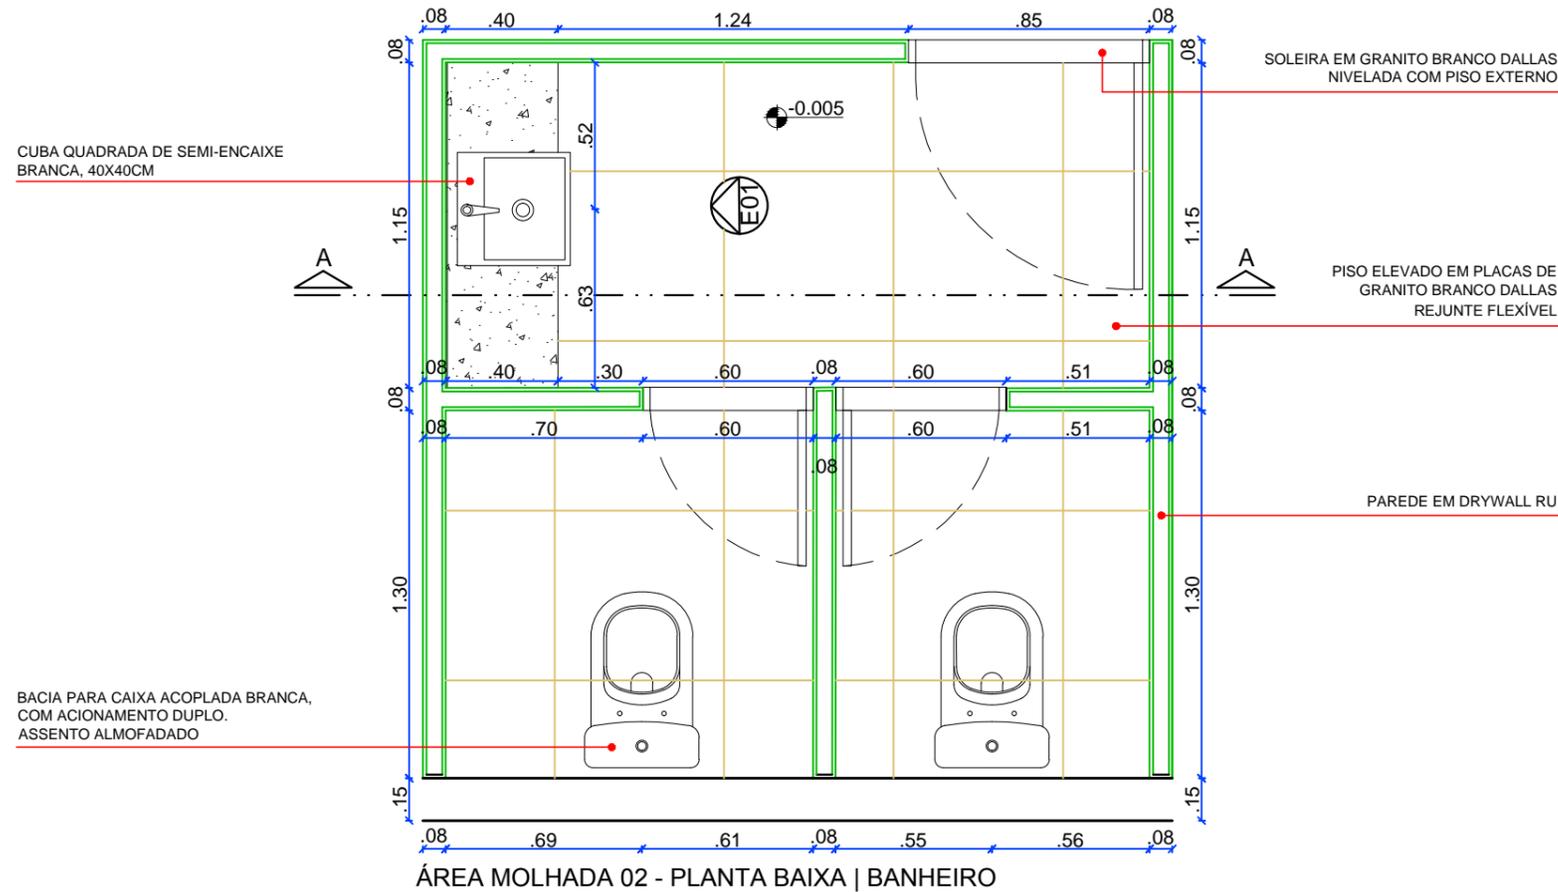


 <p>JUSTIÇA FEDERAL Seção Judiciária da Paraíba</p>	SECRETARIA ADMINISTRATIVA NÚCLEO ADMINISTRAÇÃO PREDIAL	
	PROJETO ARQUITETURA JFPB - DUO CORPORATE TOWERS	
	DESENHO: 5º PAV. ÁREAS MOLHADAS	PRANCHA:
	ESCALA: 1/25	DATA: 03/07/2018
REVISÃO: R0-INICIAL	03/04	

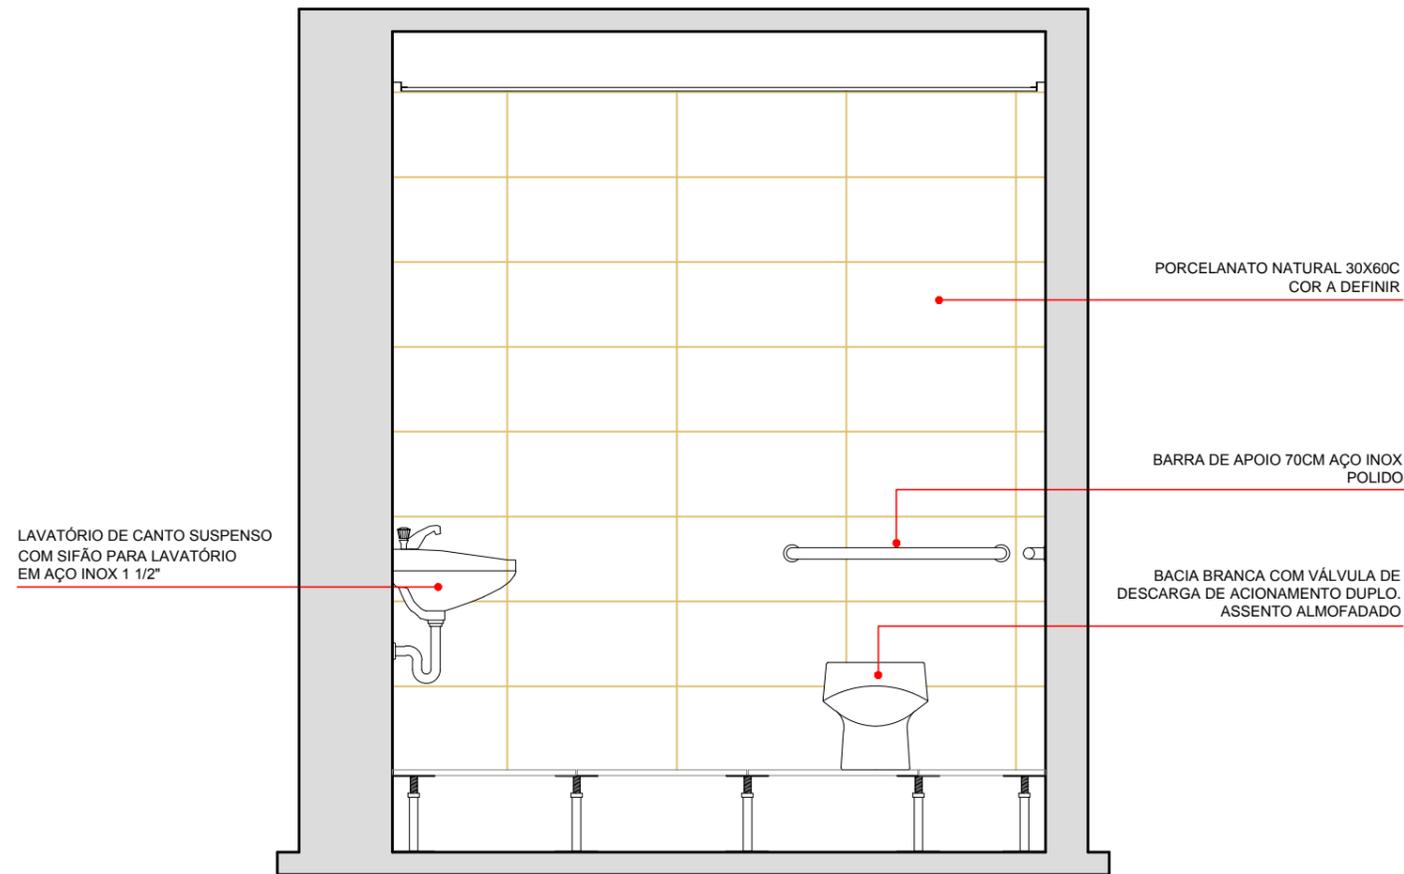

ÁREA MOLHADA 03 - ELEVÇÃO 1 | BANHEIRO PCD

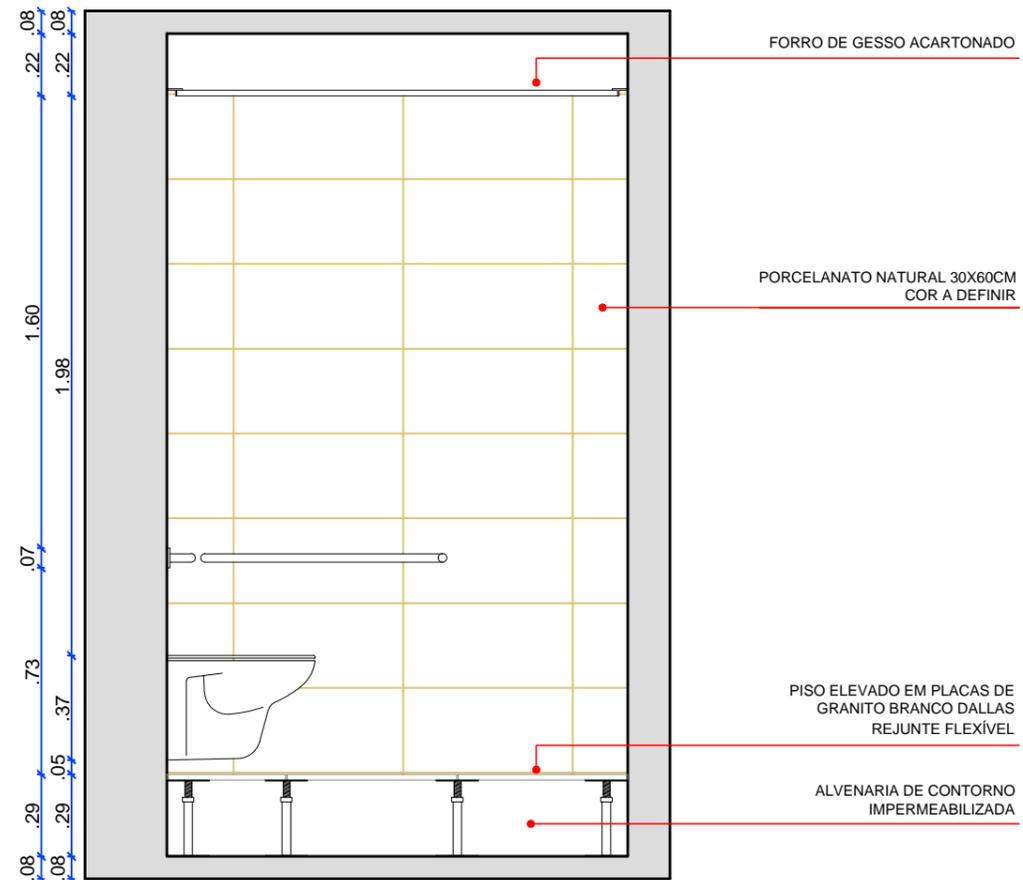

ÁREA MOLHADA 03 - CORTE AA | BANHEIRO PCD

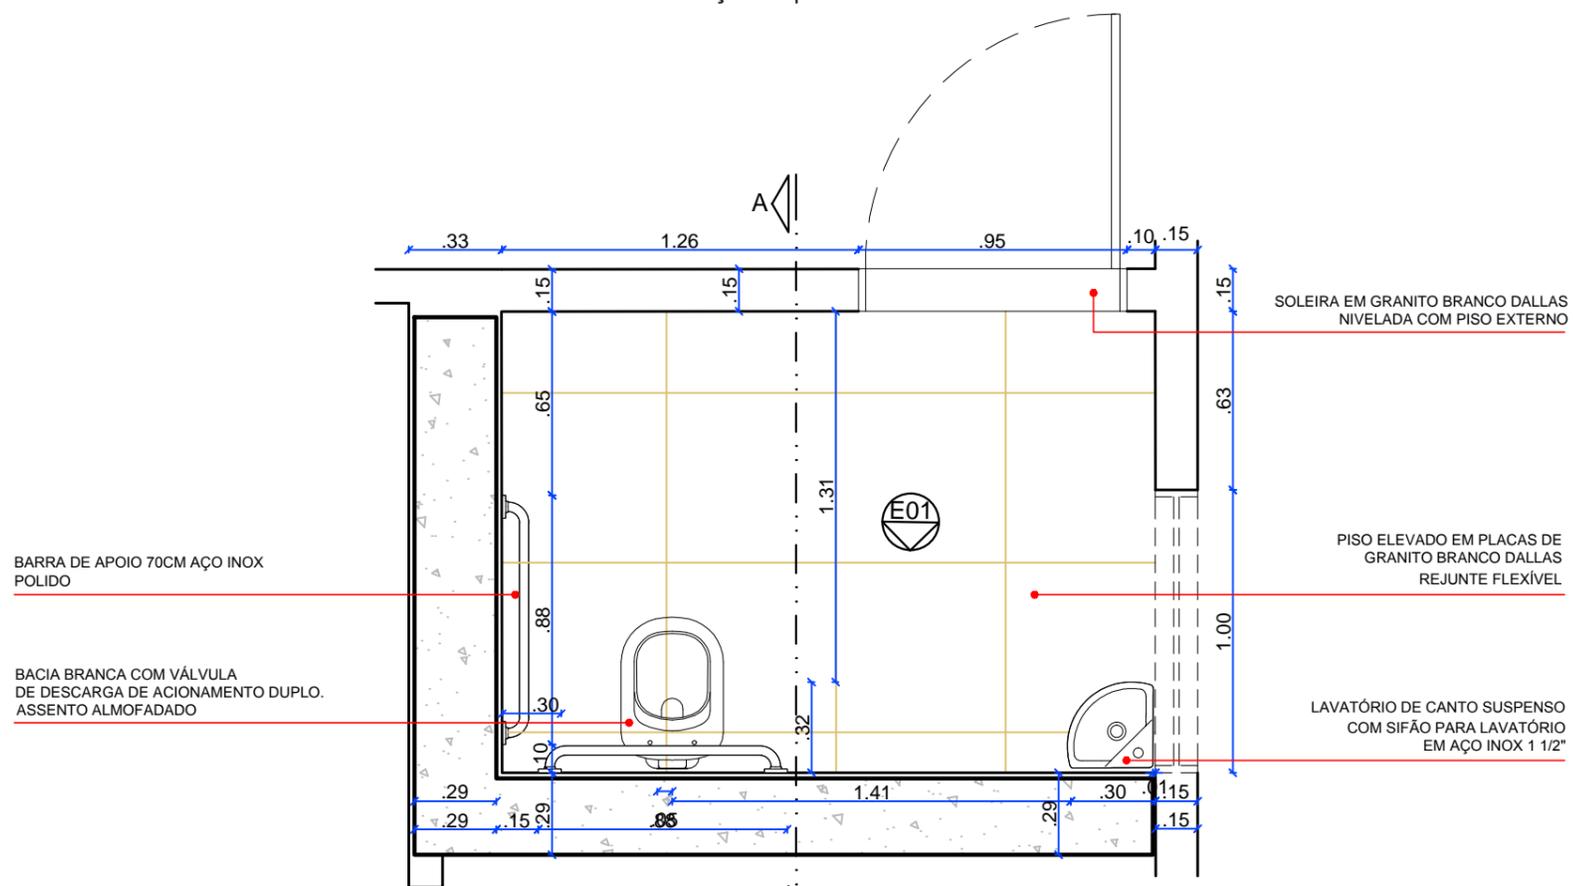

ÁREA MOLHADA 03 - PLANTA BAIXA | BANHEIRO PCD

 <p>JUSTIÇA FEDERAL Seção Judiciária da Paraíba</p>	SECRETARIA ADMINISTRATIVA NÚCLEO ADMINISTRAÇÃO PREDIAL		<p>PRANCHA:</p> <h1 style="font-size: 2em;">04/04</h1>
	PROJETO ARQUITETURA JFPB - DUO CORPORATE TOWERS		
	DESENHO: 5º PAV. ÁREAS MOLHADAS	DATA: 03/07/2018	
	ESCALA: 1/25	REVISÃO: R0-INICIAL	