



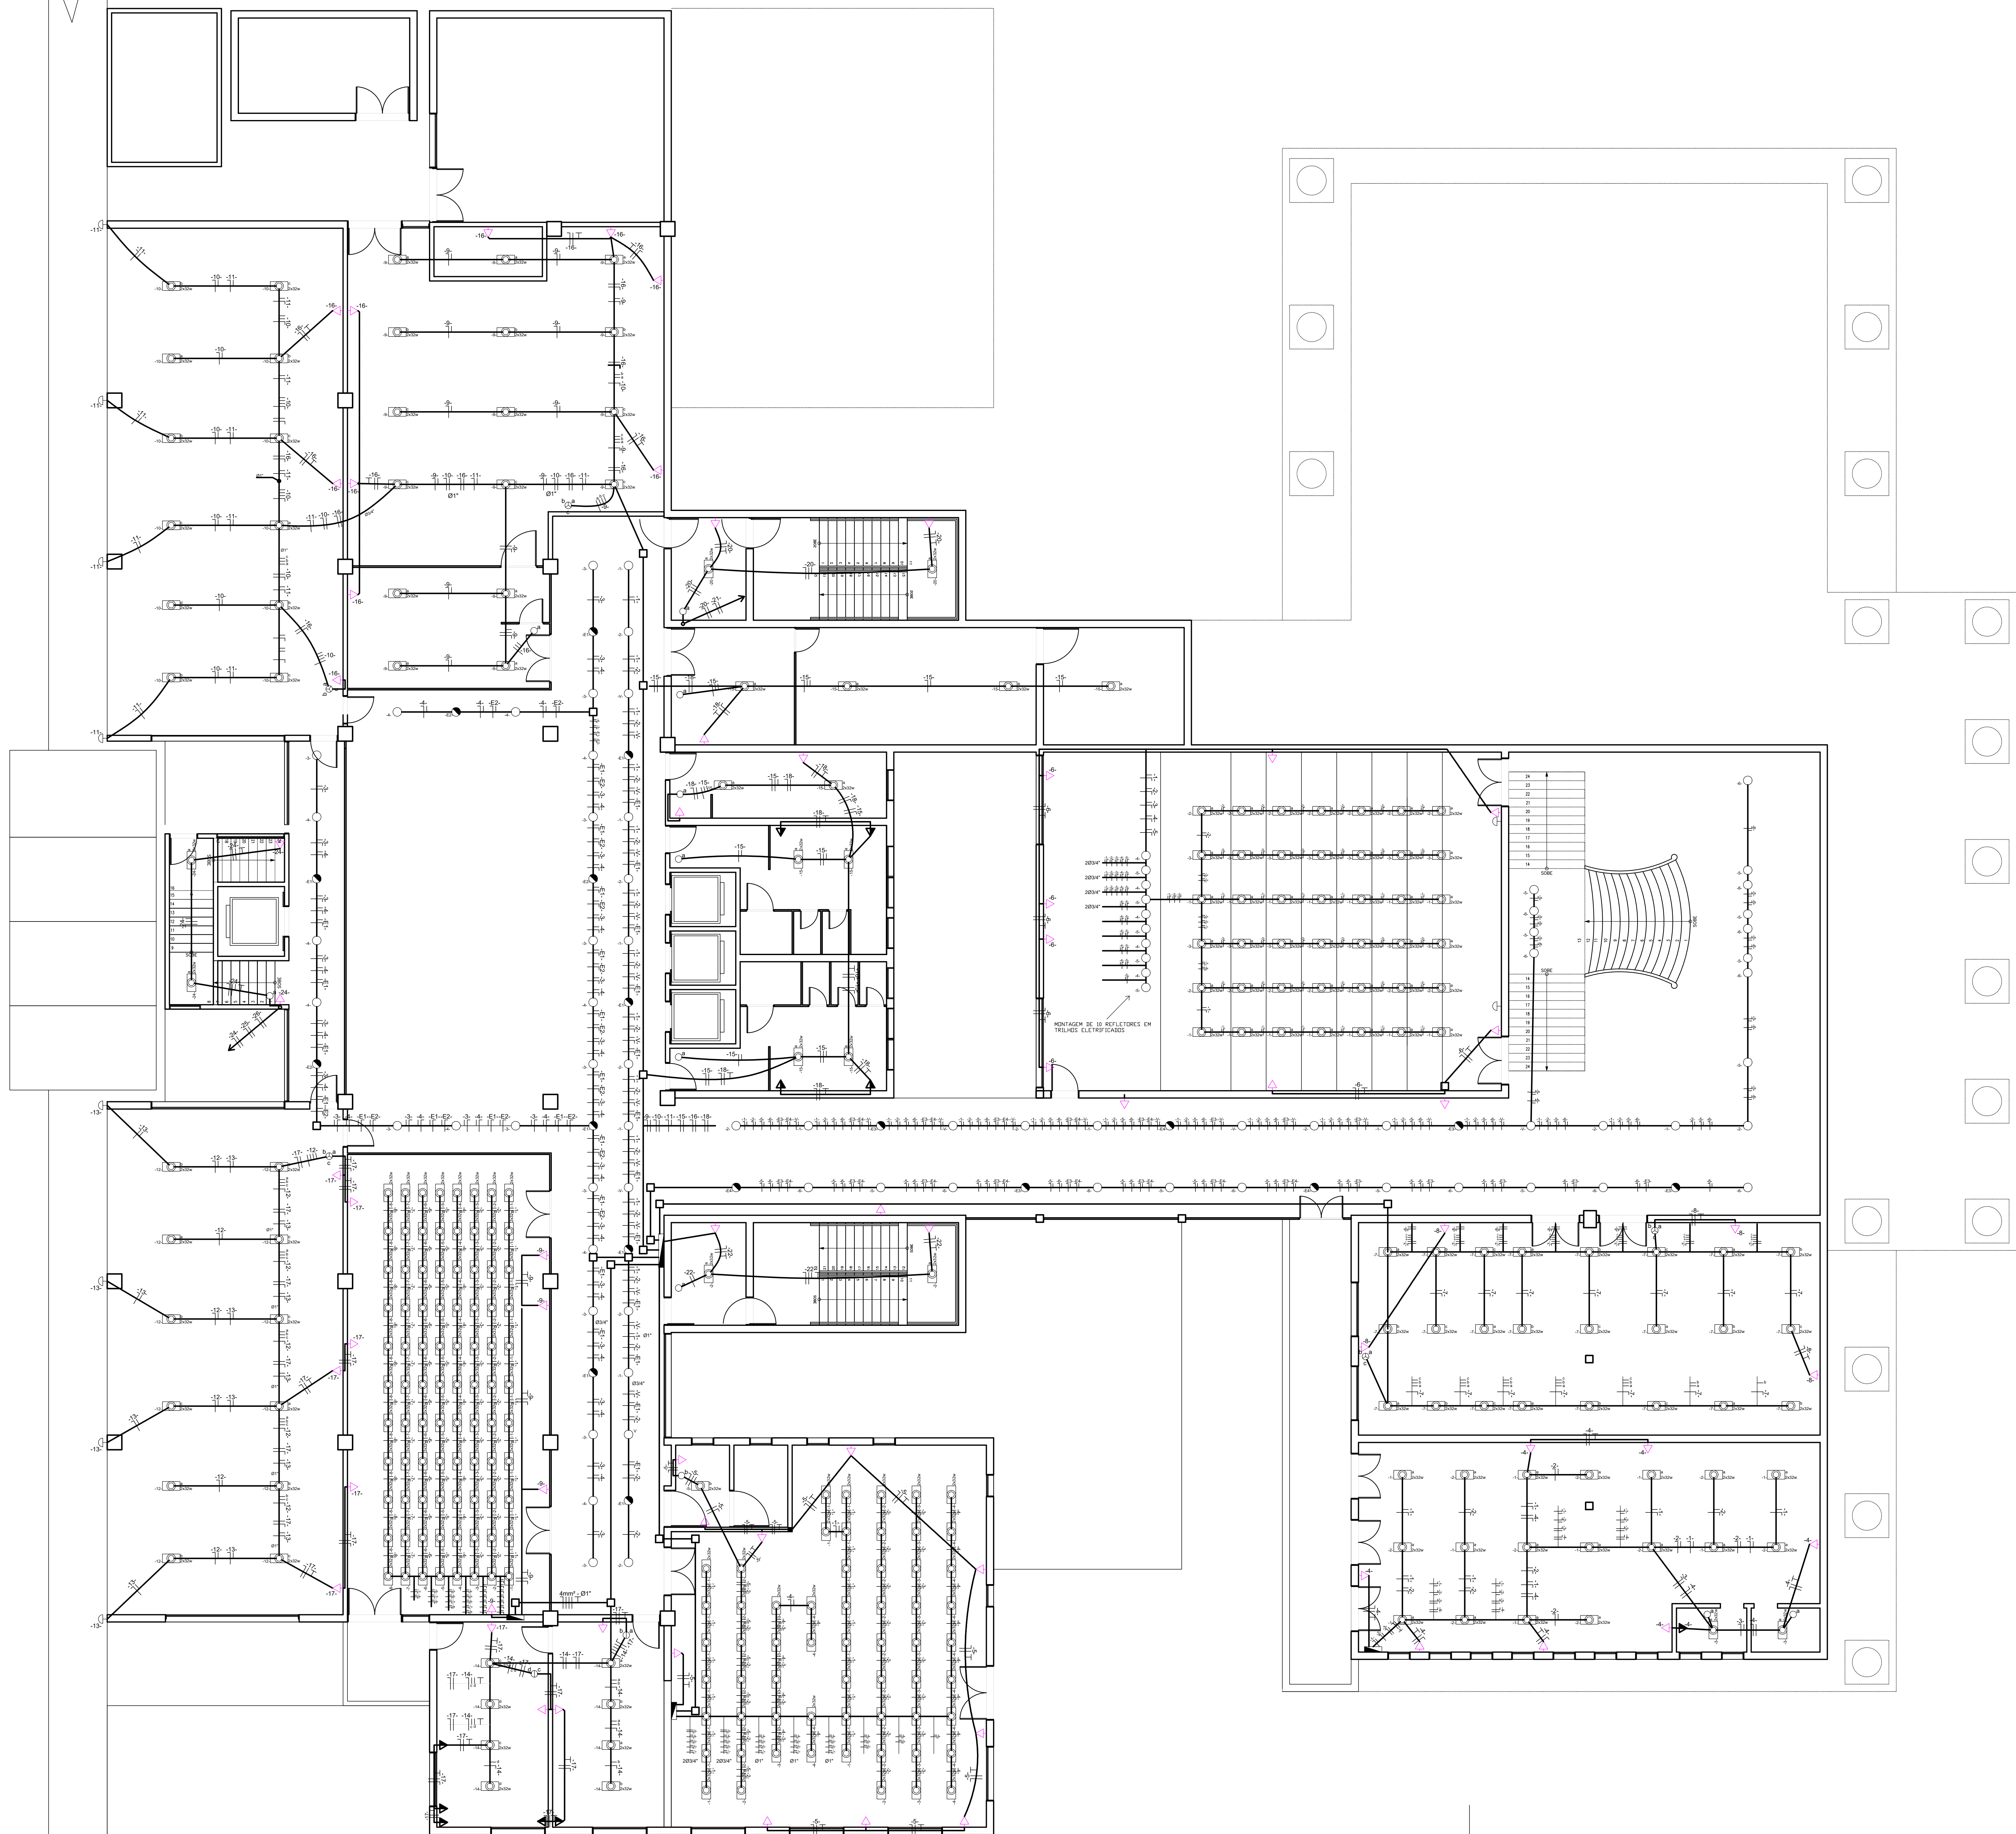

2 PLANTA BAIXA SUBSOLO
ESCALA 1/100

JUSTIÇA FEDERAL DE 1ª INSTÂNCIA - SEÇÃO DA PARAÍBA			
END.: Rua João Teixeira de Carvalho, Esquina Rua Oeste Lisboa e Rua Alfredo Coutinho Lima, nº 480, Conjunto Pedro Gondim, João Pessoa - Paraíba			
PROPRIETÁRIO: JUSTIÇA FEDERAL DE 1ª INSTÂNCIA - SEÇÃO DA PARAÍBA			
AUTOR DO PROJETO:			
RESP. TÉCNICO:			
PROPRIETÁRIO			
AUTOR DO PROJETO			
JUSTIÇA FEDERAL DE 1ª INSTÂNCIA - SEÇÃO DA PARAÍBA			
CONF.	ARQUITETURA	Escala: 1:100	Prancha: 02/10
	Planta Subsolo	DATA: Agosto/2006	
		DESENHO:	
JOÃO PESSOA - PARAÍBA		ÁREA CONST.: Subsolo: 2.174,84 m²	VISTO:

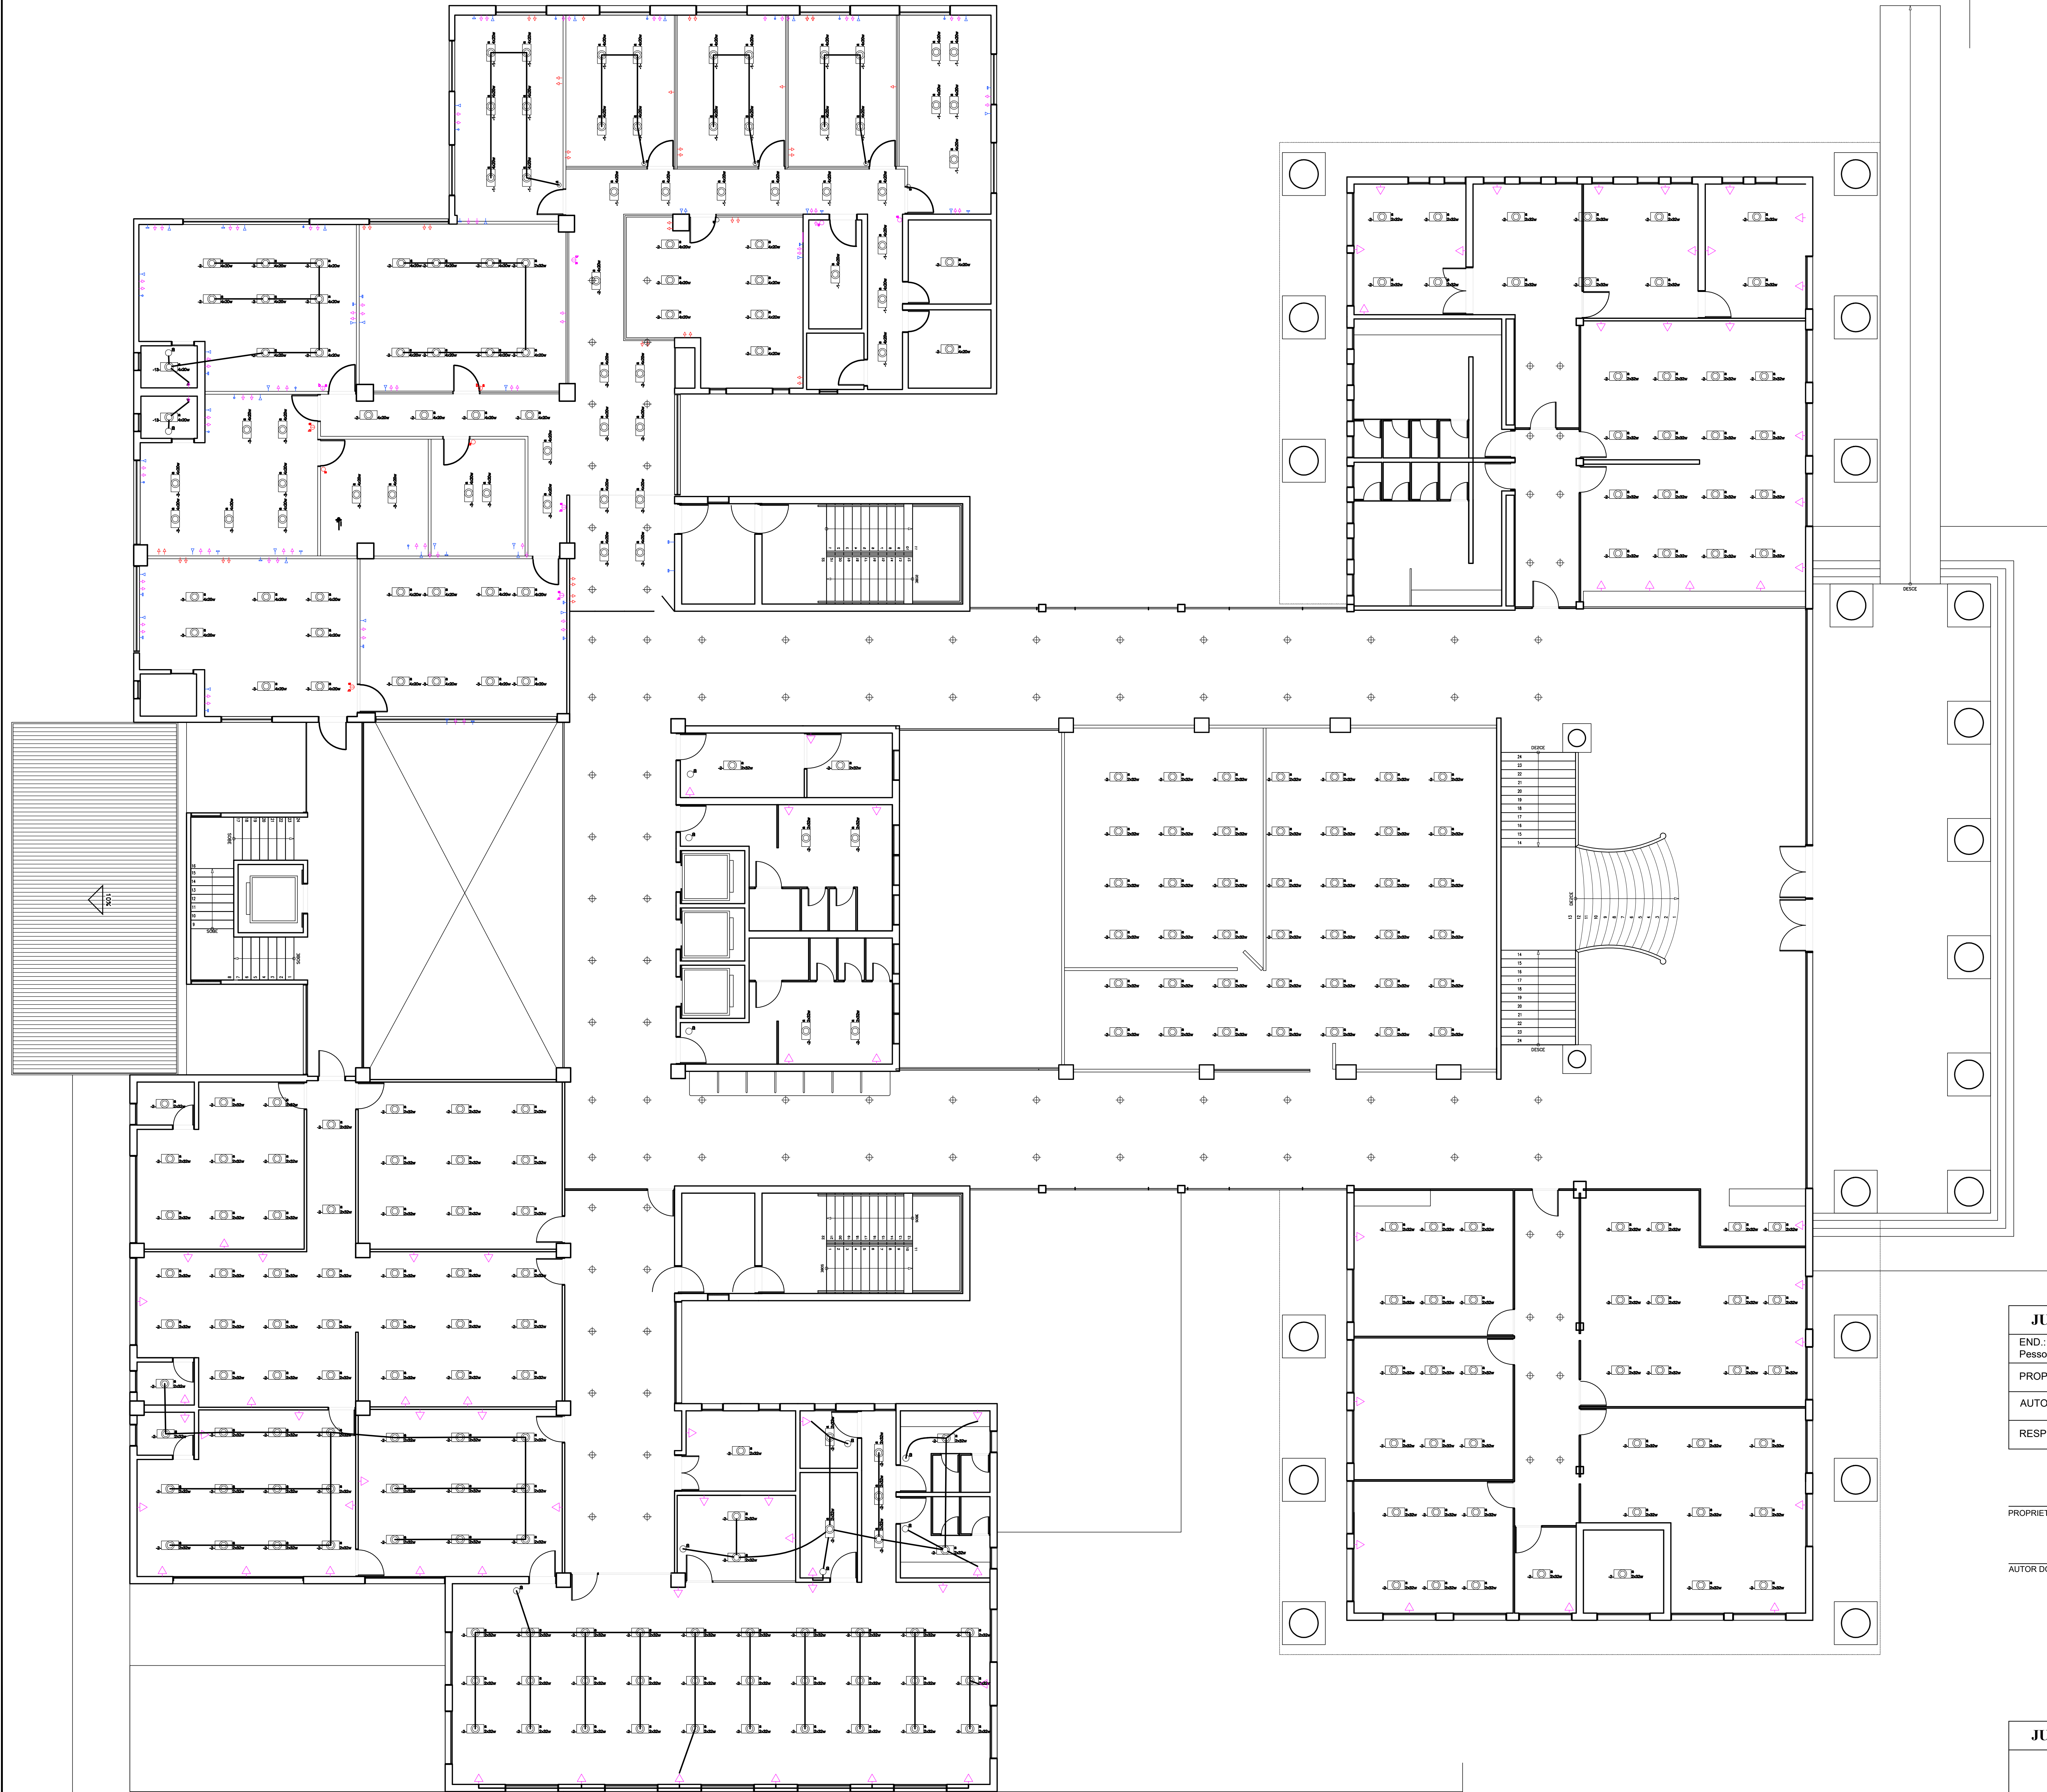


JUSTIÇA FEDERAL DE 1ª INSTÂNCIA - SEÇÃO DA PARAÍBA	
END.: Rua João Teixeira de Carvalho, Esquina Rua Oreste Lisboa e Rua Alfredo Coutinho Lima, nº 480, Conjunto Pedro Gondim, João Pessoa - Paraíba	
PROPRIETÁRIO: JUSTIÇA FEDERAL DE 1ª INSTÂNCIA - SEÇÃO DA PARAÍBA	
AUTOR DO PROJETO:	
RESP. TÉCNICO:	

PROPRIETÁRIO _____

AUTOR DO PROJETO _____

JUSTIÇA FEDERAL DE 1ª INSTÂNCIA - SEÇÃO DA PARAÍBA			
CONF.	ARQUITETURA	Escala: 1:100	Prancha: 02/10
	Planta Subsolo	DATA: Agosto/2006	
			DESENHO:
JOÃO PESSOA - PARAÍBA		ÁREA CONST.: Subsolo: 2.174,84 m²	VISTO:

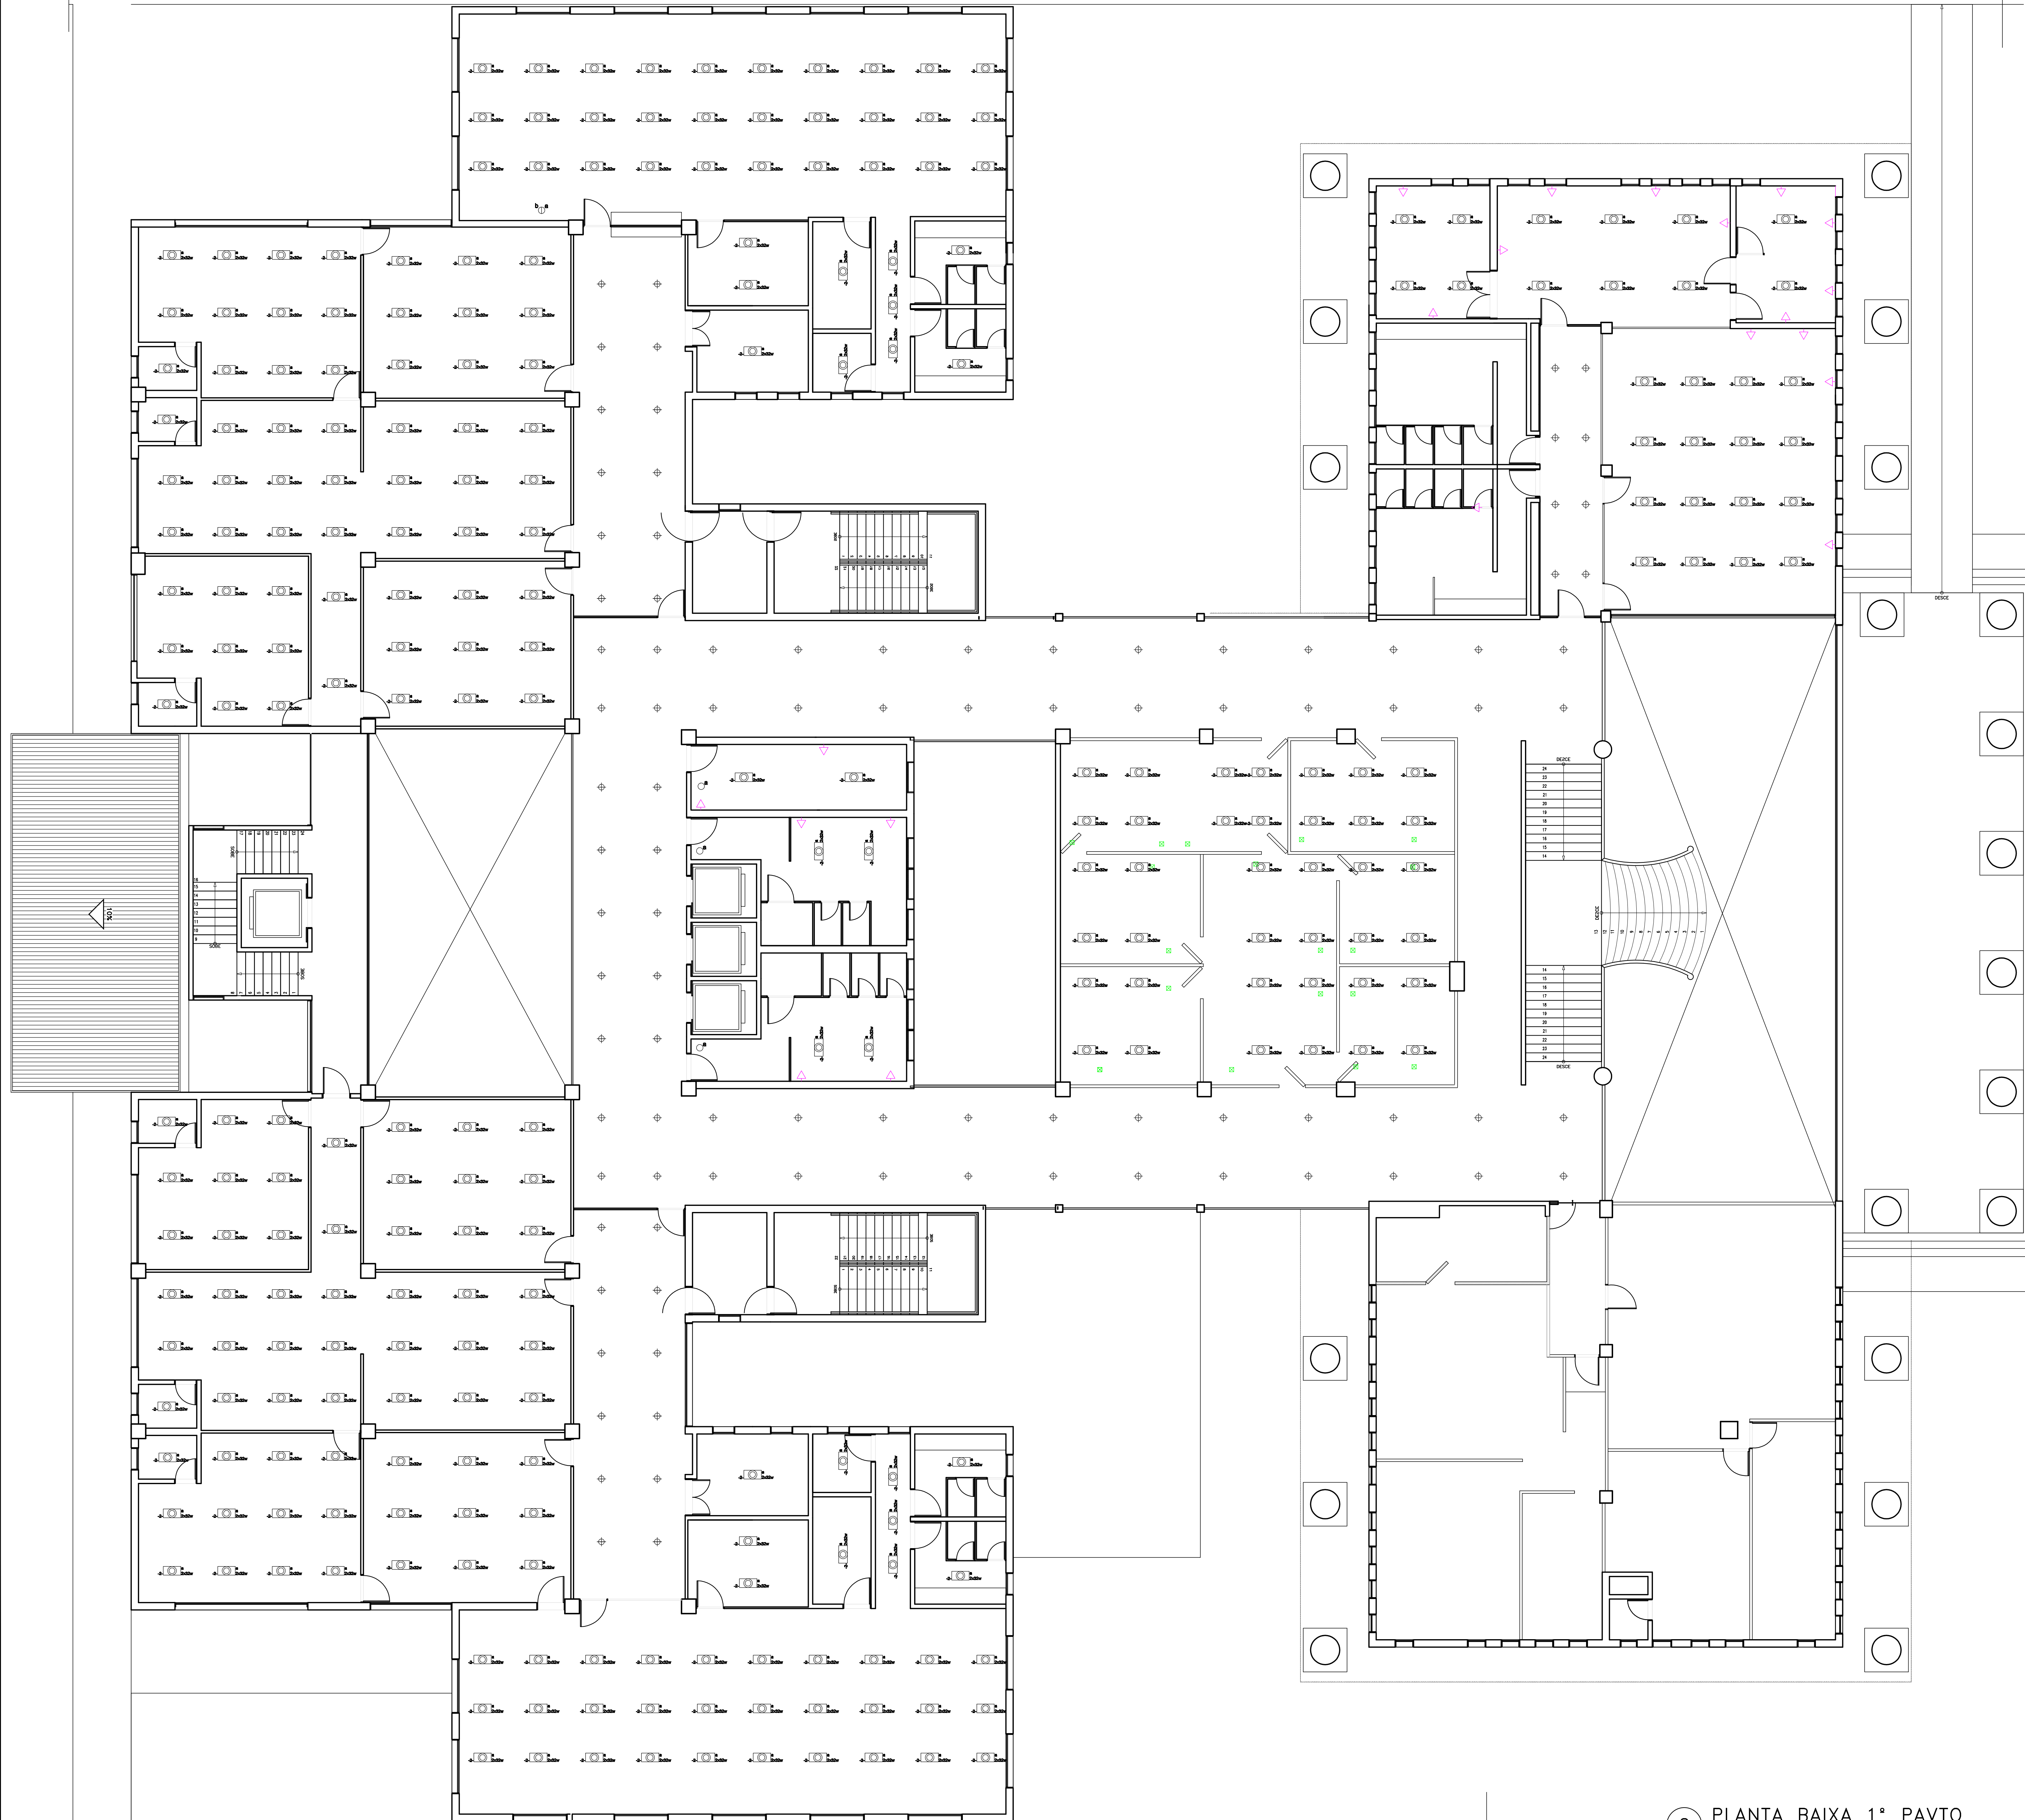


2 PLANTA BAIXA 1º PAVTO
ESCALA 1/100

JUSTIÇA FEDERAL DE 1ª INSTÂNCIA - SEÇÃO DA PARAÍBA
END.: Rua João Teixeira de Carvalho, Esquina Rua Oeste Lisboa e Rua Alfredo Coutinho Lima, nº 480, Conjunto Pedro Gondim, João Pessoa - Paraíba
PROPRIETÁRIO: JUSTIÇA FEDERAL DE 1ª INSTÂNCIA - SEÇÃO DA PARAÍBA
AUTOR DO PROJETO:
RESP. TÉCNICO:

PROPRIETÁRIO
AUTOR DO PROJETO

JUSTIÇA FEDERAL DE 1ª INSTÂNCIA - SEÇÃO DA PARAÍBA			
CONF.	ARQUITETURA	Escala: 1:100	Prancha: 02/10
	Planta Subsolo	DATA: Agosto/2006	
		DESENHO:	
JOÃO PESSOA - PARAÍBA		ÁREA CONST.: Subsolo: 2.174,84 m²	VISTO:

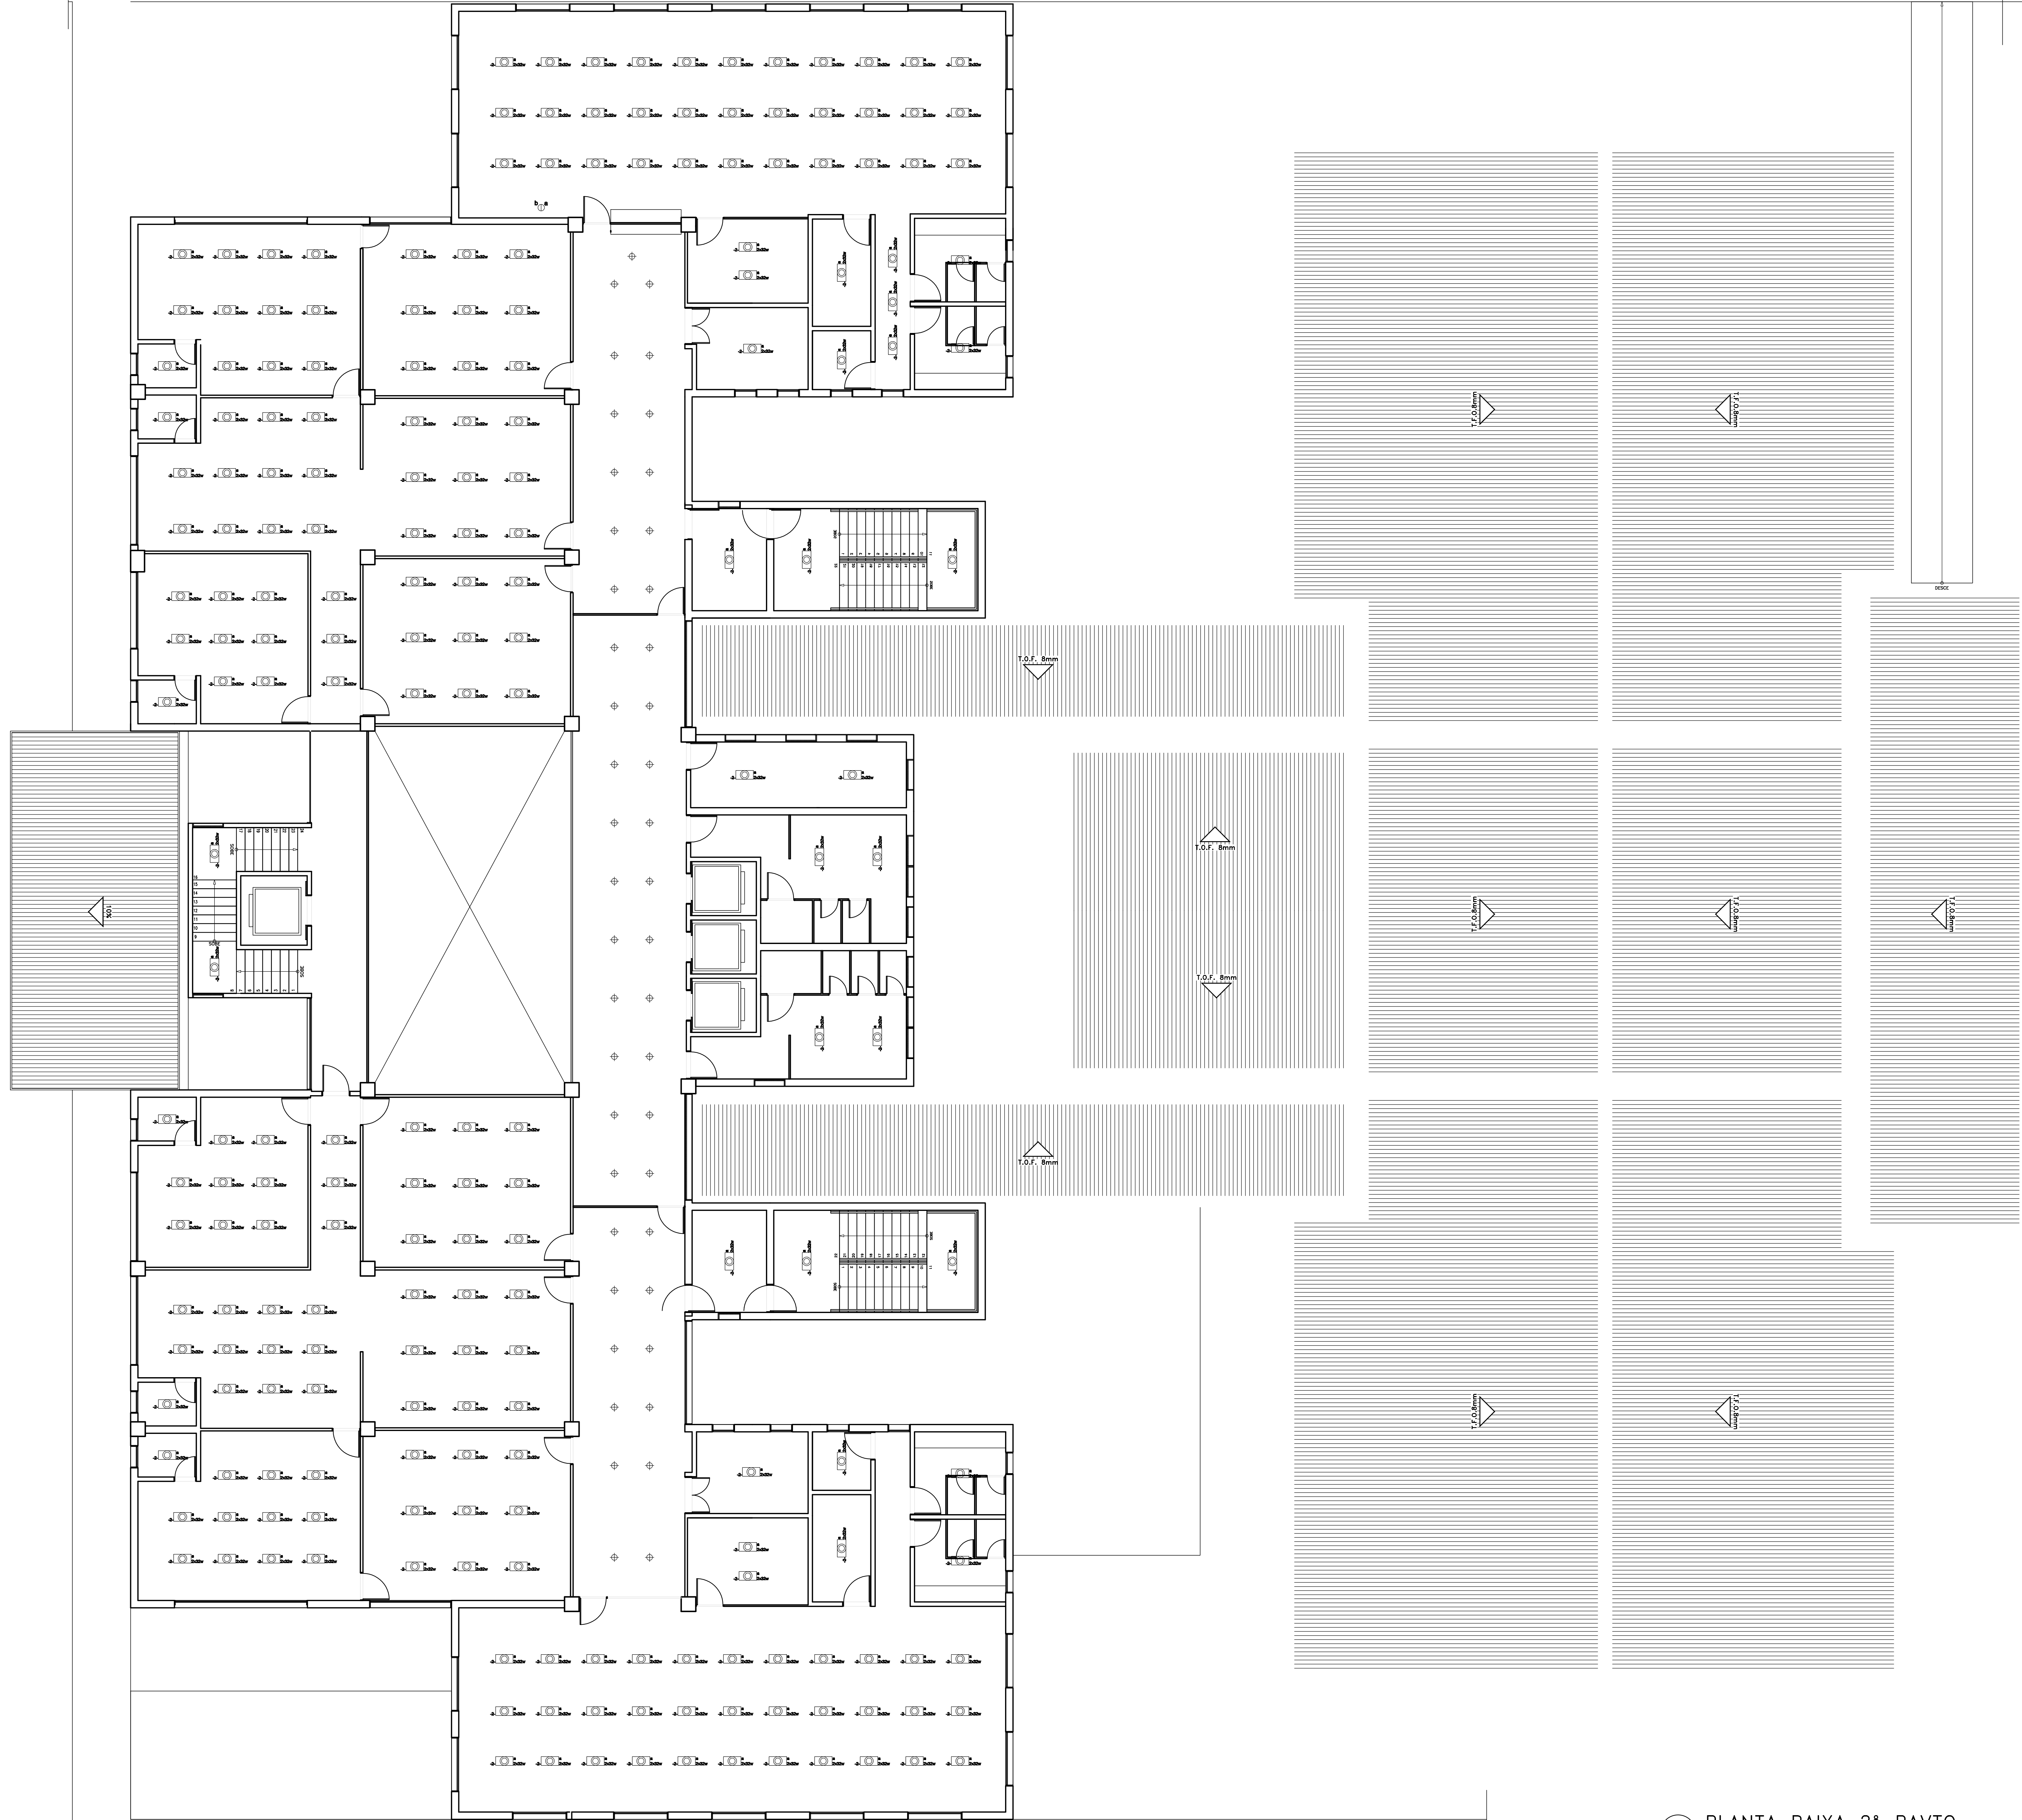

JUSTIÇA FEDERAL DE 1ª INSTÂNCIA - SEÇÃO DA PARAÍBA		
END.: Rua João Teixeira de Carvalho, Esquina Rua Oreste Lisboa e Rua Alfredo Coutinho Lima, nº 480, Conjunto Pedro Gondim, João Pessoa - Paraíba		
PROPRIETÁRIO: JUSTIÇA FEDERAL DE 1ª INSTÂNCIA - SEÇÃO DA PARAÍBA		
AUTOR DO PROJETO:		
RESP. TÉCNICO:		

PROPRIETÁRIO

AUTOR DO PROJETO

JUSTIÇA FEDERAL DE 1ª INSTÂNCIA - SEÇÃO DA PARAÍBA			
CONF.	ARQUITETURA	Escala: 1:100	Prancha: 02/10
	Planta Subsolo	DATA: Agosto/2006	DESENHO:
JOÃO PESSOA - PARAÍBA		ÁREA CONST.: Subsolo: 2.174,84 m²	VISTO:



PROPRIETÁRIO

AUTOR DO PROJETO

JUSTIÇA FEDERAL DE 1ª INSTÂNCIA - SEÇÃO DA PARAÍBA				
CONF.	ARQUITETURA		Escala: 1:100	Prancha: 02/10
	Planta Subsolo		DATA: Agosto/2006	
			DESENHO:	
JOÃO PESSOA - PARAÍBA		ÁREA CONST.: 2.174,84 m²	VISTO:	