

**Engpred - Engenharia e Instalações Prediais Ltda.**

CLIENTE: **Justiça Federal - Seção Judiciária da Paraíba - Secretaria Administrativa - Núcleo de Administração Patrimonial**

LOCAL: **Rua João Teixeira de Carvalho, esquina rua Gerardo Lisboa e rua Alfredo Coutinho Lira, nº 480, Conjunto Pedro Gondim, João Pessoa - Paraíba**

PROJETO: **Sistema de ar condicionado** PRANCHA: **06/06**

TÍTULO DA PRANCHA: **Diagrama Unifilar**





ESCALA: **1/75** DATA: **Abril/2011** VISTO REV.

ÁREAS: **Geral**

**JUSTIÇA FEDERAL DE 1ª INSTÂNCIA - SEÇÃO DA PARAÍBA**

REV. 03	25/04/2011	Correção de tubulação frigorífica e dreno	
REV. 02	04/2011	Alterações de quantidades e capacidades em geral	
REV. 01	04/2010	Projeto inicial	
REV. N.	DATA	ASSUNTO	VISTO

OBSERVAÇÃO:

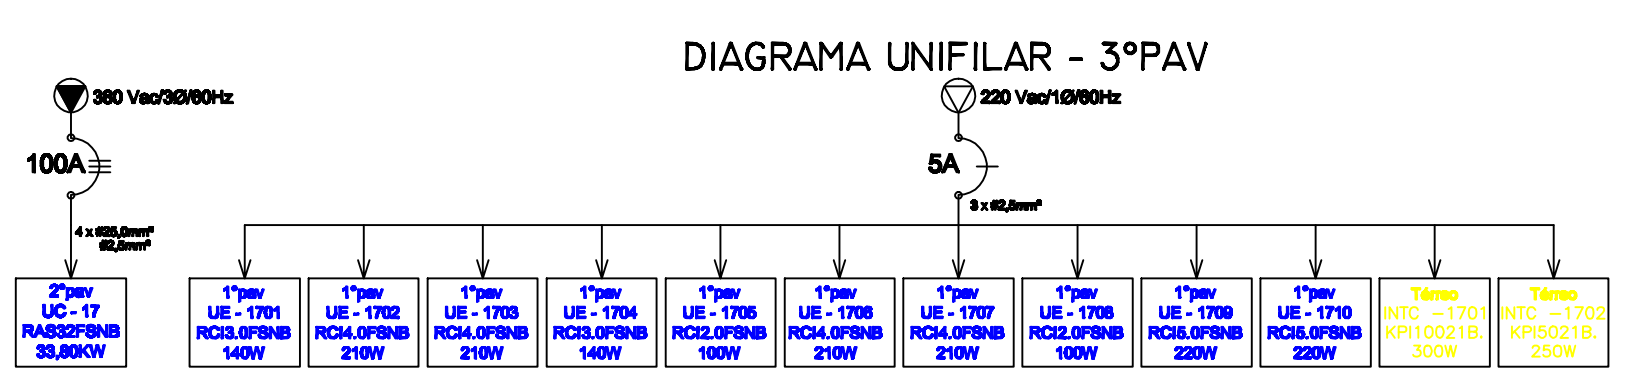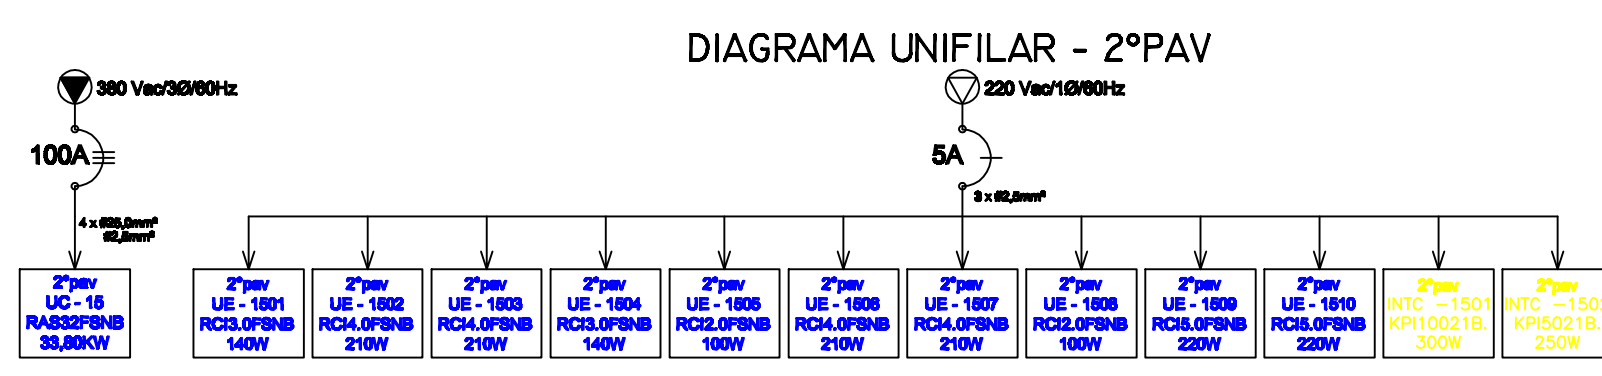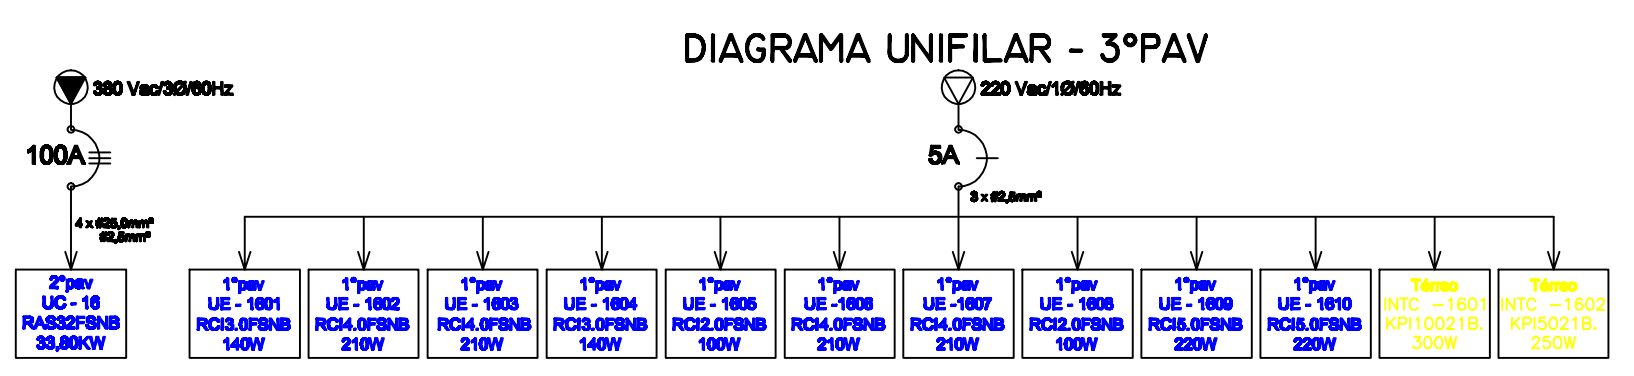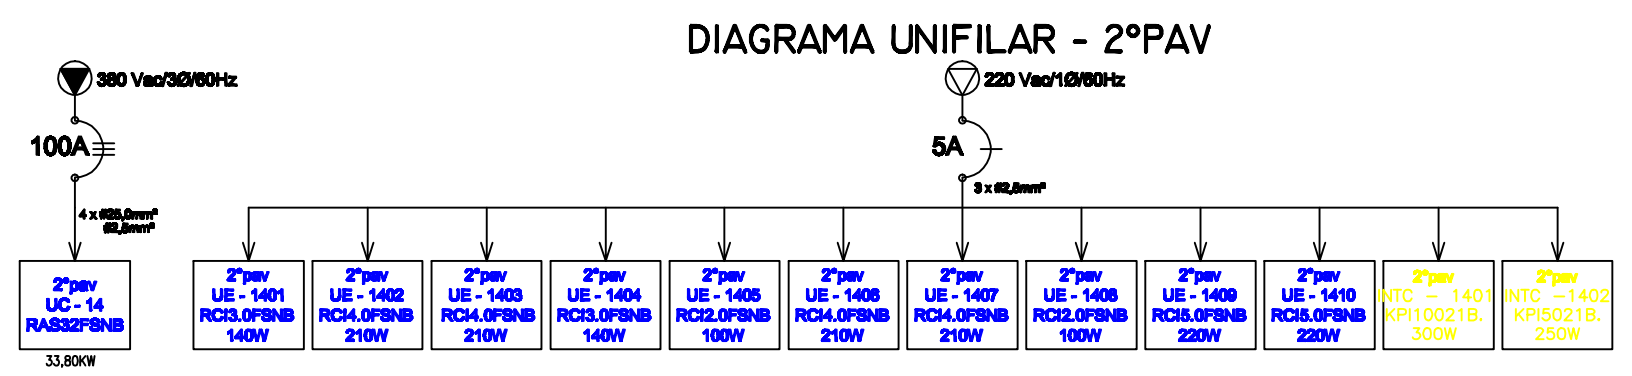

AUTOR: **PAULO DE TARSO FERNANDES FORMIGA**  
CREA 1604281162

CONSTRUÇÃO: