
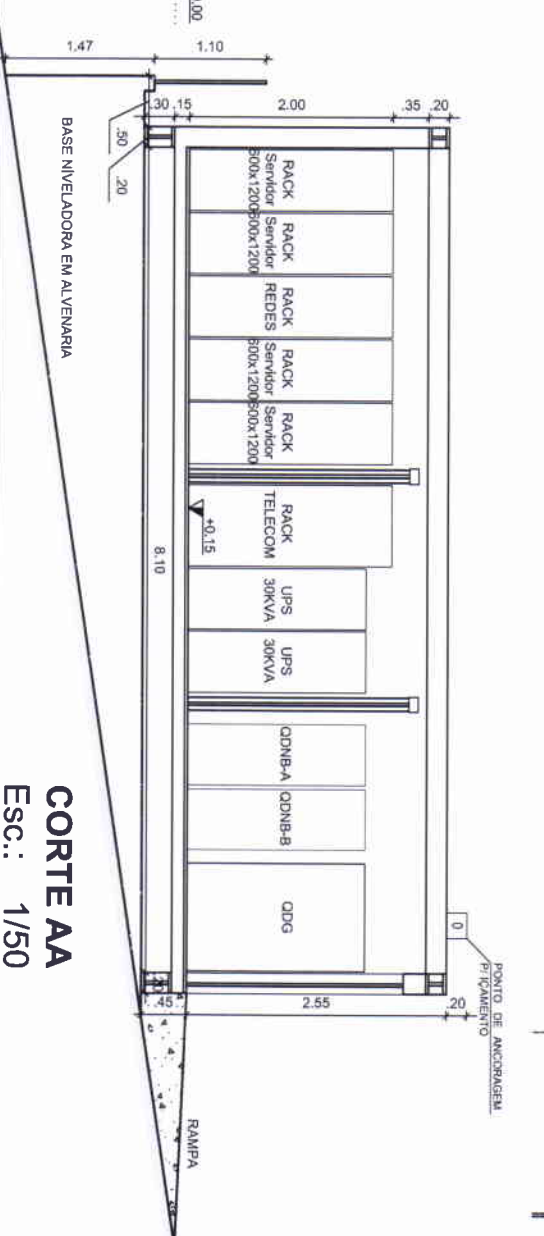


PLANTA BAIXA
Esc.: 1/50

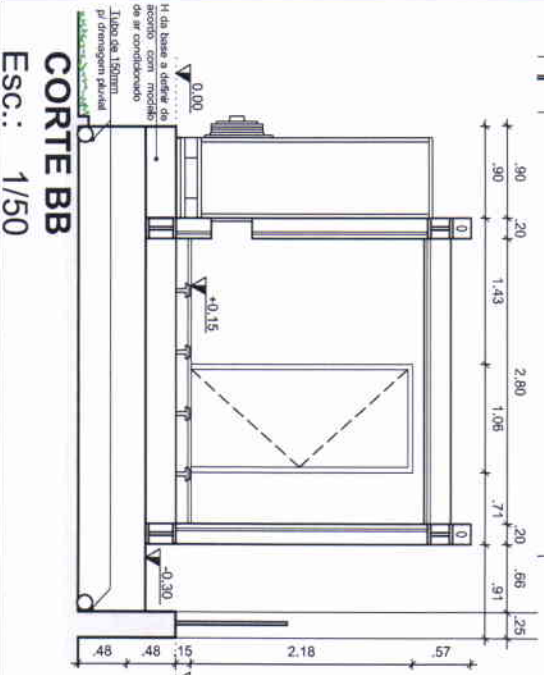

JUSTIÇA FEDERAL
Seção Judiciária da Paraíba
Secretaria Administrativa
Núcleo de Administração

Projeto
CONTAINER
Projetista
Herlen Lira

Desenho
P. BAIXA e CORTE TRANSV. E LONGITUDINAL
Escala
1/50
Data
Nov/2016

Prancha
02/03