

PLANTA BAIXA - EXISTENTE
esc 1:75



JUSTIÇA FEDERAL
Seção Judiciária da Paraíba

SECRETARIA ADMINISTRATIVA
NÚCLEO ADMINISTRAÇÃO PREDIAL

PROJETO: REFORMA - ESPAÇO SER (EDIFÍCIO SEDE JOÃO PESSOA)

DESENHO: PLANTA BAIXA - EXISTENTE

ARQUITETAS: IZABELLA L. DE CARVALHO E VILÂNI H. S. M. ALVES

ESTAGIÁRIOS: KAINÃ DA SILVA E NÍVEA VIEIRA

REVISÃO: R0-INICIAL


ÁREA TOTAL DA INTERVENÇÃO: 235,38m²

ESCALA: 1/75

DATA: 17/04/2023


PRANCHA:


PR-01

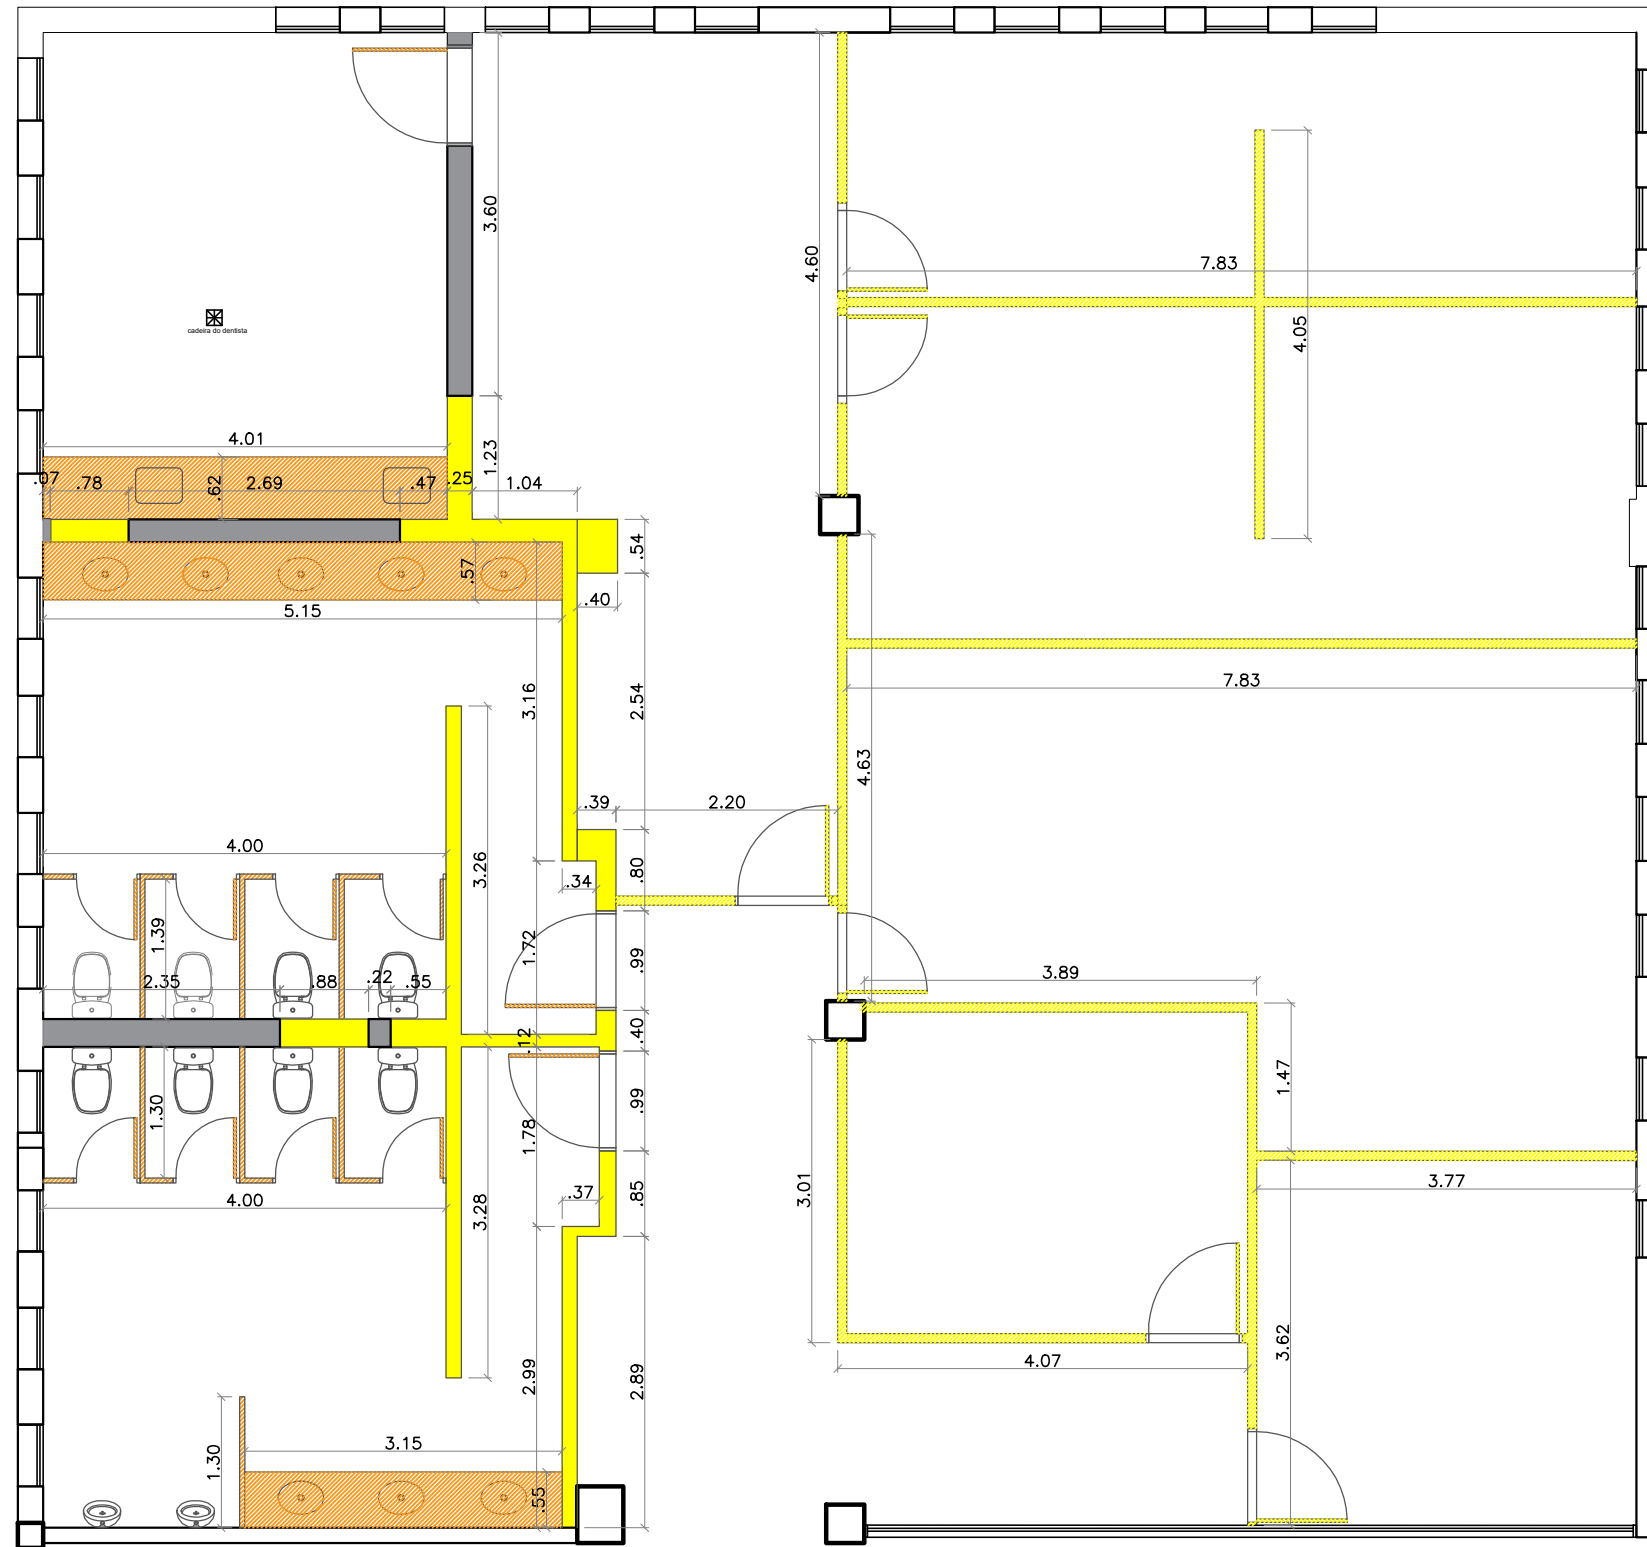

PLANTA REFORMA - DEMOLIÇÃO
esc 1:75

LEGENDA	
	MANTER ALVENARIA
	DEMOLIR ALVENARIA
	RETIRAR DIVISÓRIA ACÚSTICA PAINEL DUPLO E PORTAS DE MADEIRA
	RETIRAR DIVISÓRIAS E BANCADAS DE GRANITO
	CONSTRUIR ALVENARIA ACABADA
	CONSTRUIR ALVENARIA 15cm ACABADA H=79cm (para cuba de semi-encaixe)
	CONSTRUIR PAREDE DRYWALL ST 12cm
	RETIRAR MICTÓRIO
	RETIRAR VASO SANITÁRIO
	RETIRAR CUBA


 <p>JUSTIÇA FEDERAL Seção Judiciária da Paraíba</p>	SECRETARIA ADMINISTRATIVA NÚCLEO ADMINISTRAÇÃO PREDIAL	
	PROJETO: REFORMA - ESPAÇO SER (EDIFÍCIO SEDE JOÃO PESSOA)	
	DESENHO: PLANTA REFORMA - DEMOLIÇÃO	
	ARQUITETAS: IZABELLA L. DE CARVALHO E VILÂNI H. S. M. ALVES	
	ESTAGIÁRIOS: KAINÃ DA SILVA E NÍVEA VIEIRA	
	REVISÃO: R0-INICIAL	PRANCHA:
ÁREA TOTAL DA INTERVENÇÃO: 235,38m ²	PR-02	
ESCALA: 1/75		

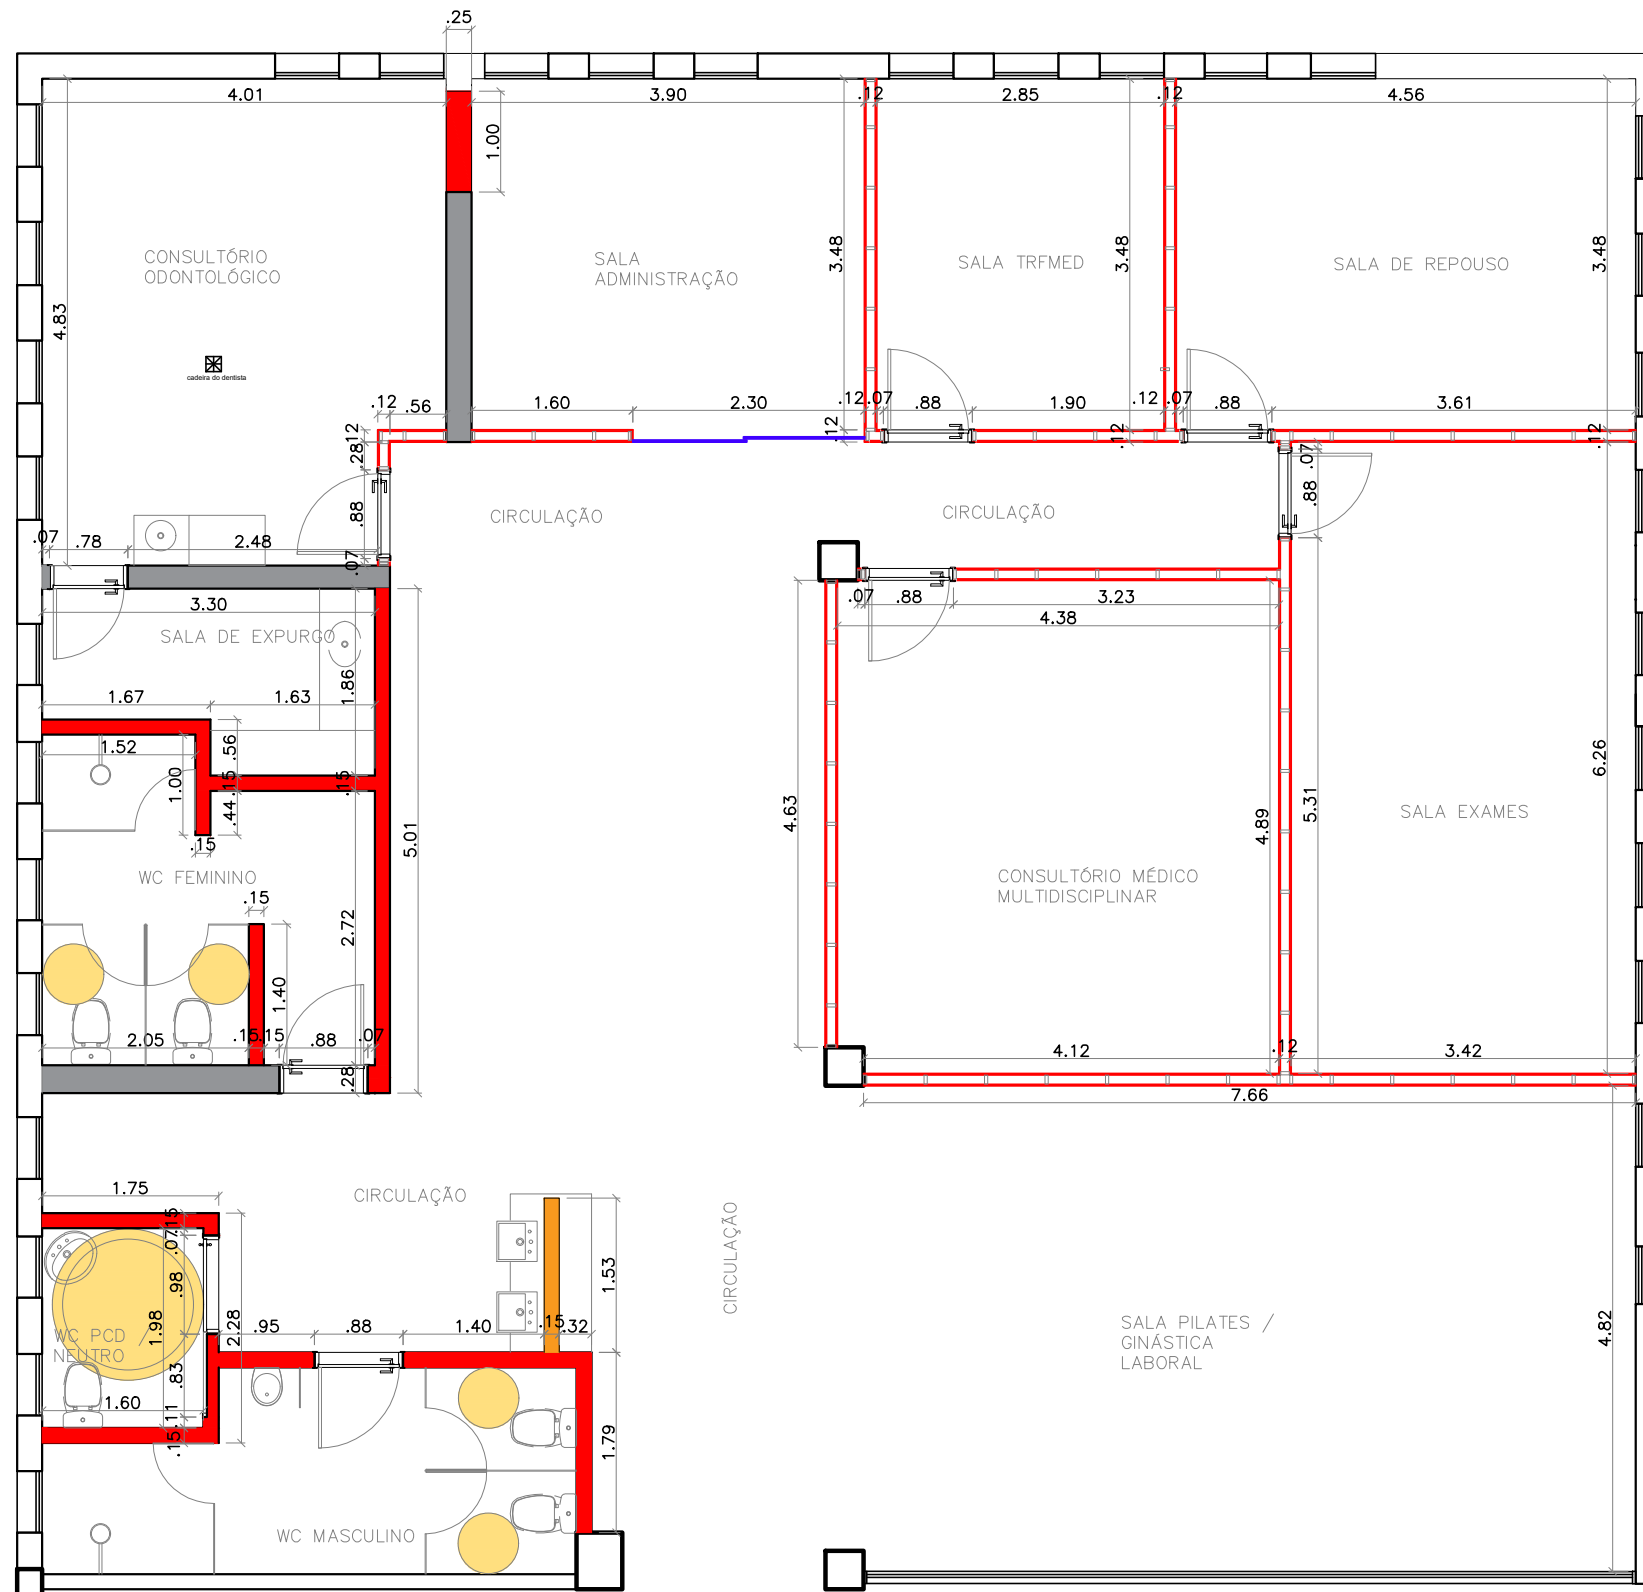

LEGENDA	
	MANTER ALVENARIA
	DEMOLIR ALVENARIA
	RETIRAR DIVISÓRIA ACÚSTICA PAINEL DUPLO E PORTAS DE MADEIRA
	RETIRAR DIVISÓRIA E BANCADA DE GRANITO
	CONSTRUIR ALVENARIA ACABADA
	CONSTRUIR ALVENARIA 15cm ACABADA H=85cm (para cuba de semi-encaixe)
	CONSTRUIR PAREDE DRYWALL ST 12cm
	RETIRAR MICTÓRIO
	RETIRAR VASO SANITÁRIO
	RETIRAR CUBA


PLANTA REFORMA - CONSTRUÇÃO
esc 1:75

<p>JUSTIÇA FEDERAL Seção Judiciária da Paraíba</p>	SECRETARIA ADMINISTRATIVA NÚCLEO ADMINISTRAÇÃO PREDIAL	
	PROJETO: REFORMA - ESPAÇO SER (EDIFÍCIO SEDE JOÃO PESSOA)	
	DESENHO: PLANTA REFORMA - CONSTRUÇÃO	
	ARQUITETAS: IZABELLA L. DE CARVALHO E VILÂNI H. S. M. ALVES	
	ESTAGIÁRIOS: KAINÁ DA SILVA E NÍVEA VIEIRA	
	REVISÃO: R0-INICIAL	PRANCHA:
ÁREA TOTAL DA INTERVENÇÃO: 235,38m ²	PR-03	
ESCALA: 1/75		

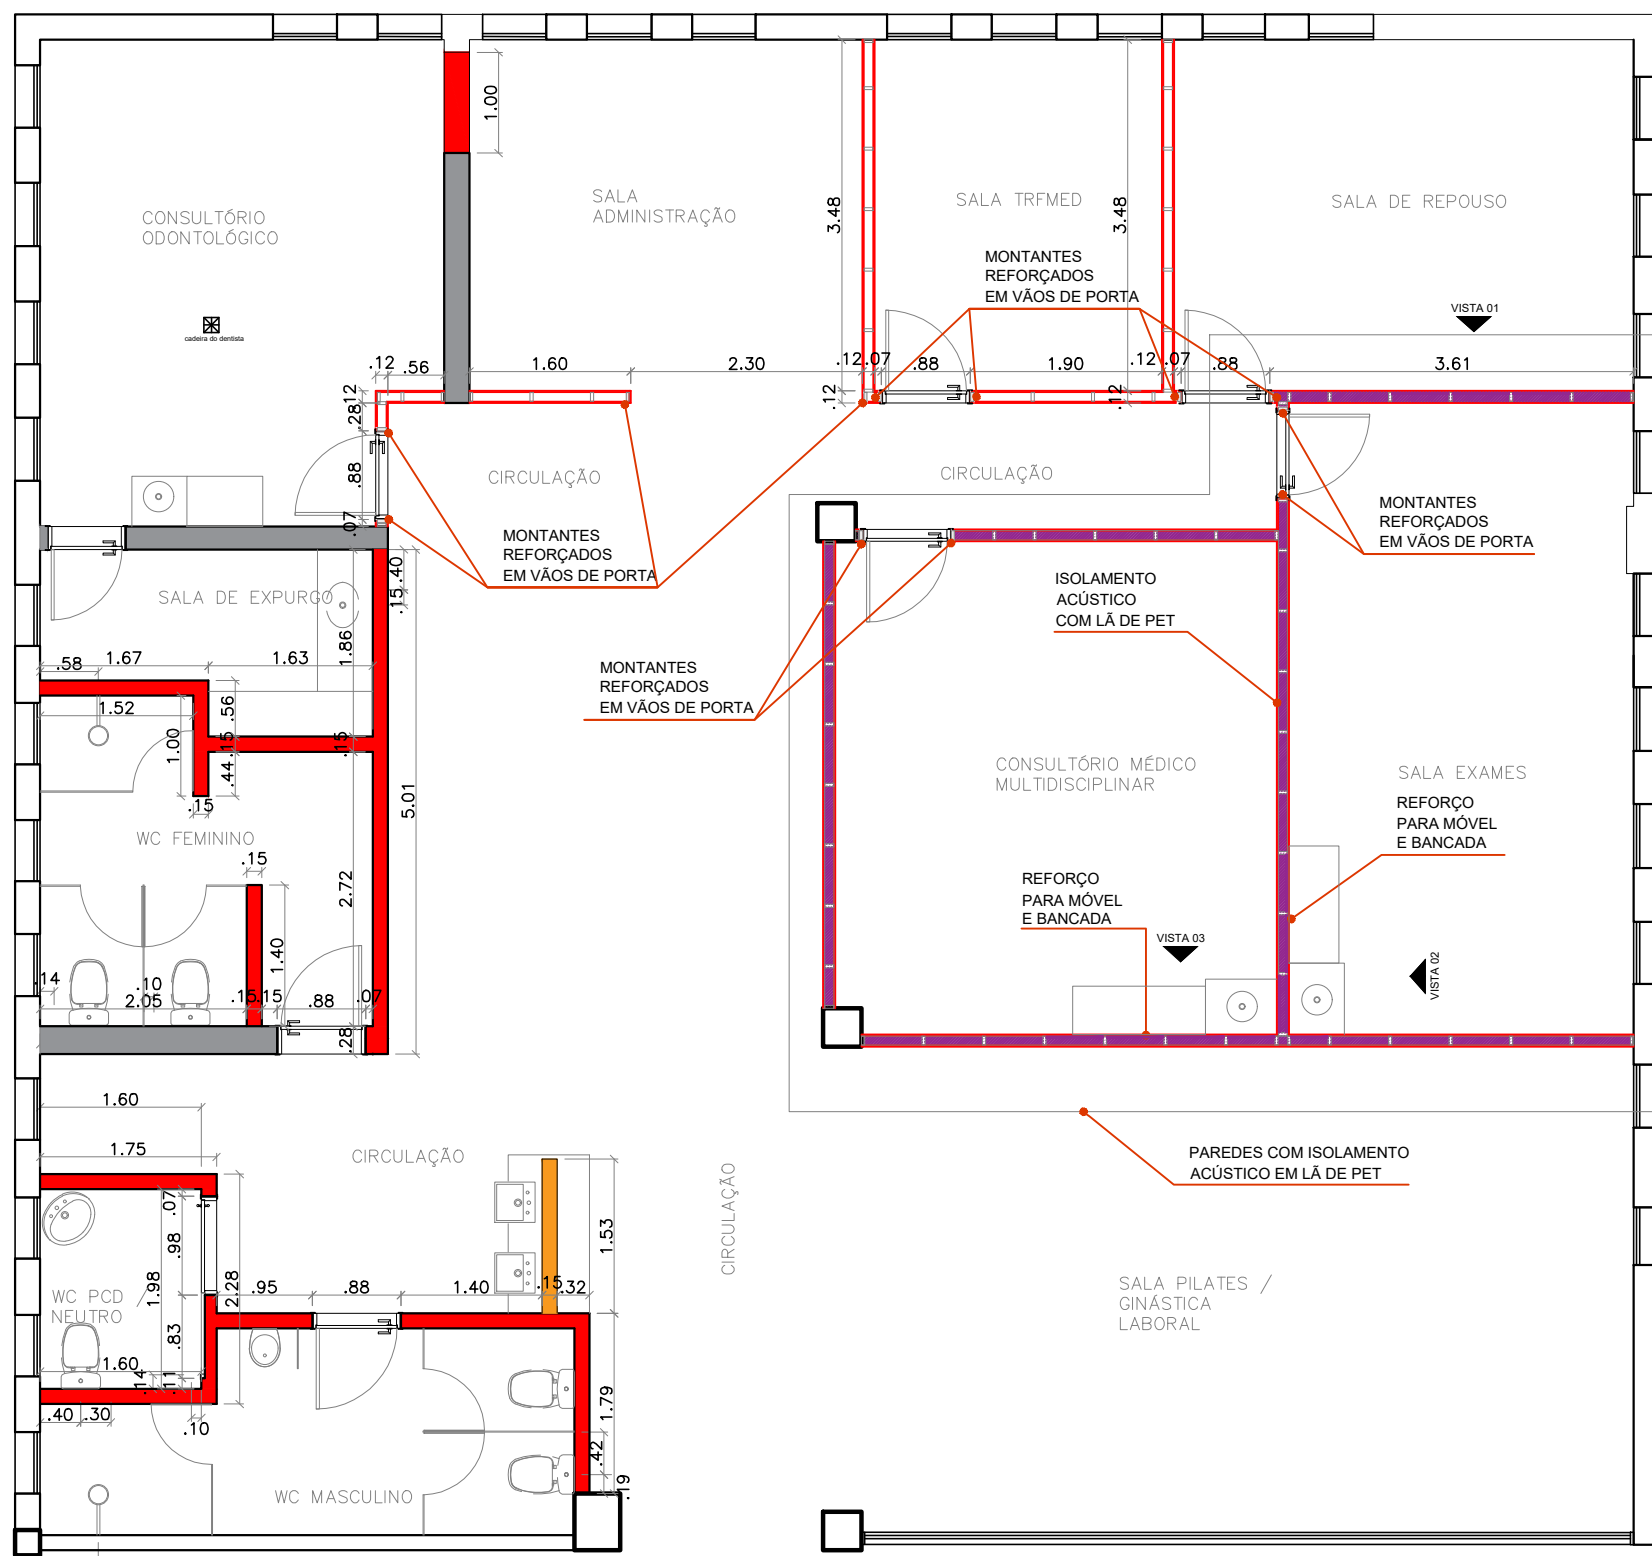


PLANTA REFORMA - REFORÇO E ENCHIMENTO
esc 1:75


LEGENDA	
	REFORÇO EM PLACA OSB 18mm COM SULCO PARA ENCAIXE NO MONTANTE
	ENCHIMENTO EM LÃ DE PET (PISO AO TETO, H=3,00m)
	NOS VÃO DE PORTA OS MONTANTES SERÃO REFORÇADOS: MONTANTES DUPLOS (SE FIXADAS COM ESPUMA)

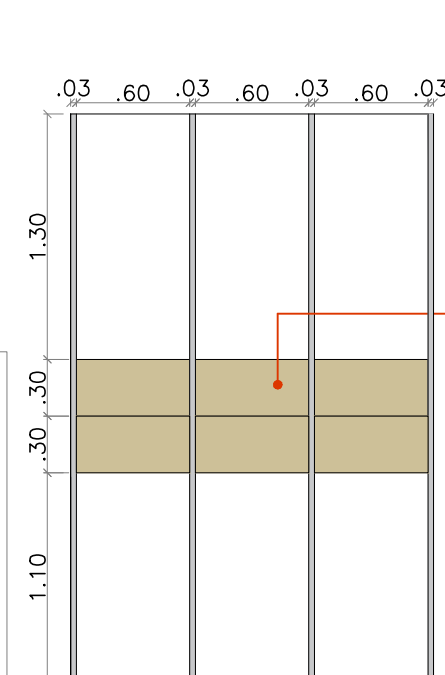

VISTA 01 - REFORÇO DE DRYWALL
ESCALA 1:40

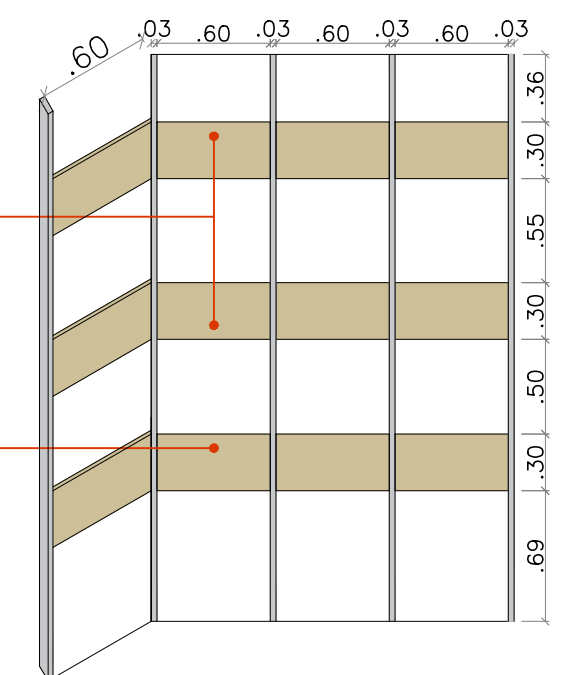



VISTA 02 - REFORÇO DE DRYWALL
ESCALA 1:40

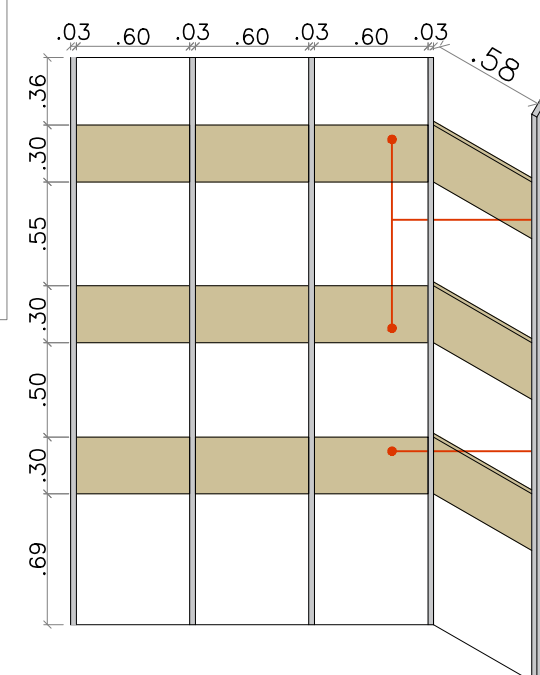


VISTA 03 - REFORÇO DE DRYWALL
ESCALA 1:40




SECRETARIA ADMINISTRATIVA NÚCLEO ADMINISTRAÇÃO PREDIAL	
PROJETO: REFORMA - ESPAÇO SER (EDIFÍCIO SEDE JOÃO PESSOA)	
DESENHO: PLANTA REFORMA - REFORÇO DRYWALL	
ARQUITETAS: IZABELLA L. DE CARVALHO E VILÂNI H. S. M. ALVES	
ESTAGIÁRIOS: KAINÃ DA SILVA E NÍVEA VIEIRA	
REVISÃO: R0-INICIAL	PRANCHA:
ÁREA TOTAL DA INTERVENÇÃO: 235,38m²	PR-04
ESCALA: 1/75	

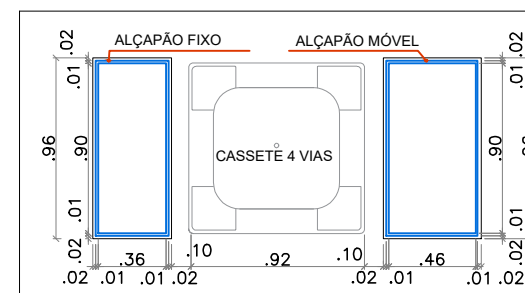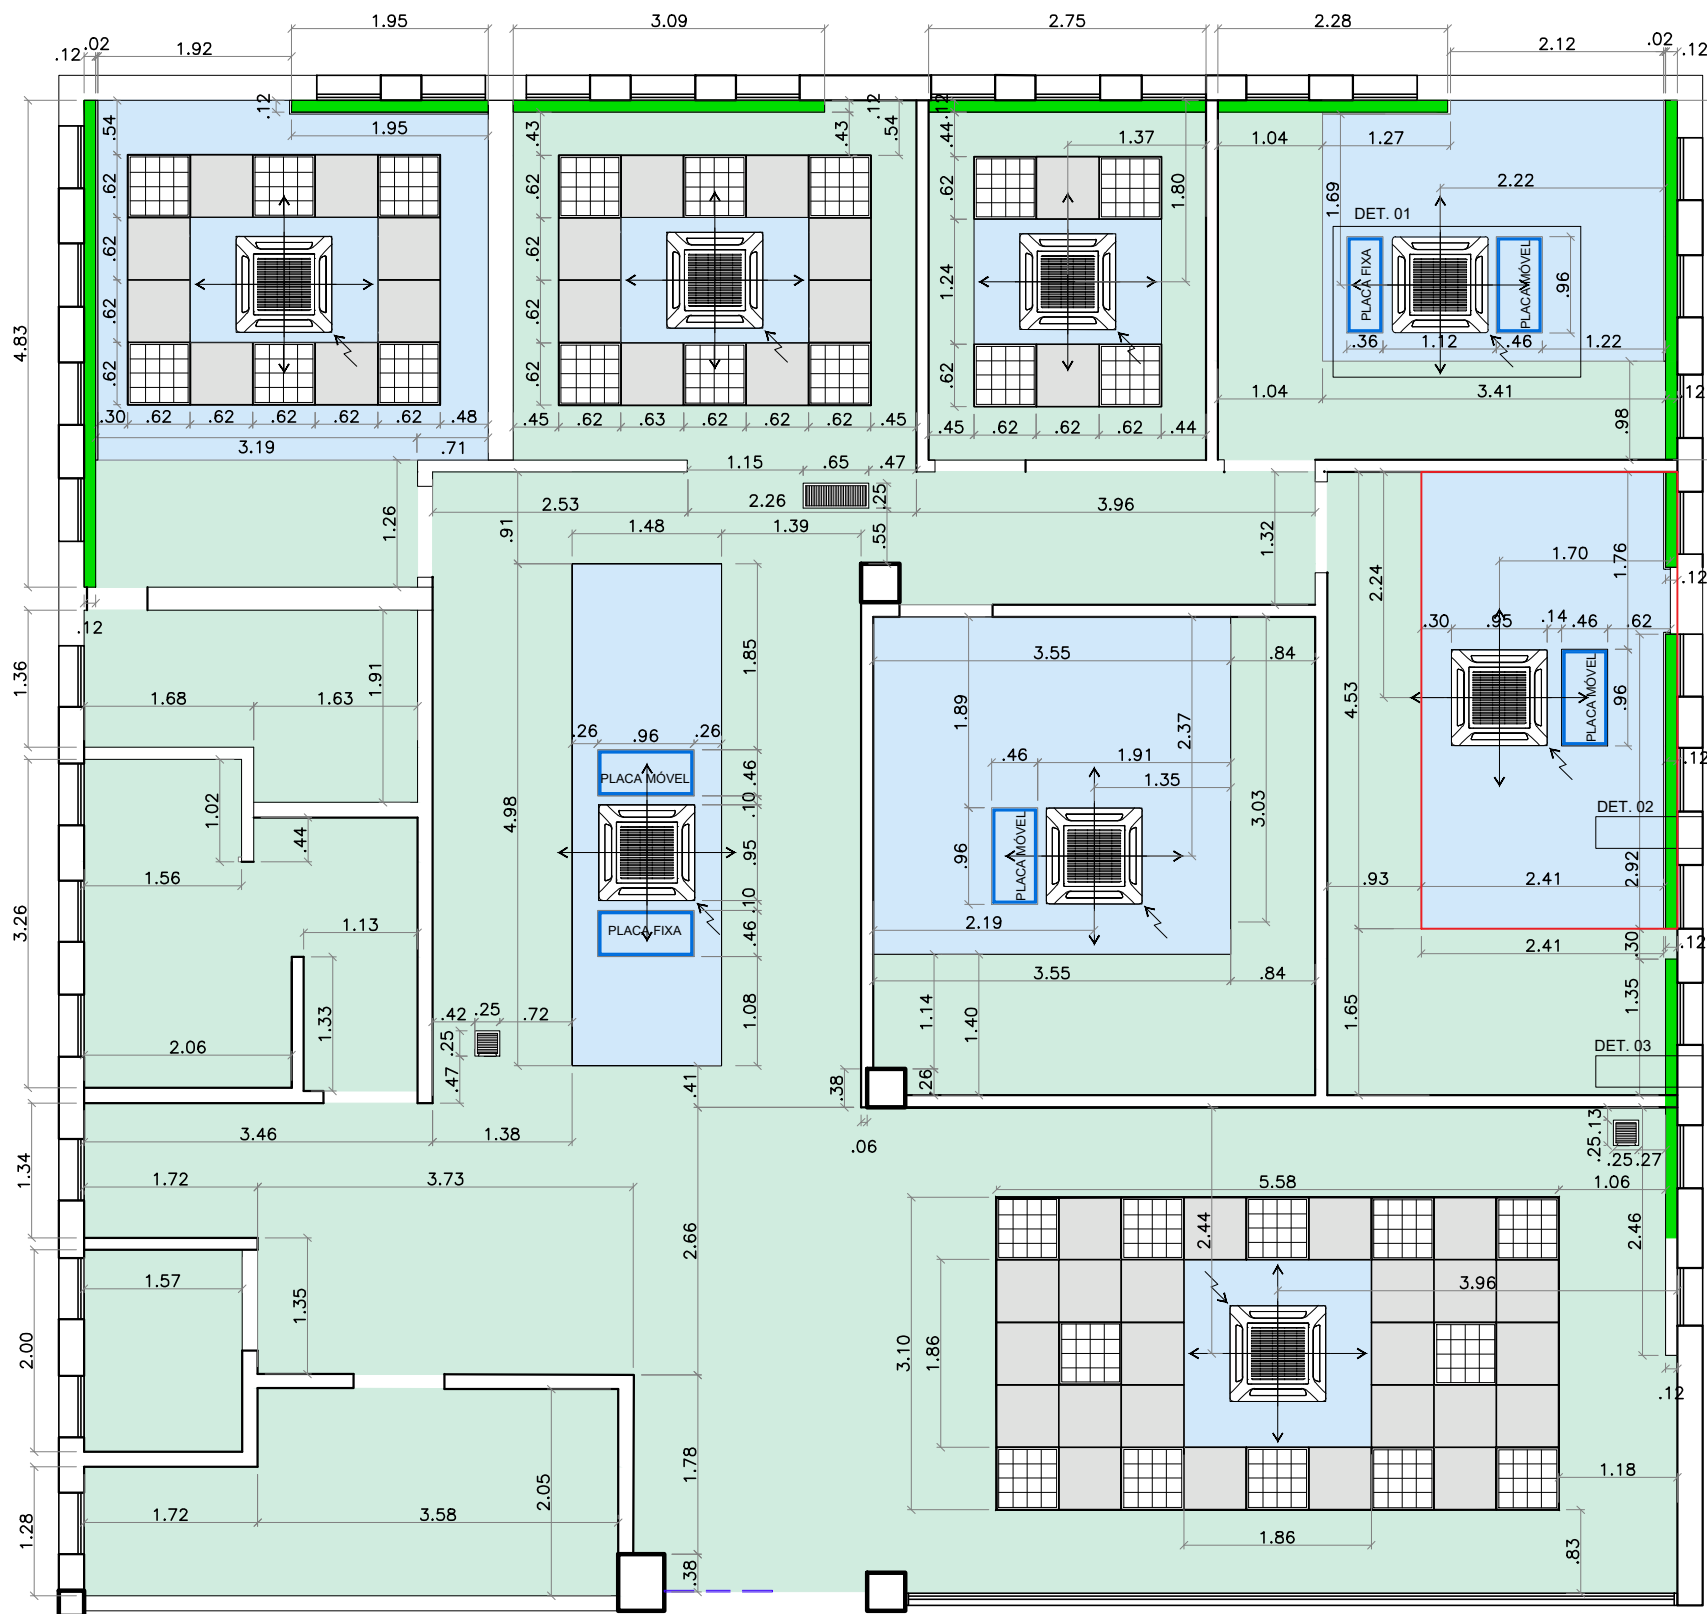


DETALHE 01 - ALÇAPÃO (PLANTA BAIXA)
ESCALA 1:40

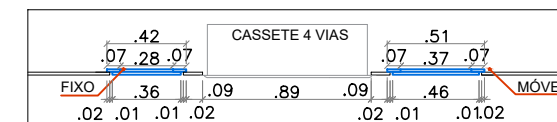

DETALHE 01 - ALÇAPÃO (CORTE)
ESCALA 1:40

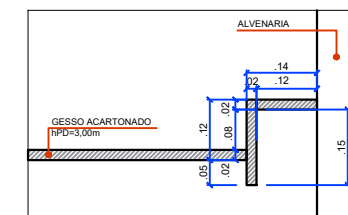

DETALHE 02 - CORTINEIRO
ESCALA 1:15

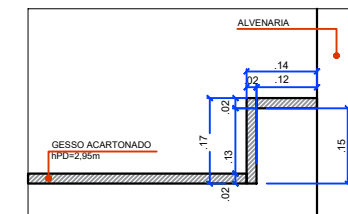

DETALHE 03 - CORTINEIRO
ESCALA 1:15

OBS.: A INSTALAÇÃO DO FORRO DE GESSO DEVE SER FEITA APOÓS A APLICAÇÃO DO REVESTIMENTO NA PAREDE, PARA EVITAR A OCORRÊNCIA DE TRINCHOS.

LEGENDA	
	FORRO ACÚSTICO MINERAL - 62 x 62cm Altura do PD=3,00m
	FORRO DE GESSO ACARTONADO Altura do PD=3,00m
	FORRO DE GESSO ACARTONADO Altura do PD=2,95m
	CORTINEIRO L=0,12m / h=0,15m
	LUMINÁRIA QUADRADA ALETADA PARA 04 LÂMPADAS
	GRELHA DE INSUFLAMENTO VAT+DG 225X225mm
	GRELHA DE RETORNO VAT 525X225mm
	AR CONDICIONADO CASSETE 04 VIAS

PLANTA BAIXA - FORRO/CLIMATIZAÇÃO
esc 1:75



JUSTIÇA FEDERAL
Seção Judiciária da Paraíba

SECRETARIA ADMINISTRATIVA
NÚCLEO ADMINISTRAÇÃO PREDIAL

PROJETO: REFORMA - ESPAÇO SER (EDIFÍCIO SEDE JOÃO PESSOA)

DESENHO: PLANTA BAIXA - FORRO E CLIMATIZAÇÃO

ARQUITETAS: IZABELLA L. DE CARVALHO E VILÂNI H. S. M. ALVES

ESTAGIÁRIOS: KAINÃ DA SILVA E NÍVEA VIEIRA

REVISÃO: R0-INICIAL


ÁREA TOTAL DA INTERVENÇÃO: 235,38m²

ESCALA: 1/75

DATA: 17/04/2023

PRANCHA:


PFC-01

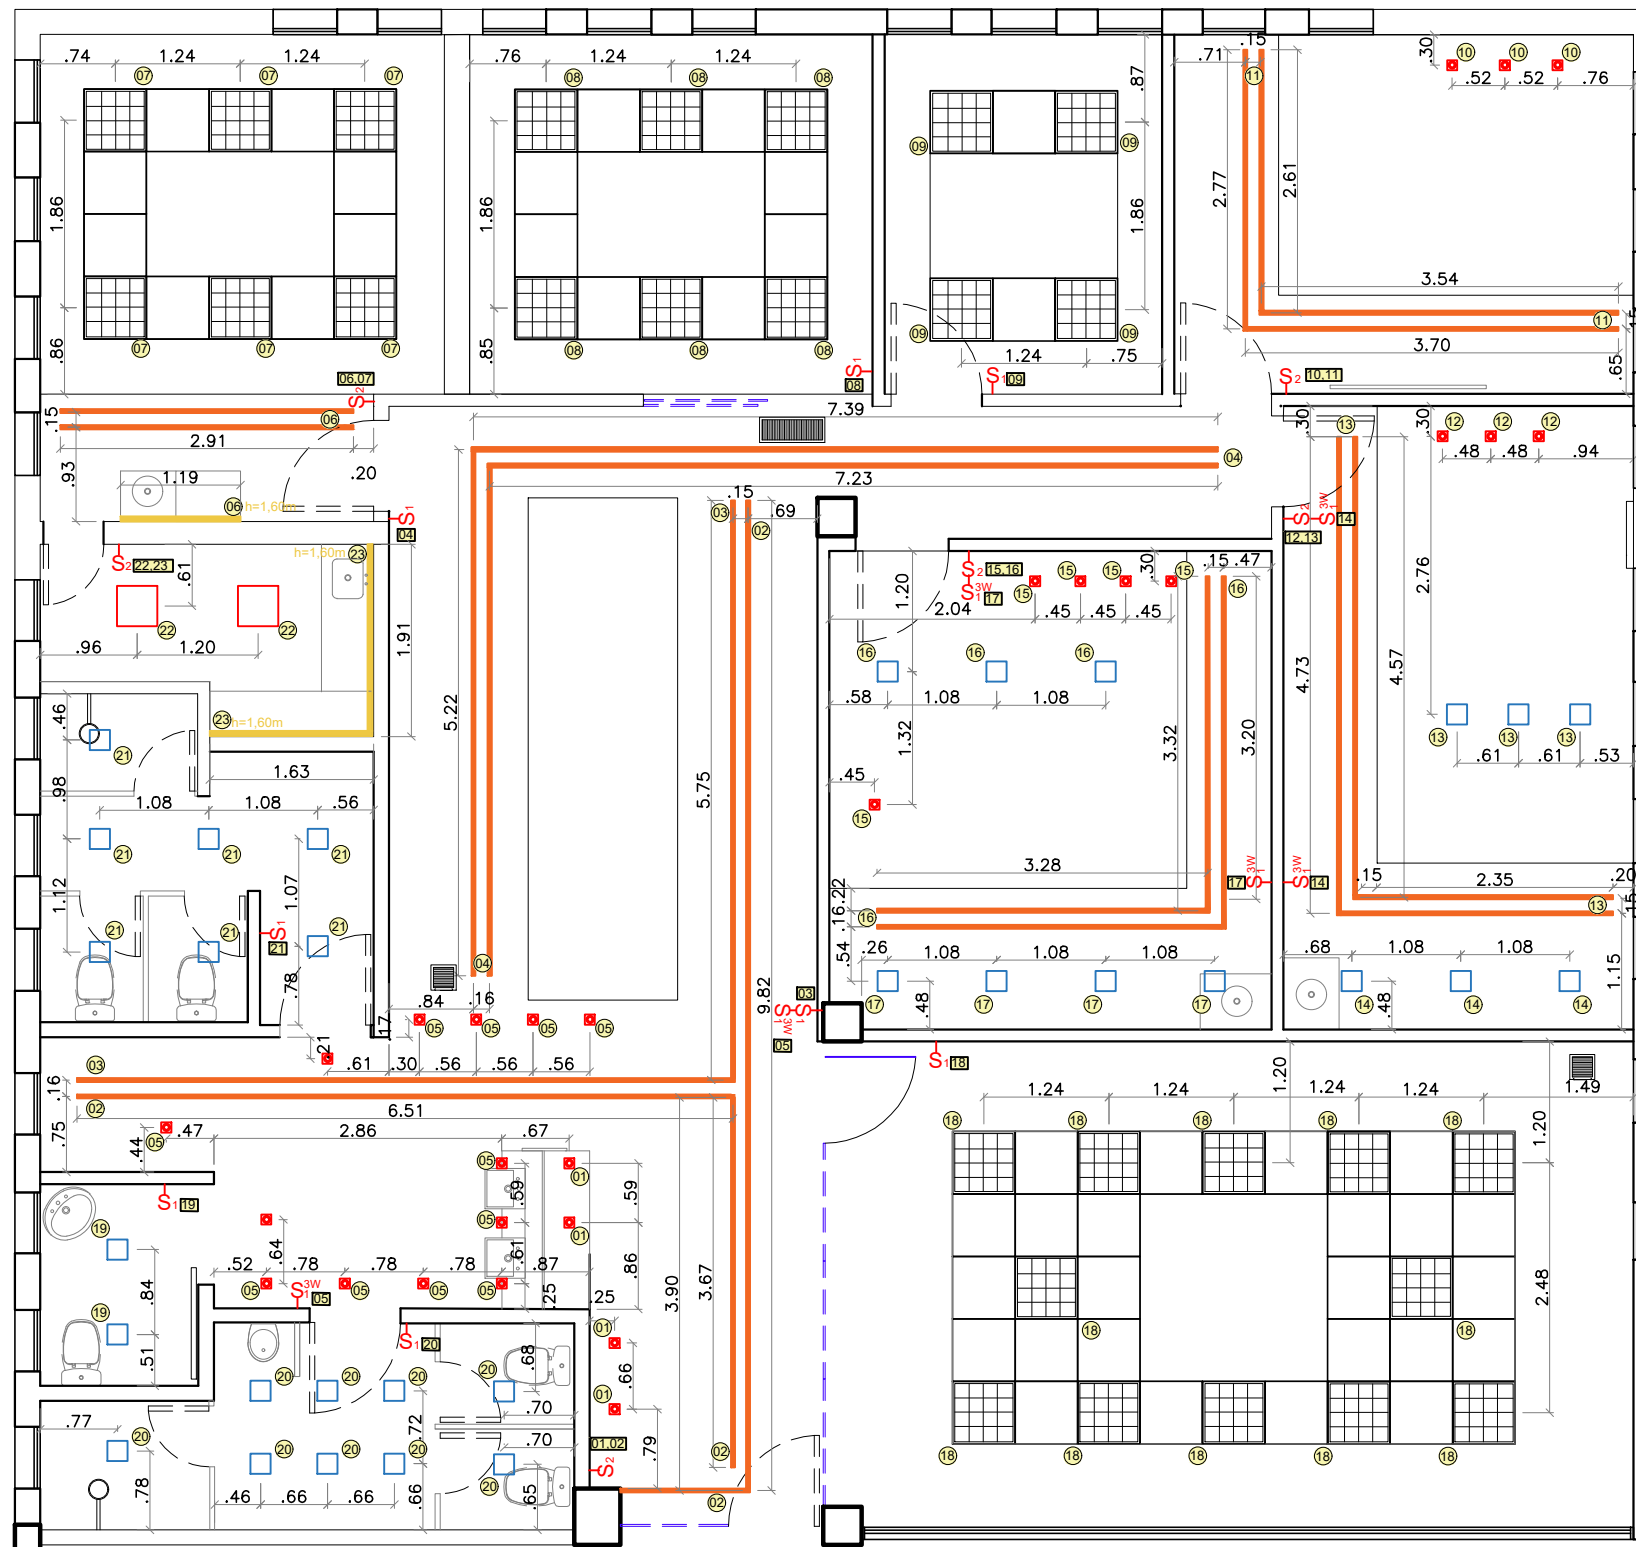

LEGENDA	
	LUMINÁRIA QUADRADA ALETADA PARA 04 LÂMPADAS
	PAINEL DE EMBUTIR QUADRADO NO FRAME BIVOLT E27; 150 W; 6000K; 39,4 x 39,4 x 13,1cm - NEWLINE
	PAINEL DE EMBUTIR QUADRADO NO FRAME BIVOLT E27; 75 W; 6000K; 20,7 x 20,7 x 13,1cm - NEWLINE
	SPOT DE EMBUTIR NO FRAME II PAR20 BIVOLT E27; 50 W; 3000K; 9,6 x 9,6 x 13cm - NEWLINE
	PERFIL LINEAR EMBUTIR 12V 45mm BRANCO - COM LED DE 6000K - PORTOFINO
	PERFIL DE SOBREPOR DE CANTO SLIM 90° 16X16 PARA LED - 4500 K - COM DIFUSOR OPACO
	GRELHA DE INSUFLAMENTO VAT+DG 225X225mm
	GRELHA DE RETORNO VAT 525X225mm

PLANTA BAIXA - LUMINOTÉCNICO
esc 1:75


<p>JUSTIÇA FEDERAL Seção Judiciária da Paraíba</p>	SECRETARIA ADMINISTRATIVA NÚCLEO ADMINISTRAÇÃO PREDIAL	
	PROJETO: REFORMA - ESPAÇO SER (EDIFÍCIO SEDE JOÃO PESSOA)	
	DESENHO: PLANTA BAIXA - FORRO E CLIMATIZAÇÃO	
	ARQUITETAS: IZABELLA L. DE CARVALHO E VILÂNI H. S. M. ALVES	
	ESTAGIÁRIOS: KAINÁ DA SILVA E NÍVEA VIEIRA	
REVISÃO: R0-INICIAL	ÁREA TOTAL DA INTERVENÇÃO: 235,38m ²	PRANCHA: PI-01
ESCALA: 1/75	DATA: 17/04/2023	

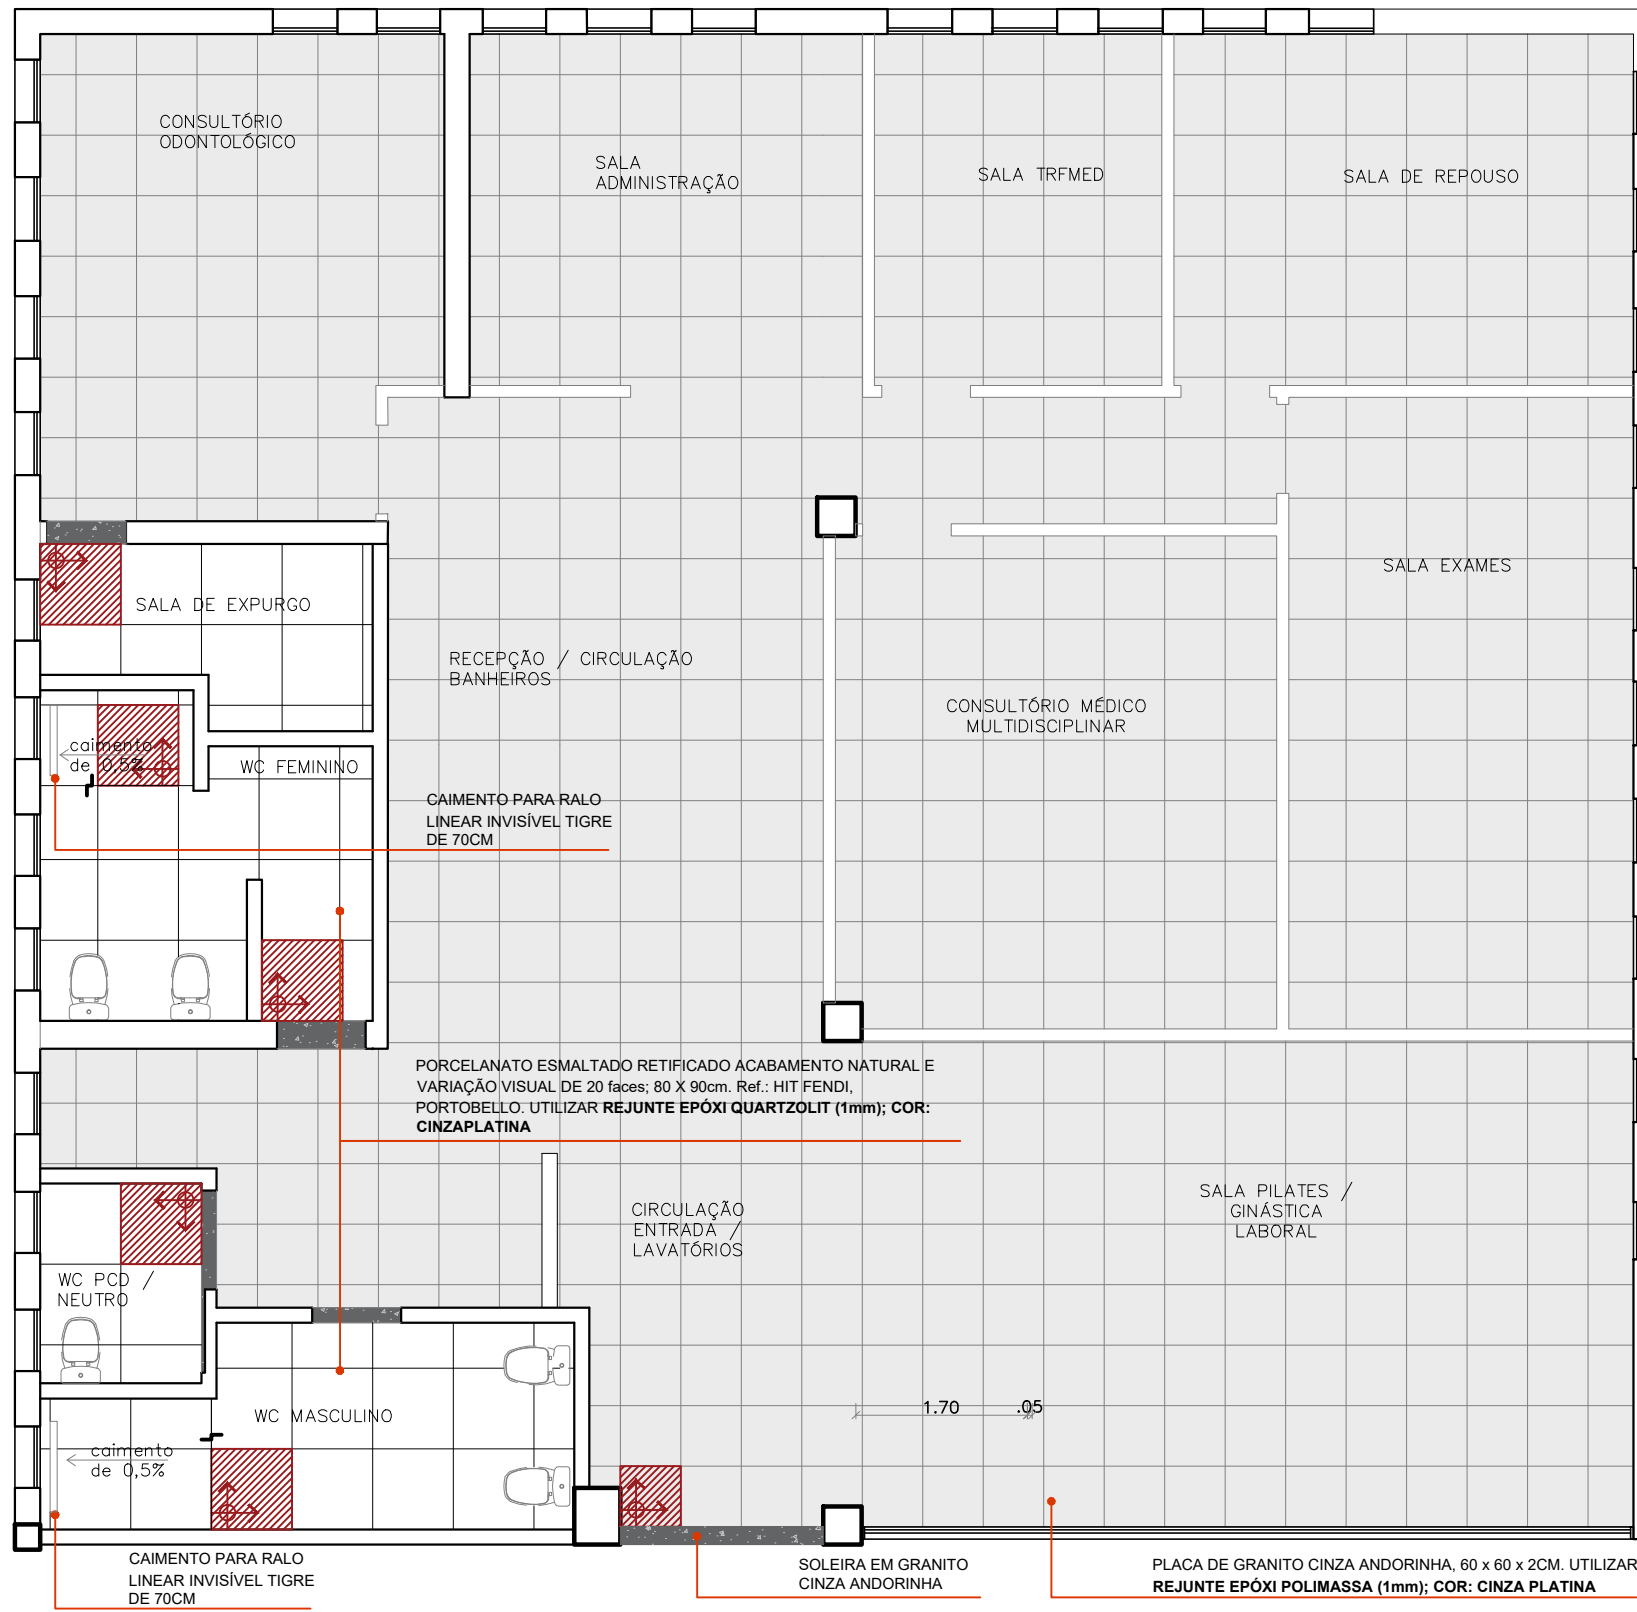

LEGENDA	
	PEDRA INICIAL E SENTIDO DA PAGINAÇÃO DE PISO
	REBAIXO DE 1CM NO PISO DO BOX DO CHUVEIRO E CAIMENTO PARA O RALO DE 0,5%
	SOLEIRA EM GRANITO CINZA ANDORINHA e=2cm
	PLACA DE GRANITO CINZA ANDORINHA, 60 x 60 x 2CM. UTILIZAR REJUNTE EPÓXI POLIMASSA (1mm); COR: CINZA PLATINA
	PORCELANATO ESMALTADO RETIFICADO ACABAMENTO NATURAL E VARIÇÃO VISUAL DE 20 faces; 80 X 90cm. Ref.: HIT FENDI, PORTOBELLO. UTILIZAR REJUNTE EPÓXI QUARTZOLIT (1mm); COR: CINZAPLATINA

PLANTA BAIXA - PAGINAÇÃO DE PISO
esc 1:75


<p>JUSTIÇA FEDERAL Seção Judiciária da Paraíba</p>	SECRETARIA ADMINISTRATIVA NÚCLEO ADMINISTRAÇÃO PREDIAL	
	PROJETO: REFORMA - ESPAÇO SER (EDIFÍCIO SEDE JOÃO PESSOA)	
	DESENHO: PLANTA BAIXA - PAGINAÇÃO DE PISO	
	ARQUITETAS: IZABELLA L. DE CARVALHO E VILÂNI H. S. M. ALVES	
	ESTAGIÁRIOS: KAINÃ DA SILVA E NÍVEA VIEIRA	
	REVISÃO: R0-INICIAL	PRANCHA:
ÁREA TOTAL DA INTERVENÇÃO: 235,38m ²		
ESCALA: 1/75	DATA: 17/04/2023	

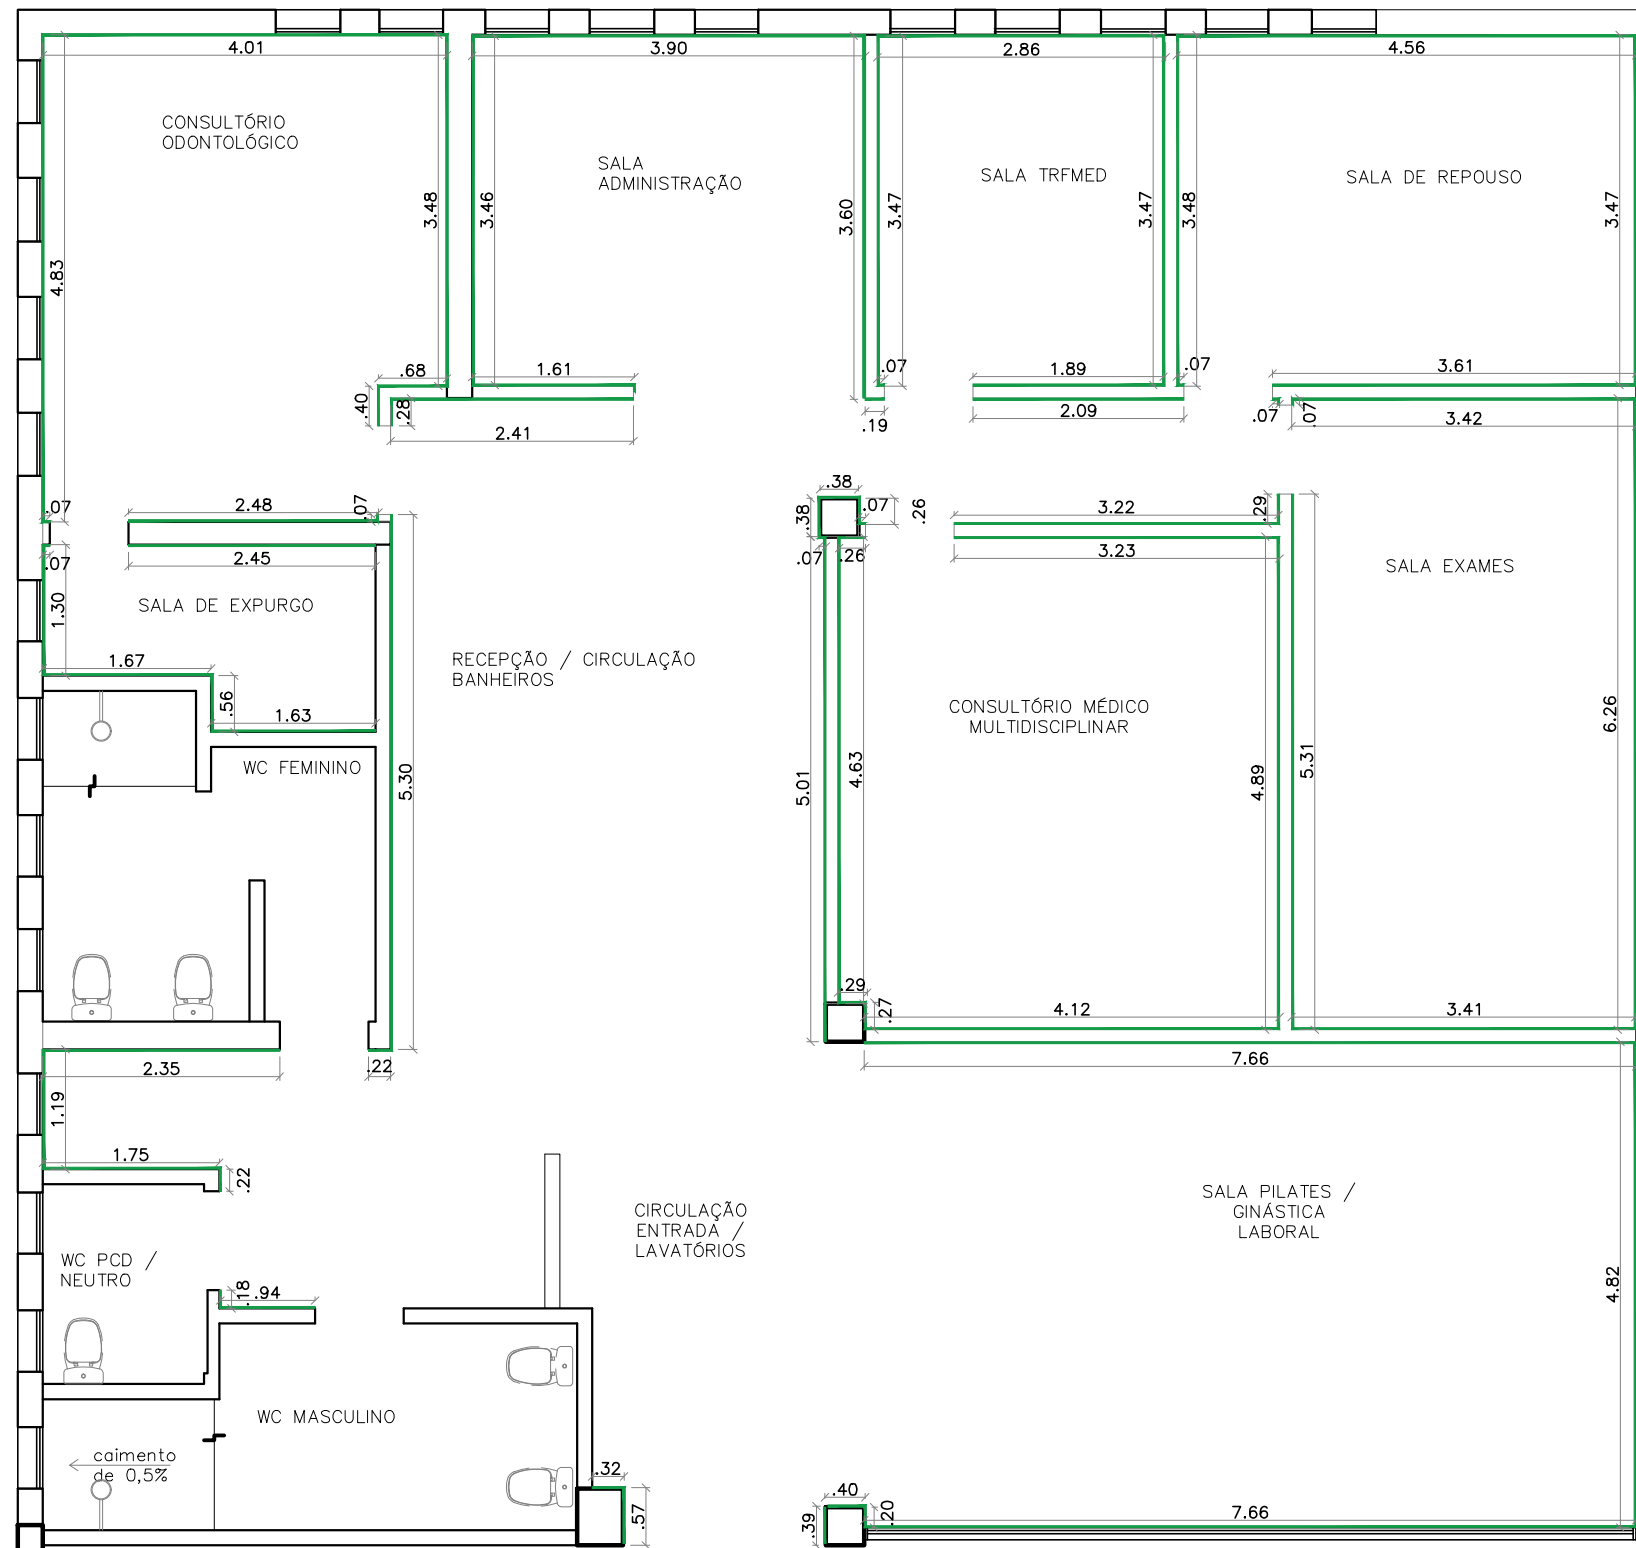


LEGENDA	
	RODAPÉ 493 BRANCO DE POLIESTIRENO COM 120mm DE ALTURA, SANTA LUZIA

PLANTA BAIXA - RODAPÉ
esc 1:75

<p>JUSTIÇA FEDERAL Seção Judiciária da Paraíba</p>	SECRETARIA ADMINISTRATIVA NÚCLEO ADMINISTRAÇÃO PREDIAL	
	PROJETO: REFORMA - ESPAÇO SER (EDIFÍCIO SEDE JOÃO PESSOA)	
	DESENHO: PLANTA BAIXA - RODAPÉ	
	ARQUITETAS: IZABELLA L. DE CARVALHO E VILÂNI H. S. M. ALVES	
	ESTAGIÁRIOS: KAINÃ DA SILVA E NÍVEA VIEIRA	
	REVISÃO: R0-INICIAL	PRANCHA:
ÁREA TOTAL DA INTERVENÇÃO: 235,38m ²	PP-02	
ESCALA: 1/75		

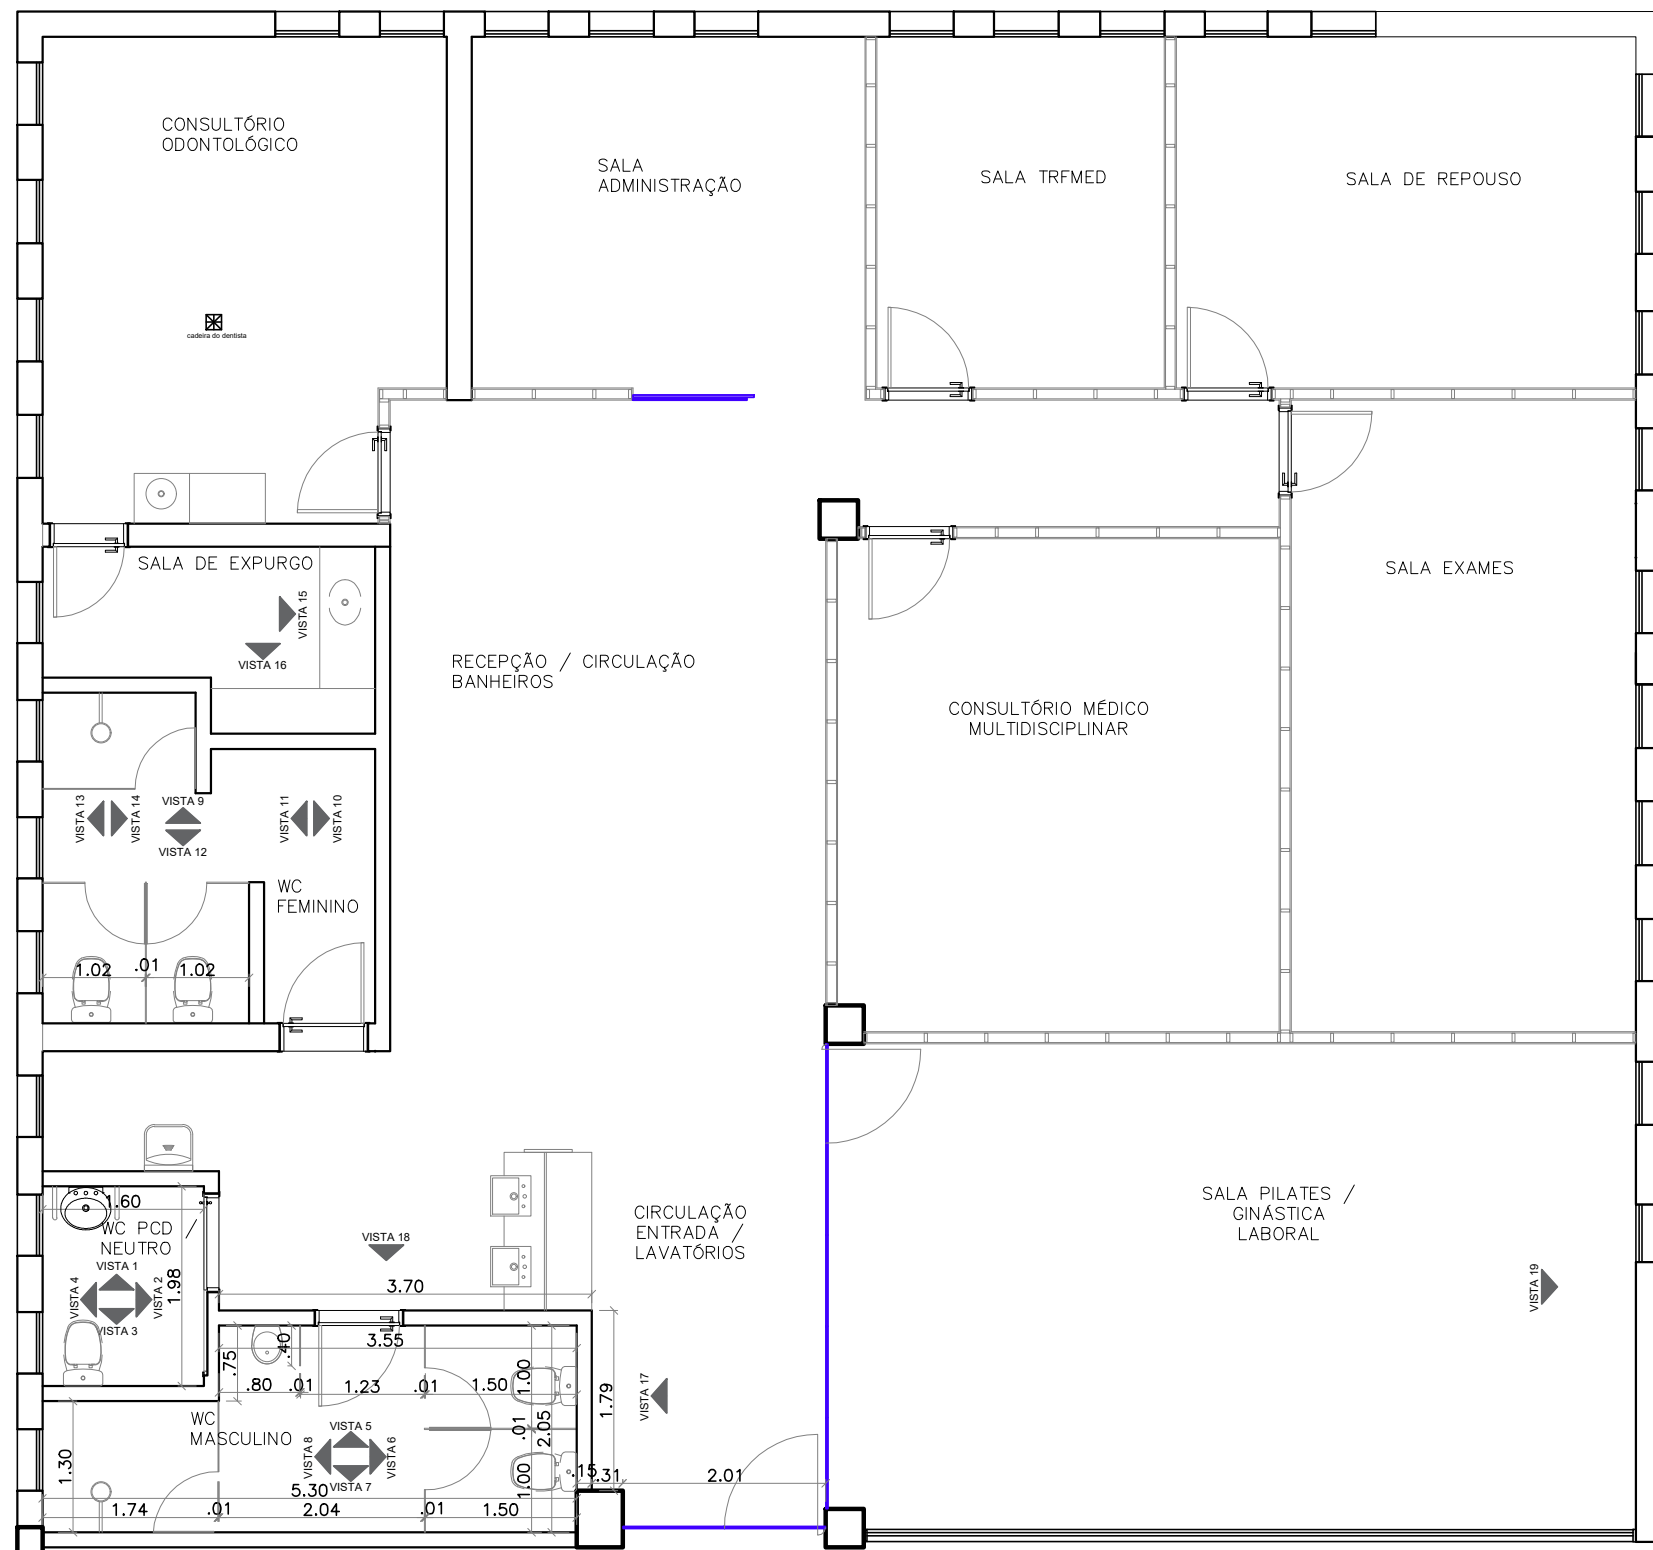


PLANTA BAIXA - PAGINAÇÃO DE PAREDES
esc 1:75

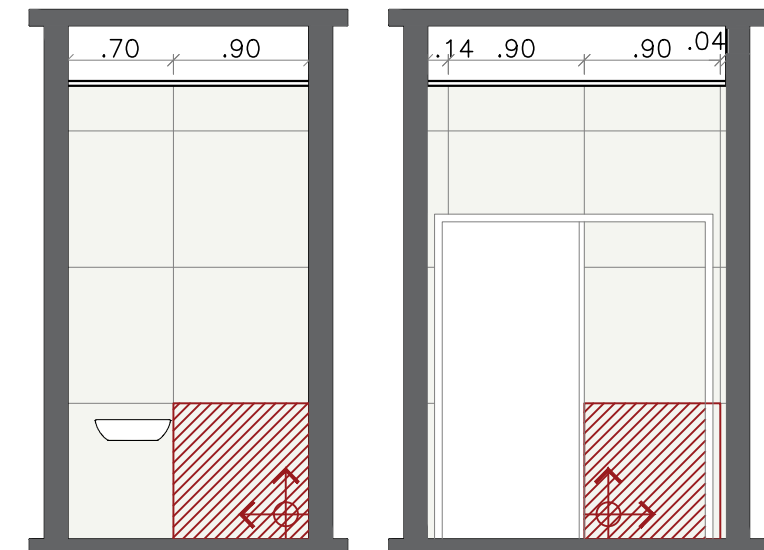


VISTA 1 - WC PCD
ESCALA 1:50

VISTA 2 - WC PCD
ESCALA 1:50

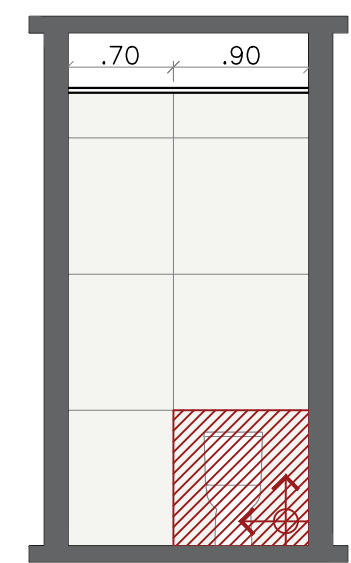

VISTA 3 - WC PCD
ESCALA 1:50

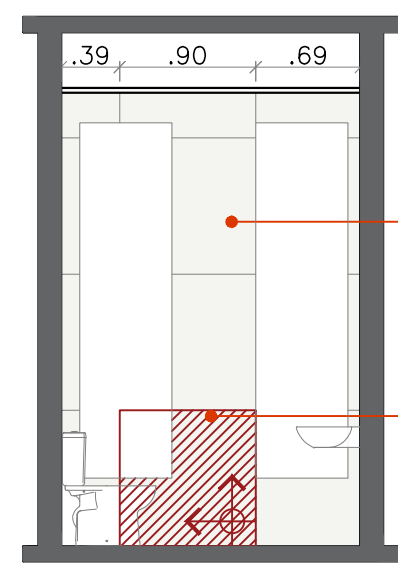

VISTA 4 - WC PCD
ESCALA 1:50

PORCELANATO
ESMALTADO
RETIFICADO
ACABAMENTO NATURAL
COM TEXTURA DE
MÁRMORE E VARIAÇÃO
VISUAL DE 28 faces; 90 X
90cm. Ref.: ORO BIANCO,
PORTOBELLO. UTILIZAR
**REJUNTE EPÓXI
QUARTZOLIT (1mm);
COR: BRANCO
BRILHANTE**

PEDRA DE INÍCIO DE
ASSENTAMENTO


OBS.: A INSTALAÇÃO DO FORRO DE GESSO DEVE SER FEITA **APÓS** A APLICAÇÃO DO REVESTIMENTO NA PAREDE, PARA EVITAR A OCORRÊNCIA DE TRINCHOS.




JUSTIÇA FEDERAL
Seção Judiciária da Paraíba

SECRETARIA ADMINISTRATIVA NÚCLEO ADMINISTRAÇÃO PREDIAL	
PROJETO: REFORMA - ESPAÇO SER (EDIFÍCIO SEDE JOÃO PESSOA)	
DESENHO: PLANTA BAIXA - PAGINAÇÃO DE PAREDE	
ARQUITETAS: IZABELLA L. DE CARVALHO E VILÂNI H. S. M. ALVES	
ESTAGIÁRIOS: KAINÁ DA SILVA E NÍVEA VIEIRA	
REVISÃO: R0-INICIAL	PRANCHA:
ÁREA TOTAL DA INTERVENÇÃO: 235,38m ²	PP-03
ESCALA: 1/75	


ACABAMENTO DE MEIA ESQUADRIA NAS QUINAS VIVAS

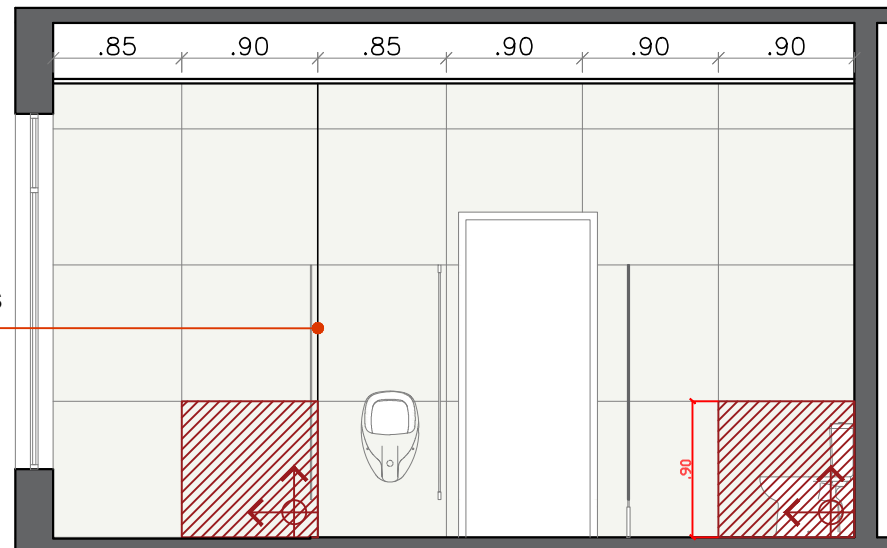

VISTA 5 - WC MASCULINO
ESCALA 1:50

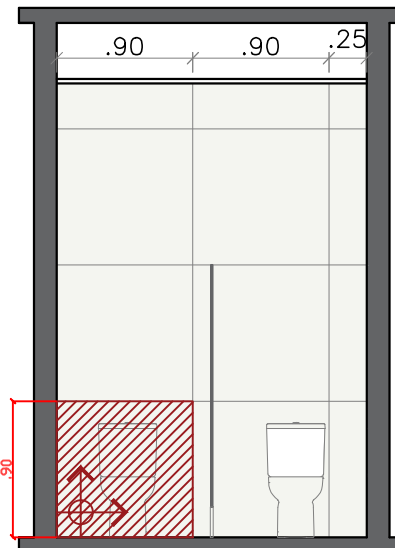


VISTA 6 - WC MASCULINO
ESCALA 1:50

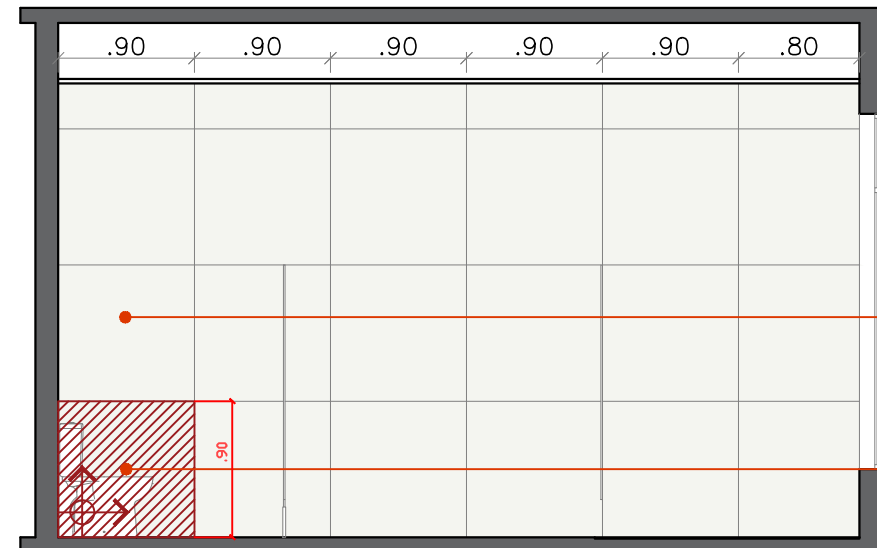

VISTA 7 - WC MASCULINO
ESCALA 1:50

PORCELANATO ESMALTADO RETIFICADO ACABAMENTO NATURAL COM TEXTURA DE MÁRMORE E VARIAÇÃO VISUAL DE 28 faces; 90 X 90cm. Ref.: ORO BIANCO, PORTOBELLO. UTILIZAR REJUNTE EPÓXI QUARTZOLIT (1mm); COR: BRANCO BRILHANTE

PEDRA DE INÍCIO DE ASSENTAMENTO

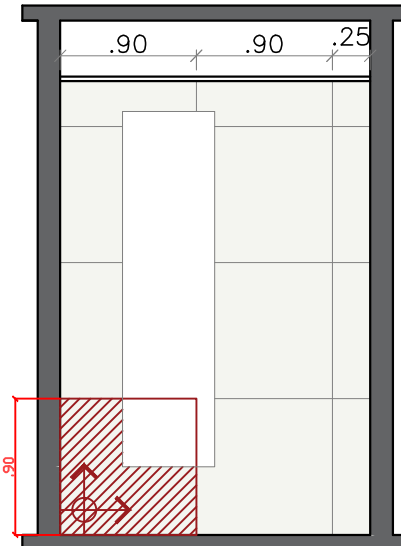


VISTA 8 - WC MASCULINO
ESCALA 1:50


PORCELANATO ESMALTADO RETIFICADO ACABAMENTO NATURAL COM TEXTURA DE MÁRMORE E VARIAÇÃO VISUAL DE 28 faces; 90 X 90cm. Ref.: ORO BIANCO, PORTOBELLO. UTILIZAR REJUNTE EPÓXI QUARTZOLIT (1mm); COR: BRANCO BRILHANTE

ACABAMENTO DE MEIA ESQUADRIA NAS QUINAS VIVAS


PEDRA DE INÍCIO DE ASSENTAMENTO

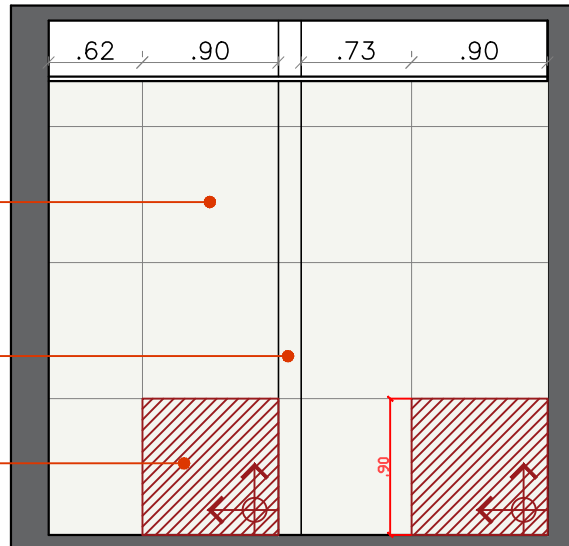

VISTA 9 - WC FEMININO
ESCALA 1:50

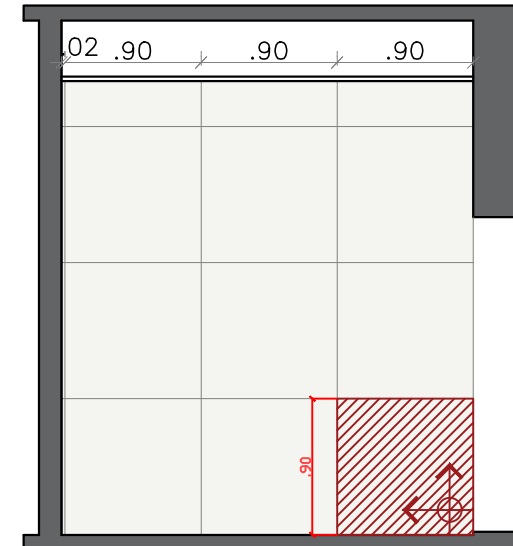

VISTA 10 - WC FEMININO
ESCALA 1:50

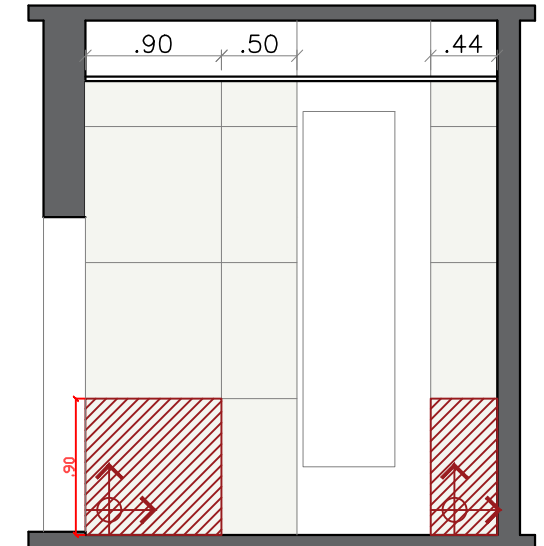

VISTA 11 - WC FEMININO
ESCALA 1:50

OBS.: A INSTALAÇÃO DO FORRO DE GESSO DEVE SER FEITA **APÓS** A APLICAÇÃO DO REVESTIMENTO NA PAREDE, PARA EVITAR A OCORRÊNCIA DE TRINCHOS.



JUSTIÇA FEDERAL
Seção Judiciária da Paraíba

SECRETARIA ADMINISTRATIVA
NÚCLEO ADMINISTRAÇÃO PREDIAL

PROJETO: REFORMA - ESPAÇO SER (EDIFÍCIO SEDE JOÃO PESSOA)

DESENHO: PLANTA BAIXA - PAGINAÇÃO DE PAREDE

ARQUITETAS: IZABELLA L. DE CARVALHO E VILÂNI H. S. M. ALVES

ESTAGIÁRIOS: KAINÃ DA SILVA E NÍVEA VIEIRA

REVISÃO: R0-INICIAL


ÁREA TOTAL DA INTERVENÇÃO: 235,38m²

ESCALA: 1/75


DATA: 17/04/2023

PRANCHA:


PP-04

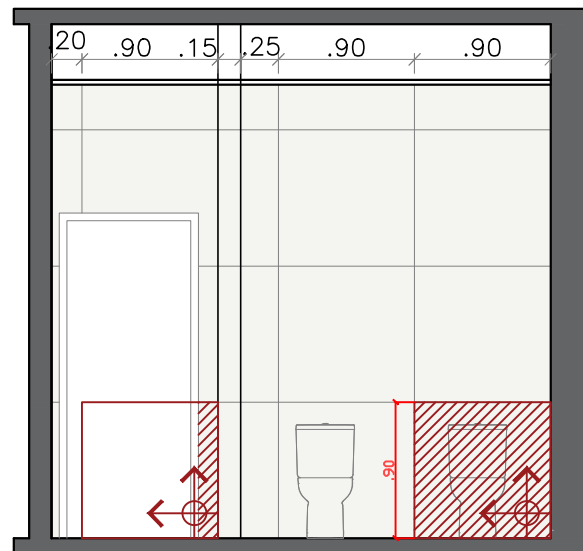

VISTA 12 - WC FEMININO
ESCALA 1:50

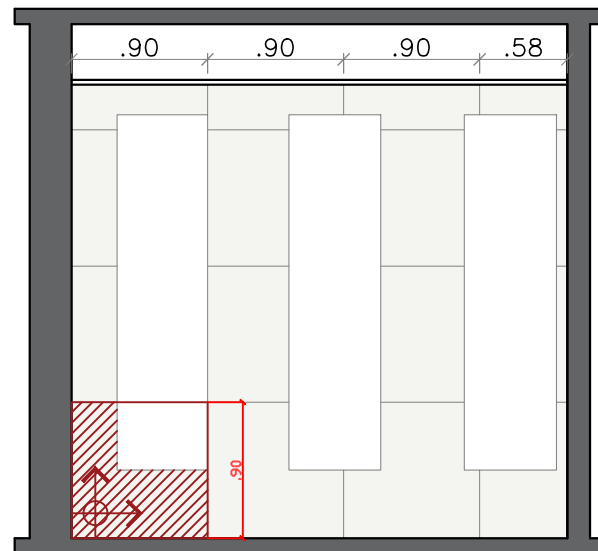


VISTA 13 - WC FEMININO
ESCALA 1:50

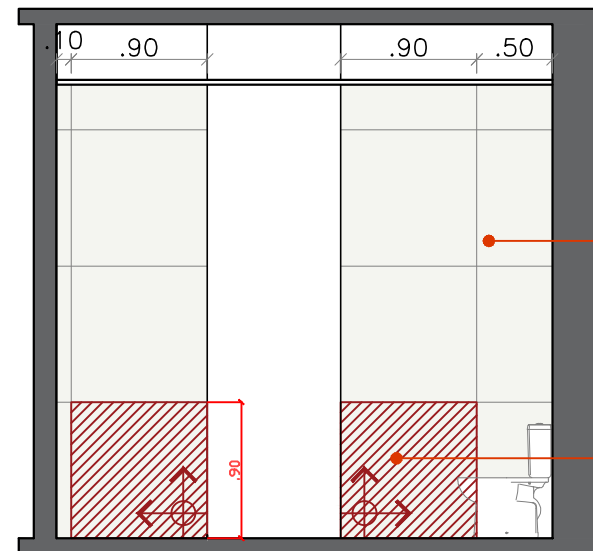

VISTA 14 - WC FEMININO
ESCALA 1:50

PORCELANATO ESMALTADO
RETIFICADO ACABAMENTO NATURAL
COM TEXTURA DE MÁRMORE E
VARIÇÃO VISUAL DE 28 faces; 90 X
90cm. Ref.: ORO BIANCO, PORTOBELLO.
UTILIZAR REJUNTE EPÓXI QUARTZOLIT
(1mm); COR: BRANCO BRILHANTE


PEDRA DE INÍCIO DE ASSENTAMENTO

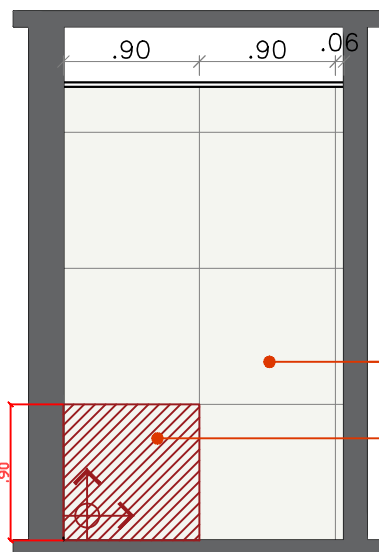


VISTA 15 - SALA EXPURGO
ESCALA 1:50

PORCELANATO ESMALTADO RETIFICADO
ACABAMENTO NATURAL COM TEXTURA DE
MÁRMORE E VARIÇÃO VISUAL DE 28 faces;
90 X 90cm. Ref.: ORO BIANCO, PORTOBELLO.
UTILIZAR REJUNTE EPÓXI QUARTZOLIT
(1mm); COR: BRANCO BRILHANTE


PEDRA DE INÍCIO DE ASSENTAMENTO

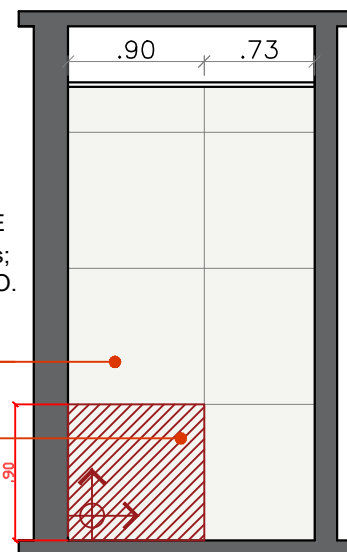

VISTA 16 - SALA EXPURGO
ESCALA 1:50

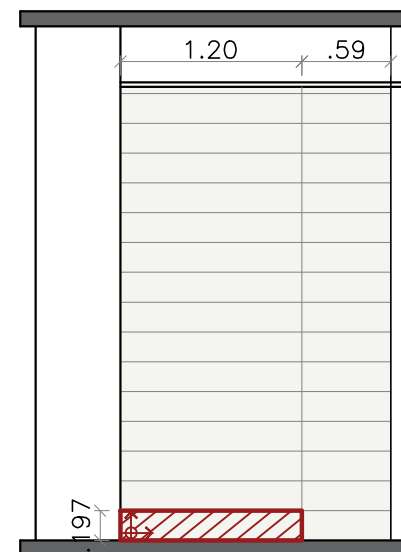


VISTA 17 - CIRCULAÇÃO ENTRADA
ESCALA 1:50

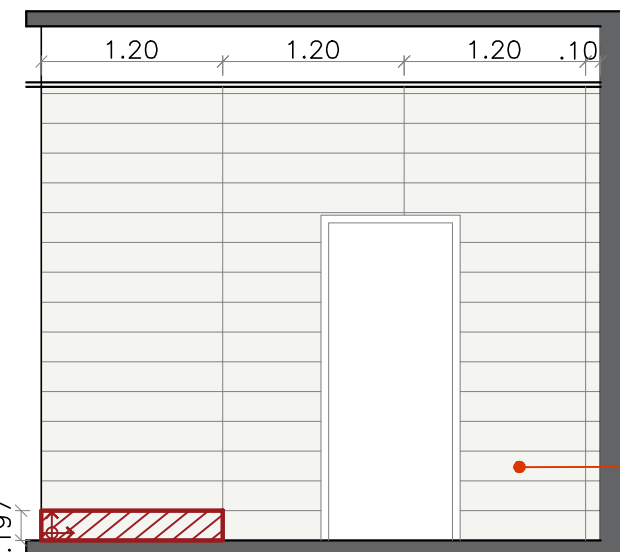

VISTA 18 - CIRCULAÇÃO BANHEIROS
ESCALA 1:50


PORCELANATO
ESMALTADO RETIFICADO
ACABAMENTO NATURAL
COM TEXTURA DE
MÁRMORE E VARIÇÃO
VISUAL DE 28 faces; 90 X
90cm. Ref.: ORO BIANCO,
PORTOBELLO. UTILIZAR
REJUNTE EPÓXI
QUARTZOLIT (1mm); COR:
BRANCO BRILHANTE

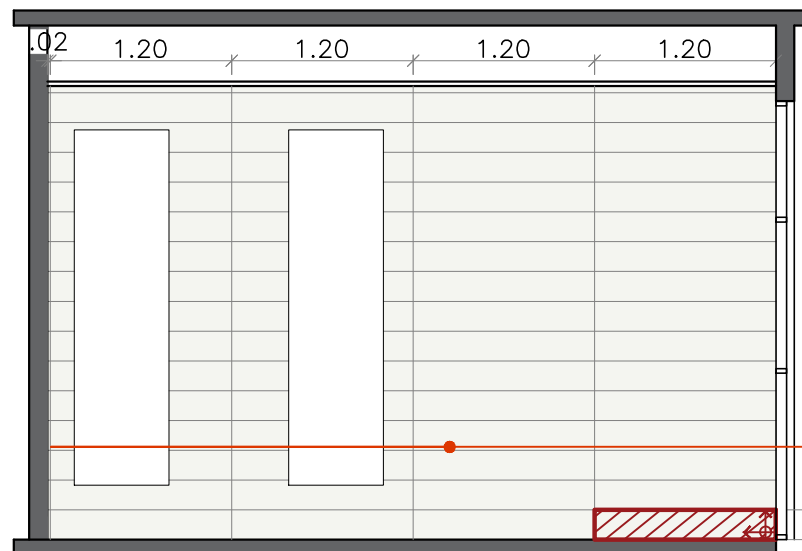


VISTA 19 - SALA PILATES
ESCALA 1:50

PORCELANATO ESMALTADO RETIFICADO
ACABAMENTO NATURAL COM TEXTURA DE
MÁRMORE E VARIÇÃO VISUAL DE 28 faces; 90
X 90cm. Ref.: ORO BIANCO, PORTOBELLO.
UTILIZAR REJUNTE EPÓXI QUARTZOLIT (1mm);
COR: BRANCO BRILHANTE

OBS.: A INSTALAÇÃO DO
FORRO DE GESSO DEVE SER
FEITA **APÓS** A APLICAÇÃO DO
REVESTIMENTO NA PAREDE,
PARA EVITAR A OCORRÊNCIA
DE TRINCHOS.

 <p>JUSTIÇA FEDERAL Seção Judiciária da Paraíba</p>	SECRETARIA ADMINISTRATIVA NÚCLEO ADMINISTRAÇÃO PREDIAL	
	PROJETO: REFORMA - ESPAÇO SER (EDIFÍCIO SEDE JOÃO PESSOA)	
	DESENHO: PLANTA BAIXA - PAGINAÇÃO DE PAREDE	
	ARQUITETAS: IZABELLA L. DE CARVALHO E VILÂNI H. S. M. ALVES	
	ESTAGIÁRIOS: KAINÃ DA SILVA E NÍVEA VIEIRA	
	REVISÃO: R0-INICIAL	PRANCHA:
ÁREA TOTAL DA INTERVENÇÃO: 235,38m ²	PP-05	
ESCALA: 1/75		

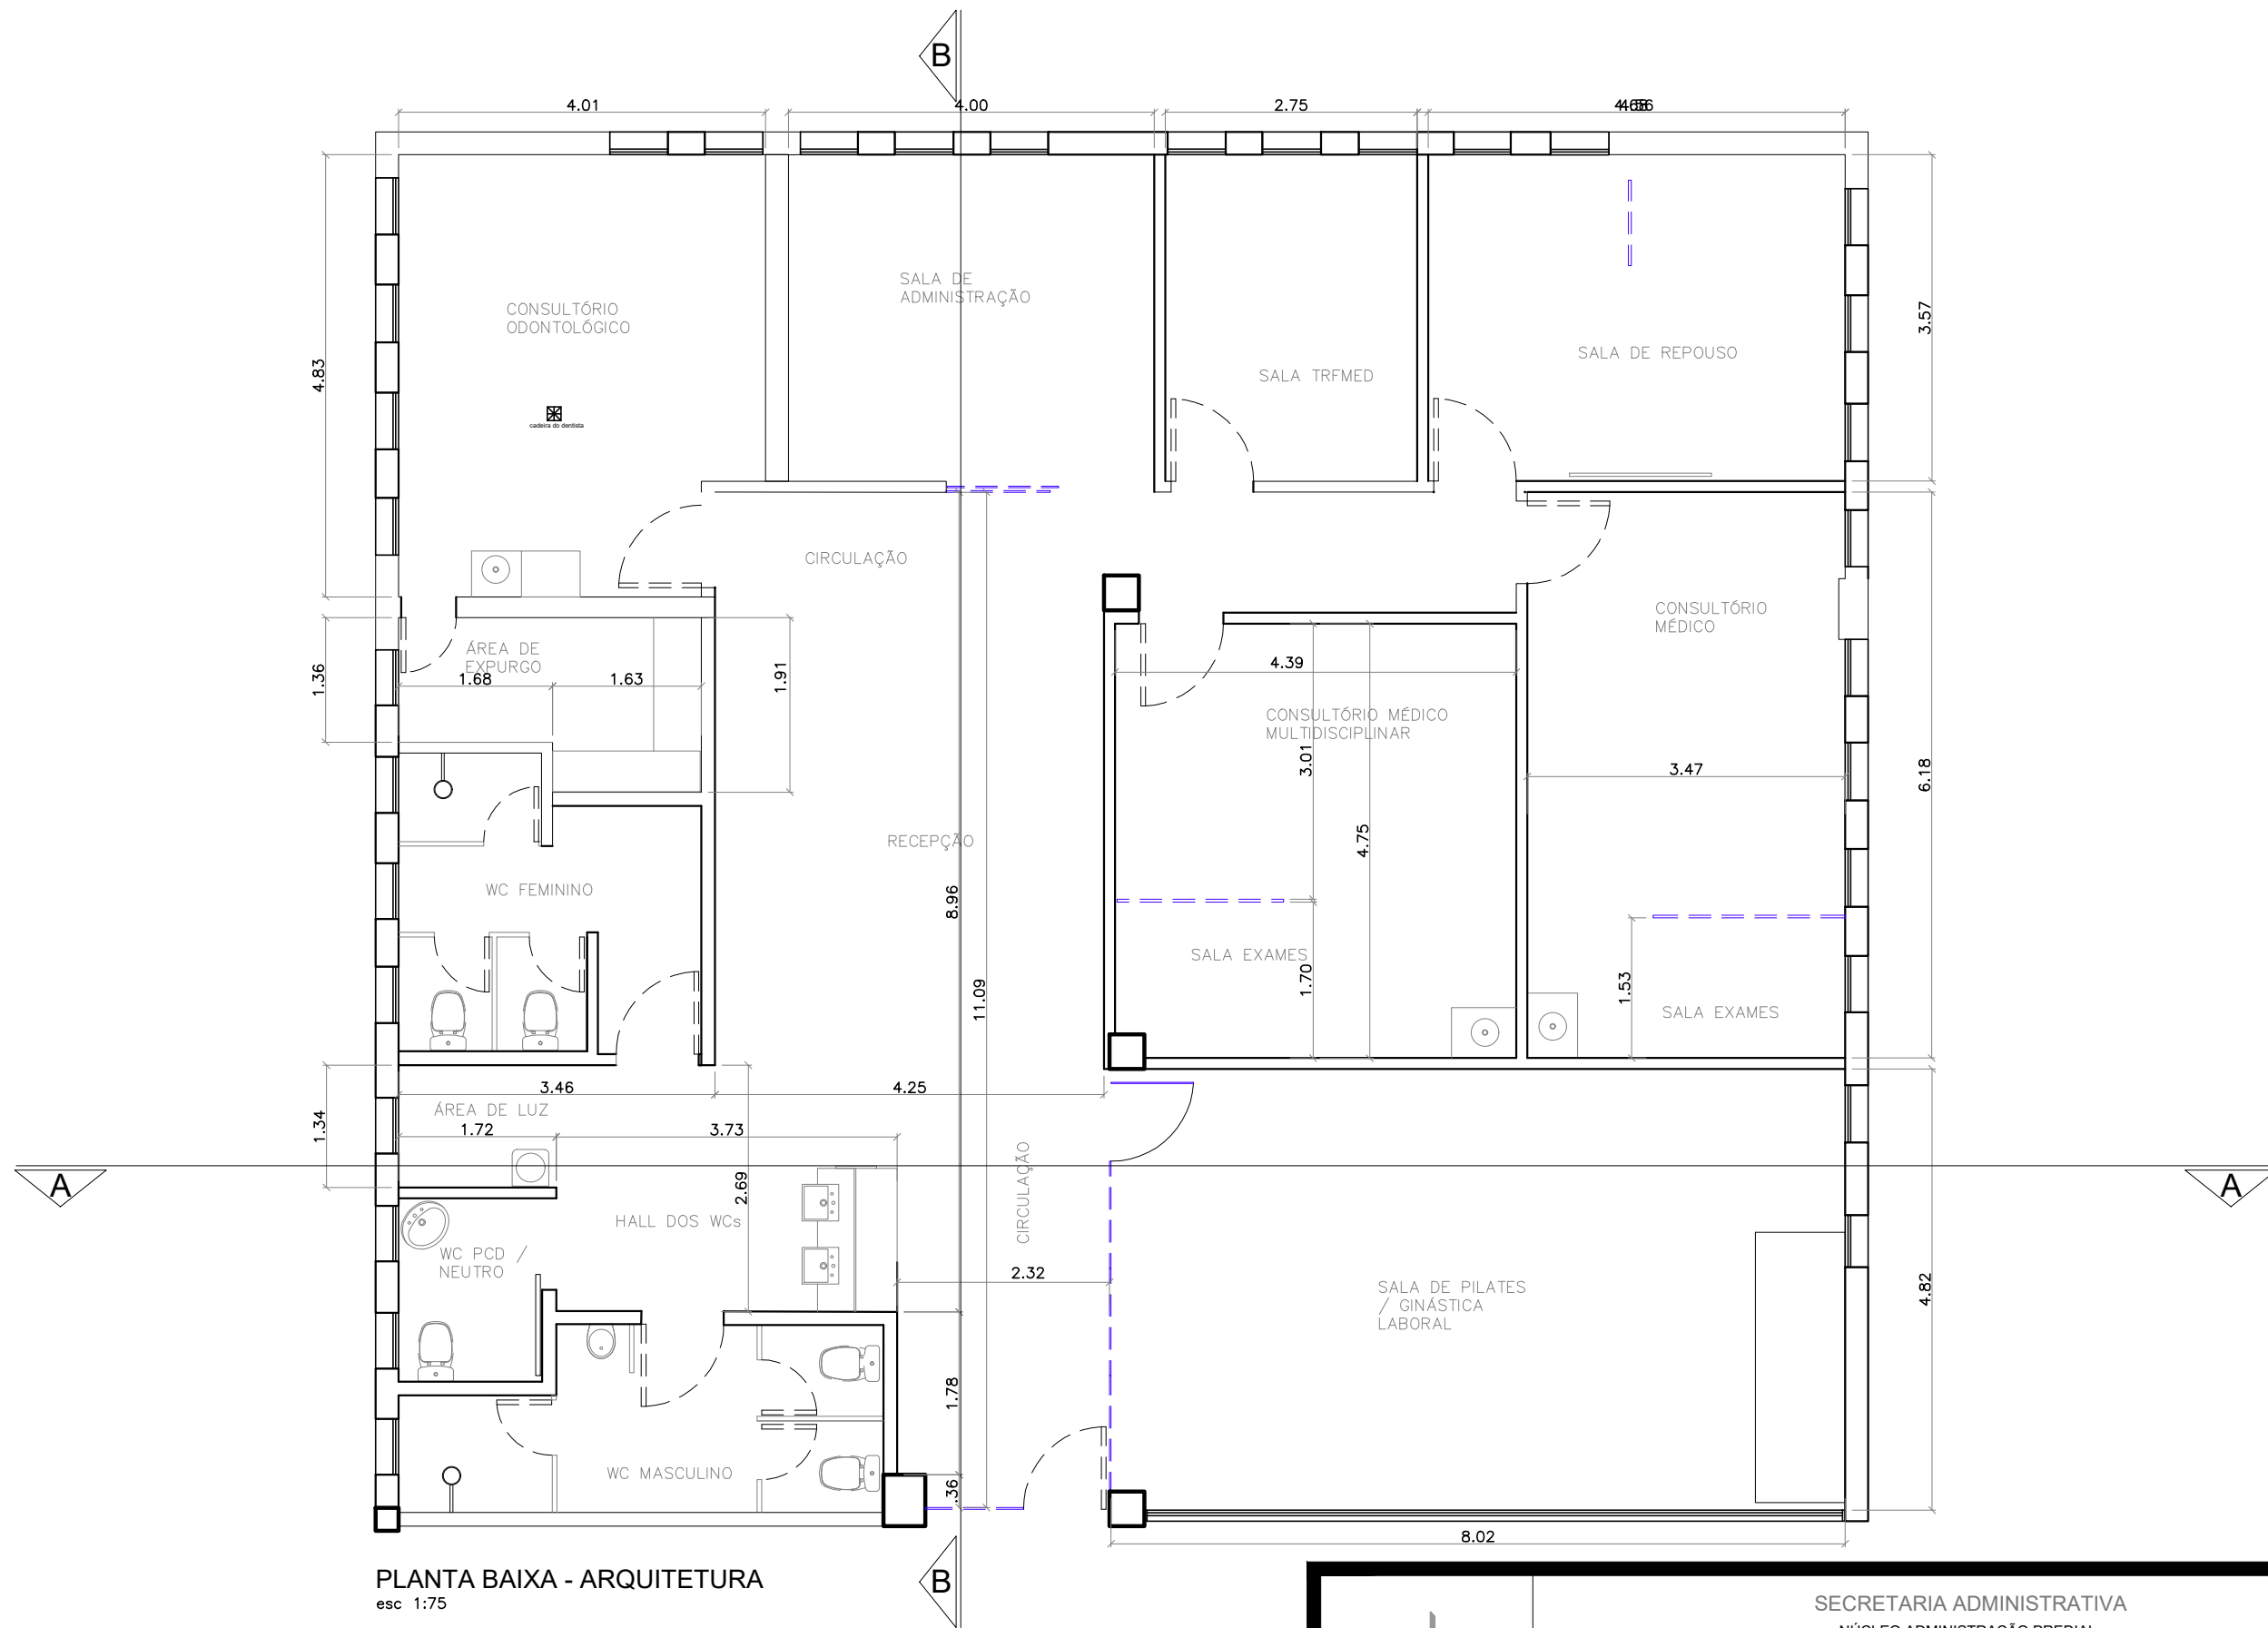

PLANTA BAIXA - ARQUITETURA
esc 1:75



JUSTIÇA FEDERAL
Seção Judiciária da Paraíba

SECRETARIA ADMINISTRATIVA
NÚCLEO ADMINISTRAÇÃO PREDIAL

PROJETO: REFORMA - ESPAÇO SER (EDIFÍCIO SEDE JOÃO PESSOA)

DESENHO: PLANTA BAIXA - ARQUITETURA

ARQUITETAS: IZABELLA L. DE CARVALHO E VILÂNI H. S. M. ALVES

ESTAGIÁRIOS: KAINÃ DA SILVA E NÍVEA VIEIRA

REVISÃO: R0-INICIAL


ÁREA TOTAL DA INTERVENÇÃO: 235,38m²

ESCALA: 1/75


DATA: 17/04/2023

PRANCHA:


PA-01

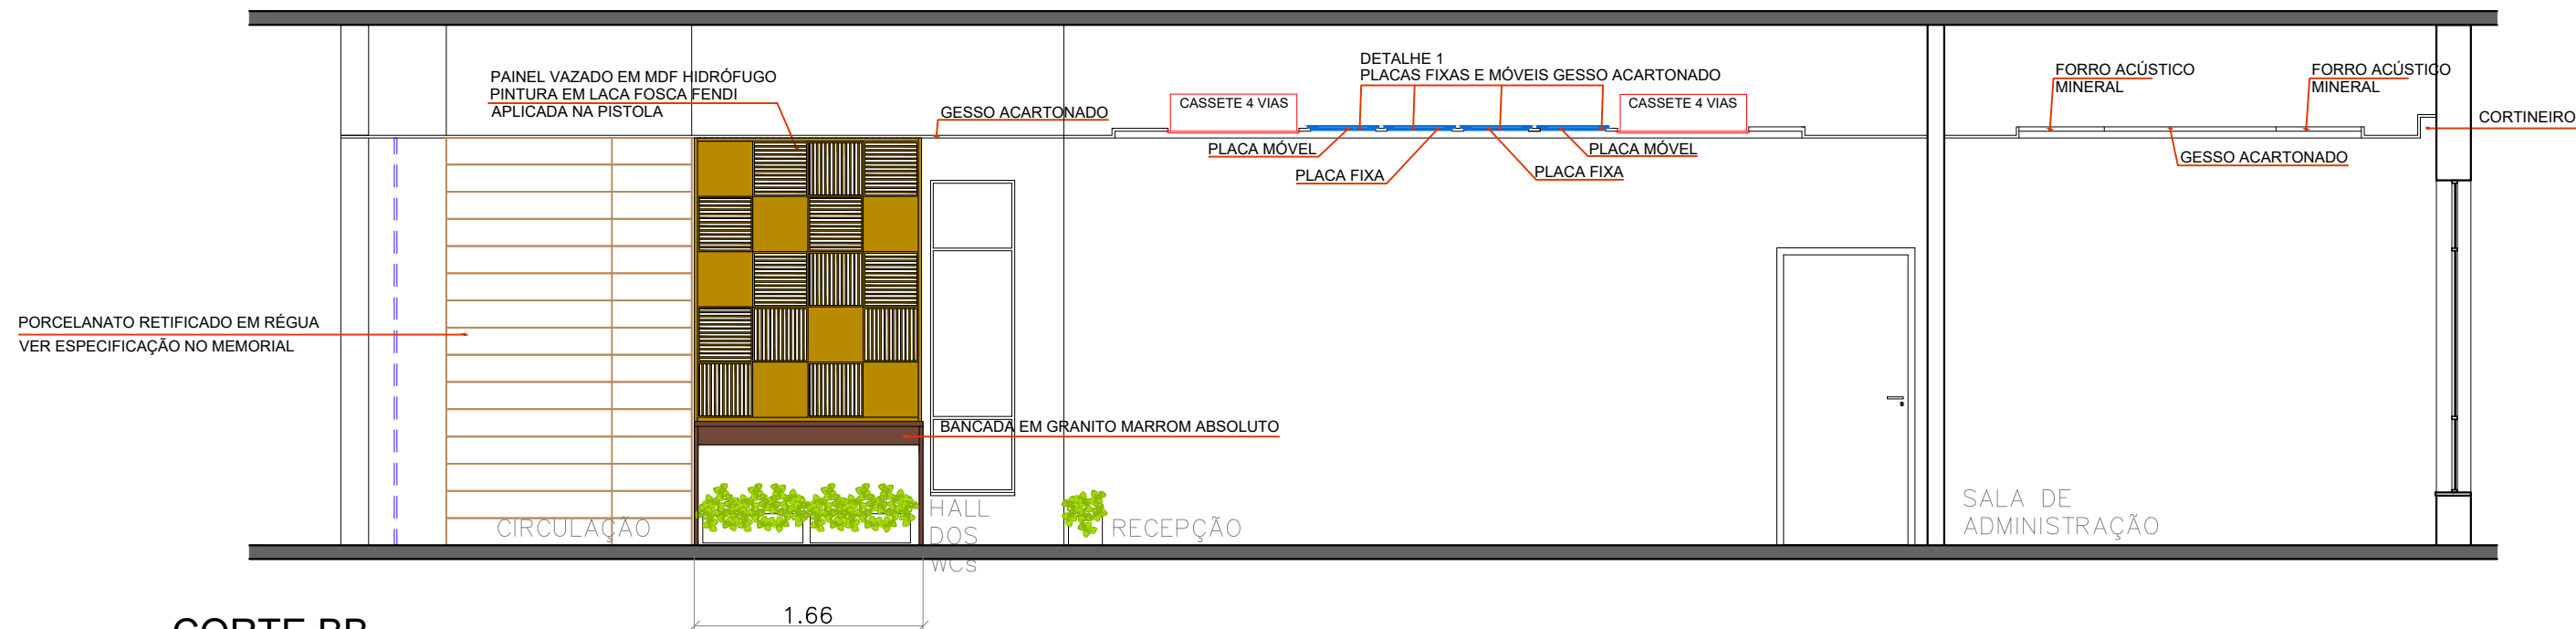


CORTE BB
esc 1:50

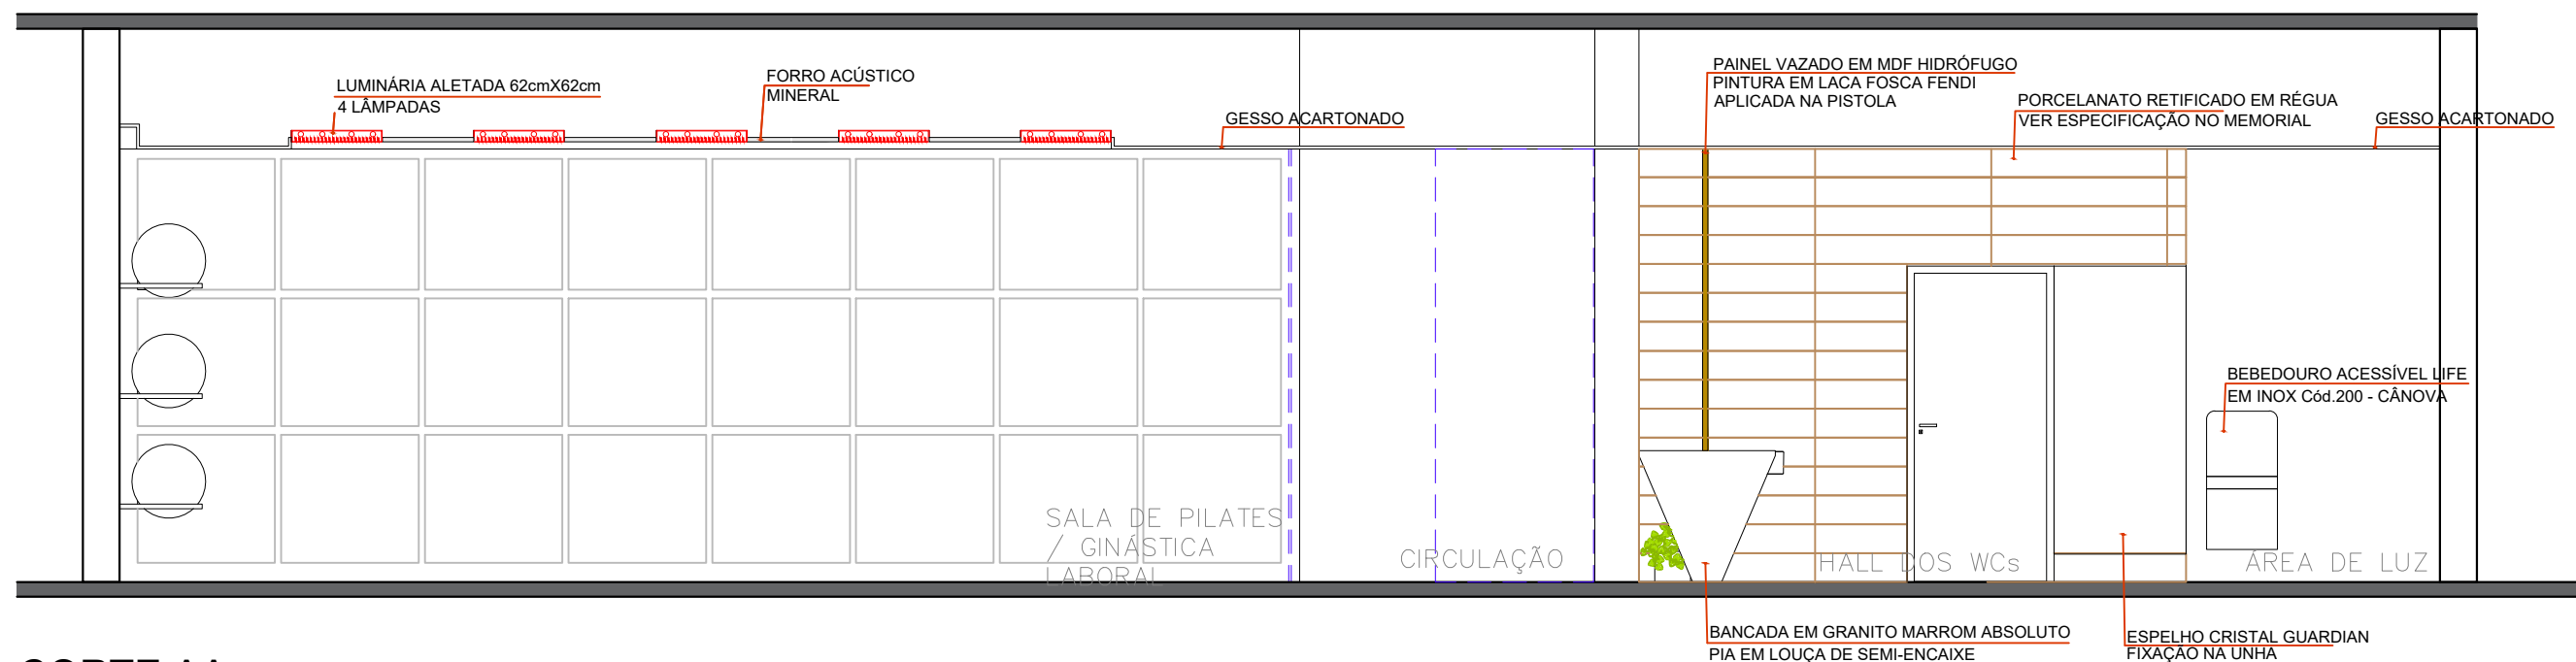


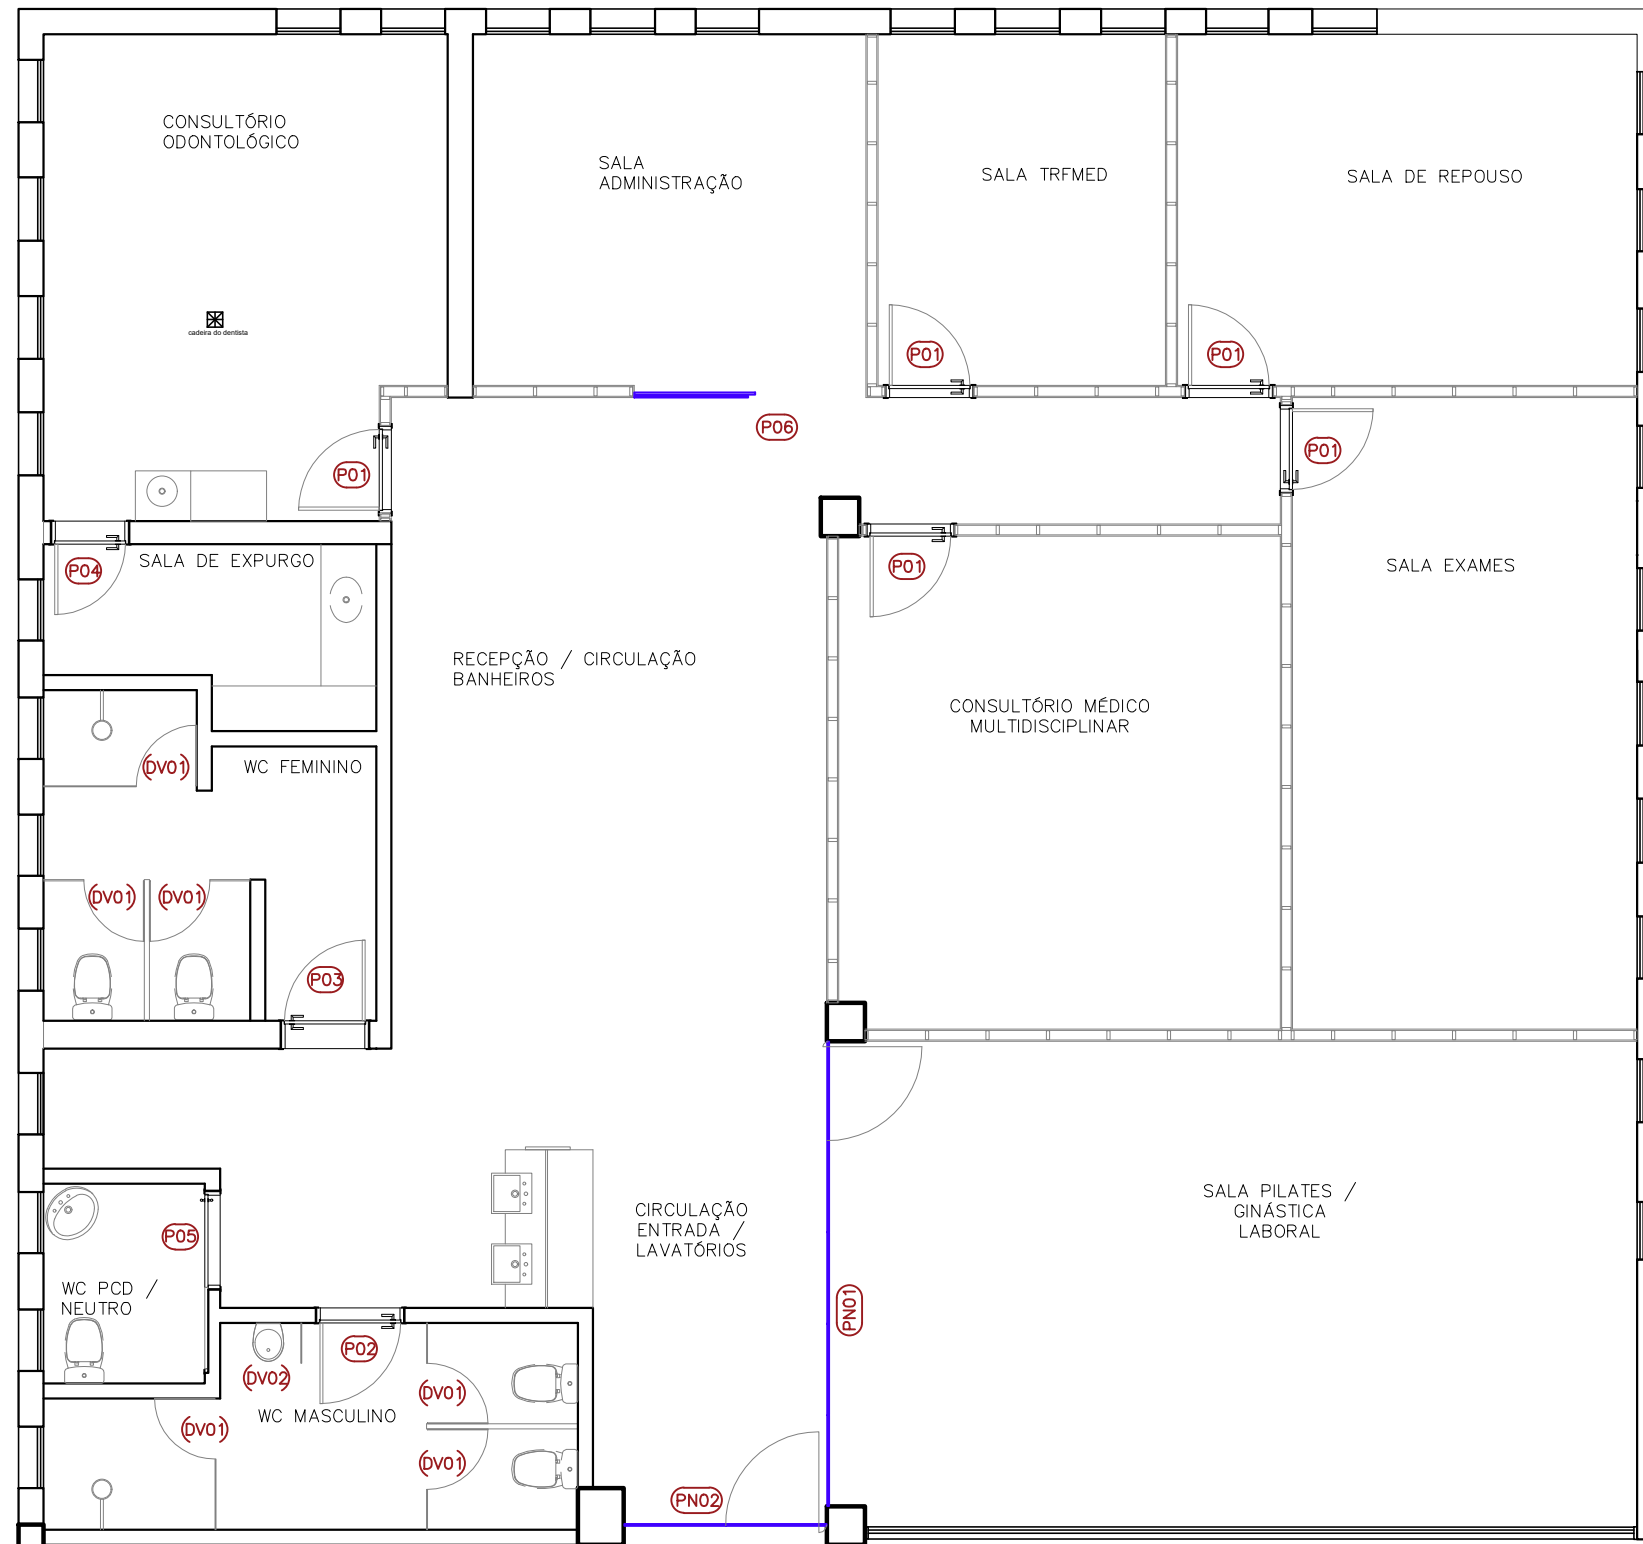
CORTE AA
esc 1:50

 <p>JUSTIÇA FEDERAL Seção Judiciária da Paraíba</p>	SECRETARIA ADMINISTRATIVA NÚCLEO ADMINISTRAÇÃO PREDIAL	
	PROJETO: REFORMA - ESPAÇO SER (EDIFÍCIO SEDE JOÃO PESSOA)	
	DESENHO: PLANTA BAIXA - ARQUITETURA	
	ARQUITETAS: IZABELLA L. DE CARVALHO E VILÂNI H. S. M. ALVES	
	ESTAGIÁRIOS: KAINÁ DA SILVA E NÍVEA VIEIRA	
	REVISÃO: R0-INICIAL	PRANCHA:
ÁREA TOTAL DA INTERVENÇÃO: 235,38m ²	PA-02	
ESCALA: 1/75	DATA: 17/04/2023	

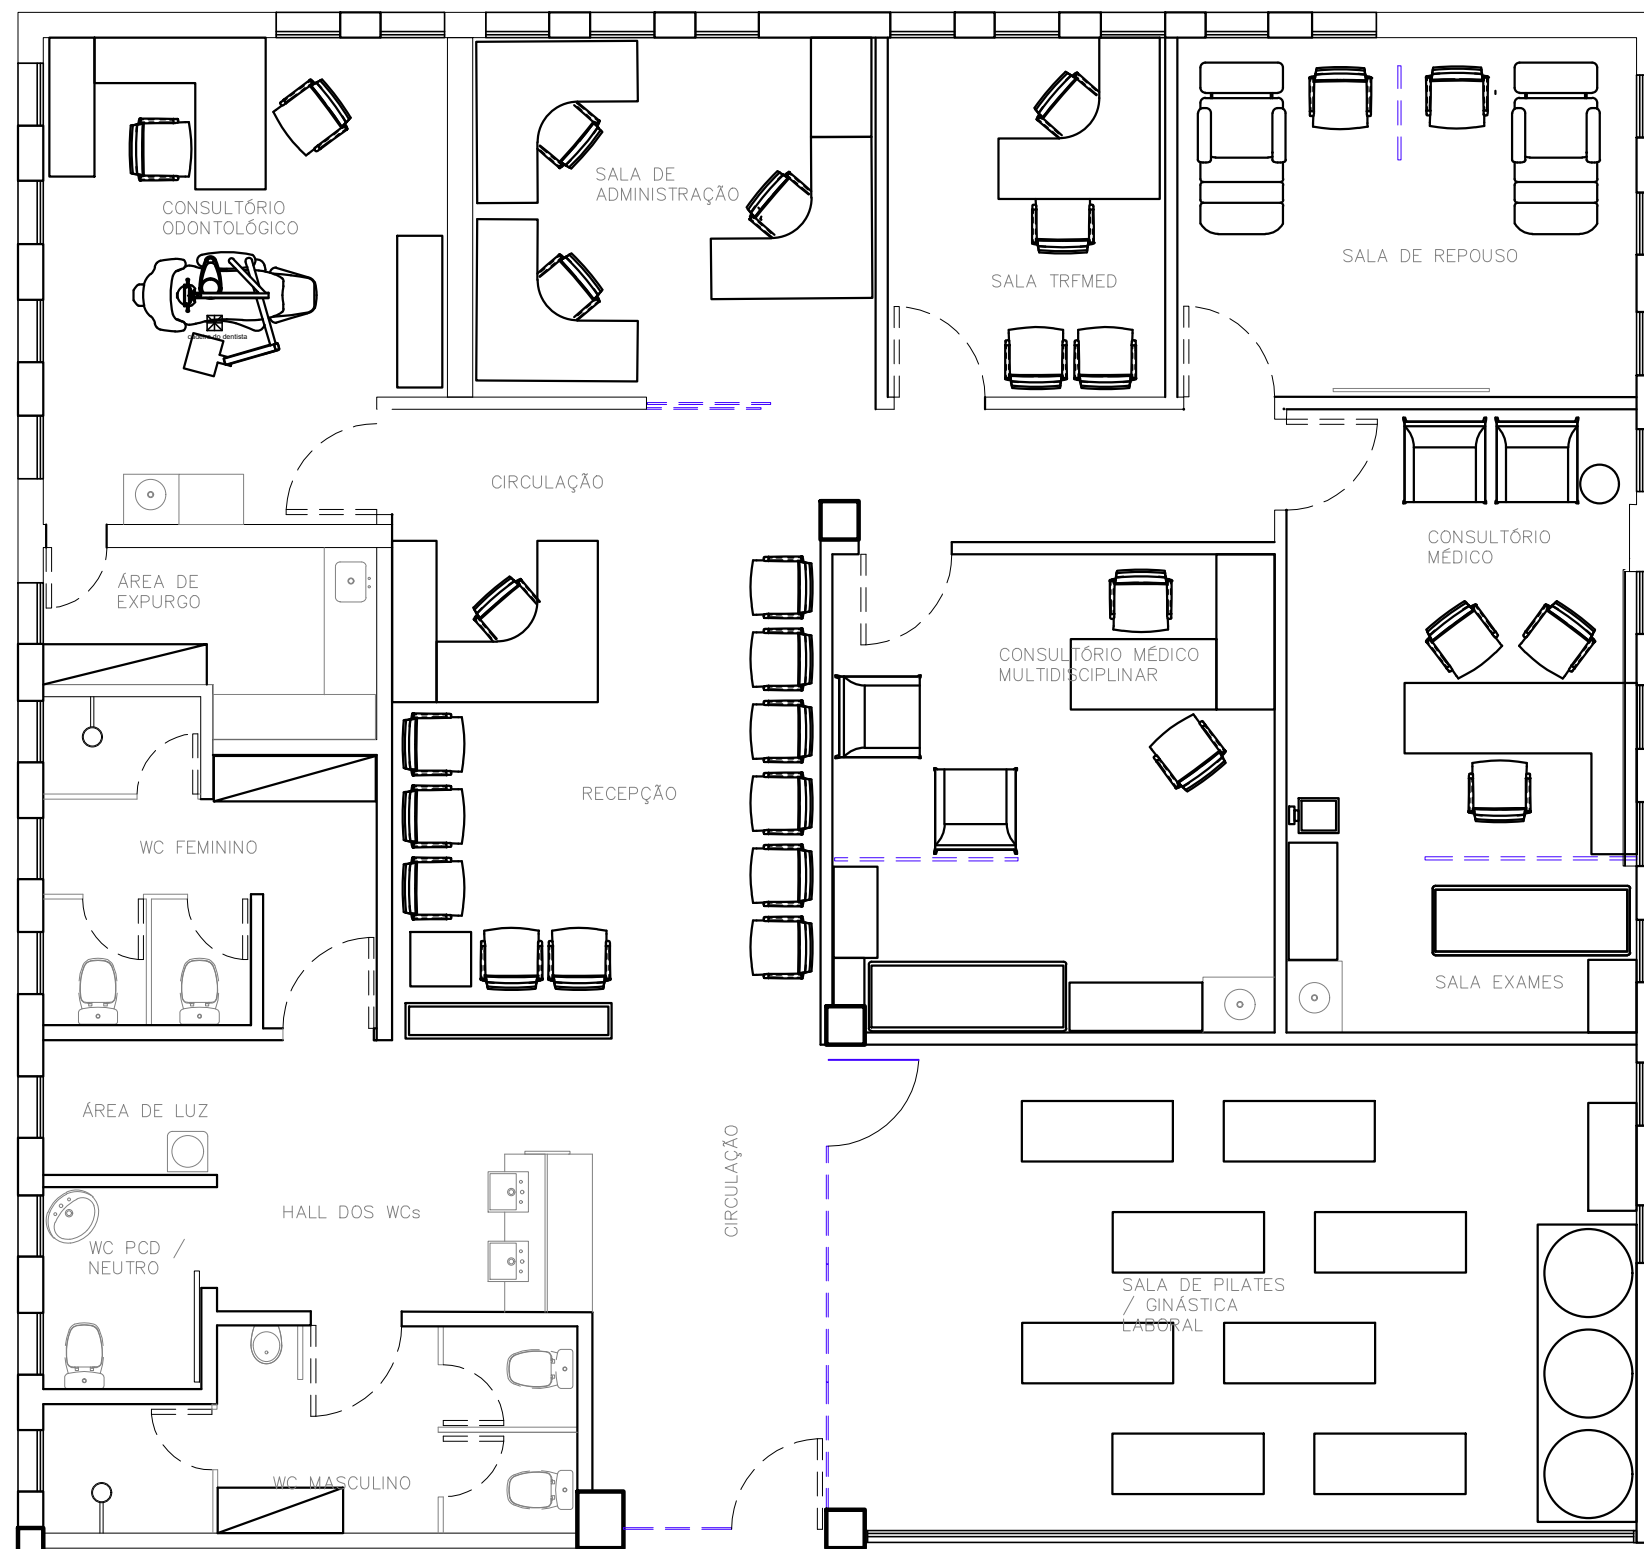


PLANTA BAIXA - LAYOUT
esc 1:75

 <p>JUSTIÇA FEDERAL Seção Judiciária da Paraíba</p>	SECRETARIA ADMINISTRATIVA NÚCLEO ADMINISTRAÇÃO PREDIAL	
	PROJETO: REFORMA - ESPAÇO SER (EDIFÍCIO SEDE JOÃO PESSOA)	
	DESENHO: PLANTA BAIXA - LAYOUT	
	ARQUITETAS: IZABELLA L. DE CARVALHO E VILÂNI H. S. M. ALVES	
	ESTAGIÁRIOS: KAINÃ DA SILVA E NÍVEA VIEIRA	
	REVISÃO: R0-INICIAL	PRANCHA:
ÁREA TOTAL DA INTERVENÇÃO: 235,38m ²	PA-03	
ESCALA: 1/75	DATA: 17/04/2023	



PLANTA BAIXA - ESQUADRIAS
esc 1:75

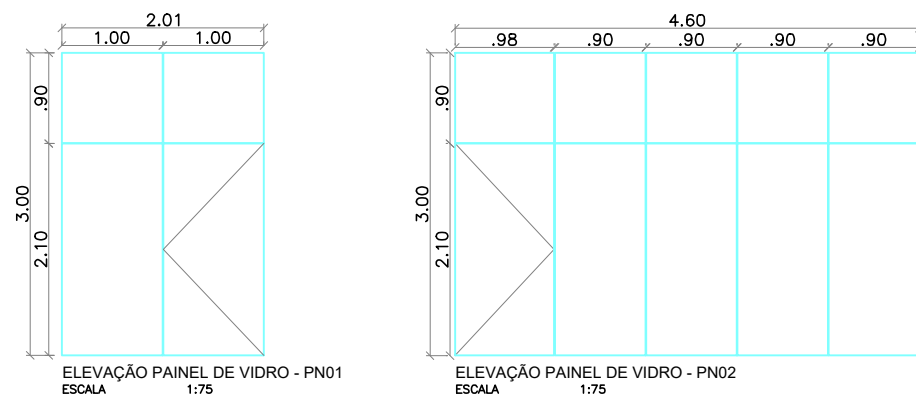


LEGENDA PORTAS E PAINÉIS		
CÓD.	PORTAS	QTD.
P01	KIT PORTA PRONTA DE MADEIRA (COM FOLHA, MARCO, ALIZARES, DOBRADIÇAS E FECHADURAS DE FÁBRICA) VAZADA / SARRAFEADA, DE GIRO , ACABAMENTO LISO, COR BRANCA, 0,80 X 2,10M (PAREDE DE DRYWALL DE 12CM)	05
P02	KIT PORTA PRONTA DE MADEIRA (COM FOLHA, MARCO, ALIZARES, DOBRADIÇAS E FECHADURAS DE FÁBRICA) VAZADA / SARRAFEADA, DE GIRO , ACABAMENTO LISO, COR BRANCA, 0,80 X 2,10 (PAREDE DE ALVENARIA DE 15CM)	01
P03	KIT PORTA PRONTA DE MADEIRA (COM FOLHA, MARCO, ALIZARES, DOBRADIÇAS E FECHADURAS DE FÁBRICA) VAZADA / SARRAFEADA, DE GIRO , ACABAMENTO LISO, COR BRANCA, 0,80 X 2,10M (PAREDE DE ALVENARIA DE 28CM)	01
P04	KIT PORTA PRONTA DE MADEIRA (COM FOLHA, MARCO, ALIZARES, DOBRADIÇAS E FECHADURAS DE FÁBRICA) VAZADA / SARRAFEADA, DE GIRO , ACABAMENTO LISO, COR BRANCA, 0,70 X 2,10M (PAREDE DE ALVENARIA DE 23CM)	01
P05	KIT PORTA PRONTA DE MADEIRA (COM FOLHA, TRILHO, ALIZARES, DOBRADIÇAS E FECHADURAS DE FÁBRICA) VAZADA / SARRAFEADA, DE CORRER , ACABAMENTO LISO, COR BRANCA, 0,90 X 2,10M	01
P06	PORTA DE CORRER DE VIDRO TEMPERADO INCOLOR (BLINDEX), 2,30 X 2,10M, COM 2 FOLHAS, COM TRILHO E PUXADOR DE INOX POLIDO DE 60cm, SEÇÃO QUADRADA.	01
CÓD.	PAINÉIS DE VIDRO COM PORTA	QTD.
PN01	PAINEL DE VIDRO TEMPERADO INCOLOR (BLINDEX), COM PARTE FIXA DE 3,60 X 3,00m E PORTA DE 0,90 X 2,10m, DE GIRO COM PUXADOR DE INOX POLIDO DE 60cm, SEÇÃO QUADRADA.	01
PN02	PAINEL DE VIDRO TEMPERADO INCOLOR (BLINDEX), COM PARTE FIXA DE 2,00 X 3,00m E PORTA DE 1,00 X 2,10m, DE GIRO COM PUXADOR DE INOX POLIDO DE 60cm, SEÇÃO QUADRADA.	01
CÓD.	DIVISÓRIAS	QTD.
DV01	DIVISÓRIA SANITÁRIA EM LAMINADO ESTRUTURAL TS COR COBALTO, LINHA AL, FERRAGENS EM ALUMÍNIO ANODIZADO COR NATURAL, TRINCO EM ALUMÍNIO ANODIZADO COM SENSOR DE PRESENÇA, FAB.: METREA	06
DV02	DIVISÓRIA SANITÁRIA EM LAMINADO ESTRUTURAL TS COR COBALTO, LINHA AL, FAB.: METREA	01




JUSTIÇA FEDERAL
Seção Judiciária da Paraíba


SECRETARIA ADMINISTRATIVA NÚCLEO ADMINISTRAÇÃO PREDIAL	
PROJETO: REFORMA - ESPAÇO SER (EDIFÍCIO SEDE JOÃO PESSOA)	
DESENHO: PLANTA BAIXA - ESQUADRIAS	
ARQUITETAS: IZABELLA L. DE CARVALHO E VILÂNI H. S. M. ALVES	
ESTAGIÁRIOS: KAINÃ DA SILVA E NÍVEA VIEIRA	
REVISÃO: R0-INICIAL	PRANCHA:
ÁREA TOTAL DA INTERVENÇÃO: 235,38m ²	PA-04
ESCALA: 1/75	DATA: 17/04/2023

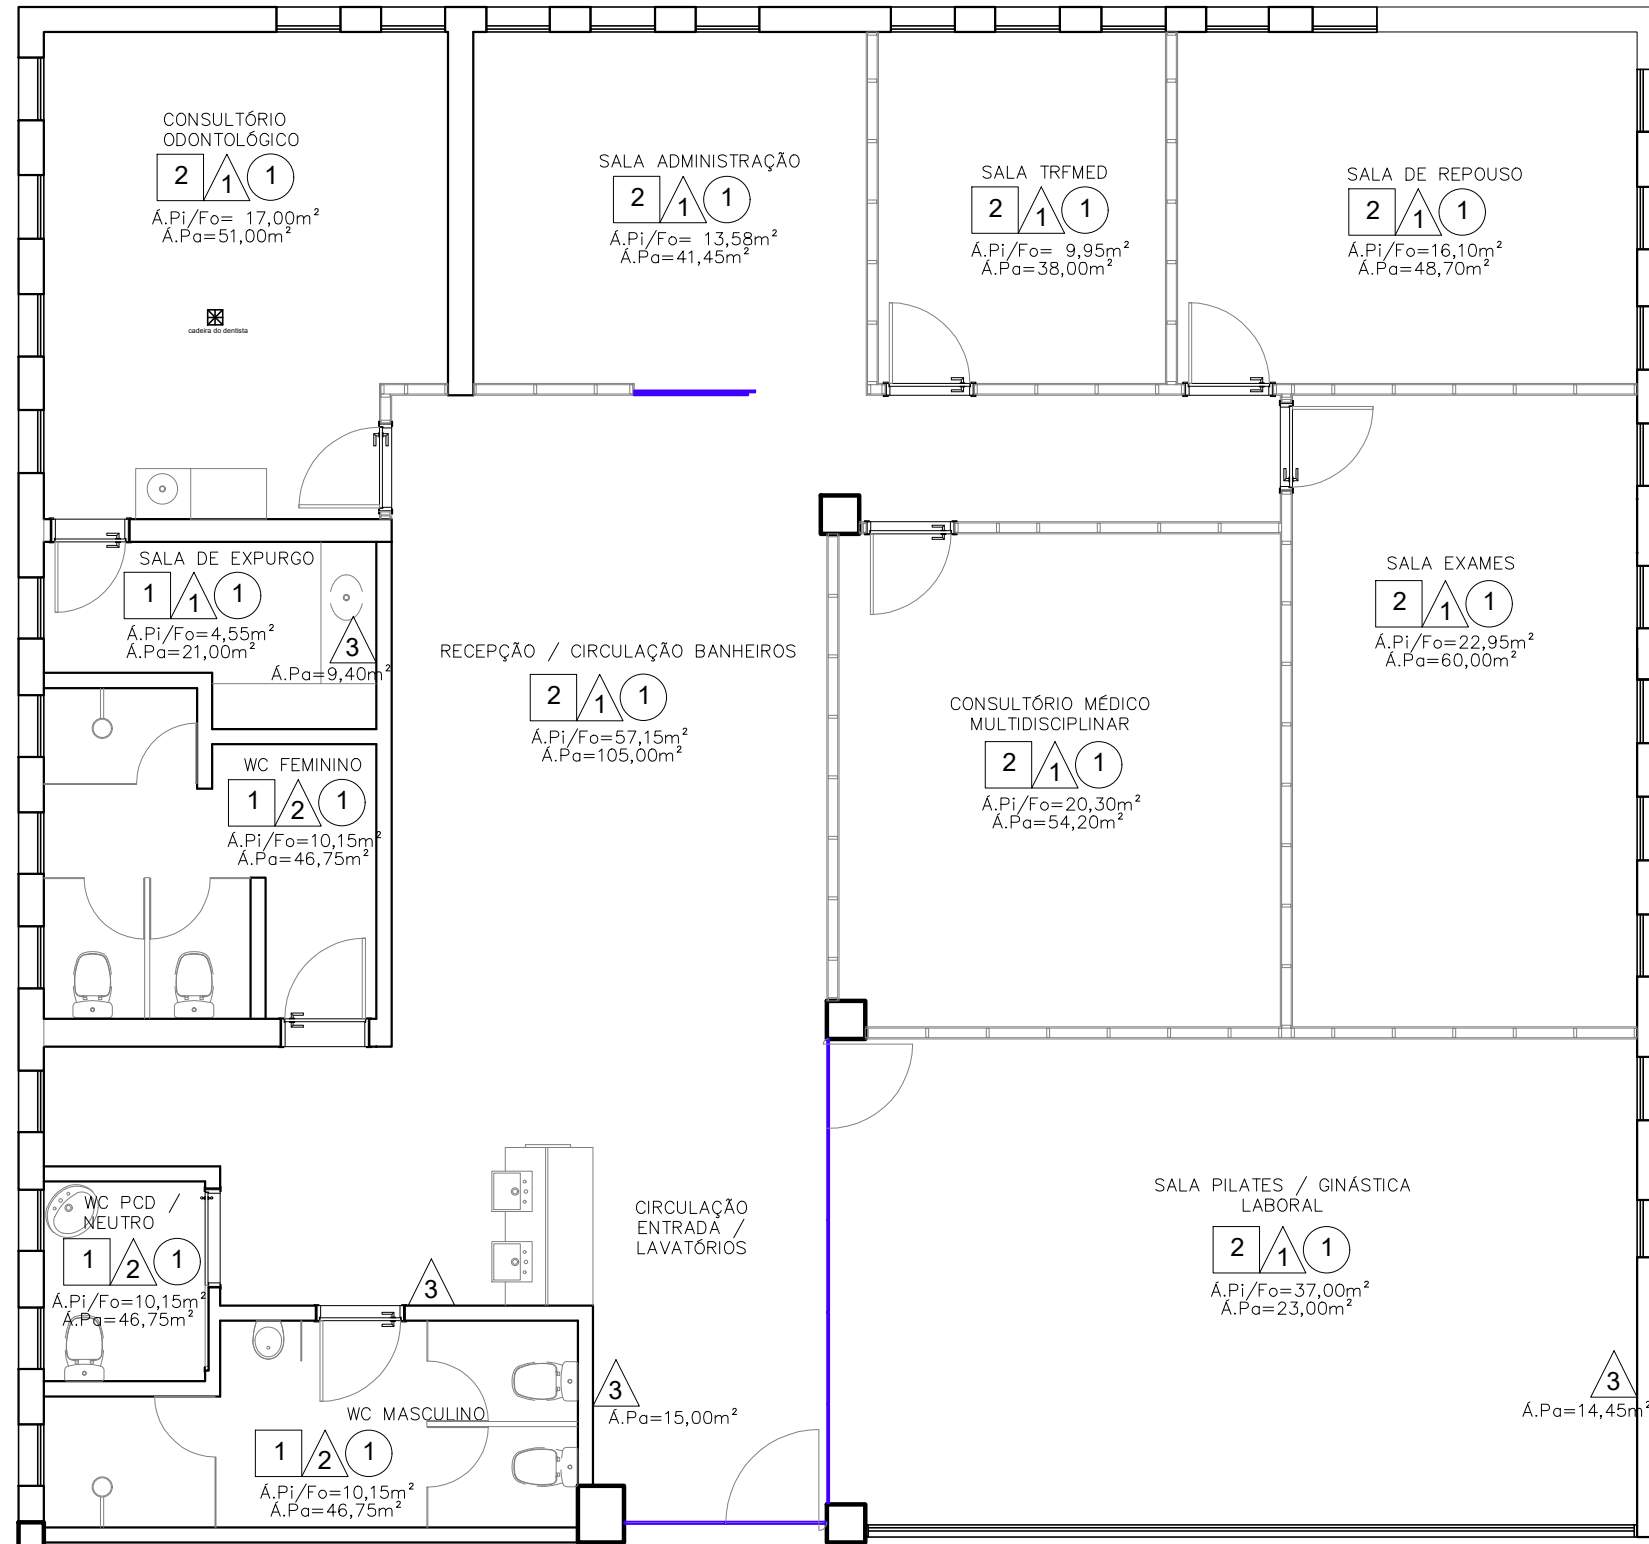

LEGENDA ACABAMENTOS	
<input type="checkbox"/>	PISO
1	PORCELANATO ESMALTADO RETIFICADO ACABAMENTO NATURAL E VARIAÇÃO VISUAL DE 20 faces; 80 X 80cm. Ref.: HIT FENDI, PORTOBELLO. UTILIZAR REJUNTE EPÓXI QUARTZOLIT (1mm) ; COR: CINZAPLATINA
2	PLACA DE GRANITO CINZA ANDORINHA, 60 x 60 x 2CM. UTILIZAR REJUNTE EPÓXI POLIMASSA (1mm) ; COR: CINZA PLATINA
<input type="checkbox"/>	PAREDE
1	PINTURA LÁTEX PVA; COR: BRANCO NEVE COM ACABAMENTO FOSCO; CORAL, SUVINIL OU LUXOR
2	PORCELANATO ESMALTADO RETIFICADO ACABAMENTO NATURAL COM TEXTURA DE MÁRMORE E VARIAÇÃO VISUAL DE 28 faces; 90 X 90cm. Ref.: ORO BIANCO, PORTOBELLO. UTILIZAR REJUNTE EPÓXI QUARTZOLIT (1mm) ; COR: BRANCO BRILHANTE
3	PORCELANATO GI CARVALHO CAMEL MA (SUPERFÍCIE MATE) COLEÇÃO FOREST; COR: MARROM COM ACABAMENTO RETIFICADO. VARIAÇÃO VISUAL 27 faces; 11 x 197 x 1200m; ELIANE. REJUNTE QUARTZOLIT (1mm) ; COR: CINZA PLATINA
4	PAINEL EM MDF FRESNO BLANCO; LINHA UNICOLOR (15mm); ARAUCO; VERIFICAR PRANCHA DE DETALHAMENTO
5	PAINEL VAZADO EM MDF CRU RECORTADO A LASER COM PINTURA EM LACA PU; COR: BRANCO NEVE OU OFFWHITE COM ACABAMENTO FOSCO; 1500 x 21000 x 50mm; VERIFICAR PRANCHA DE DETALHAMENTO
<input type="checkbox"/>	TETO
1	GESSO ACARTONADO LISO COM TABICA E DETALHES


PLANTA BAIXA - ACABAMENTOS
esc 1:75

 <p>JUSTIÇA FEDERAL Seção Judiciária da Paraíba</p>	SECRETARIA ADMINISTRATIVA NÚCLEO ADMINISTRAÇÃO PREDIAL	
	PROJETO: REFORMA - ESPAÇO SER (EDIFÍCIO SEDE JOÃO PESSOA)	
	DESENHO: PLANTA BAIXA - ACABAMENTOS	
	ARQUITETAS: IZABELLA L. DE CARVALHO E VILÂNI H. S. M. ALVES	
	ESTAGIÁRIOS: KAINÃ DA SILVA E NÍVEA VIEIRA	
	REVISÃO: R0-INICIAL	PRANCHA:
ÁREA TOTAL DA INTERVENÇÃO: 235,38m ²	PA-05	
ESCALA: 1/75		

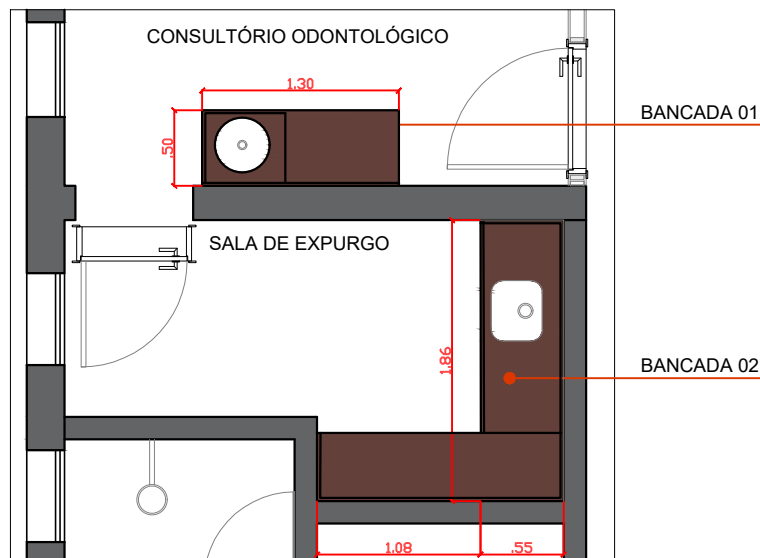


DETALHAMENTO - BANCADAS CONS. ODONT.
ESCALA 1:50

BANCADA 01
ESCALA 1:50


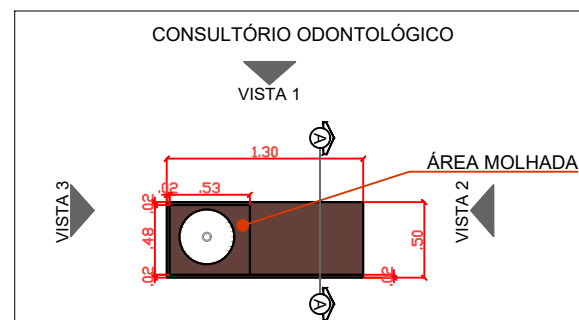


PLANTA BAIXA
*BANCADA EM GRANITO MARROM ABSOLUTO
*PREVER CORTE PARA INSTALAÇÃO DA CUBA DE ACORDO COM AS ESPECIFICAÇÕES DO FABRICANTE


BANCADA 02
ESCALA 1:50

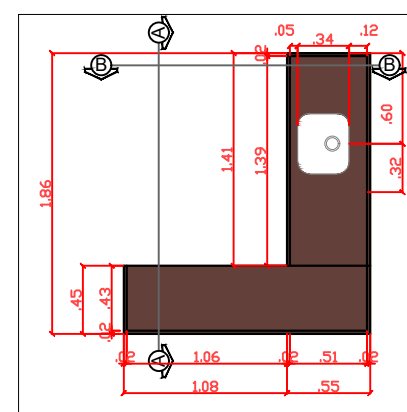

PLANTA BAIXA
*BANCADA EM GRANITO MARROM ABSOLUTO
*PREVER CORTE PARA INSTALAÇÃO DA CUBA DE ACORDO COM AS ESPECIFICAÇÕES DO FABRICANTE

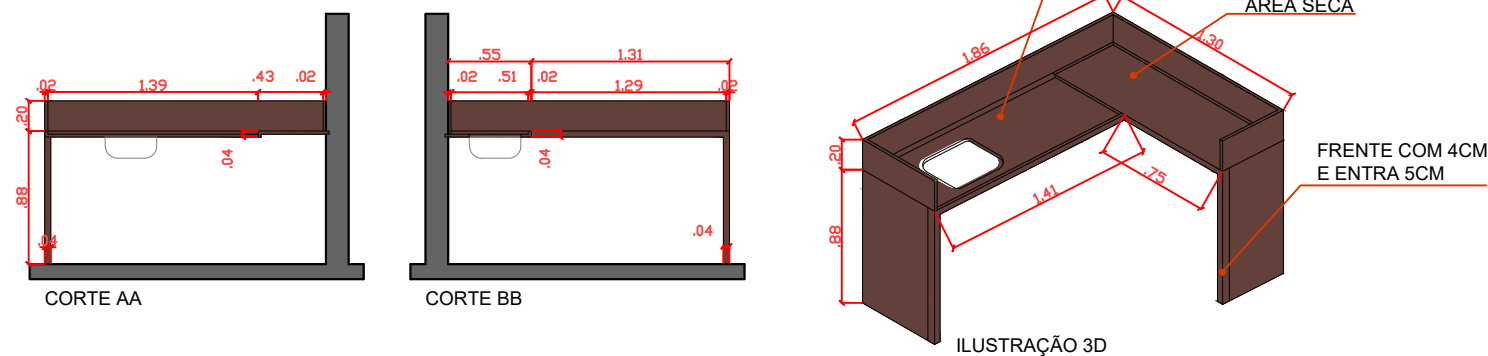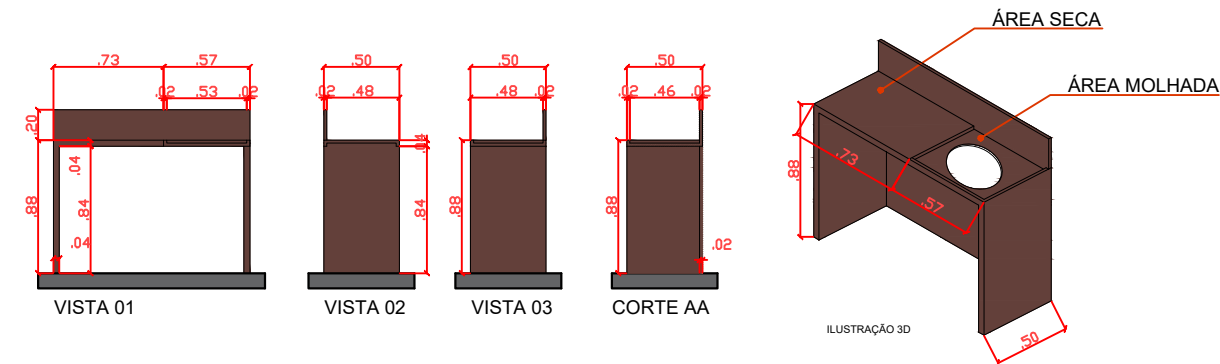



DETALHAMENTO - BANCADAS CONSULTÓRIOS
ESCALA 1:50

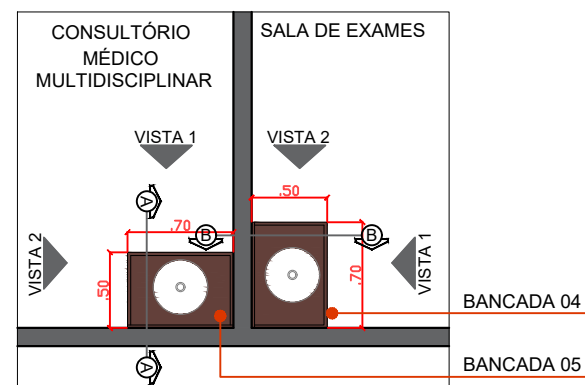

PLANTA BAIXA
*BANCADA EM GRANITO MARROM ABSOLUTO
*PREVER CORTE PARA INSTALAÇÃO DA CUBA DE ACORDO COM AS ESPECIFICAÇÕES DO FABRICANTE


BANCADAS 04 E 05
ESCALA 1:50

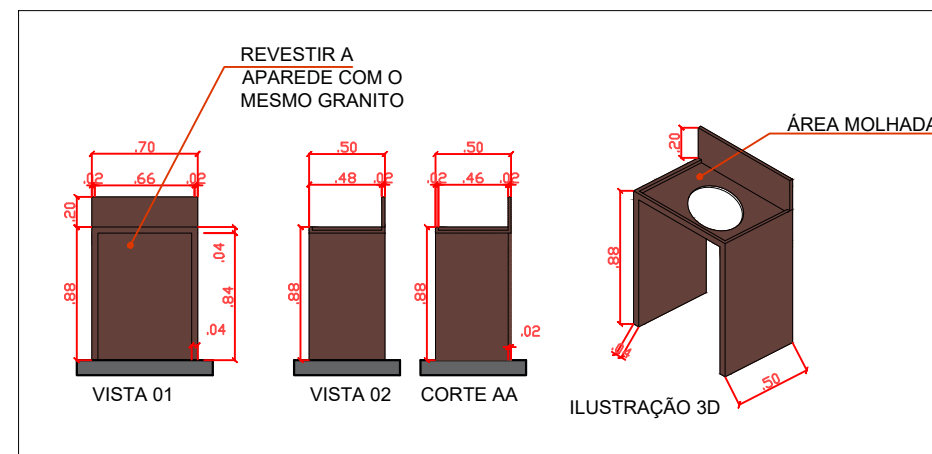


 <p>JUSTIÇA FEDERAL Seção Judiciária da Paraíba</p>	SECRETARIA ADMINISTRATIVA NÚCLEO ADMINISTRAÇÃO PREDIAL	
	PROJETO: REFORMA - ESPAÇO SER (EDIFÍCIO SEDE JOÃO PESSOA)	
	DESENHO: DETALHAMENTO DE BANCADA	
	ARQUITETAS: IZABELLA L. DE CARVALHO E VILÂNI H. S. M. ALVES	
	ESTAGIÁRIOS: KAINÃ DA SILVA E NÍVEA VIEIRA	
	REVISÃO: R0-INICIAL	PRANCHA:
ÁREA TOTAL DA INTERVENÇÃO: 235,38m ²	PDB-01	
ESCALA: 1/75		

DETALHAMENTO - BANCADA 03


esc 1:20

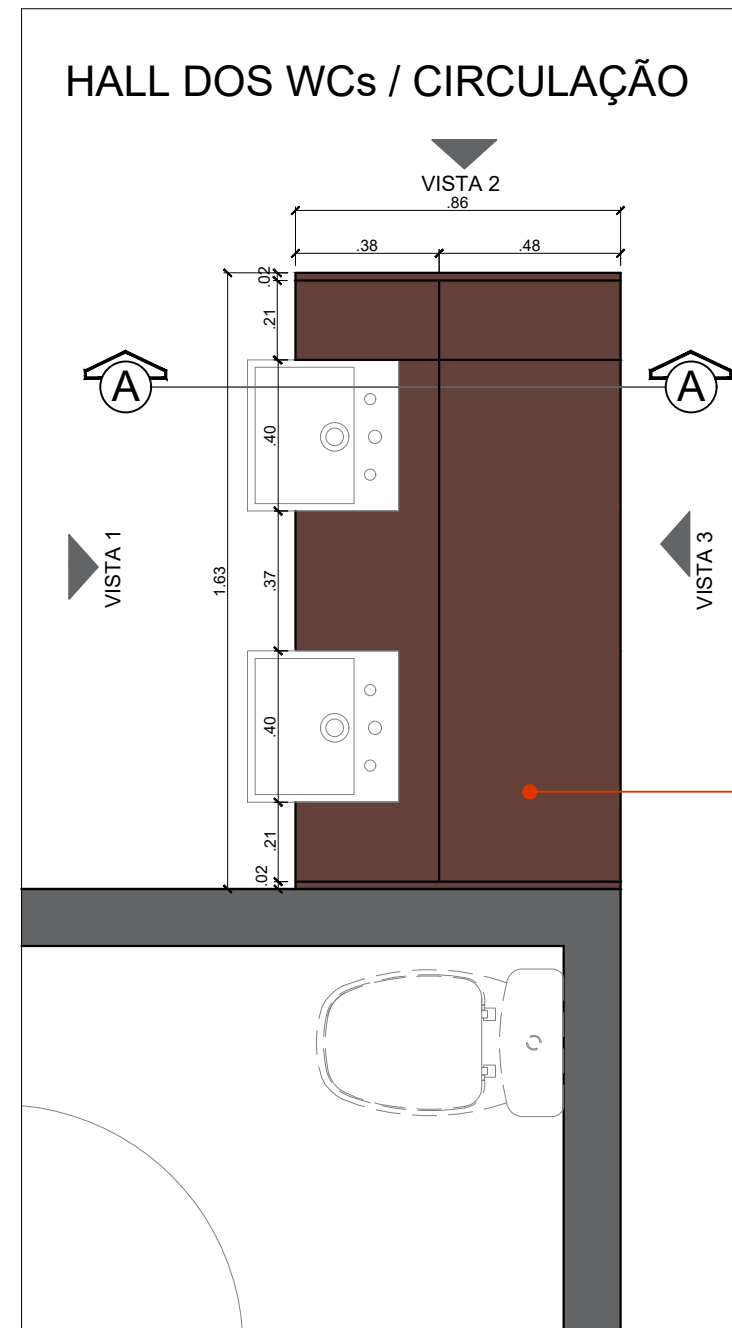


VISTA SUPERIOR

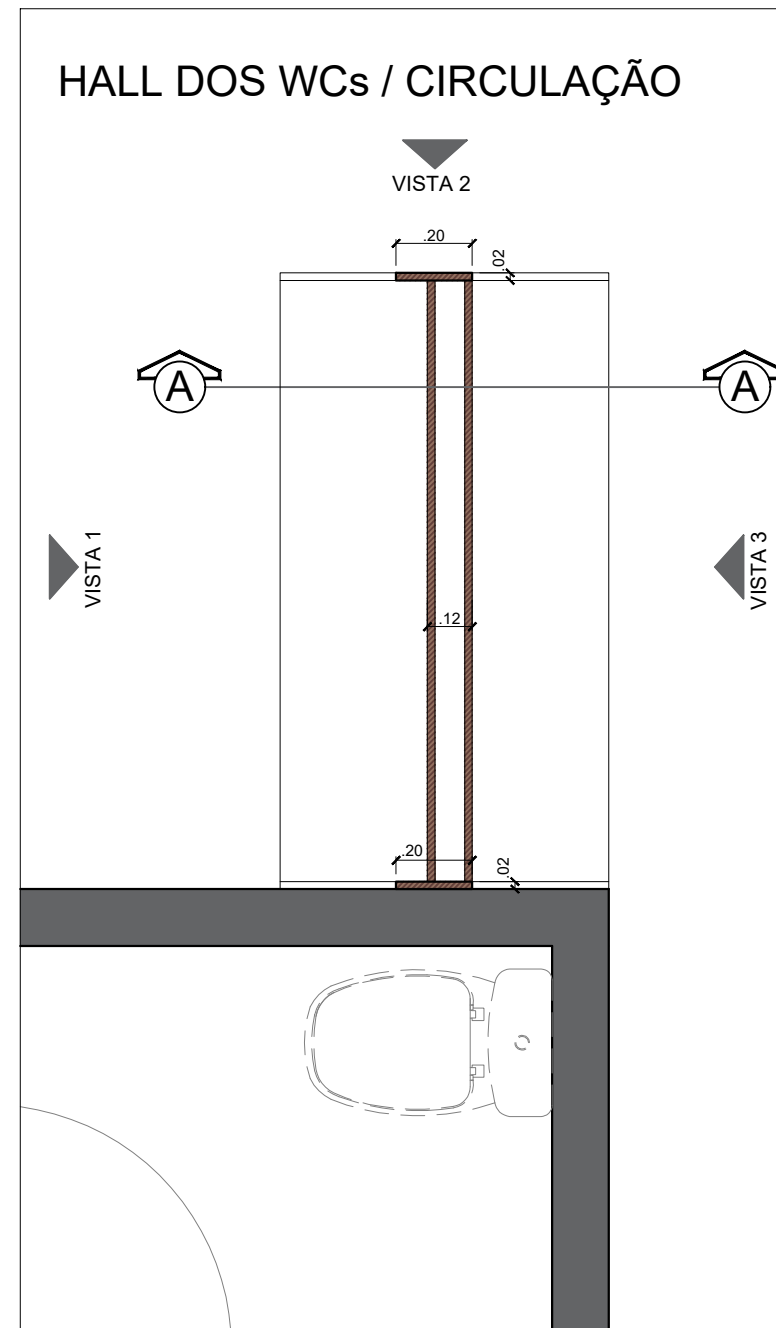

PLANTA BAIXA

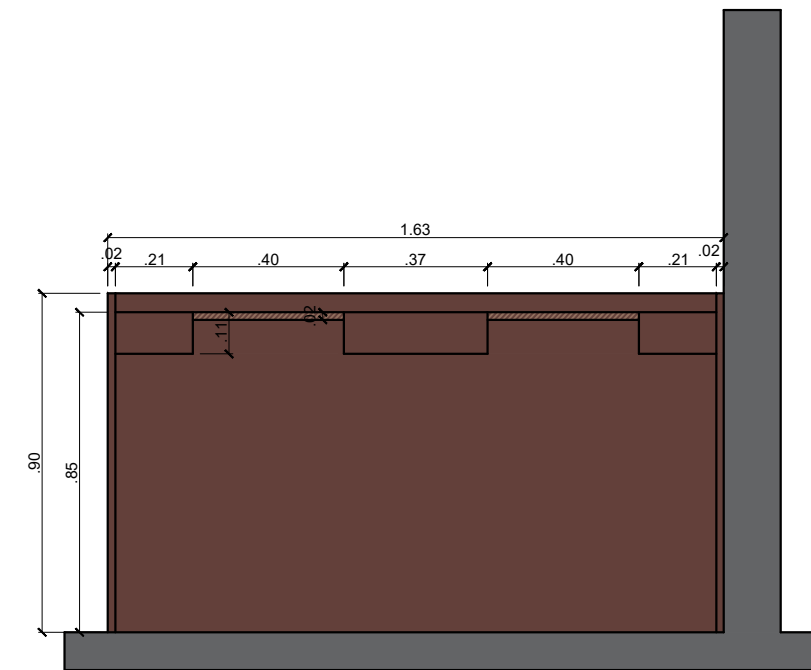


VISTA 01

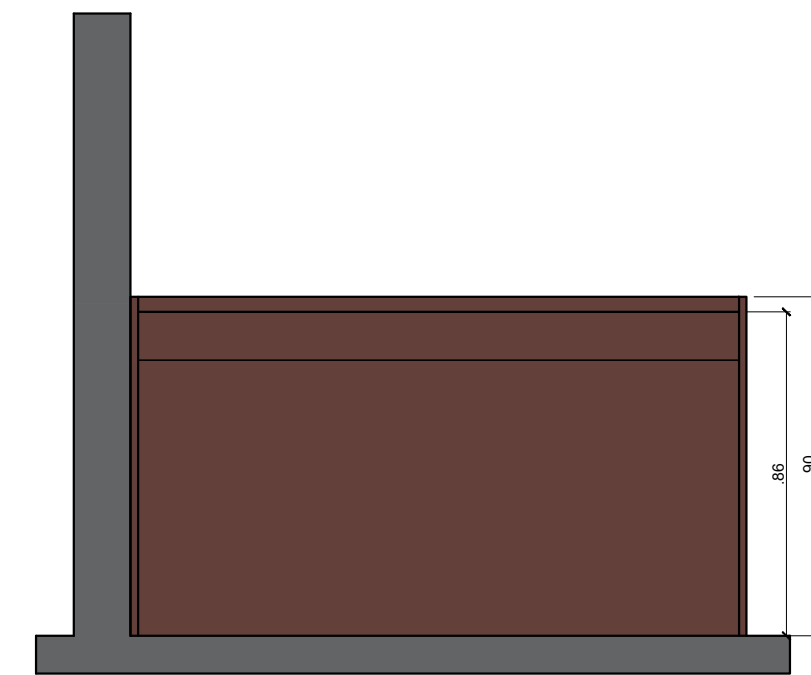


VISTA 03

- *BANCADA EM GRANITO MARROM ABSOLUTO
- *PREVER CORTE PARA INSTALAÇÃO DA CUBA DE ACORDO COM AS ESPECIFICAÇÕES DO FABRICANTE

 <p>JUSTIÇA FEDERAL Seção Judiciária da Paraíba</p>	SECRETARIA ADMINISTRATIVA NÚCLEO ADMINISTRAÇÃO PREDIAL	
	PROJETO: REFORMA - ESPAÇO SER (EDIFÍCIO SEDE JOÃO PESSOA)	
	DESENHO: DETALHAMENTO DE BANCADA	
	ARQUITETAS: IZABELLA L. DE CARVALHO E VILÂNI H. S. M. ALVES	
	ESTAGIÁRIOS: KAINÃ DA SILVA E NÍVEA VIEIRA	
	REVISÃO: R0-INICIAL	PRANCHA:
ÁREA TOTAL DA INTERVENÇÃO: 235,38m ²	PDB-02	
ESCALA: 1/75	DATA: 17/04/2023	

DETALHAMENTO - BANCADA 03

esc 1:20

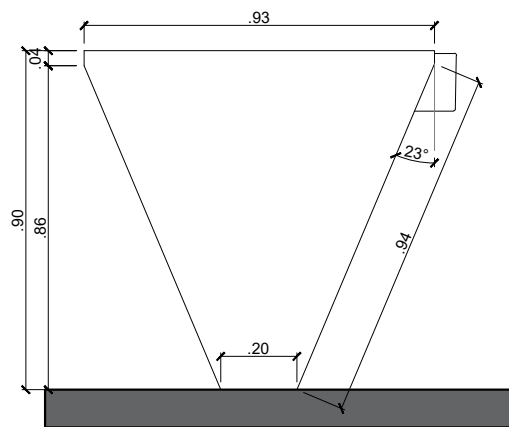

VISTA 02

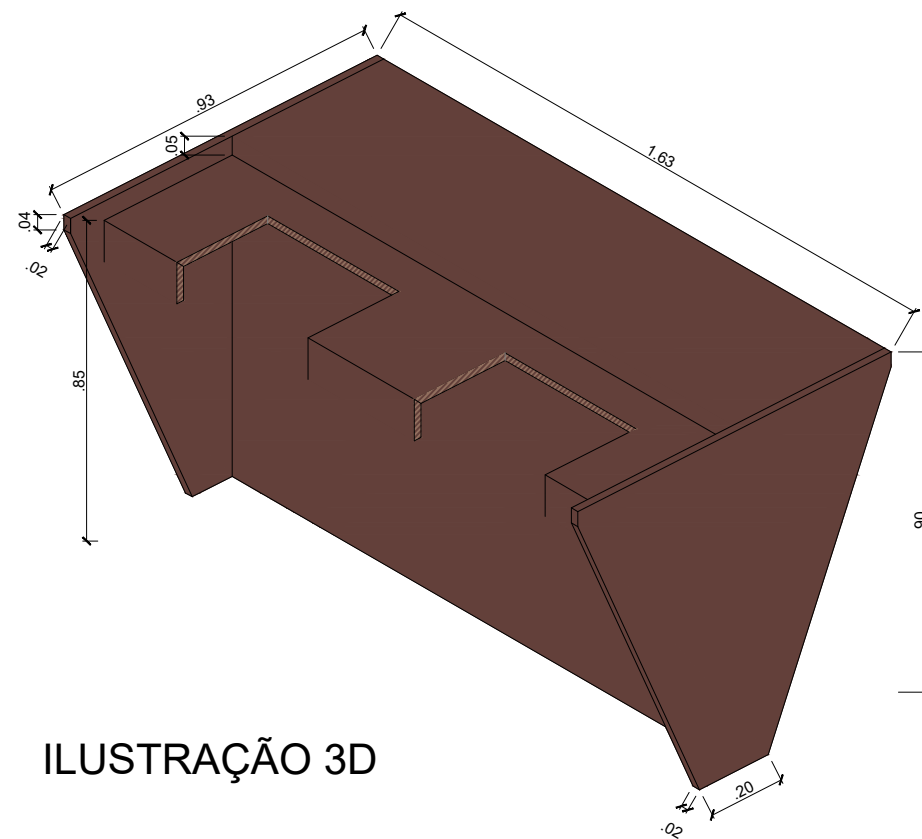


ILUSTRAÇÃO 3D


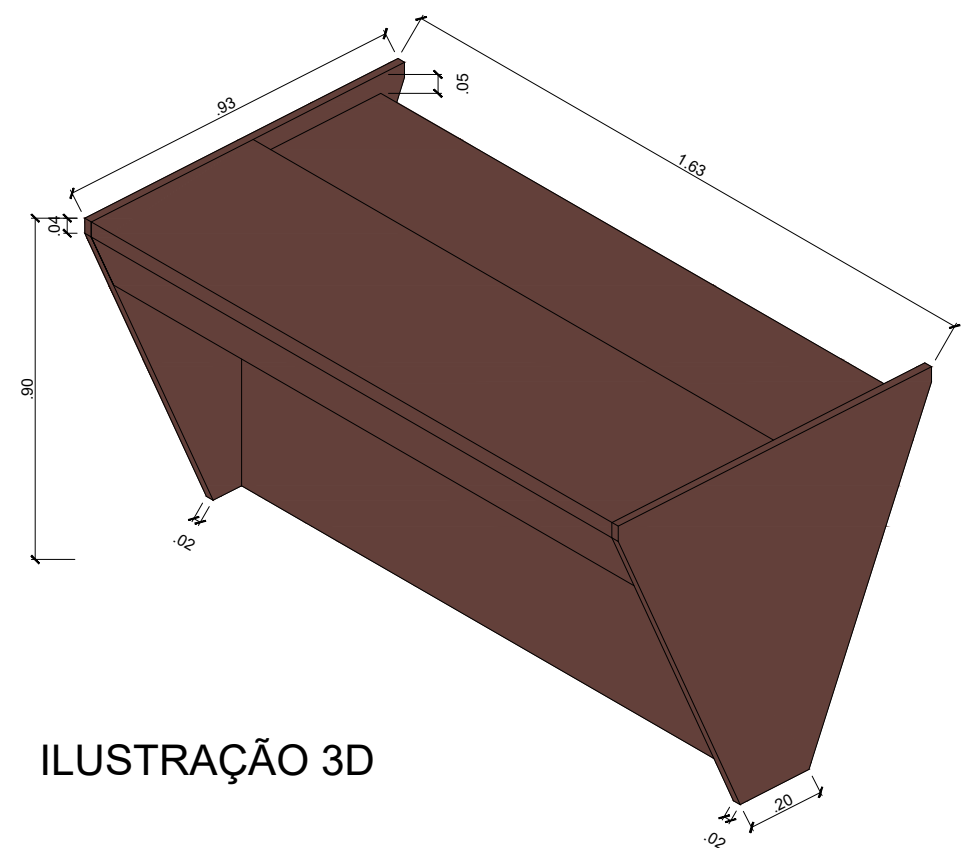



ILUSTRAÇÃO 3D

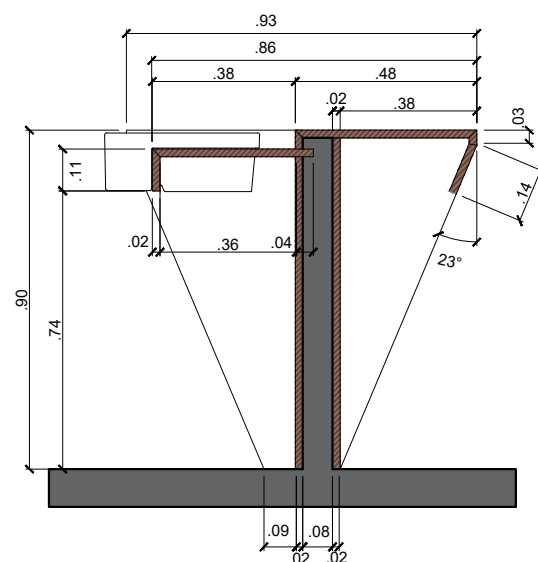

CORTE AA

 <p>JUSTIÇA FEDERAL Seção Judiciária da Paraíba</p>	SECRETARIA ADMINISTRATIVA NÚCLEO ADMINISTRAÇÃO PREDIAL	
	PROJETO: REFORMA - ESPAÇO SER (EDIFÍCIO SEDE JOÃO PESSOA)	
	DESENHO: DETALHAMENTO DE BANCADA	
	ARQUITETAS: IZABELLA L. DE CARVALHO E VILÂNI H. S. M. ALVES	
	ESTAGIÁRIOS: KAINÃ DA SILVA E NÍVEA VIEIRA	
	REVISÃO: R0-INICIAL	PRANCHA:
	ÁREA TOTAL DA INTERVENÇÃO: 235,38m ²	PDB-03
ESCALA: 1/75	DATA: 17/04/2023	