


PLANTA DE LAYOUT - MÓVEIS 3º PAVIMENTO  
 ÁREA ADMINISTRATIVA

1:100




JUSTIÇA FEDERAL  
 Seção Judiciária da Paraíba


SECRETARIA ADMINISTRATIVA NÚCLEO ADMINISTRAÇÃO PREDIAL		
PROJETO ARQUITETURA JFPB - DUO CORPORATE TOWERS		
DESENHO: MÓVEIS 3º PAVIMENTO		
ESCALA: 1/100	DATA: 14/05/2019	PRANCHA:
REVISÃO: R0-INICIAL	<b>01/12</b>	

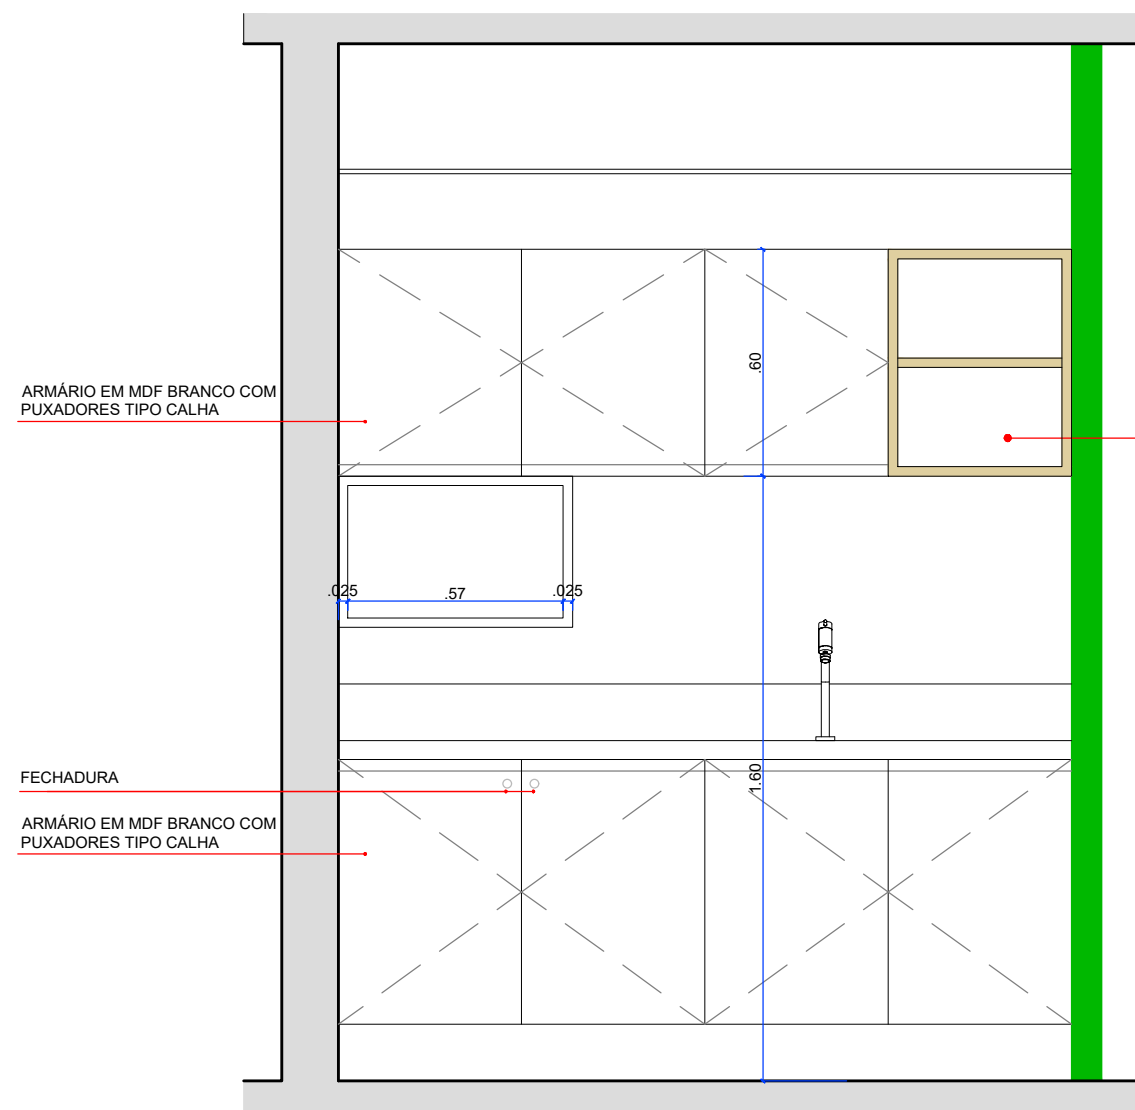


MÓVEL 01 DML - ELEVÇÃO 01  
ESCALA 1/20

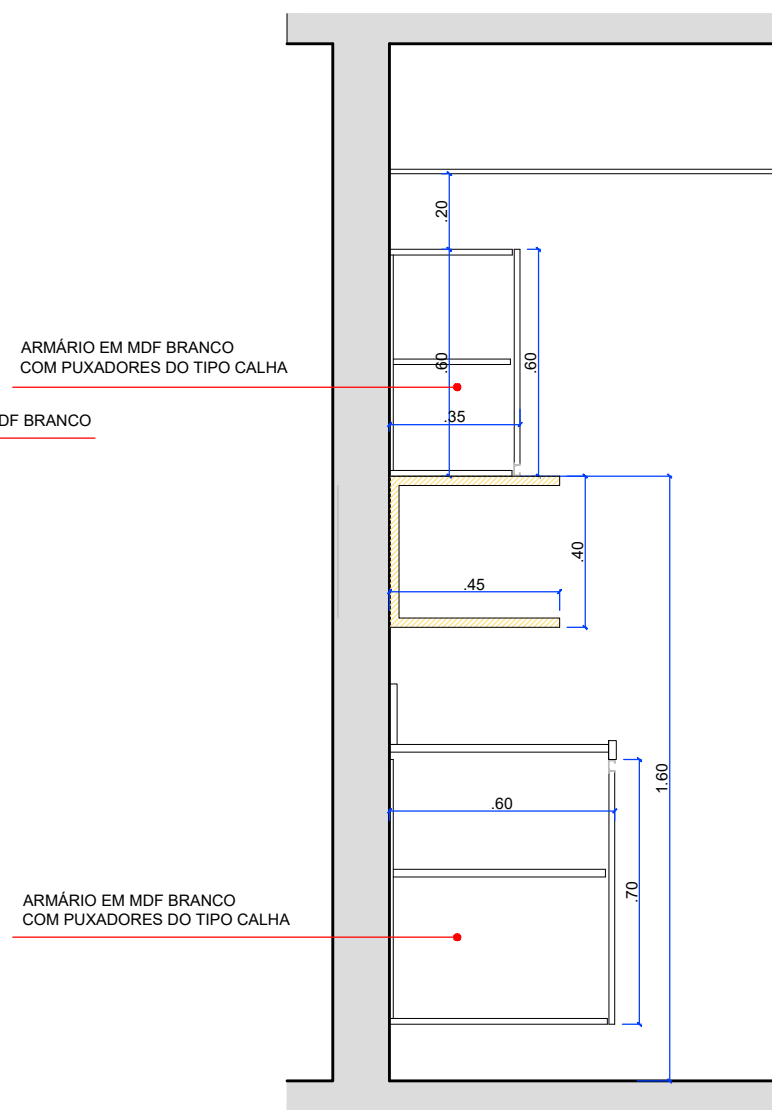


MÓVEL 01 DML - CORTE AA  
ESCALA 1/20

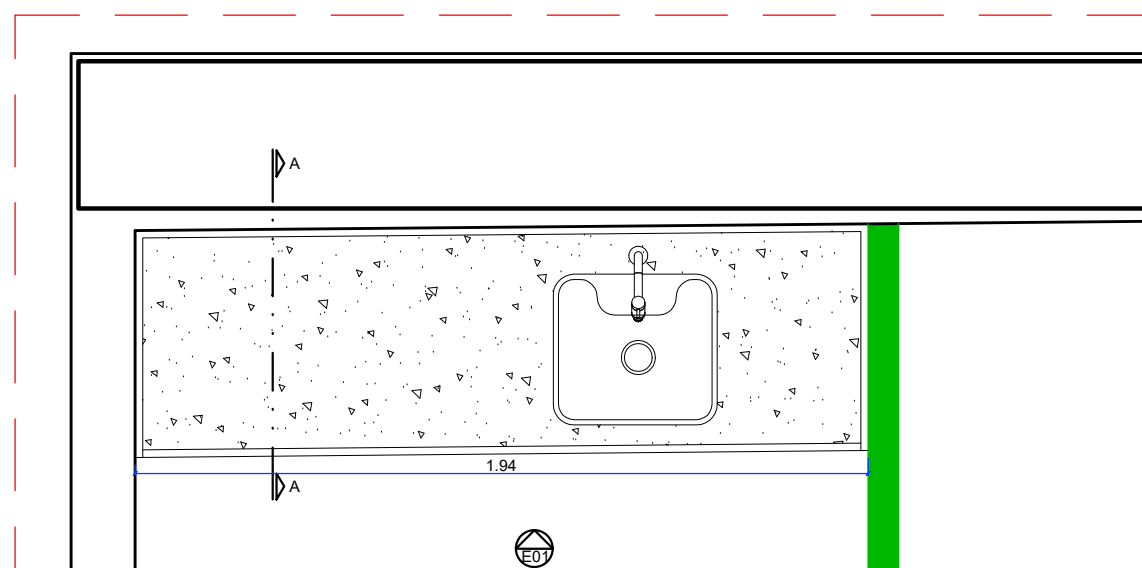


MÓVEL 01 DML - PLANTA BAIXA  
ESCALA 1/20


 <p>JUSTIÇA FEDERAL Seção Judiciária da Paraíba</p>	SECRETARIA ADMINISTRATIVA NÚCLEO ADMINISTRAÇÃO PREDIAL		
	PROJETO ARQUITETURA JFPB - DUO CORPORATE TOWERS		
	DESENHO: MÓVEIS 3º PAVIMENTO		
	ESCALA: 1/20	DATA: 14/05/2019	PRANCHA:
	REVISÃO: R0-INICIAL	<b>02/12</b>	

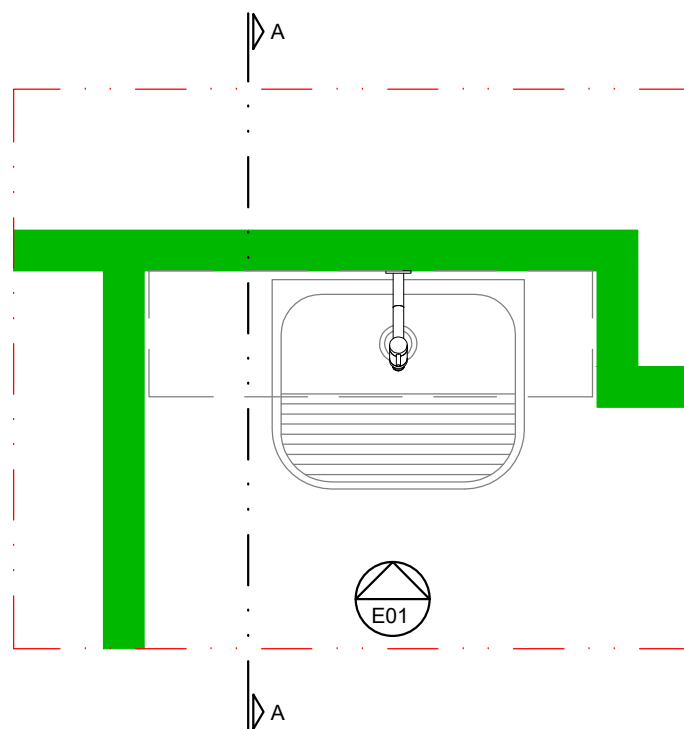


MÓVEL 02 DML - PLANTA BAIXA  
ESCALA 1|15

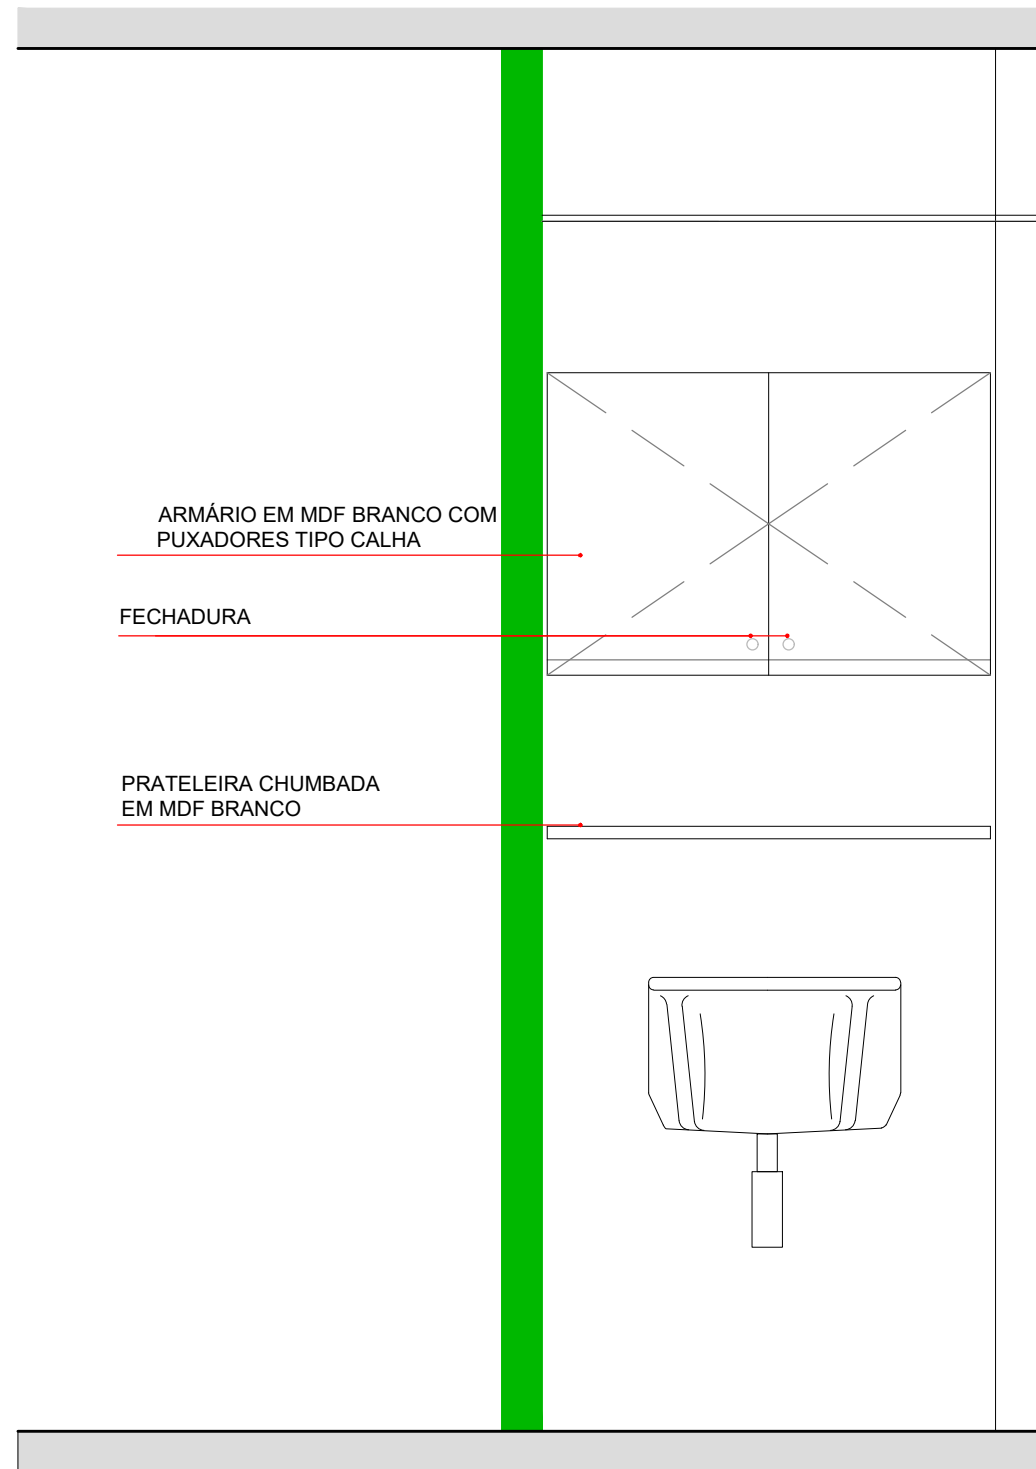


MÓVEL 02 DML - ELEVAÇÃO 01  
ESCALA 1|15

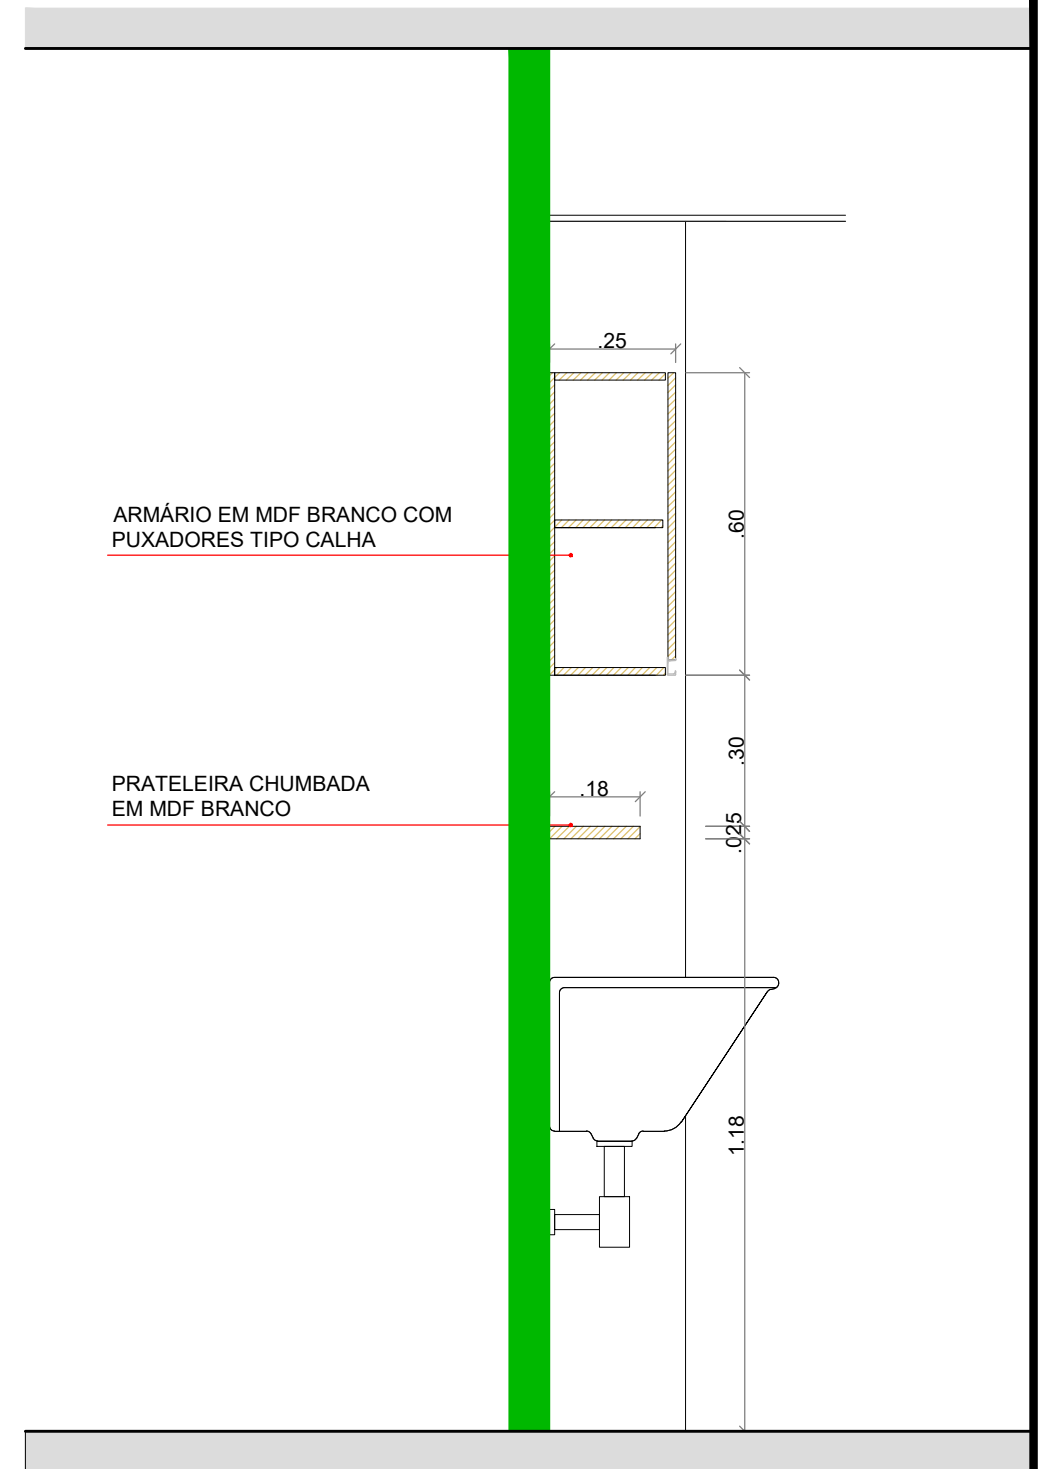


MÓVEL 02 DML - CORTE AA  
ESCALA 1|15


 <p>JUSTIÇA FEDERAL Seção Judiciária da Paraíba</p>	SECRETARIA ADMINISTRATIVA NÚCLEO ADMINISTRAÇÃO PREDIAL		
	PROJETO ARQUITETURA JFPB - DUO CORPORATE TOWERS		
	DESENHO: MÓVEIS 3º PAVIMENTO		
	ESCALA: 1/100	DATA: 14/05/2019	PRANCHA:
	REVISÃO: R0-INICIAL	<b>03/12</b>	

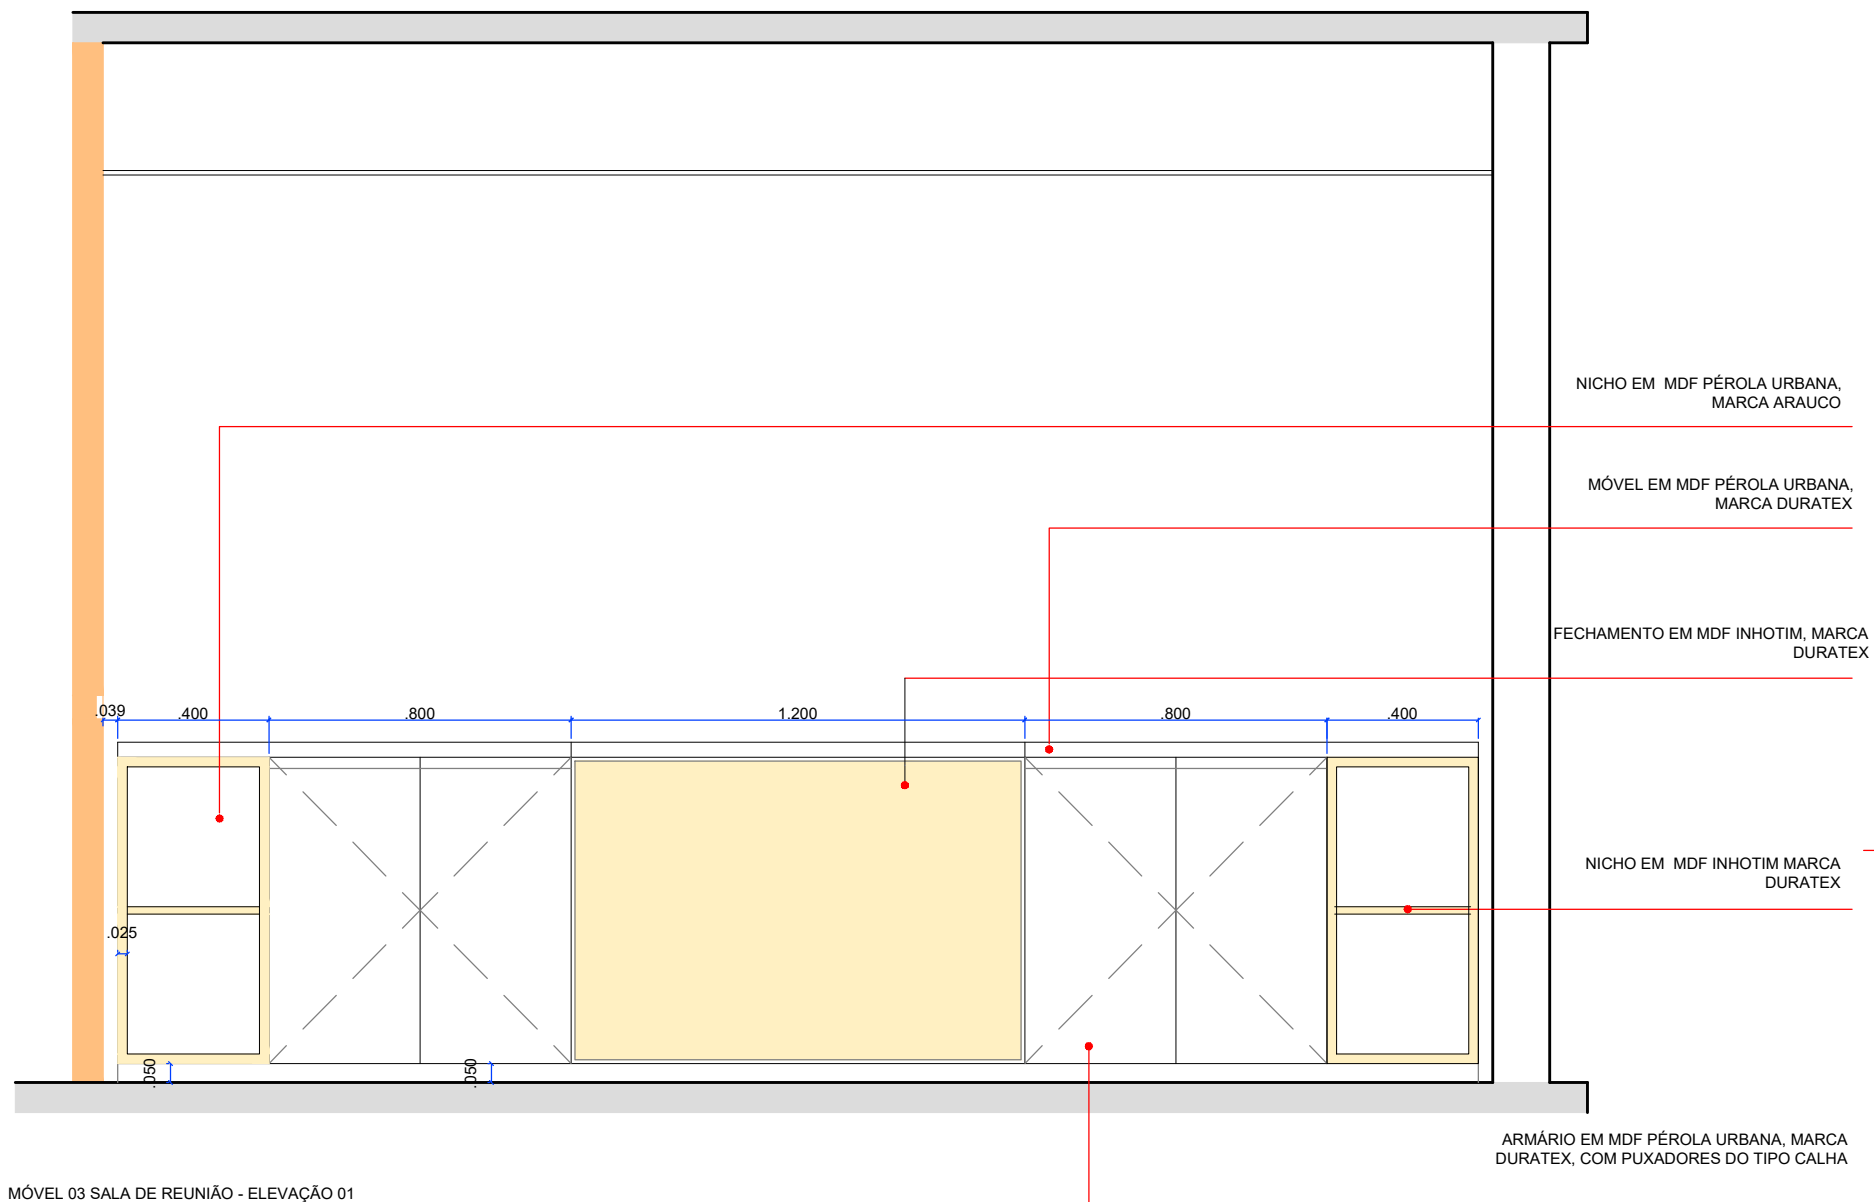

MÓVEL 03 SALA DE REUNIÃO - ELEVAÇÃO 01  
ESCALA 1|20

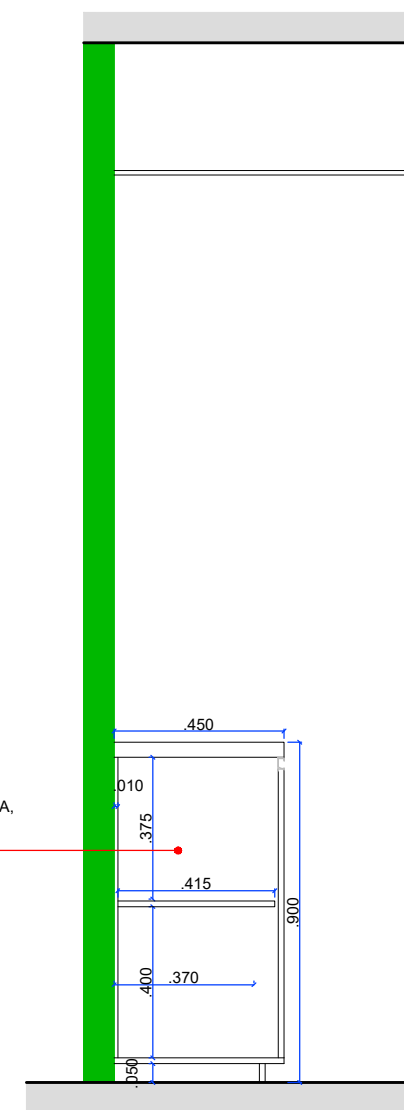

MÓVEL 03 SALA DE REUNIÃO - CORTE AA  
ESCALA 1|20

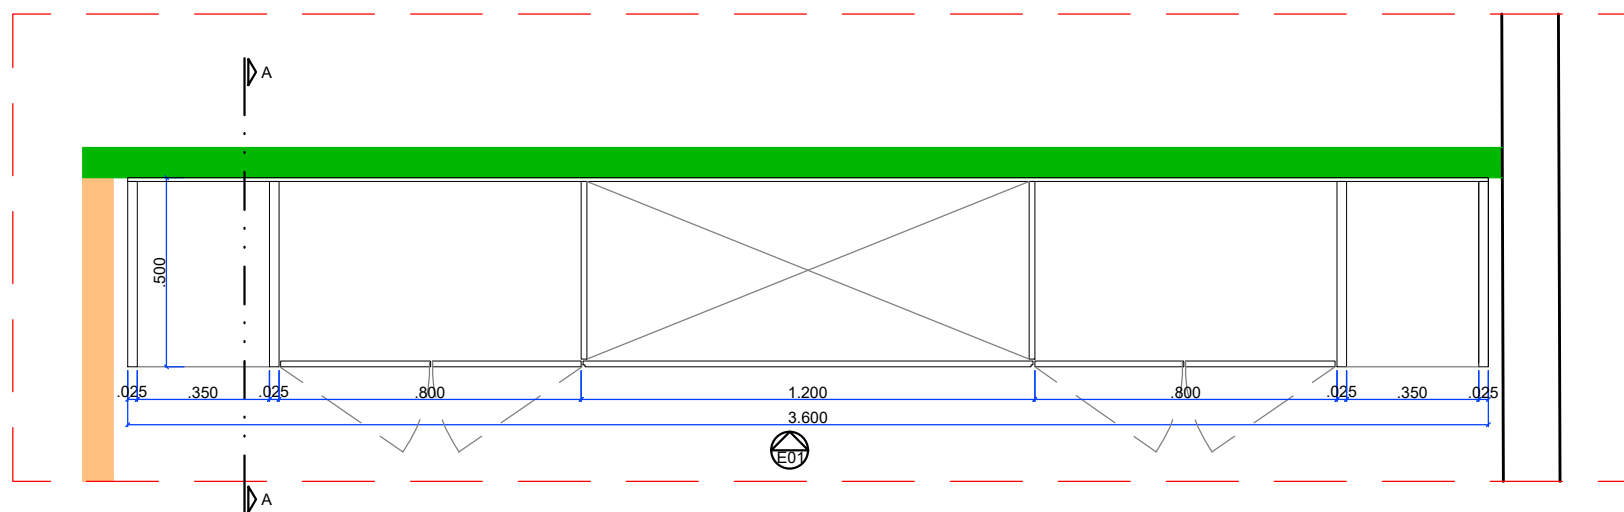


MÓVEL 03 SALA DE REUNIÃO - PLANTA BAIXA  
ESCALA 1|20

	SECRETARIA ADMINISTRATIVA	
	NÚCLEO ADMINISTRAÇÃO PREDIAL	
	PROJETO ARQUITETURA JFPB - DUO CORPORATE TOWERS	
	DESENHO: MÓVEIS 3º PAVIMENTO	
ESCALA: 1/100	DATA: 14/05/2019	PRANCHA:
REVISÃO: R0-INICIAL	04/12	


LUMINÁRIA MINIDICRÓICA  
3000K DE EMBUTIDA NO  
NICHOS

MÓVEL EM MDF COBRE  
METALIC, MARCA ARAUCO,  
ESTRUTURADO COM CAPA  
E CONTRA-CAPA DE 15MM,  
E SARRAFEADO COM MDF  
DE 15MM. FITA DE BORDO  
DE 1MM.


NICHOS EM MDF CONNECT,  
MARCA ARAUCO

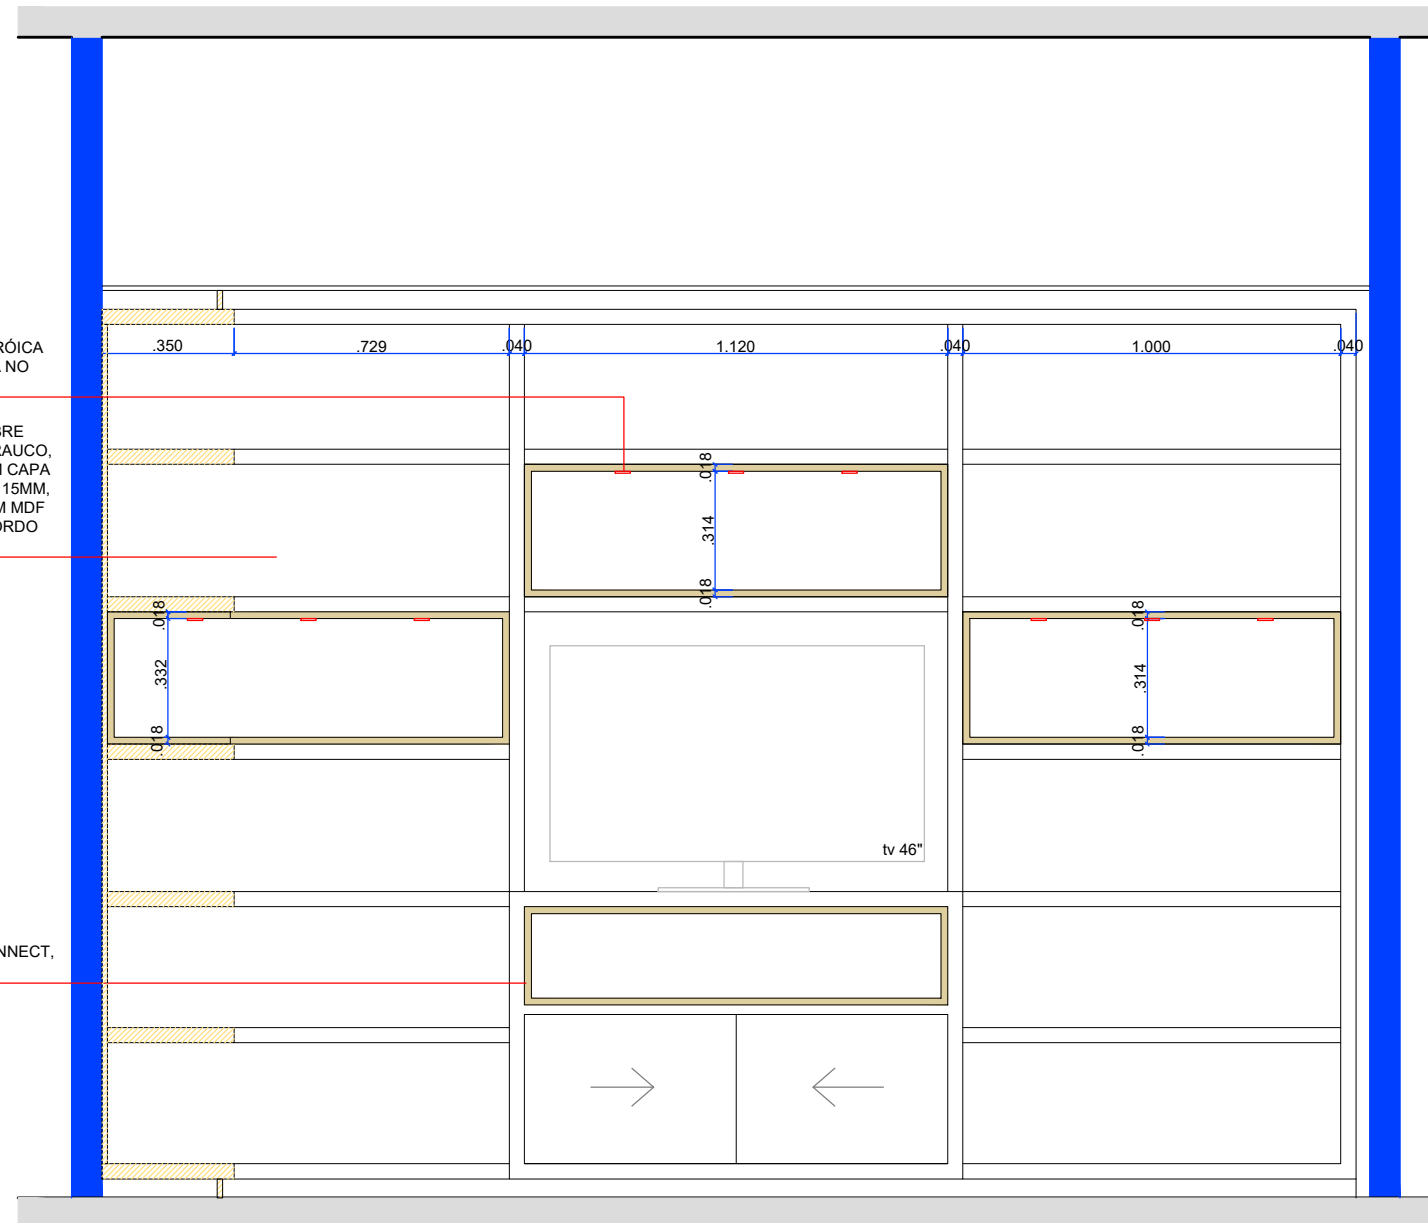


MÓVEL 04 GABINETE JUIZ 01 - ELEVAÇÃO 01  
ESCALA 1/20

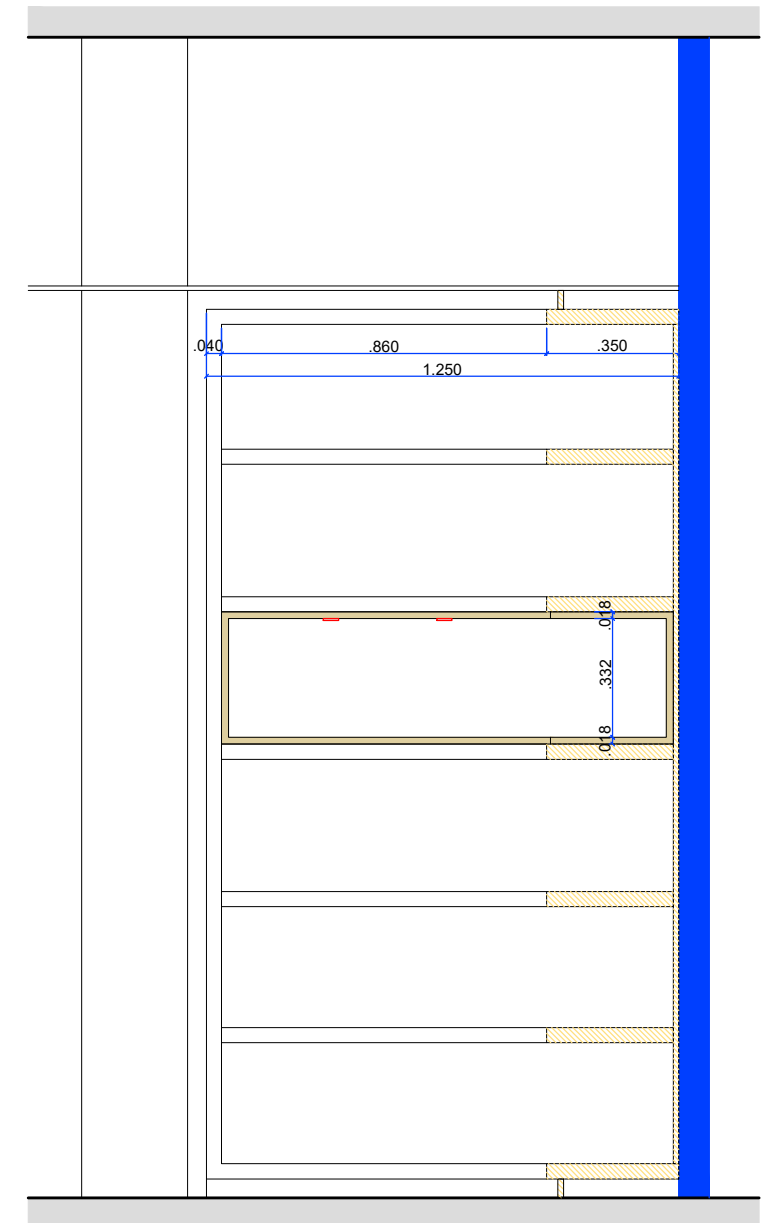


MÓVEL 04 GABINETE JUIZ 01 - ELEVAÇÃO 01  
ESCALA 1/20

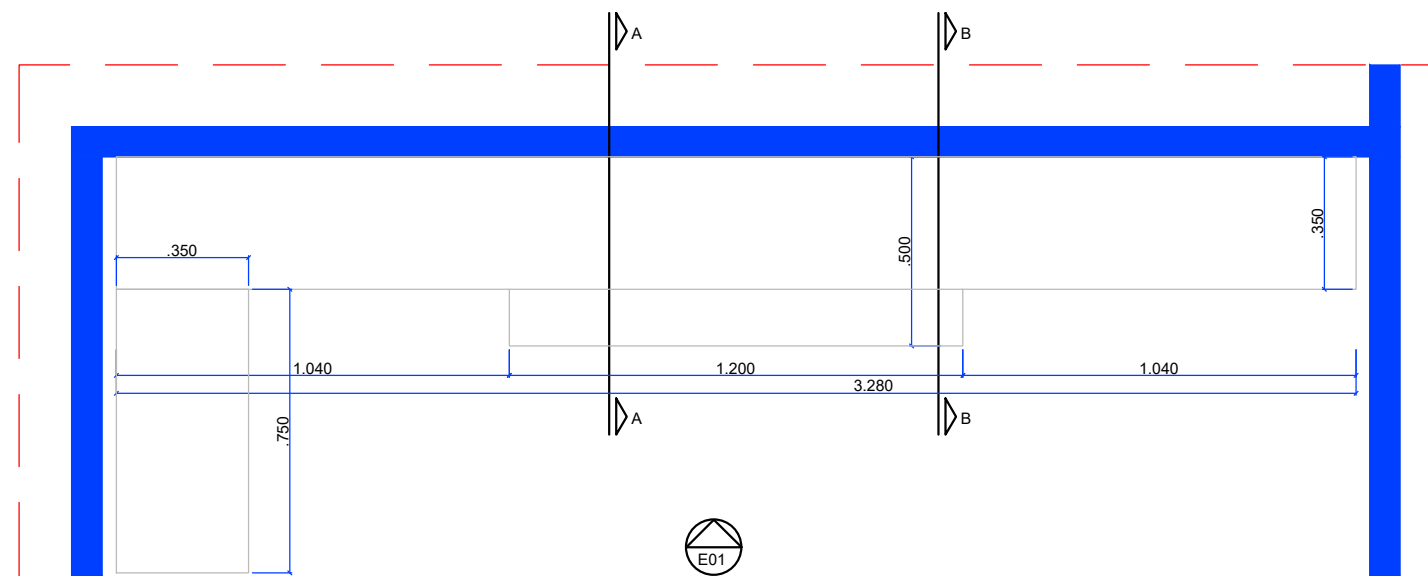


MÓVEL 04 GABINETE JUIZ 01 - PLANTA BAIXA  
ESCALA 1/20

 JUSTIÇA FEDERAL Seção Judiciária da Paraíba	SECRETARIA ADMINISTRATIVA NÚCLEO ADMINISTRAÇÃO PREDIAL		
	PROJETO ARQUITETURA JFPB - DUO CORPORATE TOWERS		
	DESENHO: MÓVEIS 3º PAVIMENTO		
	ESCALA: 1/100	DATA: 14/05/2019	PRANCHA:
	REVISÃO: R0-INICIAL	05/12	

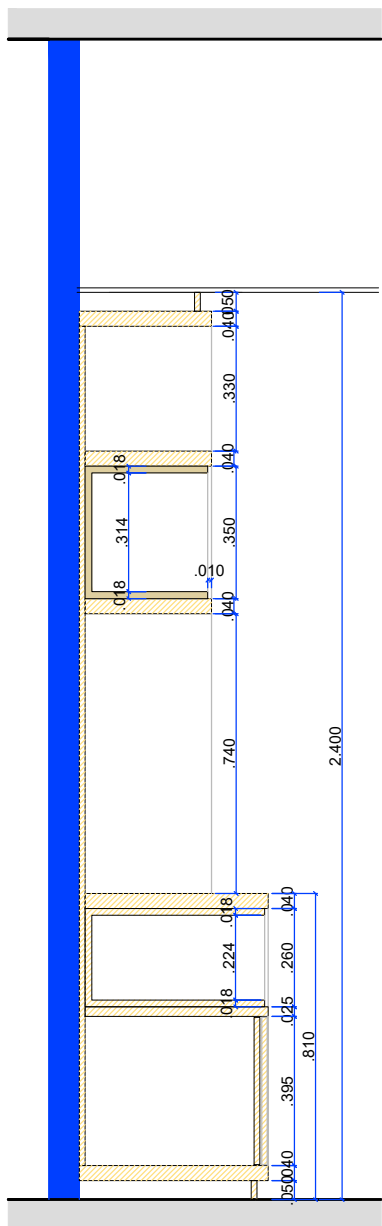

MÓVEL 04 GABINETE JUIZ 01 - CORTE AA  
ESCALA 1/20

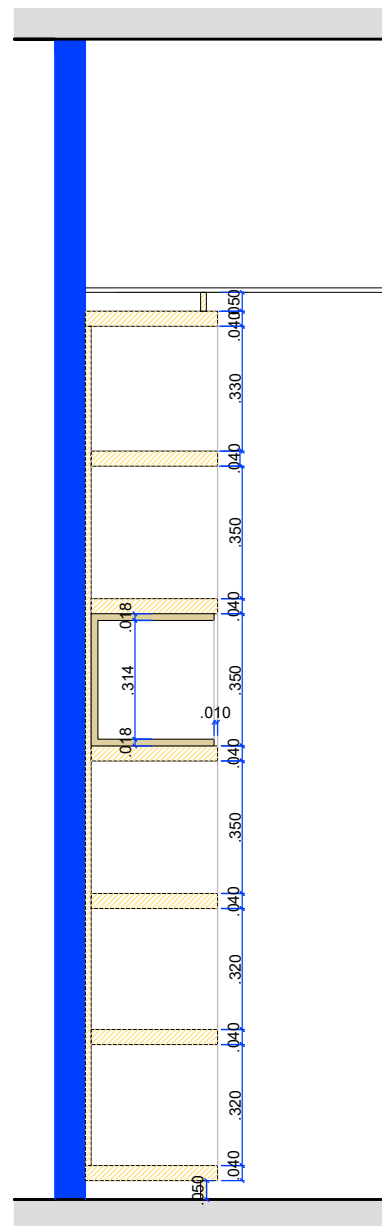

MÓVEL 04 GABINETE JUIZ 01 - CORTE BB  
ESCALA 1/20



JUSTIÇA FEDERAL  
Seção Judiciária da Paraíba

SECRETARIA ADMINISTRATIVA  
NÚCLEO ADMINISTRAÇÃO PREDIAL

PROJETO ARQUITETURA JFPB - DUO CORPORATE TOWERS

DESENHO: MÓVEIS 3º PAVIMENTO


ESCALA: 1/100

DATA: 14/05/2019

PRANCHA:


REVISÃO:  
R0-INICIAL

06/12

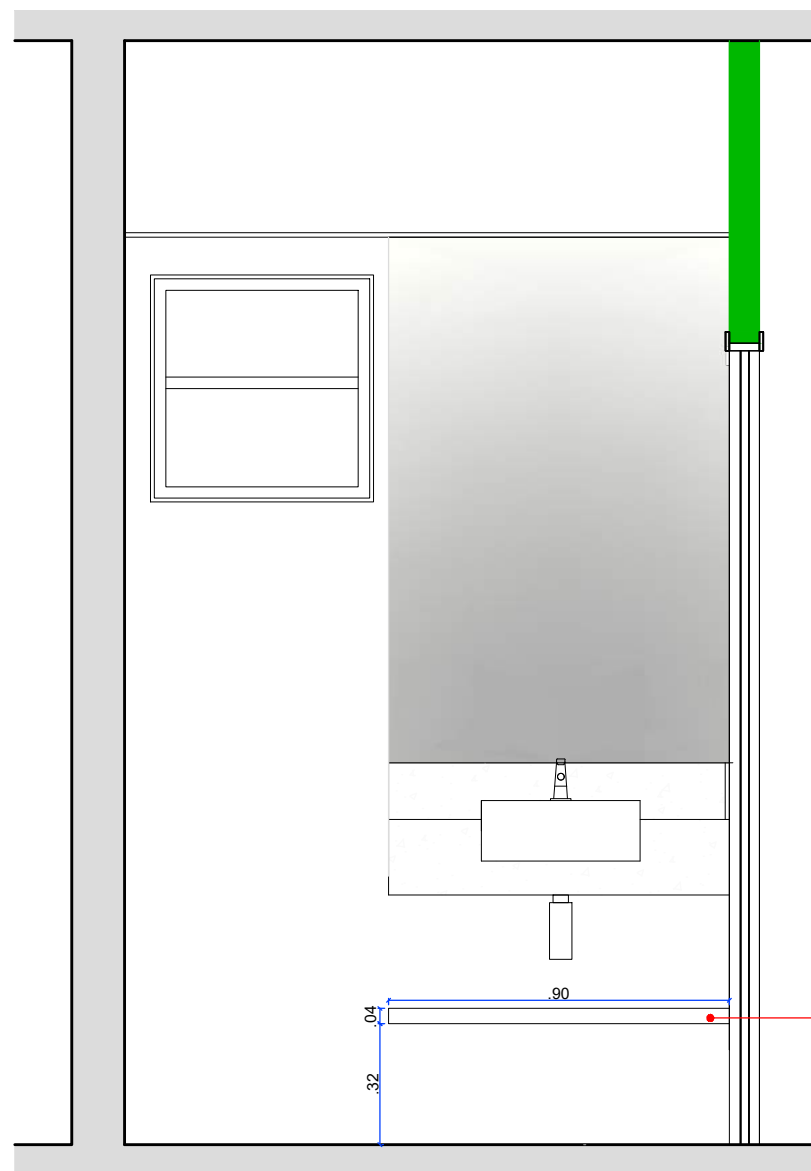


MÓVEL 05 LAVABO- ELEVÇÃO DE PRATELEIRA  
 ESCALA 1|20


PRATELEIRA  
 EM MDF COBRE INHOTIM, MARCA  
 DURATEX

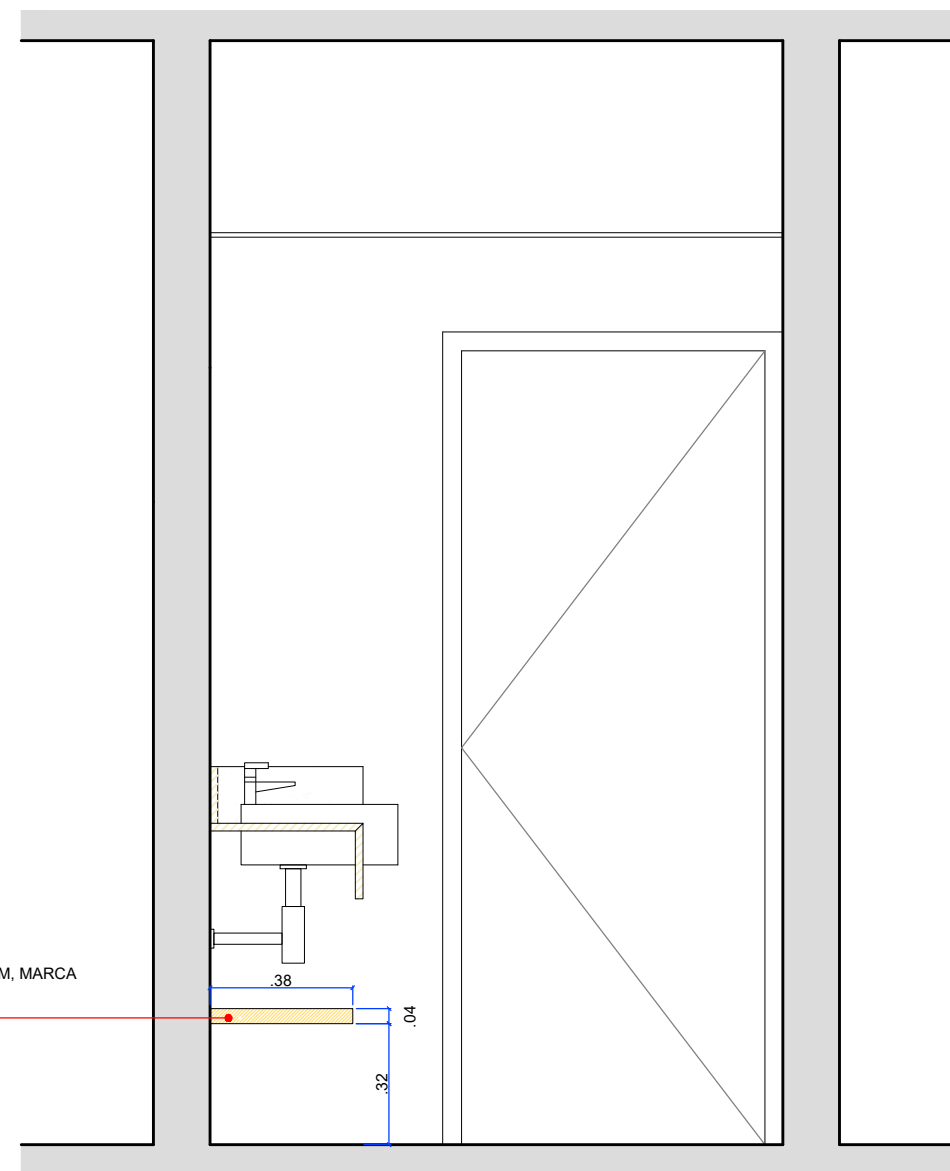


MÓVEL 05 LAVABO - CORTE AA DE PRATELEIRA  
 ESCALA 1|20

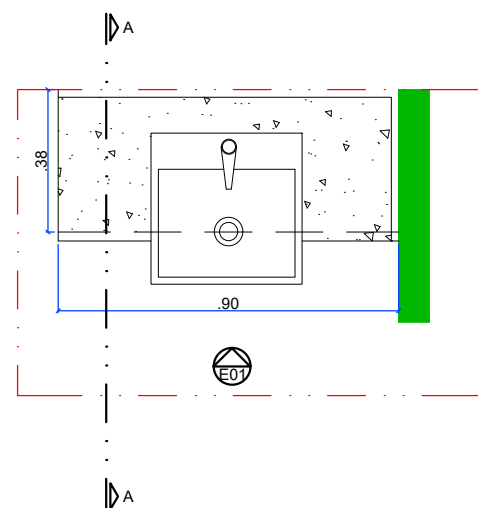

MÓVEL 05 LAVABO - PLANTA BAIXA  
 ESCALA 1|20


 JUSTIÇA FEDERAL Seção Judiciária da Paraíba	SECRETARIA ADMINISTRATIVA NÚCLEO ADMINISTRAÇÃO PREDIAL		
	PROJETO ARQUITETURA JFPB - DUO CORPORATE TOWERS		
	DESENHO: MÓVEIS 3º PAVIMENTO		
	ESCALA: 1/100	DATA: 14/05/2019	PRANCHA:
REVISÃO: R0-INICIAL	07/12		

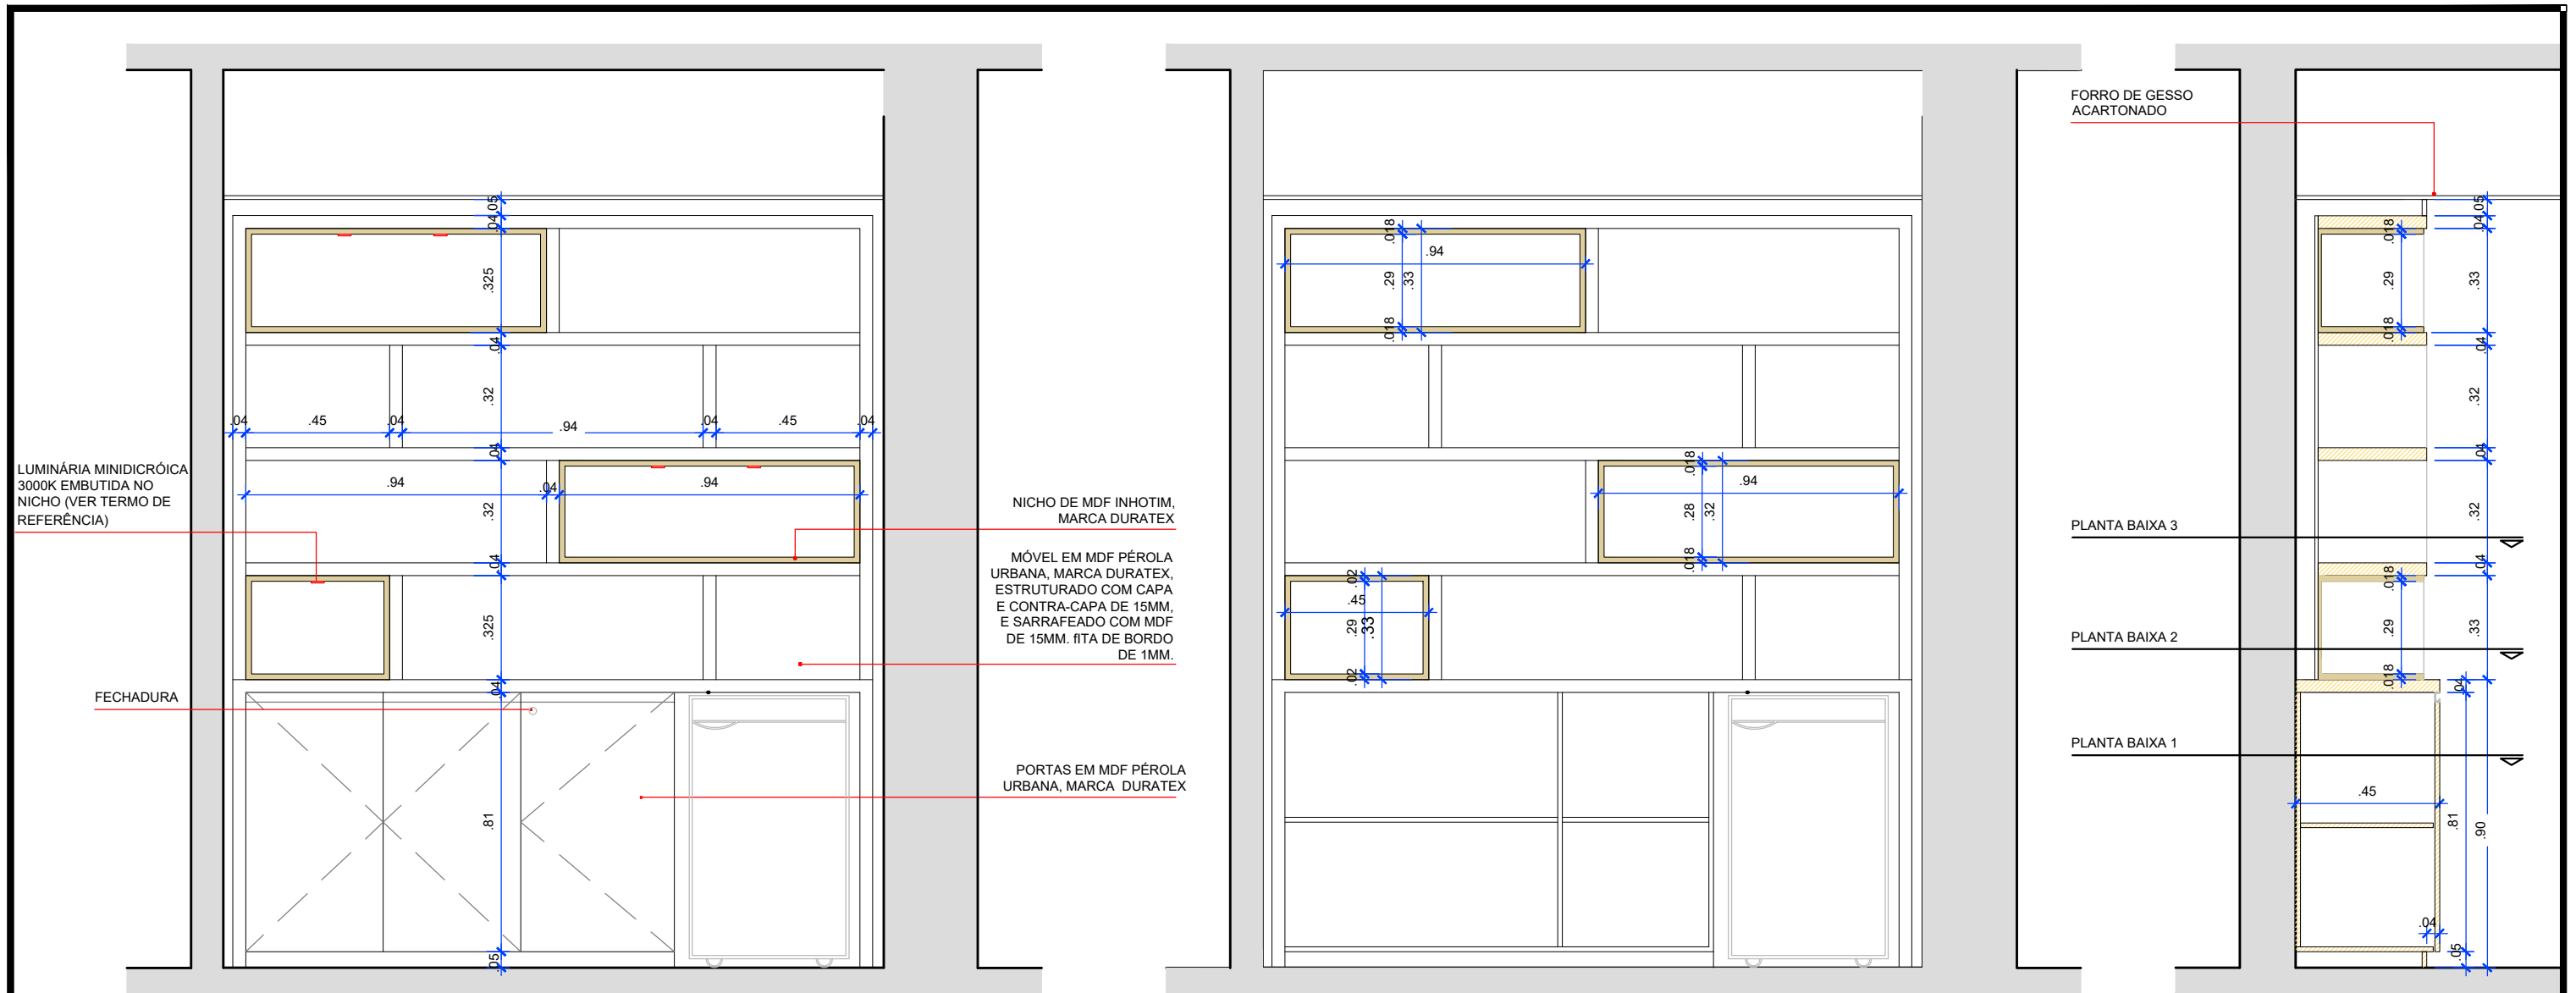


MÓVEL 06 GABINETE JUIZ - ELEVÇÃO 01 EXTERNA  
ESCALA 1/20

MÓVEL 06 GABINETE JUIZ - ELEVÇÃO 01 INTERNA  
ESCALA 1/20


MÓVEL 06 GABINETE JUIZ - CORTE  
ESCALA 1/20

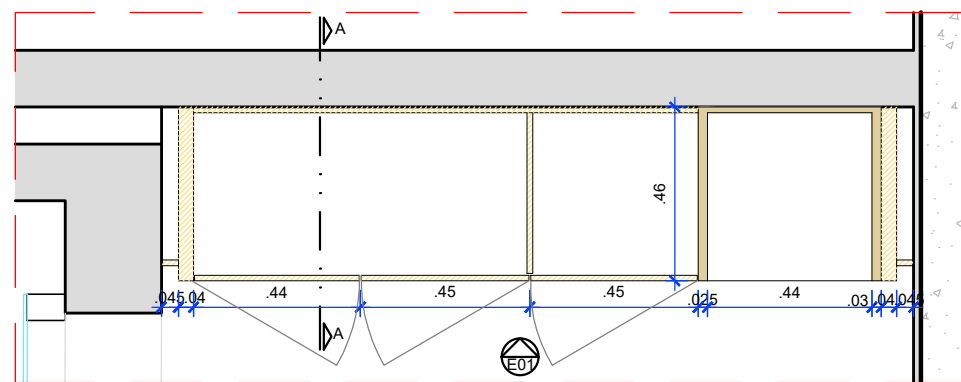


MÓVEL 06 GABINETE JUIZ - PLANTA BAIXA 1  
ESCALA 1/20

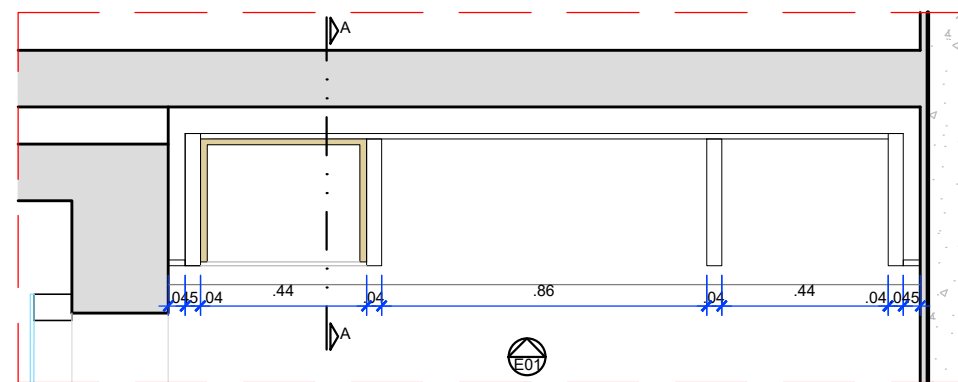


MÓVEL 06 GABINETE JUIZ - PLANTA BAIXA 2  
ESCALA 1/20

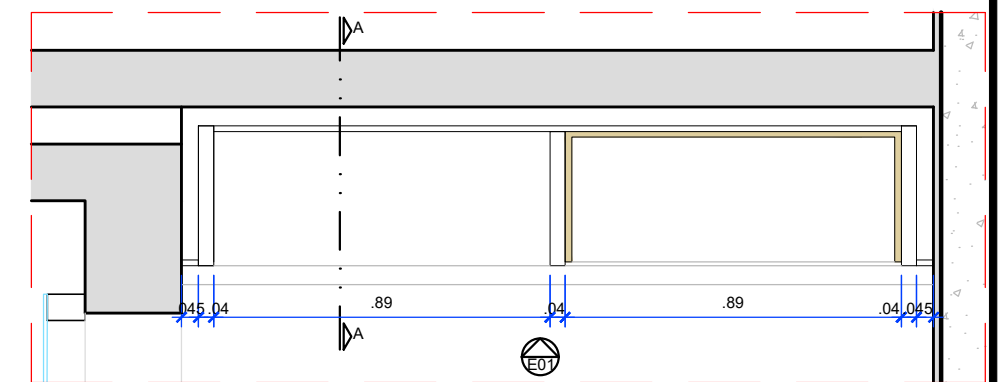

MÓVEL 06 GABINETE JUIZ - PLANTA BAIXA 3  
ESCALA 1/20


 <p>JUSTIÇA FEDERAL Seção Judiciária da Paraíba</p>	SECRETARIA ADMINISTRATIVA NÚCLEO ADMINISTRAÇÃO PREDIAL		
	PROJETO ARQUITETURA JFPB - DUO CORPORATE TOWERS		
	DESENHO: MÓVEIS 3º PAVIMENTO		
	ESCALA: 1/100	DATA: 14/05/2019	PRANCHA:
	REVISÃO: R0-INICIAL		08/12



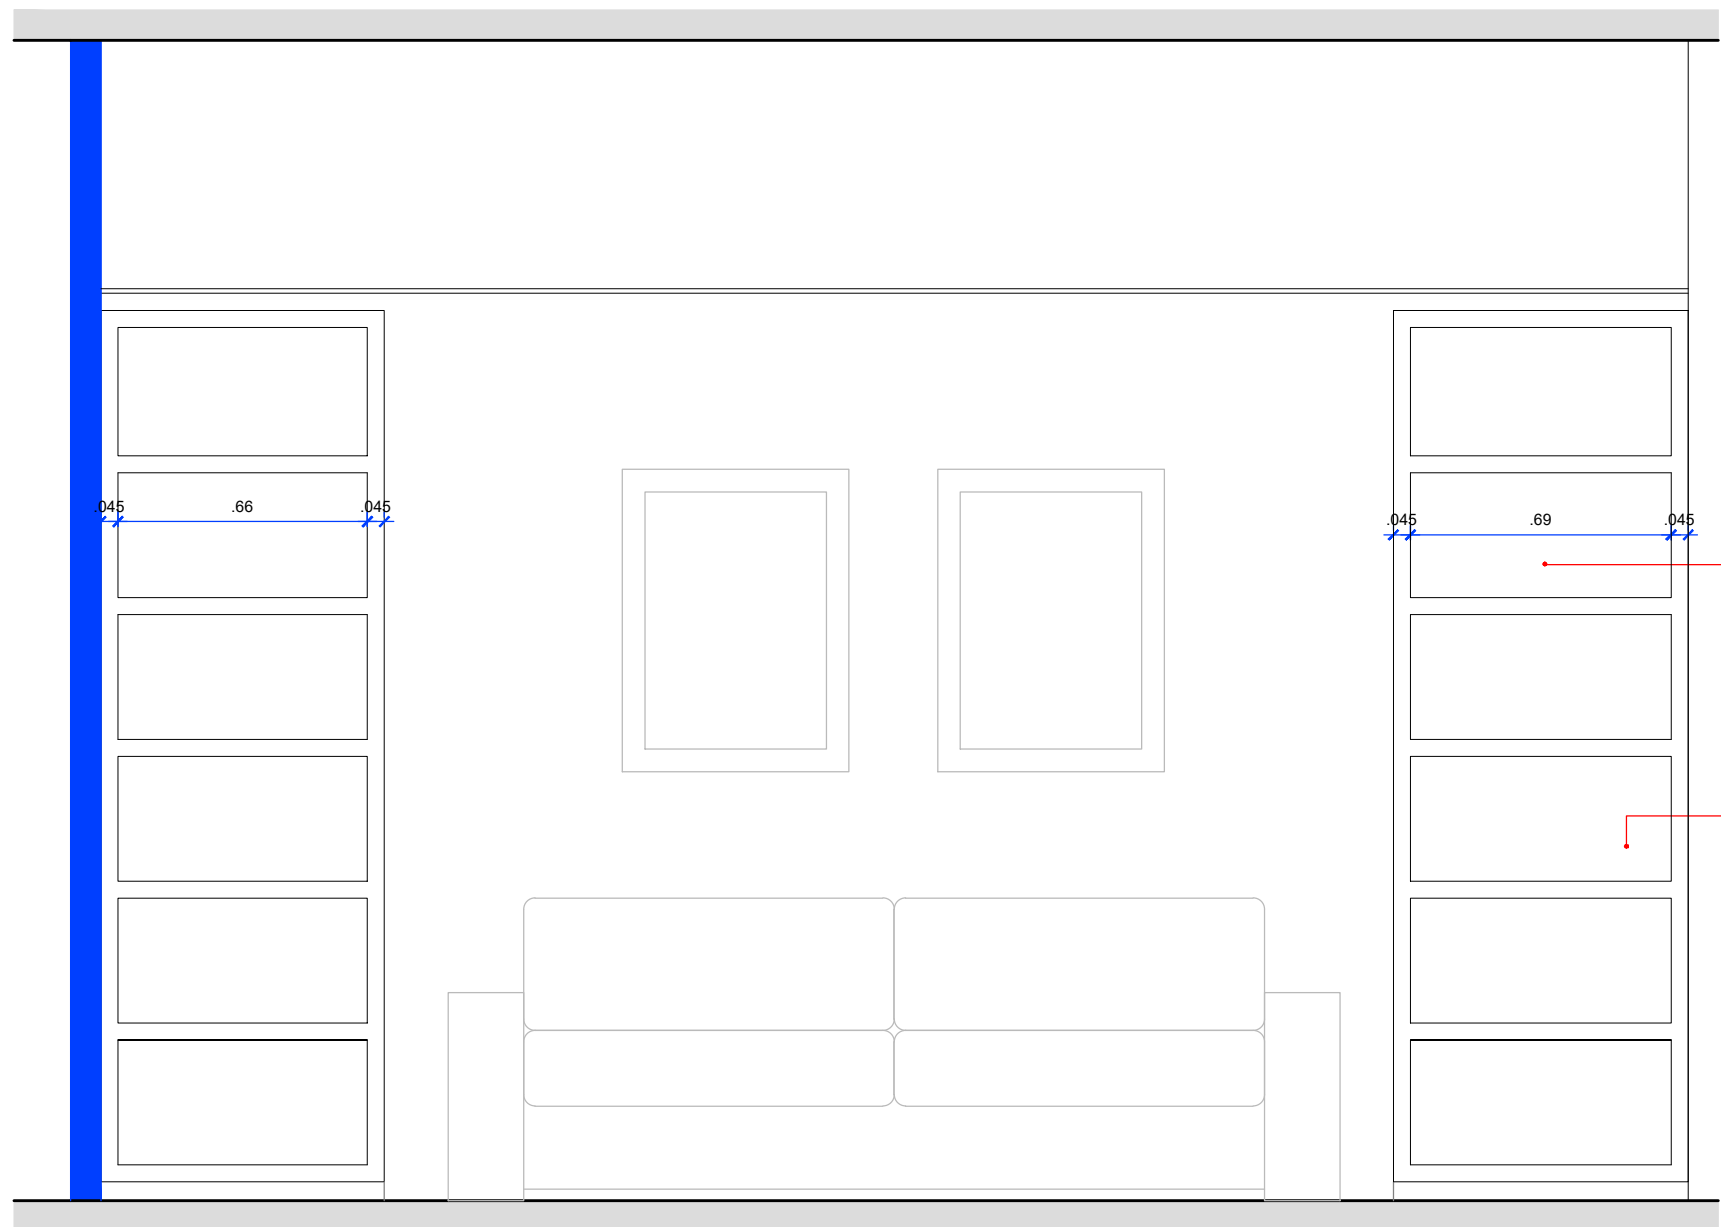

MÓVEL EM MDF PÉROLA URBANA, MARCA DURATEX, ESTRUTURADO COM CAPA E CONTRA-CAPA DE 15MM, E SARRAFEADO COM MDF DE 15MM. FITA DE BORDO DE 1MM.


MÓVEL EM MDF PÉROLA URBANA, MARCA DURATEX

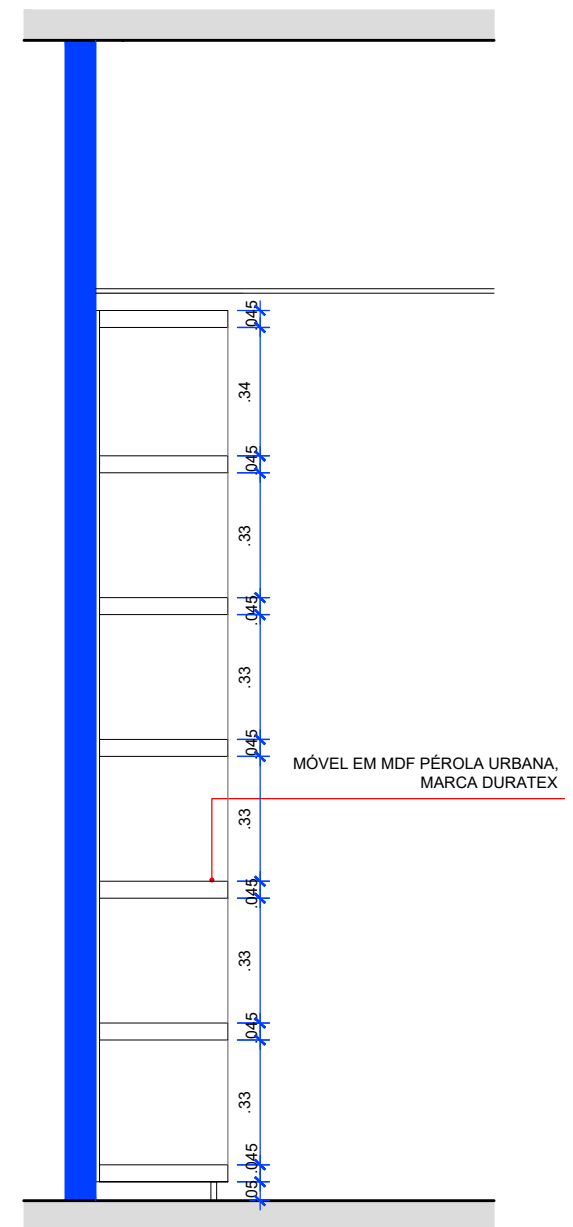


MÓVEL EM MDF PÉROLA URBANA, MARCA DURATEX


MÓVEL 07 GABINETE JUIZ - ELEVÇÃO 01  
ESCALA 1|20

MÓVEL 07 GABINETE JUIZ 1 - CORTE AA  
ESCALA 1|20

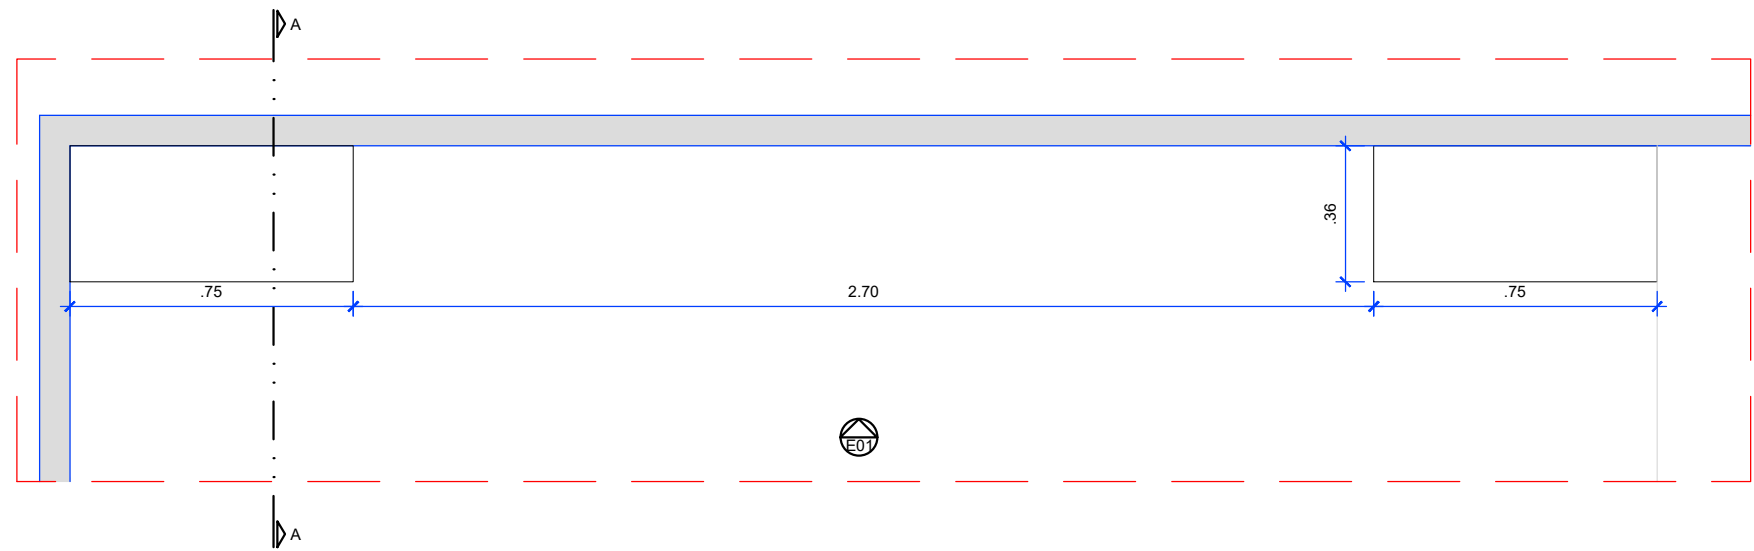


MÓVEL 07 GABINETE JUIZ - PLANTA BAIXA  
ESCALA 1|20

 <p>JUSTIÇA FEDERAL Seção Judiciária da Paraíba</p>	SECRETARIA ADMINISTRATIVA NÚCLEO ADMINISTRAÇÃO PREDIAL		
	PROJETO ARQUITETURA JFPB - DUO CORPORATE TOWERS		
	DESENHO: MÓVEIS 3º PAVIMENTO		
	ESCALA: 1/100	DATA: 14/05/2019	PRANCHA:
REVISÃO: R0-INICIAL	09/12		

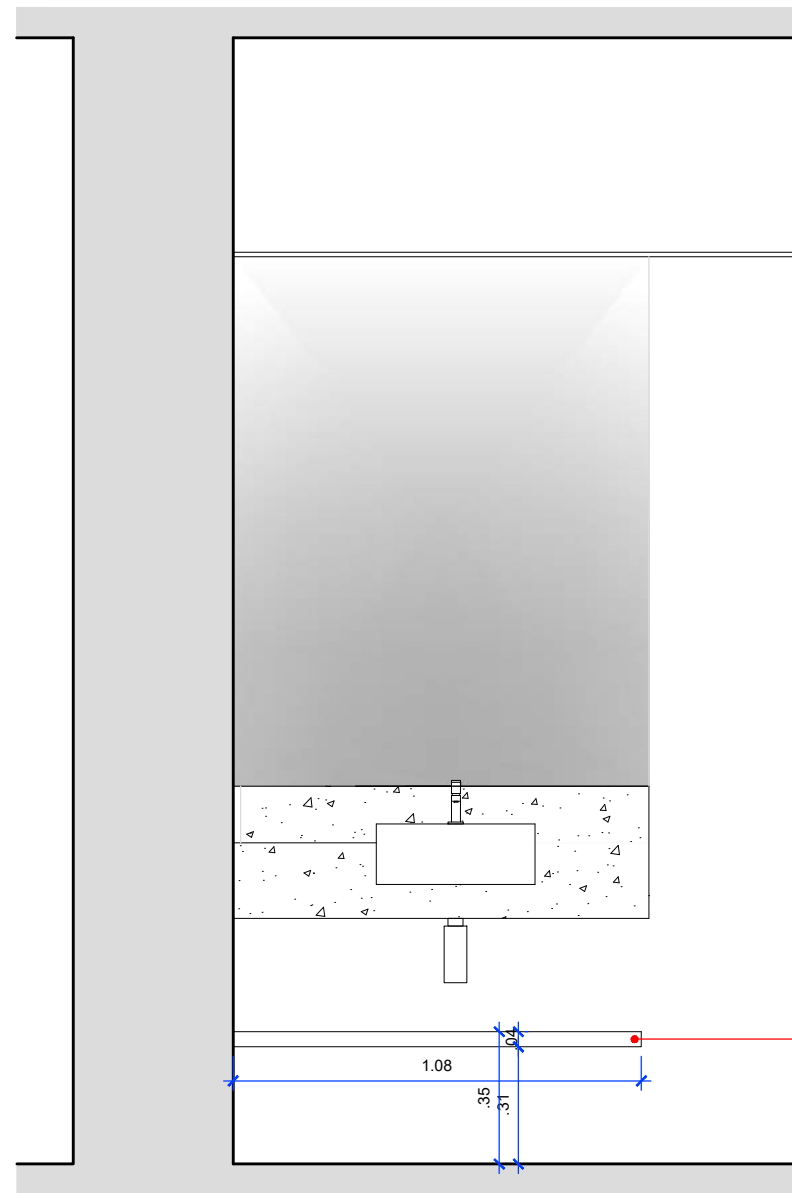


MÓVEL 08 LAVABO DIR. ADMINISTRATIVA - ELEVÇÃO 01  
 ESCALA 1|20

FORRO DE GESSO  
 ACARTONADO

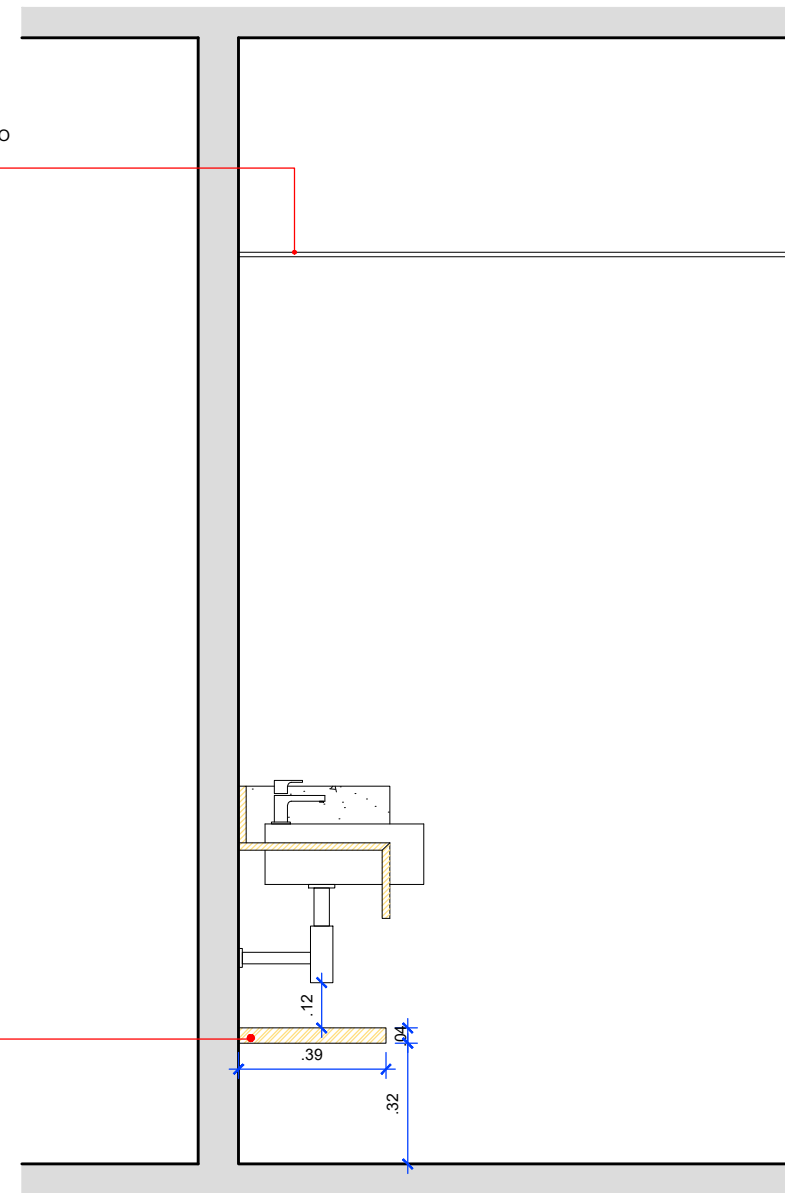


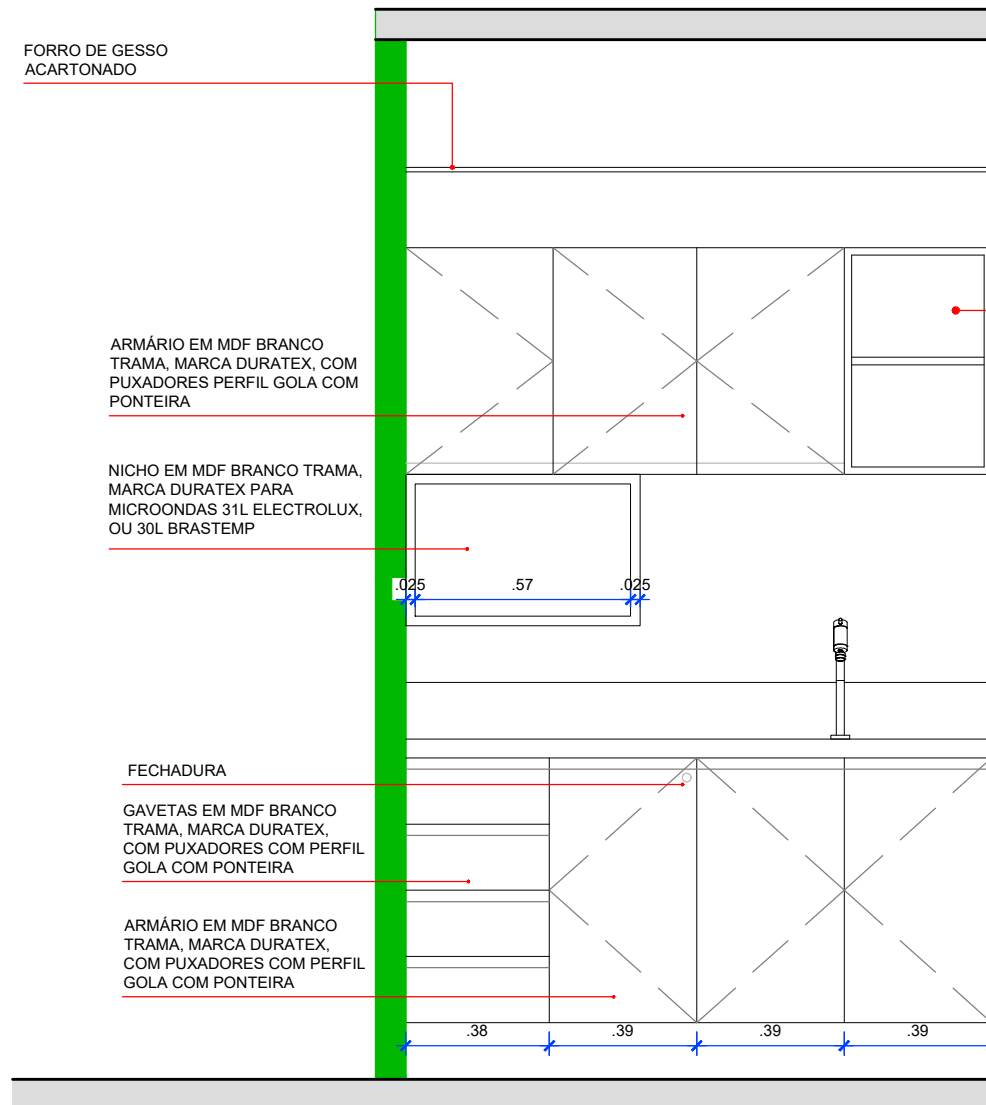
MÓVEL 08 LAVABO DIR. ADMINISTRATIVA - CORTE AA  
 ESCALA 1|20

PRATELEIRA  
 EM MDF INHOTIM, MARCA DURATEX

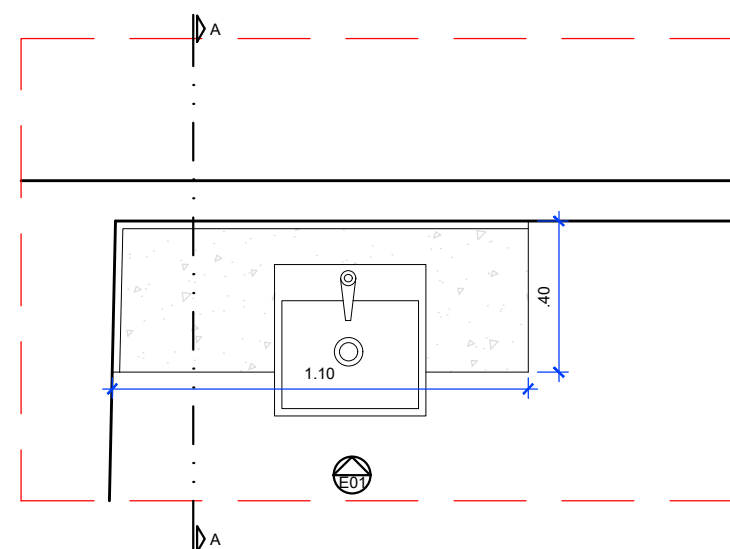


MÓVEL 08 LAVABO DIR. ADMINISTRATIVA - PLANTA BAIXA  
 ESCALA 1|20


 JUSTIÇA FEDERAL Seção Judiciária da Paraíba	SECRETARIA ADMINISTRATIVA NÚCLEO ADMINISTRAÇÃO PREDIAL		
	PROJETO ARQUITETURA JFPB - DUO CORPORATE TOWERS		
	DESENHO: MÓVEIS 3º PAVIMENTO		
	ESCALA: 1/100	DATA: 14/05/2019	PRANCHA:
	REVISÃO: R0-INICIAL	10/12	




MÓVEL 09 CONVIVÊNCIA/COPA - ELEVÇÃO 01  
 ESCALA 1|25

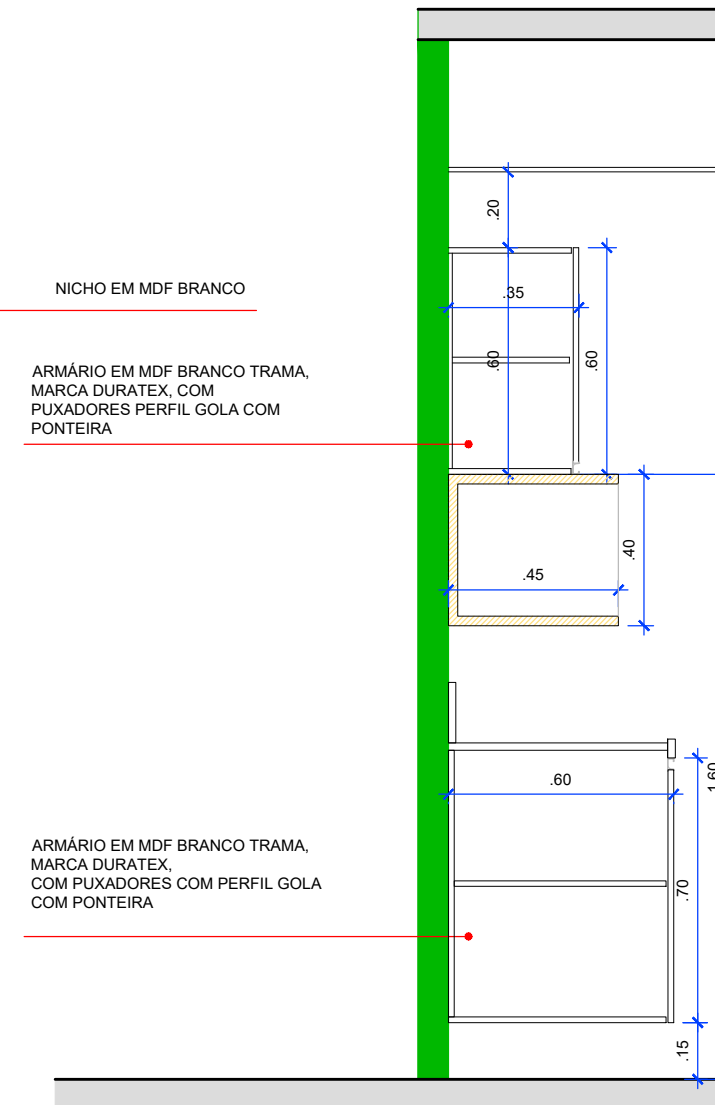


MÓVEL 09 CONVIVÊNCIA/COPA - CORTE AA  
 ESCALA 1|25

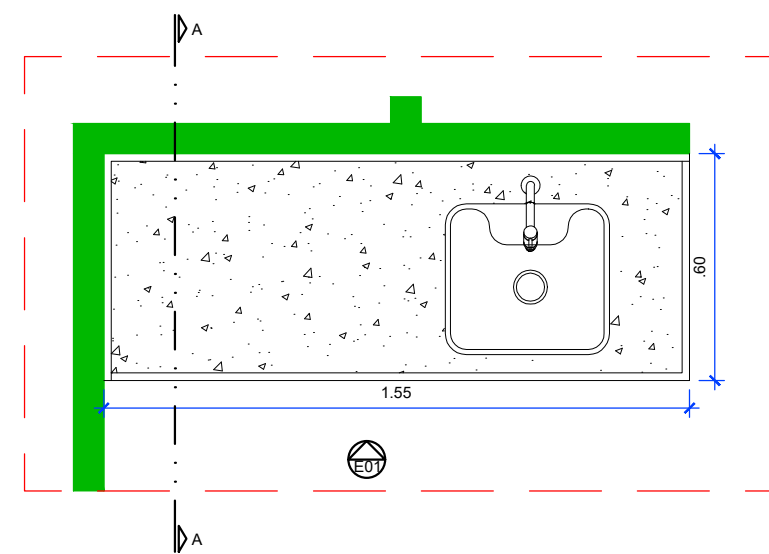


MÓVEL 09 CONVIVÊNCIA/COPA - PLANTA BAIXA  
 ESCALA 1|25


	SECRETARIA ADMINISTRATIVA NÚCLEO ADMINISTRAÇÃO PREDIAL		
	PROJETO ARQUITETURA JFPB - DUO CORPORATE TOWERS		
	DESENHO: MÓVEIS 3º PAVIMENTO		
	ESCALA: 1/100	DATA: 14/05/2019	PRANCHA:
REVISÃO: R0-INICIAL	11/12		

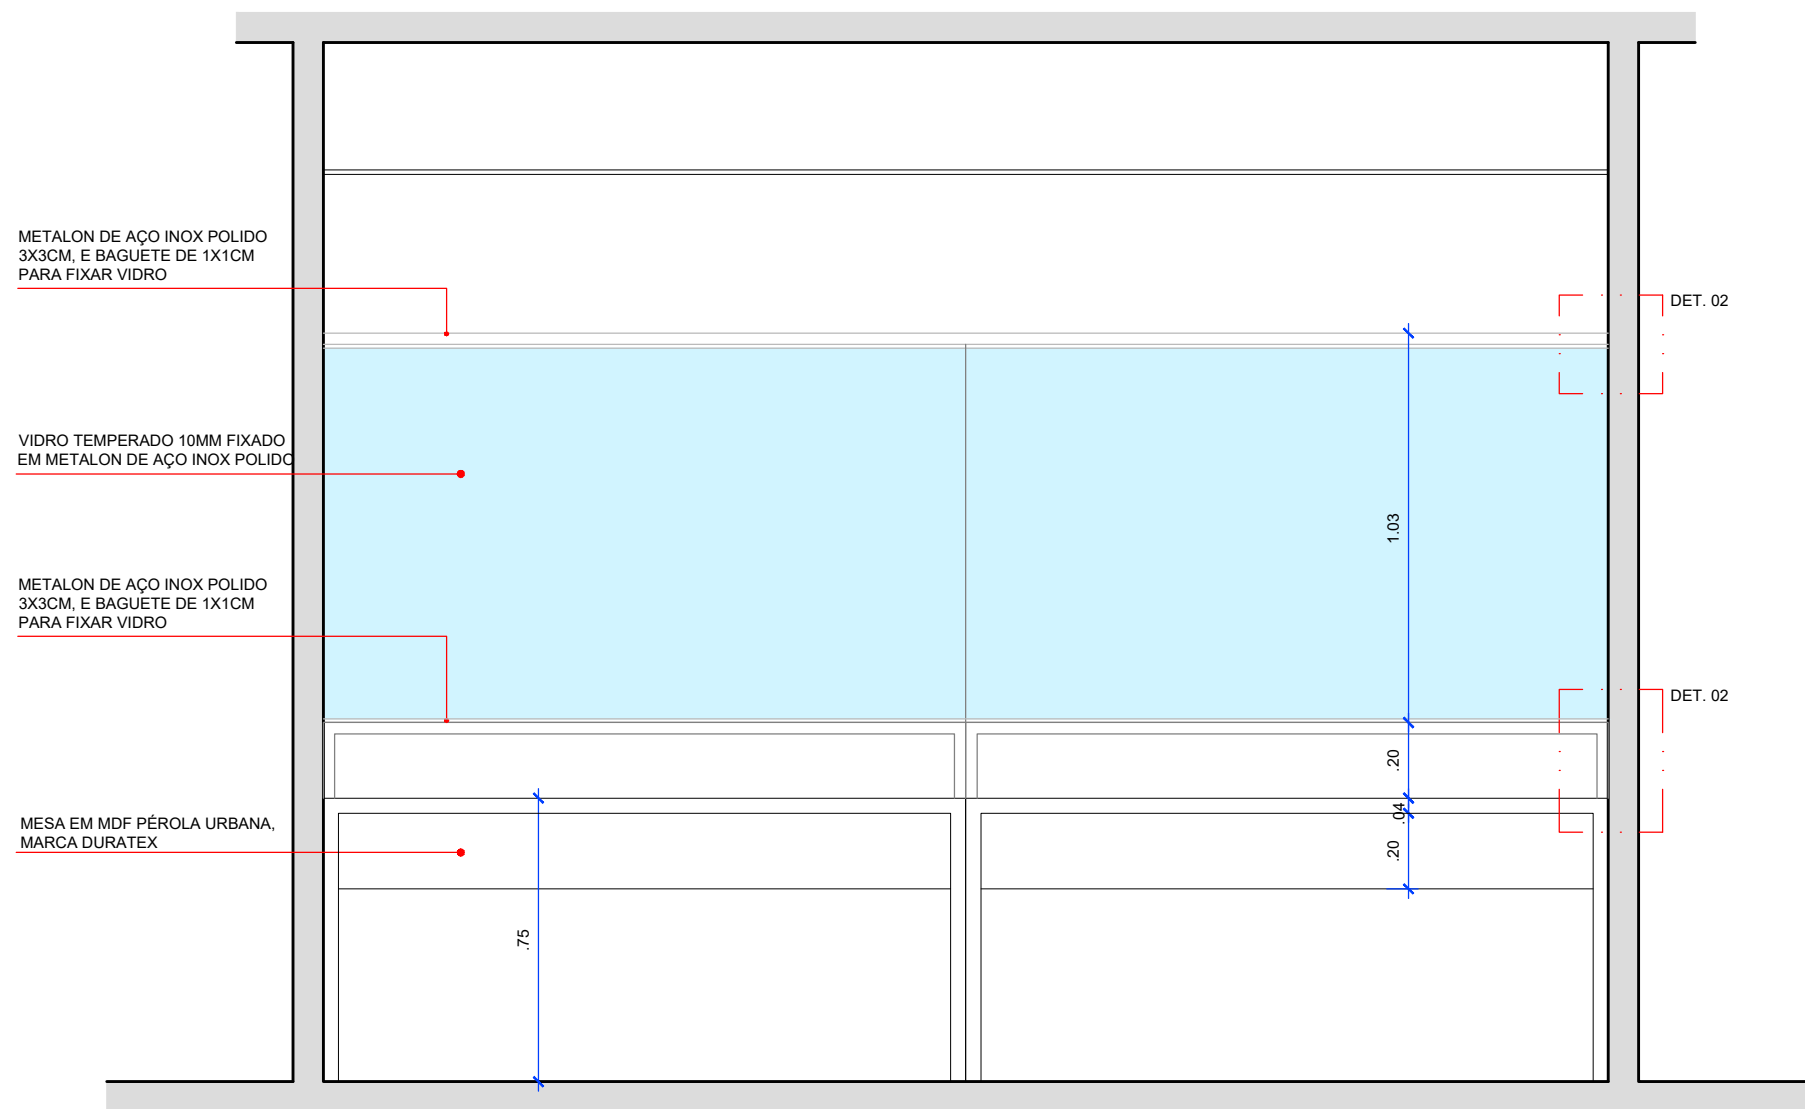


MÓVEL 10 ATENDIMENTO - ELEVÇÃO  
ESCALA 1|20

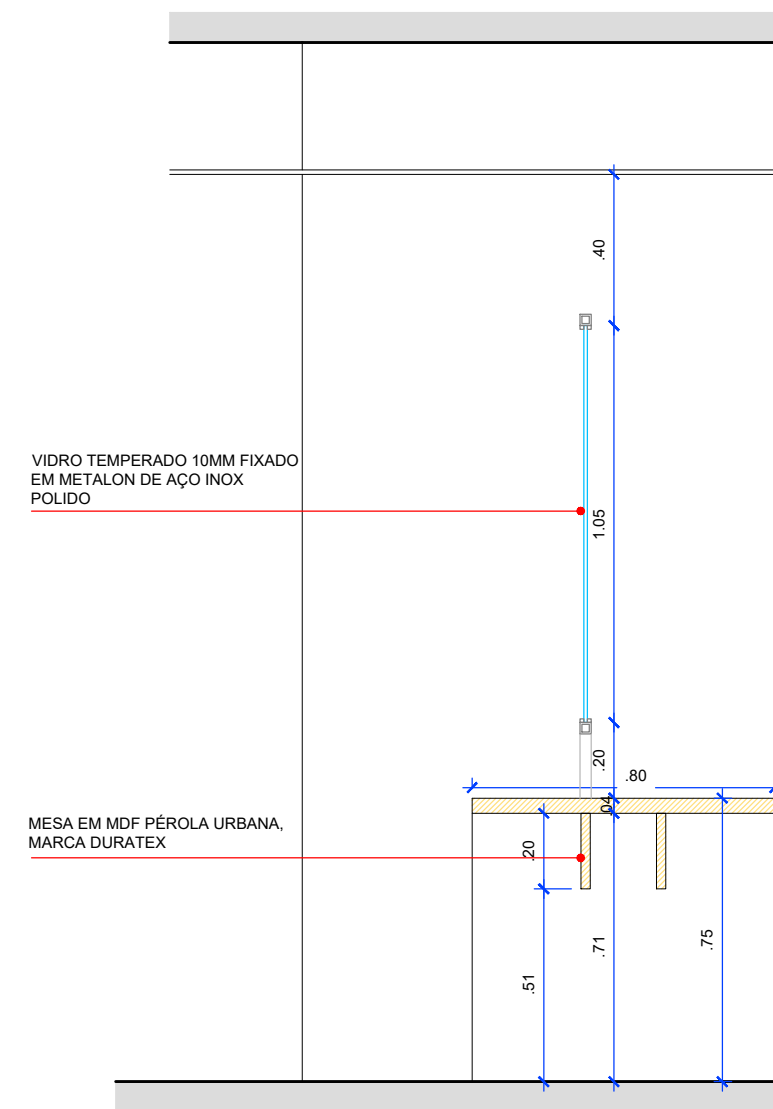

MÓVEL 10 ATENDIMENTO - CORTE AA  
ESCALA 1|20

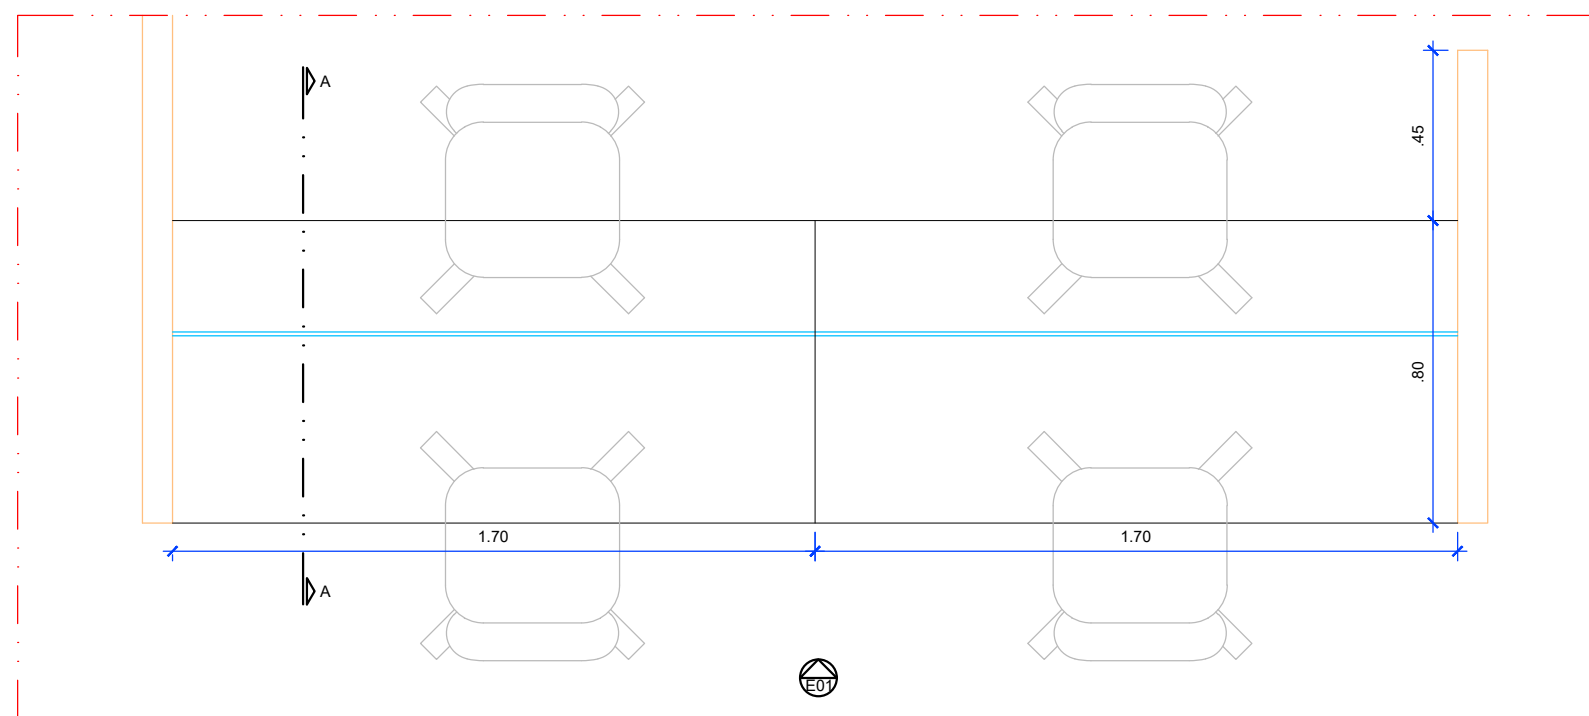

MÓVEL 10 ATENDIMENTO - PLANTA BAIXA  
ESCALA 1|20

 JUSTIÇA FEDERAL Seção Judiciária da Paraíba	SECRETARIA ADMINISTRATIVA NÚCLEO ADMINISTRAÇÃO PREDIAL		
	PROJETO ARQUITETURA JFPB - DUO CORPORATE TOWERS		
	DESENHO: MÓVEIS 3º PAVIMENTO		
	ESCALA: 1/100	DATA: 14/05/2019	PRANCHA:
REVISÃO: R0-INICIAL	12/12		