

**PLANTA DEMOLIÇÃO - 4º ANDAR  
TURMA RECURSAL**

esc 1:100



JUSTIÇA FEDERAL  
Seção Judiciária da Paraíba

SECRETARIA ADMINISTRATIVA  
NÚCLEO ADMINISTRAÇÃO PREDIAL

PROJETO ARQUITETURA JFPB - DUO CORPORATE TOWERS

DESENHO: PLANTA DE LAYOUT - 4º PAVIMENTO

ESCALA: 1/100

DATA: 15/05/2019

PRANCHA:

REVISÃO:  
R0-INICIAL


**01/16**

LUMINÁRIA MINIDICRÓICA  
3000K DE EMBUTIDA NO  
NICHOS


NICHOS EM MDF INHOTIM,  
MARCA DURATEX

MÓVEL EM MDF PÉROLA  
URBANA, MARCA DURATEX,  
ESTRUTURADO COM CAPA  
E CONTRA-CAPA DE 15MM,  
E SARRAFEADO COM MDF  
DE 15MM. FITA DE BORDO  
DE 1MM.


FECHADURA

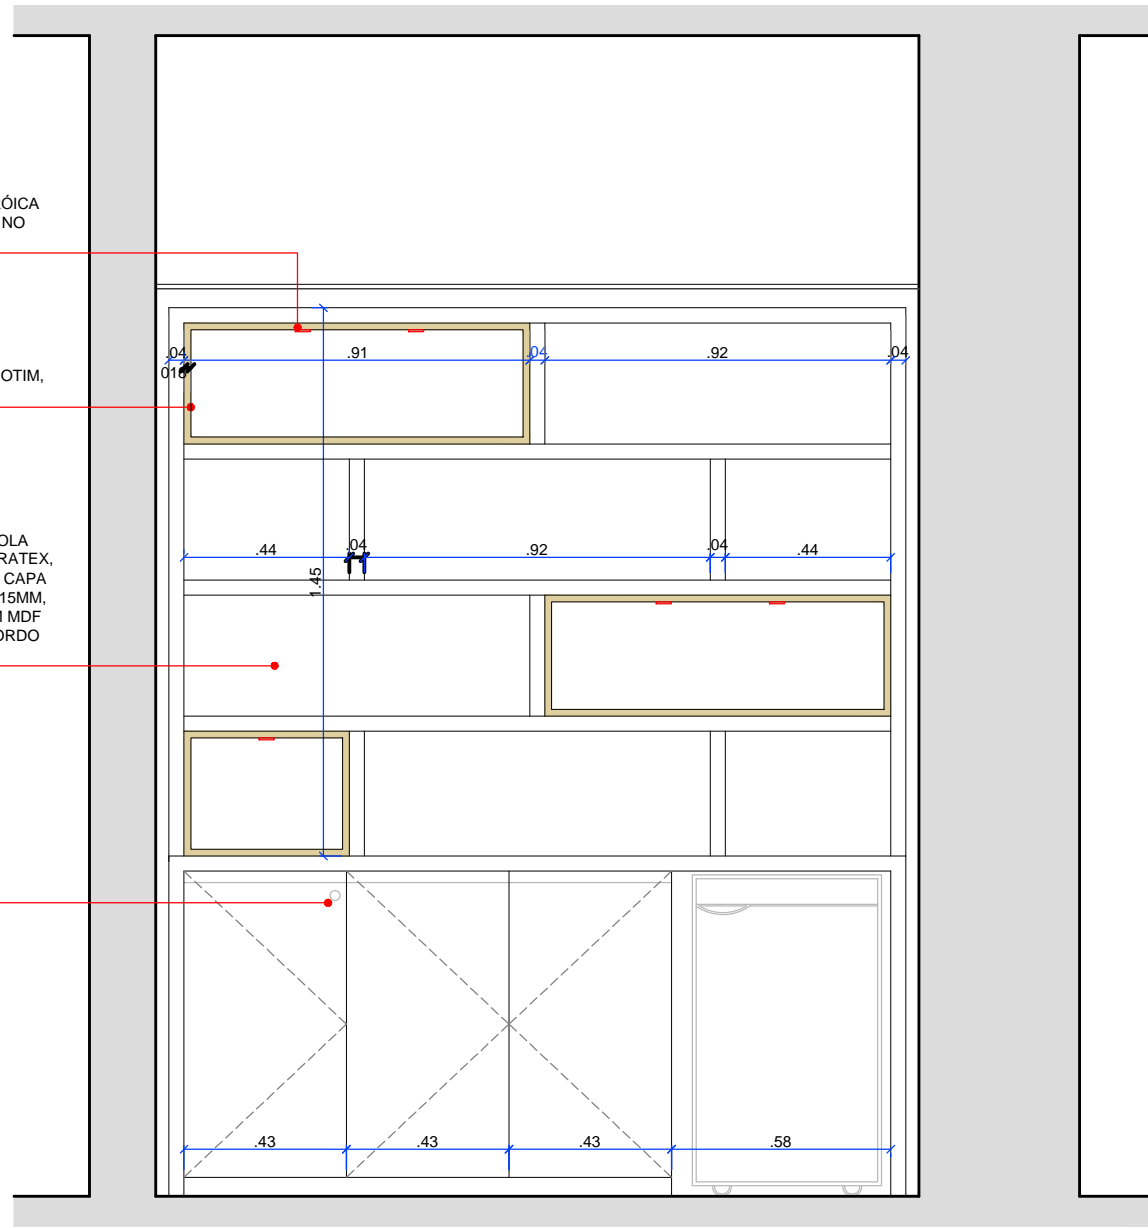


MÓVEL 01 GABINETE JUIZ 01 - ELEVAÇÃO 01  
ESCALA 1/20

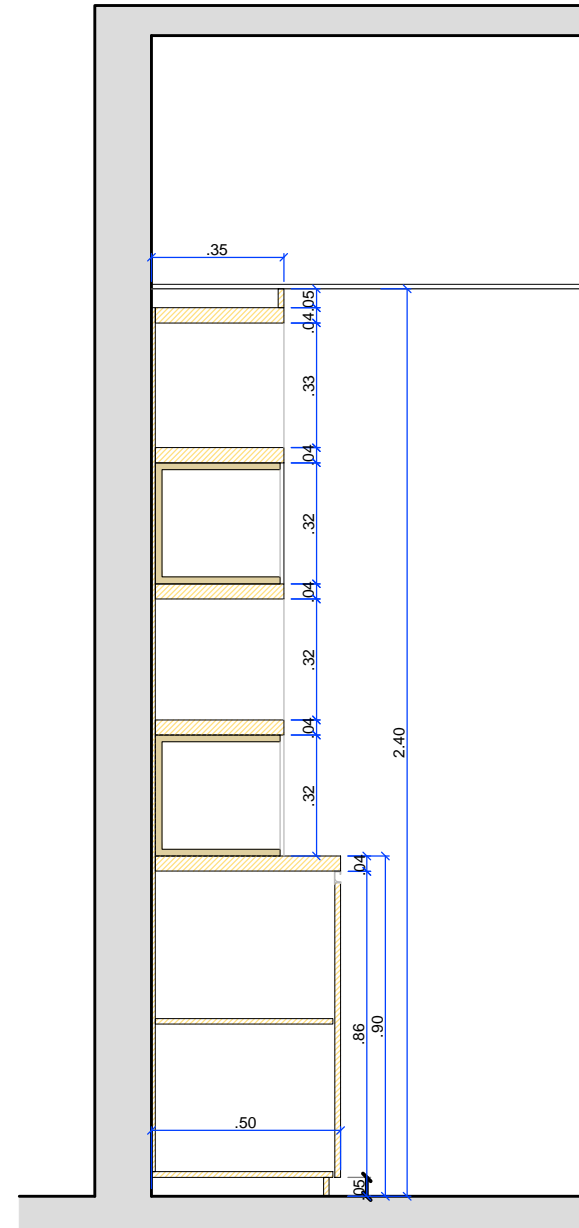


MÓVEL 01 GABINETE JUIZ 01 - CORTE AA  
ESCALA 1/20

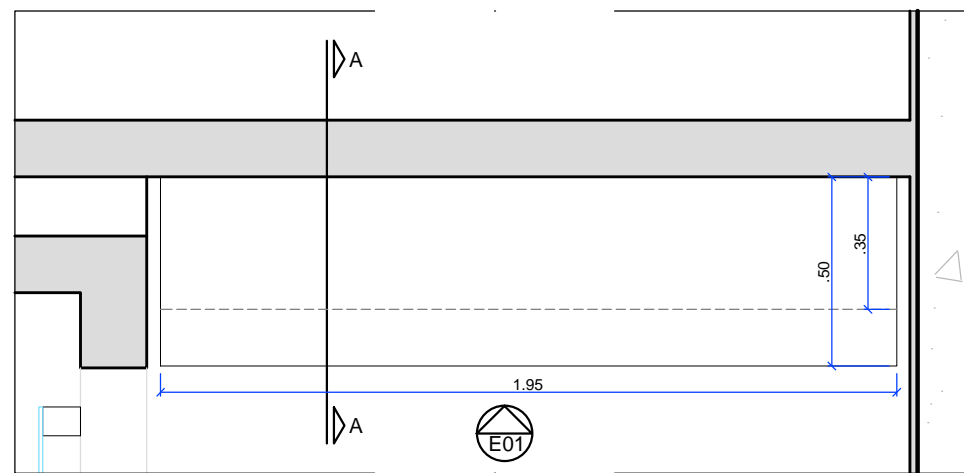


MÓVEL 01 GABINETE JUIZ 01 - PLANTA BAIXA  
ESCALA 1/20


 <p>JUSTIÇA FEDERAL Seção Judiciária da Paraíba</p>	SECRETARIA ADMINISTRATIVA NÚCLEO ADMINISTRAÇÃO PREDIAL		
	PROJETO ARQUITETURA JFPB - DUO CORPORATE TOWERS		
	DESENHO: MÓVEIS - 4º PAVIMENTO		
	ESCALA: 1/20	DATA: 15/05/2019	PRANCHA:
REVISÃO: R0-INICIAL	<b>02/16</b>		

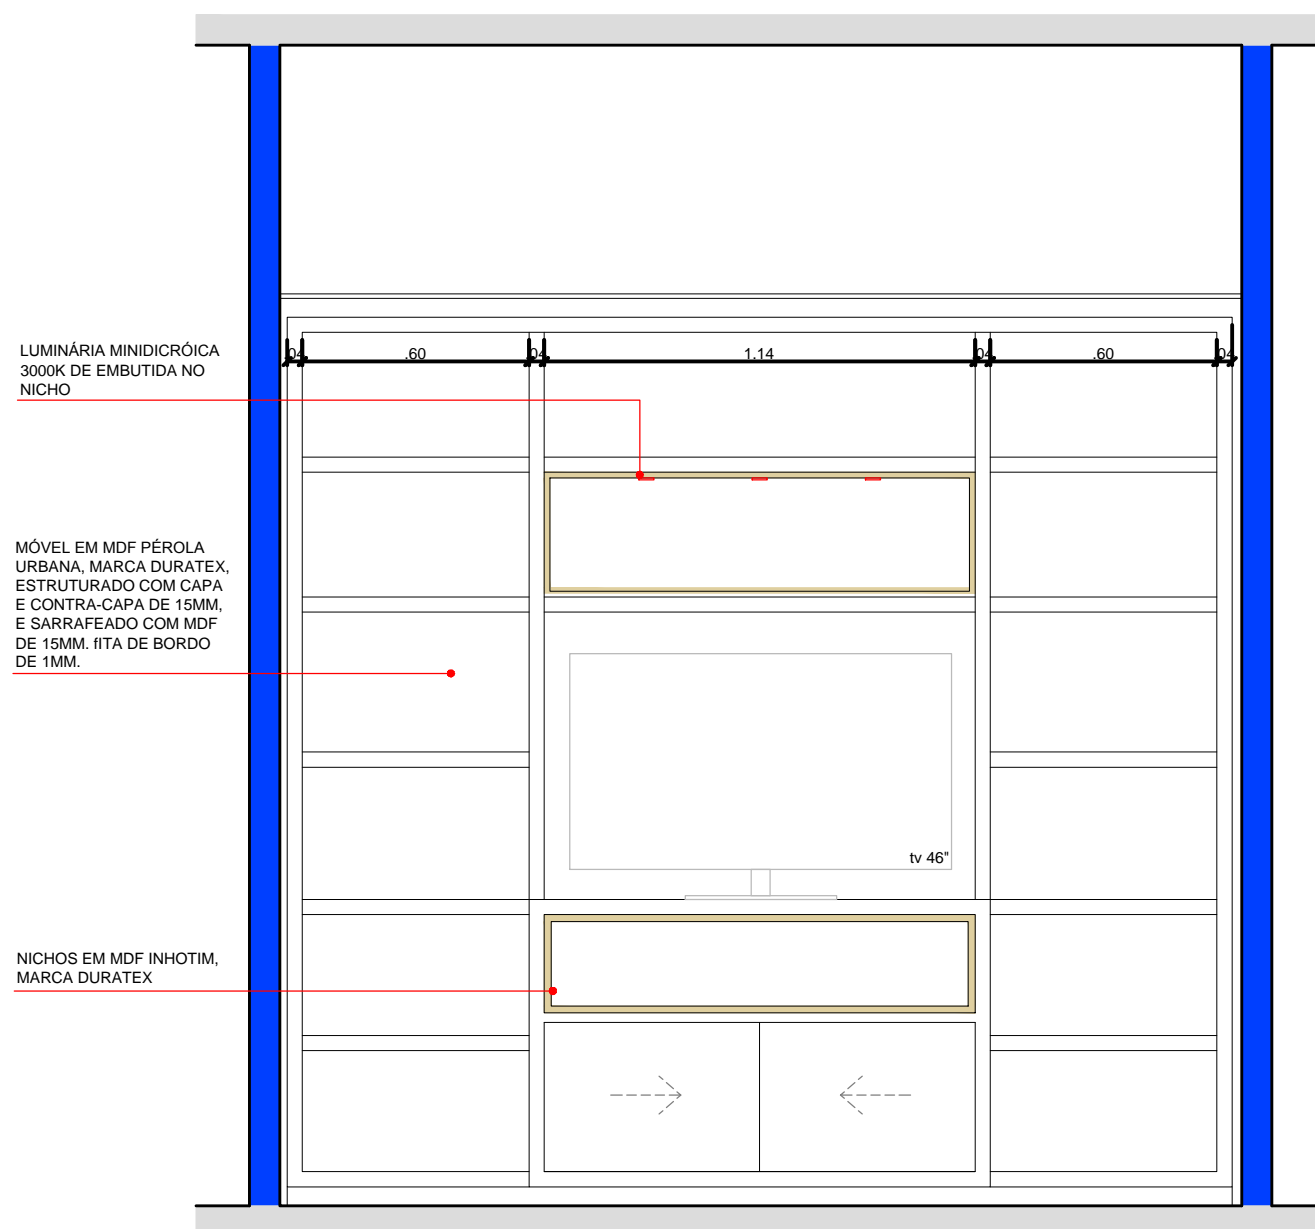


MÓVEL 02 GABINETE JUIZ 01 - ELEVAÇÃO 01  
ESCALA 1/20

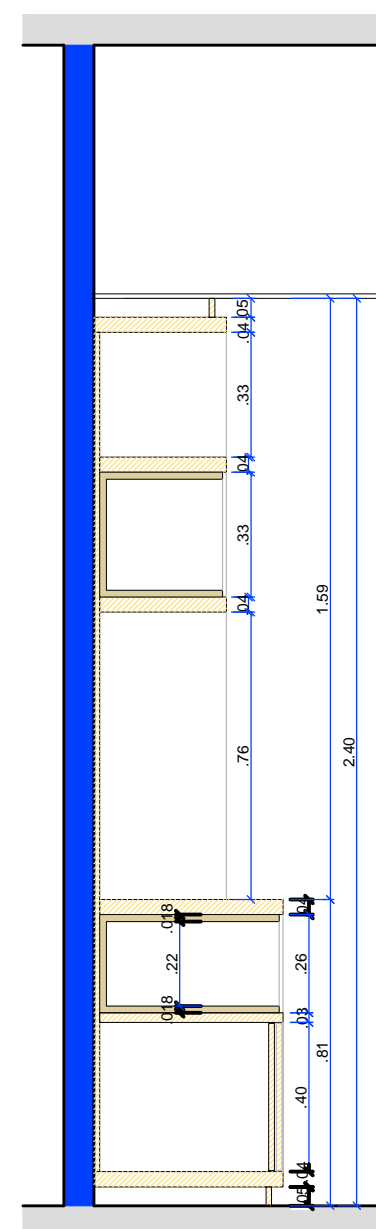


MÓVEL 02 GABINETE JUIZ 01 - CORTE AA  
ESCALA 1/20

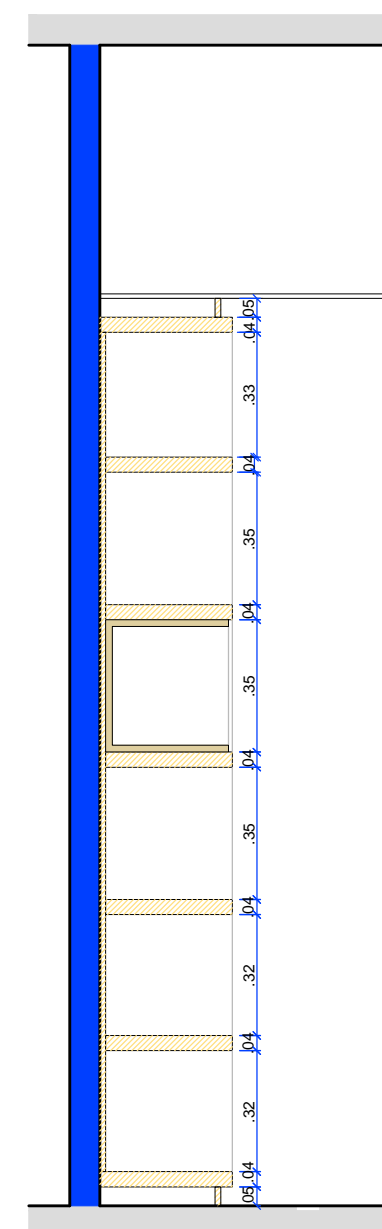


MÓVEL 02 GABINETE JUIZ 01 - CORTE BB  
ESCALA 1/20

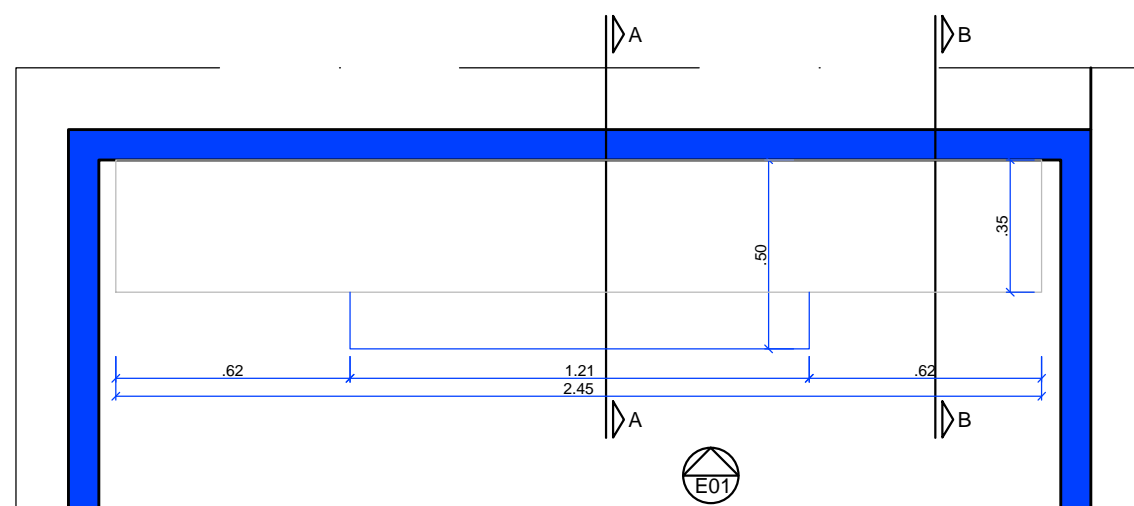

MÓVEL 02 GABINETE JUIZ 01 - PLANTA BAIXA  
ESCALA 1/20


 <b>JUSTIÇA FEDERAL</b> Seção Judiciária da Paraíba	SECRETARIA ADMINISTRATIVA NÚCLEO ADMINISTRAÇÃO PREDIAL		
	PROJETO ARQUITETURA JFPB - DUO CORPORATE TOWERS		
	DESENHO: MÓVEIS - 4º PAVIMENTO		
	ESCALA: 1/20	DATA: 15/05/2019	PRANCHA:
	REVISÃO: R0-INICIAL	03/16	

MÓVEL EM MDF PÉROLA URBANA, MARCA DURATEX, ESTRUTURADO COM CAPA E CONTRA-CAPA DE 15MM, E SARRAFEADO COM MDF DE 15MM. FITA DE BORDO DE 1MM.

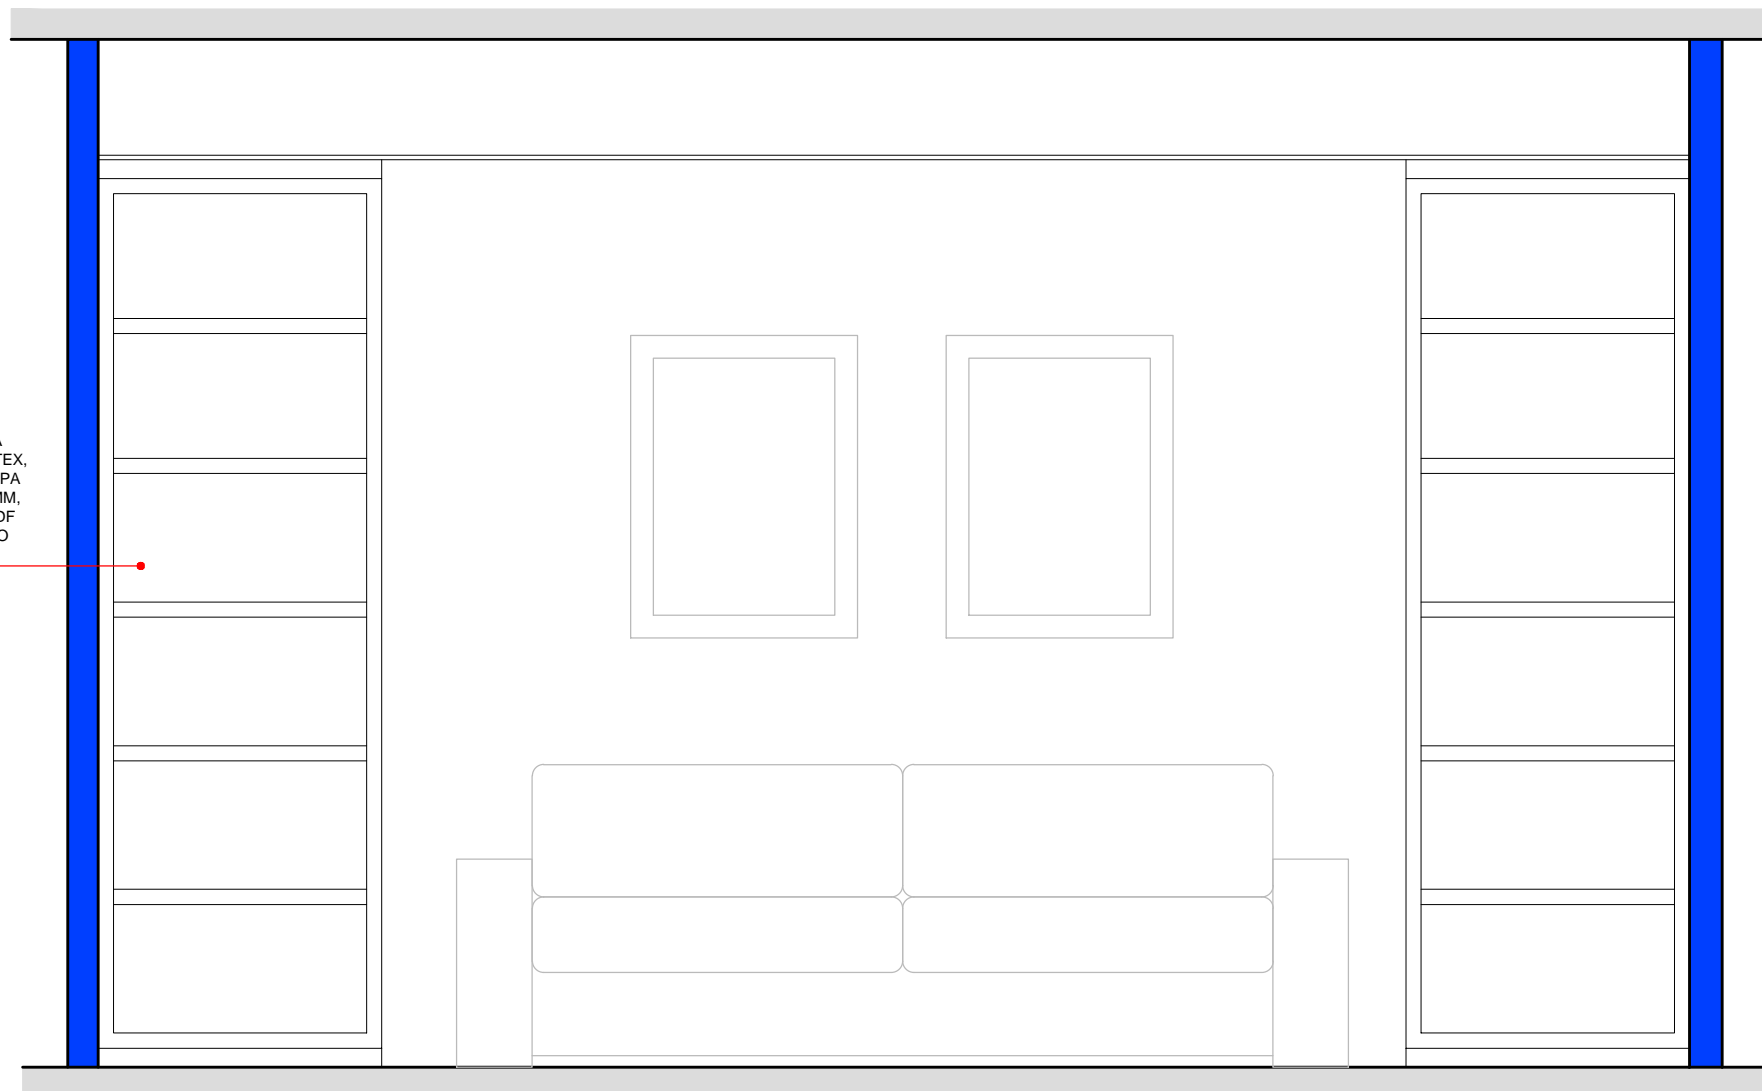


MÓVEL 03 GABINETE JUIZ 01 - ELEVAÇÃO 01  
ESCALA 1/20


MÓVEL EM MDF PÉROLA URBANA, MARCA DURATEX, ESTRUTURADO COM CAPA E CONTRA-CAPA DE 15MM, E SARRAFEADO COM MDF DE 15MM. FITA DE BORDO DE 1MM.

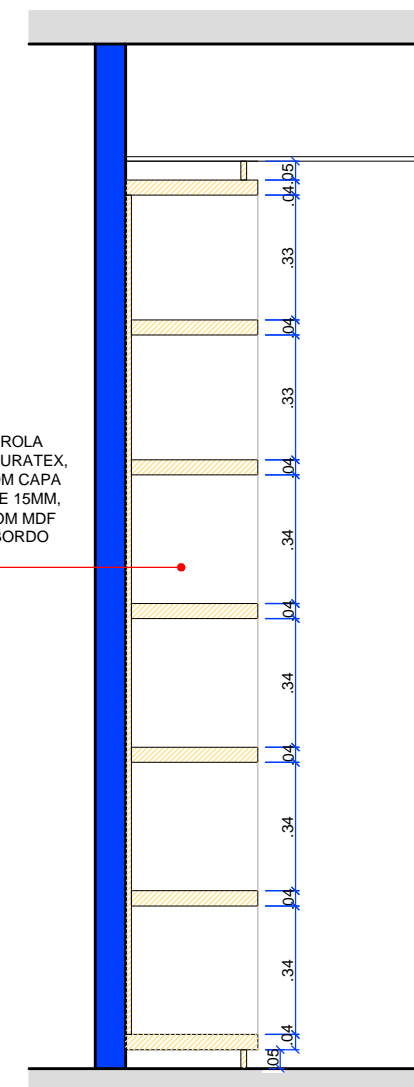


MÓVEL 03 GABINETE JUIZ 01 - CORTE AA  
ESCALA 1/20

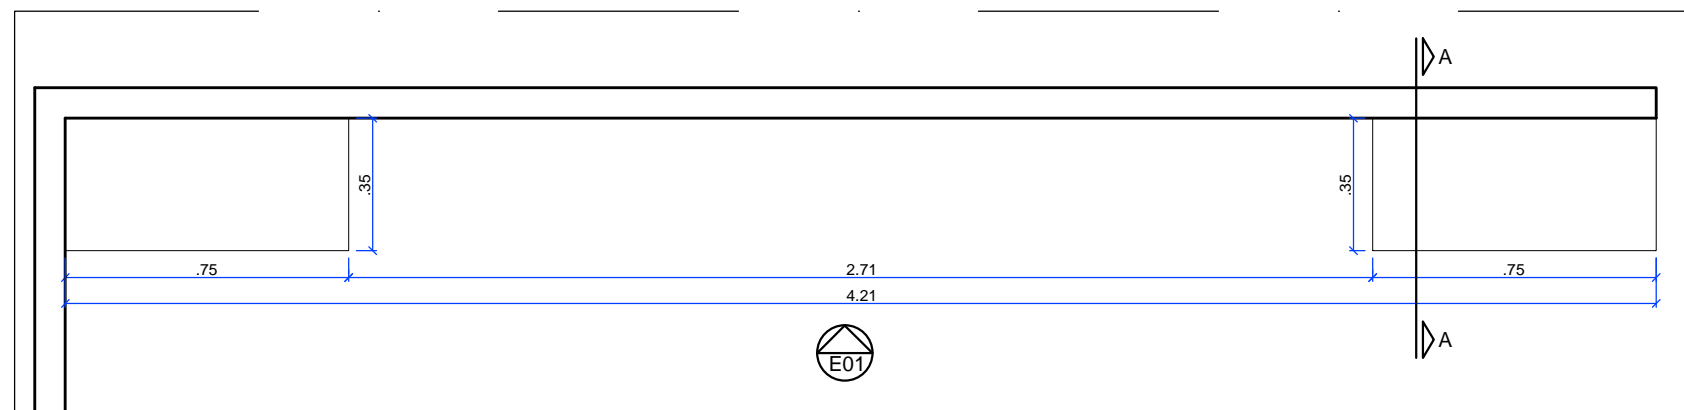


MÓVEL 03 GABINETE JUIZ 01 - PLANTA BAIXA  
ESCALA 1/20


 JUSTIÇA FEDERAL Seção Judiciária da Paraíba	SECRETARIA ADMINISTRATIVA NÚCLEO ADMINISTRAÇÃO PREDIAL		
	PROJETO ARQUITETURA JFPB - DUO CORPORATE TOWERS		
	DESENHO: MÓVEIS - 4º PAVIMENTO		
	ESCALA: 1/20	DATA: 15/05/2019	PRANCHA:
REVISÃO: R0-INICIAL	04/16		

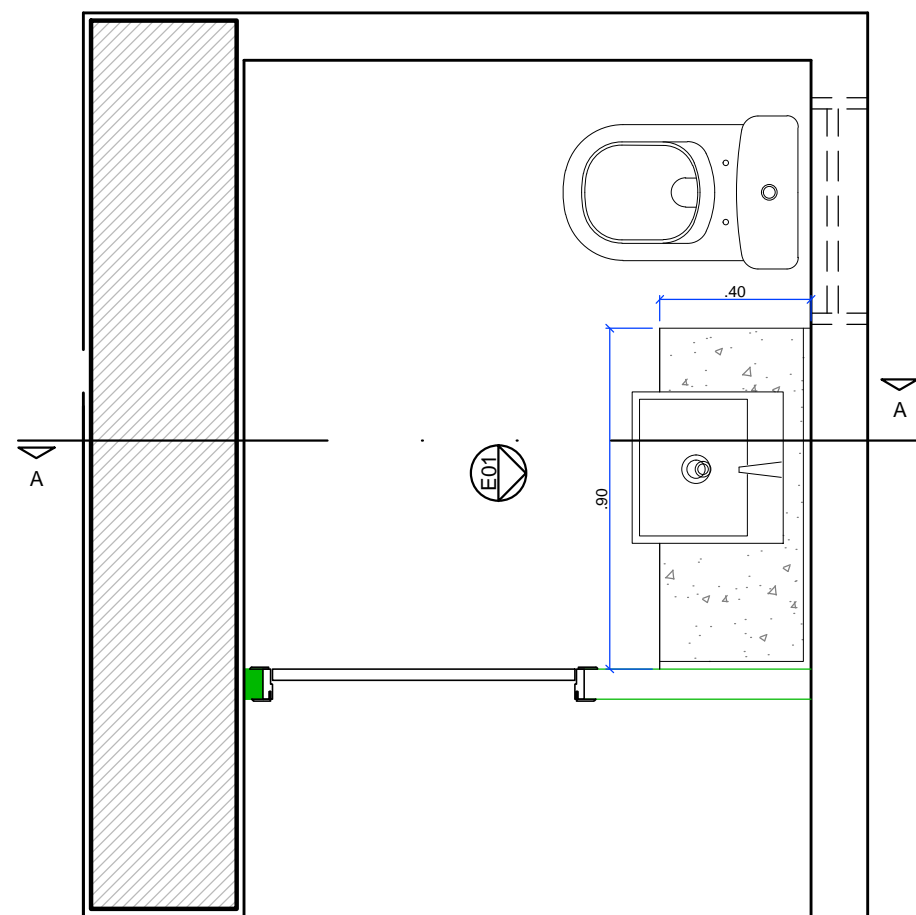


MÓVEL 04 GABINETE JUIZ 01 - PLANTA BAIXA  
 ESCALA 1/20

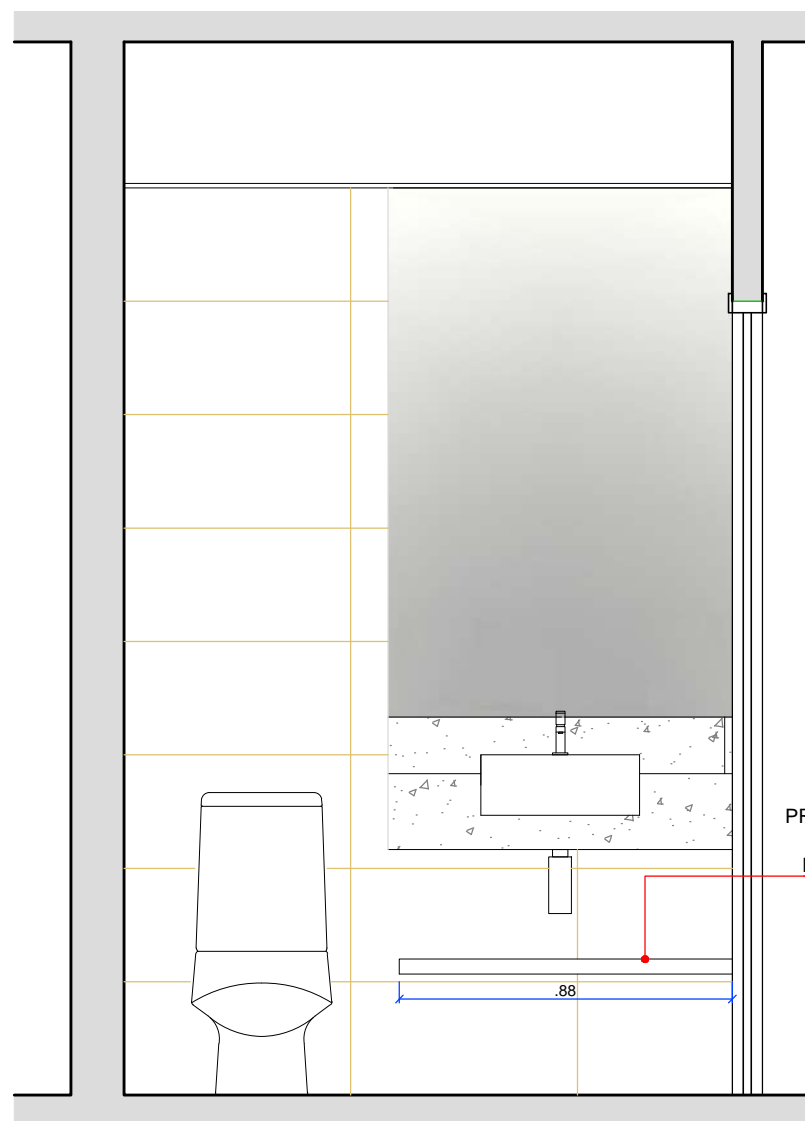

MÓVEL 04 GABINETE JUIZ 01 - ELEVAÇÃO 01  
 ESCALA 1/20

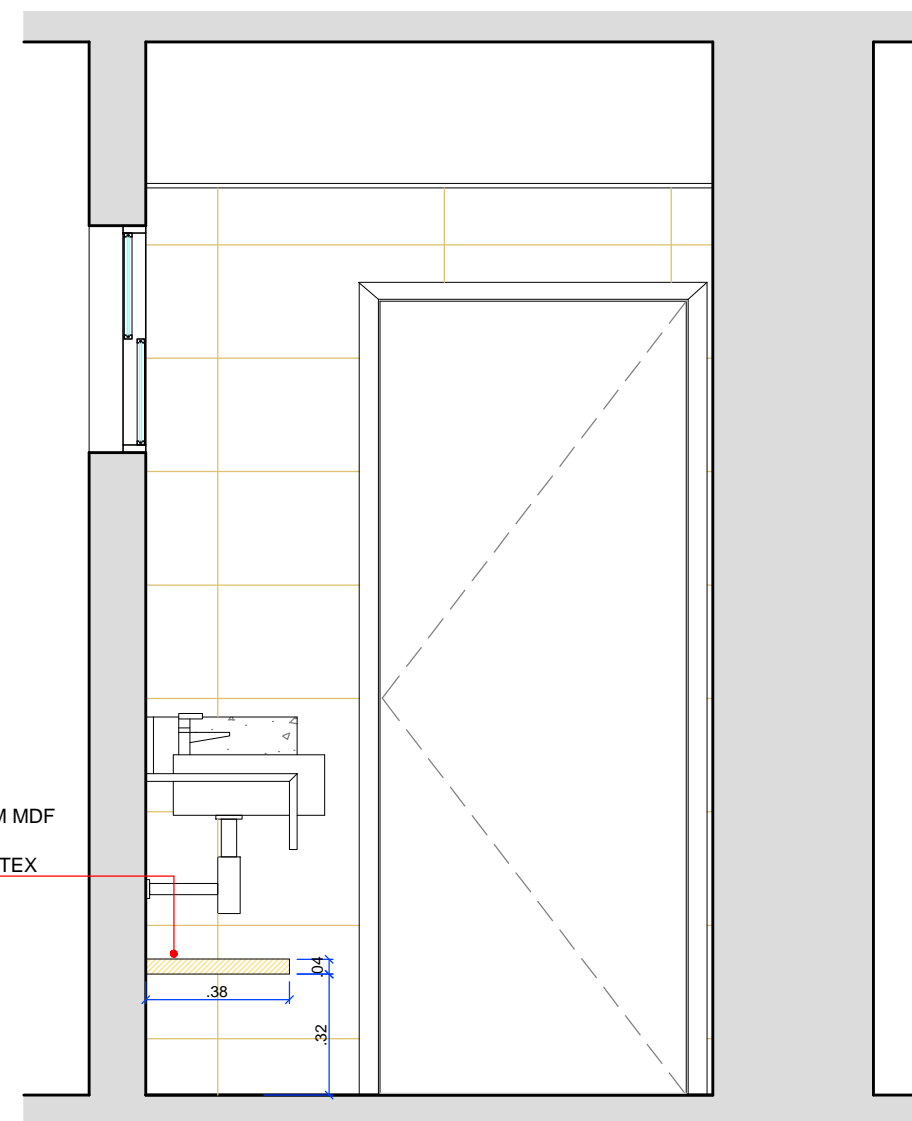

MÓVEL 04 GABINETE JUIZ 01 - CORTE AA  
 ESCALA 1/20

 JUSTIÇA FEDERAL Seção Judiciária da Paraíba	SECRETARIA ADMINISTRATIVA NÚCLEO ADMINISTRAÇÃO PREDIAL		
	PROJETO ARQUITETURA JFPB - DUO CORPORATE TOWERS		
	DESENHO: MÓVEIS - 4º PAVIMENTO		
	ESCALA: 1/20	DATA: 15/05/2019	PRANCHA:
	REVISÃO: R0-INICIAL	05/16	

ARMÁRIO EM MDF BRANCO TRAMA, MARCA DURATEX, COM PUXADOR PERFIL GOLA COM PONTEIRA


FECHADURA

NICHO EM MDF BRANCO TRAMA, MARCA DURATEX, PARA MICROONDAS 31L ELECTROLUX, OU 30L BRASTEMP


FECHADURA

ARMÁRIO EM MDF BRANCO TRAMA, MARCA DURATEX, COM PUXADOR PERFIL GOLA COM PONTEIRA

MÓVEL 05 COPA - ELEVAÇÃO 01  
ESCALA 1/20

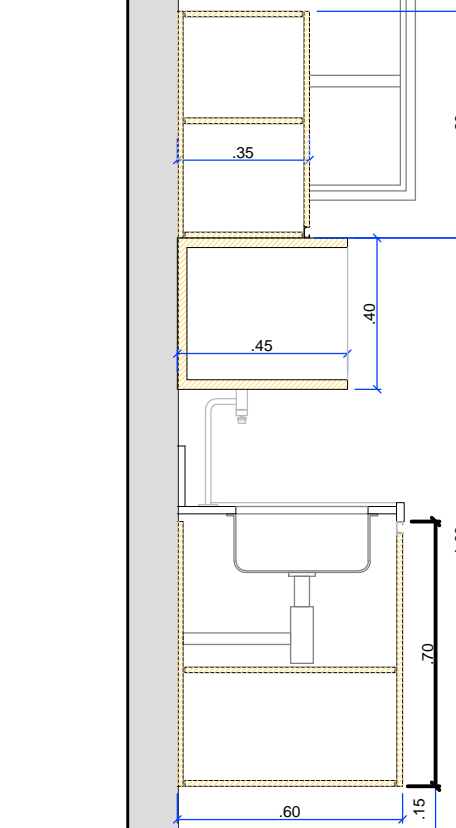

MÓVEL 05 COPA - CORTE AA  
ESCALA 1/20

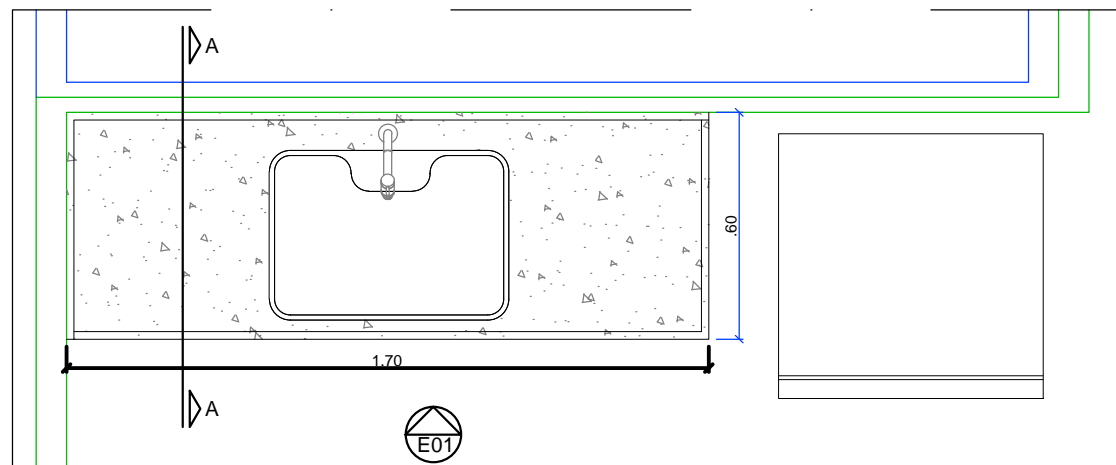

MÓVEL 05 COPA - PLANTA BAIXA  
ESCALA 1/20



JUSTIÇA FEDERAL  
Seção Judiciária da Paraíba

SECRETARIA ADMINISTRATIVA  
NÚCLEO ADMINISTRAÇÃO PREDIAL

PROJETO ARQUITETURA JFPB - DUO CORPORATE TOWERS

DESENHO: MÓVEIS - 4º PAVIMENTO


ESCALA: 1/20

DATA: 15/05/2019


PRANCHA:

REVISÃO:  
R0-INICIAL

06/16

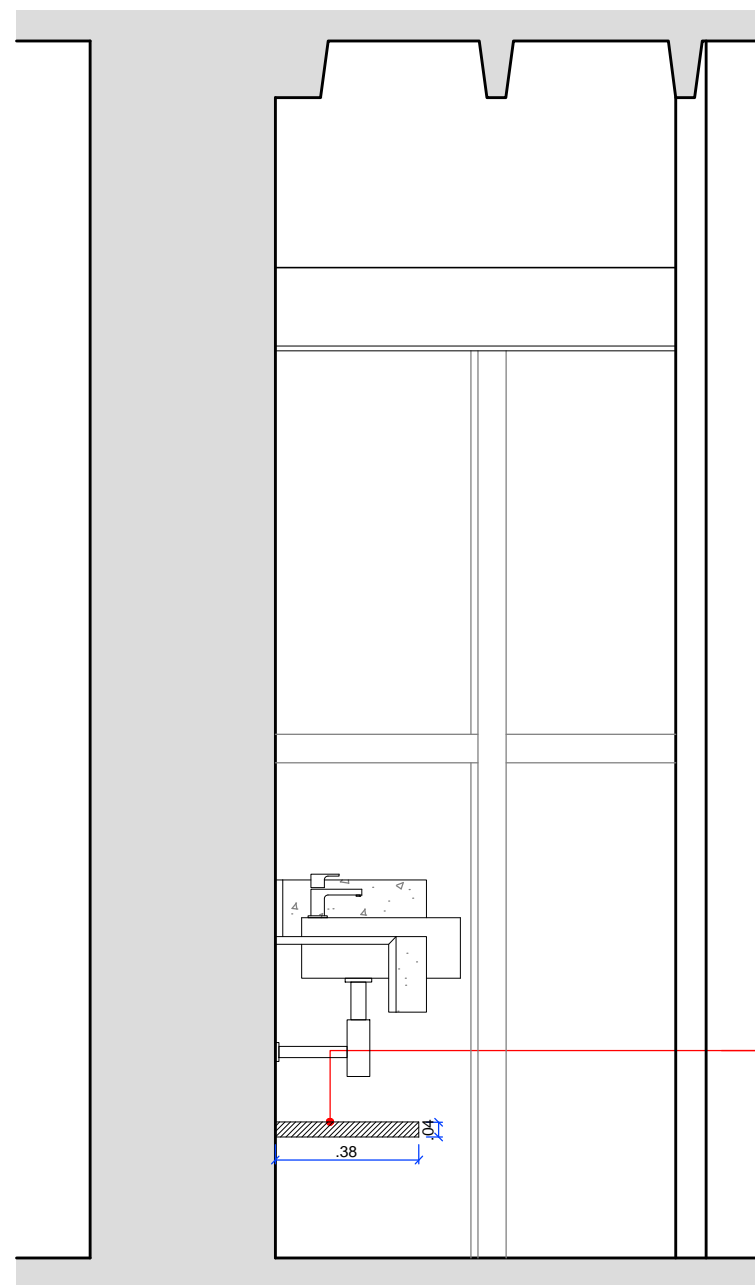


MÓVEL 06 LAVABO JUIZ 2 - CORTE AA  
ESCALA 1/20

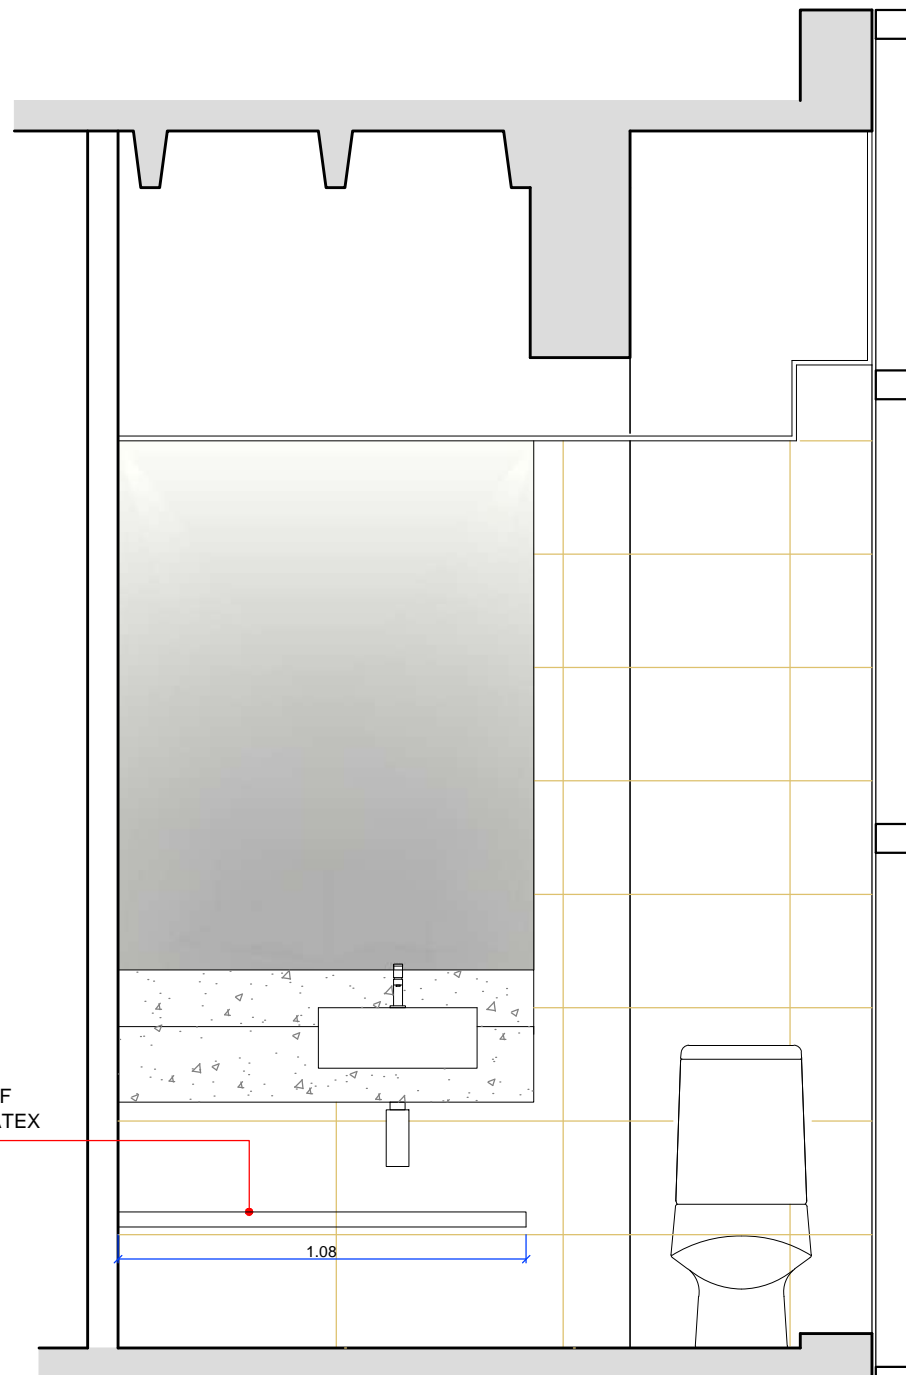


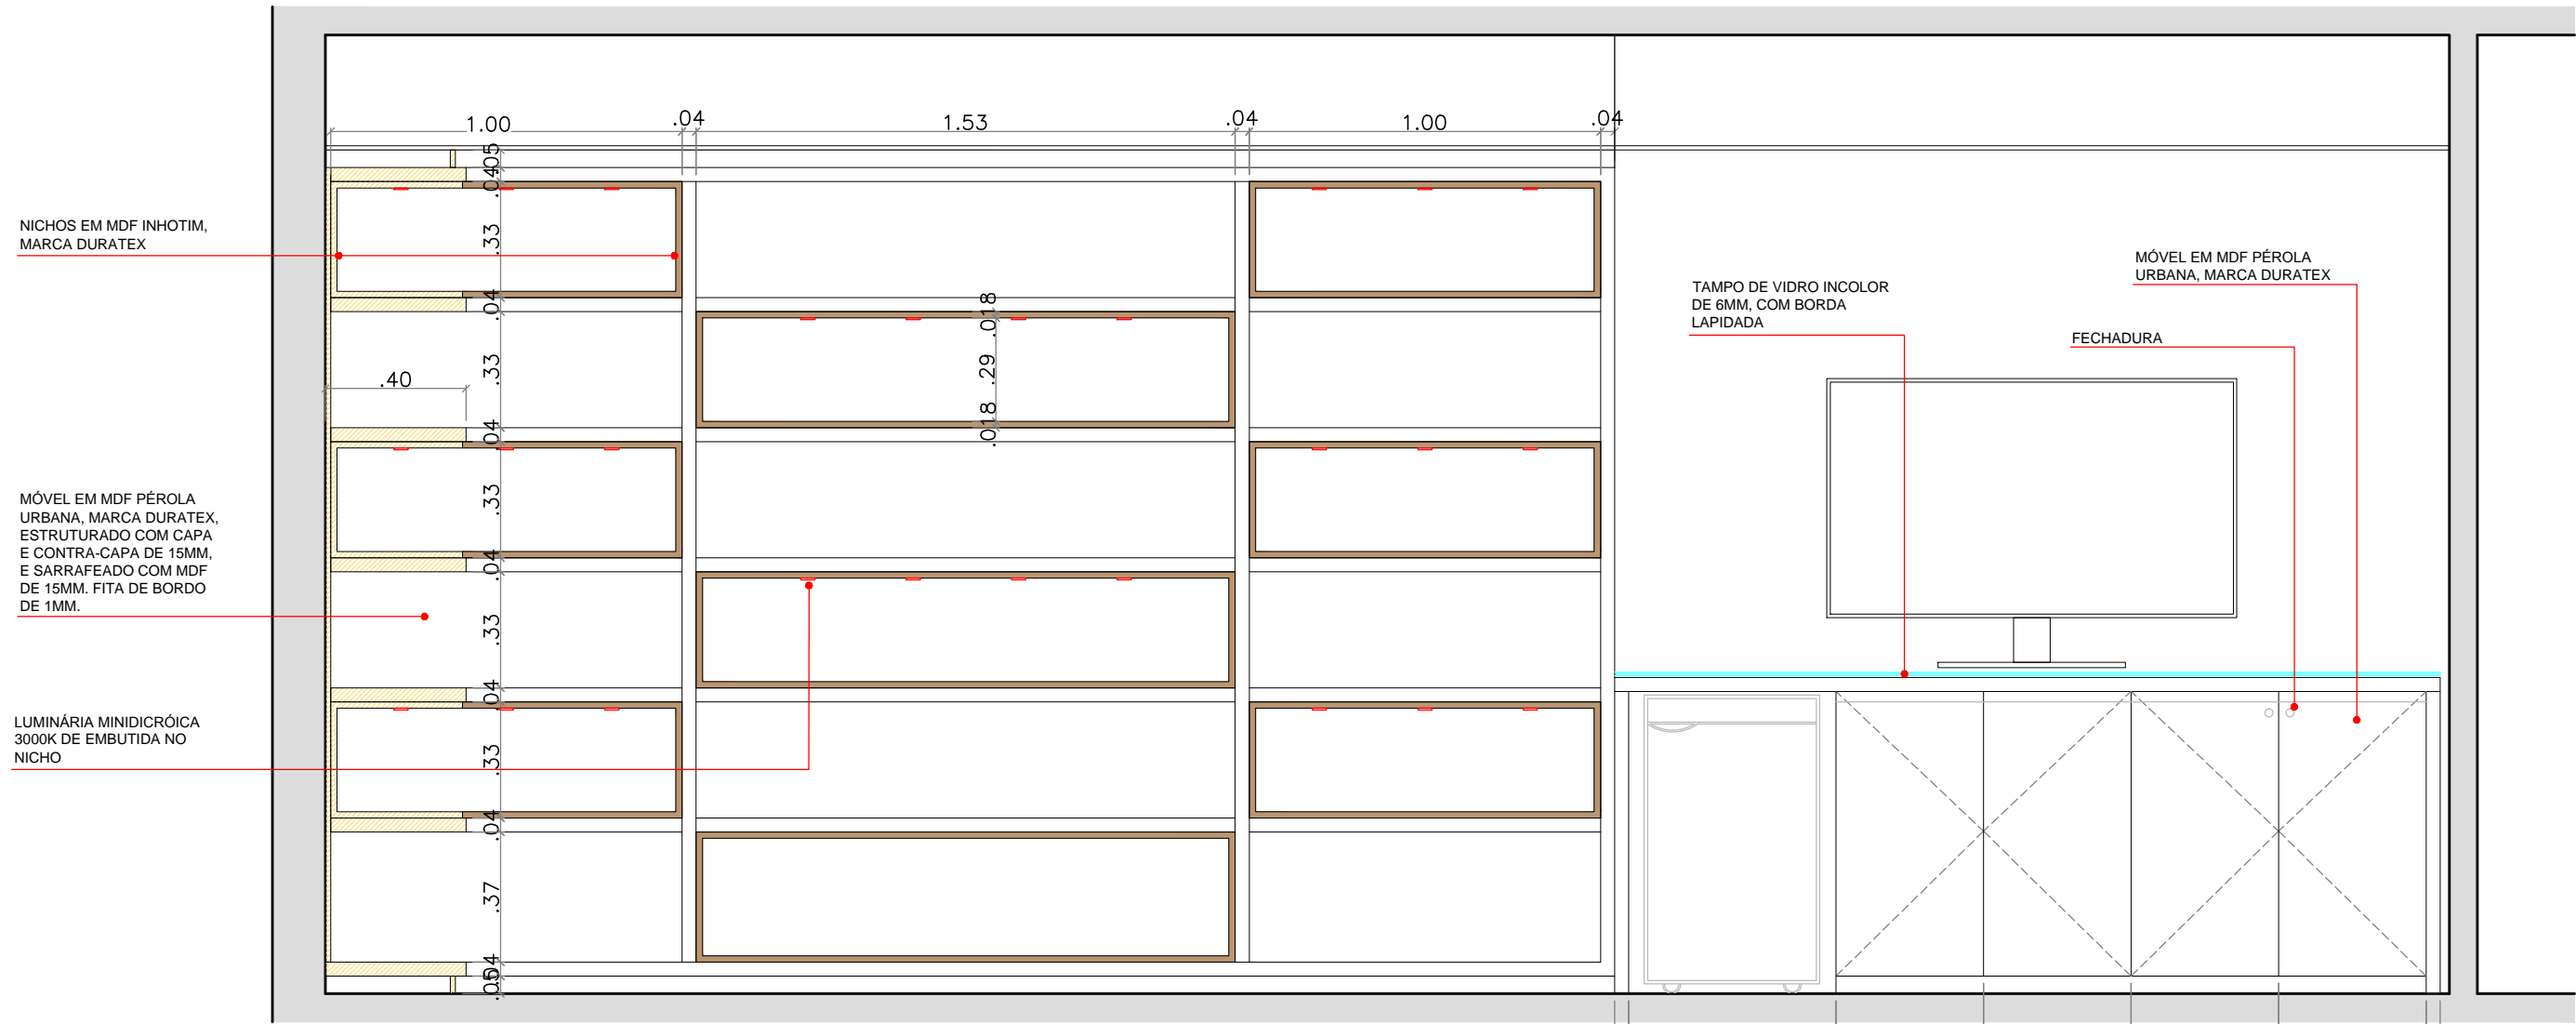
MÓVEL 06 LAVABO JUIZ 2 - ELEVAÇÃO 01  
ESCALA 1/20

PRATELEIRA EM MDF  
INHOTIM, MARCA DURATEX

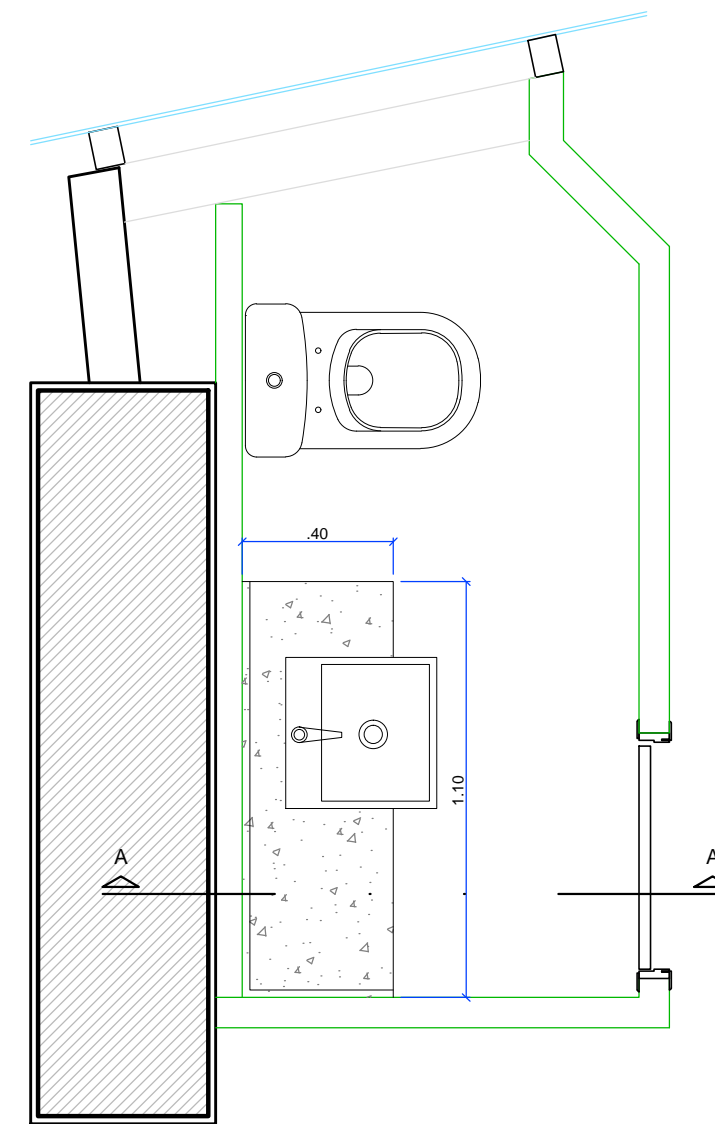


MÓVEL 06 LAVABO JUIZ 2 - PLANTA BAIXA  
ESCALA 1/20


 JUSTIÇA FEDERAL Seção Judiciária da Paraíba	SECRETARIA ADMINISTRATIVA NÚCLEO ADMINISTRAÇÃO PREDIAL		
	PROJETO ARQUITETURA JFPB - DUO CORPORATE TOWERS		
	DESENHO: MÓVEIS - 4º PAVIMENTO		
	ESCALA: 1/20	DATA: 15/05/2019	PRANCHA:
REVISÃO: R0-INICIAL	<b>07/16</b>		



MÓVEL 07 GABINETE JUIZ 02 - ELEVÇÃO 02  
 ESCALA 1/20

 <p>JUSTIÇA FEDERAL Seção Judiciária da Paraíba</p>	SECRETARIA ADMINISTRATIVA NÚCLEO ADMINISTRAÇÃO PREDIAL		
	PROJETO ARQUITETURA JFPB - DUO CORPORATE TOWERS		
	DESENHO: MÓVEIS - 4º PAVIMENTO		
	ESCALA: 1/20	DATA: 15/05/2019	PRANCHA:
	REVISÃO: R0-INICIAL	08/16	




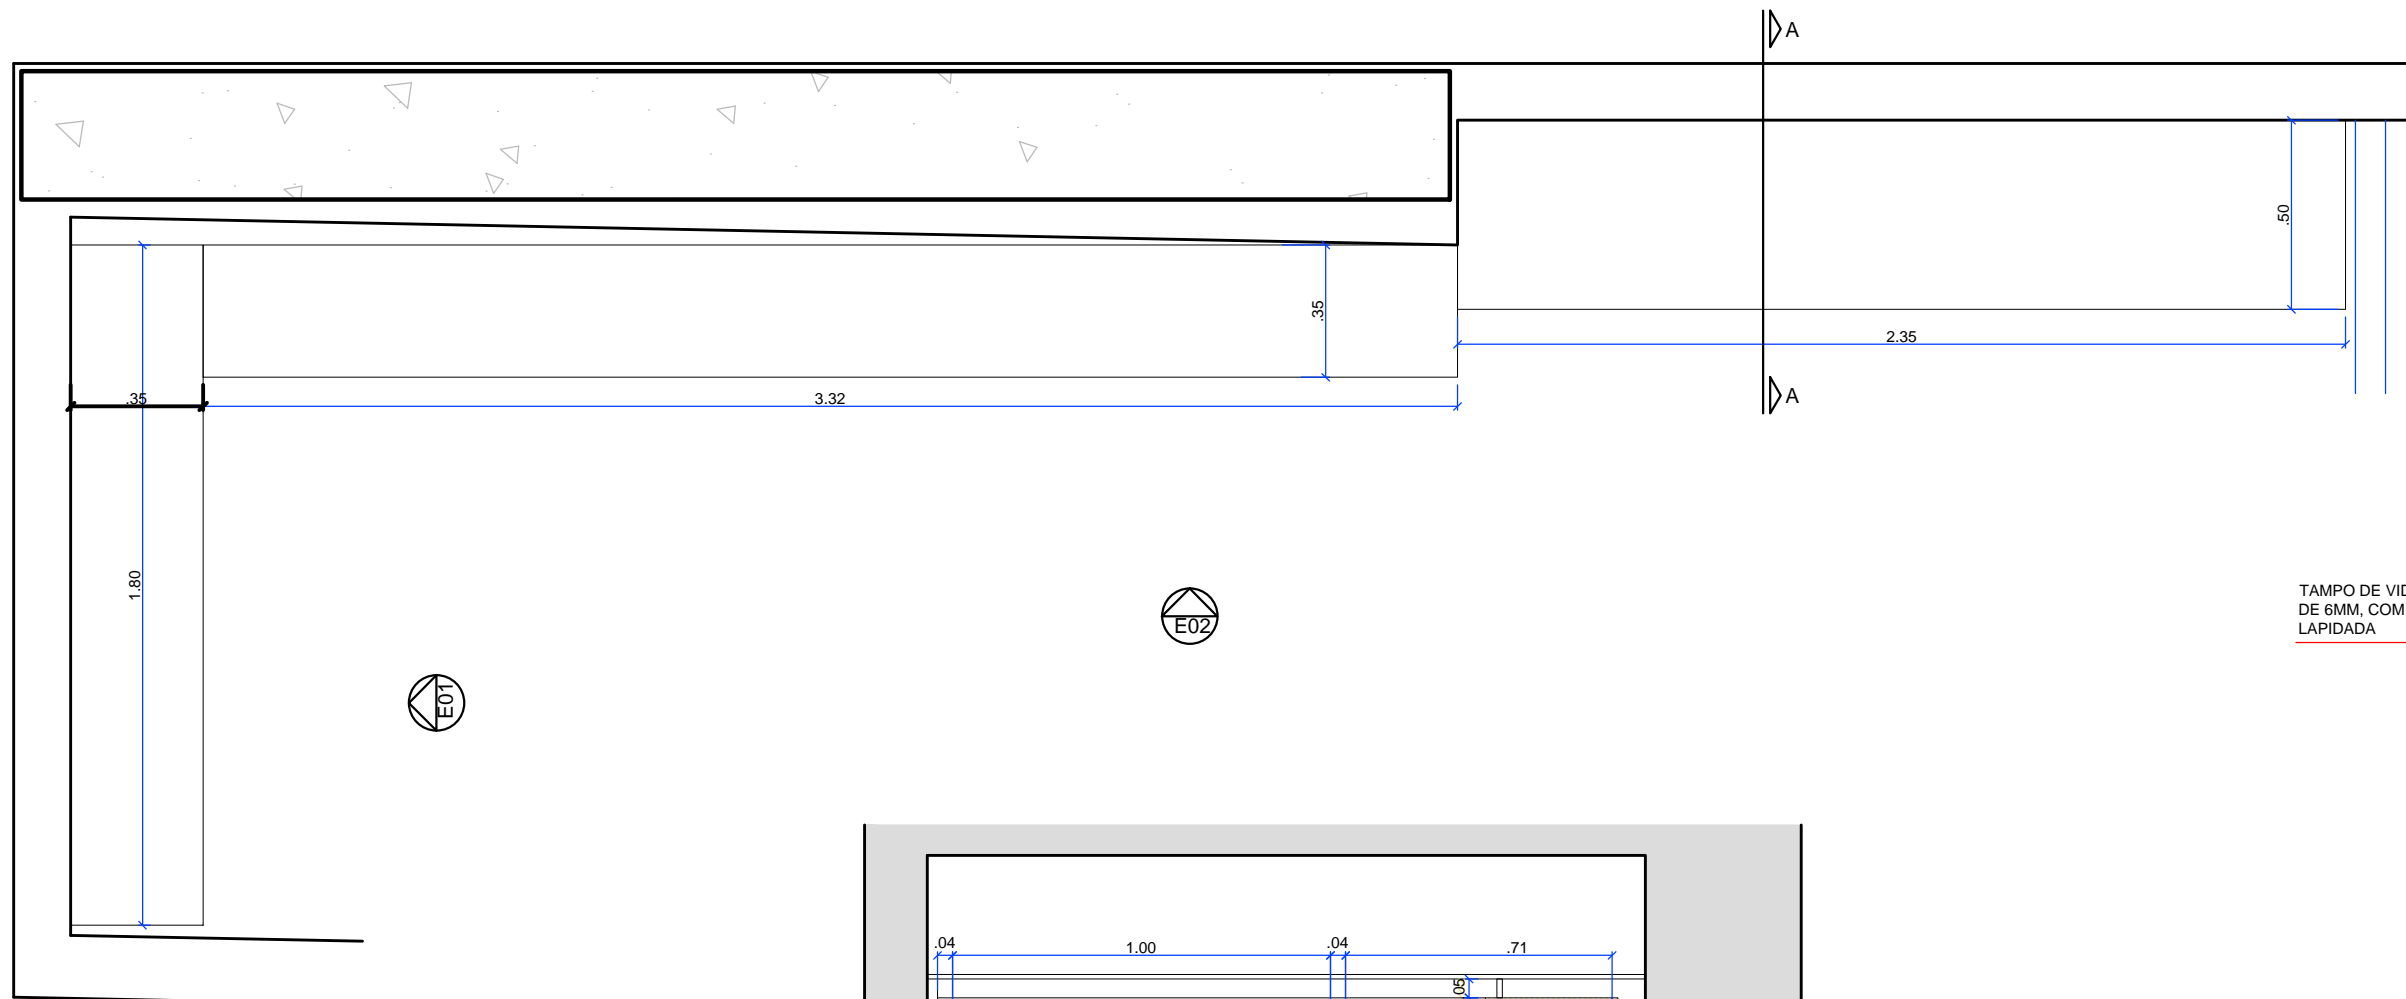

MÓVEL 07 GABINETE JUIZ 02 - PLANTA BAIXA  
ESCALA 1/20


NICHOS EM MDF INHOTIM,  
MARCA DURATEX

MÓVEL EM MDF PEROLA  
URBANA, MARCA DURATEX,  
ESTRUTURADO COM CAPA  
E CONTRA-CAPA DE 15MM,  
E SARRAFEADO COM MDF  
DE 15MM. FITA DE BORDO  
DE 1MM.

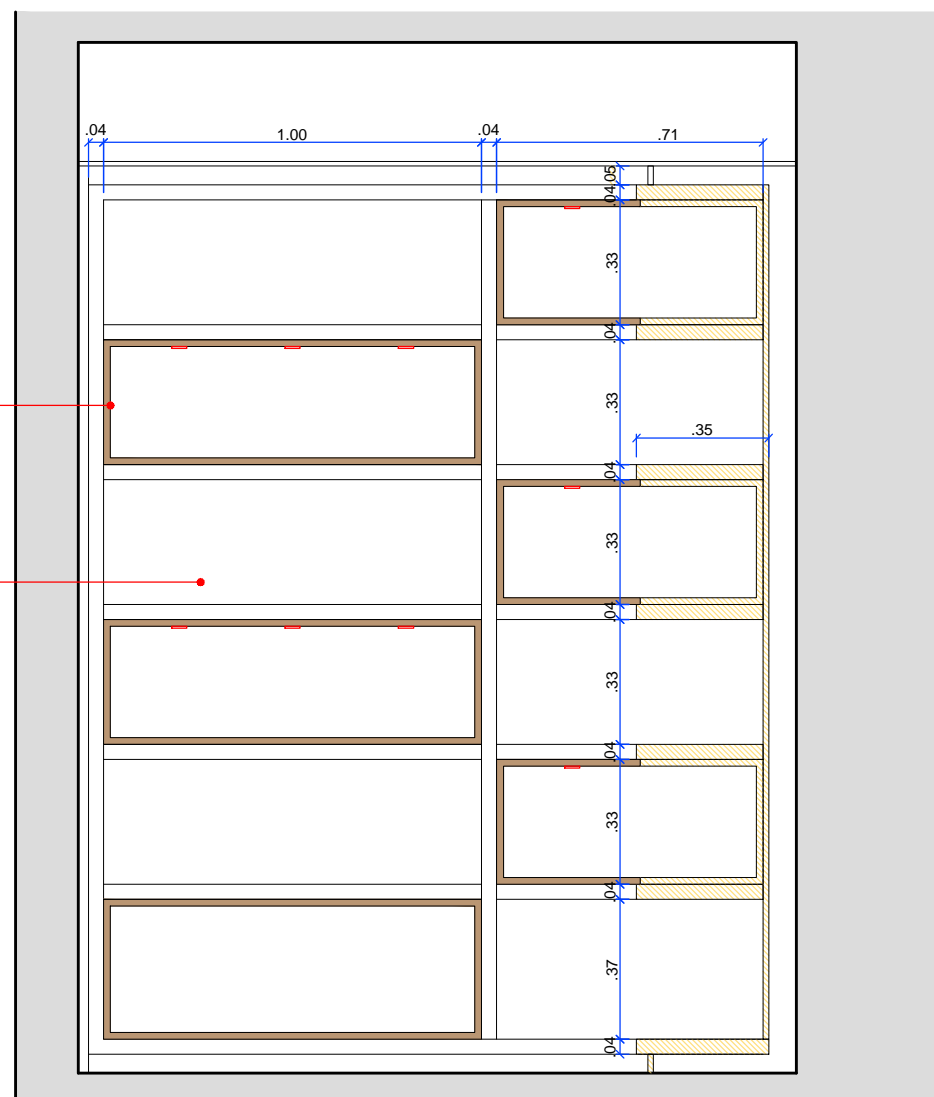


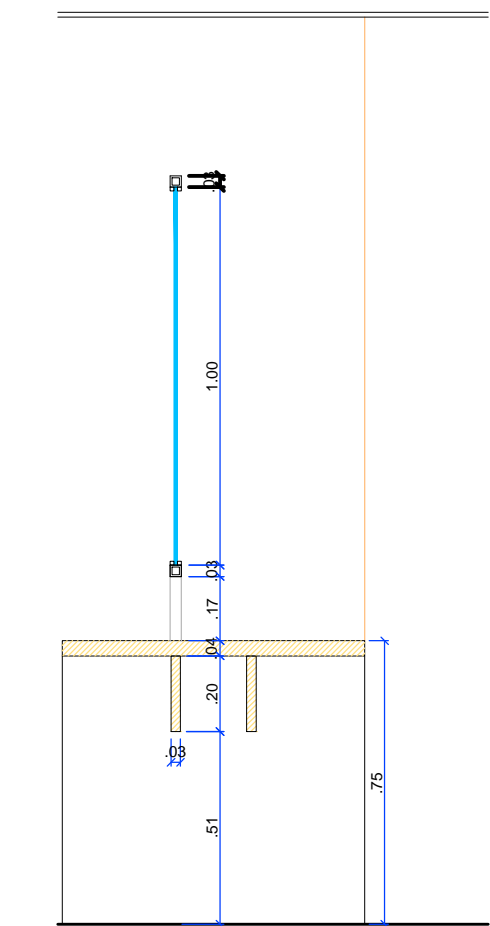
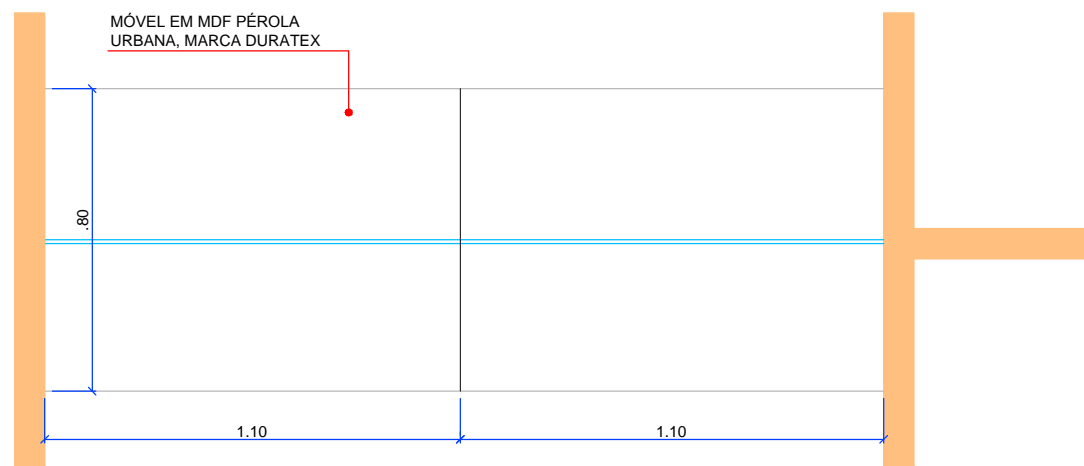
MÓVEL 07 GABINETE JUIZ 02 - ELEVAÇÃO 01  
ESCALA 1/20

TAMPO DE VIDRO INCOLOR  
DE 6MM, COM BORDA  
LAPIDADA

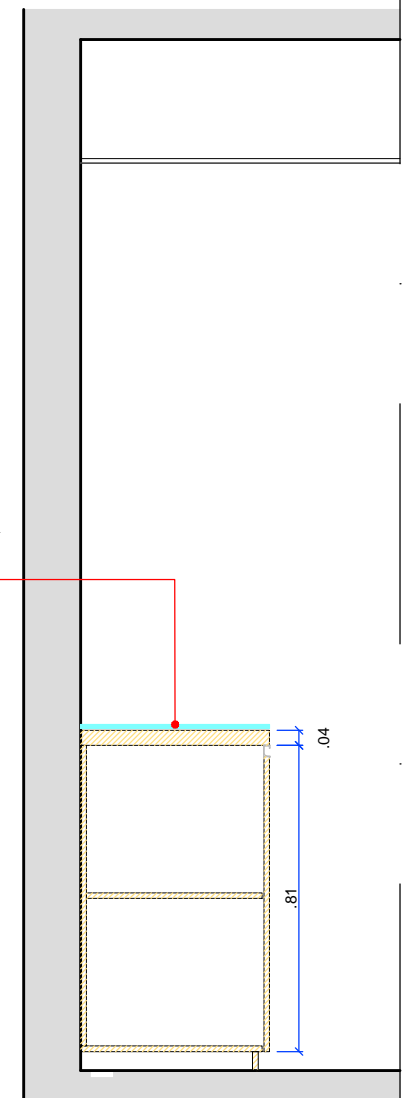


MÓVEL 07 GABINETE JUIZ 02- CORTE AA  
ESCALA 1/20


 JUSTIÇA FEDERAL Seção Judiciária da Paraíba	SECRETARIA ADMINISTRATIVA NÚCLEO ADMINISTRAÇÃO PREDIAL		
	PROJETO ARQUITETURA JFPB - DUO CORPORATE TOWERS		
	DESENHO: MÓVEIS - 4º PAVIMENTO		
	ESCALA: 1/20	DATA: 15/05/2019	PRANCHA:
	REVISÃO: R0-INICIAL	09/16	




MÓVEL 08 ATENDIMENTO - CORTE AA  
ESCALA 1/20

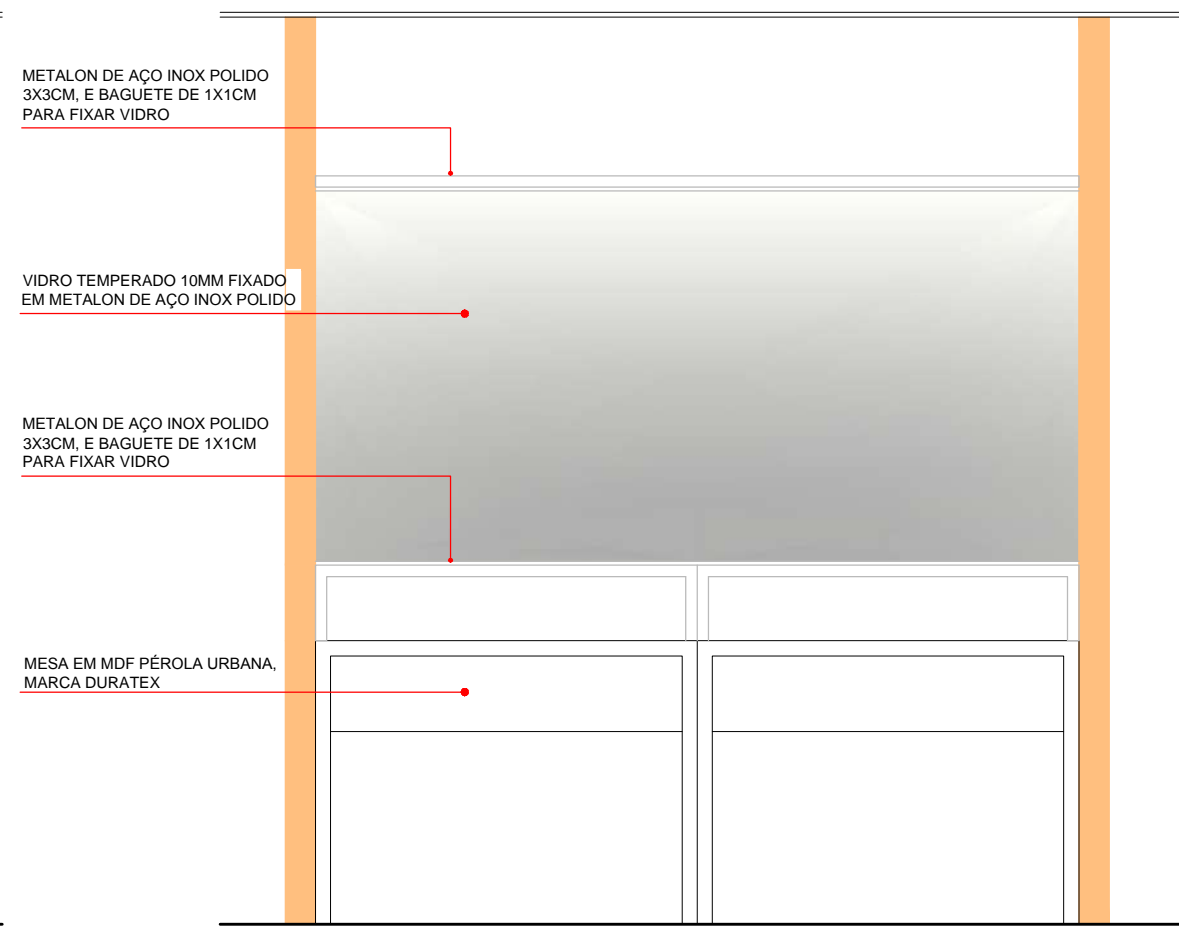


MÓVEL 08 ATENDIMENTO - ELEVAÇÃO 01  
ESCALA 1/20


 JUSTIÇA FEDERAL Seção Judiciária da Paraíba	SECRETARIA ADMINISTRATIVA NÚCLEO ADMINISTRAÇÃO PREDIAL		
	PROJETO ARQUITETURA JFPB - DUO CORPORATE TOWERS		
	DESENHO: MÓVEIS - 4º PAVIMENTO	ESCALA: 1/20	DATA: 15/05/2019
	REVISÃO: R0-INICIAL	PRANCHA:	<b>10/16</b>

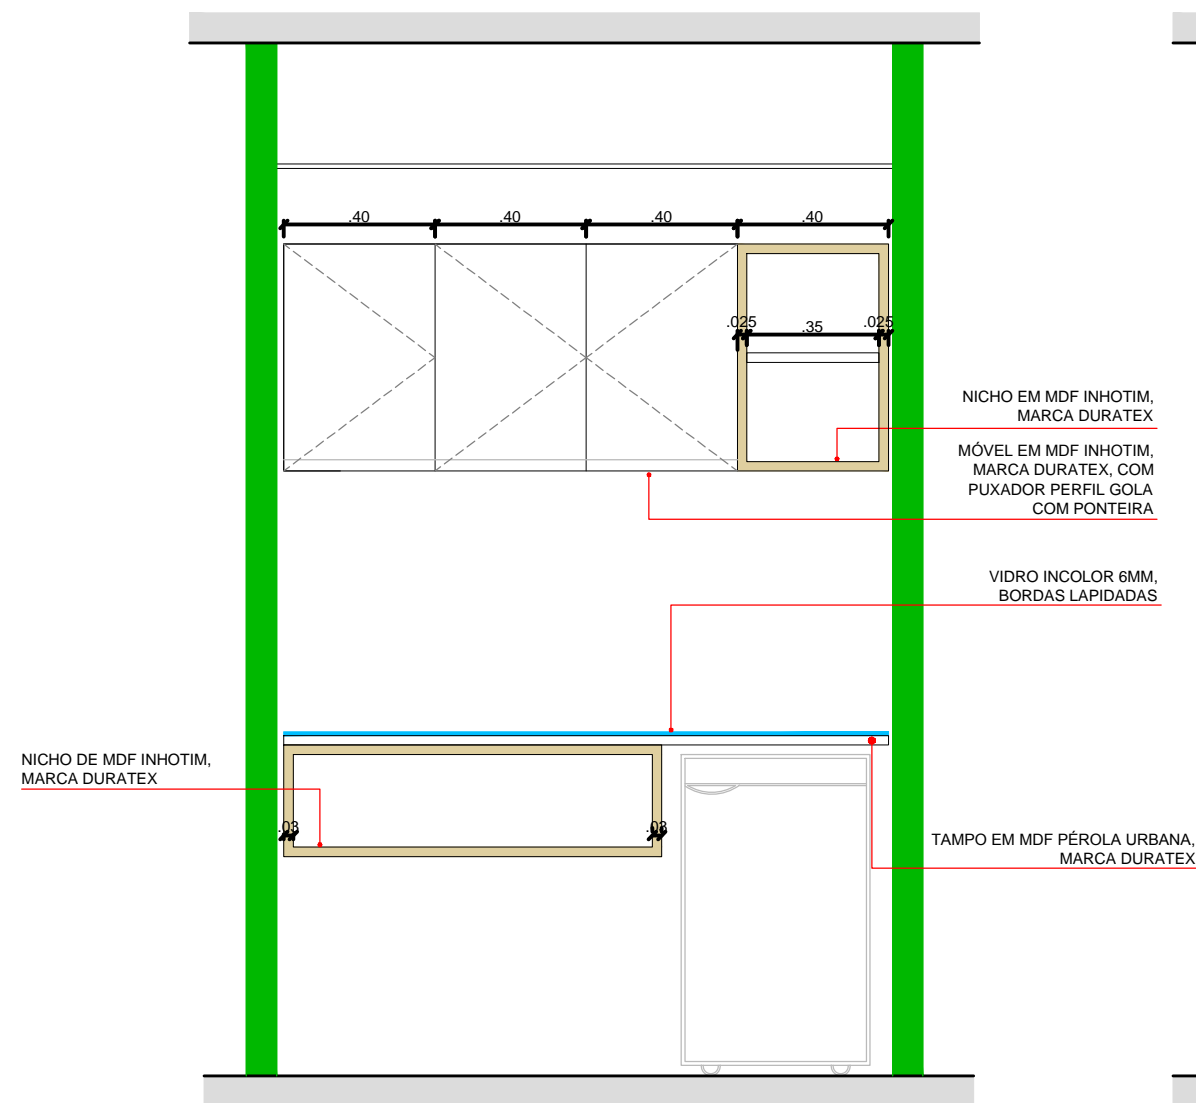


MÓVEL 09 APOIO - ELEVÇÃO 01 EXTERNA  
ESCALA 1/20

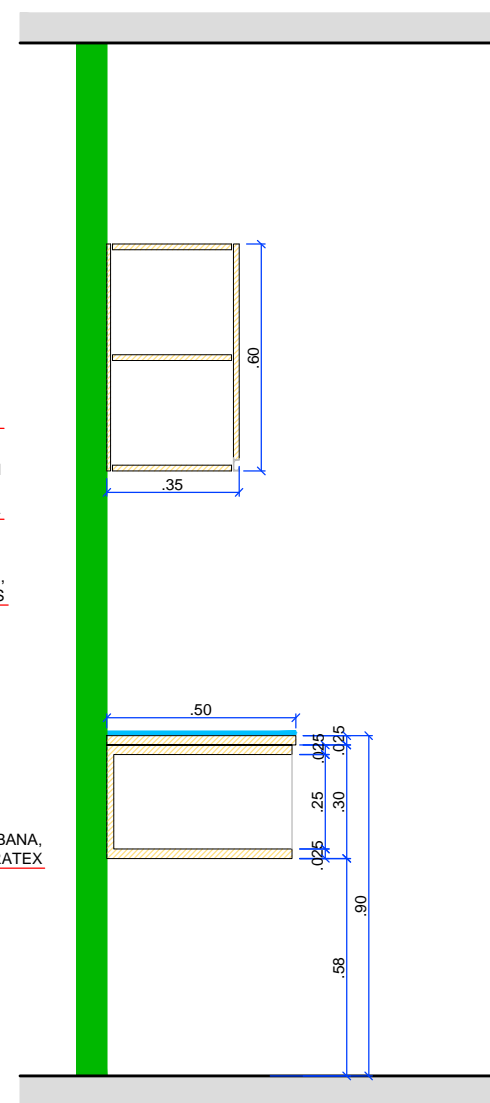


MÓVEL 09 APOIO - CORTE AA  
ESCALA 1/20

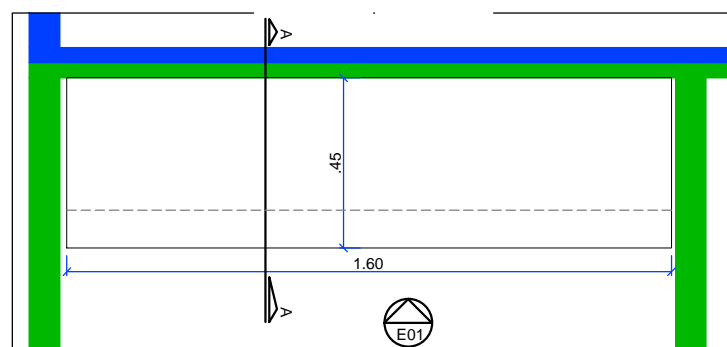

MÓVEL 09 APOIO - PLANTA BAIXA  
ESCALA 1/10


 JUSTIÇA FEDERAL Seção Judiciária da Paraíba	SECRETARIA ADMINISTRATIVA NÚCLEO ADMINISTRAÇÃO PREDIAL		
	PROJETO ARQUITETURA JFPB - DUO CORPORATE TOWERS		
	DESENHO: MÓVEIS - 4º PAVIMENTO		
	ESCALA: 1/20	DATA: 15/05/2019	PRANCHA:
REVISÃO: R0-INICIAL	11/16		

MÓVEL EM MDF PEROLA URBANA, MARCA DURATEX, ESTRUTURADO COM CAPA E CONTRA-CAPA DE 15MM, E SARRAFEADO COM MDF DE 15MM. FITA DE BORDO DE 1MM.

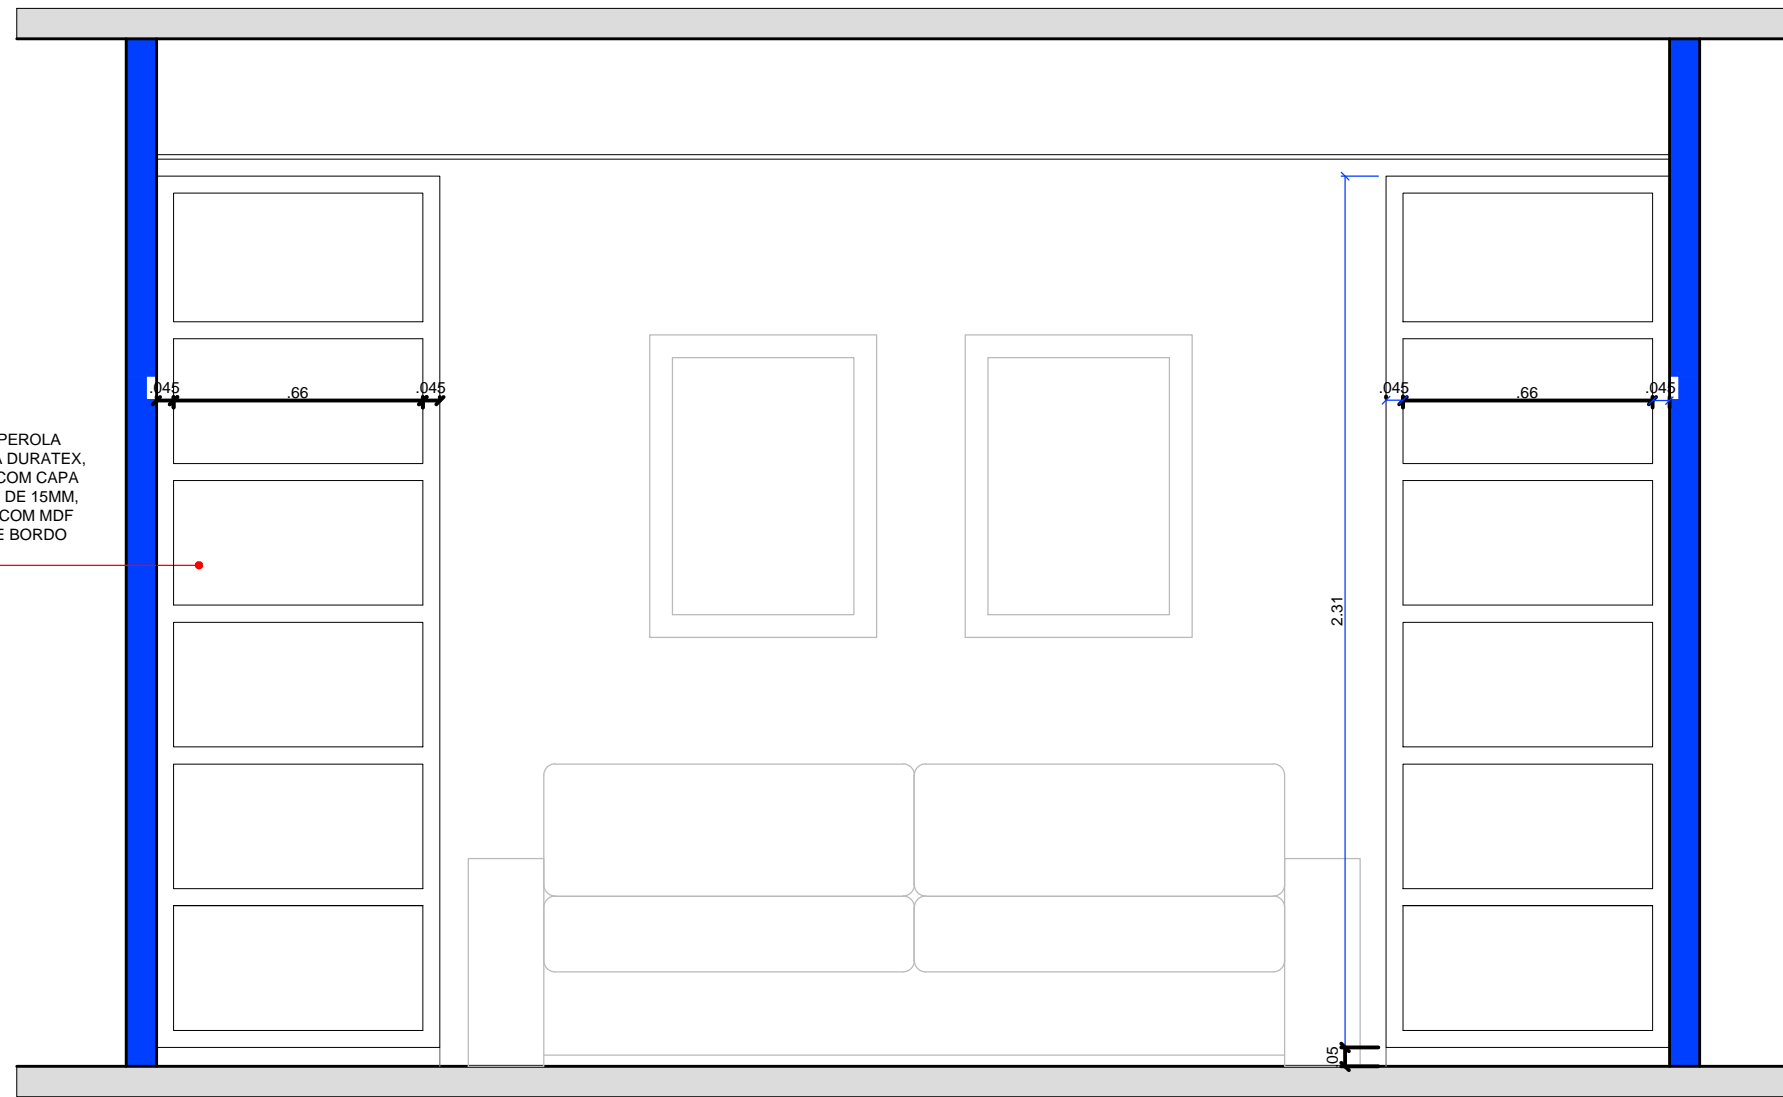


MÓVEL 10 GABINETE JUIZ 03 - ELEVÇÃO 01  
ESCALA 1/20

MÓVEL EM MDF PÉROLA URBANA, MARCA DURATEX, ESTRUTURADO COM CAPA E CONTRA-CAPA DE 15MM, E SARRAFEADO COM MDF DE 15MM. FITA DE BORDO DE 1MM.

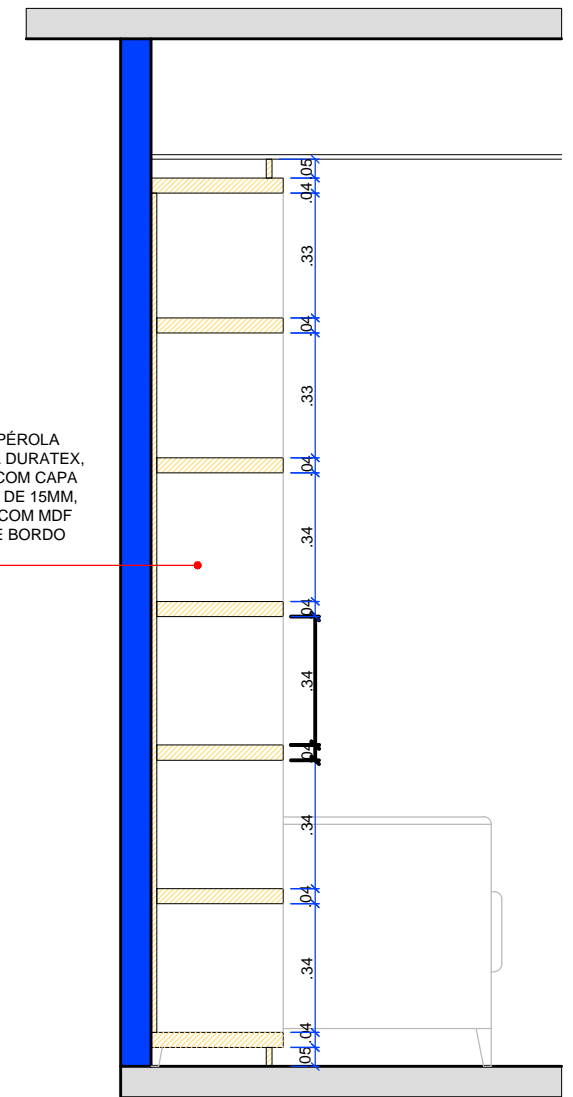

MÓVEL 10 GABINETE JUIZ 03- CORTE AA  
ESCALA 1/20

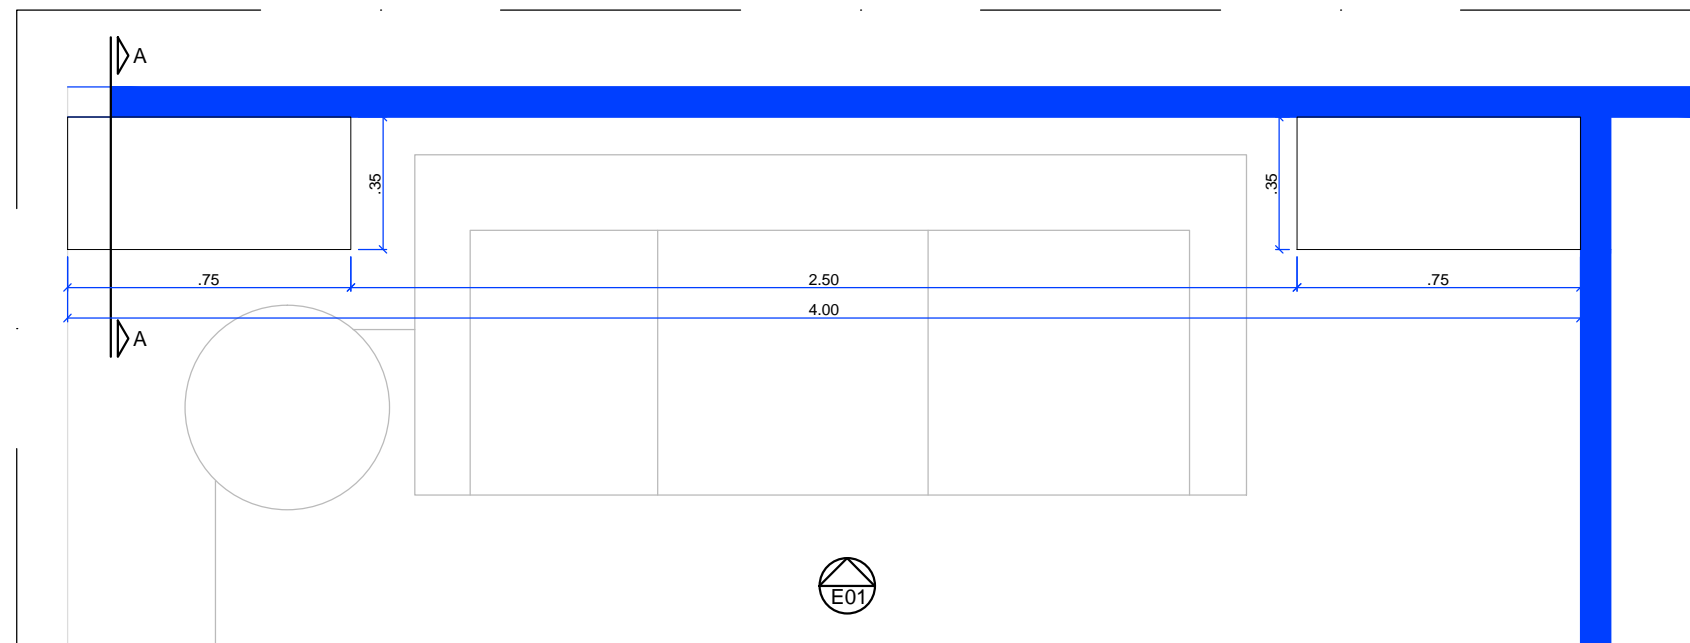

MÓVEL 10 GABINETE JUIZ 03- PLANTA BAIXA  
ESCALA 1/20



JUSTIÇA FEDERAL  
Seção Judiciária da Paraíba

SECRETARIA ADMINISTRATIVA  
NÚCLEO ADMINISTRAÇÃO PREDIAL

PROJETO ARQUITETURA JFPB - DUO CORPORATE TOWERS

DESENHO: MÓVEIS - 4º PAVIMENTO


ESCALA: 1/20

DATA: 15/05/2019


PRANCHA:

REVISÃO:  
R0-INICIAL


12/16

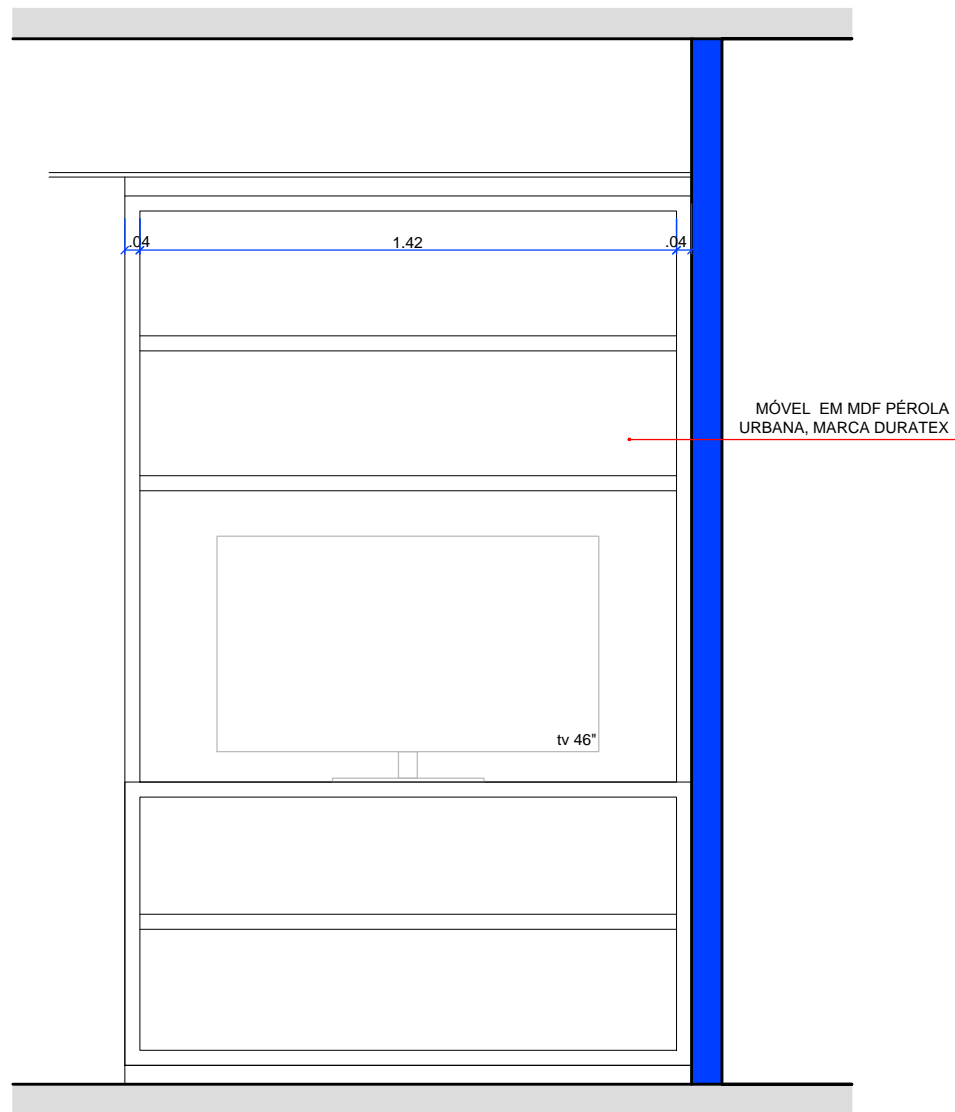


MÓVEL 11 GABINETE JUIZ 03 - ELEVÇÃO 01  
ESCALA 1/20

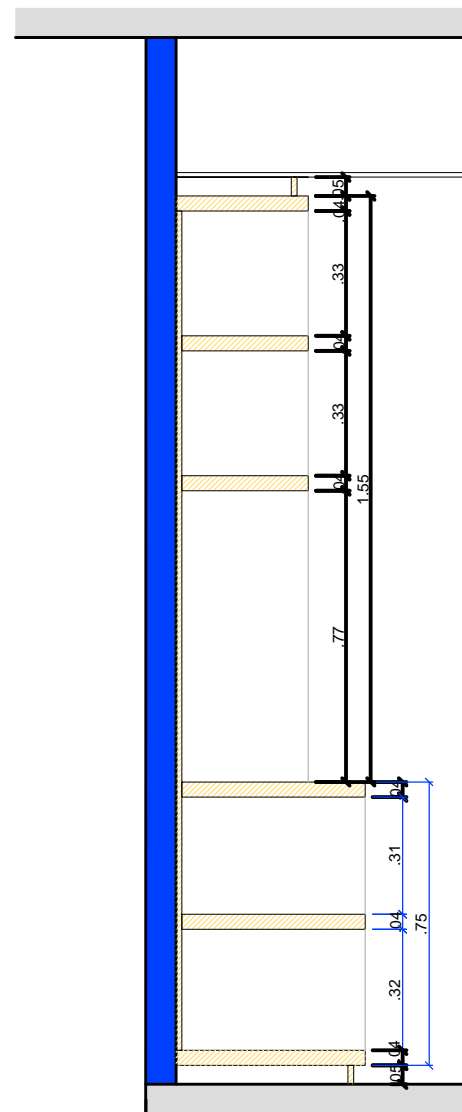


MÓVEL 11 GABINETE JUIZ 03- CORTE AA  
ESCALA 1/20

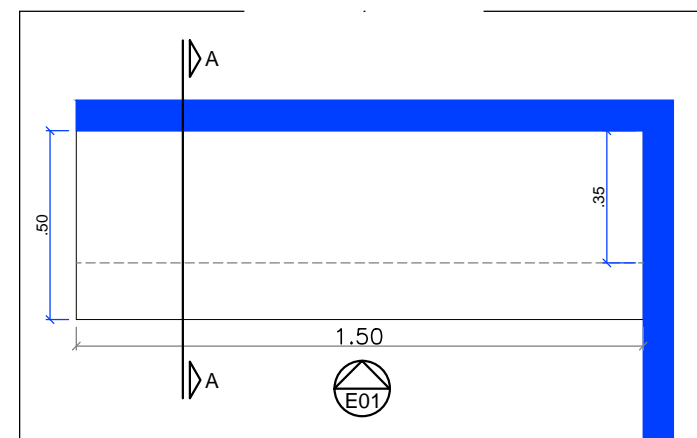


MÓVEL 11 GABINETE JUIZ 03- PLANTA BAIXA  
ESCALA 1/20


 JUSTIÇA FEDERAL Seção Judiciária da Paraíba	SECRETARIA ADMINISTRATIVA NÚCLEO ADMINISTRAÇÃO PREDIAL		
	PROJETO ARQUITETURA JFPB - DUO CORPORATE TOWERS		
	DESENHO: MÓVEIS - 4º PAVIMENTO		
	ESCALA: 1/20	DATA: 15/05/2019	PRANCHA:
REVISÃO: R0-INICIAL	13/16		

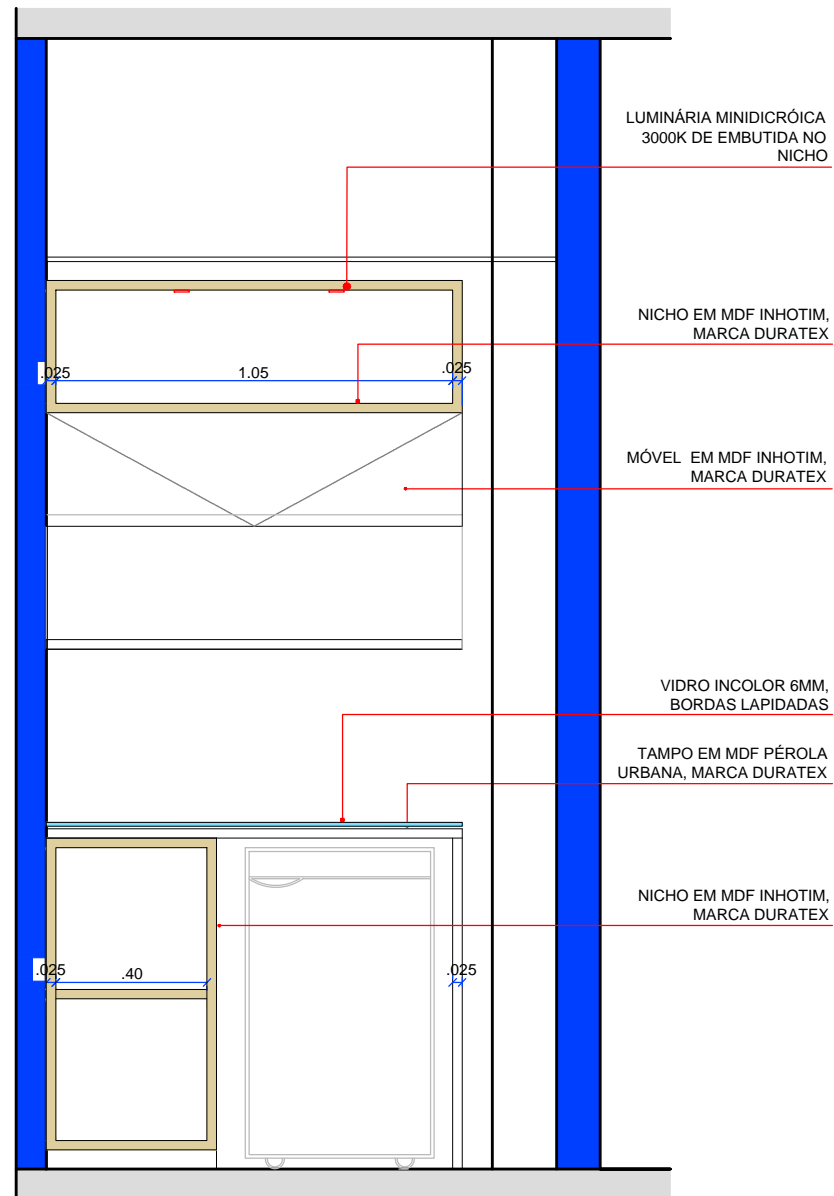


MÓVEL 12 GABINETE JUIZ 03 - ELEVÇÃO 01  
ESCALA 1/20

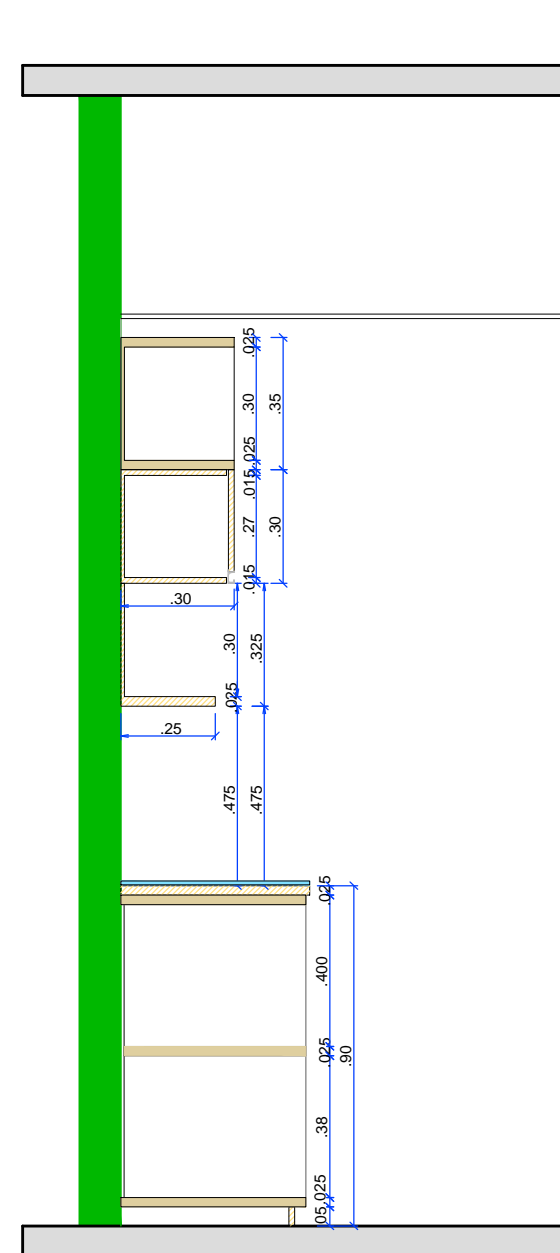

MÓVEL 12 GABINETE JUIZ 03 - CORTE AA  
ESCALA 1/20

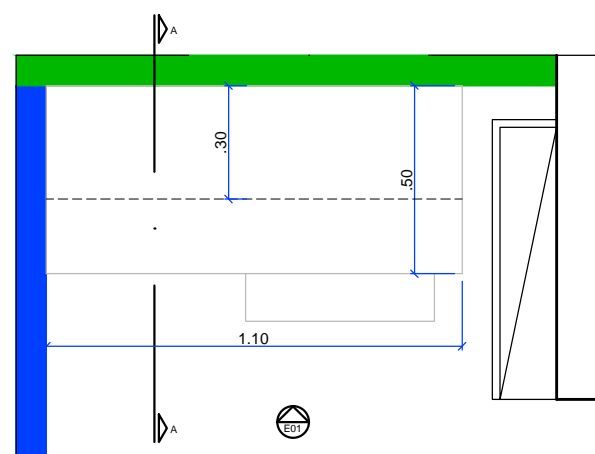

MÓVEL 12 GABINETE JUIZ 03 - PLANTA BAIXA  
ESCALA 1/20


 JUSTIÇA FEDERAL Seção Judiciária da Paraíba	SECRETARIA ADMINISTRATIVA NÚCLEO ADMINISTRAÇÃO PREDIAL		
	PROJETO ARQUITETURA JFPB - DUO CORPORATE TOWERS		
	DESENHO: MÓVEIS - 4º PAVIMENTO		
	ESCALA: 1/20	DATA: 15/05/2019	PRANCHA:
REVISÃO: R0-INICIAL	14/16		

NICHOS EM MDF INHOTIM,  
MARCA DURATEX


MÓVEL EM MDF PEROLA  
URBANA, MARCA DURATEX,  
ESTRUTURADO COM CAPA  
E CONTRA-CAPA DE 15MM,  
E SARRAFEADO COM MDF  
DE 15MM. FITA DE BORDO  
DE 1MM.

LUMINÁRIA MINIDICRÓICA  
3000K DE EMBUTIDA NO  
NICHO


FECHADURA

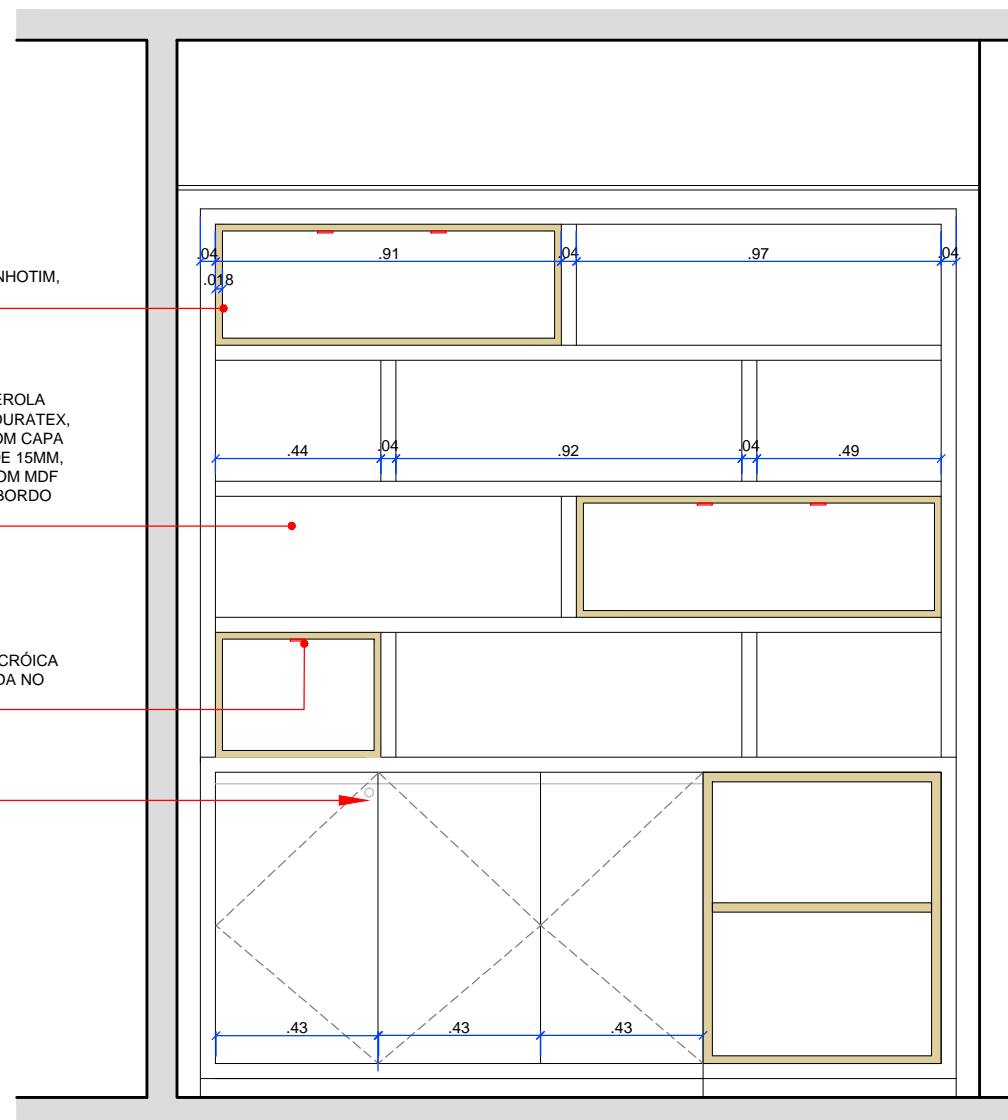


MÓVEL 13 GABINETE JUIZ 03- ELEVÇÃO 01  
ESCALA 1/20

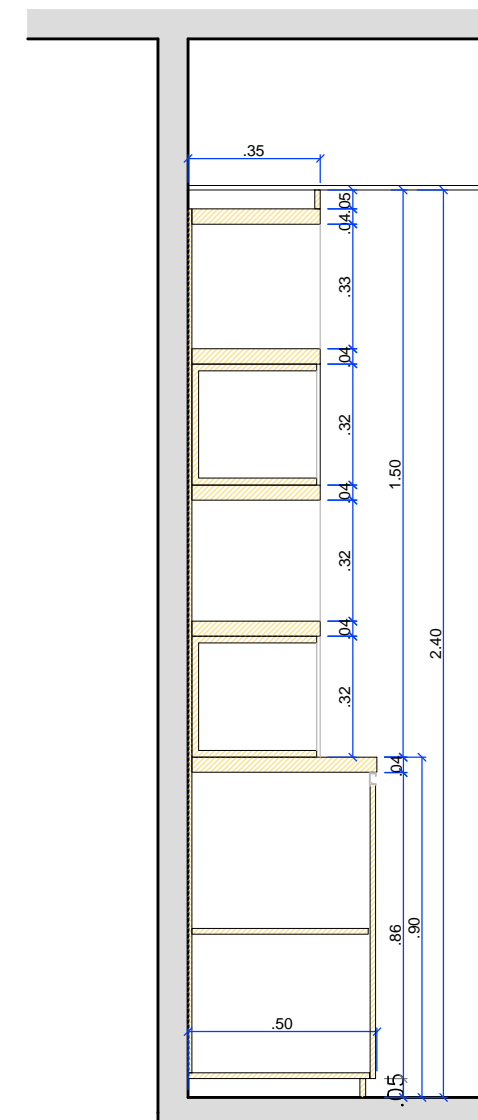


MÓVEL 13 GABINETE JUIZ 03- CORTE AA  
ESCALA 1/20

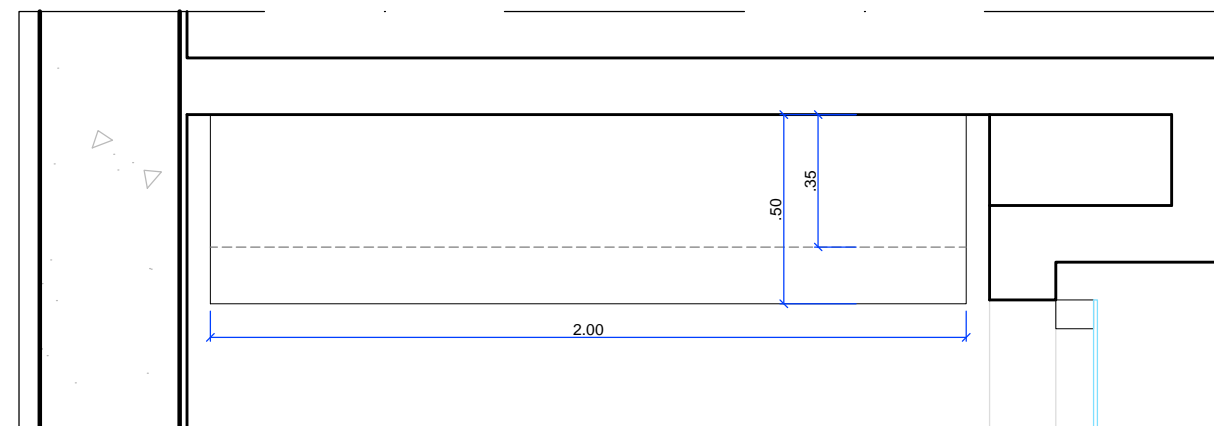


MÓVEL 13 GABINETE JUIZ 03- PLANTA BAIXA  
ESCALA 1/20

 JUSTIÇA FEDERAL Seção Judiciária da Paraíba	SECRETARIA ADMINISTRATIVA NÚCLEO ADMINISTRAÇÃO PREDIAL		
	PROJETO ARQUITETURA JFPB - DUO CORPORATE TOWERS		
	DESENHO: MÓVEIS - 4º PAVIMENTO		
	ESCALA: 1/20	DATA: 15/05/2019	PRANCHA:
REVISÃO: R0-INICIAL	15/16		

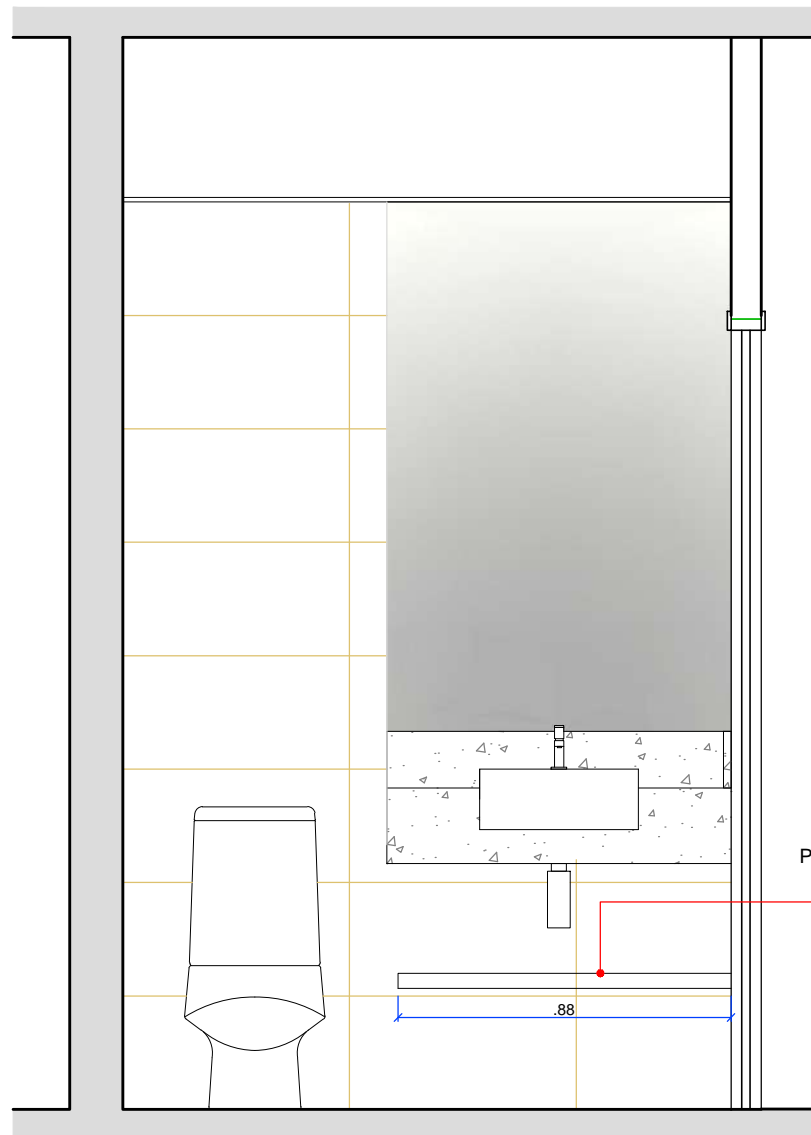


MÓVEL 14 LAVABO JUIZ 3 - ELEVAÇÃO 01  
ESCALA 1/20


PRATELEIRA EM MDF INHOTIM,  
MARCA DURATEX

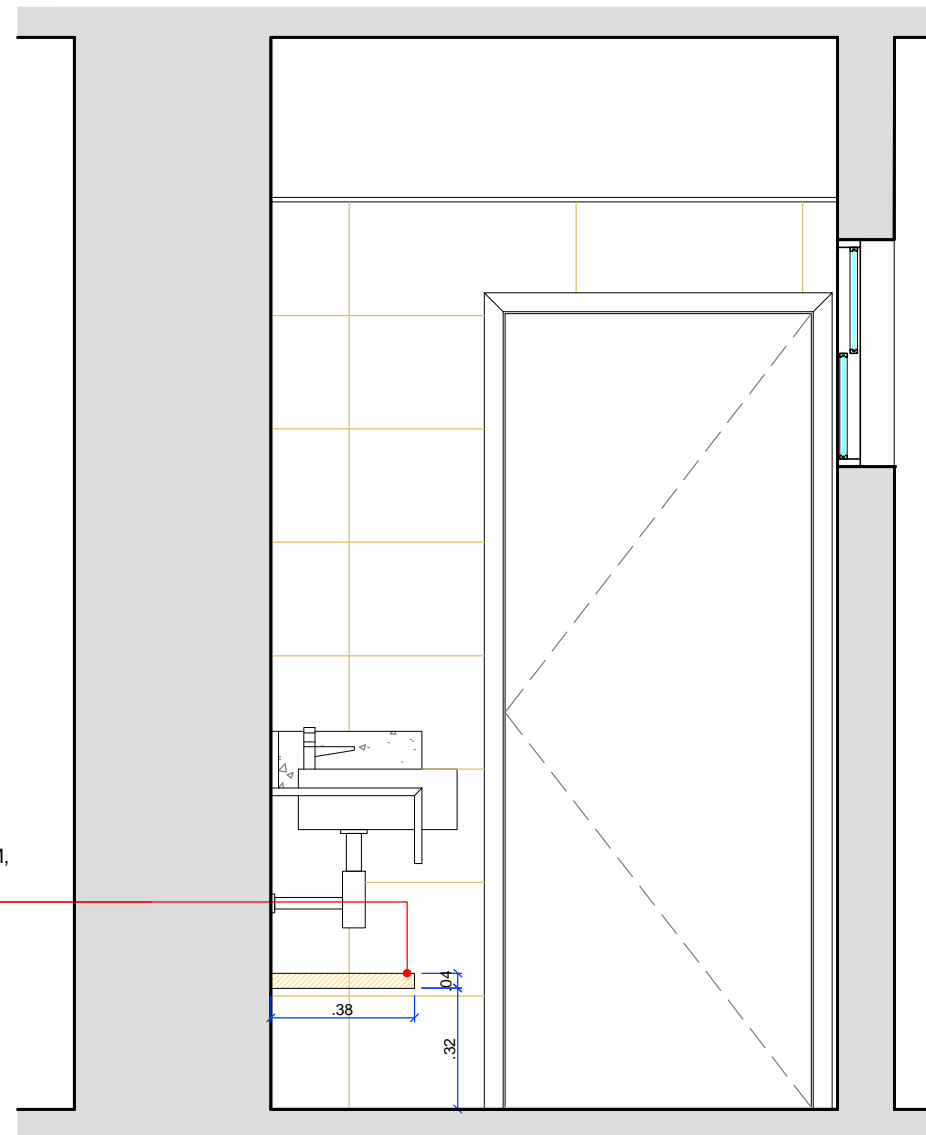

MÓVEL 14 LAVABO JUIZ 3 - CORTE AA  
ESCALA 1/20

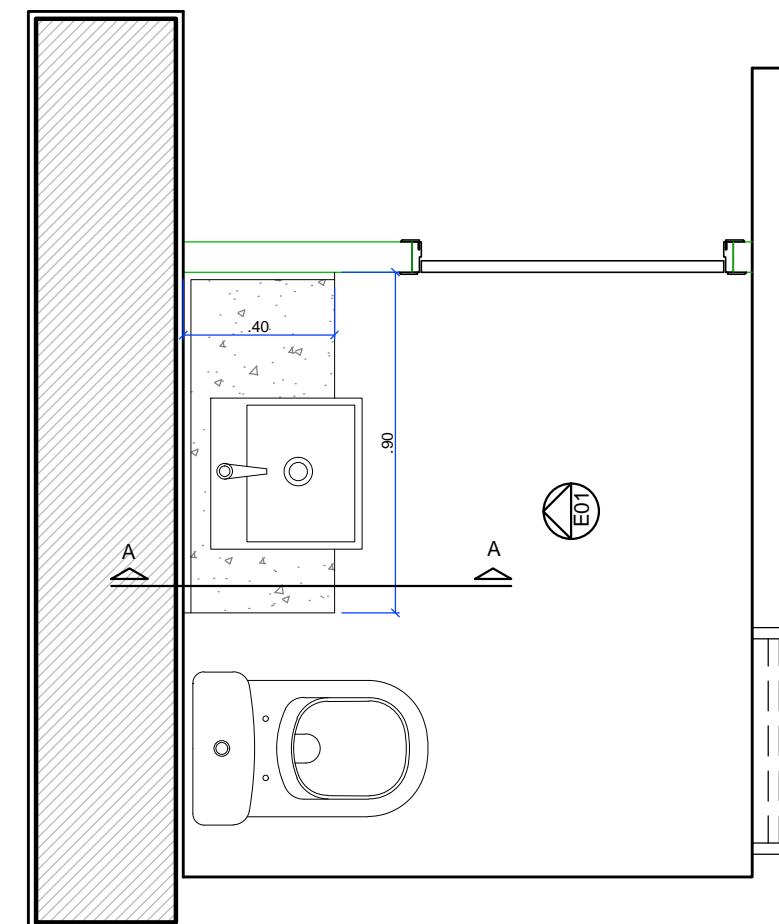

MÓVEL 14 LAVABO JUIZ 3 - PLANTA BAIXA  
ESCALA 1/20

 JUSTIÇA FEDERAL Seção Judiciária da Paraíba	SECRETARIA ADMINISTRATIVA NÚCLEO ADMINISTRAÇÃO PREDIAL		
	PROJETO ARQUITETURA JFPB - DUO CORPORATE TOWERS		
	DESENHO: MÓVEIS - 4º PAVIMENTO	ESCALA: 1/20	DATA: 15/05/2019
	REVISÃO: R0-INICIAL	PRANCHA:	<b>16/16</b>