
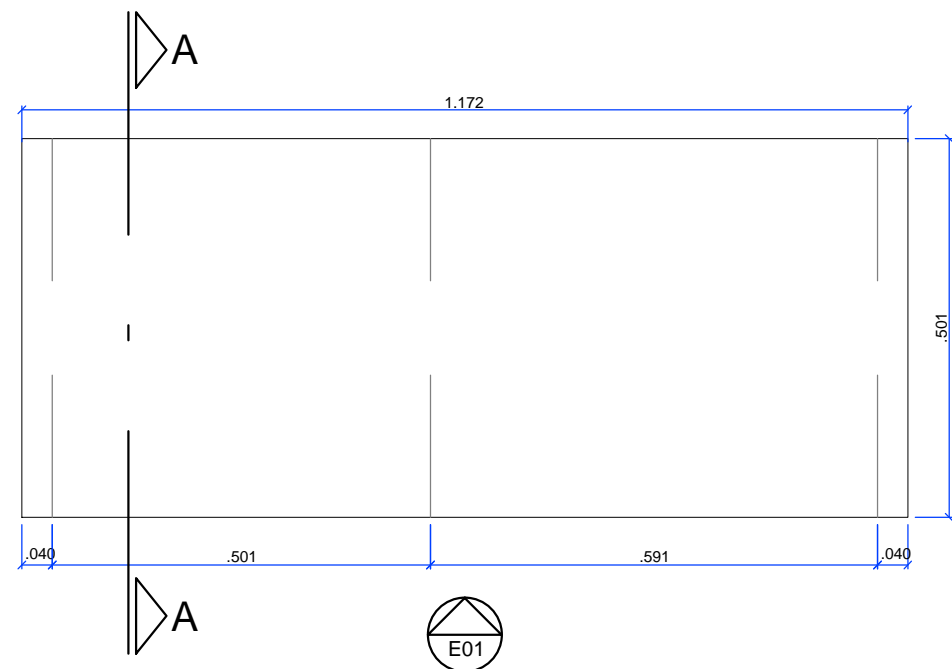
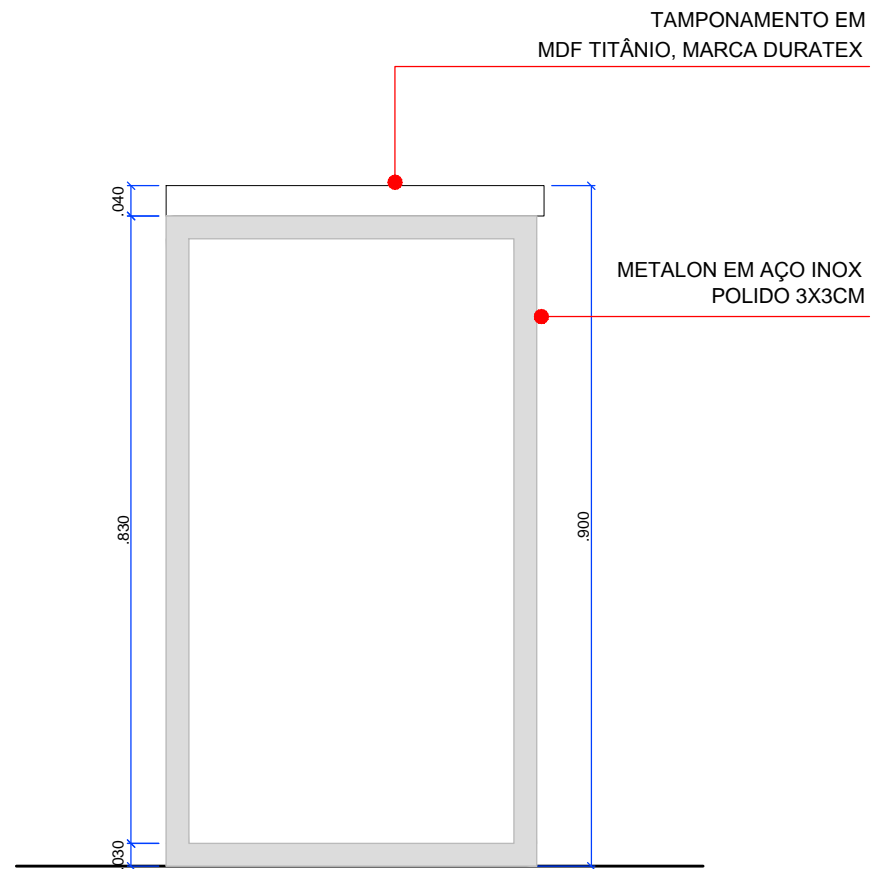


PLANTA DE LAYOUY - 5º ANDAR
 SALA DE SESSÃO DA TURMA RECURSAL
 esc 1:60

 <p>JUSTIÇA FEDERAL Seção Judiciária da Paraíba</p>	SECRETARIA ADMINISTRATIVA NÚCLEO ADMINISTRAÇÃO PREDIAL		
	PROJETO ARQUITETURA JFPB - DUO CORPORATE TOWERS		
	DESENHO: MÓVEIS 5º PAVIMENTO	ESCALA: 1/100	DATA: 14/05/2019
	REVISÃO: R0-INICIAL	PRANCHA: 01/12	




MÓVEL 01 ANTE SALA - PLANTA BAIXA
ESCALA 1|10




MÓVEL 01 ANTE SALA - VISTA LATERAL
ESCALA 1|10

MÓVEL E TAMPONAMENTO EM
MDF TITÂNIO, MARCA DURATEX

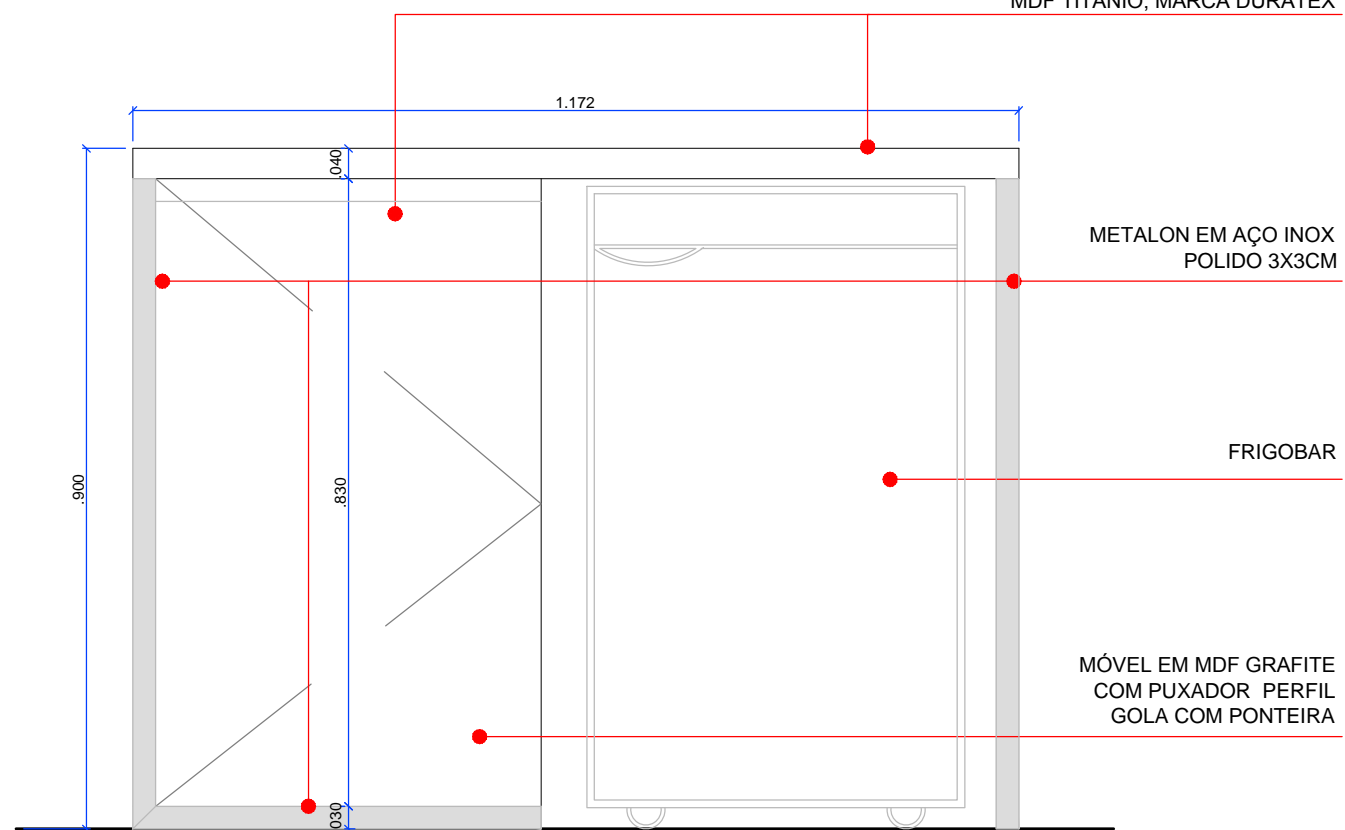

MÓVEL 01 ANTE SALA - ELEVAÇÃO 01
ESCALA 1|10

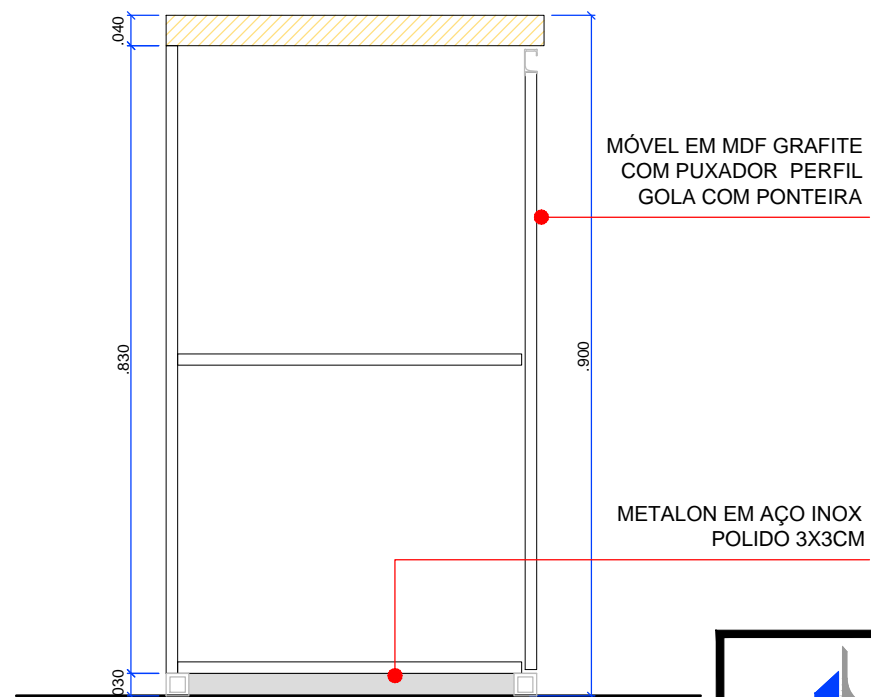

MÓVEL 01 ANTE SALA - CORTE AA
ESCALA 1|10



JUSTIÇA FEDERAL
Seção Judiciária da Paraíba

SECRETARIA ADMINISTRATIVA
NÚCLEO ADMINISTRAÇÃO PREDIAL

PROJETO ARQUITETURA JFPB - DUO CORPORATE TOWERS

DESENHO: MÓVEIS | 5º PAVIMENTO

ESCALA: 1/10

DATA: 14/05/2019


PRANCHA:

REVISÃO:
R0-INICIAL


02/12

NICHO COM PRATELEIRA EM
MDF GRAFITE, MARCA DURATEX


MÓVEL EM MDF TITÂNIO,
MARCA DURATEX COM
PUXADOR PERFIL GOLA
COM PONTEIRA

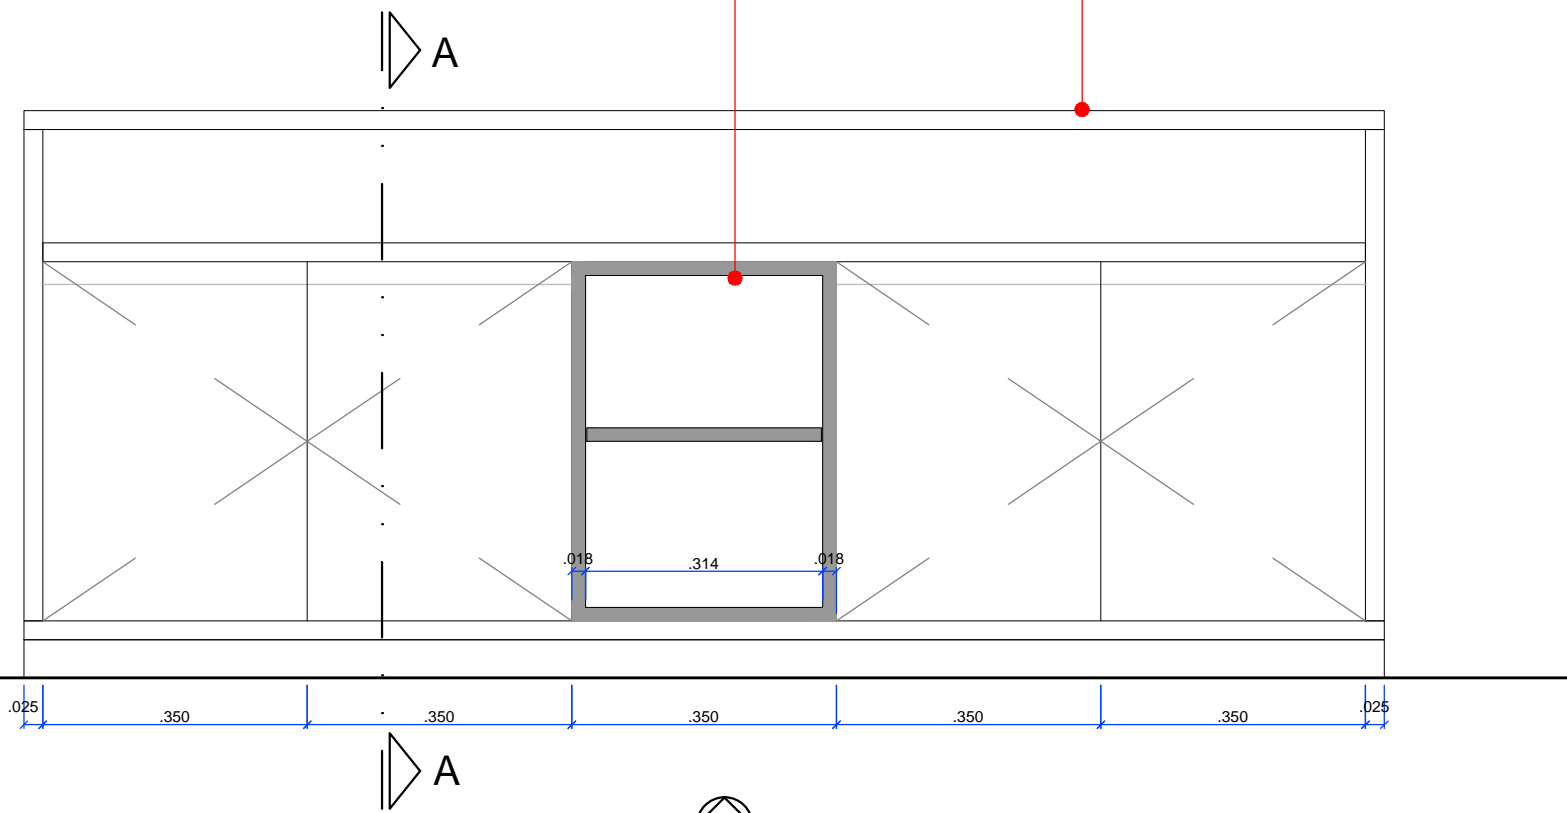


MÓVEL 02 SALA DE SESSÃO DA TR - ELEVAÇÃO 01
ESCALA 1|10





 



MÓVEL 02 SALA DE SESSÃO DA TR - PLANTA BAIXA
ESCALA 1|10

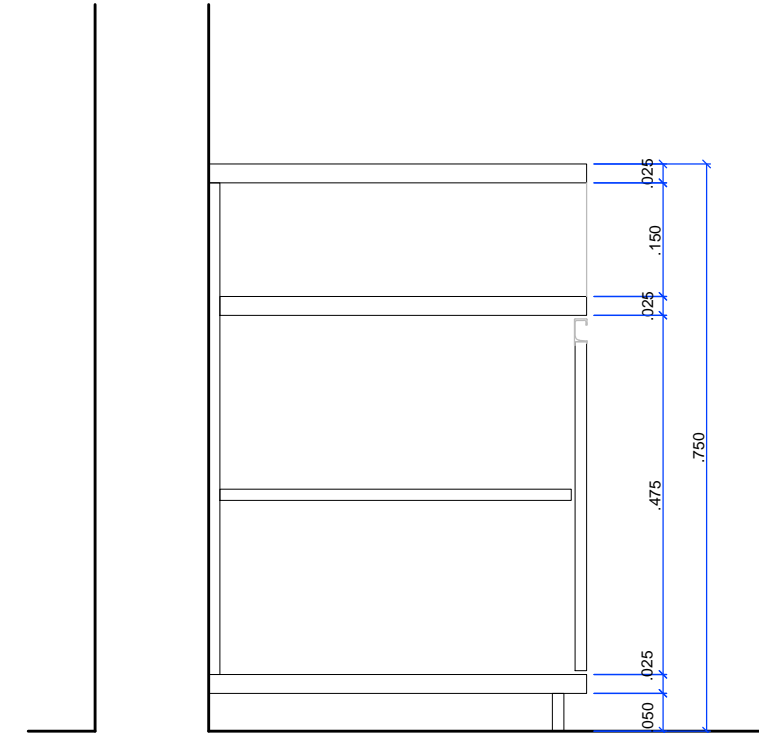


MÓVEL 02 SALA DE SESSÃO DA TR - CORTE AA
ESCALA 1|10

 JUSTIÇA FEDERAL Seção Judiciária da Paraíba	SECRETARIA ADMINISTRATIVA NÚCLEO ADMINISTRAÇÃO PREDIAL		
	PROJETO ARQUITETURA JFPB - DUO CORPORATE TOWERS		
	DESENHO: MÓVEIS 5º PAVIMENTO		
	ESCALA: 1/10	DATA: 14/05/2019	PRANCHA:
REVISÃO: R0-INICIAL		03/12	

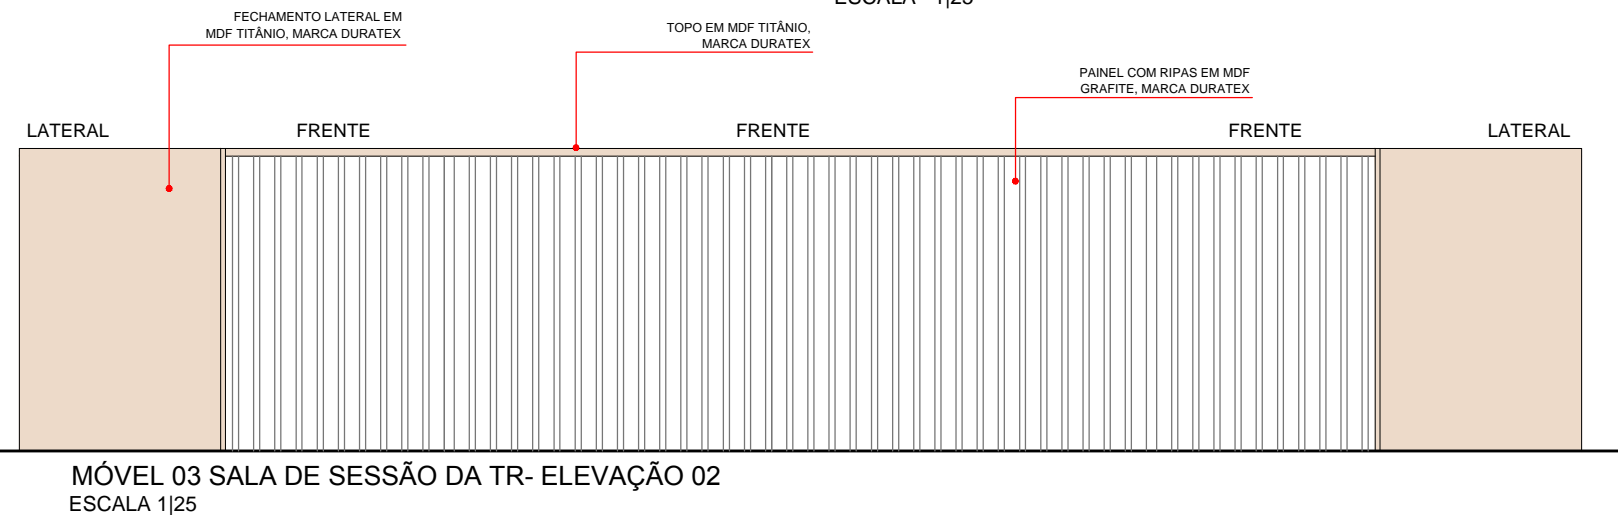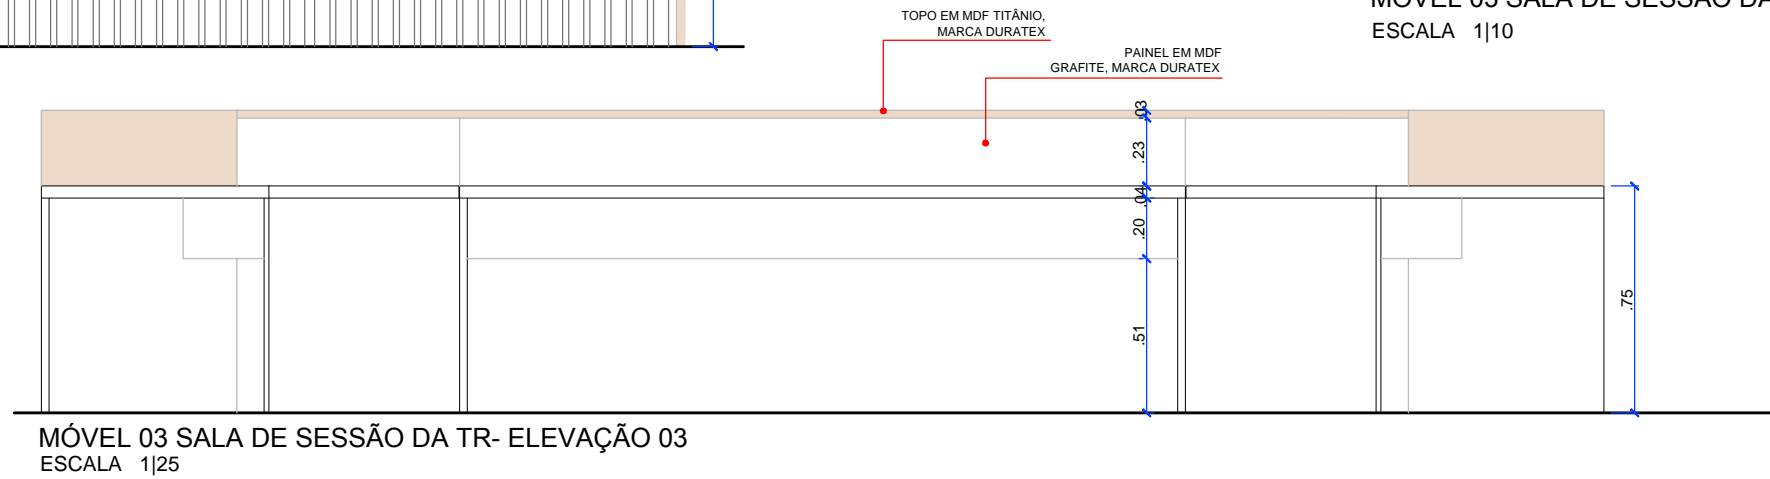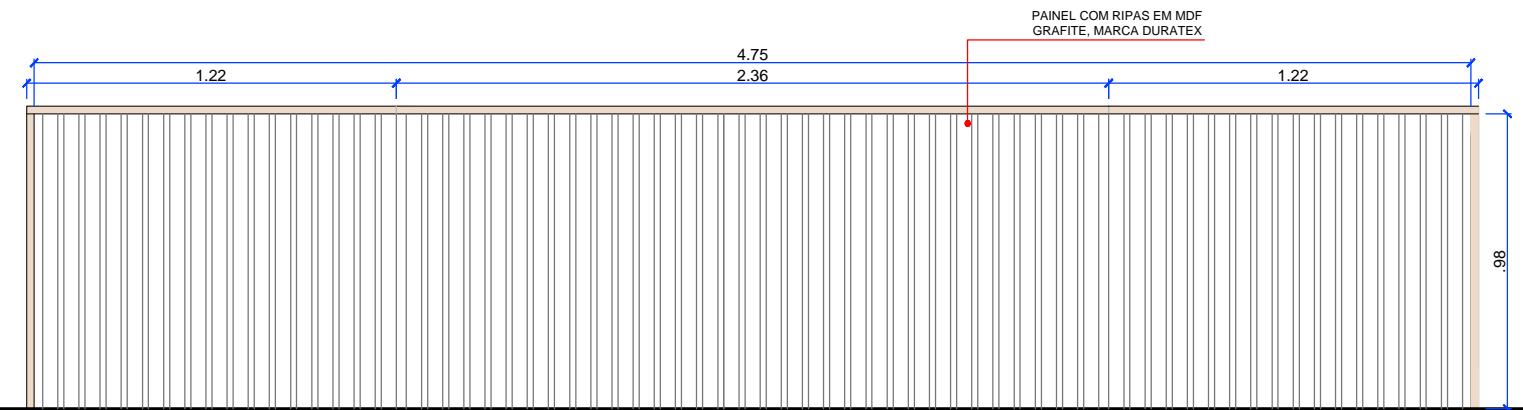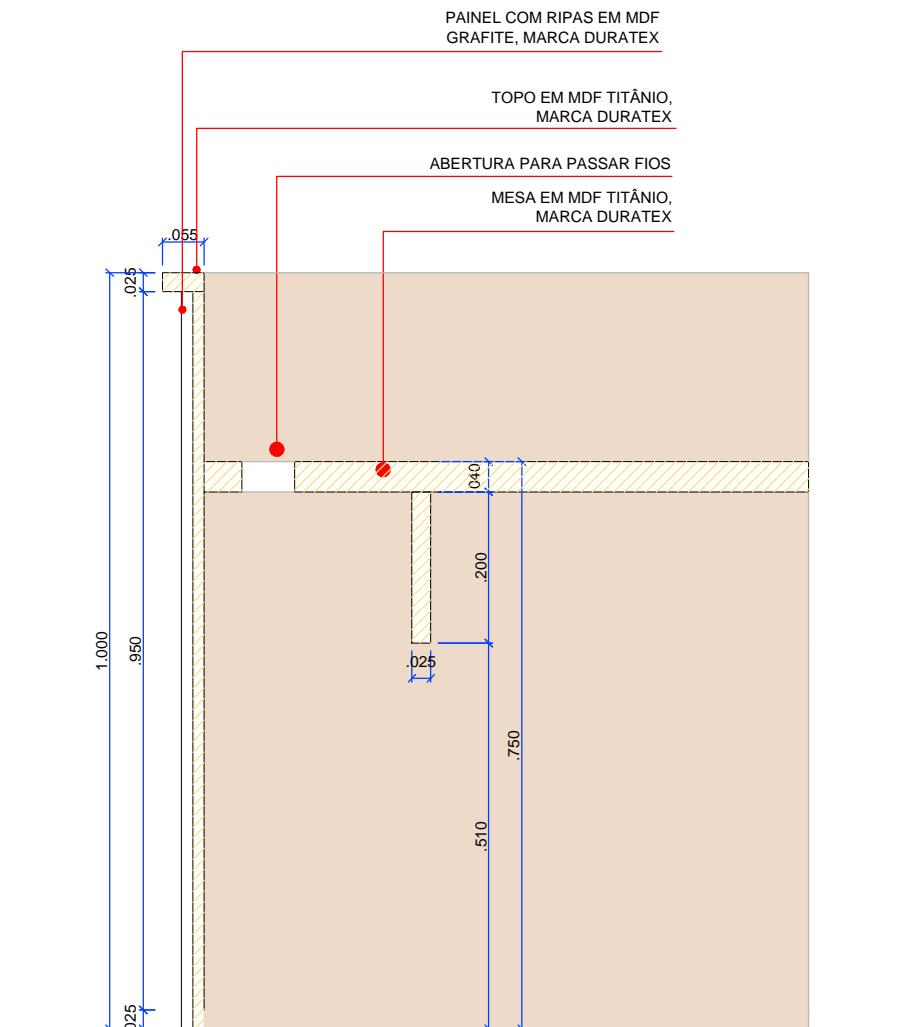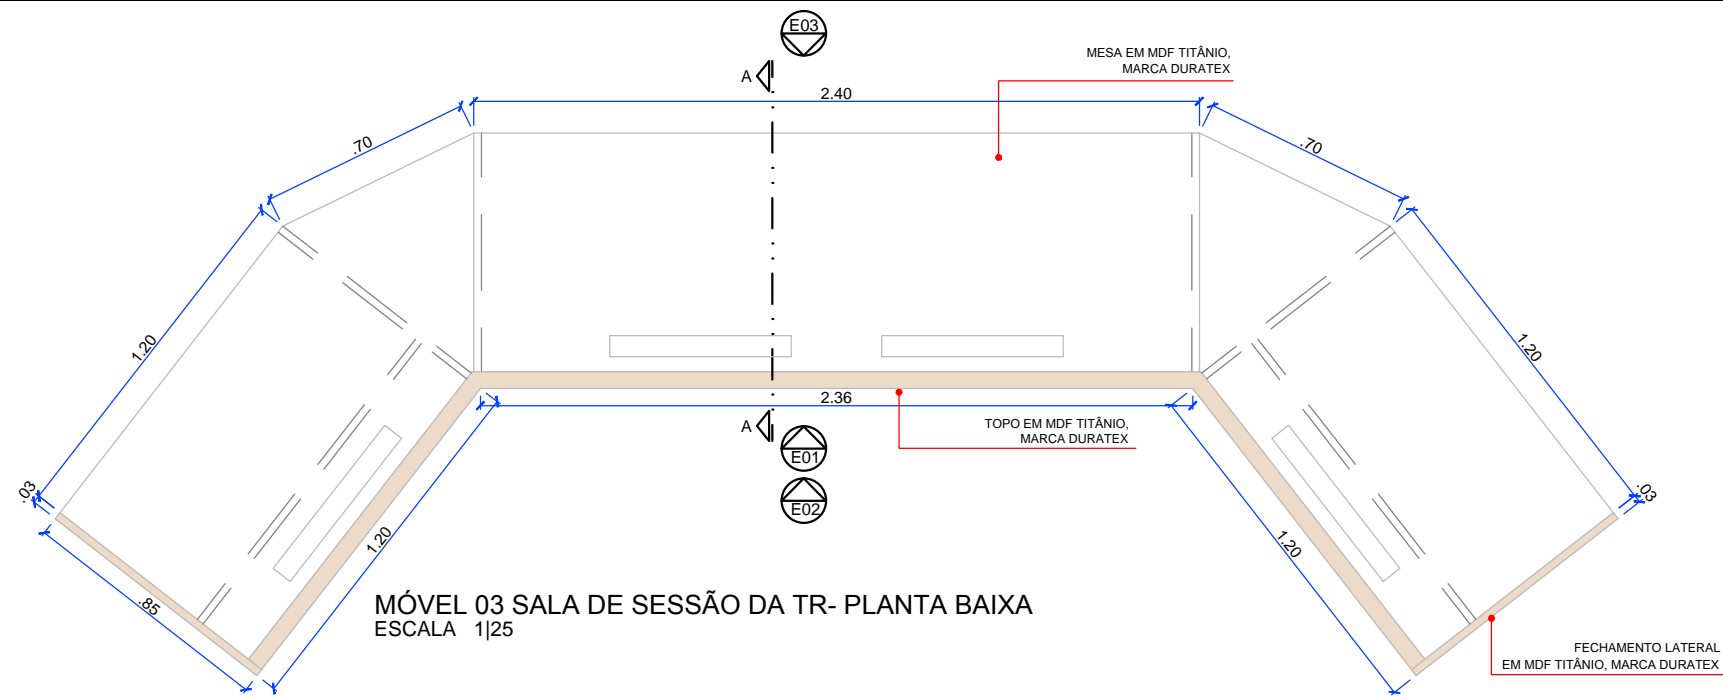


 <p>JUSTIÇA FEDERAL Seção Judiciária da Paraíba</p>	SECRETARIA ADMINISTRATIVA NÚCLEO ADMINISTRAÇÃO PREDIAL	
	PROJETO ARQUITETURA JFPB - DUO CORPORATE TOWERS	
	DESENHO: MÓVEIS 5º PAVIMENTO	PRANCHA:
	ESCALA: 1/25;1/10 DATA: 14/05/2019	04/12
	REVISÃO: R0-INICIAL	

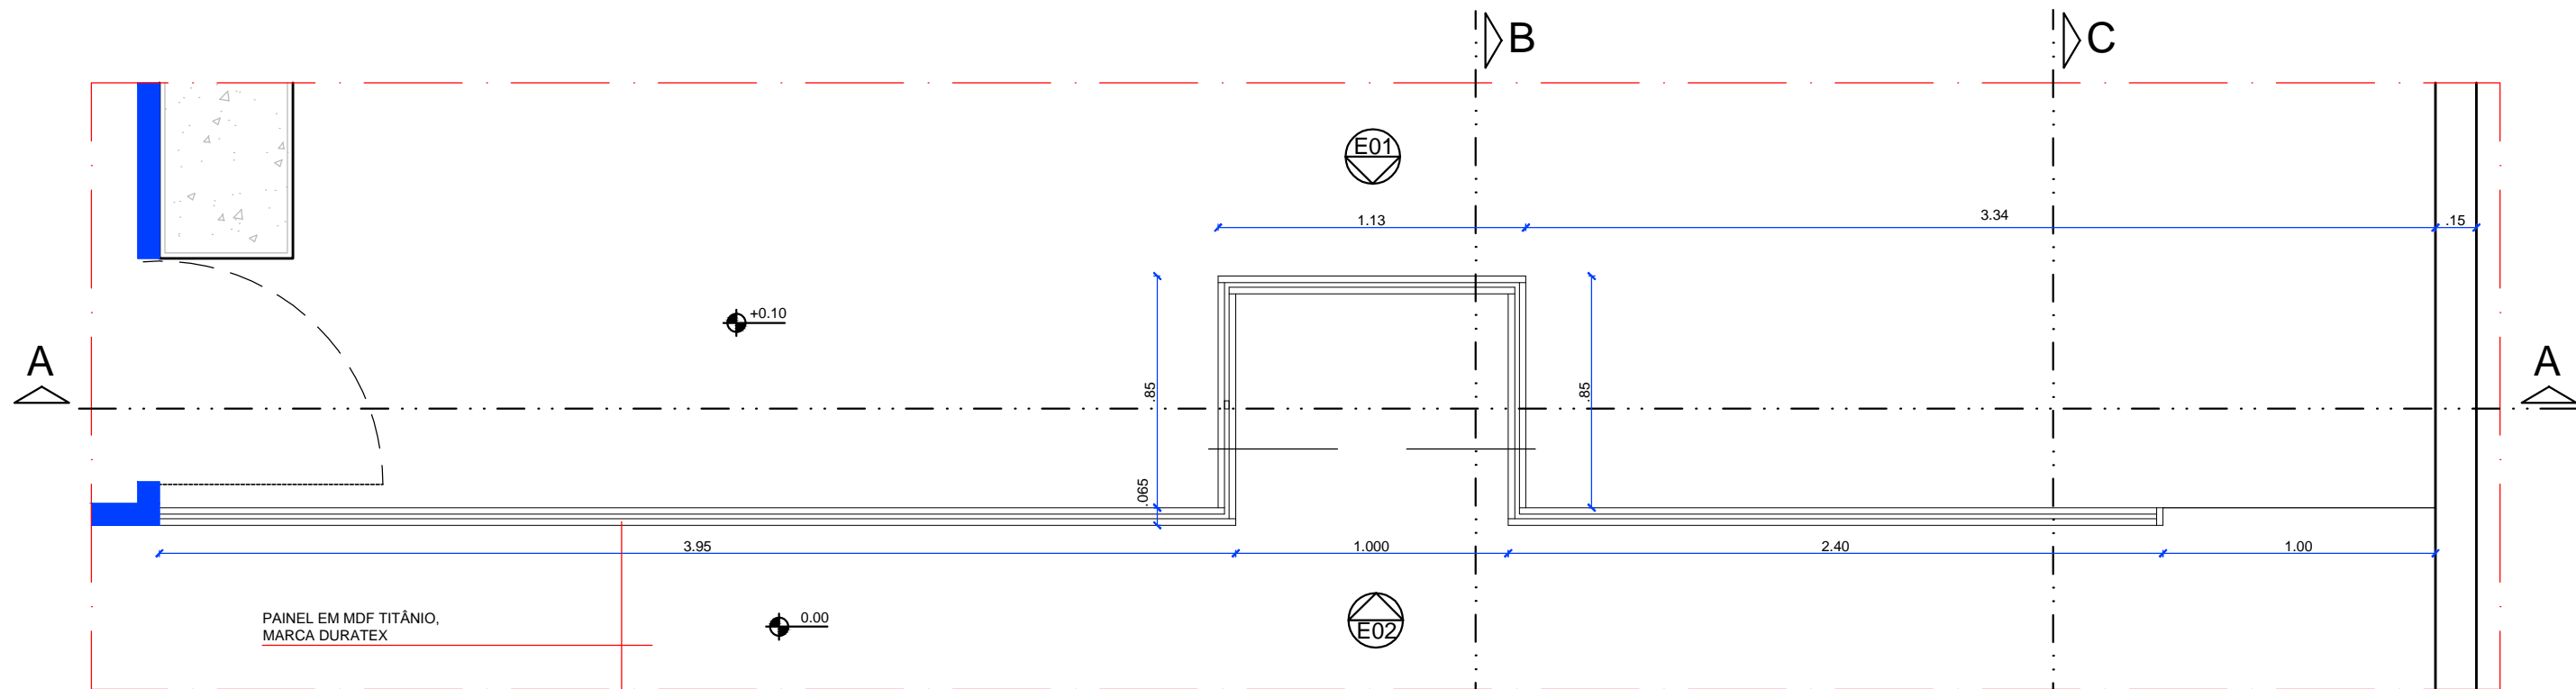


MÓVEL 04 SALA SESSÃO | PLANTA BAIXA
ESCALA 1|25




MÓVEL 04 SALA SESSÃO | ELEVAÇÃO 01
ESCALA 1|25

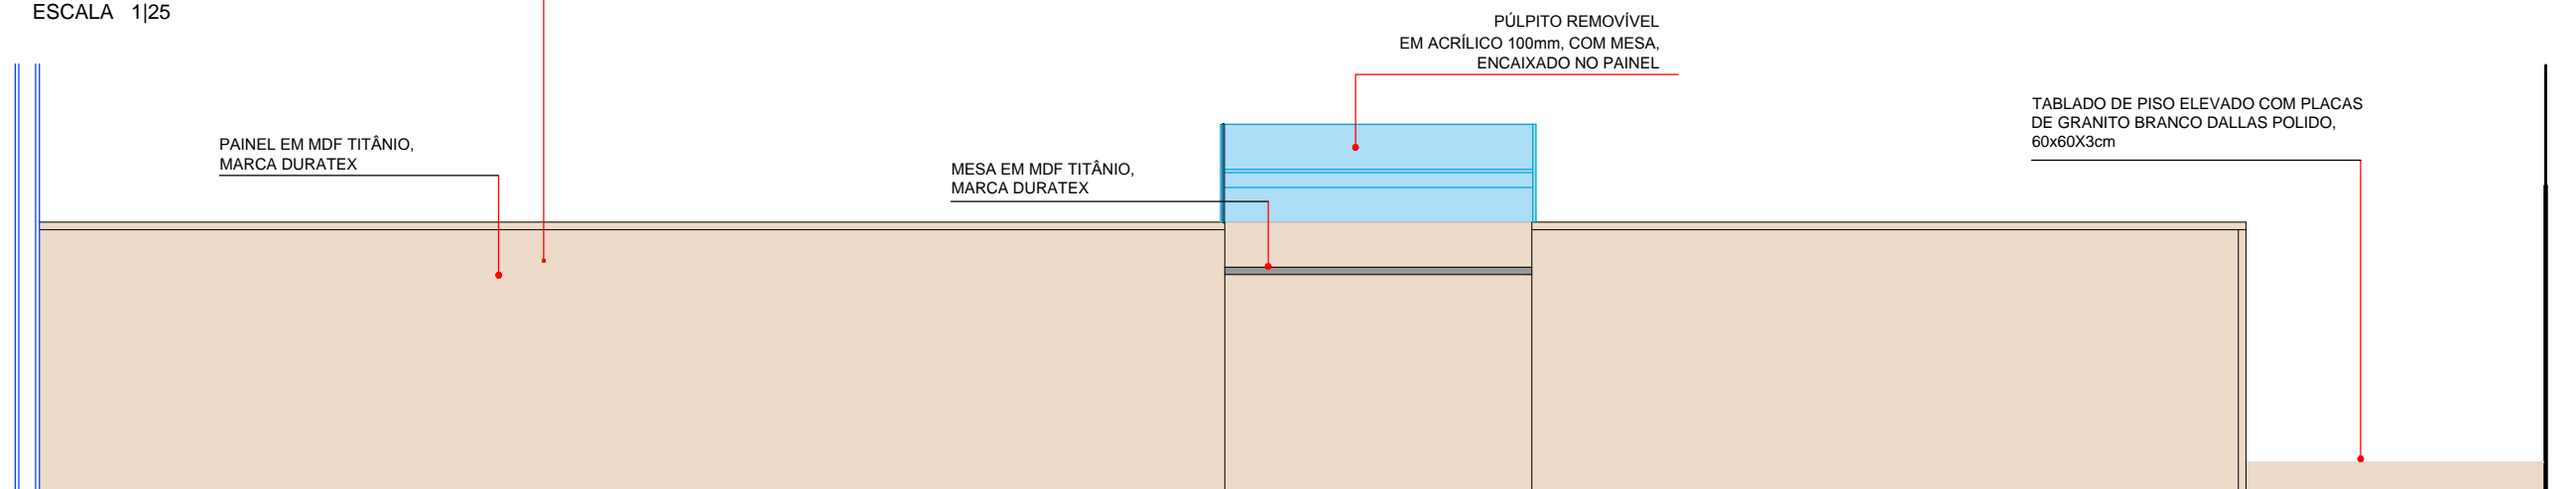


MÓVEL 04 SALA SESSÃO | ELEVAÇÃO 02
ESCALA 1|25


 <p>JUSTIÇA FEDERAL Seção Judiciária da Paraíba</p>	SECRETARIA ADMINISTRATIVA NÚCLEO ADMINISTRAÇÃO PREDIAL		
	PROJETO ARQUITETURA JFPB - DUO CORPORATE TOWERS		
	DESENHO: MÓVEIS 5º PAVIMENTO		
	ESCALA: 1/10	DATA: 14/05/2019	PRANCHA:
REVISÃO: R0-INICIAL		05/12	

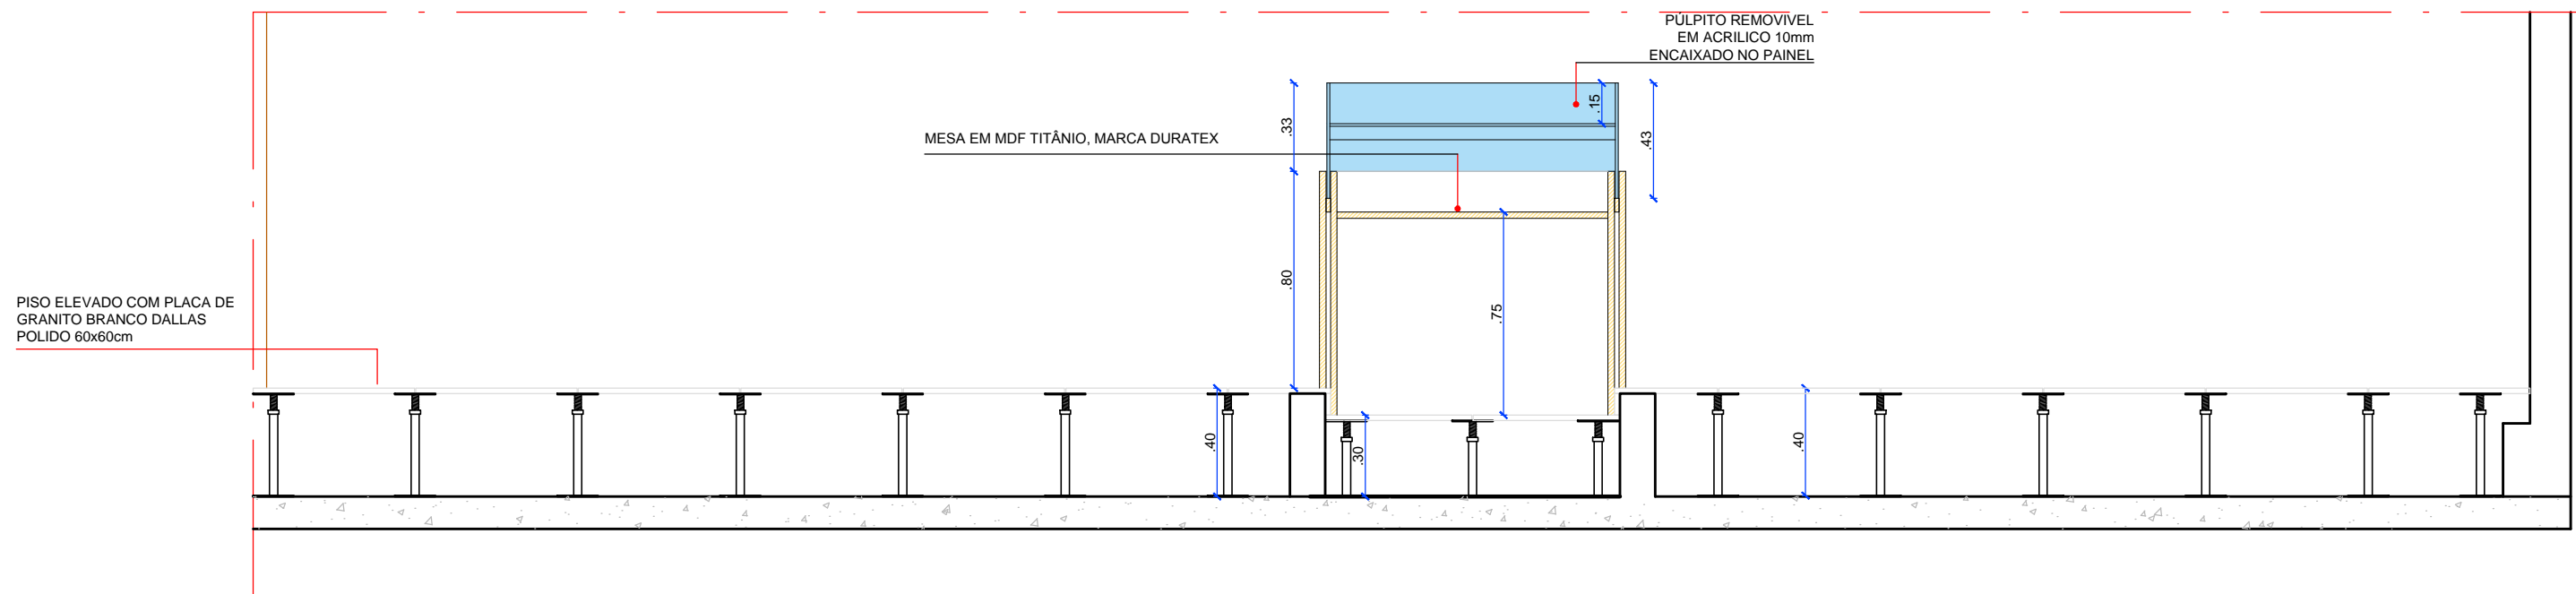


MÓVEL 04 SESSÃO | CORTE AA
ESCALA 1|25

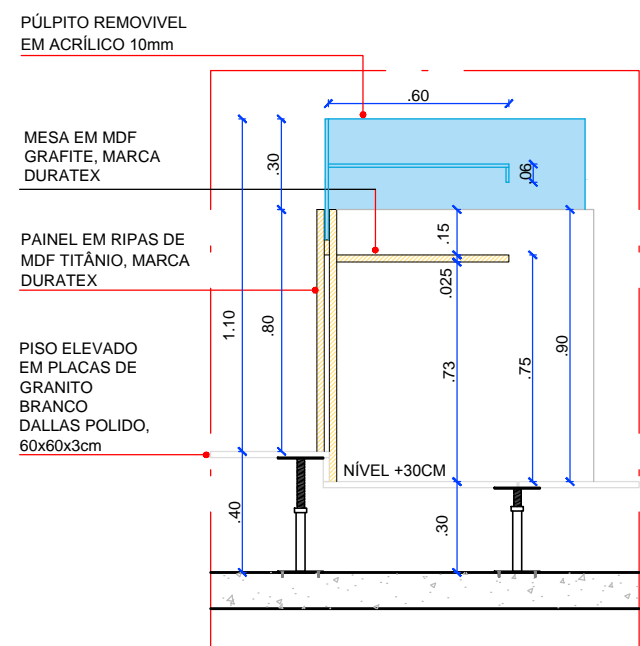


MÓVEL 04 SESSÃO TR - CORTE BB
ESCALA 1|25

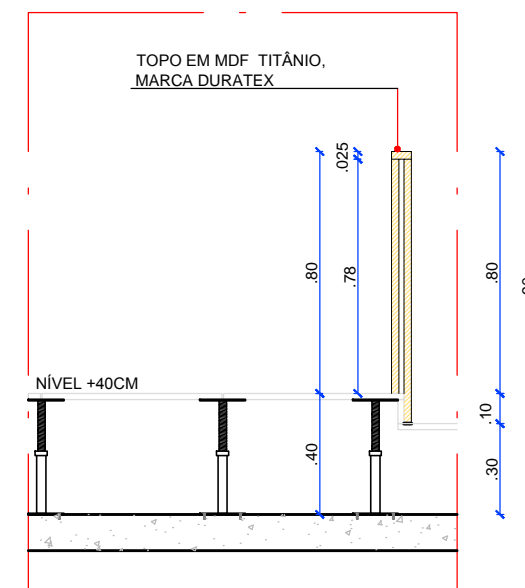


MÓVEL 04 SALA SESSÃO TR - CORTE CC
ESCALA 1|25

 JUSTIÇA FEDERAL Seção Judiciária da Paraíba	SECRETARIA ADMINISTRATIVA NÚCLEO ADMINISTRAÇÃO PREDIAL		
	PROJETO ARQUITETURA JFPB - DUO CORPORATE TOWERS		
	DESENHO: MÓVEIS 5º PAVIMENTO	ESCALA: 1/25	DATA: 14/05/2019
	REVISÃO: R0-INICIAL	PRANCHA:	06/12

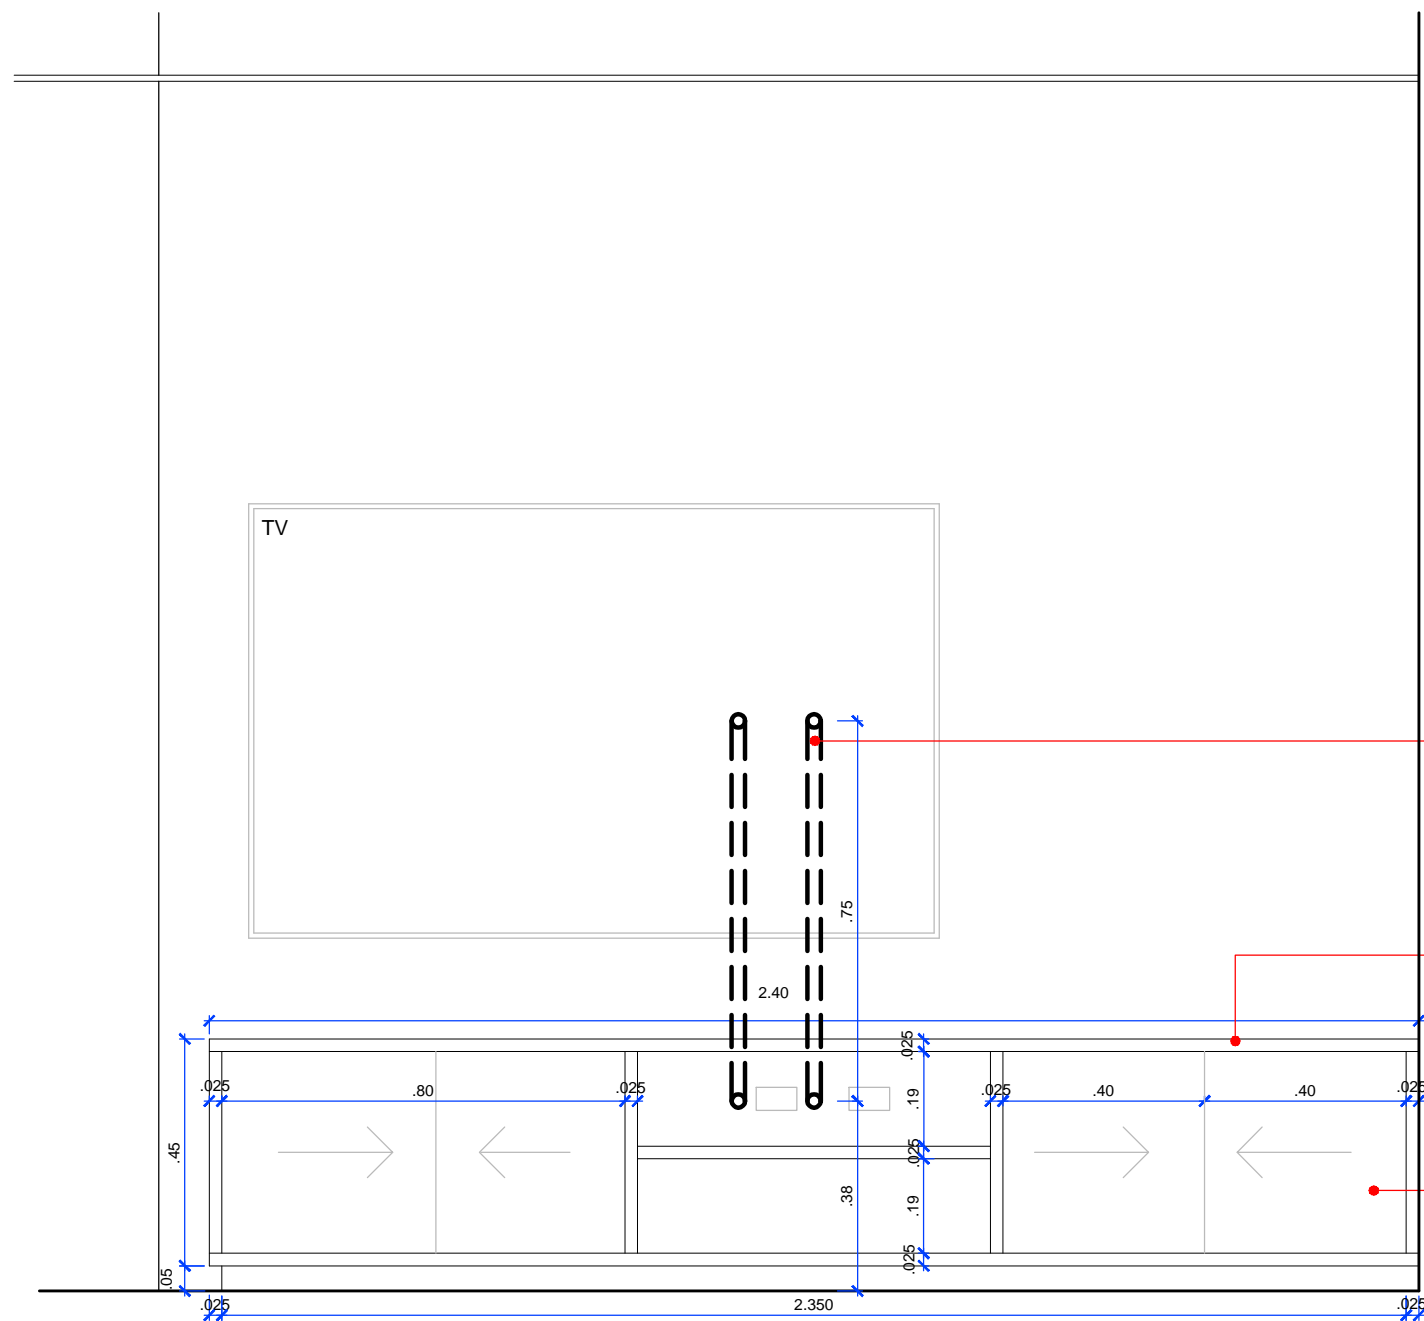

MÓVEL 05 SALA DE VÍDEO CONFERÊNCIA - ELEVAÇÃO 01
 ESCALA 1|15

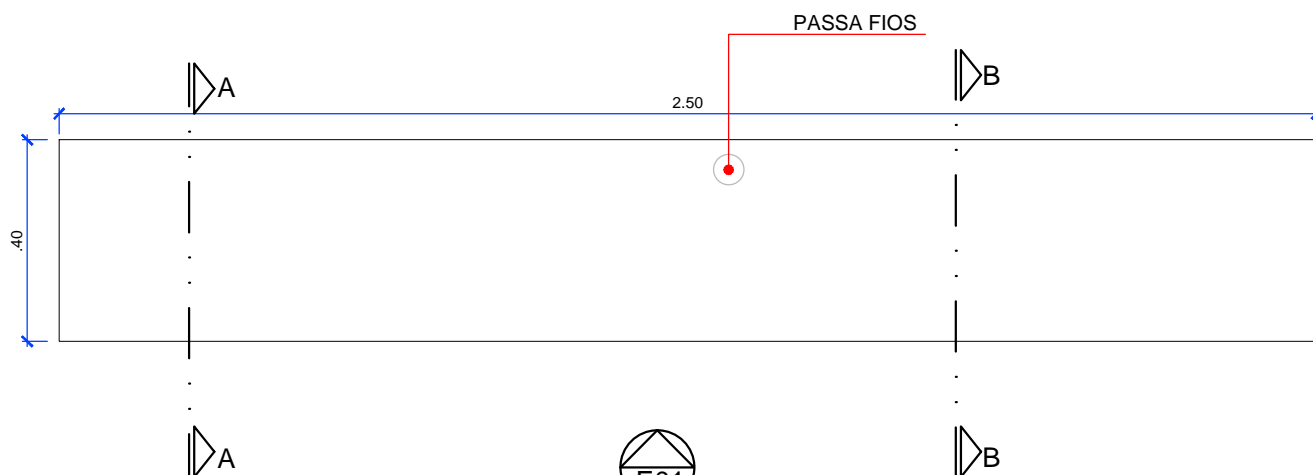


MÓVEL 05 SALA DE VÍDEO CONFERÊNCIA - PLANTA BAIXA
 ESCALA 1|15


TUBO RÍGIDO DE PVC, 2\"/>

MÓVEL EM MDF PÉROLA URBANA, MARCA DURATEX


PORTAS DE CORRER EM MDF PÉROLA URBANA, MARCA DURATEX

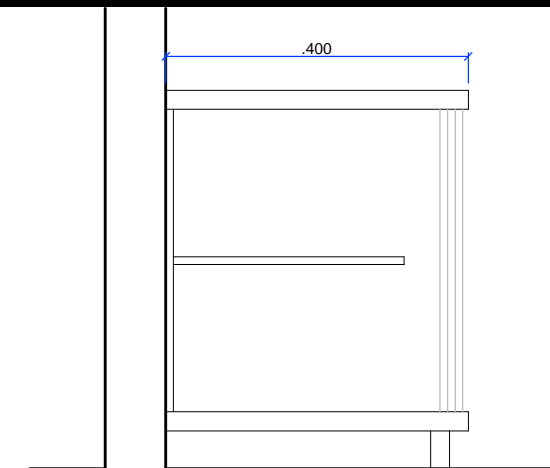


MÓVEL 05 SALA DE VÍDEOCONFERÊNCIA - CORTE AA
 ESCALA 1|10

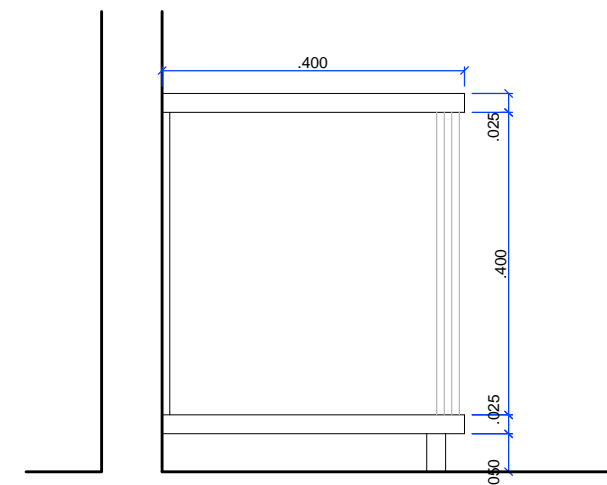


MÓVEL 05 SALA DE VÍDEOCONFERÊNCIA - CORTE BB
 ESCALA 1|10


 JUSTIÇA FEDERAL Seção Judiciária da Paraíba	SECRETARIA ADMINISTRATIVA NÚCLEO ADMINISTRAÇÃO PREDIAL	
	PROJETO ARQUITETURA JFPB - DUO CORPORATE TOWERS	
	DESENHO: MÓVEIS 5º PAVIMENTO	
	ESCALA: 1/25;1/15 DATA: 14/05/2019	PRANCHA:
		07/12

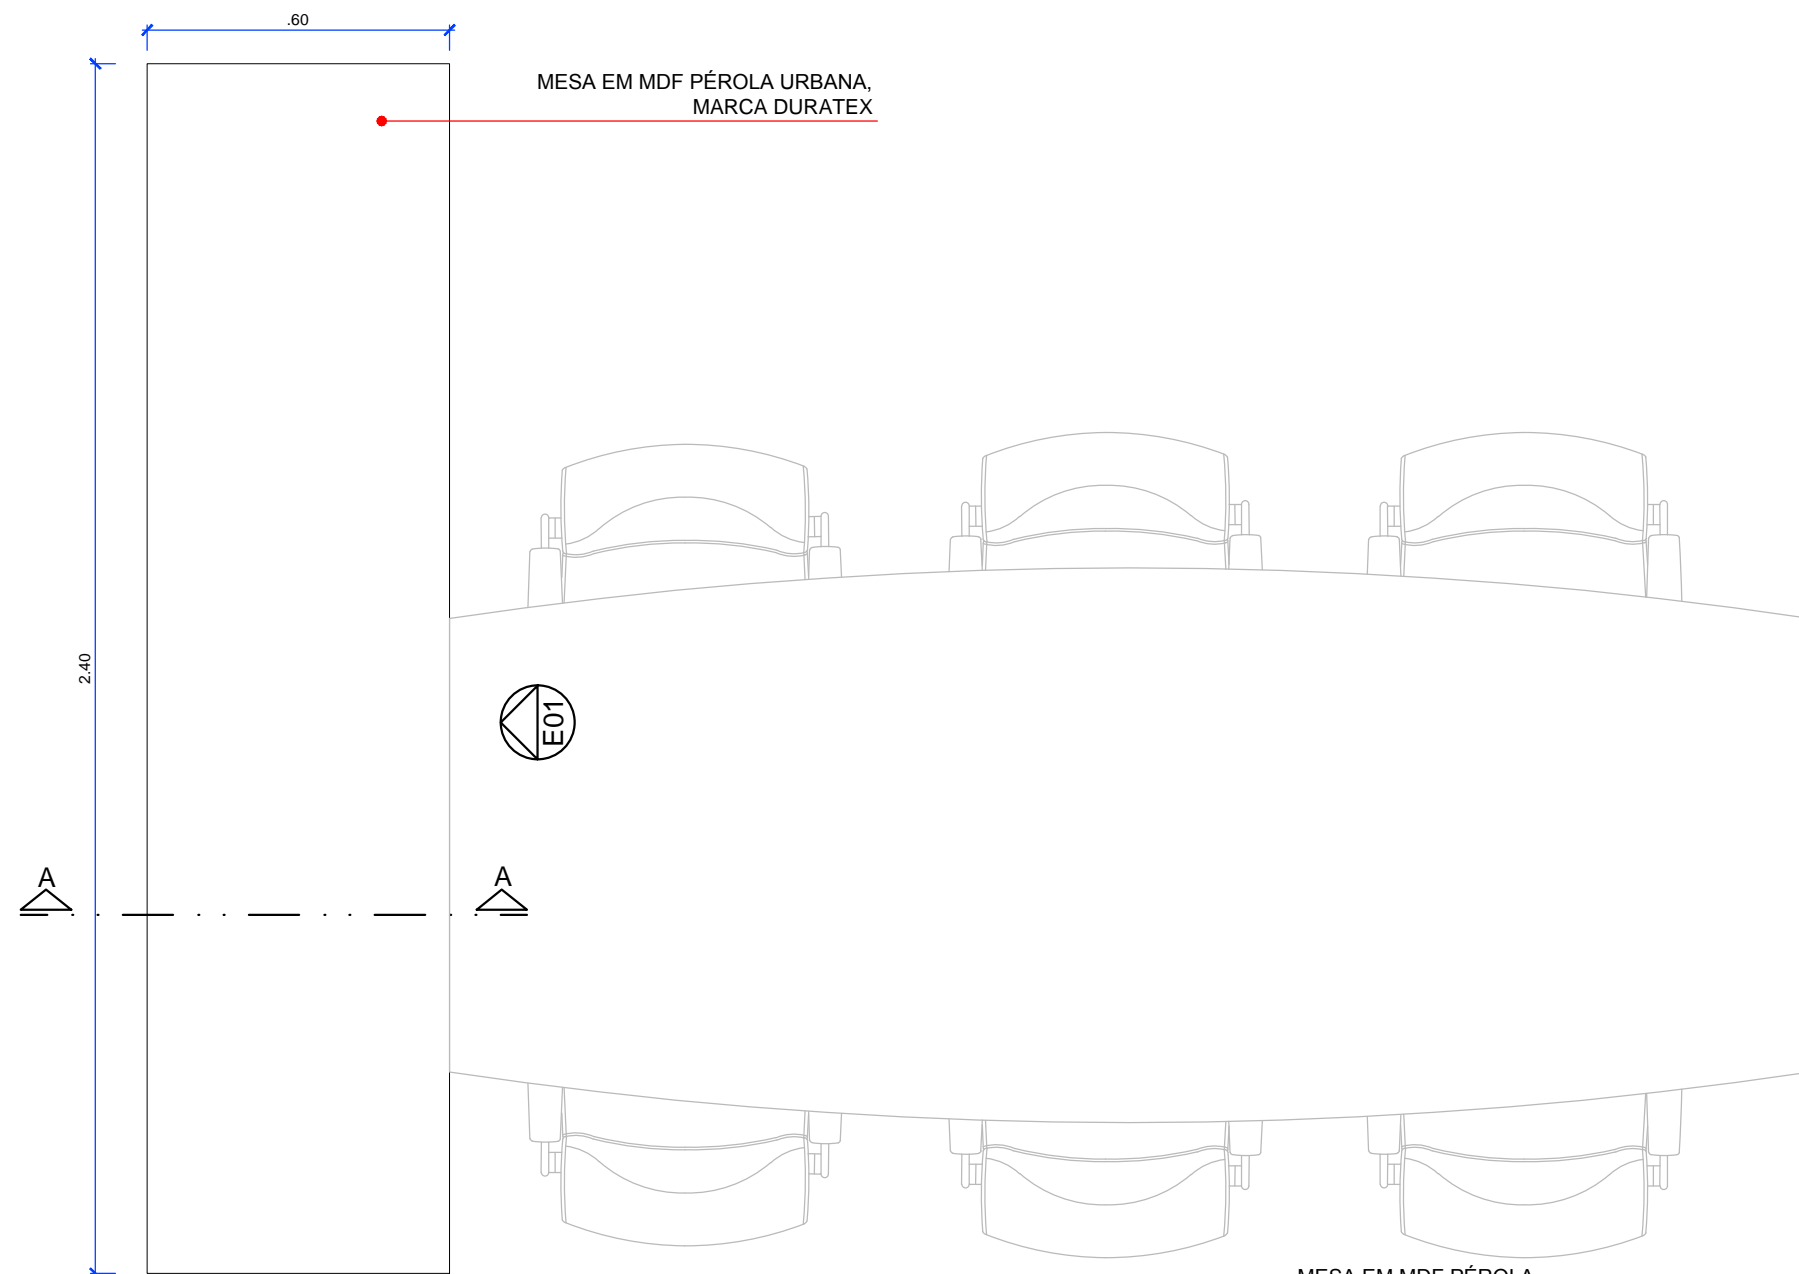


MÓVEL 06 VÍDEO-CONFERÊNCIA - PLANTA BAIXA
ESCALA 1|15

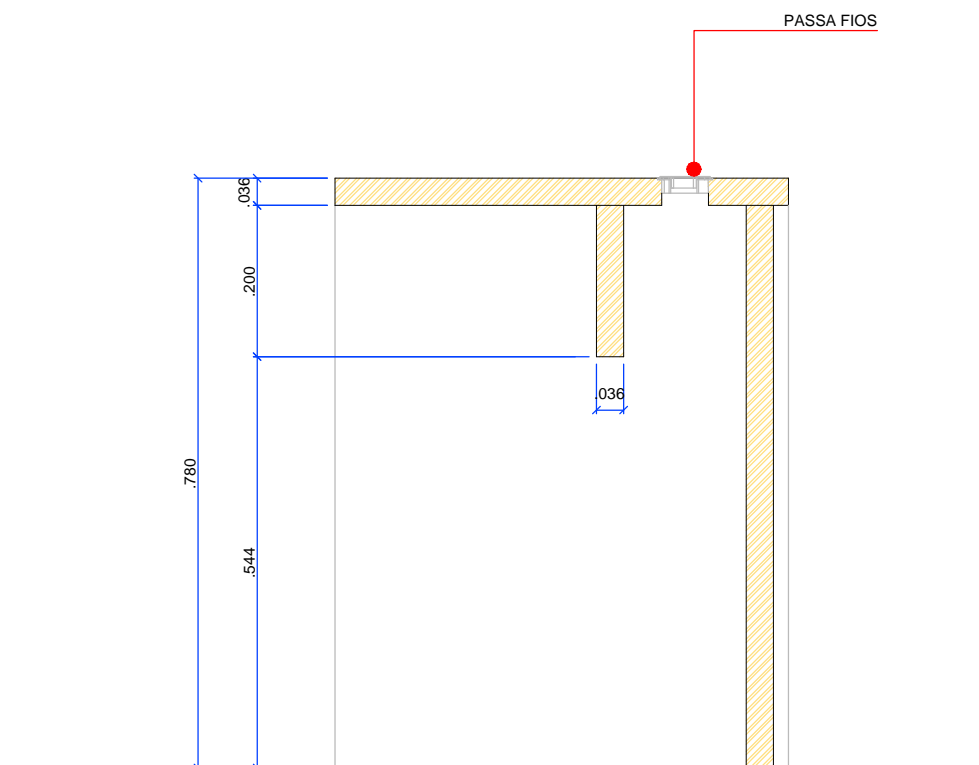


MÓVEL 06 VÍDEOCONFERÊNCIA - CORTE AA
ESCALA 1|10

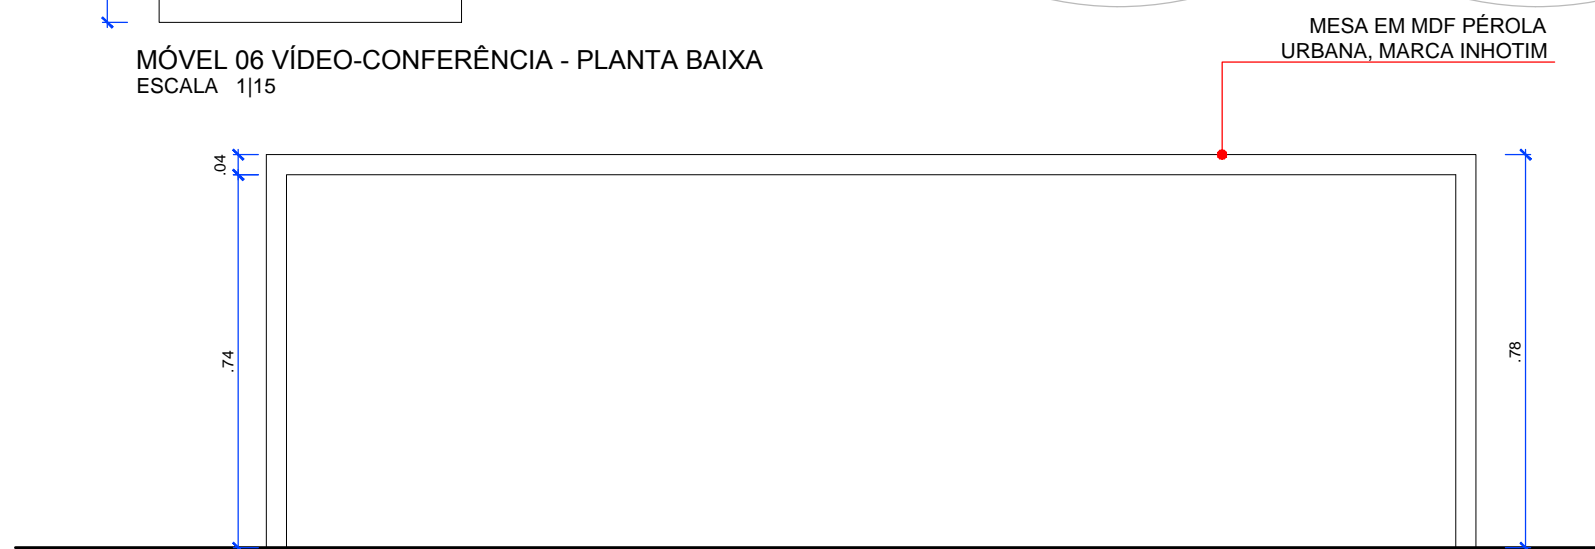


MÓVEL 06 VÍDEO-CONFERÊNCIA - ELEVAÇÃO 01
ESCALA 1|15


 <p>JUSTIÇA FEDERAL Seção Judiciária da Paraíba</p>	SECRETARIA ADMINISTRATIVA NÚCLEO ADMINISTRAÇÃO PREDIAL	
	PROJETO ARQUITETURA JFPB - DUO CORPORATE TOWERS	
	DESENHO: MÓVEIS 5º PAVIMENTO	PRANCHA:
	ESCALA: 1/15;1/10 DATA: 14/05/2019	08/12
	REVISÃO: R0-INICIAL	

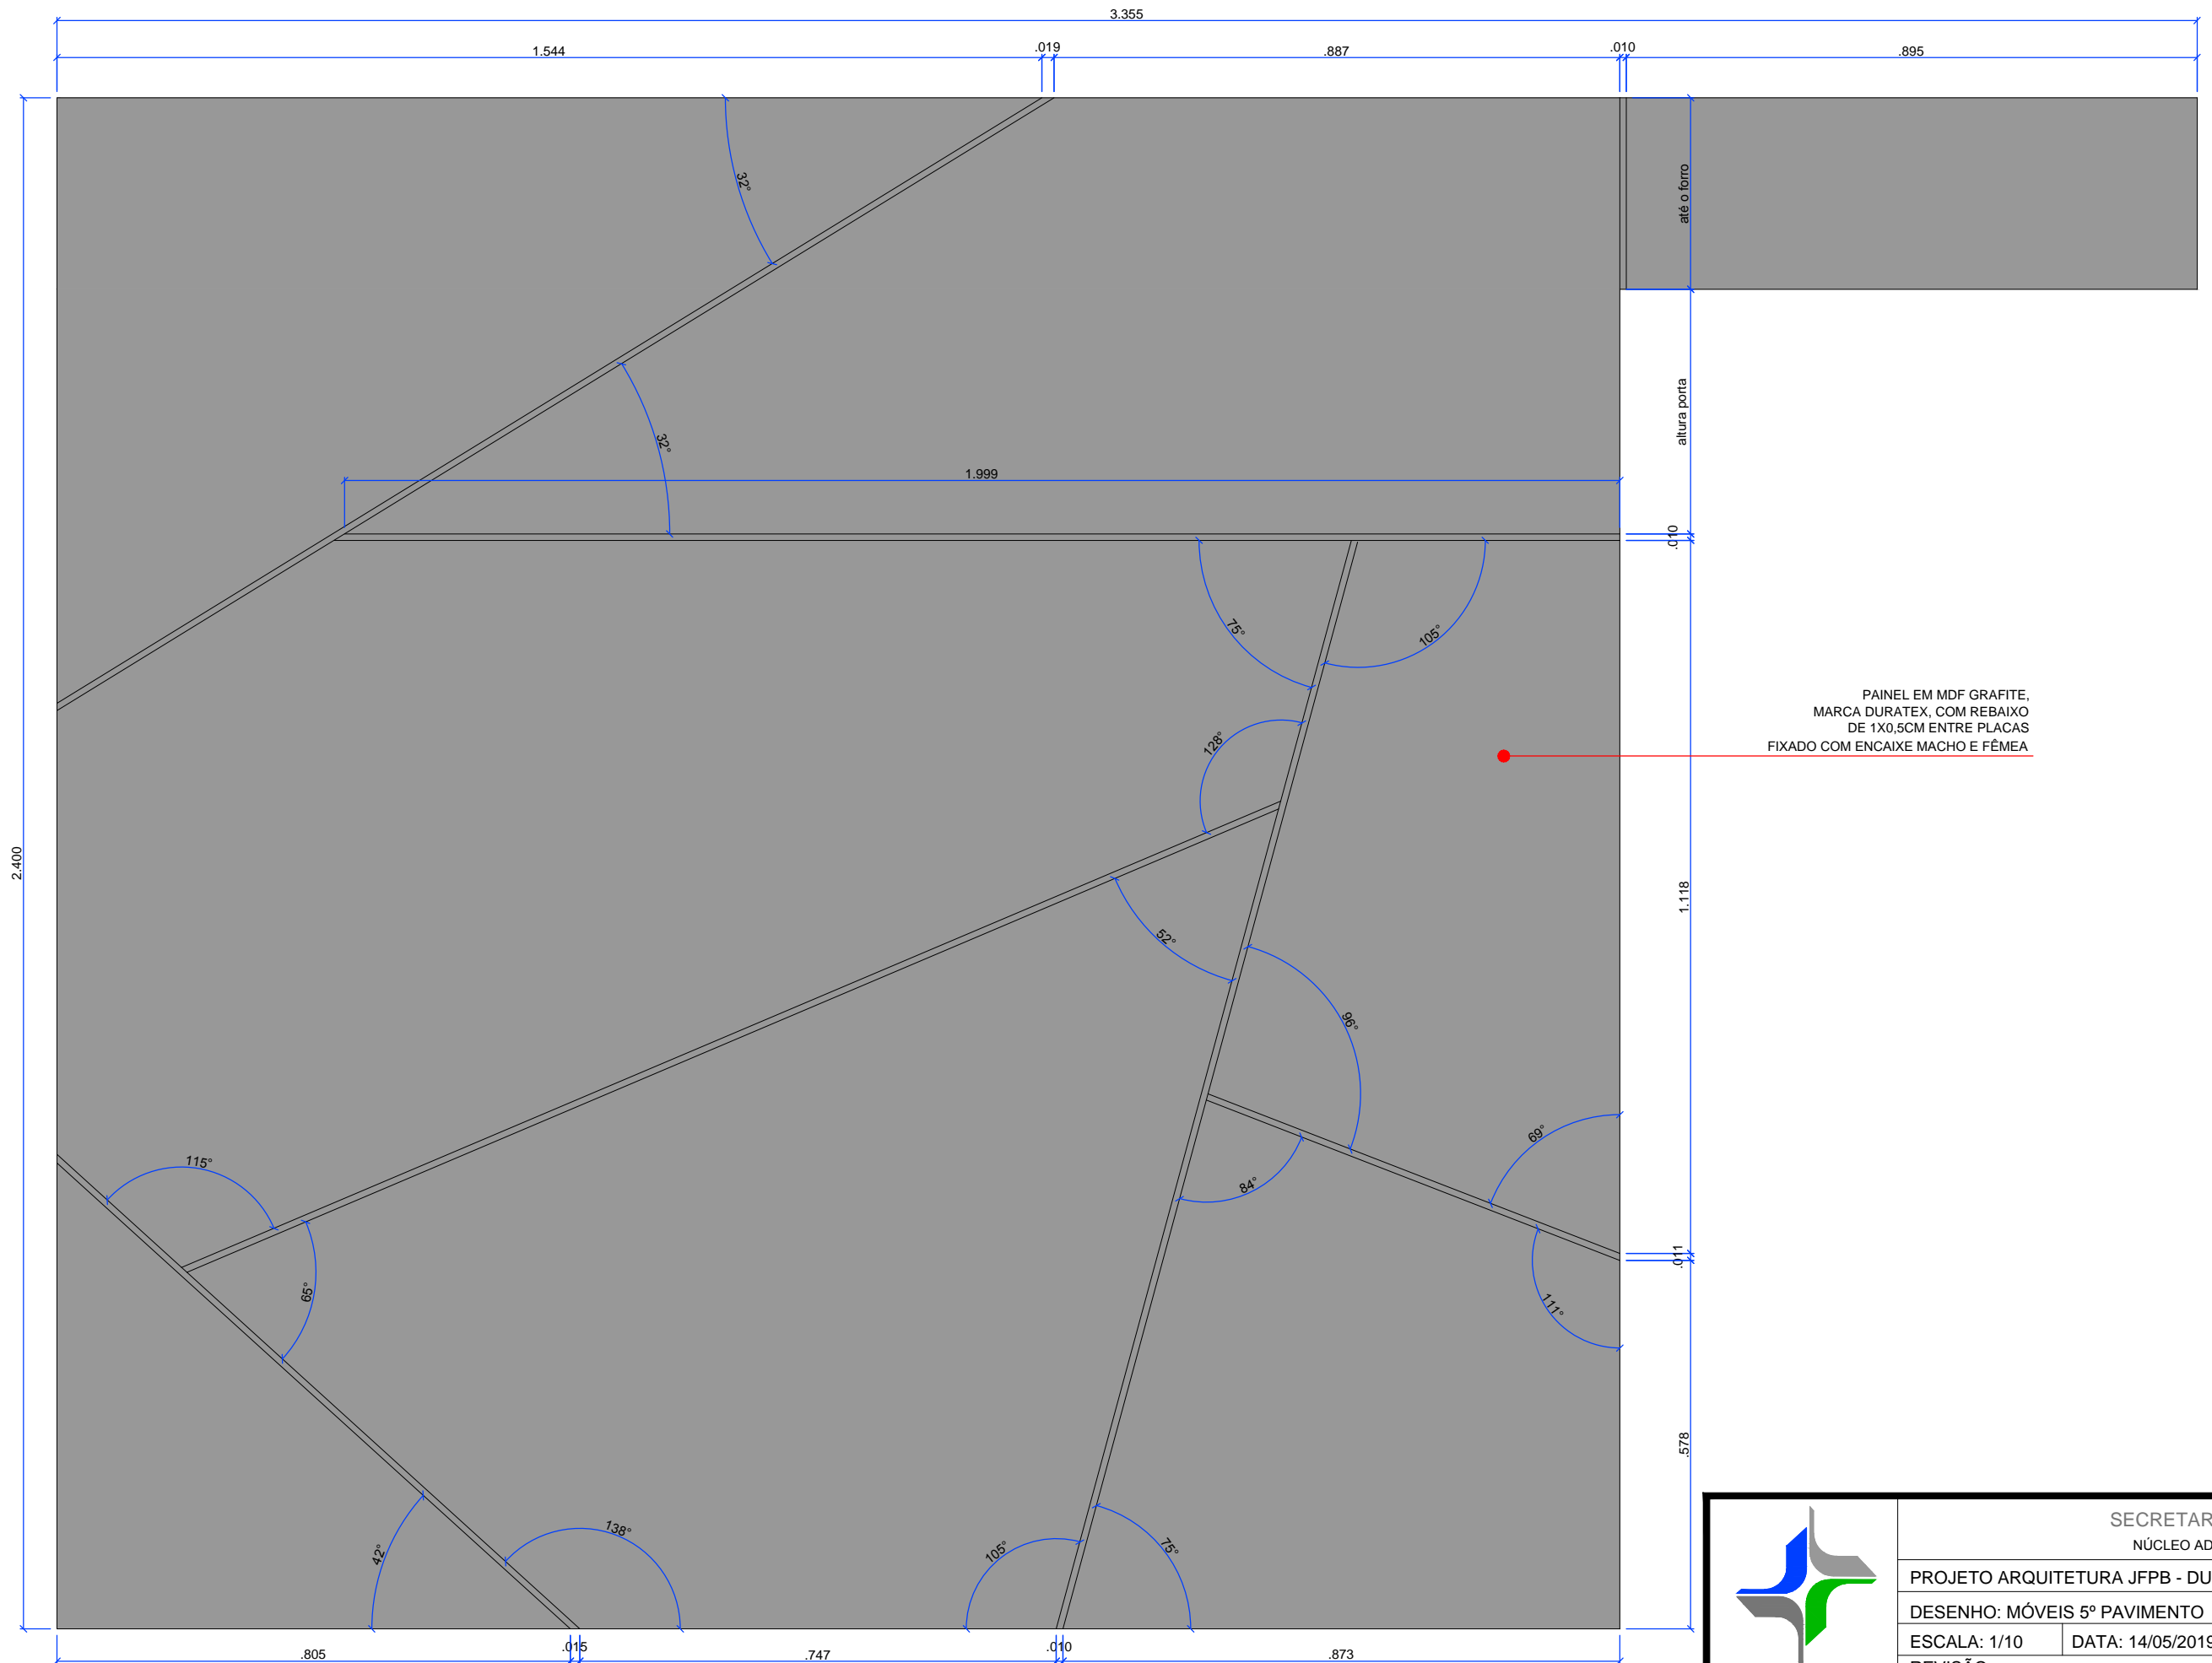


PAINEL EM MDF GRAFITE,
 MARCA DURATEX, COM REBAIXO
 DE 1X0,5CM ENTRE PLACAS
 FIXADO COM ENCAIXE MACHO E FÊMEA


PAINEL 01 ANTE SALA - VISTA FRONTAL
 ESCALA 1|10

 JUSTIÇA FEDERAL Seção Judiciária da Paraíba	SECRETARIA ADMINISTRATIVA NÚCLEO ADMINISTRAÇÃO PREDIAL		
	PROJETO ARQUITETURA JFPB - DUO CORPORATE TOWERS		
	DESENHO: MÓVEIS 5º PAVIMENTO	DATA: 14/05/2019	PRANCHA:
	ESCALA: 1/10		
REVISÃO: R0-INICIAL		09/12	

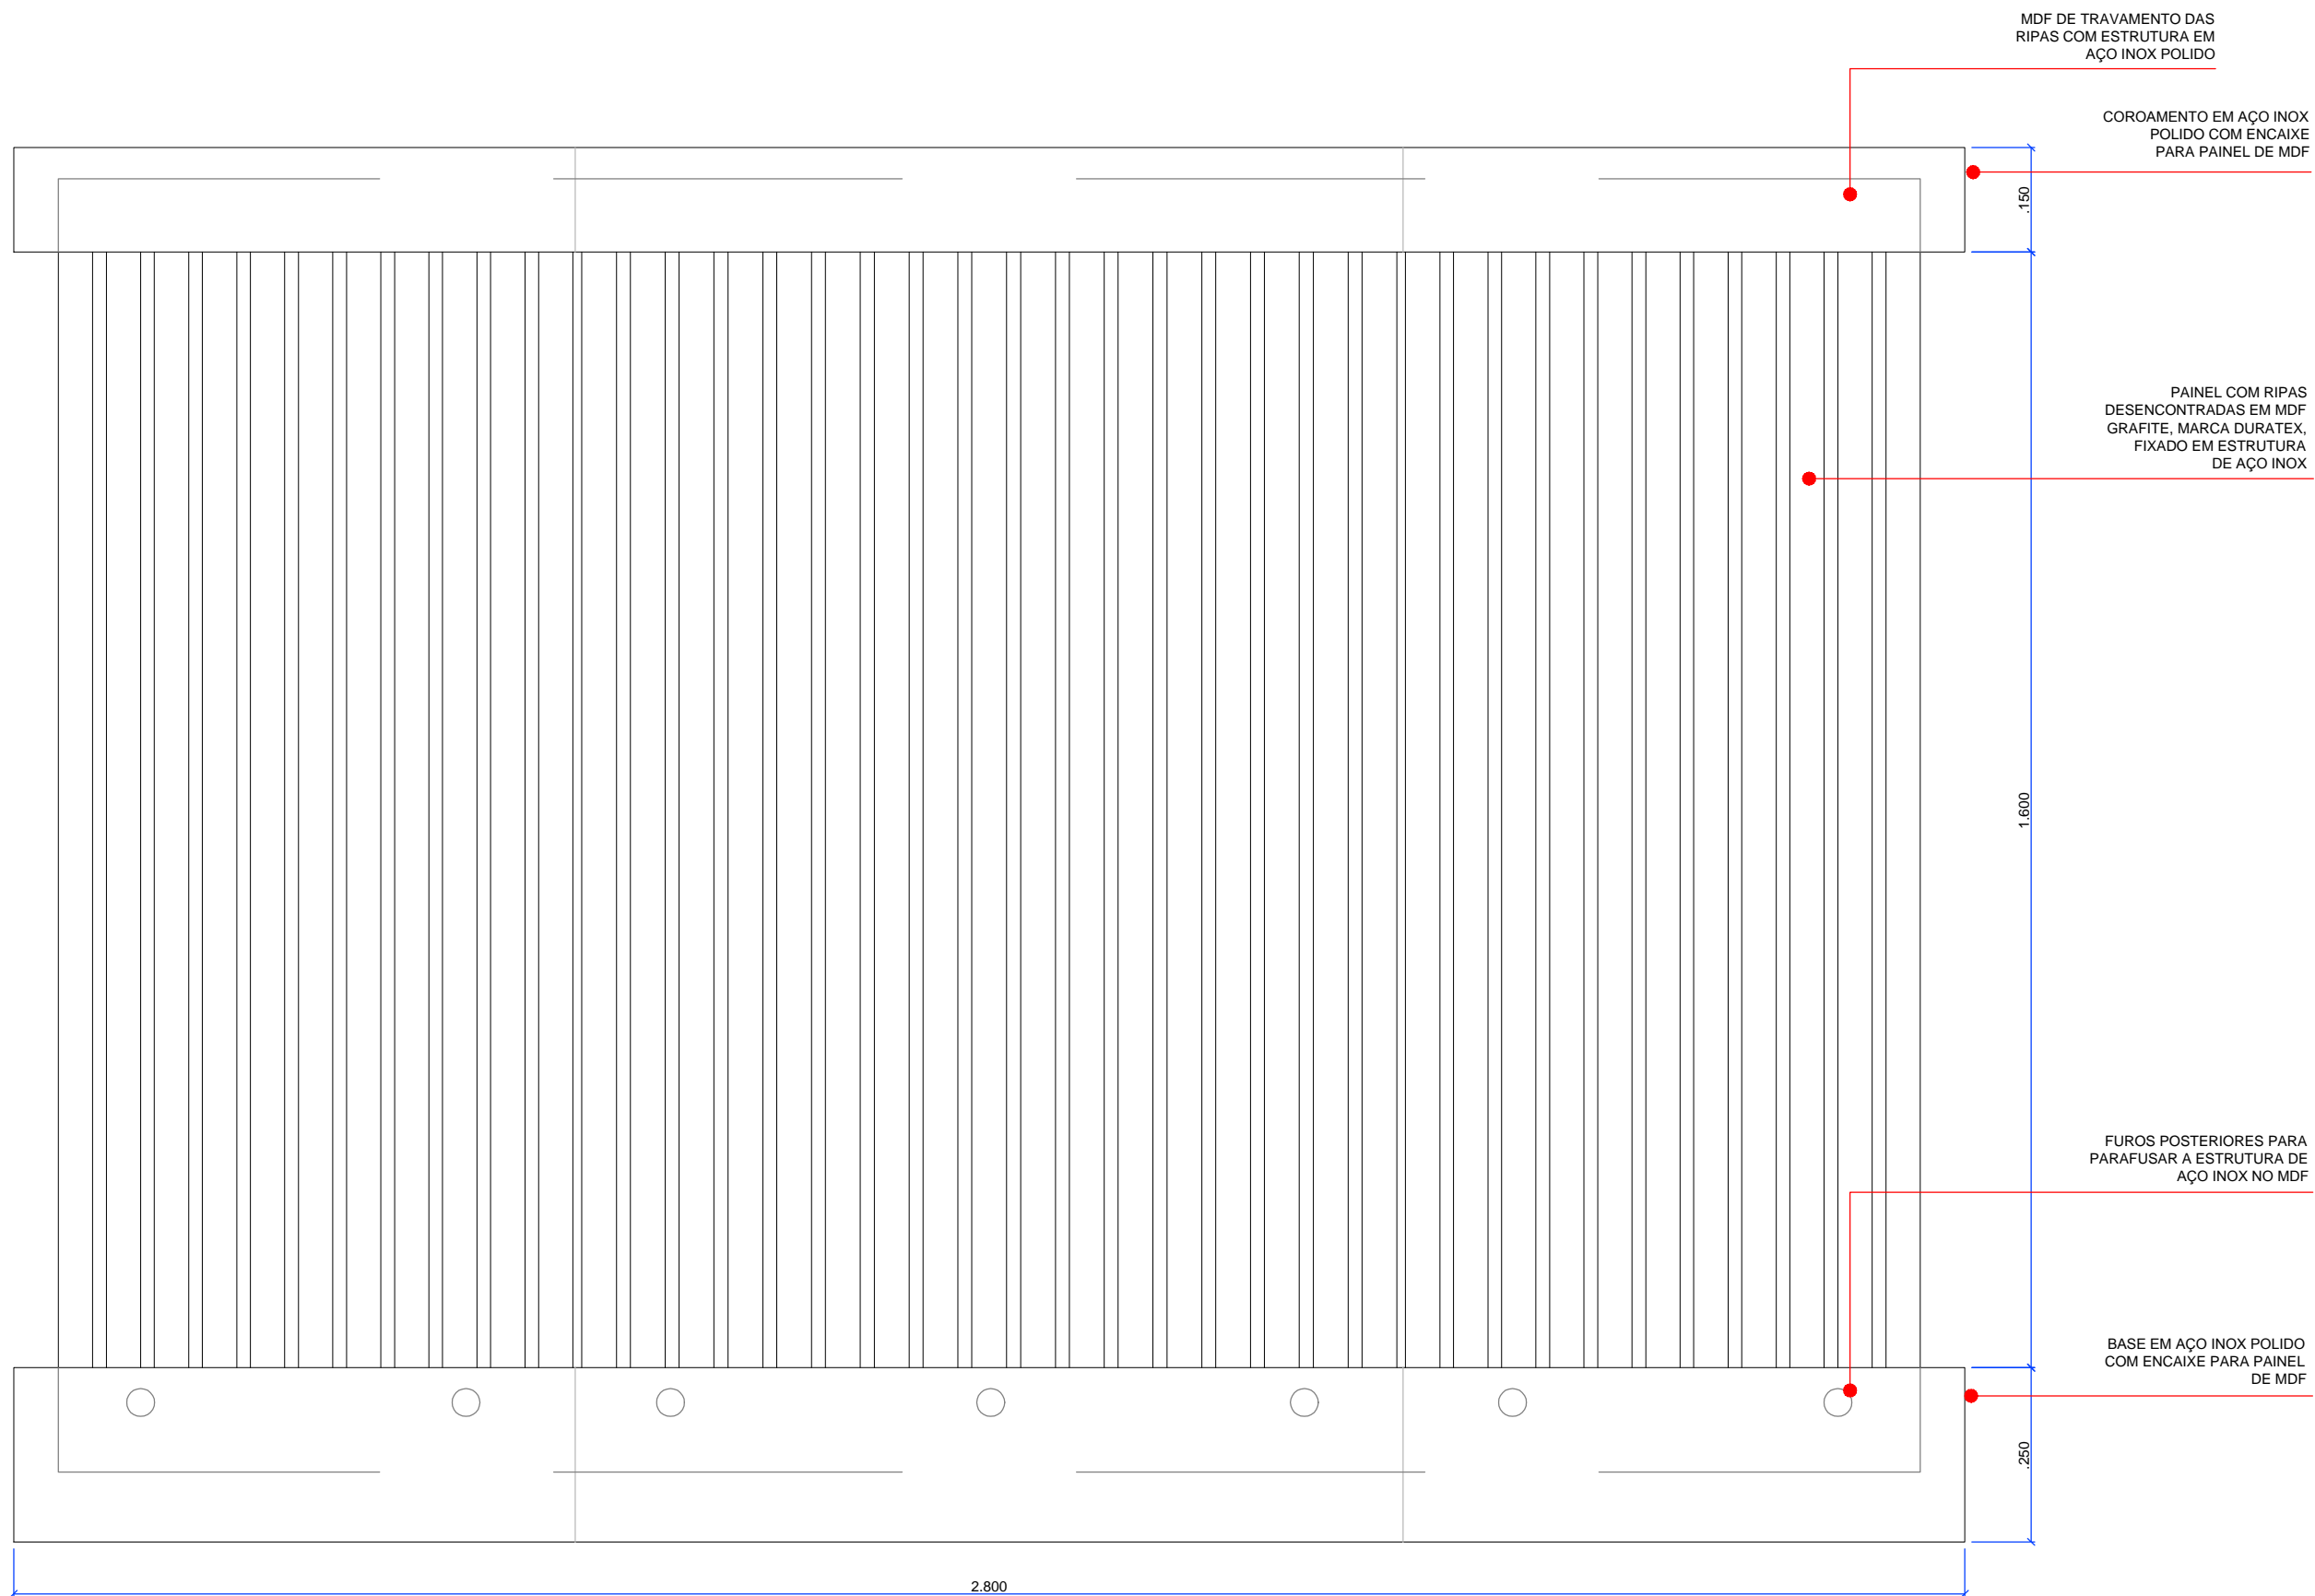


PAINEL 02 SALA DE SESSÃO DA TR - ELEVAÇÃO 01
 ESCALA 1|10


 JUSTIÇA FEDERAL Seção Judiciária da Paraíba	SECRETARIA ADMINISTRATIVA NÚCLEO ADMINISTRAÇÃO PREDIAL		
	PROJETO ARQUITETURA JFPB - DUO CORPORATE TOWERS		
	DESENHO: MÓVEIS 5º PAVIMENTO		
	ESCALA: 1/10	DATA: 14/05/2019	PRANCHA:
REVISÃO: R0-INICIAL	10/12		

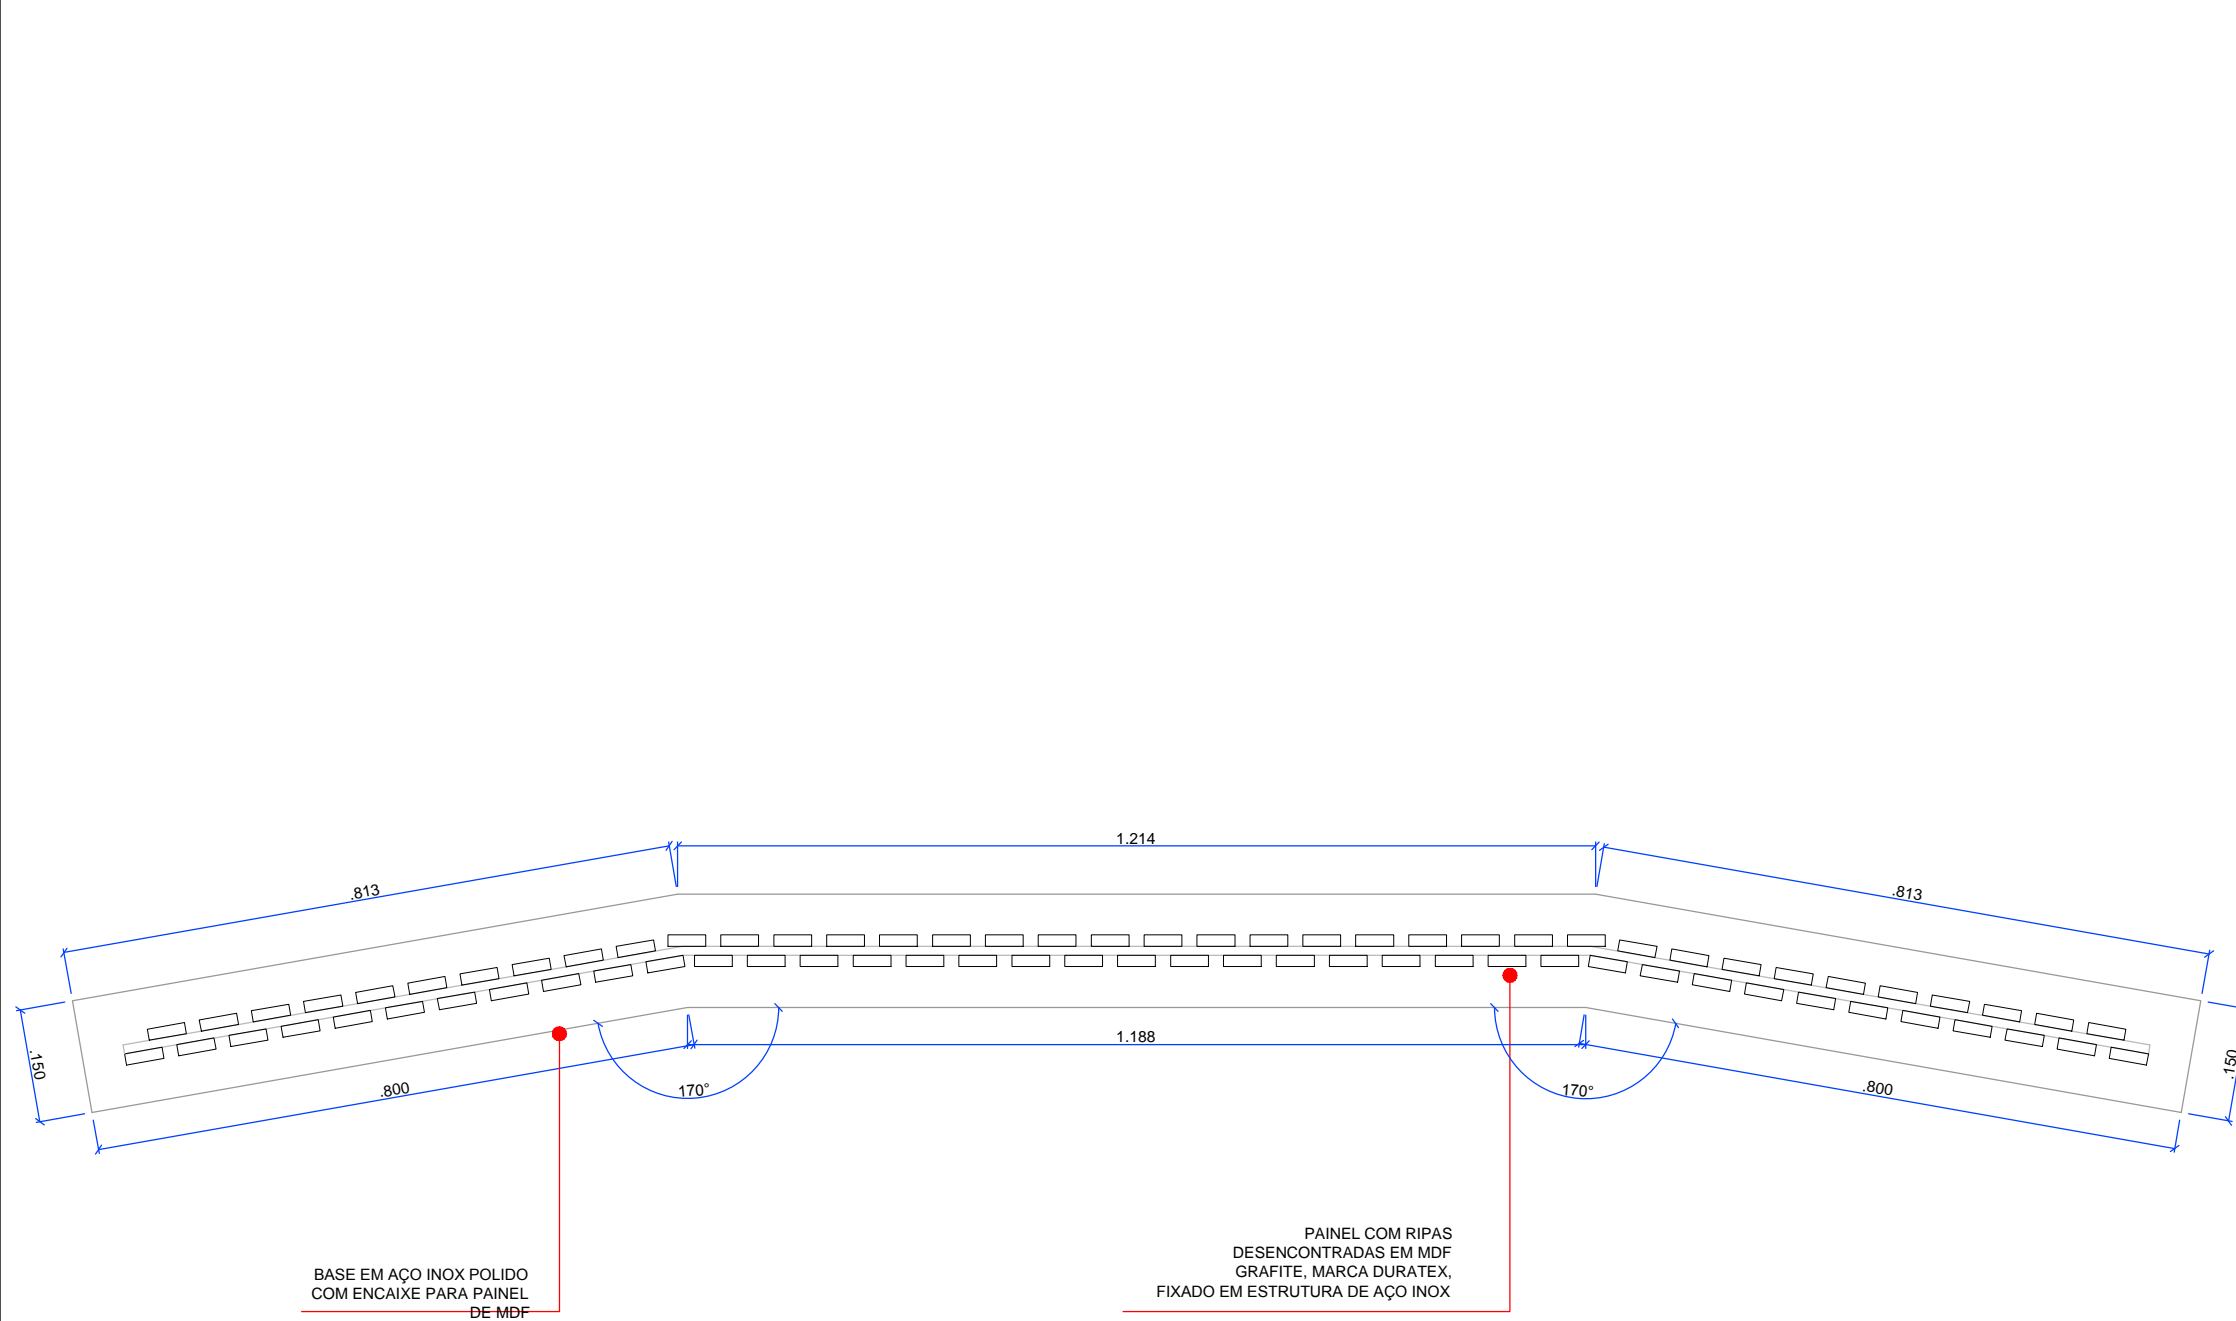


PAINEL 02 SALA DE SESSÃO DA TR - PLANTA BAIXA
ESCALA 1|10

PAINEL 02
SALA DE SESSÃO DA TR - CORTE AA
ESCALA 1|10


 <p>JUSTIÇA FEDERAL Seção Judiciária da Paraíba</p>	SECRETARIA ADMINISTRATIVA NÚCLEO ADMINISTRAÇÃO PREDIAL		
	PROJETO ARQUITETURA JFPB - DUO CORPORATE TOWERS		
	DESENHO: MÓVEIS 5º PAVIMENTO		
	ESCALA: 1/10	DATA: 14/05/2019	PRANCHA:
REVISÃO: R0-INICIAL	11/12		

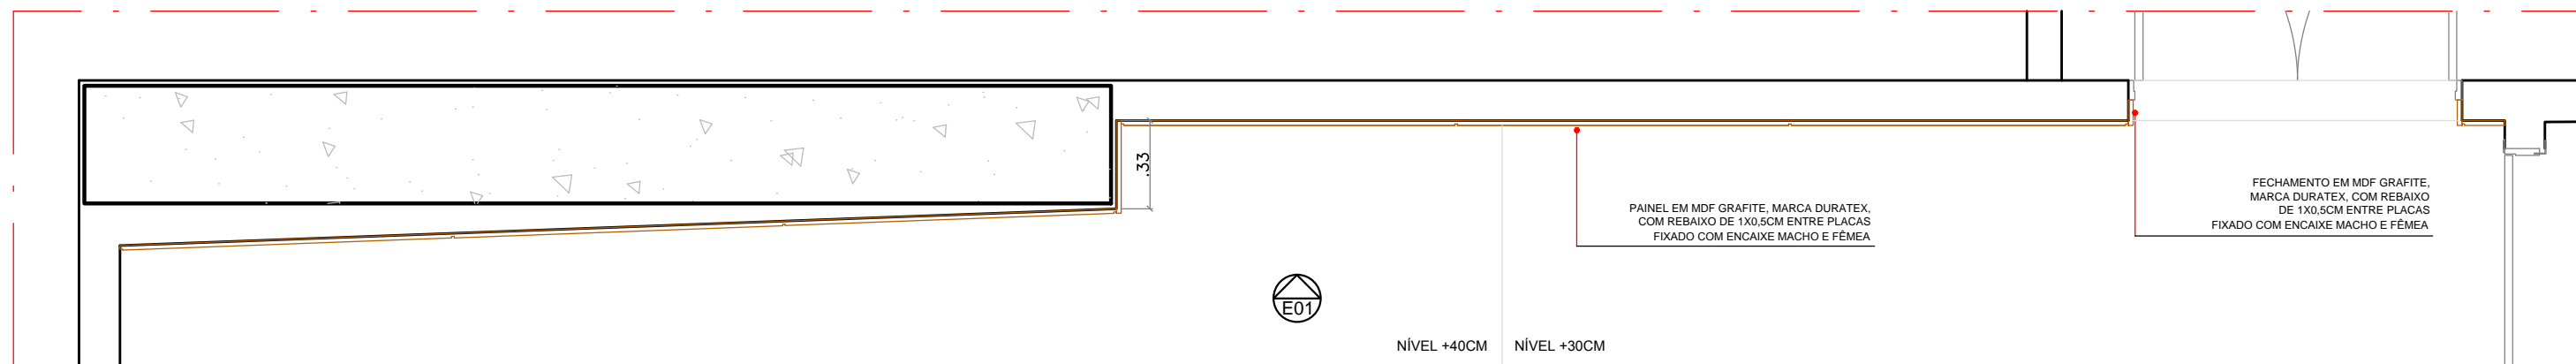

PAINEL 03 SALA DE SESSÃO DA TR - PLANTA BAIXA
 ESCALA 1|25

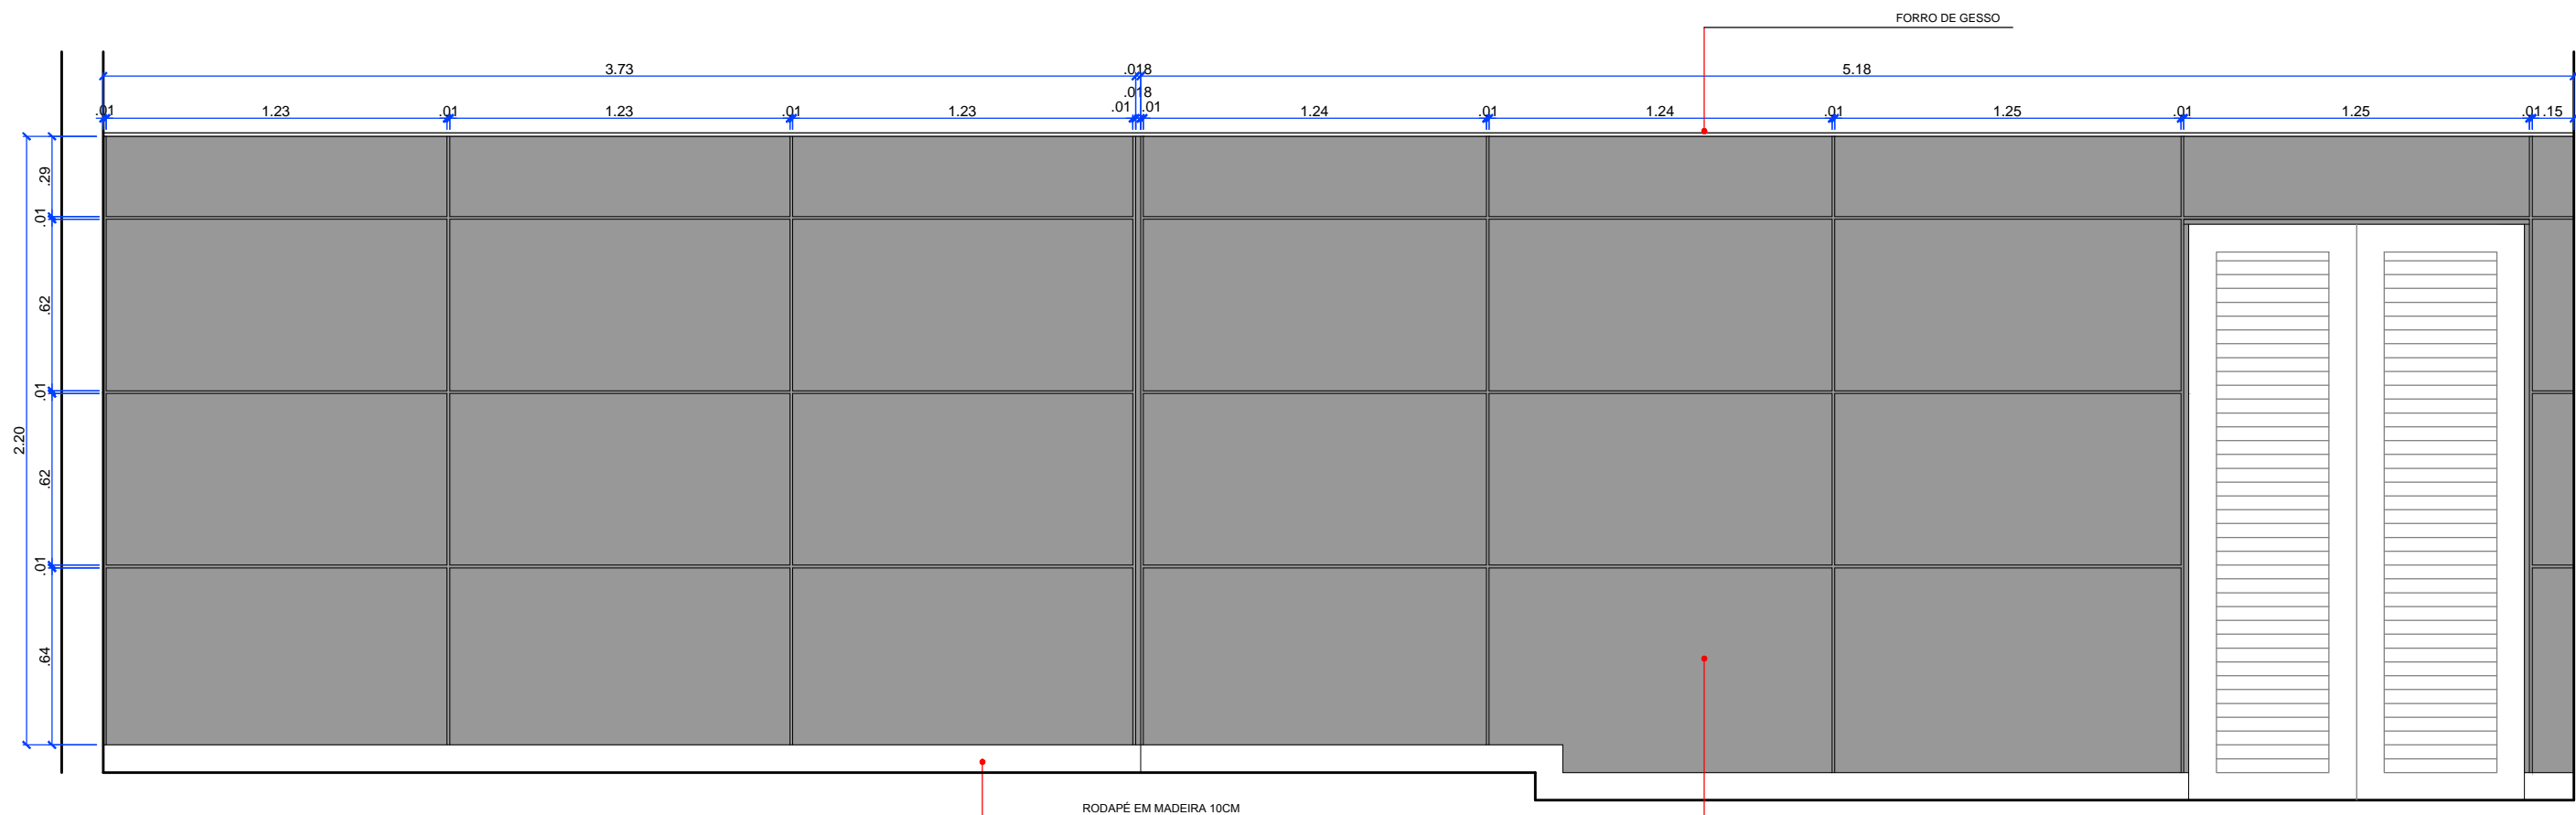

PAINEL 03 SALA DE SESSÃO DA TR - ELEVAÇÃO 01
 ESCALA 1|25

 <p>JUSTIÇA FEDERAL Seção Judiciária da Paraíba</p>	SECRETARIA ADMINISTRATIVA NÚCLEO ADMINISTRAÇÃO PREDIAL		
	PROJETO ARQUITETURA JFPB - DUO CORPORATE TOWERS		
	DESENHO: MÓVEIS 5º PAVIMENTO		
	ESCALA: 1/25	DATA: 14/05/2019	PRANCHA:
REVISÃO: R0-INICIAL		12/12	