


RELOCAÇÃO DOS ARQUIVOS DESLIZANTES

EDIFÍCIO SEDE (TÉRREO) PARA DEPÓSITO (GALPÃO)

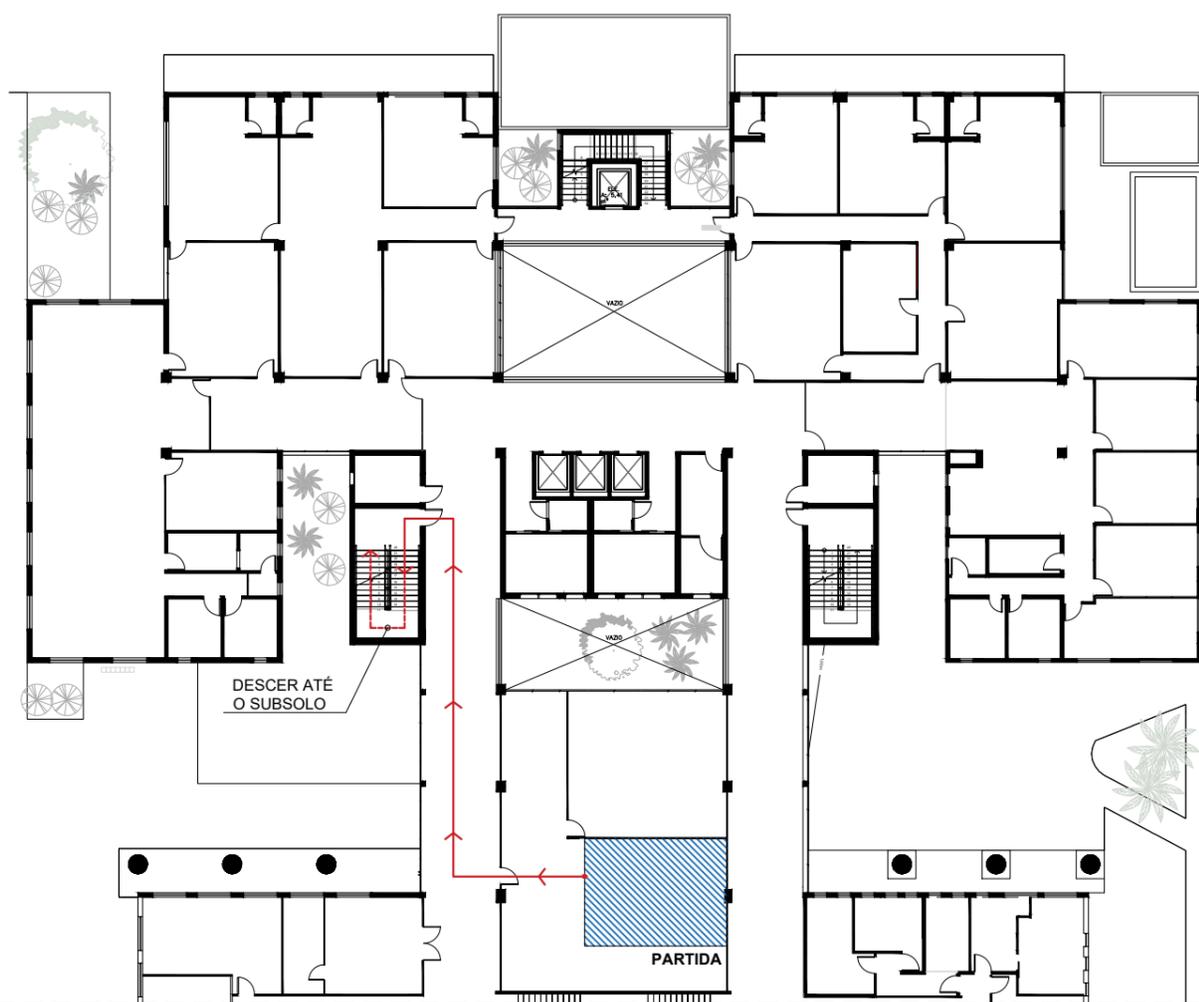


PLANTA BAIXA PAVIMENTO TÉRREO
ESCALA 1:375

LEGENDA	
	ÁREA DA ESTANTE MECÂNICA
	ÁREA DA ESTANTE ELETRÔNICA
	INDICAÇÃO DO TRAJETO


RELOCAÇÃO DOS ARQUIVOS DESLIZANTES

EDIFÍCIO SEDE (3º PAVIMENTO) PARA DEPÓSITO (GALPÃO)

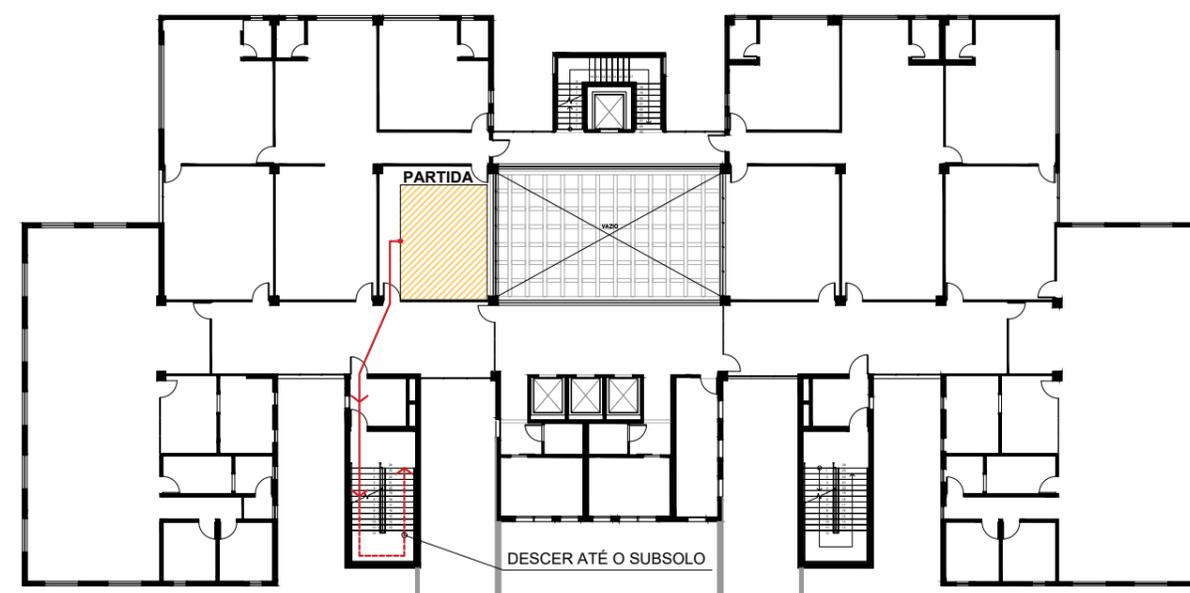


PLANTA BAIXA TERCEIRO PAVIMENTO
ESCALA 1:375

LEGENDA	
	ÁREA DA ESTANTE MECÂNICA
	ÁREA DA ESTANTE ELETRÔNICA
	INDICAÇÃO DO TRAJETO

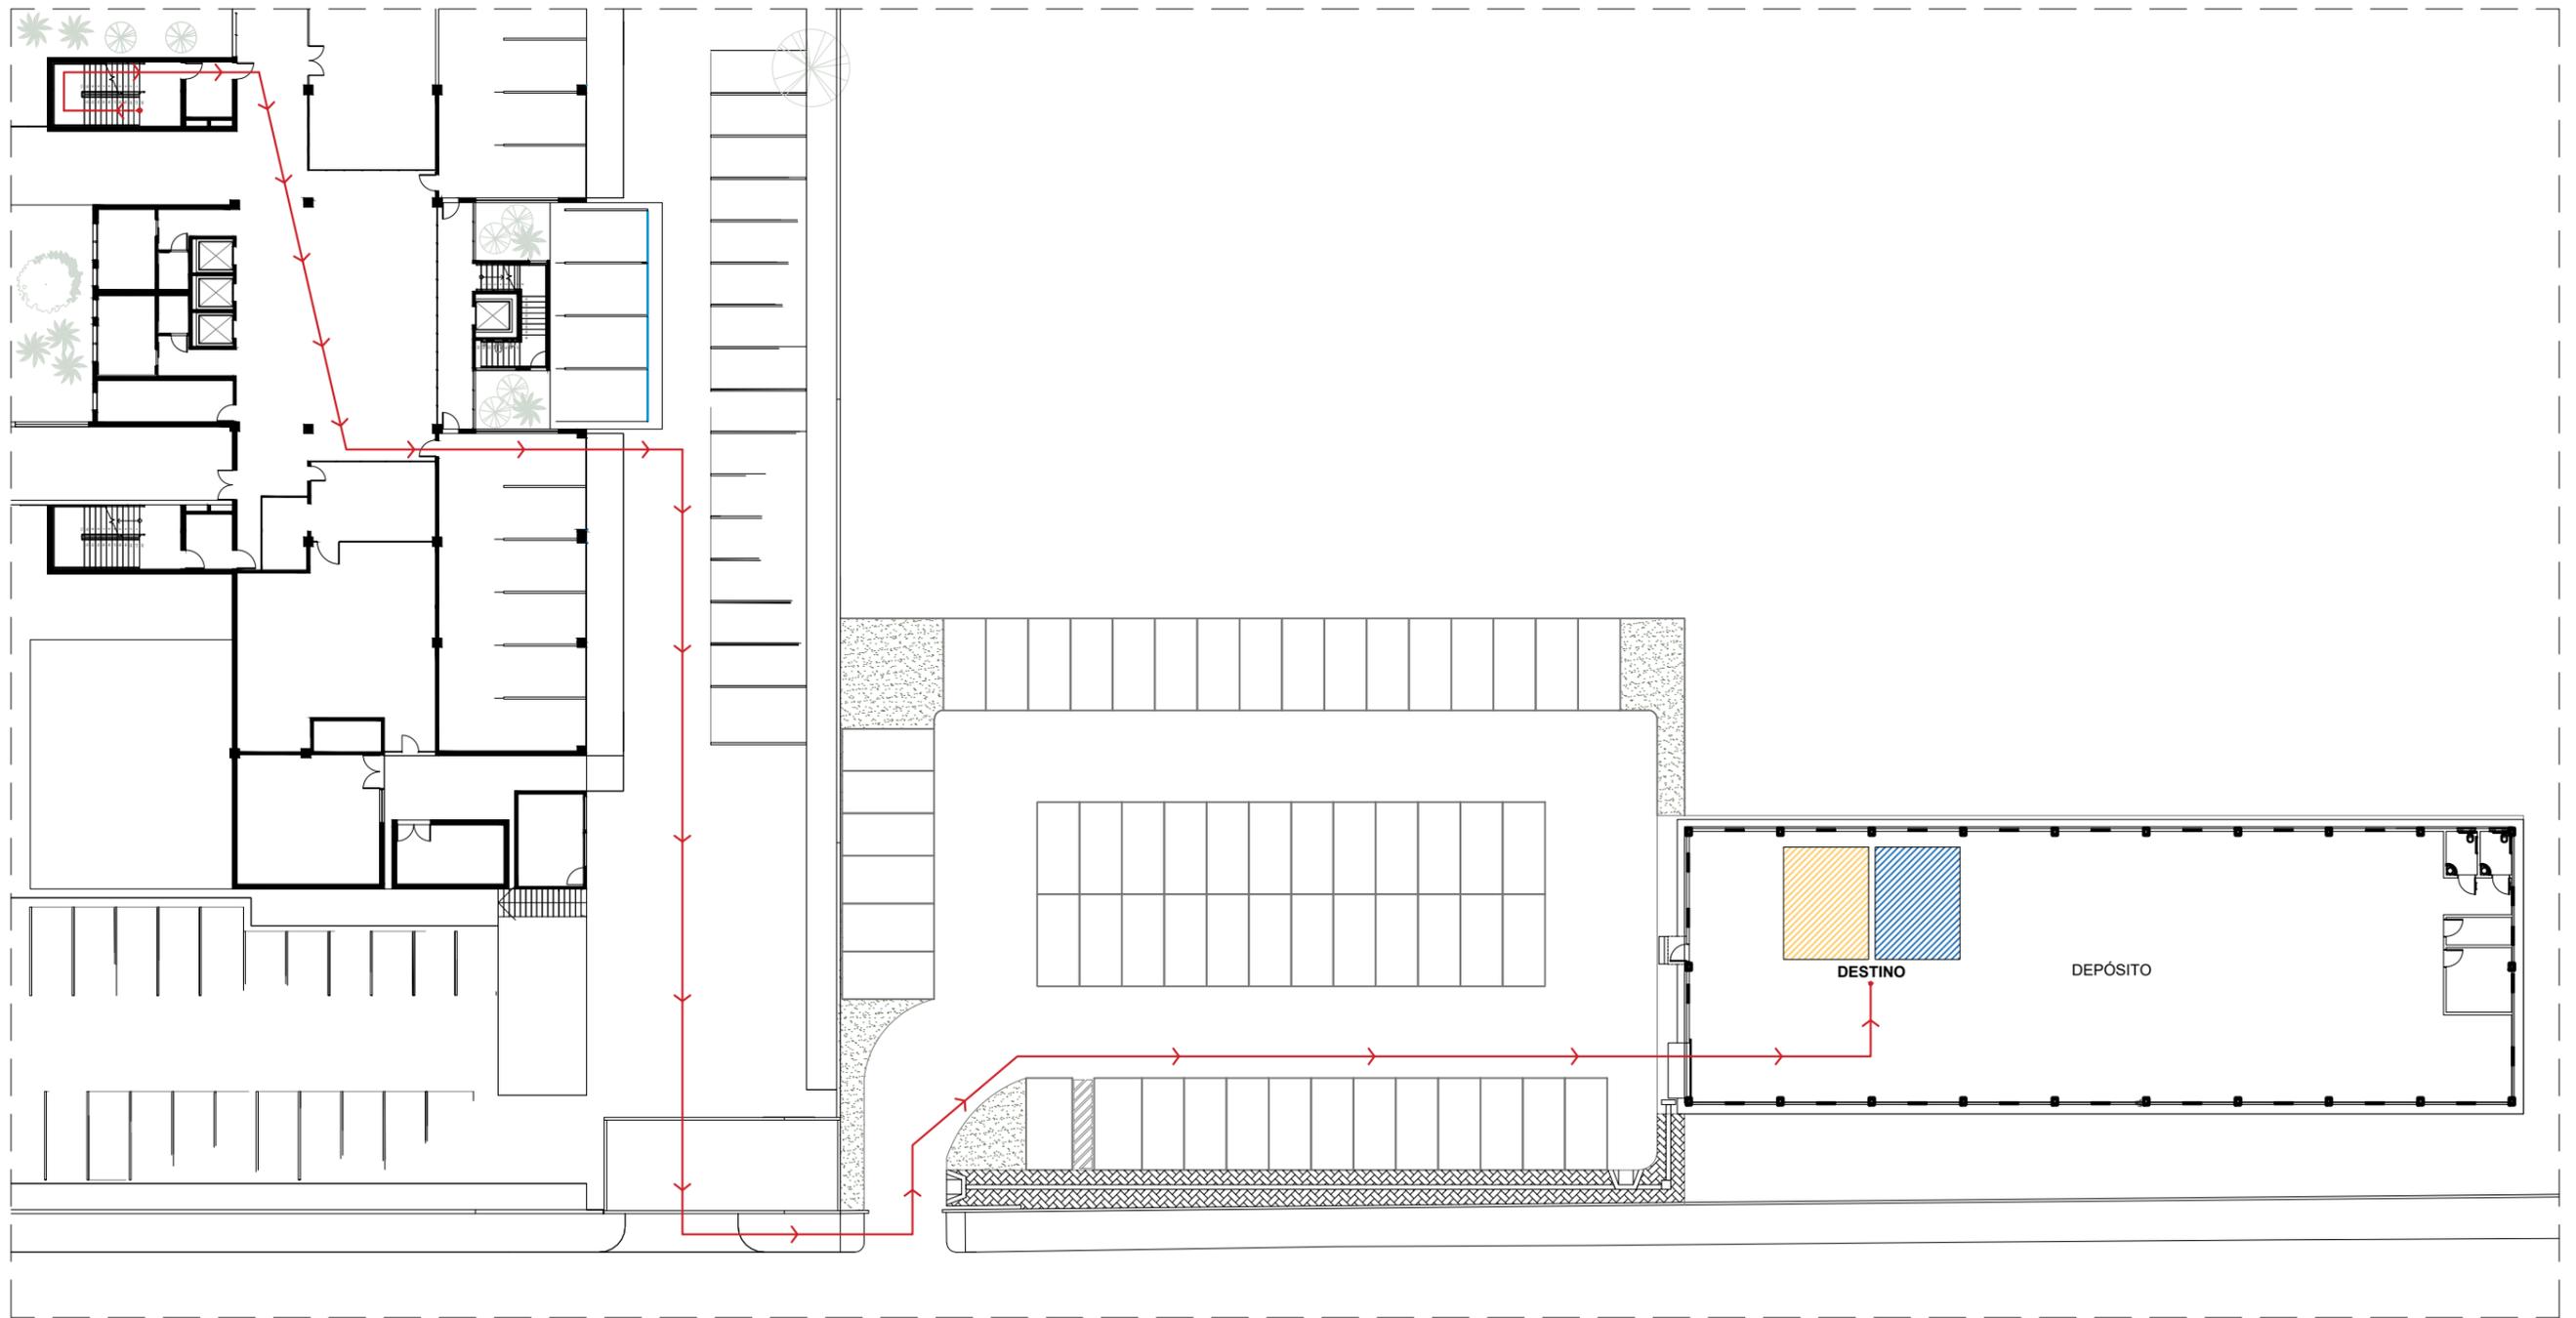

PLANTA BAIXA SUBSOLO - EDIFÍCIO SEDE
 ESCALA 1:375

 LEGENDA	
	ÁREA DA ESTANTE MECÂNICA
	ÁREA DA ESTANTE ELETRÔNICA
	INDICAÇÃO DO TRAJETO

DISTÂNCIA PERCORRIDA APROXIMADA
 ESTANTE MECÂNICA: 293,51m
 ESTANTE ELETRÔNICA: 274,15m
DISTÂNCIA TOTAL: 567,66m