



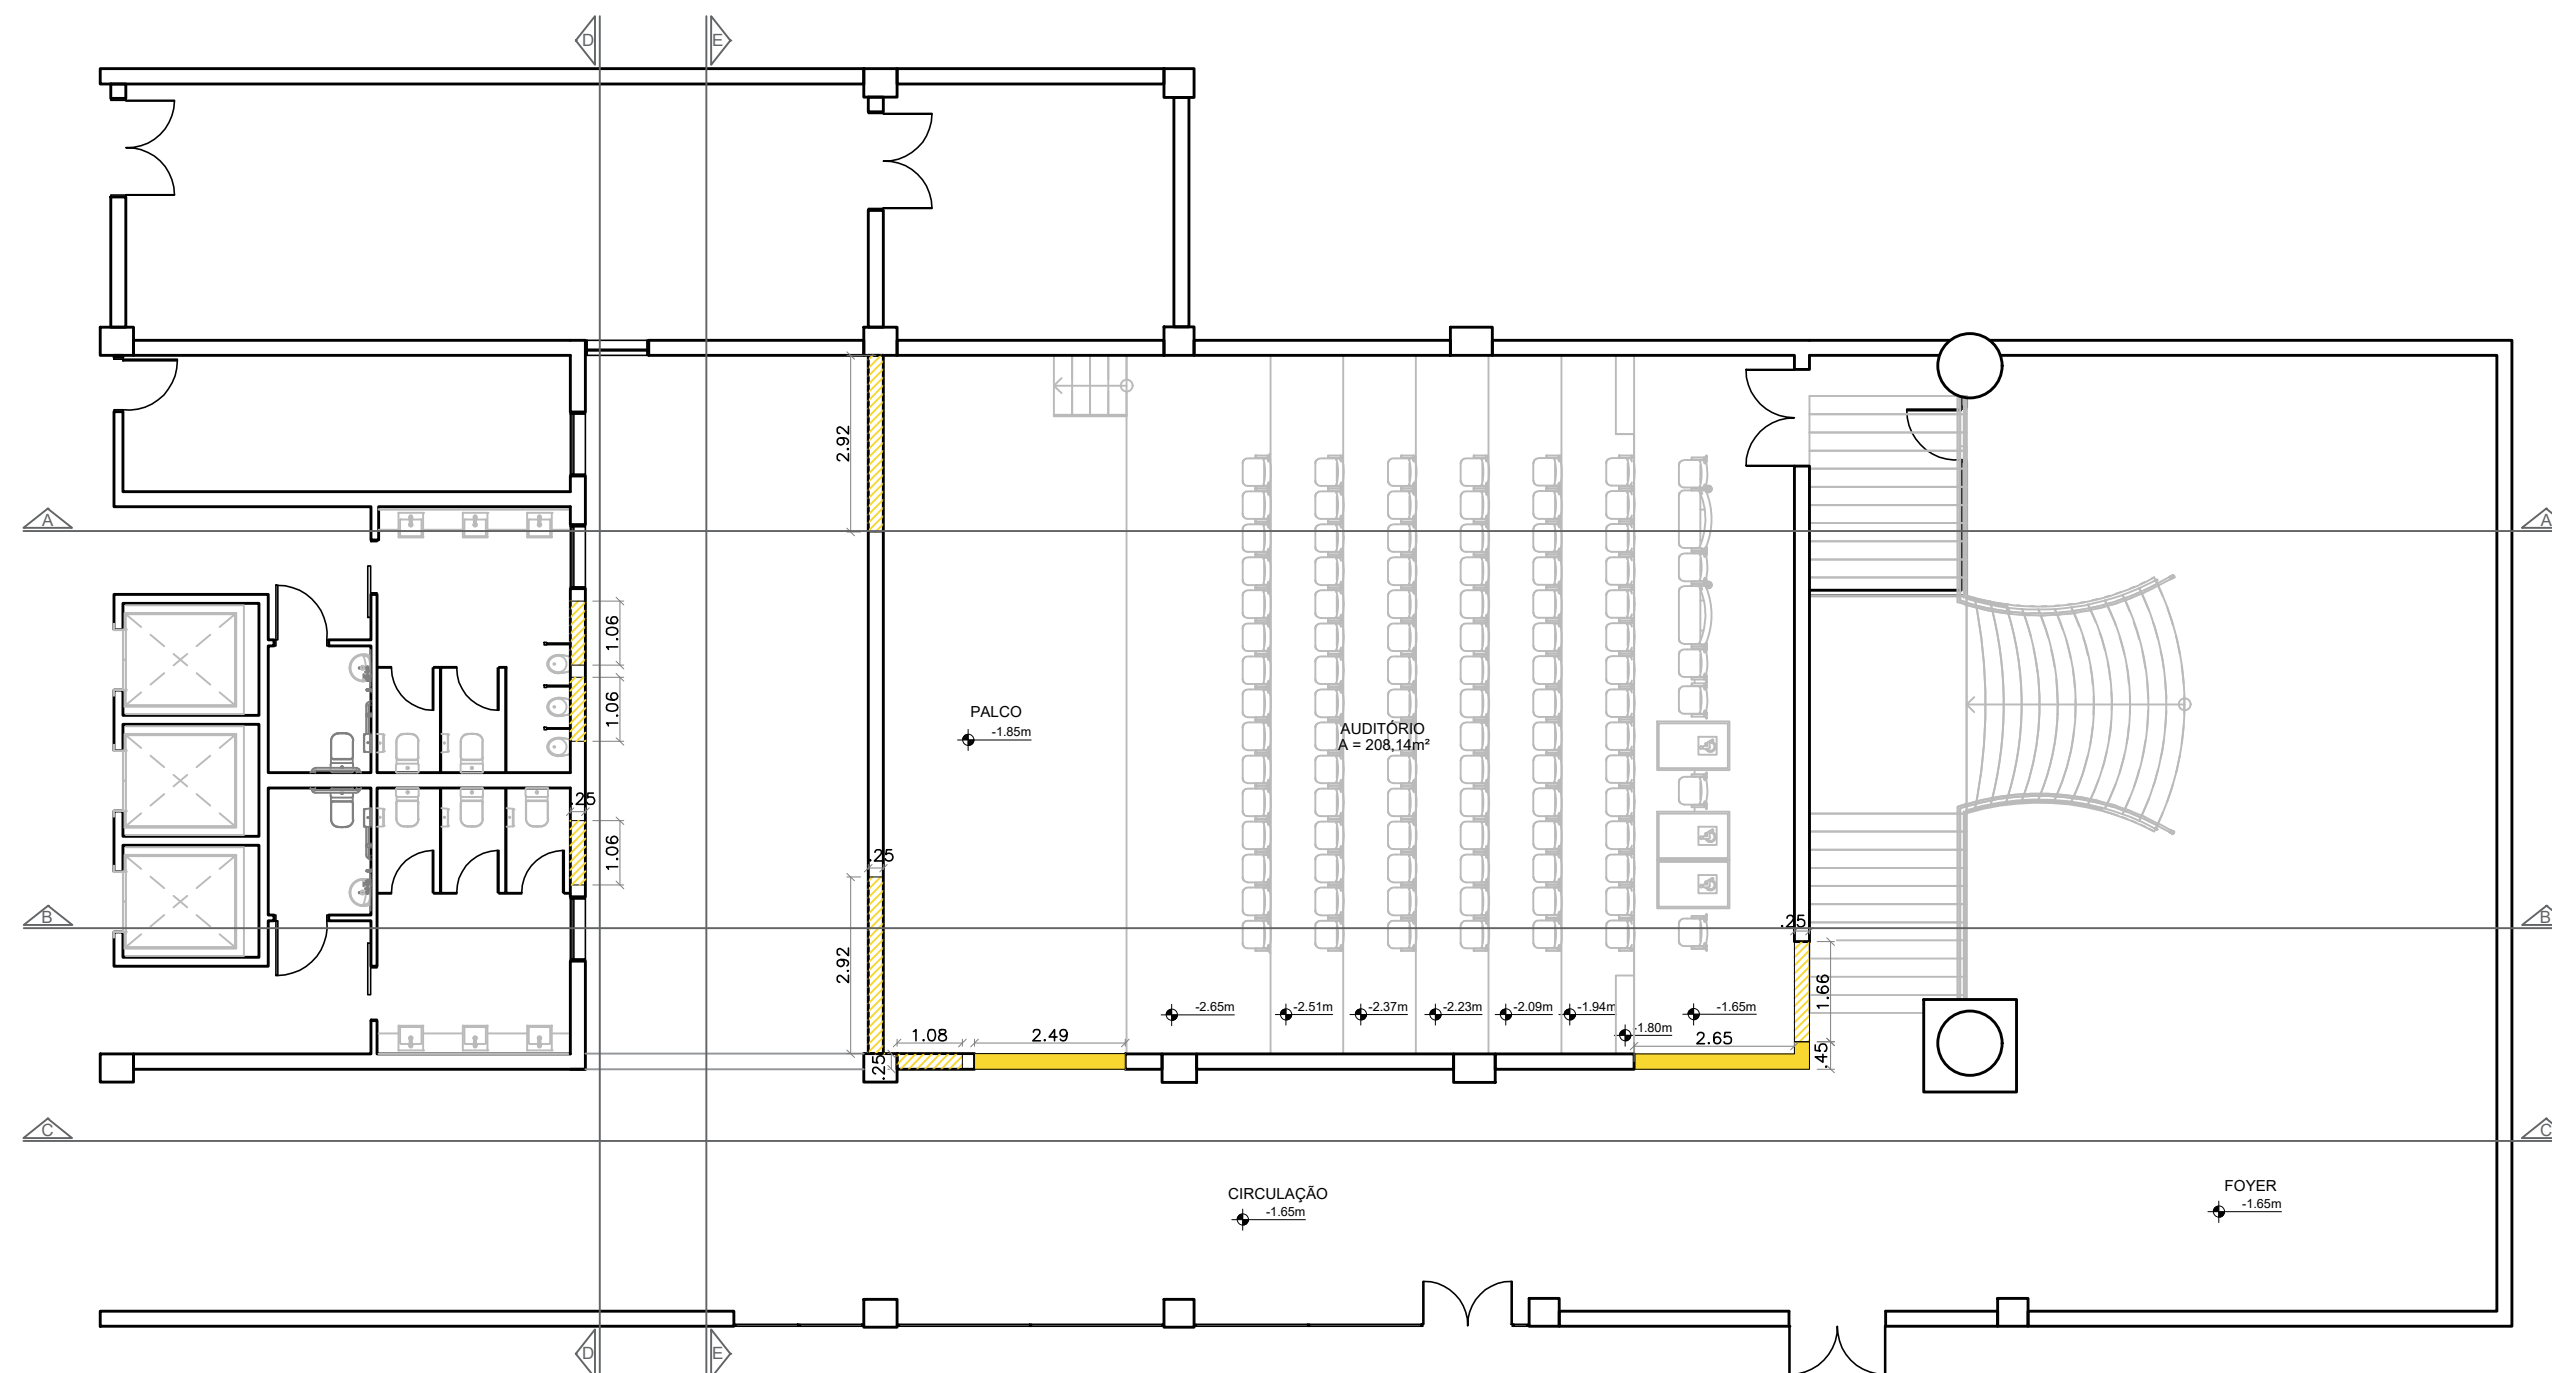


PLANTA BAIXA DEMOLIÇÃO - SUBSOLO
ESCALA 1:125

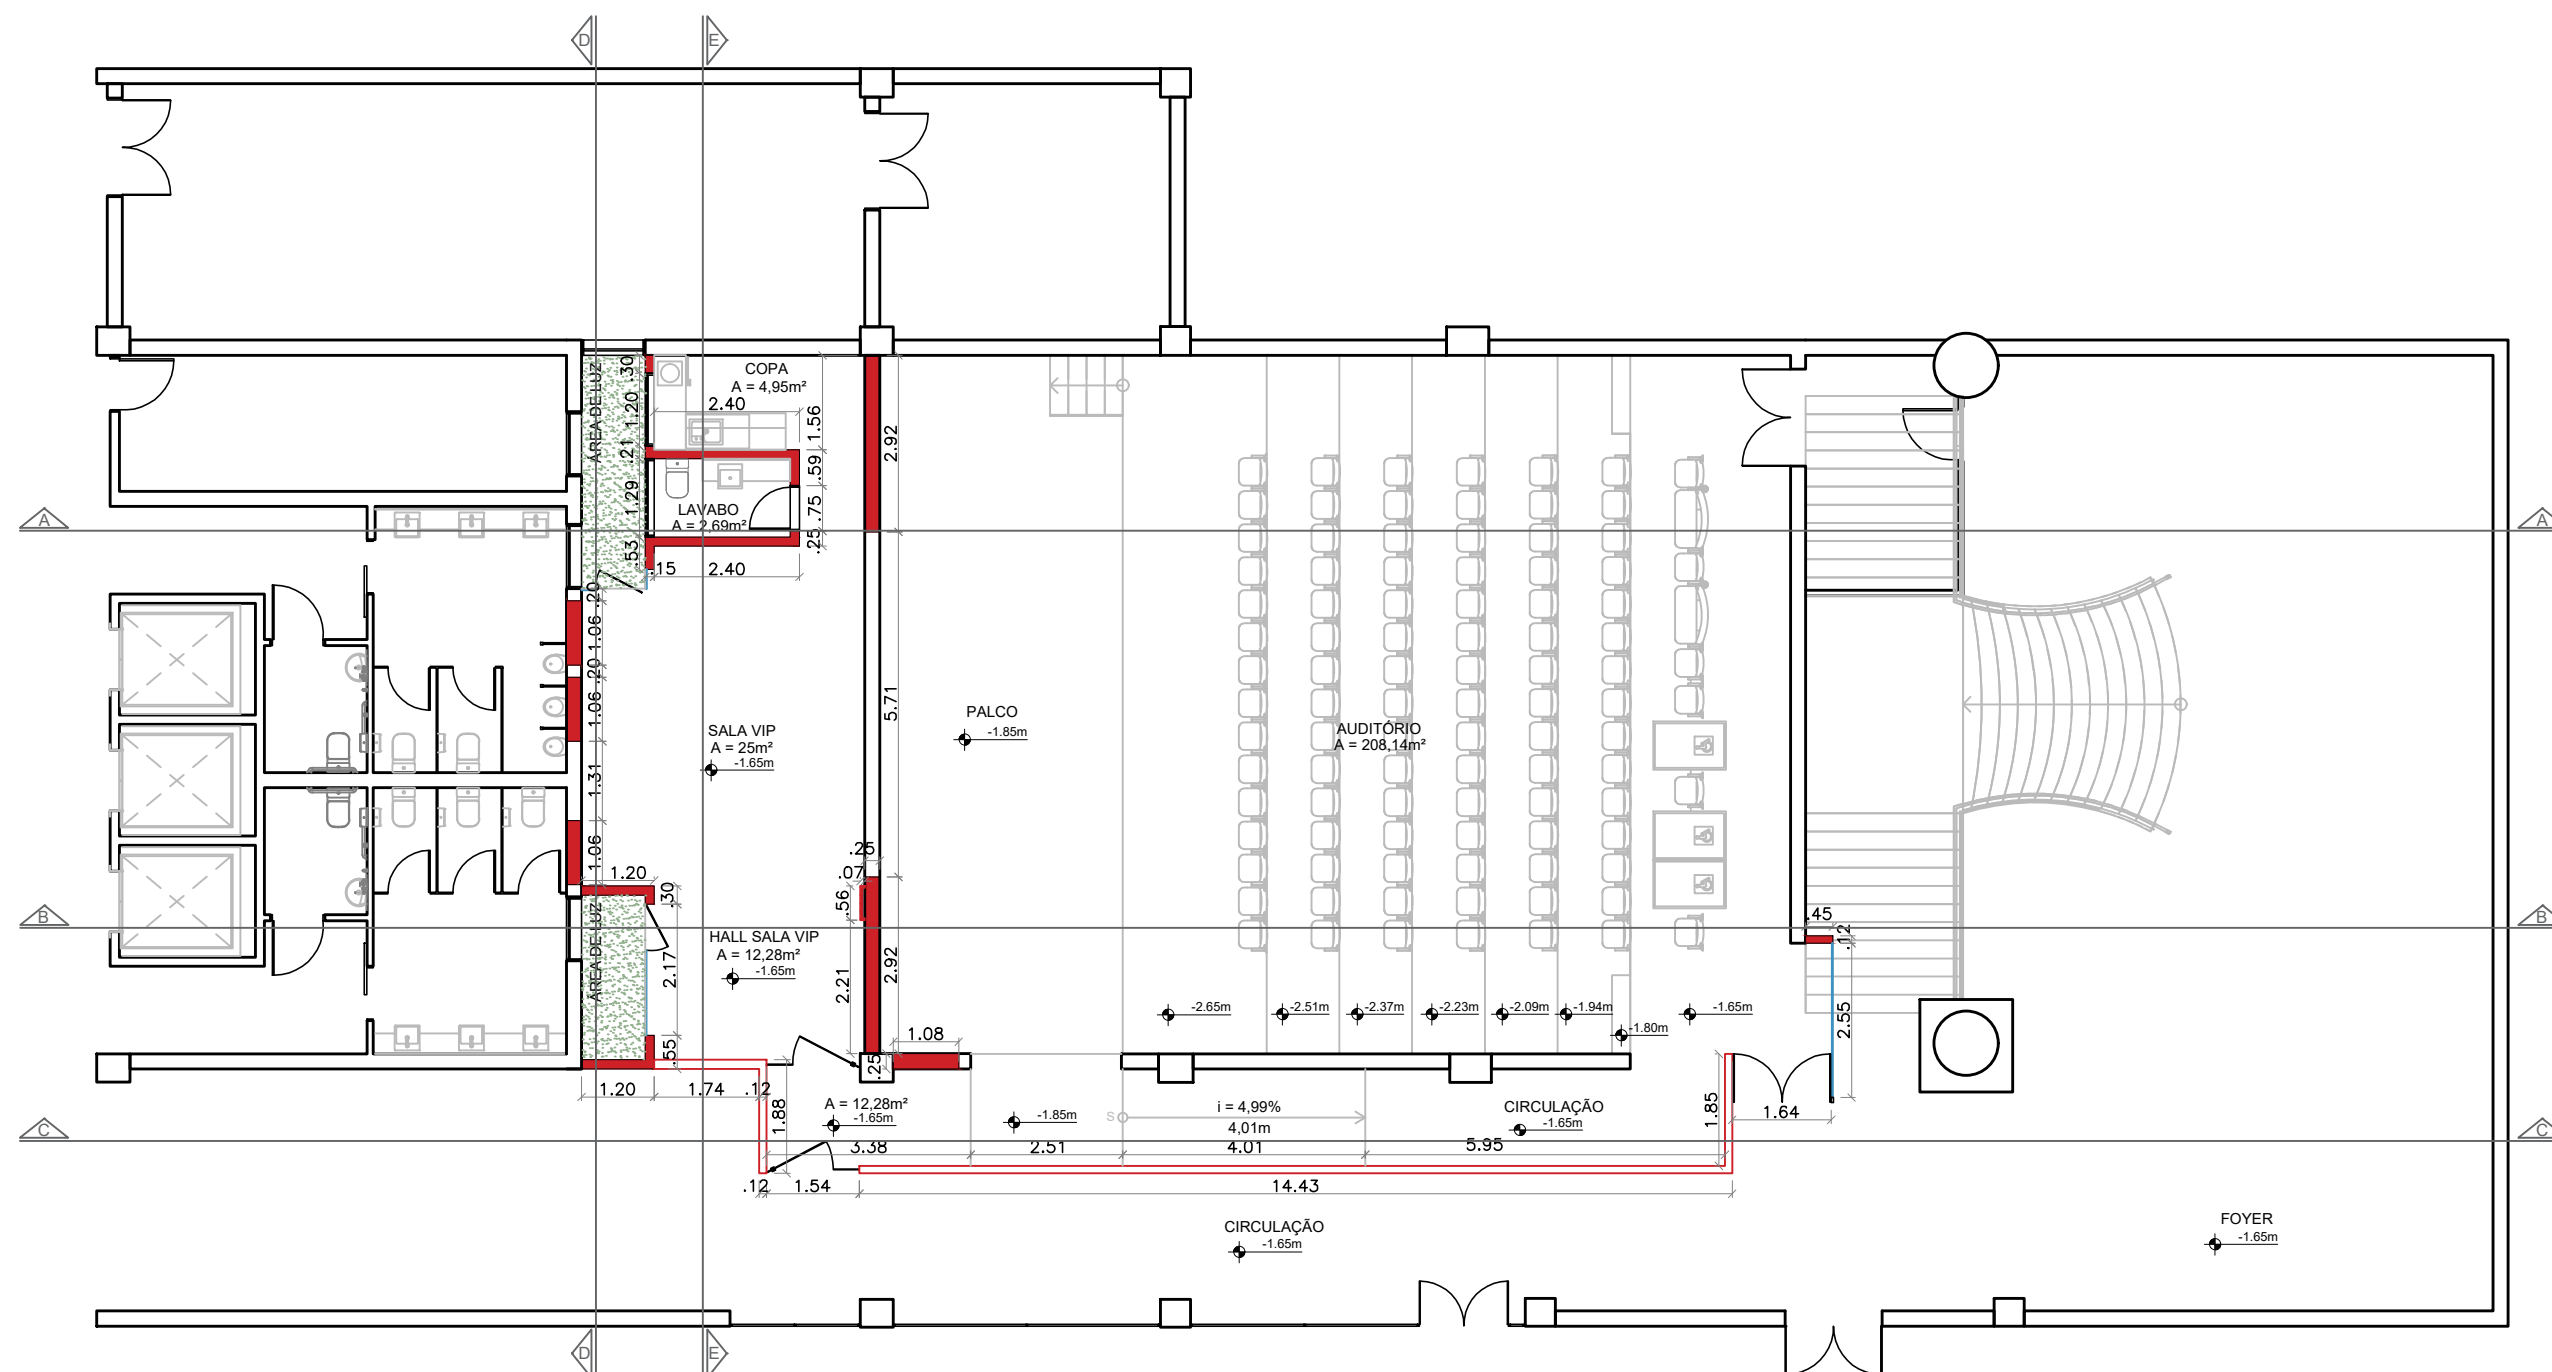

PLANTA BAIXA CONSTRUÇÃO - SUBSOLO
ESCALA 1:125




SECRETARIA ADMINISTRATIVA NÚCLEO ADMINISTRAÇÃO PREDIAL			
PROJETO: REFORMA E AMPLIAÇÃO SEDE JOÃO PESSOA (SALA VIP/MEMORIAL/SEC. ADMINISTRATIVA)			
DESENHO: PLANTA BAIXA DEMOLIÇÃO/CONSTRUÇÃO (SUBSOLO)			
ARQUITETAS: IZABELLA L. DE CARVALHO / VILÂNI H. S. M. ALVES			
ESTAGIÁRIAS: BEATRIZ QUIRINO E NÍVEA VIEIRA			PRANCHA:
REVISÃO: R0-INICIAL			PR-01
ÁREA TOTAL: 12386,88m²	ÁREA COBERTA: 47,73m²	ÁREA DE ACRÉSCIMO: 143,19m²	
ESC.: INDICADA			DATA: 03/05/2023

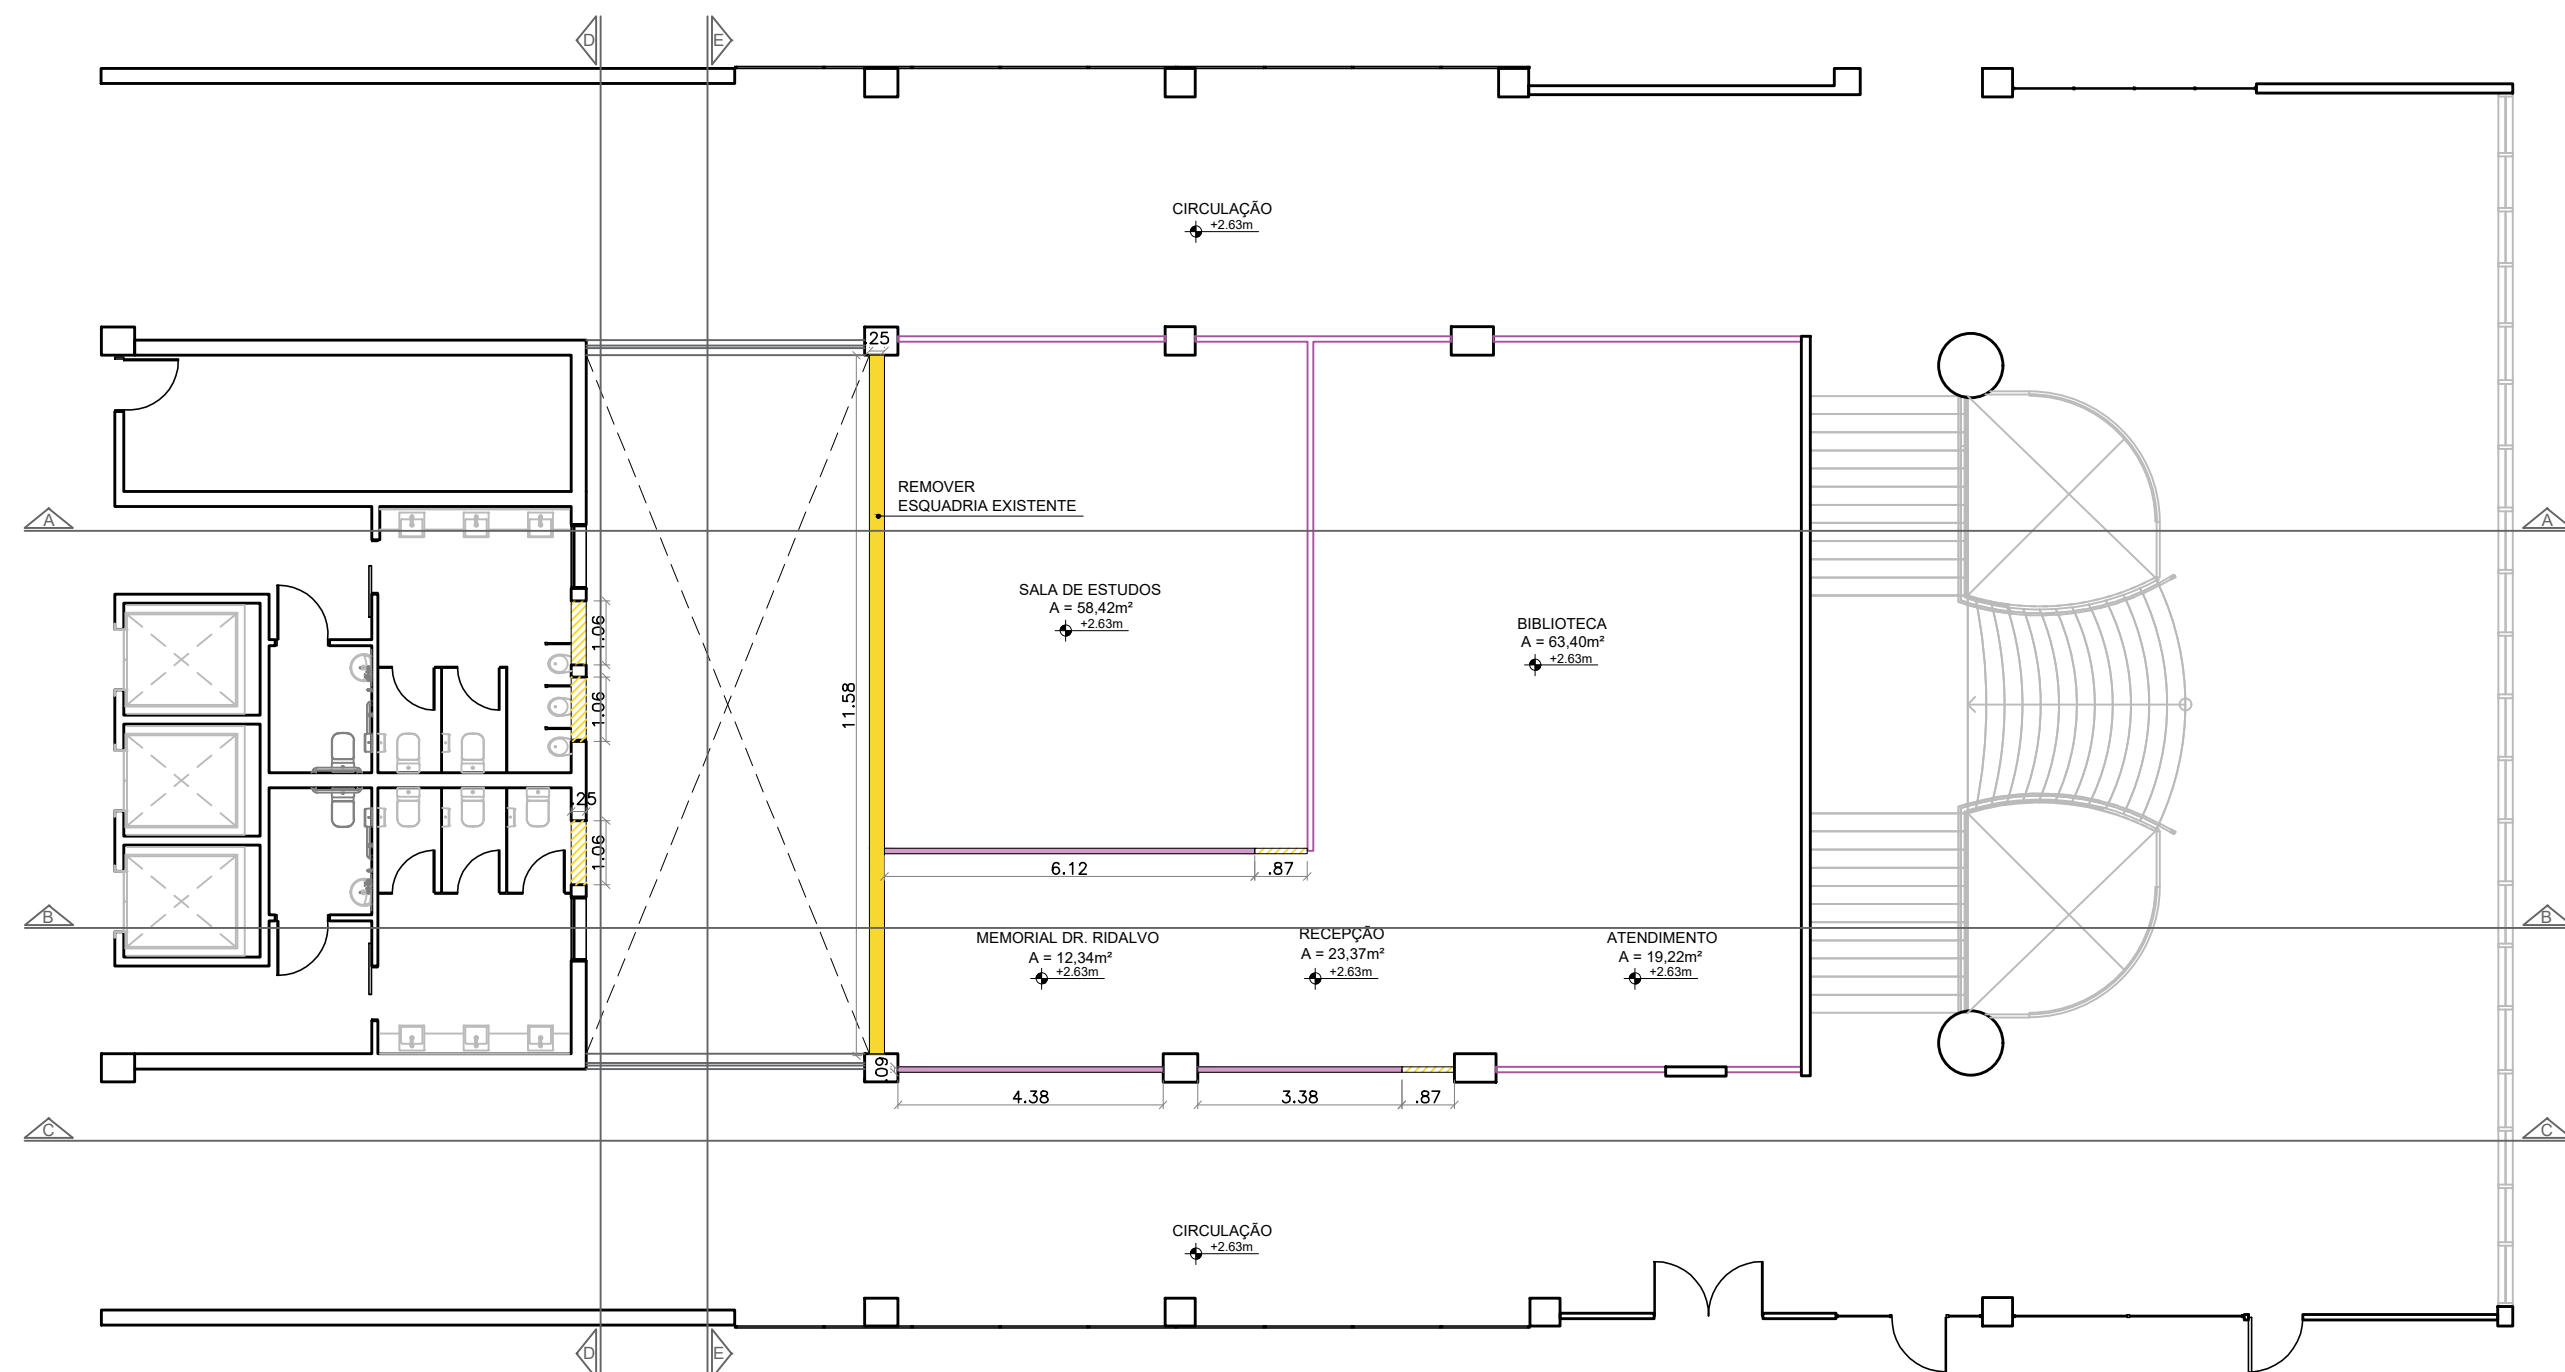


LEGENDA	
	PAREDE DE ALVENARIA EXISTENTE (MANTER)
	DEMOLIÇÃO PAREDE DE ALVENARIA
	REMOÇÃO DE ESQUADRIA EXISTENTE
	DIVISÓRIA NAVAL EXISTENTE (MANTER)
	REMOÇÃO DE DIVISÓRIA NAVAL

PLANTA BAIXA DEMOLIÇÃO - PAVIMENTO TÉRREO
ESCALA 1:125

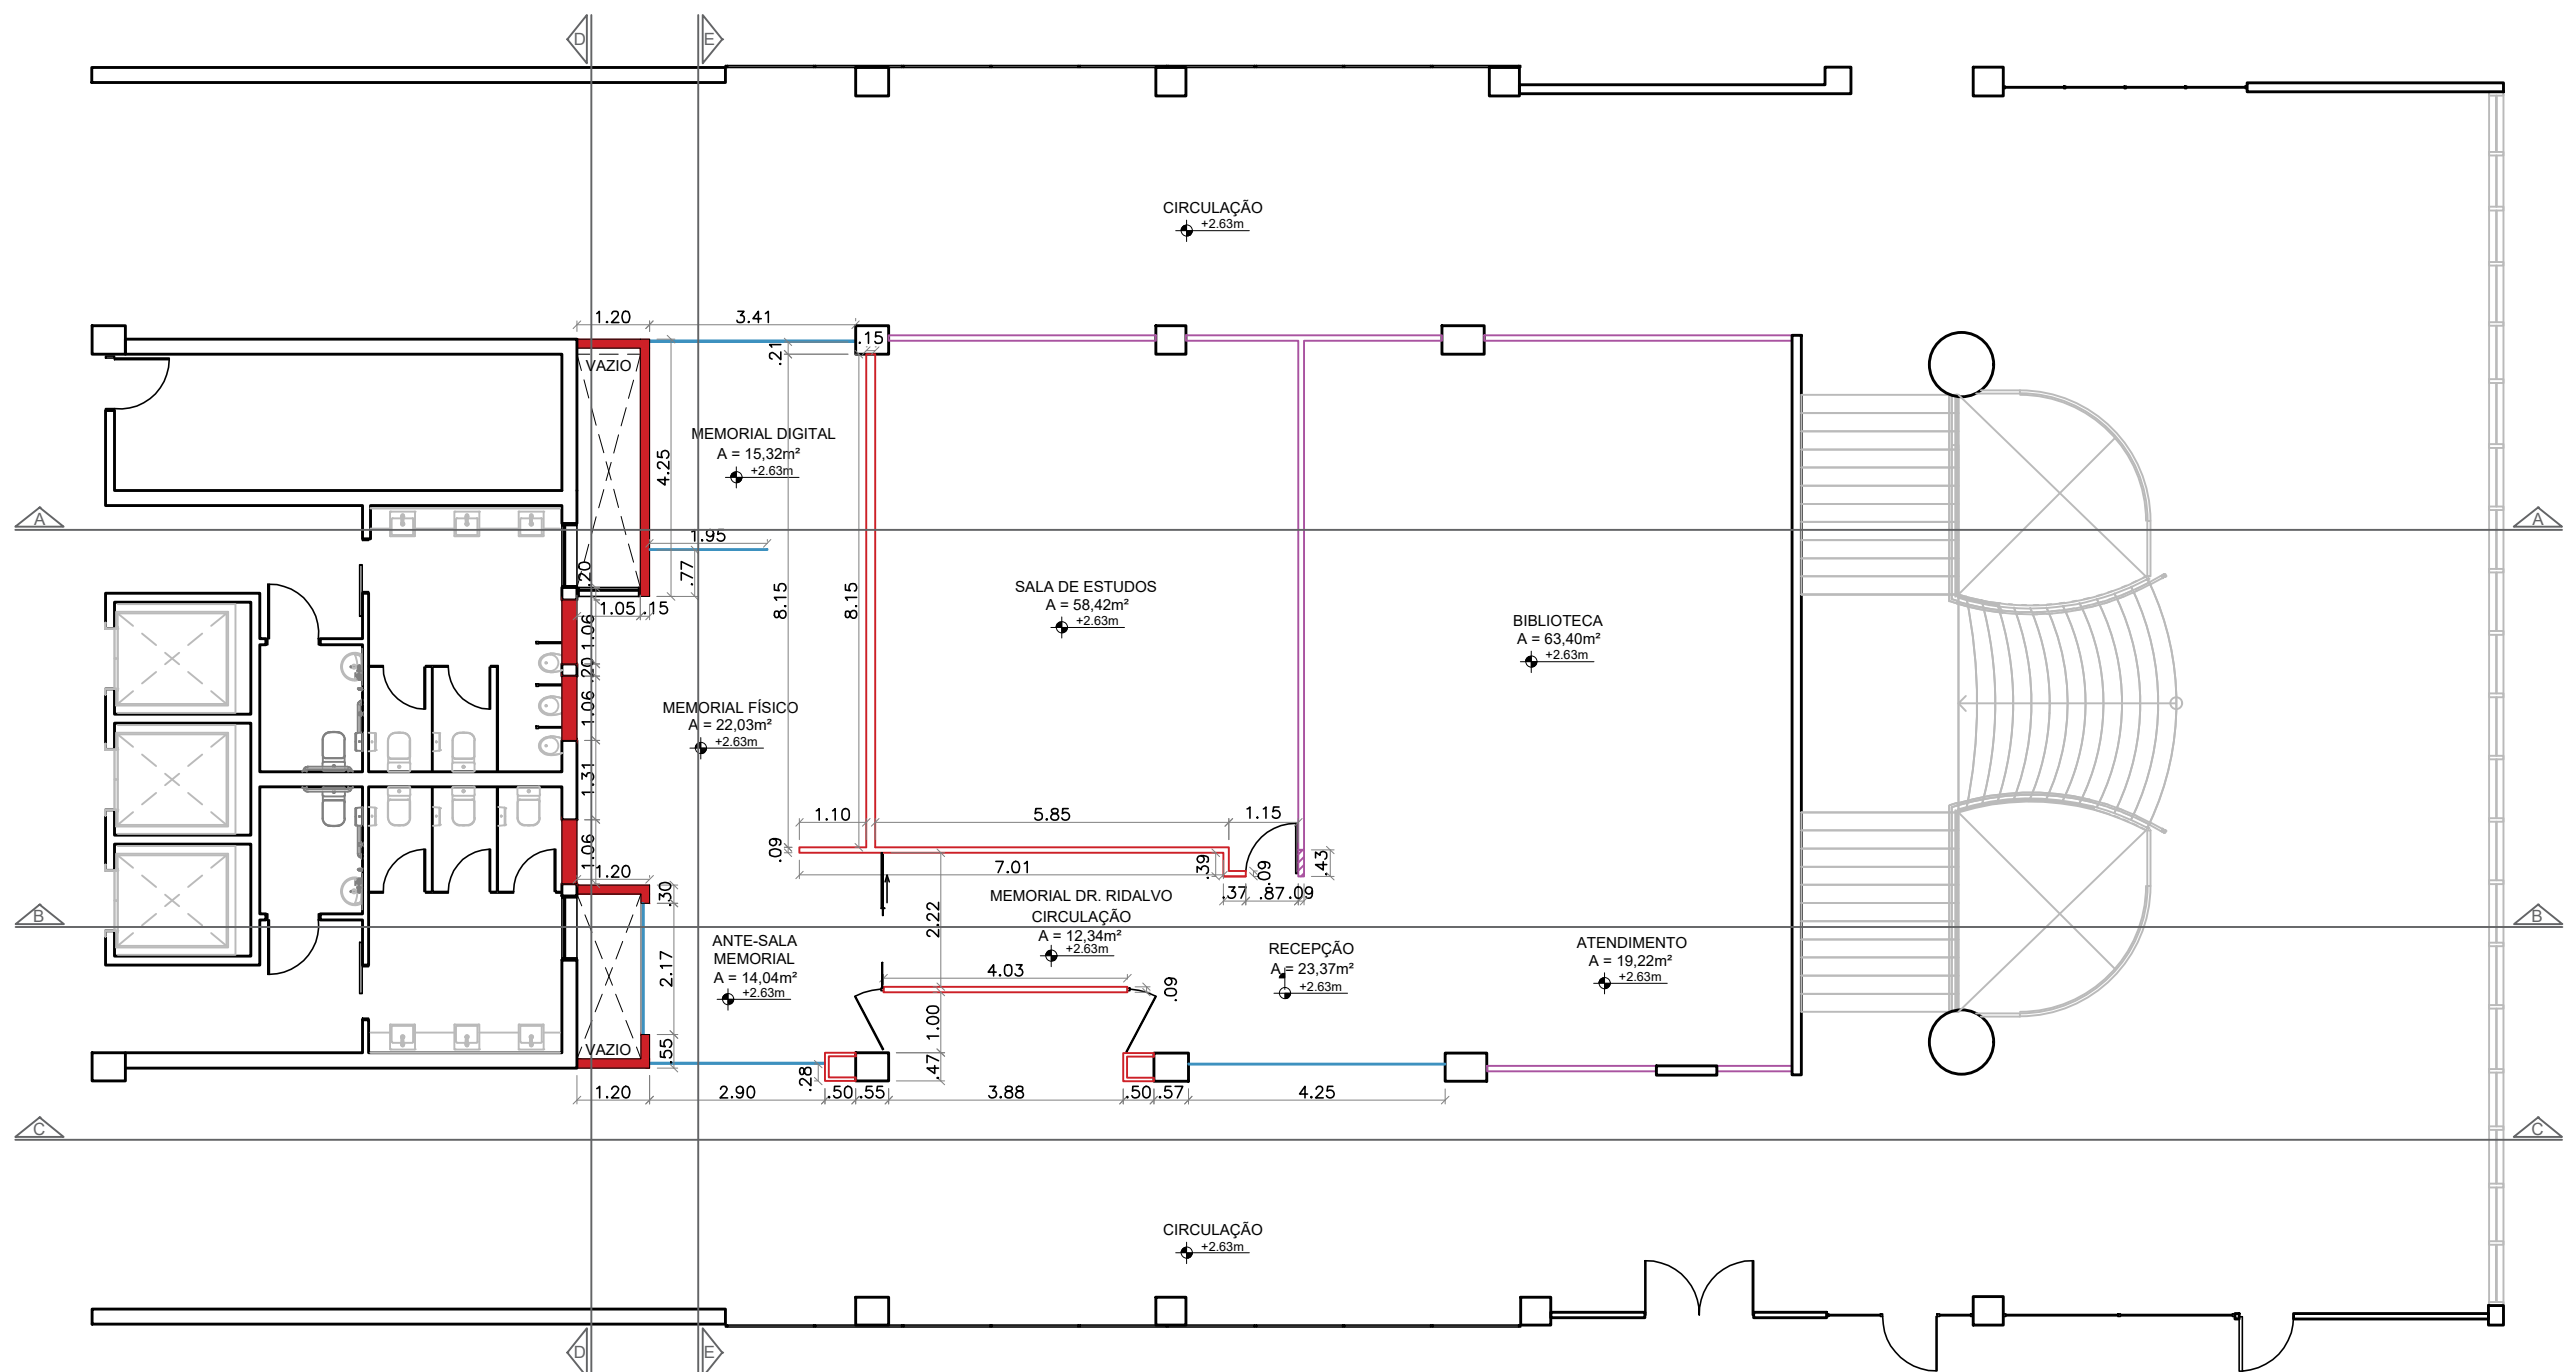


LEGENDA	
	PAREDE DE ALVENARIA EXISTENTE (MANTER)
	CONSTRUÇÃO PAREDE ALVENARIA
	CONSTRUÇÃO PAREDE DRYWALL SD
	PAINEL VIDRO TEMPERADO INCOLOR (8mm)
	DIVISÓRIA NAVAL EXISTENTE (MANTER)
	MONTAGEM DIVISÓRIA NAVAL

PLANTA BAIXA CONSTRUÇÃO - PAVIMENTO TÉRREO
ESCALA 1:125

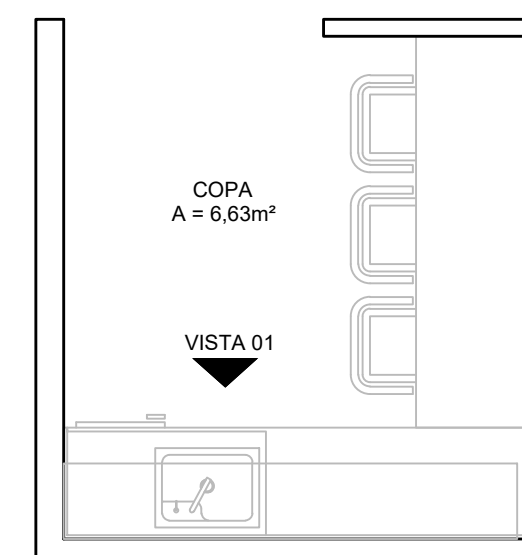


PLANTA BAIXA - PRIMEIRO PAVIMENTO
ESCALA 1:40

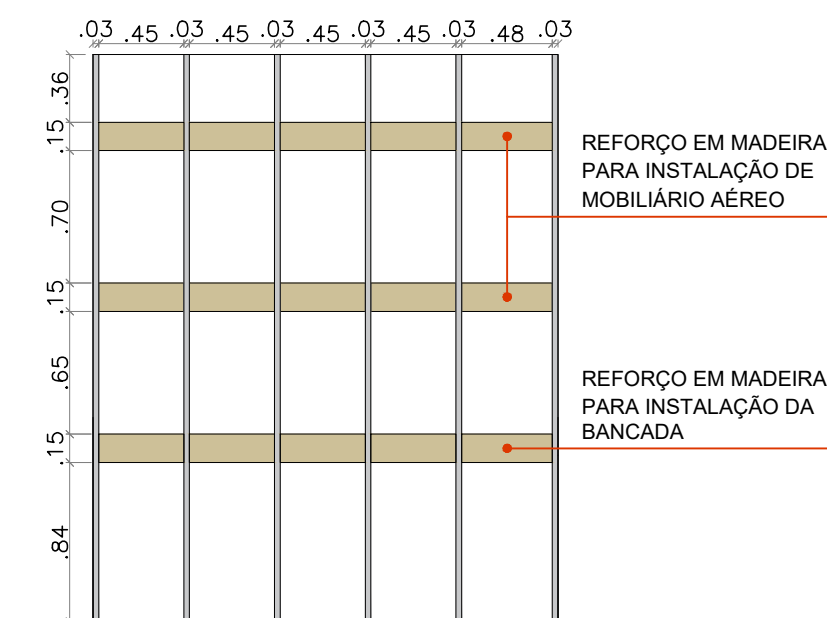


VISTA 01 - REFORÇO DE DRYWALL
ESCALA 1:40



SECRETARIA ADMINISTRATIVA NÚCLEO ADMINISTRAÇÃO PREDIAL			
PROJETO: REFORMA E AMPLIAÇÃO SEDE JOÃO PESSOA (SALA VIP/MEMORIAL/SEC. ADMINISTRATIVA)			
DESENHO: PLANTA BAIXA DEMOLIÇÃO/CONSTRUÇÃO (PAVIMENTO TÉRREO)			
ARQUITETAS: IZABELLA L. DE CARVALHO / VILÂNI H. S. M. ALVES			
ESTAGIÁRIAS: BEATRIZ QUIRINO E NÍVEA VIEIRA			PRANCHA:
REVISÃO: R0-INICIAL			PR-02
ÁREA TOTAL: 12386,88m²	ÁREA COBERTA: 47,73m²	ÁREA DE ACRÉSCIMO: 143,19m²	
ESC.: INDICADA			DATA: 03/05/2023

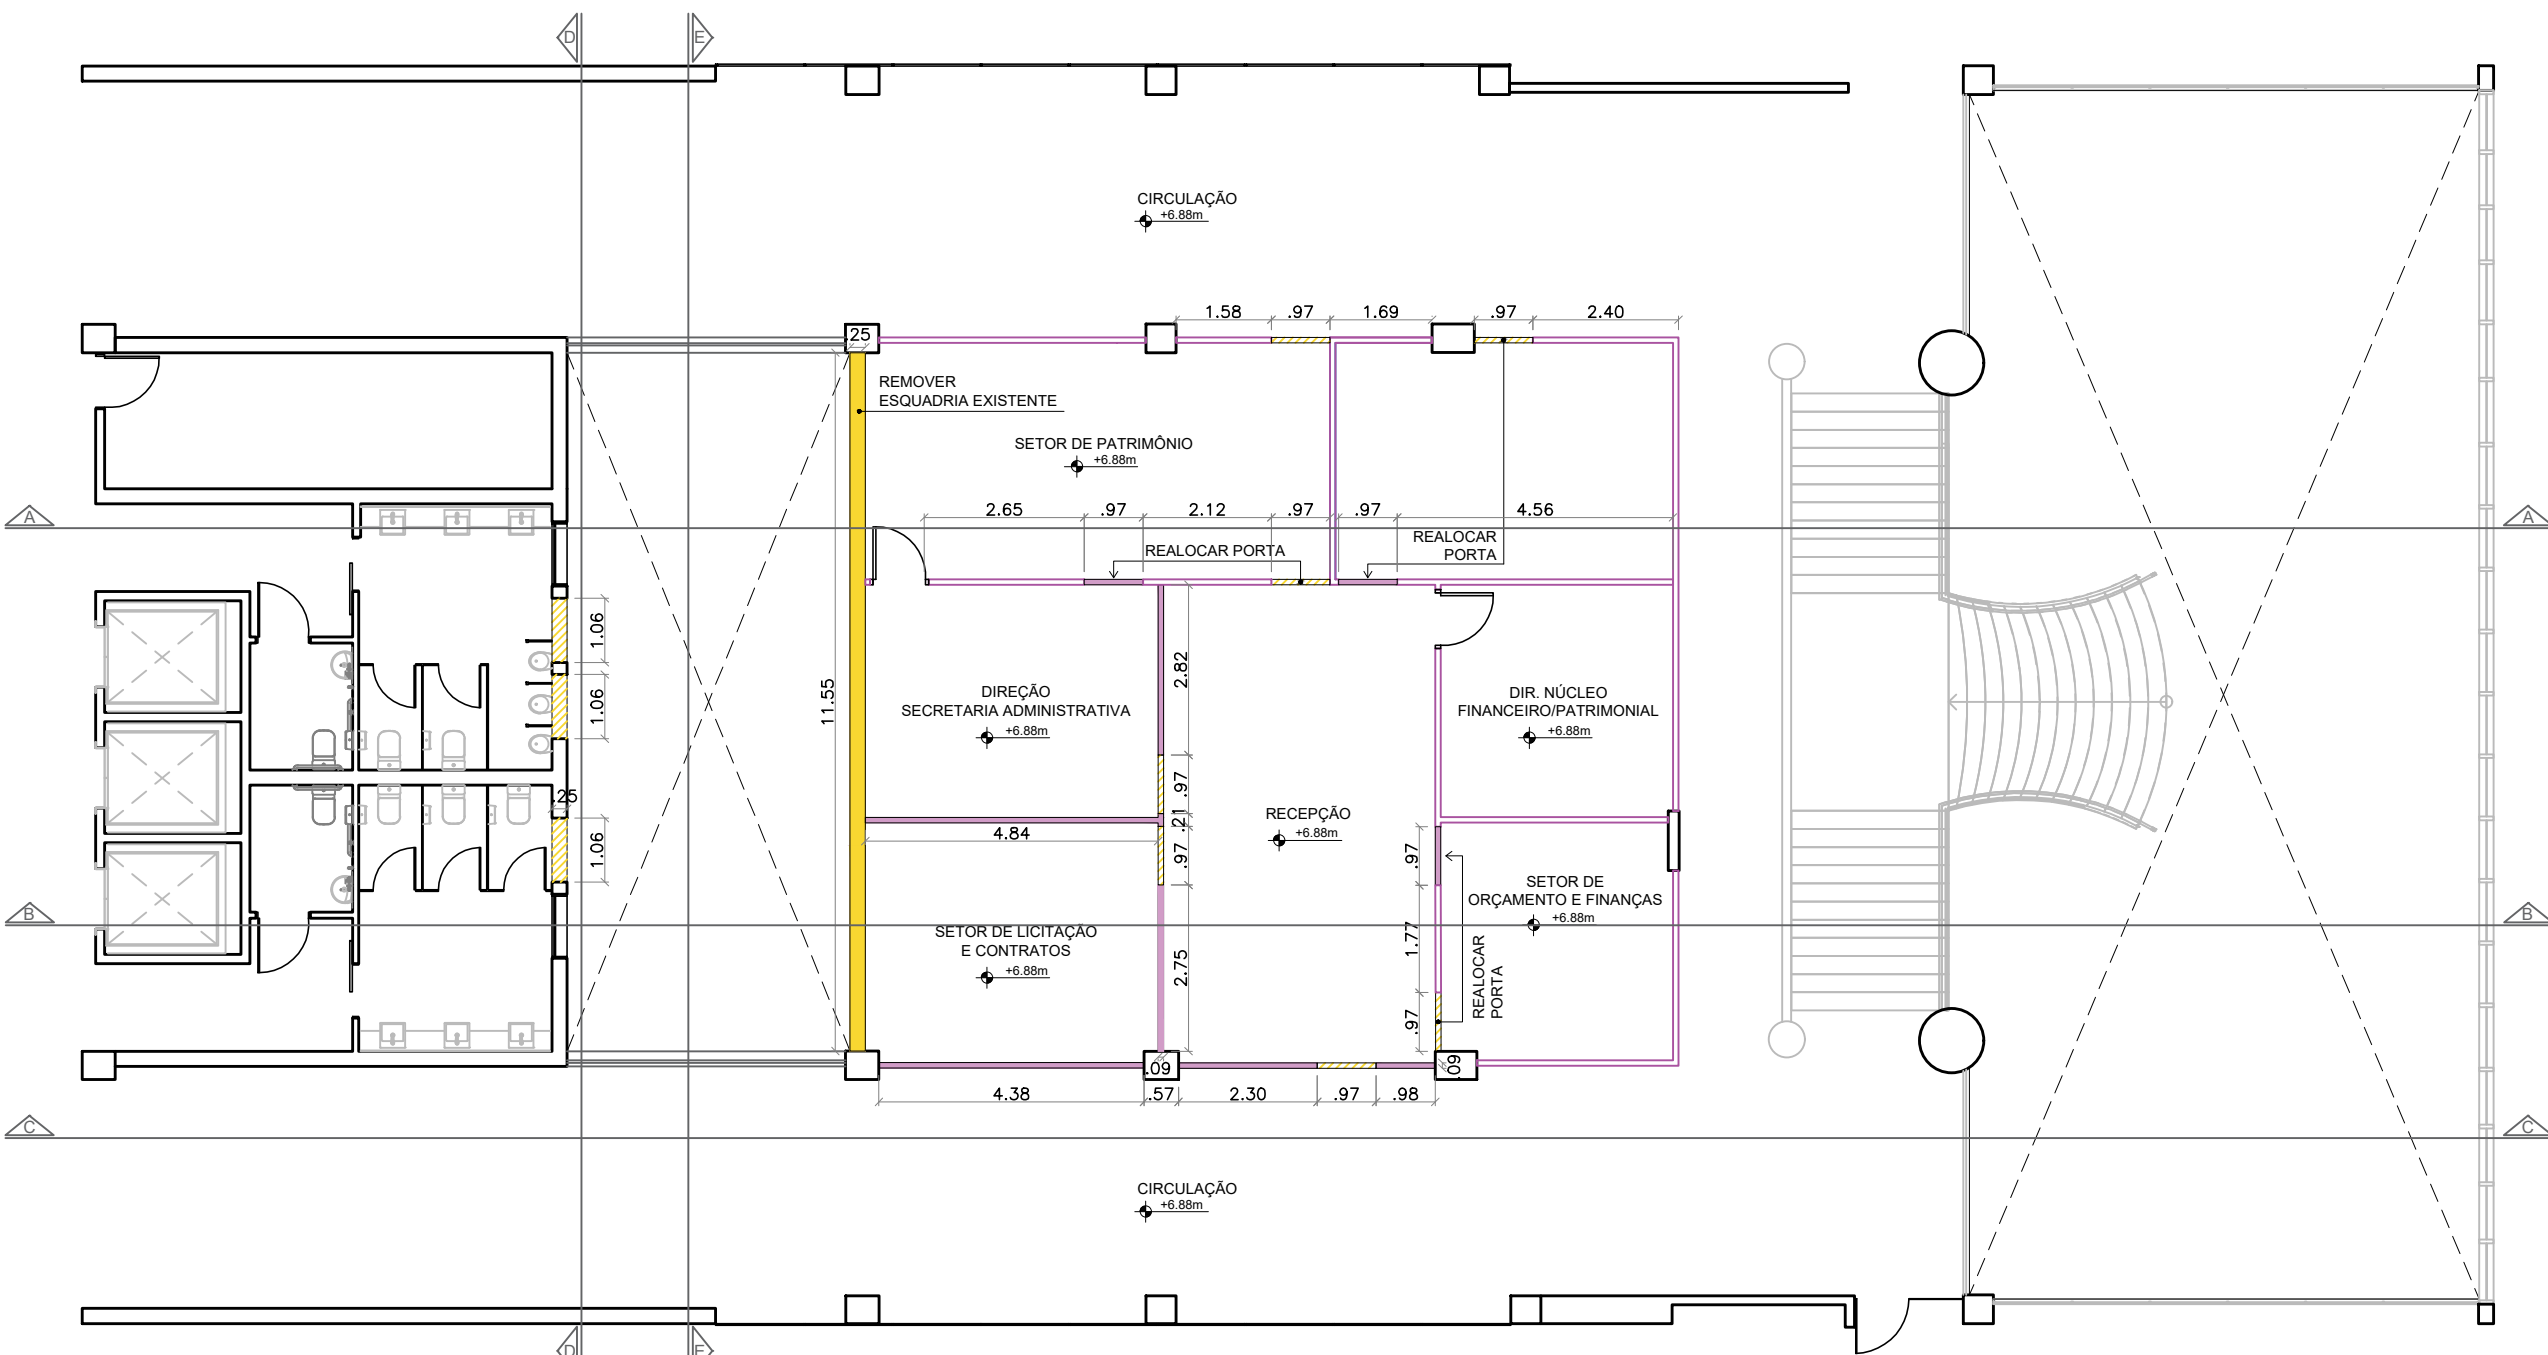

PLANTA BAIXA DEMOLIÇÃO - PRIMEIRO PAVIMENTO
ESCALA 1:125

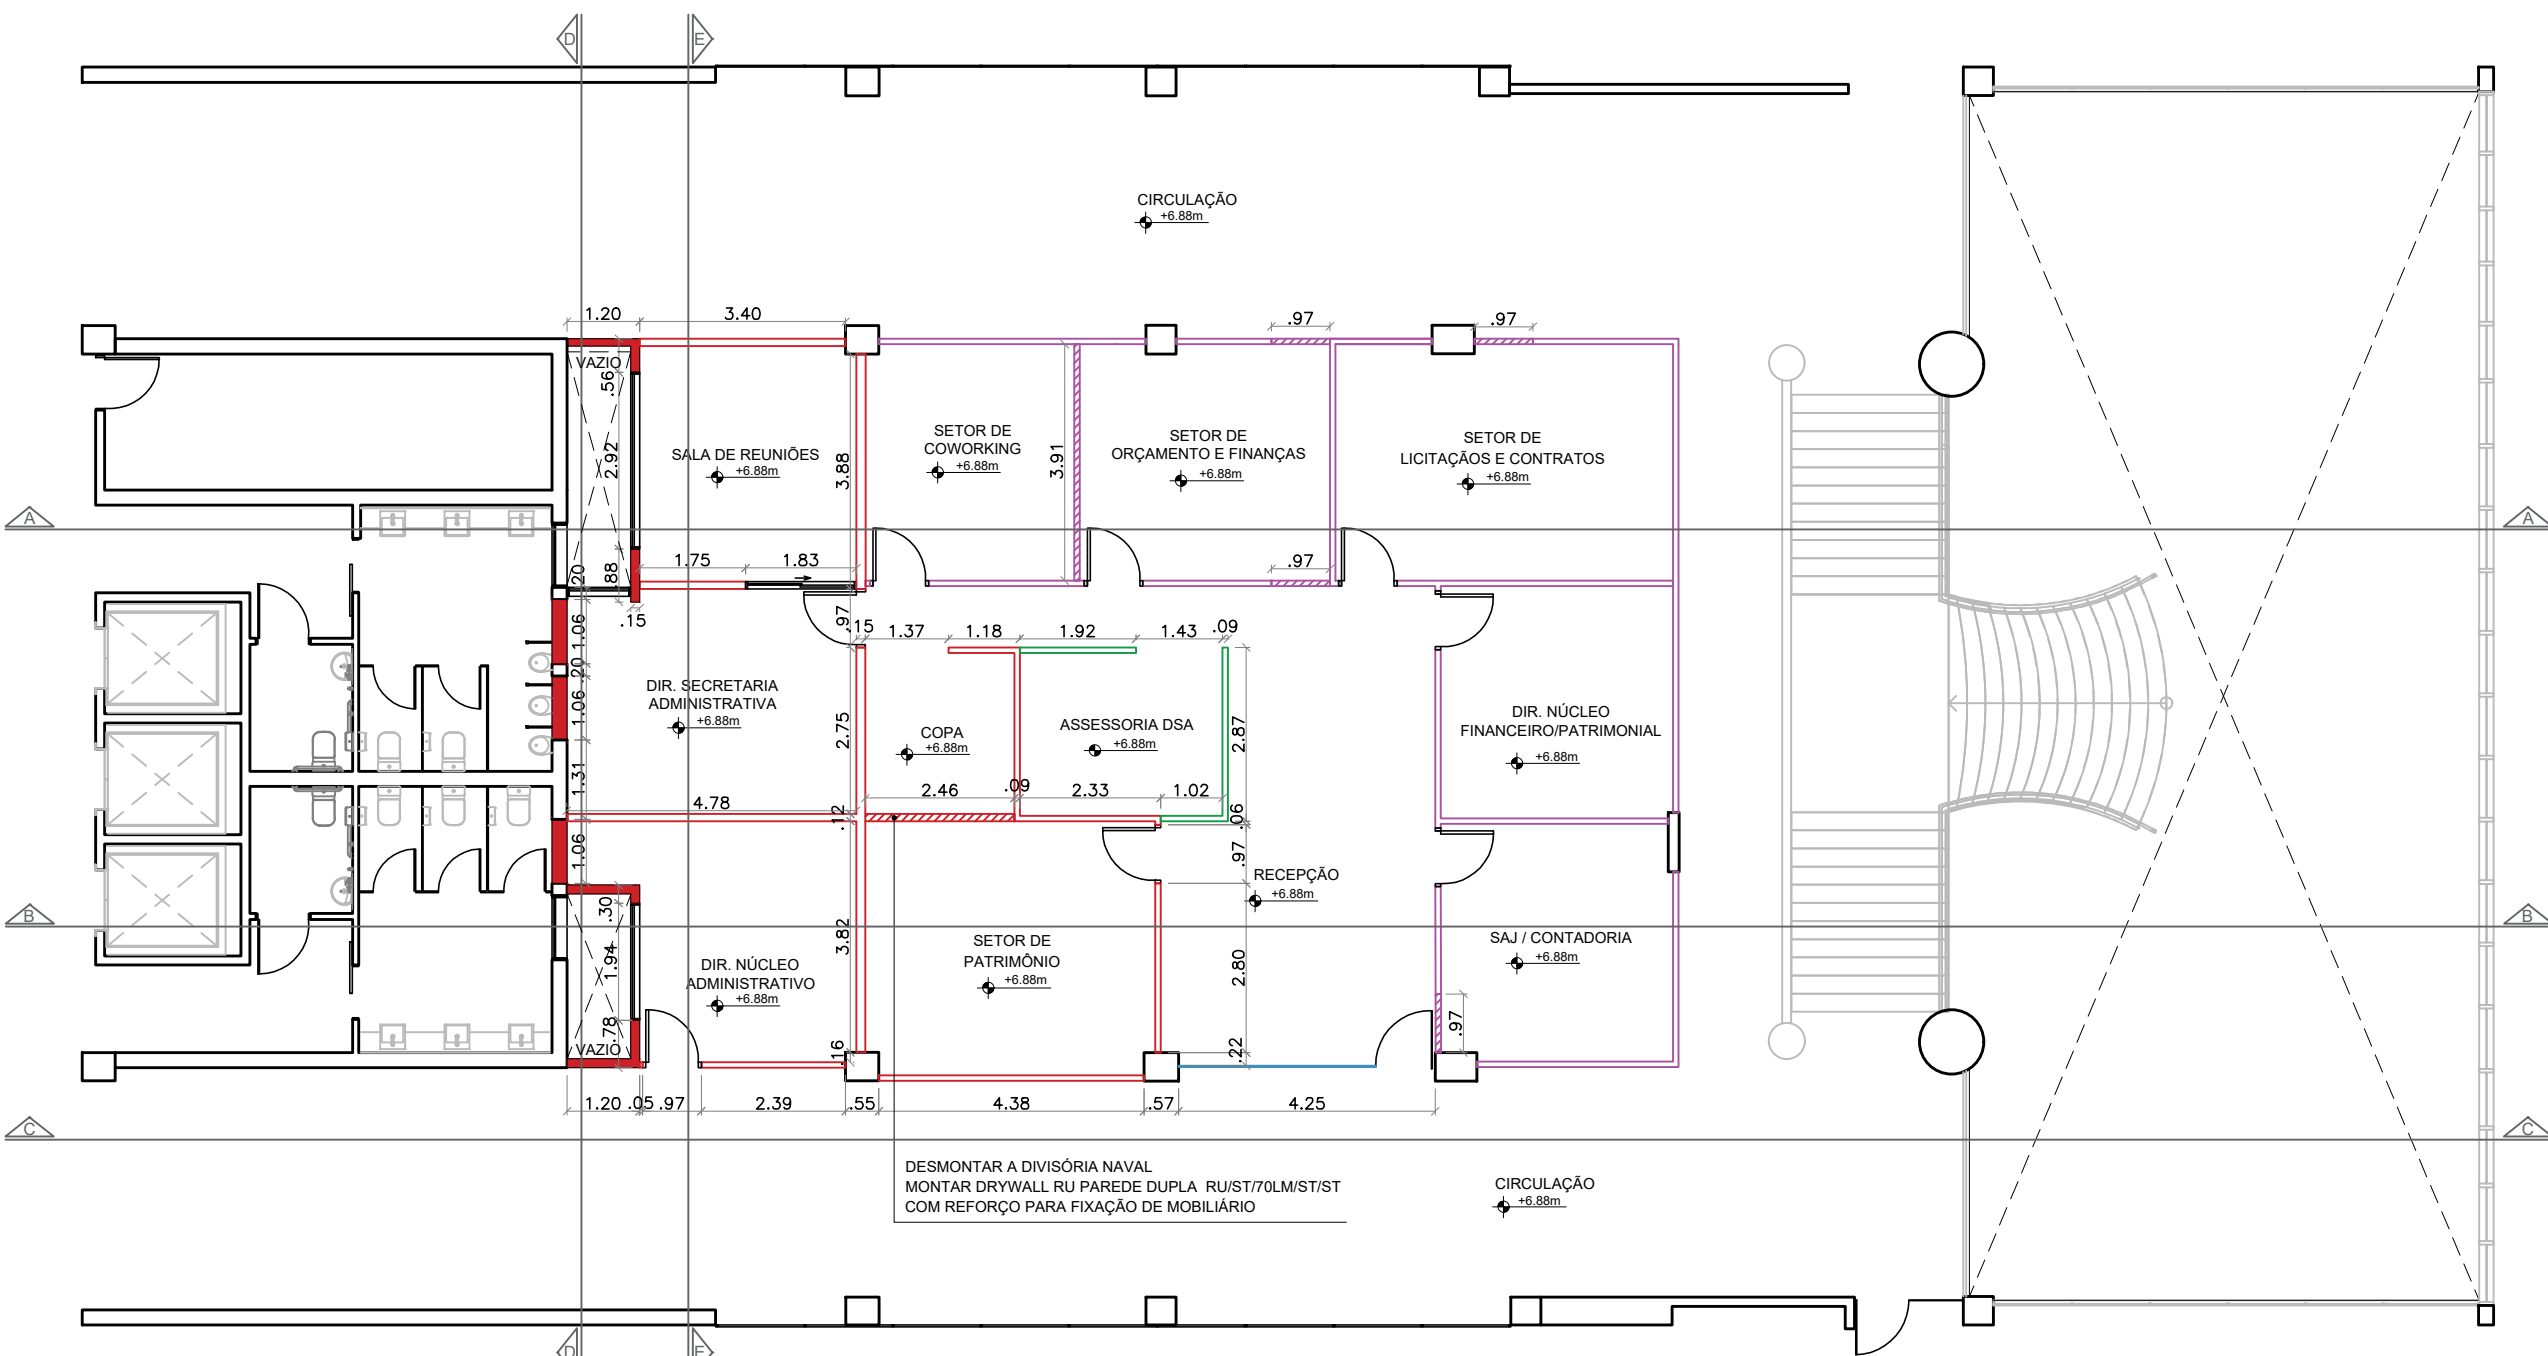

PLANTA BAIXA CONSTRUÇÃO - PRIMEIRO PAVIMENTO
ESCALA 1:125



JUSTIÇA FEDERAL
Seção Judiciária da Paraíba

SECRETARIA ADMINISTRATIVA
NÚCLEO ADMINISTRAÇÃO PREDIAL

PROJETO: REFORMA E AMPLIAÇÃO SEDE JOÃO PESSOA (SALA VIP/MEMORIAL/SEC. ADMINISTRATIVA)

DESENHO: PLANTA BAIXA DEMOLIÇÃO/CONSTRUÇÃO (PRIMEIRO PAVIMENTO)

ARQUITETAS: IZABELLA L. DE CARVALHO / VILÂNI H. S. M. ALVES

ESTAGIÁRIAS: BEATRIZ QUIRINO E NÍVEA VIEIRA

REVISÃO: R0-INICIAL


ÁREA TOTAL: 12386,88m²

ÁREA COBERTA: 47,73m²

ÁREA DE ACRÉSCIMO: 143,19m²

ESC.: INDICADA
DATA: 03/05/2023


PRANCHA:
PR-03

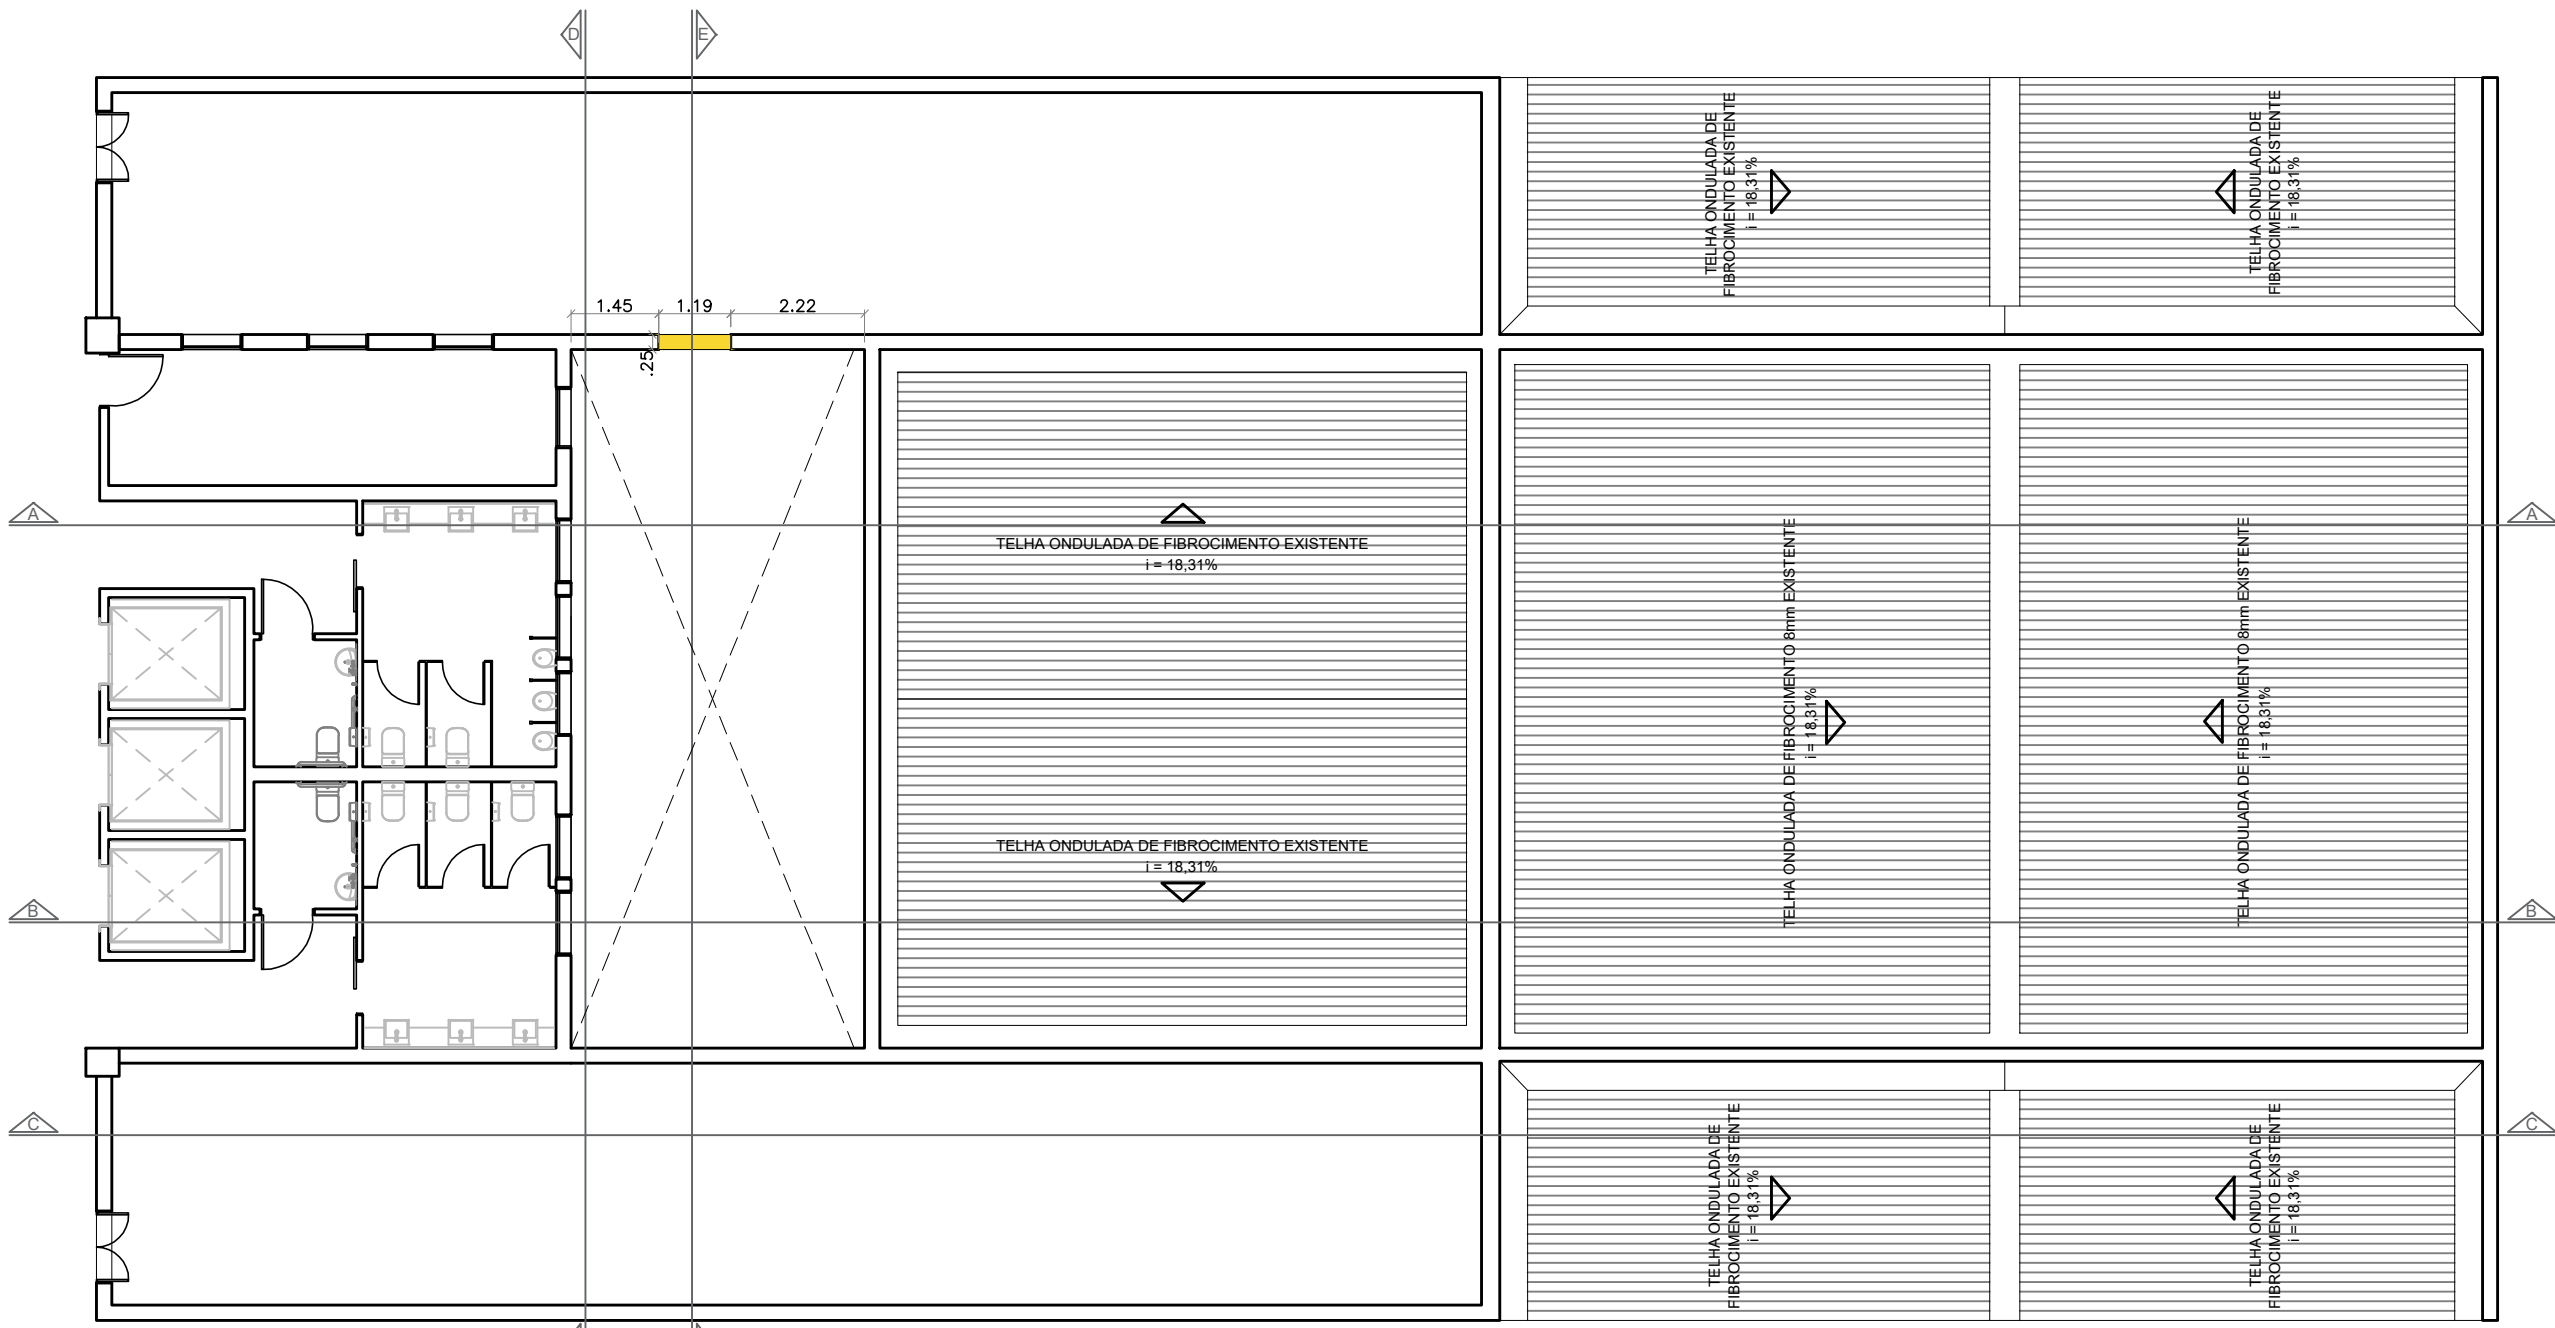

LEGENDA	
	PAREDE DE ALVENARIA EXISTENTE (MANTER)
	DEMOLIÇÃO PAREDE DE ALVENARIA

PLANTA BAIXA DEMOLIÇÃO - COBERTA

ESCALA 1:125

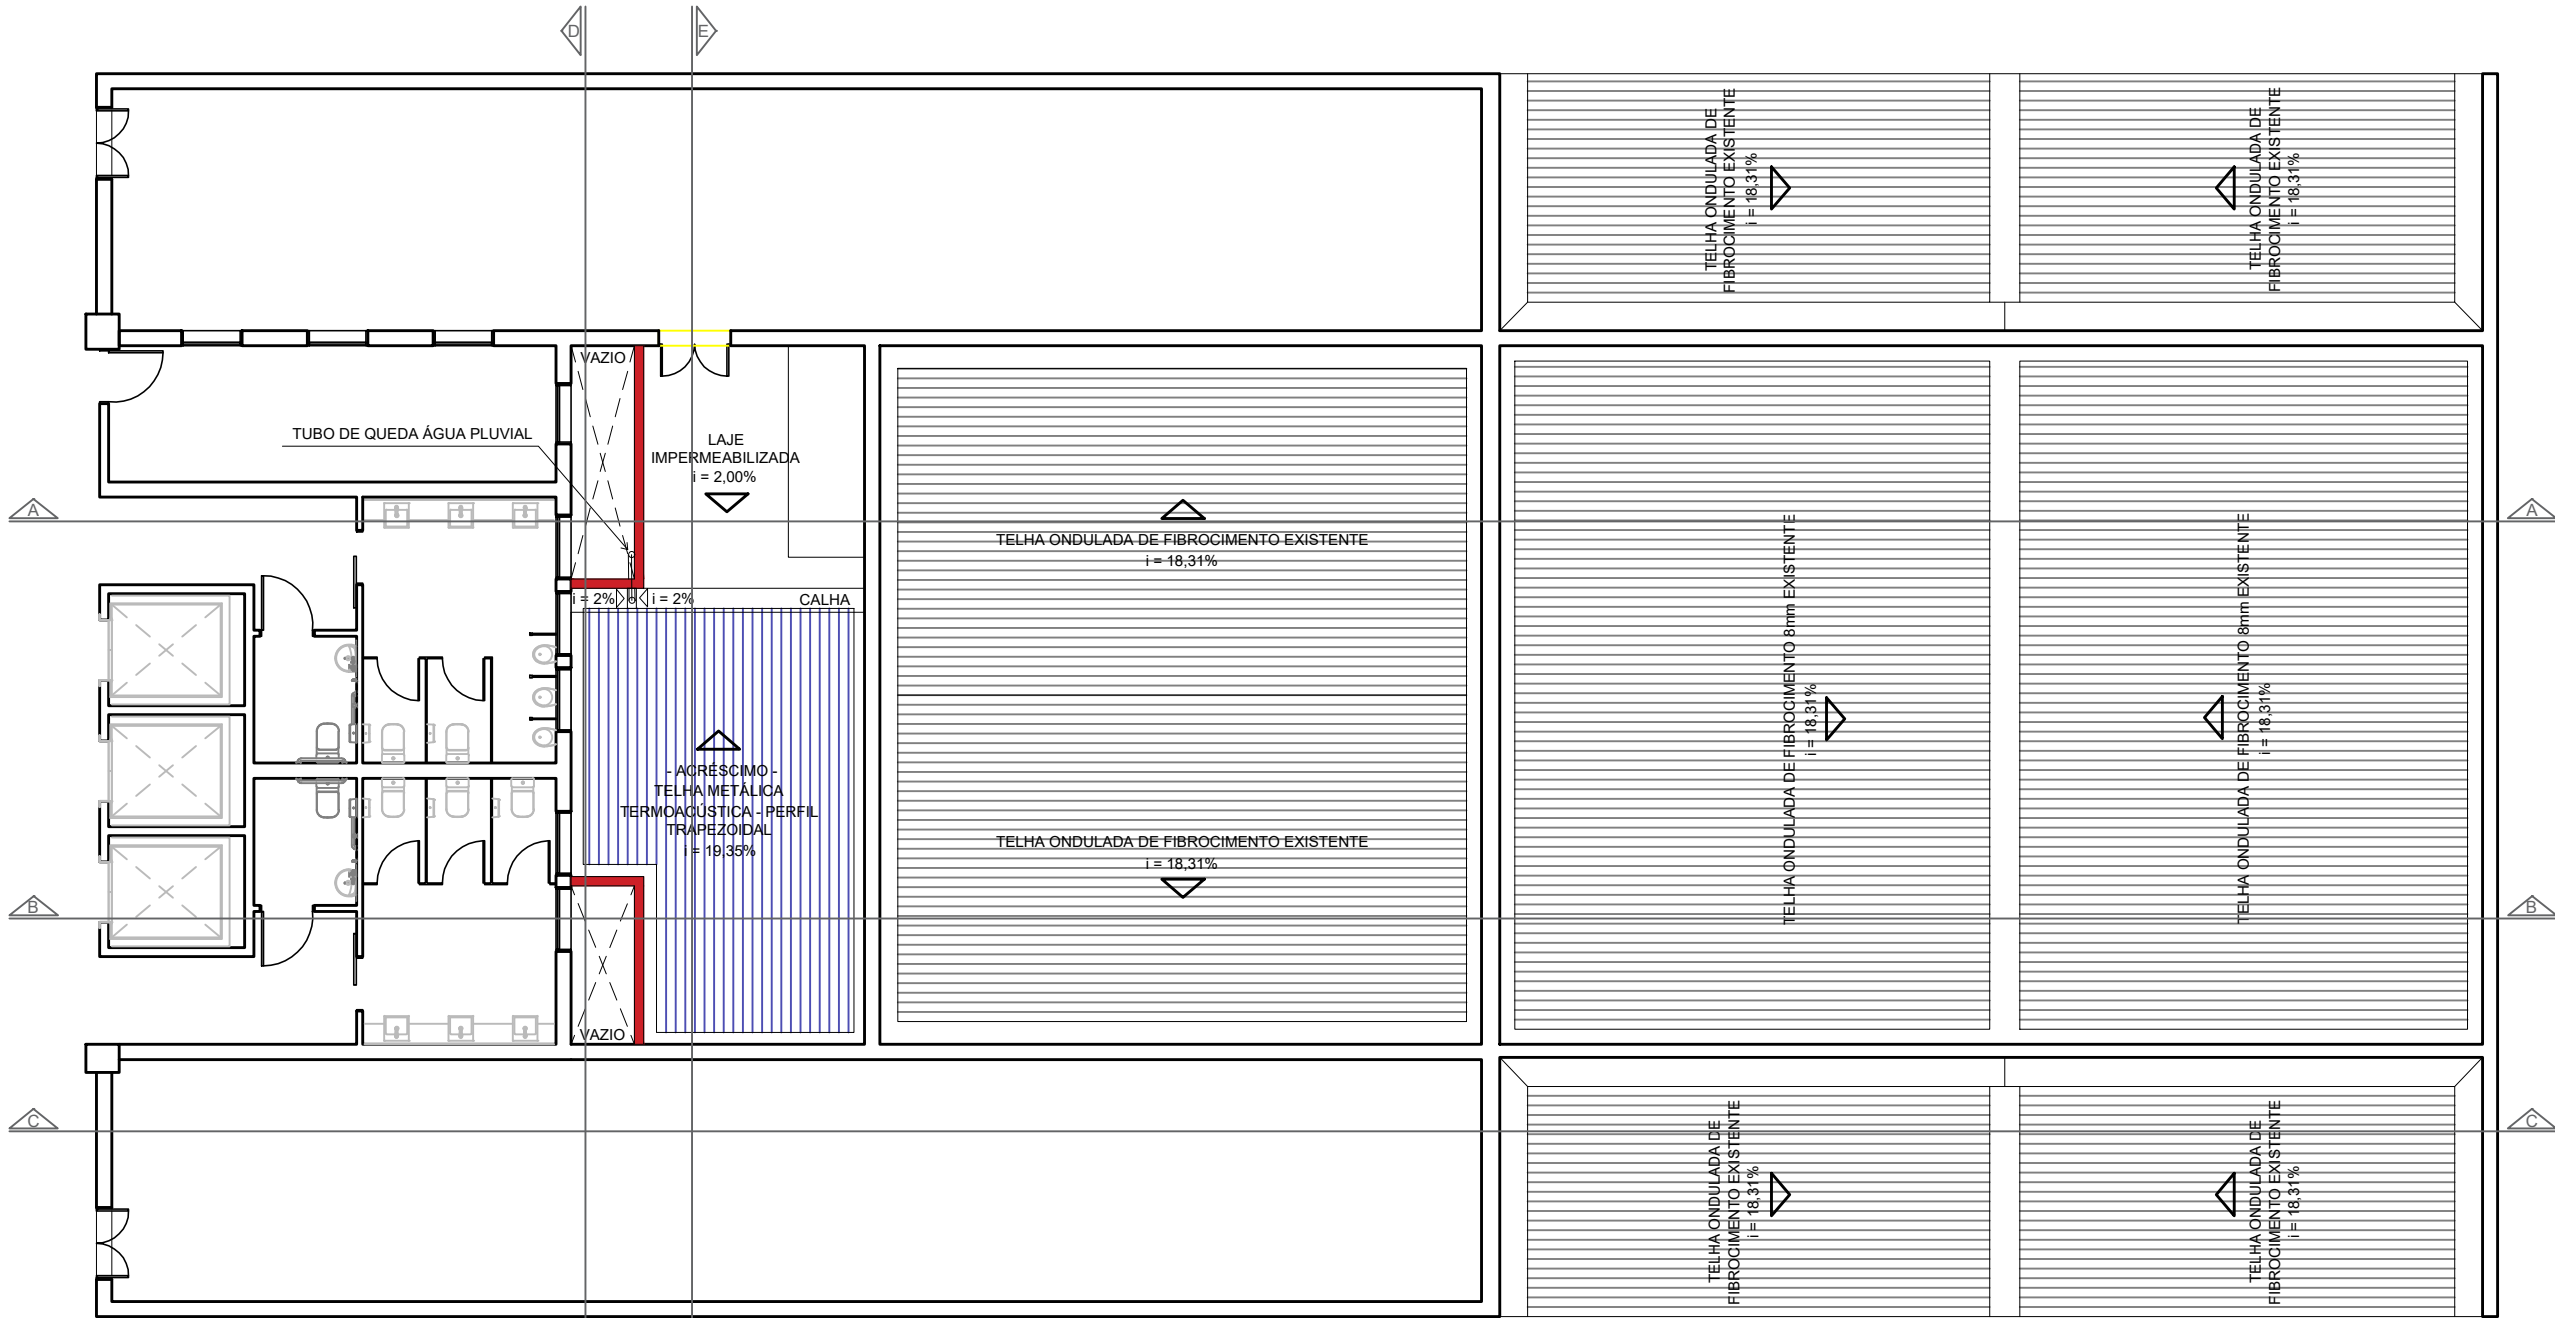


LEGENDA	
	PAREDE DE ALVENARIA EXISTENTE (MANTER)
	CONSTRUÇÃO PAREDE DE ALVENARIA

PLANTA BAIXA CONSTRUÇÃO - COBERTA

ESCALA 1:125




SECRETARIA ADMINISTRATIVA NÚCLEO ADMINISTRAÇÃO PREDIAL			
PROJETO: REFORMA E AMPLIAÇÃO SEDE JOÃO PESSOA (SALA VIP/MEMORIAL/SEC. ADMINISTRATIVA)			
DESENHO: PLANTA BAIXA DEMOLIÇÃO/CONSTRUÇÃO (COBERTA)			
ARQUITETAS: IZABELLA L. DE CARVALHO / VILÂNI H. S. M. ALVES			
ESTAGIÁRIAS: BEATRIZ QUIRINO E NÍVEA VIEIRA			PRANCHA:
REVISÃO: R0-INICIAL			PR-04
ÁREA TOTAL: 12386,88m²	ÁREA COBERTA: 47,73m²	ÁREA DE ACRÉSCIMO: 143,19m²	
ESC.: INDICADA			DATA: 03/05/2023

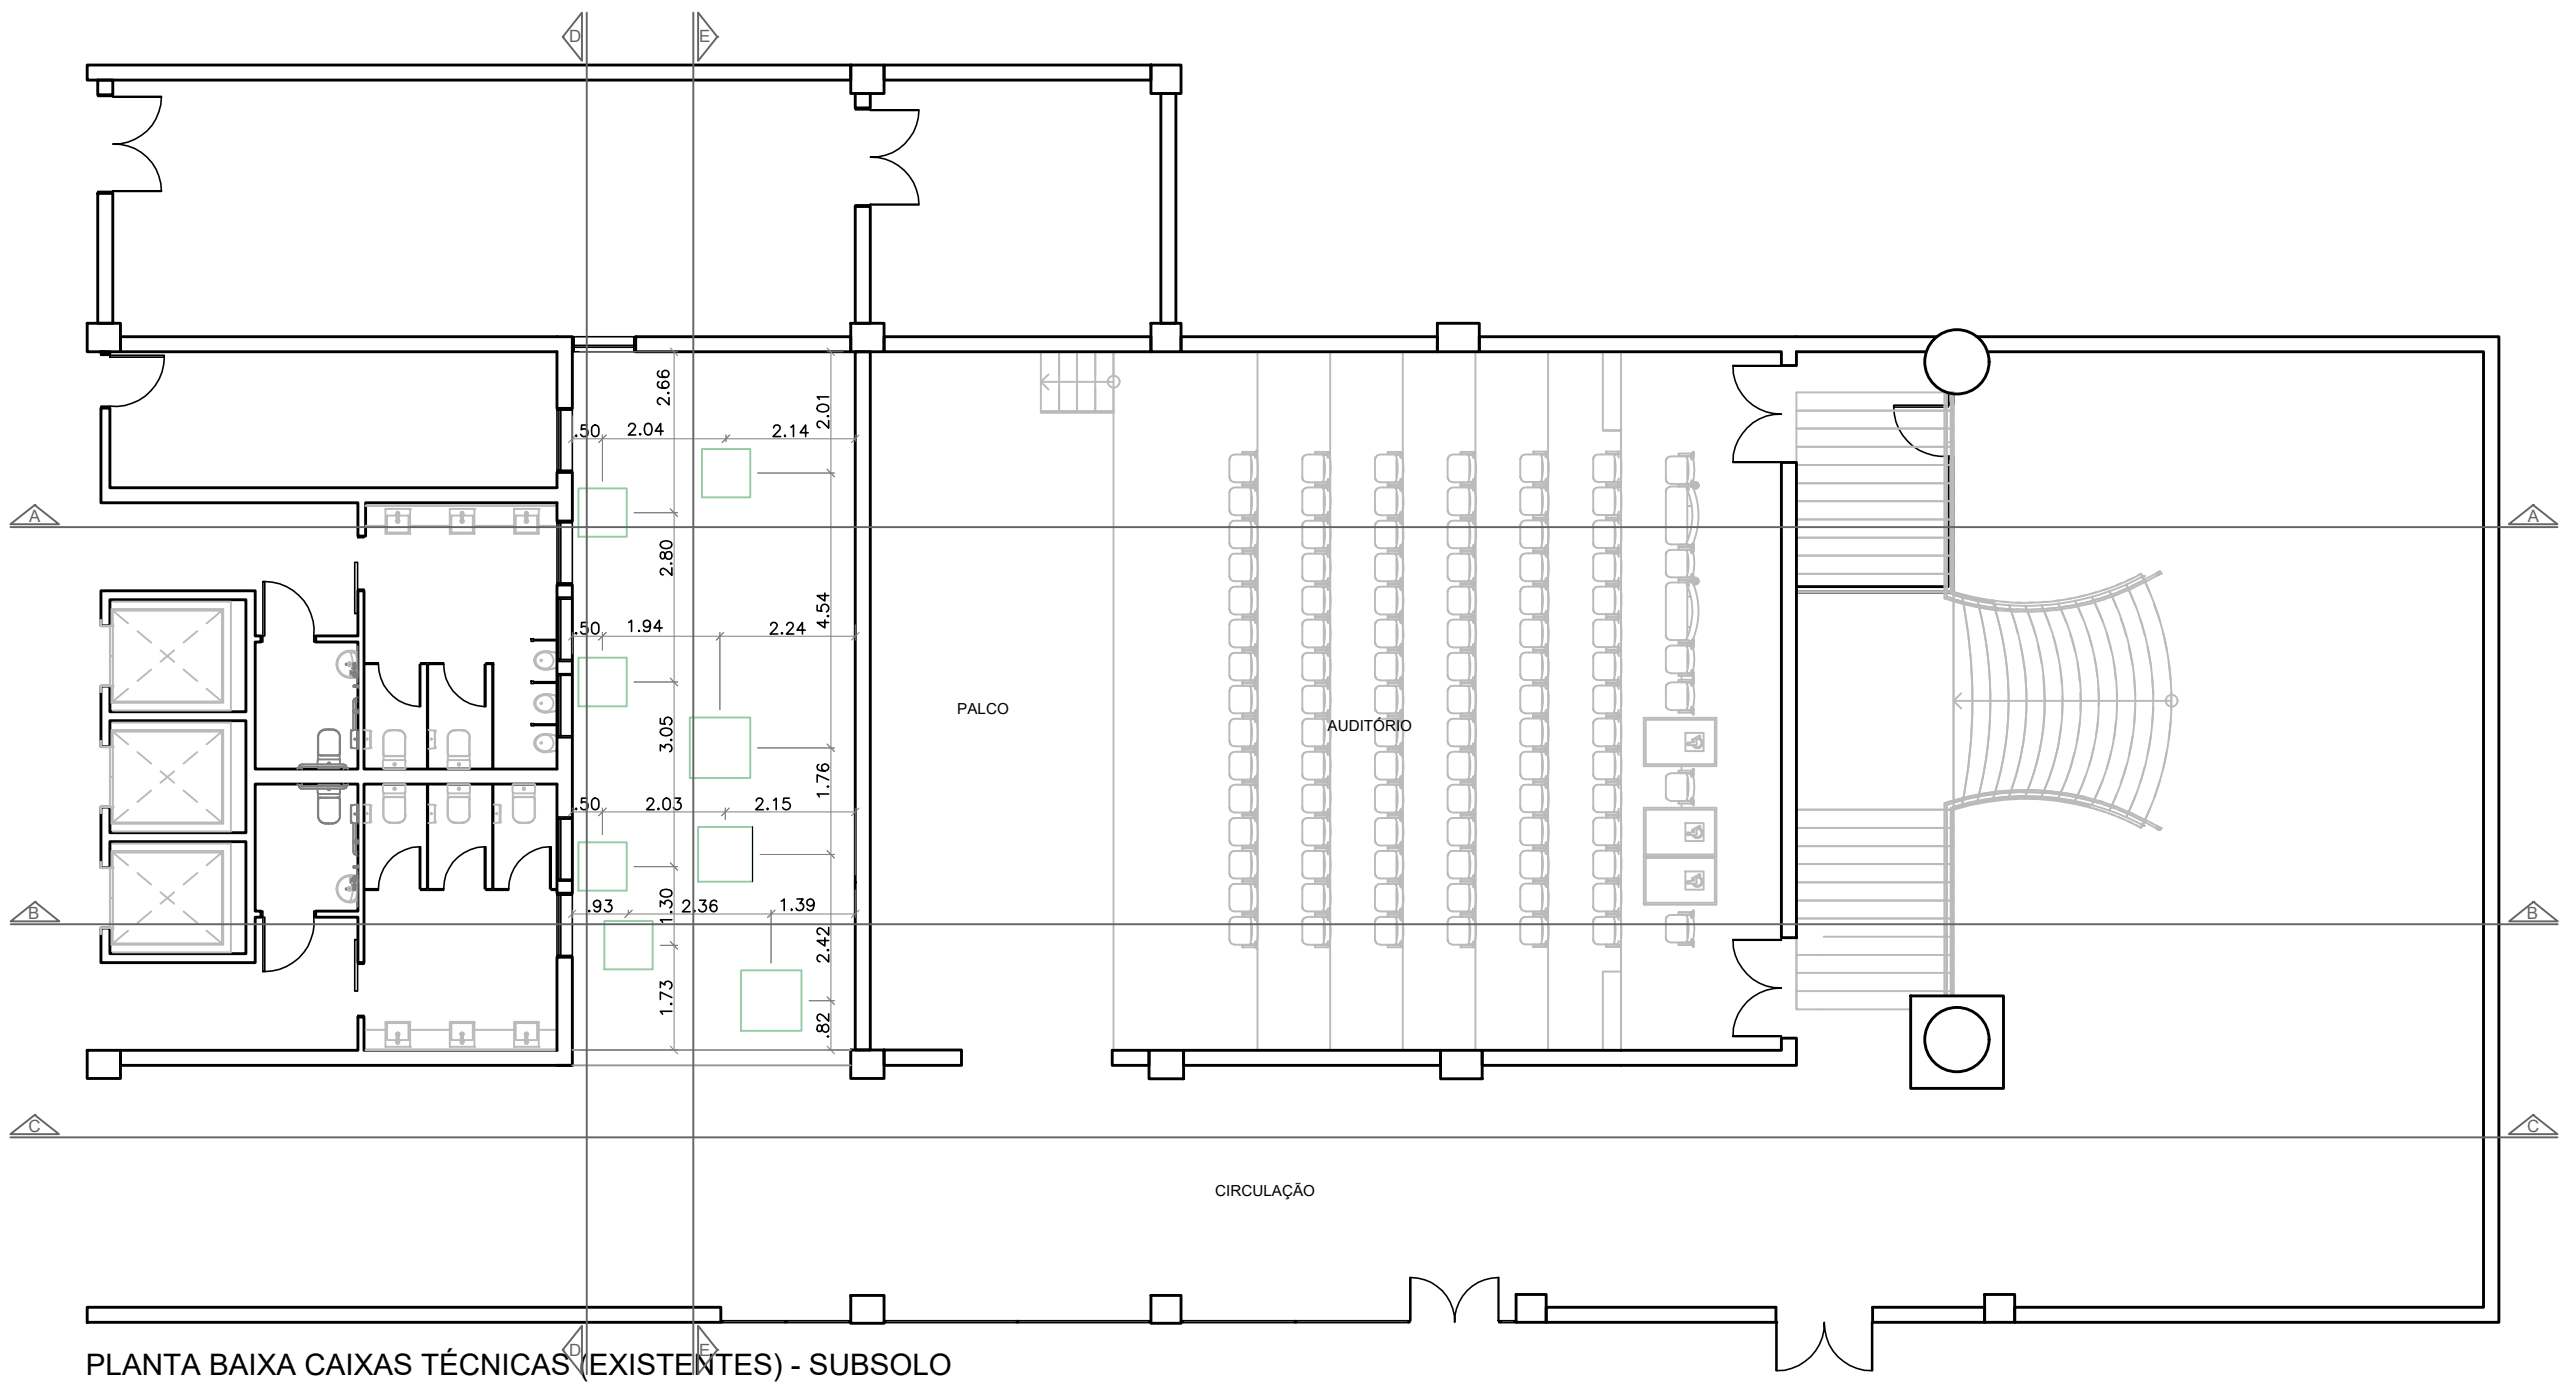

LEGENDA	
■	CAIXA TÉCNICA EXISTENTE

PLANTA BAIXA CAIXAS TÉCNICAS (EXISTENTES) - SUBSOLO

ESCALA 1:125

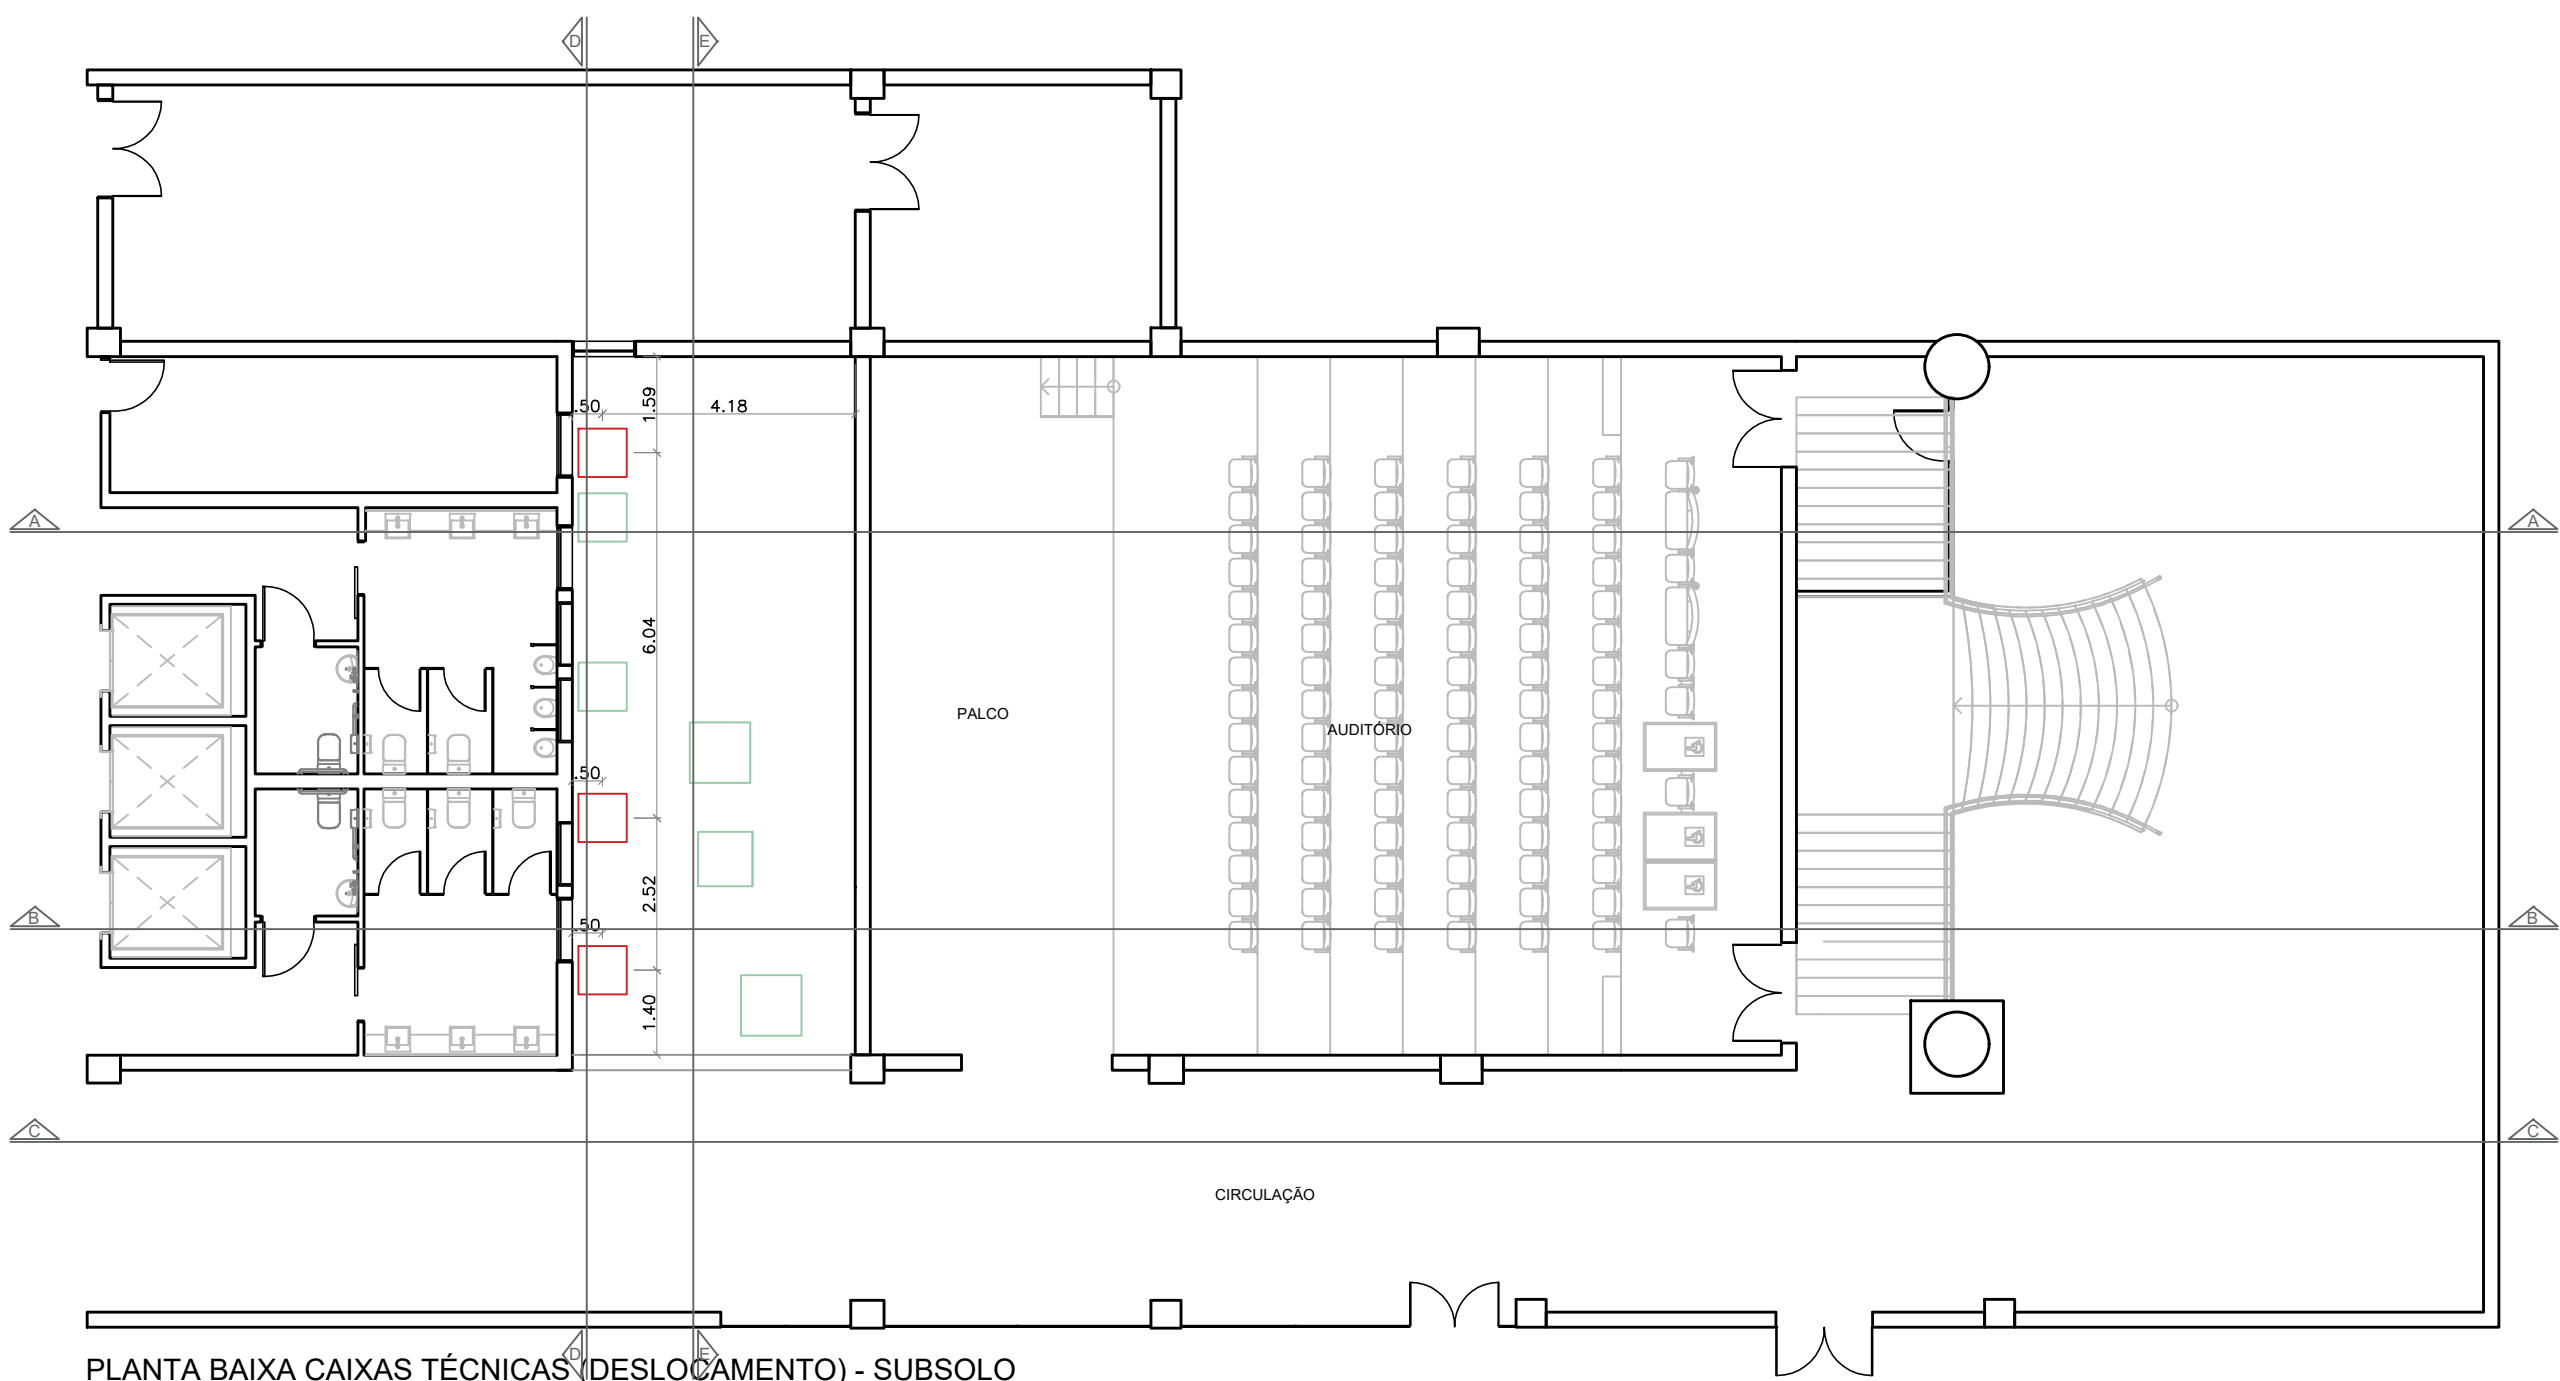

LEGENDA	
■	CAIXA TÉCNICA EXISTENTE
■	CAIXA TÉCNICA DESLOCADA


PLANTA BAIXA CAIXAS TÉCNICAS (DESLOCAMENTO) - SUBSOLO

ESCALA 1:125




JUSTIÇA FEDERAL
Seção Judiciária da Paraíba

SECRETARIA ADMINISTRATIVA NÚCLEO ADMINISTRAÇÃO PREDIAL			
PROJETO: REFORMA E AMPLIAÇÃO SEDE JOÃO PESSOA (SALA VIP/MEMORIAL/SEC. ADMINISTRATIVA)			
DESENHO: PLANTA BAIXA REALOCAÇÃO DE CAIXAS TÉCNICAS			
ARQUITETAS: IZABELLA L. DE CARVALHO / VILÂNI H. S. M. ALVES			
ESTAGIÁRIAS: BEATRIZ QUIRINO E NÍVEA VIEIRA			PRANCHA:
REVISÃO: R0-INICIAL			PR-05
ÁREA TOTAL: 12386,88m²	ÁREA COBERTA: 47,73m²	ÁREA DE ACRÉSCIMO: 143,19m²	
ESC.: INDICADA			DATA: 03/05/2023

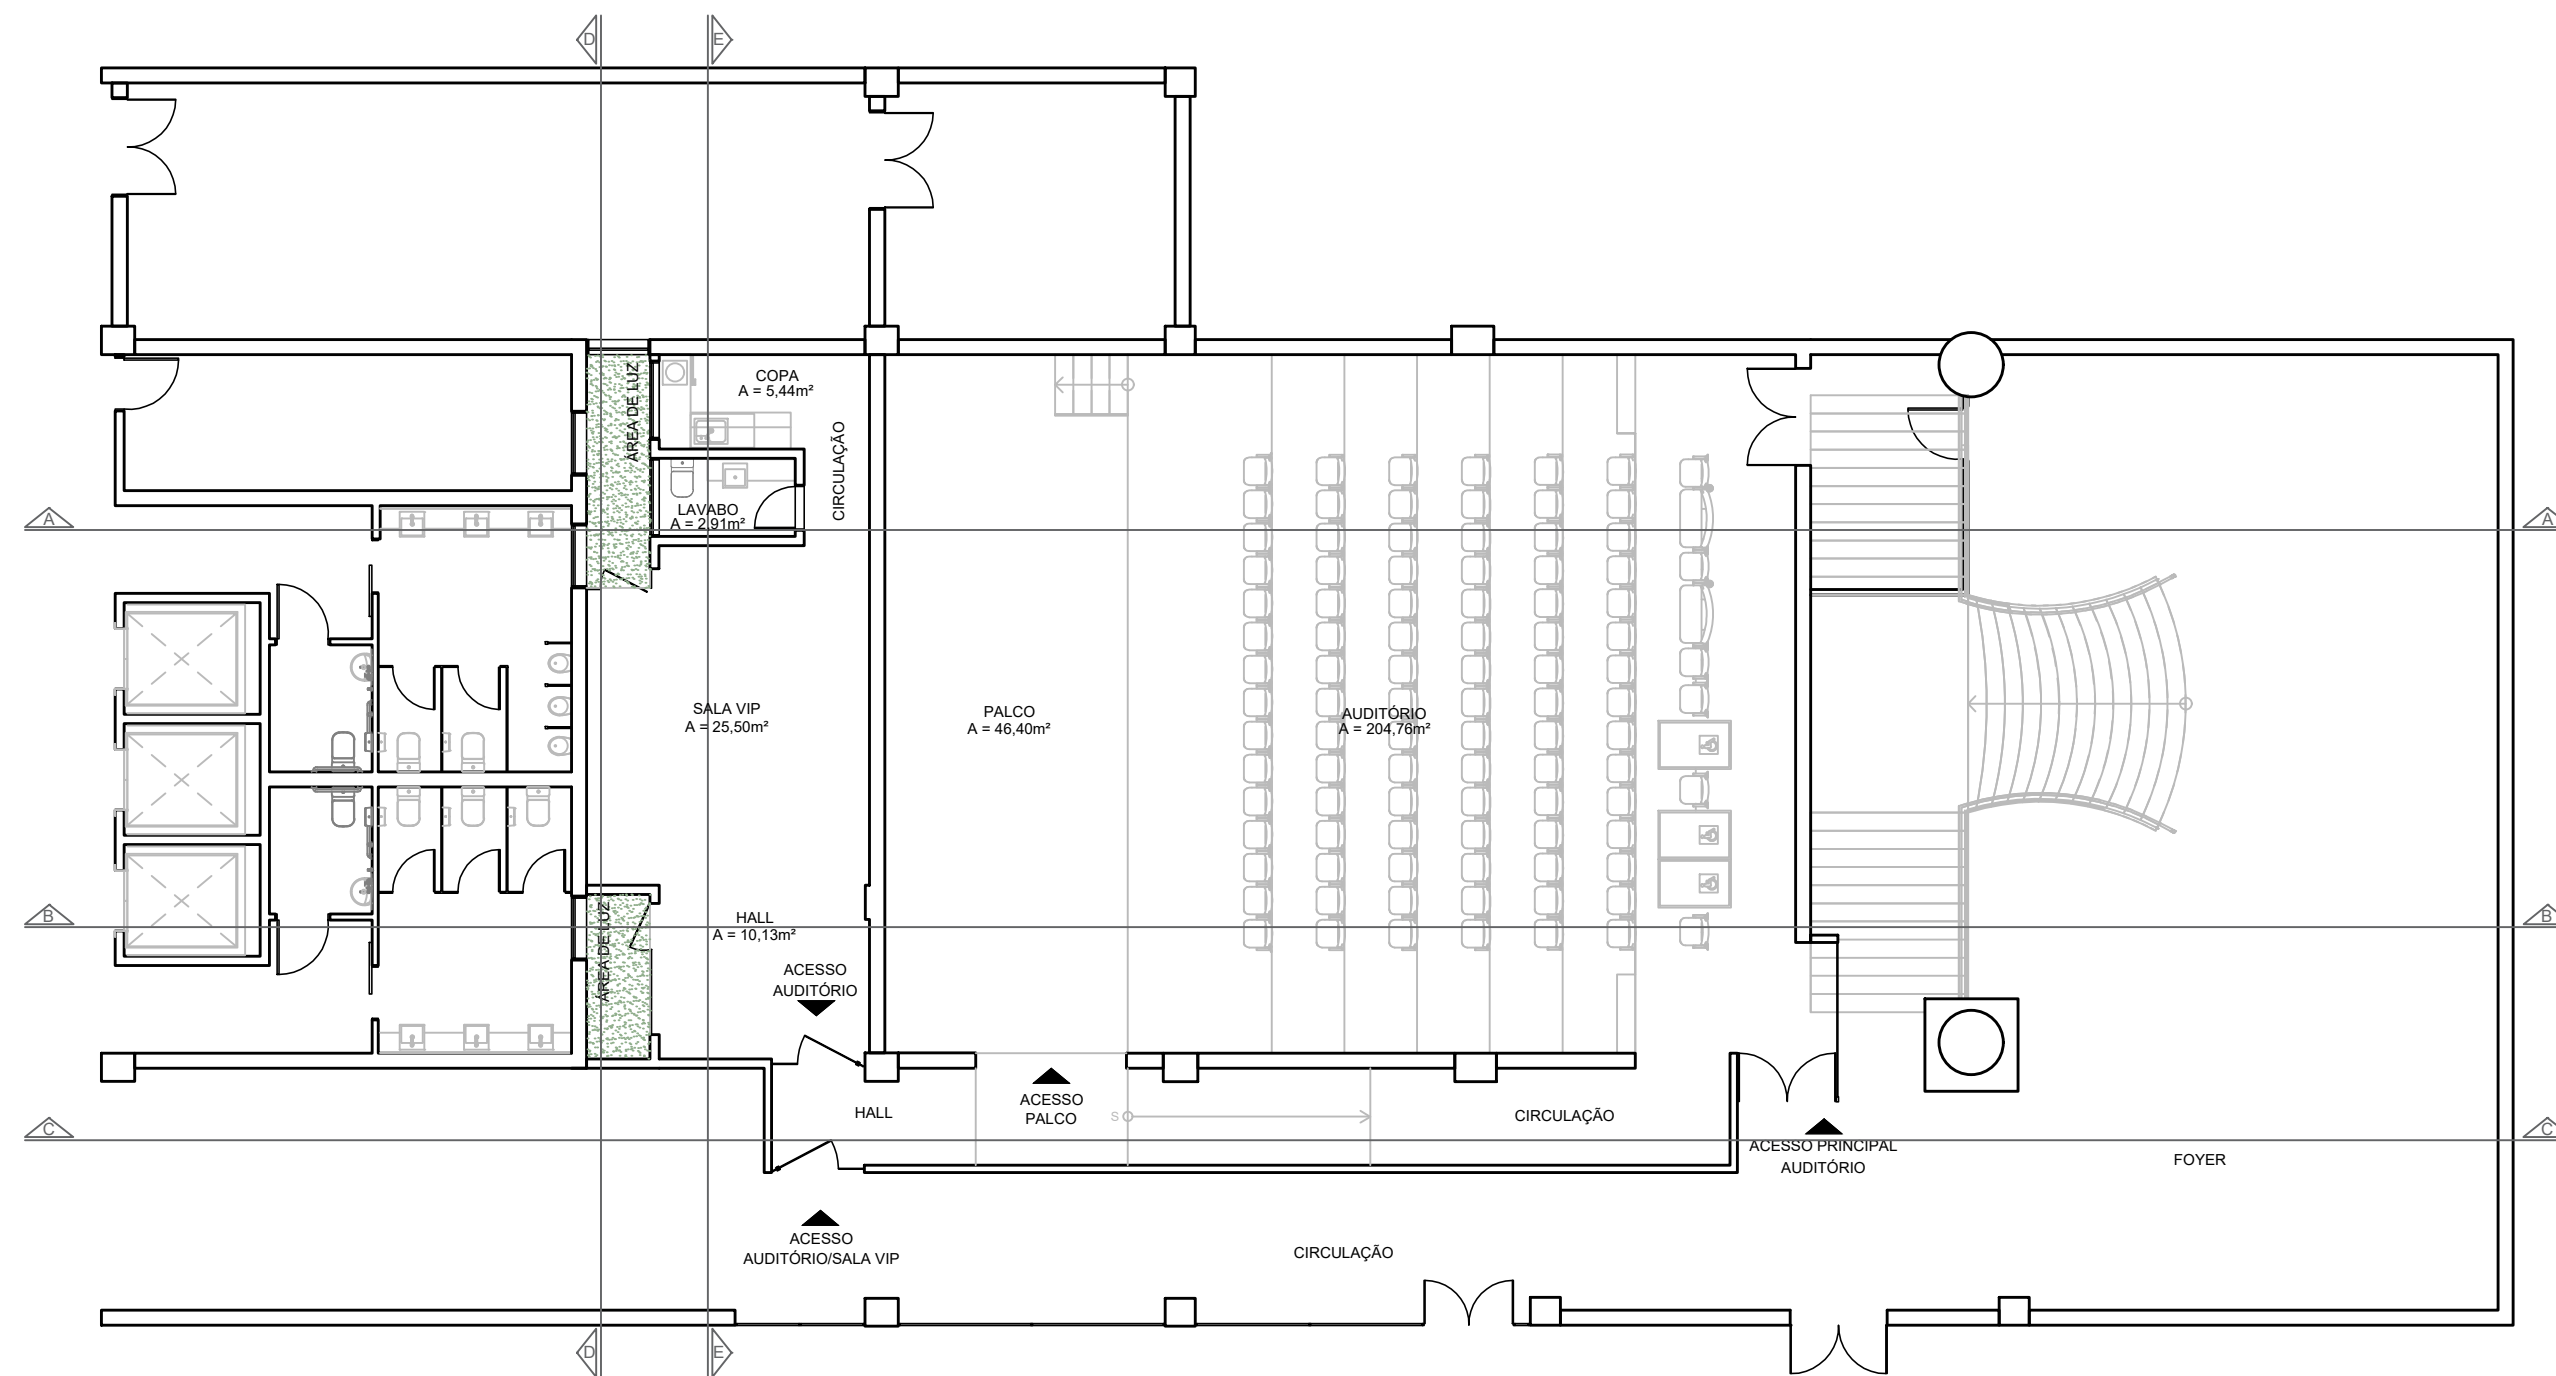

PLANTA BAIXA ARQUITETURA - SUBSOLO
ESCALA 1:125

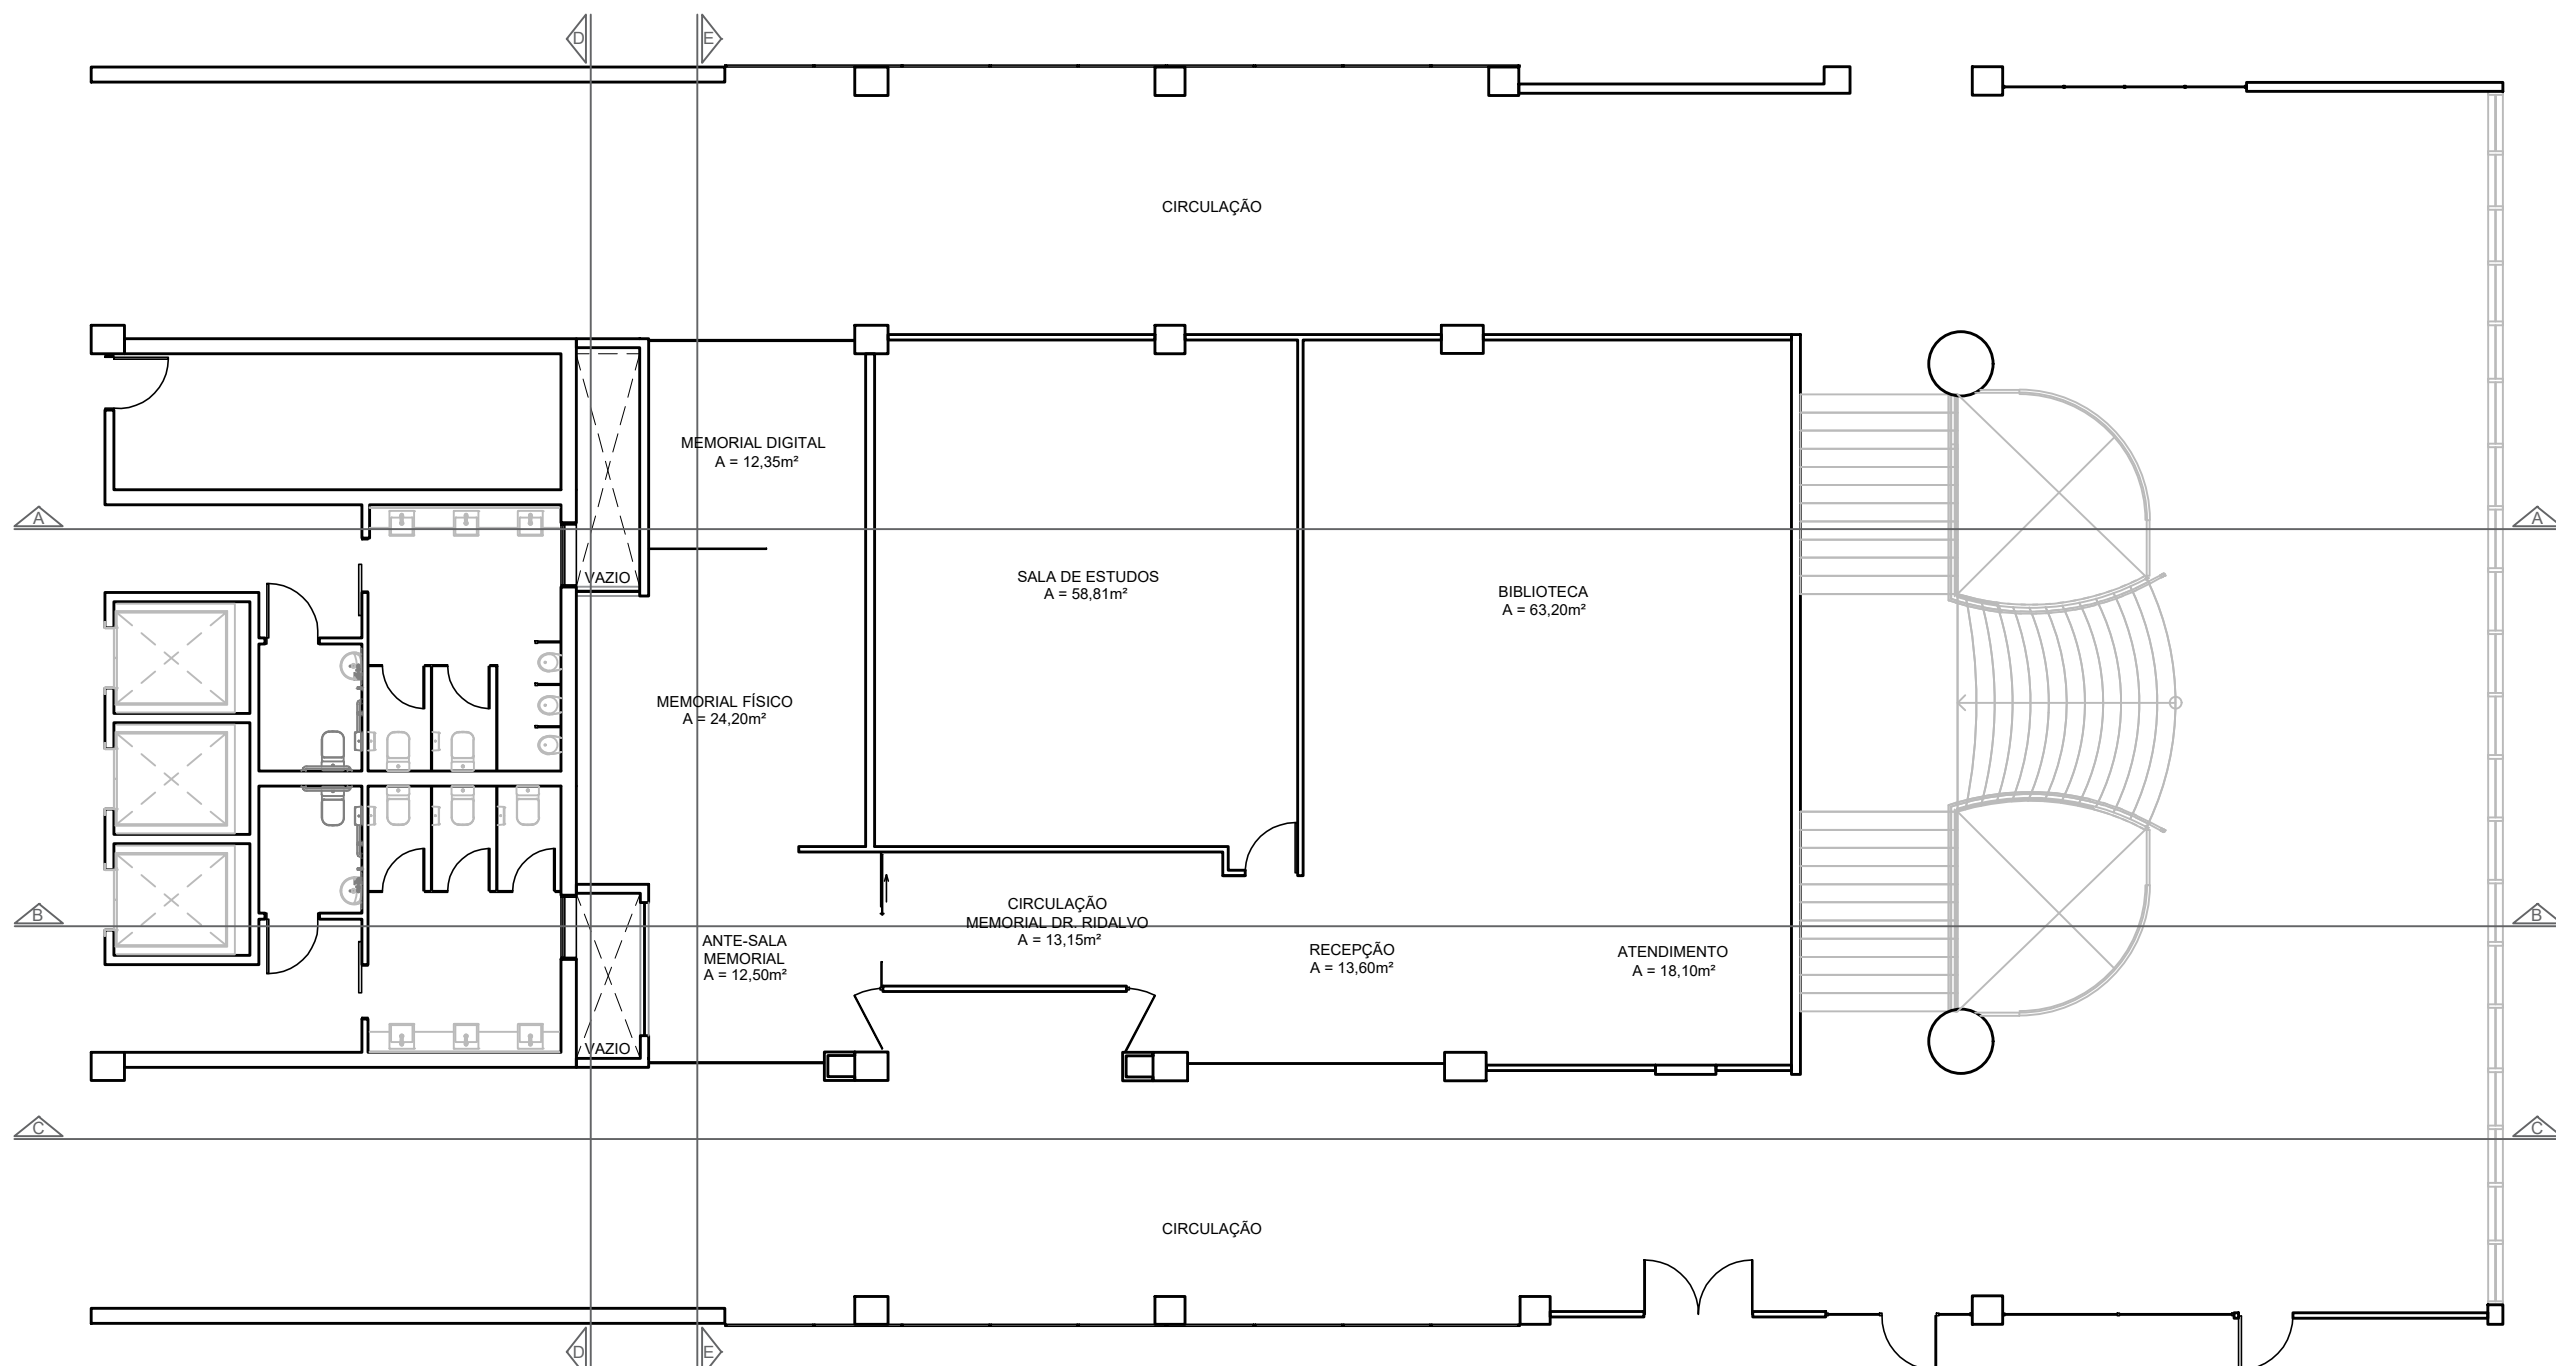


PLANTA BAIXA ARQUITETURA - PAVIMENTO TÉRREO
ESCALA 1:125




SECRETARIA ADMINISTRATIVA NÚCLEO ADMINISTRAÇÃO PREDIAL			
PROJETO: REFORMA E AMPLIAÇÃO SEDE JOÃO PESSOA (SALA VIP/MEMORIAL/SEC. ADMINISTRATIVA)			
DESENHO: PLANTA BAIXA ARQUITETURA (SUBSOLO E PAVIMENTO TÉRREO)			
ARQUITETAS: IZABELLA L. DE CARVALHO / VILÂNI H. S. M. ALVES			
ESTAGIÁRIAS: BEATRIZ QUIRINO E NÍVEA VIEIRA			PRANCHA:
REVISÃO: R0-INICIAL			
ÁREA TOTAL: 12386,88m²	ÁREA COBERTA: 47,73m²	ÁREA DE ACRÉSCIMO: 143,19m²	ESC.: INDICADA DATA: 03/05/2023

PA-01

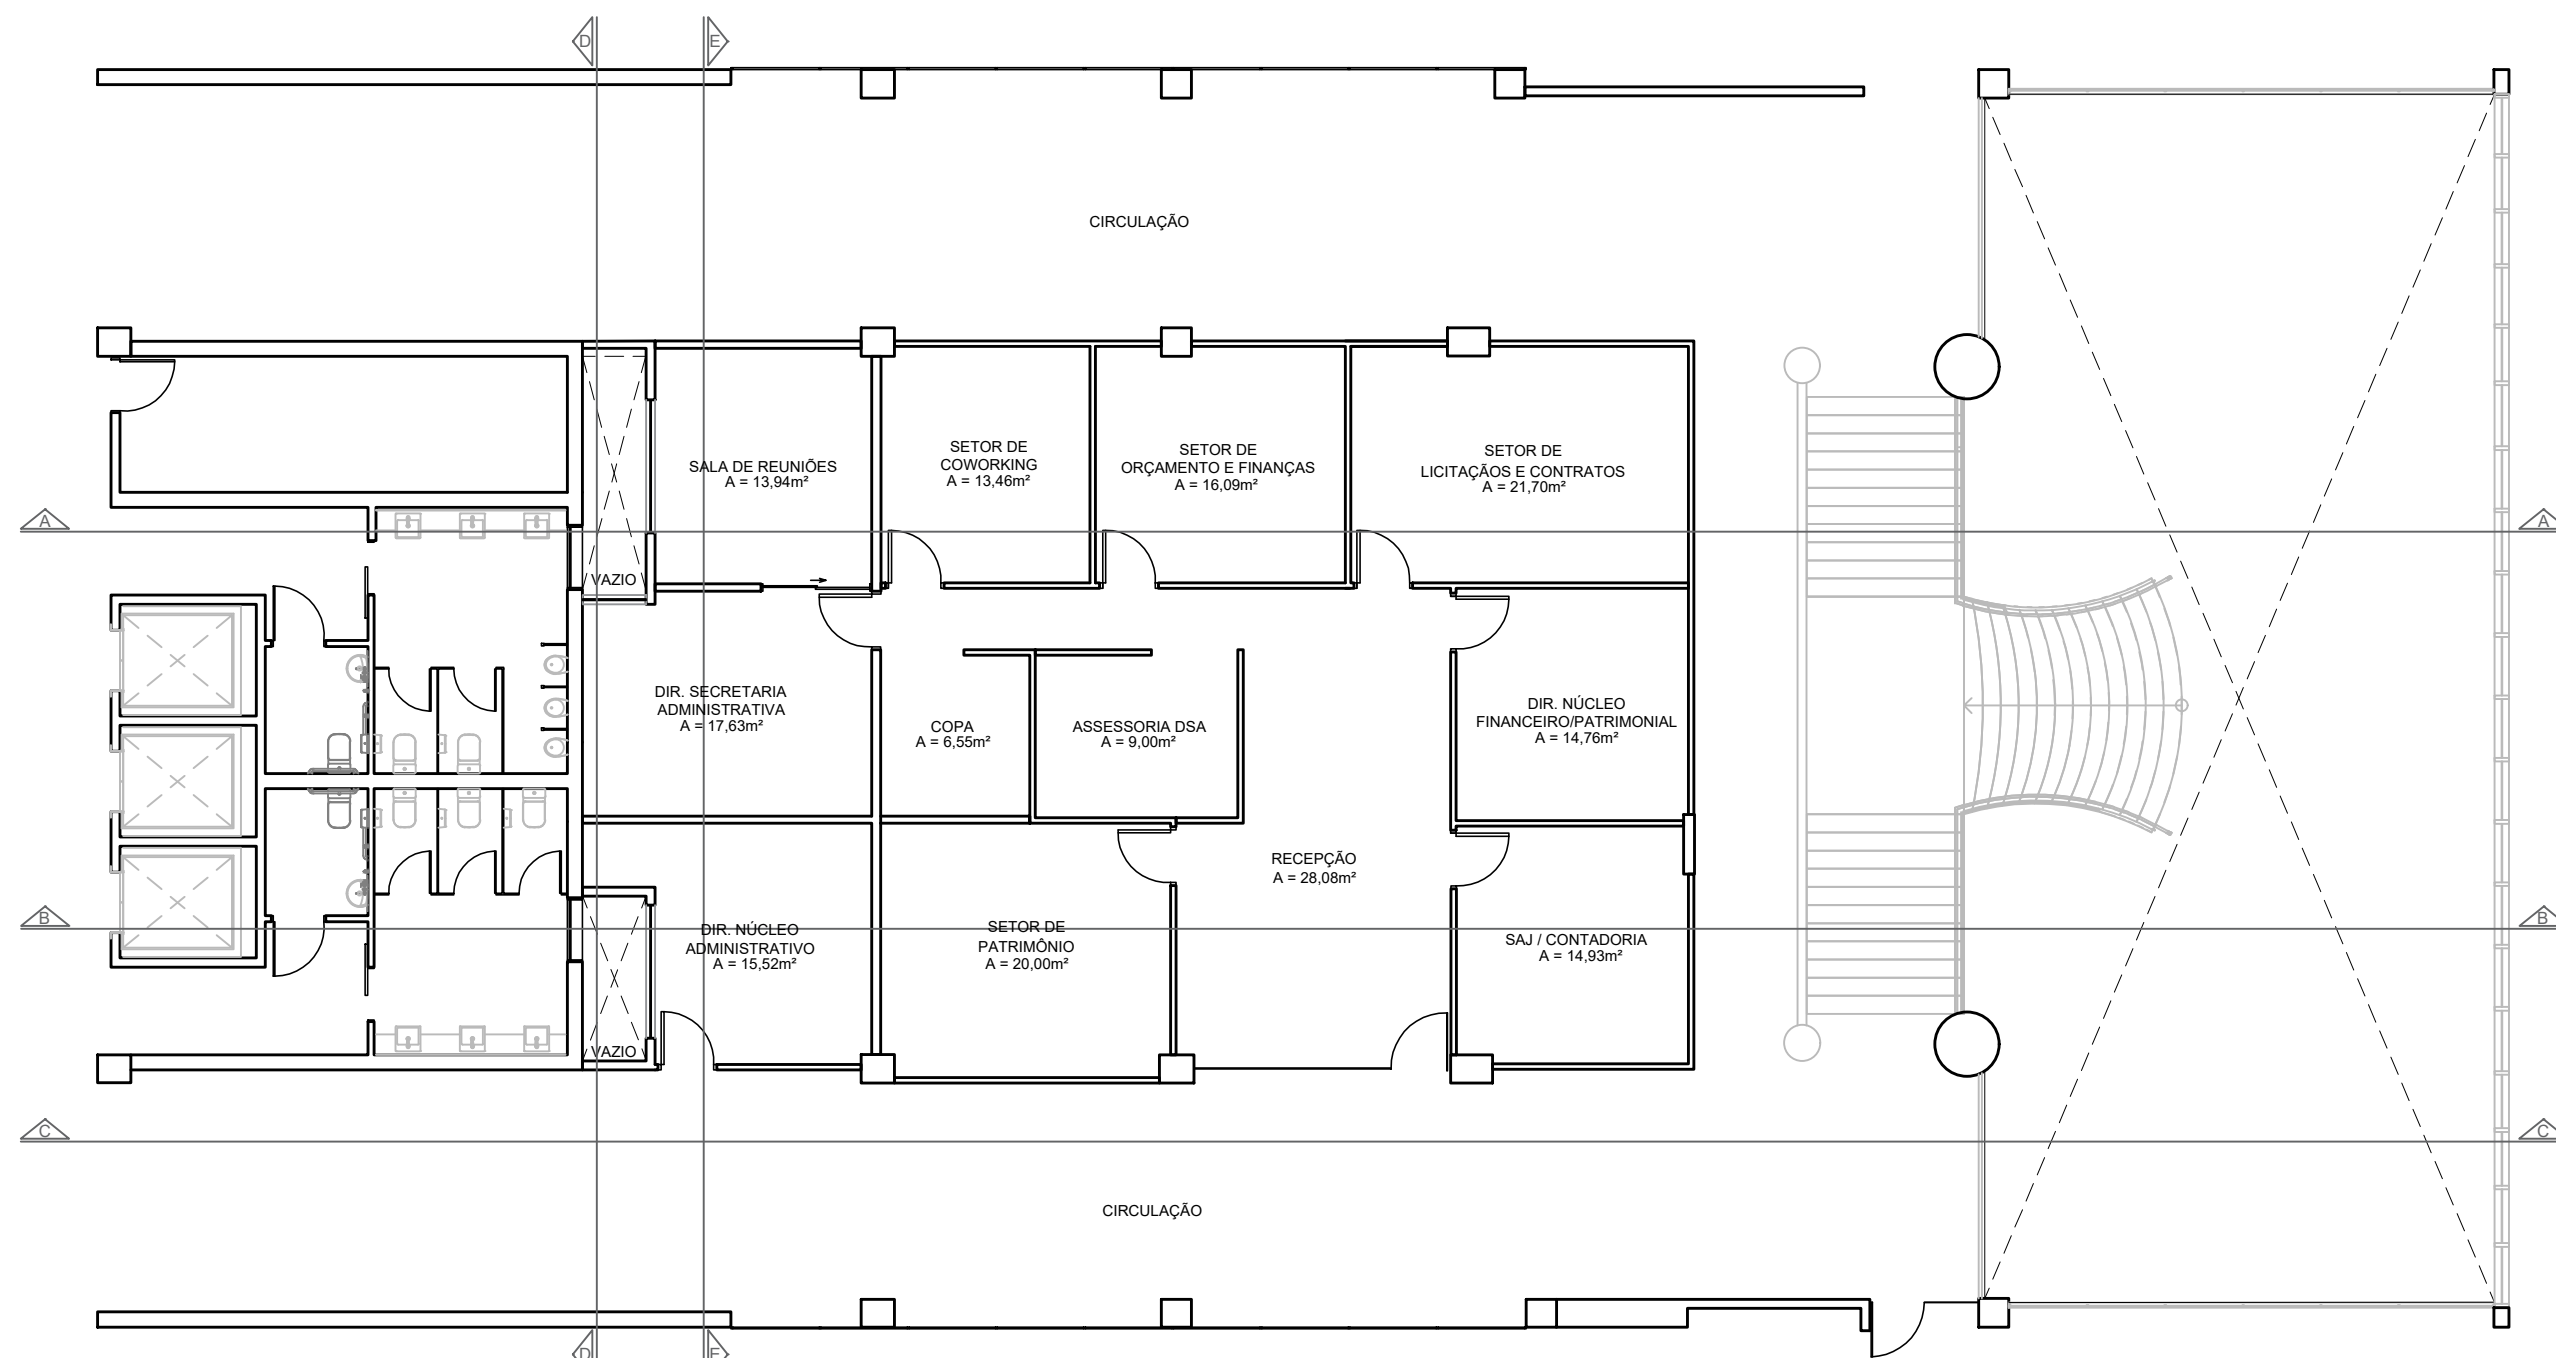

PLANTA BAIXA ARQUITETURA - PRIMEIRO PAVIMENTO

ESCALA 1:125

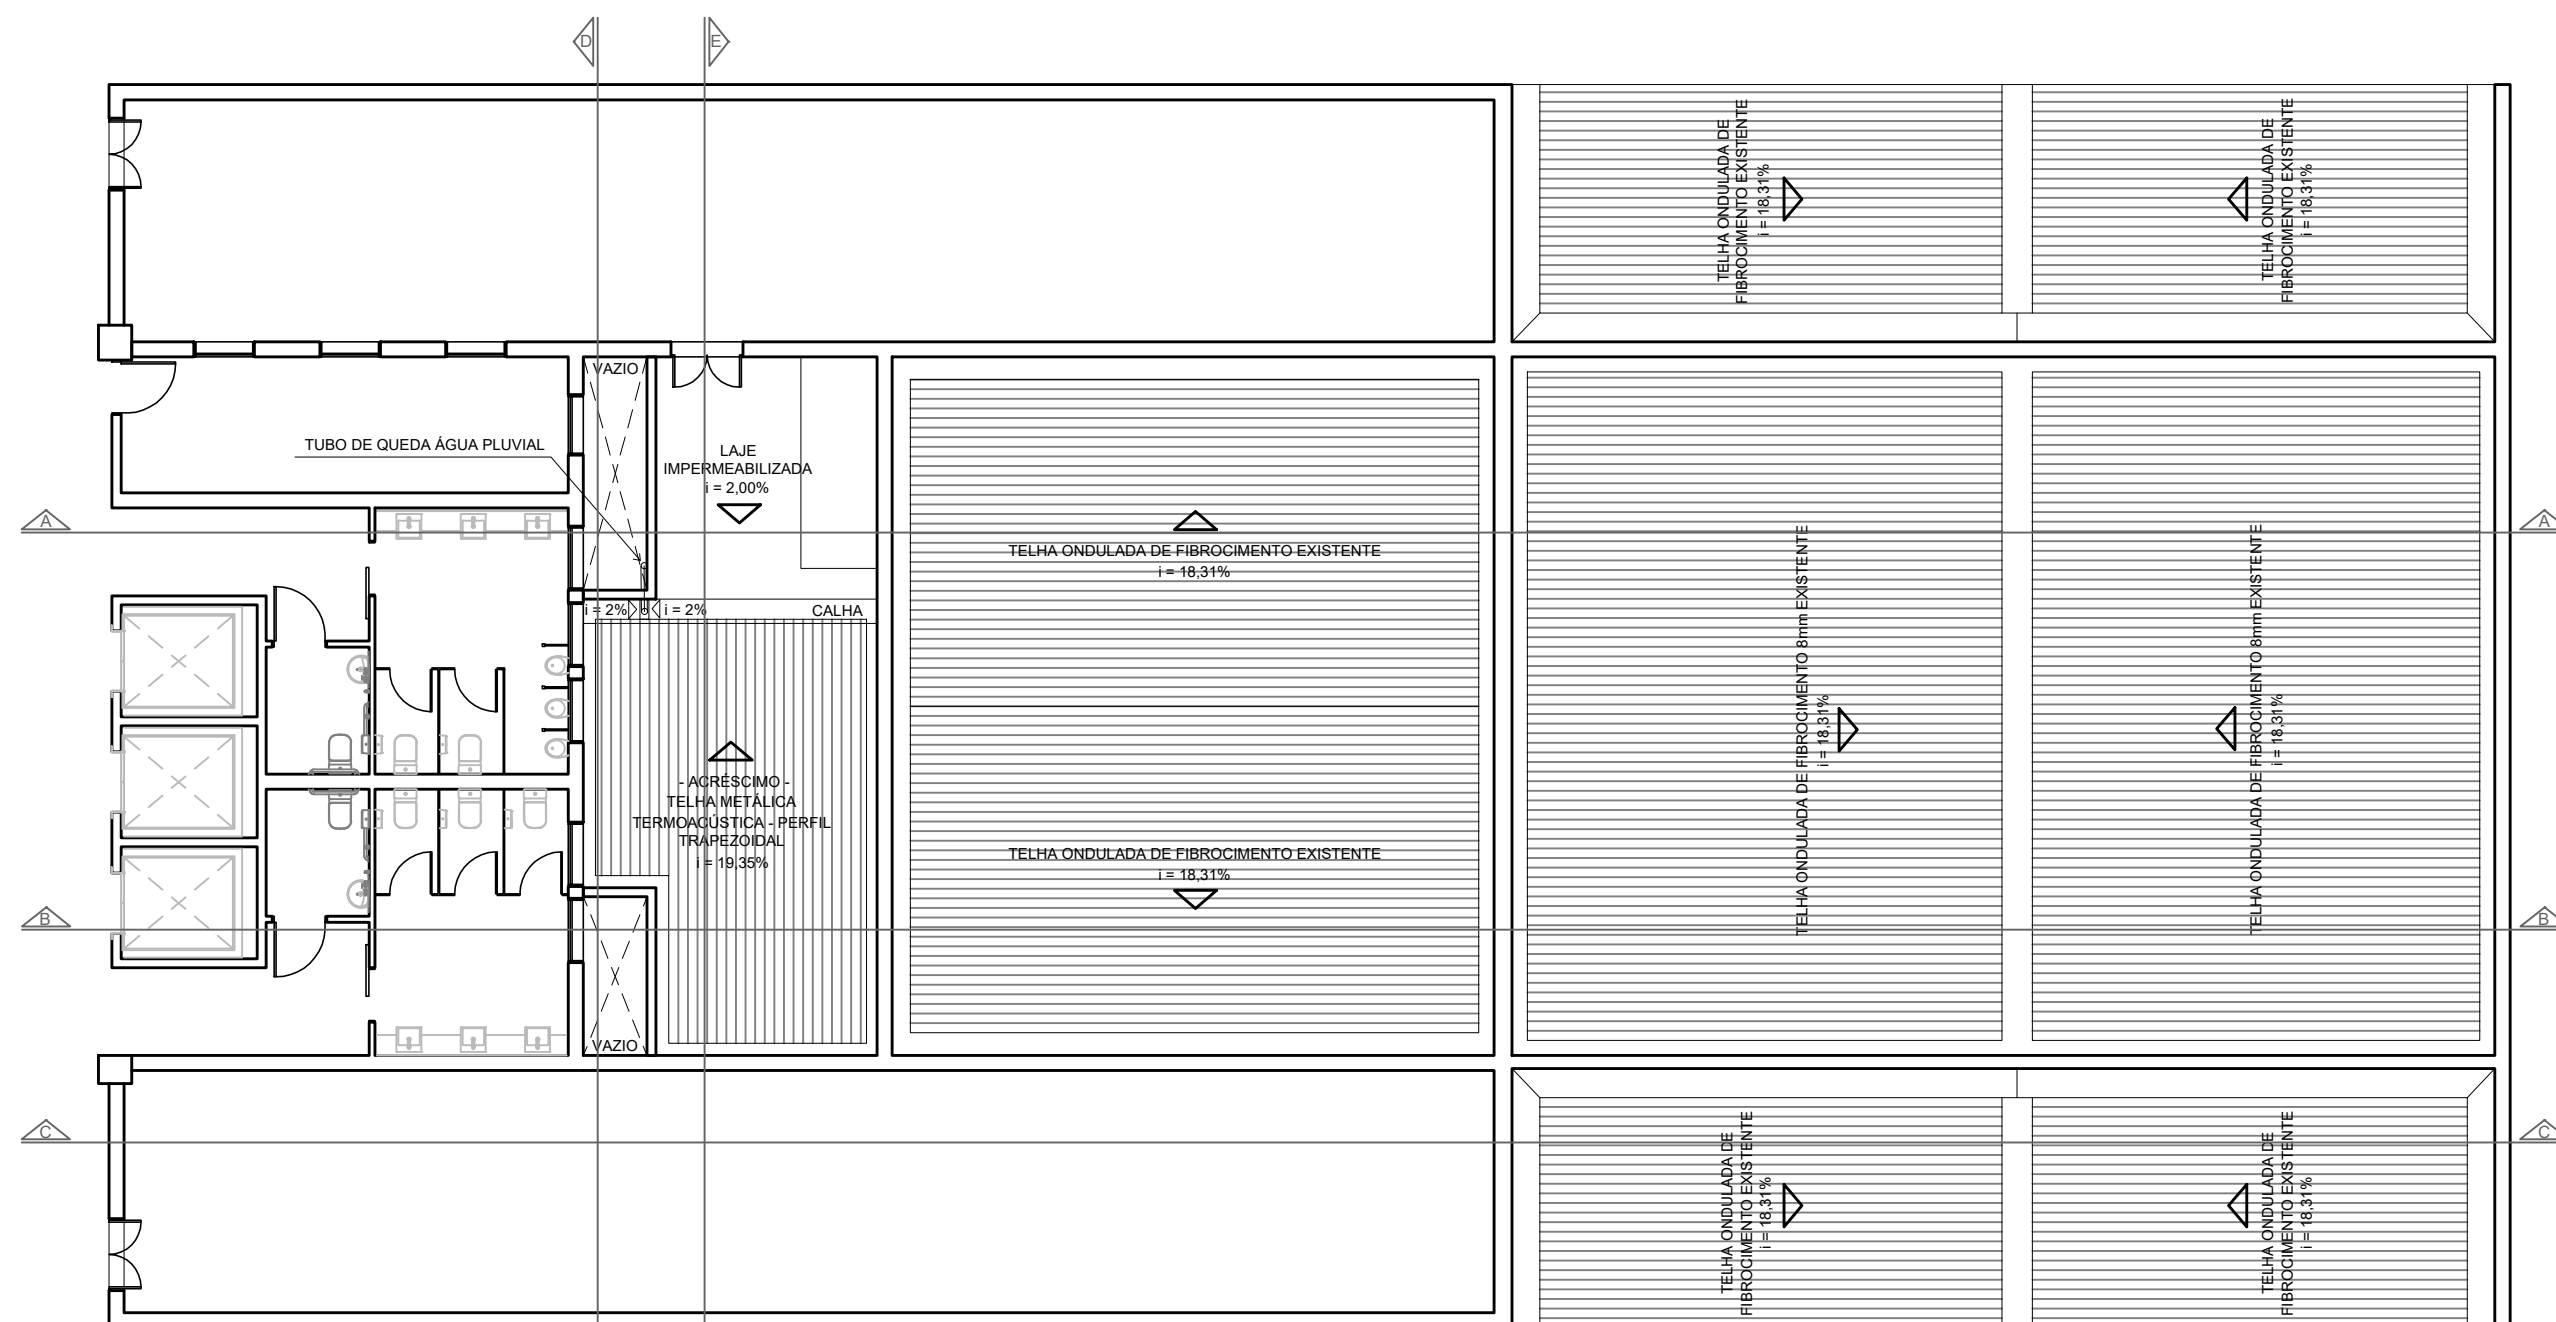


PLANTA BAIXA ARQUITETURA - COBERTA


ESCALA 1:125

	SECRETARIA ADMINISTRATIVA NÚCLEO ADMINISTRAÇÃO PREDIAL	
	PROJETO: REFORMA E AMPLIAÇÃO SEDE JOÃO PESSOA (SALA VIP/MEMORIAL/SEC. ADMINISTRATIVA)	
	DESENHO: PLANTA BAIXA ARQUITETURA (PRIMEIRO PAVIMENTO E COBERTA)	
	ARQUITETAS: IZABELLA L. DE CARVALHO / VILÂNI H. S. M. ALVES	
	ESTAGIÁRIAS: BEATRIZ QUIRINO E NÍVEA VIEIRA	
	PRANCHA:	
	REVISÃO: R0-INICIAL	
ÁREA TOTAL: 12386,88m²	ÁREA COBERTA: 47,73m²	ÁREA DE ACRÉSCIMO: 143,19m²
		ESC.: INDICADA DATA: 03/05/2023

PA-02

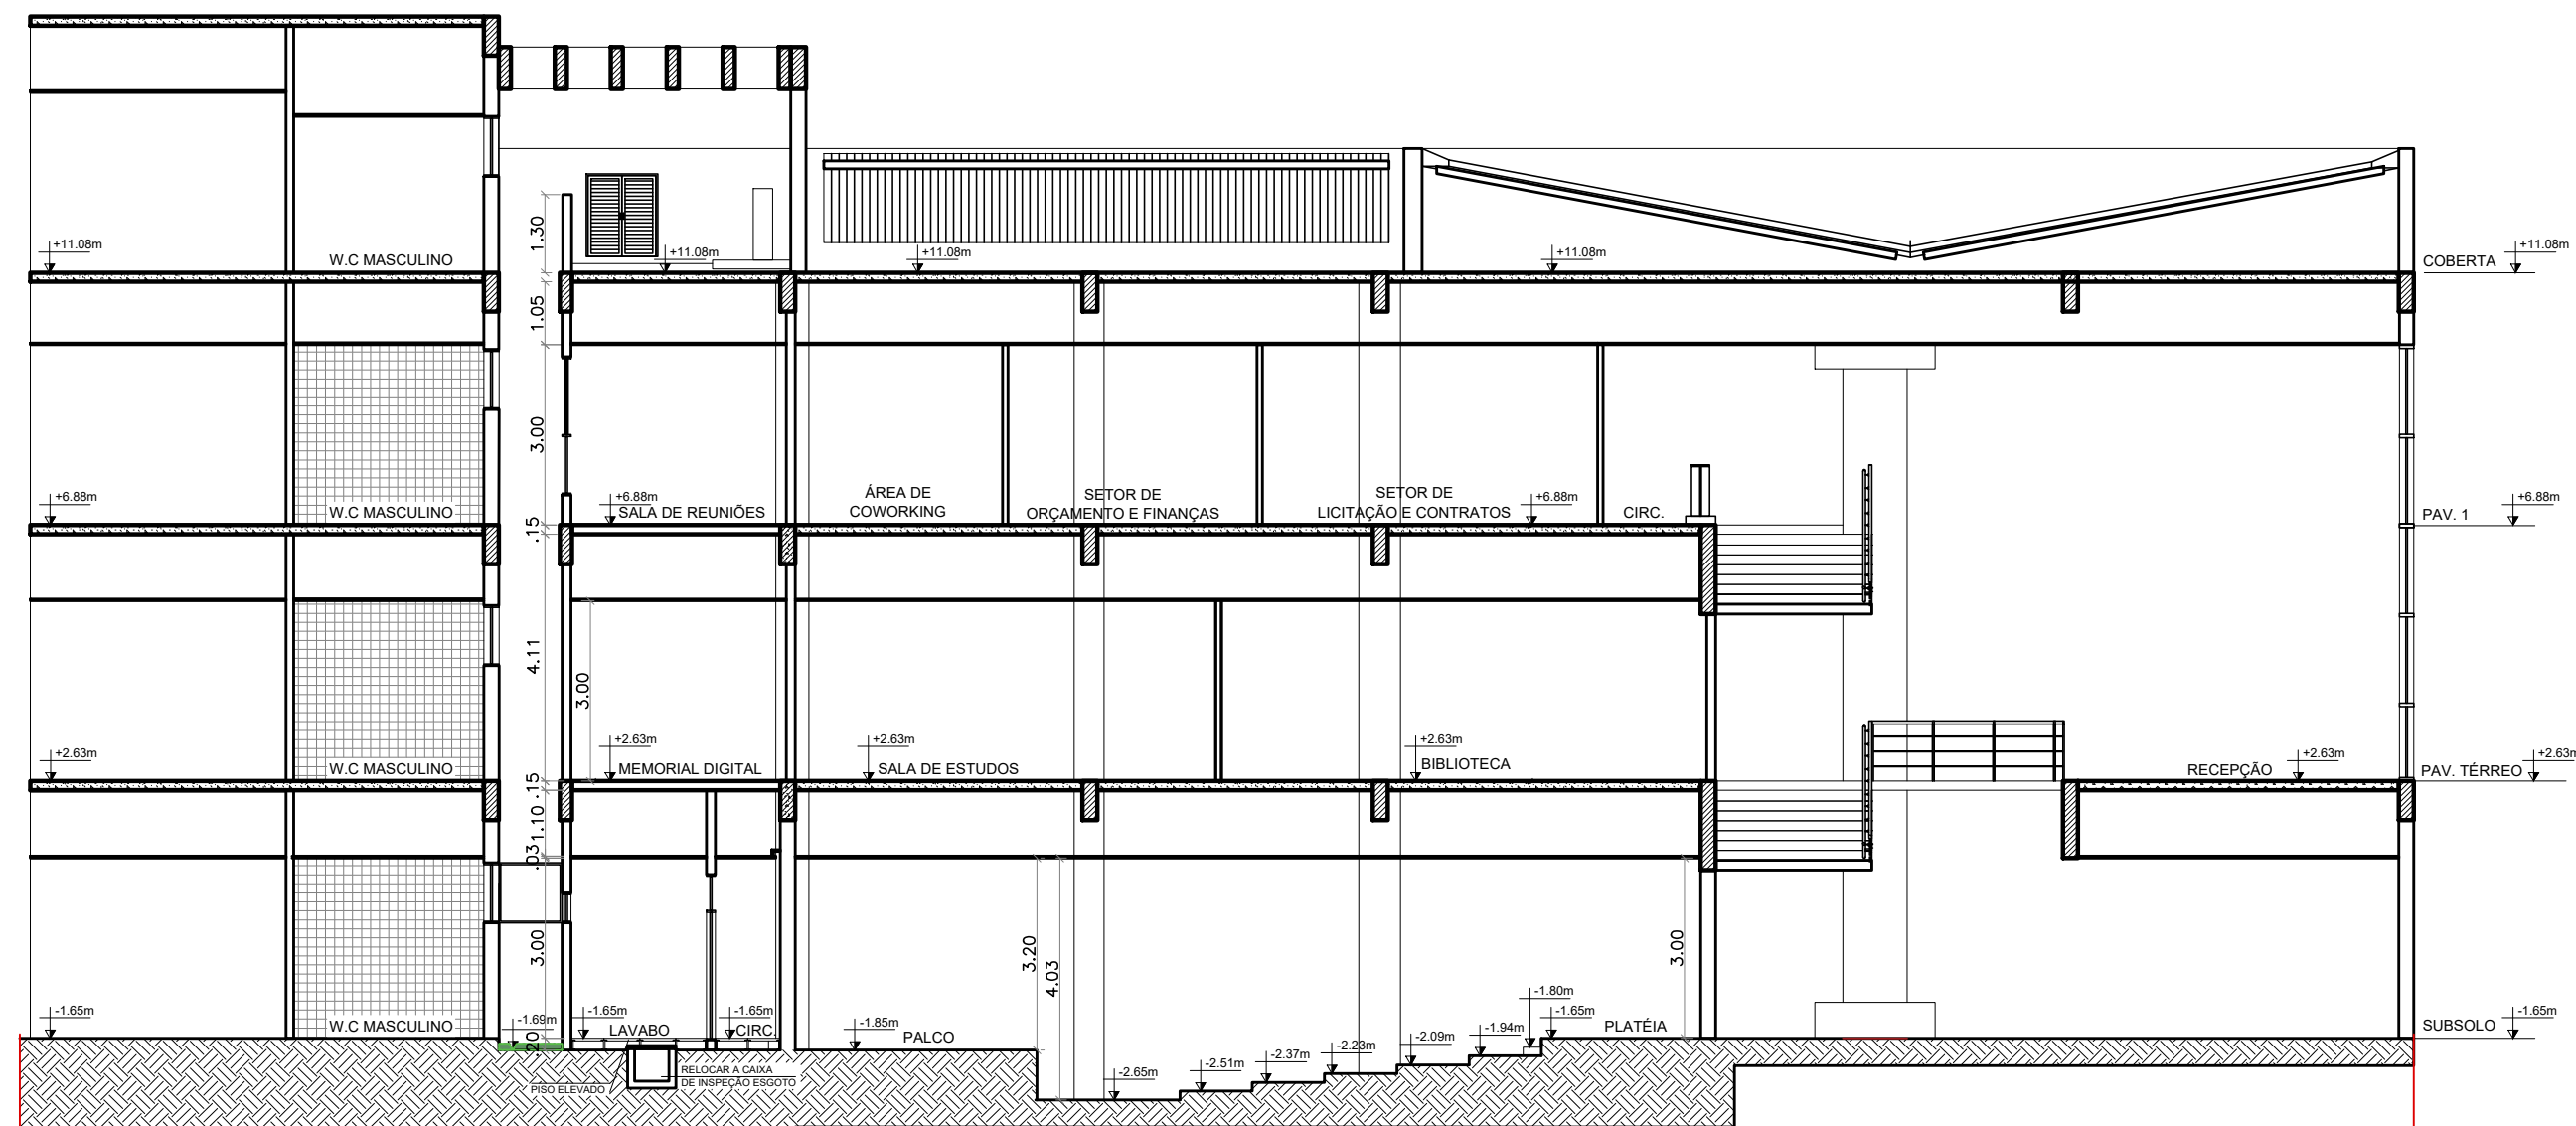

CORTE AA
ESCALA 1:125

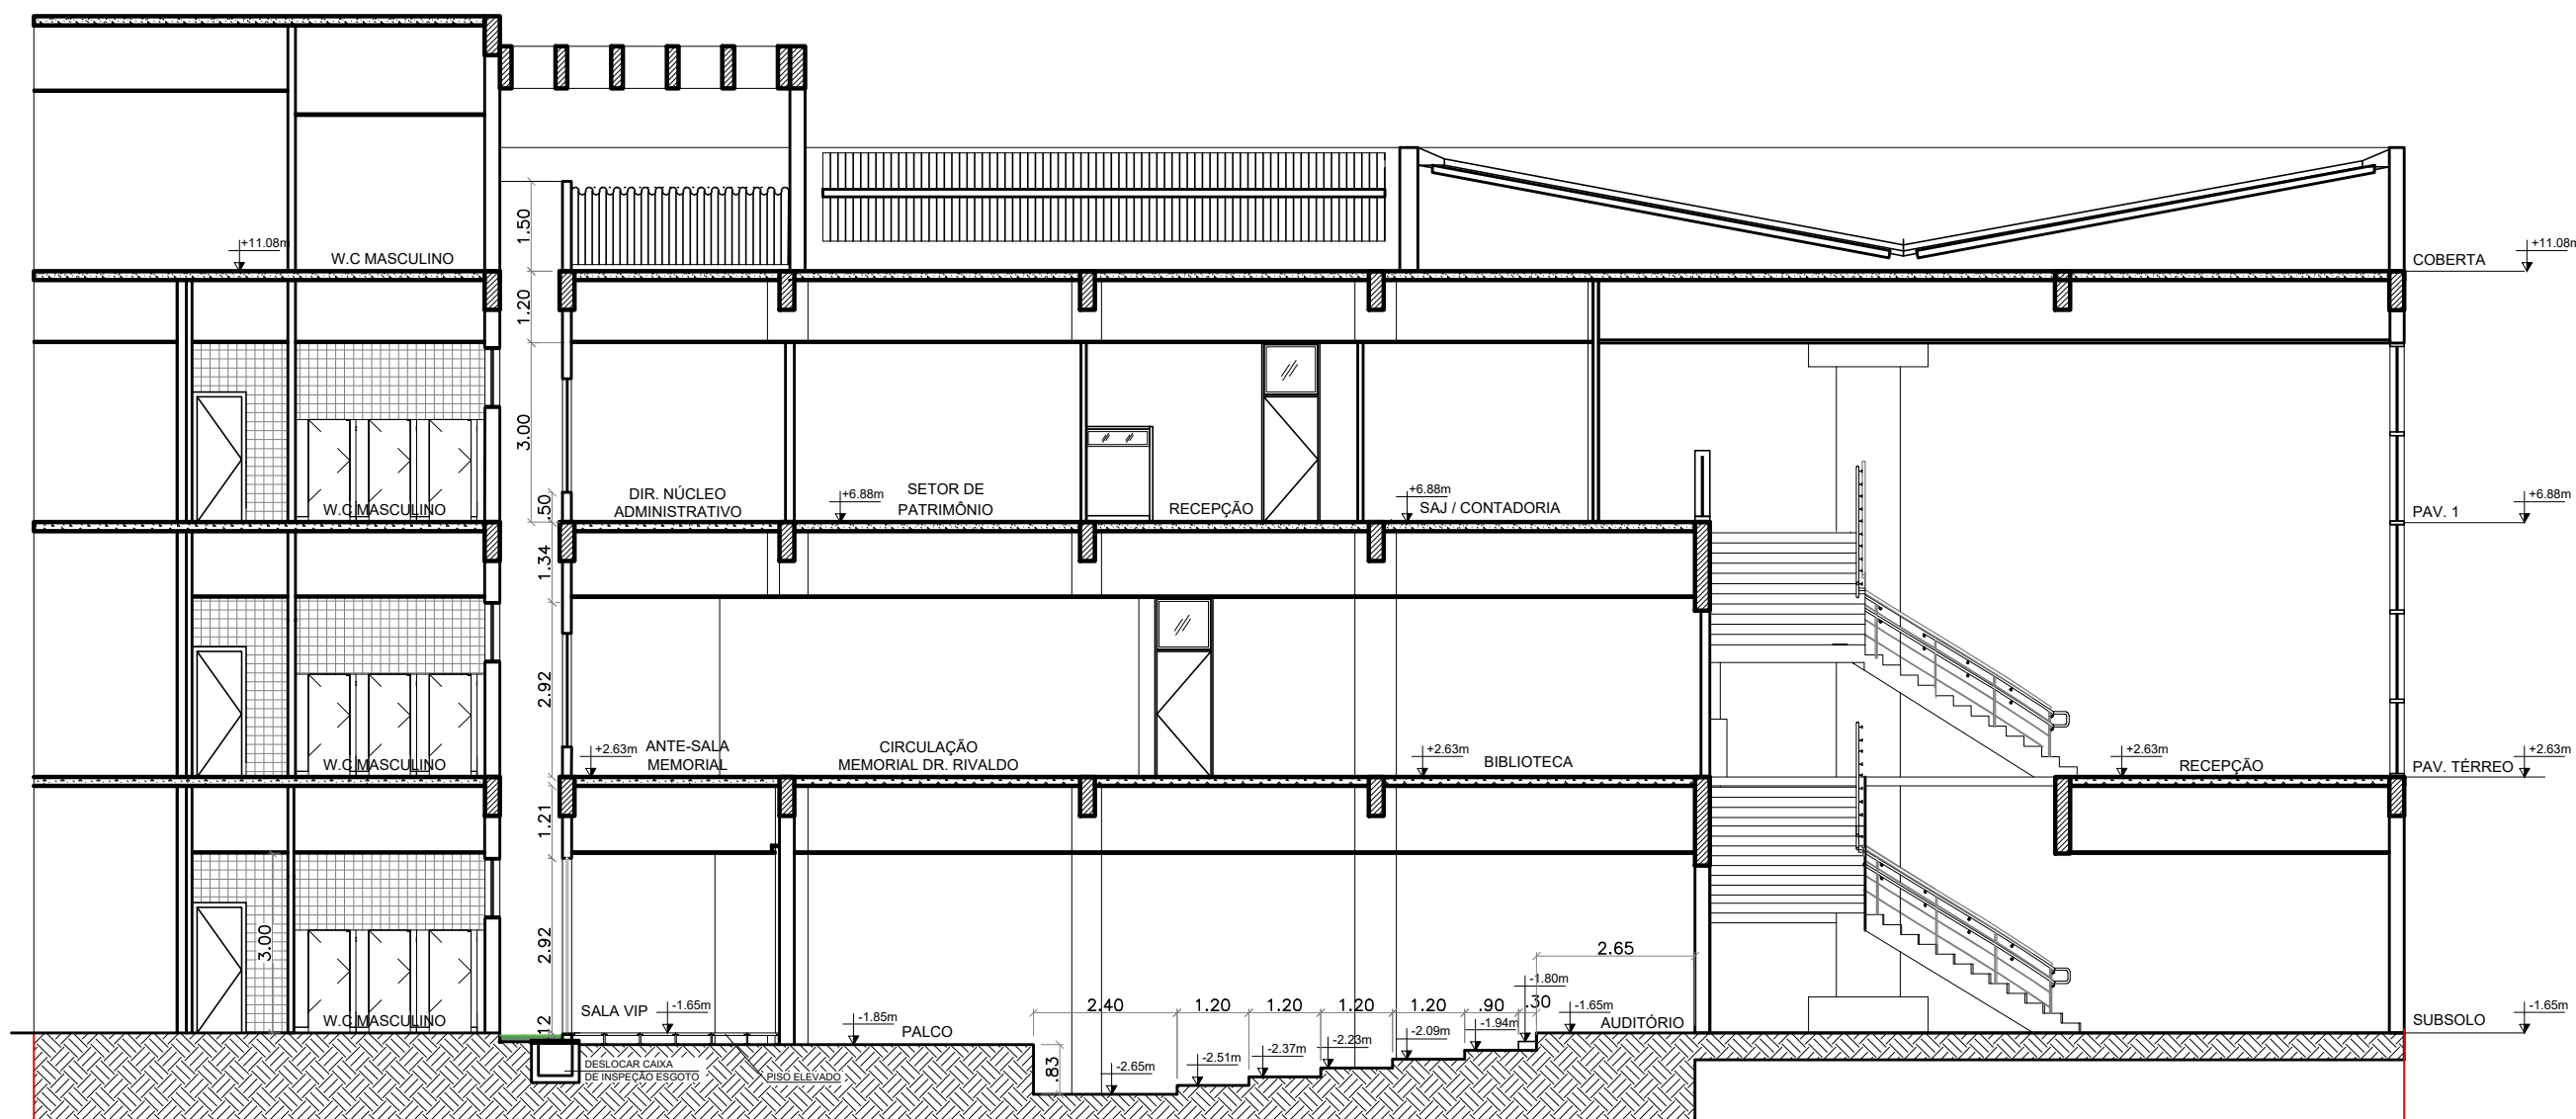

CORTE BB
ESCALA 1:125



JUSTIÇA FEDERAL
Seção Judiciária da Paraíba

SECRETARIA ADMINISTRATIVA
NÚCLEO ADMINISTRAÇÃO PREDIAL

PROJETO: REFORMA E AMPLIAÇÃO SEDE JOÃO PESSOA (SALA VIP/MEMORIAL/SEC. ADMINISTRATIVA)

DESENHO: CORTES AA/BB

ARQUITETAS: IZABELLA L. DE CARVALHO / VILÂNI H. S. M. ALVES

ESTAGIÁRIAS: BEATRIZ QUIRINO E NÍVEA VIEIRA

REVISÃO: R0-INICIAL

ÁREA TOTAL:
12386,88m²


ÁREA COBERTA:
47,73m²

ÁREA DE ACRÉSCIMO:
143,19m²


ESC.: INDICADA
DATA: 03/05/2023

PRANCHA:


PA-03

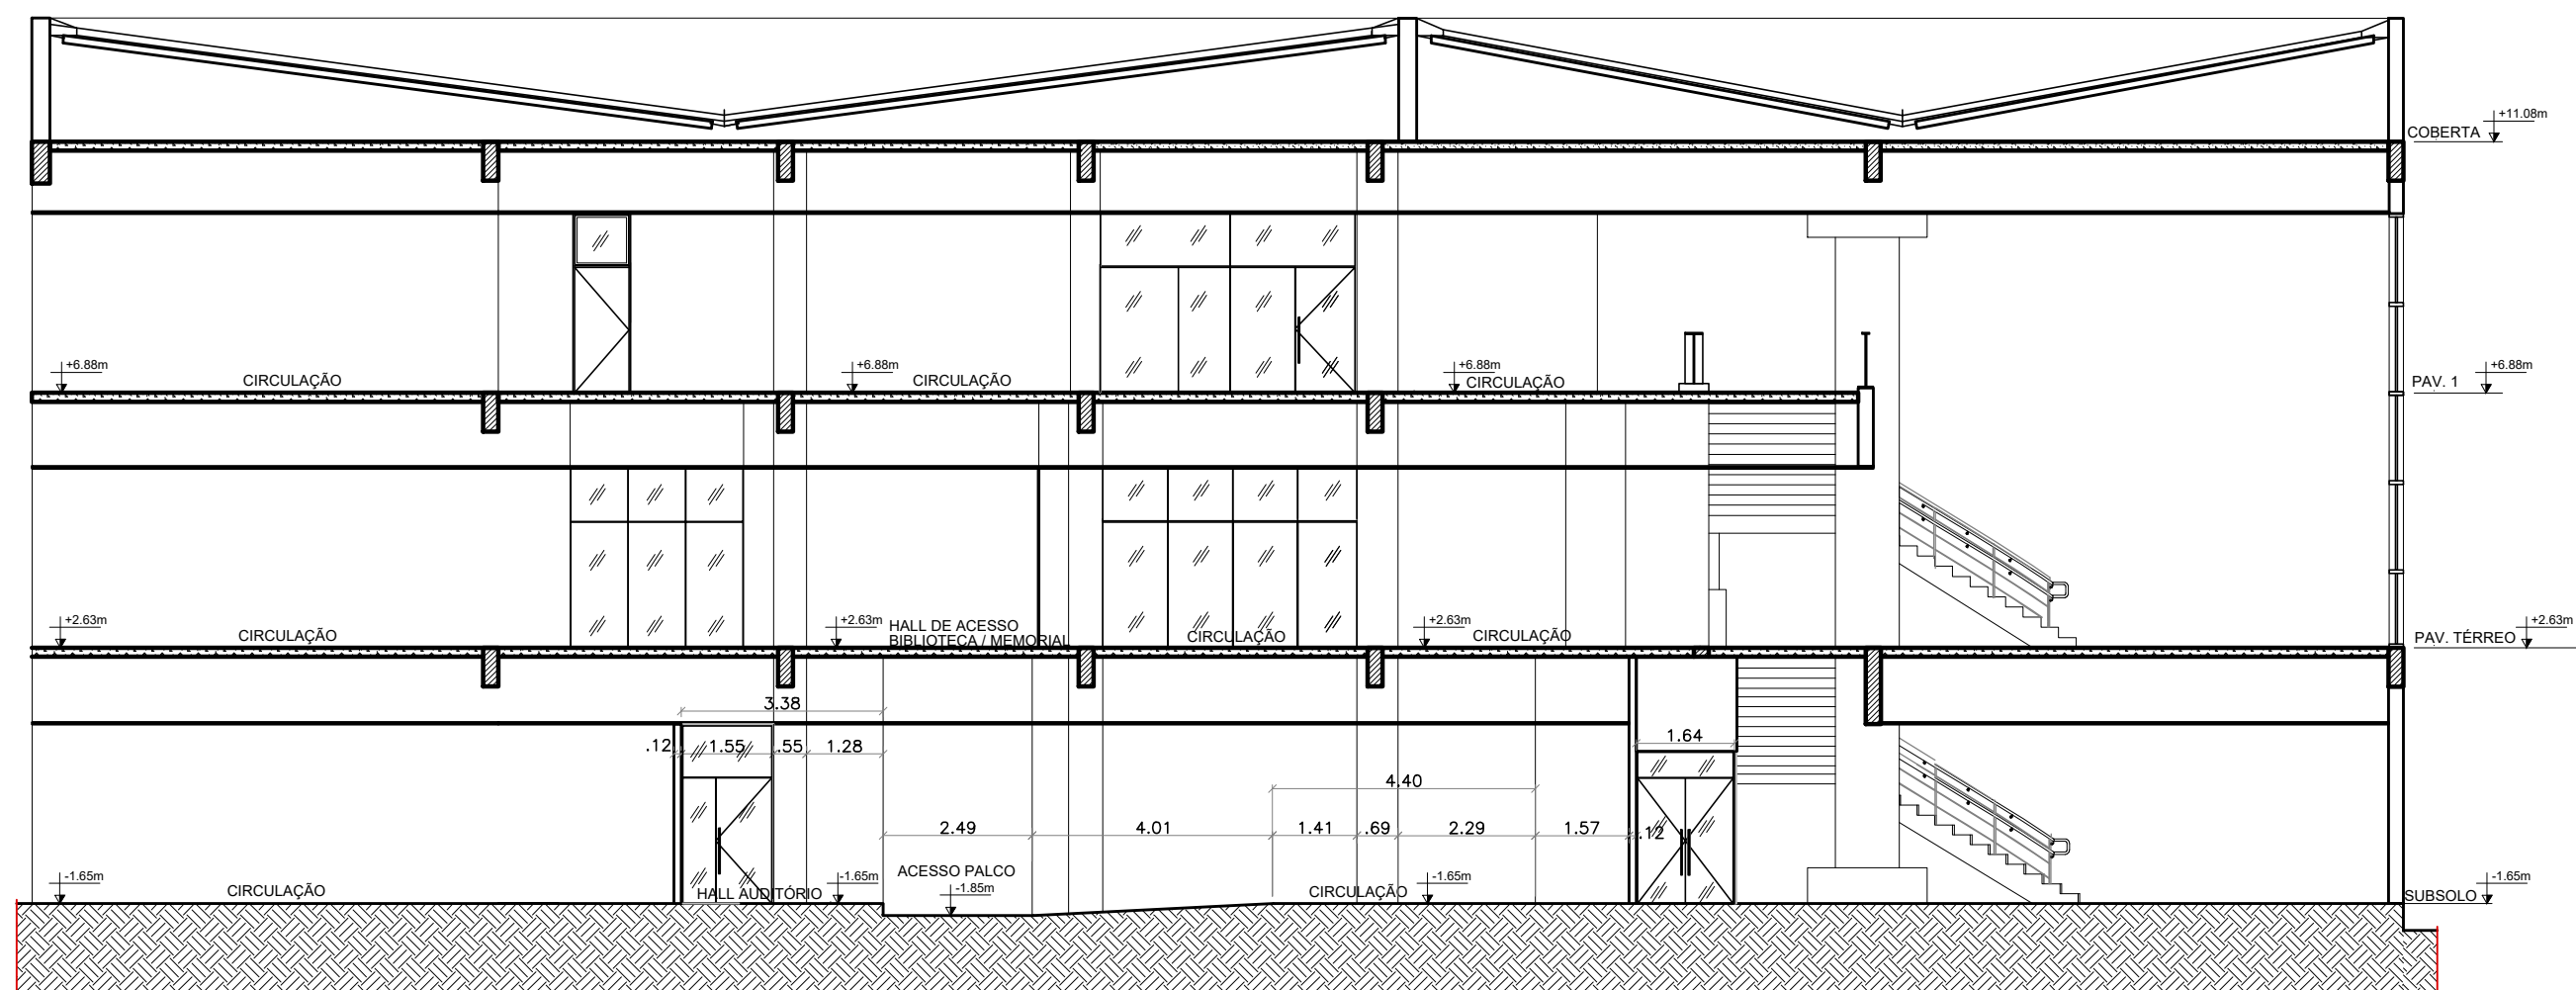

CORTE CC
ESCALA 1:125

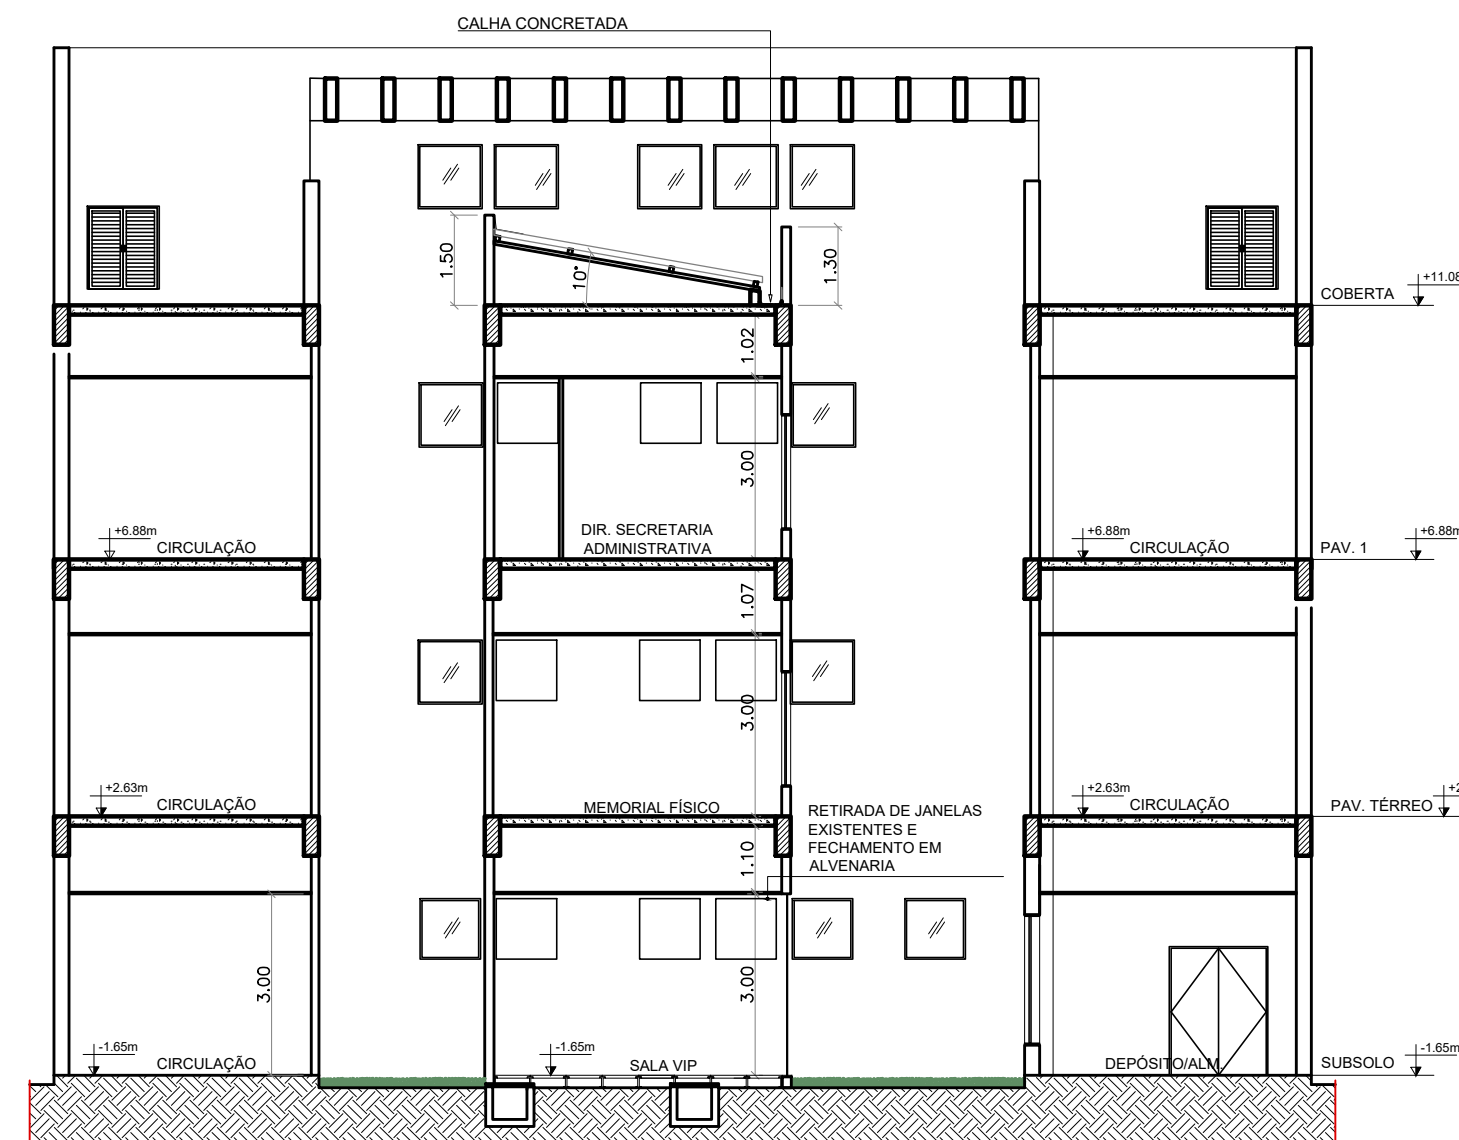

CORTE DD
ESCALA 1:125

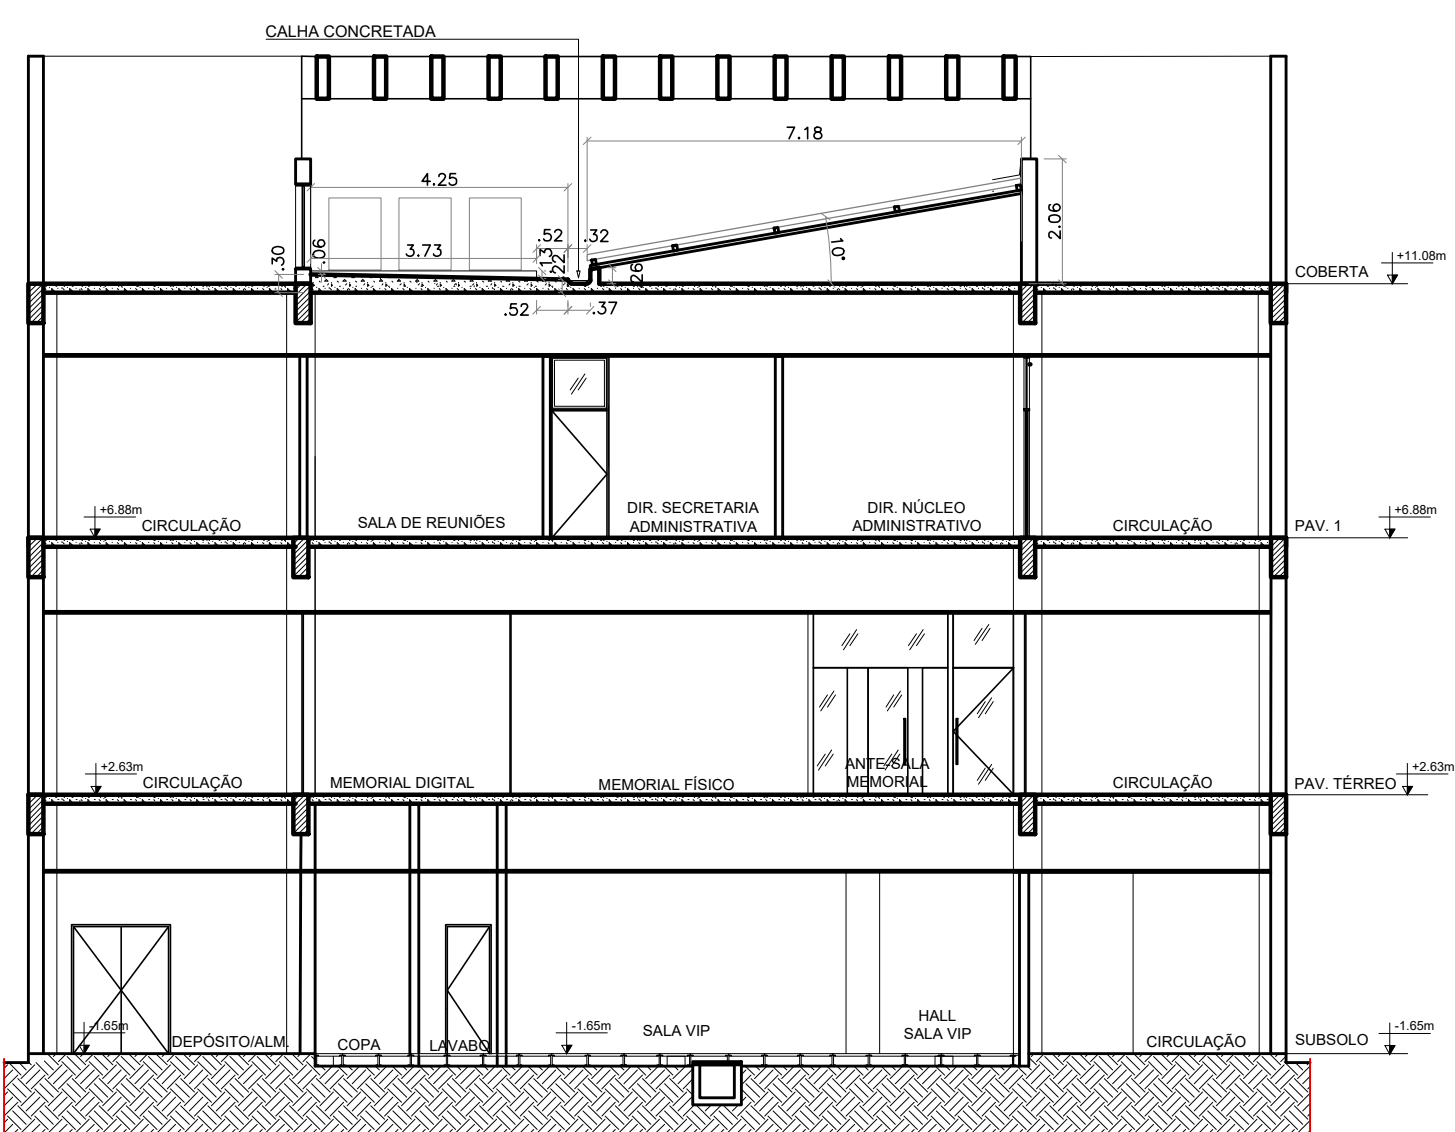


CORTE EE
ESCALA 1:125



JUSTIÇA FEDERAL
Seção Judiciária da Paraíba

SECRETARIA ADMINISTRATIVA NÚCLEO ADMINISTRAÇÃO PREDIAL			
PROJETO: REFORMA E AMPLIAÇÃO SEDE JOÃO PESSOA (SALA VIP/MEMORIAL/SEC. ADMINISTRATIVA)			
DESENHO: CORTES CC/DD/EE			
ARQUITETAS: IZABELLA L. DE CARVALHO / VILÂNI H. S. M. ALVES			
ESTAGIÁRIAS: BEATRIZ QUIRINO E NÍVEA VIEIRA			PRANCHA:
REVISÃO: R0-INICIAL			PA-04
ÁREA TOTAL: 12386,88m²	ÁREA COBERTA: 47,73m²	ÁREA DE ACRÉSCIMO: 143,19m²	
ESC.: INDICADA			DATA: 03/05/2023

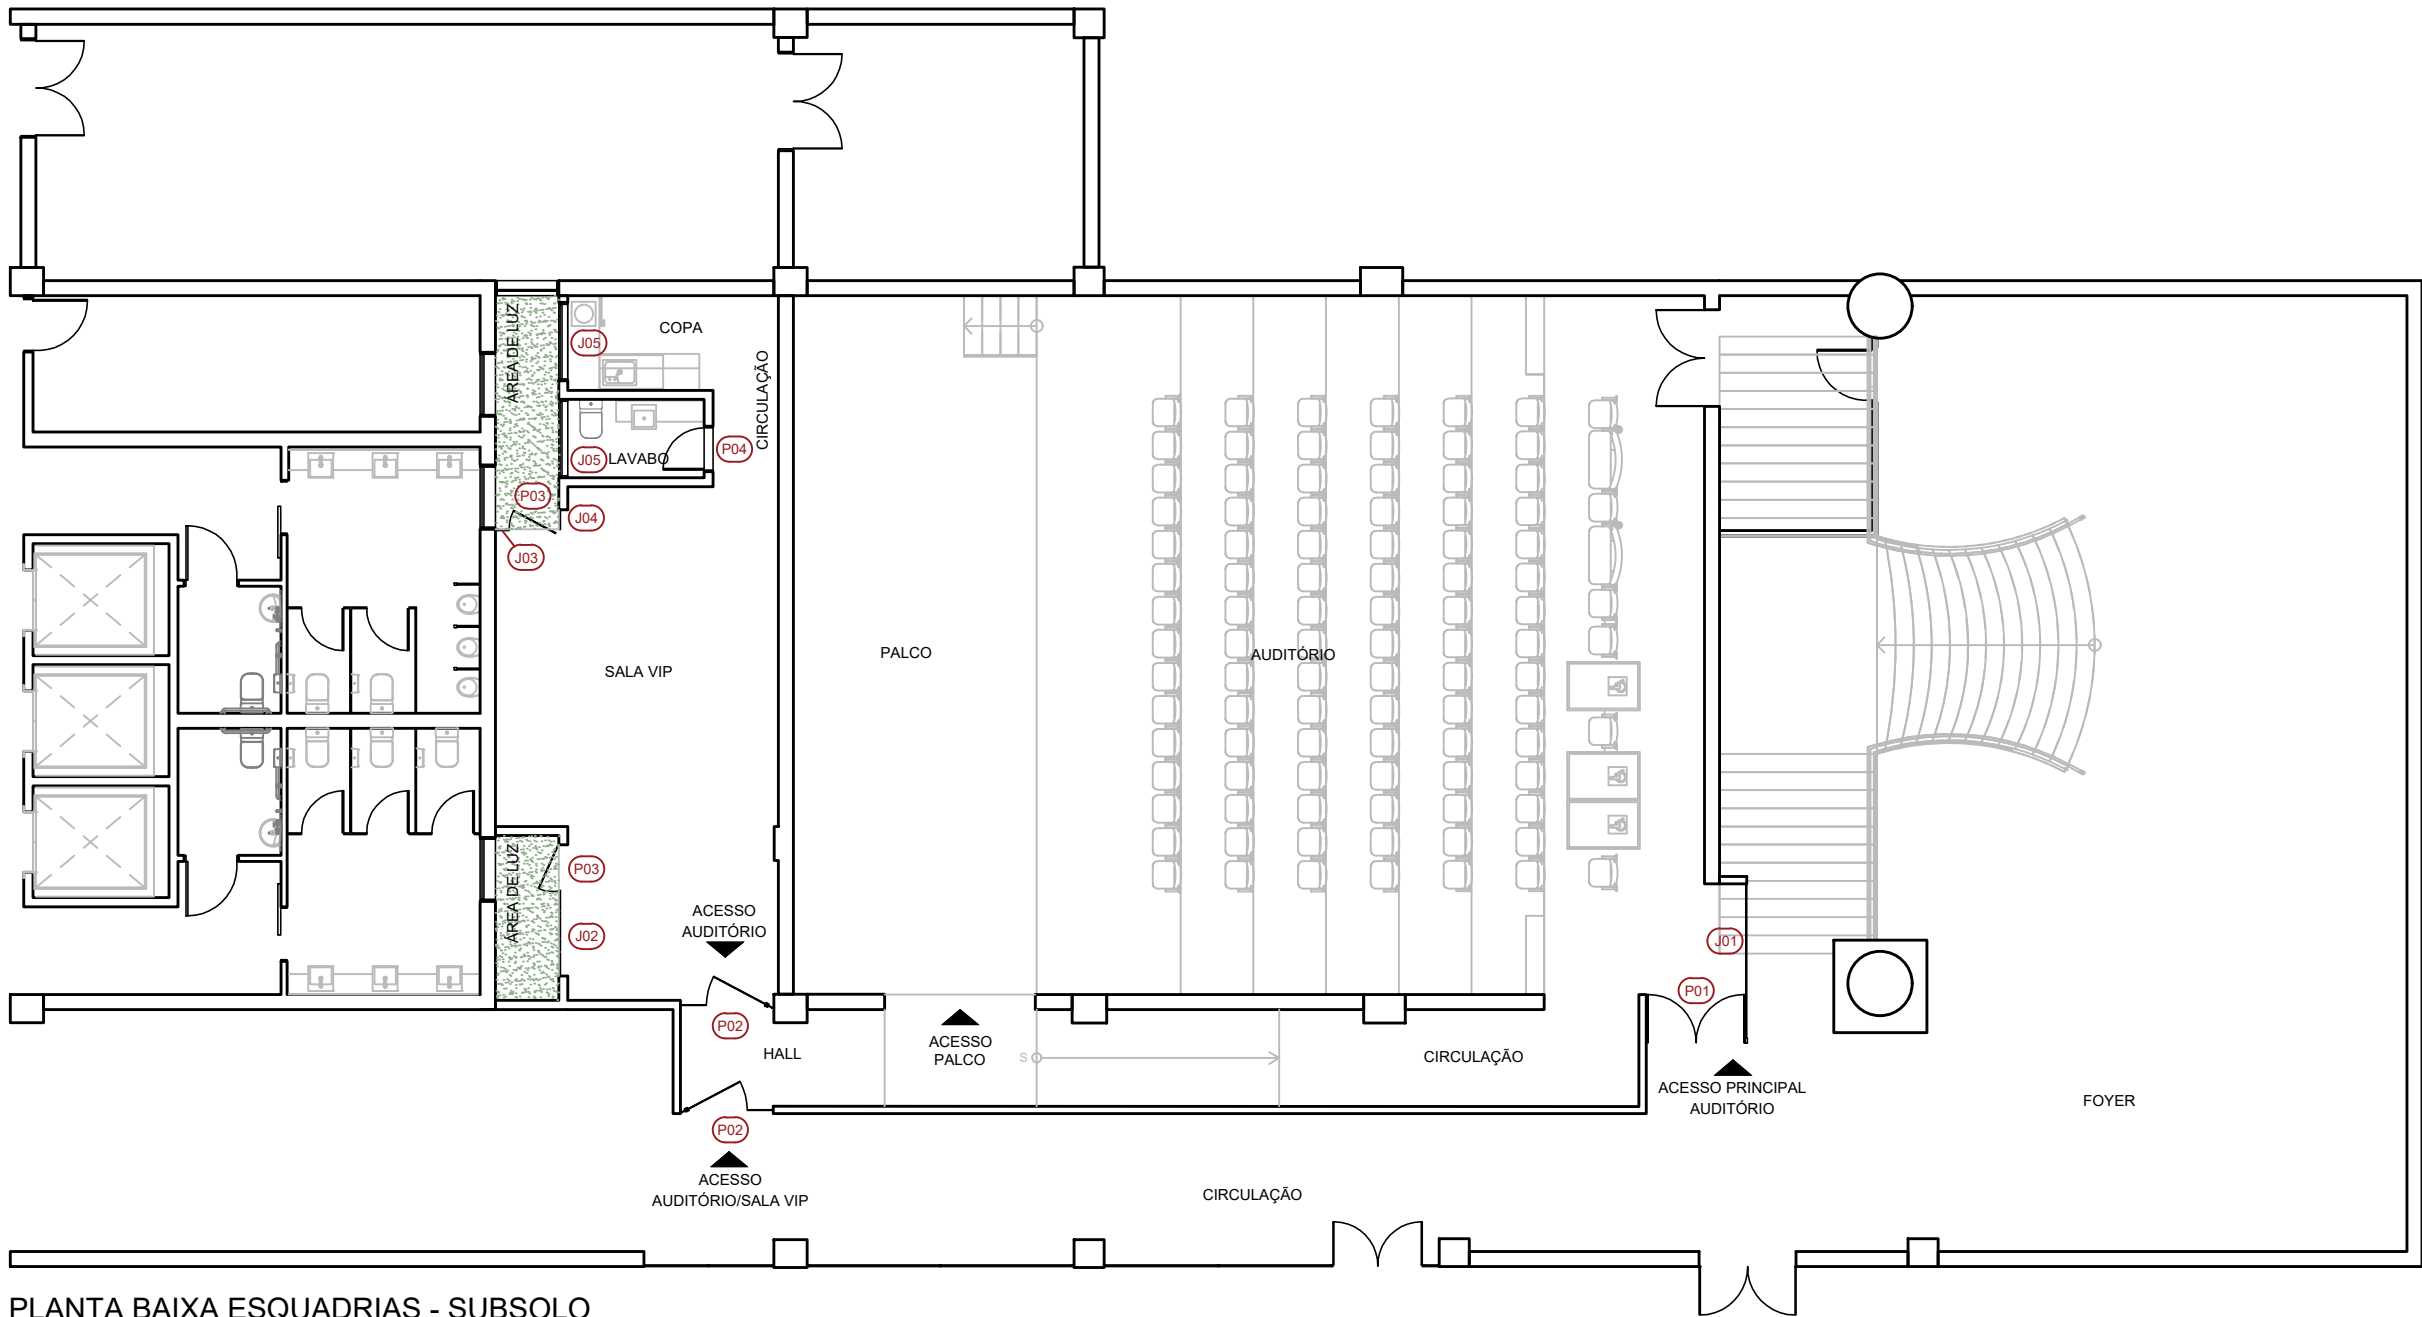

PLANTA BAIXA ESQUADRIAS - SUBSOLO

ESCALA 1:125

QUADRO DE ESQUADRIAS - SUBSOLO


PORTAS - LARGURA x ALTURA (metros)				
CÓDIGO	DIMENSÕES	FUNÇÃO	ESPECIFICAÇÕES	QTE.
P01	1.60 x 2.10	PIVOTANTE	VIDRO TEMPERADO INCOLOR 8mm - 2FLS COM BANDEIRA HRZ DE 45cm	01
P02	1.10 x 2.10	PIVOTANTE	VIDRO TEMPERADO INCOLOR 8mm - 1FL COM BANDEIRA VTC DE 45cm E BANDEIRA HRZ DE 90cm	02
P03	0.70 x 2.10	PIVOTANTE	VIDRO TEMPERADO INCOLOR 8mm - 1FL COM BANDEIRA HRZ DE 90cm	02
P04	0.70 x 2.10	GIRO	MADEIRA COM BANDEIRA HRZ EM VIDRO JATEADO DE 60cm	01
P05	1.00 x 2.10	PIVOTANTE	VIDRO TEMPERADO INCOLOR 8mm - 1FL COM BANDEIRA HRZ DE 90cm	-
P06	1.00 x 2.10	CORREDIÇA	VIDRO TEMPERADO INCOLOR 8mm - 3FLS COM BANDEIRA VTC DE 90cm e 44cm E HRZ DE 90cm	-
P07	0.90 x 2.10	GIRO	DIVISÓRIA NAVAL COM BANDEIRA HRZ EM VIDRO JATEADO DE 90cm	-
P08	1.80 x 2.10	CORREDIÇA	VIDRO TEMPERADO INCOLOR 8mm - 2FLS COM BANDEIRA HRZ DE 90cm	-

JANELAS - LARGURA x ALTURA x PEITORIL (metros)				
CÓDIGO	DIMENSÕES	FUNÇÃO	ESPECIFICAÇÕES	QTE.
J01	2.50 x 2.10 x 0.00	PAINEL FIXO	VIDRO TEMPERADO INCOLOR 8mm - 2FLS COM BANDEIRA HRZ DE 45cm	01
J02	1.40 x 2.10 x 0.00	PAINEL FIXO	VIDRO TEMPERADO INCOLOR 8mm - 2FLS COM BANDEIRA HRZ DE 90cm	01
J03	0.20 x 2.10 x 0.00	PAINEL FIXO	VIDRO TEMPERADO INCOLOR 8mm - 1FL COM BANDEIRA HRZ DE 90cm	01
J04	0.30 x 2.10 x 0.00	PAINEL FIXO	VIDRO TEMPERADO INCOLOR 8mm - 1FL COM BANDEIRA HRZ DE 90cm	01
J05	1.30 x 0.50 x 1.90	BOCA DE LOBO	VIDRO COM MOLDURA EM ALUMÍNIO	02
J06	2.90 x 2.10 x 0.00	PAINEL FIXO	VIDRO TEMPERADO INCOLOR 8mm - 3FLS COM BANDEIRA HRZ DE 90cm	-
J07	4.25 x 2.10 x 0.00	PAINEL FIXO	VIDRO TEMPERADO INCOLOR 8mm - 4FLS COM BANDEIRA HRZ DE 90cm	-
J08	2.20 x 1.60 x 0.50	PAINEL FIXO	VIDRO TEMPERADO INCOLOR 8mm - 3FLS COM BANDEIRA HRZ BASCULANTE DE 90cm	-
J09	1.05 x 1.60 x 0.50	PAINEL FIXO	VIDRO TEMPERADO INCOLOR 8mm - 1FL COM BANDEIRA HRZ BASCULANTE DE 90cm	-
J10	1.95 x 2.10 x 0.00	PAINEL FIXO	VIDRO TEMPERADO INCOLOR 8mm - 2FLS COM BANDEIRA HRZ DE 90cm	-
J11	3.40 x 2.10 x 0.00	PAINEL FIXO	VIDRO TEMPERADO INCOLOR 8mm - 4FLS COM BANDEIRA HRZ DE 90cm	-
J12	3.25 x 2.10 x 0.00	PAINEL FIXO	VIDRO TEMPERADO INCOLOR 8mm - 3 FLS COM BANDEIRA HRZ DE 90cm	-

QUADRO DE ESQUADRIAS - PAVIMENTO TÉRREO

PORTAS - LARGURA x ALTURA (metros)				
CÓDIGO	DIMENSÕES	FUNÇÃO	ESPECIFICAÇÕES	QTE.
P01	1.60 x 2.10	PIVOTANTE	VIDRO TEMPERADO INCOLOR 8mm - 2FLS COM BANDEIRA HRZ DE 45cm	-
P02	1.10 x 2.10	PIVOTANTE	VIDRO TEMPERADO INCOLOR 8mm - 1FL COM BANDEIRA VTC DE 45cm E BANDEIRA HRZ DE 90cm	-
P03	0.70 x 2.10	PIVOTANTE	VIDRO TEMPERADO INCOLOR 8mm - 1FL COM BANDEIRA HRZ DE 90cm	-
P04	0.70 x 2.10	GIRO	MADEIRA COM BANDEIRA HRZ EM VIDRO JATEADO DE 60cm	-
P05	1.00 x 2.10	PIVOTANTE	VIDRO TEMPERADO INCOLOR 8mm - 1FL COM BANDEIRA HRZ DE 90cm	02
P06	1.00 x 2.10	CORREDIÇA	VIDRO TEMPERADO INCOLOR 8mm - 3FLS COM BANDEIRA VTC DE 90cm e 44cm E HRZ DE 90cm	01
P07	0.90 x 2.10	GIRO	DIVISÓRIA NAVAL COM BANDEIRA HRZ EM VIDRO JATEADO DE 90cm	01
P08	1.80 x 2.10	CORREDIÇA	VIDRO TEMPERADO INCOLOR 8mm - 2FLS COM BANDEIRA HRZ DE 90cm	-

JANELAS - LARGURA x ALTURA x PEITORIL (metros)				
CÓDIGO	DIMENSÕES	FUNÇÃO	ESPECIFICAÇÕES	QTE.
J01	2.50 x 2.10 x 0.00	PAINEL FIXO	VIDRO TEMPERADO INCOLOR 8mm - 2FLS COM BANDEIRA HRZ DE 45cm	-
J02	1.40 x 2.10 x 0.00	PAINEL FIXO	VIDRO TEMPERADO INCOLOR 8mm - 2FLS COM BANDEIRA HRZ DE 90cm	-
J03	0.20 x 2.10 x 0.00	PAINEL FIXO	VIDRO TEMPERADO INCOLOR 8mm - 1FL COM BANDEIRA HRZ DE 90cm	-
J04	0.30 x 2.10 x 0.00	PAINEL FIXO	VIDRO TEMPERADO INCOLOR 8mm - 1FL COM BANDEIRA HRZ DE 90cm	-
J05	1.30 x 0.50 x 1.90	BOCA DE LOBO	VIDRO COM MOLDURA EM ALUMÍNIO	-
J06	2.90 x 2.10 x 0.00	PAINEL FIXO	VIDRO TEMPERADO INCOLOR 8mm - 3FLS COM BANDEIRA HRZ DE 90cm	01
J07	4.25 x 2.10 x 0.00	PAINEL FIXO	VIDRO TEMPERADO INCOLOR 8mm - 4FLS COM BANDEIRA HRZ DE 90cm	01
J08	2.20 x 1.60 x 0.50	PAINEL FIXO	VIDRO TEMPERADO INCOLOR 8mm - 3FLS COM BANDEIRA HRZ BASCULANTE DE 90cm	01
J09	1.05 x 1.60 x 0.50	PAINEL FIXO	VIDRO TEMPERADO INCOLOR 8mm - 1FL COM BANDEIRA HRZ BASCULANTE DE 90cm	01
J10	1.95 x 2.10 x 0.00	PAINEL FIXO	VIDRO TEMPERADO INCOLOR 8mm - 2FLS COM BANDEIRA HRZ DE 90cm	01
J11	3.40 x 2.10 x 0.00	PAINEL FIXO	VIDRO TEMPERADO INCOLOR 8mm - 4FLS COM BANDEIRA HRZ DE 90cm	01
J12	3.25 x 2.10 x 0.00	PAINEL FIXO	VIDRO TEMPERADO INCOLOR 8mm - 3 FLS COM BANDEIRA HRZ DE 90cm	-

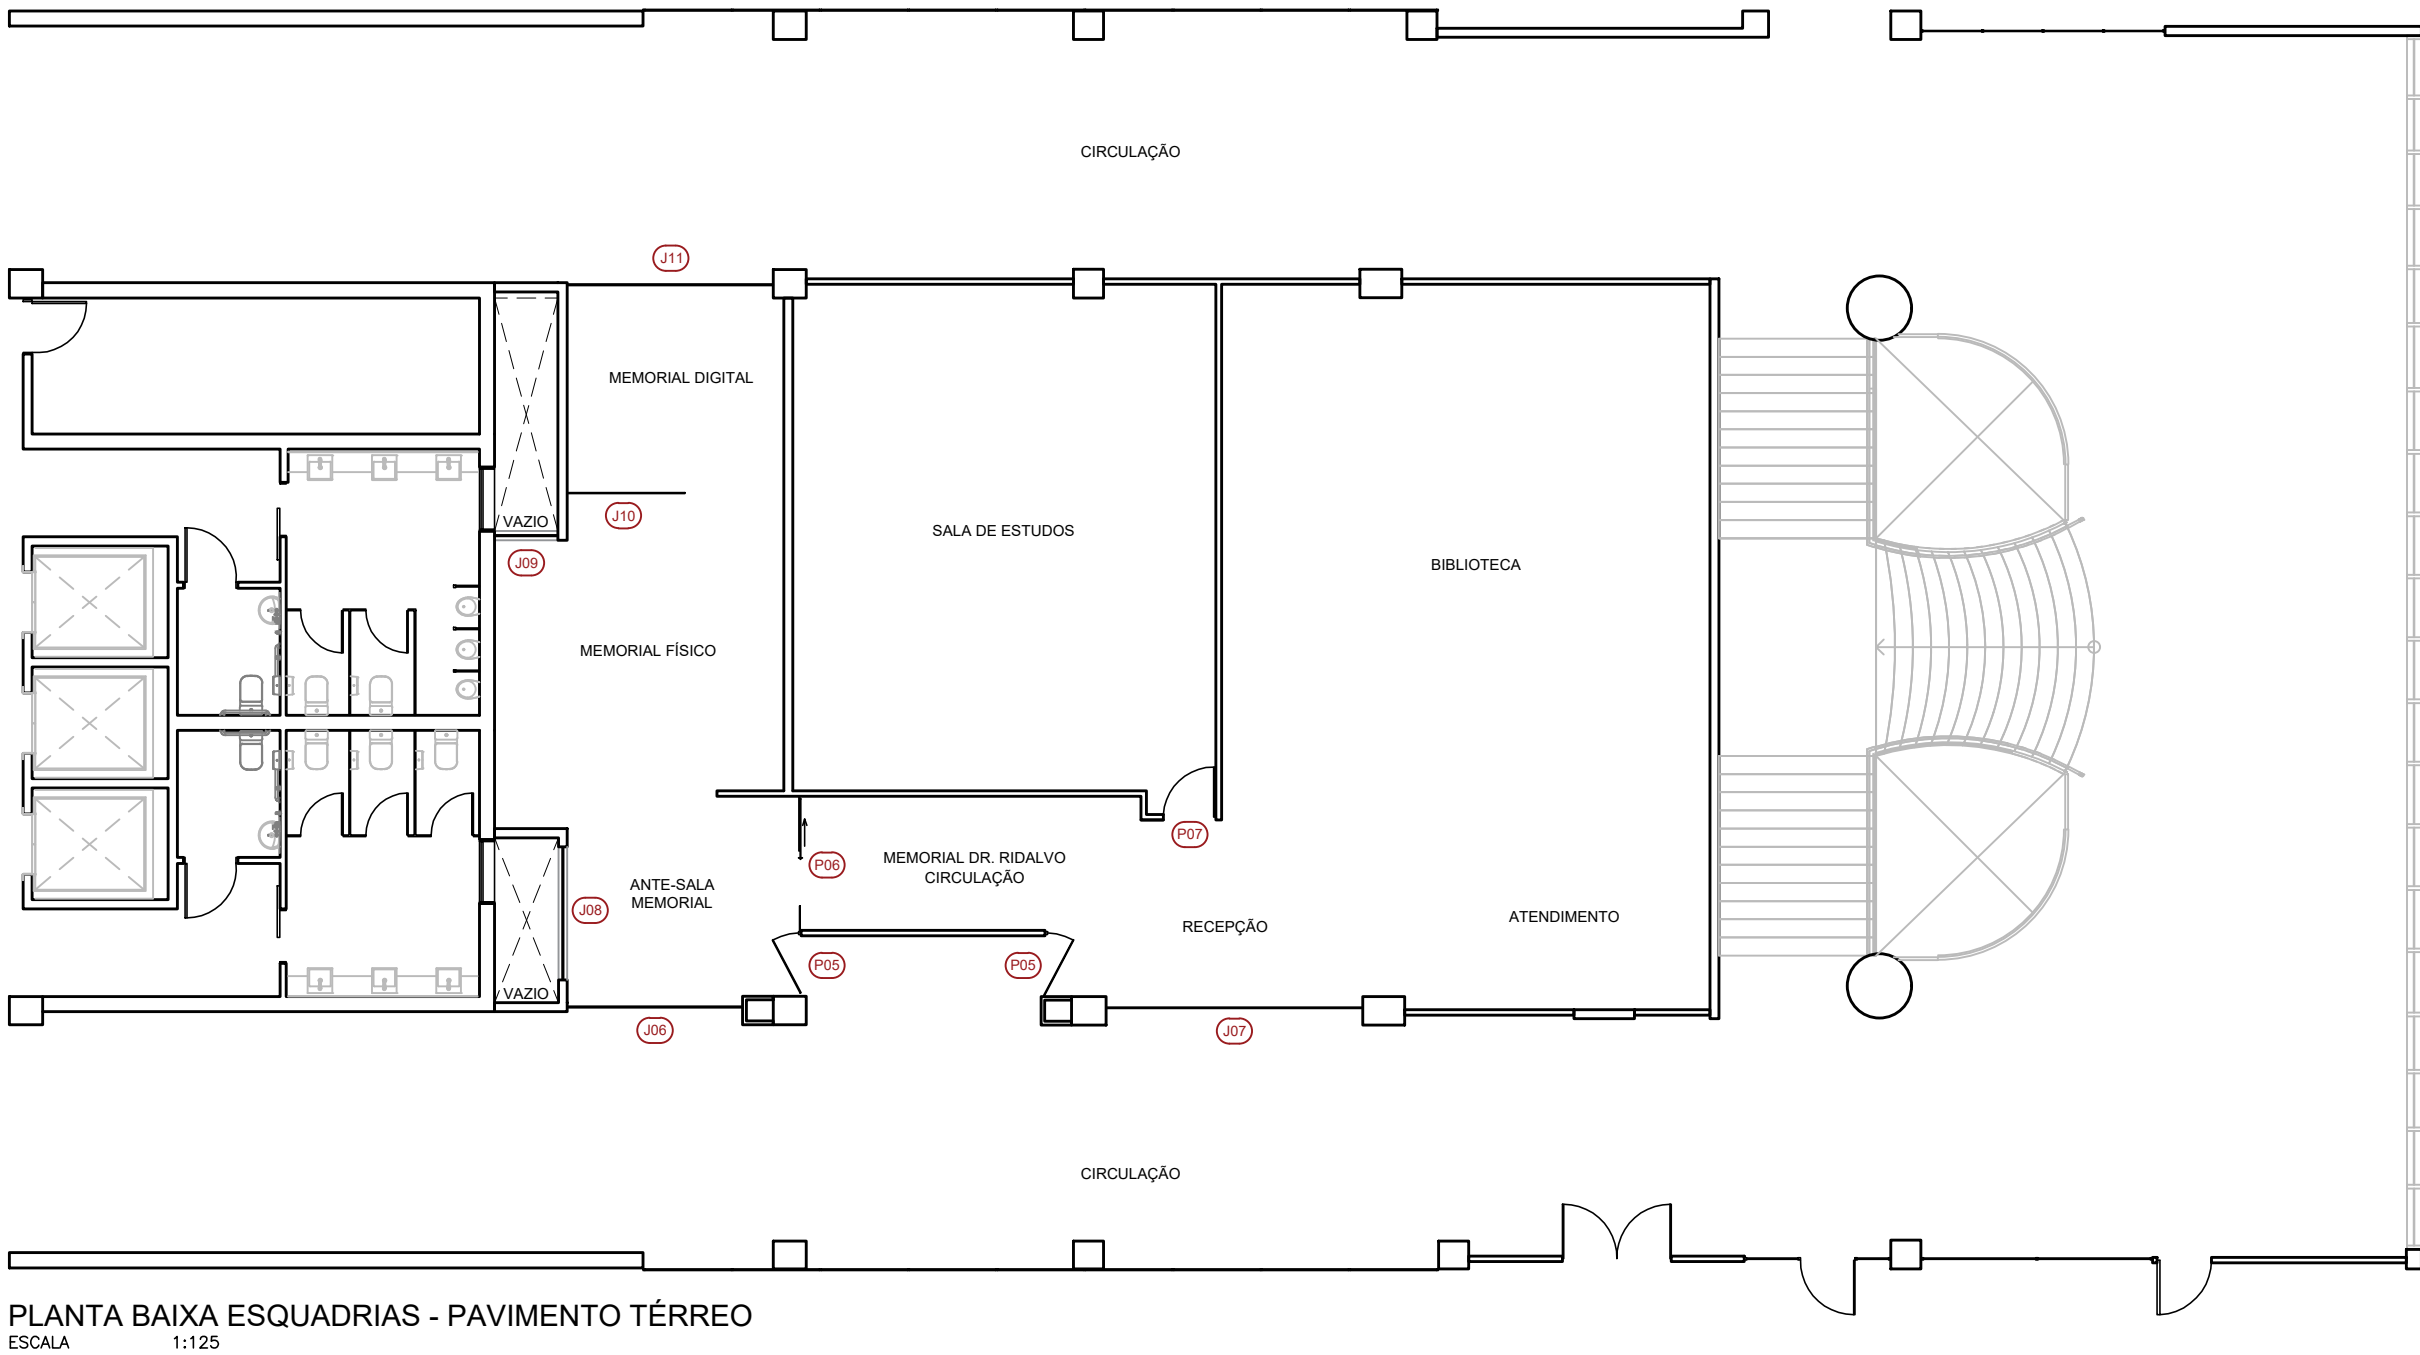

PLANTA BAIXA ESQUADRIAS - PAVIMENTO TÉRREO

ESCALA 1:125

SECRETARIA ADMINISTRATIVA
NÚCLEO ADMINISTRAÇÃO PREDIAL

PROJETO: REFORMA E AMPLIAÇÃO SEDE JOÃO PESSOA (SALA VIP/MEMORIAL/SEC. ADMINISTRATIVA)

DESENHO: PLANTA BAIXA ESQUADRIAS (SUBSOLO E PAVIMENTO TÉRREO)

ARQUITETAS: IZABELLA L. DE CARVALHO / VILÂNI H. S. M. ALVES

ESTAGIÁRIAS: BEATRIZ QUIRINO E NÍVEA VIEIRA

REVISÃO: R0-INICIAL

ÁREA TOTAL: 12386,88m²


ÁREA COBERTA: 47,73m²

ÁREA DE ACRÉSCIMO: 143,19m²

ESC.: INDICADA

DATA: 03/05/2023

PRANCHA:
PE-01

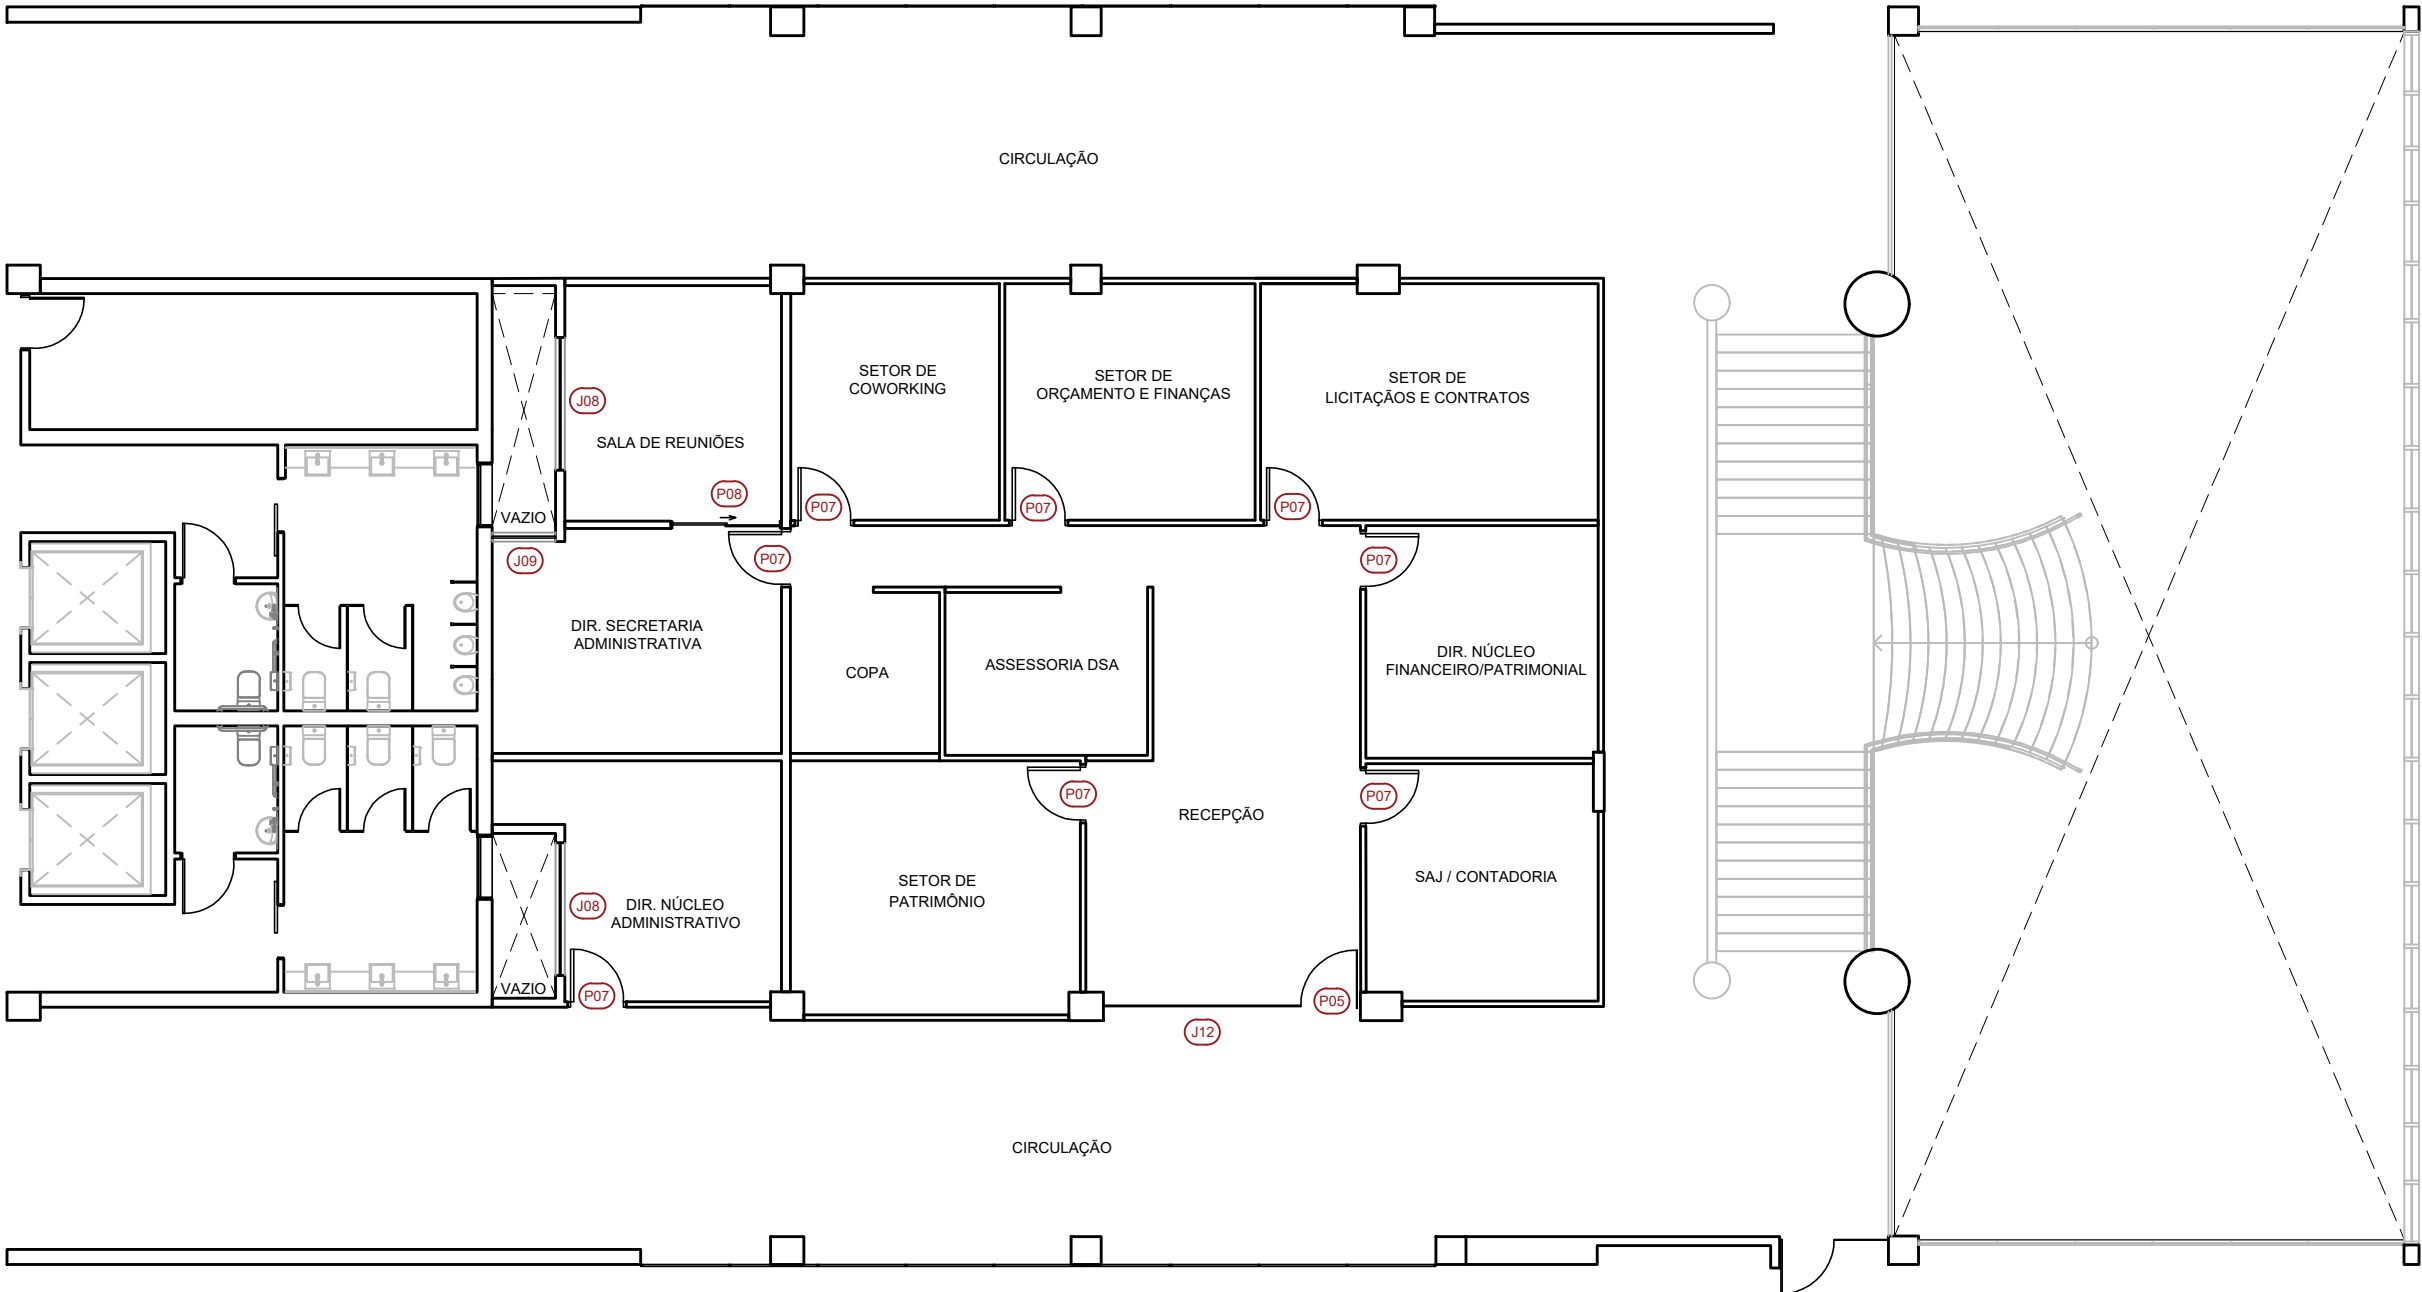


PLANTA BAIXA ESQUADRIAS - PRIMEIRO PAVIMENTO

ESCALA 1:125

QUADRO DE ESQUADRIAS - PRIMEIRO PAVIMENTO				
PORTAS - LARGURA x ALTURA (metros)				
CÓDIGO	DIMENSÕES	FUNÇÃO	ESPECIFICAÇÕES	QTE.
P01	1.60 x 2.10	PIVOTANTE	VIDRO TEMPERADO INCOLOR 8mm - 2FLS COM BANDEIRA HRZ DE 45cm	-
P02	1.10 x 2.10	PIVOTANTE	VIDRO TEMPERADO INCOLOR 8mm - 1FL COM BANDEIRA VTC DE 45cm E BANDEIRA HRZ DE 90cm	-
P03	0.70 x 2.10	PIVOTANTE	VIDRO TEMPERADO INCOLOR 8mm - 1FL COM BANDEIRA HRZ DE 90cm	-
P04	0.70 x 2.10	GIRO	MADEIRA COM BANDEIRA HRZ EM VIDRO JATEADO DE 60cm	-
P05	1.00 x 2.10	PIVOTANTE	VIDRO TEMPERADO INCOLOR 8mm - 1FL COM BANDEIRA HRZ DE 90cm	01
P06	1.00 x 2.10	CORREDIÇA	VIDRO TEMPERADO INCOLOR 8mm - 3FLS COM BANDEIRA VTC DE 90cm e 44cm E HRZ DE 90cm	-
P07	0.90 x 2.10	GIRO	DIVISÓRIA NAVAL COM BANDEIRA HRZ EM VIDRO JATEADO DE 90cm	08
P08	1.80 x 2.10	CORREDIÇA	VIDRO TEMPERADO INCOLOR 8mm - 2FLS COM BANDEIRA HRZ DE 90cm	01
JANELAS - LARGURA x ALTURA x PEITORIL (metros)				
CÓDIGO	DIMENSÕES	FUNÇÃO	ESPECIFICAÇÕES	QTE.
J01	2.50 x 2.10 x 0.00	PAINEL FIXO	VIDRO TEMPERADO INCOLOR 8mm - 2FLS COM BANDEIRA HRZ DE 45cm	-
J02	1.40 x 2.10 x 0.00	PAINEL FIXO	VIDRO TEMPERADO INCOLOR 8mm - 2FLS COM BANDEIRA HRZ DE 90cm	-
J03	0.20 x 2.10 x 0.00	PAINEL FIXO	VIDRO TEMPERADO INCOLOR 8mm - 1FL COM BANDEIRA HRZ DE 90cm	-
J04	0.30 x 2.10 x 0.00	PAINEL FIXO	VIDRO TEMPERADO INCOLOR 8mm - 1FL COM BANDEIRA HRZ DE 90cm	-
J05	1.30 x 0.50 x 1.90	BOCA DE LOBO	VIDRO COM MOLDURA EM ALUMÍNIO	-
J06	2.90 x 2.10 x 0.00	PAINEL FIXO	VIDRO TEMPERADO INCOLOR 8mm - 3FLS COM BANDEIRA HRZ DE 90cm	-
J07	4.25 x 2.10 x 0.00	PAINEL FIXO	VIDRO TEMPERADO INCOLOR 8mm - 4FLS COM BANDEIRA HRZ DE 90cm	-
J08	2.20 x 1.60 x 0.50	PAINEL FIXO	VIDRO TEMPERADO INCOLOR 8mm - 3FLS COM BANDEIRA HRZ BASCULANTE DE 90cm	02
J09	1.05 x 1.60 x 0.50	PAINEL FIXO	VIDRO TEMPERADO INCOLOR 8mm - 1FL COM BANDEIRA HRZ BASCULANTE DE 90cm	01
J10	1.95 x 2.10 x 0.00	PAINEL FIXO	VIDRO TEMPERADO INCOLOR 8mm - 2FLS COM BANDEIRA HRZ DE 90cm	-
J11	3.40 x 2.10 x 0.00	PAINEL FIXO	VIDRO TEMPERADO INCOLOR 8mm - 4FLS COM BANDEIRA HRZ DE 90cm	-
J12	3.25 x 2.10 x 0.00	PAINEL FIXO	VIDRO TEMPERADO INCOLOR 8mm - 3 FLS COM BANDEIRA HRZ DE 90cm	01




SECRETARIA ADMINISTRATIVA NÚCLEO ADMINISTRAÇÃO PREDIAL			
PROJETO: REFORMA E AMPLIAÇÃO SEDE JOÃO PESSOA (SALA VIP/MEMORIAL/SEC. ADMINISTRATIVA)			
DESENHO: PLANTA BAIXA ESQUADRIAS (PRIMEIRO PAVIMENTO)			
ARQUITETAS: IZABELLA L. DE CARVALHO / VILÂNI H. S. M. ALVES			
ESTAGIÁRIAS: BEATRIZ QUIRINO E NÍVEA VIEIRA			PRANCHA:
REVISÃO: R0-INICIAL			PE-02
ÁREA TOTAL: 12386,88m²	ÁREA COBERTA: 47,73m²	ÁREA DE ACRÉSCIMO: 143,19m²	
ESC.: INDICADA			DATA: 03/05/2023

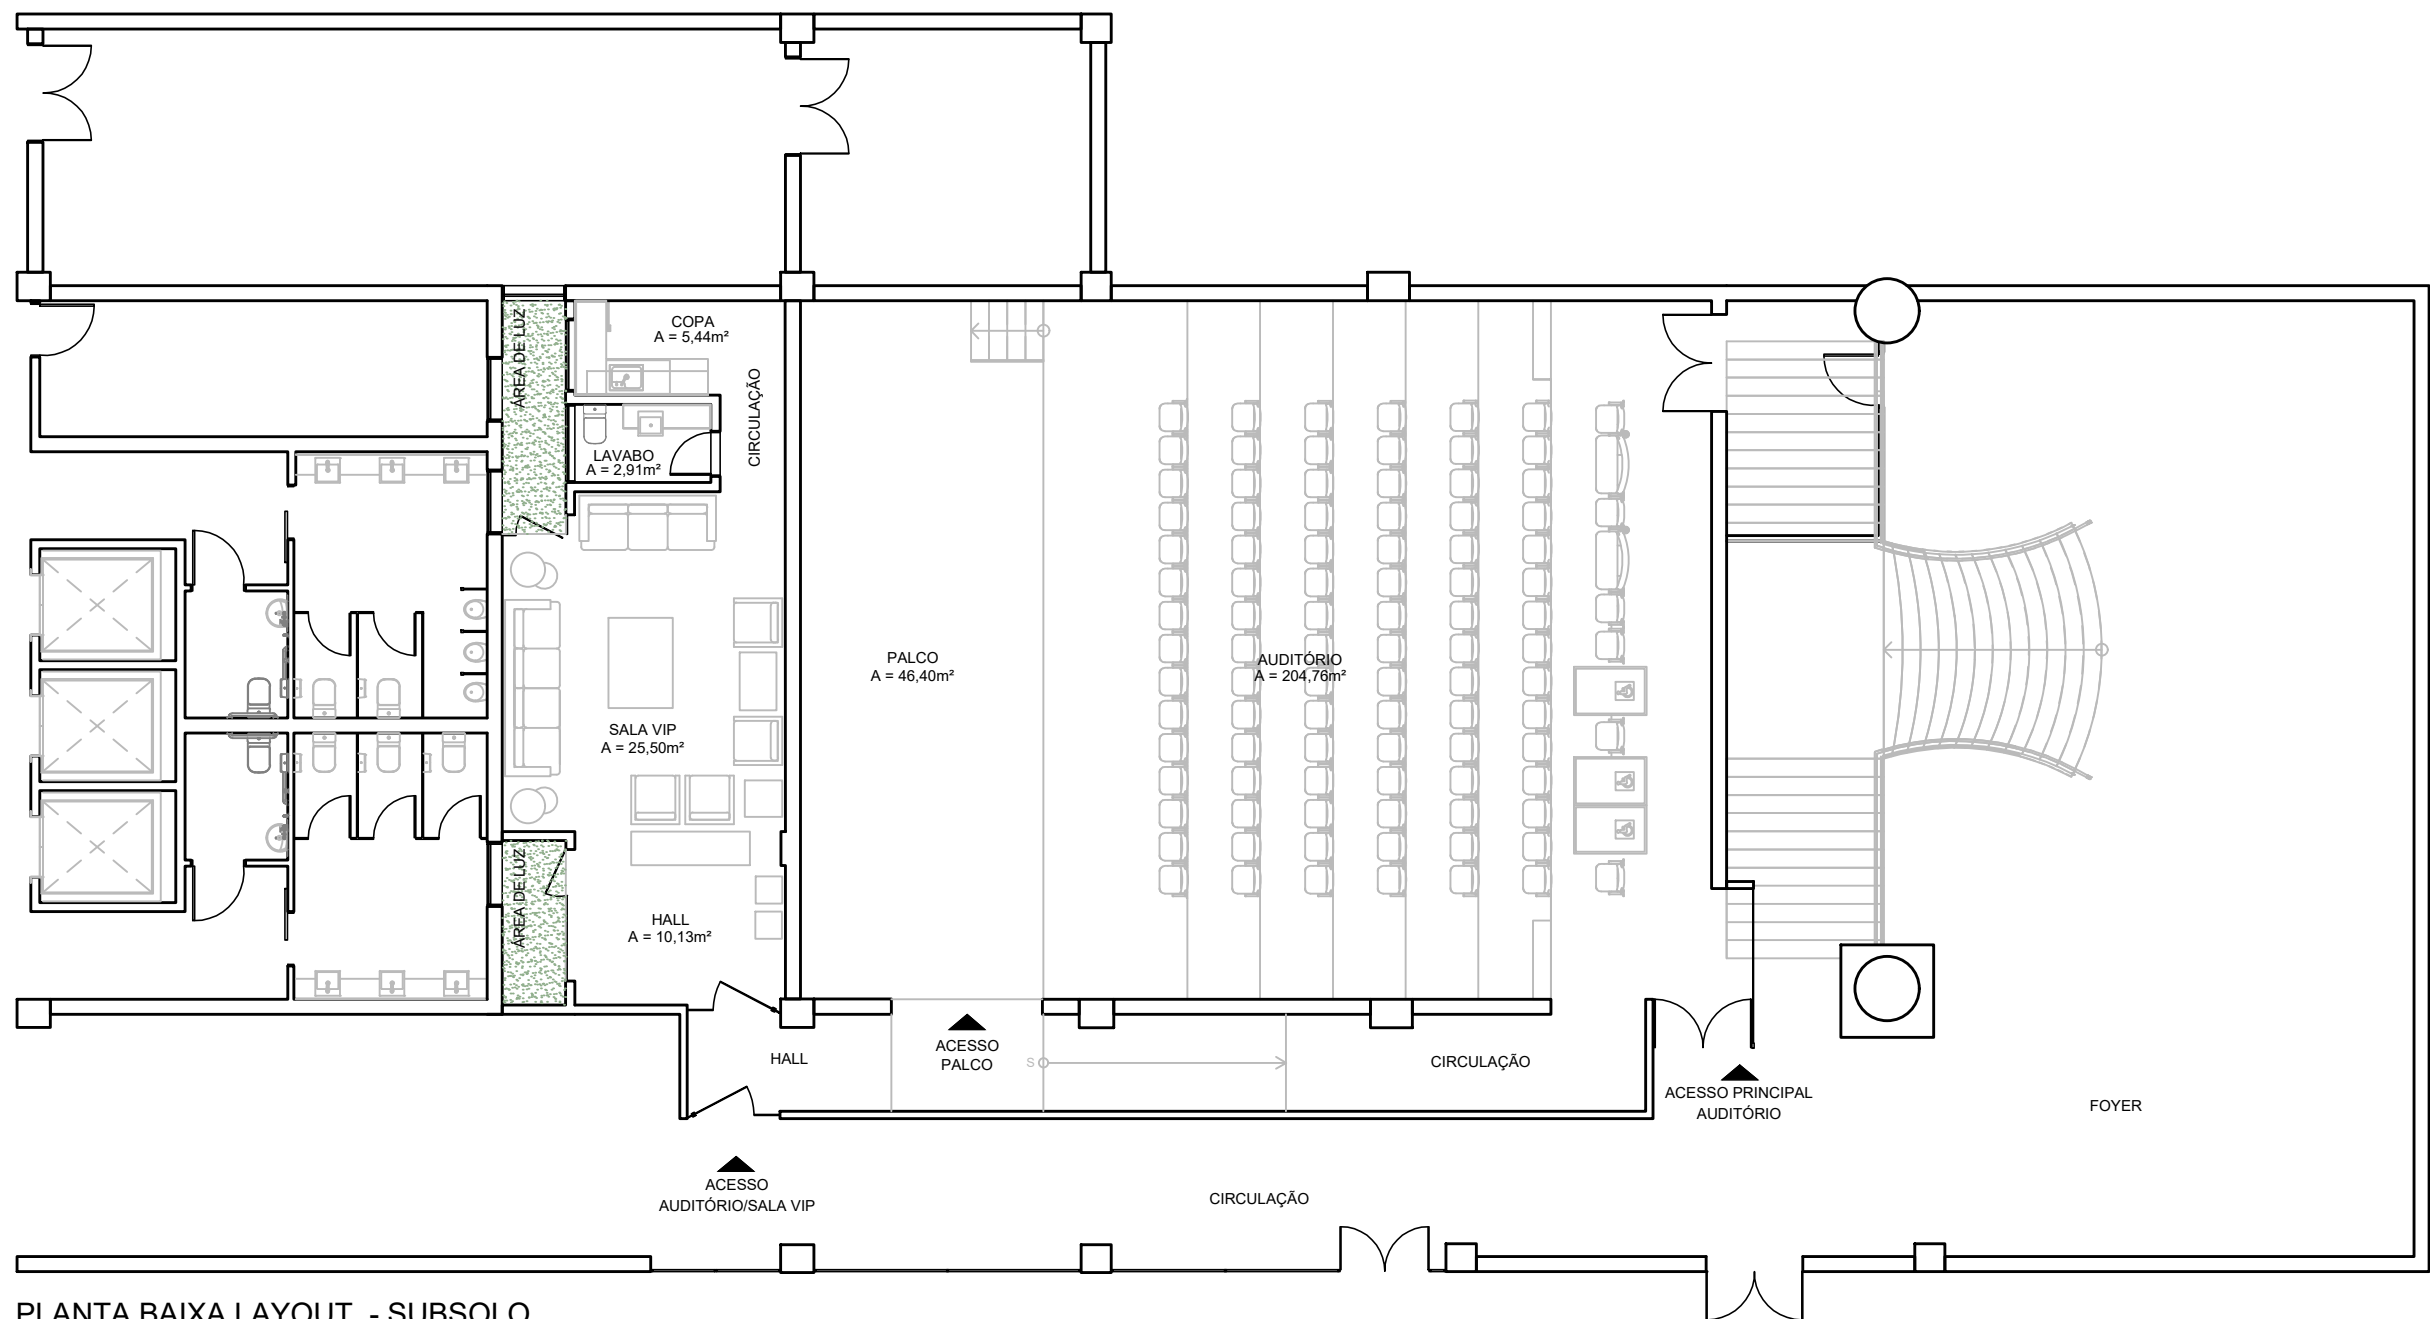

PLANTA BAIXA LAYOUT - SUBSOLO

ESCALA 1:125

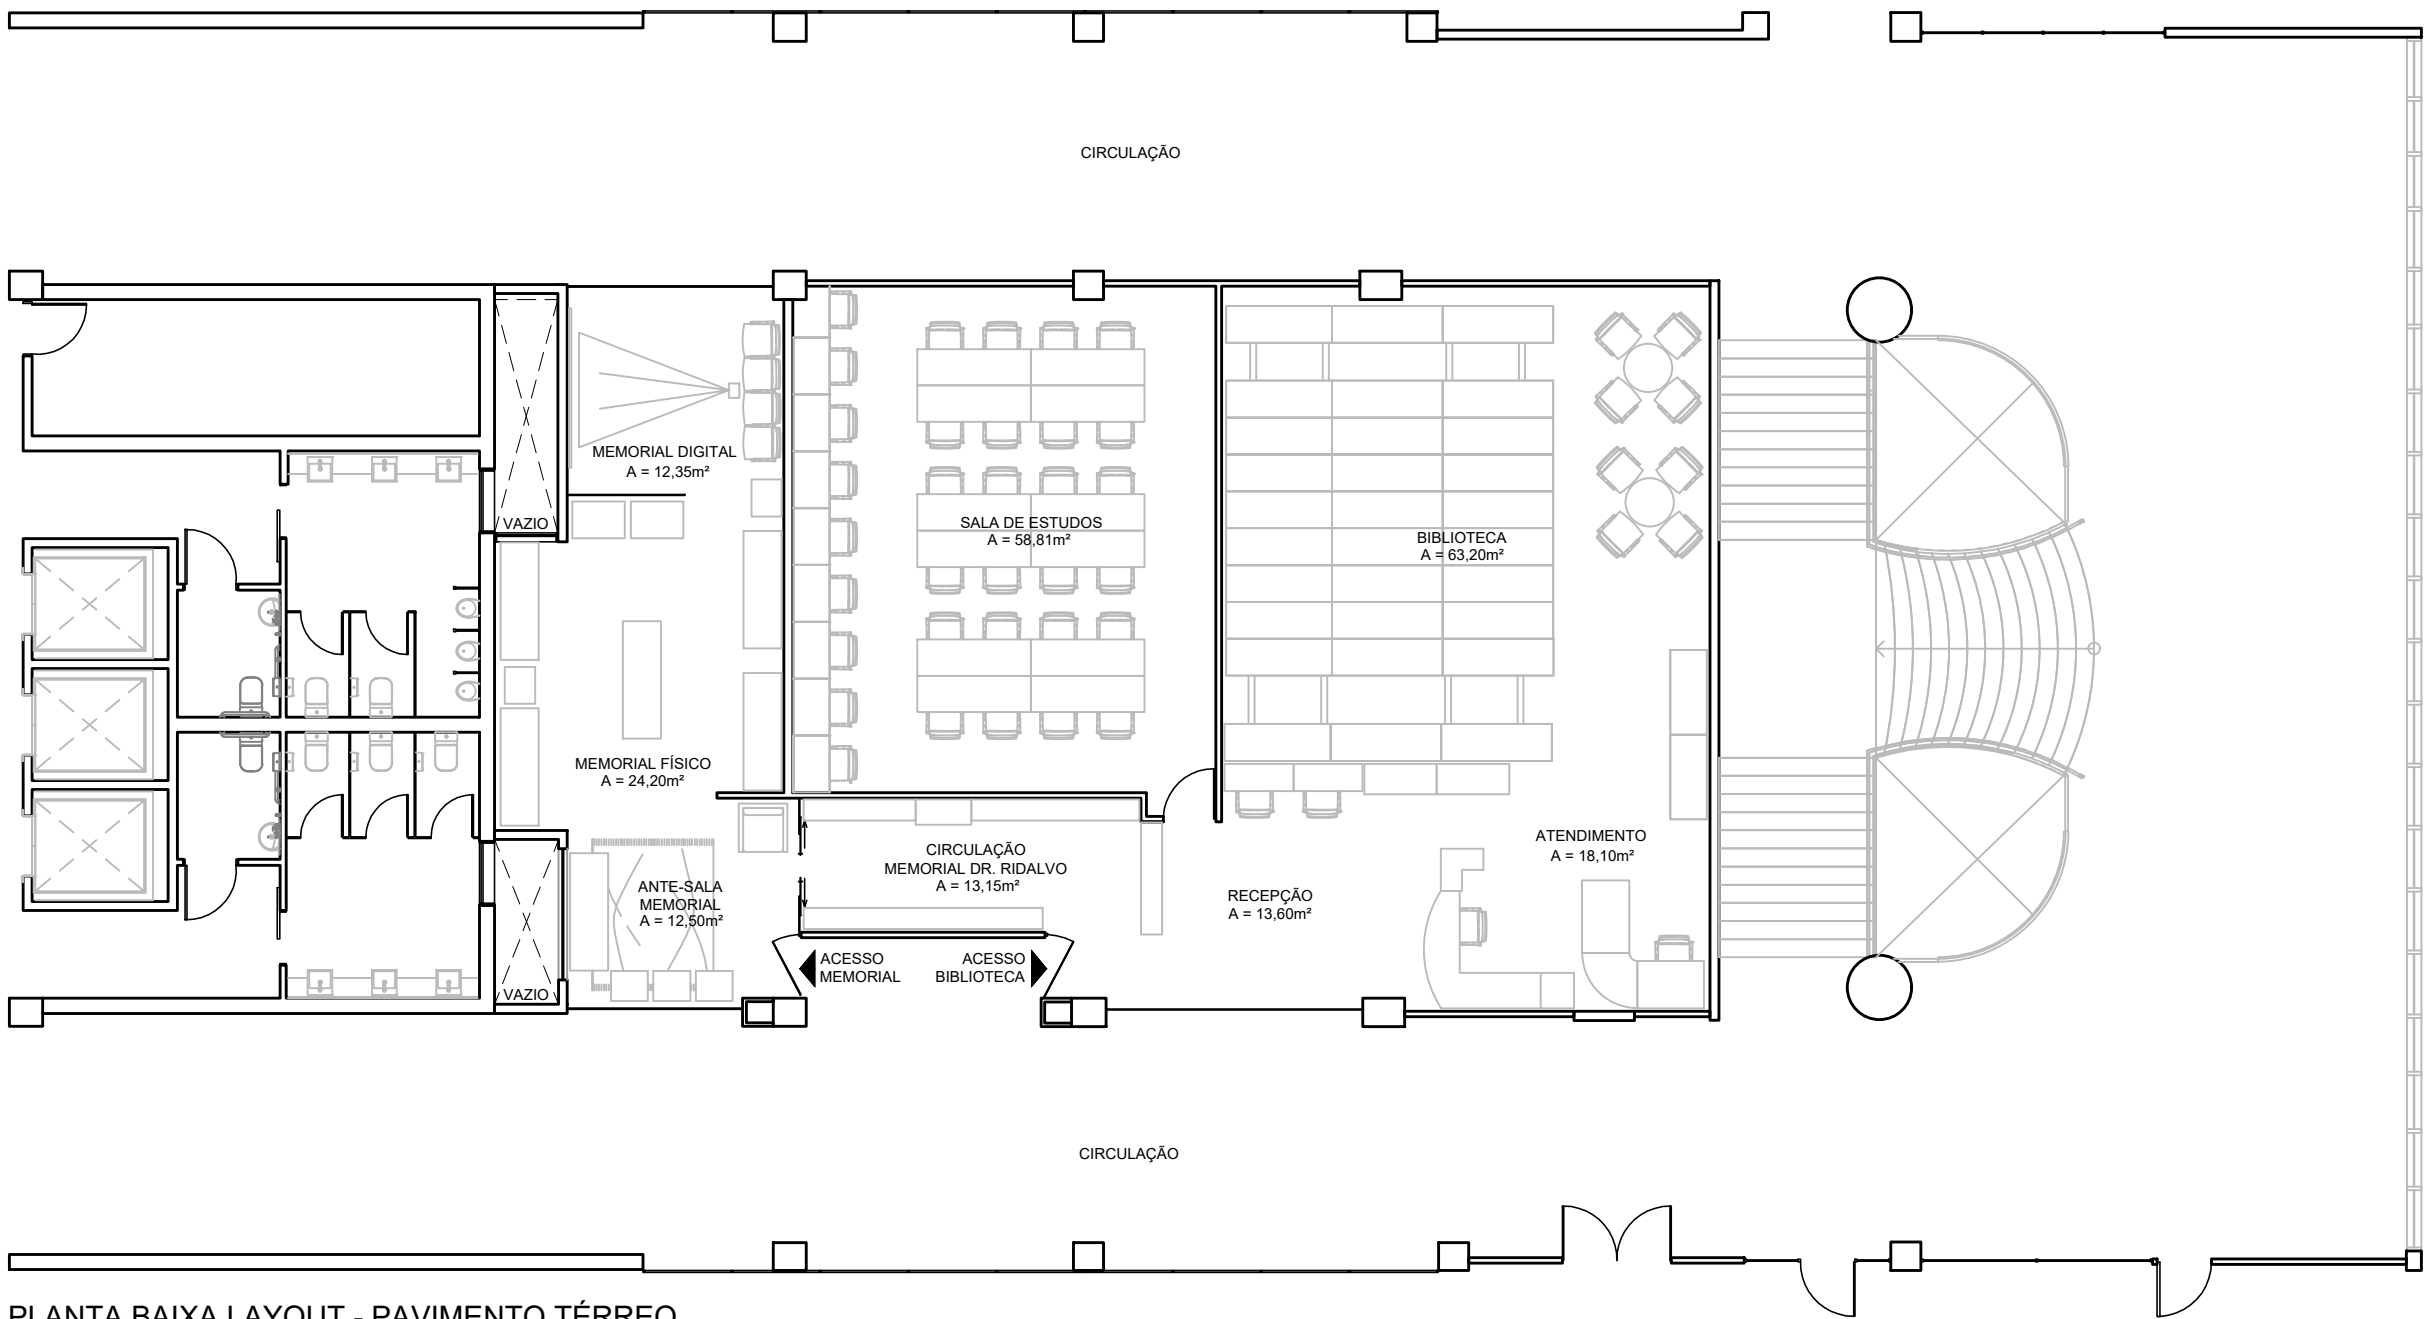

PLANTA BAIXA LAYOUT - PAVIMENTO TÉRREO

ESCALA 1:125



JUSTIÇA FEDERAL
Seção Judiciária da Paraíba

SECRETARIA ADMINISTRATIVA
NÚCLEO ADMINISTRAÇÃO PREDIAL

PROJETO: REFORMA E AMPLIAÇÃO SEDE JOÃO PESSOA (SALA VIP/MEMORIAL/SEC. ADMINISTRATIVA)

DESENHO: PLANTA BAIXA LAYOUT (SUBSOLO E PAVIMENTO TÉRREO)

ARQUITETAS: IZABELLA L. DE CARVALHO / VILÂNI H. S. M. ALVES

ESTAGIÁRIAS: BEATRIZ QUIRINO E NÍVEA VIEIRA

PRANCHA:

REVISÃO: R0-INICIAL


ÁREA TOTAL:
12386,88m²

ÁREA COBERTA:
47,73m²

ÁREA DE ACRÉSCIMO:
143,19m²

ESC.: INDICADA
DATA: 03/05/2023


PL-01

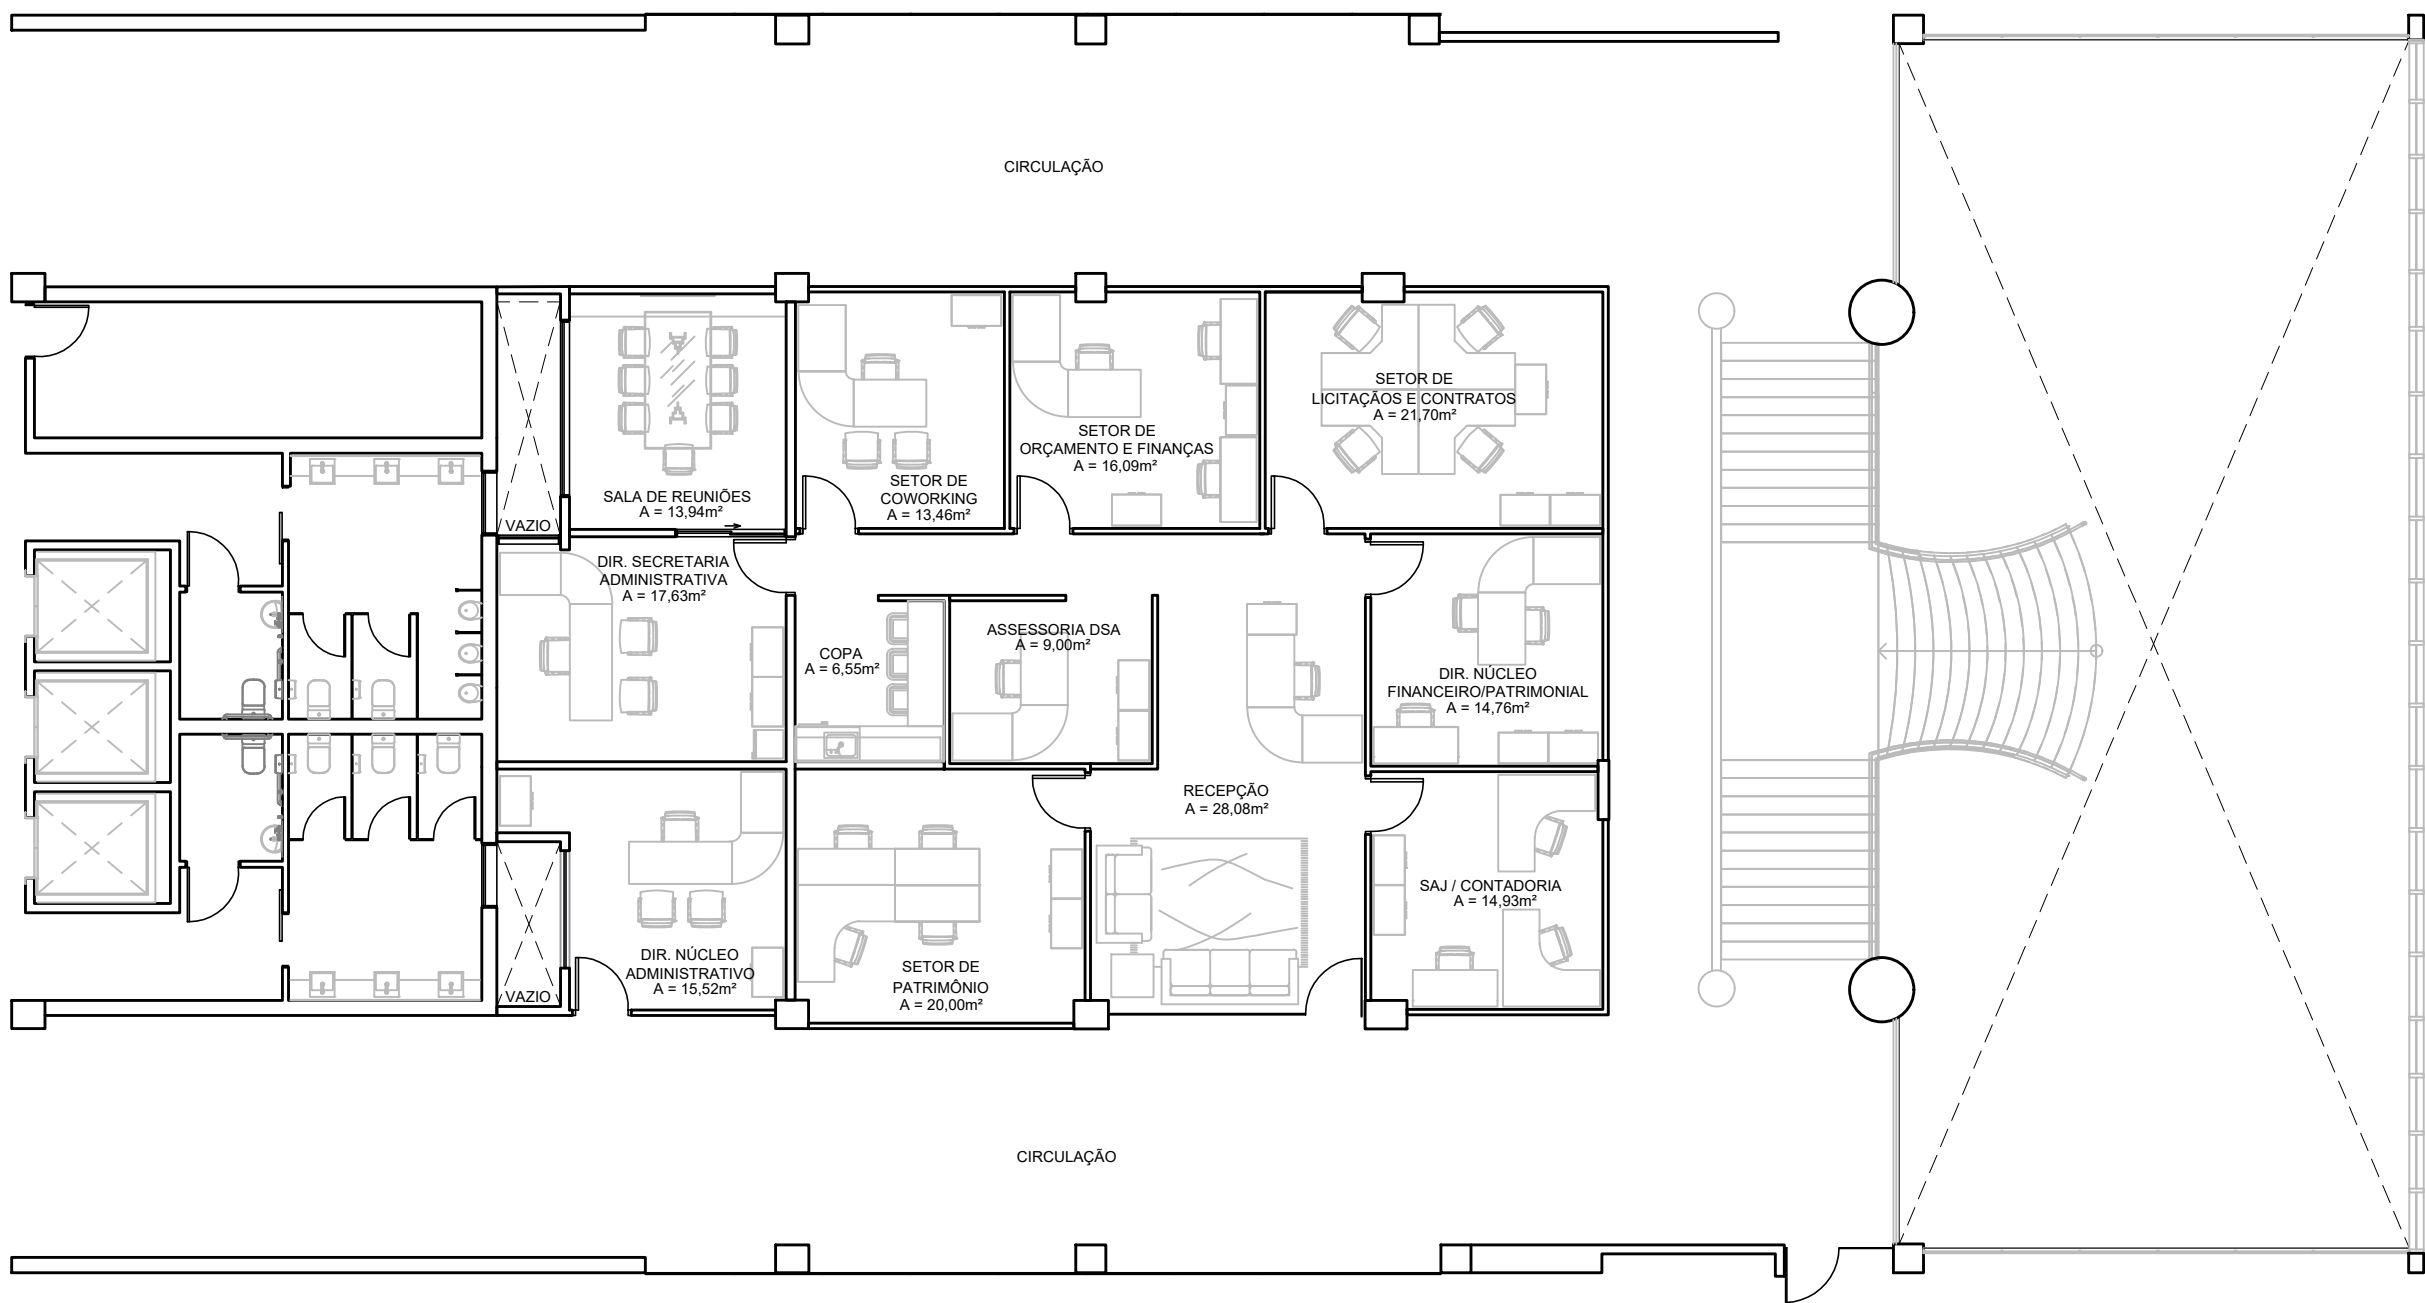

PLANTA BAIXA LAYOUT - PRIMEIRO PAVIMENTO

ESCALA 1:125

 JUSTIÇA FEDERAL Seção Judiciária da Paraíba	SECRETARIA ADMINISTRATIVA NÚCLEO ADMINISTRAÇÃO PREDIAL			
	PROJETO: REFORMA E AMPLIAÇÃO SEDE JOÃO PESSOA (SALA VIP/MEMORIAL/SEC. ADMINISTRATIVA)			
	DESENHO: PLANTA BAIXA LAYOUT (PRIMEIRO PAVIMENTO)			
	ARQUITETAS: IZABELLA L. DE CARVALHO / VILÂNI H. S. M. ALVES			
	ESTAGIÁRIAS: BEATRIZ QUIRINO E NÍVEA VIEIRA			PRANCHA:
	REVISÃO: R0-INICIAL			PL-02
ÁREA TOTAL:	ÁREA COBERTA:	ÁREA DE ACRÉSCIMO:	ESC.: INDICADA	
12386,88m²	47,73m²	143,19m²	DATA: 03/05/2023	

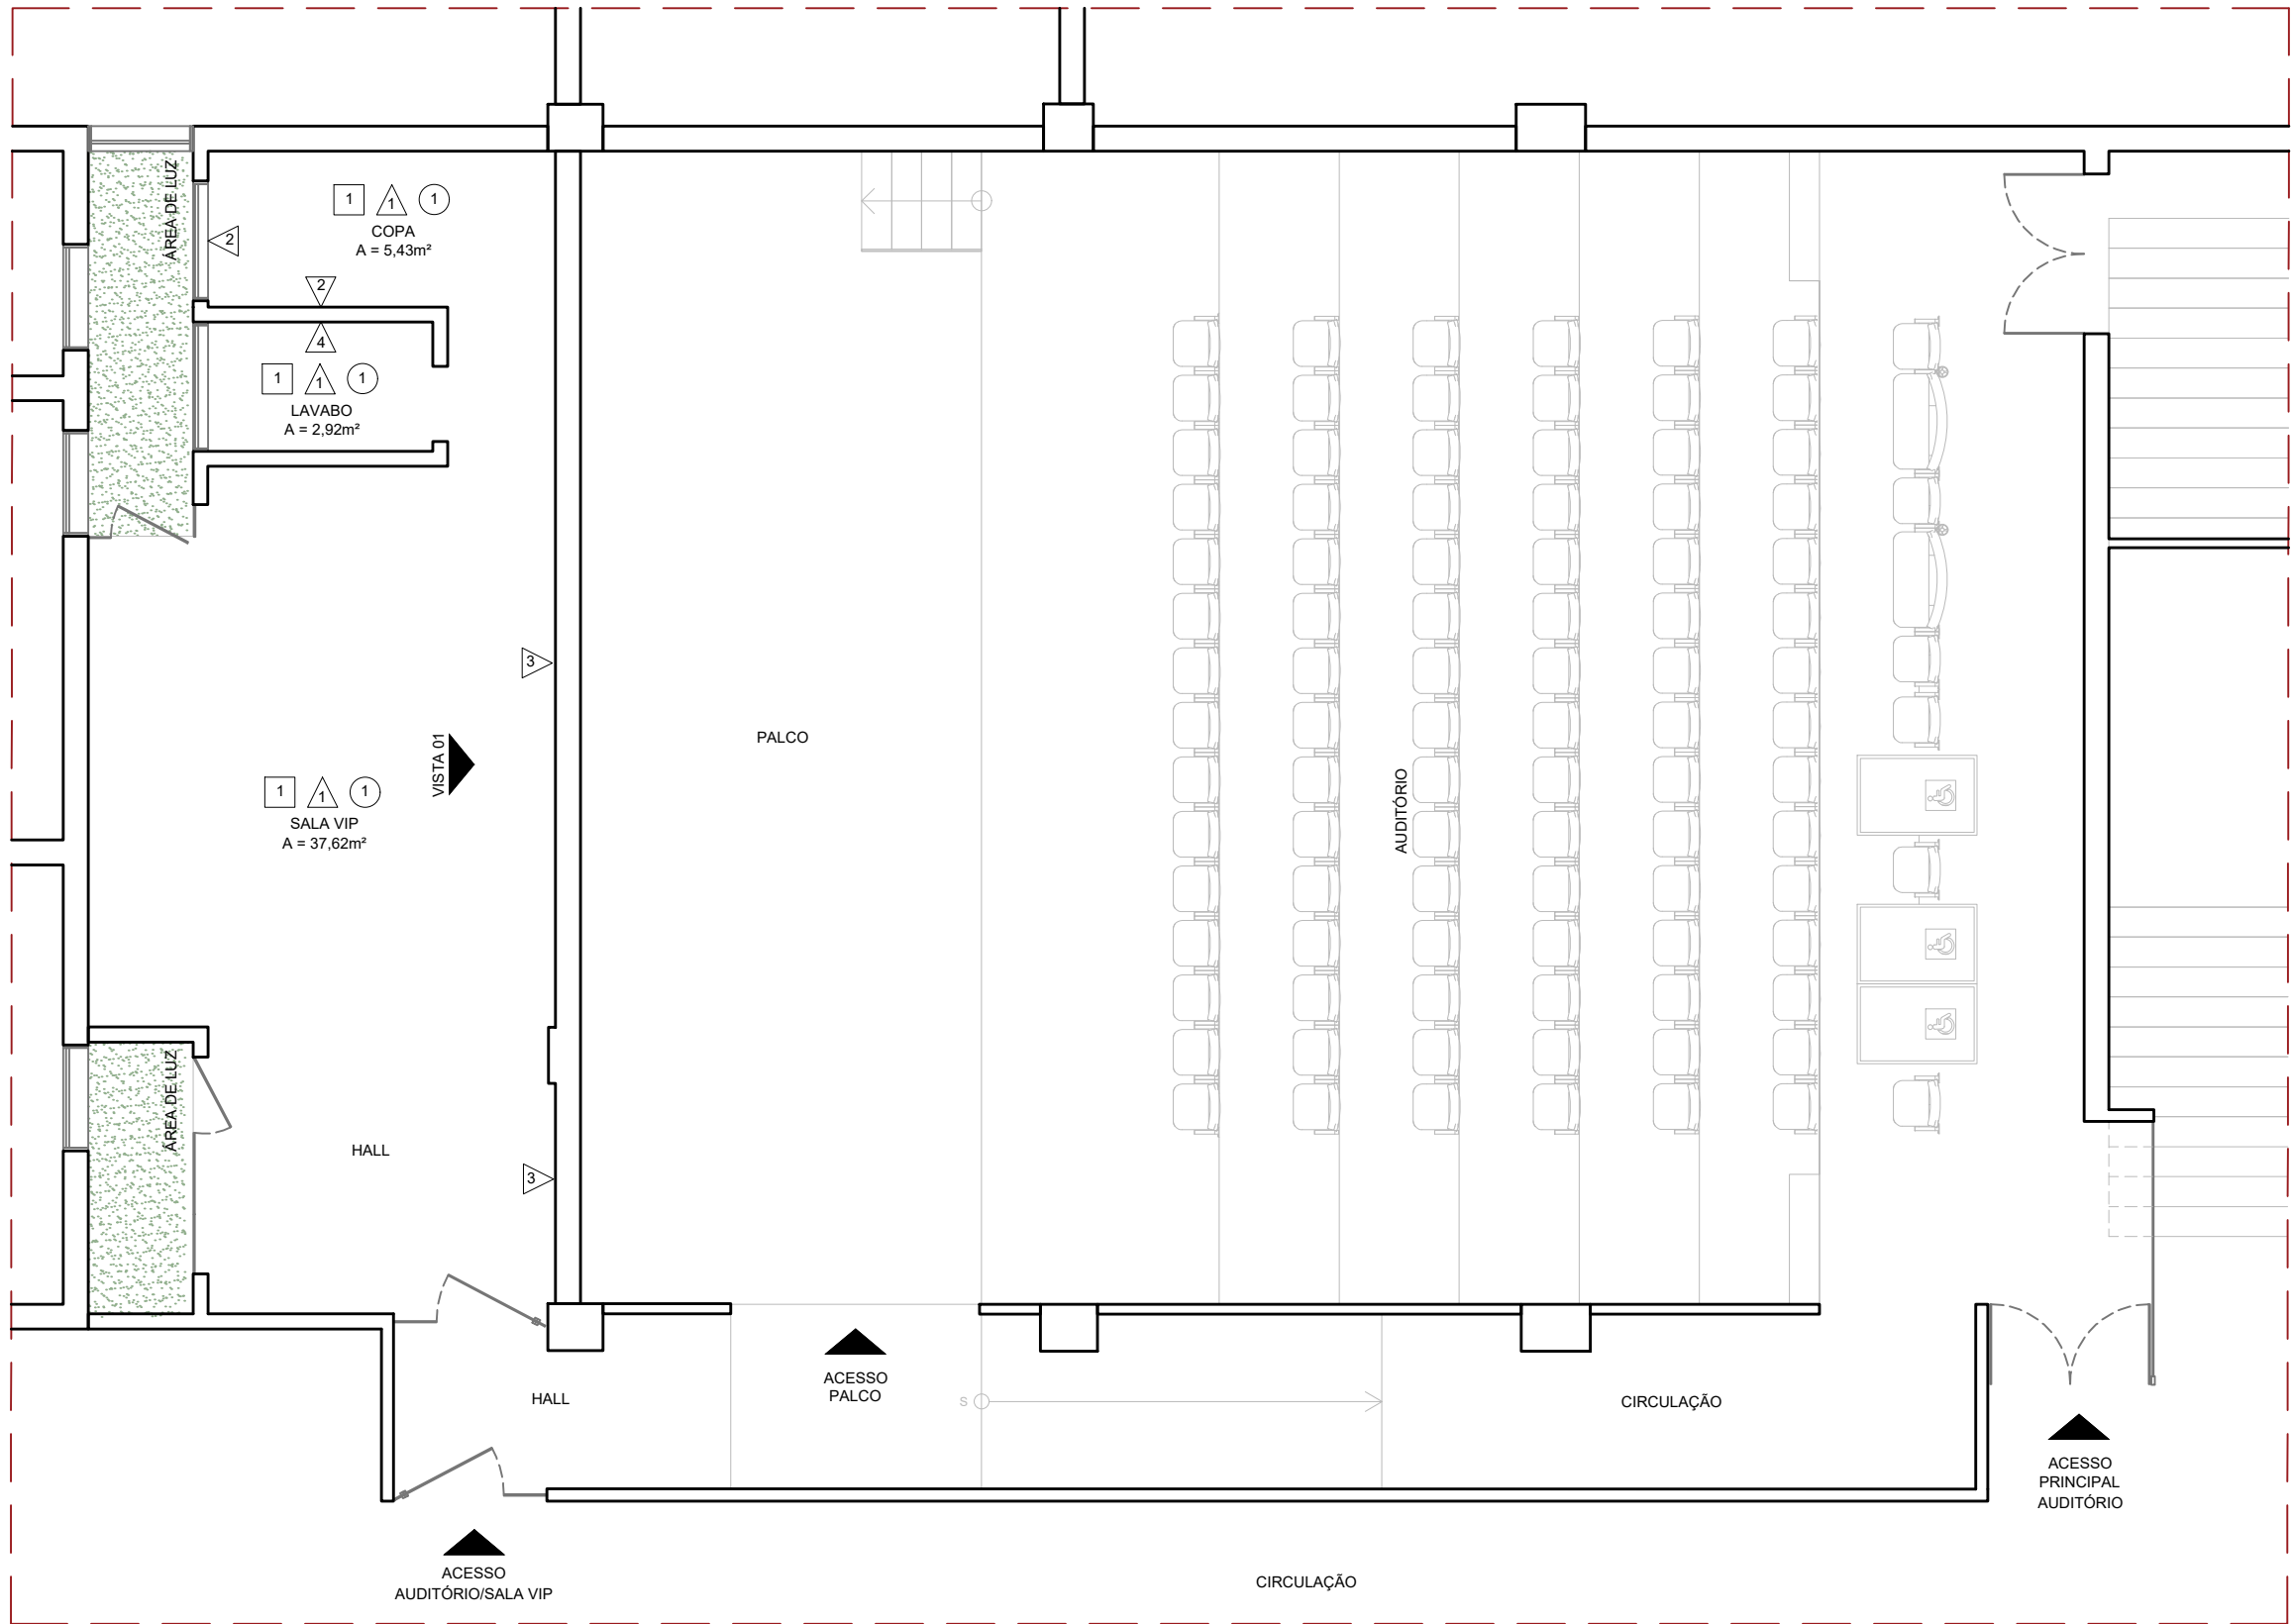

- PISO
△ PAREDE
○ TETO

LEGENDA	
□	PISO
1	PLACA DE GRANITO VERDE UBATUBA, CALIBRADO, TELADO, COM APLICAÇÃO DE REJUNTE FLEXÍVEL ; 30 x 600 x 600mm
△	PAREDE
1	PINTURA LÁTEX PVA; COR: BRANCO NEVE COM ACABAMENTO FOSCO; CORAL, SUVINIL OU LUXOR
2	PORCELANATO PULPIS CREMA; COR: BEGE COM ACABAMENTO ACETINADO; 11 x 590 x 1182mm; ELIANE REJUNTE EPÓXI QUARTZOLIT (1mm); COR: CORDA
3	PINTURA LÁTEX PVA; COR: BRANCO NEVE ACETINADO COM APLICAÇÃO DE BOISERIE (MOLDURA EM POLIURETANO INJETADO 20x30x2000mm (MODELO S3) COM PINTURA LÁTEX PVA); GART; VERIFICAR PRANCHA DE DETALHAMENTO
4	PLACAS DE GRANITO VERDE UBATUBA, COM APLICAÇÃO DE REJUNTE FLEXÍVEL (h = 1.10m) ; 25 x 600 x 600mm
○	TETO
1	GESSO ACARTONADO LISO COM ACABAMENTO EM PINTURA LÁTEX PVA; COR: BRANCO NEVE COM ACABAMENTO FOSCO

PLANTA DE ACABAMENTOS - SUBSOLO
ESCALA 1:75



JUSTIÇA FEDERAL
Seção Judiciária da Paraíba

SECRETARIA ADMINISTRATIVA
NÚCLEO ADMINISTRAÇÃO PREDIAL

PROJETO: REFORMA E AMPLIAÇÃO SEDE JOÃO PESSOA (SALA VIP/MEMORIAL/SEC. ADMINISTRATIVA)

DESENHO: PLANTA BAIXA - ACABAMENTOS - SUBSOLO

ARQUITETAS: IZABELLA LIRA DE CARVALHO / VILÂNI H. S. M. ALVES

ESTAGIÁRIAS: BEATRIZ QUIRINO E NÍVEA VIEIRA


ESC.: 1/75

DATA: 24/04/2023

REVISÃO: R0-INICIAL

PRANCHA:

PAC-01

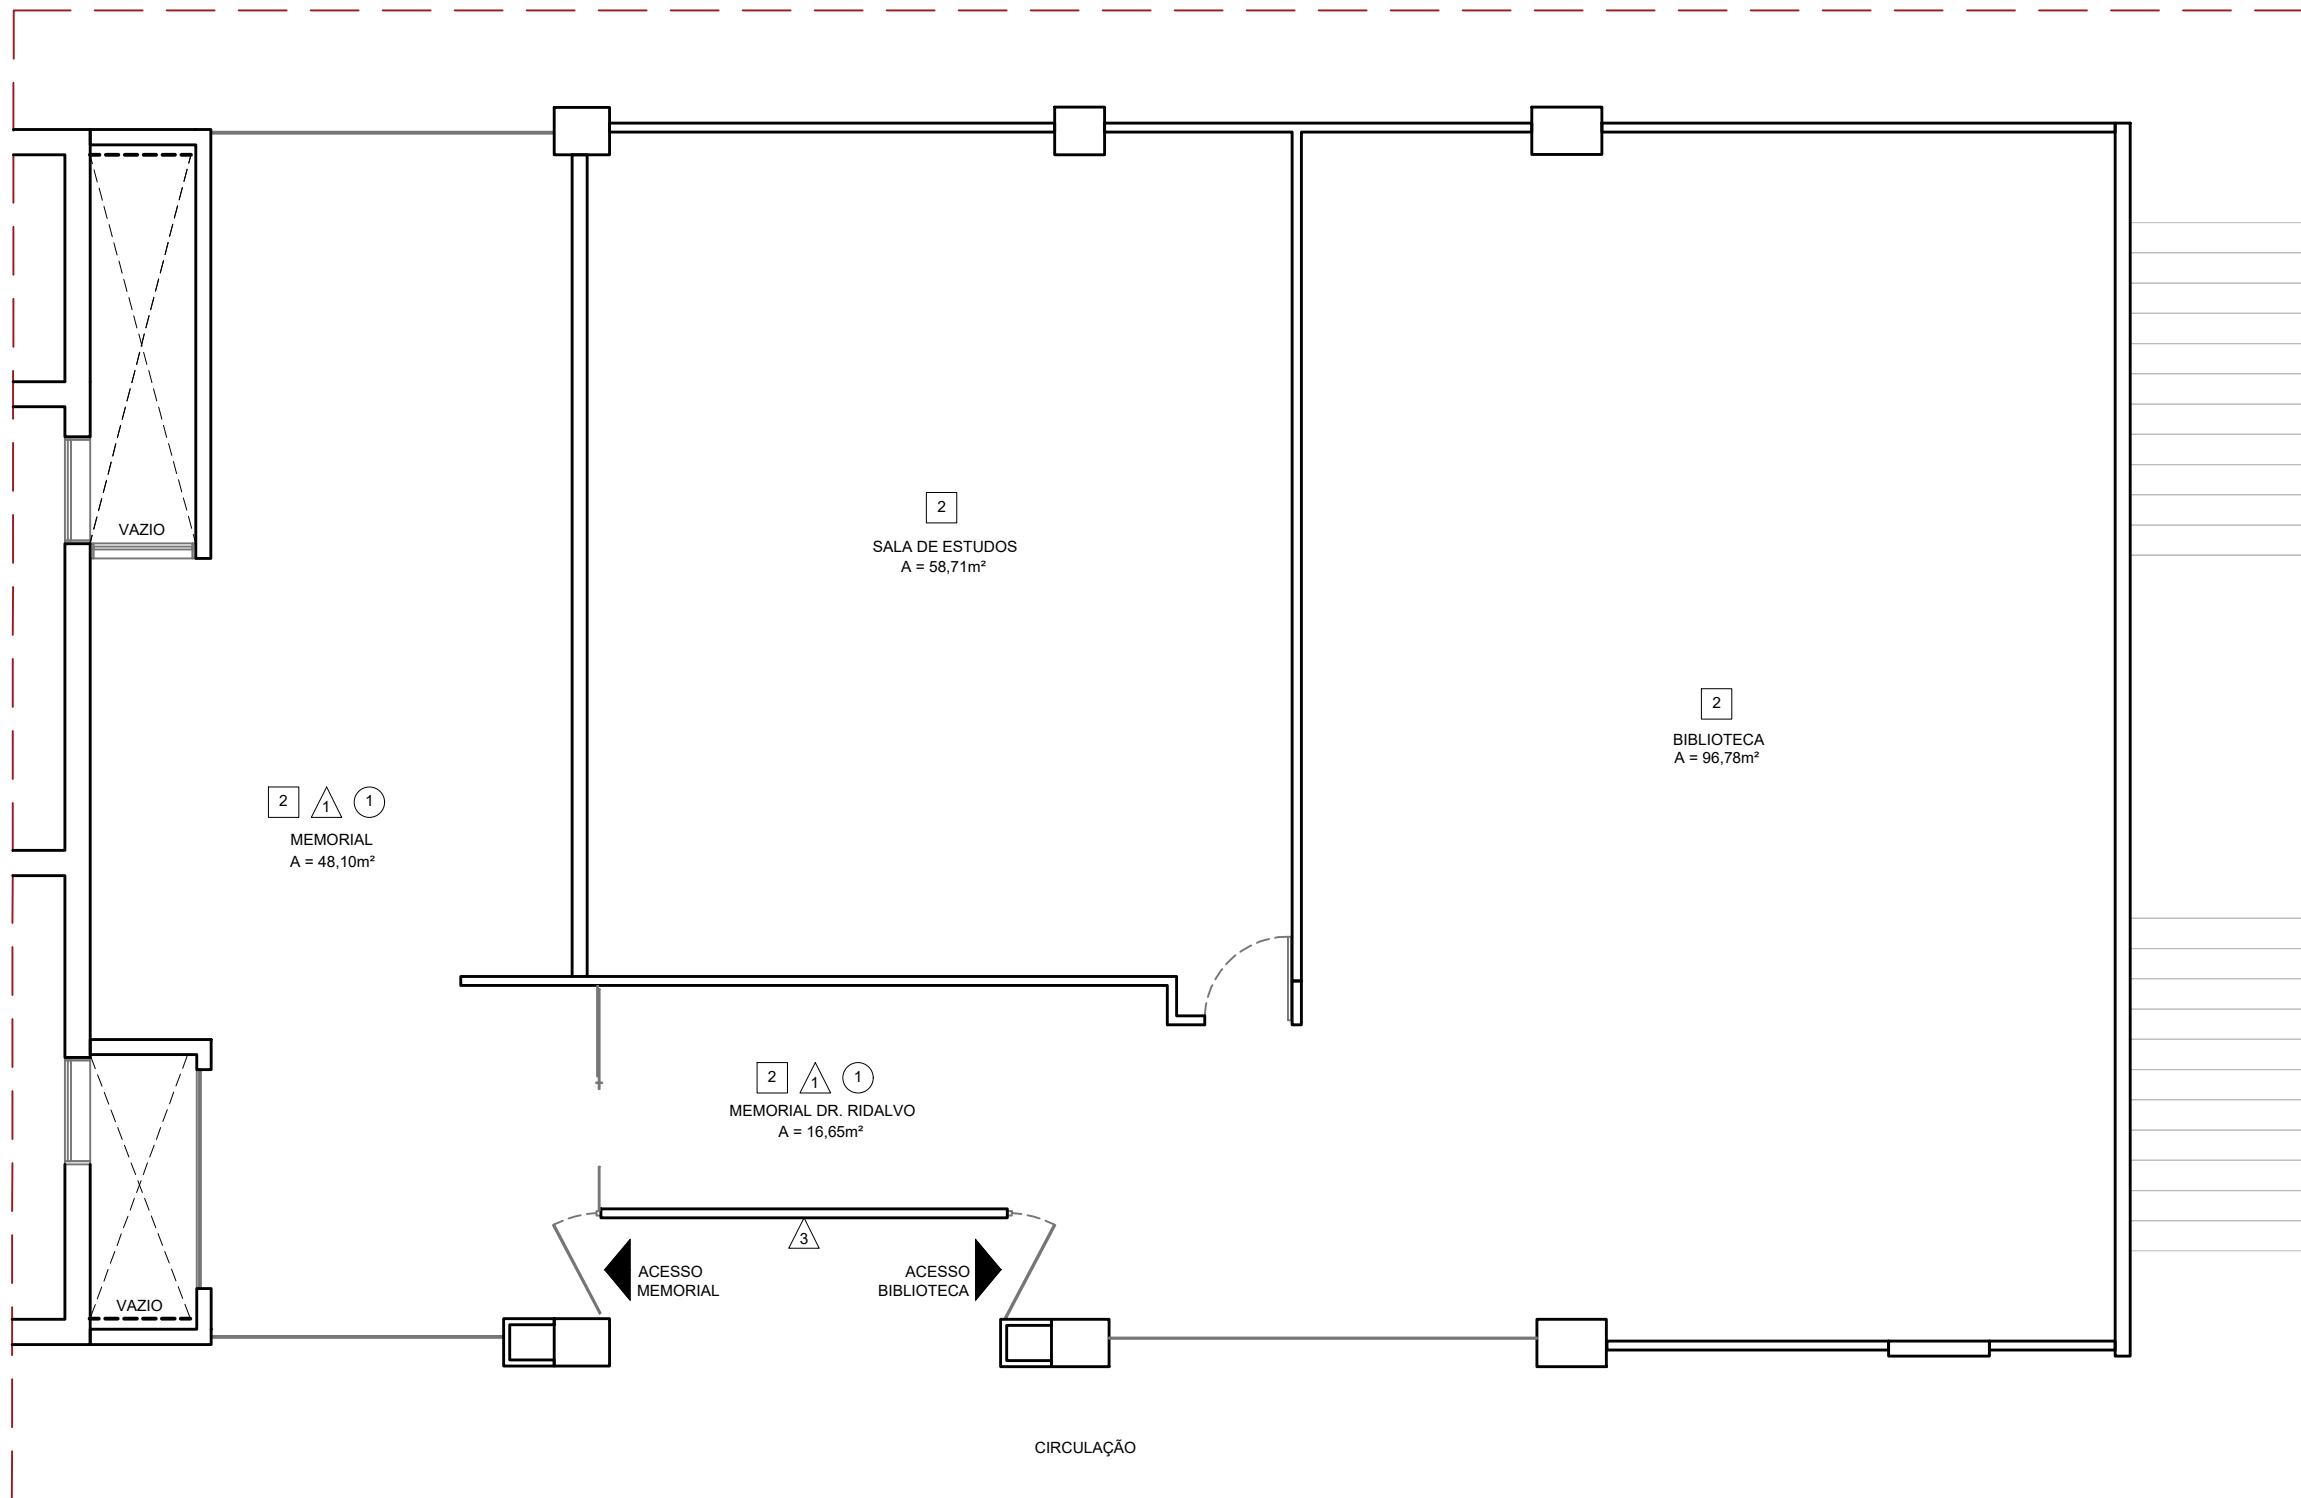


- PISO
△ PAREDE
○ TETO

LEGENDA	
□	PISO
1	PLACA DE GRANITO VERDE UBATUBA, CALIBRADO, TELADO, COM APLICAÇÃO DE REJUNTE FLEXÍVEL ; 30 x 600 x 600mm
△	PAREDE
1	PINTURA LÁTEX PVA; COR: BRANCO NEVE COM ACABAMENTO FOSCO; CORAL, SUVINIL OU LUXOR
2	PORCELANATO PULPIS CREMA; COR: BEGE COM ACABAMENTO ACETINADO; 11 x 590 x 1182mm; ELIANE REJUNTE EPÓXI QUARTZOLIT (1mm); COR: CORDA
3	PINTURA LÁTEX PVA; COR: BRANCO NEVE ACETINADO COM APLICAÇÃO DE BOISERIE (MOLDURA EM POLIURETANO INJETADO 20x30x2000mm (MODELO S3) COM PINTURA LÁTEX PVA); GART; VERIFICAR PRANCHA DE DETALHAMENTO
4	PLACAS DE GRANITO VERDE UBATUBA, COM APLICAÇÃO DE REJUNTE FLEXÍVEL (h = 1.10m); 25 x 600 x 600mm
○	TETO
1	GESSO ACARTONADO LISO COM ACABAMENTO EM PINTURA LÁTEX PVA; COR: BRANCO NEVE COM ACABAMENTO FOSCO

PLANTA DE ACABAMENTOS - PAVIMENTO TÉRREO
ESCALA 1:75



SECRETARIA ADMINISTRATIVA NÚCLEO ADMINISTRAÇÃO PREDIAL	
PROJETO: REFORMA E AMPLIAÇÃO SEDE JOÃO PESSOA (SALA VIP/MEMORIAL/SEC. ADMINISTRATIVA)	
DESENHO: PLANTA BAIXA - ACABAMENTOS - TÉRREO	
ARQUITETAS: IZABELLA LIRA DE CARVALHO / VILÂNI H. S. M. ALVES	PRANCHA: PAC-02
ESTAGIÁRIAS: BEATRIZ QUIRINO E NÍVEA VIEIRA	
ESC.: 1/75	
REVISÃO: R0-INICIAL	DATA: 24/04/2023

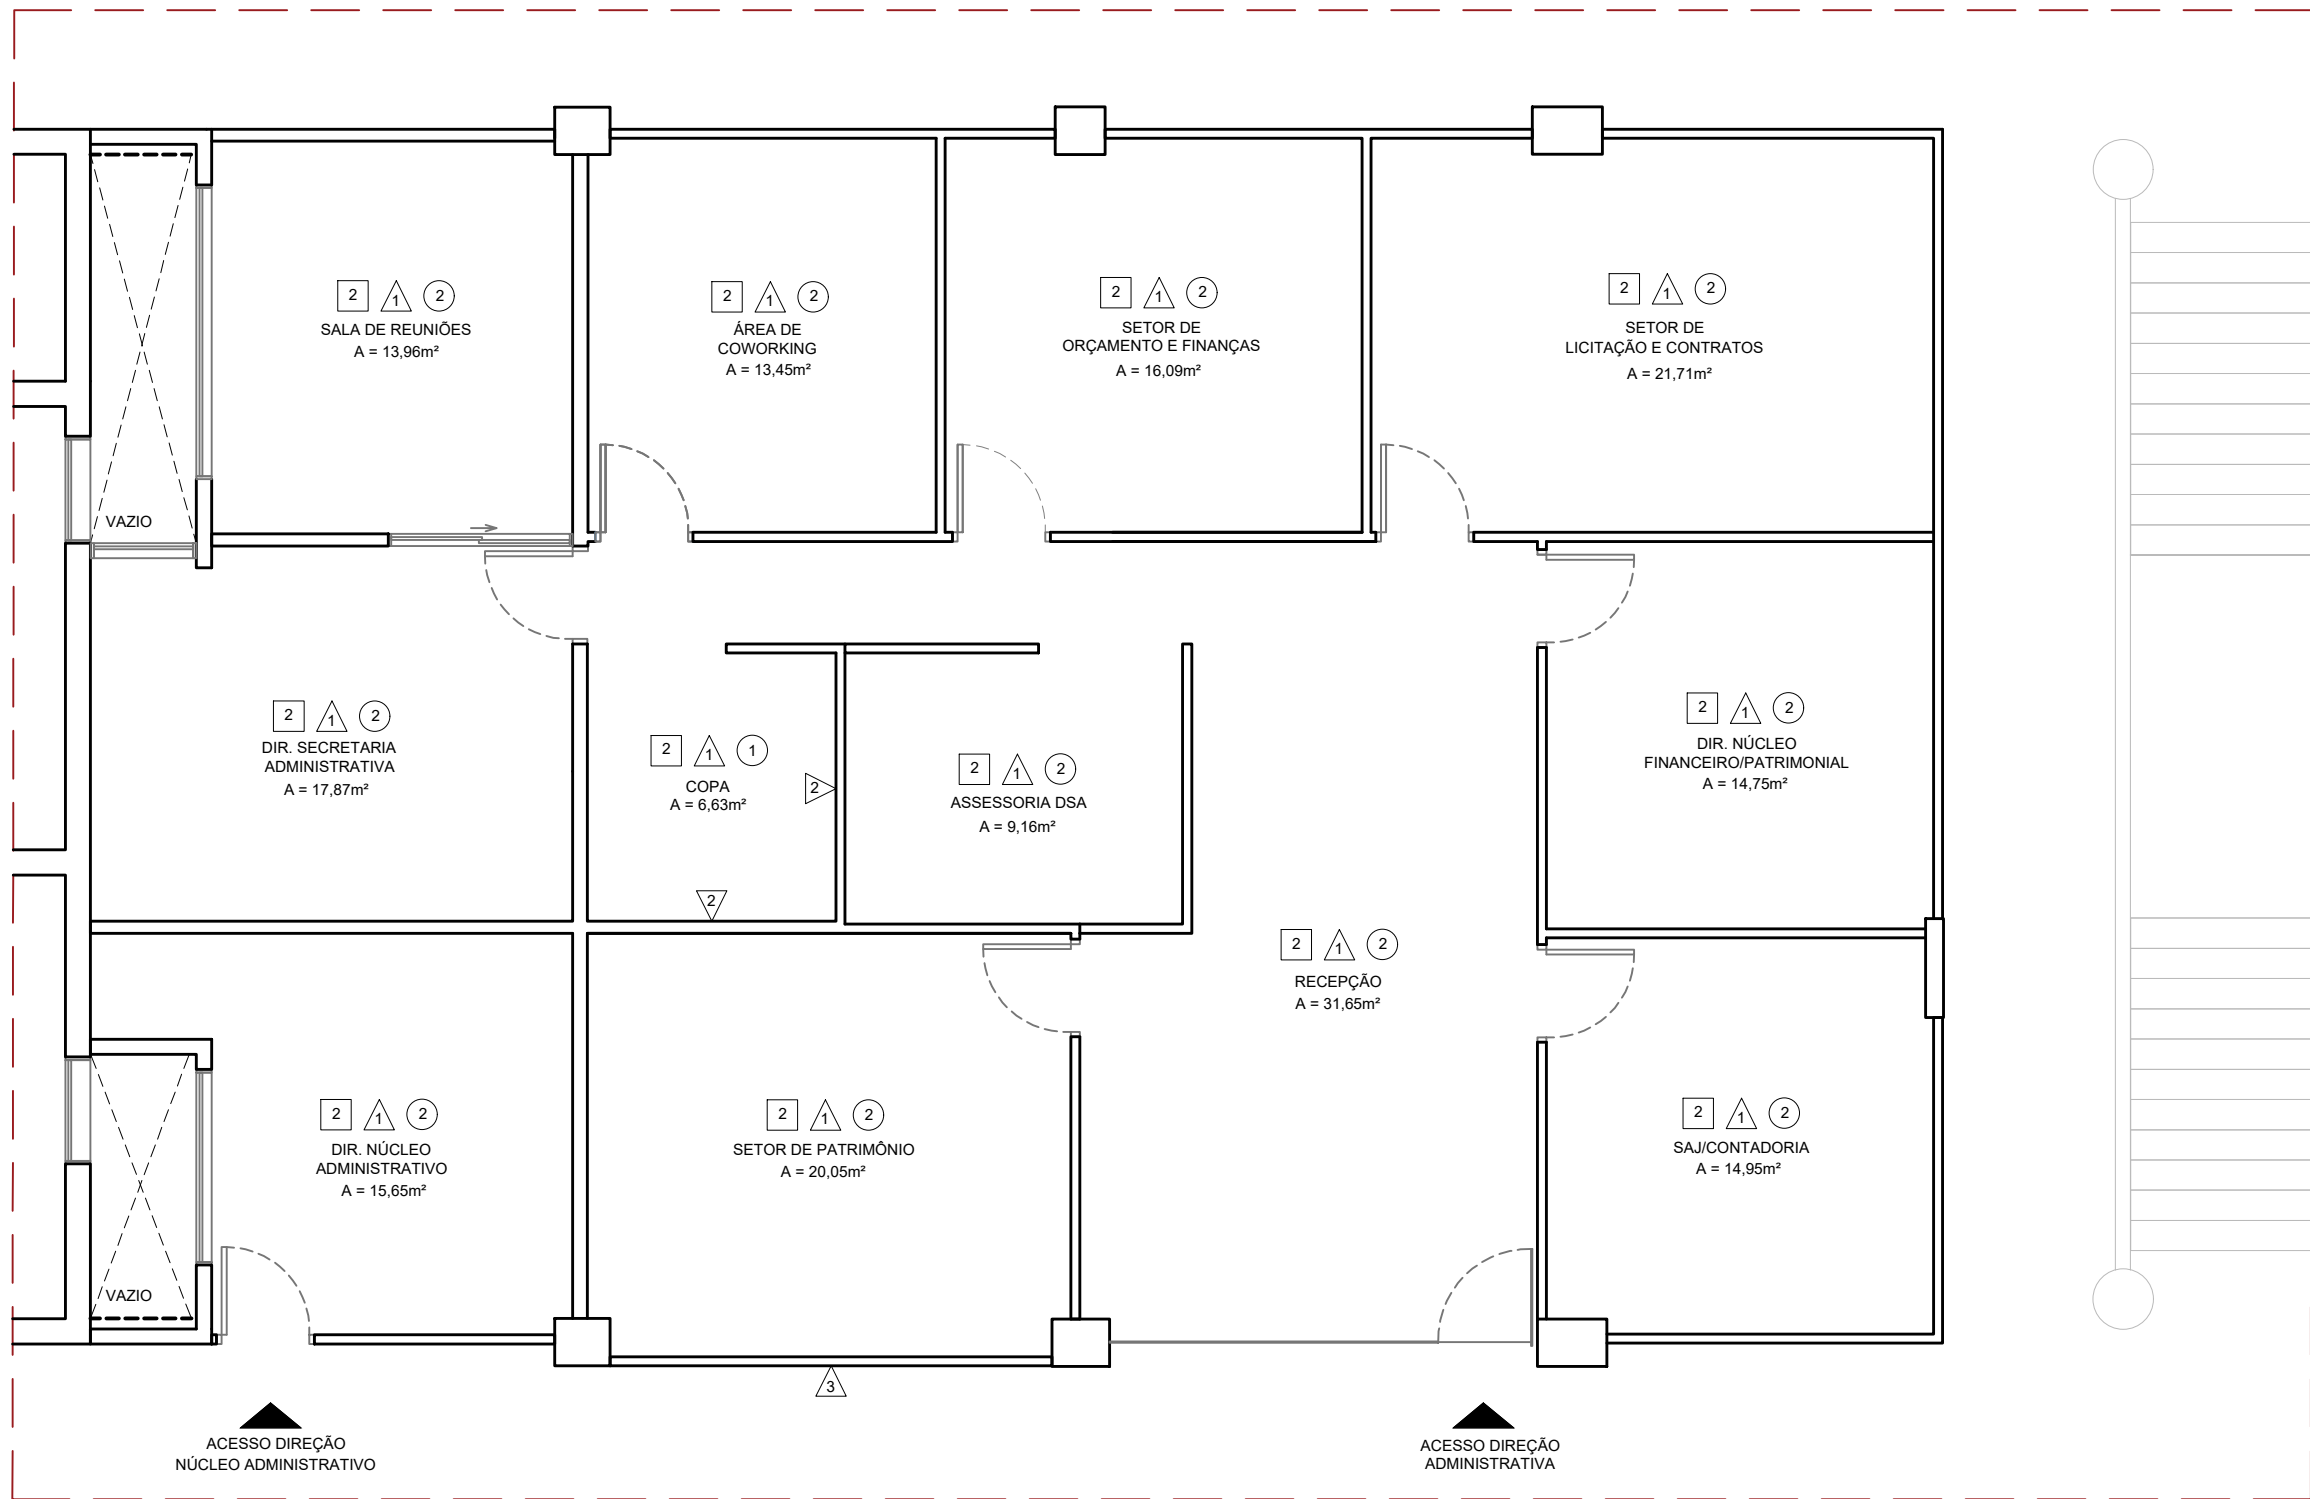

- PISO
△ PAREDE
○ TETO

LEGENDA	
□	PISO
1	PLACA DE GRANITO VERDE UBATUBA, CALIBRADO, TELADO, COM APLICAÇÃO DE REJUNTE FLEXÍVEL ; 30 x 600 x 600mm
△	PAREDE
1	PINTURA LÁTEX PVA; COR: BRANCO NEVE COM ACABAMENTO FOSCO; CORAL, SUVINIL OU LUXOR
2	PORCELANATO PULPIS CREMA; COR: BEGE COM ACABAMENTO ACETINADO; 11 x 590 x 1182mm; ELIANE REJUNTE EPÓXI QUARTZOLIT (1mm); COR: CORDA
3	PINTURA LÁTEX PVA; COR: BRANCO NEVE ACETINADO COM APLICAÇÃO DE BOISERIE (MOLDURA EM POLIURETANO INJETADO 20x30x2000mm (MODELO S3) COM PINTURA LÁTEX PVA); GART; VERIFICAR PRANCHA DE DETALHAMENTO
4	PLACAS DE GRANITO VERDE UBATUBA, COM APLICAÇÃO DE REJUNTE FLEXÍVEL (h = 1.10m); 25 x 600 x 600mm
○	TETO
1	GESSO ACARTONADO LISO COM ACABAMENTO EM PINTURA LÁTEX PVA; COR: BRANCO NEVE COM ACABAMENTO FOSCO

PLANTA DE ACABAMENTOS - PRIMEIRO PAVIMENTO
ESCALA 1:75



JUSTIÇA FEDERAL
Seção Judiciária da Paraíba

SECRETARIA ADMINISTRATIVA
NÚCLEO ADMINISTRAÇÃO PREDIAL

PROJETO: REFORMA E AMPLIAÇÃO SEDE JOÃO PESSOA (SALA VIP/MEMORIAL/SEC. ADMINISTRATIVA)

DESENHO: PLANTA BAIXA - ACABAMENTOS - PRIMEIRO PAVIMENTO

ARQUITETAS: IZABELLA LIRA DE CARVALHO / VILÂNI H. S. M. ALVES

ESTAGIÁRIAS: BEATRIZ QUIRINO E NÍVEA VIEIRA

ESC.: 1/75


DATA: 24/04/2023

REVISÃO: R0-INICIAL

PRANCHA:

PAC-03

BOISERIE (MOLDURA EM POLIURETANO INJETADO)
20x30x2000mm (MODELO S3) COM PINTURA LÁTEX PVA;
COR: BRANCO NEVE COM ACABAMENTO FOSCO - GART

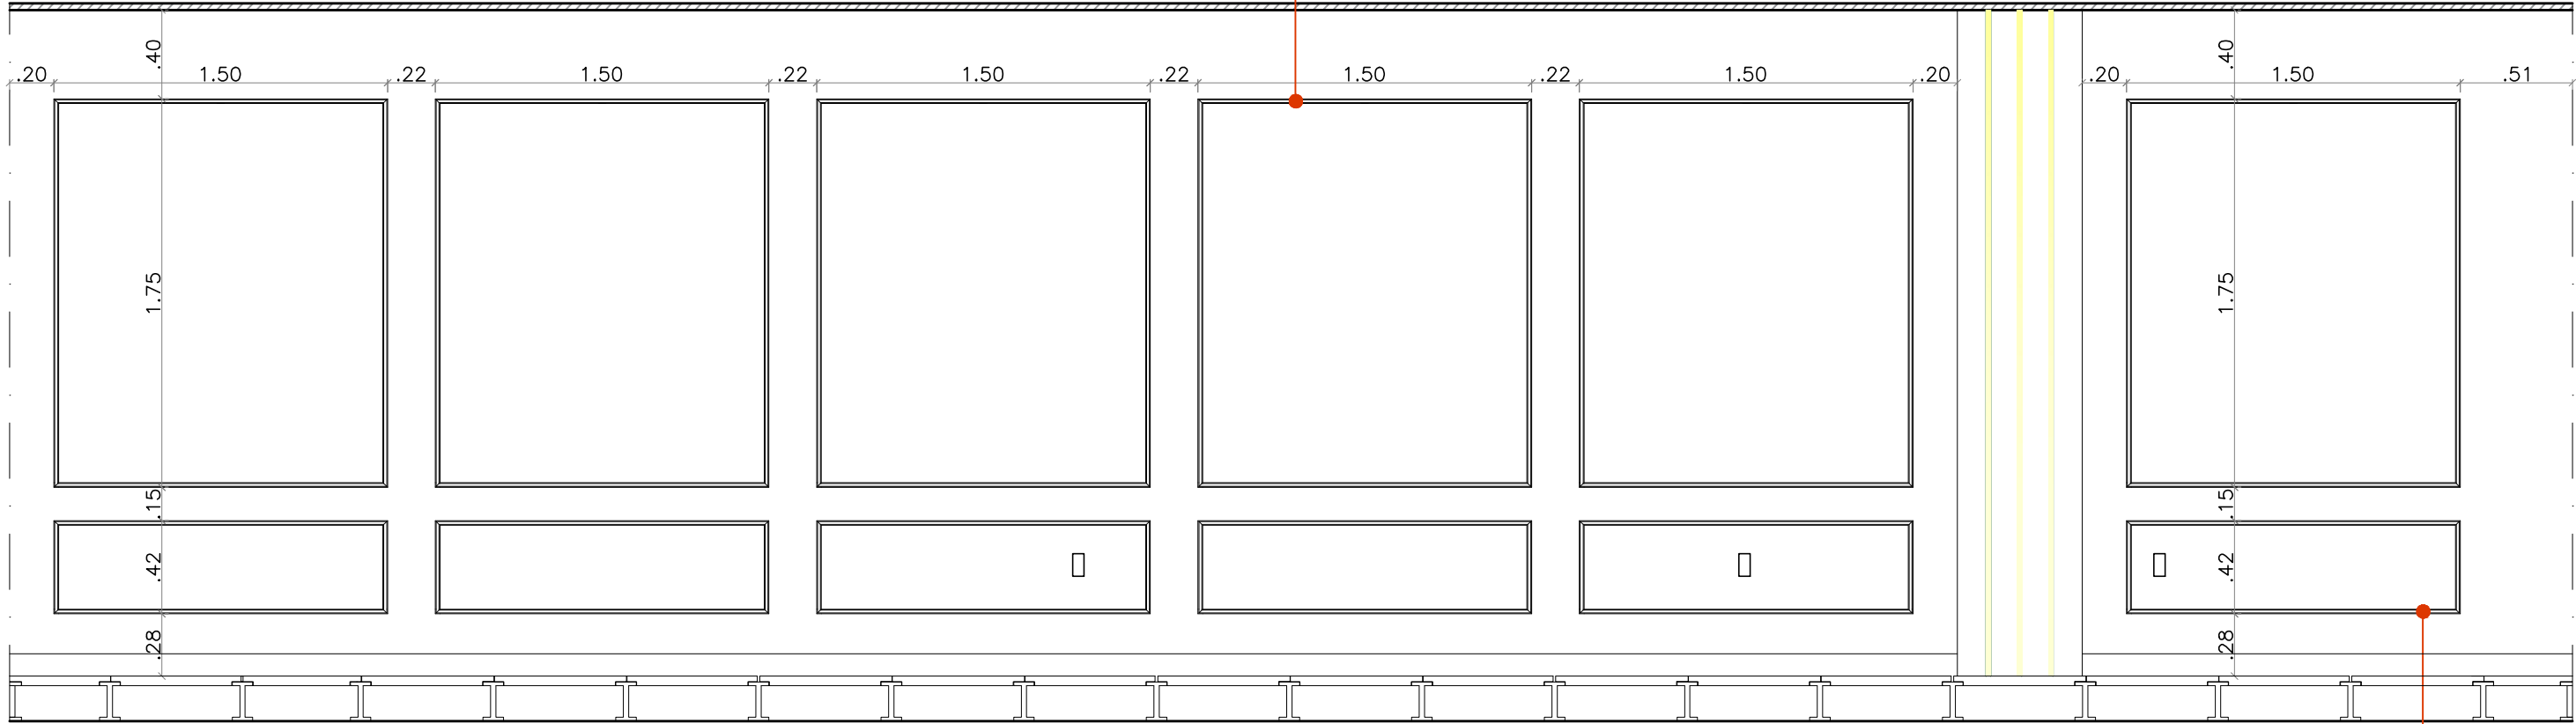


VISTA 01 - ACABAMENTO SUBSOLO- APLICAÇÃO DOS BOISERIES

ESCALA 1:30


BOISERIE (MOLDURA EM POLIURETANO INJETADO)
20x30x2000mm (MODELO S3) COM PINTURA LÁTEX PVA;
COR: BRANCO NEVE COM ACABAMENTO FOSCO - GART



SECRETARIA ADMINISTRATIVA	
NÚCLEO ADMINISTRAÇÃO PREDIAL	
PROJETO: REFORMA E AMPLIAÇÃO SEDE JOÃO PESSOA (SALA VIP/MEMORIAL/SEC. ADMINISTRATIVA)	
DESENHO: VISTA 01 - ACABAMENTO SUBSOLO - APLICAÇÃO DE BOISERIES	
ARQUITETAS: IZABELLA LIRA DE CARVALHO / VILÂNI H. S. M. ALVES	PRANCHA: PAC-04
ESTAGIÁRIAS: BEATRIZ QUIRINO E NÍVEA VIEIRA	
ESC.: 1/30	
REVISÃO: R0-INICIAL	DATA: 24/04/2023

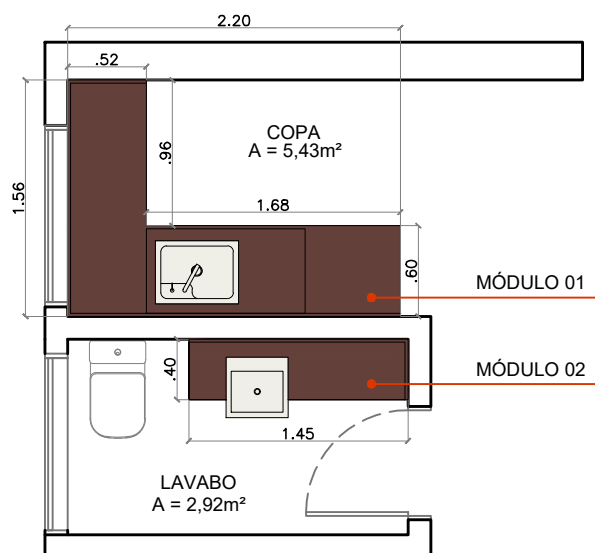


PLANTA BAIXA SUBSOLO - BANCADAS
ESCALA 1:50

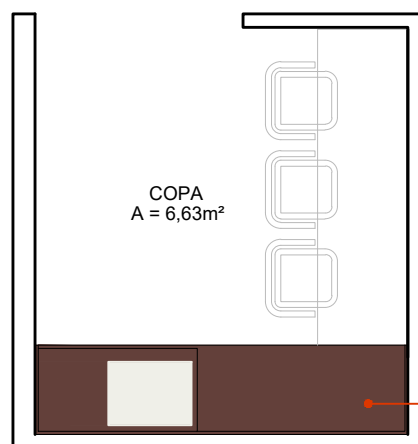

PLANTA BAIXA PRIMEIRO PAVIMENTO - BANCADAS
ESCALA 1:50


MÓDULO 01 ESCALA 1:50

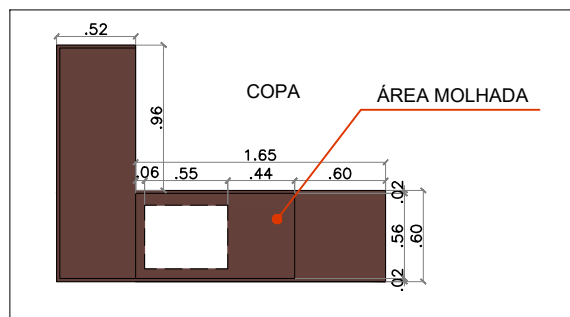

VISTA SUPERIOR


*BANCADA EM GRANITO CAFÉ IMPERIAL
*PREVER CORTE PARA INSTALAÇÃO DA CUBA DE ACORDO
COM AS ESPECIFICAÇÕES DO DESENHO

MÓDULO 02 ESCALA 1:50

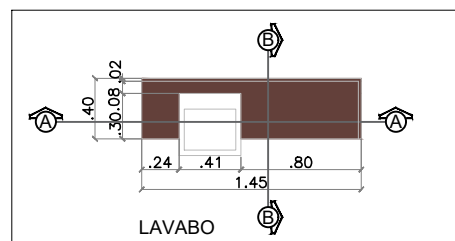


VISTA SUPERIOR

*BANCADA EM GRANITO CAFÉ IMPERIAL
*PREVER CORTE PARA INSTALAÇÃO DA CUBA
DE ACORDO COM AS ESPECIFICAÇÕES DO
DESENHO

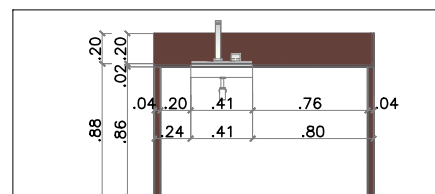

CORTE AA

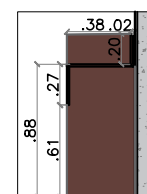

CORTE BB


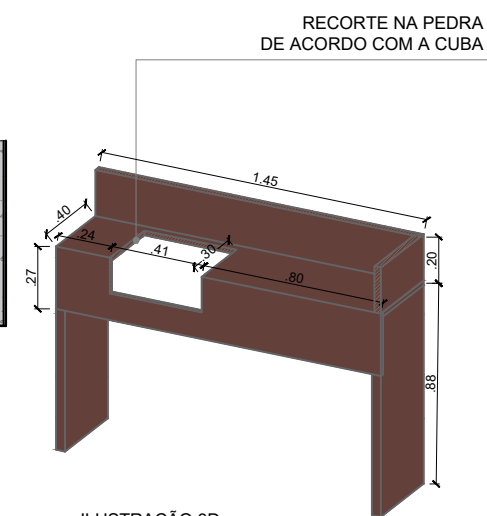



ILUSTRAÇÃO 3D

MÓDULO 03 ESCALA 1:50

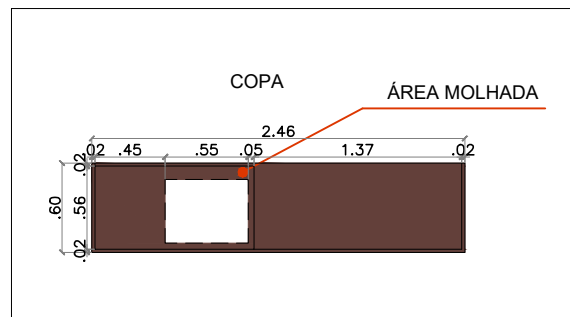


VISTA SUPERIOR

*BANCADA EM GRANITO CAFÉ IMPERIAL
*PREVER CORTE PARA INSTALAÇÃO DA CUBA DE ACORDO
COM AS ESPECIFICAÇÕES DO DESENHO

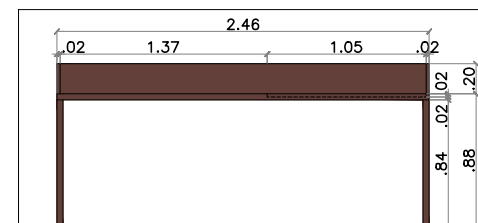

VISTA FRONTAL

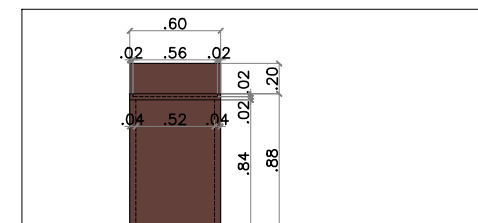

VISTA LATERAL



JUSTIÇA FEDERAL
Seção Judiciária da Paraíba

SECRETARIA ADMINISTRATIVA
NÚCLEO ADMINISTRAÇÃO PREDIAL

PROJETO: REFORMA E AMPLIAÇÃO SEDE JOÃO PESSOA (SALA VIP/MEMORIAL/SEC. ADMINISTRATIVA)

DESENHO: DETALHAMENTO DE BANCADAS DE GRANITO - MÓDULOS 01, 02 e 03

ARQUITETAS: IZABELLA LIRA DE CARVALHO / VILÂNI H. S. M. ALVES

ESTAGIÁRIAS: BEATRIZ QUIRINO E NÍVEA VIEIRA


ESC.: INDICADA

DATA: 24/04/2023


REVISÃO: R0-INICIAL

PRANCHA:


PAC-05

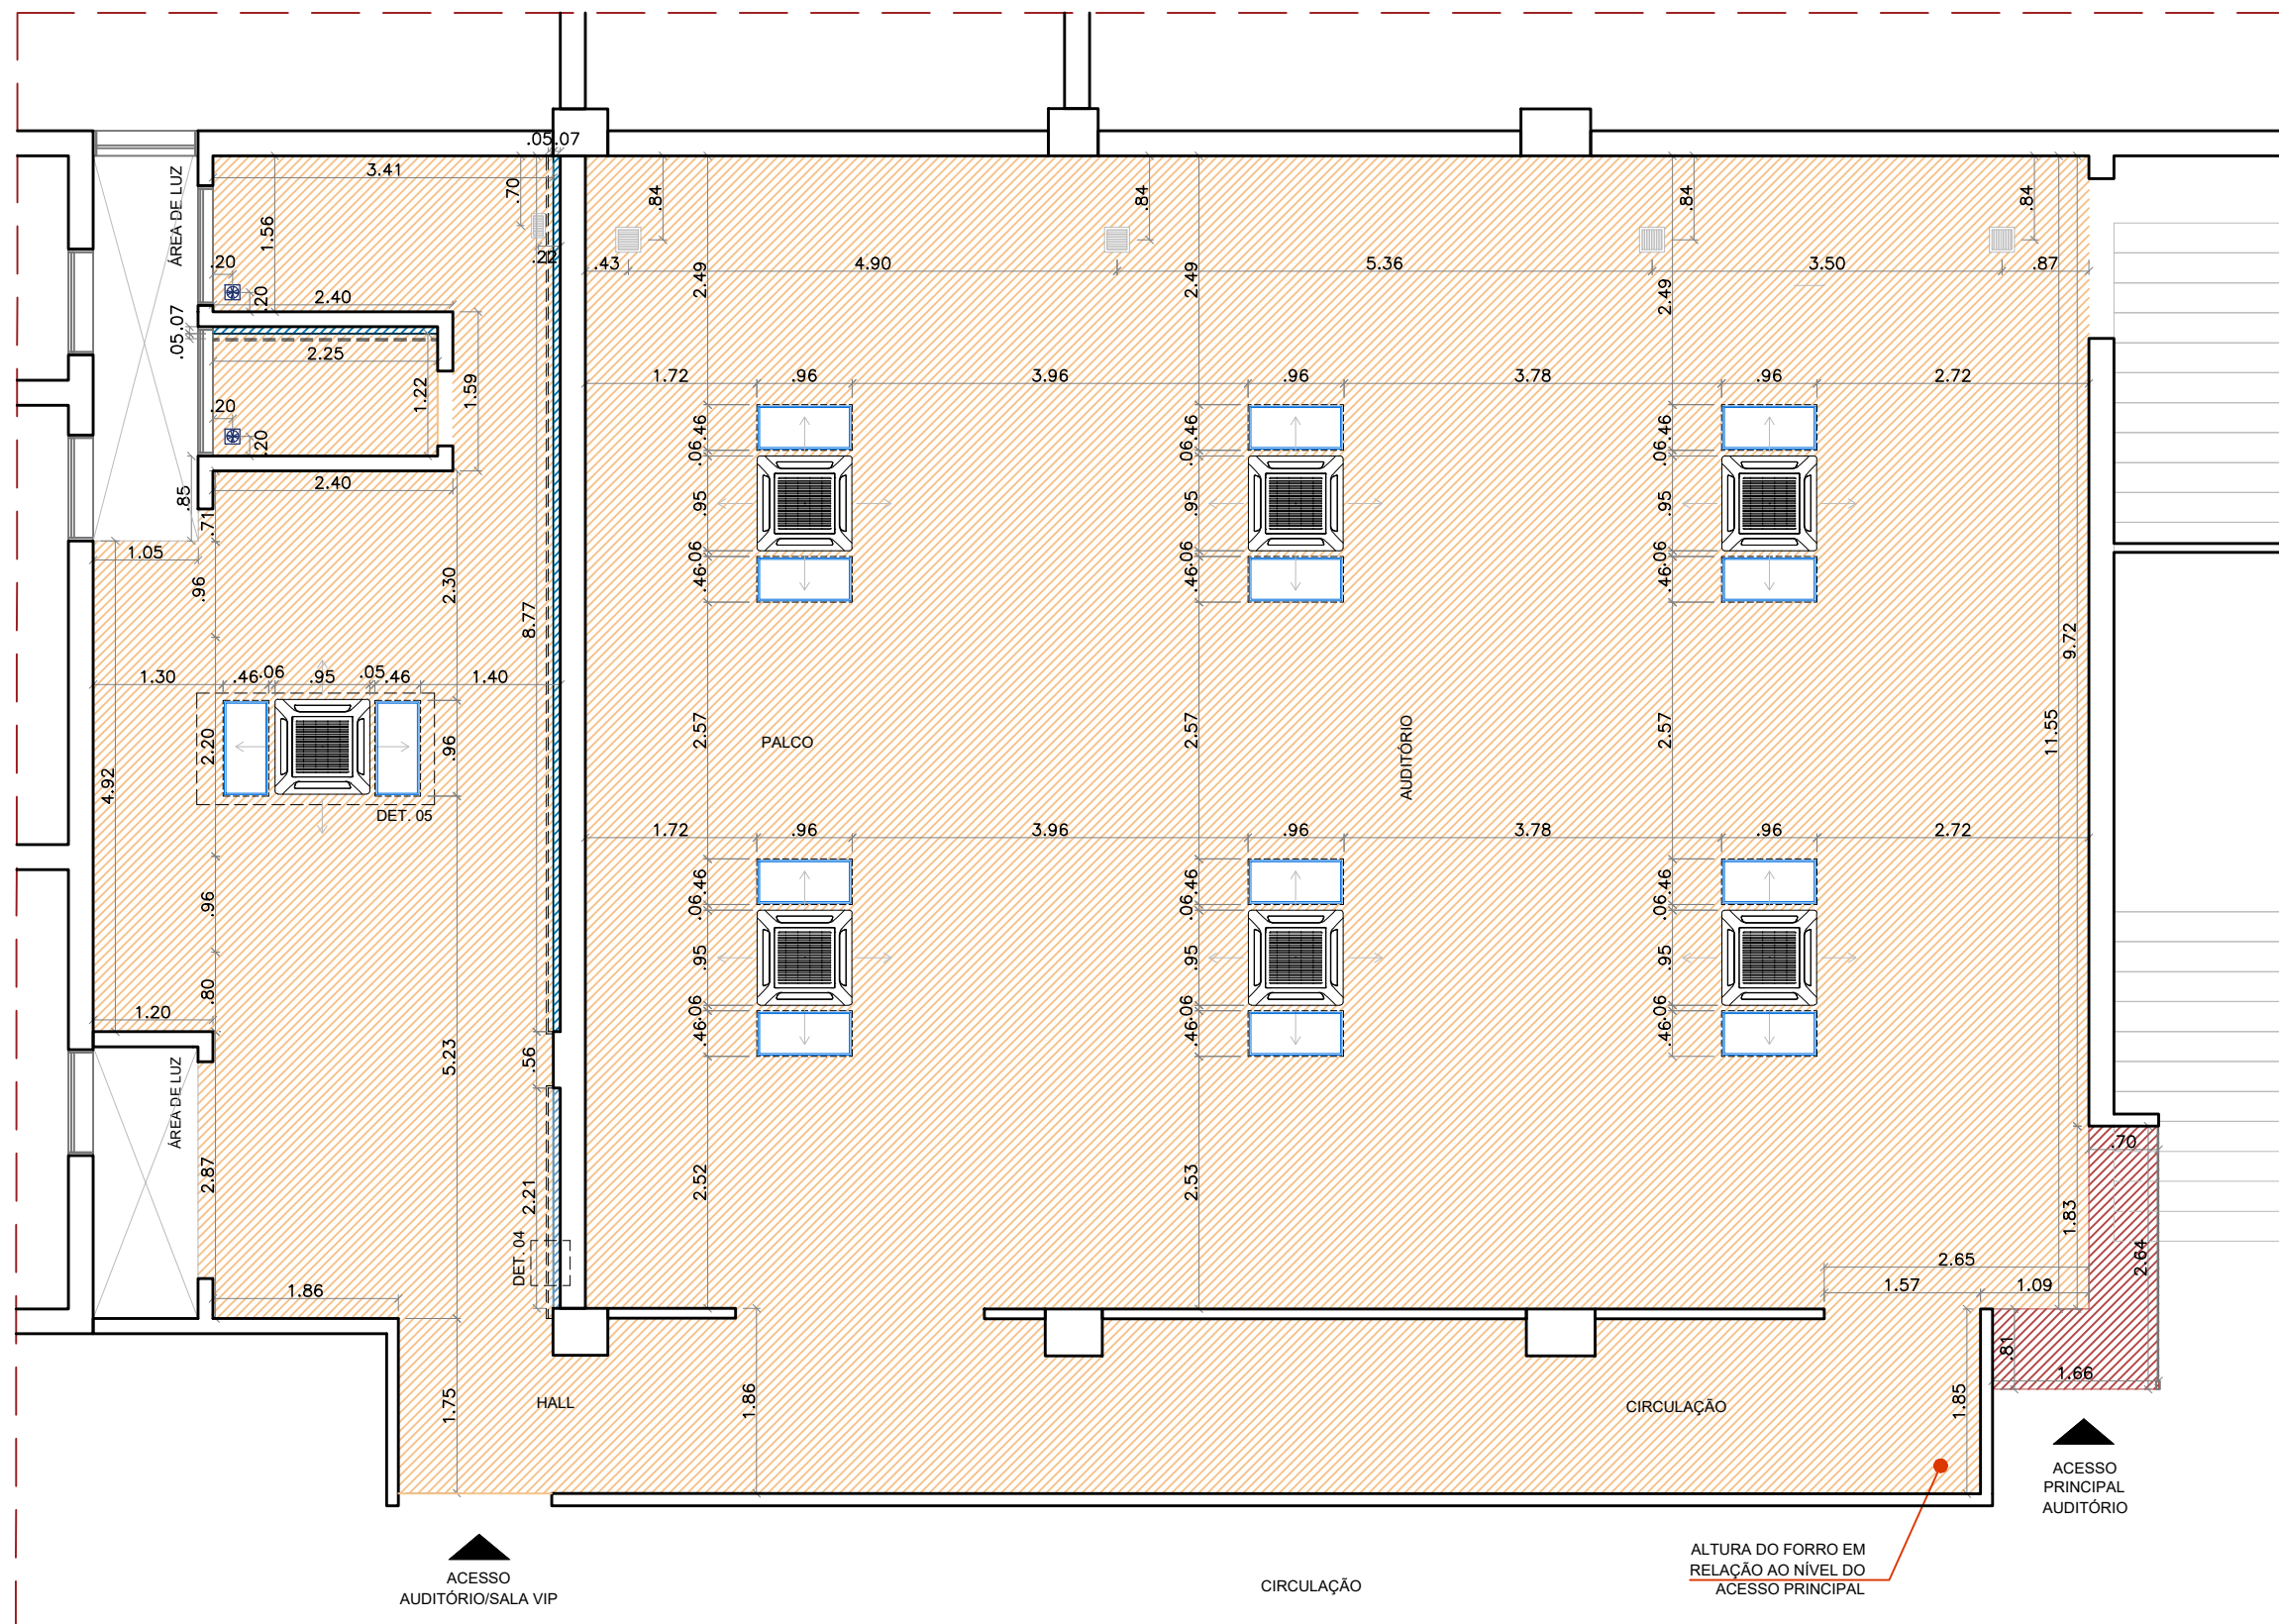


PLANTA DE FORRO - SUBSOLO
ESCALA 1:75

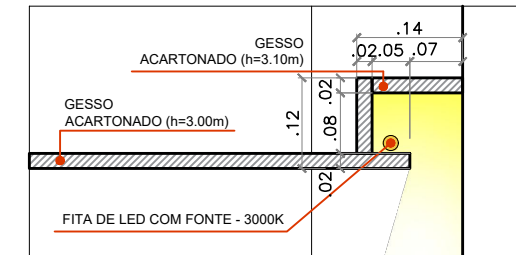

DETALHE 04 - SANCA
ESCALA 1:10

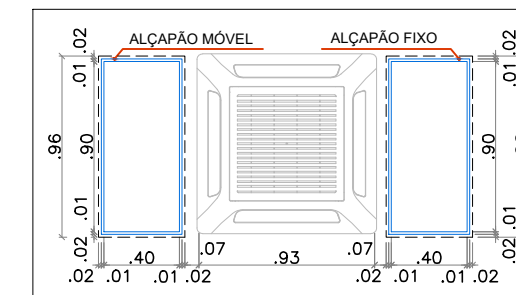

DETALHE 05 - ALÇAPÃO (PLANTA BAIXA)
ESCALA 1:40

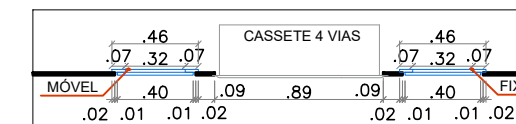

DETALHE 05 - ALÇAPÃO (CORTE)
ESCALA 1:40

LEGENDA	
	GESSO ACARTONADO LISO (h=3.00m)
	GESSO ACARTONADO LISO (h=3.10m)
	GESSO ACARTONADO LISO (h=2.55m)
	EXAUSTOR PARA BANHEIRO BIVOLT (BRANCO) 150mm - VENTISOL
	GRELHA DE RETORNO VAT 150X100mm
	GRELHA DE INSUFLAMENTO VAT+DG 300X100mm
	AR CONDICIONADO CASSETE 4 VIAS
OBS¹: CONSULTAR ALTURAS INDICADAS NO DESENHO	
OBS²: CONSULTAR ITENS NO CADERNO DE ESPECIFICAÇÕES	



JUSTIÇA FEDERAL
Seção Judiciária da Paraíba

SECRETARIA ADMINISTRATIVA
NÚCLEO ADMINISTRAÇÃO PREDIAL

PROJETO: REFORMA E AMPLIAÇÃO SEDE JOÃO PESSOA (SALA VIP/MEMORIAL/SEC. ADMINISTRATIVA)

DESENHO: PLANTA BAIXA - FORRO - SUBSOLO / DETALHES 04 e 05

ARQUITETAS: IZABELLA LIRA DE CARVALHO / VILÂNI H. S. M. ALVES

ESTAGIÁRIAS: BEATRIZ QUIRINO E NÍVEA VIEIRA

ESC.: INDICADA

DATA: 24/04/2023

REVISÃO: R0-INICIAL

PRANCHA:

PF-01



LEGENDA	
	SPRINKLER DE TETO (EXISTENTE)
	FORRO ACÚSTICO MINERAL EXISTENTE - 62 x 62cm (MANTER)
	FORRO ACÚSTICO MINERAL EXISTENTE - 62 x 62cm (REMOVER)
	LUMINÁRIA QUADRADA ALETADA PARA 04 LÂMPADAS (MANTER)
	LUMINÁRIA QUADRADA ALETADA PARA 04 LÂMPADAS (EXISTENTE REALOCAR)
	LUMINÁRIA QUADRADA ALETADA PARA 04 LÂMPADAS (REMOVER)
	AR CONDICIONADO CASSETE 04 VIAS (REALOCAR)
	AR CONDICIONADO CASSETE 04 VIAS (REMOVER)
OBS¹.: CONSULTAR ALTURAS INDICADAS NO DESENHO	
OBS².: CONSULTAR ITENS NO CADERNO DE ESPECIFICAÇÕES	


PLANTA DE FORRO (EXISTENTE / REFORMA) - PAVIMENTO TÉRREO
ESCALA 1:75



JUSTIÇA FEDERAL
Seção Judiciária da Paraíba

SECRETARIA ADMINISTRATIVA
NÚCLEO ADMINISTRAÇÃO PREDIAL

PROJETO: REFORMA E AMPLIAÇÃO SEDE JOÃO PESSOA (SALA VIP/MEMORIAL/SEC. ADMINISTRATIVA)	
DESENHO: PLANTA BAIXA - FORRO EXISTENTE/REFORMA - PAVIMENTO TÉRREO	
ARQUITETAS: IZABELLA LIRA DE CARVALHO / VILÂNI H. S. M. ALVES	
ESTAGIÁRIAS: BEATRIZ QUIRINO E NÍVEA VIEIRA	
ESC.: INDICADA	PRANCHA: PF-02
REVISÃO: R0-INICIAL	DATA: 24/04/2023

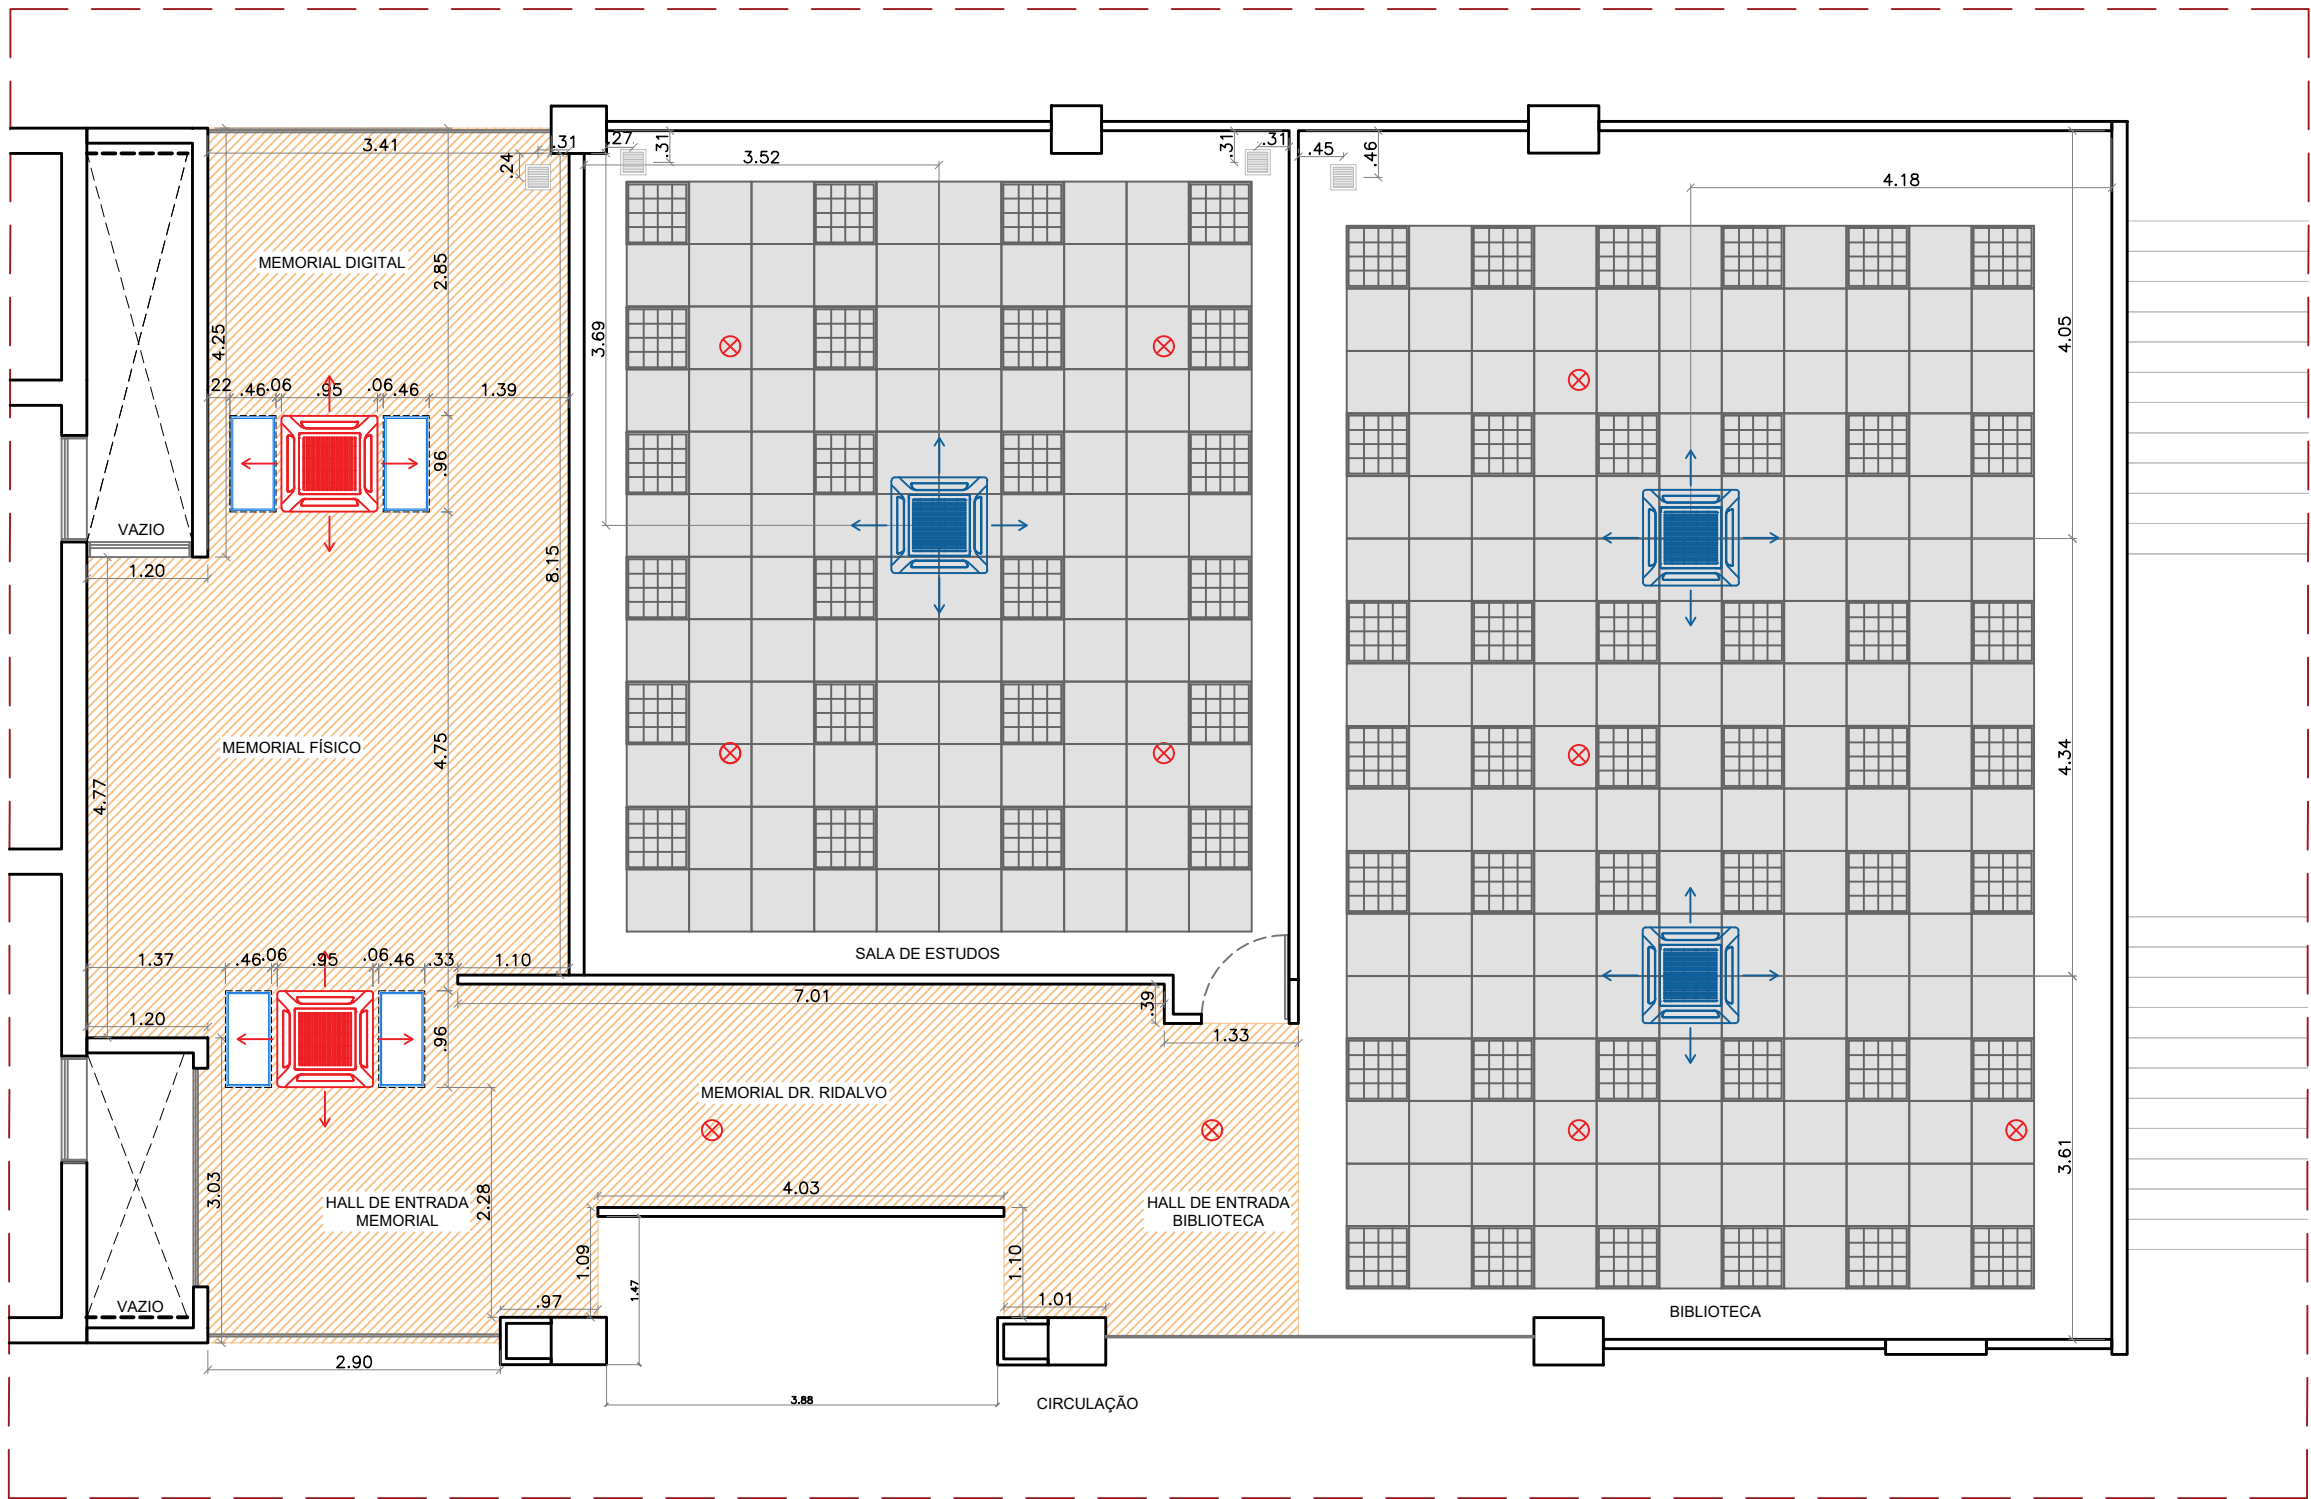

LEGENDA	
	SPRINKLER DE TETO (EXISTENTE)
	GESSO ACARTONADO LISO (h=3.00m)
	FORRO ACÚSTICO MINERAL EXISTENTE - 0,62m x 0,62m (MANTER)
	GRELHA DE INSUFLAMENTO VAT+DG 300X100mm
	AR CONDICIONADO CASSETE 4 VIAS (EXISTENTE REALOCADO)
	AR CONDICIONADO CASSETE 4 VIAS (NOVO)
	LUMINÁRIA QUADRADA ALETADA PARA 04 LÂMPADAS (EXISTENTE)
OBS¹.: CONSULTAR ALTURAS INDICADAS NO DESENHO	
OBS².: CONSULTAR ITENS NO CADERNO DE ESPECIFICAÇÕES	

PLANTA DE FORRO/CLIMATIZAÇÃO - PAVIMENTO TÉRREO
ESCALA 1:75



JUSTIÇA FEDERAL
Seção Judiciária da Paraíba

SECRETARIA ADMINISTRATIVA
NÚCLEO ADMINISTRAÇÃO PREDIAL

PROJETO: REFORMA E AMPLIAÇÃO SEDE JOÃO PESSOA (SALA VIP/MEMORIAL/SEC. ADMINISTRATIVA)

DESENHO: PLANTA BAIXA - FORRO / CLIMATIZAÇÃO - PAVIMENTO TÉRREO

ARQUITETAS: IZABELLA LIRA DE CARVALHO / VILÂNI H. S. M. ALVES


ESTAGIÁRIAS: BEATRIZ QUIRINO E NÍVEA VIEIRA

ESC.: 1/75

REVISÃO: R0-INICIAL


PRANCHA:
PF-03

DATA: 24/04/2023

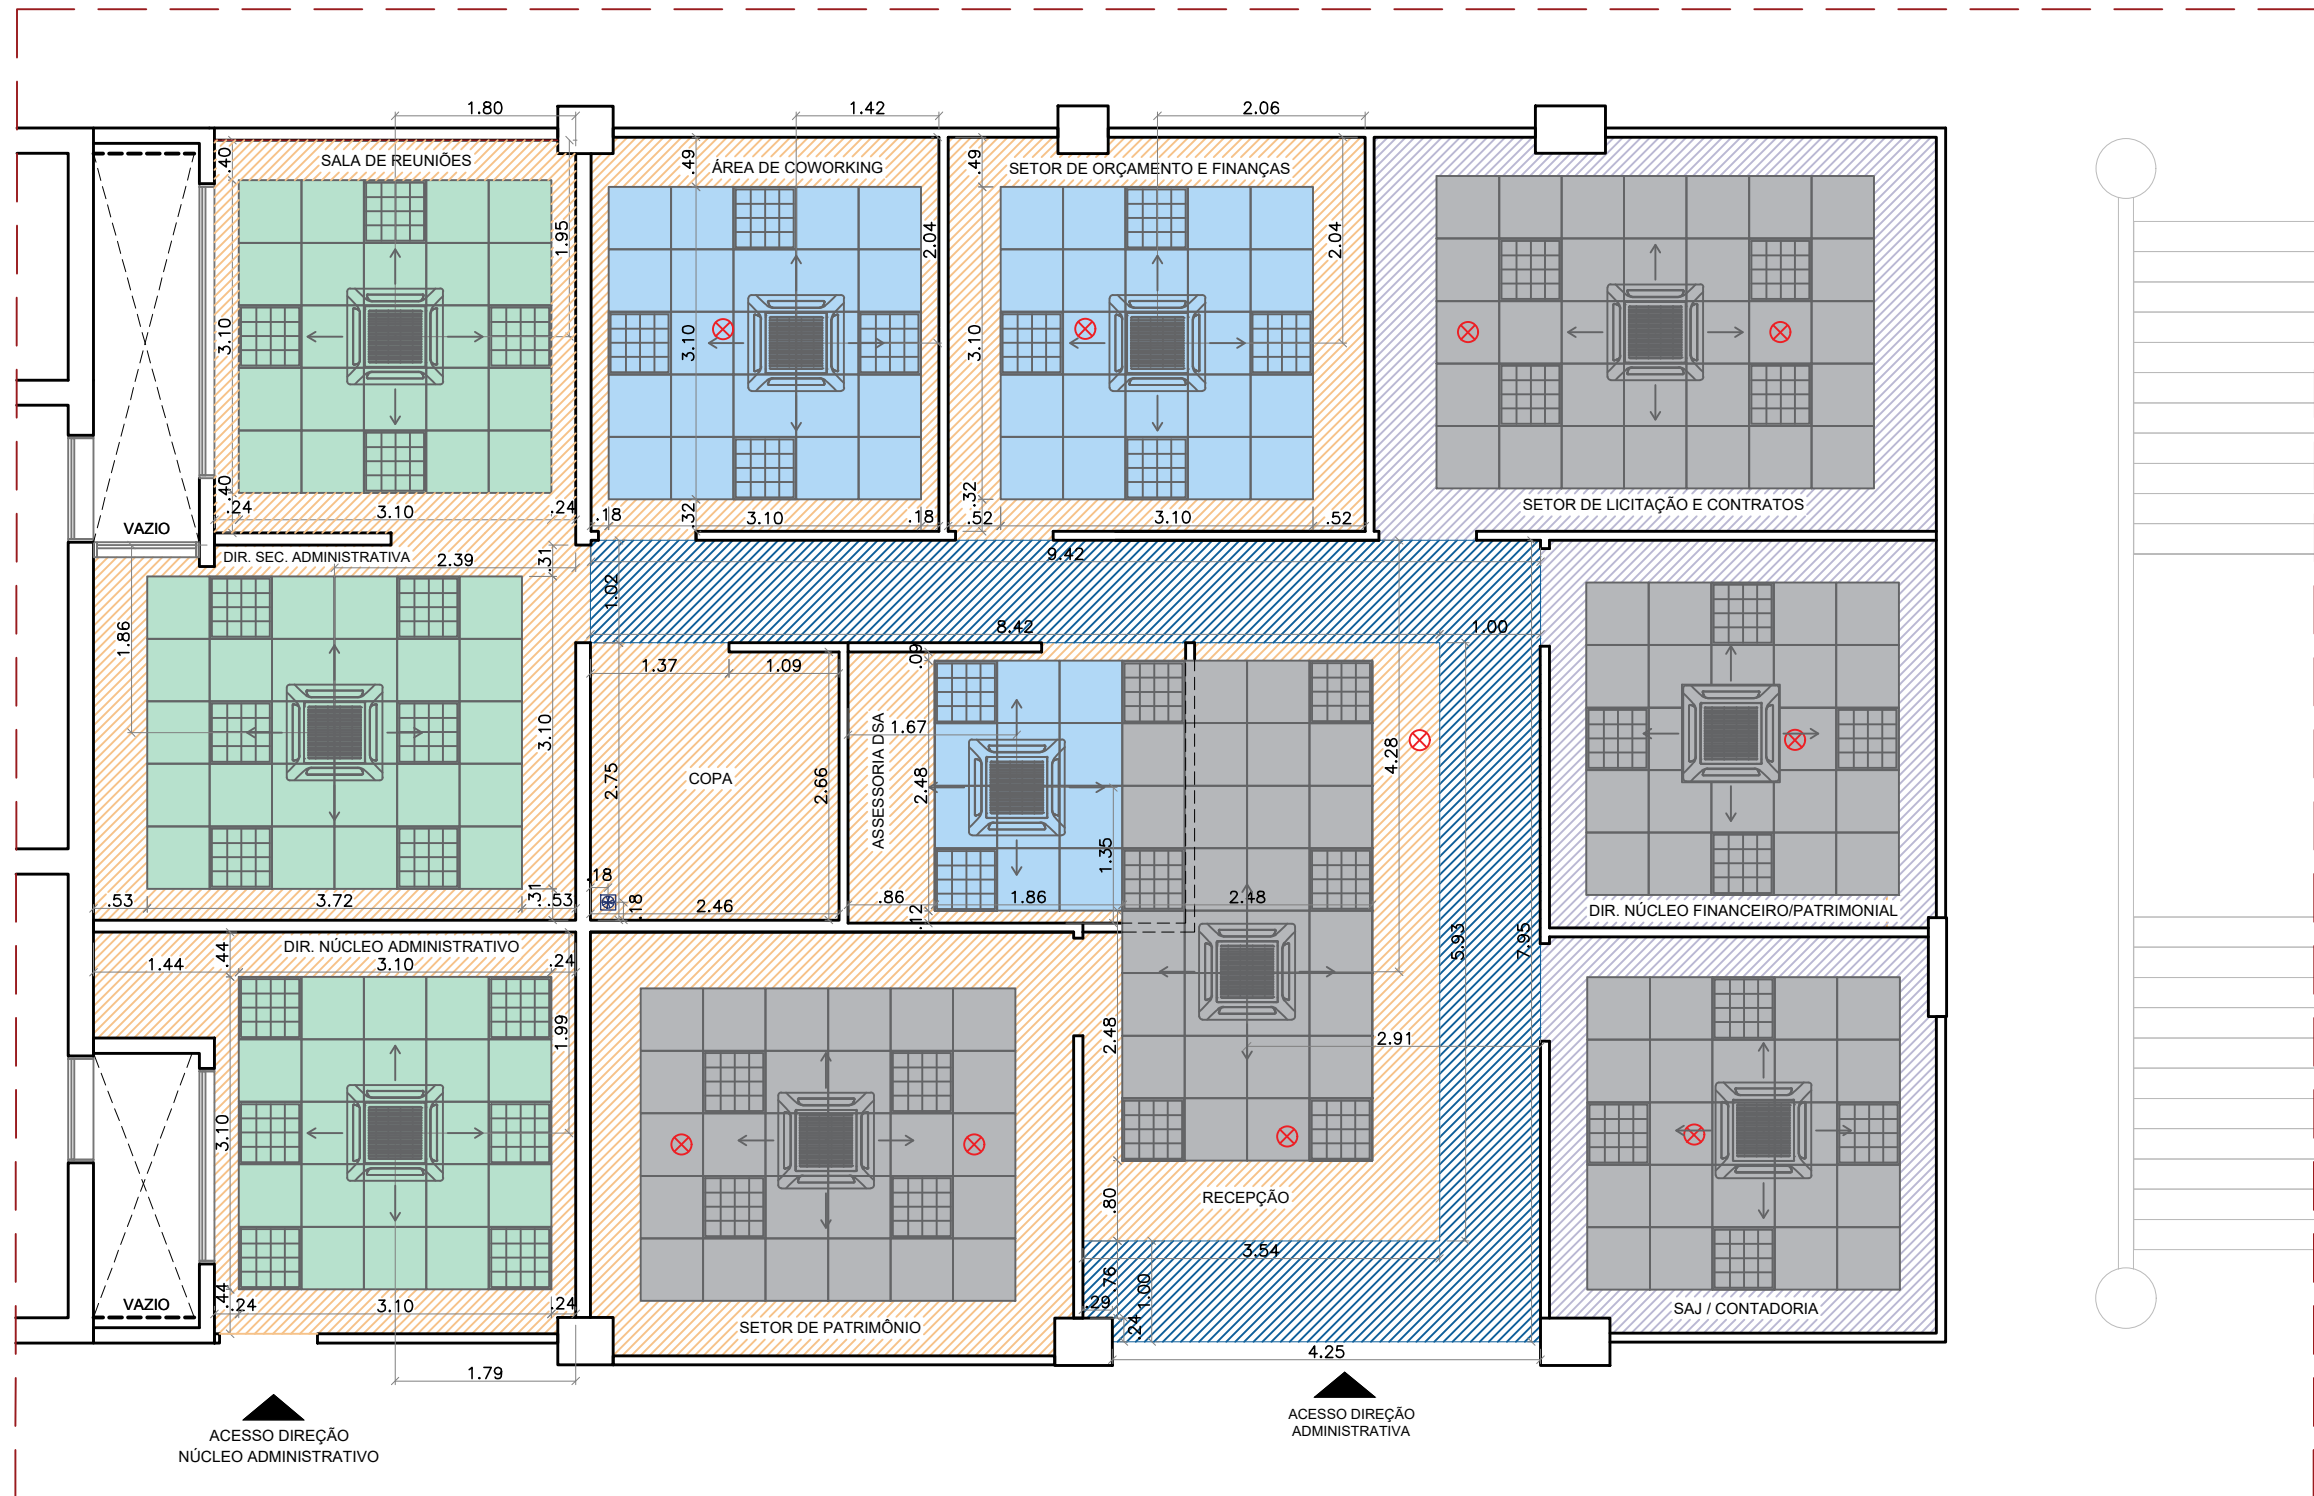

LEGENDA	
	SPRINKLER DE TETO (EXISTENTE)
	GESSO ACARTONADO LISO (EXISTENTE)
	GESSO ACARTONADO LISO (h=2.95m)
	GESSO ACARTONADO LISO (h=3.00m)
	FORRO ACÚSTICO MINERAL EXISTENTE - 62 x 62cm (MANTER; h=3.00m)
	FORRO ACÚSTICO MINERAL EXISTENTE - 62 x 62cm (REALOCAR; h=3.00m) *reaproveitar placas e executar nova estrutura
	FORRO ACÚSTICO MINERAL - 62 x 62cm (NOVO; h=3.00m)
	LUMINÁRIA QUADRADA ALETADA 0,62mx0,62m 04 LÂMPADAS TUBULAR LED 9W 6000K
	AR CONDICIONADO CASSETE 04 VIAS
OBS¹: CONSULTAR ALTURAS INDICADAS NO DESENHO OBS²: CONSULTAR ITENS NO CADERNO DE ESPECIFICAÇÕES OBS³: EXECUTAR BARRADO DO FORRO ACÚSTICO MINERAL COM GESSO ACARTONADO LISO (h=3.00m)	

PLANTA DE FORRO - PRIMEIRO PAVIMENTO
ESCALA 1:75

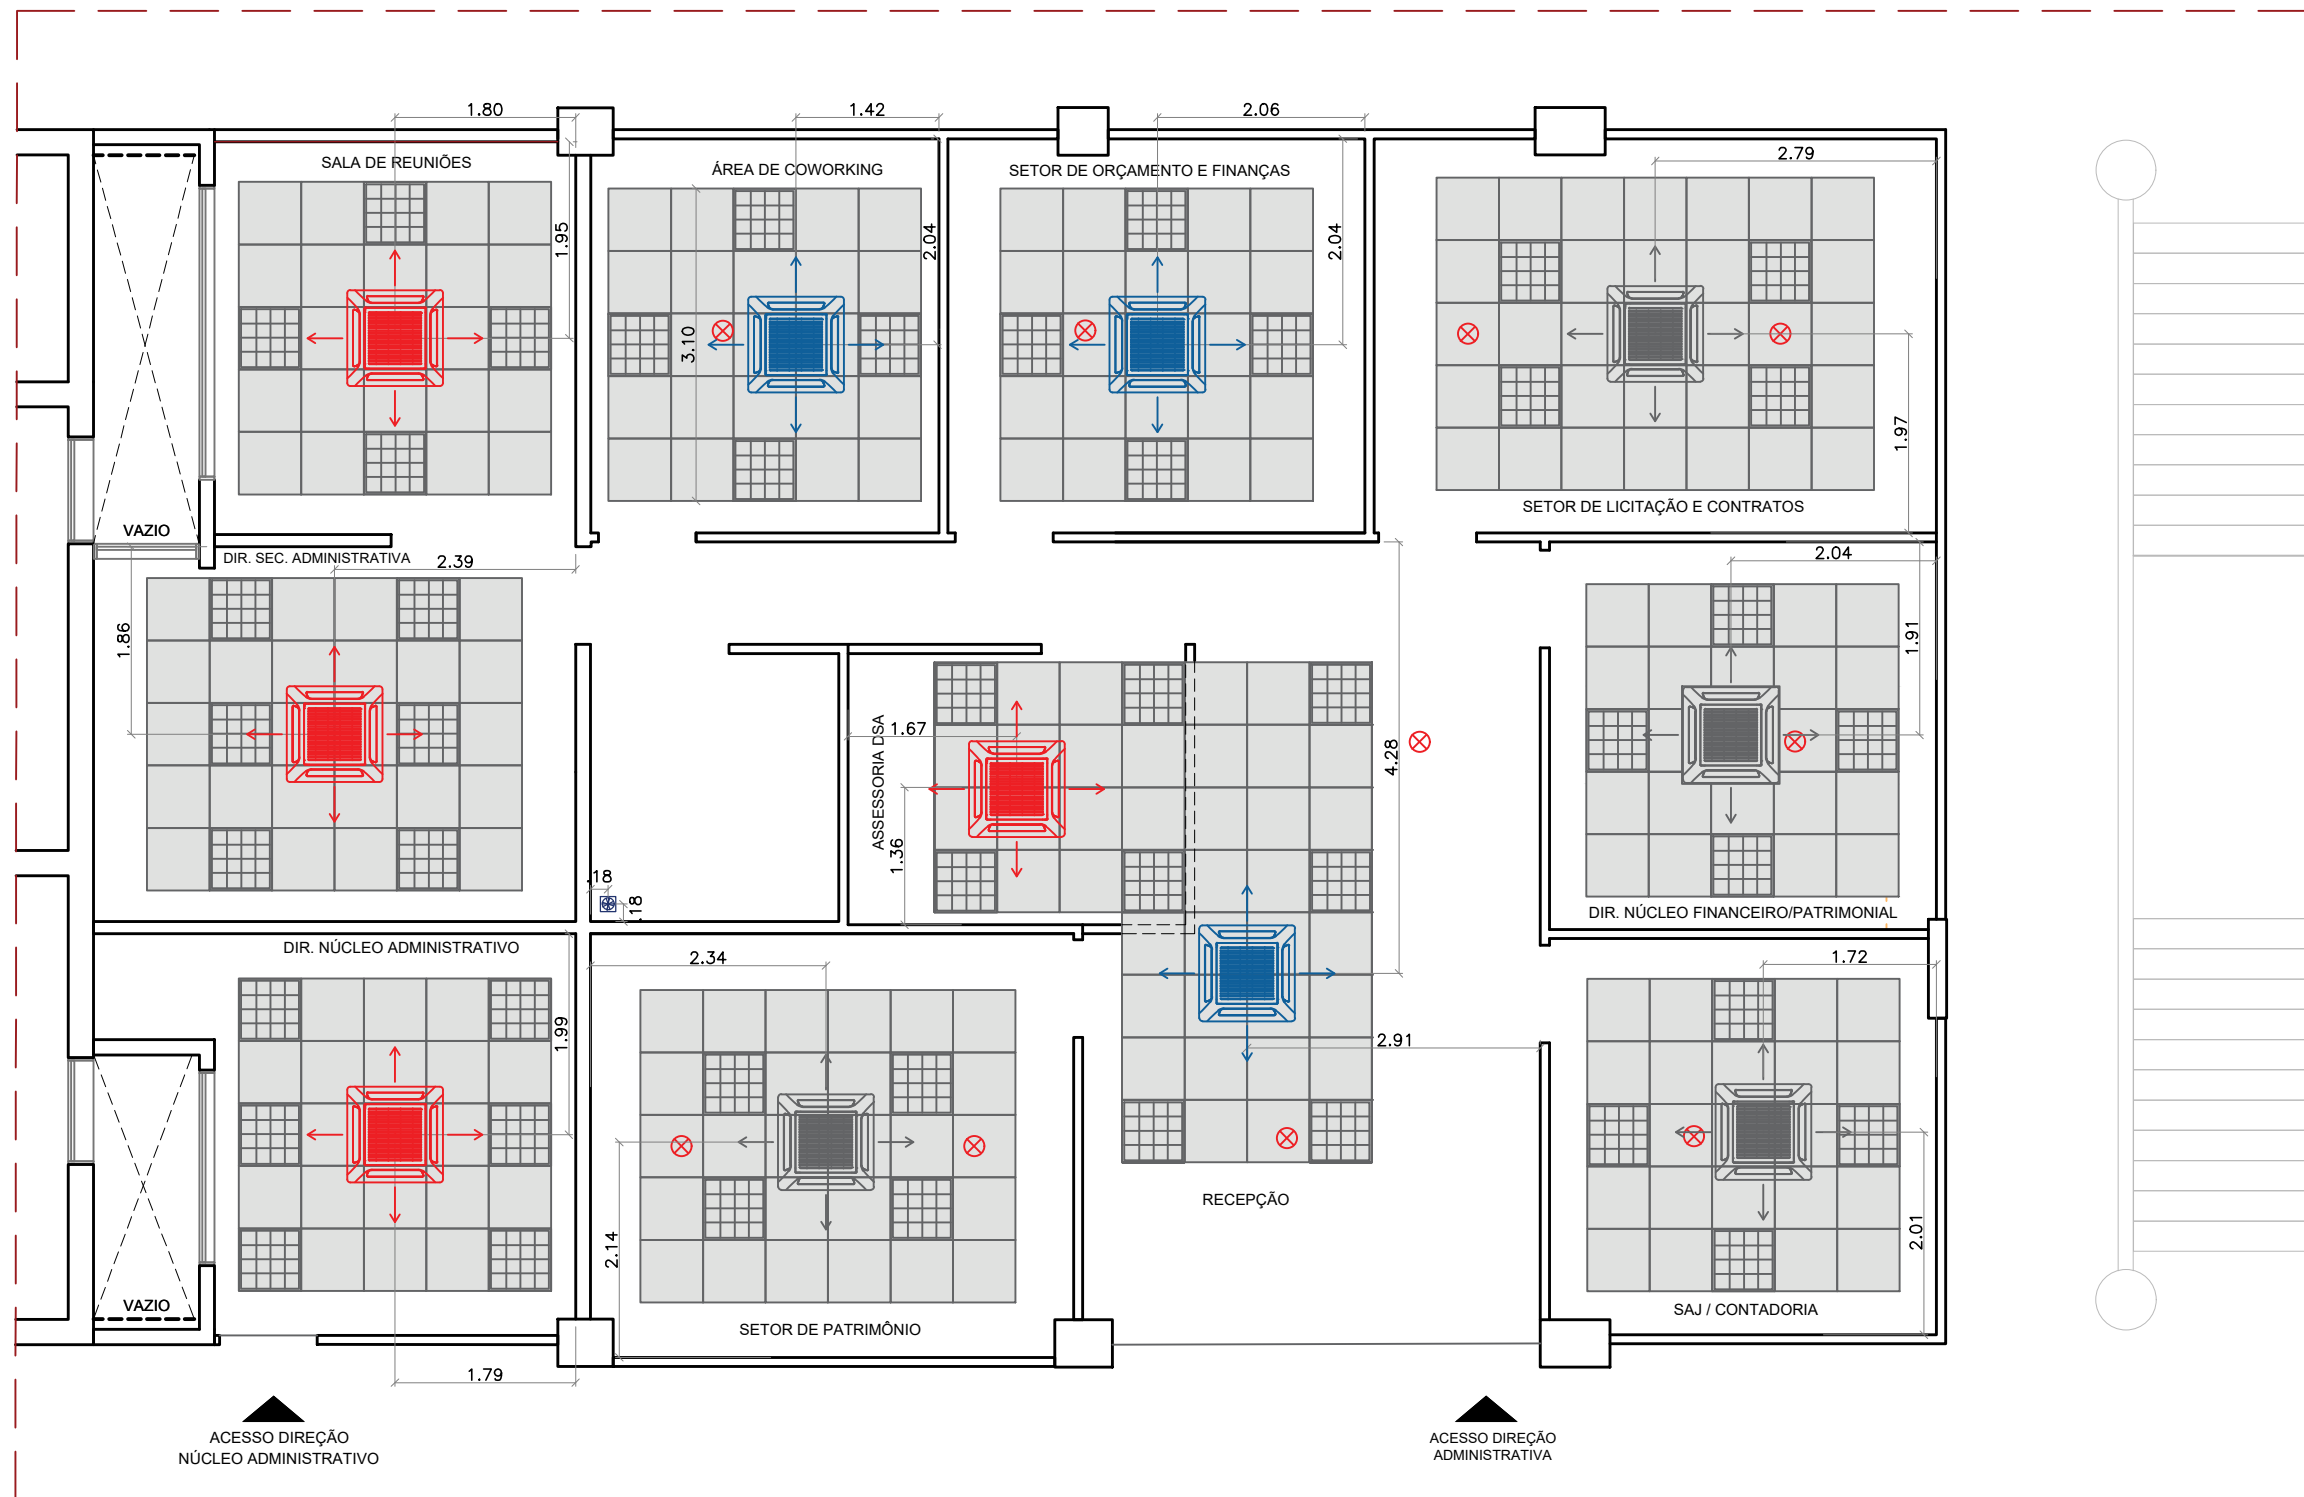

PLANTA DE FORRO/CLIMATIZAÇÃO - PRIMEIRO PAVIMENTO
ESCALA 1:75



JUSTIÇA FEDERAL
Seção Judiciária da Paraíba

SECRETARIA ADMINISTRATIVA
NÚCLEO ADMINISTRAÇÃO PREDIAL

PROJETO: REFORMA E AMPLIAÇÃO SEDE JOÃO PESSOA (SALA VIP/MEMORIAL/SEC. ADMINISTRATIVA)

DESENHO: PLANTA BAIXA - FORRO/CLIMATIZAÇÃO - PRIMEIRO PAVIMENTO

ARQUITETAS: IZABELLA LIRA DE CARVALHO / VILÂNI H. S. M. ALVES

ESTAGIÁRIAS: BEATRIZ QUIRINO E NÍVEA VIEIRA


ESC.: INDICADA

DATA: 24/04/2023

REVISÃO: R0-INICIAL

PRANCHA:

PF-05

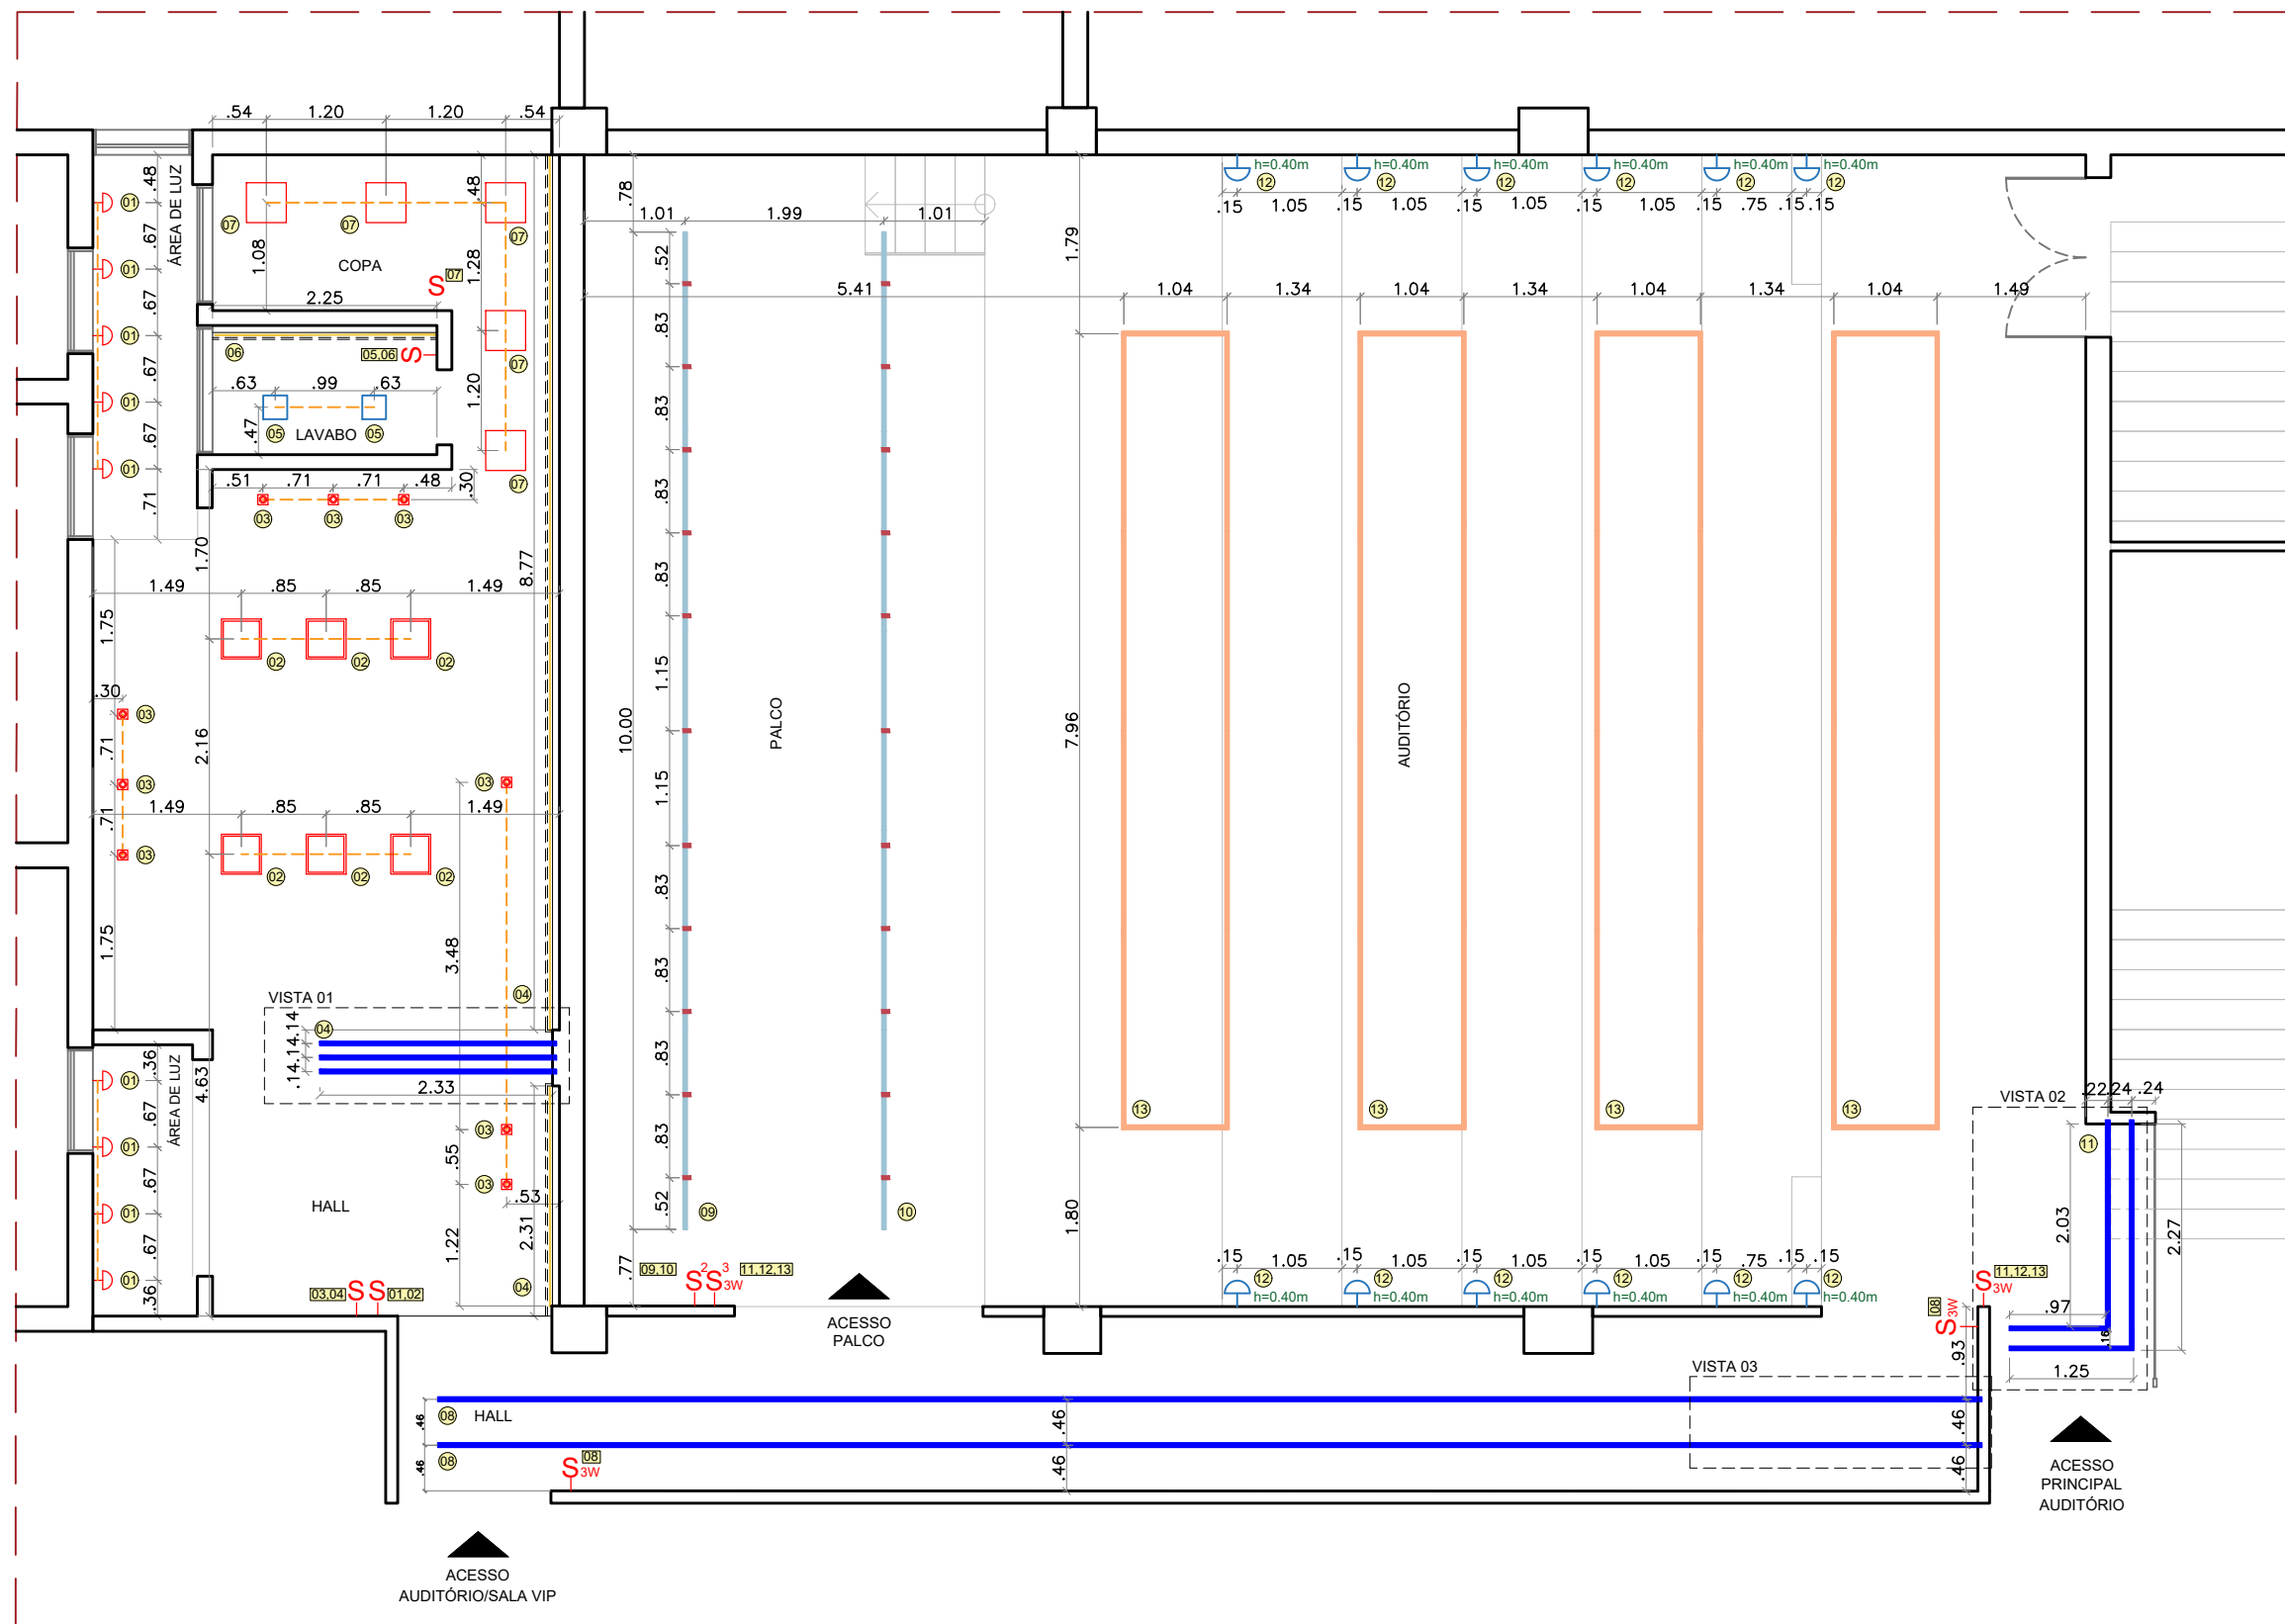

LEGENDA	
	INTERRUPTOR (INDICAÇÃO DE ACENDIMENTO)
	ARANDELA CUBO LED BIVOLT (BRANCA) 1X4W; 3000K; 260LM; 12 x 12 x 5,2cm - BELLA
	BALIZADOR DE SOBREPOR RISK LED BIVOLT (BRANCA); 3000K; 5LM; 7,5 x 4 x 3cm - STELLA
	PLAFON DE SOBREPOR DE ACRÍLICO QUADRADO BIVOLT (BRANCO) E27; 6000K; 40 x 40 x 8cm - STARLUMEN
	PAINEL DE EMBUTIR QUADRADO NO FRAME BIVOLT E27; 15 W; 6000K; 39,4 x 39,4 x 13,1cm - NEWLINE
	PAINEL DE EMBUTIR QUADRADO NO FRAME BIVOLT E27; 7,5 W; 6000K; 20,7 x 20,7 x 13,1cm - NEWLINE
	SPOT DE EMBUTIR NO FRAME II PAR20 BIVOLT E27; 5 W; 3000K; 9,6 x 9,6 x 13cm - NEWLINE
	TRILHO TRACE EMBUTIR 1000W (BRANCO); 2m - STELLA
	SPOT TRACE COM LED INTEGRADO 3,5W BIVOLT (BRANCO); 3000K - STELLA
	PERFIL LINEAR EMBUTIR 12W/m; 12V; 6000K; 45mm (BRANCO) - PORTOFINO
	PERFIL LINEAR EMBUTIR 12W/m; 12V; 6000K; 45mm (BRANCO) - PORTOFINO *CONEXÃO TETO/PAREDE
	FITA DE LED COM FONTE - 3000 K
OBS*.: CONSULTAR ALTURAS INDICADAS NO DESENHO OBS*.: CONSULTAR ITENS NO CADERNO DE ESPECIFICAÇÕES	

PLANTA DE ILUMINAÇÃO - SUBSOLO
ESCALA 1:75



JUSTIÇA FEDERAL
Seção Judiciária da Paraíba

SECRETARIA ADMINISTRATIVA
NÚCLEO ADMINISTRAÇÃO PREDIAL

PROJETO: REFORMA E AMPLIAÇÃO SEDE JOÃO PESSOA (SALA VIP/MEMORIAL/SEC. ADMINISTRATIVA)

DESENHO: PLANTA BAIXA - ILUMINAÇÃO - SUBSOLO

ARQUITETAS: IZABELLA LIRA DE CARVALHO / VILÂNI H. S. M. ALVES

ESTAGIÁRIAS: BEATRIZ QUIRINO E NÍVEA VIEIRA

ESC.: 1/75

DATA: 24/04/2023

REVISÃO: R0-INICIAL

PRANCHA:

PI-01



LEGENDA	
	INTERRUPTOR (INDICAÇÃO DE ACENDIMENTO)
	ARANDELA CUBO LED BIVOLT (BRANCA) 1X4W; 3000K; 260LM; 12 x 12 x 5,2cm - BELLA
	SPOT FLOW MR16 COM CANOPLA (BRANCO); POTÊNCIA MÁXIMA 15W - STELLA
	TRILHO TRACE EMBUTIR; BIVOLT; 1000W (BRANCO) - STELLA
	SPOT TRACE COM LED INTEGRADO 3,5W BIVOLT (BRANCO); 3000K - STELLA
	PERFIL LINEAR EMBUTIR; LED DE 4500K; 40mm (BRANCO) - PERFIL & LED
	FORRO ACÚSTICO MINERAL EXISTENTE - 62x62cm (MANTER)
	LUMINÁRIA QUADRADA ALETADA PARA 04 LÂMPADAS (EXISTENTE)
OBS¹.: CONSULTAR ALTURAS INDICADAS NO DESENHO	
OBS².: CONSULTAR ITENS NO CADERNO DE ESPECIFICAÇÕES	

PLANTA DE ILUMINAÇÃO - PAVIMENTO TÉRREO

ESCALA 1:75



JUSTIÇA FEDERAL
Seção Judiciária da Paraíba

SECRETARIA ADMINISTRATIVA
NÚCLEO ADMINISTRAÇÃO PREDIAL

PROJETO: REFORMA E AMPLIAÇÃO SEDE JOÃO PESSOA (SALA VIP/MEMORIAL/SEC. ADMINISTRATIVA)

DESENHO: PLANTA BAIXA - ILUMINAÇÃO - TÉRREO

ARQUITETAS: IZABELLA LIRA DE CARVALHO / VILÂNI H. S. M. ALVES

ESTAGIÁRIAS: BEATRIZ QUIRINO E NÍVEA VIEIRA

ESC.: 1/75

REVISÃO: R0-INICIAL

PRANCHA:

PI-02

DATA: 24/04/2023



LEGENDA	
	INTERRUPTOR (INDICAÇÃO DE ACENDIMENTO)
	ARANDELA CUBO LED BIVOLT (BRANCA) 1X4W; 3000K; 260LM; 12 x 12 x 5,2cm - BELLA
	PAINEL DE EMBUTIR QUADRADO NO FRAME BIVOLT E27; 15 W; 6000K; 39,4 x 39,4 x 13,1cm - NEWLINE
	PERFIL LINEAR EMBUTIR; LED DE 4500K; 40mm (BRANCO) - PERFIL & LED
	LUMINÁRIA QUADRADA ALETADA PARA 04 LÂMPADAS TUBULARES 9W (NOVA)
	LUMINÁRIA QUADRADA ALETADA PARA 04 LÂMPADAS TUBULARES LED 9W (EXISTENTE DESLOCADA)
	LUMINÁRIA QUADRADA ALETADA PARA 04 LÂMPADAS TUBULARES LED 9W (EXISTENTE)
	FORRO ACÚSTICO MINERAL - 62 x 62cm
OBS¹: CONSULTAR ALTURAS INDICADAS NO DESENHO	
OBS²: CONSULTAR ITENS NO CADERNO DE ESPECIFICAÇÕES	
OBS³: EXECUTAR BARRADO DO FORRO ACÚSTICO MINERAL COM GESSO ACARTONADO LISO	

PLANTA DE ILUMINAÇÃO - PRIMEIRO PAVIMENTO

ESCALA 1:75



JUSTIÇA FEDERAL
Seção Judiciária da Paraíba

SECRETARIA ADMINISTRATIVA
NÚCLEO ADMINISTRAÇÃO PREDIAL

PROJETO: REFORMA E AMPLIAÇÃO SEDE JOÃO PESSOA (SALA VIP/MEMORIAL/SEC. ADMINISTRATIVA)

DESENHO: PLANTA BAIXA - ILUMINAÇÃO - PRIMEIRO PAVIMENTO

ARQUITETAS: IZABELLA LIRA DE CARVALHO / VILÂNI H. S. M. ALVES

ESTAGIÁRIAS: BEATRIZ QUIRINO E NÍVEA VIEIRA


ESC.: 1/75

DATA: 24/04/2023

REVISÃO: R0-INICIAL


PRANCHA:

PI-03

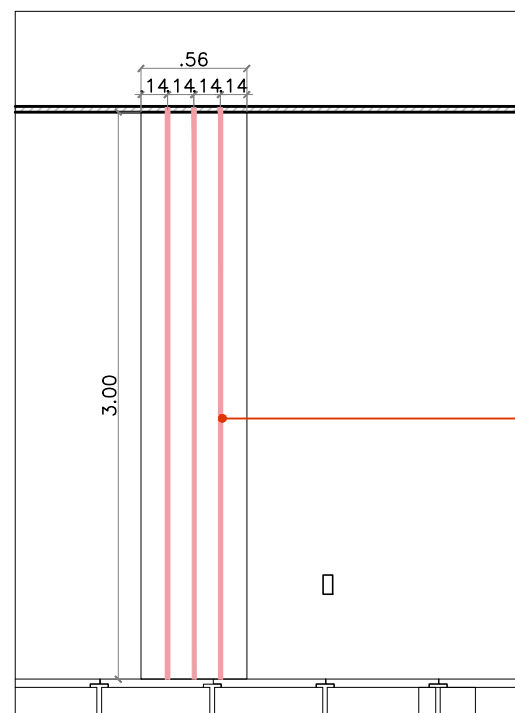


VISTA 01 - ILUMINAÇÃO EMBUTIDA
ESCALA 1:40

PERFIL LINEAR
EMBTIR NO FRAME
COM LED DE 6000K

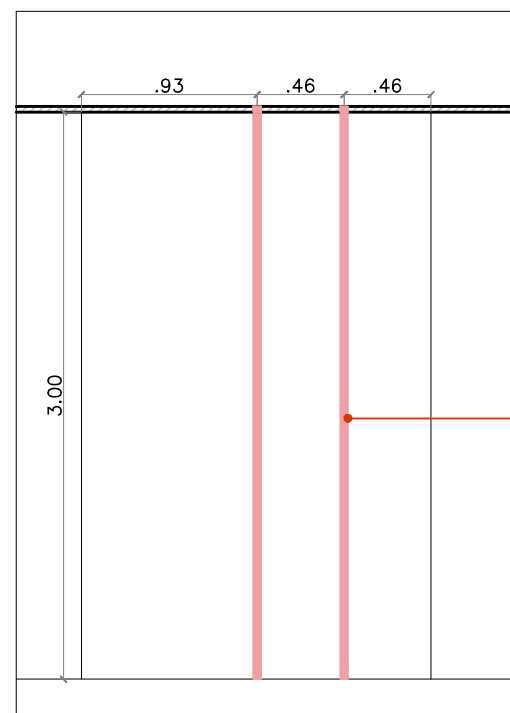

VISTA 02 - ILUMINAÇÃO EMBUTIDA
ESCALA 1:40

PERFIL LINEAR
EMBTIR NO FRAME
COM LED DE 6000K

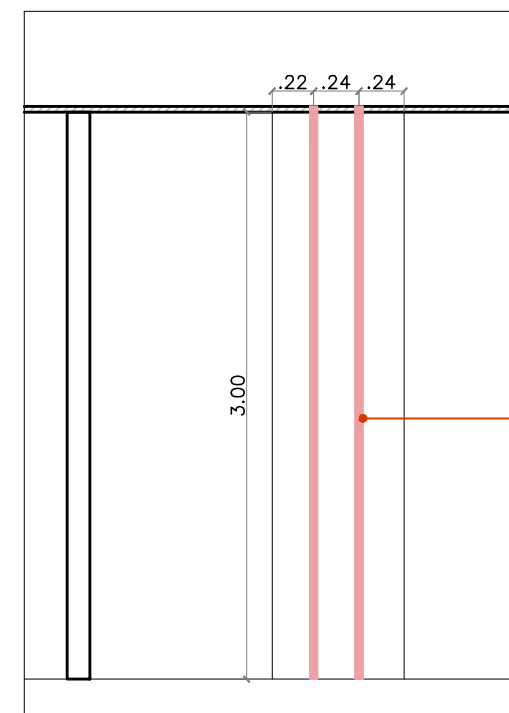

VISTA 03 - ILUMINAÇÃO EMBUTIDA
ESCALA 1:40

PERFIL LINEAR
EMBTIR NO FRAME
COM LED DE 6000K



JUSTIÇA FEDERAL
Seção Judiciária da Paraíba

SECRETARIA ADMINISTRATIVA
NÚCLEO ADMINISTRAÇÃO PREDIAL

PROJETO: REFORMA E AMPLIAÇÃO SEDE JOÃO PESSOA (SALA VIP/MEMORIAL/SEC. ADMINISTRATIVA)

DESENHO: VISTAS 01, 02 e 03 - ILUMINAÇÃO

ARQUITETAS: IZABELLA LIRA DE CARVALHO / VILÂNI H. S. M. ALVES

ESTAGIÁRIAS: BEATRIZ QUIRINO E NÍVEA VIEIRA



ESC.: 1/75

DATA: 24/04/2023

REVISÃO: R0-INICIAL

PRANCHA:

PI-04

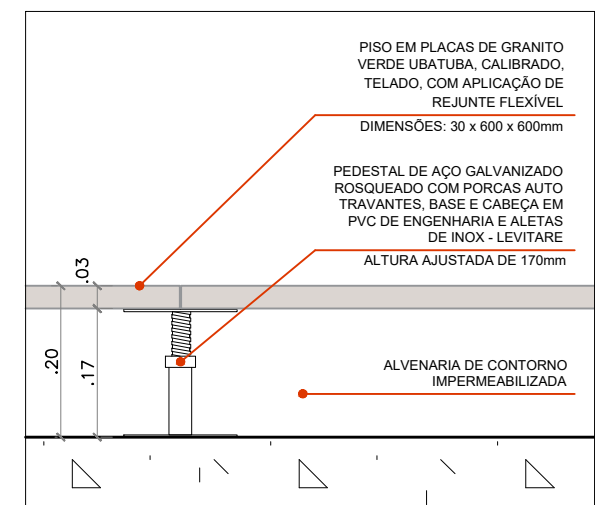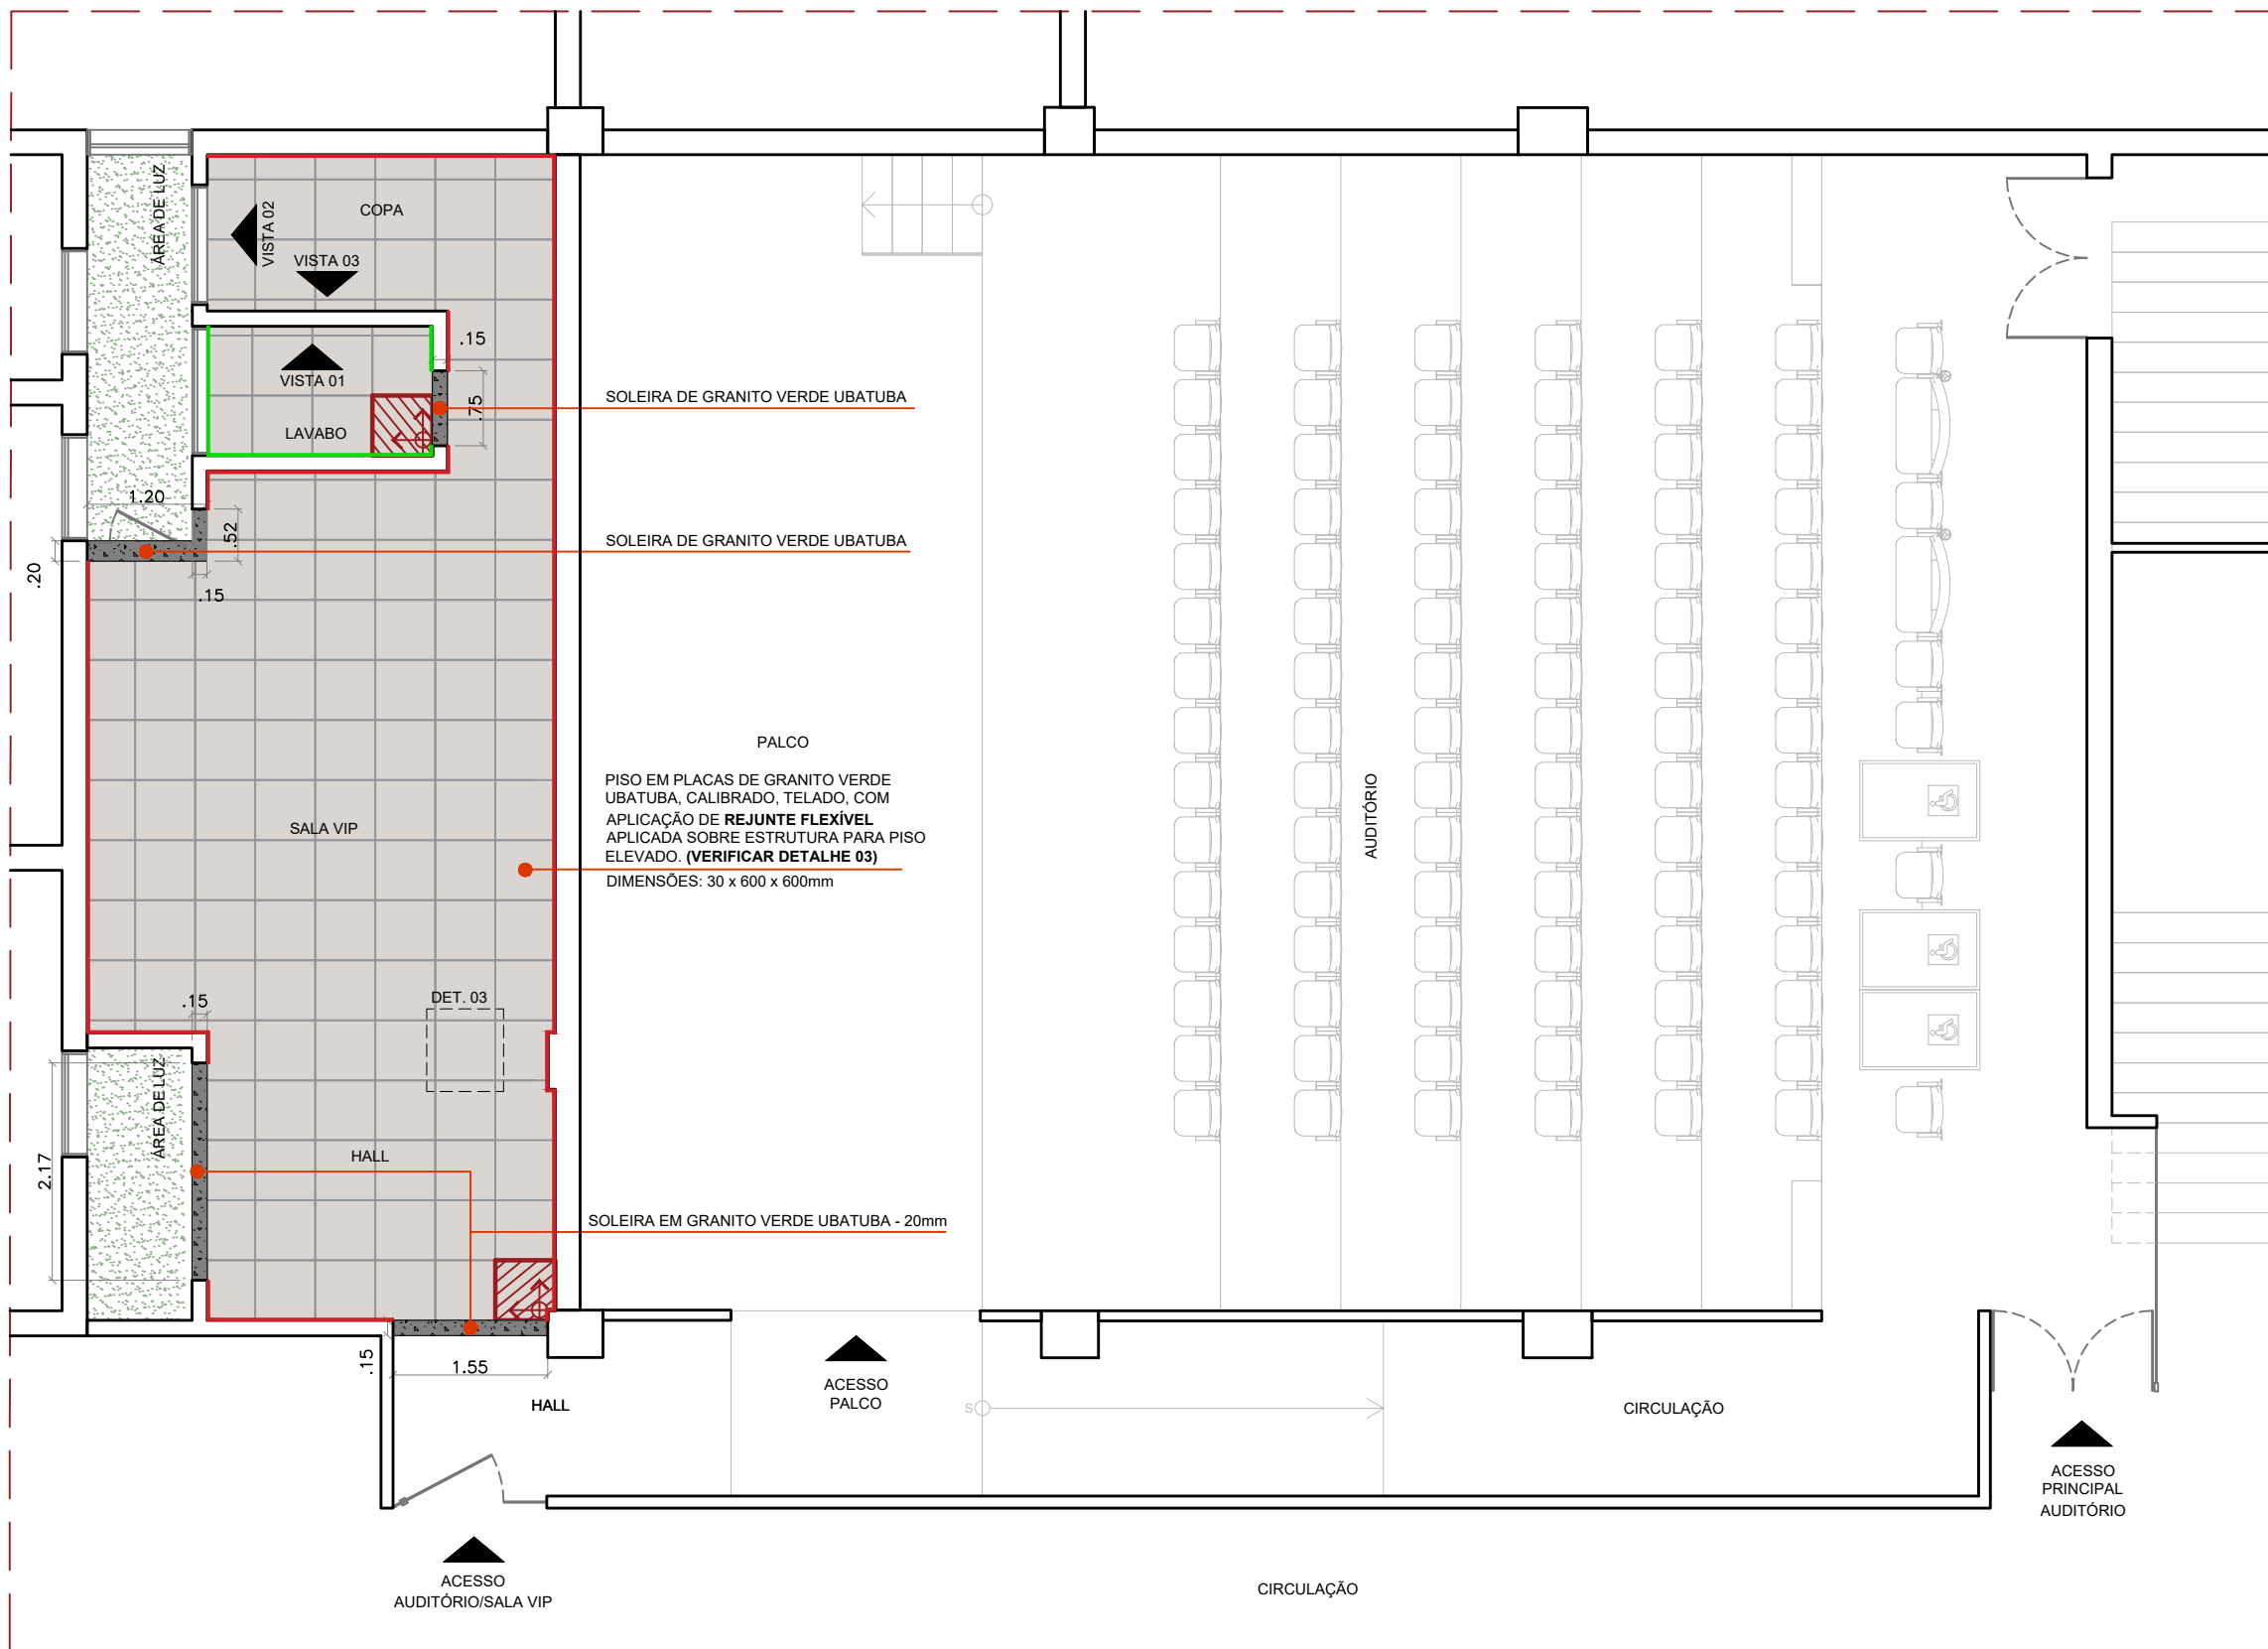

DETALHE 03 - ESTRUTURA DO PISO ELEVADO
ESCALA 1:10

LEGENDA	
	PEDRA INICIAL E SENTIDO DO ASSENTAMENTO DO PISO
	PISO EM PLACAS DE GRANITO VERDE UBATUBA, CALIBRADO, TELADO, COM APLICAÇÃO DE REJUNTE FLEXÍVEL SOBRE ESTRUTURA PARA PISO ELEVADO. DIMENSÕES: 30x600x600mm
	RODAPÉ COM GRANITO VERDE UBATUBA (h = 10cm)
	RODAPÉ 457 DE POLIESTIRENO BRANCO - SANTA LUZIA (h = 10cm)
	SOLEIRA - GRANITO VERDE UBATUBA 20mm
OBS¹: CONSULTAR ALTURAS INDICADAS NO DESENHO OBS²: CONSULTAR ITENS NO CADERNO DE ESPECIFICAÇÕES	

PLANTA DE PAGINAÇÃO DE PISO - SUBSOLO
ESCALA 1:75




JUSTIÇA FEDERAL
Seção Judiciária da Paraíba

SECRETARIA ADMINISTRATIVA
NÚCLEO ADMINISTRAÇÃO PREDIAL

PROJETO: REFORMA E AMPLIAÇÃO SEDE JOÃO PESSOA (SALA VIP/MEMORIAL/SEC. ADMINISTRATIVA)	
DESENHO: PLANTA BAIXA - PAGINAÇÃO DE PISO - SUBSOLO / DETALHE ESTRUTURA PISO ELEVADO	
ARQUITETAS: IZABELLA LIRA DE CARVALHO / VILÂNI H. S. M. ALVES	
ESTAGIÁRIAS: BEATRIZ QUIRINO E NÍVEA VIEIRA	
ESC.: INDICADA	DATA: 24/04/2023
REVISÃO: R0-INICIAL	

PRANCHA:
PP-01

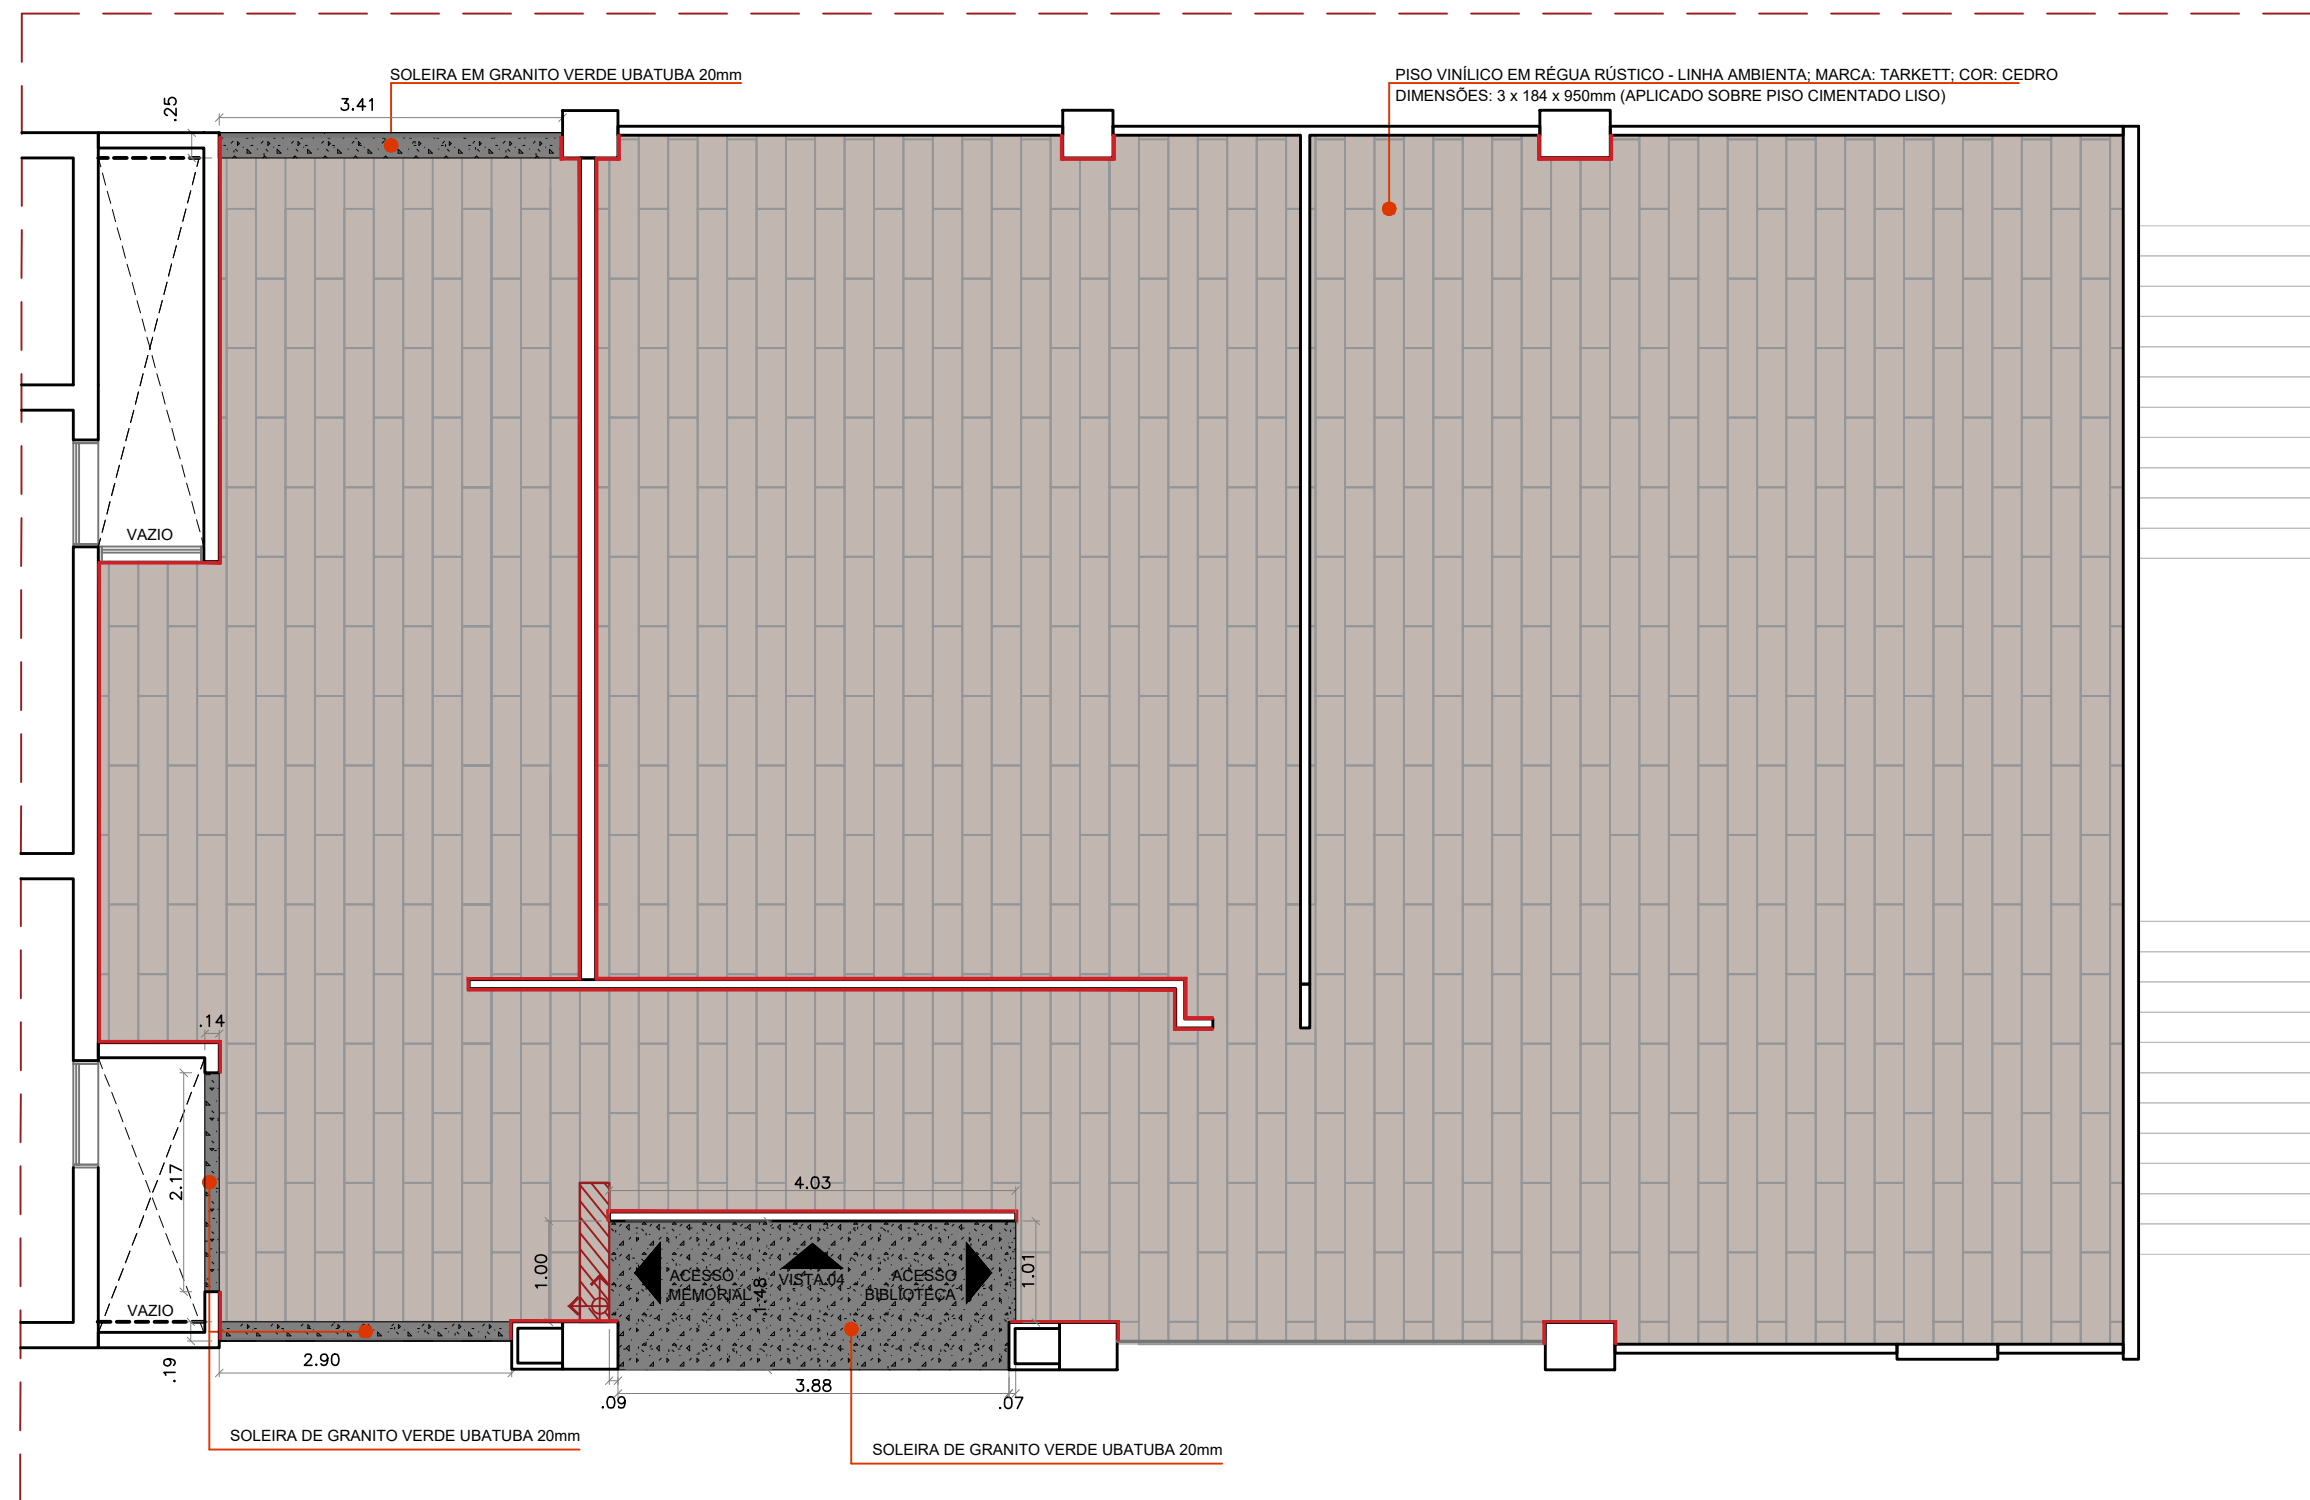

LEGENDA	
	PEDRA INICIAL E SENTIDO DO ASSENTAMENTO DO PISO
	PISO VINÍLICO EM RÉGUA RÚSTICO - LINHA AMBIENTA; MARCA: TARKETT; COR: CEDRO;3 x 184 x 950mm (APLICADO SOBRE PISO CIMENTADO LISO)
	RODAPÉ 457 DE POLIESTIRENO BRANCO - SANTA LUZIA (h = 10cm)
	SOLEIRA - GRANITO VERDE UBATUBA 20mm
OBS¹.: CONSULTAR ALTURAS INDICADAS NO DESENHO OBS².: CONSULTAR ITENS NO CADERNO DE ESPECIFICAÇÕES	

PLANTA DE PAGINAÇÃO DE PISO - PAVIMENTO TÉRREO
ESCALA 1:75



JUSTIÇA FEDERAL
Seção Judiciária da Paraíba

SECRETARIA ADMINISTRATIVA
NÚCLEO ADMINISTRAÇÃO PREDIAL

PROJETO: REFORMA E AMPLIAÇÃO SEDE JOÃO PESSOA (SALA VIP/MEMORIAL/SEC. ADMINISTRATIVA)

DESENHO: PLANTA BAIXA - PAGINAÇÃO DE PISO - TÉRREO

ARQUITETAS: IZABELLA LIRA DE CARVALHO / VILÂNI H. S. M. ALVES


ESTAGIÁRIAS: BEATRIZ QUIRINO E NÍVEA VIEIRA

ESC.: 1/75

REVISÃO: R0-INICIAL

PRANCHA:
PP-02

DATA: 24/04/2023

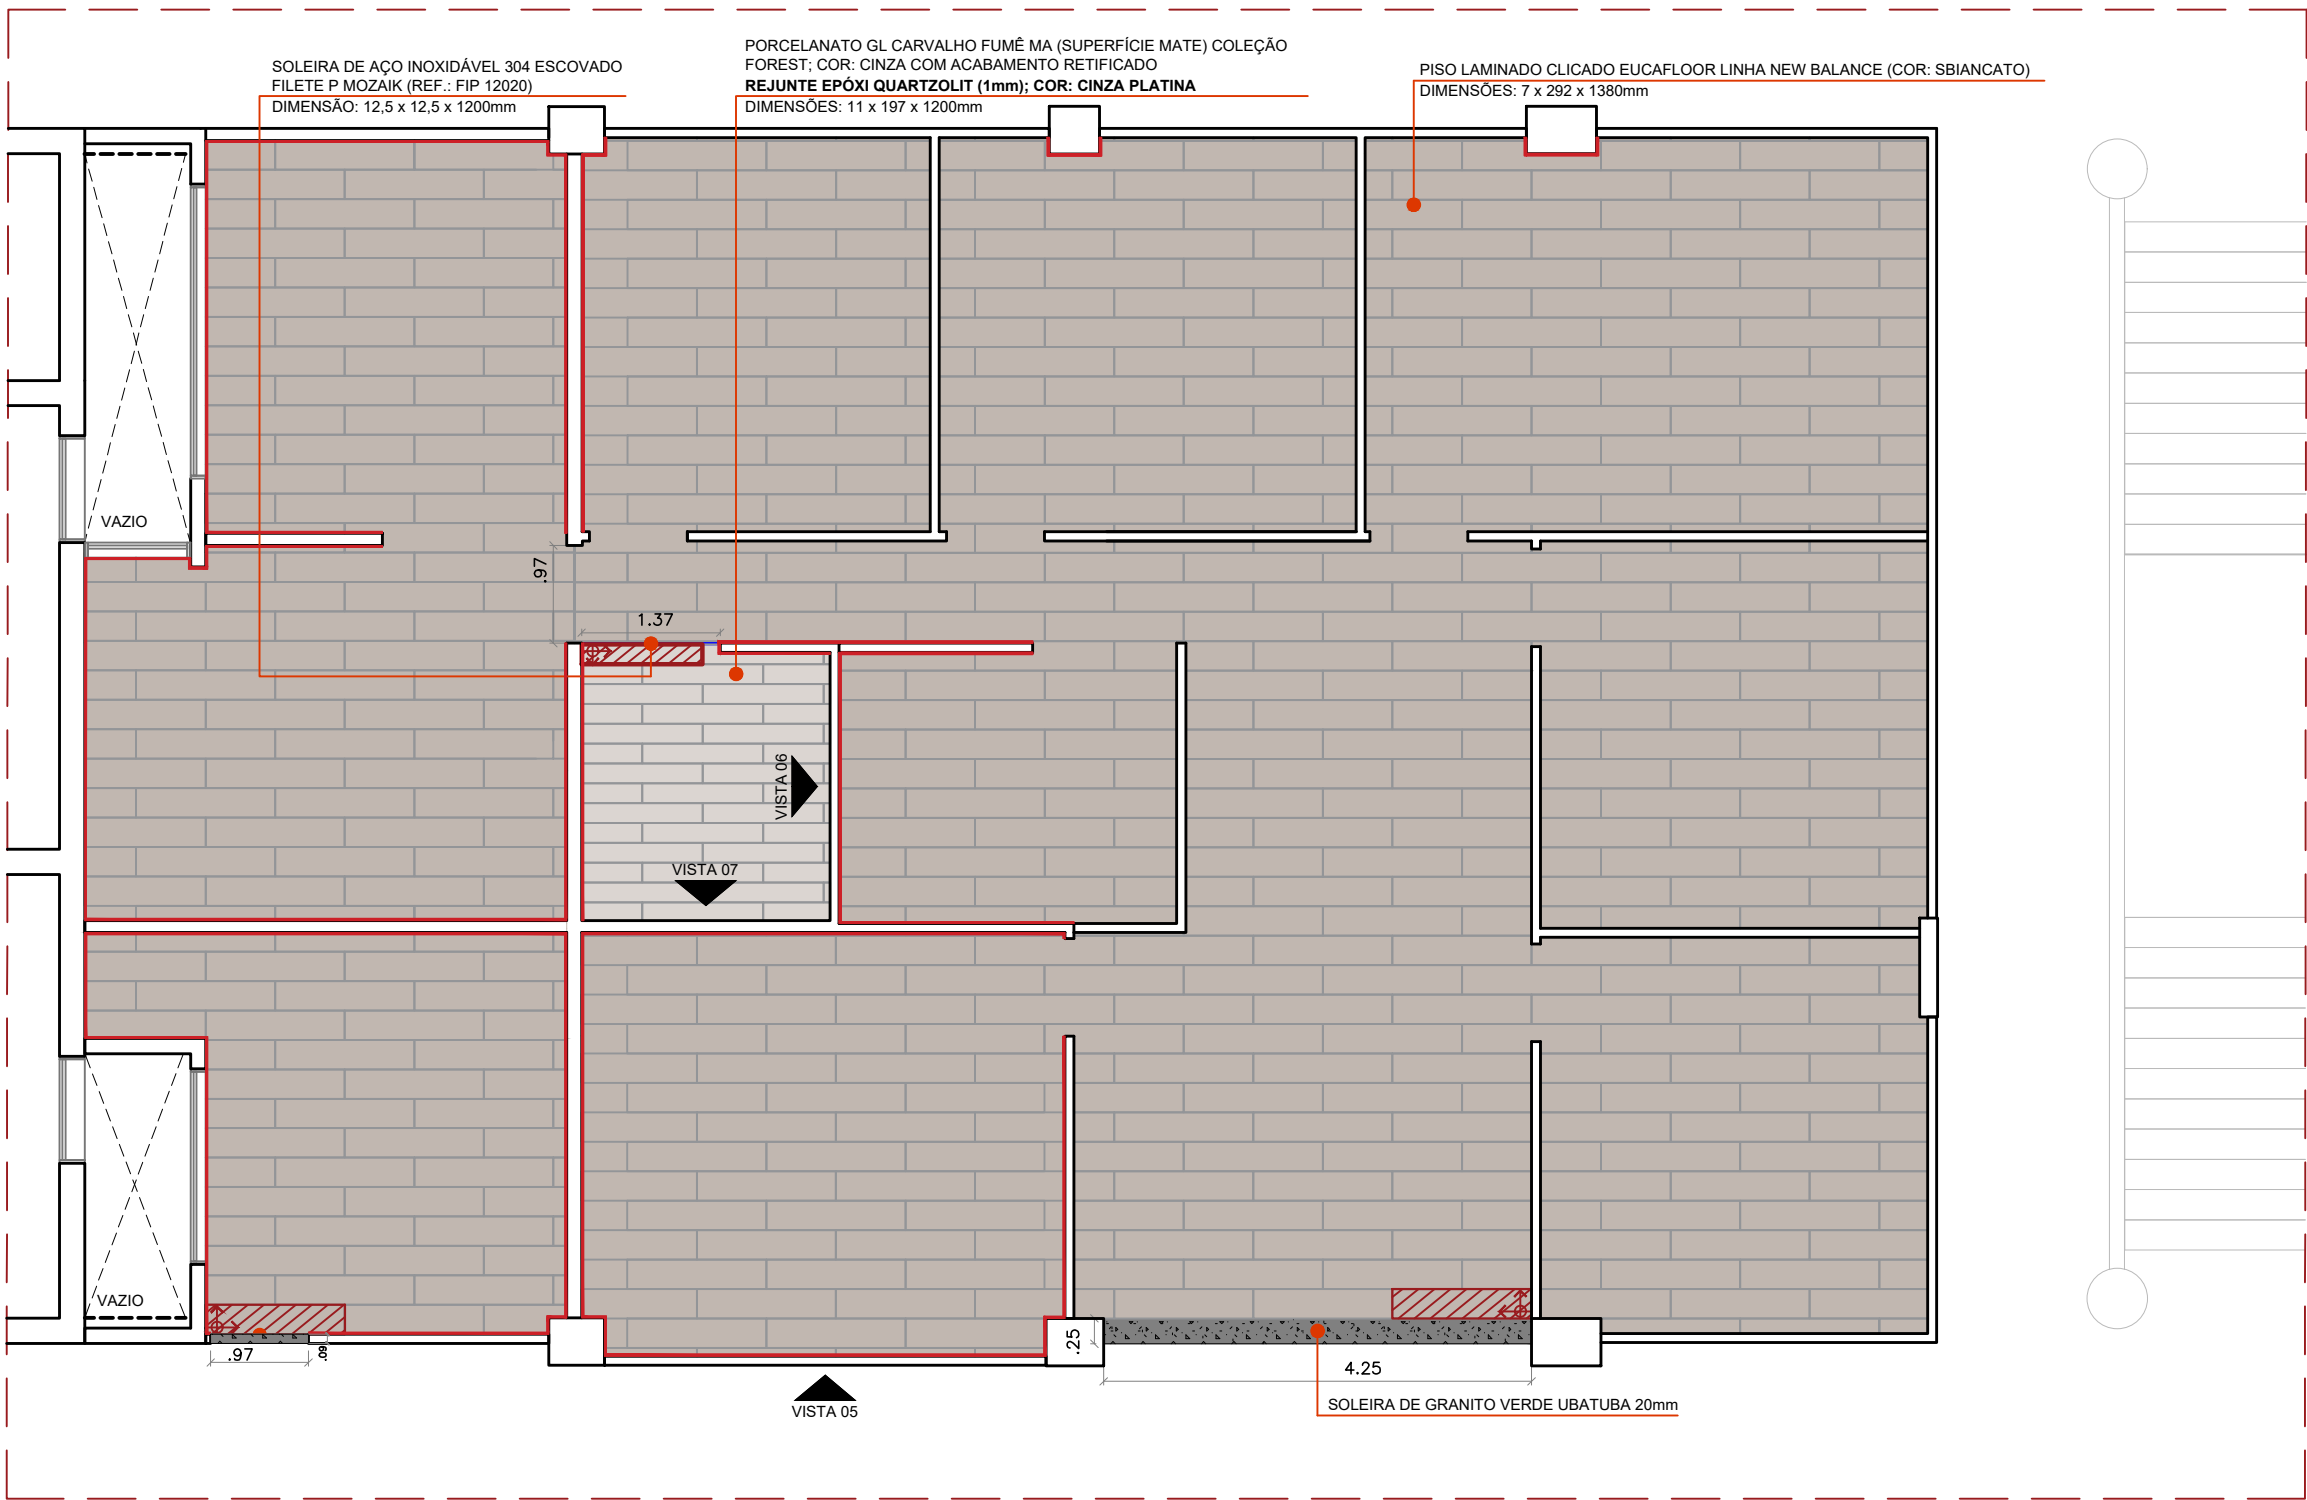

LEGENDA	
	PEDRA INICIAL E SENTIDO DO ASSENTAMENTO DO PISO
	PISO VINÍLICO EM RÉGUA RÚSTICO - LINHA AMBIENTA; MARCA: TARKETT; COR: CEDRO; 3 x 184 x 950mm (SOBRE PISO CIMENTADO LISO)
	PORCELANATO GL CARVALHO FUMÊ MA MATE RETIFICADO COLEÇÃO FOREST; COR: CINZA.
	RODAPÉ 457 DE POLIESTIRENO BRANCO - SANTA LUZIA (h = 10cm)
	SOLEIRA - GRANITO VERDE UBATUBA (VER LARGURA EM PLANTA) 20mm
	SOLEIRA DE AÇO INOX 304 ESCOVADO FILETE P MOZAIK (REF.: FIP 12020) DIMENSÃO: 12,5 x 12,5 x 1200mm
OBS¹: CONSULTAR ALTURAS INDICADAS NO DESENHO OBS²: CONSULTAR ITENS NO CADERNO DE ESPECIFICAÇÕES	

PLANTA DE PAGINAÇÃO DE PISO - PRIMEIRO PAVIMENTO
ESCALA 1:75



JUSTIÇA FEDERAL
Seção Judiciária da Paraíba

SECRETARIA ADMINISTRATIVA
NÚCLEO ADMINISTRAÇÃO PREDIAL

PROJETO: REFORMA E AMPLIAÇÃO SEDE JOÃO PESSOA (SALA VIP/MEMORIAL/SEC. ADMINISTRATIVA)

DESENHO: PLANTA BAIXA - PAGINAÇÃO DE PISO - PRIMEIRO PAVIMENTO

ARQUITETAS: IZABELLA LIRA DE CARVALHO / VILÂNI H. S. M. ALVES

ESTAGIÁRIAS: BEATRIZ QUIRINO E NÍVEA VIEIRA


ESC.: 1/75

DATA: 24/04/2023


REVISÃO: R0-INICIAL

PRANCHA:

PP-03

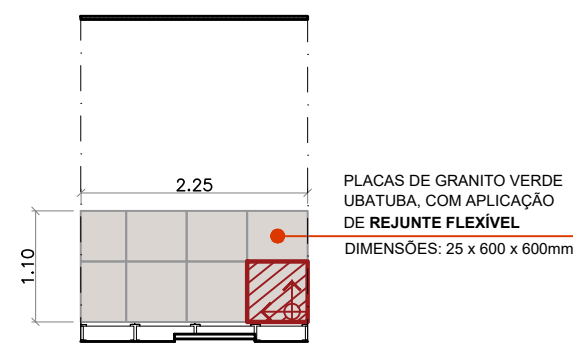


VISTA 01 - LAVABO (SUBSOLO)
ESCALA 1:75

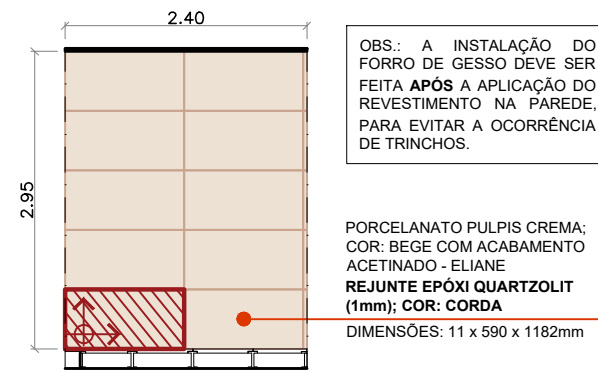


VISTA 03 - COPA (SUBSOLO)
ESCALA 1:75




VISTA 02 - COPA (SUBSOLO)
ESCALA 1:75

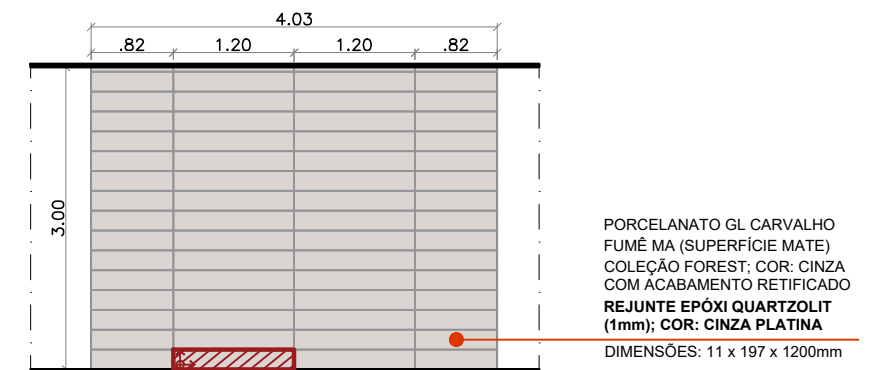


VISTA 04 - ACESSO MEMORIAL/BIBLIOTECA (TÉRREO)
ESCALA 1:75

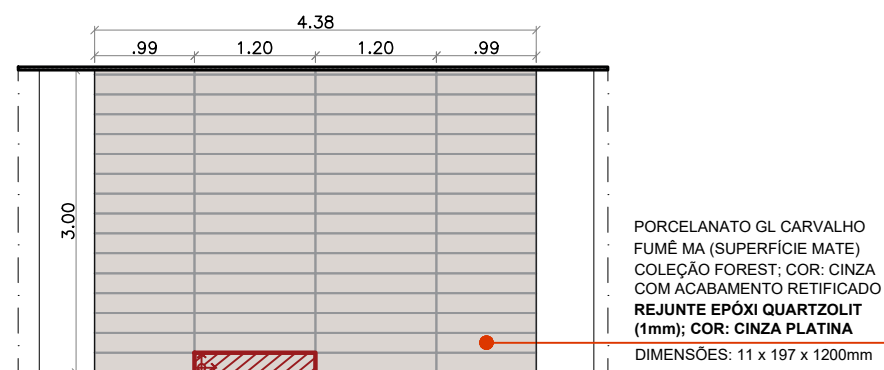

VISTA 05 - ACESSO SEC. ADMINISTRATIVA (PRIMEIRO PAVIMENTO)
ESCALA 1:75

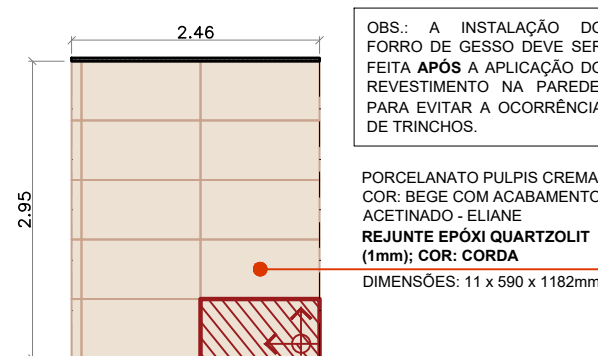

VISTA 06 - COPA (PRIMEIRO PAVIMENTO)
ESCALA 1:75

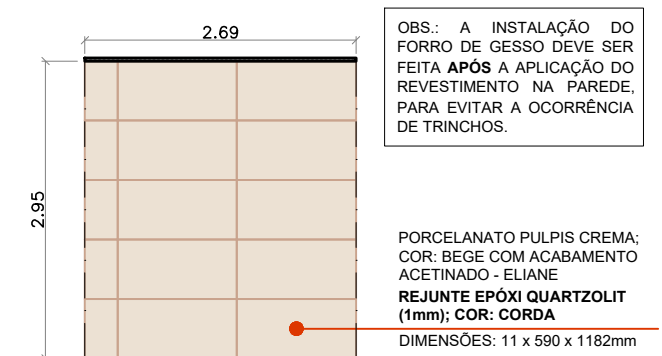

VISTA 07 - COPA (PRIMEIRO PAVIMENTO)
ESCALA 1:75



JUSTIÇA FEDERAL
Seção Judiciária da Paraíba

SECRETARIA ADMINISTRATIVA
NÚCLEO ADMINISTRAÇÃO PREDIAL

PROJETO: REFORMA E AMPLIAÇÃO SEDE JOÃO PESSOA (SALA VIP/MEMORIAL/SEC. ADMINISTRATIVA)

DESENHO: VISTAS 01, 02, 03, 04, 05, 06, 07, 08, 09 - PAGINAÇÃO DE REVESTIMENTO

ARQUITETAS: IZABELLA LIRA DE CARVALHO / VILÂNI H. S. M. ALVES

ESTAGIÁRIAS: BEATRIZ QUIRINO E NÍVEA VIEIRA


ESC.: 1/75

DATA: 24/04/2023

REVISÃO: R0-INICIAL

PRANCHA:

PP-04

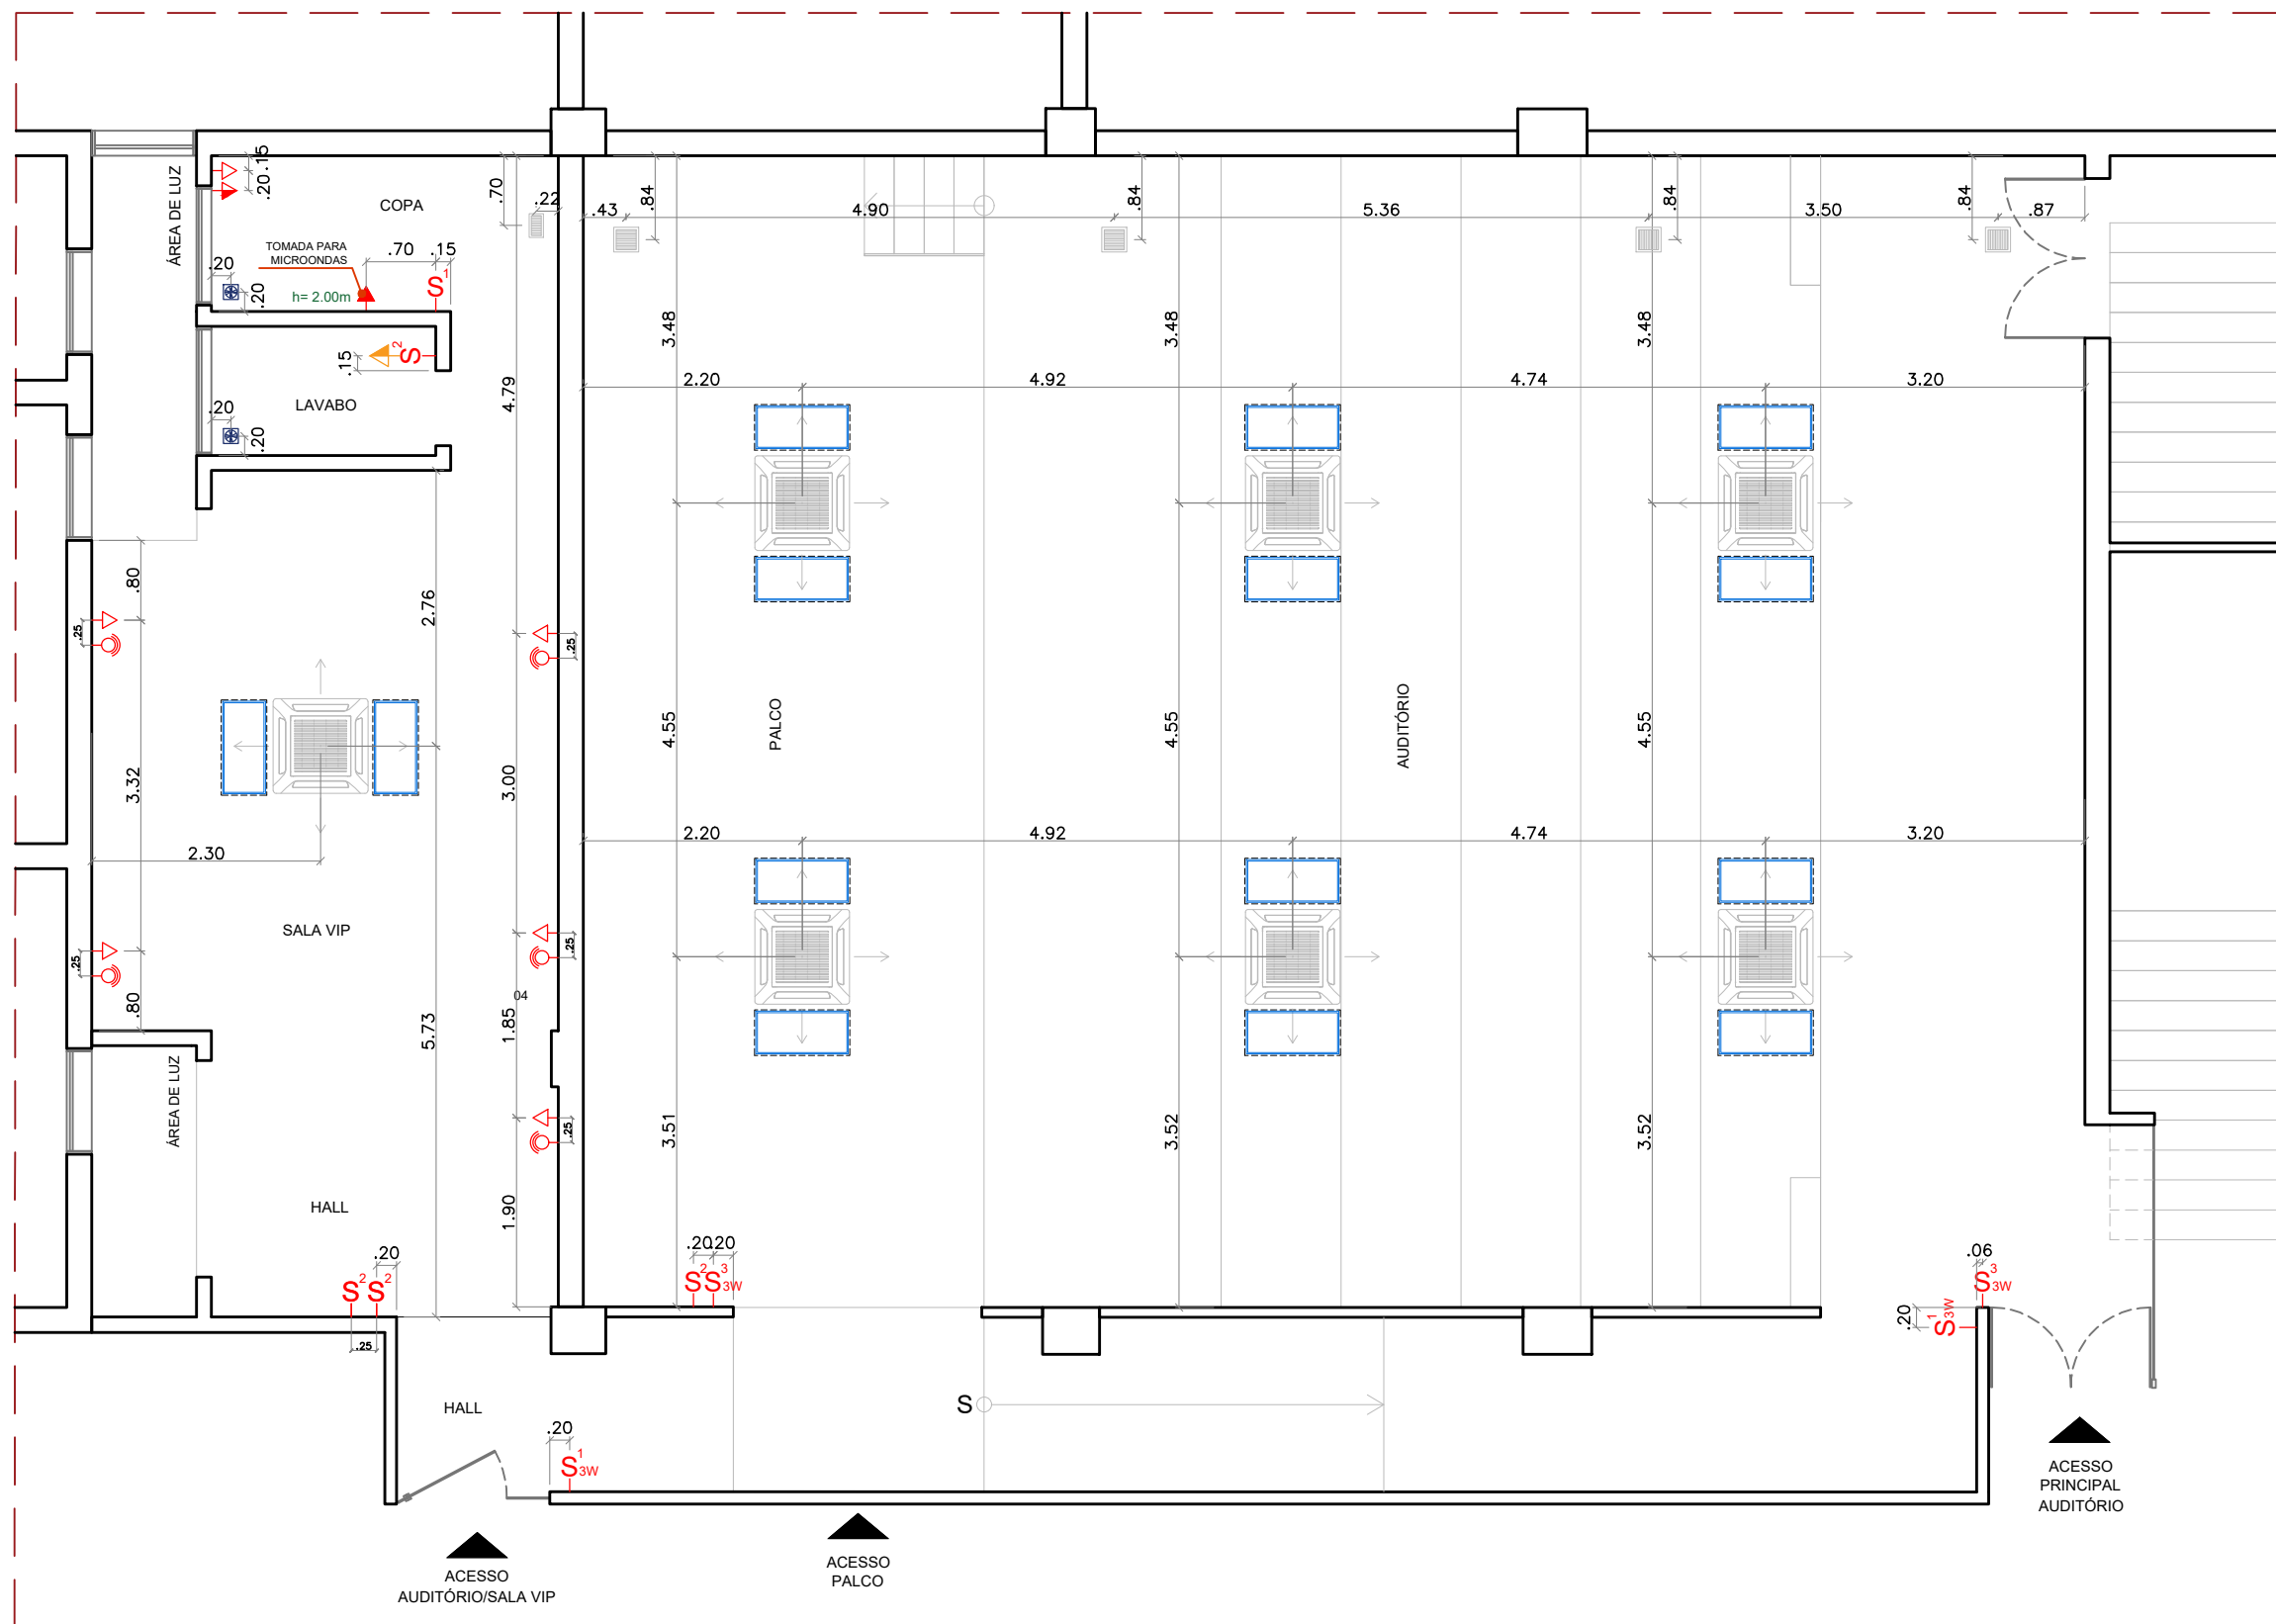

LEGENDA	
	TOMADA BAIXA DUPLA (h=0.50m)
	TOMADA MÉDIA SIMPLES (h=1.20m)
	TOMADA MÉDIA DUPLA (h=1.20m)
	TOMADA ALTA DUPLA (h=1.80m)
	INTERRUPTOR DE n SEÇÕES (h=1.20m)
	INTERRUPTOR THREE-WAY DE n SEÇÕES (h=1.20m)
	EXAUSTOR PARA BANHEIRO BIVOLT (BRANCO) 150mm - VENTISOL
	GRELHA DE RETORNO VAT 150X100mm
	GRELHA DE INSUFLAMENTO VAT+DG 300X100mm
	AR CONDICIONADO CASSETE 4 VIAS
OBS¹: CONSULTAR ALTURAS INDICADAS NO DESENHO	
OBS²: CONSULTAR ITENS NO CADERNO DE ESPECIFICAÇÕES	

PLANTA DE PONTOS ELÉTRICOS - SUBSOLO
ESCALA 1:75



JUSTIÇA FEDERAL
Seção Judiciária da Paraíba

SECRETARIA ADMINISTRATIVA
NÚCLEO ADMINISTRAÇÃO PREDIAL

PROJETO: REFORMA E AMPLIAÇÃO SEDE JOÃO PESSOA (SALA VIP/MEMORIAL/SEC. ADMINISTRATIVA)

DESENHO: PLANTA BAIXA - PONTOS ELÉTRICOS - SUBSOLO

ARQUITETAS: IZABELLA LIRA DE CARVALHO / VILÂNI H. S. M. ALVES

ESTAGIÁRIAS: BEATRIZ QUIRINO E NÍVEA VIEIRA


ESC.: 1/75

DATA: 24/04/2023

REVISÃO: R0-INICIAL

PRANCHA:

PEL-01

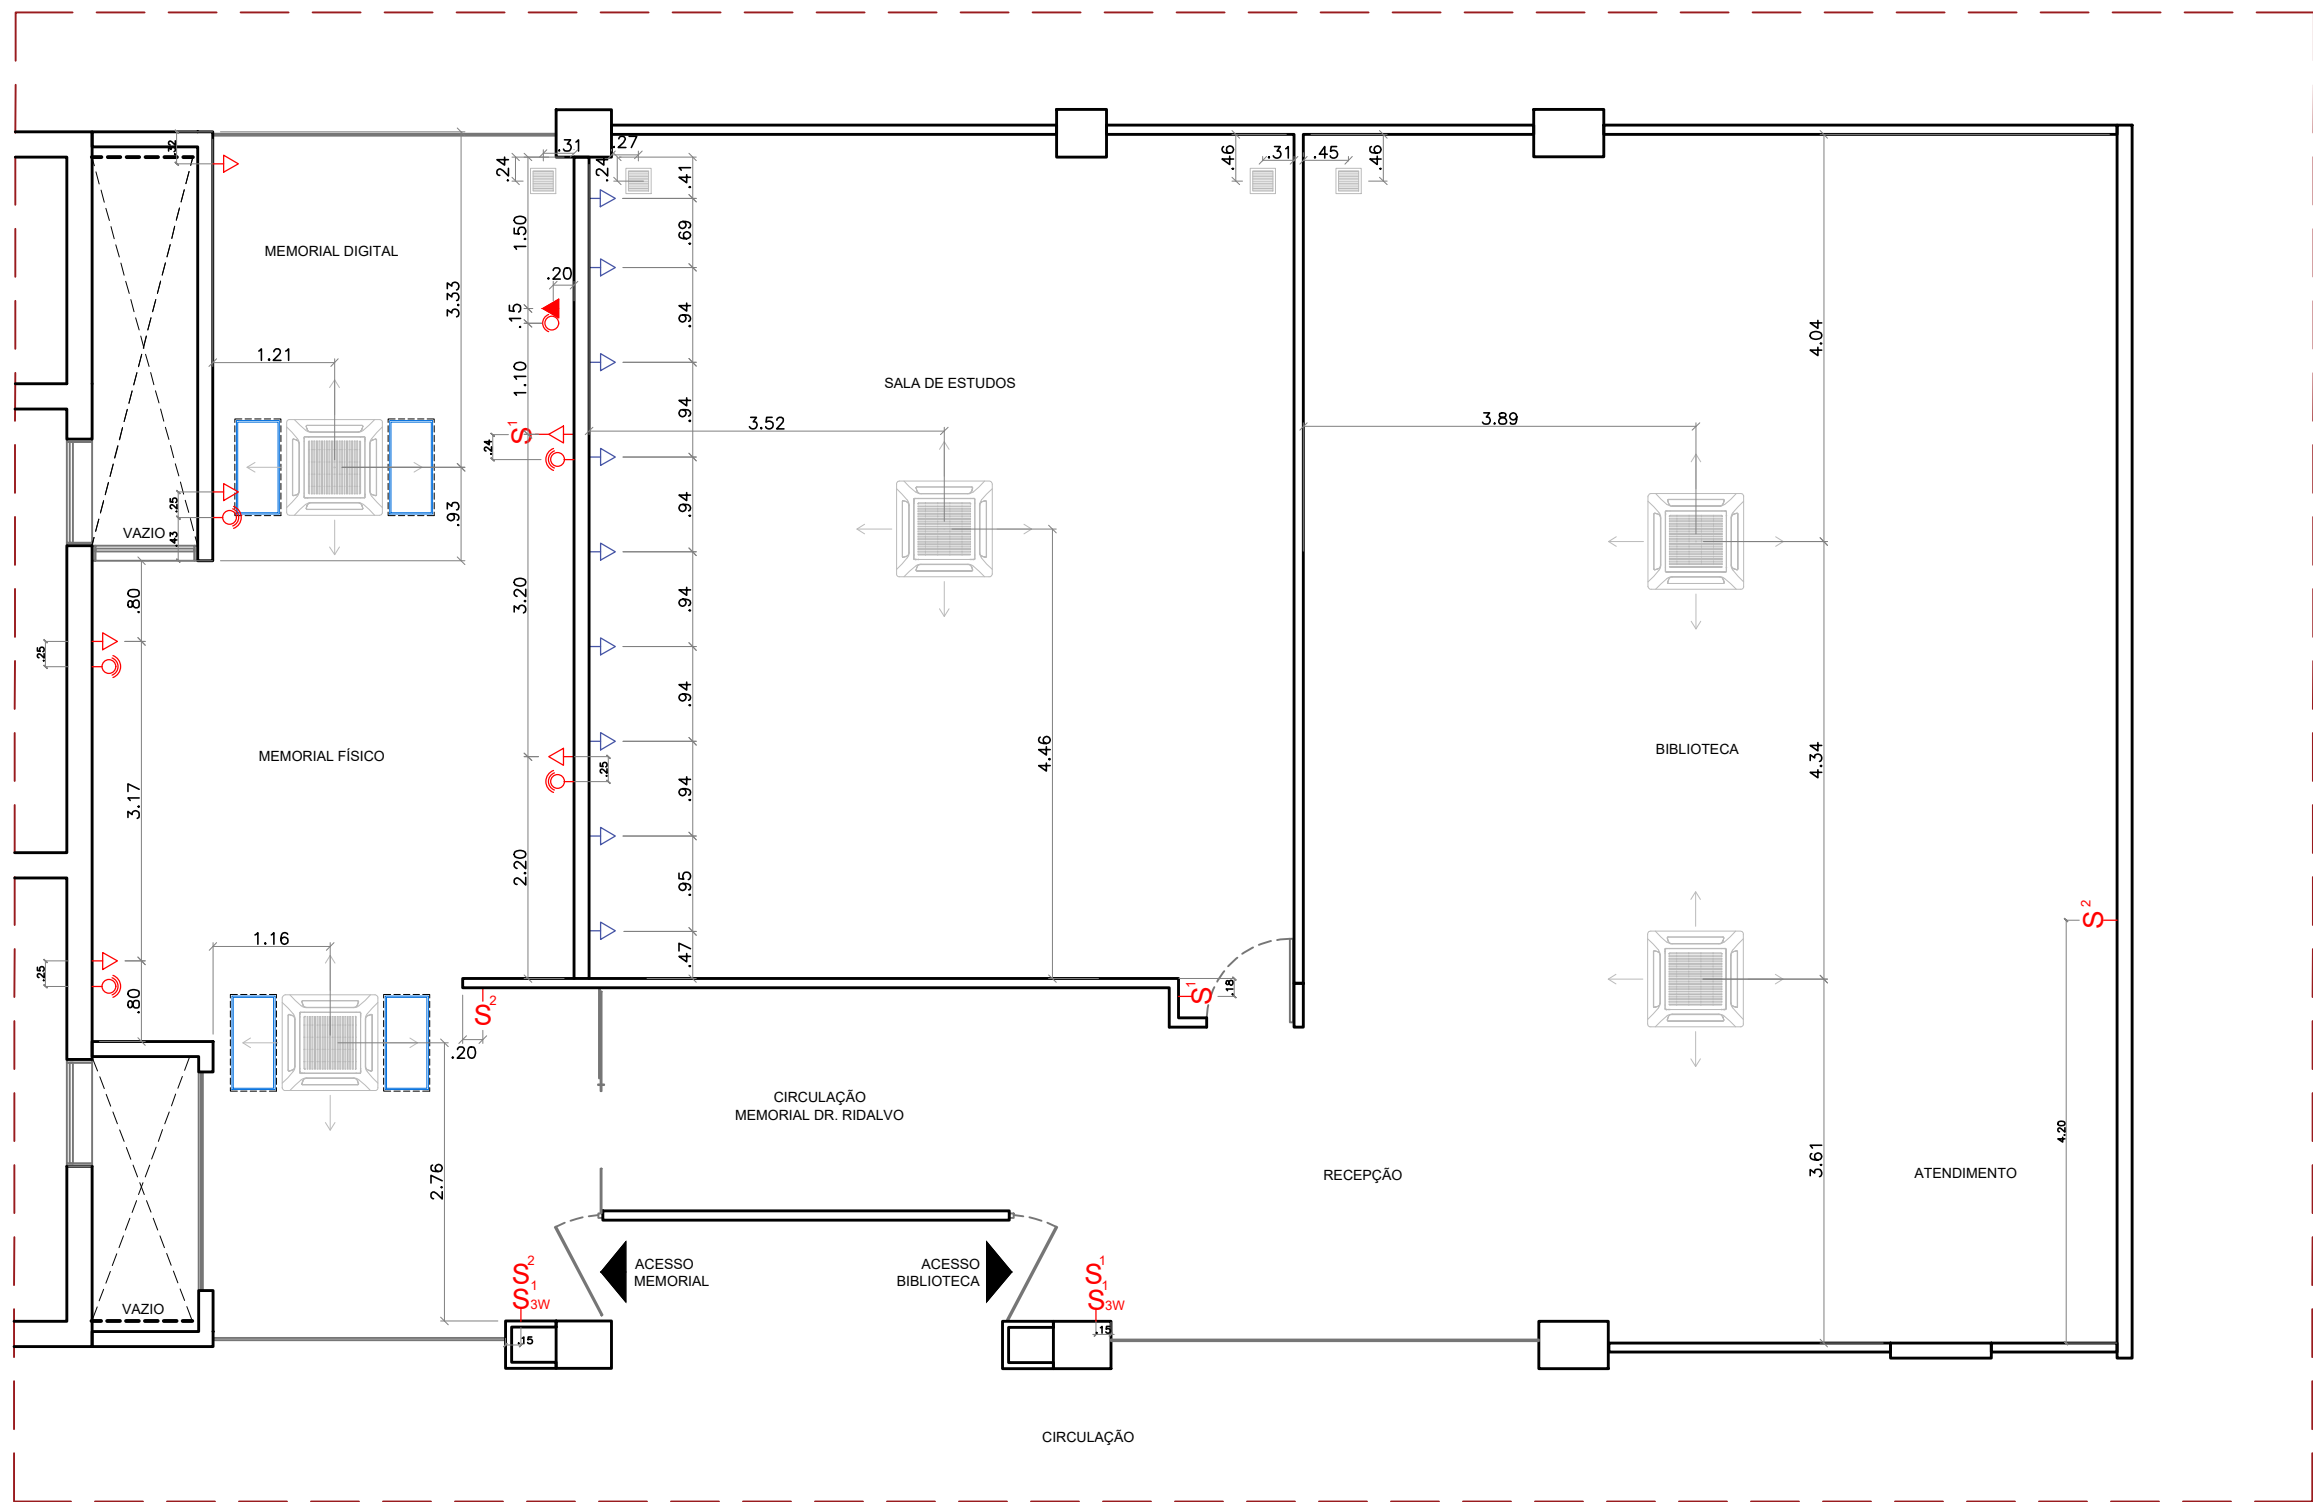

LEGENDA	
	TOMADA BAIXA DUPLA (h=0.50m)
	TOMADA TETO
	TOMADA EXISTENTE
	PONTO DE REDE DUPLO (h = 0.50m)
	PONTO DE REDE TETO
	INTERRUPTOR DE n SEÇÕES (h=1.20m)
	GRELHA DE INSUFLAMENTO VAT+DG 300X100mm
	AR CONDICIONADO CASSETE 4 VIAS
OBS*.: CONSULTAR ALTURAS INDICADAS NO DESENHO	
OBS*.: CONSULTAR ITENS NO CADERNO DE ESPECIFICAÇÕES	

PLANTA DE PONTOS ELÉTRICOS - PAVIMENTO TÉRREO
ESCALA 1:75



JUSTIÇA FEDERAL
Seção Judiciária da Paraíba

SECRETARIA ADMINISTRATIVA
NÚCLEO ADMINISTRAÇÃO PREDIAL

PROJETO: REFORMA E AMPLIAÇÃO SEDE JOÃO PESSOA (SALA VIP/MEMORIAL/SEC. ADMINISTRATIVA)

DESENHO: PLANTA BAIXA - PONTOS ELÉTRICOS - TÉRREO

ARQUITETAS: IZABELLA LIRA DE CARVALHO / VILÂNI H. S. M. ALVES

ESTAGIÁRIAS: BEATRIZ QUIRINO E NÍVEA VIEIRA

ESC.: 1/75

REVISÃO: R0-INICIAL

PRANCHA:

PEL-02

DATA: 24/04/2023



LEGENDA	
	TOMADA BAIXA DUPLA (h=0.50m)
	TOMADA MÉDIA DUPLA (h=1.20m)
	TOMADA ALTA DUPLA (h=1.80m)
	TOMADA EXISTENTE
	PONTO DE REDE DUPLO (h = 0.50m)
	INTERRUPTOR DE n SEÇÕES (h=1.20m)
	AR CONDICIONADO CASSETTE 4 VIAS
	EXAUSTOR PARA BANHEIRO BIVOLT (BRANCO) 150mm - VENTISOL
OBS¹.: CONSULTAR ALTURAS INDICADAS NO DESENHO	
OBS².: CONSULTAR ITENS NO CADERNO DE ESPECIFICAÇÕES	

PLANTA DE PONTOS ELÉTRICOS - PRIMEIRO PAVIMENTO
ESCALA 1:75



JUSTIÇA FEDERAL
Seção Judiciária da Paraíba

SECRETARIA ADMINISTRATIVA
NÚCLEO ADMINISTRAÇÃO PREDIAL

PROJETO: REFORMA E AMPLIAÇÃO SEDE JOÃO PESSOA (SALA VIP/MEMORIAL/SEC. ADMINISTRATIVA)

DESENHO: PLANTA BAIXA - PONTOS ELÉTRICOS - PRIMEIRO PAVIMENTO

ARQUITETAS: IZABELLA LIRA DE CARVALHO / VILÂNI H. S. M. ALVES

ESTAGIÁRIAS: BEATRIZ QUIRINO E NÍVEA VIEIRA


ESC.: 1/75

REVISÃO: R0-INICIAL

PRANCHA:

DATA: 24/04/2023

PEL-03

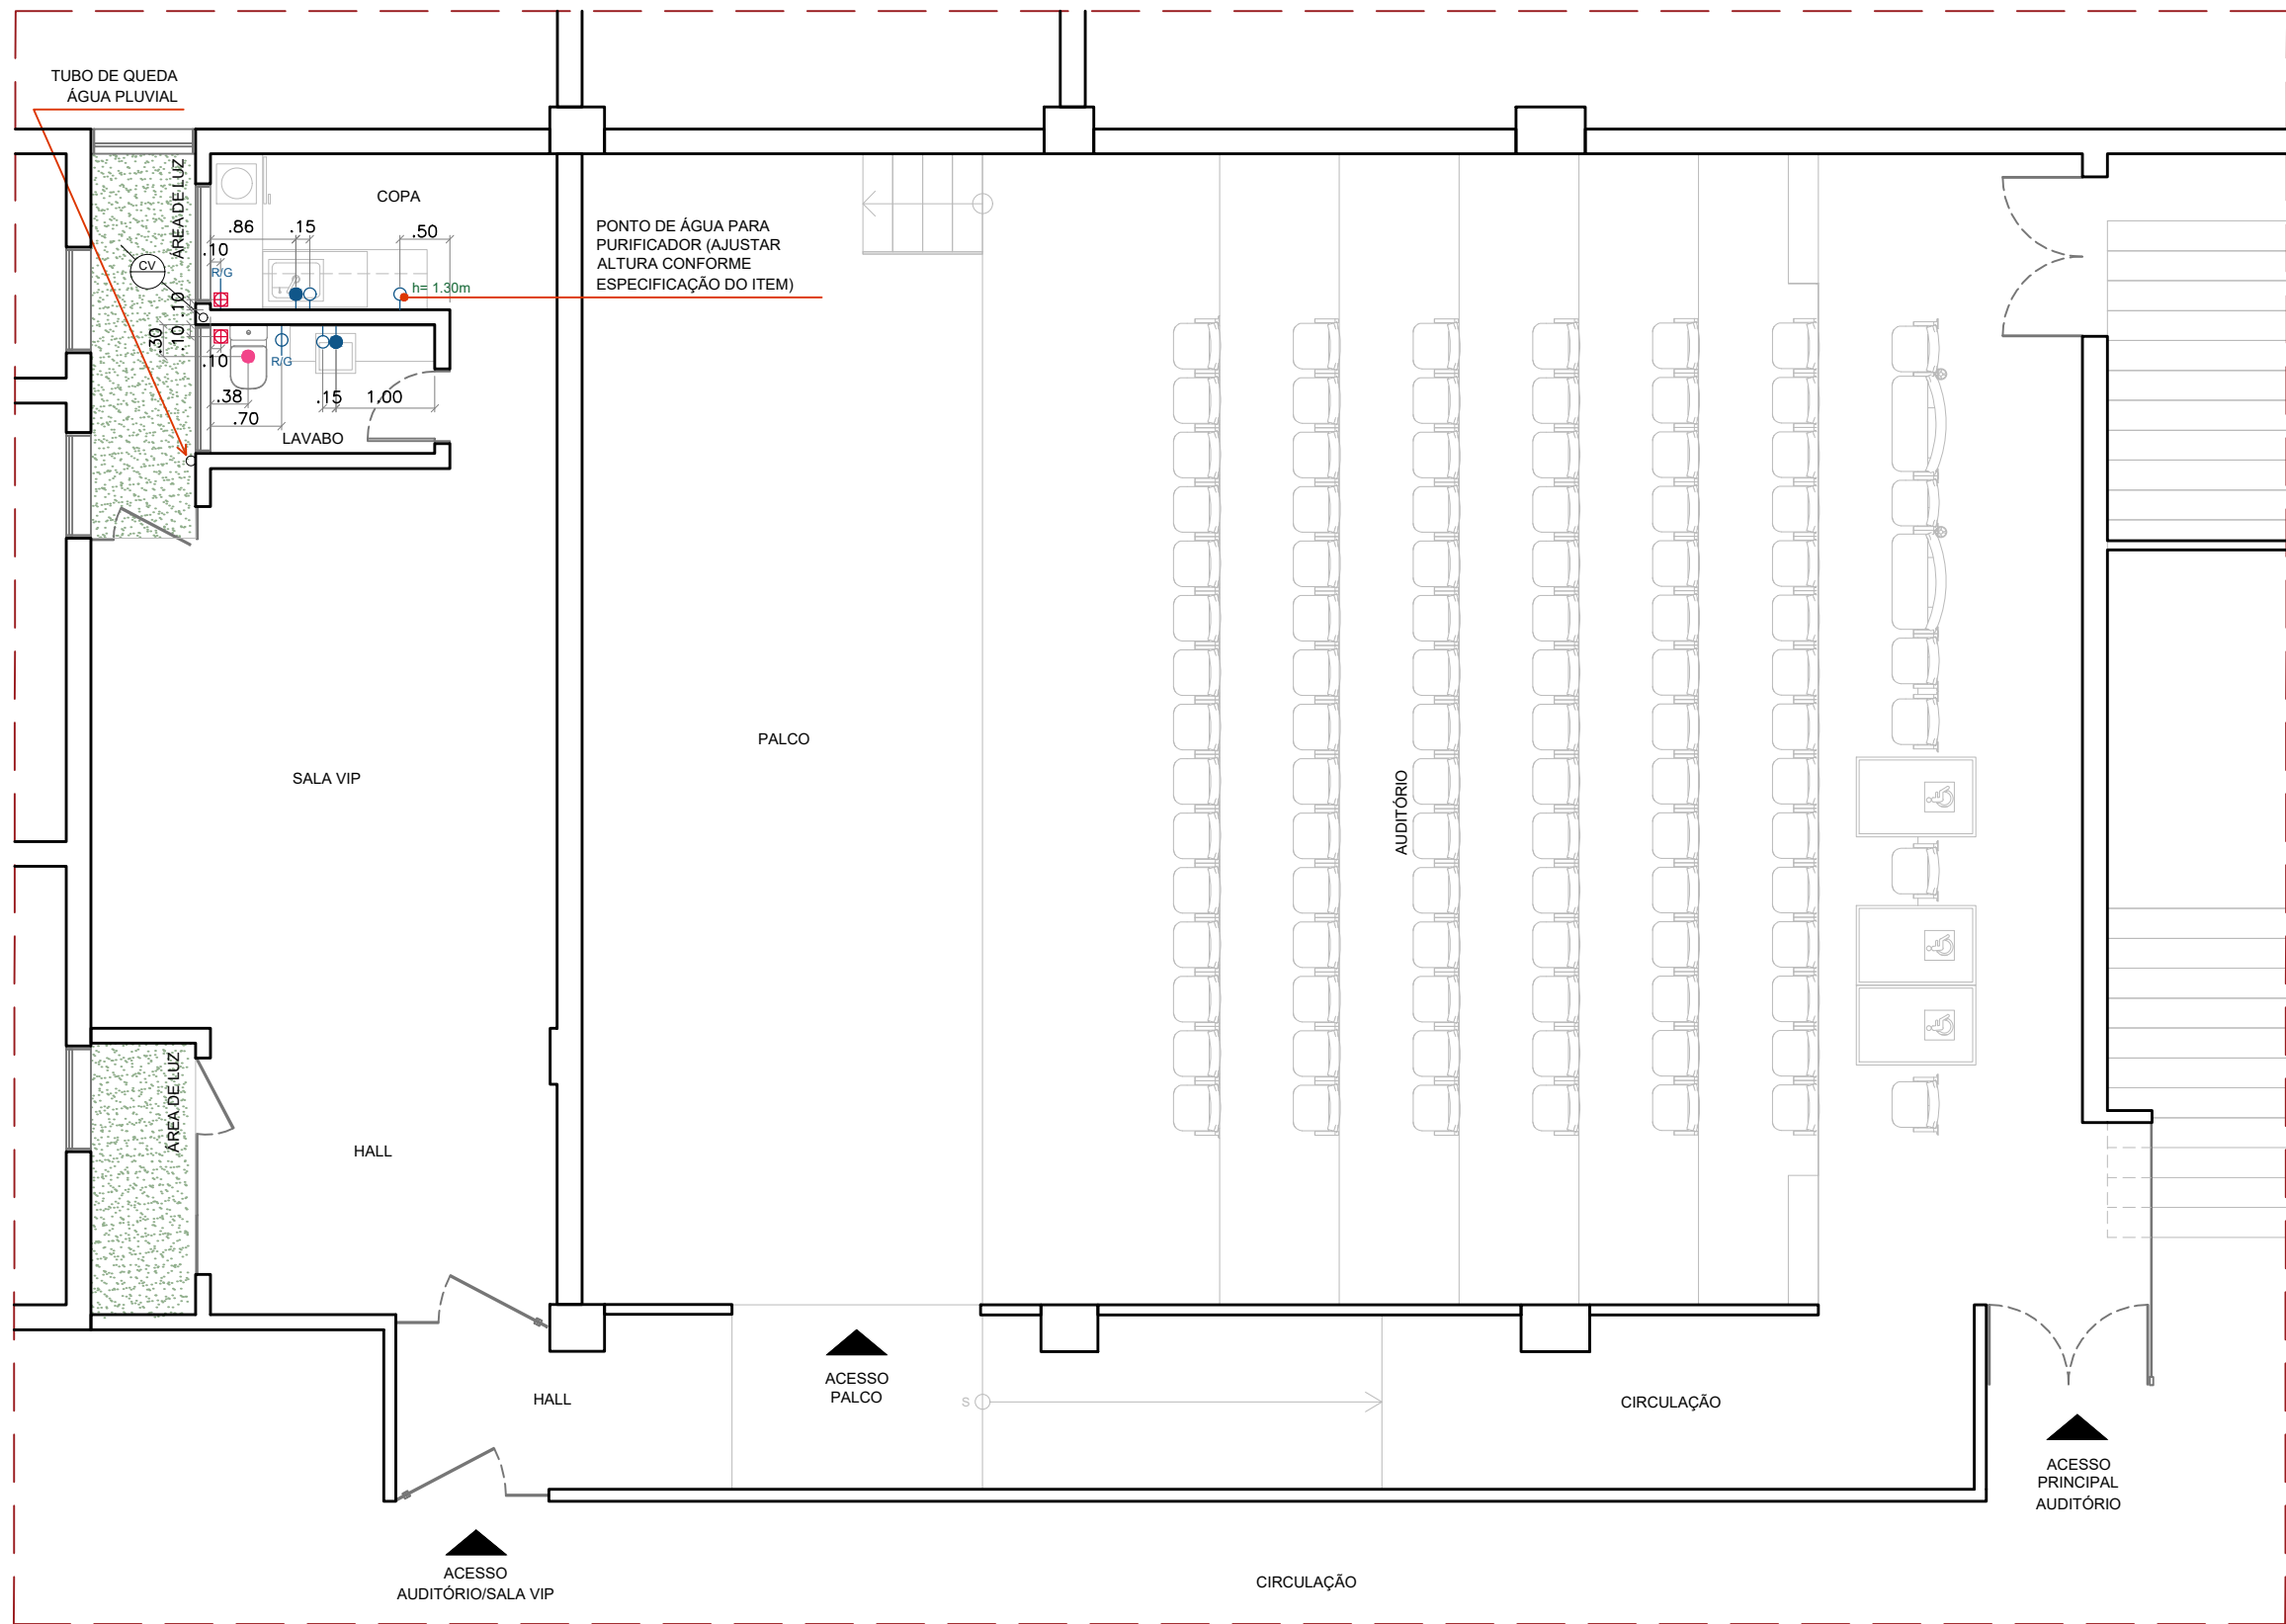

LEGENDA	
	ÁGUA NA PAREDE (20mm) - h=0.60m
	ÁGUA NA PAREDE (20mm) - h=0.40m *PONTO PARA REGISTRO DESVIADOR 1/2"
	ESGOTO NA PAREDE (40mm) - h=0.50m
	ESGOTO NO PISO (100mm)
	REGISTRO DE GAVETA (h=2.20m)
	RALO CLICK INTELIGENTE CROMADO (100mm) - BELA METAIS
	COLUNA DE VENTILAÇÃO
OBS¹.: CONSULTAR ALTURAS INDICADAS NO DESENHO	
OBS².: CONSULTAR ITENS NO CADERNO DE ESPECIFICAÇÕES	


PLANTA DE PONTOS HIDROSSANITÁRIOS - SUBSOLO

ESCALA 1:75



SECRETARIA ADMINISTRATIVA	
NÚCLEO ADMINISTRAÇÃO PREDIAL	
PROJETO: REFORMA E AMPLIAÇÃO SEDE JOÃO PESSOA (SALA VIP/MEMORIAL/SEC. ADMINISTRATIVA)	
DESENHO: PLANTA BAIXA - PONTOS HIDROSSANITÁRIOS - SUBSOLO	
ARQUITETAS: IZABELLA LIRA DE CARVALHO / VILÂNI H. S. M. ALVES	
ESTAGIÁRIAS: BEATRIZ QUIRINO E NÍVEA VIEIRA	
ESC.: 1/75	PRANCHA:
REVISÃO: R0-INICIAL	PH-01
DATA: 24/04/2023	

TUBO DE QUEDA
ÁGUA PLUVIAL

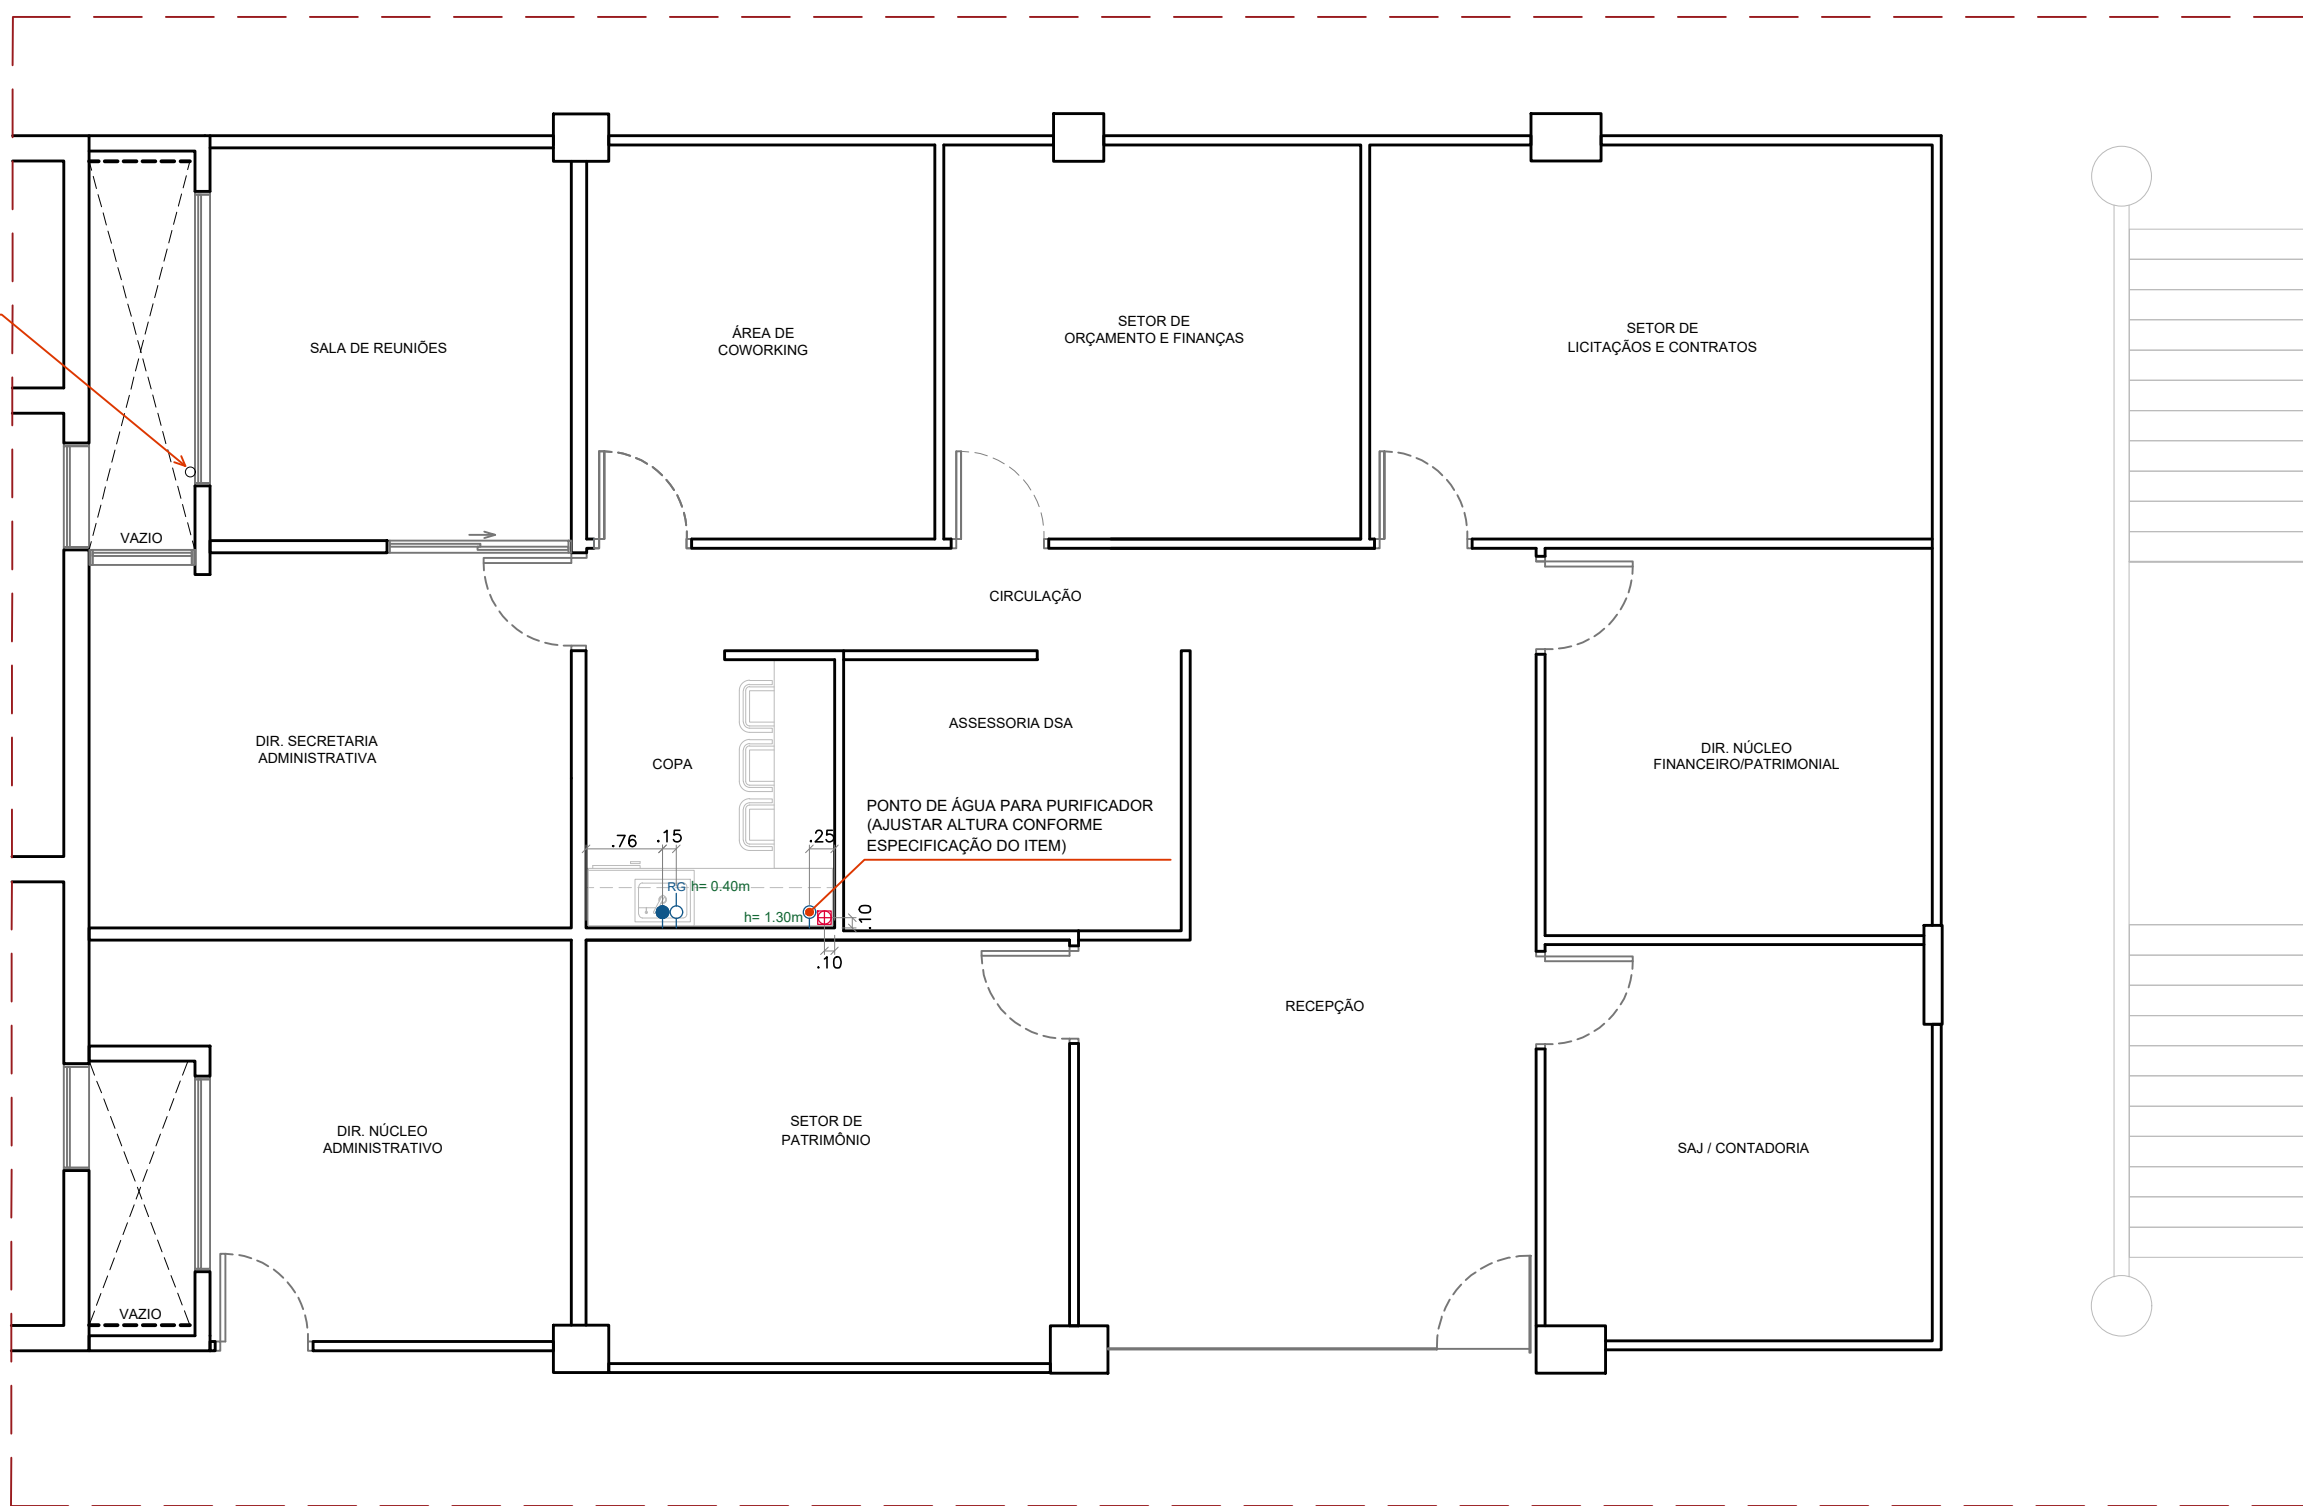

LEGENDA	
	ÁGUA NA PAREDE (20mm) - h=0.60m
	ESGOTO NA PAREDE (40mm) - h=0.50m
	REGISTRO DE GAVETA (h=2.20m)
	RALO CLICK INTELIGENTE CROMADO (100mm) - BELA METAIS
OBS¹.: CONSULTAR ALTURAS INDICADAS NO DESENHO	
OBS².: CONSULTAR ITENS NO CADERNO DE ESPECIFICAÇÕES	

PLANTA DE PONTOS HIDROSSANITÁRIOS - PRIMEIRO PAVIMENTO
ESCALA 1:75



JUSTIÇA FEDERAL
Seção Judiciária da Paraíba

SECRETARIA ADMINISTRATIVA NÚCLEO ADMINISTRAÇÃO PREDIAL	
PROJETO: REFORMA E AMPLIAÇÃO SEDE JOÃO PESSOA (SALA VIP/MEMORIAL/SEC. ADMINISTRATIVA)	
DESENHO: PLANTA BAIXA - PONTOS HIDROSSANITÁRIOS - PRIMEIRO PAVIMENTO	
ARQUITETAS: IZABELLA LIRA DE CARVALHO / VILÂNI H. S. M. ALVES	PRANCHA: PH-02
ESTAGIÁRIAS: BEATRIZ QUIRINO E NÍVEA VIEIRA	
ESC.: 1/75	
REVISÃO: R0-INICIAL	DATA: 24/04/2023