

Piso tátil de alerta

Modelo	Descrição					
	Piso tátil alerta pinado - Elementos em ABS revestido de inox ("alerta" - 25x25cm)					
Dimeções (mm)	a	b	c	d	e	f/g
	60 a 75	42 a 53	21 a 27	24 a 30	11 a 20	250

Piso podotátil ("alerta" - 25 x 25 cm)

Piso tátil de alerta

Modelo	Descrição					
	Piso tátil direcional pinado - Elementos em ABS revestido de inox ("direcional" - 25x25cm)					
Dimeções (mm)	a	b	c	d	e	f/g
	30 a 40	20 a 30	70 a 85	45 a 55	35 a 42	250

Piso podotátil ("direcional" - 25 x 25 cm)

OBS: Dimeções conforme a NBR 16537 - Acessibilidade - Sinalização tátil no piso - Diretrizes para elaboração de projetos e instalação

Tabela de piso tátil - Alerta e Direcional - Aço Escovado


Cd.	Descrição	Pav.	Qt. (Und)
AL	Piso tátil alerta pinado - Elementos em ABS revestido de inox ("alerta" - 25 x 25 cm)	Térreo	412
AL	Piso tátil alerta pinado - Elementos em ABS revestido de inox ("alerta" - 25 x 25 cm)	1º Pavimento	114
DI	Piso tátil direcional pinado - Elementos em ABS revestido de inox ("direcional" - 25 x 25 cm)	Térreo	380
DI	Piso tátil direcional pinado - Elementos em ABS revestido de inox ("direcional" - 25 x 25 cm)	1º Pavimento	78
Total geral:			984

Tabela de piso tátil - Alerta e Direcional - Concreto

Cd.	Descrição	Qt. (Und)
AL	Piso tátil alerta, de concreto, cinza prateada, com dimensões 25x25cm, aplicado com argamassa industrializada ac-i, rejuntado	191
DI	Piso tátil direcional, de concreto, cinza prateada, com dimensões 25x25cm, aplicado com argamassa industrializada ac-i, rejuntado	549

Legenda

Modelo	Descrição	Qt. (Und)
	Localização da placa do mapa tátil (75 larg x 50 prof)	2

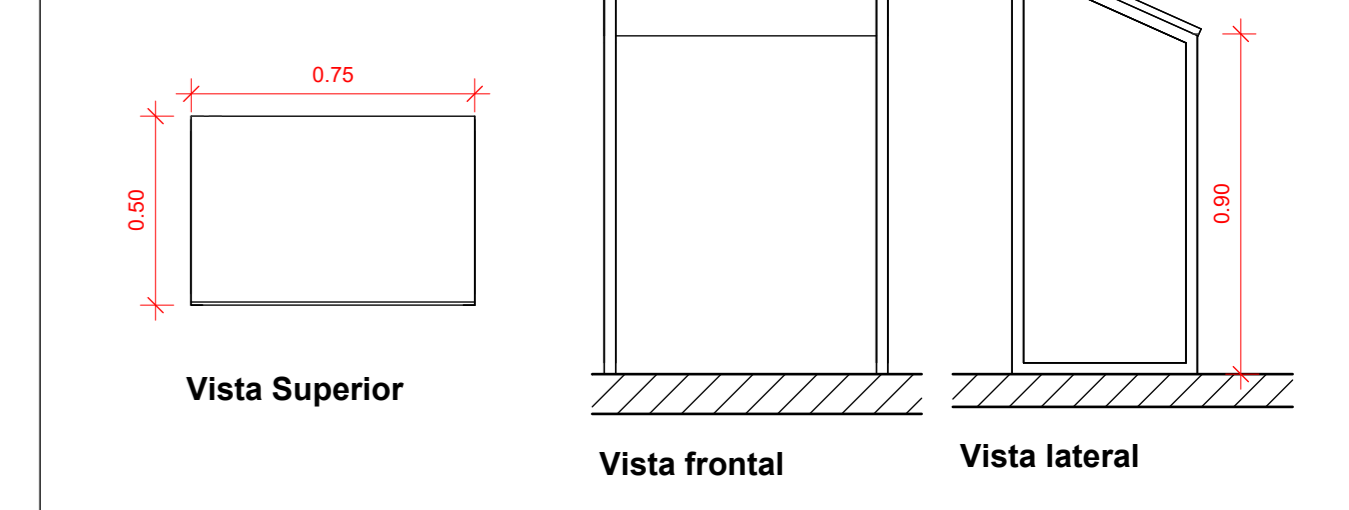

Dt. Mapa tátil
Escala: Sem escala

OBS: Será confeccionado um Mapa Tátil, com placa de PVC de cor branca ou chapa de acrílico leitoso branco, com espessura de 10mm; Os símbolos devem ser aplicados em PVC de espessura de 1mm, a representação do caminho (marcado no piso como piso tátil) deve ser realizada com PVC Amarelo RAL 1003, 1mm de espessura e 5mm de largura. A gravação de células Braille deve ser feita por meio de injeção de material pigmentado, na cor preta ou de incrustação de microesferas pretas, dispensando escavações na placa.

NOTA: O arquivo base de arquitetura destina-se exclusivamente à visualização gráfica, sendo considerado apenas como referência para a representação dos projetos de paisagismo, acessibilidade e comunicação visual.

JUSTIÇA FEDERAL - PATOS
PROJETO EXEC. PAISAGISMO, COMUNICAÇÃO VISUAL, ACESSIBILIDADE E SINALIZAÇÃO

JUSTIÇA FEDERAL

OBRA: CONSTRUÇÃO DA SUBSEÇÃO DA JUSTIÇA FEDERAL DE PRIMEIRO GRAU EM PATOS

LOCAL: RUA RONNYERI BATISTA - SN - BAIRRO: SALGADINHO - LOTEAMENTO SUNNY CITY - PATOS/PB

PROPRIETÁRIO: JUSTIÇA FEDERAL DE PRIMEIRO GRAU - SEÇÃO JUDICIÁRIA DA PARABÁ


ETAPAS: PEX

REVISÕES: R01

CNPJ: Nº 05.433.643/0001-42


CONTEÚDO: ACESSIBILIDADE - PISO TÁTIL - TÉRREO

AUTOR: YASMIN ZAVATTA ALVES PEREIRA - ARQUITETA E URBANISTA - SOU AUTISTA

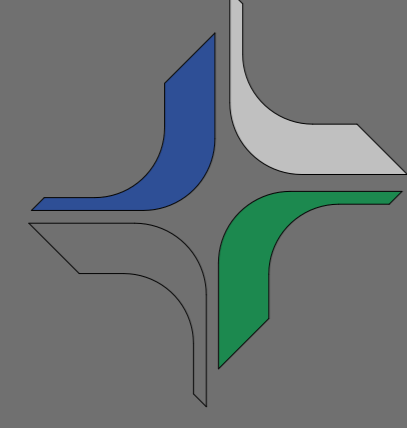

JUSTIÇA FEDERAL

ROTA ACESSIVEL

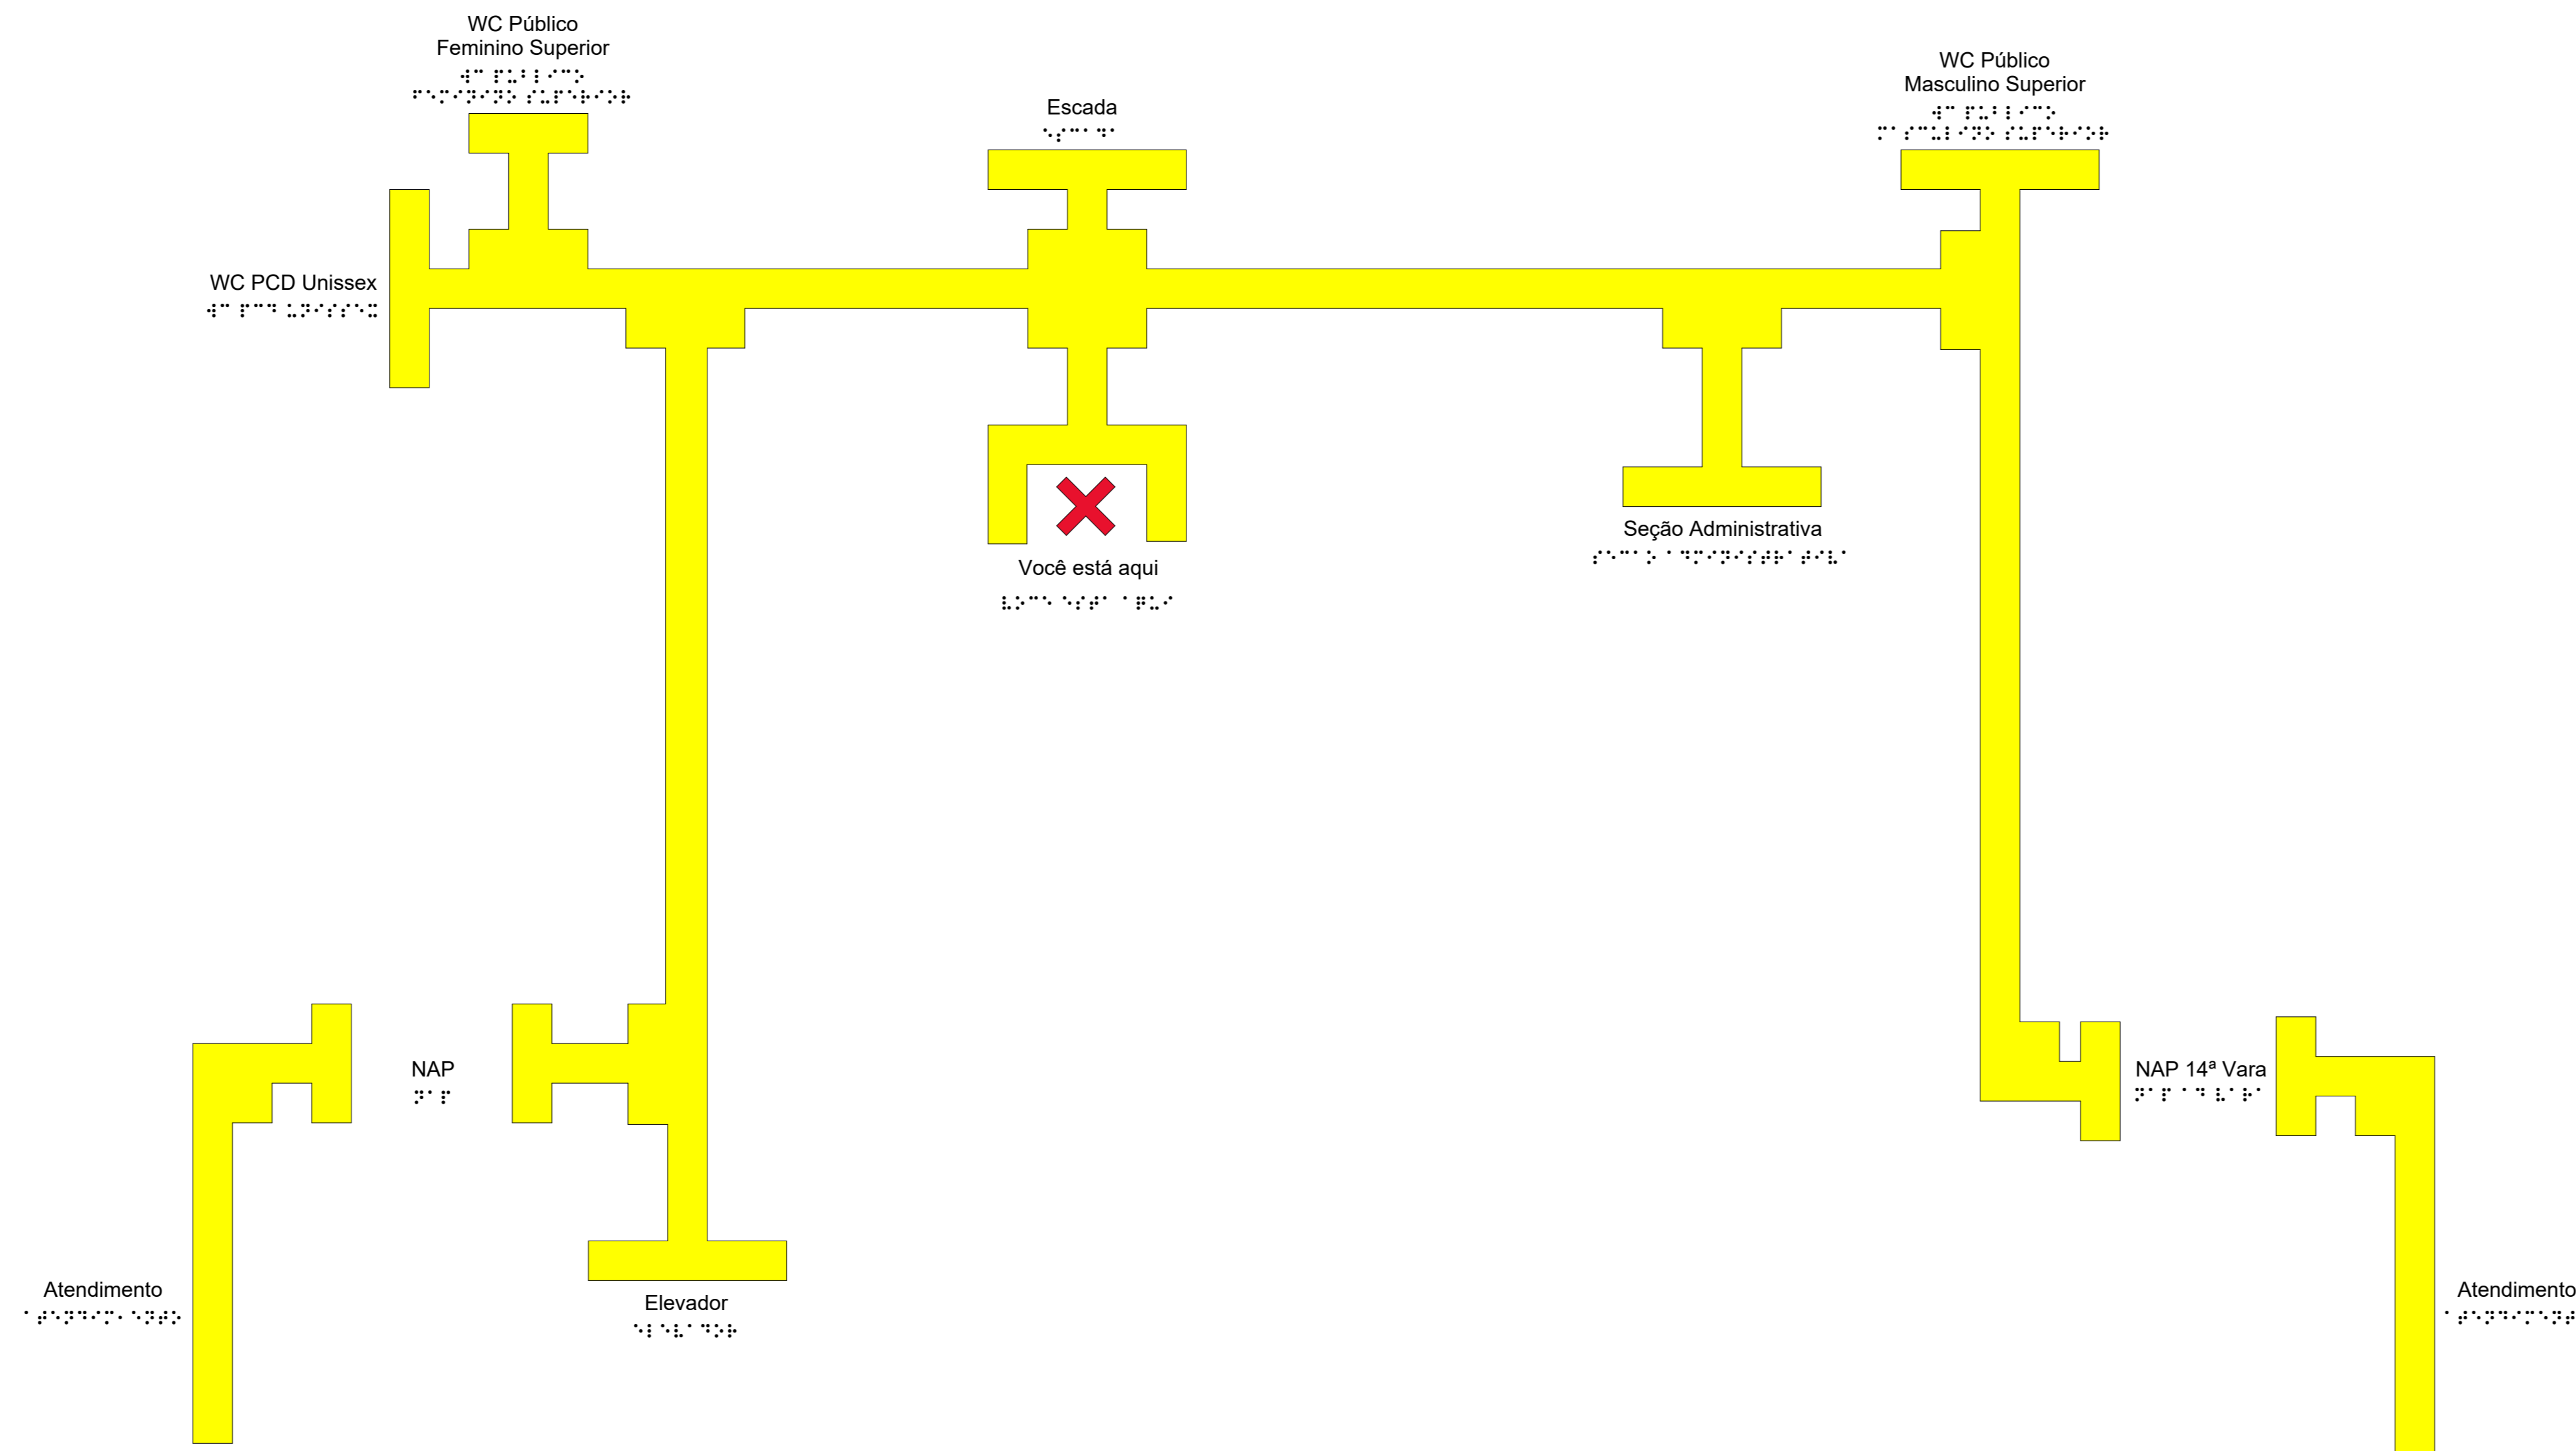

JUSTIÇA FEDERAL DA PARAÍBA - SUBSEÇÃO PATOS

Projeto Arquitetônico - Planta Baixa do 1º Pavimento - Mapa Piso tátil
Escala: 1:200

Modelo	Descrição	Qt. (Und)
	Locação da placa do mapa tátil (75 larg x 50 prof)	2

Obs: detalhamento na prancha de mapa tátil

Vista Superior

Vista frontal



Vista lateral

DI. Mapa tátil
Escala: Sem escala


OBS: Será confeccionado um Mapa Tátil, com placa de PVC de cor branca ou chapa de acrílico leitoso branco, com espessura de 10mm; Os símbolos devem ser aplicados em PVC de espessura de 1mm, a representação do caminho (marcado no piso como piso tátil) deve ser realizada com PVC Amarelo RAL 1003, 1mm de espessura e 5mm de largura. A gravação de células Braille deve ser feita por meio de injeção de material pigmentado, na cor preta ou de incrustação de microesferas pretas, dispensando escavações na placa.

NOTA: O arquivo base de arquitetura destina-se exclusivamente à visualização gráfica, sendo considerado apenas como referência para a representação dos projetos de paisagismo, acessibilidade e comunicação visual.

		JUSTIÇA FEDERAL - PATOS	
PROJETO EXEC. PAISAGISMO, COMUNICAÇÃO VISUAL, ACESSIBILIDADE E SINALIZAÇÃO			
OBRA: CONSTRUÇÃO DA SUBSEÇÃO DA JUSTIÇA FEDERAL DE PRIMEIRO GRAU EM PATOS	LOCAL: RUA RONNYERI BATISTA - SN - BAIRRO: SALGADINHO - LOTEAMENTO SUNNY CITY - PATOS/PB	ETAPAS: PEX	REVISÕES: R01
PROPRIETÁRIO: JUSTIÇA FEDERAL DE PRIMEIRO GRAU - SEÇÃO JUDICIÁRIA DA PARAIBA	CNPJ: Nº 06.433.643/0001-42	CONTEÚDO ACESSIBILIDADE - PISO MAPA TÁTIL - 1º PAV.	
AUTOR: YASMIN ZWARTTA ALVES FERREIRA - ARQUITETA E URBANISTA - GUA. ARQUITETA		DESENHO/REVISÃO:	DATA: FEV/2025
ACTUS Empreendimentos		ESCALA: Como indicado	06 / 14

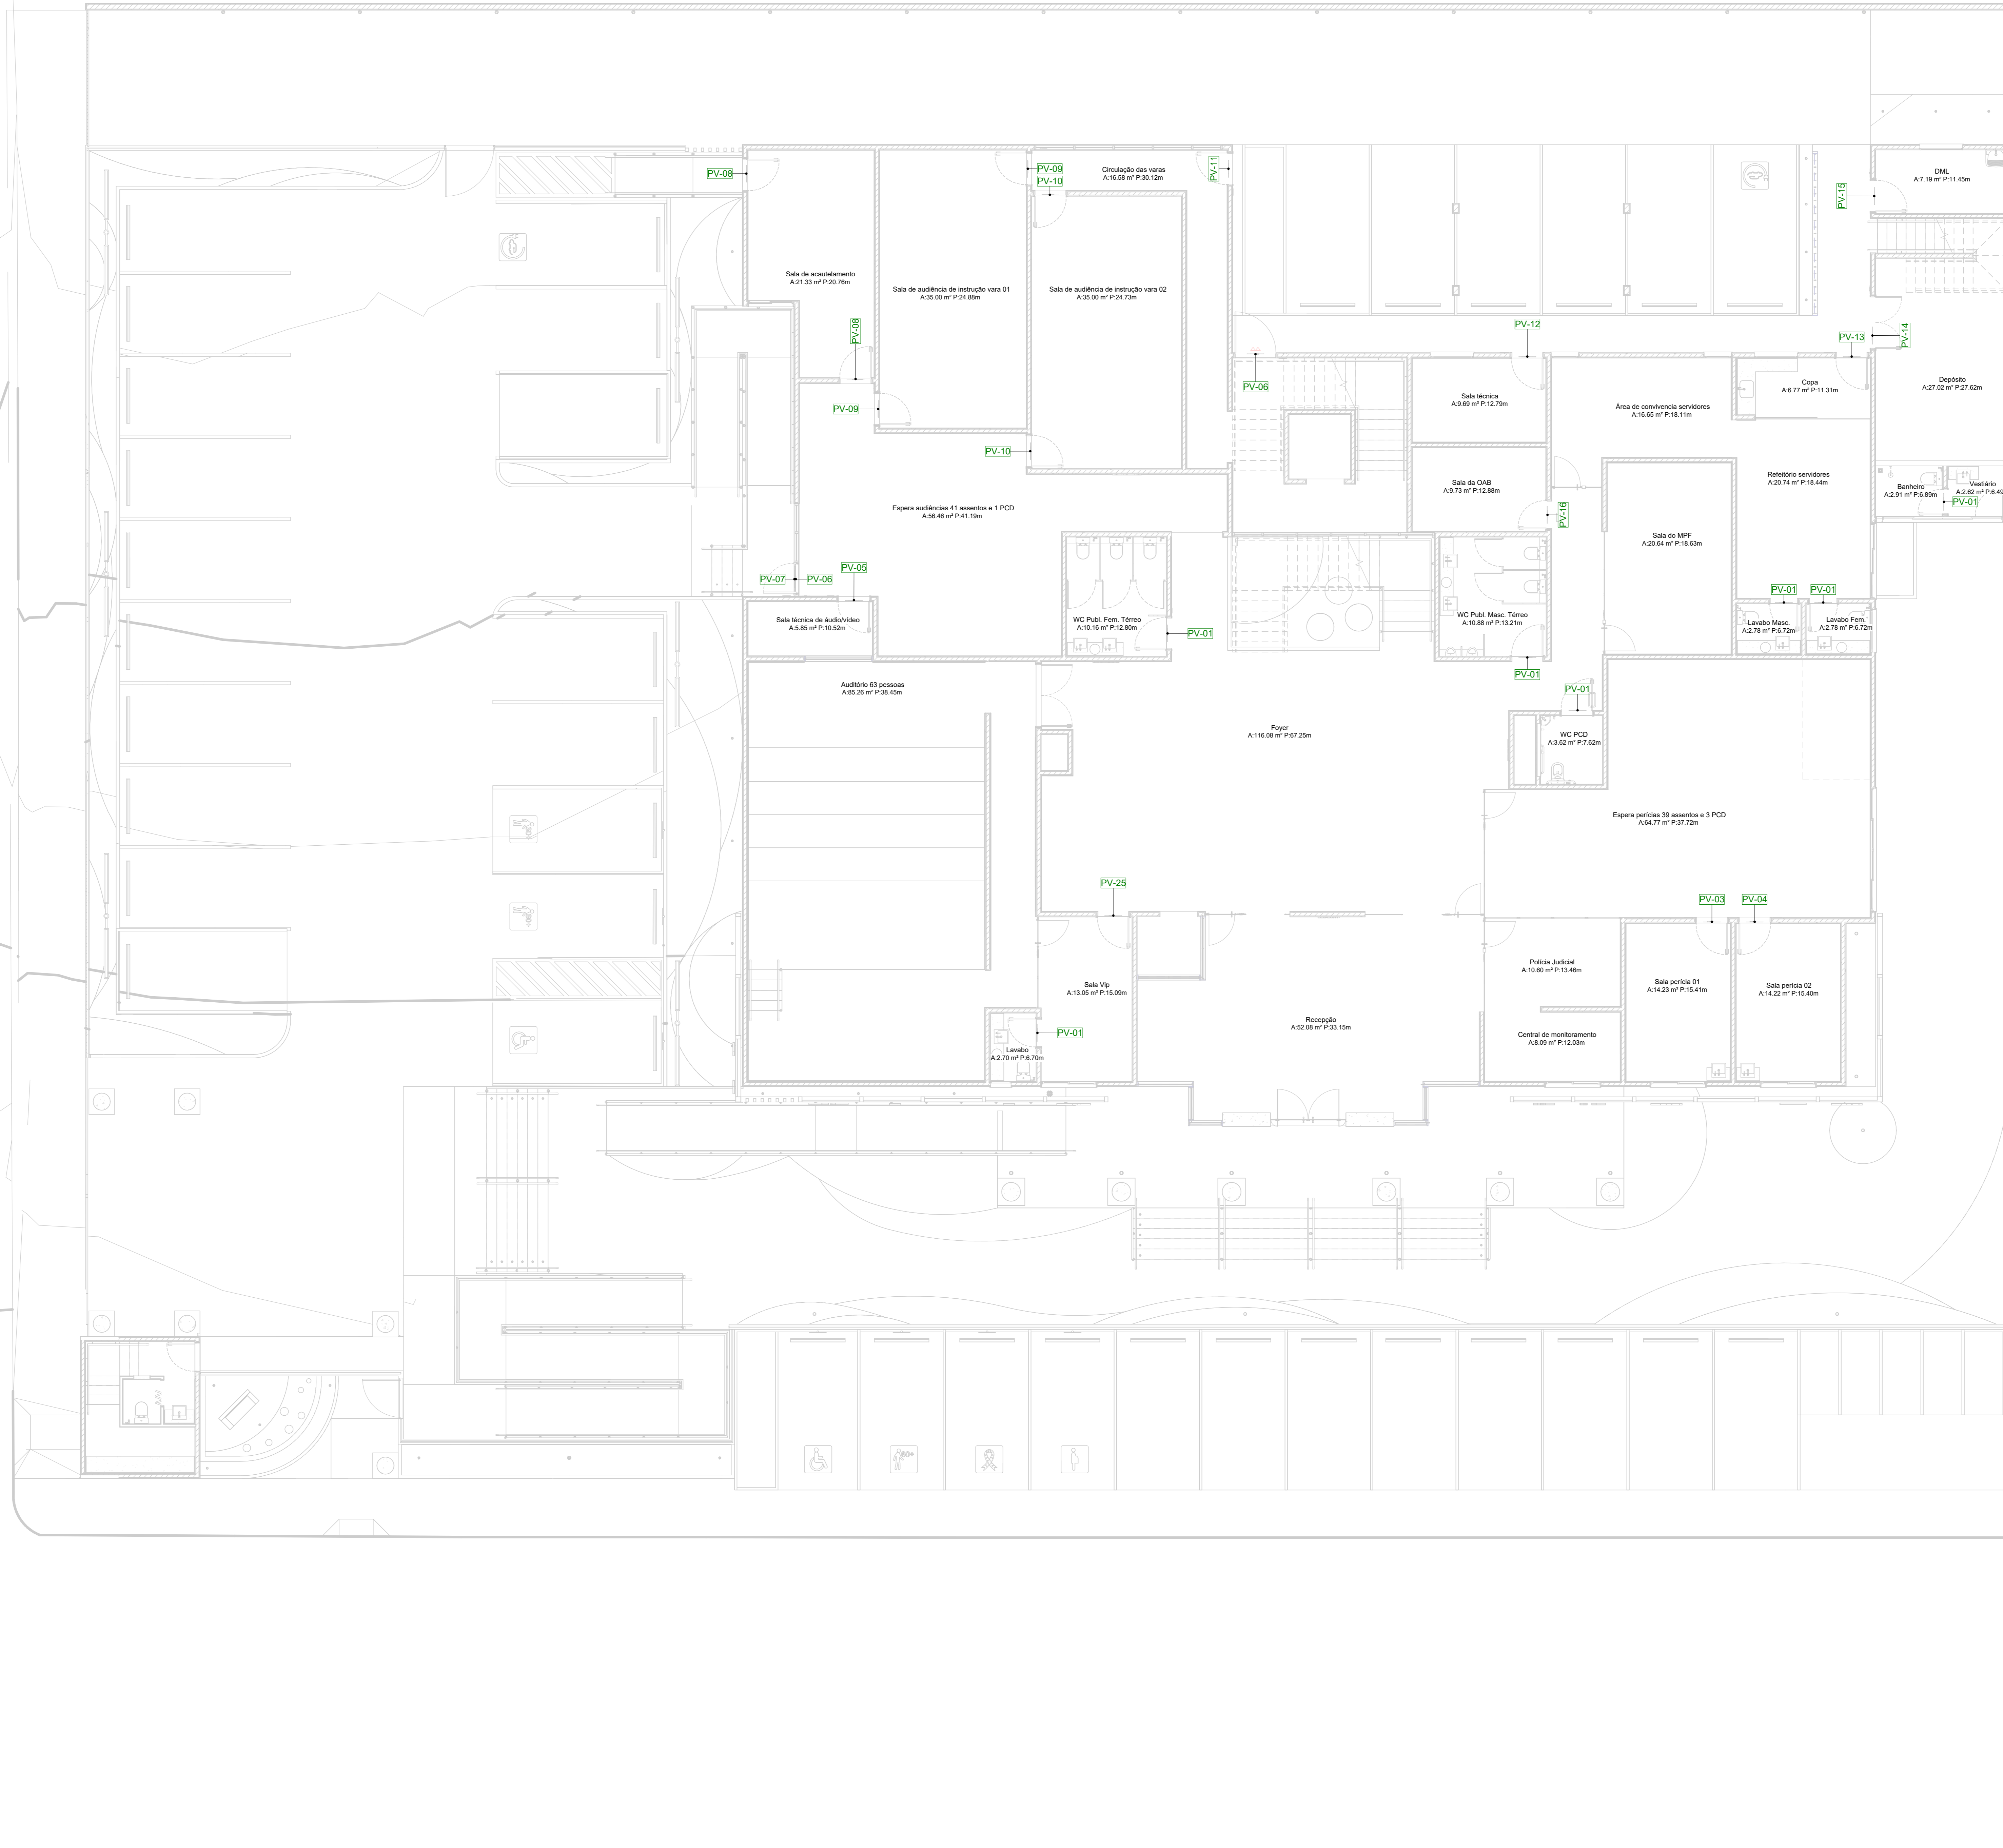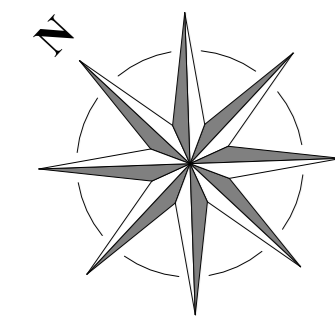

PLANILHA DE COMUNICAÇÃO VISUAL				
PLACA VISUAL				
Código	Nome Ambiente	Dimensões (LxA) m	Aplicação	Qt. (Und)
PV-01	SANITÁRIO	0.50x0.15m	Madeira	20
PV-02	CONVIVÊNCIA TERCEIRIZADOS	0.50x0.15m	Madeira	1
PV-03	PERICIA 01	0.50x0.15m	Madeira	1
PV-04	PERICIA 02	0.50x0.15m	Madeira	1
PV-05	SALA TÉCNICA AUDIO/VIDEO	0.50x0.15m	Madeira	1
PV-06	SAÍDA ESPERA AUDIÊNCIA	0.50x0.15m	Vidro	2
PV-07	SAÍDA ESPERA AUDIÊNCIA	0.50x0.15m	Vidro	1
PV-08	SALA DE ACATILAMENTO	0.50x0.15m	Madeira	2
PV-09	SALA DE AUDIÊNCIA DE INSTRUÇÃO 14 + V	0.50x0.15m	Madeira	2
PV-10	SALA DE AUDIÊNCIA DE INSTRUÇÃO DE INSTRUÇÃO	0.50x0.15m	Madeira	2
PV-11	CIRCULAÇÃO DAS VARAS	0.50x0.15m	Madeira	1
PV-12	SALA TÉCNICA	0.50x0.15m	Madeira	1
PV-13	COPIA	0.50x0.15m	Madeira	1
PV-14	DEPÓSITO	0.50x0.15m	Madeira	1
PV-15	DML	0.50x0.15m	Madeira	2
PV-16	SALA OAB	0.50x0.15m	Madeira	1
PV-17	ESCALADA	0.50x0.15m	Madeira	1
PV-18	GAB. JUIZ TIT. 14ª VARA	0.50x0.15m	Madeira	1
PV-19	GAB. JUIZ SUB. 14ª VARA	0.50x0.15m	Madeira	1
PV-20	SALA DE REUNIÃO 14ª VARA	0.50x0.15m	Madeira	1
PV-21	SALA DE REUNIÃO	0.50x0.15m	Madeira	1
PV-22	DIREÇÃO	0.50x0.15m	Madeira	1
PV-23	GAB. JUIZ TIT.	0.50x0.15m	Madeira	1
PV-24	GAB. JUIZ SUB.	0.50x0.15m	Madeira	1
PV-25	SALA VIP	0.50x0.15m	Madeira	1

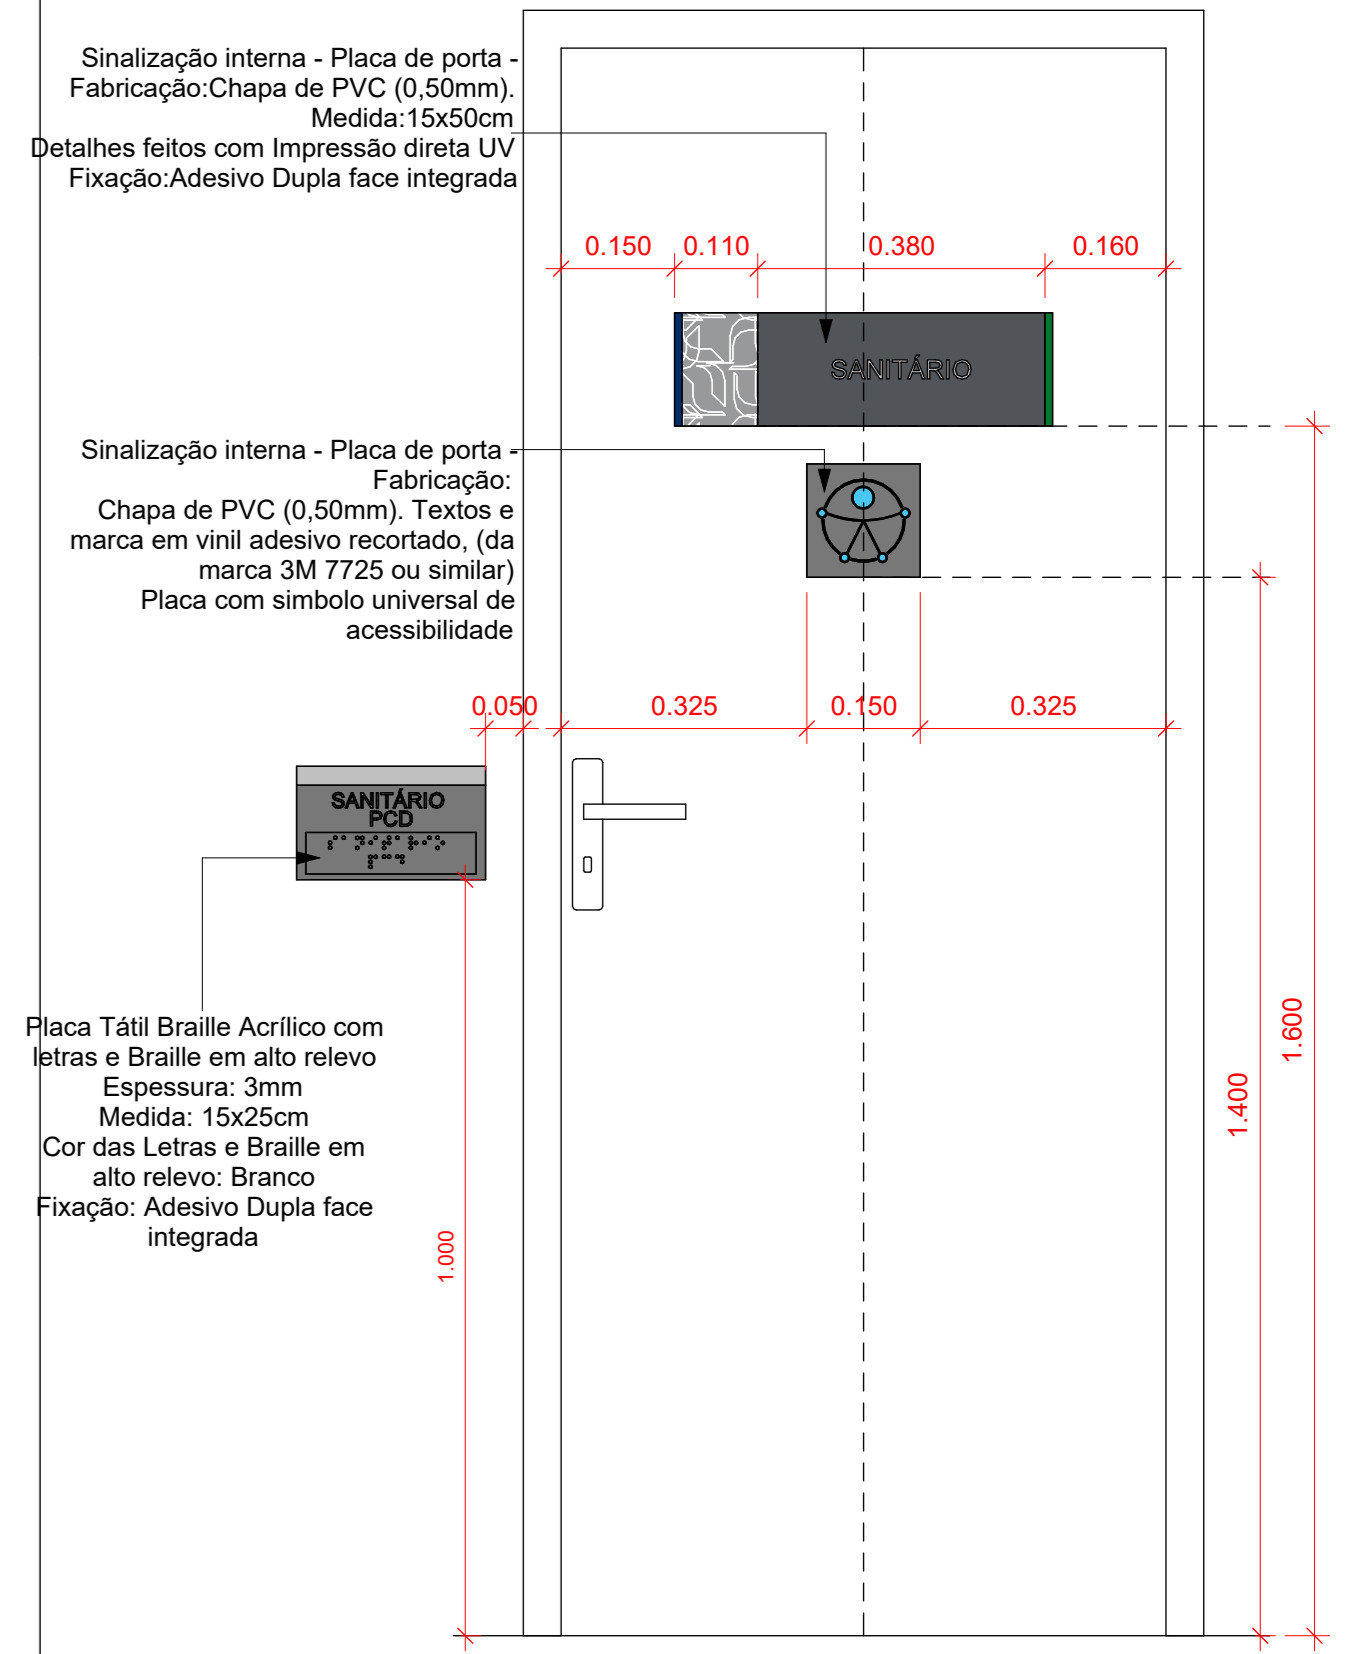

Detalhe de fixação das placas de sinalização
Escala: Sem escala

NOTA: O arquivo base de arquitetura destina-se exclusivamente à visualização gráfica, sendo considerado apenas como referência para a representação dos projetos de paisagismo, acessibilidade e comunicação visual.

JUSTIÇA FEDERAL - PATOS
 PROJETO EXEC. PAISAGISMO, COMUNICAÇÃO VISUAL, ACESSIBILIDADE E SINALIZAÇÃO


OBRA: CONSTRUÇÃO DA SUBSEÇÃO DA JUSTIÇA FEDERAL DE PRIMEIRO GRAU EM PATOS LOCAL: RUA RONNYERI BATISTA - SN - BAIRRO: SALGADINHO - LOTEAMENTO SUNNY CITY - PATOS/PB

PROPRIETÁRIO: JUSTIÇA FEDERAL DE PRIMEIRO GRAU - SEÇÃO JUDICIÁRIA DA PARABÁ ETAPAS: REVISÕES: R01

CNPJ: Nº 05.433.643/0001-42

AUTOR: YASMIN ZWANTTA ALVES PEREIRA - ARQUITETA E URBANISTA

DESENHO: OBERDAN
 DATA: FEV/2025
 ESCALA: Como indicado

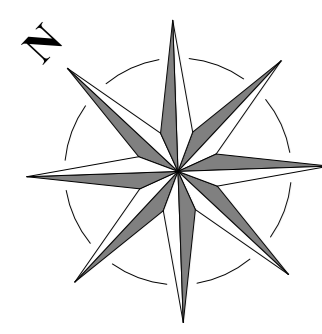


PLANILHA DE COMUNICAÇÃO E SINALIZAÇÃO UNIVERSAL
PLACA VISUAL TÁTIL - BRAILLE

Código	Nome Ambiente	Nome Braille	Dimensões (AxC) m	Aplicação	Qt. (Und)
PT-01	FOYER	foyer	0.13x0.25m	Vidro	3
PT-02	RECEPÇÃO	recepcao	0.13x0.25m	Vidro	2
PT-03	SANITÁRIO	sanitario	0.13x0.25m	Parede	6
PT-04	AUDITÓRIO	auditorio	0.13x0.25m	Parede	2
PT-05	SANITÁRIO FEMININO	sanitario feminino	0.13x0.25m	Parede	2
PT-06	SANITÁRIO MASCULINO	sanitario masculino	0.13x0.25m	Parede	6
PT-07	SANITÁRIO	sanitario	0.13x0.25m	Parede	6
PT-08	SANITÁRIO	sanitario	0.13x0.25m	Parede	2
PT-09	POLÍCIA JUDICIAL	policia judicial	0.13x0.25m	Vidro	1
PT-10	SALA DO MPF	sala do mpf	0.13x0.25m	Vidro	1
PT-11	CONVIVÊNCIA TERCERIZADOS	convivencia tercerizados	0.13x0.25m	Parede	1
PT-12	CONVIVÊNCIA SERVIDORES	convivencia servidores	0.13x0.25m	Vidro	1
PT-13	ESPERA	espera	0.13x0.25m	Vidro	1
PT-14	PERÍCIA 01	pericia 01	0.13x0.25m	Parede	1
PT-15	PERÍCIA 02	pericia 02	0.13x0.25m	Parede	1
PT-16	SALA TÉCNICA ÁUDIO/VIDEO	sala tecnica audio video	0.13x0.25m	Parede	1
PT-17	SALA DE SAÍDA	sala de saida	0.13x0.25m	Parede	2
PT-18	ESPERA AUDIÊNCIA	espera audiencia	0.13x0.25m	Parede	1
PT-19	SALA DE ACADETAMENTO	sala de acadetam	0.13x0.25m	Parede	1
PT-20	S DE AUDIÊNCIA INSTRUÇÃO 14ª V	s audiencia instrucao 14v	0.13x0.25m	Parede	2
PT-21	S DE AUDIÊNCIA INSTRUÇÃO V02	s audiencia instrucao v02	0.13x0.25m	Parede	2
PT-22	CIRCULAÇÃO DAS VARAS	circulacao das varas	0.13x0.25m	Parede	1
PT-23	SALA TÉCNICA	sala tecnica	0.13x0.25m	Parede	1
PT-24	COPIA	copa	0.13x0.25m	Parede	2
PT-25	DEPÓSITO	deposito	0.13x0.25m	Parede	1
PT-26	DMT	dmt	0.13x0.25m	Parede	2
PT-27	VESTIÁRIO	vestiario	0.13x0.25m	Parede	1
PT-28	SALA CAB	sala cab	0.13x0.25m	Parede	1
PT-29	ESCALADA	escadada	0.13x0.25m	Parede	1
PT-30	CIRCULAÇÃO PRIVATIVA	circulacao privativa	0.13x0.25m	Parede	2
PT-31	ASSESSORIA 14ª VARA	assessoria 14 vara	0.13x0.25m	Vidro	2
PT-32	GAB. JUIZ TIT. 14ª VARA	gab. juiz tit. 14 vara	0.13x0.25m	Parede	1
PT-33	GAB. JUIZ SUB. 14ª VARA	gab. juiz sub. 14 vara	0.13x0.25m	Parede	1
PT-34	SECRETARIA 14ª VARA	secretaria 14 vara	0.13x0.25m	Parede	1
PT-35	COPIA 14ª VARA	copa 14 vara	0.13x0.25m	Vidro	1
PT-36	DIREÇÃO 14ª VARA	direcao 14 vara	0.13x0.25m	Parede	1
PT-37	SALA DE REUNIÃO 14ª VARA	sala reuniao 14 vara	0.13x0.25m	Parede	2
PT-38	NAP 14ª VARA	nap 14 vara	0.13x0.25m	Parede	1
PT-39	CIRC. GERAL 1º PAV.	circ. geral 1 pav.	0.13x0.25m	Vidro	1
PT-40	SEÇÃO ADMINISTRATIVA	secao administrativa	0.13x0.25m	Vidro	1
PT-41	NAP	nap	0.13x0.25m	Parede	1
PT-42	SECRETARIA	secretaria	0.13x0.25m	Parede	1
PT-43	SALA REUNIÃO	sala reuniao	0.13x0.25m	Parede	1
PT-44	DIREÇÃO	direcao	0.13x0.25m	Vidro	1
PT-45	GAB. JUIZ TIT.	gab. juiz tit.	0.13x0.25m	Parede	1
PT-46	ASSESSORIA	assessoria	0.13x0.25m	Vidro	1
PT-47	GAB. JUIZ SUB.	gab. juiz sub.	0.13x0.25m	Parede	1
PT-48	SALA VIP	sala vip	0.13x0.25m	Madeira	2

PLANILHA DE COMUNICAÇÃO VISUAL SIMBOLICA
PLACA VISUAL

Código	Nome Ambiente	Dimensões (LxA) m	Aplicação	Qt. (Und)
PS-01	WC PCD UNISSEX	0.15x0.15m	Madeira	2
PS-02	WC PÚBLICO FEMININO	0.15x0.15m	Madeira	6
PS-03	WC PÚBLICO MASCULINO	0.15x0.15m	Madeira	6

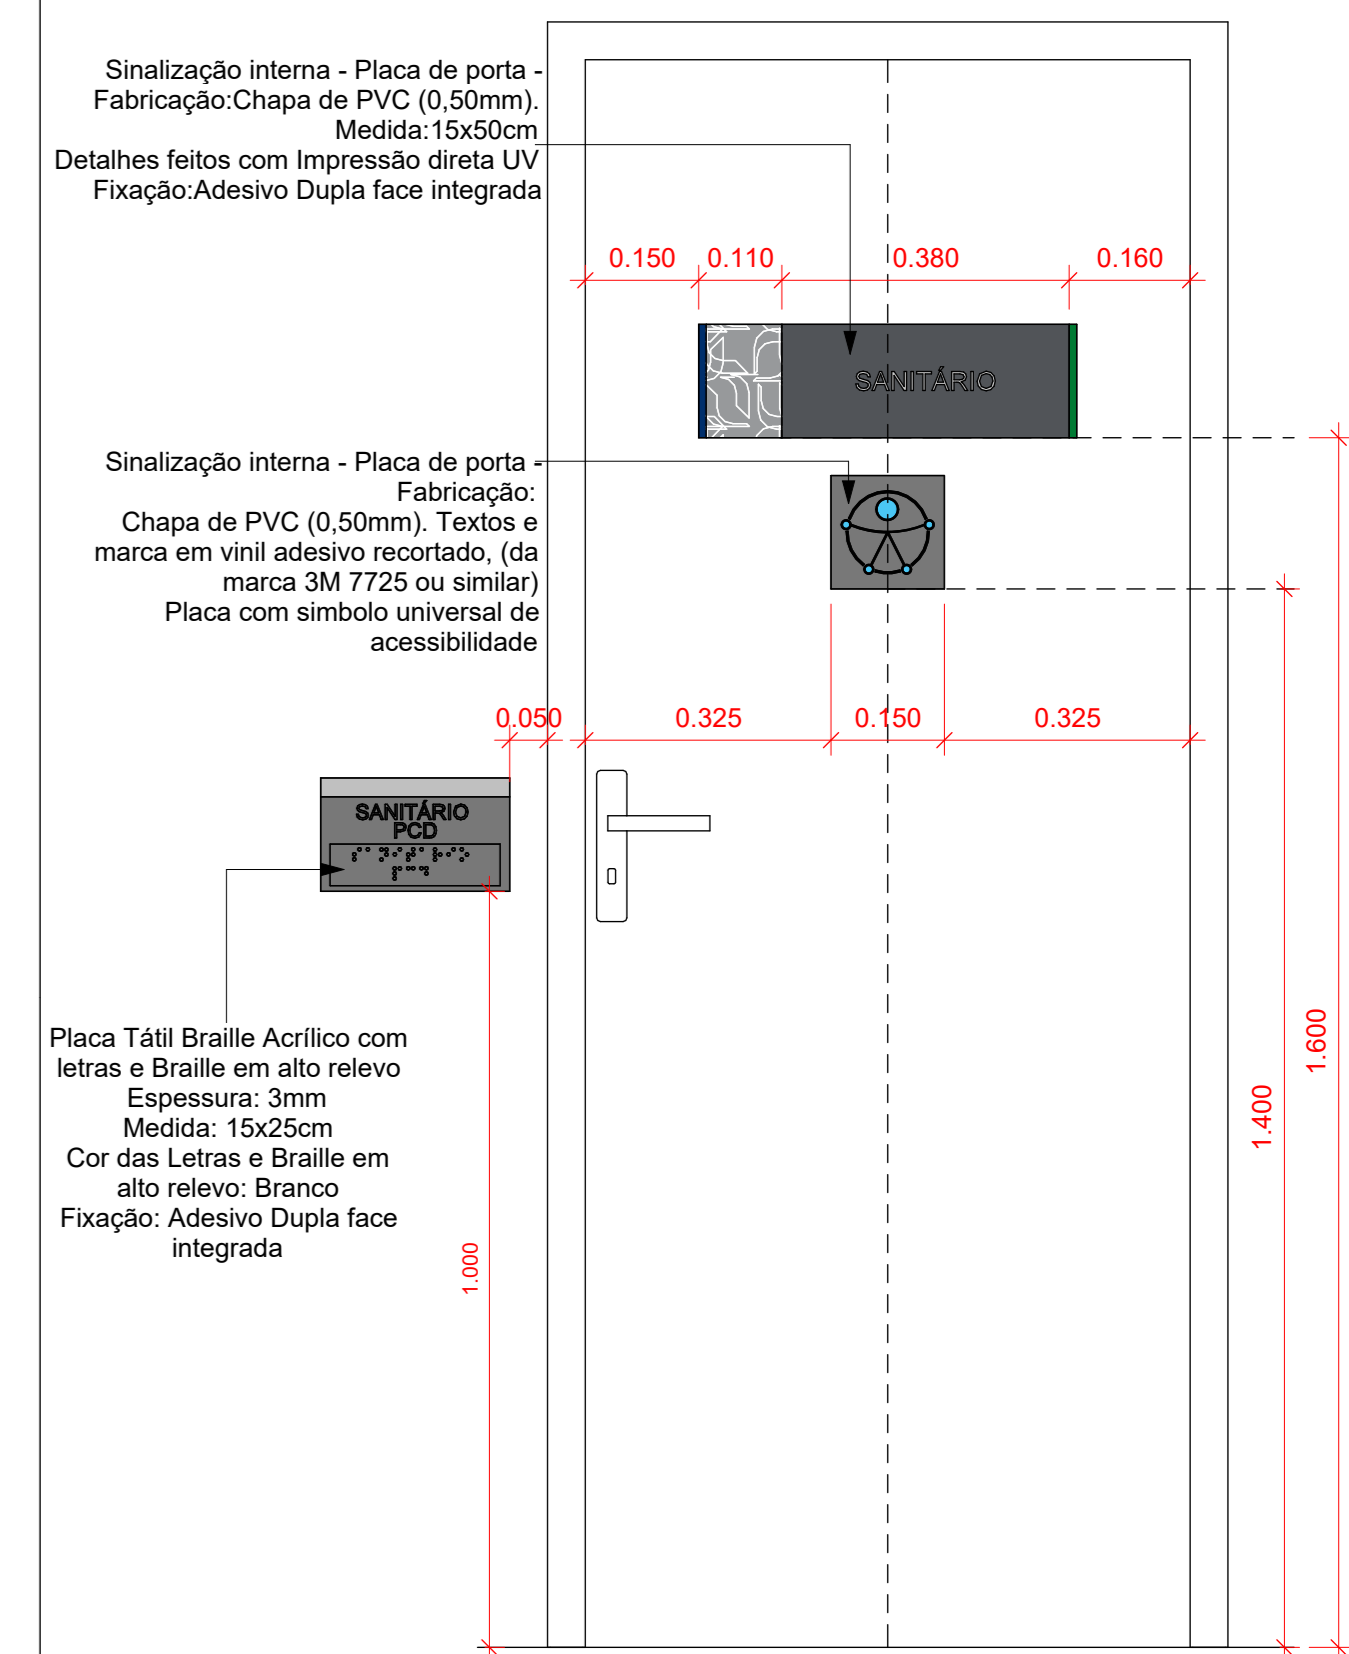

Detalhe de fixação das placas de sinalização
Escala: Sem escala

NOTA: O arquivo base de arquitetura destina-se exclusivamente à visualização gráfica, sendo considerado apenas como referência para a representação dos projetos de paisagismo, acessibilidade e comunicação visual.

JUSTIÇA FEDERAL - PATOS
PROJETO EXEC. PAISAGISMO, COMUNICAÇÃO VISUAL, ACESSIBILIDADE E SINALIZAÇÃO


OBRA: CONSTRUÇÃO DA SUBSEÇÃO DA JUSTIÇA FEDERAL DE PRIMEIRO GRAU EM PATOS LOCAL: RUA RONNYERI BATISTA - SN - BAIRRO: SALGADINHO - LOTEAMENTO SUNNY CITY - PATOS/PE

PROPRIETÁRIO: JUSTIÇA FEDERAL DE PRIMEIRO GRAU - SEÇÃO JUDICIÁRIA DA PARAIBA ETAPAS: REVISÕES: PEX R01


CNPJ: Nº 06.433.643/0001-42

CONTEÚDO: ACESSIBILIDADE - PLANTA BAIXA TERREO - PLACA TÁTIL

AUTOR: YAGIM ZAWYTA ALVES PEREIRA - ARQUITETA E URBANISTA

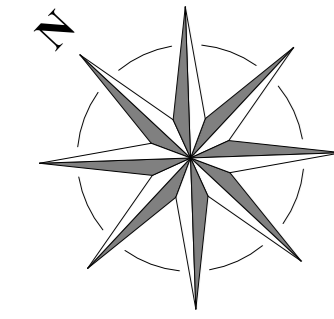

PLANILHA DE COMUNICAÇÃO VISUAL				
PLACA VISUAL				
Código	Nome Ambiente	Dimensões (LxA) m	Aplicação	Qt. (Und)
PV-01	SANITÁRIO	0.50x0.15m	Madeira	20
PV-02	CONVIVÊNCIA TERCEIRIZADOS	0.50x0.15m	Madeira	1
PV-03	PERICIA 01	0.50x0.15m	Madeira	1
PV-04	PERICIA 02	0.50x0.15m	Madeira	1
PV-05	SALA TÉCNICA AUDIO/VIDEO	0.50x0.15m	Madeira	1
PV-06	SAIDA ESPERA AUDIÊNCIA	0.50x0.15m	Vidro	2
PV-07	SAIDA ESPERA AUDIÊNCIA	0.50x0.15m	Vidro	1
PV-08	SALA DE ACATILAMENTO	0.50x0.15m	Madeira	2
PV-09	SALA DE AUDIÊNCIA DE INSTRUÇÃO 14 + V	0.50x0.15m	Madeira	2
PV-10	SALA DE AUDIÊNCIA DE INSTRUÇÃO DE INSTRUÇÃO	0.50x0.15m	Madeira	2
PV-11	CIRCULAÇÃO DAS VARAS	0.50x0.15m	Madeira	1
PV-12	SALA TÉCNICA	0.50x0.15m	Madeira	1
PV-13	COPA	0.50x0.15m	Madeira	1
PV-14	DEPÓSITO	0.50x0.15m	Madeira	1
PV-15	DML	0.50x0.15m	Madeira	2
PV-16	SALA OAB	0.50x0.15m	Madeira	1
PV-17	ESCADA	0.50x0.15m	Madeira	1
PV-18	GAB. JUIZ TIT. 14ª VARA	0.50x0.15m	Madeira	1
PV-19	GAB. JUIZ SUB. 14ª VARA	0.50x0.15m	Madeira	1
PV-20	SALA DE REUNIÃO 14ª VARA	0.50x0.15m	Madeira	1
PV-21	SALA DE REUNIÃO 14ª VARA	0.50x0.15m	Madeira	1
PV-22	DIREÇÃO	0.50x0.15m	Madeira	1
PV-23	GAB. JUIZ TIT.	0.50x0.15m	Madeira	1
PV-24	GAB. JUIZ SUB.	0.50x0.15m	Madeira	1
PV-25	SALA VIP	0.50x0.15m	Madeira	1

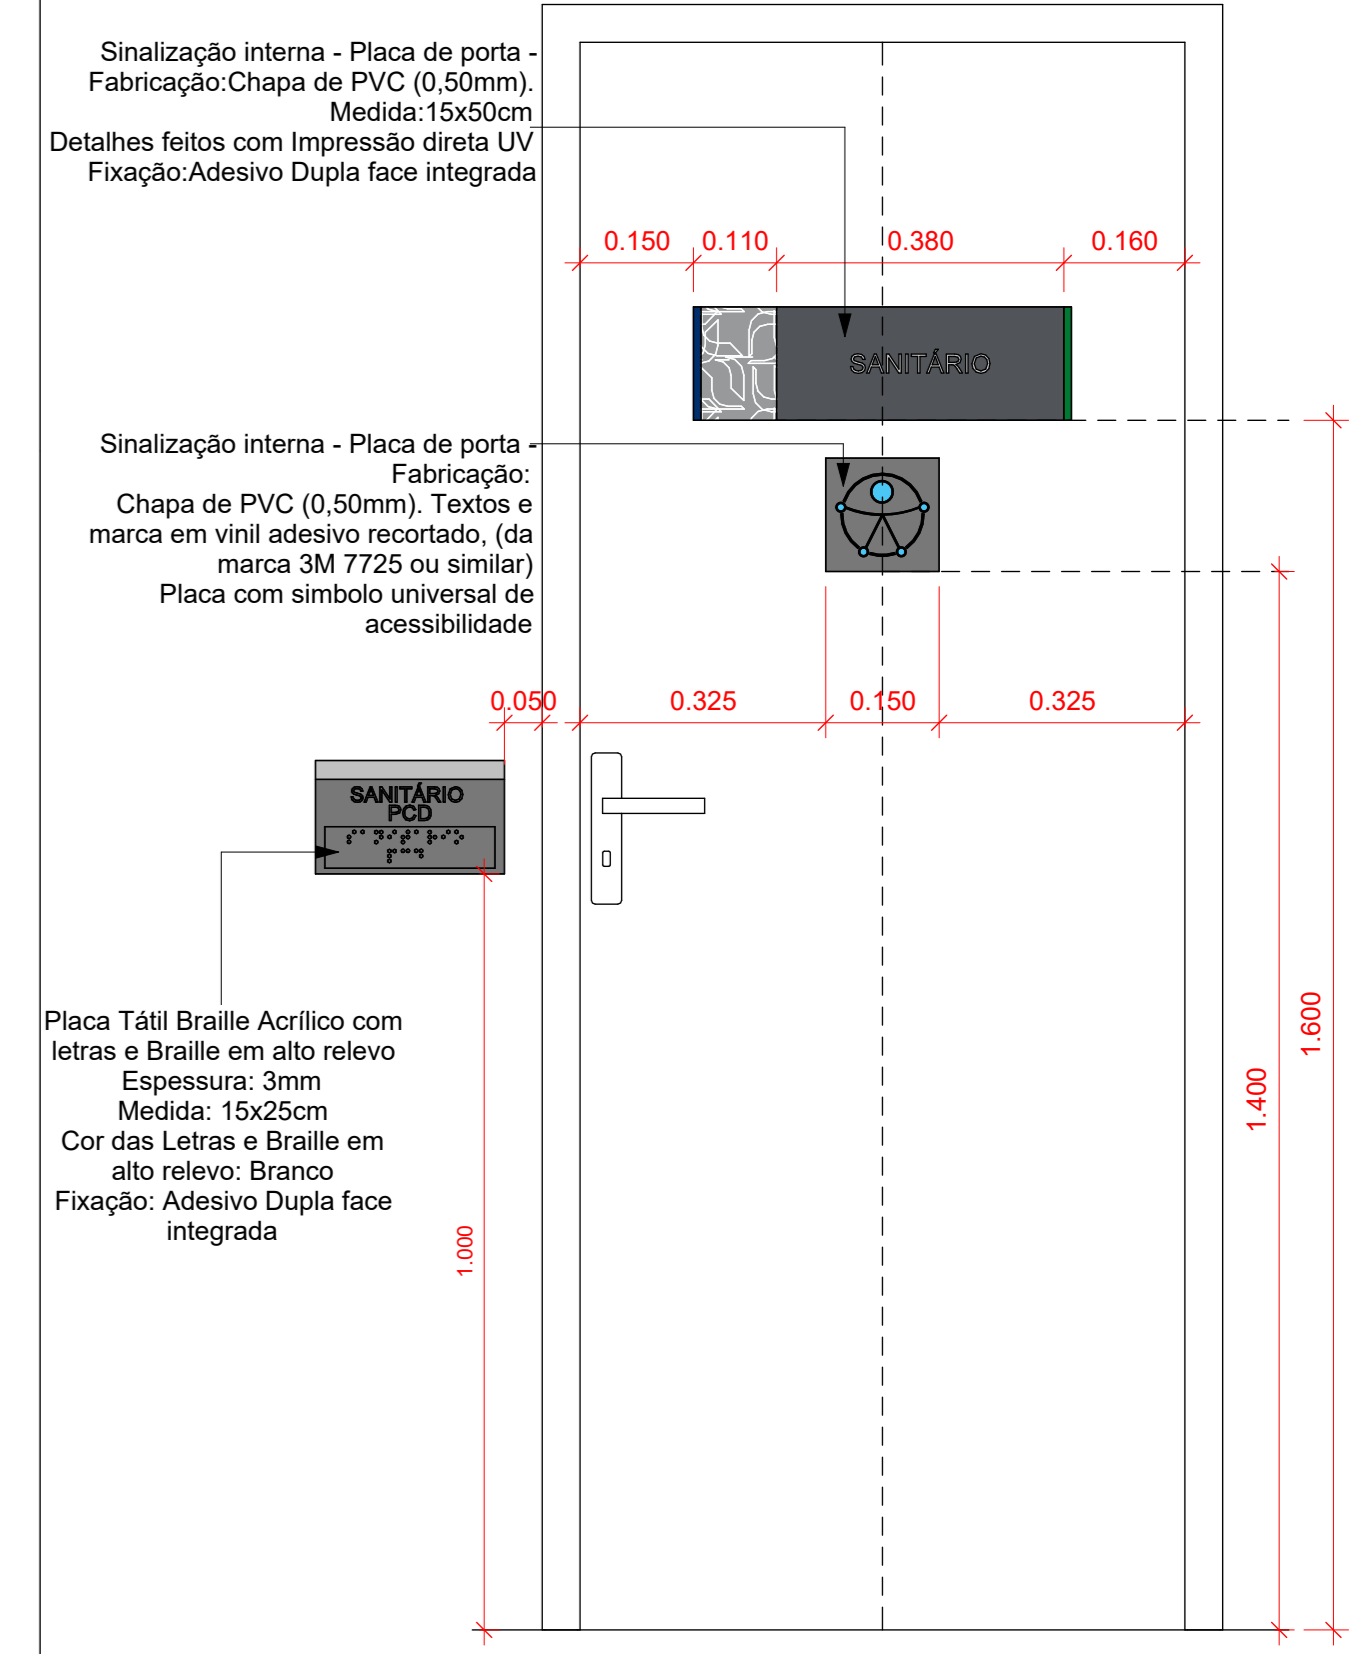

Placa 180i Braille Acrílico com letras e Braille em alto relevo. Espessura: 3mm. Medida: 15x25cm. Cor das Letras e Braille em alto relevo: Branco. Fixação: Adesivo Dupla face integrada.

Detalhe de fixação das placas de sinalização. Escala: Sem escala.

NOTA: O arquivo base de arquitetura destina-se exclusivamente à visualização gráfica, sendo considerado apenas como referência para a representação dos projetos de paisagismo, acessibilidade e comunicação visual.

JUSTIÇA FEDERAL - PATOS
PROJETO EXEC. PAISAGISMO, COMUNICAÇÃO VISUAL, ACESSIBILIDADE E SINALIZAÇÃO


OBRA: CONSTRUÇÃO DA SUBSEÇÃO DA JUSTIÇA FEDERAL DE PRIMEIRO GRAU EM PATOS LOCAL: RUA RONNYERI BATISTA - SN - BAIRRO: SALGADINHO - LOTEAMENTO SUNNY CITY - PATOS/PE

PROPRIETÁRIO: JUSTIÇA FEDERAL DE PRIMEIRO GRAU - SEÇÃO JUDICIÁRIA DA PARABÁ ETAPAS: PEX REVISÕES: R01

CNPJ: Nº 05.433.643/0001-42


DESENHO: OBERDAN DATA: FEV/2025 ESCALA: Como indicado

PAISACES.CV 09/14

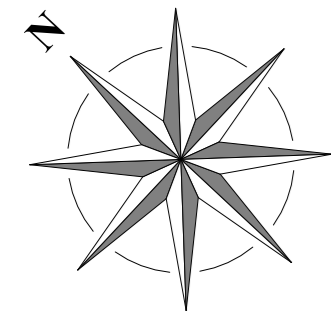

PLANILHA DE COMUNICAÇÃO E SINALIZAÇÃO UNIVERSAL					
PLACA VISUAL TÁTIL - BRAILLE					
Código	Nome Ambiente	Nome Braille	Dimensões (AxC) m	Aplicação	Qt. (Und)
PT-01	FOYER	foyer	0.13x0.25m	Vidro	3
PT-02	RECEPÇÃO	recepcao	0.13x0.25m	Vidro	2
PT-03	SANITÁRIO	sanitario	0.13x0.25m	Parede	6
PT-04	AUDITÓRIO	auditorio	0.13x0.25m	Parede	2
PT-05	SANITÁRIO FEMININO	sanitario feminino	0.13x0.25m	Parede	2
PT-06	SANITÁRIO MASCULINO	sanitario masculino	0.13x0.25m	Parede	6
PT-07	SANITÁRIO PCD	sanitario pcd	0.13x0.25m	Parede	2
PT-08	POLÍCIA JUDICIAL	policia judicial	0.13x0.25m	Vidro	1
PT-09	SALA DO MPF	sala do mpf	0.13x0.25m	Vidro	1
PT-10	CONVIVÊNCIA TERCEIRIZADOS	convivencia terceirizados	0.13x0.25m	Parede	1
PT-11	CONVIVÊNCIA SERVIDORES	convivencia servidores	0.13x0.25m	Vidro	1
PT-12	ESPERA PERICIA	espera pericia	0.13x0.25m	Vidro	1
PT-13	PERICIA 01	pericia 01	0.13x0.25m	Parede	1
PT-14	PERICIA 02	pericia 02	0.13x0.25m	Parede	1
PT-15	SALA TÉCNICA ÁUDIO/VIDEO	sala tecnica audio video	0.13x0.25m	Parede	1
PT-16	SAÍDA AUDIÊNCIA	saida audiencia	0.13x0.25m	Parede	2
PT-17	SALA DE ACADETAMENTO	sala de acudetamento	0.13x0.25m	Parede	1
PT-18	S DE AUDIENCIA INSTRUÇÃO 14ª V	s audiencia instrucao 14v	0.13x0.25m	Parede	2
PT-19	S DE AUDIENCIA INSTRUÇÃO V02	s audiencia instrucao v02	0.13x0.25m	Parede	2
PT-20	CIRCULAÇÃO DAS VARAS	circulacao das varas	0.13x0.25m	Parede	1
PT-21	SALA TÉCNICA	sala tecnica	0.13x0.25m	Parede	1
PT-22	COPA	copa	0.13x0.25m	Parede	2
PT-23	DEPOSITO	deposito	0.13x0.25m	Parede	1
PT-24	DMIL	dmil	0.13x0.25m	Parede	2
PT-25	VESTIÁRIO	vestiario	0.13x0.25m	Parede	1
PT-26	SALA CAB	sala cab	0.13x0.25m	Parede	1
PT-27	ESCALADA	escada	0.13x0.25m	Parede	1
PT-28	CIRCULAÇÃO PRIVATIVA	circulacao privativa	0.13x0.25m	Parede	2
PT-29	ASSESSORIA 14ª VARA	assessoria 14 vara	0.13x0.25m	Vidro	2
PT-30	GAB. JUIZ TIT. 14ª VARA	gab. juiz tit. 14 vara	0.13x0.25m	Parede	1
PT-31	GAB. JUIZ SUB. 14ª VARA	gab. juiz sub. 14 vara	0.13x0.25m	Parede	1
PT-32	SECRETARIA 14ª VARA	secretaria 14 vara	0.13x0.25m	Parede	1
PT-33	COPA 14ª VARA	copa 14 vara	0.13x0.25m	Vidro	1
PT-34	DIREÇÃO 14ª VARA	direcao 14 vara	0.13x0.25m	Parede	1
PT-35	SALA DE REUNIÃO 14ª VARA	sala reuniao 14 vara	0.13x0.25m	Parede	2
PT-36	NAP 14ª VARA	nap 14 vara	0.13x0.25m	Parede	1
PT-37	CIRC. GERAL 1ª PAV.	circ. geral 1 pav.	0.13x0.25m	Vidro	1
PT-38	SEÇÃO ADMINISTRATIVA	secao adm	0.13x0.25m	Vidro	1
PT-39	NAP	nap	0.13x0.25m	Parede	1
PT-40	SECRETARIA	secretaria	0.13x0.25m	Parede	1
PT-41	SALA REUNIÃO	sala reuniao	0.13x0.25m	Parede	1
PT-42	DIREÇÃO	direcao	0.13x0.25m	Vidro	1
PT-43	GAB. JUIZ TIT.	gab. juiz tit.	0.13x0.25m	Parede	1
PT-44	ASSESSORIA	assessoria	0.13x0.25m	Vidro	1
PT-45	GAB. JUIZ SUB.	gab. juiz sub.	0.13x0.25m	Parede	1
PT-46	SALA VIP	sala vip	0.13x0.25m	Madeira	2
PT-47	SALA VIP	sala vip	0.13x0.25m	Madeira	2
PT-48	SALA VIP	sala vip	0.13x0.25m	Madeira	2

PLANILHA DE COMUNICAÇÃO VISUAL SIMBOLICA					
PLACA VISUAL					
Código	Nome Ambiente	Dimensões (LxA) m	Aplicação	Qt. (Und)	
PS-01	WC PCD UNISSEX	0.15x0.15m	Madeira	2	
PS-02	WC PÚBLICO FEMININO	0.15x0.15m	Madeira	6	
PS-03	WC PÚBLICO MASCULINO	0.15x0.15m	Madeira	6	

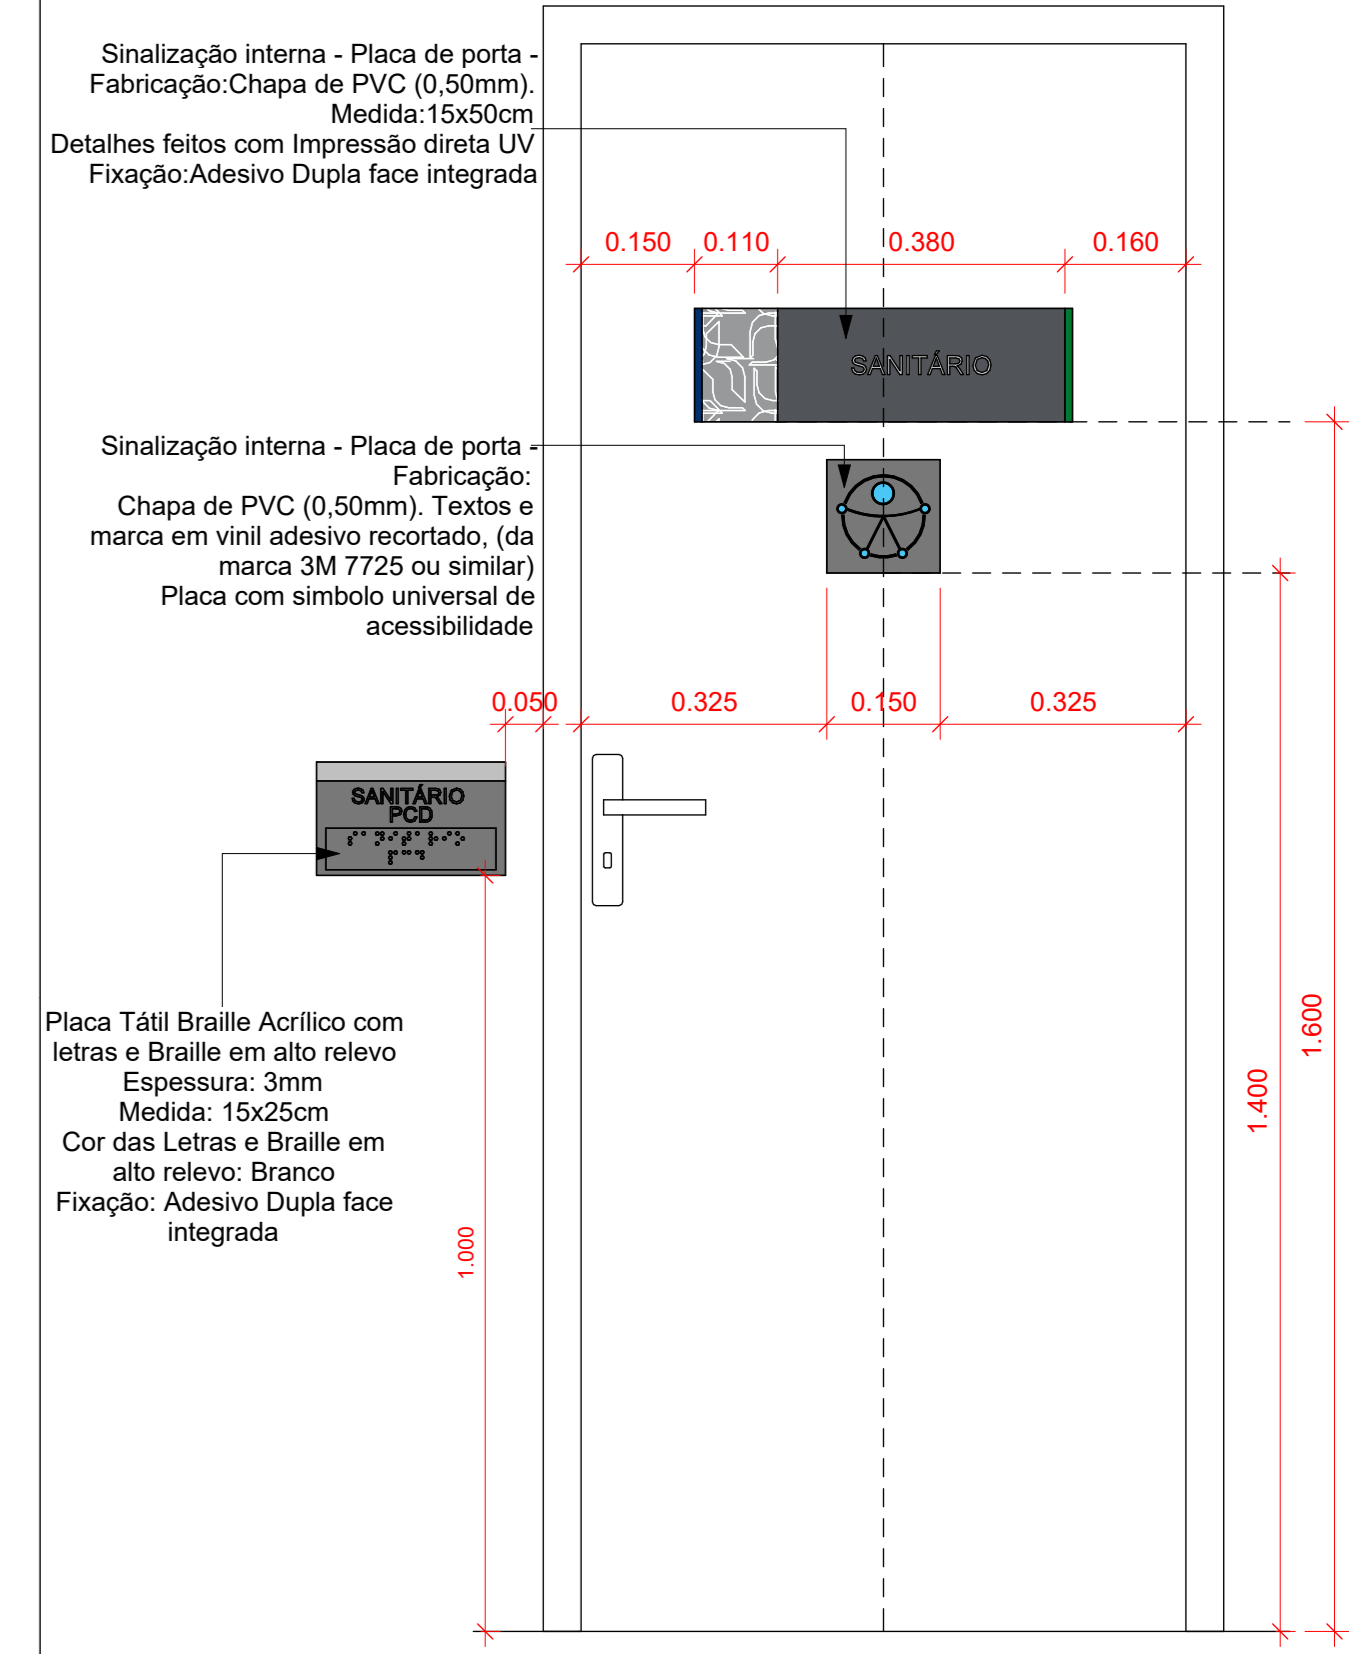

Sinalização interna - Placa de porta -
 Fabricação: Chapa de PVC (0,50mm).
 Medida: 15x15cm
 Detalhes feitos com Impressão direta UV
 Fixação: Adesivo Dupla face integrada

Sinalização interna - Placa de porta -
 Fabricação:
 Chapa de PVC (0,50mm). Textos e
 marca em vinil adesivo recortado. (da
 marca 3M 7725 ou similar)
 Placa com símbolo universal de
 acessibilidade

Placa Tátil Braille Acrílico com
 letras e Braille em alto relevo
 Espessura: 3mm
 Medida: 15x25cm
 Cor das Letras e Braille em
 alto relevo: Branco
 Fixação: Adesivo Dupla face
 integrada

Detalhe de fixação das placas de sinalização
 Escala: Sem escala

NOTA: O arquivo base de arquitetura destina-se exclusivamente à visualização gráfica, sendo considerado apenas como referência para a representação dos projetos de paisagismo, acessibilidade e comunicação visual.

JUSTIÇA FEDERAL - PATOS
 PROJETO EXEC. PAISAGISMO, COMUNICAÇÃO VISUAL, ACESSIBILIDADE E SINALIZAÇÃO

OBRA: CONSTRUÇÃO DA SUBSEÇÃO DA JUSTIÇA FEDERAL DE PRIMEIRO GRAU EM PATOS

LOCAL: RUA RONNYERI BATISTA - SN - BAIRRO: SALGADINHO - LOTEAMENTO SUNNY CITY - PATOS/PB

PROPRIETÁRIO: JUSTIÇA FEDERAL DE PRIMEIRO GRAU - SEÇÃO JUDICIÁRIA DA PARABÁ

ETAPAS: PEX

REVISÕES: R01

CNPJ: Nº 05.433.643/0001-42

CONTEÚDO: ACESSIBILIDADE - PLANTA BAIXA 1ª PAV. - PLACA TÁTIL

AUTOR: YASMIN ZAVATTA ALVES PEREIRA - ARQUITETA E URBANISTA

PAISACER.CV: 10/14

DESENHO/OPERADOR: ACTUS

DATA: FEV/2025




ESCALA: Como indicado

ACTUS
 Empreendimentos

Rua Copel N.º 300 - Bairro Godimiro - Caixa MT
 CEP: 78033-200 | Fone: (61) 3624-3119
 atendimento@actus.com.br

 PV - 01 - SANITÁRIO Escala: 1:5	 PV - 02 - CONVIVÊNCIA TERCEIRIZADOS Escala: 1:5	 PV - 03 - PERÍCIA 01 Escala: 1:5	 PV - 04 - PERÍCIA 02 Escala: 1:5	 PV - 05 - SALA TÉCNICA Escala: 1:5	 PV - 06 - SAÍDA Escala: 1:5	 PV - 07 - ESPERA AUDIÊNCIA Escala: 1:5	 PV - 08 - SALA DE ACAUTALAMENTO Escala: 1:5
 PV - 09 - SALA DE AUDIÊNCIA DE INSTRUÇÃO 14ª VARA Escala: 1:5	 PV - 10 - SALA DE AUDIÊNCIA DE INSTRUÇÃO Escala: 1:5	 PV - 11 - CIRCULAÇÃO DAS VARAS Escala: 1:5	 PV - 12 - SALA TÉCNICA Escala: 1:5	 PV - 13 - COPA Escala: 1:5	 PV - 14 - DEPÓSITO Escala: 1:5	 PV - 15 - DML Escala: 1:5	 PV - 16 - SALA OAB Escala: 1:5
 PV - 17 - ESCADA Escala: 1:5	 PV - 18 - GAB. JUIZ TIT 14ª VARA Escala: 1:5	 PV - 19 - GAB. JUIZ SUB 14ª VARA Escala: 1:5	 PV - 20 - SALA DE REUNIÃO 14ª VARA Escala: 1:5	 PV - 21 - SALA DE REUNIÃO Escala: 1:5	 PV - 22 - DIREÇÃO Escala: 1:5	 PV - 23 - GAB. JUIZ TIT. Escala: 1:5	 PV - 24 - GAB. JUIZ SUB. Escala: 1:5
 PV - 25 - SALA VIP Escala: 1:5	 PT - 01 - FOYER Escala: 1:5	 PT - 02 - RECEPÇÃO Escala: 1:5	 PT - 03 - SALA VIP Escala: 1:5	 PT - 04 - SANITÁRIO Escala: 1:5	 PT - 05 - AUDITÓRIO Escala: 1:5	 PT - 06 - SANITÁRIO FEMININO Escala: 1:5	 PT - 07 - SANITÁRIO MASCULINO Escala: 1:5
 PT - 08 - SANITÁRIO PCD Escala: 1:5	 PT - 09 - POLÍCIA JUDICIAL Escala: 1:5	 PT - 10 - SALA DO MPF Escala: 1:5	 PT - 11 - CONVIVÊNCIA TERCEIRIZADOS Escala: 1:5	 PT - 12 - CONVIVÊNCIA SERVIDORES Escala: 1:5	 PT - 13 - ESPERA PERÍCIA Escala: 1:5	 PT - 14 - PERÍCIA 01 Escala: 1:5	 PT - 15 - PERÍCIA 02 Escala: 1:5
 PT - 16 - SALA TÉCNICA ÁUDIO/VIDEO Escala: 1:5	 PT - 17 - SAÍDA Escala: 1:5	 PT - 18 - ESPERA AUDIÊNCIA Escala: 1:5	 PT - 19 - SALA DE ACAUTALAMENTO Escala: 1:5	 PT - 20 - SALA DE AUDIÊNCIA DE INSTRUÇÃO 14ª VARA Escala: 1:5	 PT - 21 - SALA DE AUDIÊNCIA DE INSTRUÇÃO Escala: 1:5	 PT - 22 - CIRCULAÇÃO DAS VARAS Escala: 1:5	 PT - 23 - SALA TÉCNICA Escala: 1:5
 PT - 24 - COPA Escala: 1:5	 PT - 25 - DEPÓSITO Escala: 1:5	 PT - 26 - DML Escala: 1:5	 PT - 27 - VESTIÁRIO Escala: 1:5	 PT - 28 - SALA OAB Escala: 1:5	 PT - 29 - ESCADA Escala: 1:5	 PT - 30 - CIRCULAÇÃO PRIVATIVA Escala: 1:5	 PT - 31 - ASSESSORIA 14ª VARA Escala: 1:5
 PT - 32 - GAB. JUIZ TIT. 14ª VARA Escala: 1:5	 PT - 33 - GAB. JUIZ SUB. 14ª VARA Escala: 1:5	 PT - 34 - SECRETARIA 14ª VARA Escala: 1:5	 PT - 35 - COPA 14ª VARA Escala: 1:5	 PT - 36 - DIREÇÃO 14ª VARA Escala: 1:5	 PT - 37 - SALA DE REUNIÃO 14ª VARA Escala: 1:5	 PT - 38 - NAP 14ª VARA Escala: 1:5	
 PT - 40 - SEÇÃO ADMINISTRATIVA Escala: 1:5	 PT - 41 - NAP Escala: 1:5	 PT - 42 - SECRETARIA Escala: 1:5	 PT - 43 - SALA DE REUNIÃO Escala: 1:5	 PT - 44 - DIREÇÃO Escala: 1:5		 PT - 46 - ASSESSORIA Escala: 1:5	

PLANO DE COMUNICAÇÃO E SINALIZAÇÃO UNIVERSAL - PLACA DIRECIONAL			
Código	Nome Ambiente	Dimensões (AxC) m	Aplicação
PD-01	Espera Audiências	0,80x0,25m	Parede
	Aud. Inst. 14ª Vara		
	Aud. Inst. S. Acautelamento		
PD-03	Wc Masculino	0,80x0,25m	Parede
	Sala OAB		
PD-05	Amamentação	0,80x0,25m	Parede
	Reunião		
PD-06	NAP	0,80x0,25m	Parede
	Reunião 14ª Vara		

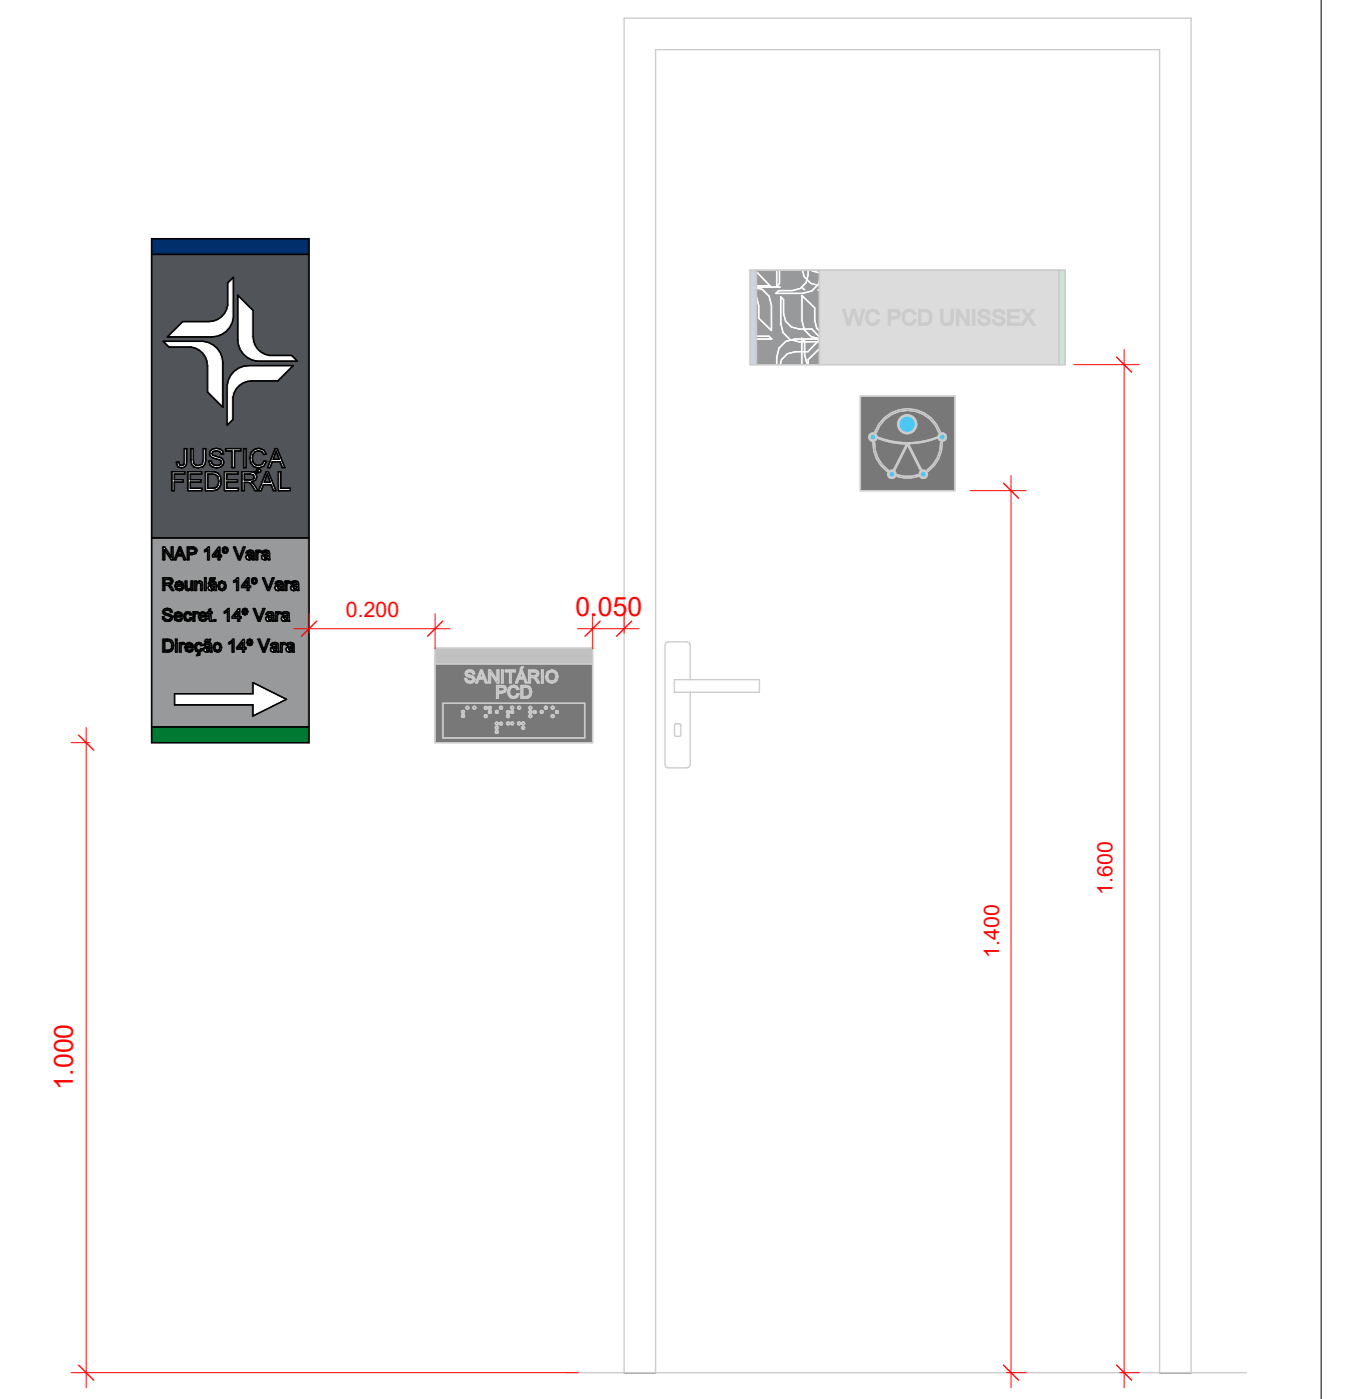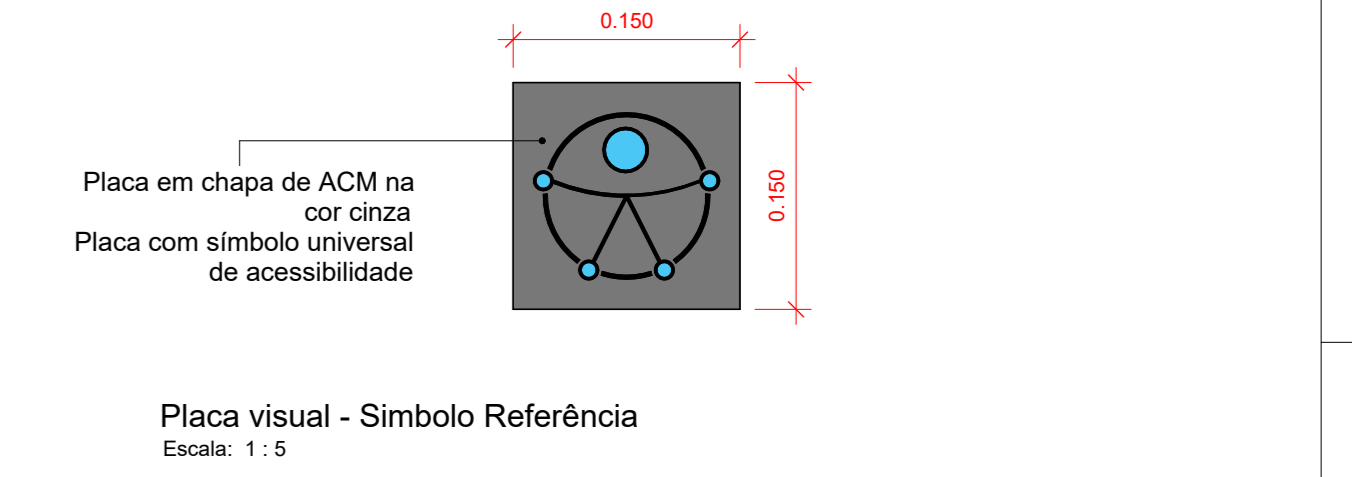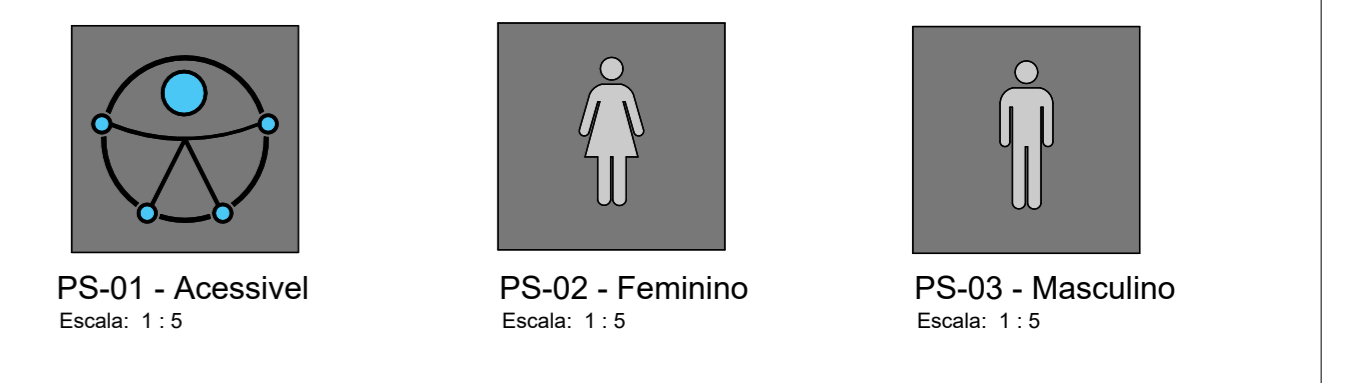

Adesivo com grafismo jateado recortado






Espessura da linha: 0,5cm
Cor da linha: Preto (transparência de 50%) ou jateado
Cor de fundo: Translúcido ou jateado

	C - 100%
	M - 69%
	Y - 7%
	K - 30%

*Transparência de 50%

Det. Paleta de Cores
Escala: Sem escala

Det. Placa Visual Tátil | Det. Placa Direcional - PD01 | Det. Placa Direcional - PD02 | Det. Placa Direcional - PD03 | Det. Placa Direcional - PD04

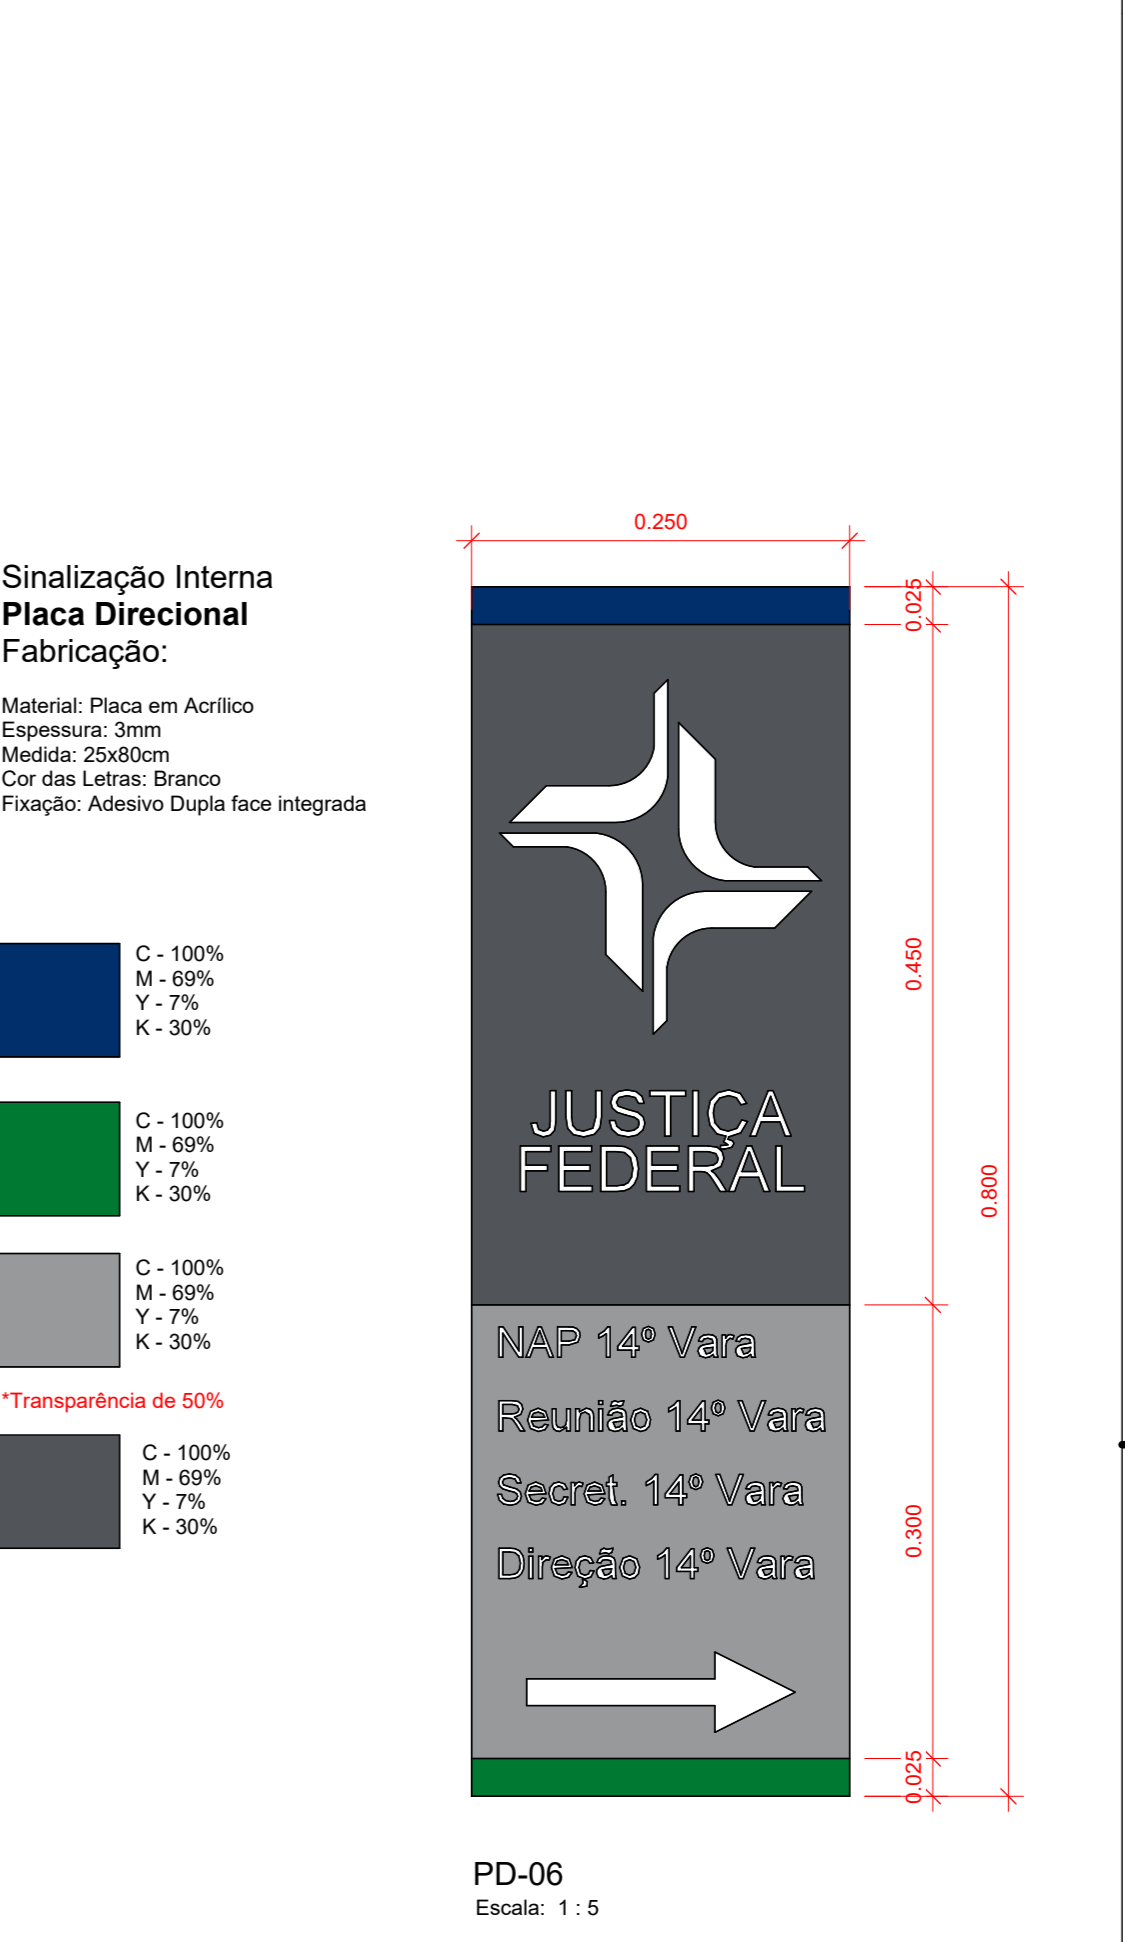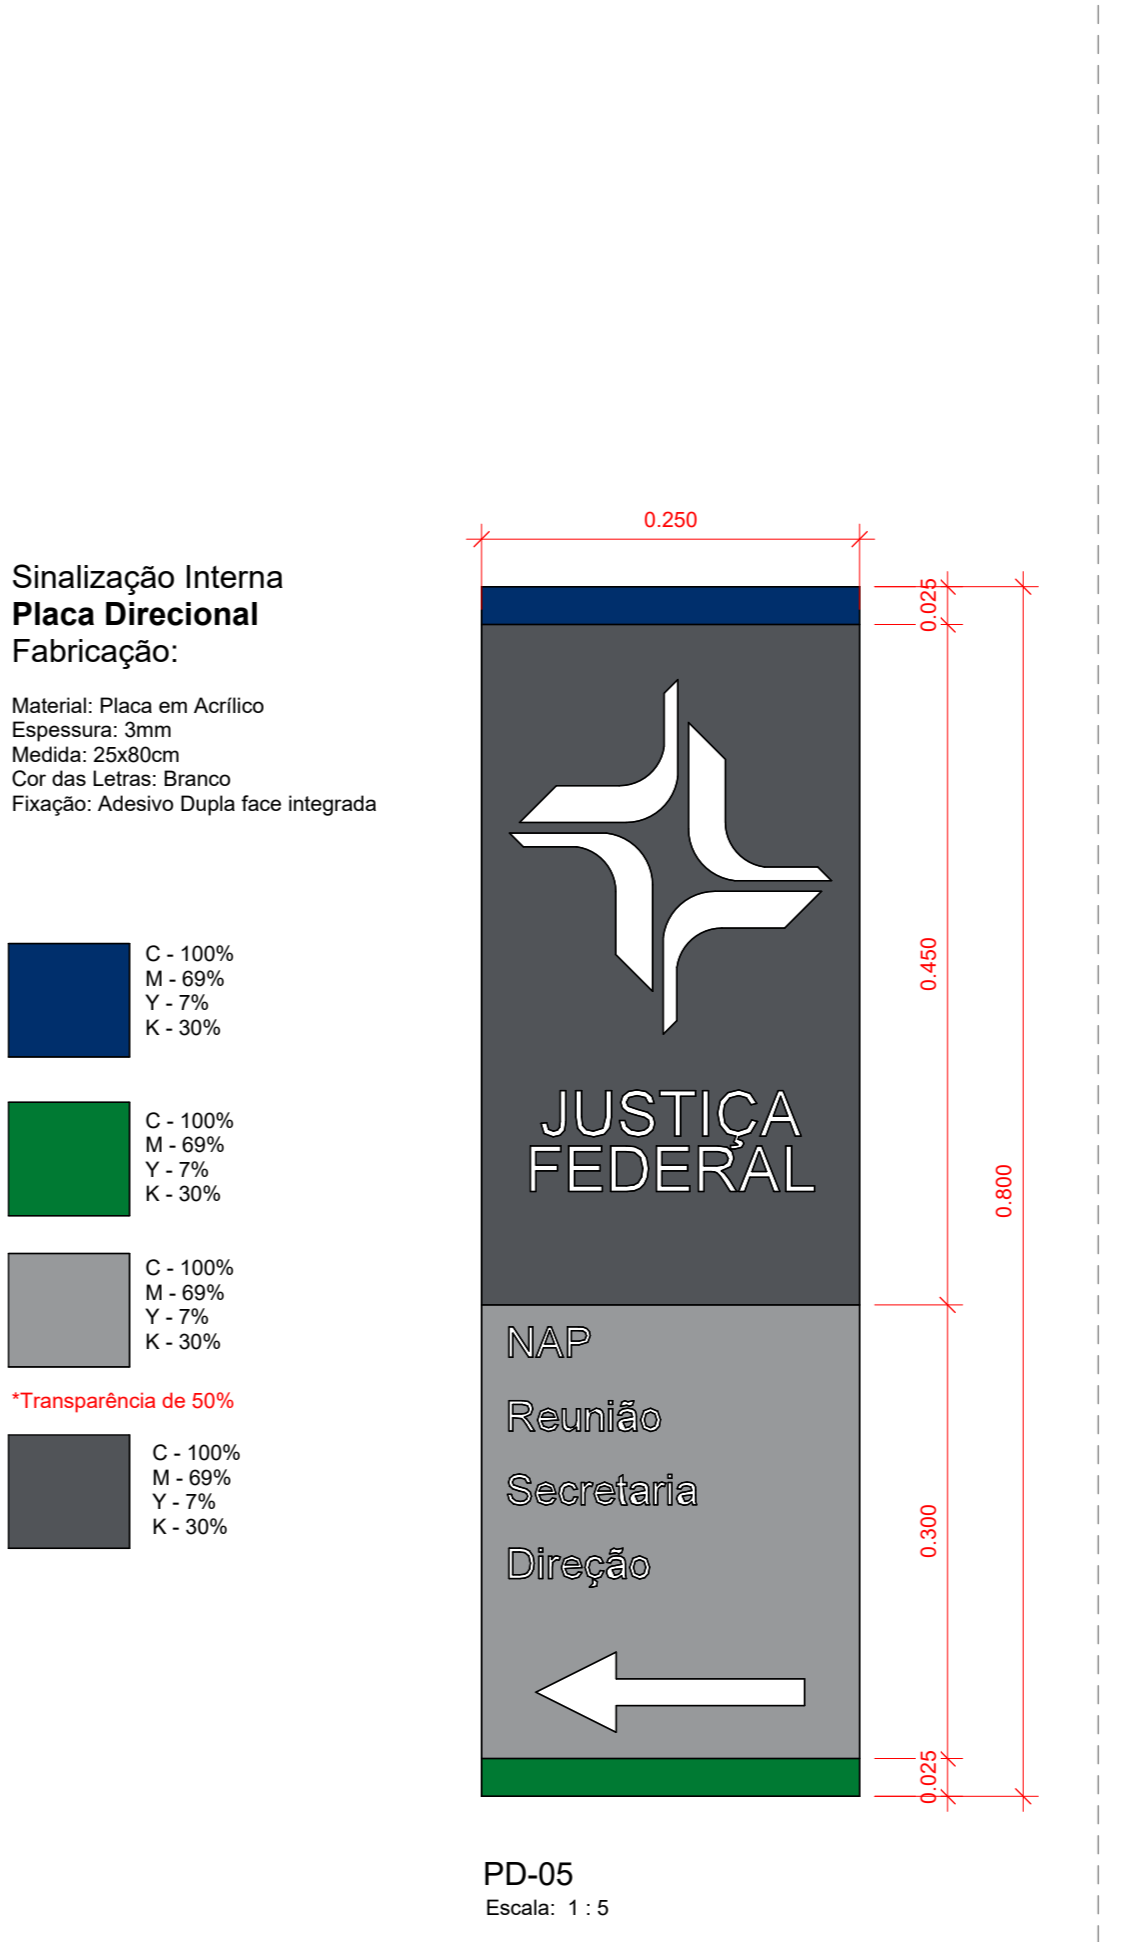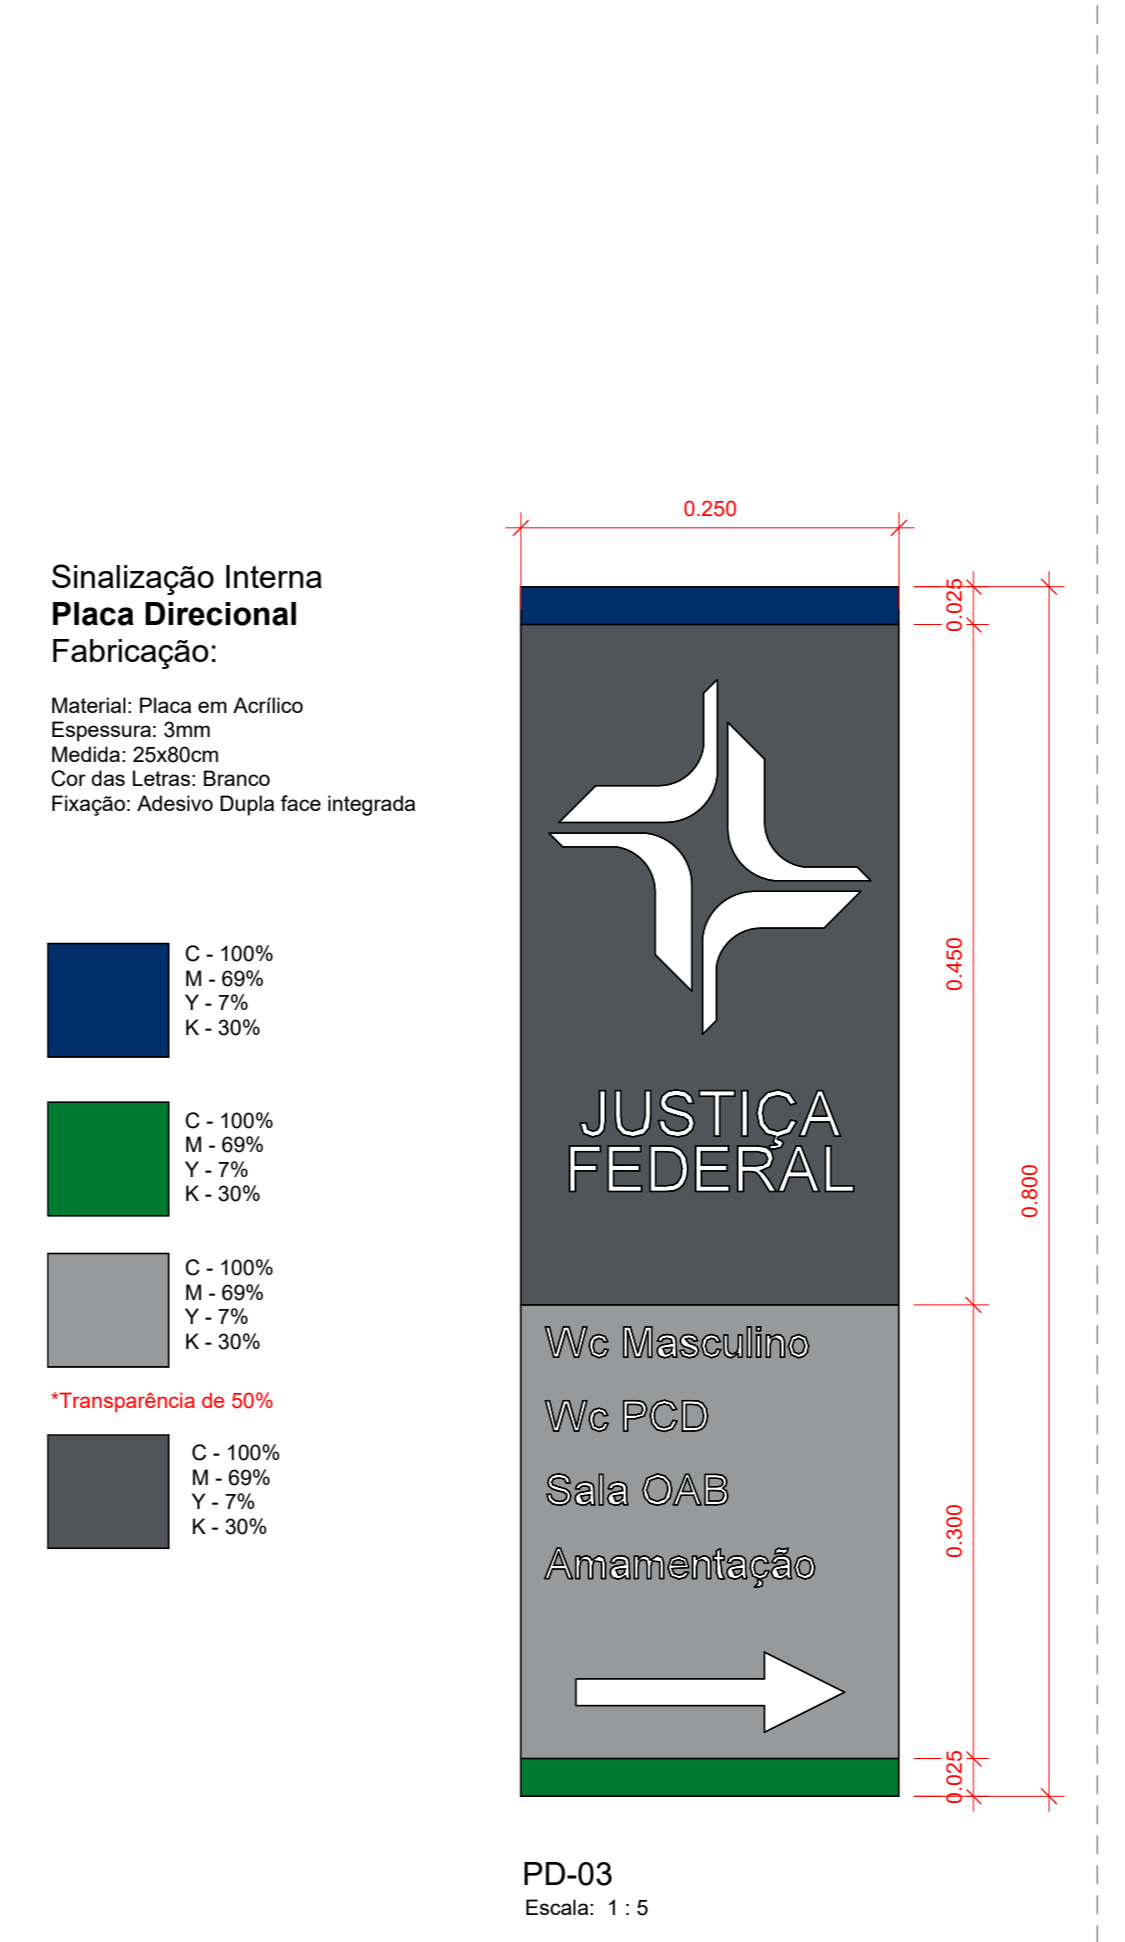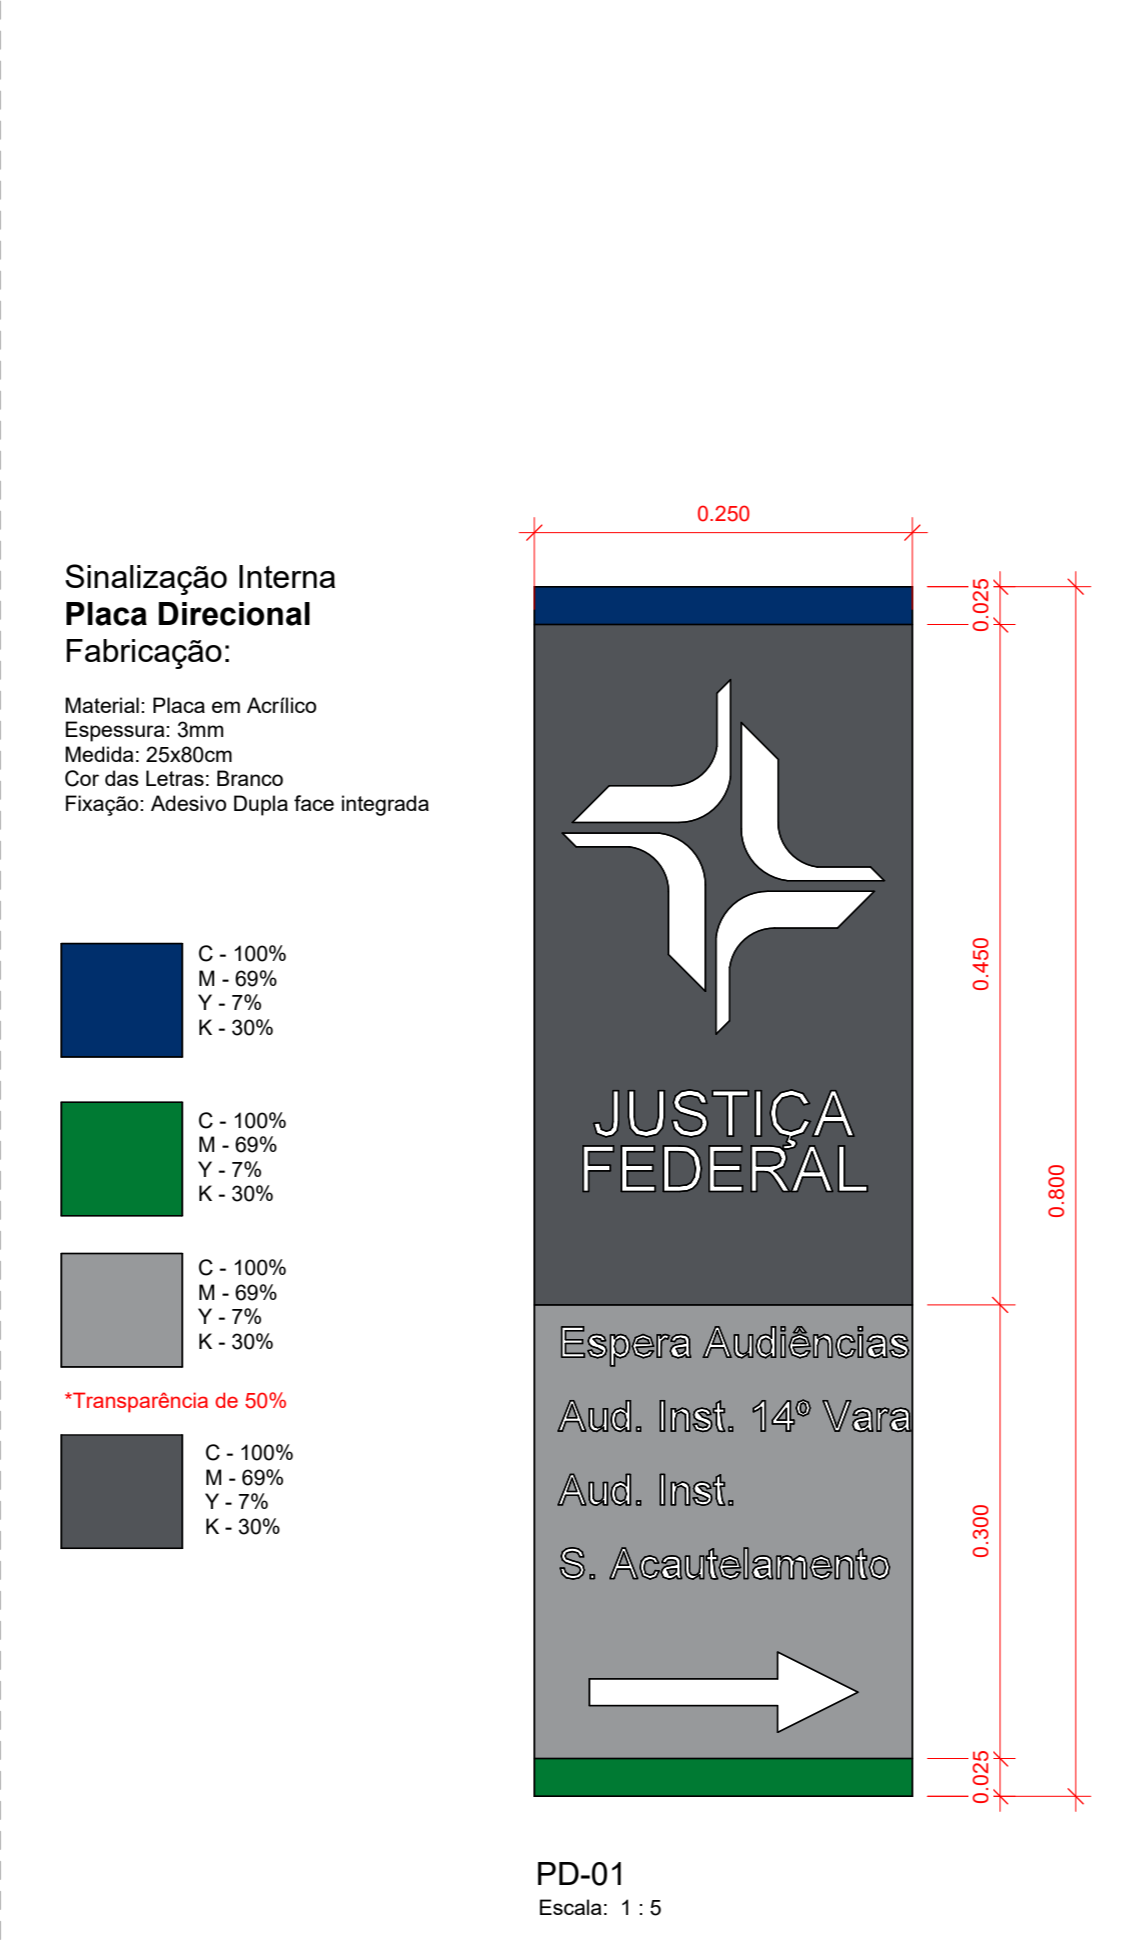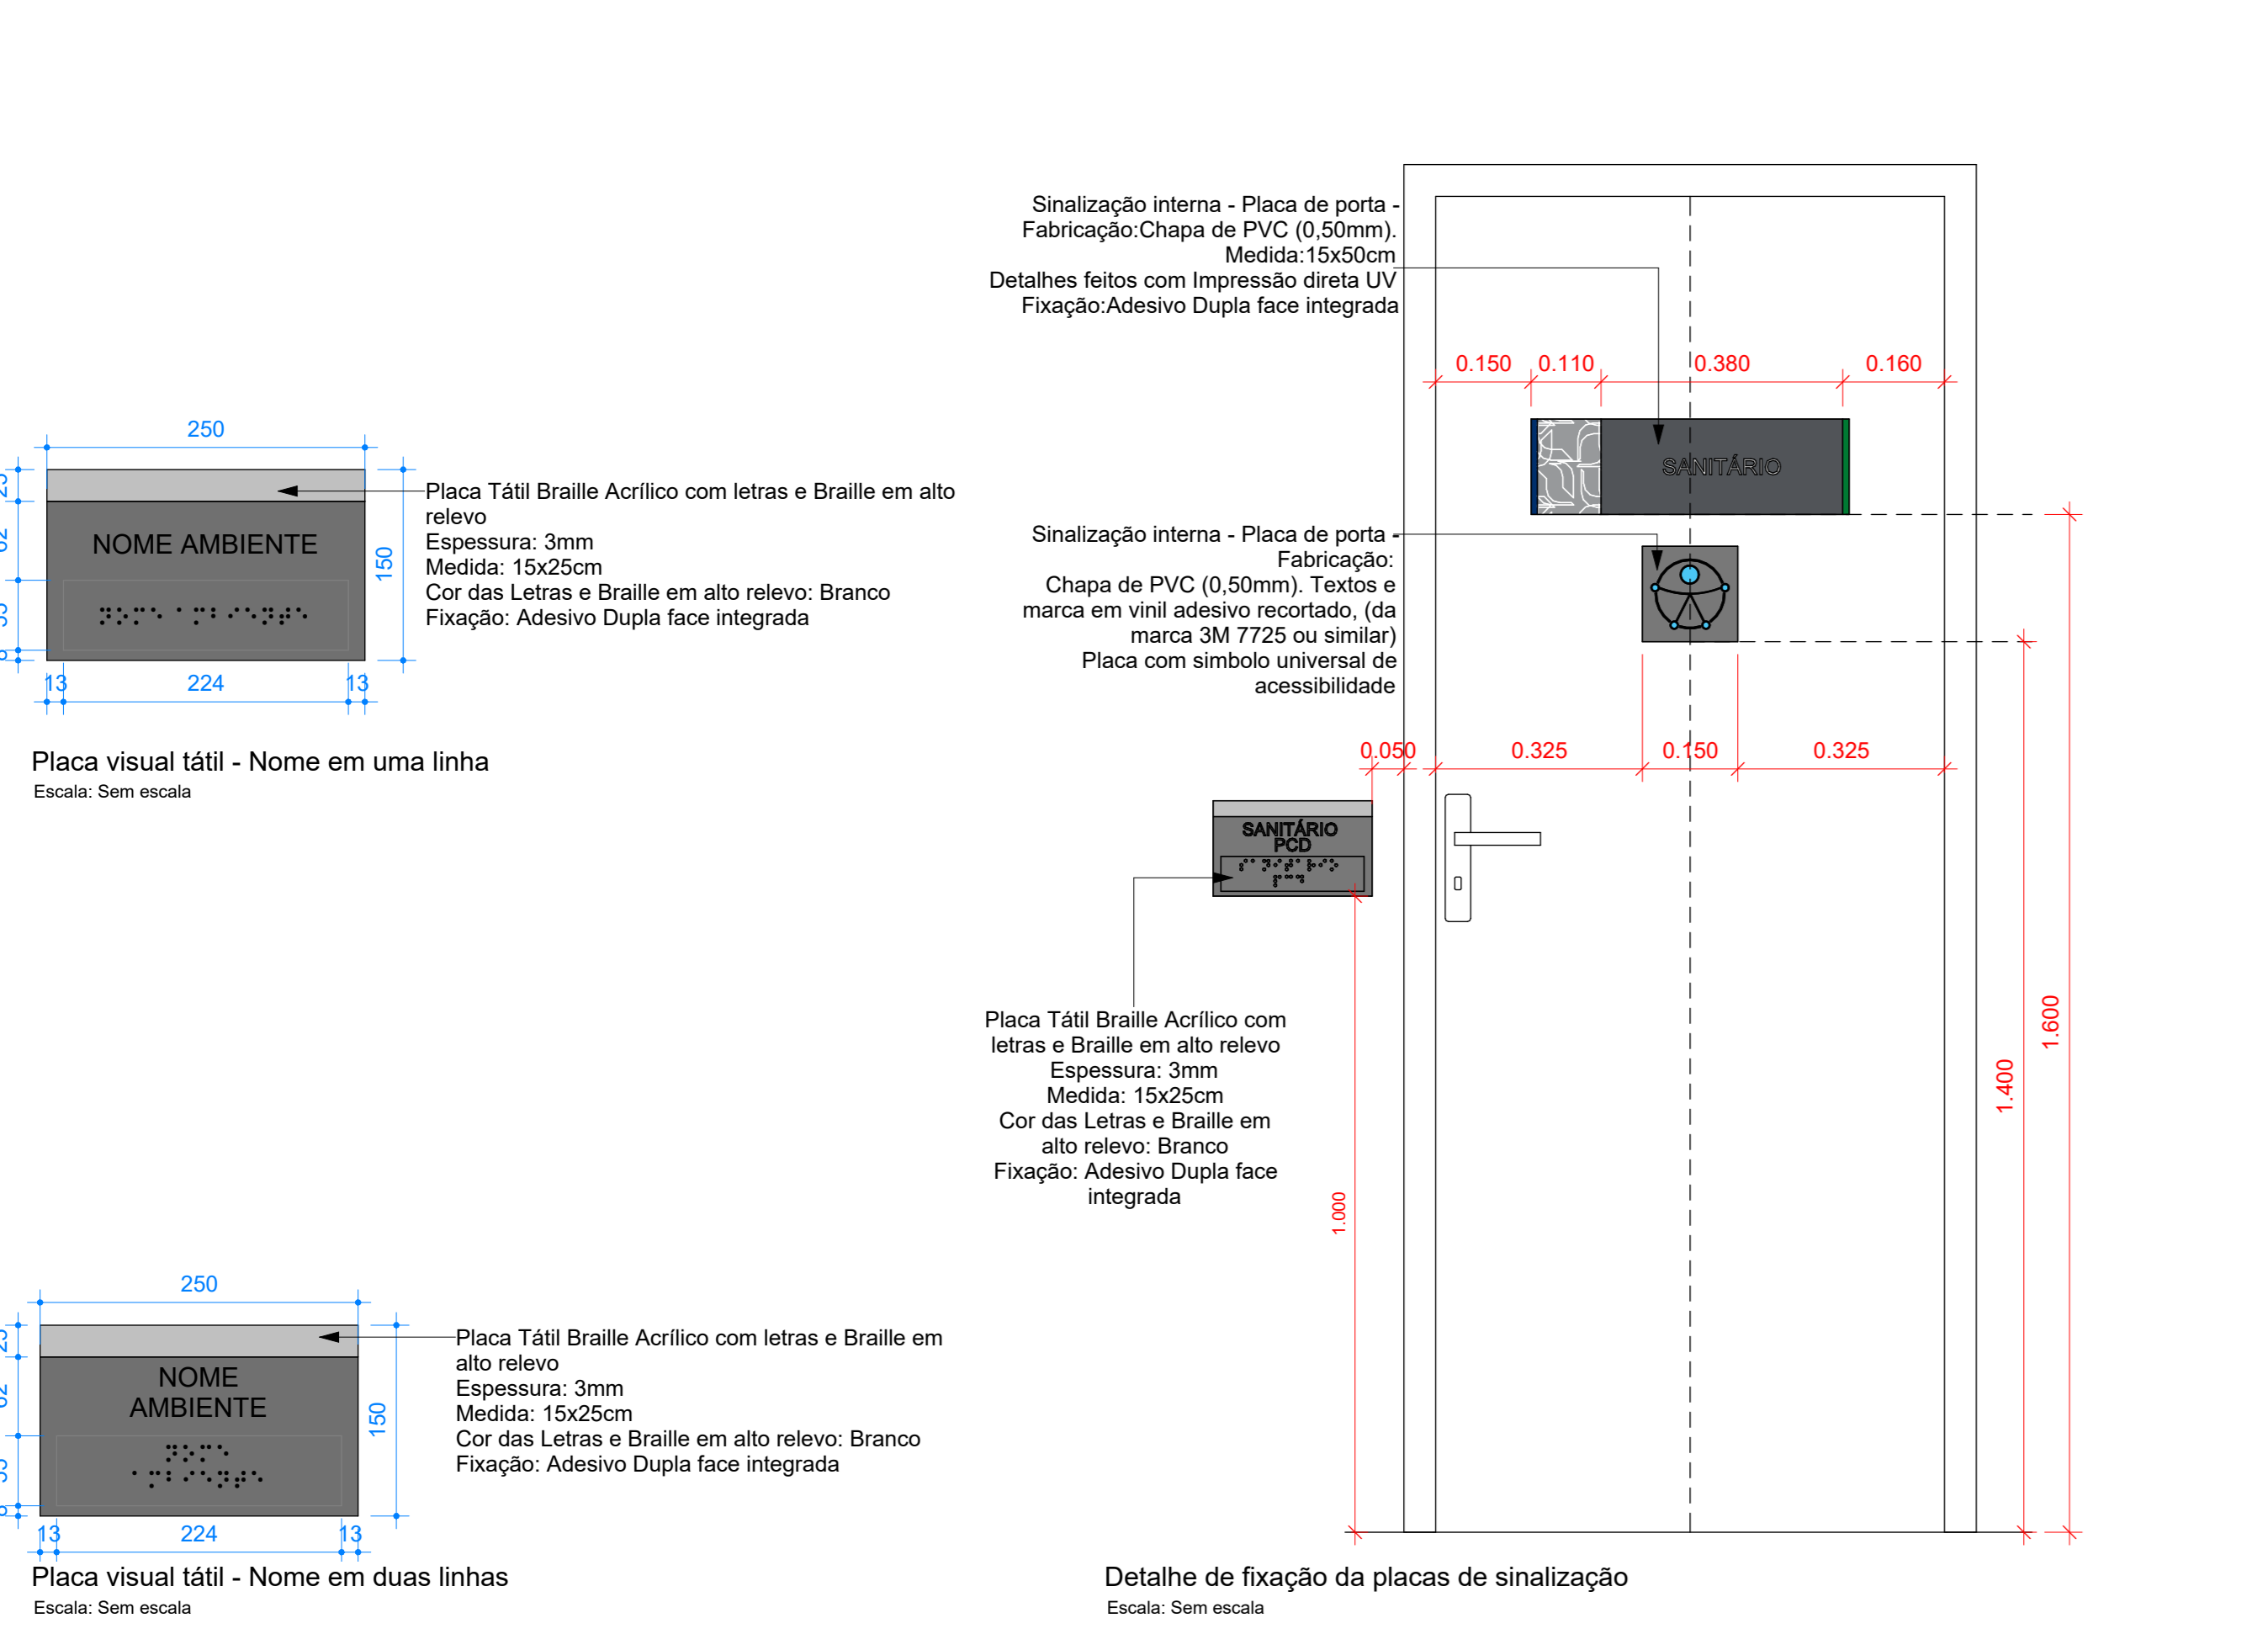

NOTA: O arquivo base de arquitetura destina-se exclusivamente à visualização gráfica, sendo considerado apenas como referência para a representação dos projetos de paisagismo, acessibilidade e comunicação visual.

JUSTIÇA FEDERAL - PATOS

PROJETO EXEC. PAISAGISMO, COMUNICAÇÃO VISUAL, ACESSIBILIDADE E SINALIZAÇÃO

OBRA: CONSTRUÇÃO DA SUBSEÇÃO DA JUSTIÇA FEDERAL DE PRIMEIRO GRAU EM PATOS

LOCAL: RUA RONNYERI BATISTA - S/N - BAIRRO: SALGADINHO - LOTEAMENTO SUNNY CITY - PATOS/PE

PROPRIETÁRIO: JUSTIÇA FEDERAL DE PRIMEIRO GRAU - SEÇÃO JUDICIÁRIA DA PARABÁ

ETAPAS: PEX

REVISÕES: R01

CNPJ: Nº 05.433.643/0001-42

CONTEÚDO: COMUNICAÇÃO VISUAL - PLACA VISUAL e TÁTEL

AUTOR: YASMIN ZAVATTA ALVES FERREIRA - ARQUITETA E URBANISTA - GUA ARQUITETA

PLACA VISUAL - LOGO				
Código	Nome Ambiente	Dimensões (AxC) m	Aplicação	Qt. (Und)
SN-01	Circulação Geral	Ver detalhe	Parede	1
SN-02	Circulação Geral	Ver detalhe	Parede	1
SN-03	Recepção	Ver detalhe	Parede	1
SN-04	Apoio Administrativo	Ver detalhe	Parede	1
SN-05	Foyer	Ver detalhe	Parede	1
SN-06	Foyer	Ver detalhe	Parede	1
SN-07	Espera de audiências	Ver detalhe	Parede	1
SN-08	Audatório	Ver detalhe	Parede	1

Sinalização Bloco
aplicação em fachadas/empenas

Fabricação:
Letreiro tipo «block», montado em chapa de aço inox 304/22, fixado na parede com chumbador parafuso, segundo paleta de cores conforme manual de identidade visual da Justiça Federal

SN 01 - Det. Comunicação visual - Logo 1ª Vara
Escala: 1:5

Sinalização Bloco
aplicação em fachadas/empenas

Fabricação:
Letreiro tipo «block», montado em chapa de aço inox 304/22, fixado na parede com chumbador parafuso, segundo paleta de cores conforme manual de identidade visual da Justiça Federal

Espaço destinado para instalação de caixa teto com escrita indicativa da vara

SN 02 - Det. Comunicação visual - Logo 2ª Vara
Escala: 1:5

Sinalização Bloco
aplicação em fachadas/empenas

Fabricação:
Letreiro tipo «block», montado em chapa de aço inox 304/22, fixado na parede com chumbador parafuso, segundo paleta de cores conforme manual de identidade visual da Justiça Federal

SN 03 - Det. Comunicação visual - Logo Justiça Federal
Escala: 1:5

Sinalização Bloco
aplicação em fachadas/empenas

Fabricação:
Letreiro tipo «block», montado em chapa de aço inox 304/22, fixado na parede com chumbador parafuso, segundo paleta de cores conforme manual de identidade visual da Justiça Federal

SN 04 - Det. Comunicação visual - Apoio Administrativo
Escala: 1:5

Sinalização Bloco
aplicação em fachadas/empenas

Fabricação:
Letreiro tipo «block», montado em chapa de aço inox 304/22, fixado na parede com chumbador parafuso, segundo paleta de cores conforme manual de identidade visual da Justiça Federal

SN 05 - Det. Comunicação visual - Logo Auditório
Escala: 1:5

Sinalização Bloco
aplicação em fachadas/empenas

Fabricação:
Letreiro tipo «block», montado em chapa de aço inox 304/22, fixado na parede com chumbador parafuso, segundo paleta de cores conforme manual de identidade visual da Justiça Federal

SN 06 - Det. Comunicação visual - Logo Perícias
Escala: 1:5

Sinalização Bloco
aplicação em fachadas/empenas

Fabricação:
Letreiro tipo «block», montado em chapa de aço inox 304/22, fixado na parede com chumbador parafuso, segundo paleta de cores conforme manual de identidade visual da Justiça Federal

SN 07 - Det. Comunicação visual - Logo Audiências
Escala: 1:5

Sinalização Fachada
aplicação em fachadas




Fabricação:
Letra caixa em aço inox, conforme padrão da Identidade Visual da Justiça Federal, confeccionada em chapa de aço inoxidável escovado. Fixação em fachada de alvenaria por meio de pinos rosca em aço inox com espaçadores metálicos, afastamento da fachada de 20 mm, chumbador com adorno estrutural ou sistema mecânico apropriado. Montagem garantindo alinhamento, prumo e acabamento uniforme, conforme manual de identidade visual vigente.

Det. Logo Justiça Federal 01
Escala: 1:10

Sinalização Fachada
aplicação em fachadas/empenas

Fabricação:
Letra caixa em aço inox, conforme padrão da Identidade Visual da Justiça Federal, confeccionada em chapa de aço inoxidável escovado. Fixação em fachada de alvenaria por meio de pinos rosca em aço inox com espaçadores metálicos, afastamento da fachada de 20 mm, chumbador com adorno estrutural ou sistema mecânico apropriado. Montagem garantindo alinhamento, prumo e acabamento uniforme, conforme manual de identidade visual vigente.

SN 08 - Det. Comunicação visual - aplicação no Auditório
Escala: 1:5

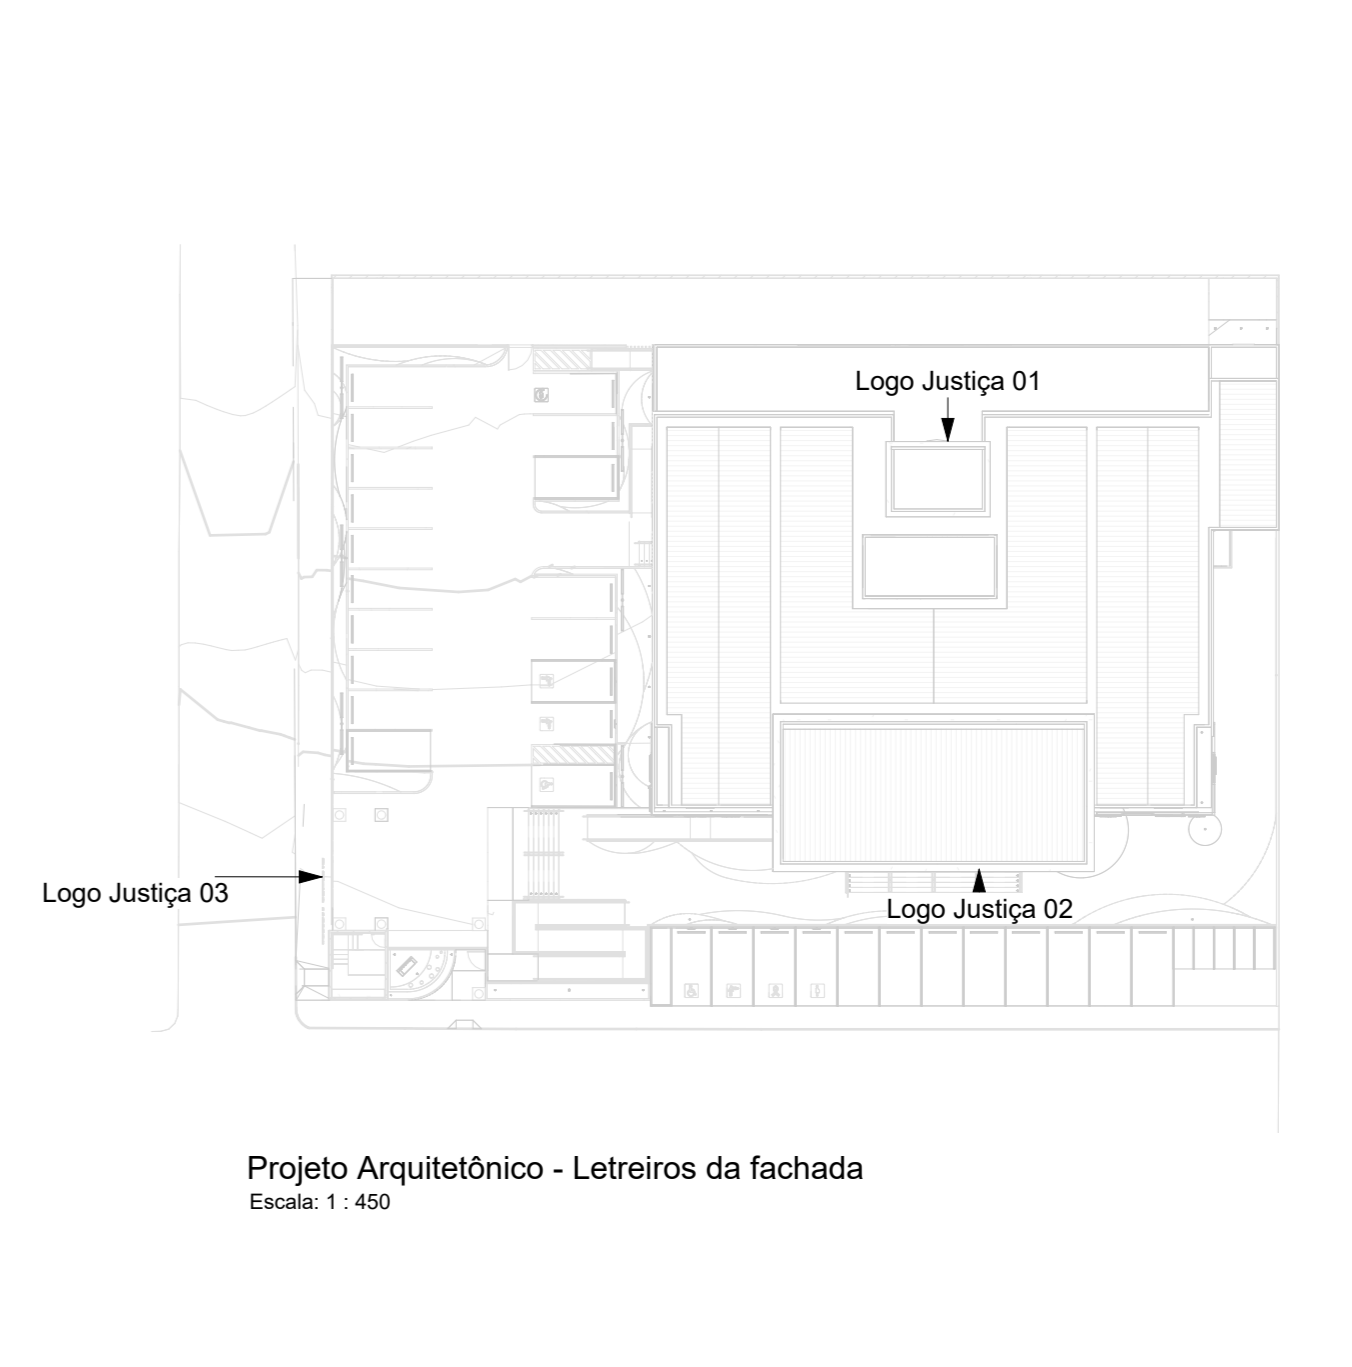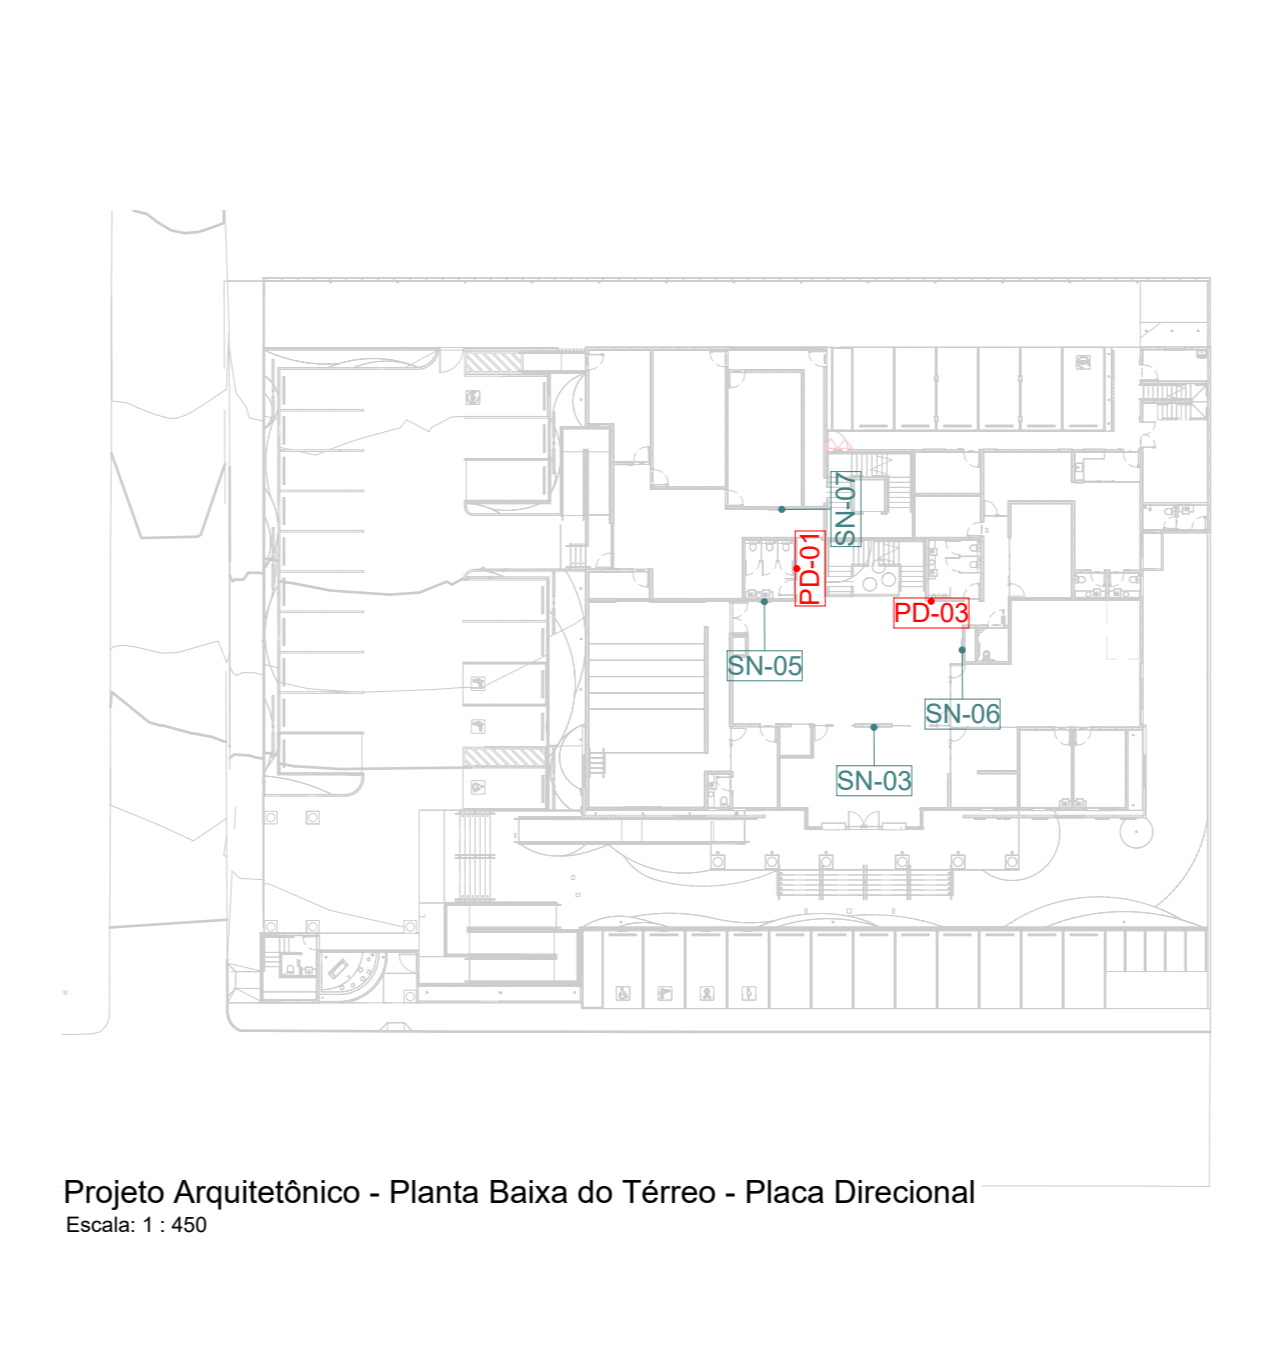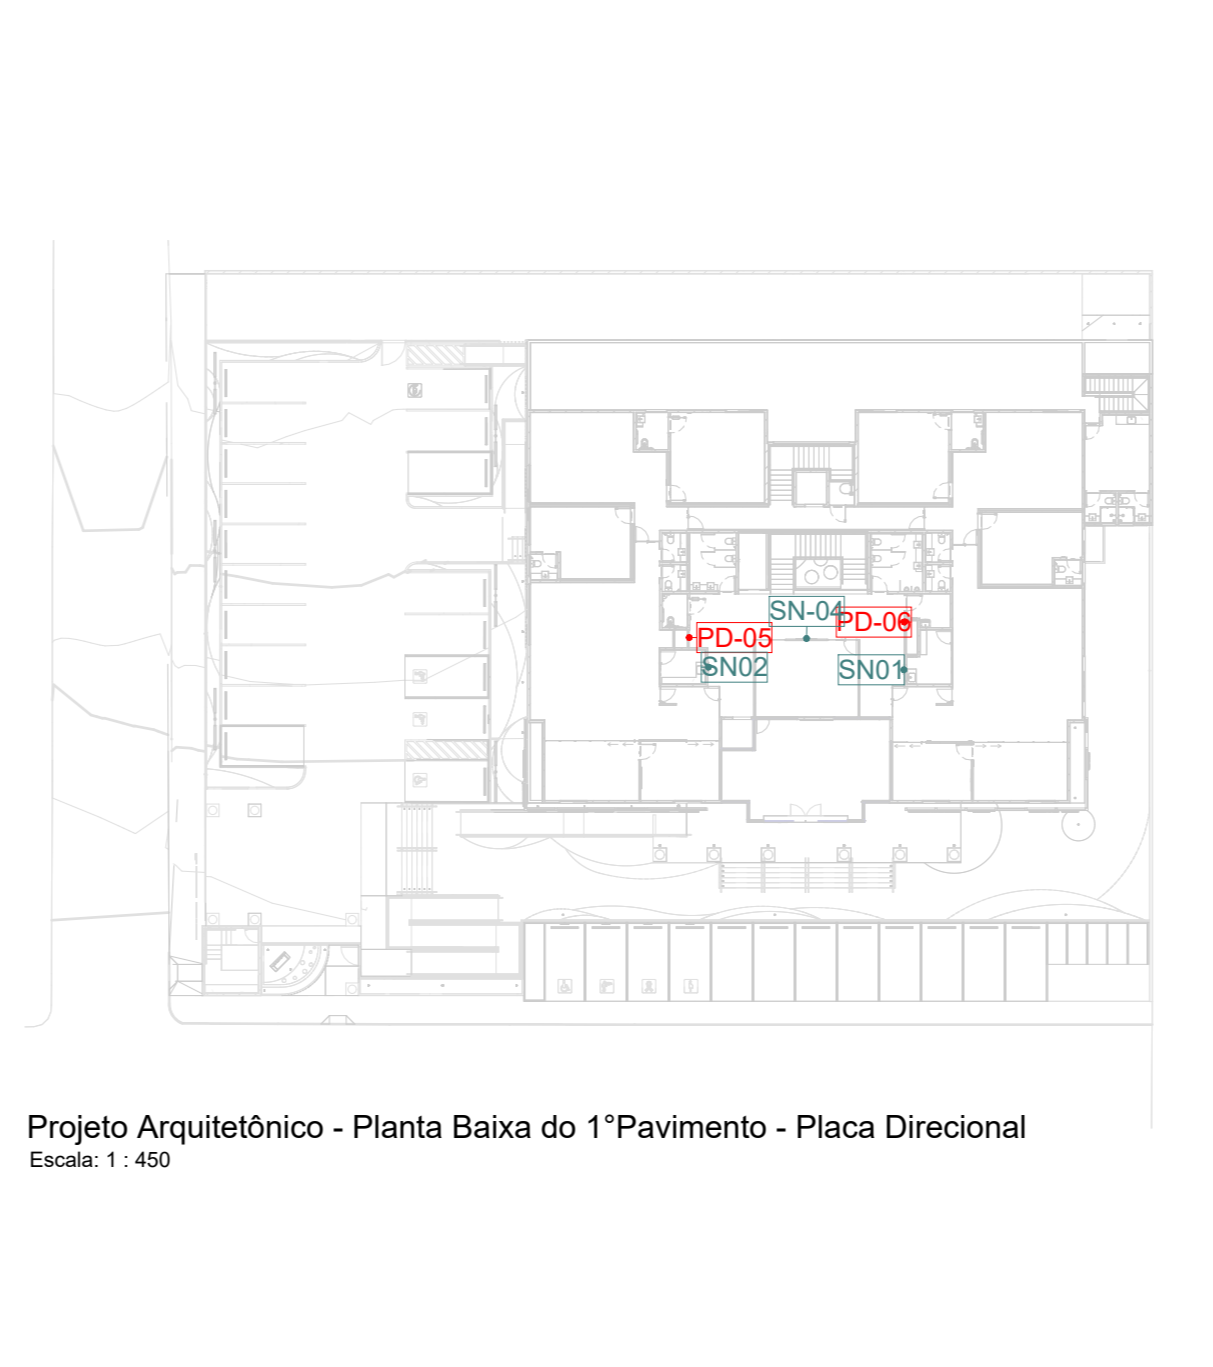

Sinalização Fachada
aplicação em fachadas

Fabricação:
Letra caixa em aço inox, conforme padrão da Identidade Visual da Justiça Federal, confeccionada em chapa de aço inoxidável escovado. Fixação em fachada de alvenaria por meio de pinos rosca em aço inox com espaçadores metálicos, afastamento da fachada de 20 mm, chumbador com adorno estrutural ou sistema mecânico apropriado. Montagem garantindo alinhamento, prumo e acabamento uniforme, conforme manual de identidade visual vigente.

Det. Logo Justiça Federal 02
Escala: 1:10

Sinalização Fachada
aplicação em fachadas

Fabricação:
Letra caixa em aço inox, conforme padrão da Identidade Visual da Justiça Federal, confeccionada em chapa de aço inoxidável escovado. Fixação em fachada de alvenaria por meio de pinos rosca em aço inox com espaçadores metálicos, afastamento da fachada de 20 mm, chumbador com adorno estrutural ou sistema mecânico apropriado. Montagem garantindo alinhamento, prumo e acabamento uniforme, conforme manual de identidade visual vigente.

Det. Logo Justiça Federal 03
Escala: 1:10

NOTA: O arquivo base de arquitetura destina-se exclusivamente à visualização gráfica, sendo considerado apenas como referência para a representação dos projetos de paisagismo, acessibilidade e comunicação visual.

JUSTIÇA FEDERAL - PATOS
PROJETO EXEC. PAISAGISMO, COMUNICAÇÃO VISUAL, ACESSIBILIDADE E SINALIZAÇÃO


OBRA: CONSTRUÇÃO DA SUBSEÇÃO DA JUSTIÇA FEDERAL DE PRIMEIRO GRAU EM PATOS LOCAL: RUA RONNYERI BATISTA - SN - BAIRRO: SALGADINHO - LOTEAMENTO SUNNY CITY - PATOS/PB

PROPRIETÁRIO: JUSTIÇA FEDERAL DE PRIMEIRO GRAU - SEÇÃO JUDICIÁRIA DA PARAÍBA ETAPAS: PEX REVISÕES: R01

CNPJ: Nº 05.433.643/0001-42

CONTEÚDO: COMUNICAÇÃO VISUAL - PLACA VISUAL

AUTOR: YASMIN ZAVATTA ALVES PEREIRA - ARQUITETA E URBANISTA - GUA ARQUITETA

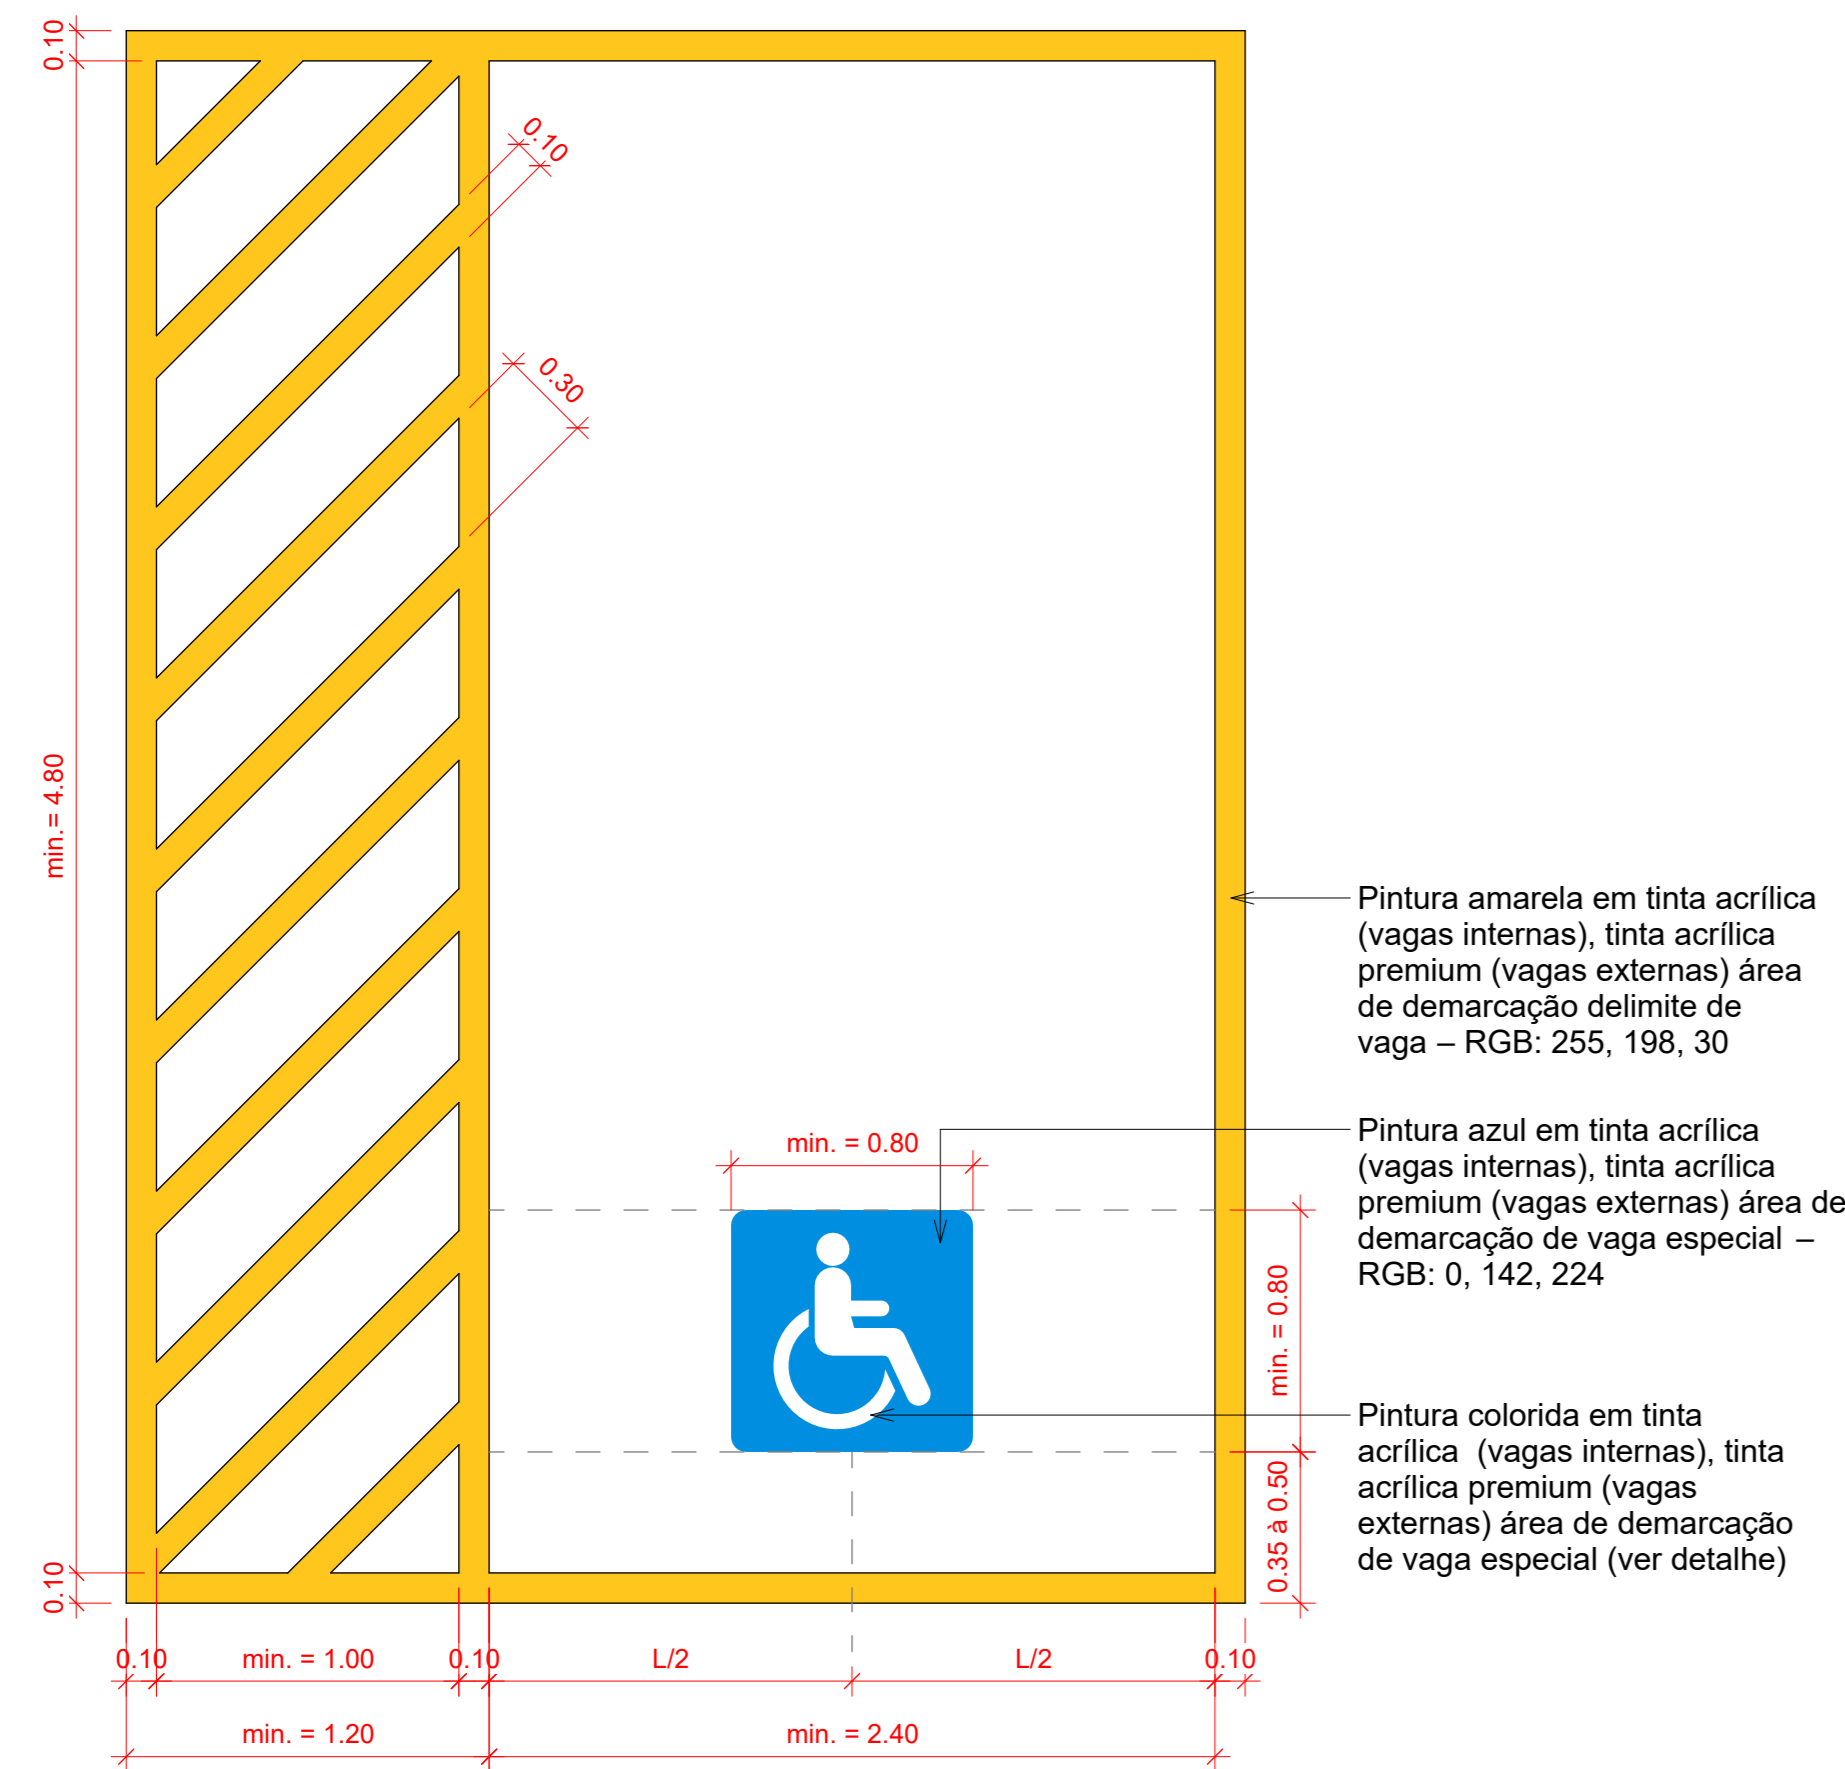

Detalhe - Vaga especial - PCD

Escala: 1:25

Pintura amarela em tinta acrílica (vagas internas), tinta acrílica premium (vagas externas) área de demarcação delimitada de vaga – RGB: 255, 198, 30

Pintura azul em tinta acrílica (vagas internas), tinta acrílica premium (vagas externas) área de demarcação de vaga especial – RGB: 0, 142, 224


Pintura colorida em tinta acrílica (vagas internas), tinta acrílica premium (vagas externas) área de demarcação de vaga especial (ver detalhe)



Detalhe - Placa PCD

Escala: 1:10

Placa de sinalização de vaga especial para deficiente físico. Confeccionada em ACM E:3mm.

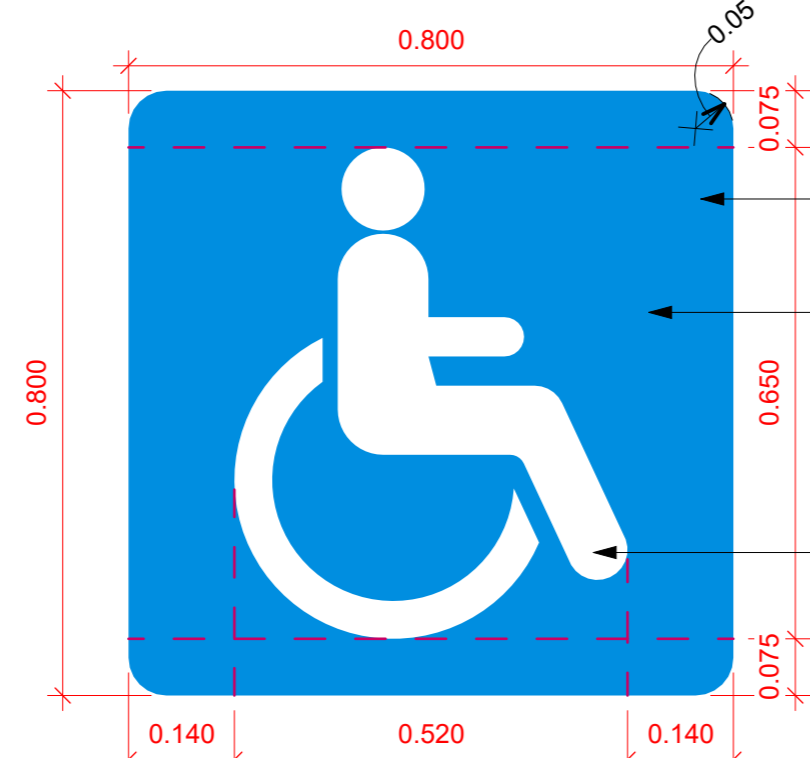


Detalhe - Símbolo - PCD

Escala: 1:10

Símbolo de indicação para vaga exclusiva para PCD

Pintura azul em tinta acrílica (vagas internas), tinta acrílica premium (vagas externas) área de demarcação de vaga especial – RGB: 0, 142, 224

Pintura branca em tinta acrílica (vagas internas), tinta acrílica premium (vagas externas) área de demarcação de vaga especial

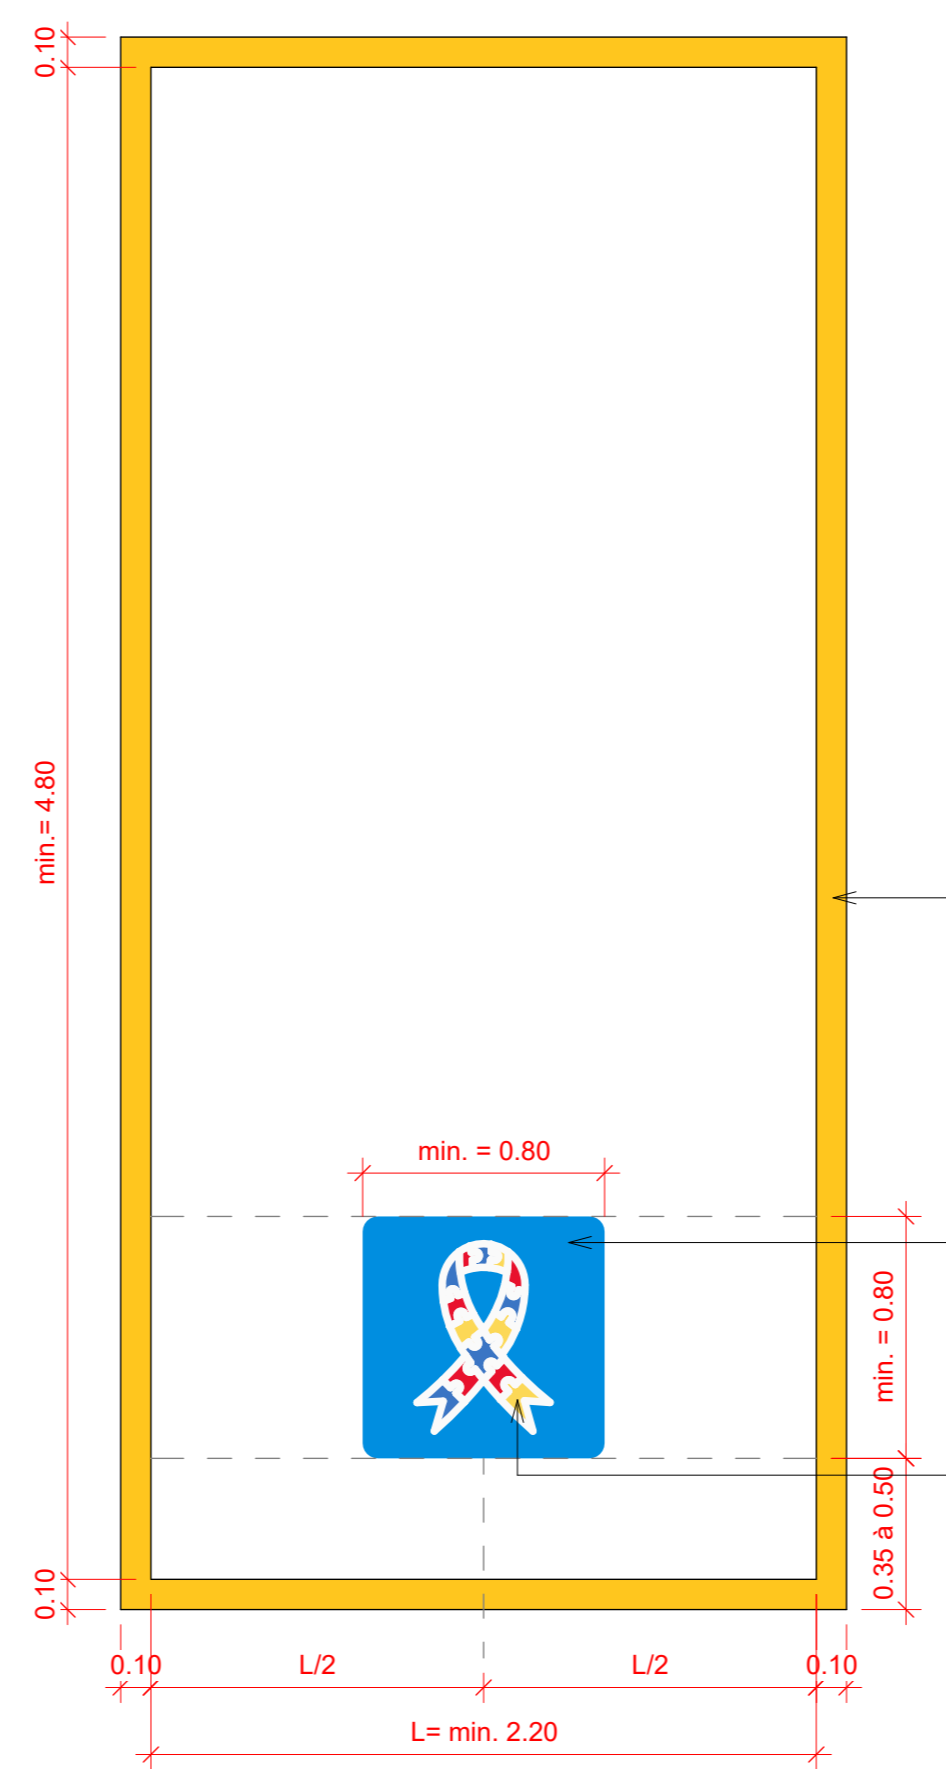


Detalhe - Vaga especial - TEA

Escala: 1:25

Pintura amarela em tinta acrílica (vagas internas), tinta acrílica premium (vagas externas) área de demarcação delimitada de vaga – RGB: 255, 198, 30

Pintura azul em tinta acrílica (vagas internas), tinta acrílica premium (vagas externas) área de demarcação de vaga especial – RGB: 0, 142, 224


Pintura colorida em tinta acrílica (vagas internas), tinta acrílica premium (vagas externas) área de demarcação de vaga especial (ver detalhe)

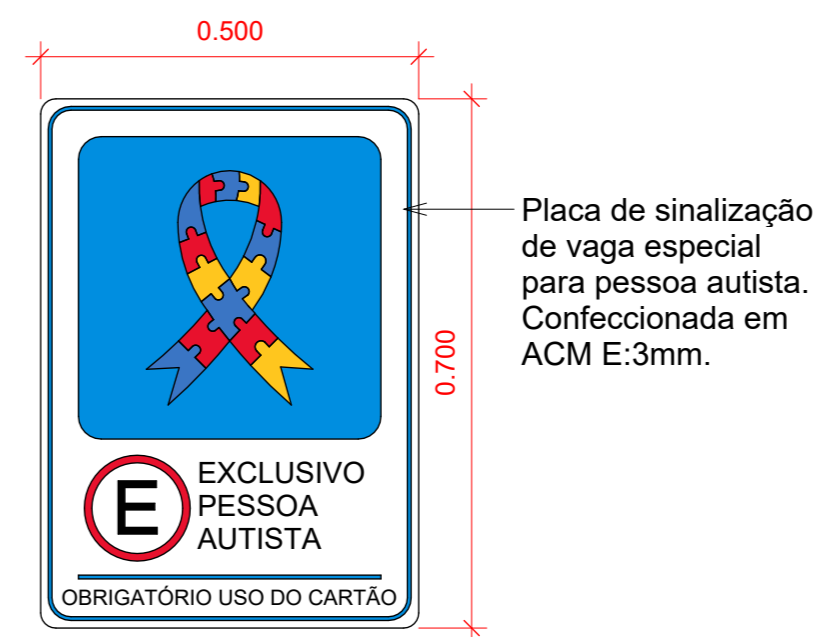

Detalhe - Placa TEA

Escala: 1:10

Placa de sinalização de vaga especial para pessoa autista. Confeccionada em ACM E:3mm.

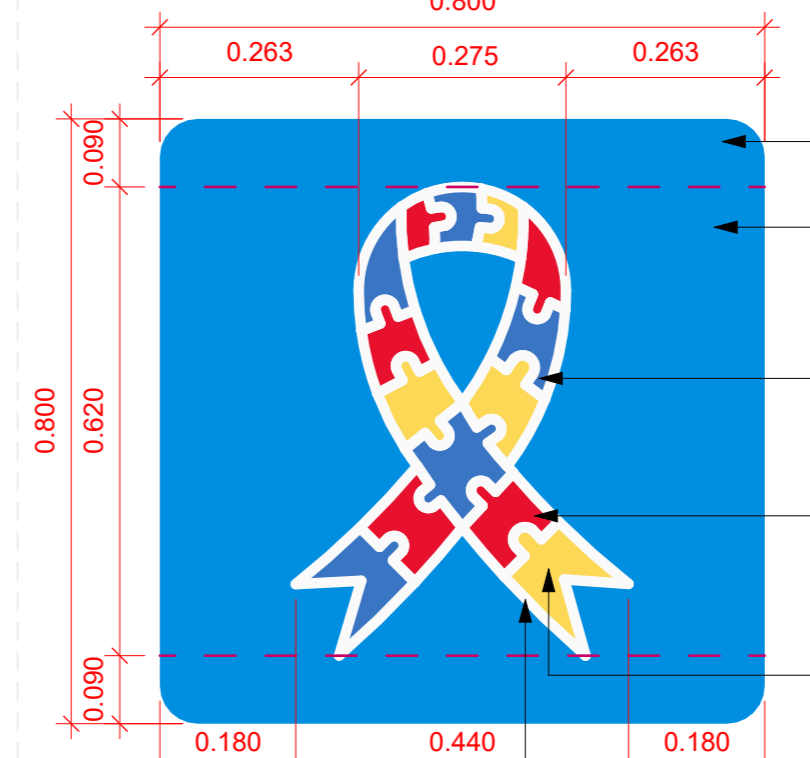

Detalhe - Símbolo - TEA

Escala: 1:10


Símbolo de indicação para vaga exclusiva para pessoa dentro do espectro autistas

Pintura azul em tinta acrílica (vagas internas), tinta acrílica premium (vagas externas) área de demarcação de vaga especial – RGB: 0, 142, 224

Pintura vermelha em tinta acrílica (vagas internas), tinta acrílica premium (vagas externas) área de demarcação de vaga especial – RGB: 232, 17, 45

Pintura amarela em tinta acrílica (vagas internas), tinta acrílica premium (vagas externas) área de demarcação de vaga especial – RGB: 255, 216, 86

Pintura branca em tinta acrílica (vagas internas), tinta acrílica premium (vagas externas), contorno do desenho do símbolo autista

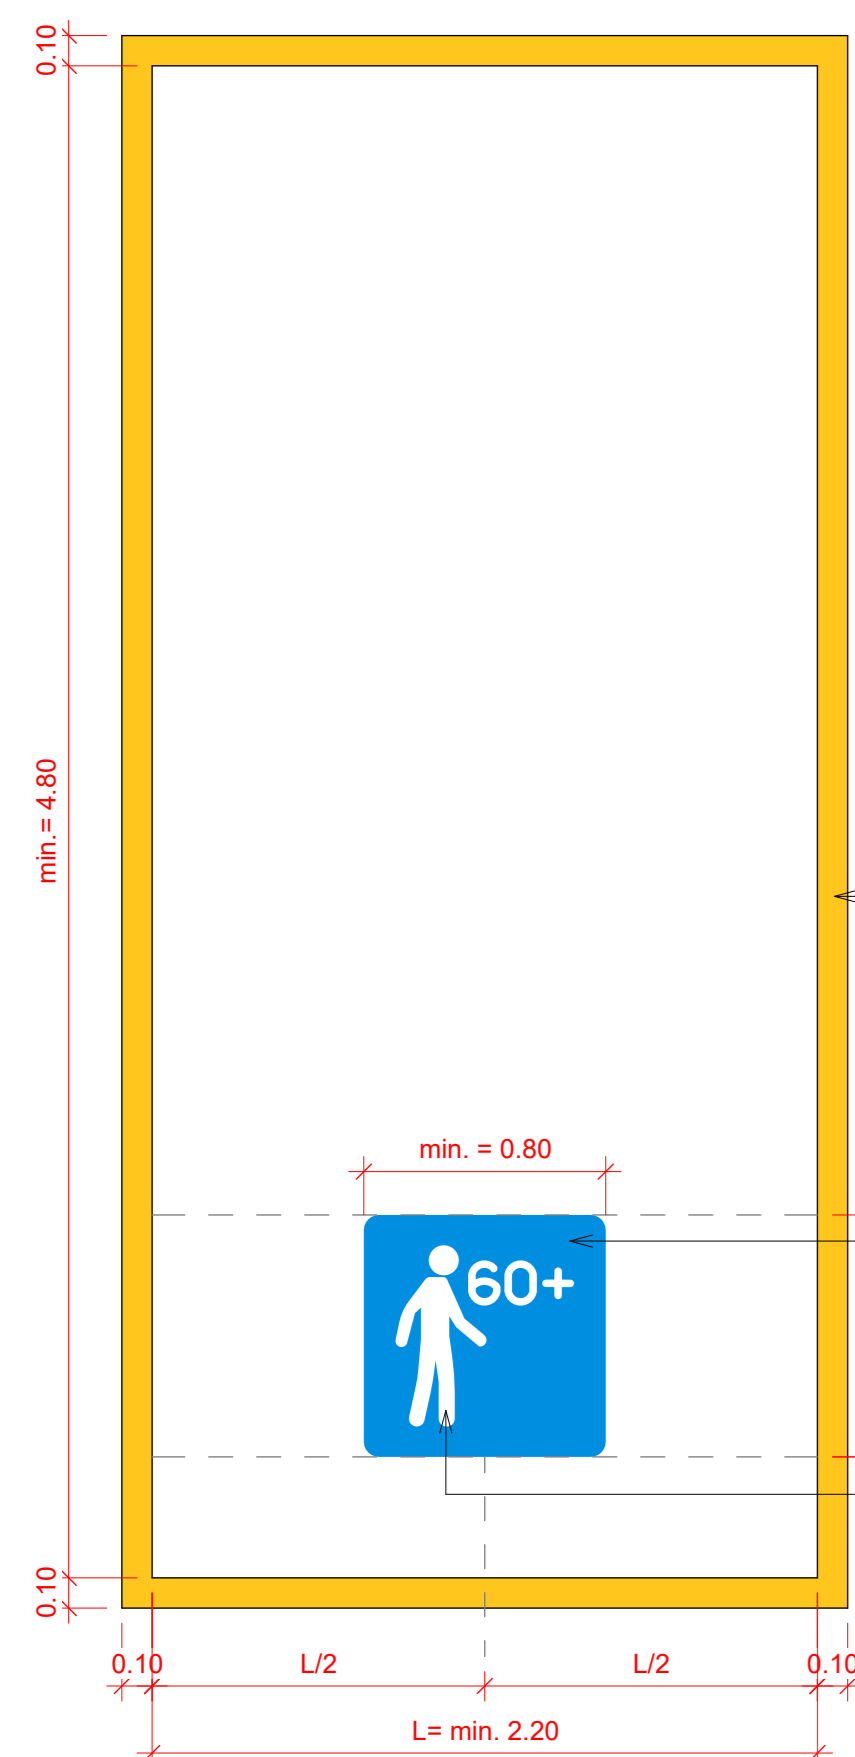


Detalhe - Vaga especial - Idoso

Escala: 1:25

Pintura amarela em tinta acrílica (vagas internas), tinta acrílica premium (vagas externas) área de demarcação delimitada de vaga – RGB: 255, 198, 30

Pintura azul em tinta acrílica (vagas internas), tinta acrílica premium (vagas externas) área de demarcação de vaga especial – RGB: 0, 142, 224


Pintura branca em tinta acrílica (vagas internas), tinta acrílica premium (vagas externas) área de demarcação de vaga especial

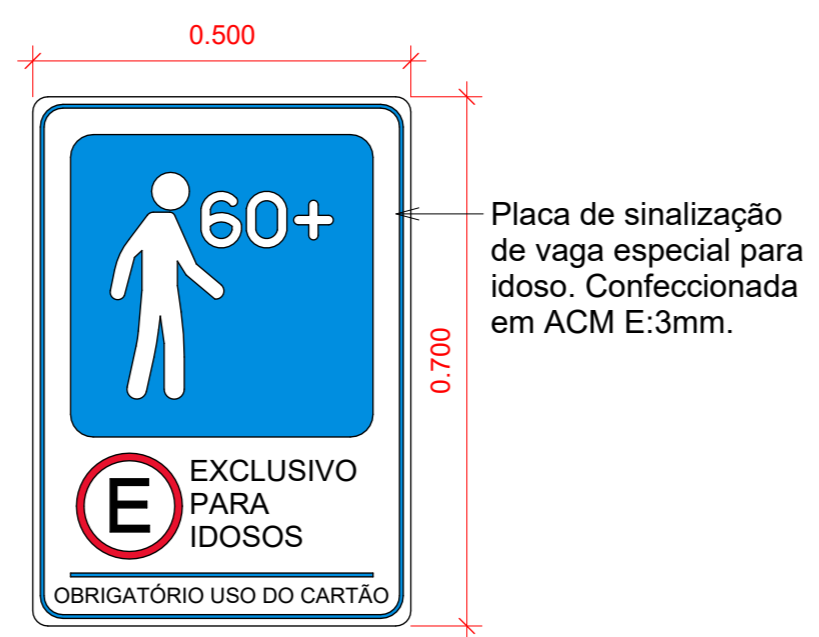

Detalhe - Placa Idoso

Escala: 1:10

Placa de sinalização de vaga especial para idoso. Confeccionada em ACM E:3mm.

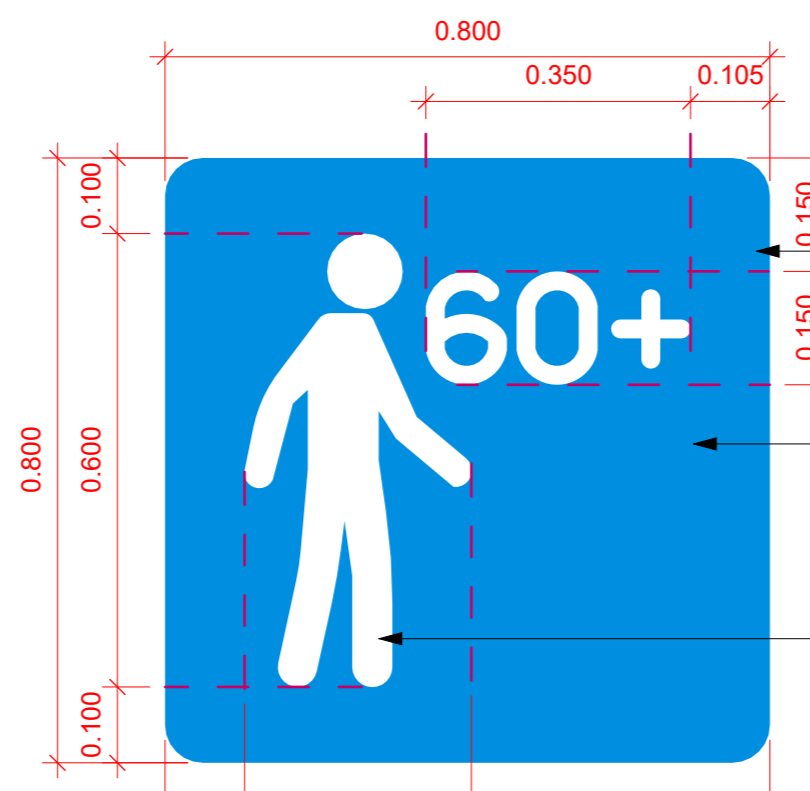


Detalhe - Símbolo - Idoso

Escala: 1:10

Símbolo de indicação para vaga exclusiva para idoso (60+)

Pintura azul em tinta acrílica (vagas internas), tinta acrílica premium (vagas externas) área de demarcação de vaga especial – RGB: 0, 142, 224

Pintura branca em tinta acrílica (vagas internas), tinta acrílica premium (vagas externas) área de demarcação de vaga especial

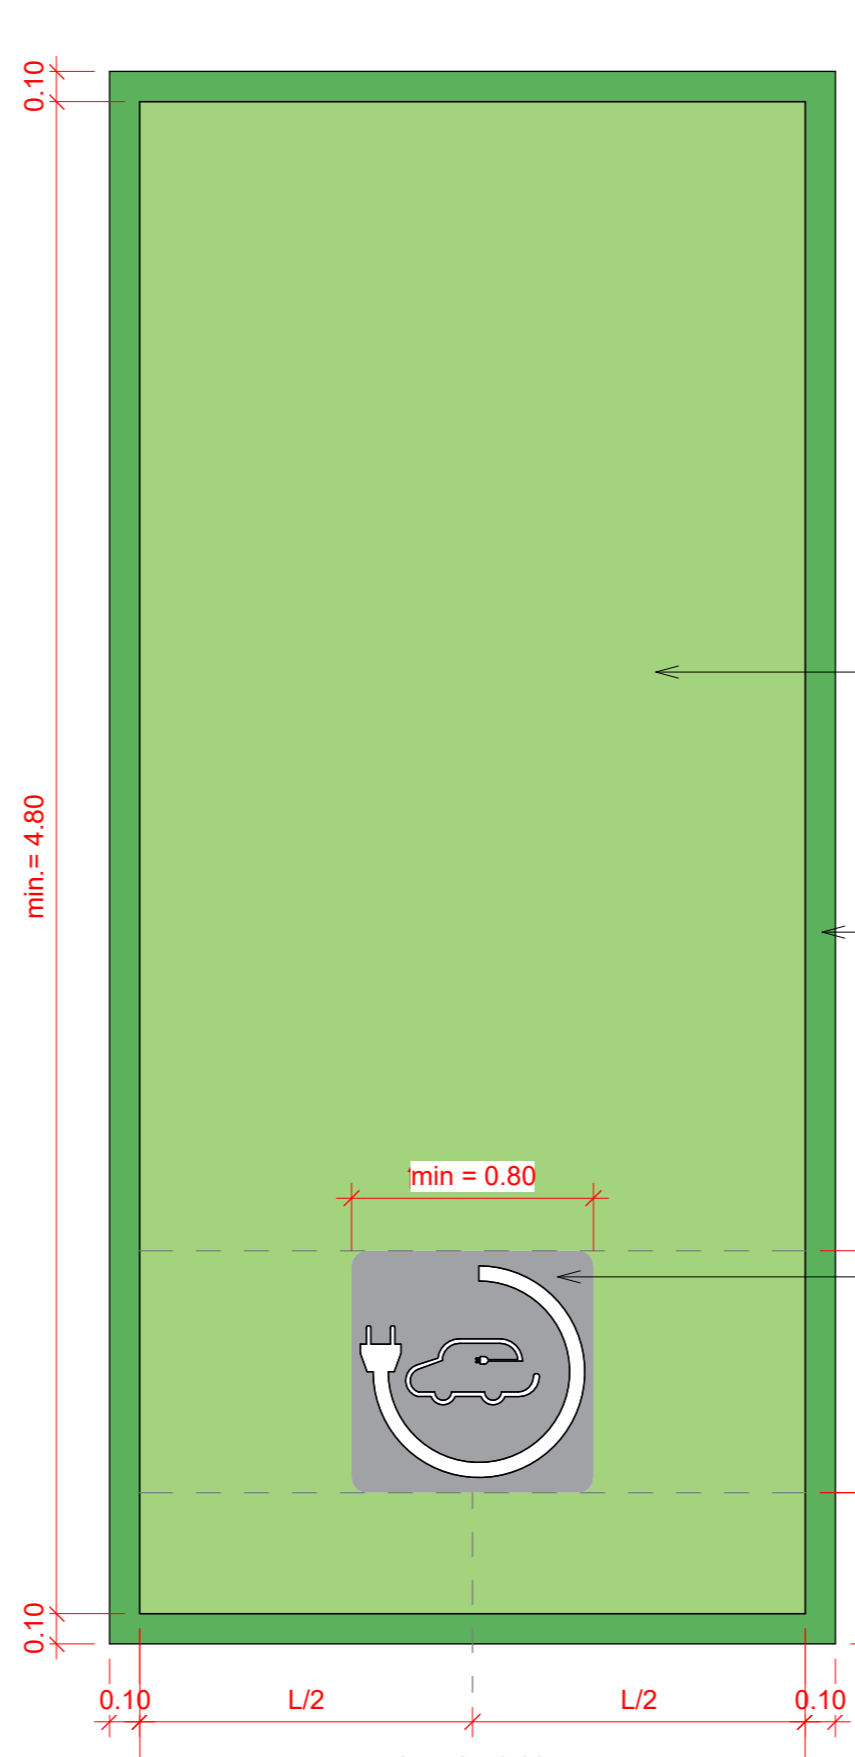


Detalhe - Vaga especial - ELÉTRICO

Escala: 1:25

Pintura verde claro em tinta acrílica (vagas internas), tinta acrílica premium (vagas externas) área de demarcação delimitada de vaga – RGB: 164, 211, 125

Pintura verde em tinta acrílica (vagas internas), tinta acrílica premium (vagas externas) área de demarcação delimitada de vaga – RGB: 091, 177, 092

Pintura em tinta acrílica (vagas internas), tinta acrílica premium (vagas externas) área de demarcação de vaga especial – RGB: 160, 162, 166

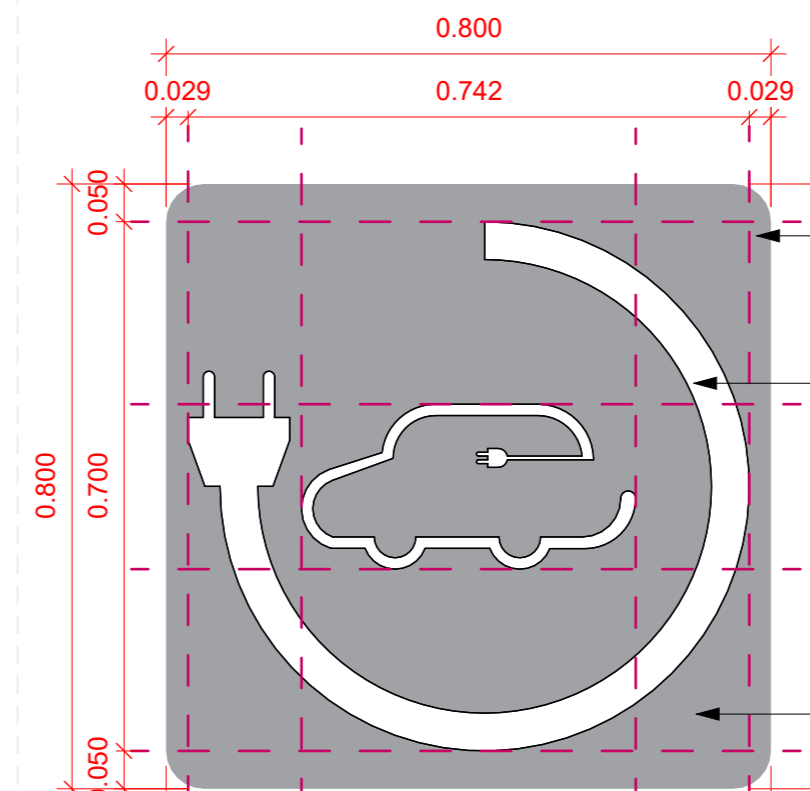


Detalhe - Símbolo - ELÉTRICO

Escala: 1:10

Símbolo de indicação para vaga exclusiva para carro elétrico

Pintura branco em tinta acrílica (vagas internas), tinta acrílica premium (vagas externas) área de demarcação de vaga especial – RGB: 255, 255, 255

Pintura em tinta acrílica (vagas internas), tinta acrílica premium (vagas externas) área de demarcação de vaga especial – RGB: 160, 162, 166

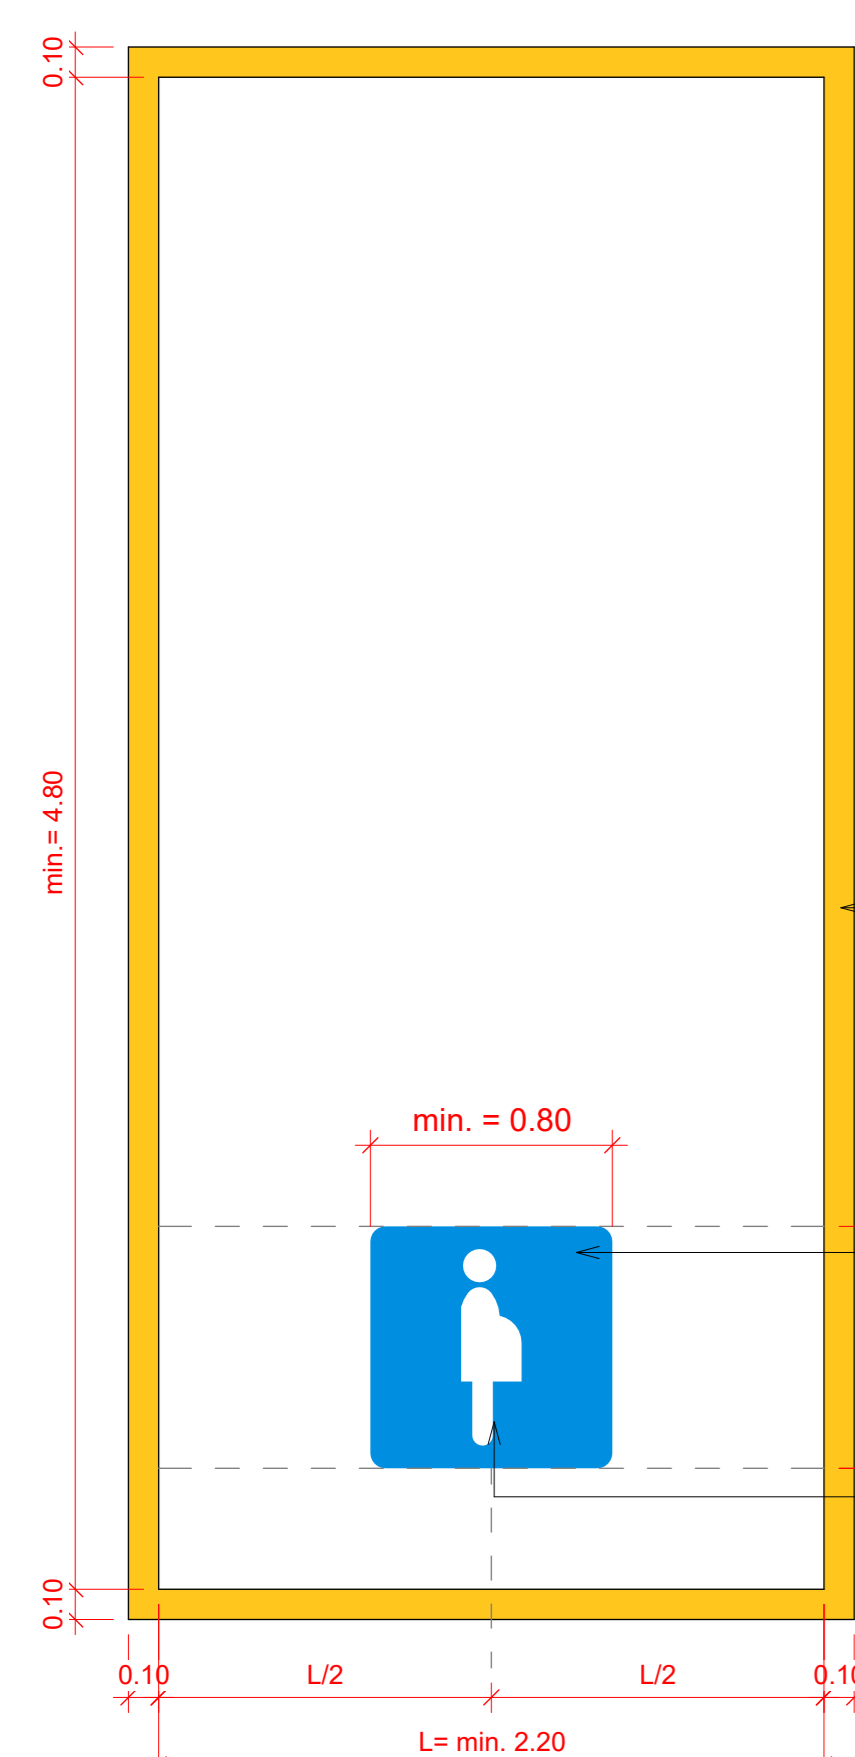


Detalhe - Vaga especial - Gestante

Escala: 1:25

Pintura amarela em tinta acrílica (vagas internas), tinta acrílica premium (vagas externas) área de demarcação delimitada de vaga – RGB: 255, 198, 30

Pintura azul em tinta acrílica (vagas internas), tinta acrílica premium (vagas externas) área de demarcação de vaga especial – RGB: 0, 142, 224


Pintura branca em tinta acrílica (vagas internas), tinta acrílica premium (vagas externas) área de demarcação de vaga especial

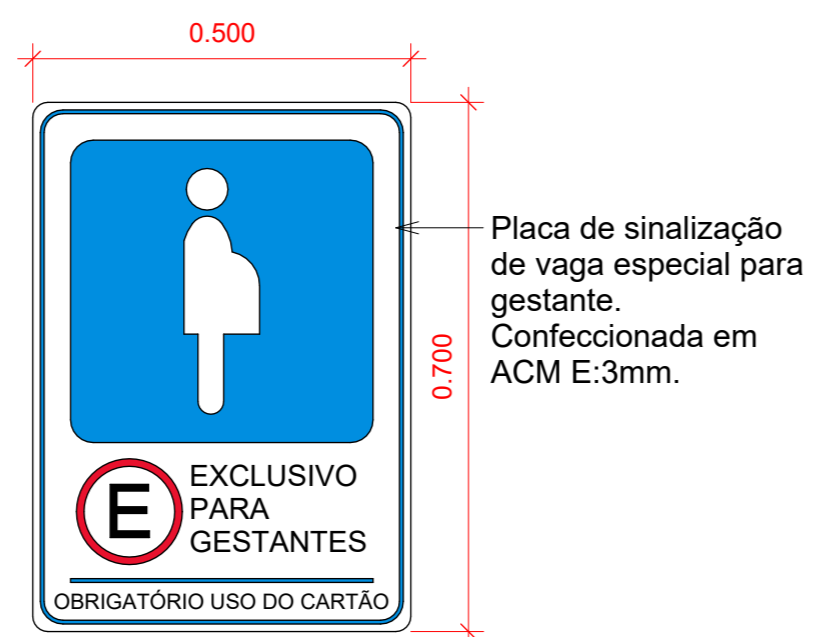

Detalhe - Placa Gestante

Escala: 1:10

Placa de sinalização de vaga especial para gestante. Confeccionada em ACM E:3mm.

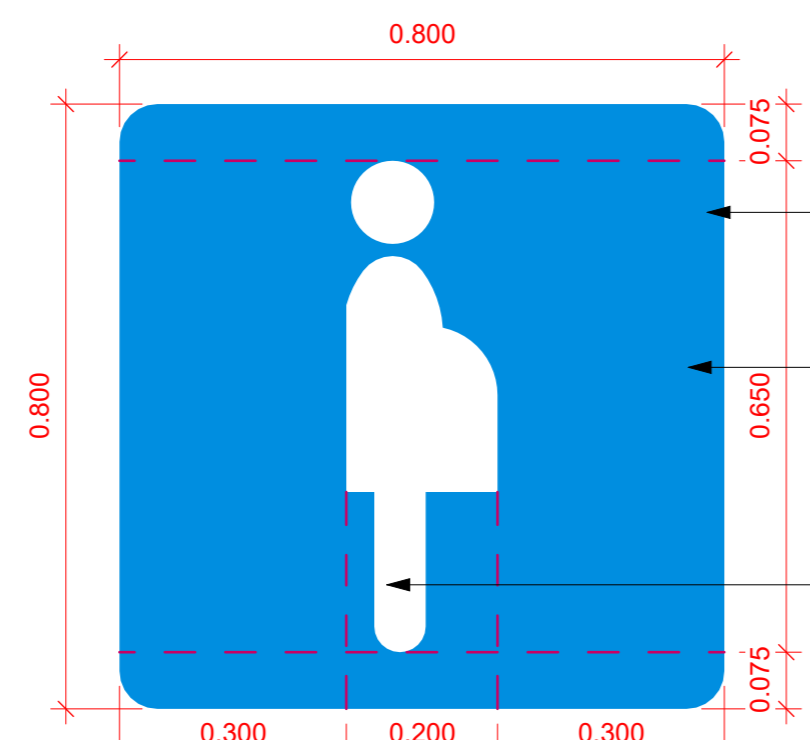

Detalhe - Símbolo - Gestante

Escala: 1:10

Símbolo de indicação para vaga exclusiva para gestantes

Pintura azul em tinta acrílica (vagas internas), tinta acrílica premium (vagas externas) área de demarcação de vaga especial – RGB: 0, 142, 224

Pintura branca em tinta acrílica (vagas internas), tinta acrílica premium (vagas externas) área de demarcação de vaga especial

Vagas de estacionamento					
Código	Porte	Vagas	Dimensão (Lx) m	Qt. (Und)	
01	V.PCD.EXT	Vaga média	PCD EXTERNO	3,60x4,70	1
02	V.IDOS.EXT	Vaga média	IDOSO EXTERNO	2,50x4,70	1
03	V.TEA.EXT	Vaga média	TEA EXTERNO	2,50x4,70	1
04	V.GES.EXT	Vaga média	GESTANTE EXTERNO	2,50x4,70	1
05	V.COM.EXT	Vaga média	COMUM EXTERNO	2,50x4,70	8
06	V.PCD.JUIZ	Vaga média	RESERVADO JUIZ	3,70x5,00	1
07	V.COM.JUIZ	Vaga média	RESERVADO JUIZ	2,50x5,00	4
08	V.ELE.JUIZ	Vaga média	RESERVADO JUIZ ELÉTRICO	2,50x5,00	1
09	V.ELE.PUBLICA	Vaga média	PÚBLICO ELÉTRICO	2,50x5,00	1
10	V.COM.INT	Vaga média	COMUM INTERNO	2,40x5,00	10
11	V.COM.INT	Vaga média	COMUM INTERNO	2,50x5,00	5
12	V.IDOS.INT	Vaga média	IDOSO INTERNO	2,50x5,00	2
13	V.PCD.INT	Vaga média	PCD INTERNO	3,70x5,00	1
14	V.VOTOS	Vaga média	MOTO	1,50x2,50	41

Planilha de Sinalização de Vagas			
PLACAS DE SINALIZAÇÃO DE VAGAS EXCLUSIVAS			
Código	Tipo de Preferência	Dimensões (LxA) m	Qt. (Und)
PL-GES	Exclusivo para Gestante	0,50x0,70	1
PL-IDOS	Exclusivo para Idoso	0,50x0,70	3
PL-PCD	Exclusivo para Pessoa com Deficiência	0,50x0,70	2
PL-TEA	Exclusivo para Pessoa com Transtorno do espectro autista	0,50x0,70	1
Total geral			7

Tabela de pinturas		
Vagas Estacionamento		
	Descrição	Área
02	Pintura azul - pintura com tinta acrílica área de demarcação de vaga – RGB: 0, 142, 224	3,22 m²
03	Pintura branca - pintura com tinta acrílica área de demarcação de vaga	0,50 m²
04	Pintura azul - pintura com tinta acrílica área de detalhe de vaga – RGB: 58, 117, 196	0,04 m²
05	Pintura vermelha - pintura com tinta acrílica área de detalhe de vaga – RGB: 232, 17, 45	0,03 m²
06	Pintura amarela - pintura com tinta acrílica área de detalhe de vaga – RGB: 255, 216, 86	0,03 m²
Total geral		3,83 m²

NOTA:
- Deverá ser seguido a demarcação de vagas existentes para a repintura das mesmas, atentando para as dimensões mínimas indicadas nos detalhes tipo.
- A indicação dos nomes das vagas para pessoal autorizado deverá ser feita pela fiscalização.

NOTA: O arquivo base de arquitetura destina-se exclusivamente à visualização gráfica, sendo considerado apenas como referência para a representação dos projetos de paisagismo, acessibilidade e comunicação visual.

JUSTIÇA FEDERAL - PATOS
PROJETO EXEC. PAISAGISMO, COMUNICAÇÃO VISUAL, ACESSIBILIDADE E SINALIZAÇÃO


OBRA: CONSTRUÇÃO DA SUBSEÇÃO DA JUSTIÇA FEDERAL DE PRIMEIRO GRAU EM PATOS LOCAL: RUA RONNYERI BATISTA - SN - BAIRRO: SALGADINHO - LOTEAMENTO SUNNY CITY - PATOS/PE

PROPRIETÁRIO: JUSTIÇA FEDERAL DE PRIMEIRO GRAU - SEÇÃO JUDICIÁRIA DA PARAIBA REVISÃO: PEX R01


CNPJ: Nº 06.433.643/0001-42

CONTEÚDO: COMUNICAÇÃO VISUAL - VAGAS DE ESTACIONAMENTO

AUTOR: YASMIN ZAVATTA ALVES PEREIRA - ARQUITETA E URBANISTA

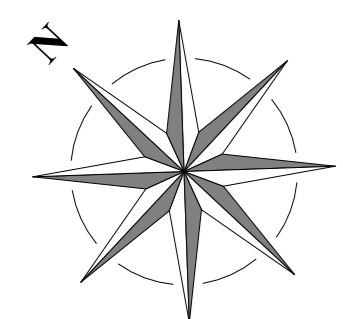

Rua José Ailton de Sousa

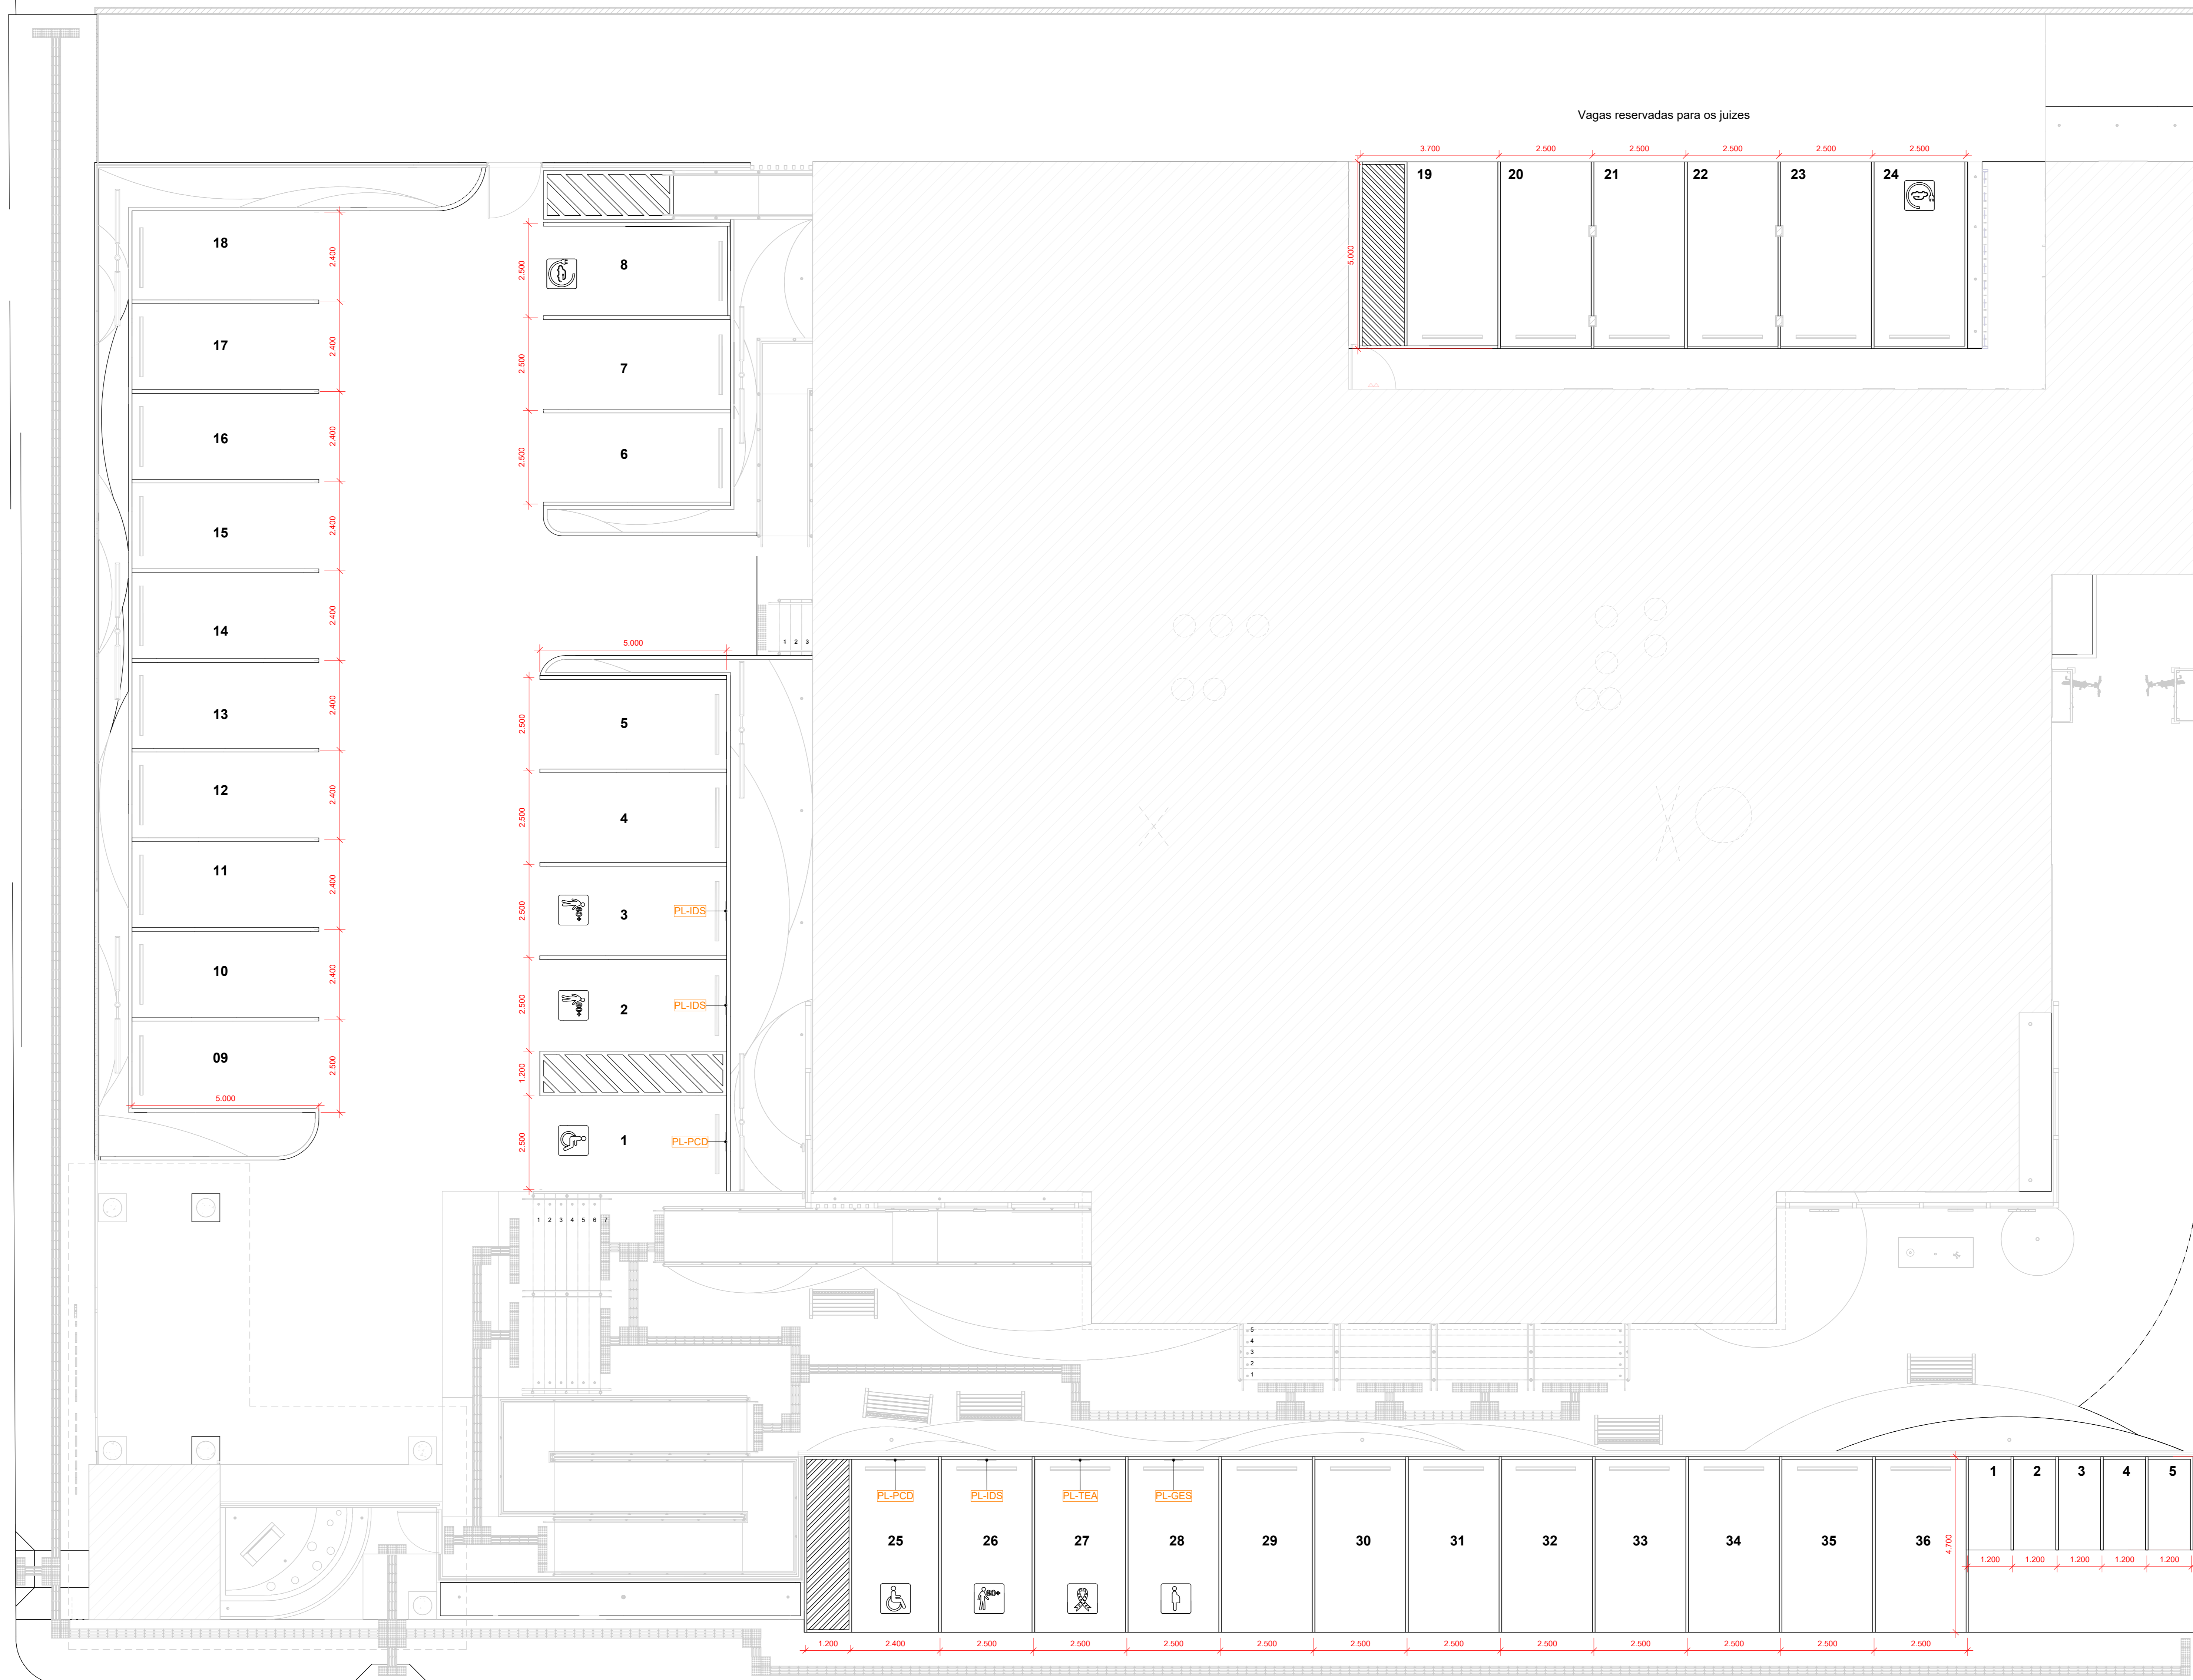

Rua Ronnyeri Batista

Vagas de estacionamento					
Código	Porte	Vagas	Dimensão (Lx) m	Qt. (Und)	
01	V-PCD-EXT	Vaga média	PCD EXTERNO	3,60x4,70	1
02	V-IBS-EXT	Vaga média	IDOSO EXTERNO	2,50x4,70	1
03	V-TEA-EXT	Vaga média	TEA EXTERNO	2,50x4,70	1
04	V-GBA-EXT	Vaga média	GESTANTE EXTERNO	2,50x4,70	1
05	V-COM-EXT	Vaga média	COMUM EXTERNO	2,50x4,70	8
06	V-PCD-JUIZ	Vaga média	RESERVADO JUIZ	3,70x5,00	1
07	V-COM-JUIZ	Vaga média	RESERVADO JUIZ	2,50x5,00	4
08	V-ELE-JUIZ	Vaga média	RESERVADO JUIZ ELÉTRICO	2,50x5,00	1
09	V-ELE-PUBLICA	Vaga média	PÚBLICO ELÉTRICO	2,50x5,00	1
10	V-COM-INT	Vaga média	COMUM INTERNO	2,40x5,00	10
11	V-COM-INT	Vaga média	COMUM INTERNO	2,50x5,00	5
12	V-IBS-INT	Vaga média	IDOSO INTERNO	2,50x5,00	2
13	V-PCD-INT	Vaga média	PCD INTERNO	3,70x5,00	1
14	V-MOTO	Vaga média	MOTO	1,50x2,50	41

Planilha de Sinalização de Vagas			
PLACAS DE SINALIZAÇÃO DE VAGAS EXCLUSIVAS			
Código	Tipo de Preferência	Dimensões (LxA) m	Qt. (Und)
PL-GBA	Exclusivo para Gestante	0,50x0,70	1
PL-IBS	Exclusivo para Idoso	0,50x0,70	3
PL-PCD	Exclusivo para Pessoa com Deficiência	0,50x0,70	2
PL-TEA	Exclusivo para Pessoa com Transtorno do espectro autista	0,50x0,70	1
Total geral			7

Tabela de pinturas		
Vagas Estacionamento		
Descrição	Área	
02 Pintura azul - pintura com tinta acrílica área de demarcação de vaga - RGB: 0, 142, 224	3,22 m ²	
03 Pintura branca - pintura com tinta acrílica área de demarcação de vaga	0,50 m ²	
04 Pintura azul - pintura com tinta acrílica área de detalhe de vaga - RGB: 58, 117, 196	0,04 m ²	
05 Pintura vermelho - pintura com tinta acrílica área de detalhe de vaga - RGB: 232, 17, 45	0,03 m ²	
06 Pintura amarela - pintura com tinta acrílica área de detalhe de vaga - RGB: 225, 216, 86	0,03 m ²	
Total geral		3,83 m ²

NOTA:
 - Deverá ser seguido a demarcação de vagas existentes para a repintura das mesmas, atentando para as dimensões mínimas indicadas nos detalhes tipo.
 - A indicação dos nomes das vagas para pessoal autorizado deverá ser feita pela fiscalização.

NOTA:
 O arquivo base de arquitetura destina-se exclusivamente à visualização gráfica, sendo considerado apenas como referência para a representação dos projetos de paisagismo, acessibilidade e comunicação visual.

JUSTIÇA FEDERAL - PATOS
 PROJETO EXEC. PAISAGISMO, COMUNICAÇÃO VISUAL, ACESSIBILIDADE E SINALIZAÇÃO

OBRA: CONSTRUÇÃO DA SUBSEÇÃO DA JUSTIÇA FEDERAL DE PRIMEIRO GRAU EM PATOS LOCAL: RUA RONNYERI BATISTA - SN - BAIRRO: SALGADINHO - LOTEAMENTO SUNNY CITY - PATOS/PE

PROPRIETÁRIO: JUSTIÇA FEDERAL DE PRIMEIRO GRAU - SEÇÃO JUDICIÁRIA DA PARABA ETAPAS: PEX REVISÕES: R01

CNPJ: Nº 05.433.643/0001-42

CONTEÚDO: COMUNICAÇÃO VISUAL - VAGAS DE ESTACIONAMENTO - PLANTA BAIXA

AUTOR: YASMIN ZAVATTA ALVES PEREIRA - ARQUITETA E URBANISTA - SOU ARQUITETA