
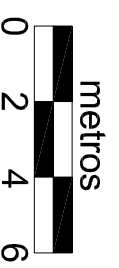


Campina Grande
Térreo
Total:
11 câmeras

1 PLANTA BAIXA - TÉRREO
ESCALA 1/200

JUSTIÇA FEDERAL DE 1ª INSTÂNCIA - SEÇÃO DA PARAÍBA	
Escala: 1:200	Prancha: 01/02
DATA:	DESENHO: Locação das câmeras
CONF.	ÁREA CONST.:
CAMPINA GRANDE - PARAÍBA	
VISTO:	

Campina Grande
1º Pavimento
Total:
04 câmeras

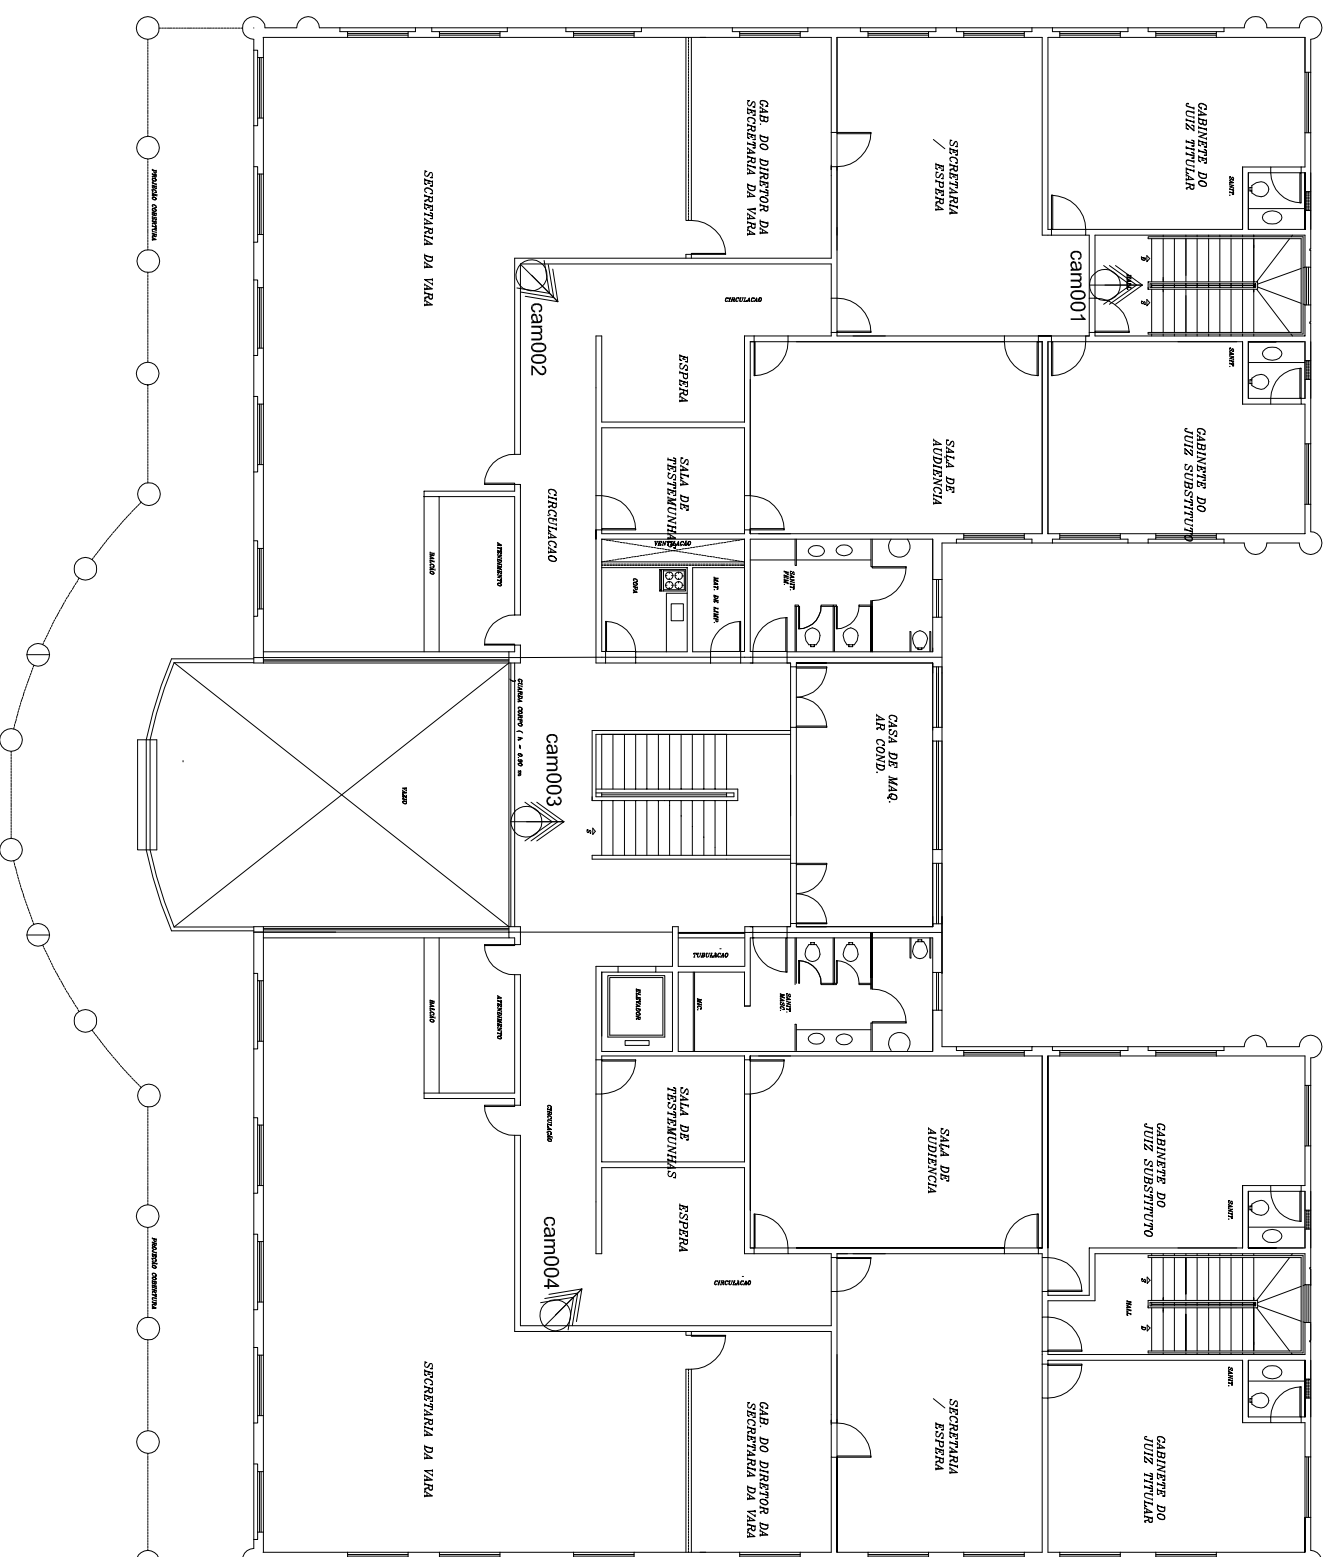

1 PLANTA BAIXA - 1ª PAV.
ESCALA 1/200

JUSTIÇA FEDERAL DE 1ª INSTÂNCIA - SEÇÃO DA PARAÍBA	
CONF.	Planta Baixa - 1º Pavimento
ESCALA:	1:200
DATA:	02/02
DESENHO:	Locação das câmeras
ÁREA CONST.:	VISTO:
CAMPINA GRANDE - PARAÍBA	