
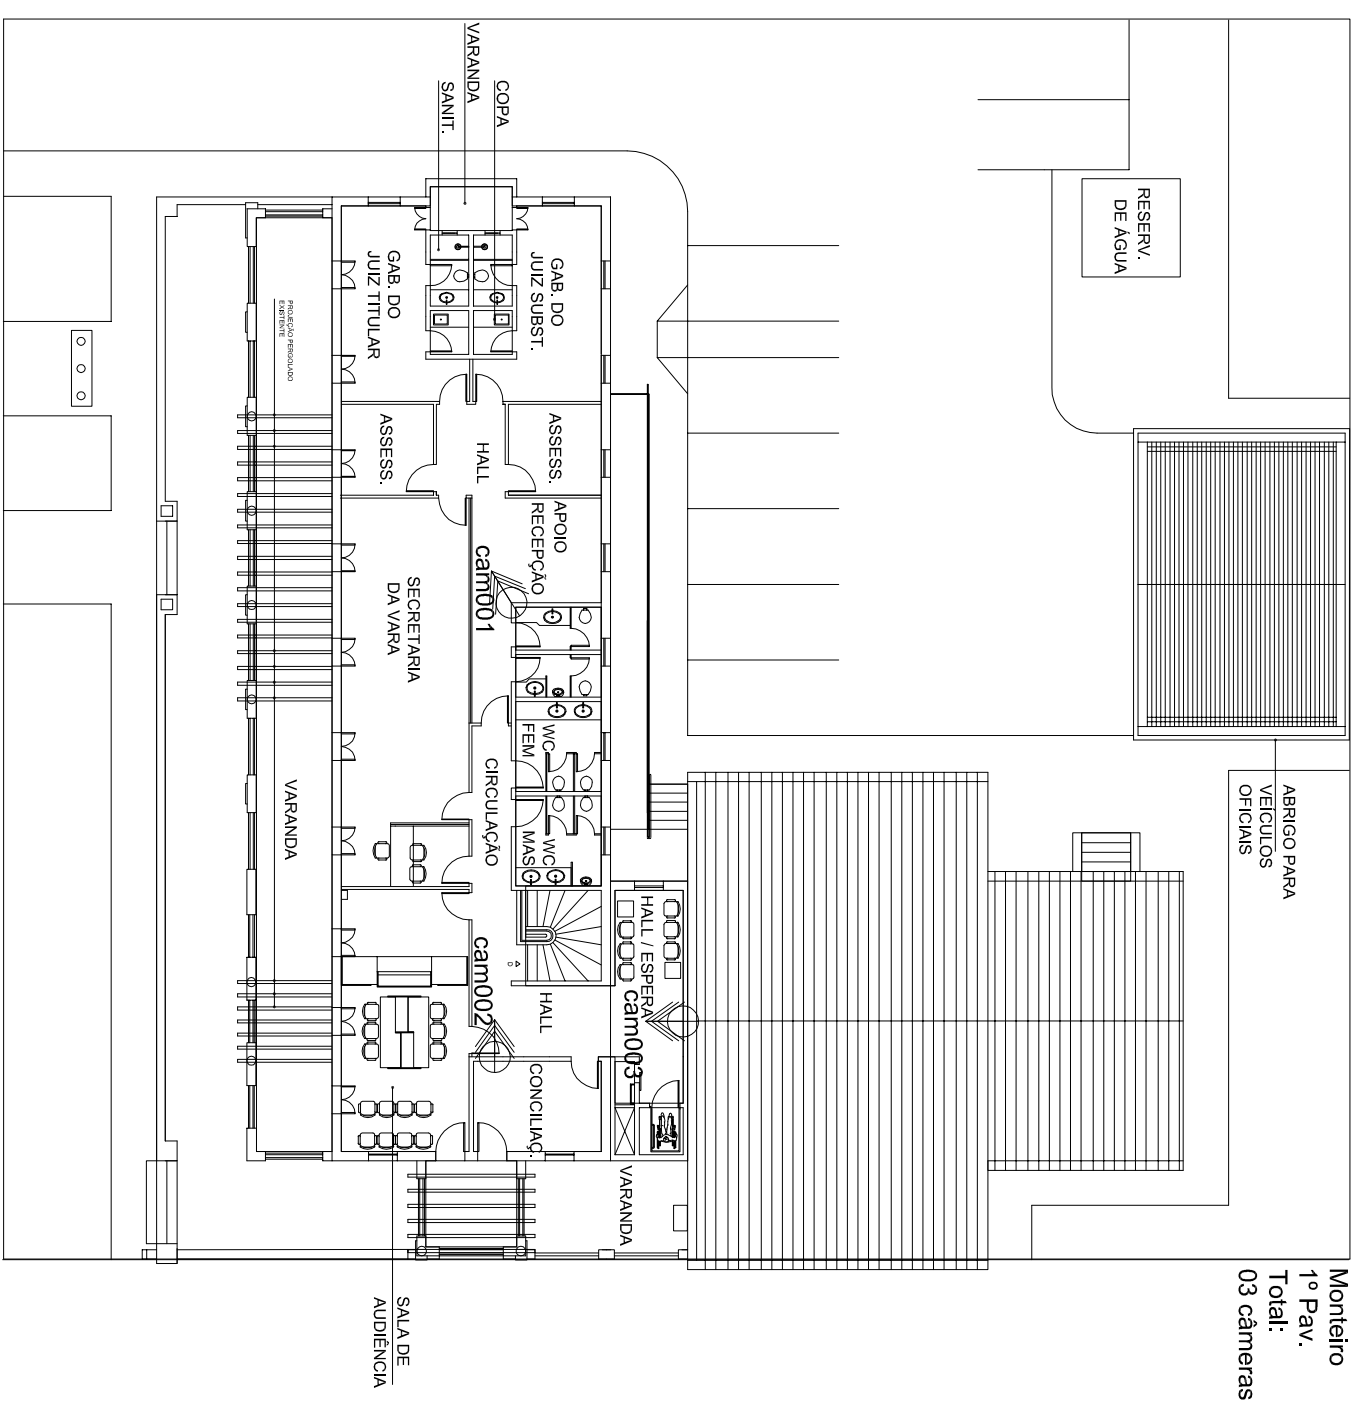


Monteiro
Térreo
Total:
12 câmeras

1 PLANTA BAIXA – TÉRREO
ESCALA 1/250

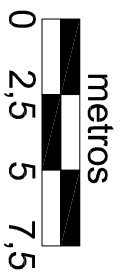

Monteiro
1º Pav.
Total:
03 câmeras

2 PLANTA BAIXA – 1ª PAV.
ESCALA 1/250

| | | | | | |
|---|--|--------------|---------------------|----------|--------------|
| JUSTIÇA FEDERAL DE 1ª INSTÂNCIA - SEÇÃO DA PARAIBA | | Escala: | 1:250 | Prancha: | 01/01 |
| | | DATA: | | | |
| CONF. | 1 - Planta Baixa do Térreo 2 - Planta Baixa do 1º Pavimento | DESENHO: | Locação das câmeras | | |
| MONTEIRO - PARAIBA | | ÁREA CONST.: | VISTO: | | |