



PLANTA BAIXA - SITUAÇÃO ATUAL  
esc 1:75

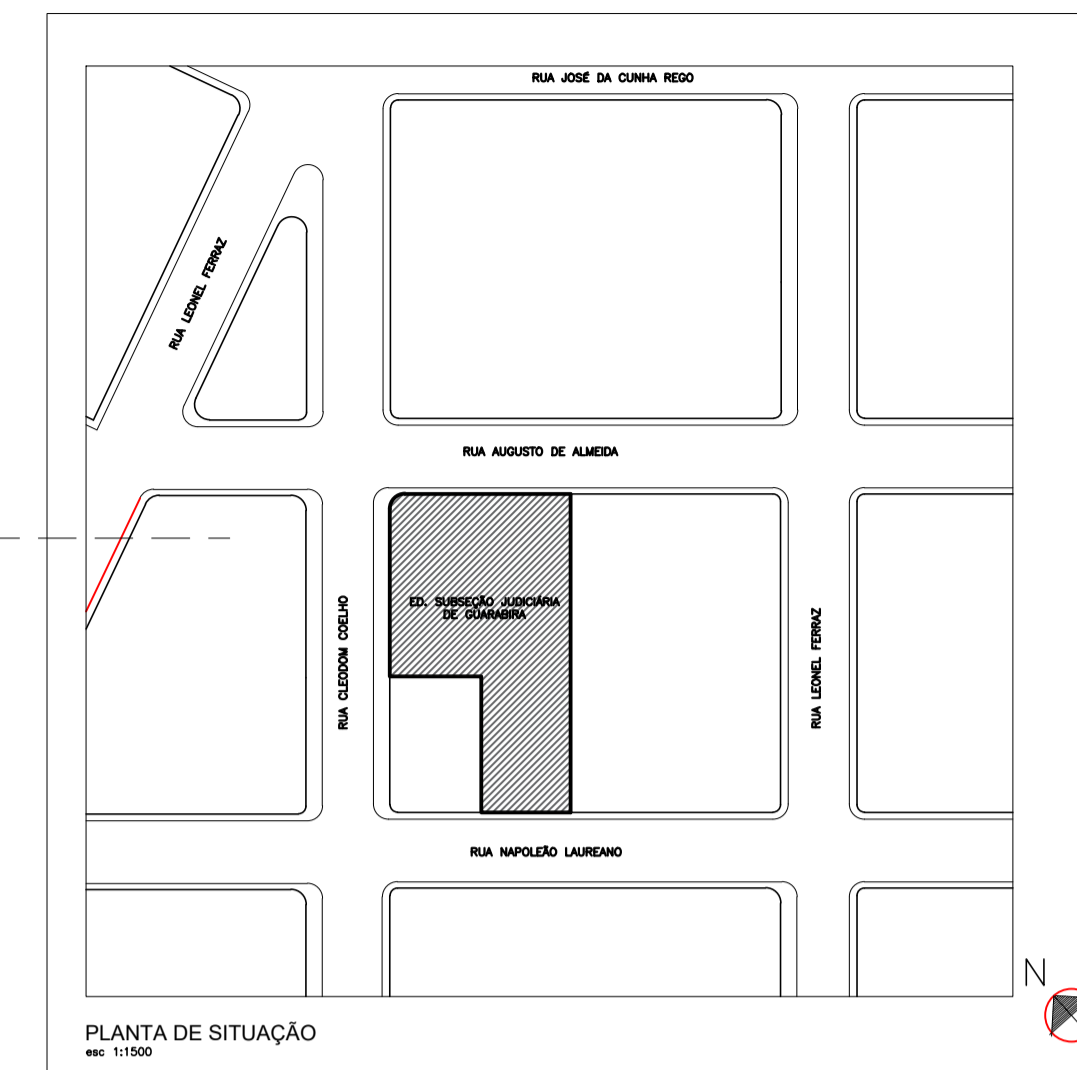


PLANTA DE SITUAÇÃO  
esc 1:1500

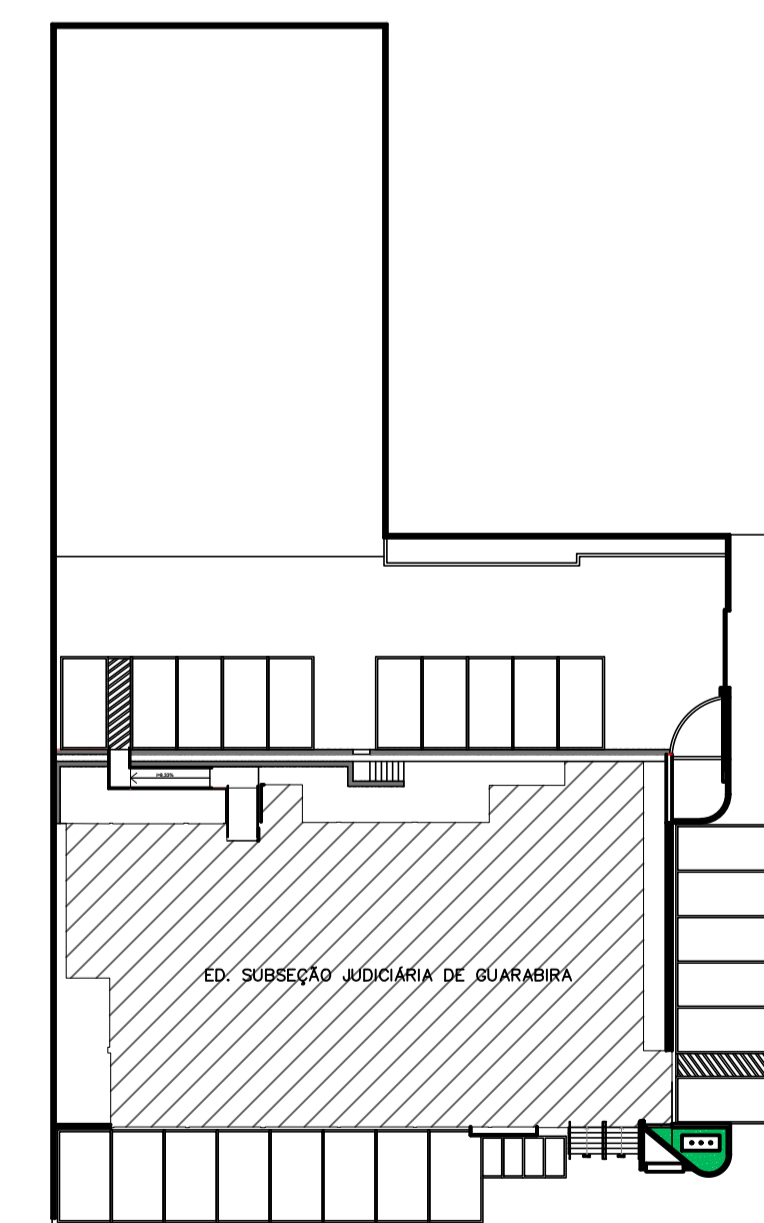


PLANTA CHAVE  
esc 1:400

	SECRETARIA ADMINISTRATIVA NÚCLEO ADMINISTRAÇÃO PREDIAL		PRANCHA: <b>PR-01</b>
	PROJETO: REFORMA NO EDIFÍCIO DA SUBSEÇÃO GUARABIRA		
	DESENHO: PLANTA BAIXA - SITUAÇÃO ATUAL		
	ARQUITETAS: IZABELLA L. DE CARVALHO E VILANI H. S. M. ALVES		
	ESTAGIÁRIOS: KAINÁ DA SILVA E BRUNO GUEDES		
REVISÃO: R0-INCIAL	ÁREA TOTAL: 508,34m <sup>2</sup>	ÁREA DE INTERVENÇÃO: 461,00m <sup>2</sup>	
ESCALA: INDICADA	DATA: 24/08/2023		

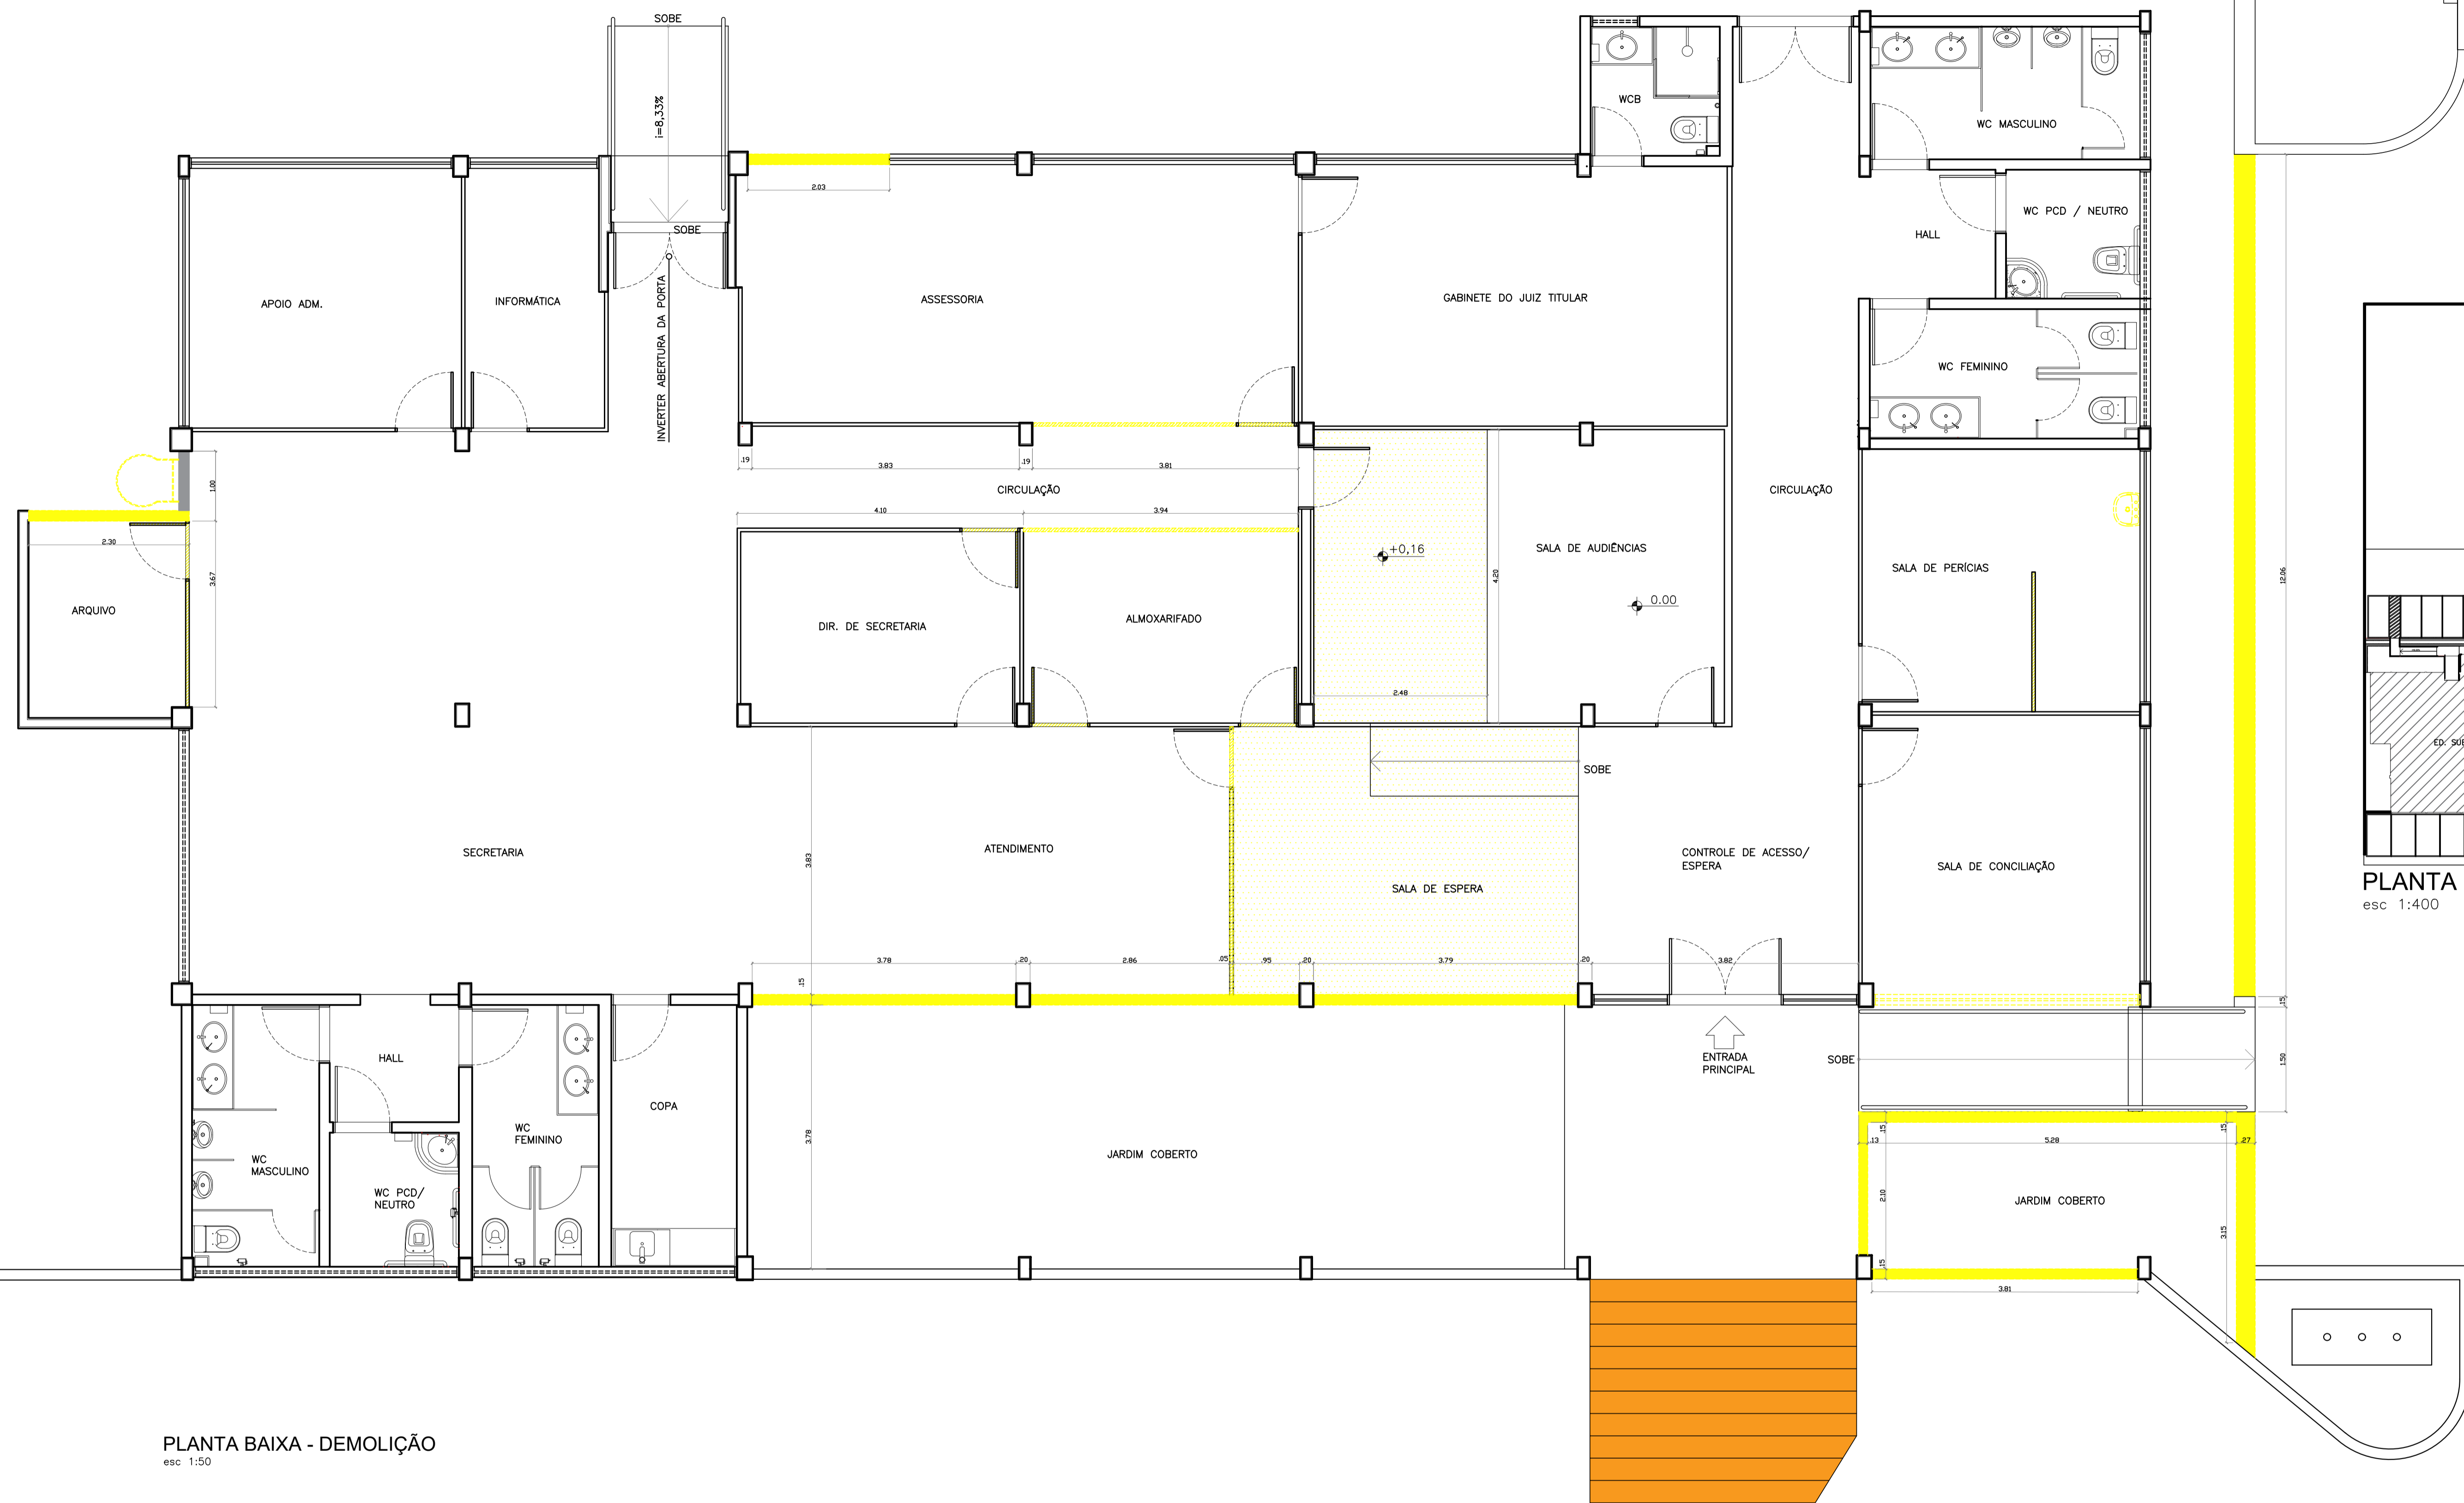

PLANTA BAIXA - DEMOLIÇÃO  
esc 1:50

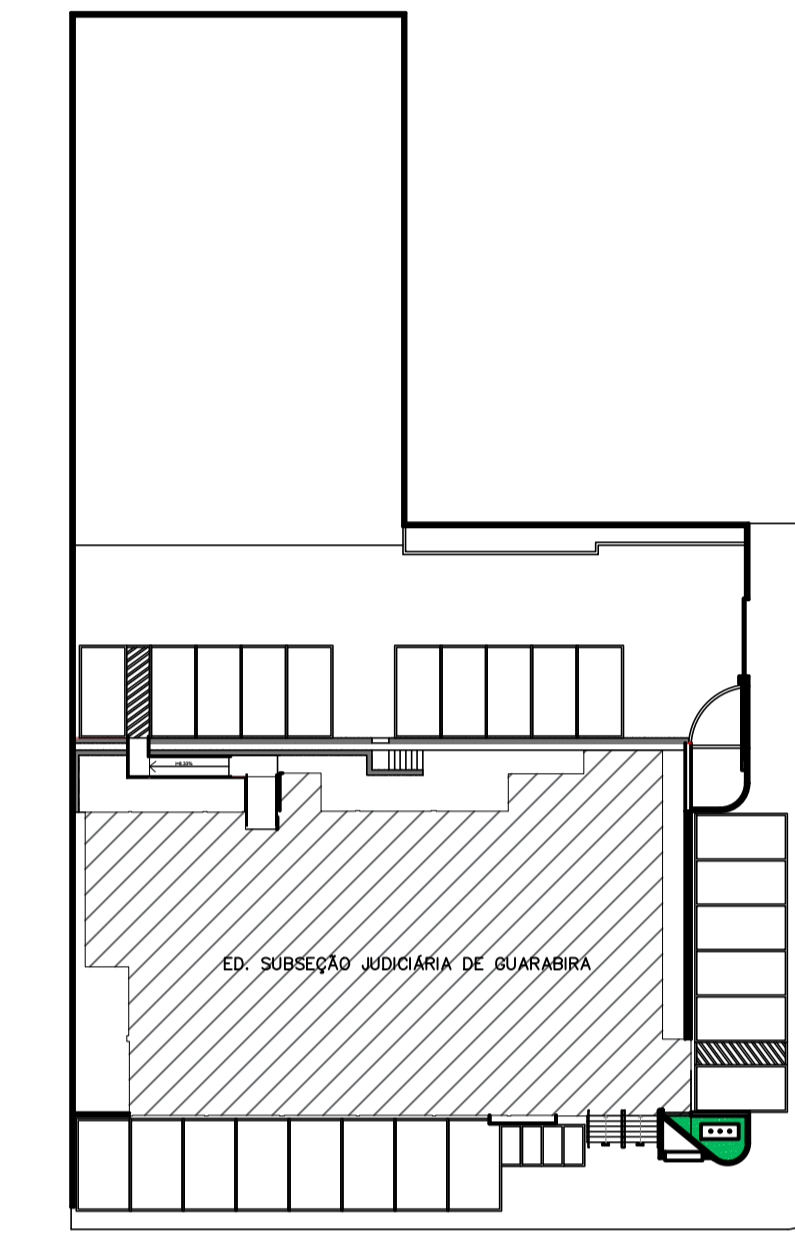

PLANTA CHAVE  
esc 1:400

LEGENDA			
	DEMOLIR ESCADA		CONSTRUIR ALVENARIA ACABADA
	MONTAR DIVISÓRIA		MANTER ALVENARIA
	CONSTRUIR PAREDE DE DRYWALL		DEMOLIR ALVENARIA
	CONSTRUIR ESCADA		REMOVER DIVISÓRIA
	ATERRAR E NIVELAR PISO		REMOVER PISO ELEVADO
	DESLOCAR PIA		DESLOCAR ESCADA MARINHEIRO
	INSTALAR PIA		INSTALAR ESCADA MARINHEIRO

SECRETARIA ADMINISTRATIVA  
NÚCLEO ADMINISTRAÇÃO PREDIAL

PROJETO: REFORMA NO EDIFÍCIO DA SUBSEÇÃO GUARABIRA

DESENHO: PLANTA BAIXA - DEMOLIÇÃO

ARQUITETAS: IZABELLA L. DE CARVALHO E VILANI H. S. M. ALVES

ESTAGIÁRIOS: KAINÁ DA SILVA E BRUNO GUEDES

REVISÃO: R0-INICIAL


ÁREA TOTAL: 508,34m<sup>2</sup>

ESCALA: INDICADA


PRANCHA:

**PR-02**

DATA: 24/08/2023

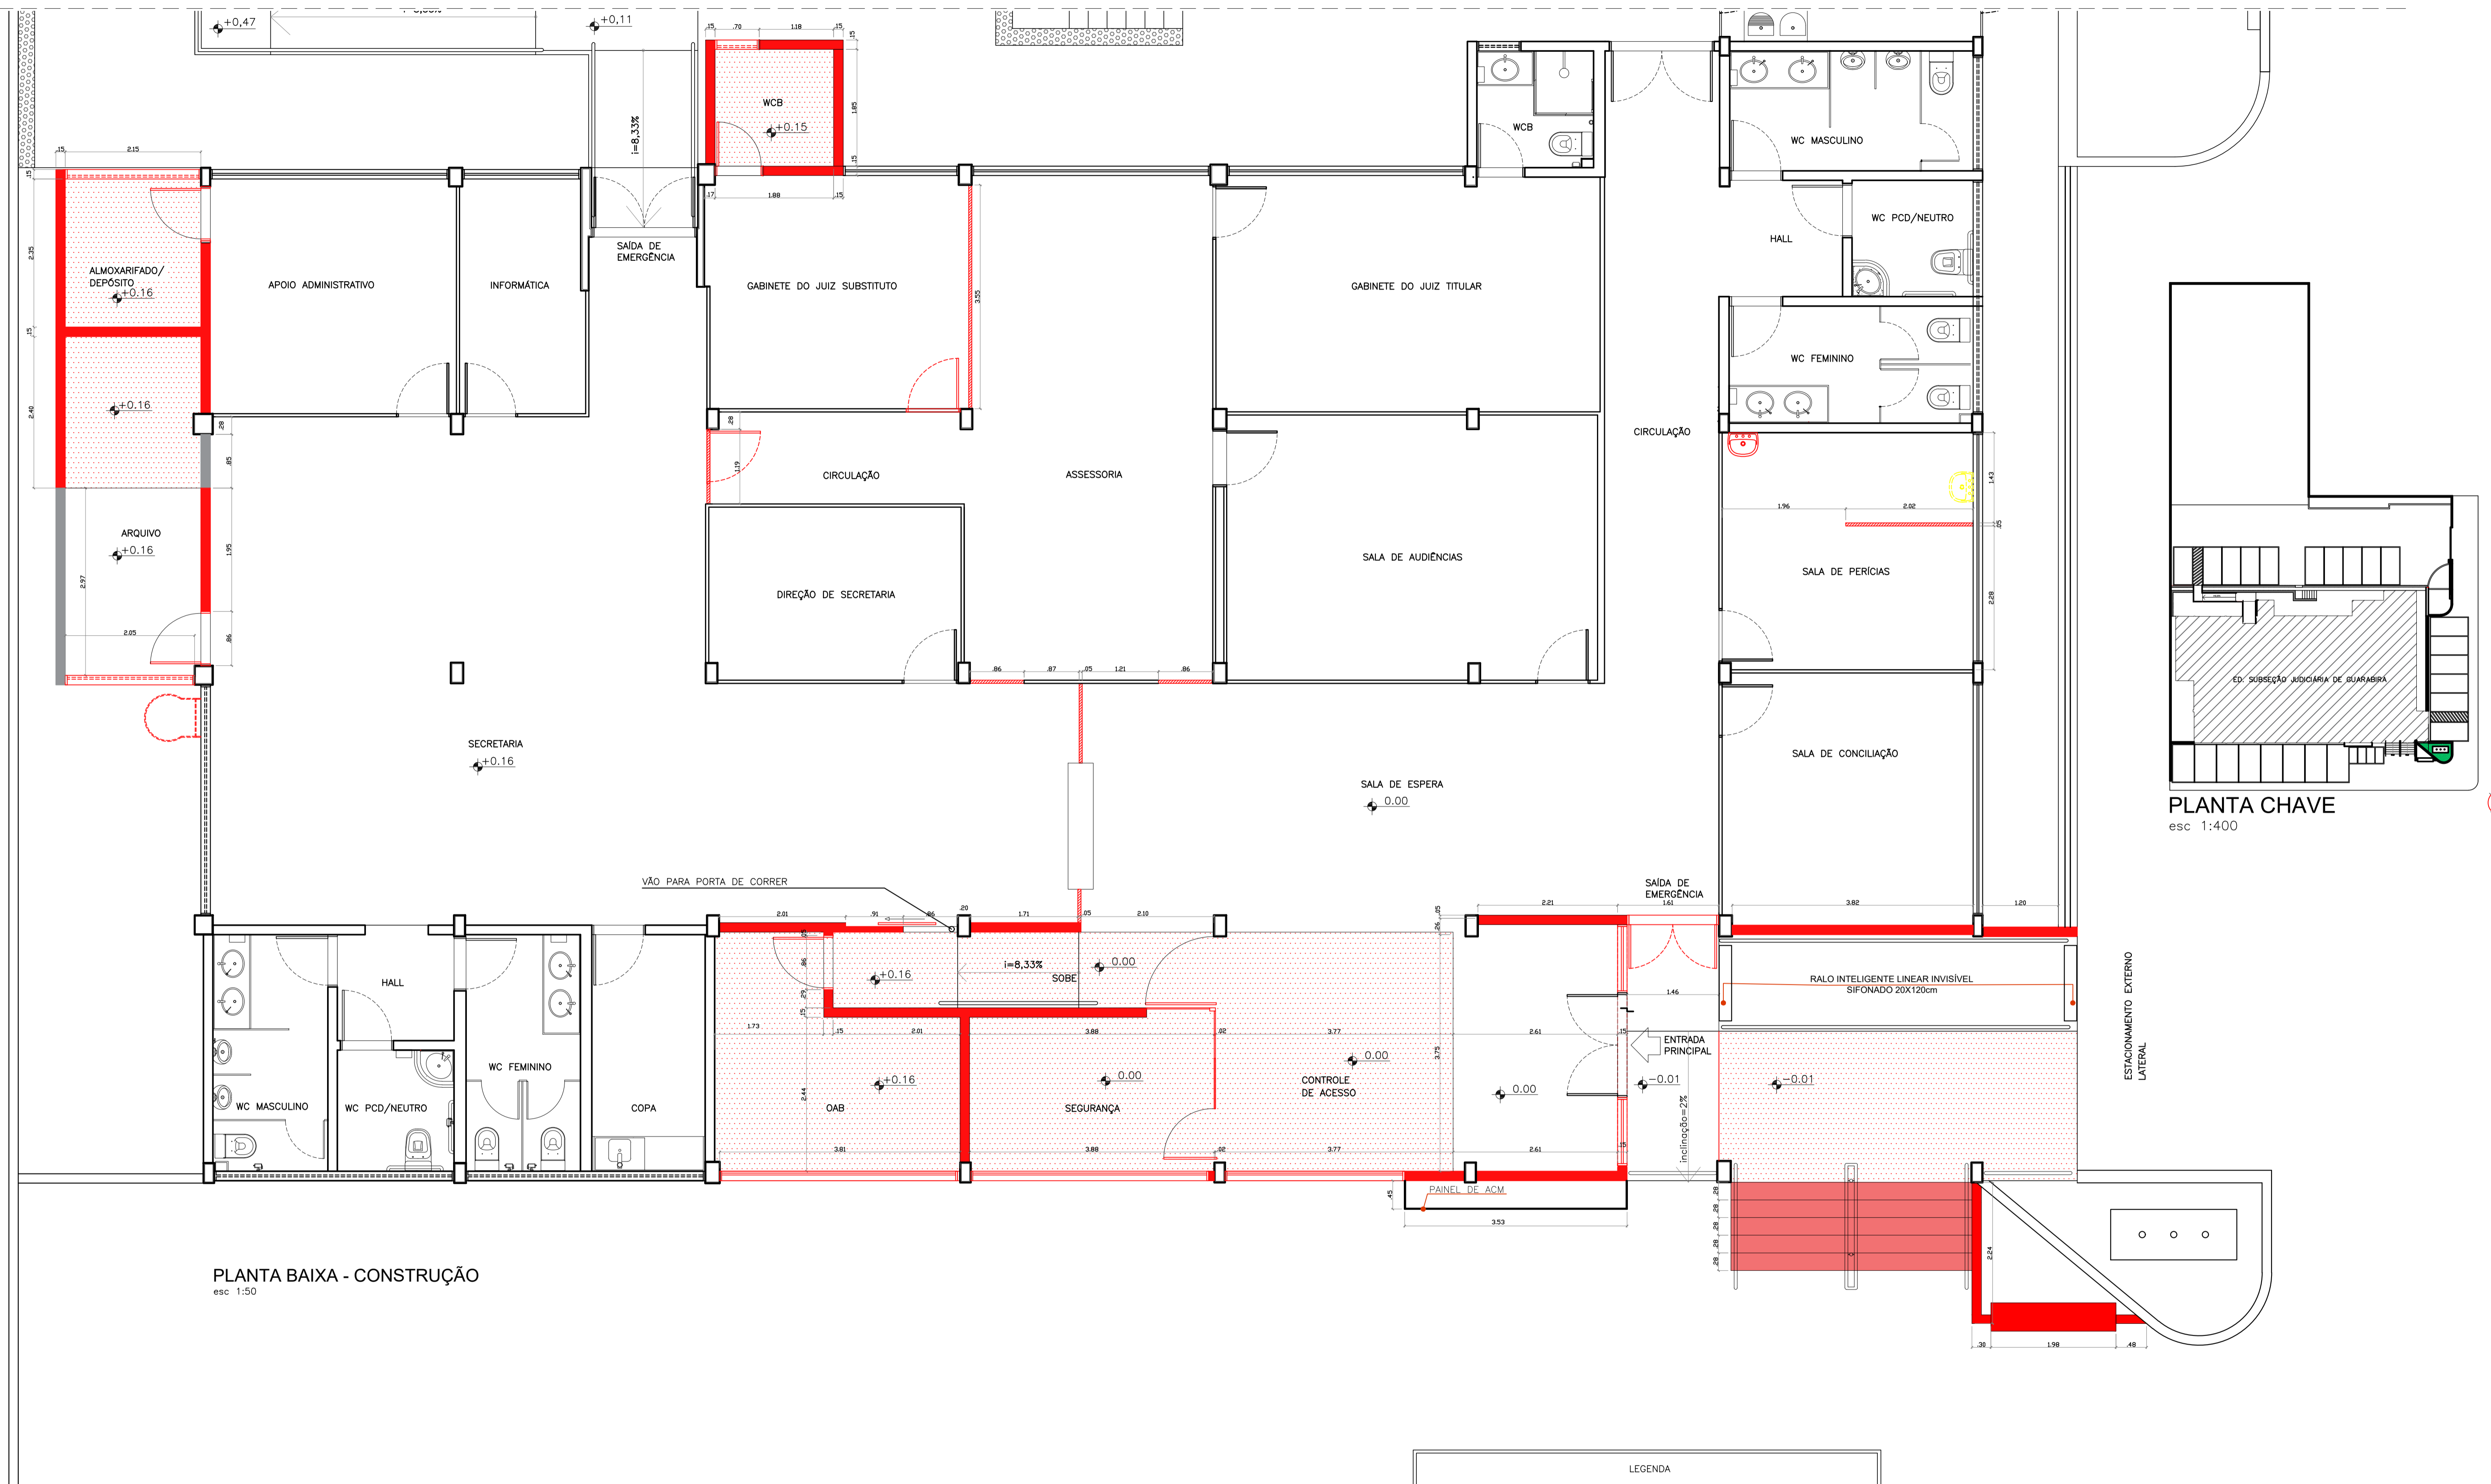

PLANTA BAIXA - CONSTRUÇÃO  
esc 1:50

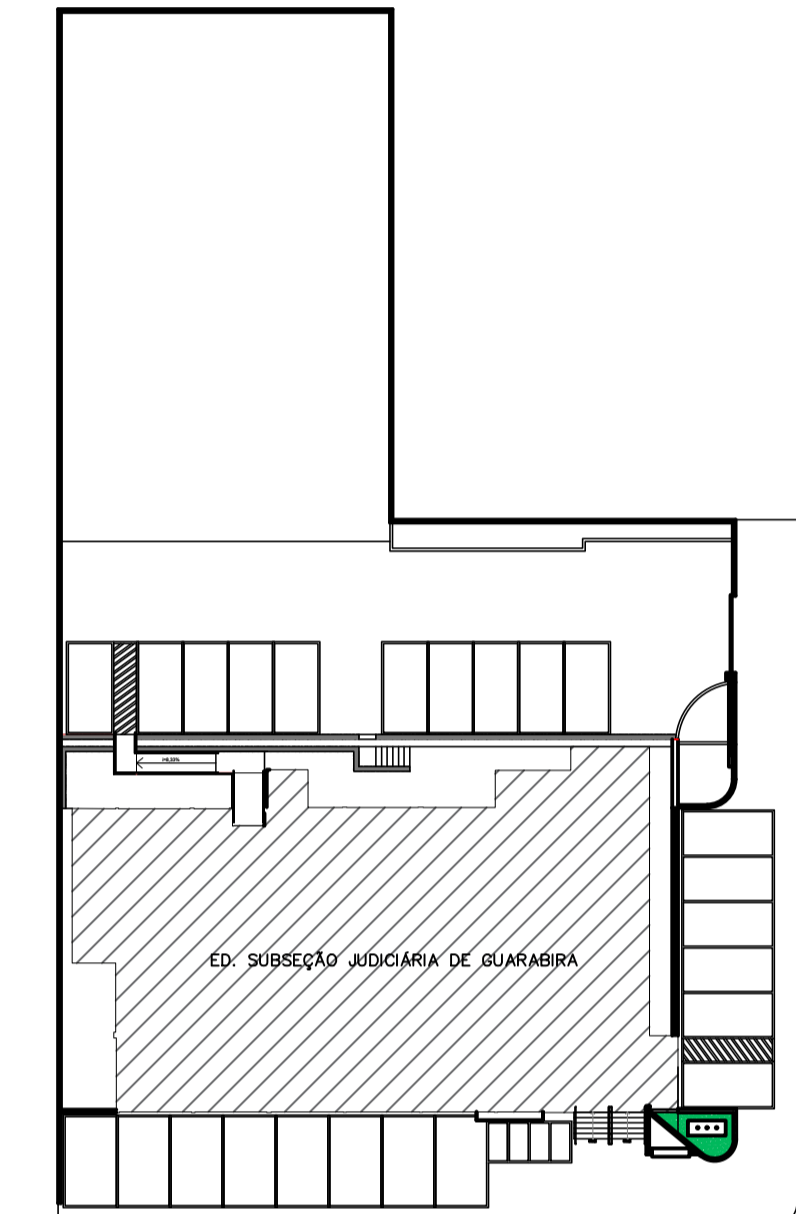

PLANTA CHAVE  
esc 1:400

LEGENDA			
	DEMOLIR ESCADA		CONSTRUIR ALVENARIA ACABADA
	MONTAR DIVISÓRIA		MANTER ALVENARIA
	CONSTRUIR PAREDE DE DRYWALL		DEMOLIR ALVENARIA
	CONSTRUIR ESCADA		REMOVER DIVISÓRIA
	ATERRAR E NIVELAR PISO		REMOVER PISO ELEVADO
	DESLOCAR PIA		DESLOCAR ESCADA MARINHEIRO
	INSTALAR PIA		INSTALAR ESCADA MARINHEIRO

SECRETARIA ADMINISTRATIVA  
NÚCLEO ADMINISTRAÇÃO PREDIAL

PROJETO: REFORMA NO EDIFÍCIO DA SUBSEÇÃO GUARABIRA

DESENHO: PLANTA BAIXA - DEMOLIÇÃO

ARQUITETAS: IZABELLA L. DE CARVALHO E VILANI H. S. M. ALVES

ESTAGIÁRIOS: KAINÁ DA SILVA E BRUNO GUEDES



REVISÃO: R0-INCIAL

ÁREA TOTAL: 508,34m<sup>2</sup>

ESCALA: INDICADA

PRANCHA:


**PR-03**

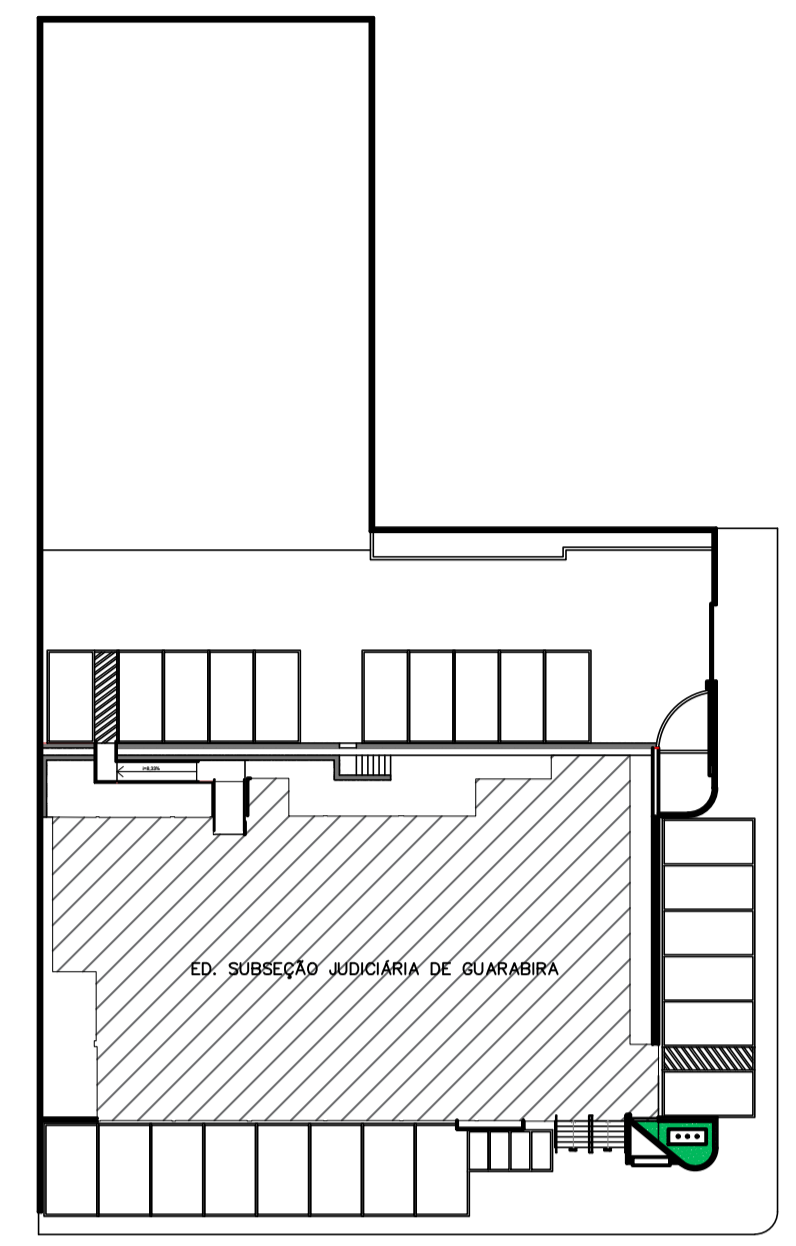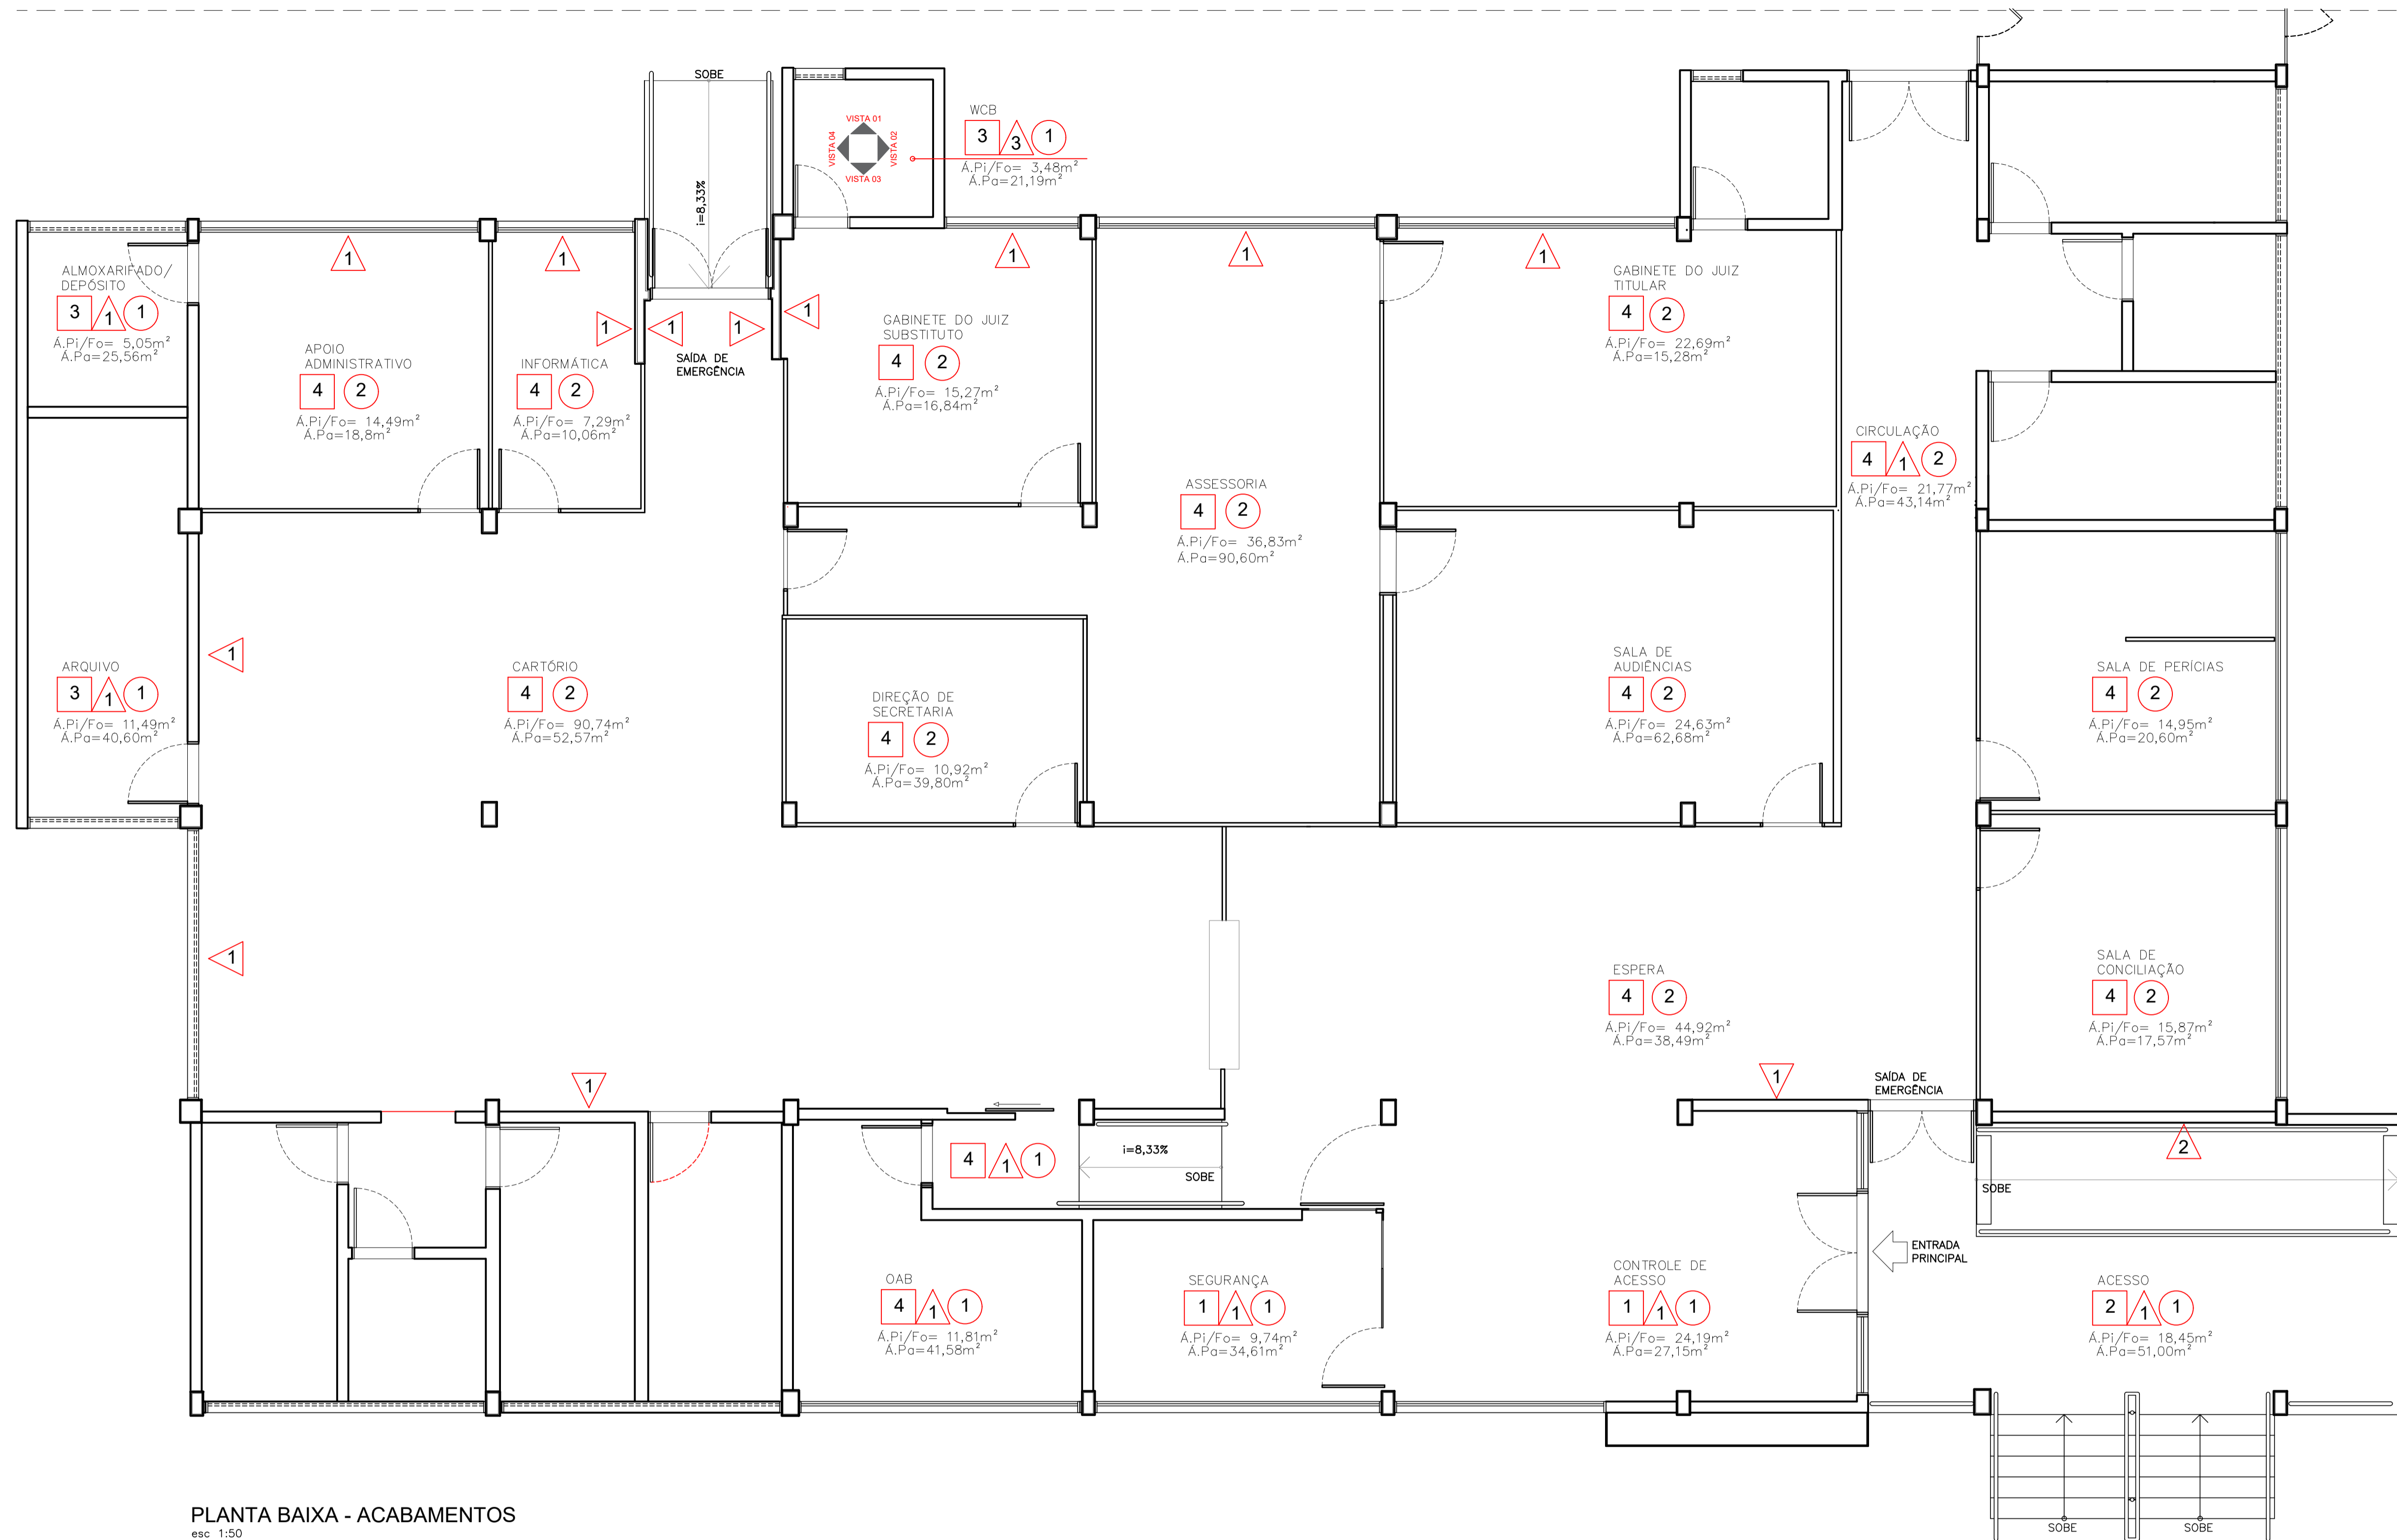

PLANTA CHAVE  
esc 1:400

PLANTA BAIXA - ACABAMENTOS  
esc 1:50

VISTAS 1, 2, 3 e 4 - PAGINAÇÃO DE PAREDES WCB

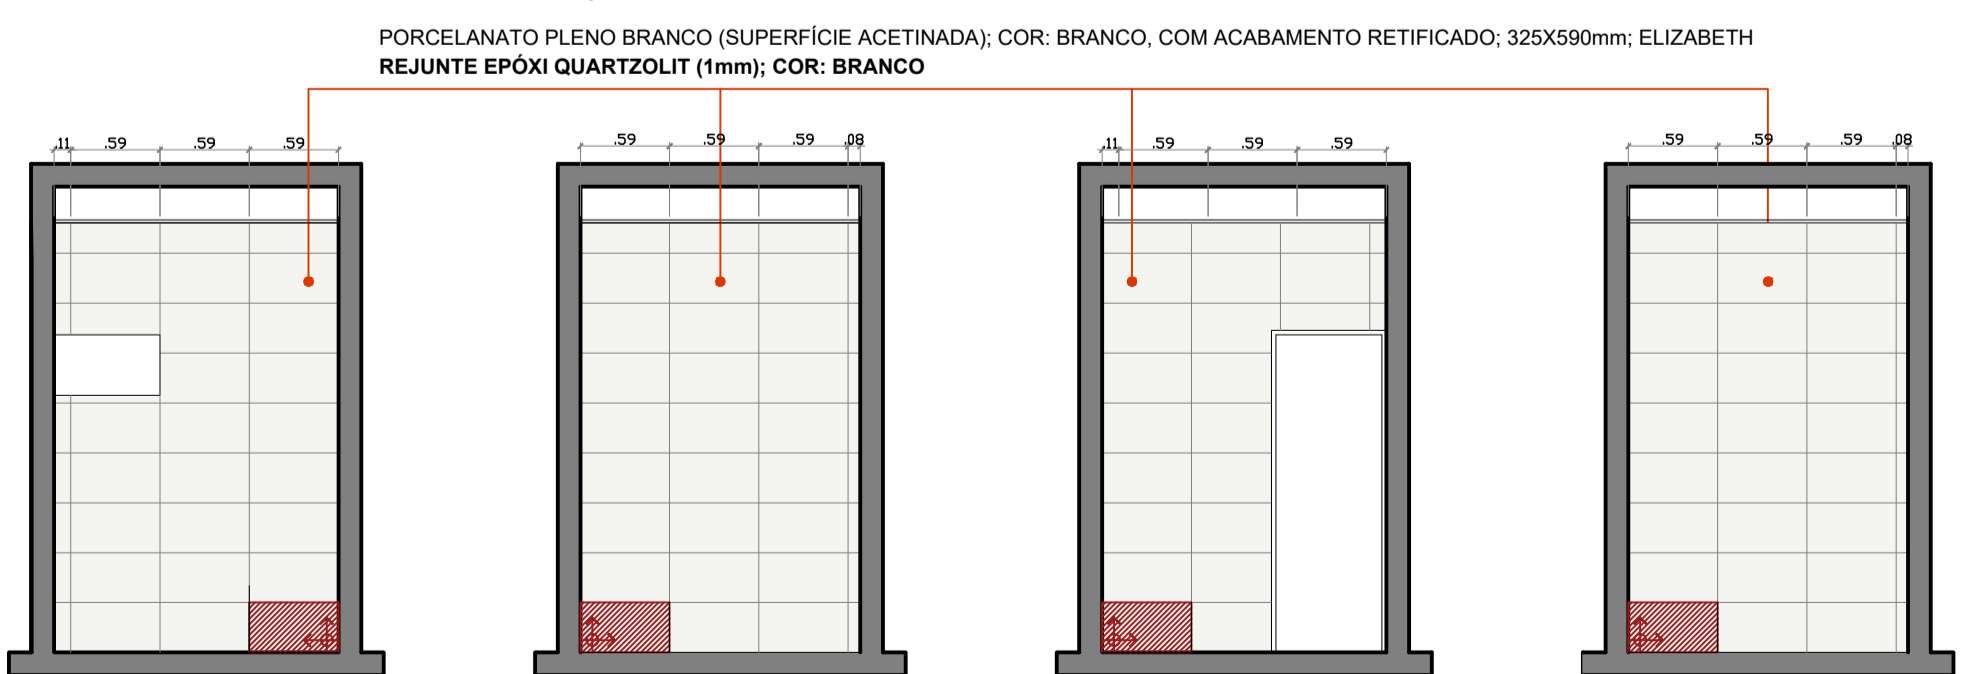

VISTA 01 - WCB  
esc 1:50

VISTA 02 - WCB  
esc 1:50

VISTA 03 - WCB  
esc 1:50

VISTA 04 - WCB  
esc 1:50

OBS.: A INSTALAÇÃO DO FORRO DE GESSO DEVE SER FEITA APÓS A APLICAÇÃO DO REVESTIMENTO NA PAREDE, PARA EVITAR A OCORRÊNCIA DE TRINCHOS.

LEGENDA ACABAMENTOS	
<span style="border: 1px solid black; display: inline-block; width: 10px; height: 10px;"></span>	PISO
1	PORCELANATO ESMALTADO RETIFICADO ACABAMENTO ACETINADO; 58 X 58cm 10mm. Ref.: HD DUBLIN BRANCO. UTILIZAR REJUNTE QUARTZOLIT (1mm); COR: PLATINA
2	PORCELANATO ESMALTADO RETIFICADO ACABAMENTO ABS; 90 X 90cm. Ref.: LM PRO CEMENT, INCEPA. UTILIZAR REJUNTE QUARTZOLIT (1mm); COR: CINZA PLATINA.
3	PORCELANATO ESMALTADO RETIFICADO ACABAMENTO ACETINADO; 90 X 90cm. Ref.: LM PRO CEMENT, INCEPA. UTILIZAR REJUNTE QUARTZOLIT (1mm); COR: CINZA PLATINA.
4	PISO VINÍLICO EM REGUA; LINHA AMBIENTA SERIES PADRÃO FAIA, TARKETT, 208X1230X3mm; (SOBRE PISO ELEVADO)
<span style="border-left: 1px solid black; border-right: 1px solid black; border-bottom: 1px solid black; display: inline-block; width: 10px; height: 10px;"></span>	PAREDE
1	PINTURA LÁTEX PVA; COR: BRANCO NEVE COM ACABAMENTO FOSCO; CORAL, SUVINIL OU LUXOR
2	PAINEL COM COMPOSIÇÃO DE GRAFIATO CINZA E ACABAMENTO LISO COM PINTURA ACRÍLICA - COR: BRANCO FOSCO; CORAL, SUVINIL OU LUXOR
3	PORCELANATO ESMALTADO RETIFICADO ACETINADO BRANCO; 32,5X59cm. Ref.: PLENO BRANCO, ELIZABETH; REJUNTE QUARTZOLIT (1mm); COR: BRANCO
<span style="border: 1px solid black; border-radius: 50%; display: inline-block; width: 10px; height: 10px;"></span>	TETO
1	GESSO ACARTONADO LISO COM ACABAMENTO EM PINTURA LÁTEX PVA; COR: BRANCO NEVE COM ACABAMENTO FOSCO
2	LAJE COM ACABAMENTO EM PINTURA LÁTEX PVA; COR: BRANCO NEVE COM ACABAMENTO FOSCO

SECRETARIA ADMINISTRATIVA  
NÚCLEO ADMINISTRAÇÃO PREDIAL

PROJETO: REFORMA NO EDIFÍCIO DA SUBSEÇÃO GUARABIRA  
DESENHO: PLANTA BAIXA - ACABAMENTOS

ARQUITETAS: IZABELLA L. DE CARVALHO E VILANI H. S. M. ALVES  
ESTAGIÁRIOS: KAINÁ DA SILVA E BRUNO GUEDES


REVISÃO: R0-INICIAL  
ÁREA TOTAL: 508,34m<sup>2</sup>  
ESCALA: INDICADA

PRANCHA:  
**PAC-01**

ÁREA DE INTERVENÇÃO: 461,00m<sup>2</sup>  
DATA: 24/08/2023



PLANTA BAIXA - PONTOS HIDROSSANITÁRIOS  
esc 1:50

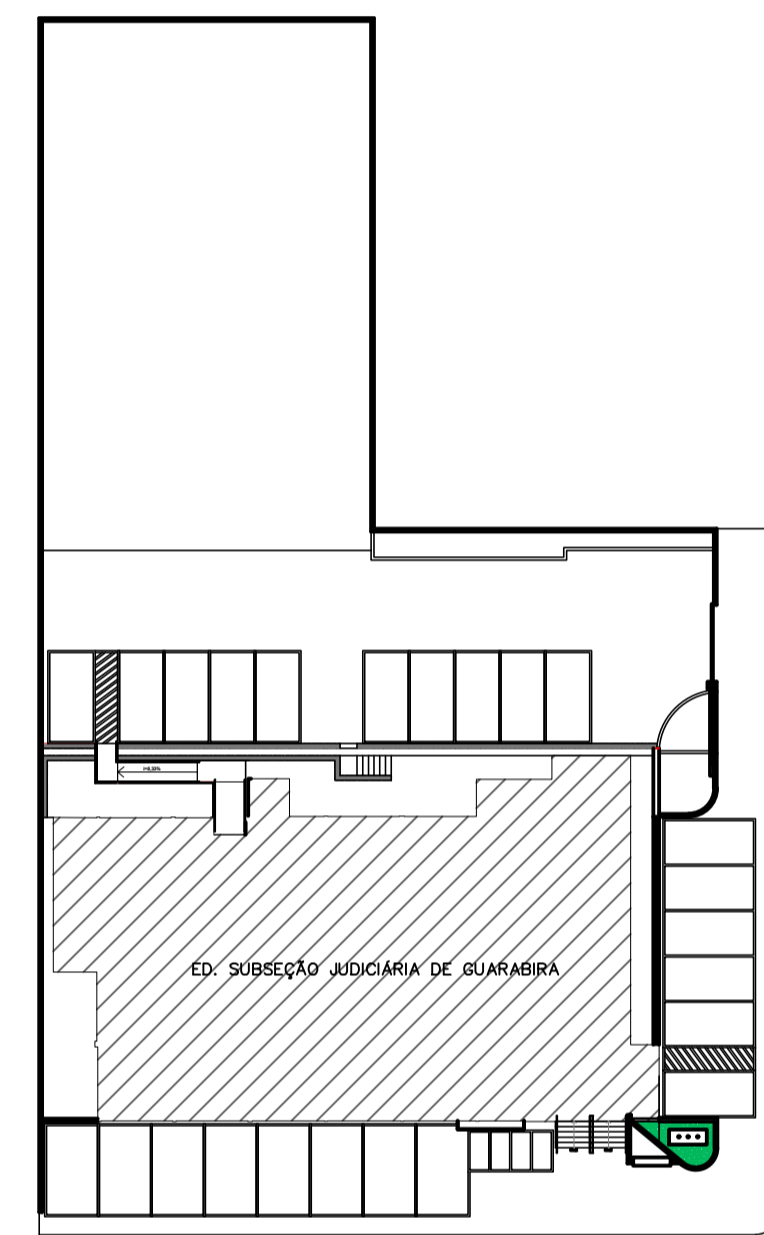


PLANTA CHAVE  
esc 1:400

LEGENDA	
	ÁGUA NA PAREDE (20mm)
	ÁGUA NA PAREDE (20mm) *PONTO PARA REGISTRO DESVIADOR 1/2"
	ESGOTO NA PAREDE (100mm)
	ESGOTO NO PISO (100mm)
	REGISTRO GERAL
	REGISTRO DE PRESSÃO
	COLUNA DE VENTILAÇÃO
	RALO QUADRADO SIFONADO PEQUENO COM TAMPA EM INOX FECHO NA GRELHA

	SECRETARIA ADMINISTRATIVA NÚCLEO ADMINISTRAÇÃO PREDIAL	PRANCHA:
	PROJETO: REFORMA NO EDIFÍCIO DA SUBSEÇÃO GUARABIRA	PH-01
	DESENHO: PLANTA BAIXA - PONTOS HIDROSSANITÁRIOS	
	ARQUITETAS: IZABELLA L. DE CARVALHO E VILANI H. S. M. ALVES	
	ESTAGIÁRIOS: KAINÁ DA SILVA E BRUNO GUEDES	
REVISÃO: R0-INICIAL	ÁREA DE INTERVENÇÃO: 461,00m²	
ÁREA TOTAL: 508,34m²	DATA: 24/08/2023	
ESCALA: INDICADA		



PLANTA BAIXA - PONTOS ELÉTRICOS  
esc 1:50

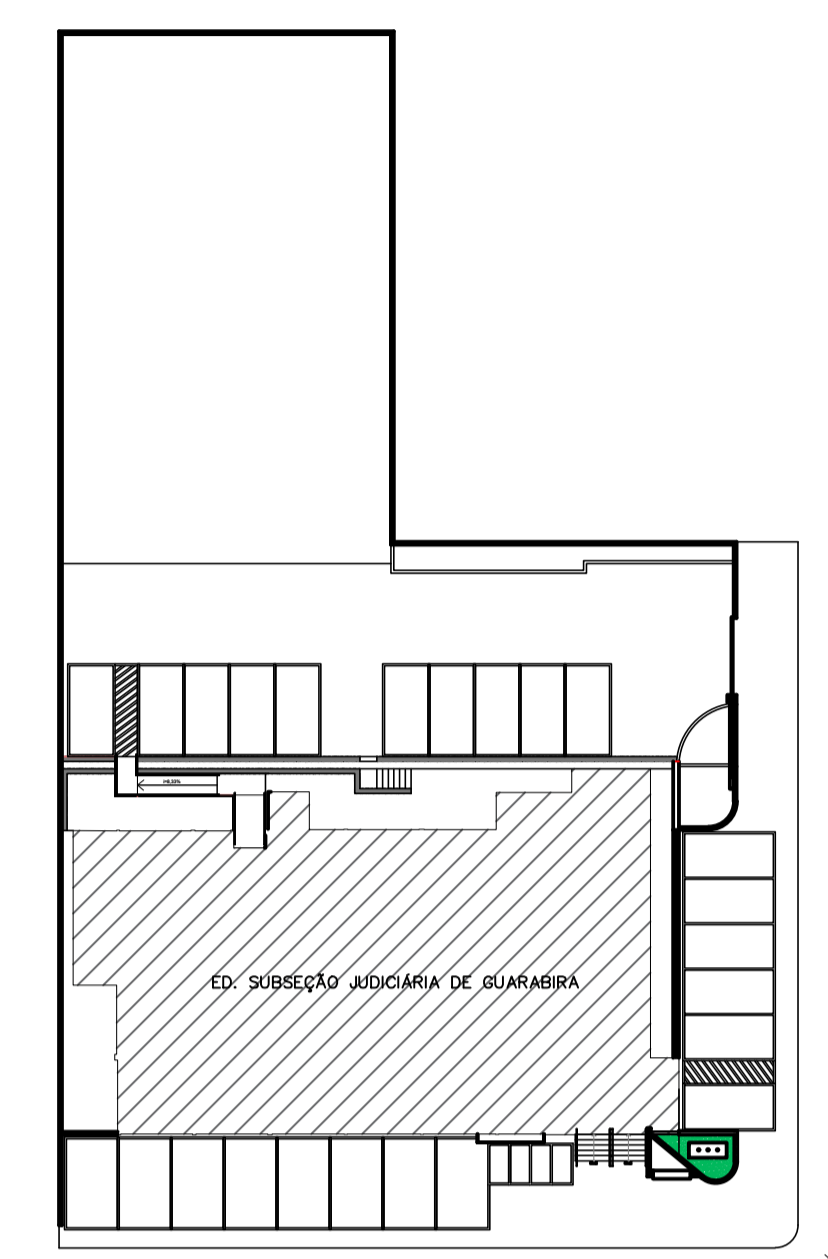

PLANTA CHAVE  
esc 1:400

LEGENDA	
	TOMADA BAIXA DUPLA (h = 0.50m)
	TOMADA MÉDIA DUPLA (h = 1.20m)
	TOMADA ALTA DUPLA (h = 1.80m)
	TOMADA DE PISO (ELÉTRICO E REDE)
	TOMADA ALTA DUPLA (h = 2.30m)
	PONTO DE REDE DUPLO (h = 0.50m)
	PONTO PARA INTERRUPTOR THREE WAY
	PONTO PARA INTERRUPTOR DE n SEÇÕES

SECRETARIA ADMINISTRATIVA  
NÚCLEO ADMINISTRAÇÃO PREDIAL

PROJETO: REFORMA NO EDIFÍCIO DA SUBSEÇÃO GUARABIRA

DESENHO: PLANTA BAIXA - PONTOS ELÉTRICOS

ARQUITETAS: IZABELLA L. DE CARVALHO E VILANI H. S. M. ALVES

ESTAGIÁRIOS: KAINÁ DA SILVA E BRUNO GUEDES



REVISÃO: R0-INICIAL

ÁREA TOTAL: 508,34m<sup>2</sup>

ESCALA: INDICADA

PRANCHA:

PEL-01

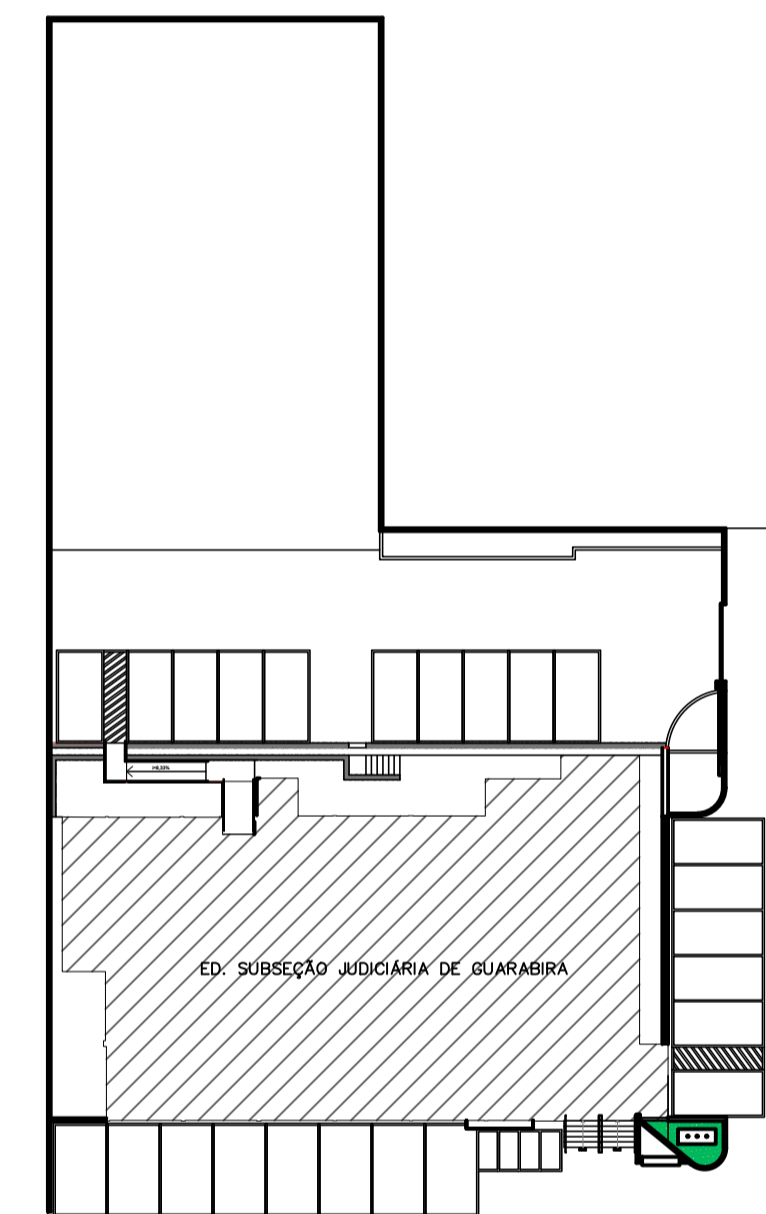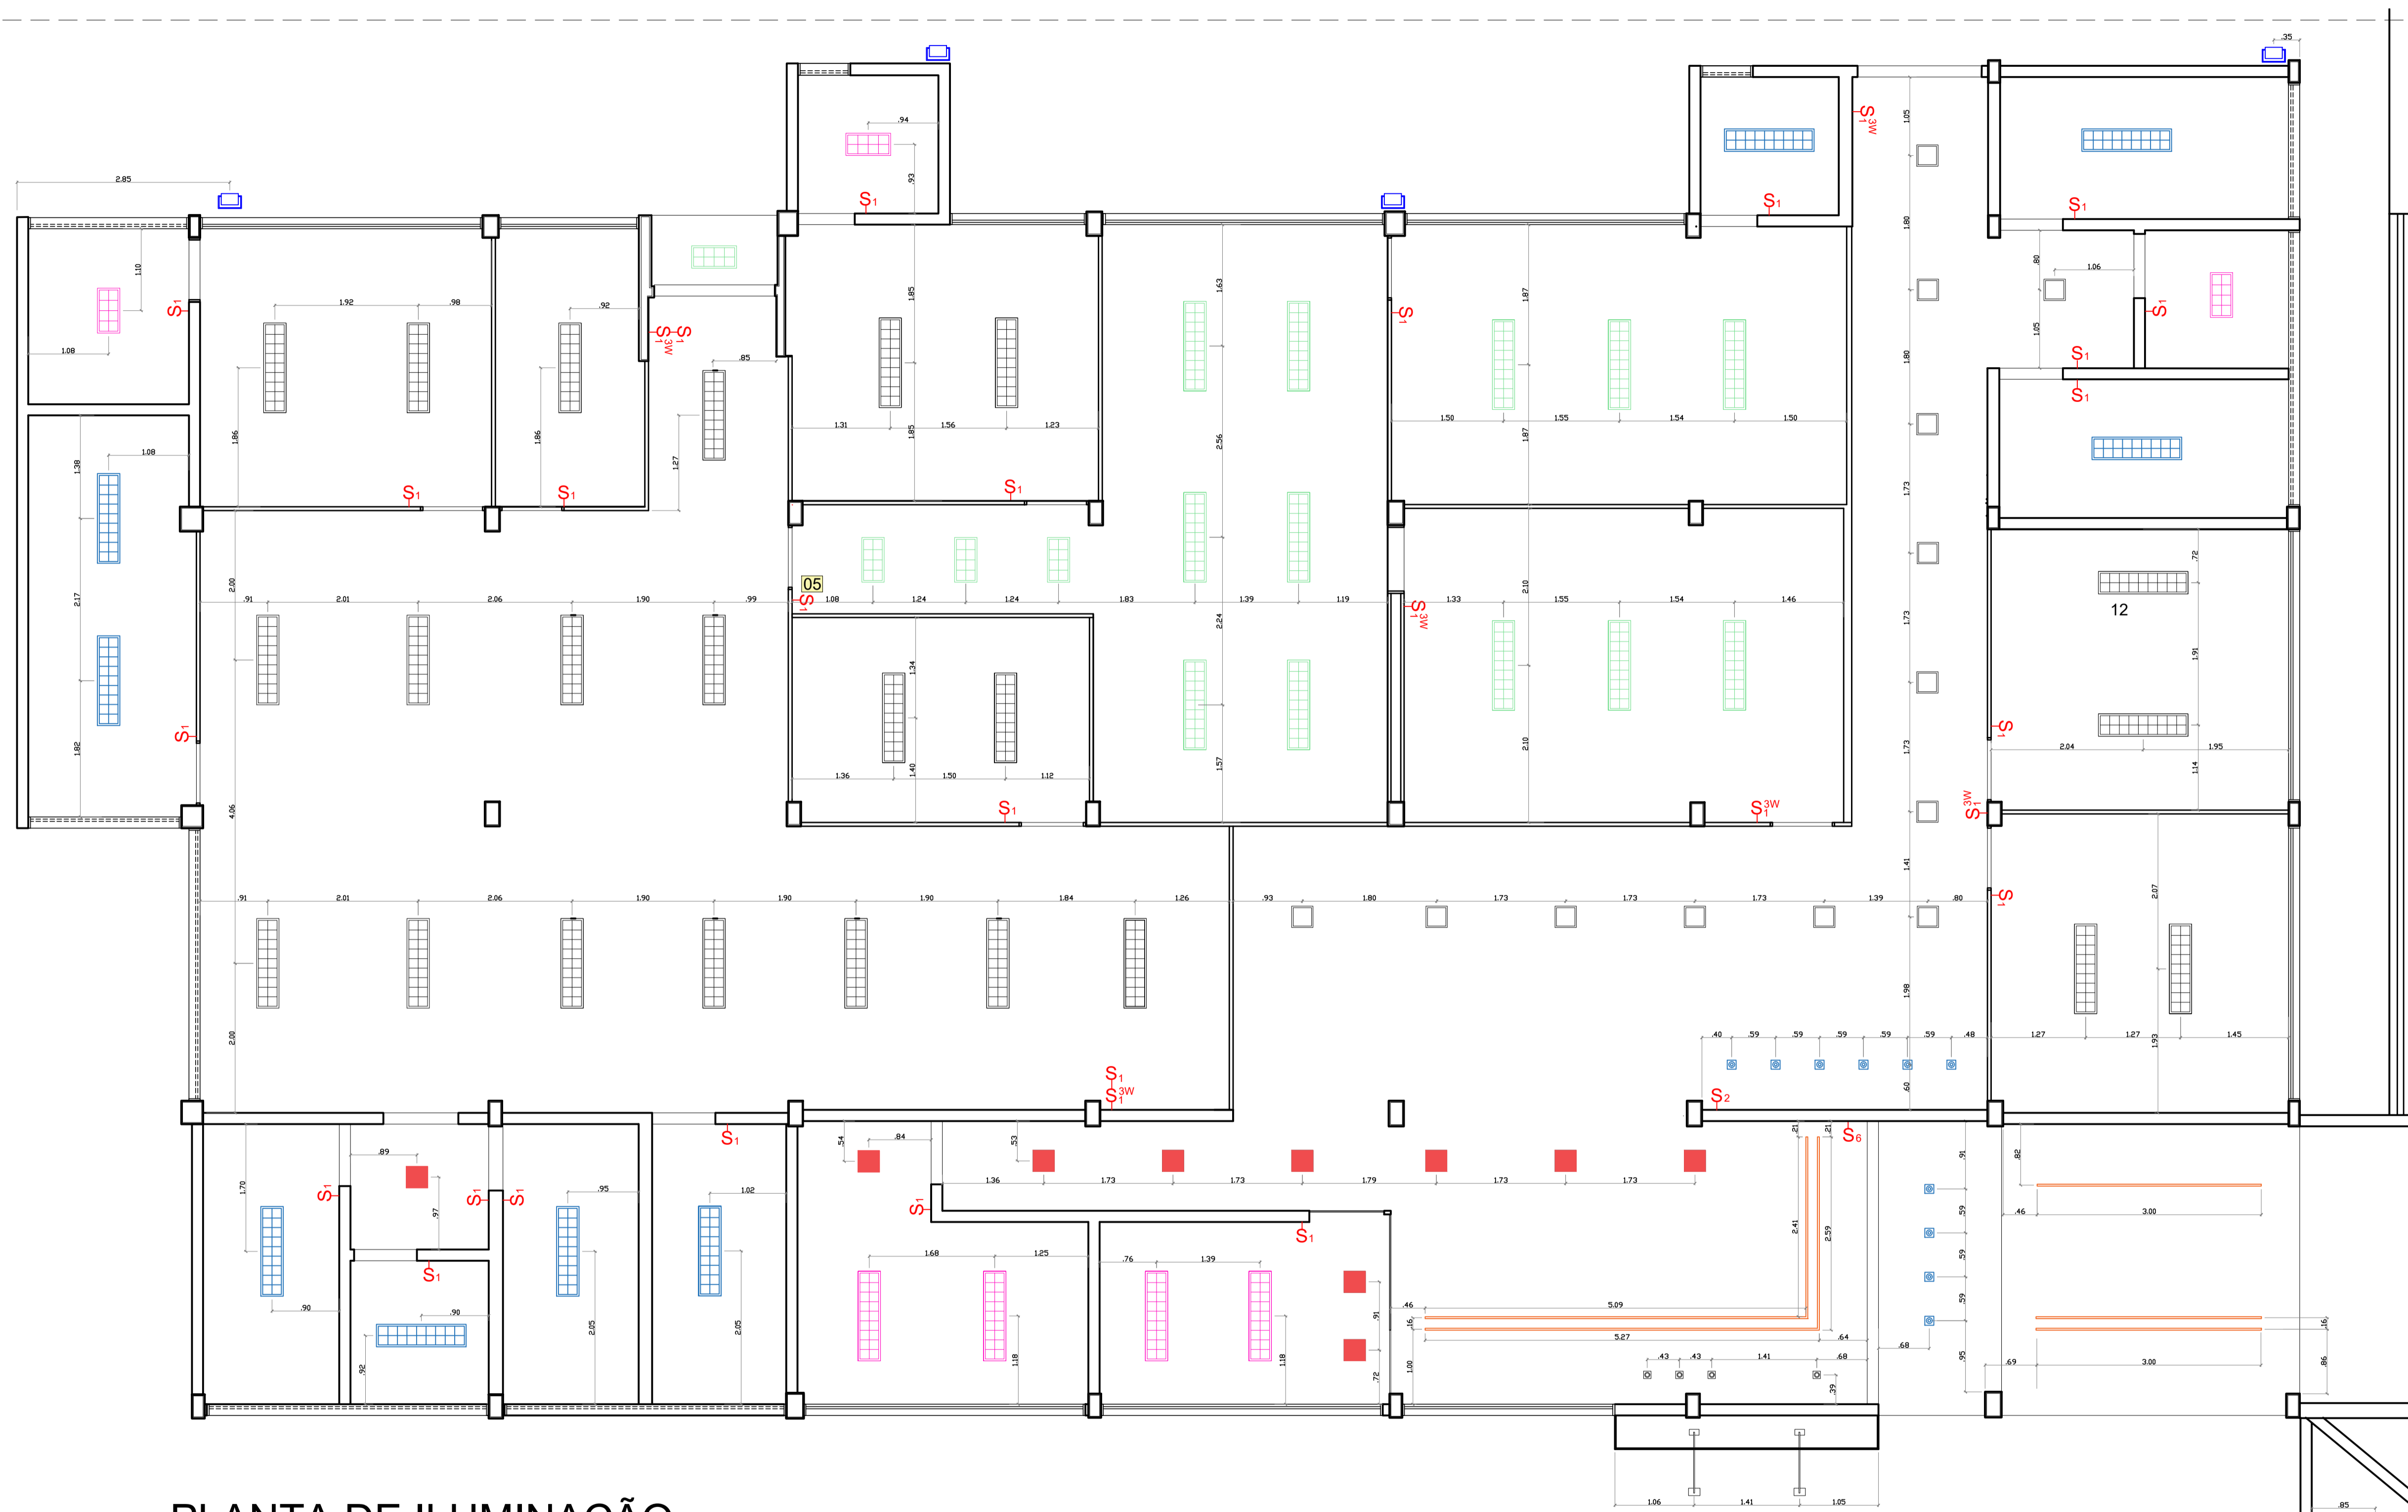


PLANTA CHAVE  
esc 1:400

# PLANTA DE ILUMINAÇÃO

esc 1:50

LEGENDA	
[Red square]	LUMINARIA DE EMBUTIR QUADRADO NO FRAME IN8022 BIVOLT FACIL LED E27 6000K - 283x283x51 cm - NEWLINE
[White square]	PLAFON DE SOBREPOR QUADRADO ACRILICO E27 6000K 300x300cm - LUMINARIAS
[Blue square]	PLAFON DE EMBUTIR IN8021HT (BRANCO) NO FRAME II PAR2 BIVOLT E27 50 W 3000K 9,8 x 9,8 x 13 cm - NEWLINE
[Green square]	PLAFON BOX IN4013187 (BRANCO) 14PAR20 E27 50 W 4000K 11,7 x 11,6 x 11,6 cm BIVOLT - NEWLINE
[Orange line]	PERFIL LINEAR LED NO FRAME SEM DIFUSOR BRANCO J5 1500 4500K 30 x 30 x 200 mm - 20 Alumini
[Pink rectangle]	LUMINARIA COMERCIAL ALETADA ALTO RENDIMENTO DE EMBUTIR BR PARA LAMPADA LED T8 2X18W 6000K - 17,5 x 5 x 63cm - BELLUCE
[Green rectangle]	LUMINARIA COMERCIAL ALETADA ALTO RENDIMENTO DE SOBREPOR BR PARA LAMPADA LED T8 2X18W 6000K - 17,5 x 5 x 63cm - BELLUCE
[Blue rectangle]	LUMINARIA COMERCIAL ALETADA ALTO RENDIMENTO DE SOBREPOR BR PARA LAMPADA LED T8 2X18W 6000K - 15 x 5 x 125cm - BELLUCE
[Pink rectangle]	LUMINARIA COMERCIAL ALETADA ALTO RENDIMENTO DE EMBUTIR BR PARA LAMPADA LED T8 2X18W 6000K - 15 x 5 x 125cm - BELLUCE
[Blue rectangle]	LUMINARIA COMERCIAL ALETADA DE EMBUTIR, 120cm EXISTENTE
[Blue rectangle]	LUMINARIA COMERCIAL ALETADA DE SOBREPOR, 120cm EXISTENTE
[Black circle]	REFLETOR MICROLED ULTRA THIN 30W BRANCO FRODO BLACK TYPE FIXADO EM SUPORTE HASTE CURVO PARA FACHADA, 120cm
[Black circle]	ESPETO DE JARDIM LED 7W BRANCO QUENTE
[Black circle]	REFLETOR MICROLED ULTRA THIN 30W BRANCO FRODO BLACK TYPE
[Black circle]	REFLETOR HOLODOTE MICROLED ULTRA THIN 200W BRANCO FRODO BLACK TYPE



JUSTIÇA FEDERAL  
Seção Judiciária da Paraíba

SECRETARIA ADMINISTRATIVA  
NÚCLEO ADMINISTRAÇÃO PREDIAL

PROJETO: REFORMA NO EDIFÍCIO DA SUBSEÇÃO GUARABIRA

DESENHOS: PLANTA BAIXA - ILUMINAÇÃO

ARQUITETAS: IZABELLA L. DE CARVALHO E VILANI H. S. M. ALVES

ESTAGIÁRIOS: KAINÁ DA SILVA E BRUNO GUEDES


REVISÃO: R0-INCIAL

ÁREA TOTAL: 508,34m<sup>2</sup>


ESCALA: INDICADA

PRANCHA:

**PI-01**

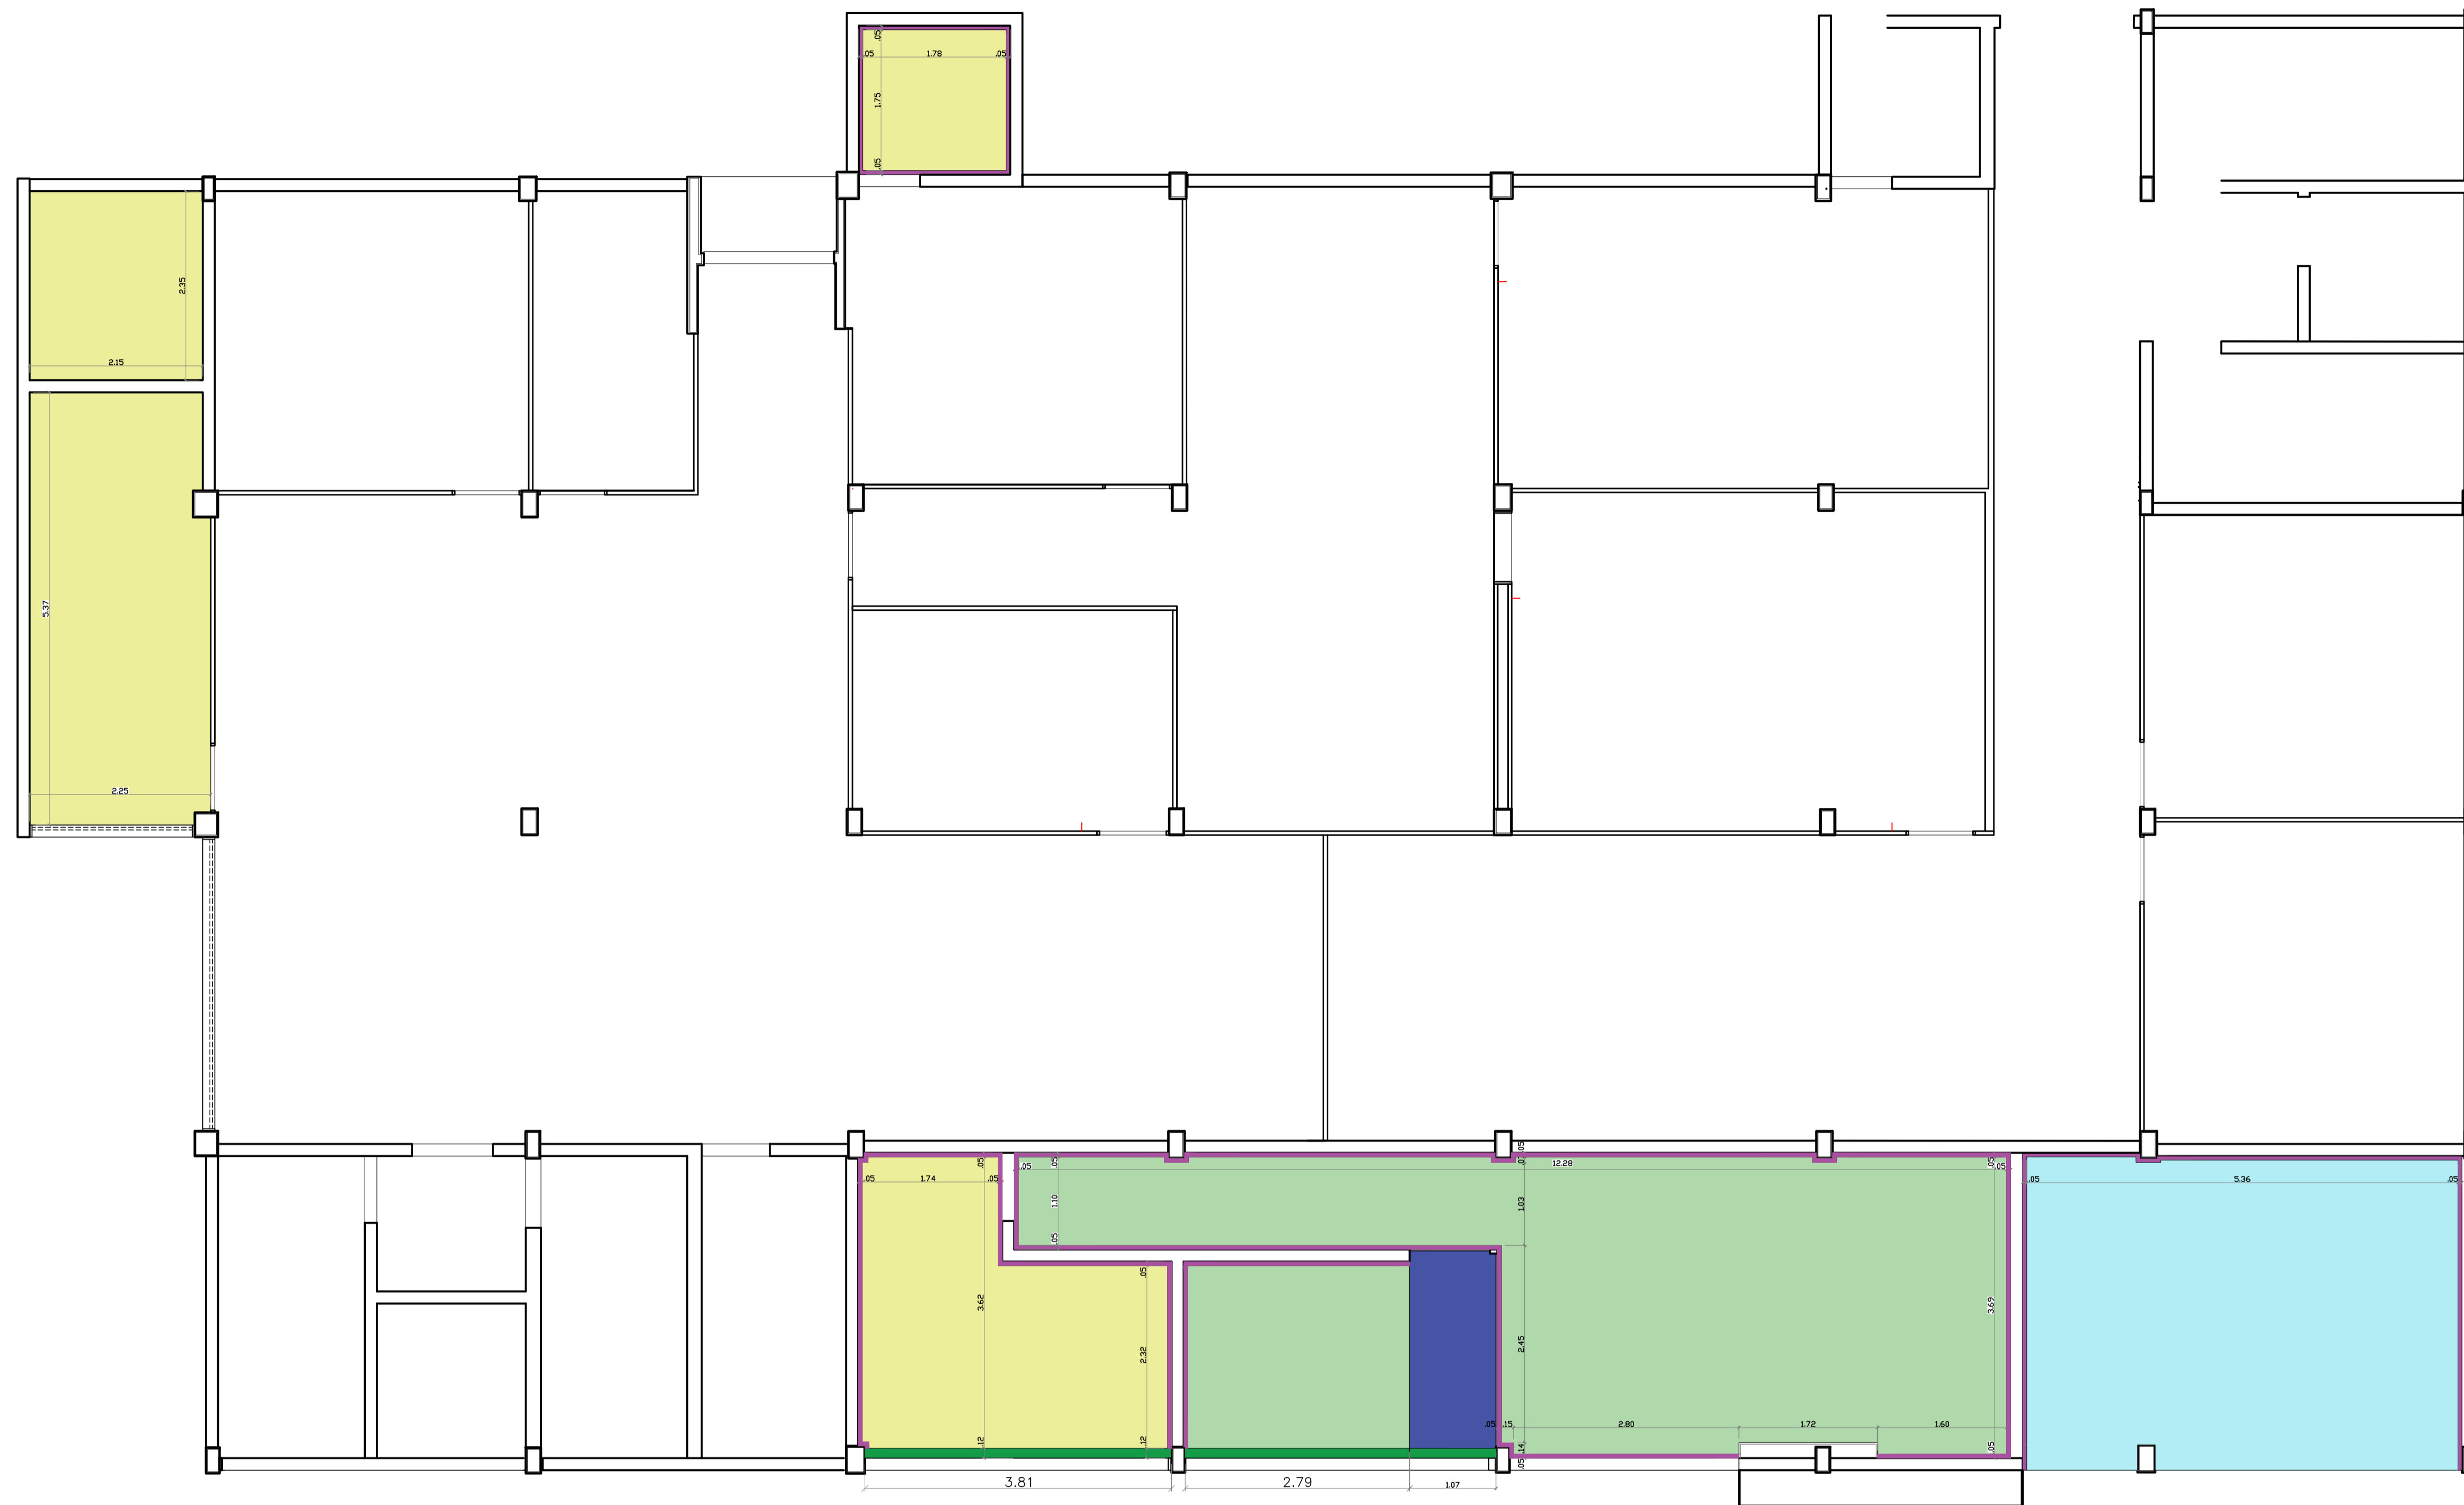


**PLANTA BAIXA - FORRO**  
esc 1:100

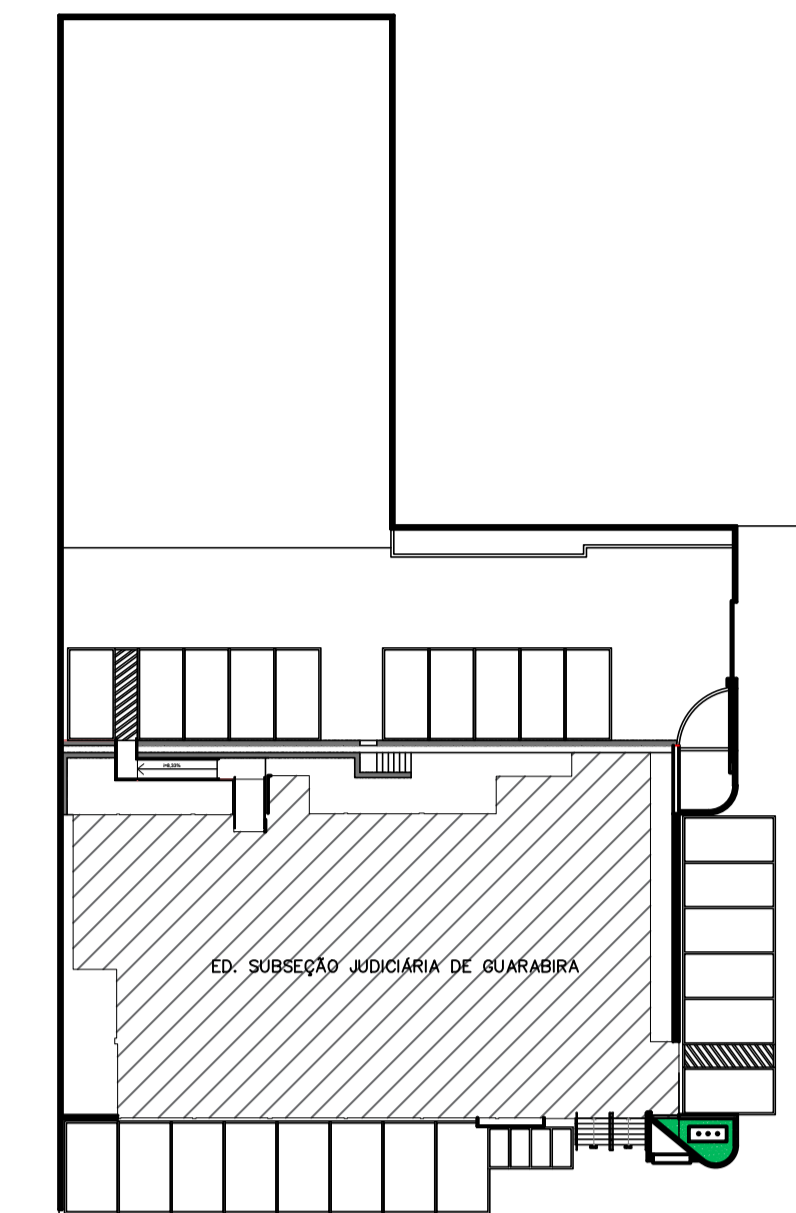


**PLANTA CHAVE**  
esc 1:400

LEGENDA	
	FORRO DE GESSO ACARTONADO Altura do PD=3,10 m
	FORRO DE GESSO ACARTONADO Altura do PD=2,90 m
	FORRO DE GESSO ACARTONADO Altura do PD=2,70 m
	FORRO DE GESSO ACARTONADO Altura do PD=2,95 m
	JUNTA DE DILATAÇÃO 5cm
	CORTINEIRO L=0,12m / h=0,15m

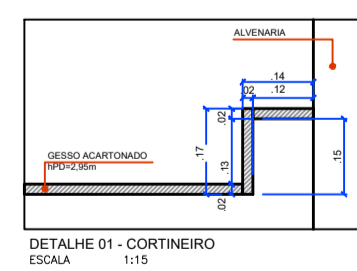


	SECRETARIA ADMINISTRATIVA NÚCLEO ADMINISTRAÇÃO PREDIAL	PRANCHA:	
	PROJETO: REFORMA NO EDIFÍCIO DA SUBSEÇÃO GUARABIRA	REVISÃO: R0-INICIAL	
	DESENHOS: PLANTA BAIXA - FORRO - DETALHAMENTO CORTINEIRO	ÁREA TOTAL: 508,34m <sup>2</sup>	PF-01
	ARQUITETAS: IZABELLA L. DE CARVALHO E VILANI H. S. M. ALVES	ÁREA DE INTERVENÇÃO: 461,00m <sup>2</sup>	
	ESTAGIÁRIOS: KAINÁ DA SILVA E BRUNO GUEDES	ESCALA: INDICADA	DATA: 24/08/2023



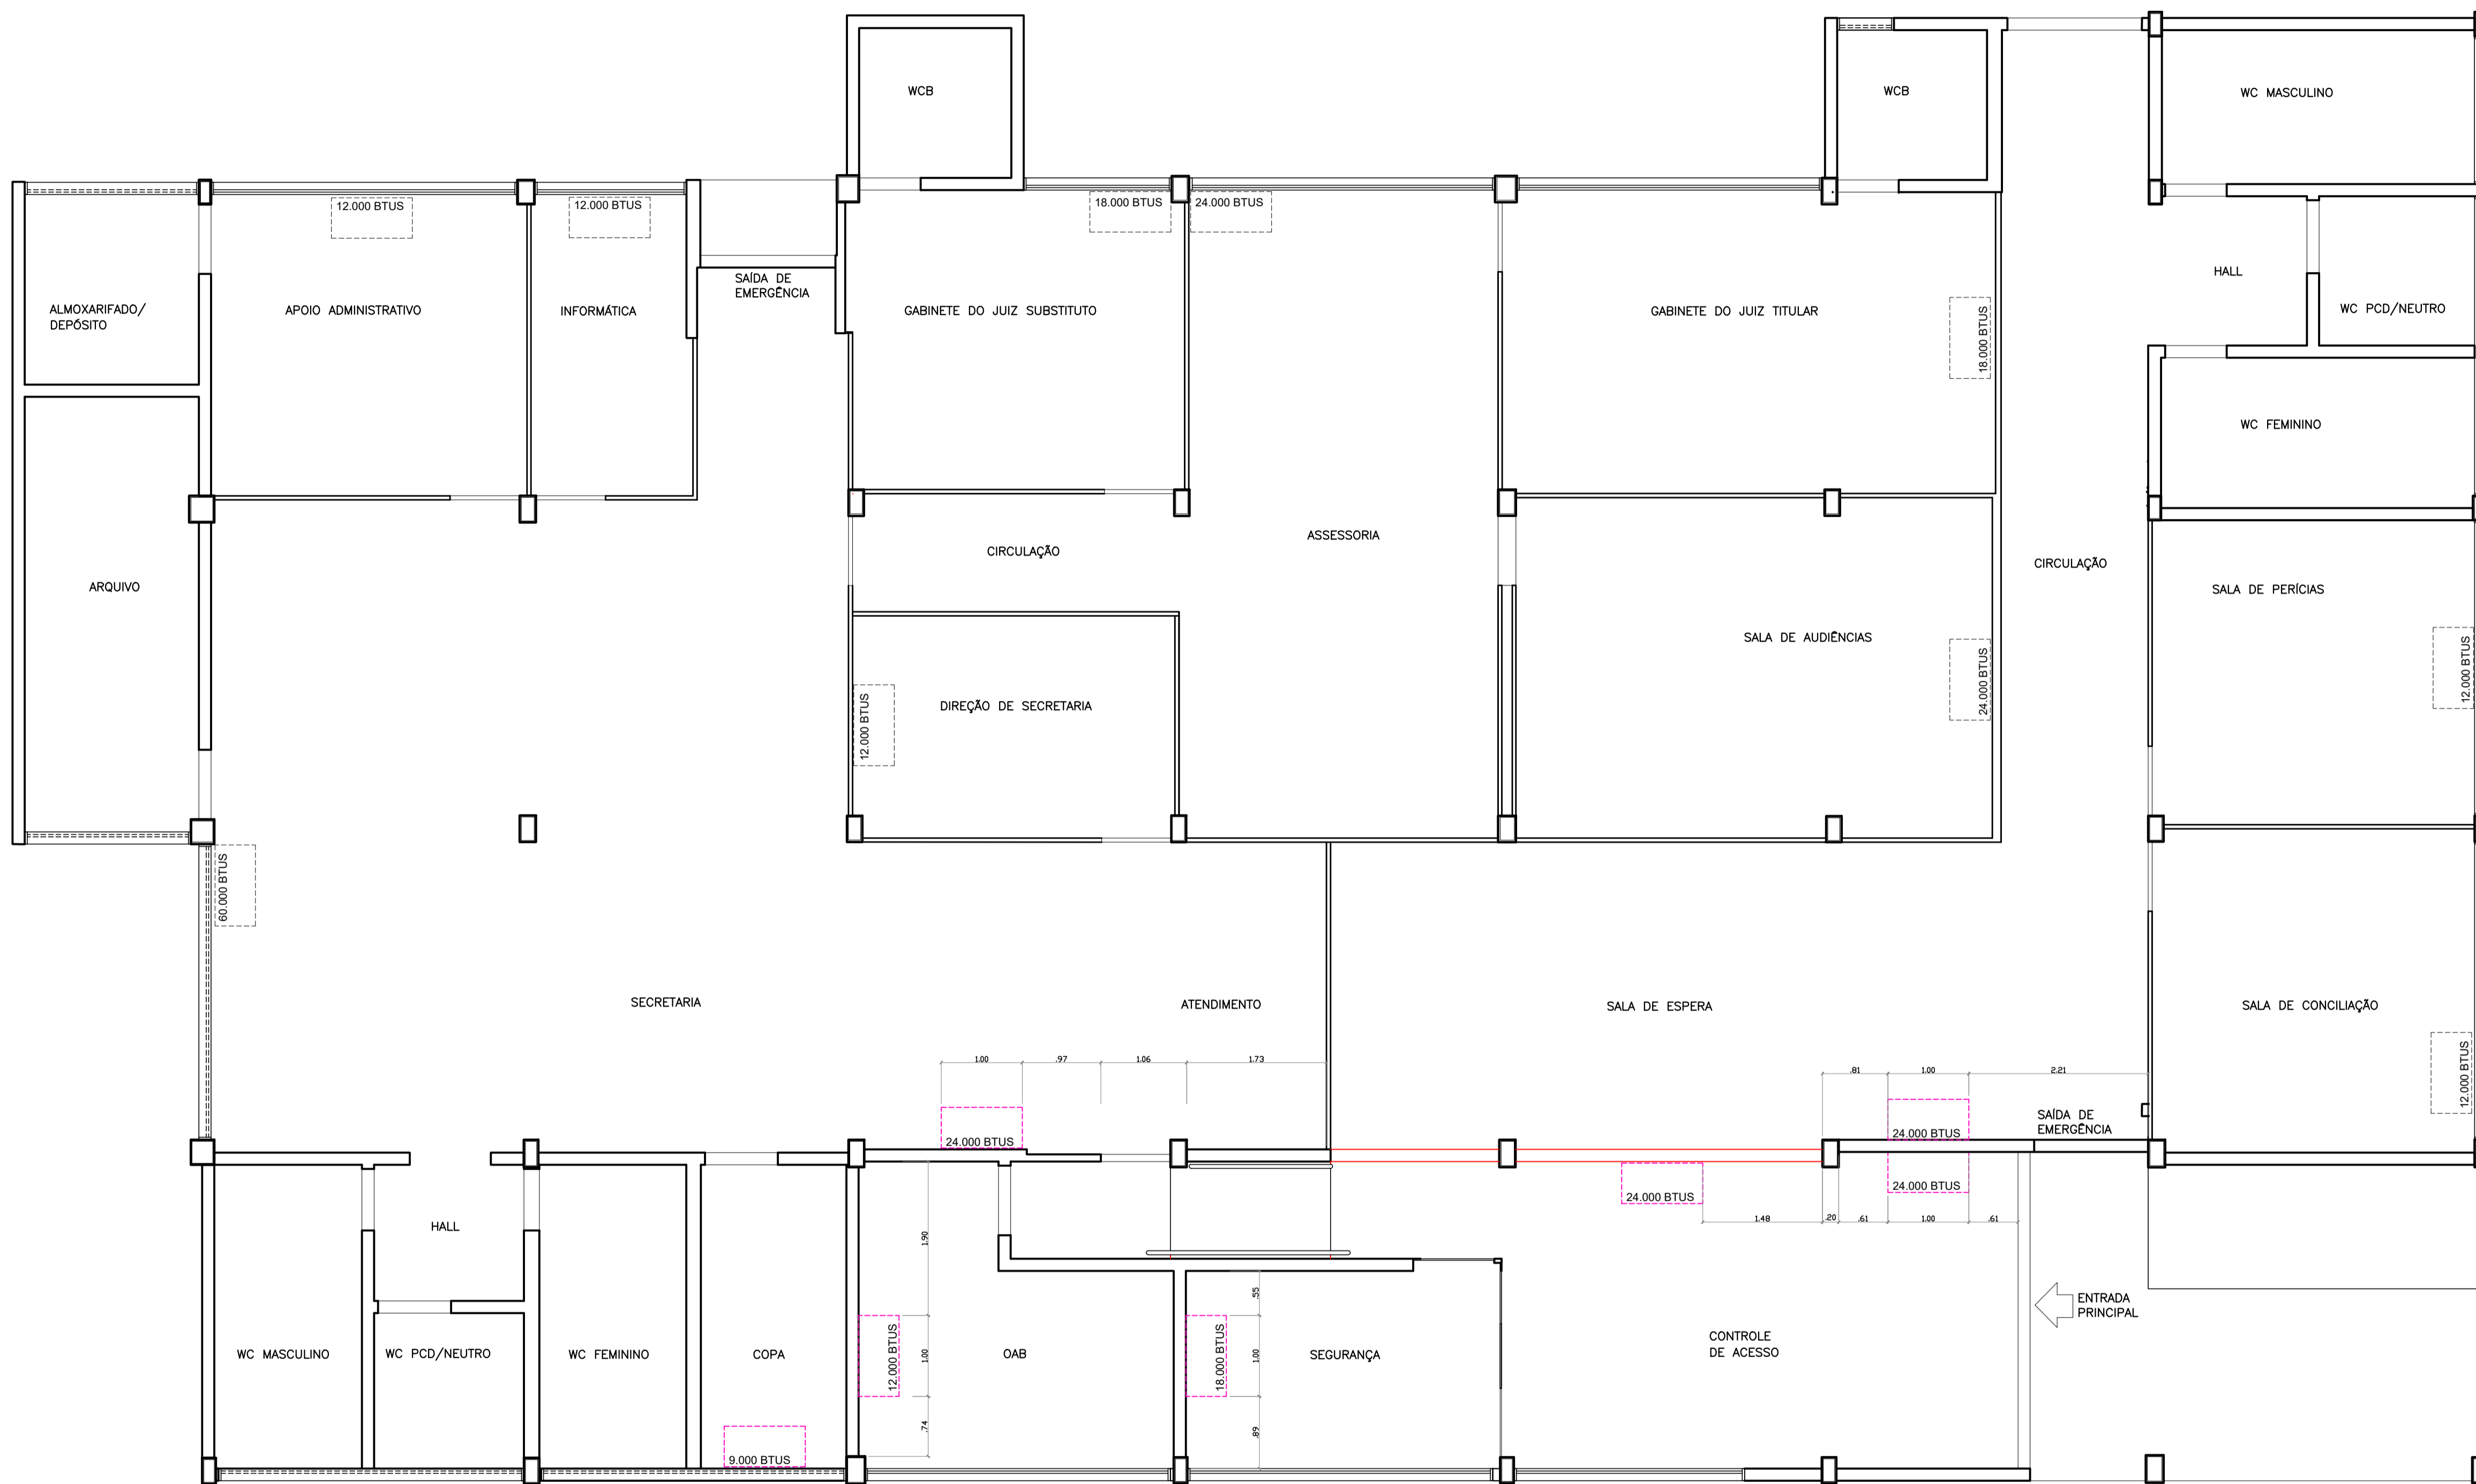



PLANTA BAIXA - CLIMATIZAÇÃO  
esc 1:50

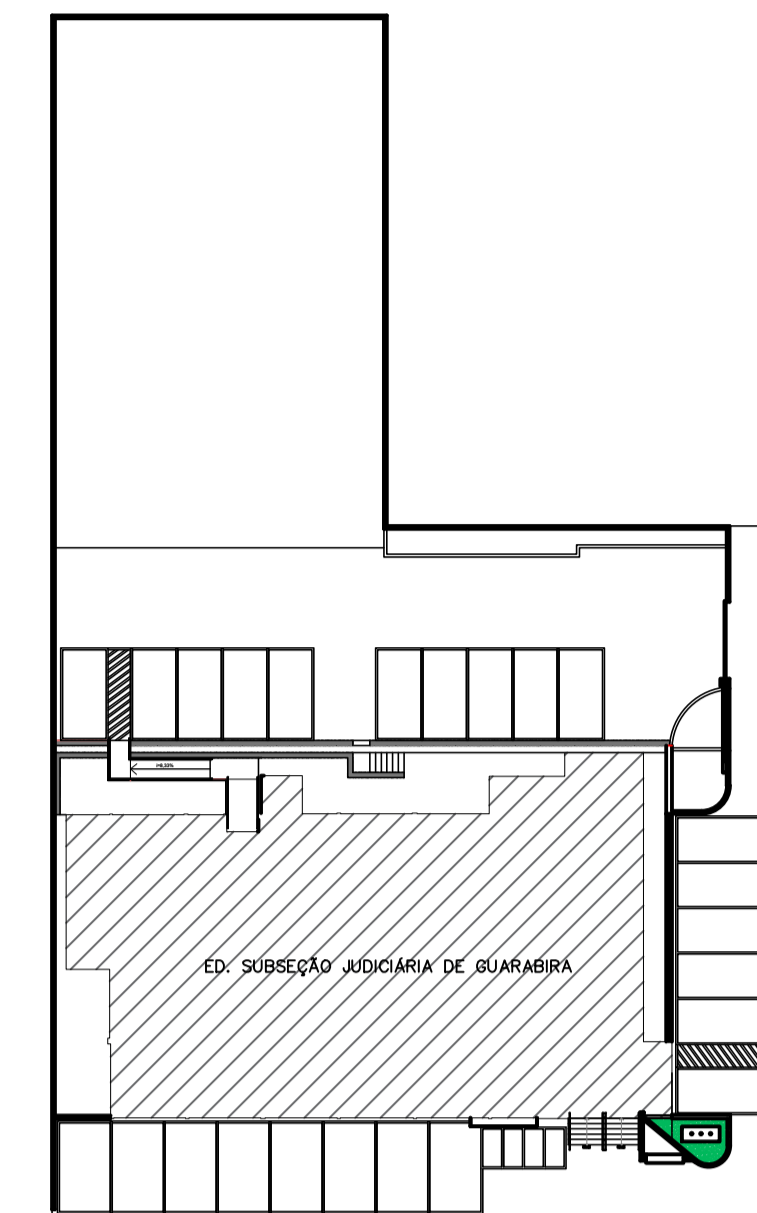

PLANTA CHAVE  
esc 1:400

LEGENDA	
	SPLIT - EVAPORADORA DE PAREDE

	SECRETARIA ADMINISTRATIVA NÚCLEO ADMINISTRAÇÃO PREDIAL	PRANCHA:
	PROJETO: REFORMA NO EDIFÍCIO DA SUBSEÇÃO GUARABIRA	PCL-01
	DESENHO: PLANTA BAIXA - CLIMATIZAÇÃO	
	ARQUITETAS: IZABELLA L. DE CARVALHO E VILANI H. S. M. ALVES	
	ESTAGIÁRIOS: KAINÁ DA SILVA E BRUNO GUEDES	
REVISÃO: R0-INICIAL	ÁREA DE INTERVENÇÃO: 461,00m²	
ÁREA TOTAL: 508,34m²	DATA: 24/08/2023	
ESCALA: INDICADA		

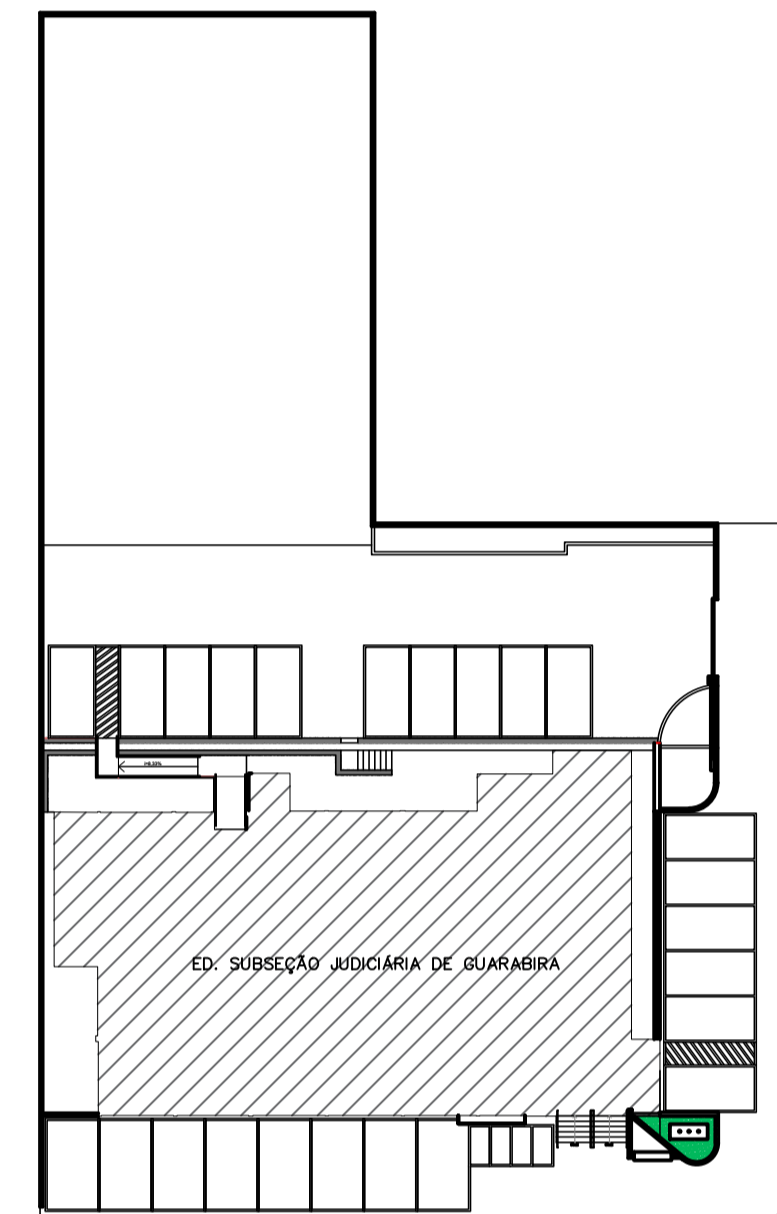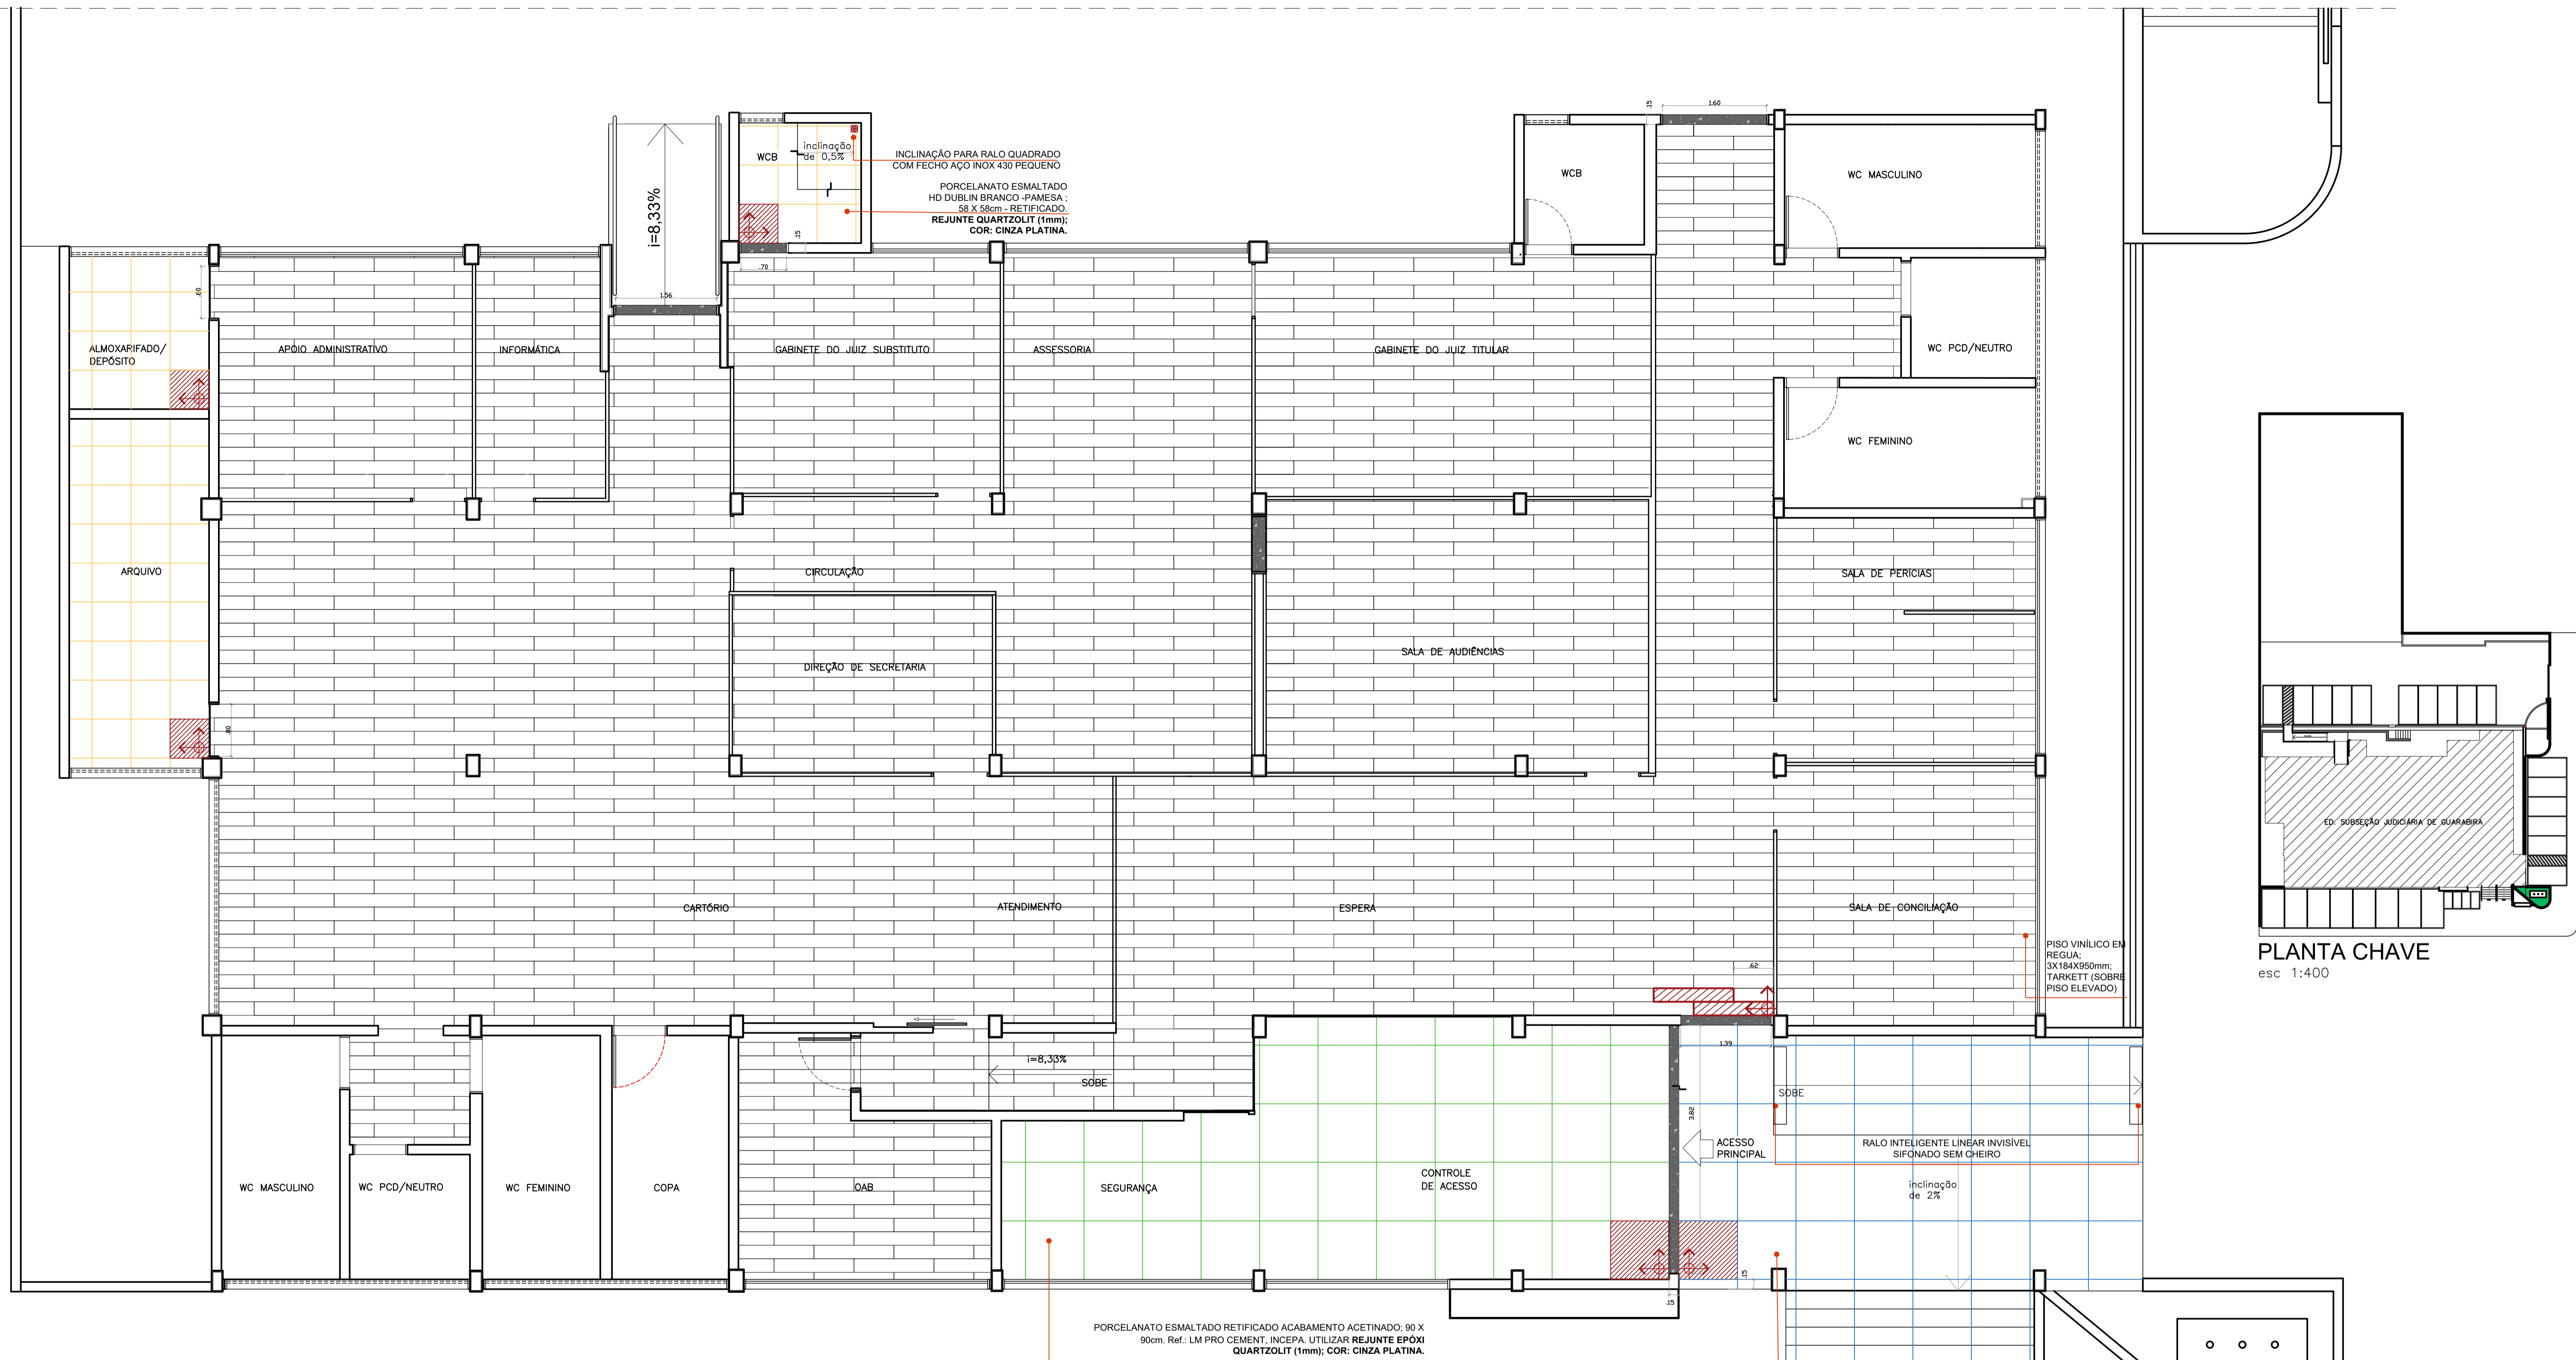


**PLANTA CHAVE**  
esc 1:400


**PLANTA BAIXA - PAGINAÇÃO DE PISO**  
esc 1:50

LEGENDA	
	PEDRA INICIAL E SENTIDO DA PAGINAÇÃO DE PISO
	REBAIXO DE 1CM NO PISO COM INCLINAÇÃO
	PORCELANATO ESMALTADO ACETINADO HD DUBLIN BRANCO - RETIFICADO - PAMESA; 58 X 58cm. UTILIZAR REJUNTE QUARTZOLIT (1mm); COR: CINZA PLATINA
	PORCELANATO ESMALTADO RETIFICADO ACABAMENTO ABS; 90 X 90cm. Ref.: LM PRO CEMENT, INCEPA. UTILIZAR REJUNTE QUARTZOLIT (1mm); COR: CINZA PLATINA.
	PERFIL AJUSTE DE NÍVEL
	SOLEIRA EM GRANITO VERDE UBATUBA e= 2 cm
	PISO VINÍLICO EM REGUA; LINHA AMBIENTA SERIES PADRÃO FAIA, TARKETT, 208X1230X3mm; (SOBRE PISO ELEVADO)
	PORCELANATO ESMALTADO RETIFICADO ACABAMENTO ACETINADO; 90 X 90cm. Ref.: LM PRO CEMENT, INCEPA. UTILIZAR REJUNTE QUARTZOLIT (1mm); COR: CINZA PLATINA.

	SECRETARIA ADMINISTRATIVA NÚCLEO ADMINISTRAÇÃO PREDIAL	PRANCHA:
	PROJETO: REFORMA NO EDIFÍCIO DA SUBSEÇÃO GUARABIRA	PP-01
	DESENHO: PLANTA BAIXA - PAGINAÇÃO DE PISO	
	ARQUITETAS: IZABELLA L. DE CARVALHO E VILANI H. S. M. ALVES	
	ESTAGIÁRIOS: KAINÁ DA SILVA E BRUNO GUEDES	
REVISÃO: R0-INCIAL	ÁREA TOTAL: 508,34m²	ÁREA DE INTERVENÇÃO: 461,00m²
ESCALA: INDICADA	DATA: 24/08/2023	

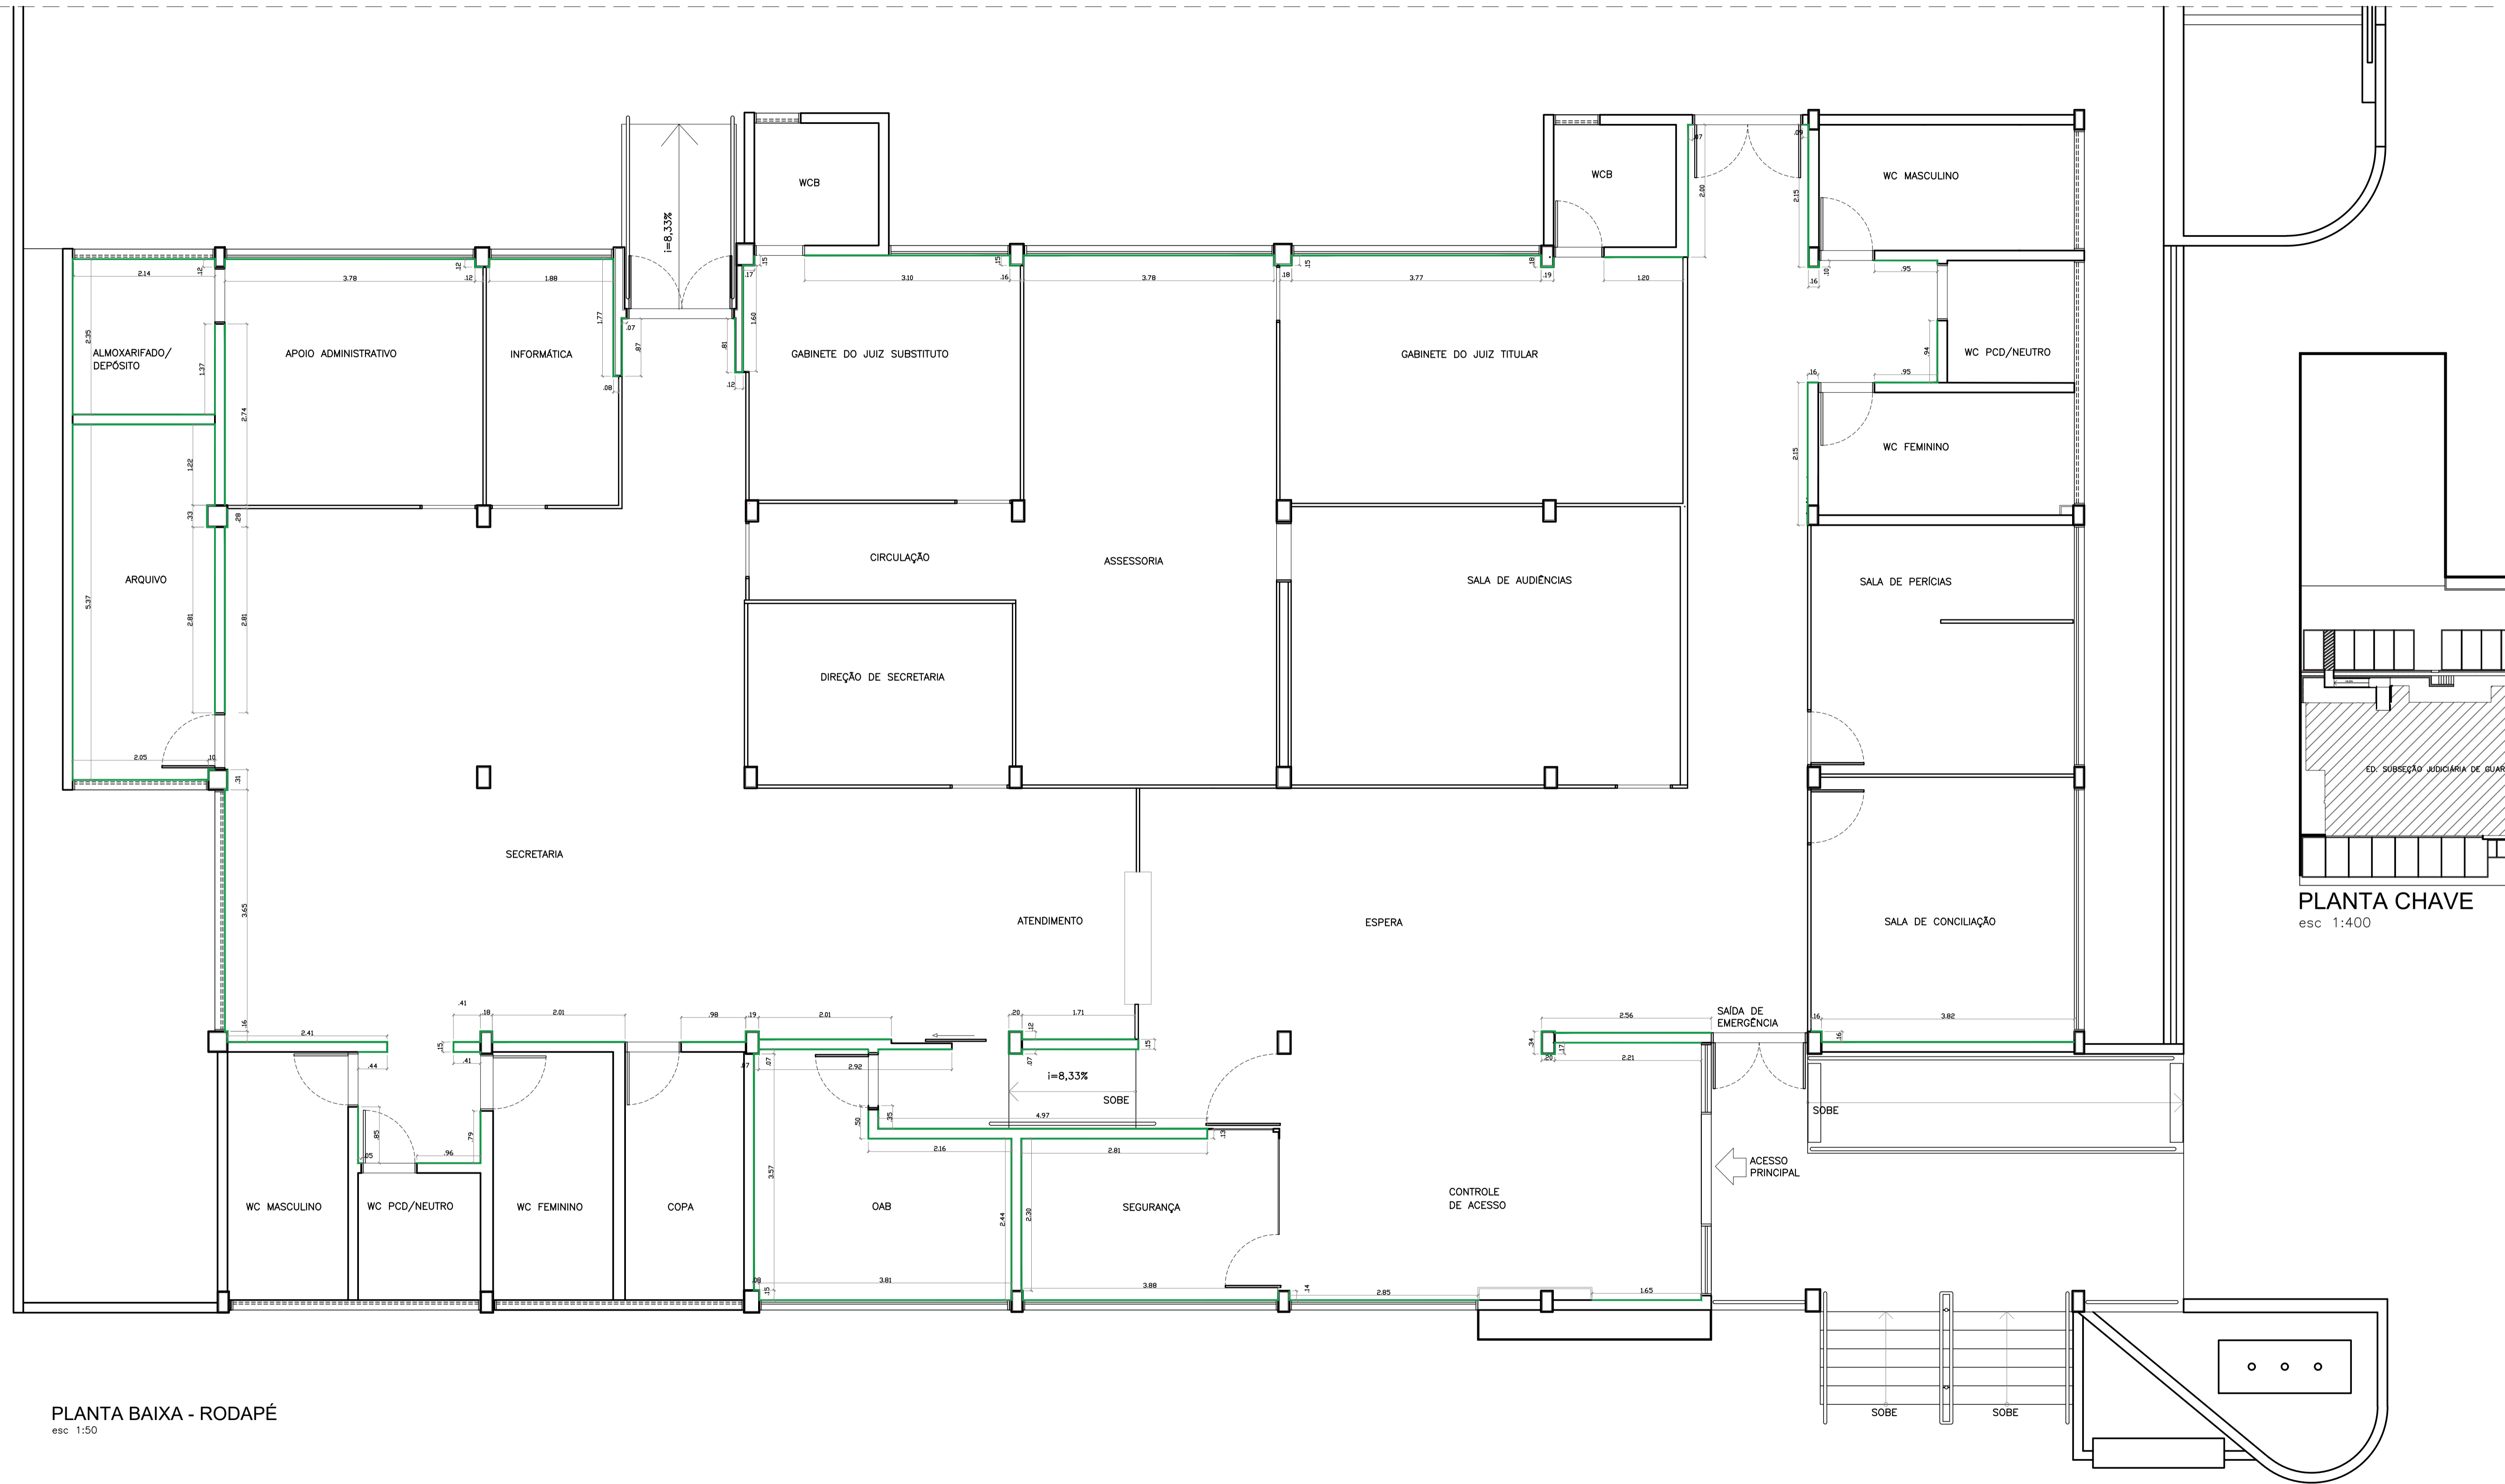


PLANTA BAIXA - RODAPÉ  
esc 1:50

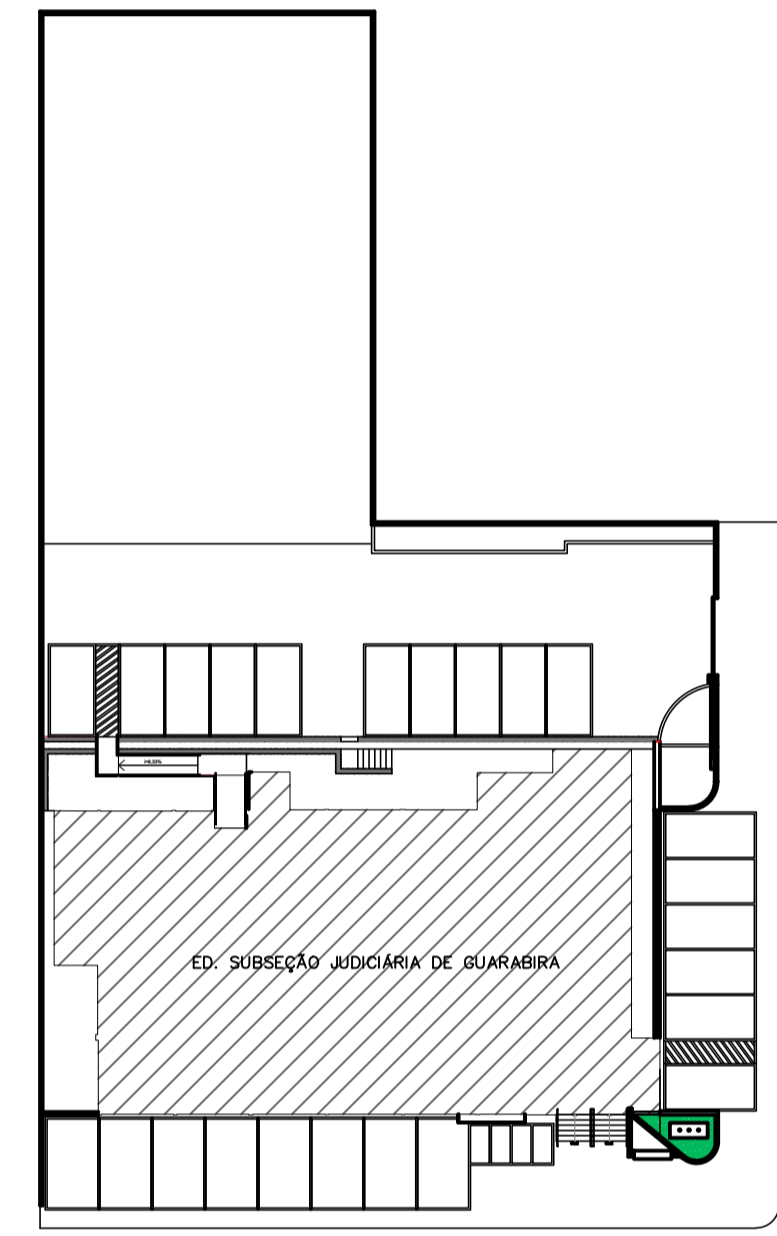

PLANTA CHAVE  
esc 1:400


LEGENDA	
	RODAPÉ 457 BRANCO DE POLIESTIRENO COM 100mm DE ALTURA, SANTA LUZIA

	SECRETARIA ADMINISTRATIVA NÚCLEO ADMINISTRAÇÃO PREDIAL	PRANCHA:
	PROJETO: REFORMA NO EDIFÍCIO DA SUBSEÇÃO GUARABIRA	PP-02
	DESENHO: PLANTA BAIXA - RODAPÉ	
	ARQUITETAS: IZABELLA L. DE CARVALHO E VILANI H. S. M. ALVES	
	ESTAGIÁRIOS: KAINÁ DA SILVA E BRUNO GUEDES	
REVISÃO: R0-INCIAL	ÁREA DE INTERVENÇÃO: 461,00m²	
ÁREA TOTAL: 508,34m²	DATA: 24/08/2023	
ESCALA: INDICADA		

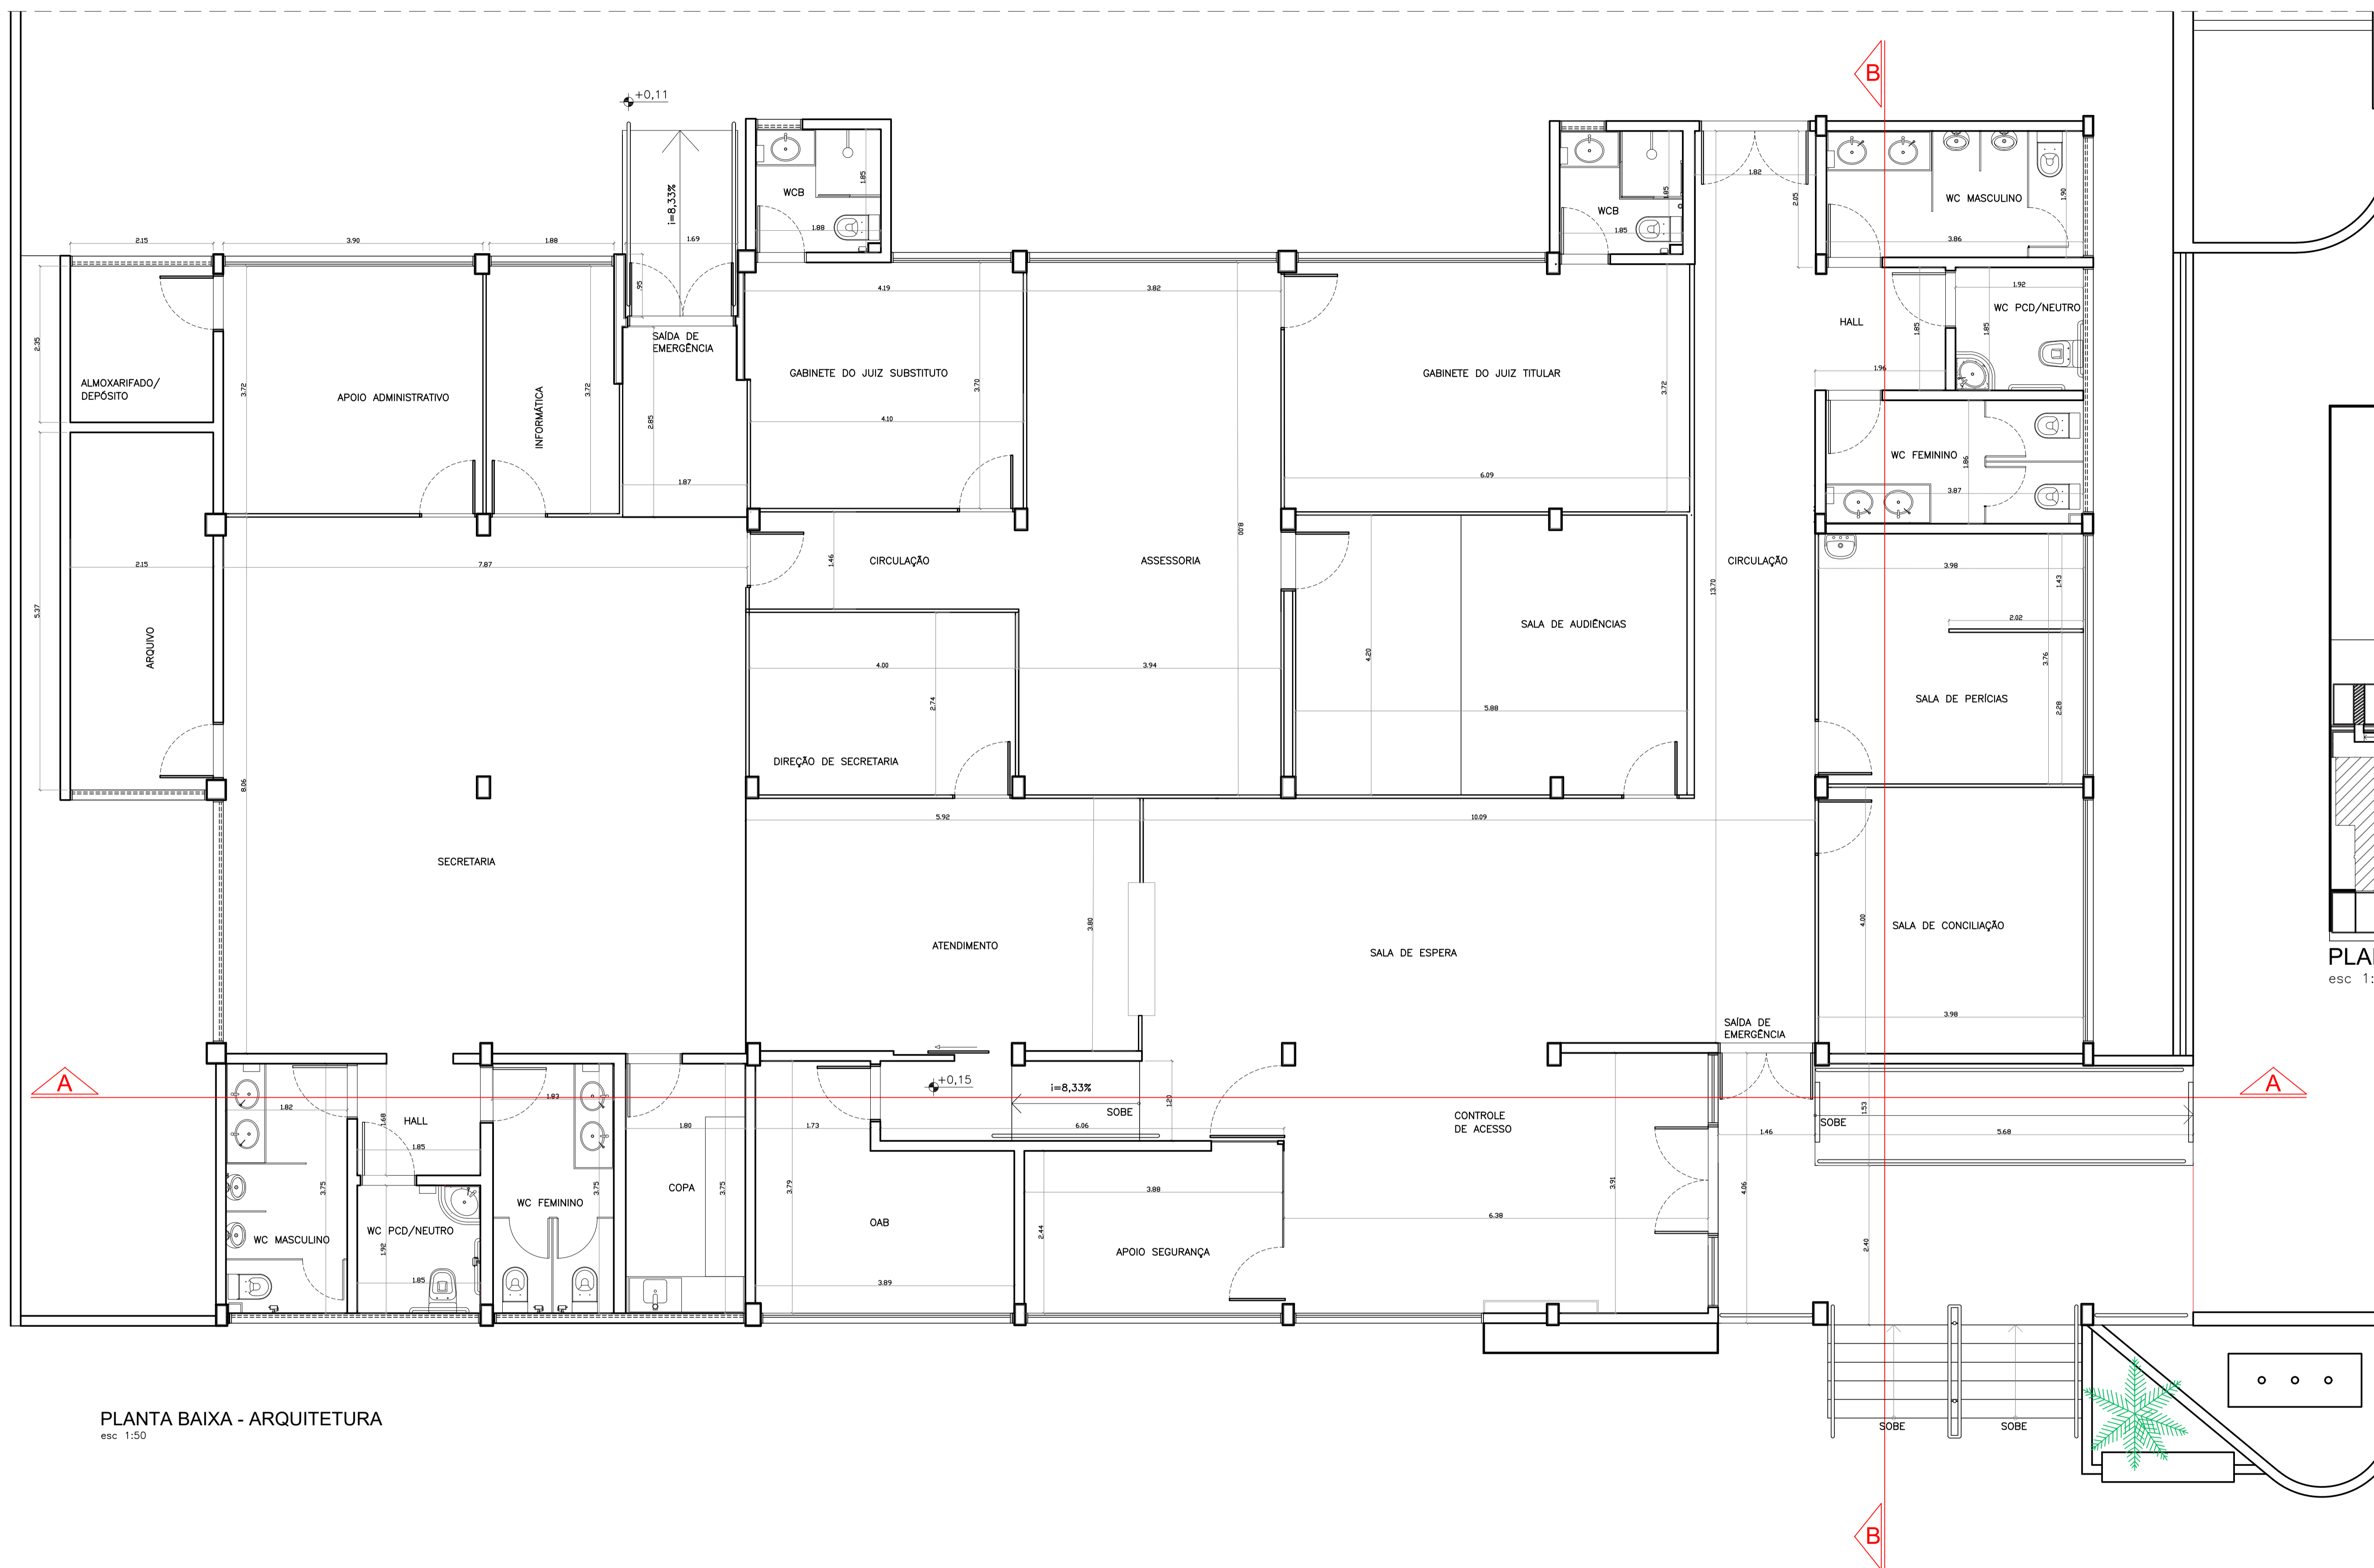

PLANTA BAIXA - ARQUITETURA  
esc 1:50


PLANTA CHAVE  
esc 1:400

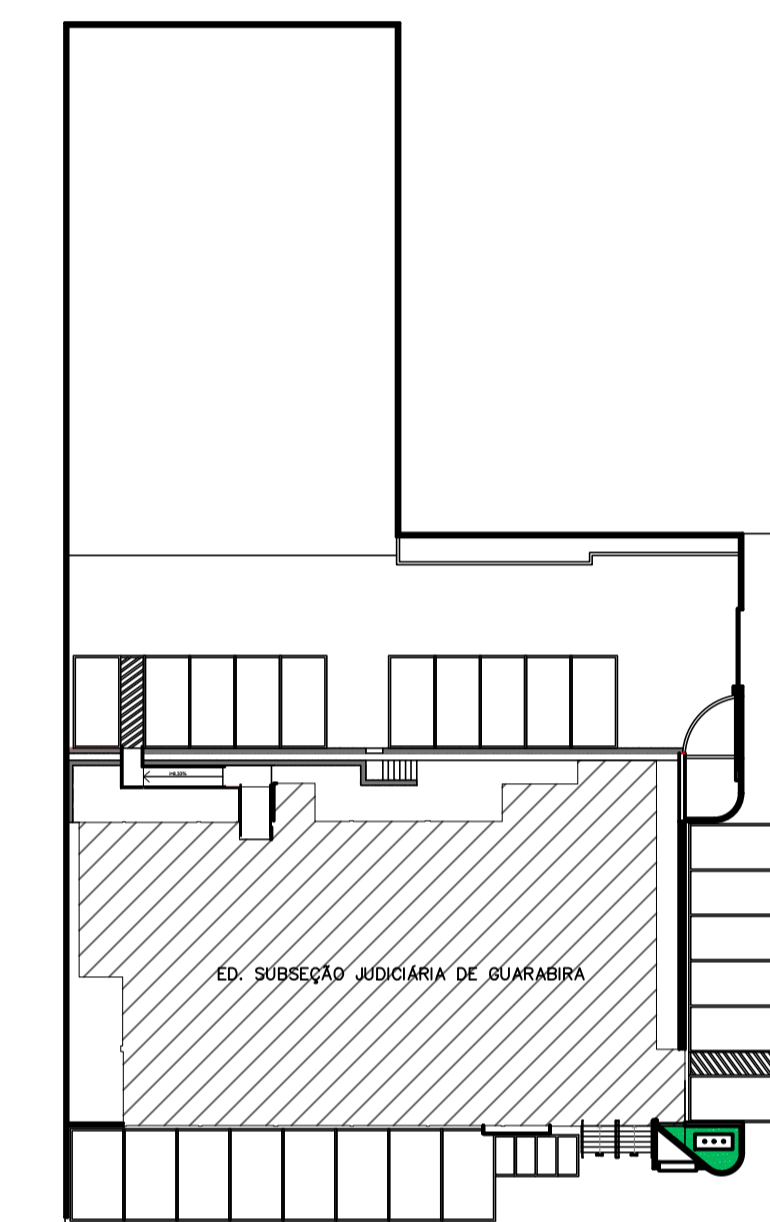


	SECRETARIA ADMINISTRATIVA		PRANCHA:
	NÚCLEO ADMINISTRAÇÃO PREDIAL		
	PROJETO: REFORMA NO EDIFÍCIO DA SUBSEÇÃO GUARABIRA		
	DESENHOS: PLANTA BAIXA - ARQUITETURA		
	ARQUITETAS: IZABELLA L. DE CARVALHO E VILANI H. S. M. ALVES		
ESTAGIÁRIOS: KAINÁ DA SILVA E BRUNO GUEDES		PA-01	
REVISÃO: R0-INICIAL			
ÁREA TOTAL: 508,34m <sup>2</sup>	ÁREA DE INTERVENÇÃO: 461,00m <sup>2</sup>		
ESCALAS INDICADAS		DATA: 24/08/2023	




CORTE AA  
esc 1:50

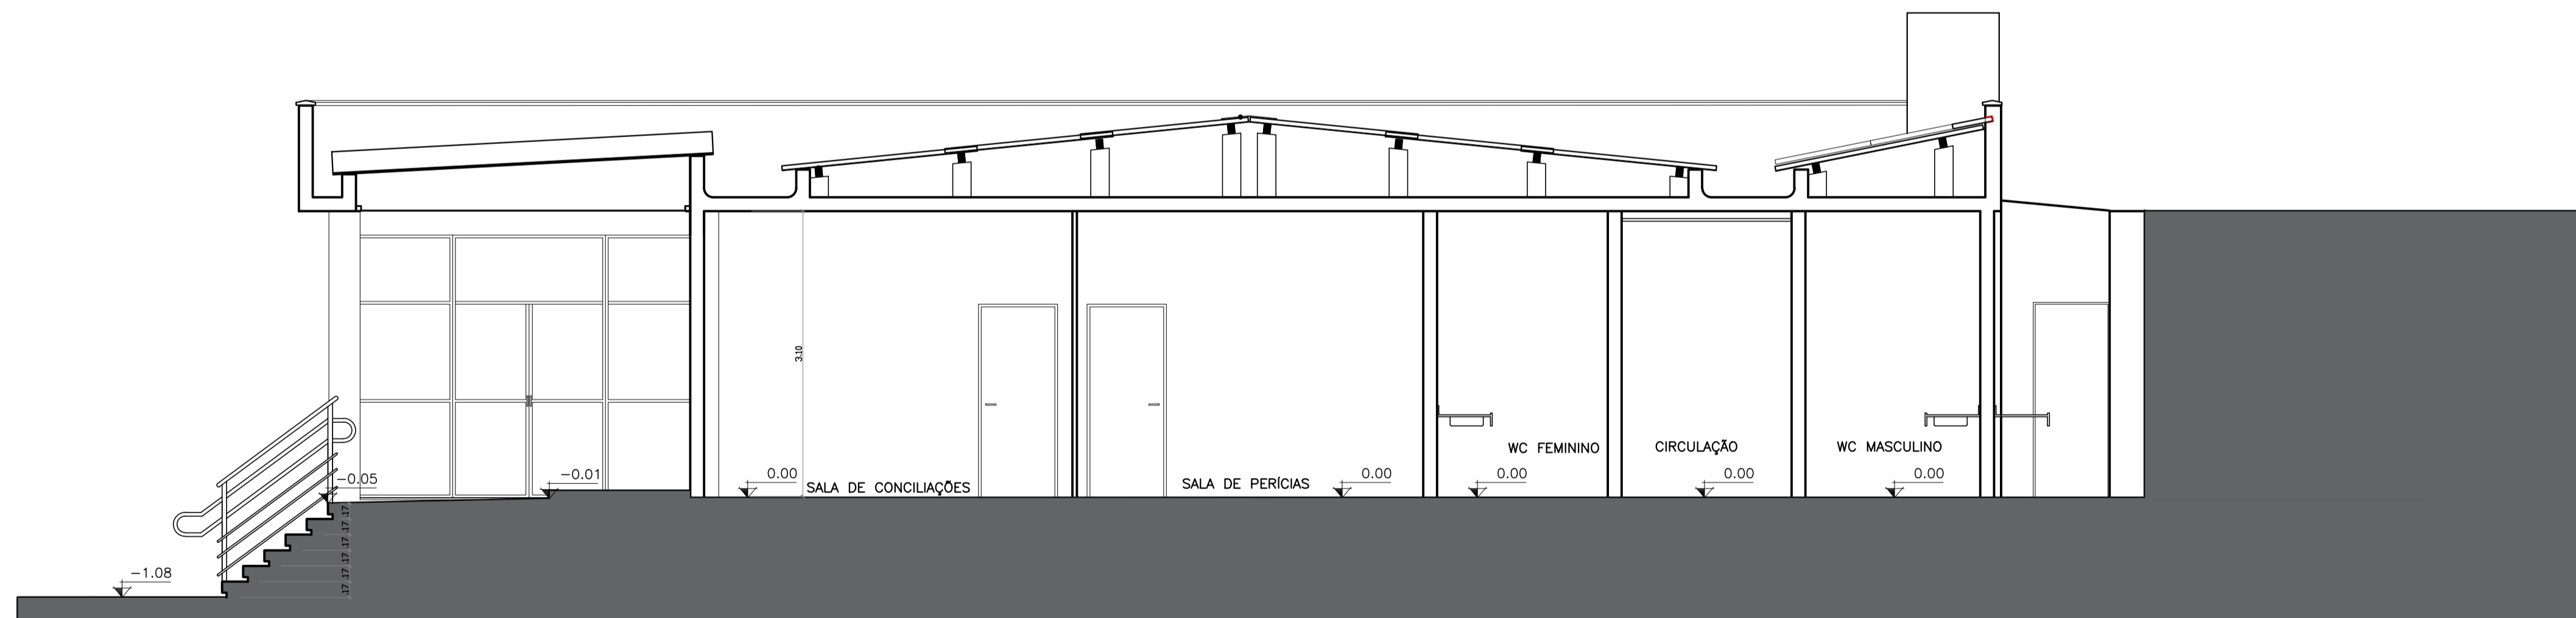

CORTE BB  
ESCALA 1:50

	SECRETARIA ADMINISTRATIVA		PRANCHA:
	NÚCLEO ADMINISTRAÇÃO PREDIAL		
	PROJETO: REFORMA NO EDIFÍCIO DA SUBSEÇÃO GUARABIRA		
	DESENHOS: CORTE AA - CORTE BB		
	ARQUITETAS: IZABELLA L. DE CARVALHO E VILANI H. S. M. ALVES		
ESTAGIÁRIOS: KAINÁ DA SILVA E BRUNO GUEDES		PA-02	
REVISÃO: R0-INCIAL			
ÁREA TOTAL: 508,34m²	ÁREA DE INTERVENÇÃO: 461,00m²		
ESCALA: 1/50	DATA: 24/08/2023		

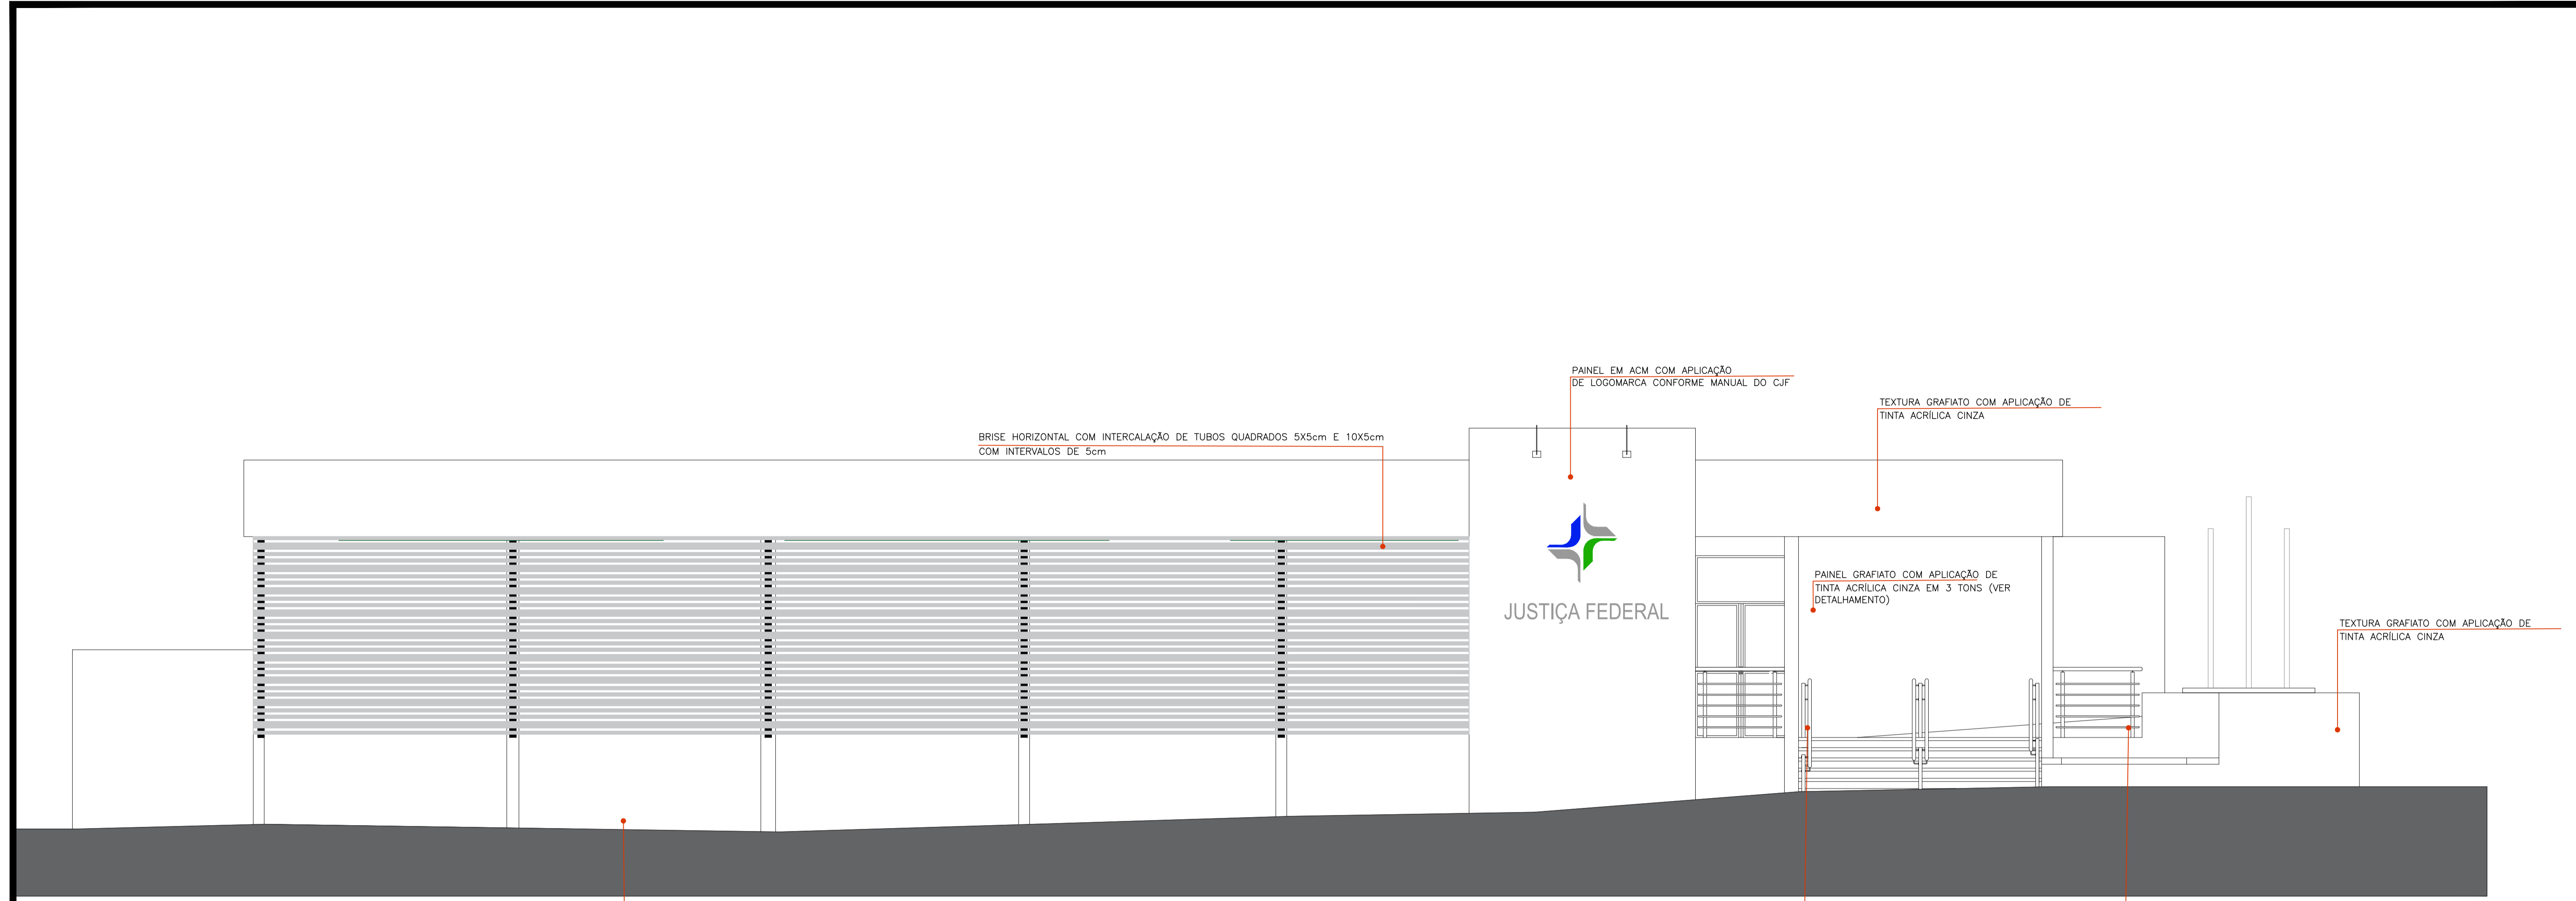

BRISE HORIZONTAL COM INTERCALAÇÃO DE TUBOS QUADRADOS 5X5cm E 10X5cm COM INTERVALOS DE 5cm

PAINEL EM ACM COM APLICAÇÃO DE LOGOMARCA CONFORME MANUAL DO CJF

TEXTURA GRAFIATO COM APLICAÇÃO DE TINTA ACRÍLICA CINZA

JUSTIÇA FEDERAL

PAINEL GRAFIATO COM APLICAÇÃO DE TINTA ACRÍLICA CINZA EM 3 TONS (VER DETALHAMENTO)


TEXTURA GRAFIATO COM APLICAÇÃO DE TINTA ACRÍLICA CINZA

TEXTURA GRAFIATO COM APLICAÇÃO DE TINTA ACRÍLICA CINZA

CORRIMÃO EM AÇO-INOX ESCOVADO (TUBO REDONDO R=1" COM BARRA REDONDA DE 1/2")

GUARDA-CORPO EM AÇO-INOX ESCOVADO (TUBO REDONDO R=1" COM BARRA REDONDA DE 1/2")


FACHADA FRONTAL  
esc 1:50

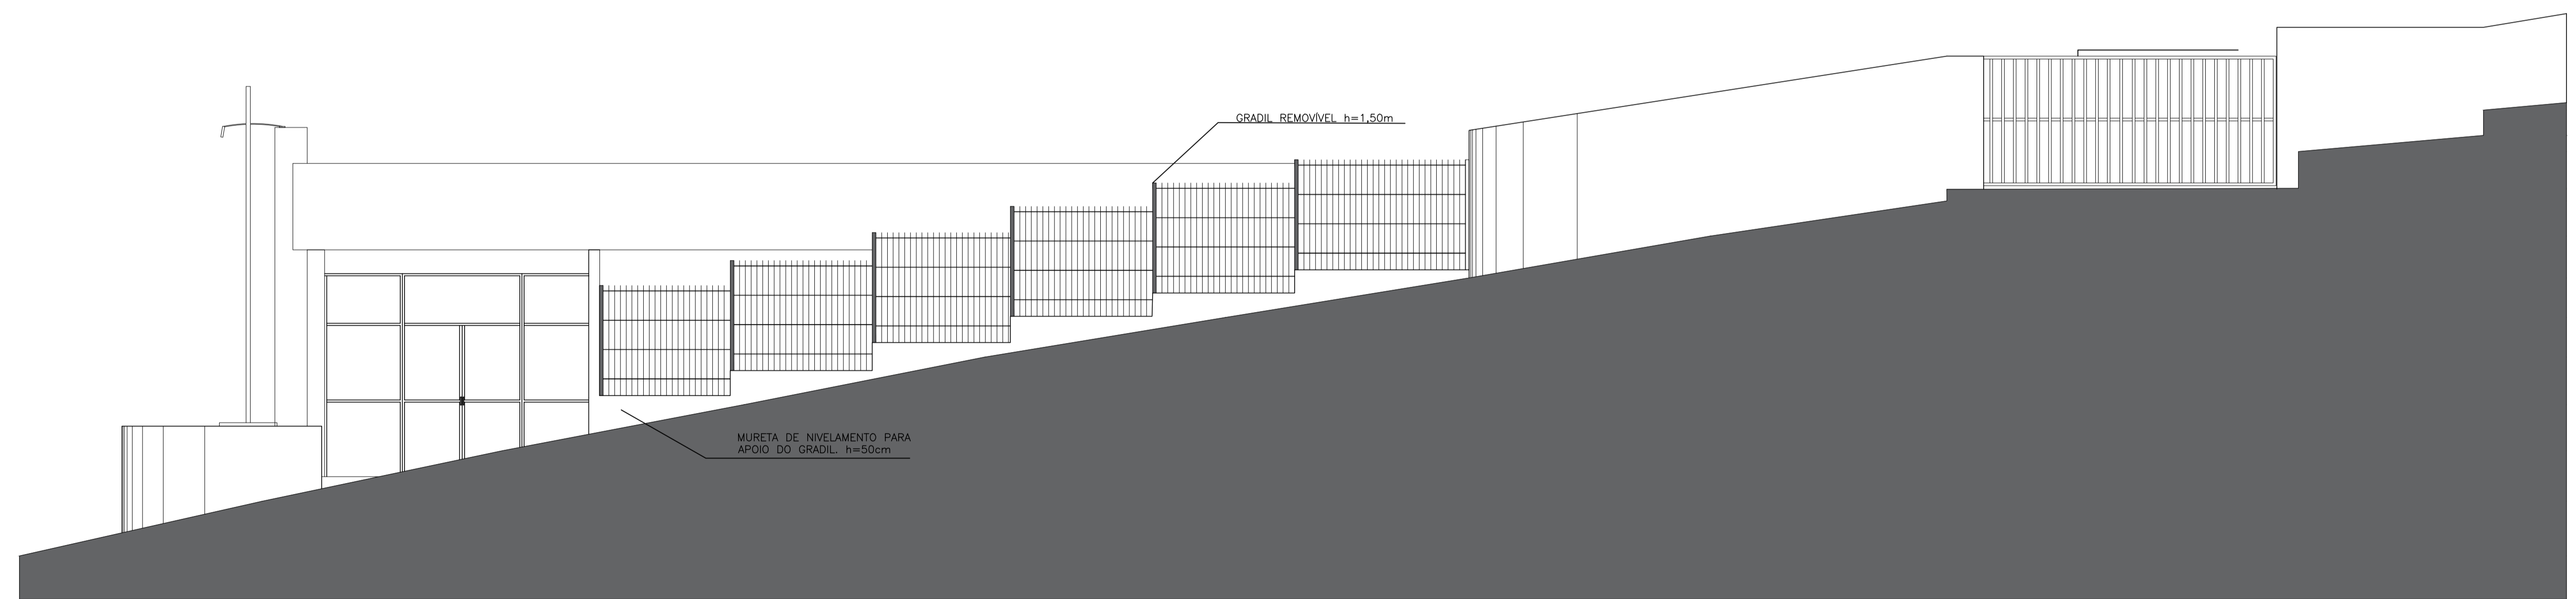

GRADIL REMOVÍVEL h=1,50m


MURETA DE NIVELAMENTO PARA APOIO DO GRADIL. h=50cm

FACHADA LATERAL DIREITA  
esc 1:50


 <p>JUSTIÇA FEDERAL Seção Judiciária da Paraíba</p>	SECRETARIA ADMINISTRATIVA		PRANCHA:
	NÚCLEO ADMINISTRAÇÃO PREDIAL		
	PROJETO: REFORMA NO EDIFÍCIO DA SUBSEÇÃO GUARABIRA		
	DESENHOS: FACHADA FRONTAL - FACHADA LATERAL DIREITA		
	ARQUITETAS: IZABELLA L. DE CARVALHO E VILANI H. S. M. ALVES		
ESTAGIÁRIOS: KAINÁ DA SILVA E BRUNO GUEDES		ÁREA DE INTERVENÇÃO: 461,00m²	PA-03
REVISÃO: R0-INCIAL			
ÁREA TOTAL: 508,34m²			
ESCALA: 1/50		DATA: 24/08/2023	




PLANTA BAIXA - LAYOUT  
esc: 1:75

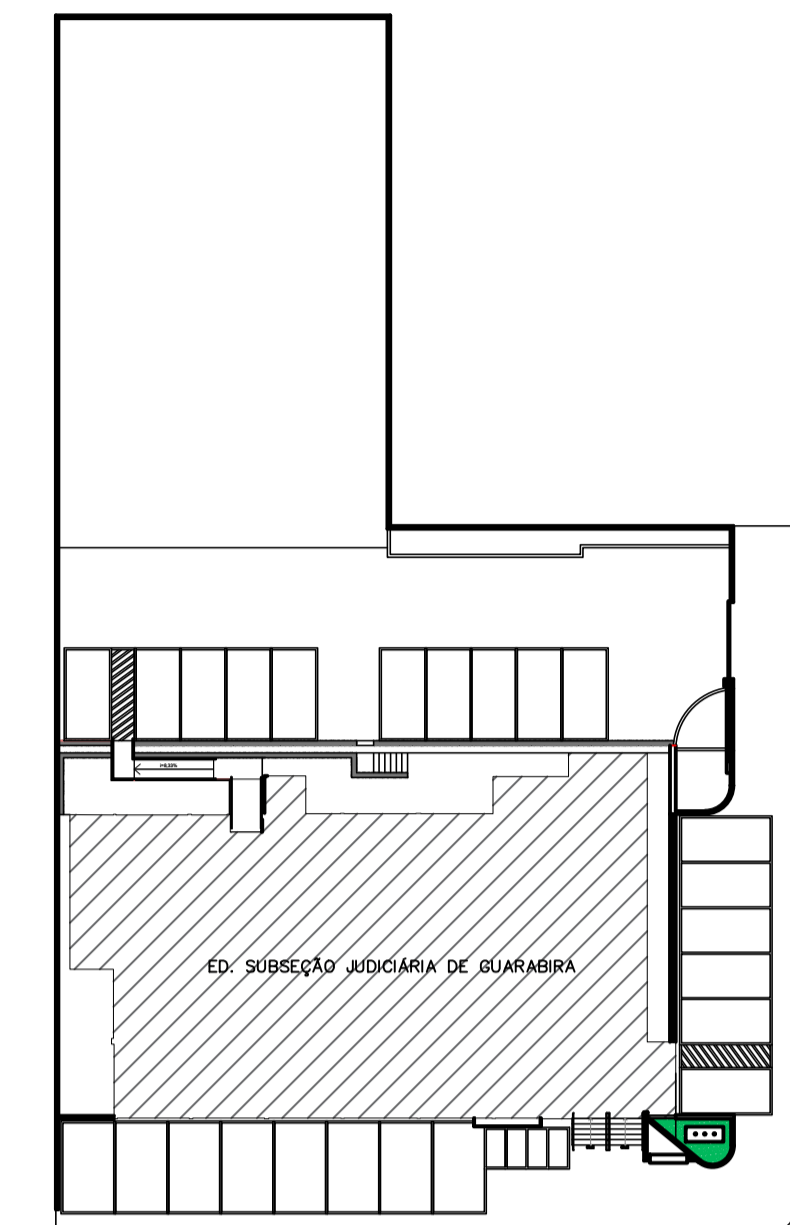

PLANTA CHAVE  
esc 1:400


 <p>JUSTIÇA FEDERAL Região Judiciária da Paraíba</p>	SECRETARIA ADMINISTRATIVA NÚCLEO ADMINISTRAÇÃO PREDIAL		PRANCHA:
	PROJETO: REFORMA NO EDIFÍCIO DA SUBSEÇÃO GUARABIRA		PA-04
	DESENHOS: PLANTA BAIXA - LAYOUT		
	ARQUITETAS: IZABELLA L. DE CARVALHO E VILANI H. S. M. ALVES		
	ESTAGIÁRIOS: KAINÁ DA SILVA E BRUNO GUEDES		
REVISÃO: R0-INICIAL	ÁREA TOTAL: 508,34m <sup>2</sup>	ÁREA DE INTERVENÇÃO: 461,00m <sup>2</sup>	
ESCALAS INDICADAS		DATA: 24/08/2023	

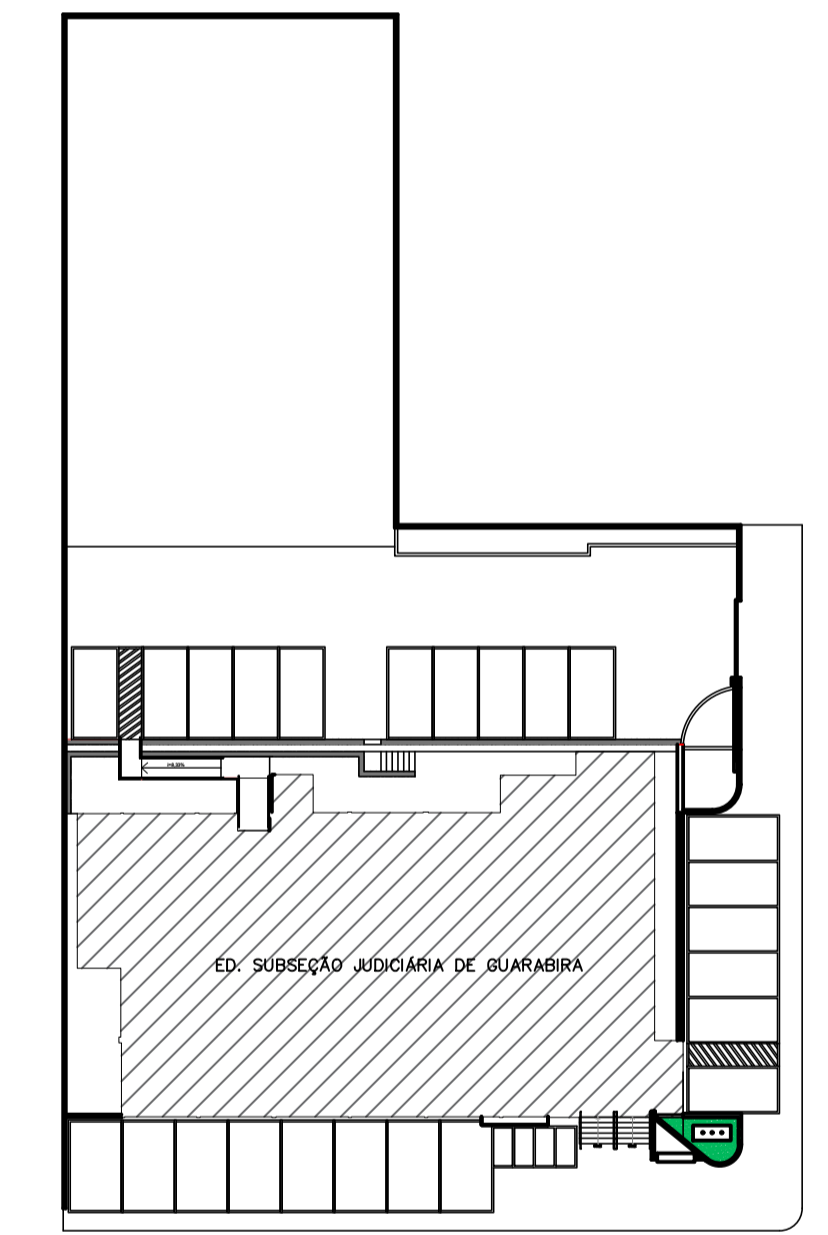

PLANTA CHAVE  
esc 1:400

PLANTA BAIXA - ESQUADRIAS  
esc 1:50

LEGENDA PORTAS E PAINÉIS					
CÓD.	PORTAS	QTD.	CÓD.	JANELAS	QTD.
P01	PORTA DE MADEIRA DE GIRO, ACABAMENTO LISO, COR BRANCA, 0,80 X 2,10 (DIVISÓRIA DE 5CM, PORTA EXISTENTE A SER REAPROVEITADA)	01	J01	JANELA MAXIM AR (COM FOLHA, MARCO, ALIZARES, DOBRADIÇAS E FECHADURAS DE FÁBRICA) 0,70 X 0,40, PEITORIL DE 1,10M	01
P02	KIT PORTA PRONTA DE MADEIRA (COM FOLHA, MARCO, ALIZARES, DOBRADIÇAS E FECHADURAS DE FÁBRICA) VAZADA / SARRAFADA, DE GIRO, ACABAMENTO LISO, COR BRANCA, 0,70 X 2,10 (PAREDE DE ALVENARIA DE 15CM)	01	J02	JANELA BASCULANTE (COM FOLHA, MARCO, ALIZARES, DOBRADIÇAS E FECHADURAS DE FÁBRICA) 2,15 X 0,75, PEITORIL DE 1,35M	01
P03	KIT PORTA PRONTA DE MADEIRA (COM FOLHA, MARCO, ALIZARES, DOBRADIÇAS E FECHADURAS DE FÁBRICA) VAZADA / SARRAFADA, DE GIRO, ACABAMENTO LISO, COR BRANCA, 0,80 X 2,10 (PAREDE DE ALVENARIA DE 15CM)	02	J03	JANELA MAXIM AR (COM FOLHA, MARCO, ALIZARES, DOBRADIÇAS E FECHADURAS DE FÁBRICA) 1,83 X 1,50, PEITORIL DE 1,20M	01
P04	PORTA DE VIDRO TEMPERADO (COM FOLHA, MARCO, ALIZARES, DOBRADIÇAS E FECHADURAS DE FÁBRICA), PIVOTANTE, 0,84 X 2,10 (EM ESQUADRIA DE VIDRO)	01	J04	JANELA BASCULANTE (COM FOLHA, MARCO, ALIZARES, DOBRADIÇAS E FECHADURAS DE FÁBRICA) 2,05 X 0,75, PEITORIL DE 1,35M	01
P05	PORTA DE VIDRO TEMPERADO INCOLOR (BLINDEX COM FOLHA, MARCO, ALIZARES, DOBRADIÇAS E FECHADURAS DE FÁBRICA), DE GIRO, DUAS FOLHAS, 1,45 X 2,10, COM BANDEIRA DE 0,75 X 1,50 (PAREDE DE ALVENARIA 15CM)	01	J05	JANELA MAXIM AR (COM FOLHA, MARCO, ALIZARES, DOBRADIÇAS E FECHADURAS DE FÁBRICA) 3,78 X 1,50, PEITORIL DE 1,50M (JANELA EXISTENTE A SER REAPROVEITADA)	01
P06	PORTA DE VIDRO TEMPERADO INCOLOR (BLINDEX COM FOLHA, MARCO, ALIZARES, DOBRADIÇAS E FECHADURAS DE FÁBRICA), DE GIRO, DUAS FOLHAS, 1,62 X 2,10, COM BANDEIRA 0,75 X 1,62 (PAREDE DE ALVENARIA 15CM)	01	J06	JANELA MAXIM AR (COM FOLHA, MARCO, ALIZARES, DOBRADIÇAS E FECHADURAS DE FÁBRICA) 3,88 X 1,50, PEITORIL DE 1,20M (JANELA EXISTENTE A SER REAPROVEITADA)	01
P07	PORTA DE VIDRO TEMPERADO INCOLOR (BLINDEX COM FOLHA, MARCO, ALIZARES, DOBRADIÇAS E FECHADURAS DE FÁBRICA), DE GIRO, DUAS FOLHAS, 1,66 X 2,10 (PAREDE DE ALVENARIA 15CM)	01	J07	JANELA MAXIM AR (COM FOLHA, MARCO, ALIZARES, DOBRADIÇAS E FECHADURAS DE FÁBRICA) 2,85 X 1,50, PEITORIL DE 1,20M (JANELA EXISTENTE A SER REAPROVEITADA)	01
P08	PORTA DE VIDRO TEMPERADO (COM FOLHA, MARCO, ALIZARES, DOBRADIÇAS E FECHADURAS DE FÁBRICA), PIVOTANTE, 1,12 X 2,10 (EM ESQUADRIA DE VIDRO)	01	ESQUADRIAS		QTD.
P09	PORTA DE VIDRO TEMPERADO (COM FOLHA, MARCO, ALIZARES, DOBRADIÇAS E FECHADURAS DE FÁBRICA), CORNER, 0,90 X 2,10 (EM PAREDE DE ALVENARIA 15 CM)	01	E01	ESQUADRIA DE VIDRO TEMPERADO COM 1 PARTE FIXA DE 1,50 X 2,10, PORTA PIVOTANTE DE 0,80 X 2,10, BANDEIRA DE 1,13 X 0,80 E PORTAO PNE PIVOTANTE DE 1,13 X 1,45 (VER DETALHAMENTO)	01
			E02	ESQUADRIA DE VIDRO TEMPERADO COM 1 PARTE FIXA DE 1,00 X 2,10 E BANDEIRA DE 1,00 X 0,90	01
			E03	ESQUADRIA DE VIDRO 3,80 X 3,00 COM 2 PARTES FIXAS DE 1,00 X 3,00 E PORTA DE VIDRO DE GIRO DE 1,80 X 2,10 (ESQUADRIA EXISTENTE A SER REAPROVEITADA)	01



JUSTIÇA FEDERAL  
Região Judiciária da Paraíba

SECRETARIA ADMINISTRATIVA  
NÚCLEO ADMINISTRAÇÃO PREDIAL


PROJETO: REFORMA NO EDIFÍCIO DA SUBSEÇÃO GUARABIRA  
DESENHOS: PLANTA BAIXA - ARQUITETURA  
ARQUITETAS: IZABELLA L. DE CARVALHO E VILANI H. S. M. ALVES  
ESTAGIÁRIOS: KAINÁ DA SILVA E BRUNO GUEDES

REVISÃO: R0-INICIAL  
ÁREA TOTAL: 508,34m<sup>2</sup>  
ESCALA: INDICADA

PRANCHA:  
**PA-01**


ÁREA DE INTERVENÇÃO: 461,00m<sup>2</sup>  
DATA: 24/08/2023




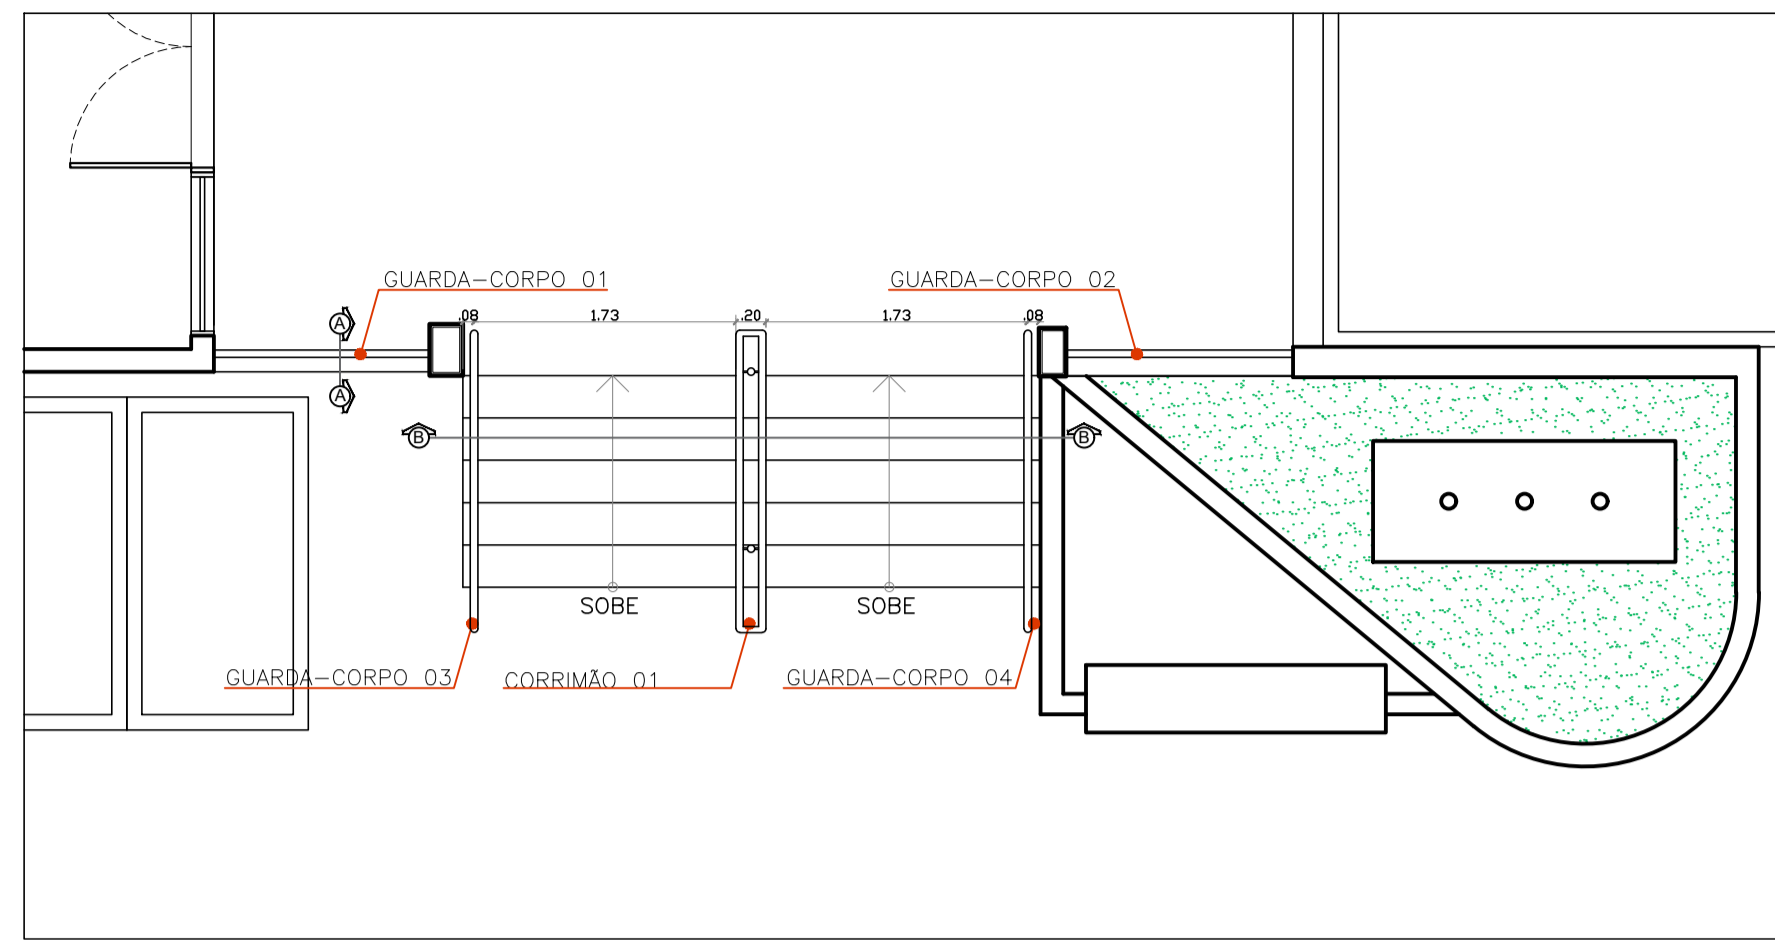


DETALHAMENTO GUARDA-CORPOS E CORRIMÃOS  
ESCALA 1:50





DETALHAMENTO GUARDA-CORPOS 01 E 02  
ESCALA 1:20

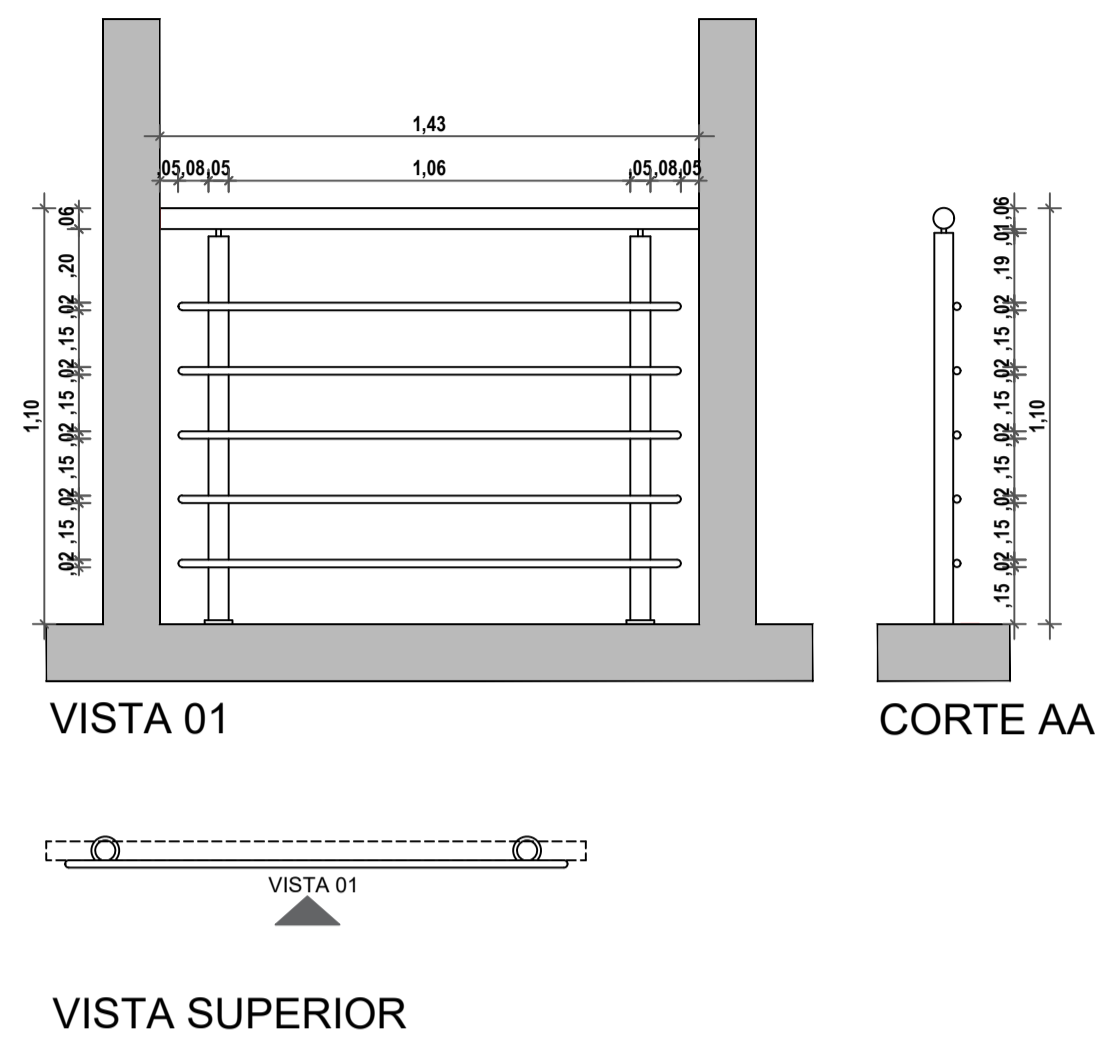

DETALHAMENTO GUARDA-CORPOS 03, 04 E CORRIMÃO 01  
ESCALA 1:20

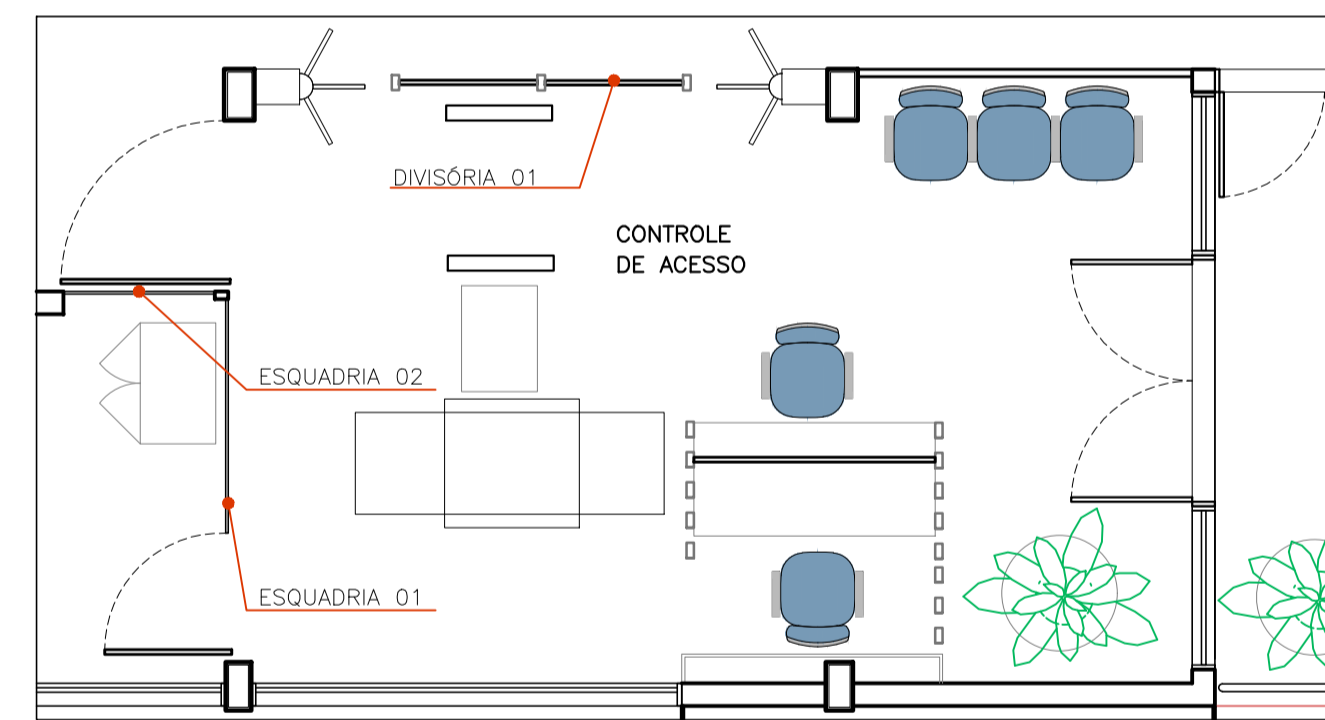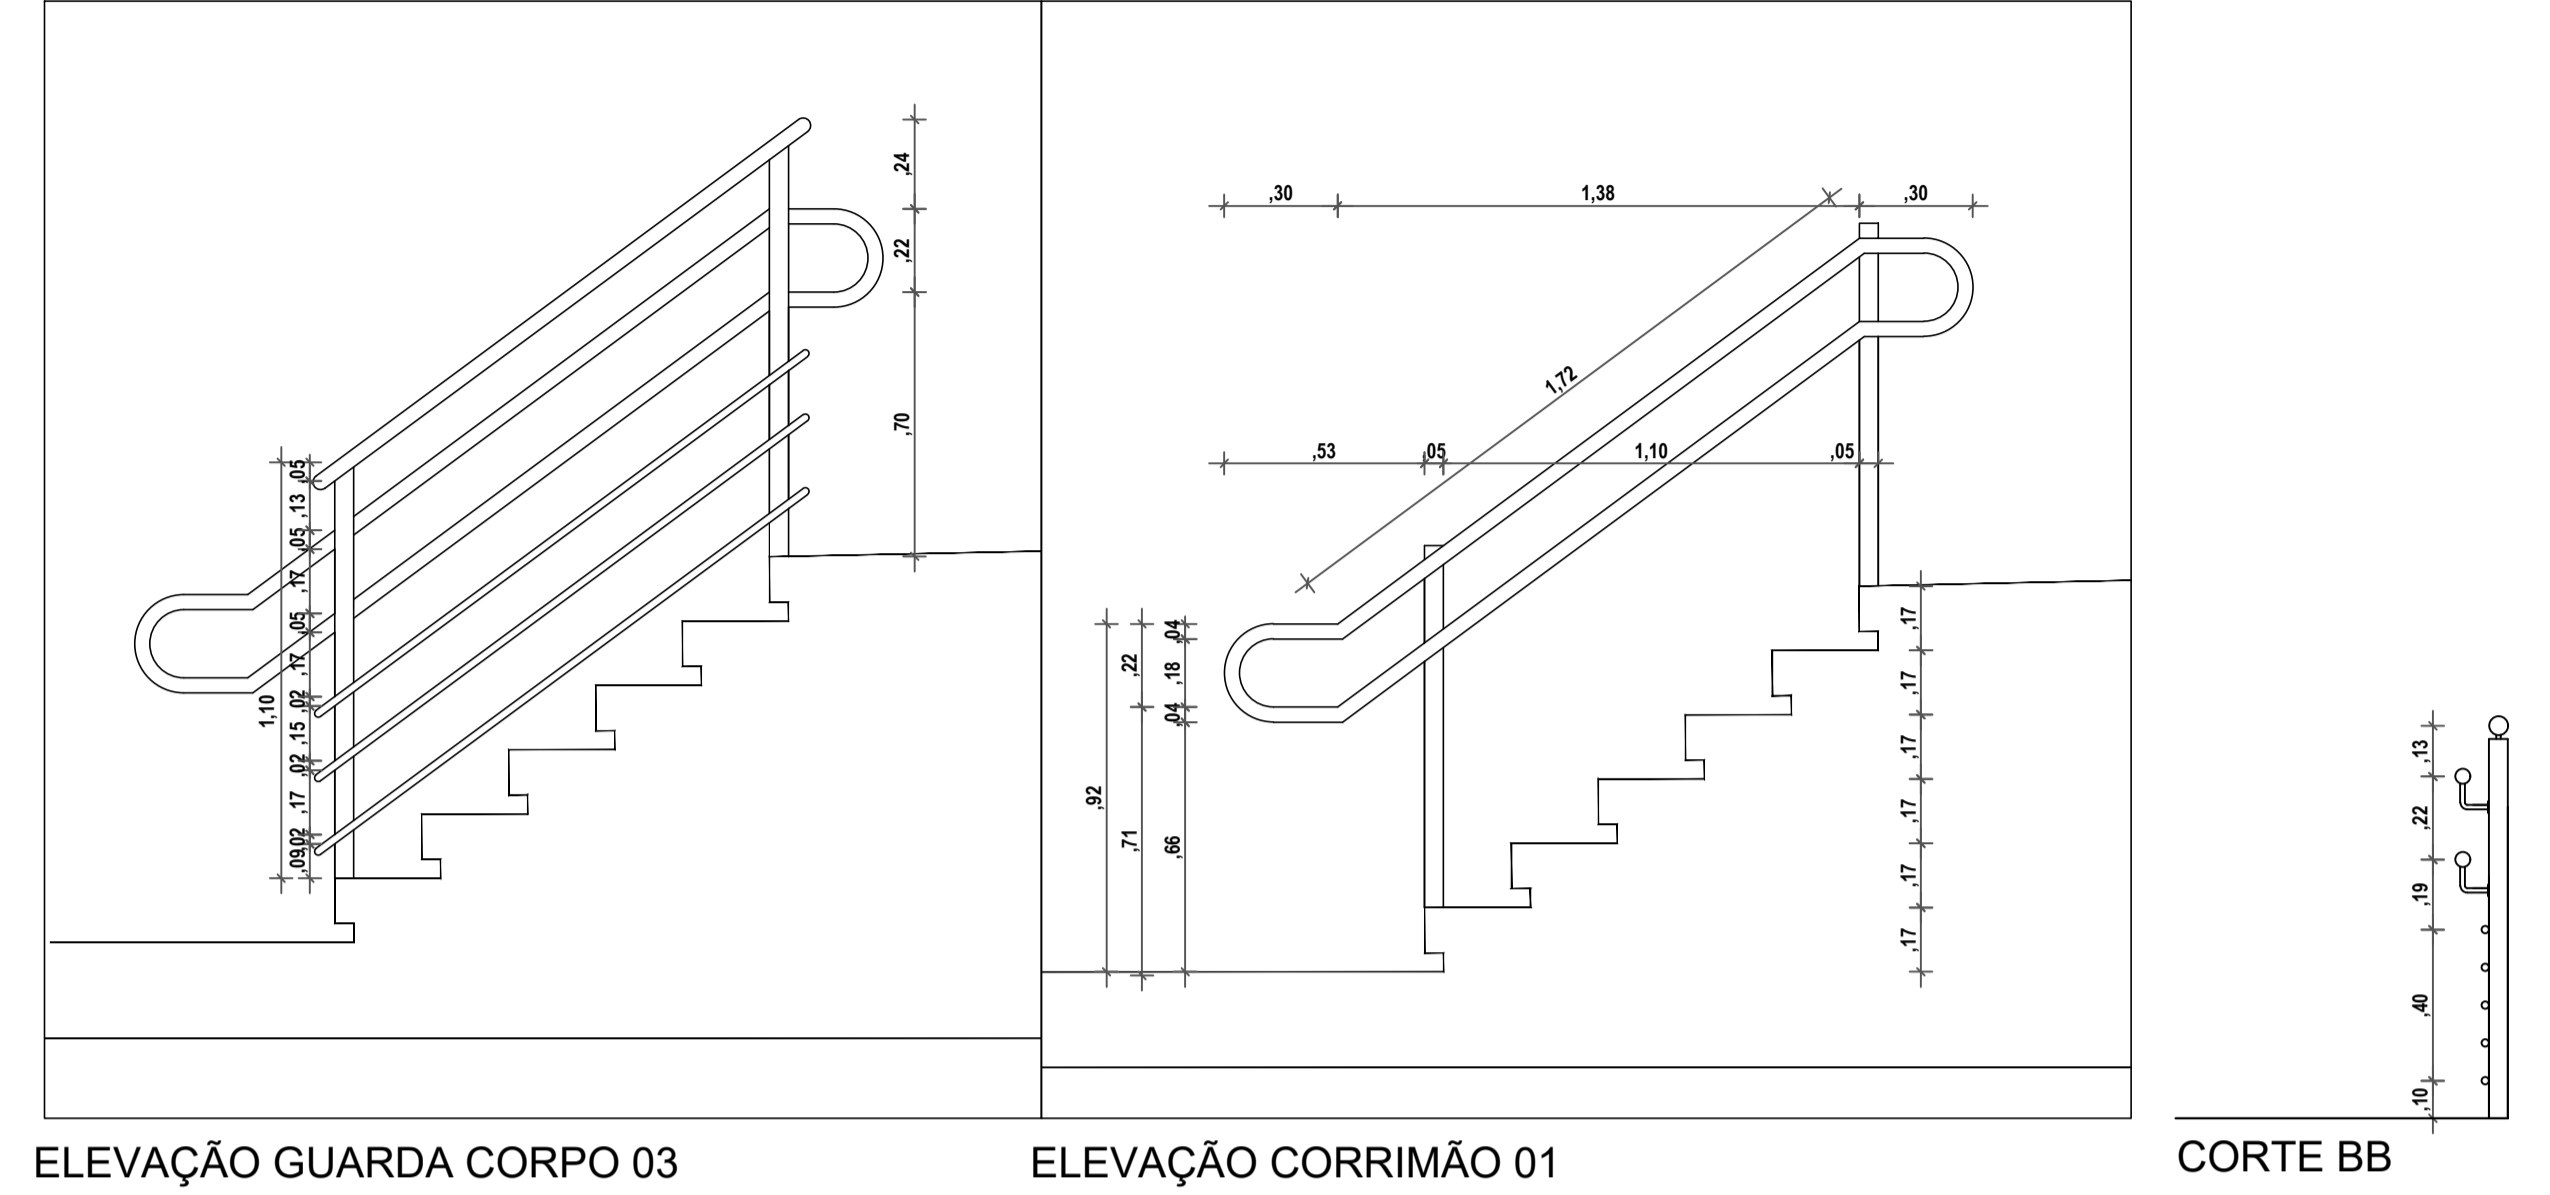

DETALHAMENTO DIVISÓRIAS E ESQUADRIAS  
ESCALA 1:50

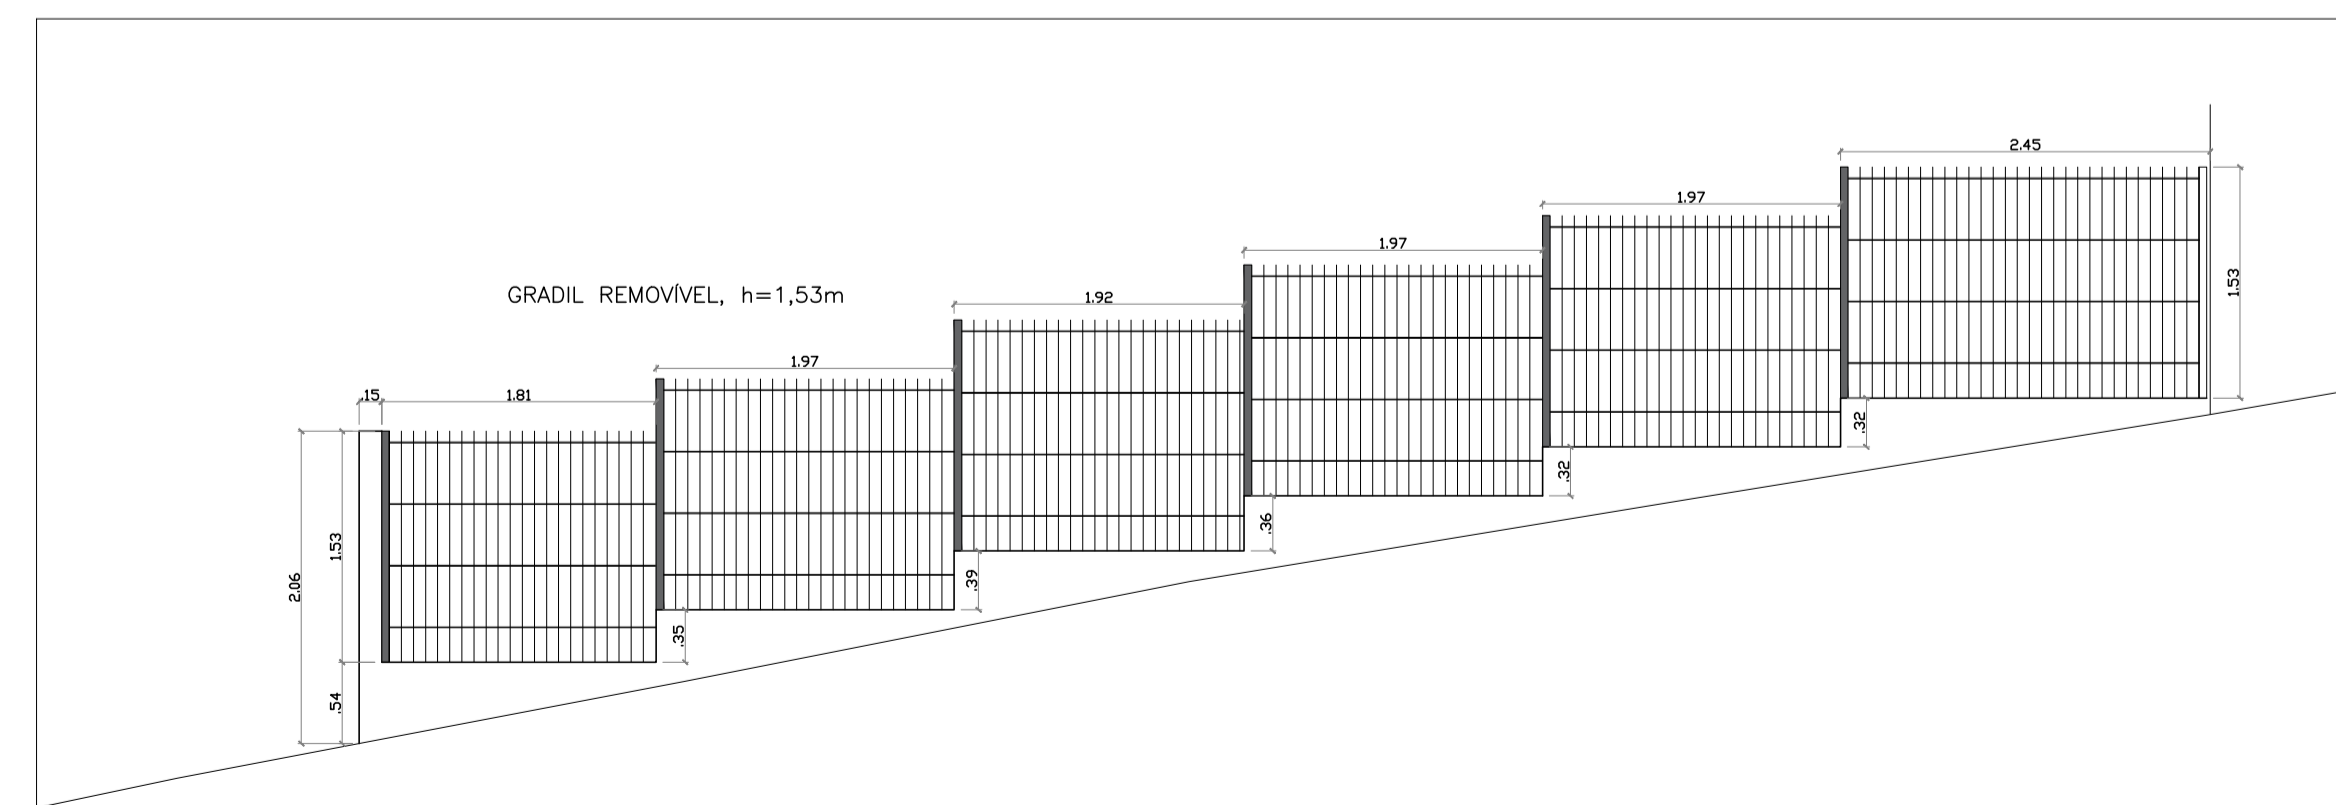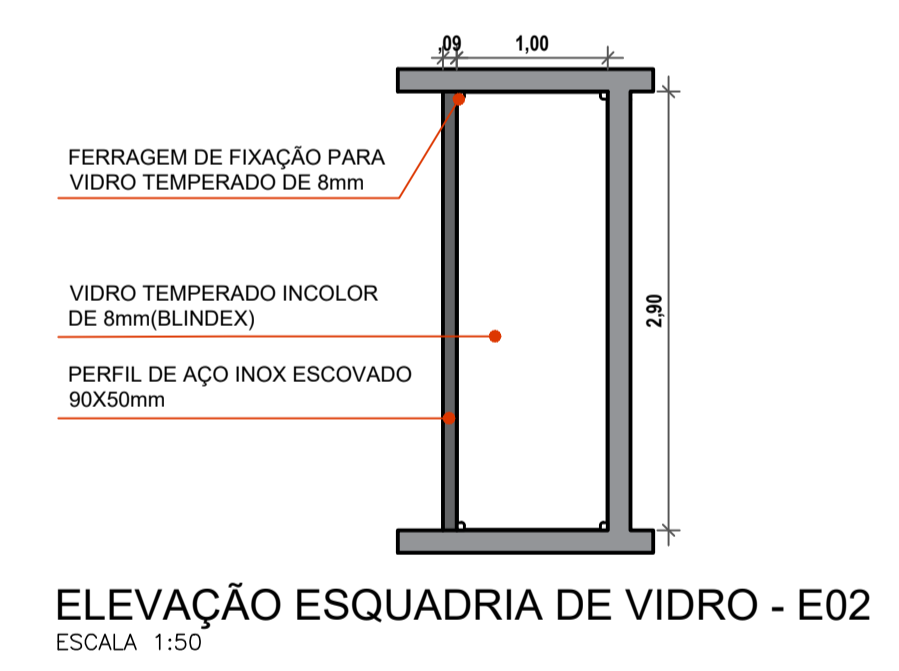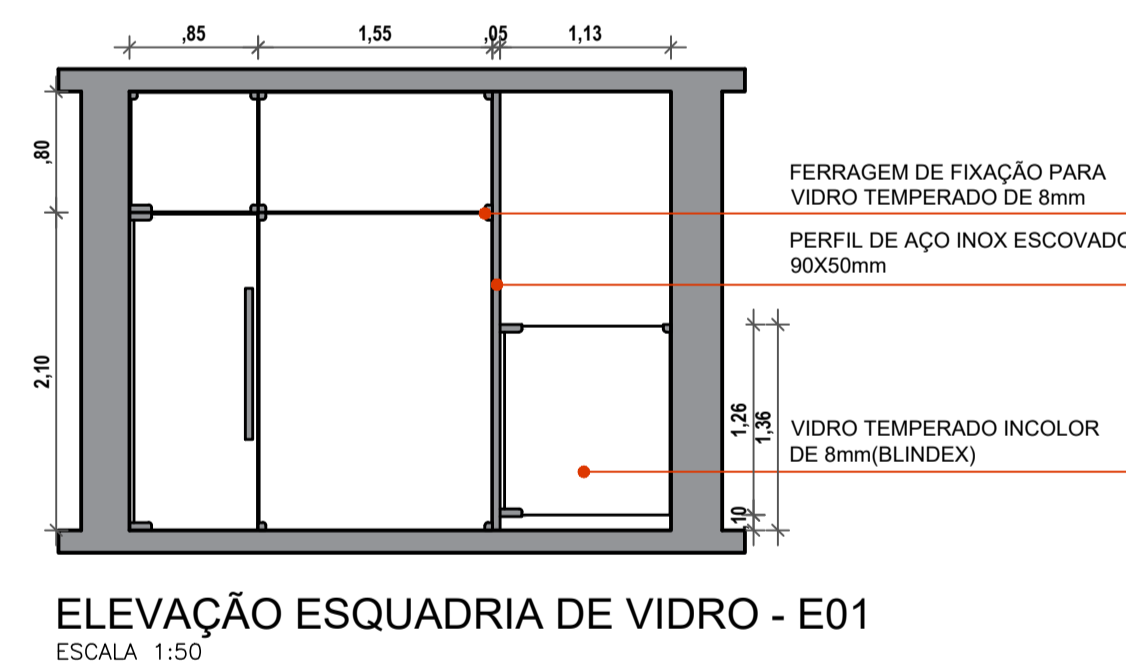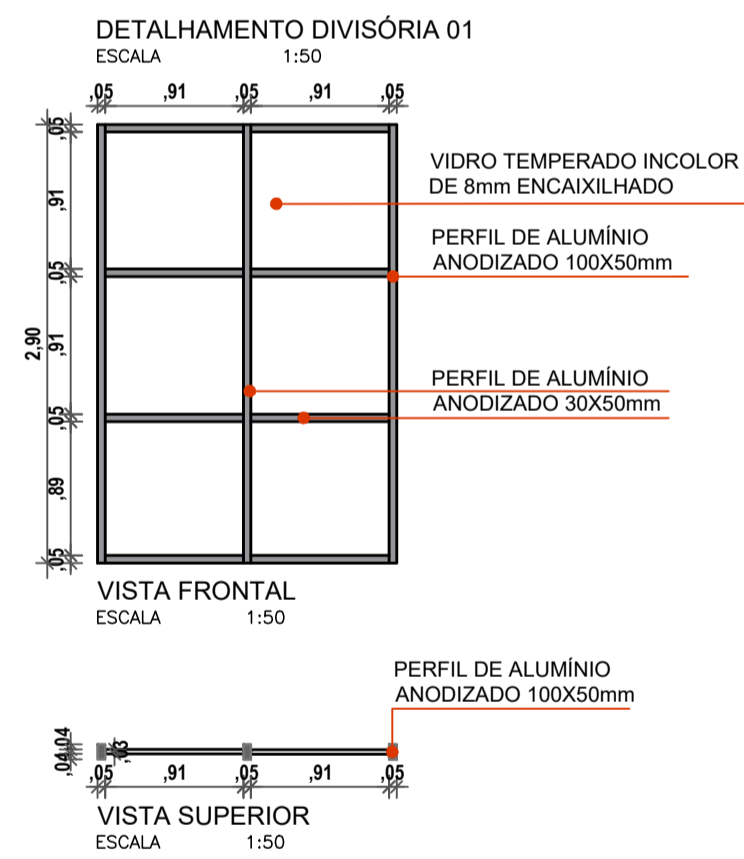

DETALHAMENTO GRADIL EXTERNO  
ESCALA 1:50