

PLANTA BAIXA - PONTOS HIDROSANITÁRIOS



JUSTIÇA FEDERAL
Seção Judiciária da Paraíba

SECRETARIA ADMINISTRATIVA
NÚCLEO ADMINISTRAÇÃO PREDIAL

PROJETO DA SEDE DA JUSTIÇA FEDERAL NA PARAÍBA

AMBIENTE: SETOR MÉDICO

DESENHO: ESGOTO ESPAÇO SER


REVISÃO: R0-INICIAL

DATA: 19/04/2023


ESC.: 1/75

PRANCHA:

01/02

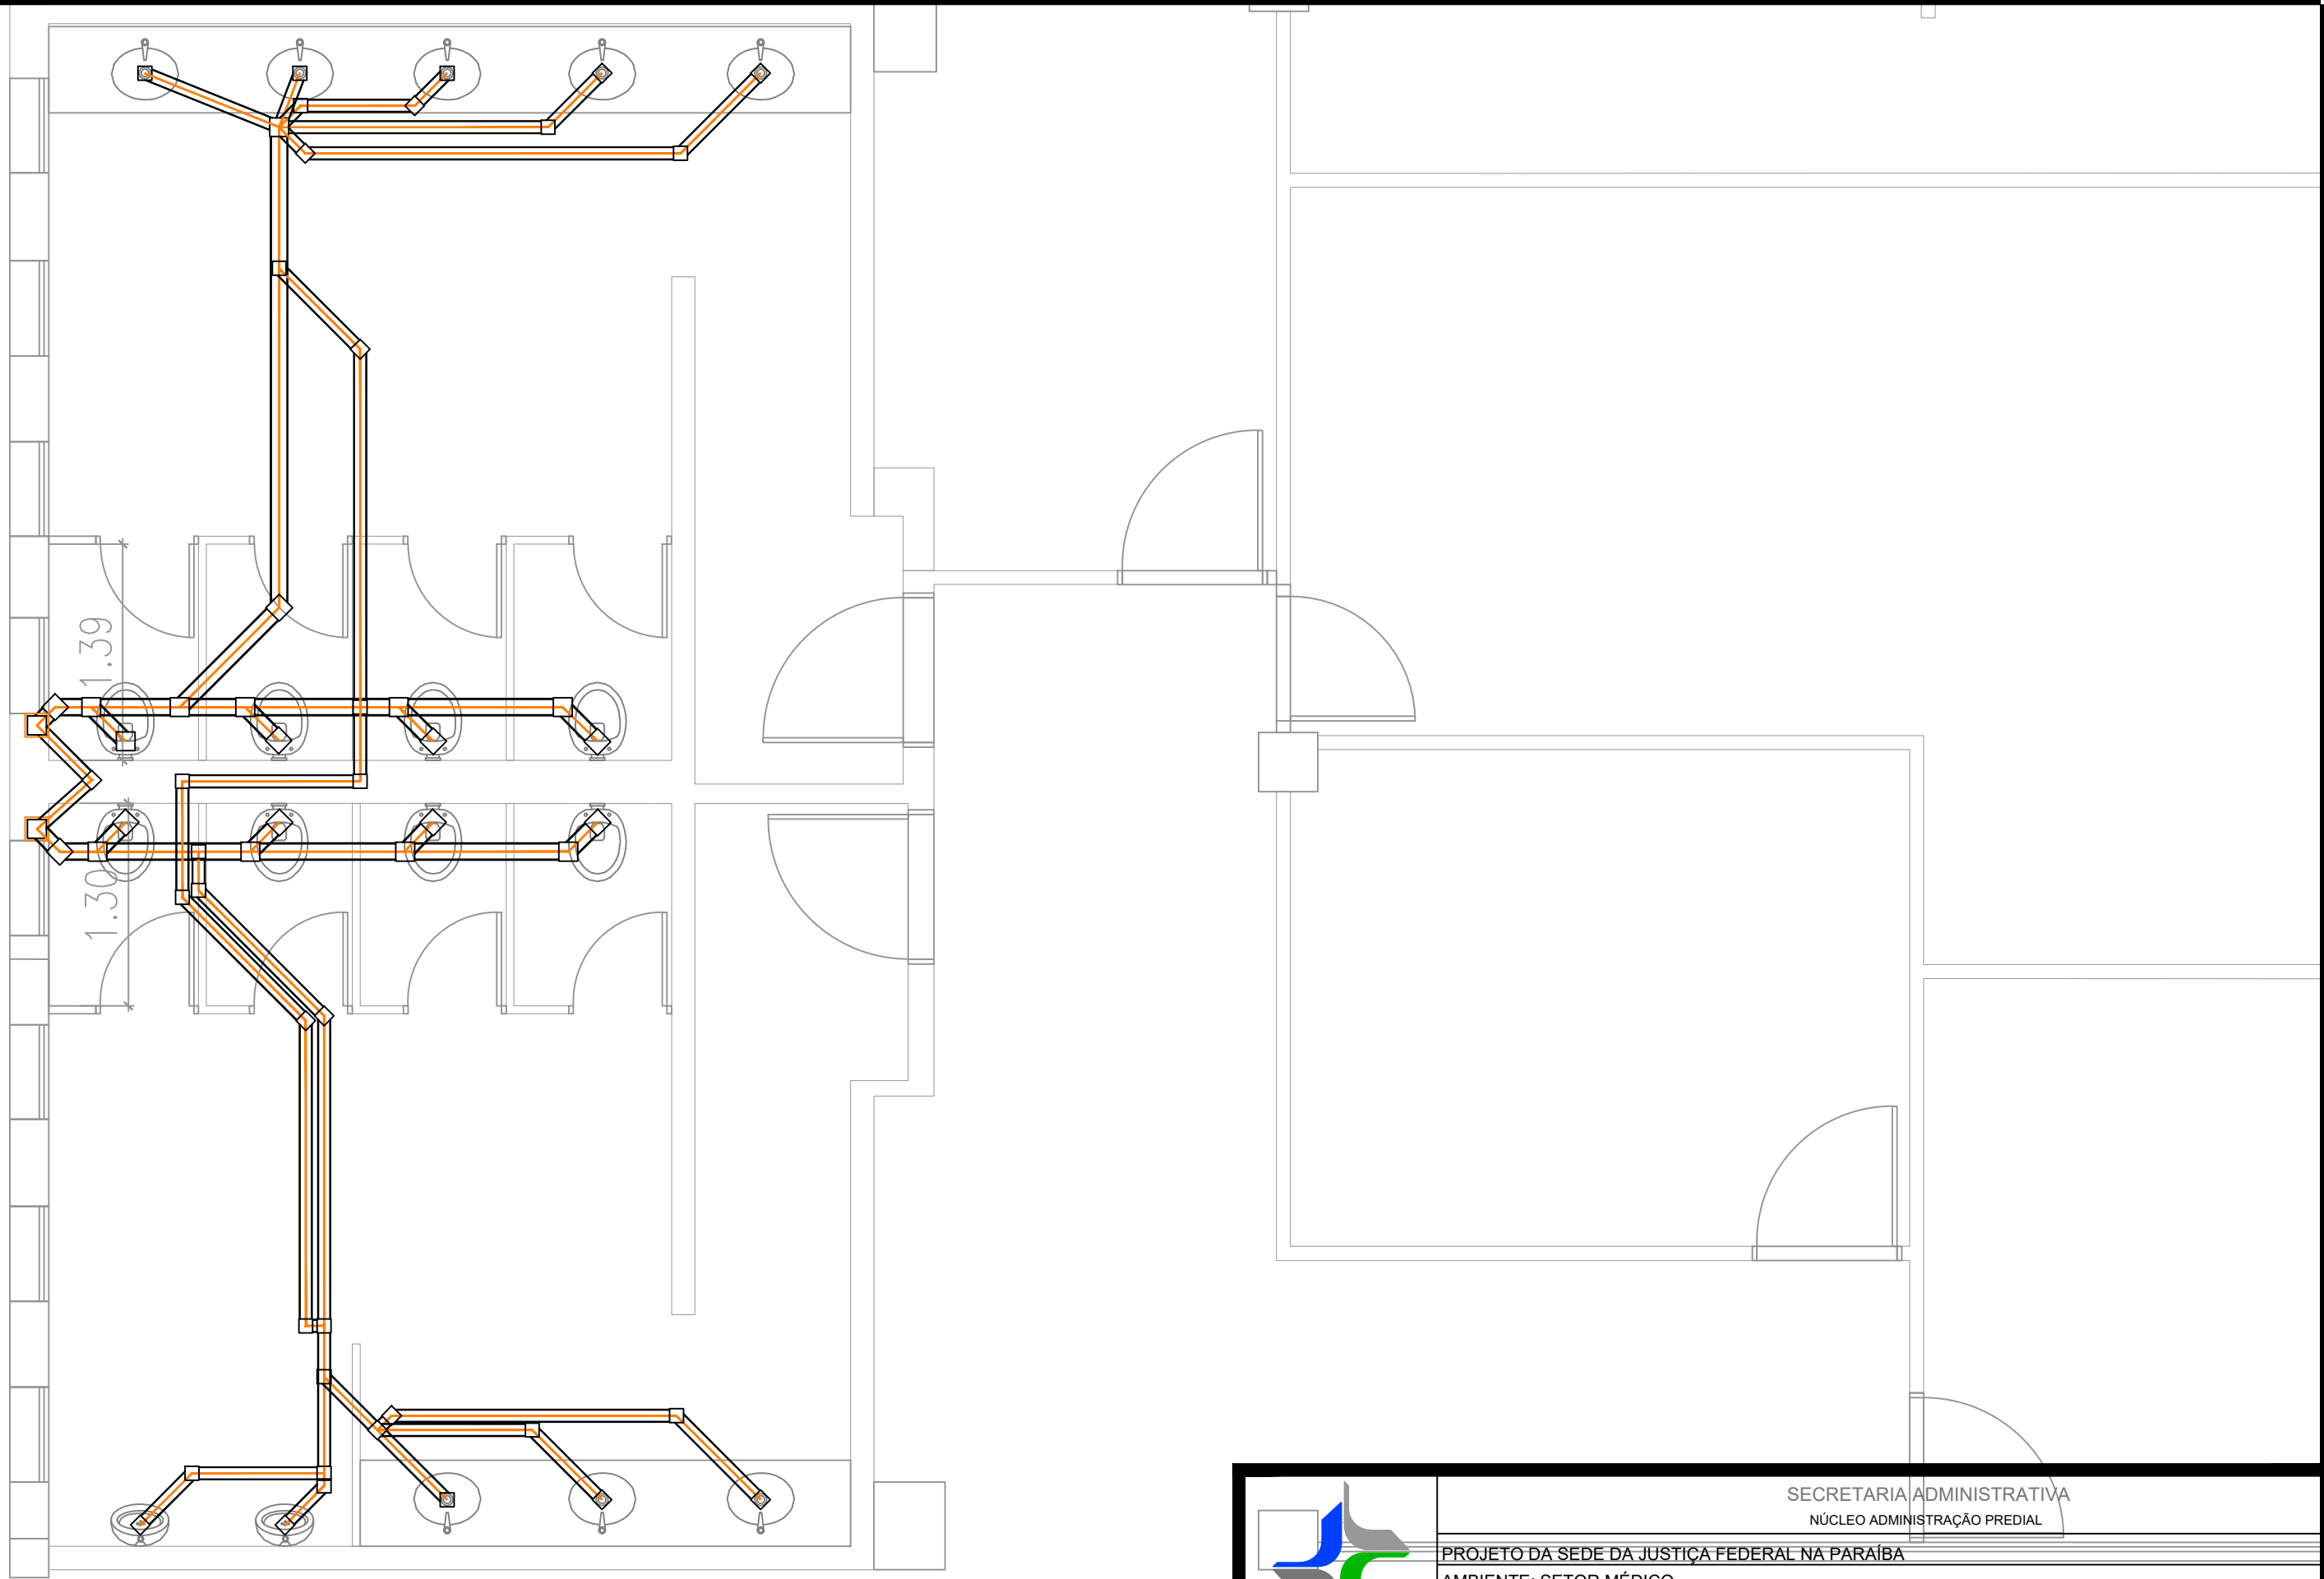

PLANTA BAIXA - MAPA SANITÁRIO PROJETO ANTIGO

 <p>JUSTIÇA FEDERAL Seção Judiciária da Paraíba</p>	SECRETARIA ADMINISTRATIVA NÚCLEO ADMINISTRAÇÃO PREDIAL		PRANCHA: 02/02
	PROJETO DA SEDE DA JUSTIÇA FEDERAL NA PARAÍBA		
	AMBIENTE: SETOR MÉDICO		DATA: 19/04/2023
	DESENHO: ESGOTO ESPAÇO SER		ESC.: 1/75
REVISÃO: R0-INICIAL			