

PLANTA DE SITUAÇÃO
ESCALA 1:200

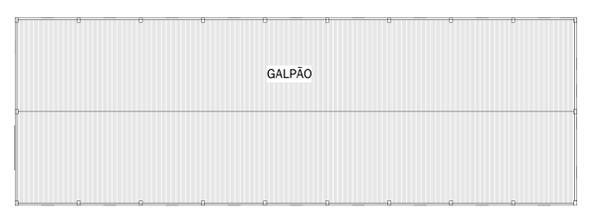


TABELA DE VAGAS DE ESTACIONAMENTO

PAVIMENTO	TIPO	QUANT.	PRR	IDGOS	MOTOS	BICICLETERO	TOTAL
REVISÕES							
REVISÃO	DATA	MODELAGEM	APROVADO	DESCRIÇÃO			
00	13/12/2021	YARA FRANCO	PAULA DIAS	EMISSÃO INICIAL			
01	23/12/2021	YARA FRANCO	PAULA DIAS	COMPLEMENTAÇÃO DE INFORMAÇÕES			

CONTRATANTE

JFPB
JFPB | JUSTIÇA FEDERAL DE PRIMEIRO GRAU - SEÇÃO JUDICIÁRIA DA PARABÁ

RESPONSÁVEL

RESPONSÁVEL TÉCNICO:
PAULA CAROLINA DIAS MADEIRA CAU A11145-7



IZABEL SOUKI
IZABEL SOUKI ENGENHARIA E PROJETOS LTDA
CNPJ 11.085.188/0001-34
AVENIDA DO CONTORNO, Nº 6984, 7º PAVIMENTO | BARRIO LOURDES - BELO HORIZONTE/MG
(31) 3653-9598 | www.izabelsouki.com.br

PROJETO

DISCIPLINA:	ARQUITETURA E ACESSIBILIDADE	REVISÃO:	01
IDENTIFICAÇÃO:	REFORMA DA SEDE JFPB	DATA:	23/12/2021
ÁREA TOTAL DE PROJETO:	12386,88 m²	ETAPA DE PROJETO:	PROJETO EXECUTIVO
CONTEUDO:	PLANTA DE IMPLANTAÇÃO	FOLHA:	PE01 32

NOTAS GERAIS

MEDIDAS EM METRO (m); CONFERRIR MEDIDAS NO LOCAL;
AS ÁREAS DE INTERVENÇÃO DO PROJETO DE ARQUITETURA E ACESSIBILIDADE SÃO: EDIFÍCIO SEDE - INSTALAÇÕES SANITÁRIAS, ALTOFONIA, CIRCULAÇÕES HORIZONTAIS E VERTICAIS E SUBSTITUIÇÃO DE FORRO E ILUMINAÇÃO EM TODOS OS AMBIENTES;
MODERNIZAÇÃO DAS GUARITAS, FACHADAS, EDF. ANEXO E GALPÃO SEM ALTERAÇÕES; VERIFICAR PROJETOS COMPLEMENTARES.

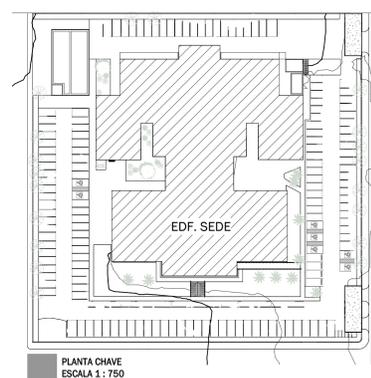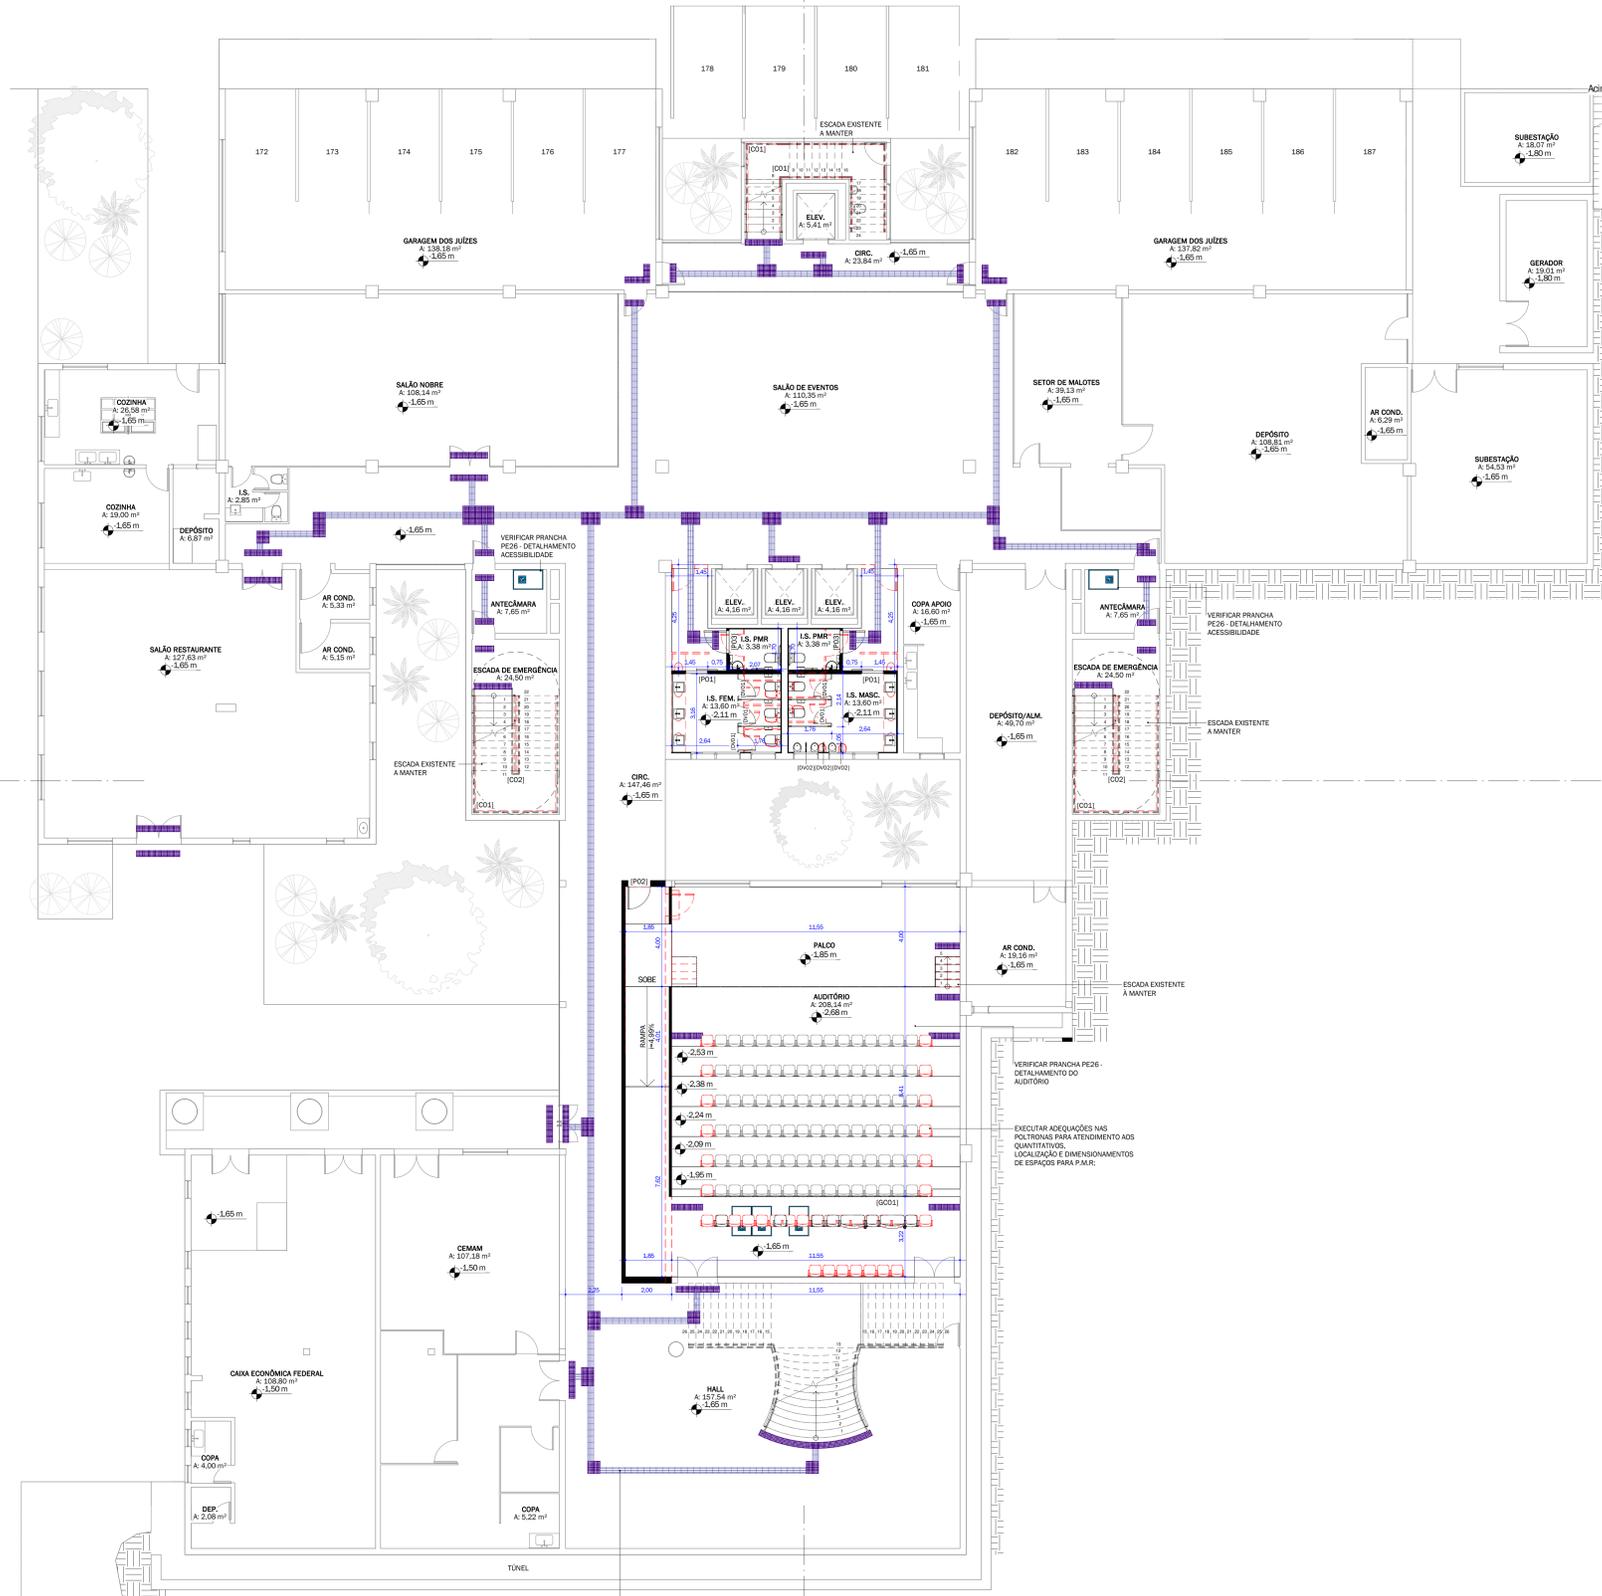

PLANTA CONSTRUÇÃO - SUBSOLO
ESCALA 1:100

NOTA: UTILIZAR SINALIZAÇÃO TÁTIL AUTO ADEQUADA

TABELA DE GUARDA-CORPO E CORRIMÃO

CÓDIGO	DESCRIÇÃO	COMPRIMENTO	ALTURA
CO01	CORRIMÃO EM AÇO GALVANIZADO Ø4-3,5cm A SER FIXADO EM PAREDE. PINTURA ELETROSTÁTICA COR GRAMITE. H=70cm e 92cm, COM ACABAMENTO RECLIVADO.	284,40m	0,92m
CO02	CORRIMÃO EM AÇO GALVANIZADO Ø4-3,5cm A SER FIXADO EM BARRAS DE APOIO. PINTURA ELETROSTÁTICA COR GRAMITE. H=70cm e 92cm, COM ACABAMENTO RECLIVADO.	115,02m	0,92m
GO01	GUARDA-CORPO DE VIDRO TEMPERADO LISO INODOR, A SER FIXADO COM BOTOES EM AÇO INOX 316L ESPELHO 10x100mm	10,15m	0,90m
GO02	GUARDA-CORPO RETANGULAR EM AÇO GALVANIZADO COM PINTURA ELETROSTÁTICA COR BRANCA	31,91m	1,00m

TABELA DE PISO TÁTIL

PAV.	COD	DESCRIÇÃO	QUANT. (unid.)
PRV. SUBSOLO	PT01	ELEMENTO TÁTIL DE ALERTA, DE BASE PLANA PARA FIXAÇÃO AUTOADESIVA, COR CRUSHED ICE, DIMENSÃO DO GABARITO: 25x25cm, FAB: ADVOCOM OU EQUIVALENTE TÉCNICO	339
PRV. SUBSOLO	PT02	ELEMENTO TÁTIL DIRECIONAL, DE BASE PLANA PARA FIXAÇÃO AUTOADESIVA, COR CRUSHED ICE, DIMENSÃO DO GABARITO: 25x25cm, FAB: ADVOCOM OU EQUIVALENTE TÉCNICO	483
PRV. TERREO	PT01	ELEMENTO TÁTIL DE ALERTA, DE BASE PLANA PARA FIXAÇÃO AUTOADESIVA, COR CRUSHED ICE, DIMENSÃO DO GABARITO: 25x25cm, FAB: ADVOCOM OU EQUIVALENTE TÉCNICO	417
PRV. TERREO	PT02	ELEMENTO TÁTIL DIRECIONAL, DE BASE PLANA PARA FIXAÇÃO AUTOADESIVA, COR CRUSHED ICE, DIMENSÃO DO GABARITO: 25x25cm, FAB: ADVOCOM OU EQUIVALENTE TÉCNICO	624
PRV. 01	PT01	ELEMENTO TÁTIL DE ALERTA, DE BASE PLANA PARA FIXAÇÃO AUTOADESIVA, COR CRUSHED ICE, DIMENSÃO DO GABARITO: 25x25cm, FAB: ADVOCOM OU EQUIVALENTE TÉCNICO	233
PRV. 01	PT02	ELEMENTO TÁTIL DIRECIONAL, DE BASE PLANA PARA FIXAÇÃO AUTOADESIVA, COR CRUSHED ICE, DIMENSÃO DO GABARITO: 25x25cm, FAB: ADVOCOM OU EQUIVALENTE TÉCNICO	534
PRV. 02	PT01	ELEMENTO TÁTIL DE ALERTA, DE BASE PLANA PARA FIXAÇÃO AUTOADESIVA, COR CRUSHED ICE, DIMENSÃO DO GABARITO: 25x25cm, FAB: ADVOCOM OU EQUIVALENTE TÉCNICO	168
PRV. 02	PT02	ELEMENTO TÁTIL DIRECIONAL, DE BASE PLANA PARA FIXAÇÃO AUTOADESIVA, COR CRUSHED ICE, DIMENSÃO DO GABARITO: 25x25cm, FAB: ADVOCOM OU EQUIVALENTE TÉCNICO	270
PRV. 03	PT01	ELEMENTO TÁTIL DE ALERTA, DE BASE PLANA PARA FIXAÇÃO AUTOADESIVA, COR CRUSHED ICE, DIMENSÃO DO GABARITO: 25x25cm, FAB: ADVOCOM OU EQUIVALENTE TÉCNICO	170
PRV. 03	PT02	ELEMENTO TÁTIL DIRECIONAL, DE BASE PLANA PARA FIXAÇÃO AUTOADESIVA, COR CRUSHED ICE, DIMENSÃO DO GABARITO: 25x25cm, FAB: ADVOCOM OU EQUIVALENTE TÉCNICO	208
PRV. 04	PT01	ELEMENTO TÁTIL DE ALERTA, DE BASE PLANA PARA FIXAÇÃO AUTOADESIVA, COR CRUSHED ICE, DIMENSÃO DO GABARITO: 25x25cm, FAB: ADVOCOM OU EQUIVALENTE TÉCNICO	146
PRV. 04	PT02	ELEMENTO TÁTIL DIRECIONAL, DE BASE PLANA PARA FIXAÇÃO AUTOADESIVA, COR CRUSHED ICE, DIMENSÃO DO GABARITO: 25x25cm, FAB: ADVOCOM OU EQUIVALENTE TÉCNICO	183

TABELA DE REVESTIMENTO DE PISO

PAVIMENTO	CÓDIGO	DESCRIÇÃO	ÁREA
PRV. SUBSOLO	RV01	REVESTIMENTO DE PISO EM PORCELANATO MEL, BARCELONA CRISTAL 90x90cm NATURAL, RETIFICADO CÓD. 28754 FAB: PORTOBELLO OU EQUIVALENTE TÉCNICO	14,44 m²
PRV. SUBSOLO	RV02	REVESTIMENTO DE PISO EM PORCELANATO VITRIFICADO TOLACH 20x20cm NATURAL, RETIFICADO CÓD. 12048 FAB: PORTOBELLO OU EQUIVALENTE TÉCNICO	45,22 m²
PRV. SUBSOLO	RV03	GRANITE TIPO RAZA 50x50cm COR CINZA, LINDA DESSO ARGO 90x90 FAB: TARKETT OU EQUIVALENTE TÉCNICO	162,21 m²
PRV. SUBSOLO	RV04	REVESTIMENTO DE PISO EM PORCELANATO ORO BRANCO 90x90cm NATURAL, RETIFICADO CÓD. 29138 FAB: PORTOBELLO OU EQUIVALENTE TÉCNICO	35,25 m²
QUARTA 02 - SUBSOLO	RV04	REVESTIMENTO DE PISO EM PORCELANATO ORO BRANCO 90x90cm NATURAL, RETIFICADO CÓD. 29138 FAB: PORTOBELLO OU EQUIVALENTE TÉCNICO	9,14 m²
QUARTA 01 - PRV. SUBSOLO	RV04	REVESTIMENTO DE PISO EM PORCELANATO ORO BRANCO 90x90cm NATURAL, RETIFICADO CÓD. 29138 FAB: PORTOBELLO OU EQUIVALENTE TÉCNICO	9,14 m²
QUARTA 02 - PRV. TERREO	RV01	REVESTIMENTO DE PISO EM PORCELANATO MEL, BARCELONA CRISTAL 90x90cm NATURAL, RETIFICADO CÓD. 28754 FAB: PORTOBELLO OU EQUIVALENTE TÉCNICO	6,93 m²
PRV. TERREO	RV01	REVESTIMENTO DE PISO EM PORCELANATO MEL, BARCELONA CRISTAL 90x90cm NATURAL, RETIFICADO CÓD. 28754 FAB: PORTOBELLO OU EQUIVALENTE TÉCNICO	14,44 m²
PRV. TERREO	RV04	REVESTIMENTO DE PISO EM PORCELANATO ORO BRANCO 90x90cm NATURAL, RETIFICADO CÓD. 29138 FAB: PORTOBELLO OU EQUIVALENTE TÉCNICO	35,25 m²
QUARTA 01 - PRV. TERREO	RV01	REVESTIMENTO DE PISO EM PORCELANATO MEL, BARCELONA CRISTAL 90x90cm NATURAL, RETIFICADO CÓD. 28754 FAB: PORTOBELLO OU EQUIVALENTE TÉCNICO	6,90 m²
PRV. 01	RV01	REVESTIMENTO DE PISO EM PORCELANATO MEL, BARCELONA CRISTAL 90x90cm NATURAL, RETIFICADO CÓD. 28754 FAB: PORTOBELLO OU EQUIVALENTE TÉCNICO	14,44 m²
PRV. 01	RV04	REVESTIMENTO DE PISO EM PORCELANATO ORO BRANCO 90x90cm NATURAL, RETIFICADO CÓD. 29138 FAB: PORTOBELLO OU EQUIVALENTE TÉCNICO	35,25 m²
PRV. 02	RV01	REVESTIMENTO DE PISO EM PORCELANATO MEL, BARCELONA CRISTAL 90x90cm NATURAL, RETIFICADO CÓD. 28754 FAB: PORTOBELLO OU EQUIVALENTE TÉCNICO	14,44 m²
PRV. 02	RV04	REVESTIMENTO DE PISO EM PORCELANATO ORO BRANCO 90x90cm NATURAL, RETIFICADO CÓD. 29138 FAB: PORTOBELLO OU EQUIVALENTE TÉCNICO	35,25 m²
PRV. 03	RV01	REVESTIMENTO DE PISO EM PORCELANATO MEL, BARCELONA CRISTAL 90x90cm NATURAL, RETIFICADO CÓD. 28754 FAB: PORTOBELLO OU EQUIVALENTE TÉCNICO	14,44 m²
PRV. 03	RV04	REVESTIMENTO DE PISO EM PORCELANATO ORO BRANCO 90x90cm NATURAL, RETIFICADO CÓD. 29138 FAB: PORTOBELLO OU EQUIVALENTE TÉCNICO	35,25 m²
PRV. 04	RV04	REVESTIMENTO DE PISO EM PORCELANATO ORO BRANCO 90x90cm NATURAL, RETIFICADO CÓD. 29138 FAB: PORTOBELLO OU EQUIVALENTE TÉCNICO	12,15 m²

Obs.: ÁREAS ONDE A INTERVENÇÃO RESULTAR EM DANOS AO REVESTIMENTO DE PISO EXISTENTE (QUEBRAS, LASCAS, MANCHAS, OU OUTROS) DEVE SER EXECUTADA SUA RECOMPOSIÇÃO, DEVE SE GARANTIR QUE A ÁREA DE RECOMPOSIÇÃO FIGUE IDENTICA AO ORIGINAL, SEM DESNIVEL E SEGUINDO A PAGINAÇÃO EXISTENTE, QUANDO NÃO FOR POSSÍVEL, ENCONTRAR O MATERIAL IDENTICO AO ORIGINAL, DEVE SE TRABALHAR UMA PAGINAÇÃO QUE FIQUE HARMÔNICA NO AMBIENTE.

TABELA DE REVESTIMENTO DE PAREDE

PAVIMENTO	CÓDIGO	DESCRIÇÃO	ÁREA
PRV. SUBSOLO	RP01	REVESTIMENTO DE PAREDE EM PORCELANATO MEL, BARCELONA CRISTAL 90x90cm NATURAL, RETIFICADO CÓD. 28754 FAB: PORTOBELLO OU EQUIVALENTE TÉCNICO	102,95 m²
PRV. SUBSOLO	RP02	COMPLETO, FAB. SUMINIL OU EQUIVALENTE TÉCNICO	84,61 m²
PRV. SUBSOLO	RP04	PINTURA ACRÍLICA, COR INDOX INEL R750, F3500 COMPLETO, FAB. SUMINIL OU EQUIVALENTE TÉCNICO	81,08 m²
PRV. SUBSOLO	RP05	REVESTIMENTO LAMINADO FRONDOSE REBO FAB. FÓRMICA OU EQUIVALENTE TÉCNICO	62,13 m²
QUARTA 02 - SUBSOLO	RP01	REVESTIMENTO DE PAREDE EM PORCELANATO MEL, BARCELONA CRISTAL 90x90cm NATURAL, RETIFICADO CÓD. 28754 FAB: PORTOBELLO OU EQUIVALENTE TÉCNICO	15,14 m²
QUARTA 01 - PRV. SUBSOLO	RP01	REVESTIMENTO DE PAREDE EM PORCELANATO MEL, BARCELONA CRISTAL 90x90cm NATURAL, RETIFICADO CÓD. 28754 FAB: PORTOBELLO OU EQUIVALENTE TÉCNICO	14,22 m²
QUARTA 02 - PRV. TERREO	RP06	PEDRA NATURAL BEGE BAHIA, COM ACABAMENTO SEM POLIDO	48,99 m²
PRV. TERREO	RP01	REVESTIMENTO DE PAREDE EM PORCELANATO MEL, BARCELONA CRISTAL 90x90cm NATURAL, RETIFICADO CÓD. 28754 FAB: PORTOBELLO OU EQUIVALENTE TÉCNICO	112,73 m²
QUARTA 01 - PRV. TERREO	RP06	PEDRA NATURAL BEGE BAHIA, COM ACABAMENTO SEM POLIDO	64,44 m²
QUARTA 02 - COBERTURA	RP06	PEDRA NATURAL BEGE BAHIA, COM ACABAMENTO SEM POLIDO	42,92 m²
QUARTA 01 - COBERTURA	RP06	PEDRA NATURAL BEGE BAHIA, COM ACABAMENTO SEM POLIDO	45,53 m²
PRV. 01	RP01	REVESTIMENTO DE PAREDE EM PORCELANATO MEL, BARCELONA CRISTAL 90x90cm NATURAL, RETIFICADO CÓD. 28754 FAB: PORTOBELLO OU EQUIVALENTE TÉCNICO	112,73 m²
PRV. 02	RP01	REVESTIMENTO DE PAREDE EM PORCELANATO MEL, BARCELONA CRISTAL 90x90cm NATURAL, RETIFICADO CÓD. 28754 FAB: PORTOBELLO OU EQUIVALENTE TÉCNICO	112,73 m²
PRV. 03	RP01	REVESTIMENTO DE PAREDE EM PORCELANATO MEL, BARCELONA CRISTAL 90x90cm NATURAL, RETIFICADO CÓD. 28754 FAB: PORTOBELLO OU EQUIVALENTE TÉCNICO	111,18 m²
PRV. 04	RP01	REVESTIMENTO DE PAREDE EM PORCELANATO MEL, BARCELONA CRISTAL 90x90cm NATURAL, RETIFICADO CÓD. 28754 FAB: PORTOBELLO OU EQUIVALENTE TÉCNICO	52,11 m²

Obs.: ÁREAS ONDE A INTERVENÇÃO RESULTAR EM DANOS AO REVESTIMENTO DE PAREDE EXISTENTE (QUEBRAS, LASCAS, MANCHAS, OU OUTROS) DEVE SER EXECUTADA SUA RECOMPOSIÇÃO, DEVE SE GARANTIR QUE A ÁREA DE RECOMPOSIÇÃO FIGUE IDENTICA AO ORIGINAL, SEM DESNIVEL E SEGUINDO A PAGINAÇÃO EXISTENTE, QUANDO NÃO FOR POSSÍVEL, ENCONTRAR O MATERIAL IDENTICO AO ORIGINAL, DEVE SE TRABALHAR UMA PAGINAÇÃO QUE FIQUE HARMÔNICA NO AMBIENTE.

NOTAS GERAIS

MEDIDAS EM METRO (m); CONFERIR MEDIDAS NO LOCAL.
AS ÁREAS DE INTERVENÇÃO DO PROJETO DE ARQUITETURA E ACESSIBILIDADE SÃO: EDIFÍCIO SEDE - INSTALAÇÕES SANITÁRIAS, AUDITÓRIO, CIRCULOS HORIZONTALS E VERTICAIS E SUBSTITUIÇÃO DE FORRO E ILUMINAÇÃO EM TODOS OS AMBIENTES.
MODERNIZAÇÃO DAS GUARITAS, FACIADAS, EDF. ANEXO E GALPÃO SEM ALTERAÇÕES, VERIFICAR PROJETOS COMPLEMENTARES.
NOTA: VERIFICAR ESPECIFICAÇÕES DE MATERIAIS DE ACABAMENTO NAS PRANCHAS DE DETALHAMENTO PE23 - I3 DEM. MAS. P.M.R. PE24 - I3 RESTAURANTE 4º PAVIMENTO, PE25 - AUDITÓRIO SUBSOLO

LEGENDA DE REPRESENTAÇÃO GRÁFICA

	EXISTENTE		ELEMENTO TÁTIL DE ALERTA		ELEMENTO TÁTIL DIRECIONAL		A DEMOLIR
--	-----------	--	--------------------------	--	---------------------------	--	-----------

NOTA: AS CORES DOS ELEMENTOS TÁTEIS SÃO MERAMENTE ILUSTRATIVAS E TEM COMO OBJETIVO FACILITAR A LEGIBILIDADE DO PROJETO.

TABELA DE DIVISÓRIAS SANITÁRIAS

COD.	DESCRIÇÃO	QUANT.
DV01	DIVISÓRIA SANITÁRIA EM LAMINADO ESTRUTURAL, TS COR COBALTO, LINHA AL, FERRAGENS EM ALUMÍNIO ANODADO COR NUBIA, TERMO EM ALUMÍNIO ANODADO COM SENSOR DE PRESENÇA, FAB. METREX OU EQUIVALENTE TÉCNICO	25
DV02	DIVISÓRIA SANITÁRIA EM LAMINADO ESTRUTURAL, TS COR COBALTO, LINHA AL, FAB. METREX OU EQUIVALENTE TÉCNICO	15

TABELA DE PORTA

CÓDIGO	DESCRIÇÃO	QUANT.	LARGURA	ALTURA
PO1	PORTA DE CORRER, DE MADEIRA SEM OCA, COM ACABAMENTO LAMINADO MELAMINICO COR COBALTO, ACABAMENTO TOP MATTE REF.: L118 FAB. FÓRMICA OU EQUIVALENTE TÉCNICO, MARCO E ALZAR L=70cm COM ACABAMENTO LAMINADO MELAMINICO COR COBALTO COM ACABAMENTO TOP MATTE REF.: L118 FAB. FÓRMICA OU EQUIVALENTE TÉCNICO, FUNDOUR CLÁSSICO TIPO ALFA 60cm COM ACABAMENTO CROMADA, FAB. ISERO OU EQUIVALENTE TÉCNICO COM FECHADURA TIPO BICO DE PAPELHA, GENESIS S&S, COM ACABAMENTO EM INOX POLIDO, FAB. STAM OU EQUIVALENTE TÉCNICO	10	0,90m	2,10m
PO2	PORTA DE ABRIR, DE MADEIRA SEM OCA, FOLHA ÚNICA, COM ACABAMENTO LAMINADO MELAMINICO COR COBALTO, ACABAMENTO TOP MATTE REF.: L118 FAB. FÓRMICA OU EQUIVALENTE TÉCNICO, MARCO E ALZAR L=70cm COM ACABAMENTO LAMINADO MELAMINICO COR COBALTO COM ACABAMENTO TOP MATTE REF.: L118 FAB. FÓRMICA OU EQUIVALENTE TÉCNICO, FECHADURA EXTERNA VEGA, MANGUETA E ROSETA QUADRADA EM AÇO INOX POLIDO FAB. STAM OU EQUIVALENTE TÉCNICO	7	0,90m	2,10m
PO3	PORTA DE ABRIR, DE MADEIRA SEM OCA, COM ACABAMENTO LAMINADO MELAMINICO COR COBALTO, ACABAMENTO TOP MATTE REF.: L118 FAB. FÓRMICA OU EQUIVALENTE TÉCNICO, MARCO E ALZAR L=70cm COM ACABAMENTO LAMINADO MELAMINICO COR COBALTO COM ACABAMENTO TOP MATTE REF.: L118 FAB. FÓRMICA OU EQUIVALENTE TÉCNICO, FECHADURA EXTERNA VEGA, MANGUETA E ROSETA QUADRADA EM AÇO INOX POLIDO FAB. STAM OU EQUIVALENTE TÉCNICO	11	0,90m	2,10m
PO4	PORTA DE ABRIR, DE MADEIRA SEM OCA, FOLHA ÚNICA, COM ACABAMENTO LAMINADO MELAMINICO COR COBALTO, ACABAMENTO TOP MATTE REF.: L118 FAB. FÓRMICA OU EQUIVALENTE TÉCNICO, MARCO E ALZAR L=70cm COM ACABAMENTO LAMINADO MELAMINICO COR COBALTO COM ACABAMENTO TOP MATTE REF.: L118 FAB. FÓRMICA OU EQUIVALENTE TÉCNICO, FECHADURA EXTERNA VEGA, MANGUETA E ROSETA QUADRADA EM AÇO INOX POLIDO FAB. STAM OU EQUIVALENTE TÉCNICO	1	0,80m	2,10m
PO5	PORTA DE ABRIR, DE MADEIRA SEM OCA, FOLHA ÚNICA, COM ACABAMENTO LAMINADO MELAMINICO COR COBALTO, ACABAMENTO TOP MATTE REF.: L118 FAB. FÓRMICA OU EQUIVALENTE TÉCNICO, MARCO E ALZAR L=70cm COM ACABAMENTO LAMINADO MELAMINICO COR COBALTO COM ACABAMENTO TOP MATTE REF.: L118 FAB. FÓRMICA OU EQUIVALENTE TÉCNICO, FECHADURA EXTERNA VEGA, MANGUETA E ROSETA QUADRADA EM AÇO INOX POLIDO FAB. STAM OU EQUIVALENTE TÉCNICO	2	0,80m	2,10m
PO7	PORTA DE ABRIR, DE MADEIRA SEM OCA, FOLHA ÚNICA, COM ACABAMENTO LAMINADO MELAMINICO COR COBALTO, ACABAMENTO TOP MATTE REF.: L118 FAB. FÓRMICA OU EQUIVALENTE TÉCNICO, MARCO E ALZAR L=70cm COM ACABAMENTO LAMINADO MELAMINICO COR COBALTO COM ACABAMENTO TOP MATTE REF.: L118 FAB. FÓRMICA OU EQUIVALENTE TÉCNICO, FECHADURA EXTERNA VEGA, MANGUETA E ROSETA QUADRADA EM AÇO INOX POLIDO FAB. STAM OU EQUIVALENTE TÉCNICO	2	0,80m	2,10m

REVISÕES

REVISÃO	DATA	MODELADORA	APROVADO	DESCRIÇÃO
00	13/12/2021	YARA FRANCO	PAULA DIAS	EMISSÃO INICIAL
01	23/12/2021	YARA FRANCO	PAULA DIAS	COMPLEMENTAÇÃO DE INFORMAÇÕES

CONTRATANTE

JFPB | JUSTIÇA FEDERAL DE PRIMEIRO GRAU - SEÇÃO JUDICIÁRIA DA PARABÁ

RESPONSÁVEL

RESPONSÁVEL TÉCNICO:
PAULA CAROLINA DIAS MADEIRA - CAU A111445-7

IZABEL SOUKI
ENGENHEIRA E PROJETISTA

IZABEL SOUKI ENGENHARIA E PROJETOS LTDA
CNPJ 11.085.188/0001-34
AVENIDA DO CONTORNO, Nº 6984, 7º PAVIMENTO | BARRO LOURDES - BELO HORIZONTE/MG (31) 3653-9598 | www.izabelsouki.com.br

PROJETO

DISCIPLINA:	ARQUITETURA E ACESSIBILIDADE	REVISÃO:	01
IDENTIFICAÇÃO:	REFORMA DA SEDE JFPB	DATA DE PROJETO:	23/12/2021
ÁREA TOTAL DE PROJETO:	12386,88 m²	ETAPA DE PROJETO:	PROJETO EXECUTIVO
CONTEUDO:	EDF. SEDE - PLANTA CONSTRUÇÃO - SUBSOLO	FOLHA DE PROJETO:	PE02

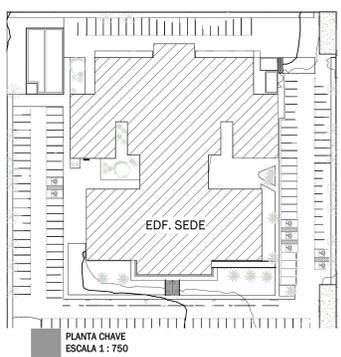
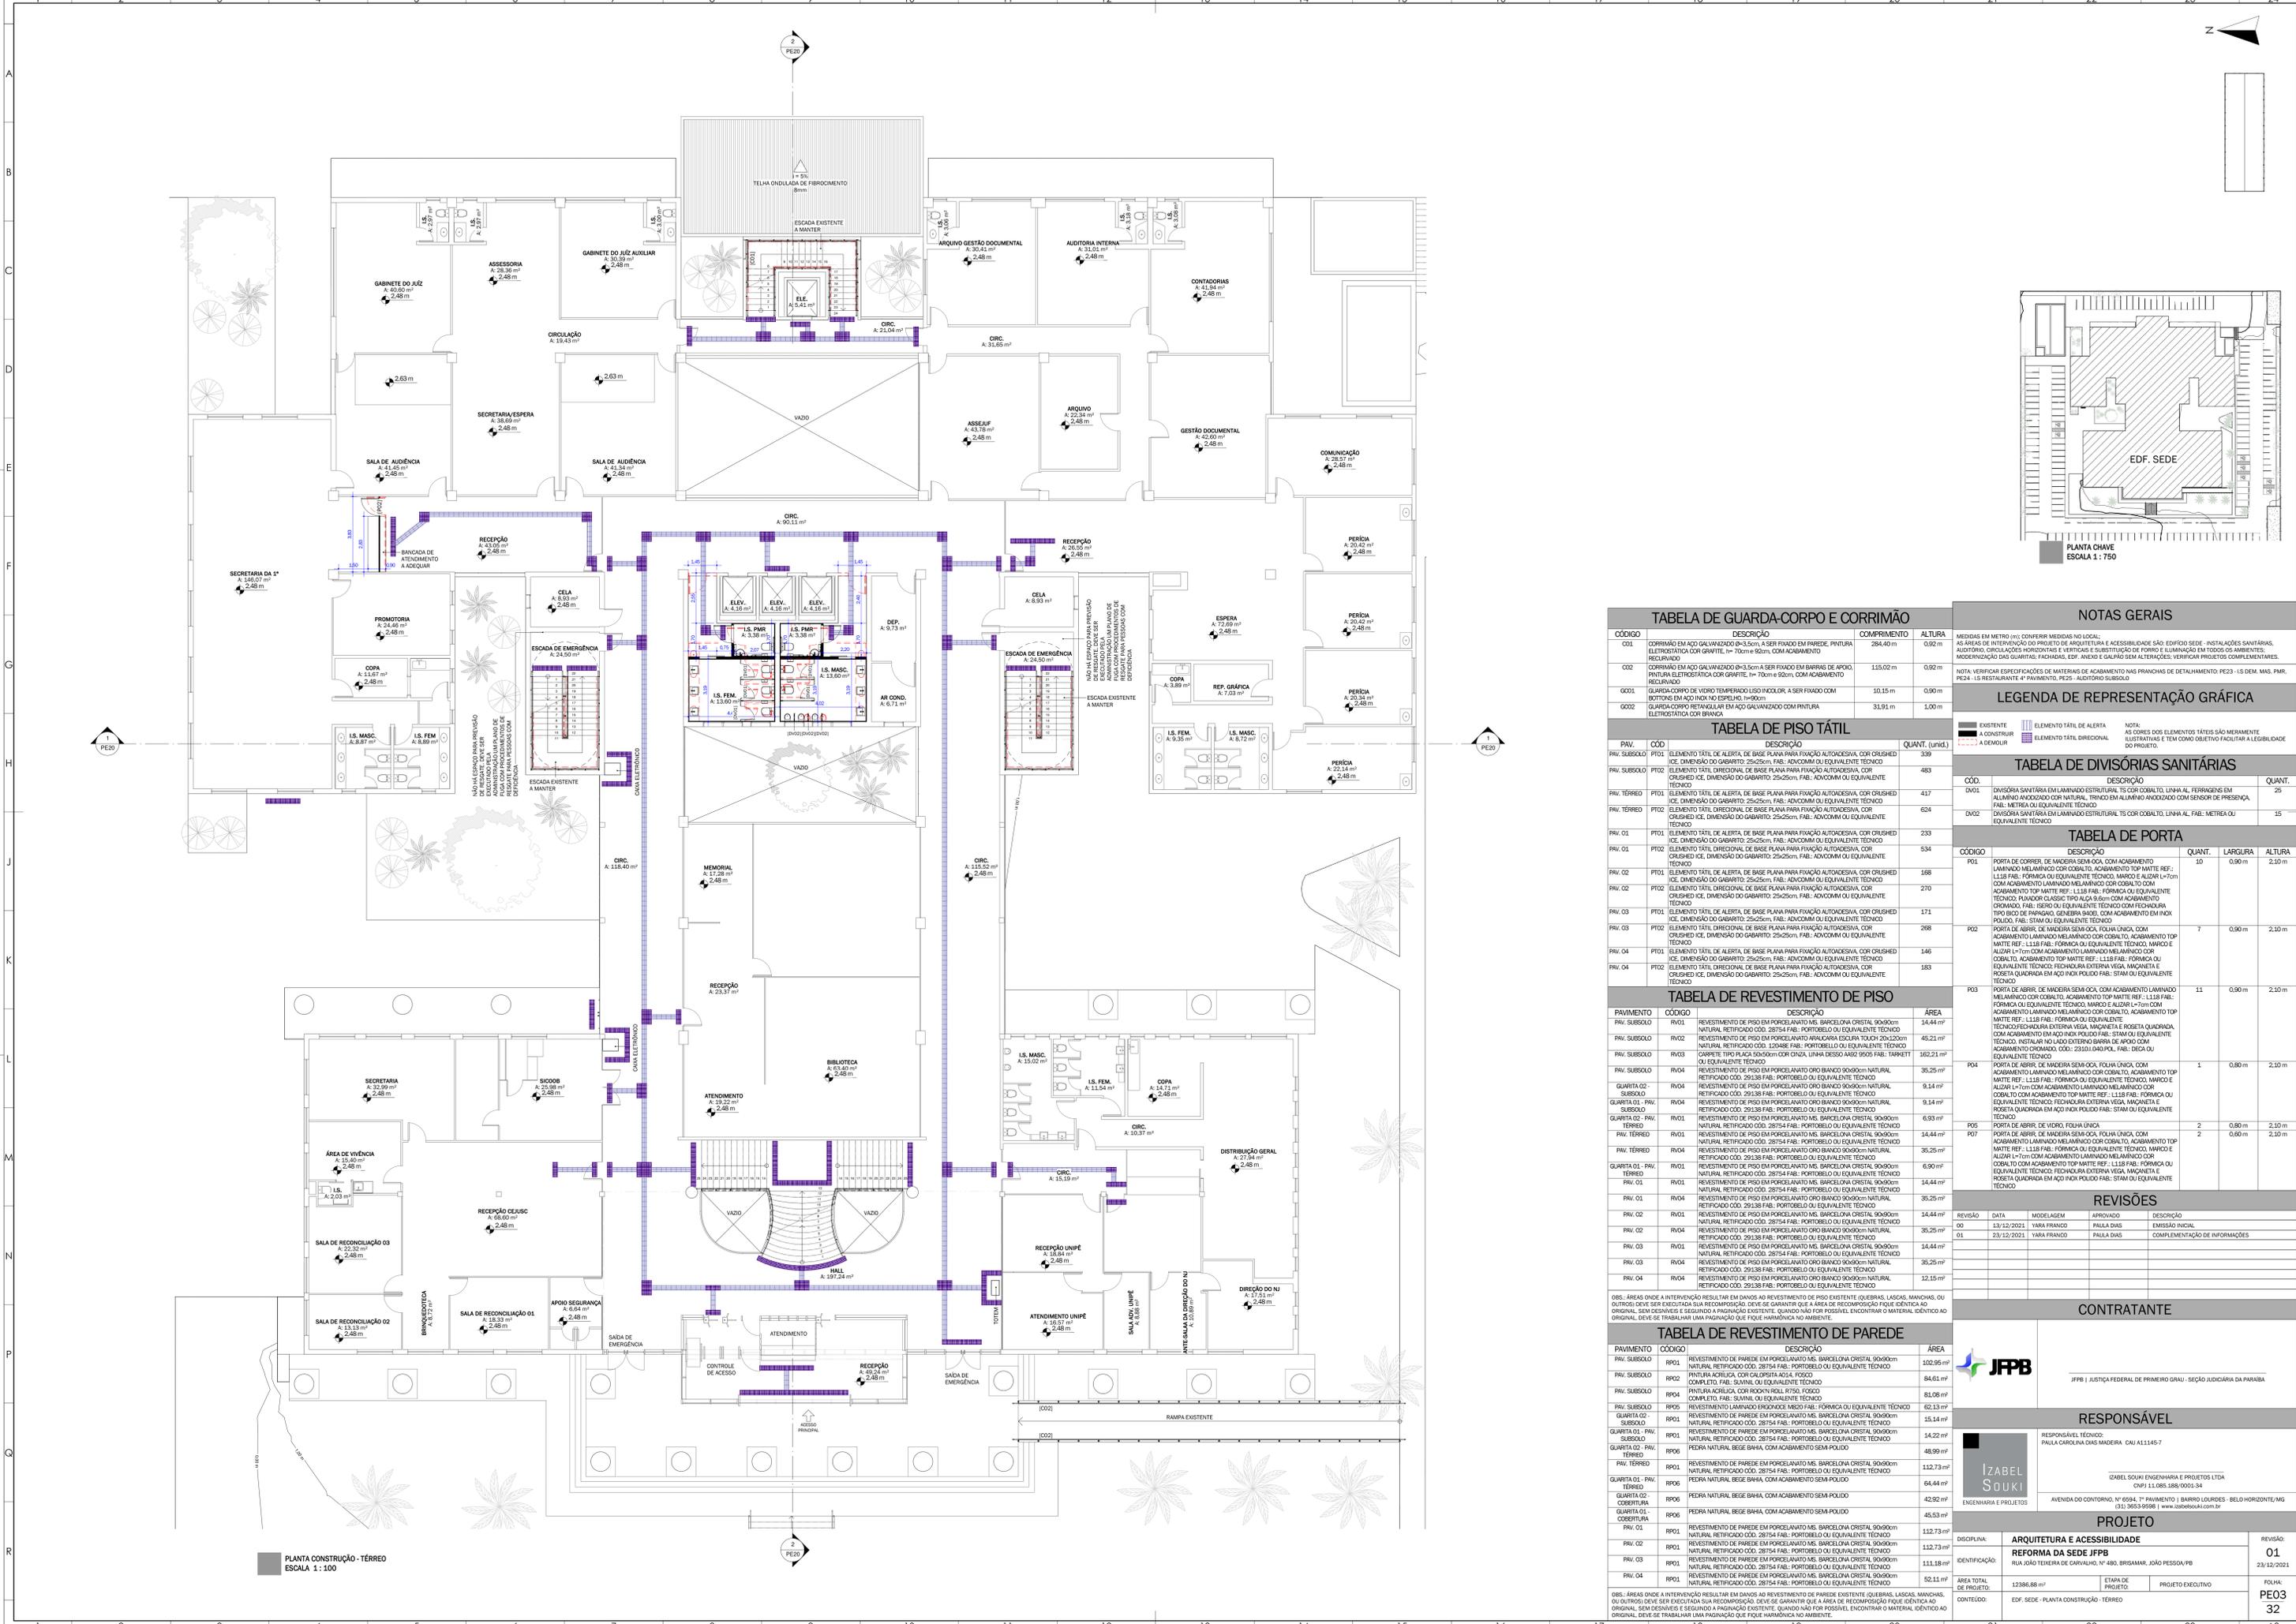


TABELA DE GUARDA-CORPO E CORRIMÃO

CÓDIGO	DESCRIÇÃO	COMPRIMENTO	ALTURA
CO01	CORRIMÃO EM AÇO GALVANIZADO Ø3-5cm A SER FIXADO EM PAREDE. PINTURA ELETROSTÁTICA COR GRAMITE. H=70cm e 92cm, COM ACABAMENTO RECLIVADO.	284,40m	0,92m
CO02	CORRIMÃO EM AÇO GALVANIZADO Ø3-5cm A SER FIXADO EM BARRAS DE APOIO. PINTURA ELETROSTÁTICA COR GRAMITE. H=70cm e 92cm, COM ACABAMENTO RECLIVADO.	115,02m	0,92m
GO01	GUARDA-CORPO DE VIDRO TEMPERADO LISO INODOR, A SER FIXADO COM BOTOES EM AÇO INOX NO ESPELHO. H=90cm	10,15m	0,90m
GO02	GUARDA-CORPO RETANGULAR EM AÇO GALVANIZADO COM PINTURA ELETROSTÁTICA COR BRANCA	31,91m	1,00m

TABELA DE PISO TÁTIL

PAV.	COD	DESCRIÇÃO	QUANT. (unid.)
PRV. SUBSOLO	PT01	ELEMENTO TÁTIL DE ALERTA, DE BASE PLANA PARA FIXAÇÃO AUTODESIVA, COR CRUSHED ICE, DIMENSÃO DO GABARITO: 25x25cm, FAB: ADVOCOM OU EQUIVALENTE TÉCNICO	339
PRV. SUBSOLO	PT02	ELEMENTO TÁTIL DIRECIONAL, DE BASE PLANA PARA FIXAÇÃO AUTODESIVA, COR CRUSHED ICE, DIMENSÃO DO GABARITO: 25x25cm, FAB: ADVOCOM OU EQUIVALENTE TÉCNICO	483
PRV. TERREO	PT01	ELEMENTO TÁTIL DE ALERTA, DE BASE PLANA PARA FIXAÇÃO AUTODESIVA, COR CRUSHED ICE, DIMENSÃO DO GABARITO: 25x25cm, FAB: ADVOCOM OU EQUIVALENTE TÉCNICO	417
PRV. TERREO	PT02	ELEMENTO TÁTIL DIRECIONAL, DE BASE PLANA PARA FIXAÇÃO AUTODESIVA, COR CRUSHED ICE, DIMENSÃO DO GABARITO: 25x25cm, FAB: ADVOCOM OU EQUIVALENTE TÉCNICO	624
PRV. 01	PT01	ELEMENTO TÁTIL DE ALERTA, DE BASE PLANA PARA FIXAÇÃO AUTODESIVA, COR CRUSHED ICE, DIMENSÃO DO GABARITO: 25x25cm, FAB: ADVOCOM OU EQUIVALENTE TÉCNICO	233
PRV. 01	PT02	ELEMENTO TÁTIL DIRECIONAL, DE BASE PLANA PARA FIXAÇÃO AUTODESIVA, COR CRUSHED ICE, DIMENSÃO DO GABARITO: 25x25cm, FAB: ADVOCOM OU EQUIVALENTE TÉCNICO	534
PRV. 02	PT01	ELEMENTO TÁTIL DE ALERTA, DE BASE PLANA PARA FIXAÇÃO AUTODESIVA, COR CRUSHED ICE, DIMENSÃO DO GABARITO: 25x25cm, FAB: ADVOCOM OU EQUIVALENTE TÉCNICO	168
PRV. 02	PT02	ELEMENTO TÁTIL DIRECIONAL, DE BASE PLANA PARA FIXAÇÃO AUTODESIVA, COR CRUSHED ICE, DIMENSÃO DO GABARITO: 25x25cm, FAB: ADVOCOM OU EQUIVALENTE TÉCNICO	270
PRV. 03	PT01	ELEMENTO TÁTIL DE ALERTA, DE BASE PLANA PARA FIXAÇÃO AUTODESIVA, COR CRUSHED ICE, DIMENSÃO DO GABARITO: 25x25cm, FAB: ADVOCOM OU EQUIVALENTE TÉCNICO	170
PRV. 03	PT02	ELEMENTO TÁTIL DIRECIONAL, DE BASE PLANA PARA FIXAÇÃO AUTODESIVA, COR CRUSHED ICE, DIMENSÃO DO GABARITO: 25x25cm, FAB: ADVOCOM OU EQUIVALENTE TÉCNICO	268
PRV. 04	PT01	ELEMENTO TÁTIL DE ALERTA, DE BASE PLANA PARA FIXAÇÃO AUTODESIVA, COR CRUSHED ICE, DIMENSÃO DO GABARITO: 25x25cm, FAB: ADVOCOM OU EQUIVALENTE TÉCNICO	146
PRV. 04	PT02	ELEMENTO TÁTIL DIRECIONAL, DE BASE PLANA PARA FIXAÇÃO AUTODESIVA, COR CRUSHED ICE, DIMENSÃO DO GABARITO: 25x25cm, FAB: ADVOCOM OU EQUIVALENTE TÉCNICO	183

TABELA DE REVESTIMENTO DE PISO

PAVIMENTO	CÓDIGO	DESCRIÇÃO	ÁREA
PRV. SUBSOLO	RV01	REVESTIMENTO DE PISO EM PORCELANATO ML, BARCELONA CRISTAL 90x90cm NATURAL, RETIFICADO CÓD. 28754 FAB: PORTOBLO OU EQUIVALENTE TÉCNICO	14,44 m²
PRV. SUBSOLO	RV02	REVESTIMENTO DE PISO EM PORCELANATO ORO BRANCO 90x90cm NATURAL, RETIFICADO CÓD. 12048 FAB: PORTOBLO OU EQUIVALENTE TÉCNICO	45,21 m²
PRV. SUBSOLO	RV03	GRANITO TIPO RAÇA 50x50cm COR CINZA, LINHA DESSO ARGO 90x90 FAB: TARKETT OU EQUIVALENTE TÉCNICO	362,21 m²
PRV. SUBSOLO	RV04	REVESTIMENTO DE PISO EM PORCELANATO ORO BRANCO 90x90cm NATURAL, RETIFICADO CÓD. 29138 FAB: PORTOBLO OU EQUIVALENTE TÉCNICO	35,25 m²
QUARTA 02 - SUBSOLO	RV01	REVESTIMENTO DE PISO EM PORCELANATO ORO BRANCO 90x90cm NATURAL, RETIFICADO CÓD. 29138 FAB: PORTOBLO OU EQUIVALENTE TÉCNICO	9,14 m²
QUARTA 02 - SUBSOLO	RV04	REVESTIMENTO DE PISO EM PORCELANATO ORO BRANCO 90x90cm NATURAL, RETIFICADO CÓD. 29138 FAB: PORTOBLO OU EQUIVALENTE TÉCNICO	9,14 m²
QUARTA 02 - PRV. TERREO	RV01	REVESTIMENTO DE PISO EM PORCELANATO ML, BARCELONA CRISTAL 90x90cm NATURAL, RETIFICADO CÓD. 28754 FAB: PORTOBLO OU EQUIVALENTE TÉCNICO	6,93 m²
PRV. TERREO	RV01	REVESTIMENTO DE PISO EM PORCELANATO ML, BARCELONA CRISTAL 90x90cm NATURAL, RETIFICADO CÓD. 28754 FAB: PORTOBLO OU EQUIVALENTE TÉCNICO	14,44 m²
PRV. TERREO	RV04	REVESTIMENTO DE PISO EM PORCELANATO ORO BRANCO 90x90cm NATURAL, RETIFICADO CÓD. 29138 FAB: PORTOBLO OU EQUIVALENTE TÉCNICO	35,25 m²
QUARTA 01 - PRV. TERREO	RV01	REVESTIMENTO DE PISO EM PORCELANATO ML, BARCELONA CRISTAL 90x90cm NATURAL, RETIFICADO CÓD. 28754 FAB: PORTOBLO OU EQUIVALENTE TÉCNICO	6,90 m²
PRV. 01	RV01	REVESTIMENTO DE PISO EM PORCELANATO ML, BARCELONA CRISTAL 90x90cm NATURAL, RETIFICADO CÓD. 28754 FAB: PORTOBLO OU EQUIVALENTE TÉCNICO	14,44 m²
PRV. 01	RV04	REVESTIMENTO DE PISO EM PORCELANATO ORO BRANCO 90x90cm NATURAL, RETIFICADO CÓD. 29138 FAB: PORTOBLO OU EQUIVALENTE TÉCNICO	35,25 m²
PRV. 02	RV01	REVESTIMENTO DE PISO EM PORCELANATO ML, BARCELONA CRISTAL 90x90cm NATURAL, RETIFICADO CÓD. 28754 FAB: PORTOBLO OU EQUIVALENTE TÉCNICO	14,44 m²
PRV. 02	RV04	REVESTIMENTO DE PISO EM PORCELANATO ORO BRANCO 90x90cm NATURAL, RETIFICADO CÓD. 29138 FAB: PORTOBLO OU EQUIVALENTE TÉCNICO	35,25 m²
PRV. 03	RV01	REVESTIMENTO DE PISO EM PORCELANATO ML, BARCELONA CRISTAL 90x90cm NATURAL, RETIFICADO CÓD. 28754 FAB: PORTOBLO OU EQUIVALENTE TÉCNICO	14,44 m²
PRV. 03	RV04	REVESTIMENTO DE PISO EM PORCELANATO ORO BRANCO 90x90cm NATURAL, RETIFICADO CÓD. 29138 FAB: PORTOBLO OU EQUIVALENTE TÉCNICO	35,25 m²
PRV. 04	RV04	REVESTIMENTO DE PISO EM PORCELANATO ORO BRANCO 90x90cm NATURAL, RETIFICADO CÓD. 29138 FAB: PORTOBLO OU EQUIVALENTE TÉCNICO	12,15 m²

TABELA DE REVESTIMENTO DE PAREDE

PAVIMENTO	CÓDIGO	DESCRIÇÃO	ÁREA
PRV. SUBSOLO	RP01	REVESTIMENTO DE PAREDE EM PORCELANATO ML, BARCELONA CRISTAL 90x90cm NATURAL, RETIFICADO CÓD. 28754 FAB: PORTOBLO OU EQUIVALENTE TÉCNICO	102,95 m²
PRV. SUBSOLO	RP02	COMPLETO FAB. SUMIN OU EQUIVALENTE TÉCNICO	84,61 m²
PRV. SUBSOLO	RP04	PINTURA ACRÍLICA, COR RÓDIO HELL R750, FUSCO COMPLETO, FAB. SUMIN OU EQUIVALENTE TÉCNICO	81,08 m²
PRV. SUBSOLO	RP05	REVESTIMENTO LAMINADO FRONTOCE 18x60 FAB. FÓRMICA OU EQUIVALENTE TÉCNICO	62,13 m²
QUARTA 02 - SUBSOLO	RP01	REVESTIMENTO DE PAREDE EM PORCELANATO ML, BARCELONA CRISTAL 90x90cm NATURAL, RETIFICADO CÓD. 28754 FAB: PORTOBLO OU EQUIVALENTE TÉCNICO	15,14 m²
QUARTA 01 - PRV. TERREO	RP01	REVESTIMENTO DE PAREDE EM PORCELANATO ML, BARCELONA CRISTAL 90x90cm NATURAL, RETIFICADO CÓD. 28754 FAB: PORTOBLO OU EQUIVALENTE TÉCNICO	14,22 m²
QUARTA 02 - PRV. TERREO	RP06	PEDRA NATURAL BEGE BANHA, COM ACABAMENTO SEM POLIDO	48,99 m²
PRV. TERREO	RP01	REVESTIMENTO DE PAREDE EM PORCELANATO ML, BARCELONA CRISTAL 90x90cm NATURAL, RETIFICADO CÓD. 28754 FAB: PORTOBLO OU EQUIVALENTE TÉCNICO	112,73 m²
PRV. TERREO	RP06	PEDRA NATURAL BEGE BANHA, COM ACABAMENTO SEM POLIDO	64,44 m²
QUARTA 01 - PRV. TERREO	RP06	PEDRA NATURAL BEGE BANHA, COM ACABAMENTO SEM POLIDO	42,92 m²
QUARTA 02 - COBERTURA	RP06	PEDRA NATURAL BEGE BANHA, COM ACABAMENTO SEM POLIDO	45,53 m²
PRV. 01	RP01	REVESTIMENTO DE PAREDE EM PORCELANATO ML, BARCELONA CRISTAL 90x90cm NATURAL, RETIFICADO CÓD. 28754 FAB: PORTOBLO OU EQUIVALENTE TÉCNICO	112,73 m²
PRV. 02	RP01	REVESTIMENTO DE PAREDE EM PORCELANATO ML, BARCELONA CRISTAL 90x90cm NATURAL, RETIFICADO CÓD. 28754 FAB: PORTOBLO OU EQUIVALENTE TÉCNICO	112,73 m²
PRV. 03	RP01	REVESTIMENTO DE PAREDE EM PORCELANATO ML, BARCELONA CRISTAL 90x90cm NATURAL, RETIFICADO CÓD. 28754 FAB: PORTOBLO OU EQUIVALENTE TÉCNICO	111,18 m²
PRV. 04	RP01	REVESTIMENTO DE PAREDE EM PORCELANATO ML, BARCELONA CRISTAL 90x90cm NATURAL, RETIFICADO CÓD. 28754 FAB: PORTOBLO OU EQUIVALENTE TÉCNICO	52,11 m²

TABELA DE REVISÕES

REVISÃO	DATA	MODELAGEM	APROVADO	DESCRIÇÃO
00	13/12/2021	YARA FRANCO	PAULA DIAS	EMISSÃO INICIAL
01	23/12/2021	YARA FRANCO	PAULA DIAS	COMPLEMENTAÇÃO DE INFORMAÇÕES

NOTAS GERAIS

MEDIDAS EM METRO (m); CONVERSAR MEDIDAS NO LOCAL. AS ÁREAS DE INTERVENÇÃO DO PROJETO DE ARQUITETURA E ACESSIBILIDADE SÃO: EDIFÍCIO SEDE; INSTALAÇÕES SANITÁRIAS; AUDITÓRIO; CIRCULAÇÕES HORIZONTAIS E VERTICAIS E SUBSTITUIÇÃO DE FORRO E ILUMINAÇÃO EM TODOS OS AMBIENTES; MODERNIZAÇÃO DAS GUARITAS; FACHADAS; ELEV. ANDAR E GALPÃO SEM ALTERAÇÕES; VERIFICAR PROJETOS COMPLEMENTARES.

NOTA: VERIFICAR ESPECIFICAÇÕES DE MATERIAIS DE ACABAMENTO NAS PRANCHAS DE DETALHAMENTO PE3 - I3 DEM. M.S. P.M.R. PE24 - I3 RESTAURANTE 4º PAVIMENTO; PE25 - AUDITÓRIO SUBSOLO

LEGENDA DE REPRESENTAÇÃO GRÁFICA

EXISTENTE
A CONSTRUIR
A DEMOLIR

ELEMENTO TÁTIL DE ALERTA
ELEMENTO TÁTIL DIRECIONAL

NOTA: AS CORES DOS ELEMENTOS TÁTEIS SÃO MERAMENTE ILUSTRATIVAS E TEM COMO OBJETIVO FACILITAR A LEGIBILIDADE

TABELA DE DIVISÓRIAS SANITÁRIAS

COD.	DESCRIÇÃO	QUANT.
DV01	DIVISÓRIA SANITÁRIA EM LAMINADO ESTRUTURAL TS COR COBALTO, LINHA AL, FERRAGENS EM ALUMÍNIO ANODADO COR NUBIA, TETO EM ALUMÍNIO ANODADO COM ESPELHO DE PRESENÇA, FAB. METREX OU EQUIVALENTE TÉCNICO	25
DV02	DIVISÓRIA SANITÁRIA EM LAMINADO ESTRUTURAL TS COR COBALTO, LINHA AL, FAB. METREX OU EQUIVALENTE TÉCNICO	15

TABELA DE PORTA

CÓDIGO	DESCRIÇÃO	QUANT.	LARGURA	ALTURA
P01	PORTA DE CORRER, DE MADEIRA SEM OCA, COM ACABAMENTO LAMINADO MELAMINADO COR COBALTO, ACABAMENTO TOP MATTE REF.: L118 FAB. FÓRMICA OU EQUIVALENTE TÉCNICO, MARGO E ALZAR L=70cm COM ACABAMENTO LAMINADO MELAMINADO COR COBALTO COM ACABAMENTO TOP MATTE REF.: L118 FAB. FÓRMICA OU EQUIVALENTE TÉCNICO; PUNHO CLÁSSICO TIPO ALFA FAB. STAM OU EQUIVALENTE TÉCNICO; CROMADA, FAB. ISERO OU EQUIVALENTE TÉCNICO COM FECHADURA TIPO BICO DE PAPELHA, GÊNERO SAGE, COM ACABAMENTO EM INOX POLIDO, FAB. STAM OU EQUIVALENTE TÉCNICO	10	0,90m	2,10m
P02	PORTA DE ABRIR, DE MADEIRA SEM OCA, FOHA ÚNICA, COM ACABAMENTO LAMINADO MELAMINADO COR COBALTO, ACABAMENTO TOP MATTE REF.: L118 FAB. FÓRMICA OU EQUIVALENTE TÉCNICO, MARGO E ALZAR L=70cm COM ACABAMENTO LAMINADO MELAMINADO COR COBALTO COM ACABAMENTO TOP MATTE REF.: L118 FAB. FÓRMICA OU EQUIVALENTE TÉCNICO; FECHADURA TIPO BICO DE PAPELHA, GÊNERO SAGE, COM ACABAMENTO EM INOX POLIDO, FAB. STAM OU EQUIVALENTE TÉCNICO	7	0,90m	2,10m
P03	PORTA DE ABRIR, DE MADEIRA SEM OCA, COM ACABAMENTO LAMINADO MELAMINADO COR COBALTO, ACABAMENTO TOP MATTE REF.: L118 FAB. FÓRMICA OU EQUIVALENTE TÉCNICO, MARGO E ALZAR L=70cm COM ACABAMENTO LAMINADO MELAMINADO COR COBALTO COM ACABAMENTO TOP MATTE REF.: L118 FAB. FÓRMICA OU EQUIVALENTE TÉCNICO; FECHADURA TIPO BICO DE PAPELHA, GÊNERO SAGE, COM ACABAMENTO EM INOX POLIDO, FAB. STAM OU EQUIVALENTE TÉCNICO	11	0,90m	2,10m
P04	PORTA DE ABRIR, DE MADEIRA SEM OCA, FOHA ÚNICA, COM ACABAMENTO LAMINADO MELAMINADO COR COBALTO, ACABAMENTO TOP MATTE REF.: L118 FAB. FÓRMICA OU EQUIVALENTE TÉCNICO, MARGO E ALZAR L=70cm COM ACABAMENTO LAMINADO MELAMINADO COR COBALTO COM ACABAMENTO TOP MATTE REF.: L118 FAB. FÓRMICA OU EQUIVALENTE TÉCNICO; FECHADURA TIPO BICO DE PAPELHA, GÊNERO SAGE, COM ACABAMENTO EM INOX POLIDO, FAB. STAM OU EQUIVALENTE TÉCNICO	1	0,90m	2,10m
P05	PORTA DE ABRIR, DE VIDRO, FOHA ÚNICA	2	0,90m	2,10m
P07	PORTA DE ABRIR, DE MADEIRA SEM OCA, FOHA ÚNICA, COM ACABAMENTO LAMINADO MELAMINADO COR COBALTO, ACABAMENTO TOP MATTE REF.: L118 FAB. FÓRMICA OU EQUIVALENTE TÉCNICO, MARGO E ALZAR L=70cm COM ACABAMENTO LAMINADO MELAMINADO COR COBALTO COM ACABAMENTO TOP MATTE REF.: L118 FAB. FÓRMICA OU EQUIVALENTE TÉCNICO; FECHADURA TIPO BICO DE PAPELHA, GÊNERO SAGE, COM ACABAMENTO EM INOX POLIDO, FAB. STAM OU EQUIVALENTE TÉCNICO	2	0,90m	2,10m

NOTAS GERAIS

MEDIDAS EM METRO (m); CONVERSAR MEDIDAS NO LOCAL. AS ÁREAS DE INTERVENÇÃO DO PROJETO DE ARQUITETURA E ACESSIBILIDADE SÃO: EDIFÍCIO SEDE; INSTALAÇÕES SANITÁRIAS; AUDITÓRIO; CIRCULAÇÕES HORIZONTAIS E VERTICAIS E SUBSTITUIÇÃO DE FORRO E ILUMINAÇÃO EM TODOS OS AMBIENTES; MODERNIZAÇÃO DAS GUARITAS; FACHADAS; ELEV. ANDAR E GALPÃO SEM ALTERAÇÕES; VERIFICAR PROJETOS COMPLEMENTARES.

NOTA: VERIFICAR ESPECIFICAÇÕES DE MATERIAIS DE ACABAMENTO NAS PRANCHAS DE DETALHAMENTO PE3 - I3 DEM. M.S. P.M.R. PE24 - I3 RESTAURANTE 4º PAVIMENTO; PE25 - AUDITÓRIO SUBSOLO

LEGENDA DE REPRESENTAÇÃO GRÁFICA

EXISTENTE
A CONSTRUIR
A DEMOLIR

ELEMENTO TÁTIL DE ALERTA
ELEMENTO TÁTIL DIRECIONAL

NOTA: AS CORES DOS ELEMENTOS TÁTEIS SÃO MERAMENTE ILUSTRATIVAS E TEM COMO OBJETIVO FACILITAR A LEGIBILIDADE

TABELA DE DIVISÓRIAS SANITÁRIAS

COD.	DESCRIÇÃO	QUANT.
DV01	DIVISÓRIA SANITÁRIA EM LAMINADO ESTRUTURAL TS COR COBALTO, LINHA AL, FERRAGENS EM ALUMÍNIO ANODADO COR NUBIA, TETO EM ALUMÍNIO ANODADO COM ESPELHO DE PRESENÇA, FAB. METREX OU EQUIVALENTE TÉCNICO	25
DV02	DIVISÓRIA SANITÁRIA EM LAMINADO ESTRUTURAL TS COR COBALTO, LINHA AL, FAB. METREX OU EQUIVALENTE TÉCNICO	15

TABELA DE PORTA

CÓDIGO	DESCRIÇÃO	QUANT.	LARGURA	ALTURA
P01	PORTA DE CORRER, DE MADEIRA SEM OCA, COM ACABAMENTO LAMINADO MELAMINADO COR COBALTO, ACABAMENTO TOP MATTE REF.: L118 FAB. FÓRMICA OU EQUIVALENTE TÉCNICO, MARGO E ALZAR L=70cm COM ACABAMENTO LAMINADO MELAMINADO COR COBALTO COM ACABAMENTO TOP MATTE REF.: L118 FAB. FÓRMICA OU EQUIVALENTE TÉCNICO; PUNHO CLÁSSICO TIPO ALFA FAB. STAM OU EQUIVALENTE TÉCNICO; CROMADA, FAB. ISERO OU EQUIVALENTE TÉCNICO COM FECHADURA TIPO BICO DE PAPELHA, GÊNERO SAGE, COM ACABAMENTO EM INOX POLIDO, FAB. STAM OU EQUIVALENTE TÉCNICO	10	0,90m	2,10m
P02	PORTA DE ABRIR, DE MADEIRA SEM OCA, FOHA ÚNICA, COM ACABAMENTO LAMINADO MELAMINADO COR COBALTO, ACABAMENTO TOP MATTE REF.: L118 FAB. FÓRMICA OU EQUIVALENTE TÉCNICO, MARGO E ALZAR L=70cm COM ACABAMENTO LAMINADO MELAMINADO COR COBALTO COM ACABAMENTO TOP MATTE REF.: L118 FAB. FÓRMICA OU EQUIVALENTE TÉCNICO; FECHADURA TIPO BICO DE PAPELHA, GÊNERO SAGE, COM ACABAMENTO EM INOX POLIDO, FAB. STAM OU EQUIVALENTE TÉCNICO	7	0,90m	2,10m
P03	PORTA DE ABRIR, DE MADEIRA SEM OCA, COM ACABAMENTO LAMINADO MELAMINADO COR COBALTO, ACABAMENTO TOP MATTE REF.: L118 FAB. FÓRMICA OU EQUIVALENTE TÉCNICO, MARGO E ALZAR L=70cm COM ACABAMENTO LAMINADO MELAMINADO COR COBALTO COM ACABAMENTO TOP MATTE REF.: L118 FAB. FÓRMICA OU EQUIVALENTE TÉCNICO; FECHADURA TIPO BICO DE PAPELHA, GÊNERO SAGE, COM ACABAMENTO EM INOX POLIDO, FAB. STAM OU EQUIVALENTE TÉCNICO	11	0,90m	2,10m
P04	PORTA DE ABRIR, DE MADEIRA SEM OCA, FOHA ÚNICA, COM ACABAMENTO LAMINADO MELAMINADO COR COBALTO, ACABAMENTO TOP MATTE REF.: L118 FAB. FÓRMICA OU EQUIVALENTE TÉCNICO, MARGO E ALZAR L=70cm COM ACABAMENTO LAMINADO MELAMINADO COR COBALTO COM ACABAMENTO TOP MATTE REF.: L118 FAB. FÓRMICA OU EQUIVALENTE TÉCNICO; FECHADURA TIPO BICO DE PAPELHA, GÊNERO SAGE, COM ACABAMENTO EM INOX POLIDO, FAB. STAM OU EQUIVALENTE TÉCNICO	1	0,90m	2,10m
P05	PORTA DE ABRIR, DE VIDRO, FOHA ÚNICA	2	0,90m	2,10m
P07	PORTA DE ABRIR, DE MADEIRA SEM OCA, FOHA ÚNICA, COM ACABAMENTO LAMINADO MELAMINADO COR COBALTO, ACABAMENTO TOP MATTE REF.: L118 FAB. FÓRMICA OU EQUIVALENTE TÉCNICO, MARGO E ALZAR L=70cm COM ACABAMENTO LAMINADO MELAMINADO COR COBALTO COM ACABAMENTO TOP MATTE REF.: L118 FAB. FÓRMICA OU EQUIVALENTE TÉCNICO; FECHADURA TIPO BICO DE PAPELHA, GÊNERO SAGE, COM ACABAMENTO EM INOX POLIDO, FAB. STAM OU EQUIVALENTE TÉCNICO	2	0,90m	2,10m

TABELA DE REVISÕES

REVISÃO	DATA	MODELAGEM	APROVADO	DESCRIÇÃO
00	13/12/2021	YARA FRANCO	PAULA DIAS	EMISSÃO INICIAL
01	23/12/2021	YARA FRANCO	PAULA DIAS	COMPLEMENTAÇÃO DE INFORMAÇÕES

CONTRATANTE

JFPB
JFPB | JUSTIÇA FEDERAL DE PRIMEIRO GRAU - SEÇÃO JUDICIÁRIA DA PARABÁ

RESPONSÁVEL

RESPONSÁVEL TÉCNICO:
PAULA CAROLINA DAS MADEIRA, CAU A11.144-7

IZABEL SOUKI
ENGENHEIRA E PROJETISTA

IZABEL SOUKI ENGENHARIA E PROJETOS LTDA
CNPJ 11.088.188/0001-34
AVENIDA DO CONTORNO, Nº 6984, 7º PAVIMENTO | BARRIO LOURDES - BELO HORIZONTE/MG
(31) 3653-9598 | www.izabelsouki.com.br

PROJETO


DISCIPLINA: ARQUITETURA E ACESSIBILIDADE
IDENTIFICAÇÃO: REFORMA DA SEDE JFPB
RUA JOSÉ TEIXEIRA DE CARVALHO, Nº 480, BRISAMMA, JARDIM PESSOA, PB

REVISÃO: 01
DE PROJETO: 23/12/2021


ÁREA TOTAL DE PROJETO: 12386,88 m²
CONTEUDO: EDIFÍCIO SEDE - PLANTA CONSTRUÇÃO - TERREO

ETAPA DE PROJETO: PROJETO EXECUTIVO
FOLHA: PE03
DE 32

PLANTA CONSTRUÇÃO - TERREO
ESCALA 1:100

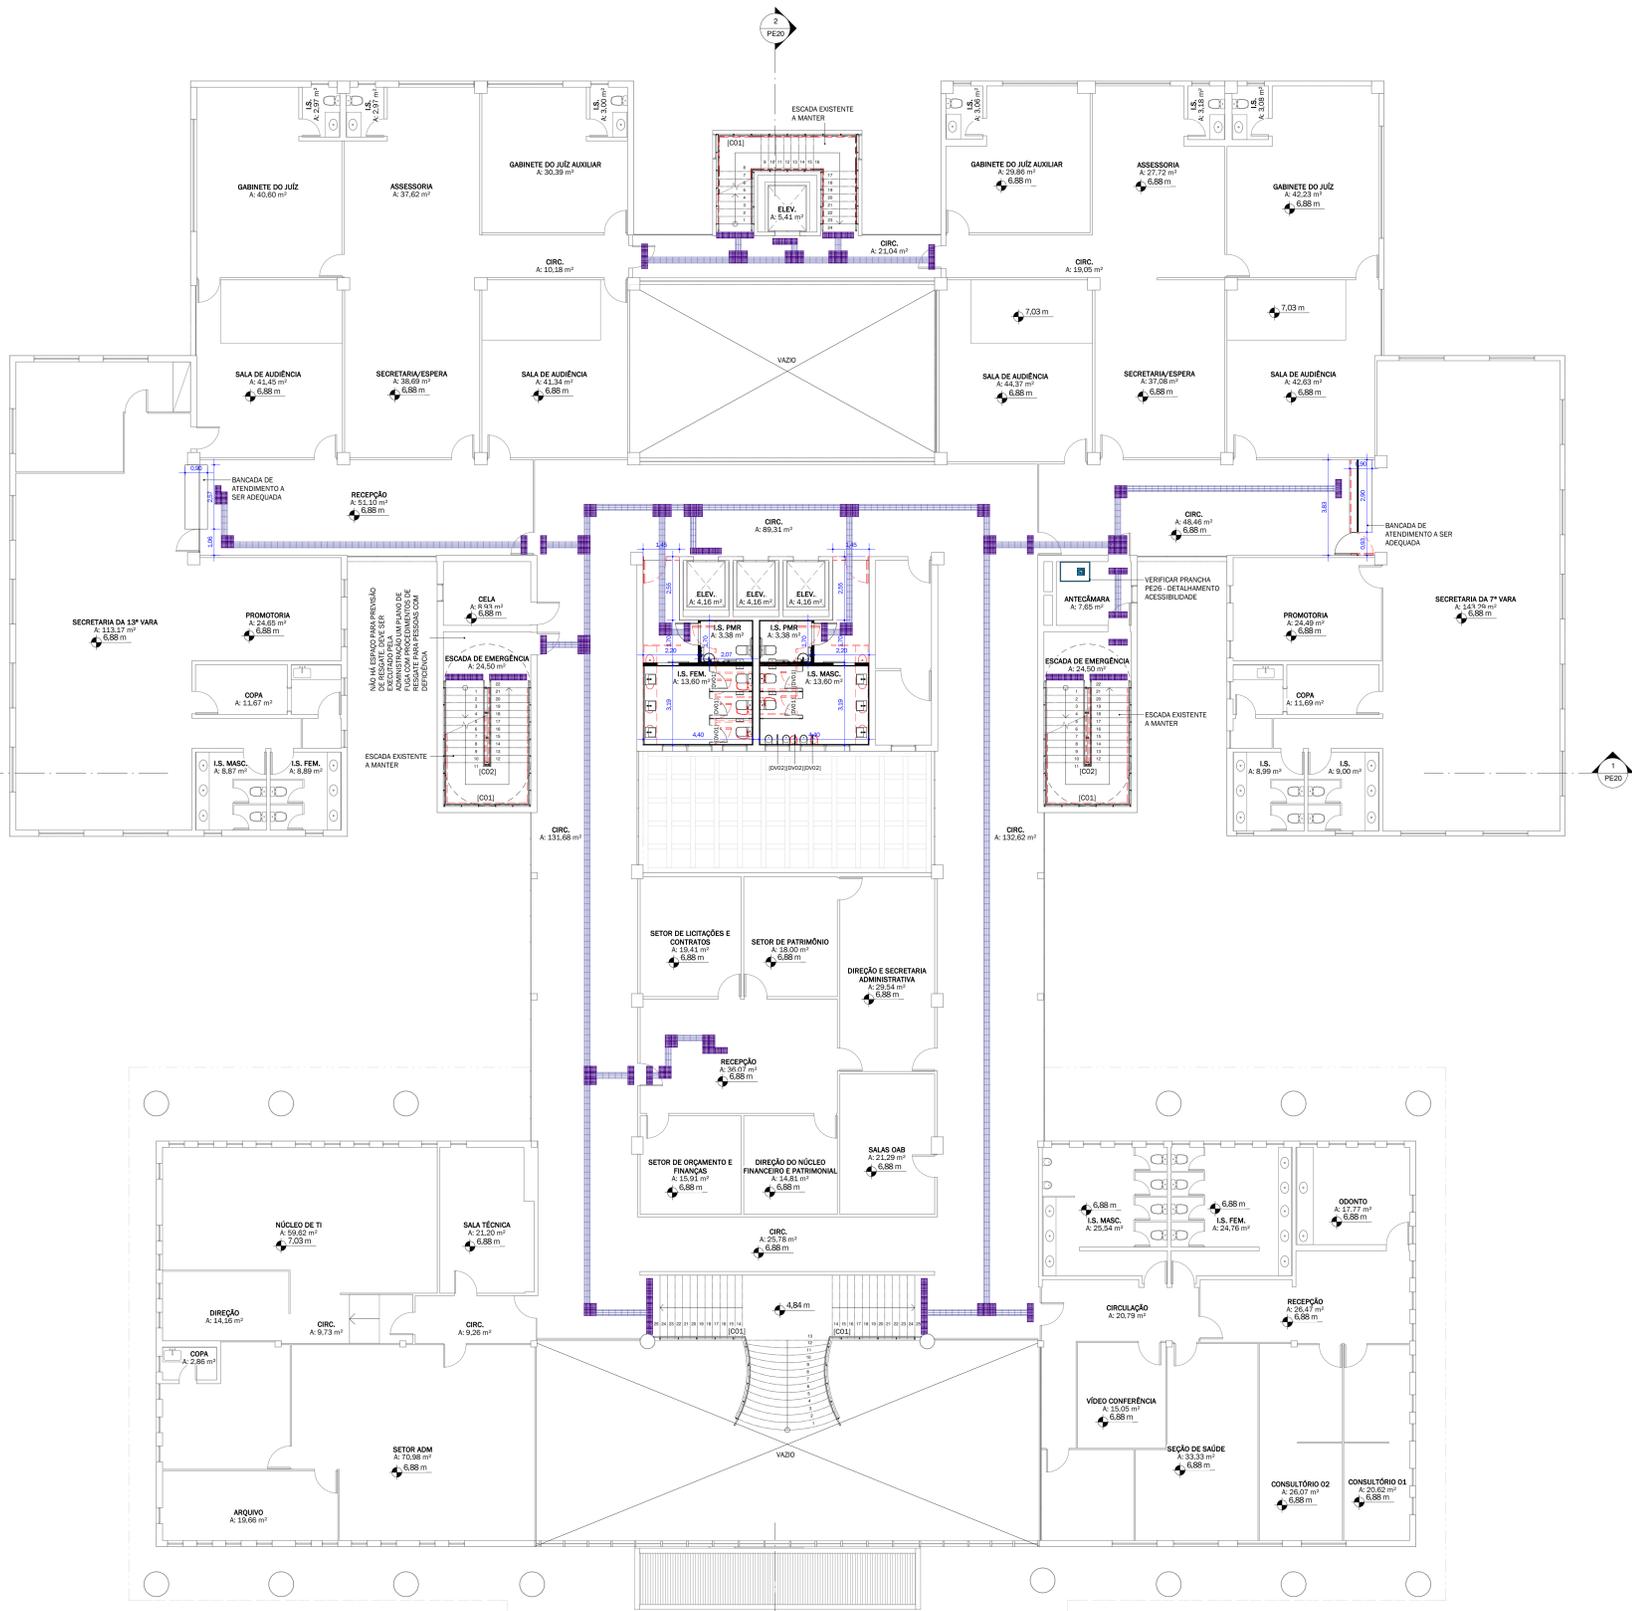

PLANTA CONSTRUÇÃO - 1º PAVIMENTO
ESCALA 1:100

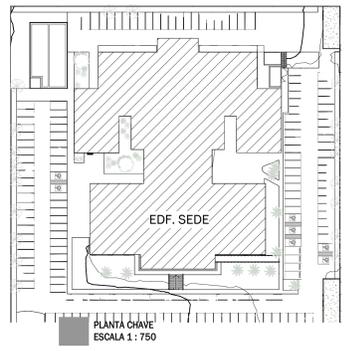

PLANTA CHAIX
ESCALA 1:750

TABELA DE GUARDA-CORPO E CORRIMÃO

CODIGO	DESCRIÇÃO	COMPRIMENTO	ALTURA
CO1	CORRIMÃO EM AÇO GALVANIZADO Ø4-3,5cm A SER FIXADO EM PAREDE. PINTURA ELETROSTÁTICA COR GRAMITE. It=70cm e 92cm, COM ACABAMENTO RECLIVADO.	284,40m	0,92m
CO2	CORRIMÃO EM AÇO GALVANIZADO Ø4-3,5cm A SER FIXADO EM BARRAS DE APOIO. PINTURA ELETROSTÁTICA COR GRAMITE. It=70cm e 92cm, COM ACABAMENTO RECLIVADO.	115,02m	0,92m
GO1	GUARDA-CORPO DE VIDRO TEMPERADO LISO INODOR, A SER FIXADO COM BOTOES EM AÇO INOX NO ESPALHO. It=90cm	10,15m	0,90m
GO2	GUARDA-CORPO RETANGULAR EM AÇO GALVANIZADO COM PINTURA ELETROSTÁTICA COR BRANCA	31,91m	1,00m

TABELA DE PISO TÁTIL

PAV.	COD	DESCRIÇÃO	QUANT. (unid.)
PRV. SUBSOLDO	PT01	ELEMENTO TÁTIL DE ALERTA, DE BASE PLANA PARA FIXAÇÃO AUTOADESIVA, COR CRUSHED ICE, DIMENSÃO DO GABARITO: 25x25cm. FAB: ADVOCMM OU EQUIVALENTE TÉCNICO	339
PRV. SUBSOLDO	PT02	ELEMENTO TÁTIL DIRECIONAL, DE BASE PLANA PARA FIXAÇÃO AUTOADESIVA, COR CRUSHED ICE, DIMENSÃO DO GABARITO: 25x25cm. FAB: ADVOCMM OU EQUIVALENTE TÉCNICO	483
PRV. TERREO	PT01	ELEMENTO TÁTIL DE ALERTA, DE BASE PLANA PARA FIXAÇÃO AUTOADESIVA, COR CRUSHED ICE, DIMENSÃO DO GABARITO: 25x25cm. FAB: ADVOCMM OU EQUIVALENTE TÉCNICO	417
PRV. TERREO	PT02	ELEMENTO TÁTIL DIRECIONAL, DE BASE PLANA PARA FIXAÇÃO AUTOADESIVA, COR CRUSHED ICE, DIMENSÃO DO GABARITO: 25x25cm. FAB: ADVOCMM OU EQUIVALENTE TÉCNICO	624
PRV. 01	PT01	ELEMENTO TÁTIL DE ALERTA, DE BASE PLANA PARA FIXAÇÃO AUTOADESIVA, COR CRUSHED ICE, DIMENSÃO DO GABARITO: 25x25cm. FAB: ADVOCMM OU EQUIVALENTE TÉCNICO	233
PRV. 01	PT02	ELEMENTO TÁTIL DIRECIONAL, DE BASE PLANA PARA FIXAÇÃO AUTOADESIVA, COR CRUSHED ICE, DIMENSÃO DO GABARITO: 25x25cm. FAB: ADVOCMM OU EQUIVALENTE TÉCNICO	534
PRV. 02	PT01	ELEMENTO TÁTIL DE ALERTA, DE BASE PLANA PARA FIXAÇÃO AUTOADESIVA, COR CRUSHED ICE, DIMENSÃO DO GABARITO: 25x25cm. FAB: ADVOCMM OU EQUIVALENTE TÉCNICO	168
PRV. 02	PT02	ELEMENTO TÁTIL DIRECIONAL, DE BASE PLANA PARA FIXAÇÃO AUTOADESIVA, COR CRUSHED ICE, DIMENSÃO DO GABARITO: 25x25cm. FAB: ADVOCMM OU EQUIVALENTE TÉCNICO	270
PRV. 03	PT01	ELEMENTO TÁTIL DE ALERTA, DE BASE PLANA PARA FIXAÇÃO AUTOADESIVA, COR CRUSHED ICE, DIMENSÃO DO GABARITO: 25x25cm. FAB: ADVOCMM OU EQUIVALENTE TÉCNICO	170
PRV. 03	PT02	ELEMENTO TÁTIL DIRECIONAL, DE BASE PLANA PARA FIXAÇÃO AUTOADESIVA, COR CRUSHED ICE, DIMENSÃO DO GABARITO: 25x25cm. FAB: ADVOCMM OU EQUIVALENTE TÉCNICO	268
PRV. 04	PT01	ELEMENTO TÁTIL DE ALERTA, DE BASE PLANA PARA FIXAÇÃO AUTOADESIVA, COR CRUSHED ICE, DIMENSÃO DO GABARITO: 25x25cm. FAB: ADVOCMM OU EQUIVALENTE TÉCNICO	146
PRV. 04	PT02	ELEMENTO TÁTIL DIRECIONAL, DE BASE PLANA PARA FIXAÇÃO AUTOADESIVA, COR CRUSHED ICE, DIMENSÃO DO GABARITO: 25x25cm. FAB: ADVOCMM OU EQUIVALENTE TÉCNICO	183

TABELA DE REVESTIMENTO DE PISO

PAVIMENTO	CODIGO	DESCRIÇÃO	ÁREA
PRV. SUBSOLDO	RV01	REVESTIMENTO DE PISO EM PORCELANATO MEL, BARCELONA CRISTAL 90x90cm NATURAL, RETIFICADO CÓD. 28754 FAB: PORTOBELLO OU EQUIVALENTE TÉCNICO	14,44 m²
PRV. SUBSOLDO	RV02	REVESTIMENTO DE PISO EM PORCELANATO BRANCO ESCURO TUDO 20x20cm NATURAL, RETIFICADO CÓD. 12048 FAB: PORTOBELLO OU EQUIVALENTE TÉCNICO	45,21 m²
PRV. SUBSOLDO	RV03	GRANITE TIPO PLACA 50x50cm COR CINZA, LINHA DESSO ARBO 9005 FAB: TARKETT OU EQUIVALENTE TÉCNICO	362,21 m²
PRV. SUBSOLDO	RV04	REVESTIMENTO DE PISO EM PORCELANATO ORO BRANCO 90x90cm NATURAL, RETIFICADO CÓD. 29138 FAB: PORTOBELLO OU EQUIVALENTE TÉCNICO	35,25 m²
QUARTA 02 - PRV. SUBSOLDO	RV04	REVESTIMENTO DE PISO EM PORCELANATO ORO BRANCO 90x90cm NATURAL, RETIFICADO CÓD. 29138 FAB: PORTOBELLO OU EQUIVALENTE TÉCNICO	9,14 m²
QUARTA 02 - PRV. TERREO	RV04	REVESTIMENTO DE PISO EM PORCELANATO MEL, BARCELONA CRISTAL 90x90cm NATURAL, RETIFICADO CÓD. 28754 FAB: PORTOBELLO OU EQUIVALENTE TÉCNICO	6,93 m²
PRV. TERREO	RV01	REVESTIMENTO DE PISO EM PORCELANATO MEL, BARCELONA CRISTAL 90x90cm NATURAL, RETIFICADO CÓD. 28754 FAB: PORTOBELLO OU EQUIVALENTE TÉCNICO	14,44 m²
PRV. TERREO	RV04	REVESTIMENTO DE PISO EM PORCELANATO ORO BRANCO 90x90cm NATURAL, RETIFICADO CÓD. 29138 FAB: PORTOBELLO OU EQUIVALENTE TÉCNICO	35,25 m²
QUARTA 01 - PRV. TERREO	RV01	REVESTIMENTO DE PISO EM PORCELANATO MEL, BARCELONA CRISTAL 90x90cm NATURAL, RETIFICADO CÓD. 28754 FAB: PORTOBELLO OU EQUIVALENTE TÉCNICO	6,90 m²
PRV. 01	RV01	REVESTIMENTO DE PISO EM PORCELANATO MEL, BARCELONA CRISTAL 90x90cm NATURAL, RETIFICADO CÓD. 28754 FAB: PORTOBELLO OU EQUIVALENTE TÉCNICO	14,44 m²
PRV. 01	RV04	REVESTIMENTO DE PISO EM PORCELANATO ORO BRANCO 90x90cm NATURAL, RETIFICADO CÓD. 29138 FAB: PORTOBELLO OU EQUIVALENTE TÉCNICO	35,25 m²
PRV. 02	RV01	REVESTIMENTO DE PISO EM PORCELANATO MEL, BARCELONA CRISTAL 90x90cm NATURAL, RETIFICADO CÓD. 28754 FAB: PORTOBELLO OU EQUIVALENTE TÉCNICO	14,44 m²
PRV. 02	RV04	REVESTIMENTO DE PISO EM PORCELANATO ORO BRANCO 90x90cm NATURAL, RETIFICADO CÓD. 29138 FAB: PORTOBELLO OU EQUIVALENTE TÉCNICO	35,25 m²
PRV. 03	RV01	REVESTIMENTO DE PISO EM PORCELANATO MEL, BARCELONA CRISTAL 90x90cm NATURAL, RETIFICADO CÓD. 28754 FAB: PORTOBELLO OU EQUIVALENTE TÉCNICO	14,44 m²
PRV. 03	RV04	REVESTIMENTO DE PISO EM PORCELANATO ORO BRANCO 90x90cm NATURAL, RETIFICADO CÓD. 29138 FAB: PORTOBELLO OU EQUIVALENTE TÉCNICO	35,25 m²
PRV. 04	RV04	REVESTIMENTO DE PISO EM PORCELANATO ORO BRANCO 90x90cm NATURAL, RETIFICADO CÓD. 29138 FAB: PORTOBELLO OU EQUIVALENTE TÉCNICO	12,15 m²

Obs.: ÁREAS ONDE A INTERVENÇÃO RESULTAR EM DANOS AO REVESTIMENTO DE PISO EXISTENTE (QUEBRAS, LASCAS, MANCHAS, OU OUTROS) DEVE SER EXECUTADA SUA RECOMPOSIÇÃO, DEVE SE GARANTIR QUE A ÁREA DE RECOMPOSIÇÃO FIQUE IDENTICA AO ORIGINAL, SEM DESNÍVELS E SEQUEDA. A PAGINAÇÃO EXISTENTE, QUANDO NÃO FOR POSSÍVEL, ENCONTRAR O MATERIAL IDENTICO AO ORIGINAL, DEVE SE TRABALHAR UMA PAGINAÇÃO QUE FIQUE HARMÔNICA NO AMBIENTE.

TABELA DE REVESTIMENTO DE PAREDE

PAVIMENTO	CODIGO	DESCRIÇÃO	ÁREA
PRV. SUBSOLDO	RP01	REVESTIMENTO DE PAREDE EM PORCELANATO MEL, BARCELONA CRISTAL 90x90cm NATURAL, RETIFICADO CÓD. 28754 FAB: PORTOBELLO OU EQUIVALENTE TÉCNICO	102,95 m²
PRV. SUBSOLDO	RP02	COMPLETO, FAB. SUMINIL OU EQUIVALENTE TÉCNICO	84,61 m²
PRV. SUBSOLDO	RP04	PINTURA ACRÍLICA, COR INDOX INTEL R750, TUDO	81,08 m²
PRV. SUBSOLDO	RP05	REVESTIMENTO LAMINADO FRONDOSE NERO FAB: FÓRMICA OU EQUIVALENTE TÉCNICO	62,13 m²
QUARTA 02 - SUBSOLDO	RP01	REVESTIMENTO DE PAREDE EM PORCELANATO MEL, BARCELONA CRISTAL 90x90cm NATURAL, RETIFICADO CÓD. 28754 FAB: PORTOBELLO OU EQUIVALENTE TÉCNICO	15,14 m²
QUARTA 01 - PRV. SUBSOLDO	RP01	REVESTIMENTO DE PAREDE EM PORCELANATO MEL, BARCELONA CRISTAL 90x90cm NATURAL, RETIFICADO CÓD. 28754 FAB: PORTOBELLO OU EQUIVALENTE TÉCNICO	14,22 m²
QUARTA 02 - PRV. TERREO	RP06	PEDRA NATURAL BEGE BAHIA, COM ACABAMENTO SEM POLIDO	48,99 m²
PRV. TERREO	RP01	REVESTIMENTO DE PAREDE EM PORCELANATO MEL, BARCELONA CRISTAL 90x90cm NATURAL, RETIFICADO CÓD. 28754 FAB: PORTOBELLO OU EQUIVALENTE TÉCNICO	112,73 m²
QUARTA 01 - PRV. TERREO	RP06	PEDRA NATURAL BEGE BAHIA, COM ACABAMENTO SEM POLIDO	64,44 m²
QUARTA 02 - COBERTURA	RP06	PEDRA NATURAL BEGE BAHIA, COM ACABAMENTO SEM POLIDO	42,92 m²
QUARTA 01 - COBERTURA	RP06	PEDRA NATURAL BEGE BAHIA, COM ACABAMENTO SEM POLIDO	45,53 m²
PRV. 01	RP01	REVESTIMENTO DE PAREDE EM PORCELANATO MEL, BARCELONA CRISTAL 90x90cm NATURAL, RETIFICADO CÓD. 28754 FAB: PORTOBELLO OU EQUIVALENTE TÉCNICO	112,73 m²
PRV. 02	RP01	REVESTIMENTO DE PAREDE EM PORCELANATO MEL, BARCELONA CRISTAL 90x90cm NATURAL, RETIFICADO CÓD. 28754 FAB: PORTOBELLO OU EQUIVALENTE TÉCNICO	112,73 m²
PRV. 03	RP01	REVESTIMENTO DE PAREDE EM PORCELANATO MEL, BARCELONA CRISTAL 90x90cm NATURAL, RETIFICADO CÓD. 28754 FAB: PORTOBELLO OU EQUIVALENTE TÉCNICO	111,18 m²
PRV. 04	RP01	REVESTIMENTO DE PAREDE EM PORCELANATO MEL, BARCELONA CRISTAL 90x90cm NATURAL, RETIFICADO CÓD. 28754 FAB: PORTOBELLO OU EQUIVALENTE TÉCNICO	52,11 m²

Obs.: ÁREAS ONDE A INTERVENÇÃO RESULTAR EM DANOS AO REVESTIMENTO DE PAREDE EXISTENTE (QUEBRAS, LASCAS, MANCHAS, OU OUTROS) DEVE SER EXECUTADA SUA RECOMPOSIÇÃO, DEVE SE GARANTIR QUE A ÁREA DE RECOMPOSIÇÃO FIQUE IDENTICA AO ORIGINAL, SEM DESNÍVELS E SEQUEDA. A PAGINAÇÃO EXISTENTE, QUANDO NÃO FOR POSSÍVEL, ENCONTRAR O MATERIAL IDENTICO AO ORIGINAL, DEVE SE TRABALHAR UMA PAGINAÇÃO QUE FIQUE HARMÔNICA NO AMBIENTE.

NOTAS GERAIS

MEDIDAS EM METRO (m); CONVERSAR MEDIDAS NO LOCAL.
AS ÁREAS DE INTERVENÇÃO DO PROJETO DE ARQUITETURA E ACESSIBILIDADE SÃO: EDIFÍCIO SEDE - INSTALAÇÕES SANITÁRIAS, AUDITÓRIO, CIRCULOS DESENVOLVIMENTO E REFORMA E SUBSTITUIÇÃO DE FORRO E ILUMINAÇÃO EM TODOS OS AMBIENTES, MODERNIZAÇÃO DAS GUARITAS, FACHADAS, EDF. ANEXO E GALPÃO SEM ALTERAÇÕES, VERIFICAR PROJETOS COMPLEMENTARES.
NOTA: VERIFICAR ESPECIFICAÇÕES DE MATERIAIS DE ACABAMENTO NAS PRANCHAS DE DETALHAMENTO PE23 - I.S. DEM. MASC. P.MR. PE24 - I.S. RESTAURANTE 4º PAVIMENTO. PE25 - AUDITÓRIO SUBSOLDO

LEGENDA DE REPRESENTAÇÃO GRÁFICA

	EXISTENTE		ELEMENTO TÁTIL DE ALERTA		ELEMENTO TÁTIL DIRECIONAL		A CONSTRUIR		A DEMOLIR		NOTA: AS CORES DOS ELEMENTOS TÁTEIS SÃO MERAMENTE ILUSTRATIVAS E TEM COMO OBJETIVO FACILITAR A LEGIBILIDADE
--	-----------	--	--------------------------	--	---------------------------	--	-------------	--	-----------	--	---

TABELA DE DIVISÓRIAS SANITÁRIAS

COD.	DESCRIÇÃO	QUANT.
DV01	DIVISÓRIA SANITÁRIA EM LAMINADO ESTRUTURAL, TS COR COBALTO, LINHA AL, FERRAGENS EM ALUMÍNIO ANODIZADO COR NUBEM, TRIVÃO EM ALUMÍNIO ANODIZADO COM SENSAÇÃO DE PRESENÇA, FAB. METREX OU EQUIVALENTE TÉCNICO	25
DV02	DIVISÓRIA SANITÁRIA EM LAMINADO ESTRUTURAL, TS COR COBALTO, LINHA AL, FAB. METREX OU EQUIVALENTE TÉCNICO	15

TABELA DE PORTA

CODIGO	DESCRIÇÃO	QUANT.	LARGURA	ALTURA
PO1	PORTA DE CORRER, DE MADEIRA SEM OCA, COM ACABAMENTO LAMINADO MELAMINICO COR COBALTO, ACABAMENTO TOP MATTE REF.: L118 FAB: FÓRMICA OU EQUIVALENTE TÉCNICO, MARCO E ALZAR L=70cm COM ACABAMENTO LAMINADO MELAMINICO COR COBALTO, COM ACABAMENTO TOP MATTE REF.: L118 FAB: FÓRMICA OU EQUIVALENTE TÉCNICO, FUNDORES CLÁSSICO TIPO ALTA 8cm COM ACABAMENTO CROMADO, FAB: ISERO OU EQUIVALENTE TÉCNICO COM FECHADURA TIPO BICO DE PÁRAQUA, GÊNERO S&B, COM ACABAMENTO EM INOX POLIDO, FAB: STAM OU EQUIVALENTE TÉCNICO	10	0,90m	2,10m
PO2	PORTA DE ABRIR, DE MADEIRA SEM OCA, FOULHA ÚNICA, COM ACABAMENTO LAMINADO MELAMINICO COR COBALTO, ACABAMENTO TOP MATTE REF.: L118 FAB: FÓRMICA OU EQUIVALENTE TÉCNICO, MARCO E ALZAR L=70cm COM ACABAMENTO LAMINADO MELAMINICO COR COBALTO, COM ACABAMENTO TOP MATTE REF.: L118 FAB: FÓRMICA OU EQUIVALENTE TÉCNICO, FECHADURA TIPO BICO DE PÁRAQUA, GÊNERO S&B, COM ACABAMENTO EM INOX POLIDO, FAB: STAM OU EQUIVALENTE TÉCNICO	7	0,90m	2,10m
PO3	PORTA DE ABRIR, DE MADEIRA SEM OCA, COM ACABAMENTO LAMINADO MELAMINICO COR COBALTO, ACABAMENTO TOP MATTE REF.: L118 FAB: FÓRMICA OU EQUIVALENTE TÉCNICO, MARCO E ALZAR L=70cm COM ACABAMENTO LAMINADO MELAMINICO COR COBALTO, COM ACABAMENTO TOP MATTE REF.: L118 FAB: FÓRMICA OU EQUIVALENTE TÉCNICO, FECHADURA TIPO BICO DE PÁRAQUA, GÊNERO S&B, COM ACABAMENTO EM INOX POLIDO, FAB: STAM OU EQUIVALENTE TÉCNICO	11	0,90m	2,10m
PO4	PORTA DE ABRIR, DE MADEIRA SEM OCA, FOULHA ÚNICA, COM ACABAMENTO LAMINADO MELAMINICO COR COBALTO, ACABAMENTO TOP MATTE REF.: L118 FAB: FÓRMICA OU EQUIVALENTE TÉCNICO, MARCO E ALZAR L=70cm COM ACABAMENTO LAMINADO MELAMINICO COR COBALTO, COM ACABAMENTO TOP MATTE REF.: L118 FAB: FÓRMICA OU EQUIVALENTE TÉCNICO, FECHADURA TIPO BICO DE PÁRAQUA, GÊNERO S&B, COM ACABAMENTO EM INOX POLIDO, FAB: STAM OU EQUIVALENTE TÉCNICO	1	0,80m	2,10m
PO5	PORTA DE ABRIR, DE MADEIRA SEM OCA, FOULHA ÚNICA, COM ACABAMENTO LAMINADO MELAMINICO COR COBALTO, ACABAMENTO TOP MATTE REF.: L118 FAB: FÓRMICA OU EQUIVALENTE TÉCNICO, MARCO E ALZAR L=70cm COM ACABAMENTO LAMINADO MELAMINICO COR COBALTO, COM ACABAMENTO TOP MATTE REF.: L118 FAB: FÓRMICA OU EQUIVALENTE TÉCNICO, FECHADURA TIPO BICO DE PÁRAQUA, GÊNERO S&B, COM ACABAMENTO EM INOX POLIDO, FAB: STAM OU EQUIVALENTE TÉCNICO	2	0,80m	2,10m
PO7	PORTA DE ABRIR, DE MADEIRA SEM OCA, FOULHA ÚNICA, COM ACABAMENTO LAMINADO MELAMINICO COR COBALTO, ACABAMENTO TOP MATTE REF.: L118 FAB: FÓRMICA OU EQUIVALENTE TÉCNICO, MARCO E ALZAR L=70cm COM ACABAMENTO LAMINADO MELAMINICO COR COBALTO, COM ACABAMENTO TOP MATTE REF.: L118 FAB: FÓRMICA OU EQUIVALENTE TÉCNICO, FECHADURA TIPO BICO DE PÁRAQUA, GÊNERO S&B, COM ACABAMENTO EM INOX POLIDO, FAB: STAM OU EQUIVALENTE TÉCNICO	2	0,80m	2,10m

REVISÕES

REVISÃO	DATA	MODELAGEM	APROVADO	DESCRIÇÃO
00	13/12/2021	YARA FRANCO	PAULA DIAS	EMISSÃO INICIAL
01	23/12/2021	YARA FRANCO	PAULA DIAS	COMPLEMENTAÇÃO DE INFORMAÇÕES

CONTRATANTE

JFPB
JFPB | JUSTIÇA FEDERAL DE PRIMEIRO GRAU - SEÇÃO JUDICIÁRIA DA PARABÁ

RESPONSÁVEL

RESPONSÁVEL TÉCNICO:
PAULA CAROLINA DIAS MADEIRA, CAU 11.145.7
IZABEL SOUKI ENGENHARIA E PROJETOS LTDA
CNPJ 11.085.188/000134
AVENIDA DO CONTORNO, Nº 6984, 7º PAVIMENTO | BARRIO LOURDES - BELO HORIZONTE/MG
(31) 3653-9598 | www.izabelsouki.com.br

PROJETO

DISCIPLINA:	ARQUITETURA E ACESSIBILIDADE	APPROVADO:	01
IDENTIFICAÇÃO:	REFORMA DA SEDE JFPB RUA JOSÉ TEIXEIRA DE CARVALHO, Nº 480, BRSAMAM, JOÃO PESSOA/PB	DESCRIÇÃO:	23/12/2021
ÁREA TOTAL DE PROJETO:	12886,88 m²	ETAPA DE PROJETO:	PROJETO EXECUTIVO
CONTEUDO:	EDF. SEDE - PLANTA CONSTRUÇÃO - 1º PAV.	FOLHA DE PROJETO:	PE04 32

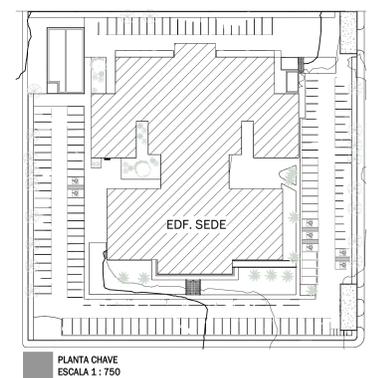
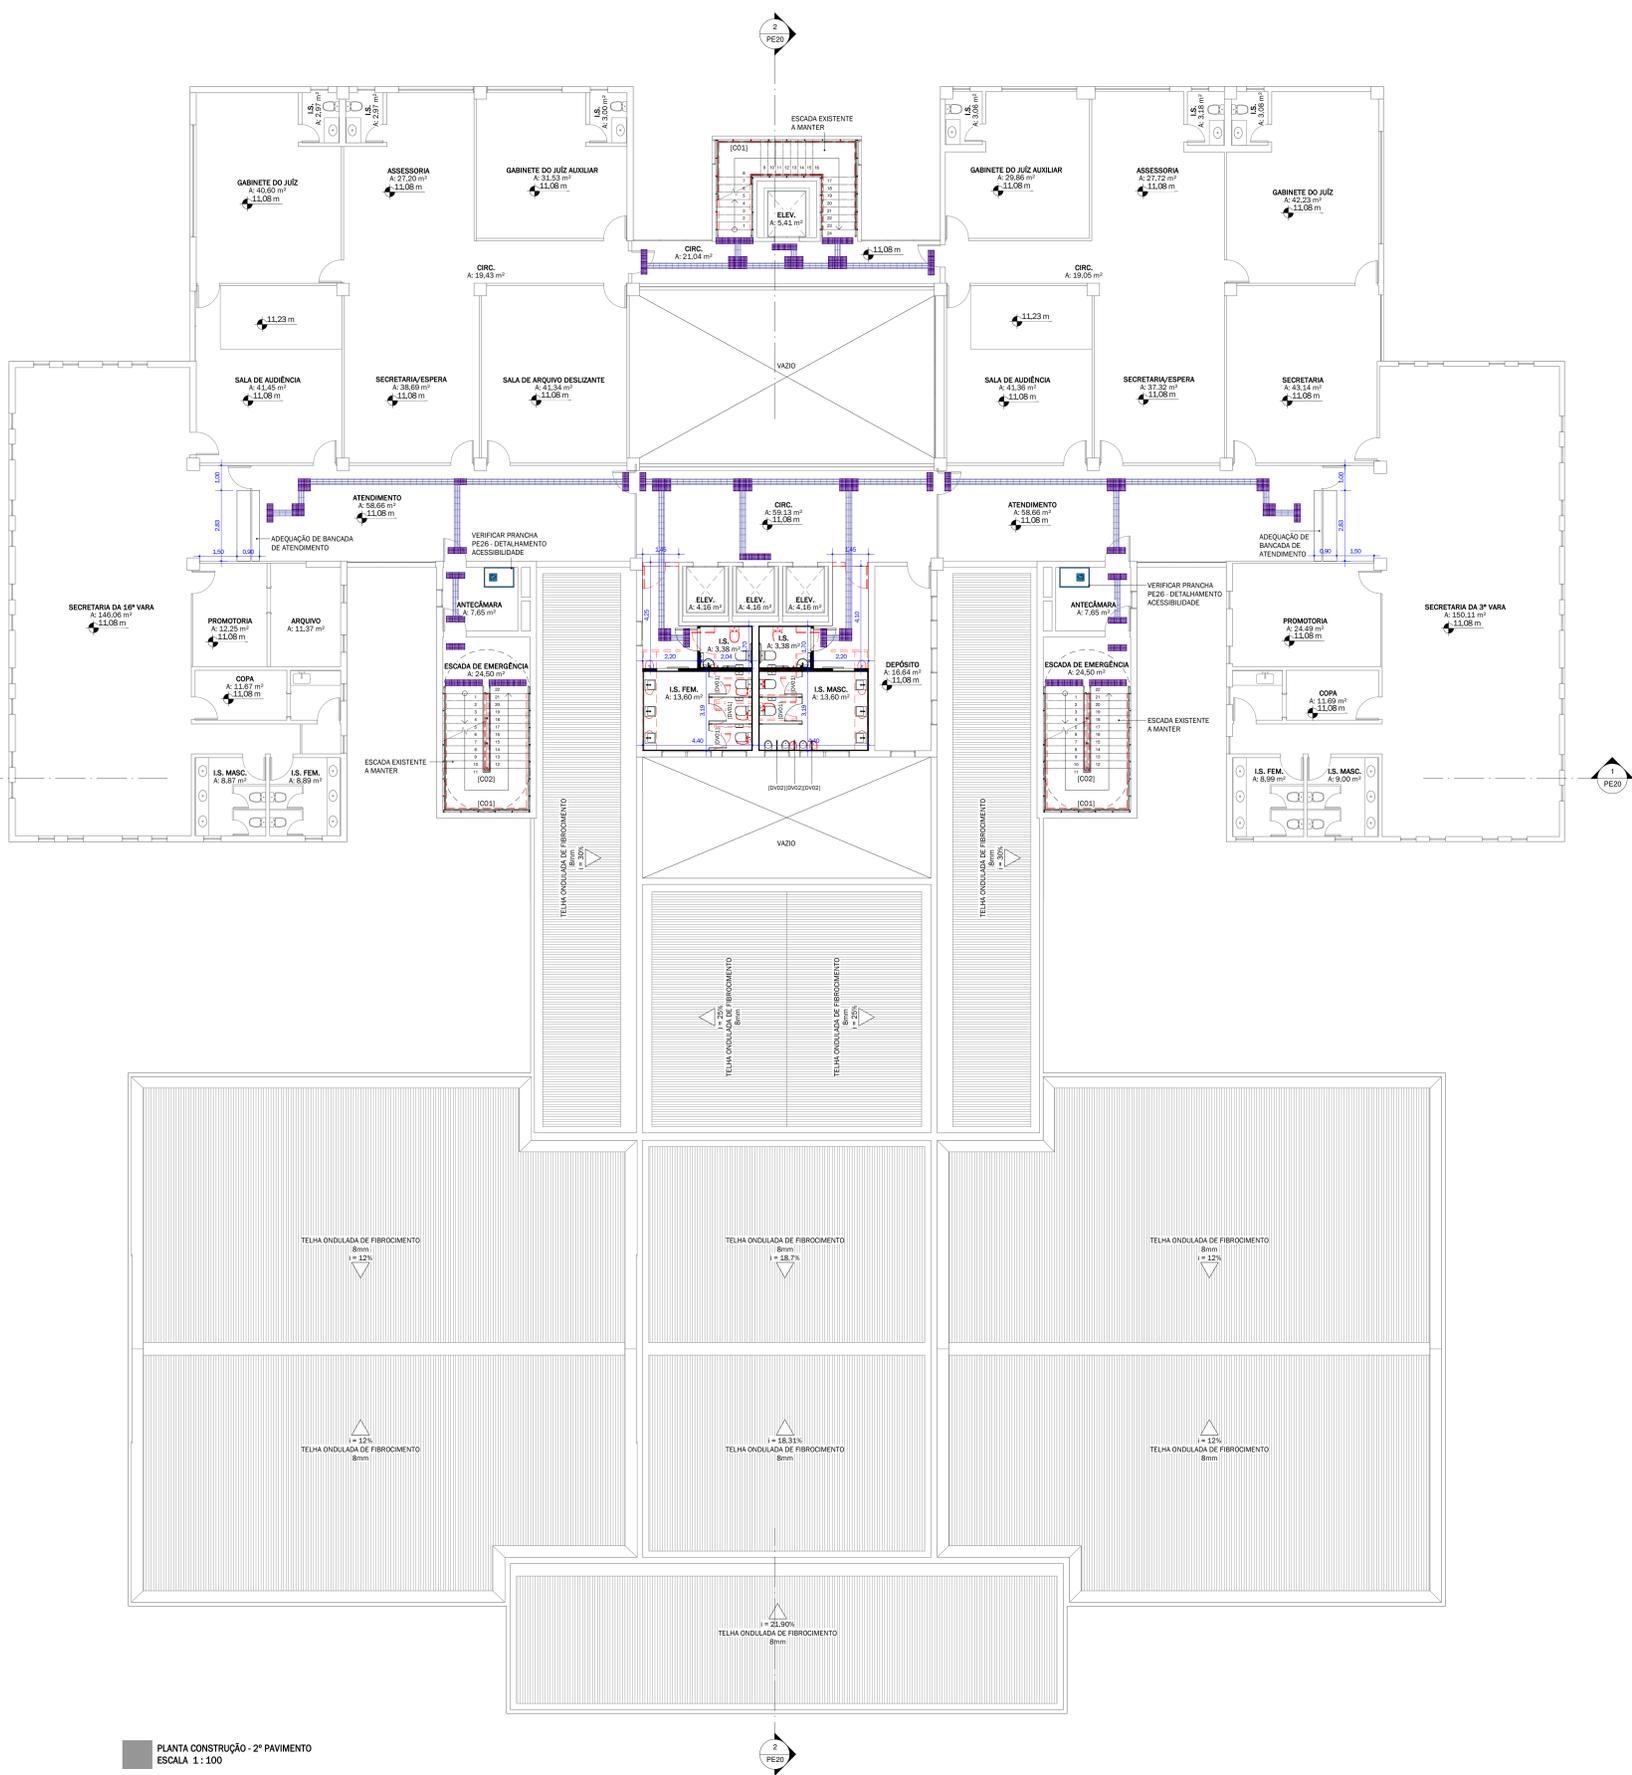


TABELA DE GUARDA-CORPO E CORRIMÃO

CODIGO	DESCRIÇÃO	COMPRIMENTO	ALTURA
CO01	CORRIMÃO EM AÇO GALVANIZADO Ø3-3,5cm A SER FIXADO EM PAREDE. PINTURA ELETROSTÁTICA COR GRAPITE. H= 70cm e 92cm, COM ACABAMENTO RECLIVADO.	284,40m	0,92m
CO02	CORRIMÃO EM AÇO GALVANIZADO Ø3-3,5cm A SER FIXADO EM BARRAS DE APOIO. PINTURA ELETROSTÁTICA COR GRAPITE. H= 70cm e 92cm, COM ACABAMENTO RECLIVADO.	115,02m	0,92m
GO01	GUARDA-CORPO DE VIDRO TEMPERADO LISO INODOR, A SER FIXADO COM BOTOES EM AÇO INOX NO ESPELHO. H=90cm	10,15m	0,90m
GO02	GUARDA-CORPO RETANGULAR EM AÇO GALVANIZADO COM PINTURA ELETROSTÁTICA COR BRANCA	31,91m	1,00m

TABELA DE PISO TÁTIL

PAV.	COD	DESCRIÇÃO	QUANT. (unid.)
PRV. SUBSOLO	PT01	ELEMENTO TÁTIL DE ALERTA, DE BASE PLANA PARA FIXAÇÃO AUTOadesiva, COR CRUSHED ICE, DIMENSÃO DO GABARITO: 25x25cm. FAB: ADVOCIM OU EQUIVALENTE TÉCNICO	339
PRV. SUBSOLO	PT02	ELEMENTO TÁTIL DIRECIONAL, DE BASE PLANA PARA FIXAÇÃO AUTOadesiva, COR CRUSHED ICE, DIMENSÃO DO GABARITO: 25x25cm. FAB: ADVOCIM OU EQUIVALENTE TÉCNICO	483
PRV. TERREO	PT01	ELEMENTO TÁTIL DE ALERTA, DE BASE PLANA PARA FIXAÇÃO AUTOadesiva, COR CRUSHED ICE, DIMENSÃO DO GABARITO: 25x25cm. FAB: ADVOCIM OU EQUIVALENTE TÉCNICO	417
PRV. TERREO	PT02	ELEMENTO TÁTIL DIRECIONAL, DE BASE PLANA PARA FIXAÇÃO AUTOadesiva, COR CRUSHED ICE, DIMENSÃO DO GABARITO: 25x25cm. FAB: ADVOCIM OU EQUIVALENTE TÉCNICO	624
PRV. 01	PT01	ELEMENTO TÁTIL DE ALERTA, DE BASE PLANA PARA FIXAÇÃO AUTOadesiva, COR CRUSHED ICE, DIMENSÃO DO GABARITO: 25x25cm. FAB: ADVOCIM OU EQUIVALENTE TÉCNICO	233
PRV. 01	PT02	ELEMENTO TÁTIL DIRECIONAL, DE BASE PLANA PARA FIXAÇÃO AUTOadesiva, COR CRUSHED ICE, DIMENSÃO DO GABARITO: 25x25cm. FAB: ADVOCIM OU EQUIVALENTE TÉCNICO	534
PRV. 02	PT01	ELEMENTO TÁTIL DE ALERTA, DE BASE PLANA PARA FIXAÇÃO AUTOadesiva, COR CRUSHED ICE, DIMENSÃO DO GABARITO: 25x25cm. FAB: ADVOCIM OU EQUIVALENTE TÉCNICO	168
PRV. 02	PT02	ELEMENTO TÁTIL DIRECIONAL, DE BASE PLANA PARA FIXAÇÃO AUTOadesiva, COR CRUSHED ICE, DIMENSÃO DO GABARITO: 25x25cm. FAB: ADVOCIM OU EQUIVALENTE TÉCNICO	270
PRV. 03	PT01	ELEMENTO TÁTIL DE ALERTA, DE BASE PLANA PARA FIXAÇÃO AUTOadesiva, COR CRUSHED ICE, DIMENSÃO DO GABARITO: 25x25cm. FAB: ADVOCIM OU EQUIVALENTE TÉCNICO	171
PRV. 03	PT02	ELEMENTO TÁTIL DIRECIONAL, DE BASE PLANA PARA FIXAÇÃO AUTOadesiva, COR CRUSHED ICE, DIMENSÃO DO GABARITO: 25x25cm. FAB: ADVOCIM OU EQUIVALENTE TÉCNICO	288
PRV. 04	PT01	ELEMENTO TÁTIL DE ALERTA, DE BASE PLANA PARA FIXAÇÃO AUTOadesiva, COR CRUSHED ICE, DIMENSÃO DO GABARITO: 25x25cm. FAB: ADVOCIM OU EQUIVALENTE TÉCNICO	146
PRV. 04	PT02	ELEMENTO TÁTIL DIRECIONAL, DE BASE PLANA PARA FIXAÇÃO AUTOadesiva, COR CRUSHED ICE, DIMENSÃO DO GABARITO: 25x25cm. FAB: ADVOCIM OU EQUIVALENTE TÉCNICO	183

TABELA DE REVESTIMENTO DE PISO

PAVIMENTO	CODIGO	DESCRIÇÃO	ÁREA
PRV. SUBSOLO	RV01	REVESTIMENTO DE PISO EM PORCELANATO MEL, BARCELONA CRISTAL 90x90cm NATURAL, RETIFICADO CDD: 28754 FAB: PORTOBELLO OU EQUIVALENTE TÉCNICO	14,44 m²
PRV. SUBSOLO	RV02	REVESTIMENTO DE PISO EM PORCELANATO BRANCO ESCURO TALLON 20x20cm NATURAL, RETIFICADO CDD: 12048 FAB: PORTOBELLO OU EQUIVALENTE TÉCNICO	45,21 m²
PRV. SUBSOLO	RV03	GRAPITE TIPO RICA 50x50cm COR CINZA, LINDA DESHO ARBZ 90x90 FAB: TARKETT OU EQUIVALENTE TÉCNICO	362,21 m²
PRV. SUBSOLO	RV04	REVESTIMENTO DE PISO EM PORCELANATO ORO BRANCO 90x90cm NATURAL, RETIFICADO CDD: 29138 FAB: PORTOBELLO OU EQUIVALENTE TÉCNICO	35,25 m²
QUARTA 02 - SUBSOLO	RV04	REVESTIMENTO DE PISO EM PORCELANATO ORO BRANCO 90x90cm NATURAL, RETIFICADO CDD: 29138 FAB: PORTOBELLO OU EQUIVALENTE TÉCNICO	9,14 m²
QUARTA 01 - PRV. TERREO	RV04	REVESTIMENTO DE PISO EM PORCELANATO ORO BRANCO 90x90cm NATURAL, RETIFICADO CDD: 29138 FAB: PORTOBELLO OU EQUIVALENTE TÉCNICO	9,14 m²
QUARTA 02 - PRV. TERREO	RV01	REVESTIMENTO DE PISO EM PORCELANATO MEL, BARCELONA CRISTAL 90x90cm NATURAL, RETIFICADO CDD: 28754 FAB: PORTOBELLO OU EQUIVALENTE TÉCNICO	6,93 m²
PRV. TERREO	RV01	REVESTIMENTO DE PISO EM PORCELANATO MEL, BARCELONA CRISTAL 90x90cm NATURAL, RETIFICADO CDD: 28754 FAB: PORTOBELLO OU EQUIVALENTE TÉCNICO	14,44 m²
PRV. TERREO	RV04	REVESTIMENTO DE PISO EM PORCELANATO ORO BRANCO 90x90cm NATURAL, RETIFICADO CDD: 29138 FAB: PORTOBELLO OU EQUIVALENTE TÉCNICO	35,25 m²
QUARTA 01 - PRV. TERREO	RV01	REVESTIMENTO DE PISO EM PORCELANATO MEL, BARCELONA CRISTAL 90x90cm NATURAL, RETIFICADO CDD: 28754 FAB: PORTOBELLO OU EQUIVALENTE TÉCNICO	6,90 m²
PRV. 01	RV01	REVESTIMENTO DE PISO EM PORCELANATO MEL, BARCELONA CRISTAL 90x90cm NATURAL, RETIFICADO CDD: 28754 FAB: PORTOBELLO OU EQUIVALENTE TÉCNICO	14,44 m²
PRV. 01	RV04	REVESTIMENTO DE PISO EM PORCELANATO ORO BRANCO 90x90cm NATURAL, RETIFICADO CDD: 29138 FAB: PORTOBELLO OU EQUIVALENTE TÉCNICO	35,25 m²
PRV. 02	RV01	REVESTIMENTO DE PISO EM PORCELANATO MEL, BARCELONA CRISTAL 90x90cm NATURAL, RETIFICADO CDD: 28754 FAB: PORTOBELLO OU EQUIVALENTE TÉCNICO	14,44 m²
PRV. 02	RV04	REVESTIMENTO DE PISO EM PORCELANATO ORO BRANCO 90x90cm NATURAL, RETIFICADO CDD: 29138 FAB: PORTOBELLO OU EQUIVALENTE TÉCNICO	35,25 m²
PRV. 03	RV01	REVESTIMENTO DE PISO EM PORCELANATO MEL, BARCELONA CRISTAL 90x90cm NATURAL, RETIFICADO CDD: 28754 FAB: PORTOBELLO OU EQUIVALENTE TÉCNICO	14,44 m²
PRV. 03	RV04	REVESTIMENTO DE PISO EM PORCELANATO ORO BRANCO 90x90cm NATURAL, RETIFICADO CDD: 29138 FAB: PORTOBELLO OU EQUIVALENTE TÉCNICO	35,25 m²
PRV. 04	RV04	REVESTIMENTO DE PISO EM PORCELANATO ORO BRANCO 90x90cm NATURAL, RETIFICADO CDD: 29138 FAB: PORTOBELLO OU EQUIVALENTE TÉCNICO	12,15 m²

Obs.: ÁREAS ONDE A INTERVENÇÃO RESULTAR EM DANOS AO REVESTIMENTO DE PISO EXISTENTE (QUEBRAS, LASCAS, MANCHAS, OU OUTROS) DEVE SER EXECUTADA SUA RECOMPOSIÇÃO, DEVE SE GARANTIR QUE A ÁREA DE RECOMPOSIÇÃO FIQUE IDENTICA AO ORIGINAL, SEM DANOS E SEGURADA A PAGINAÇÃO EXISTENTE, QUANDO NÃO FOR POSSÍVEL, ENCONTRAR O MATERIAL IDENTICO AO ORIGINAL, DEVE SE TRABALHAR UMA PAGINAÇÃO QUE FIQUE HARMONICA NO AMBIENTE.

TABELA DE REVESTIMENTO DE PAREDE

PAVIMENTO	CODIGO	DESCRIÇÃO	ÁREA
PRV. SUBSOLO	RP01	REVESTIMENTO DE PAREDE EM PORCELANATO MEL, BARCELONA CRISTAL 90x90cm NATURAL, RETIFICADO CDD: 28754 FAB: PORTOBELLO OU EQUIVALENTE TÉCNICO	102,95 m²
PRV. SUBSOLO	RP02	PINTURA ACRILICA, COR CLARISTA AQUA, TISSO COMPLETO, FAB: SUMINIL OU EQUIVALENTE TÉCNICO	84,61 m²
PRV. SUBSOLO	RP04	PINTURA ACRILICA, COR RICHY RUALE, TISSO TISSO COMPLETO, FAB: SUMINIL OU EQUIVALENTE TÉCNICO	81,08 m²
PRV. SUBSOLO	RP05	REVESTIMENTO LAMINADO FRONCOCE BRZO FAB: FÓRMICA OU EQUIVALENTE TÉCNICO	62,13 m²
QUARTA 02 - SUBSOLO	RP01	REVESTIMENTO DE PAREDE EM PORCELANATO MEL, BARCELONA CRISTAL 90x90cm NATURAL, RETIFICADO CDD: 28754 FAB: PORTOBELLO OU EQUIVALENTE TÉCNICO	15,14 m²
QUARTA 01 - PRV. TERREO	RP01	REVESTIMENTO DE PAREDE EM PORCELANATO MEL, BARCELONA CRISTAL 90x90cm NATURAL, RETIFICADO CDD: 28754 FAB: PORTOBELLO OU EQUIVALENTE TÉCNICO	14,22 m²
QUARTA 02 - PRV. TERREO	RP05	PEDRA NATURAL, BEGE BAHIA, COM ACABAMENTO SEM POLIDO	48,99 m²
PRV. TERREO	RP01	REVESTIMENTO DE PAREDE EM PORCELANATO MEL, BARCELONA CRISTAL 90x90cm NATURAL, RETIFICADO CDD: 28754 FAB: PORTOBELLO OU EQUIVALENTE TÉCNICO	112,73 m²
QUARTA 01 - PRV. TERREO	RP06	PEDRA NATURAL, BEGE BAHIA, COM ACABAMENTO SEM POLIDO	64,44 m²
QUARTA 02 - COBERTURA	RP06	PEDRA NATURAL, BEGE BAHIA, COM ACABAMENTO SEM POLIDO	42,92 m²
QUARTA 01 - COBERTURA	RP06	PEDRA NATURAL, BEGE BAHIA, COM ACABAMENTO SEM POLIDO	45,53 m²
PRV. 01	RP01	REVESTIMENTO DE PAREDE EM PORCELANATO MEL, BARCELONA CRISTAL 90x90cm NATURAL, RETIFICADO CDD: 28754 FAB: PORTOBELLO OU EQUIVALENTE TÉCNICO	112,73 m²
PRV. 02	RP01	REVESTIMENTO DE PAREDE EM PORCELANATO MEL, BARCELONA CRISTAL 90x90cm NATURAL, RETIFICADO CDD: 28754 FAB: PORTOBELLO OU EQUIVALENTE TÉCNICO	112,73 m²
PRV. 03	RP01	REVESTIMENTO DE PAREDE EM PORCELANATO MEL, BARCELONA CRISTAL 90x90cm NATURAL, RETIFICADO CDD: 28754 FAB: PORTOBELLO OU EQUIVALENTE TÉCNICO	111,18 m²
PRV. 04	RP01	REVESTIMENTO DE PAREDE EM PORCELANATO MEL, BARCELONA CRISTAL 90x90cm NATURAL, RETIFICADO CDD: 28754 FAB: PORTOBELLO OU EQUIVALENTE TÉCNICO	52,11 m²

Obs.: ÁREAS ONDE A INTERVENÇÃO RESULTAR EM DANOS AO REVESTIMENTO DE PAREDE EXISTENTE (QUEBRAS, LASCAS, MANCHAS, OU OUTROS) DEVE SER EXECUTADA SUA RECOMPOSIÇÃO, DEVE SE GARANTIR QUE A ÁREA DE RECOMPOSIÇÃO FIQUE IDENTICA AO ORIGINAL, SEM DANOS E SEGURADA A PAGINAÇÃO EXISTENTE, QUANDO NÃO FOR POSSÍVEL, ENCONTRAR O MATERIAL IDENTICO AO ORIGINAL, DEVE SE TRABALHAR UMA PAGINAÇÃO QUE FIQUE HARMONICA NO AMBIENTE.

NOTAS GERAIS

MEDIDAS EM METRO (m); CONFERIR MEDIDAS NO LOCAL.
 AS ÁREAS DE INTERVENÇÃO DO PROJETO DE ARQUITETURA E ACESSIBILIDADE SÃO: EDIFÍCIO SEDE - INSTALAÇÕES SANITÁRIAS, ALUMINÁRIO HORIZONTAL E VERTICAIS E SUBSTITUIÇÃO DE FORRO E ILUMINAÇÃO EM TODOS OS AMBIENTES.
 MODERNIZAÇÃO DAS GUARITAS: FACHADAS, EDF. ANEXO E GALPÃO SEM ALTERAÇÕES, VERIFICAR PROJETOS COMPLEMENTARES.
 NOTA: VERIFICAR ESPECIFICAÇÕES DE MATERIAIS DE ACABAMENTO NAS PRANCHAS DE DETALHAMENTO PEZ3 - IS.28 DAS. P.M.R. PE24 - IS. RESTAURANTE 4º PAVIMENTO, PEZ5 - AUDITÓRIO SUBSOLO

LEGENDA DE REPRESENTAÇÃO GRÁFICA

	EXISTENTE		ELEMENTO TÁTIL DE ALERTA		ELEMENTO TÁTIL DIRECIONAL		NOTA: AS CORES DOS ELEMENTOS TÁTEIS SÃO MERAMENTE ILUSTRATIVAS E TEM COMO OBJETIVO FACILITAR A LEGIBILIDADE
	A CONSTRUIR						
	A DEMOLIR						

TABELA DE DIVISÓRIAS SANITÁRIAS

COD.	DESCRIÇÃO	QUANT.
DV01	DIVISÓRIA SANITÁRIA EM LAMINADO ESTRUTURAL, TS COR COBALTO, LINHA AL, FERRELAGENS EM ALUMINUM ANODIZADO COR NUBES, TRAVES EM ALUMINUM ANODIZADO COM DESP. DE PRESENÇA, FAB: METREX OU EQUIVALENTE TÉCNICO	25
DV02	DIVISÓRIA SANITÁRIA EM LAMINADO ESTRUTURAL, TS COR COBALTO, LINHA AL, FAB: METREX OU EQUIVALENTE TÉCNICO	15

TABELA DE PORTA

CODIGO	DESCRIÇÃO	QUANT.	LARGURA	ALTURA
PO1	PORTA DE CORRER, DE MADEIRA SEM OCA, COM ACABAMENTO LAMINADO MELAMINADO COR COBALTO, ACABAMENTO TOP MATTE REF.: L118 FAB: FÓRMICA OU EQUIVALENTE TÉCNICO, MARGO E ALZAR L=7cm COM ACABAMENTO LAMINADO MELAMINADO COR COBALTO COM ACABAMENTO TOP MATTE REF.: L118 FAB: FÓRMICA OU EQUIVALENTE TÉCNICO, PUNHO CLÁSSICO TIPO L&A 8cm COM ACABAMENTO CROMADO, FAB: ISERD OU EQUIVALENTE TÉCNICO COM FECHADURA TIPO BICO DE PÁRAQUA, GENESE S&S, COM ACABAMENTO EM INOX POLIDO, FAB: STAM OU EQUIVALENTE TÉCNICO	10	0,90m	2,10m
PO2	PORTA DE ABRIR, DE MADEIRA SEM OCA, FOLHA ÚNICA, COM ACABAMENTO LAMINADO MELAMINADO COR COBALTO, ACABAMENTO TOP MATTE REF.: L118 FAB: FÓRMICA OU EQUIVALENTE TÉCNICO, IMPICO E ALZAR L=7cm COM ACABAMENTO LAMINADO MELAMINADO COR COBALTO, ACABAMENTO TOP MATTE REF.: L118 FAB: FÓRMICA OU EQUIVALENTE TÉCNICO, FECHADURA EXTERNA VEGA, MANGUETA E ROSETA QUADRADA EM AÇO INOX POLIDO, FAB: STAM OU EQUIVALENTE TÉCNICO	7	0,90m	2,10m
PO3	PORTA DE ABRIR, DE MADEIRA SEM OCA, COM ACABAMENTO LAMINADO MELAMINADO COR COBALTO, ACABAMENTO TOP MATTE REF.: L118 FAB: FÓRMICA OU EQUIVALENTE TÉCNICO, MARGO E ALZAR L=7cm COM ACABAMENTO LAMINADO MELAMINADO COR COBALTO, ACABAMENTO TOP MATTE REF.: L118 FAB: FÓRMICA OU EQUIVALENTE TÉCNICO, FECHADURA EXTERNA VEGA, MANGUETA E ROSETA QUADRADA EM AÇO INOX POLIDO, FAB: STAM OU EQUIVALENTE TÉCNICO	11	0,90m	2,10m
PO4	PORTA DE ABRIR, DE MADEIRA SEM OCA, FOLHA ÚNICA, COM ACABAMENTO LAMINADO MELAMINADO COR COBALTO, ACABAMENTO TOP MATTE REF.: L118 FAB: FÓRMICA OU EQUIVALENTE TÉCNICO, IMPICO E ALZAR L=7cm COM ACABAMENTO LAMINADO MELAMINADO COR COBALTO COM ACABAMENTO TOP MATTE REF.: L118 FAB: FÓRMICA OU EQUIVALENTE TÉCNICO, FECHADURA EXTERNA VEGA, MANGUETA E ROSETA QUADRADA EM AÇO INOX POLIDO, FAB: STAM OU EQUIVALENTE TÉCNICO	1	0,80m	2,10m
PO5	PORTA DE ABRIR, DE VIDRO, FOLHA ÚNICA	2	0,80m	2,10m
PO7	PORTA DE ABRIR, DE MADEIRA SEM OCA, FOLHA ÚNICA, COM ACABAMENTO LAMINADO MELAMINADO COR COBALTO, ACABAMENTO TOP MATTE REF.: L118 FAB: FÓRMICA OU EQUIVALENTE TÉCNICO, IMPICO E ALZAR L=7cm COM ACABAMENTO LAMINADO MELAMINADO COR COBALTO COM ACABAMENTO TOP MATTE REF.: L118 FAB: FÓRMICA OU EQUIVALENTE TÉCNICO, FECHADURA EXTERNA VEGA, MANGUETA E ROSETA QUADRADA EM AÇO INOX POLIDO, FAB: STAM OU EQUIVALENTE TÉCNICO	2	0,80m	2,10m

REVISÕES

REVISÃO	DATA	MODELADORA	APROVADO	DESCRIÇÃO
00	13/12/2021	YARA FRANCO	PAULA DIAS	EMISSÃO INICIAL
01	23/10/2021	YARA FRANCO	PAULA DIAS	COMPLEMENTAÇÃO DE INFORMAÇÕES

CONTRATANTE
 JFPB | JUSTIÇA FEDERAL DE PRIMEIRO GRAU - SEÇÃO JUDICIÁRIA DA PARABÁ

RESPONSÁVEL
 RESPONSÁVEL TÉCNICO:
 PAULA CAROLINA DAS MADEIRA - CAU A111445-7


IZABEL SOUKI
 ENGENHEIRA E PROJETISTA

IZABEL SOUKI ENGENHARIA E PROJETOS LTDA
 CNPJ 11.088.188/000134
 AVENIDA DO CONTORNO, Nº 6984, 7º PAVIMENTO | BARRIO LOURDES - BELO HORIZONTE/MG
 (31) 3653-9598 | www.izabelsouki.com.br


PROJETO

DISCIPLINA	ARQUITETURA E ACESSIBILIDADE	REVISÃO
IDENTIFICAÇÃO	REFORMA DA SEDE JFPB RUA JOSÉ TEIXEIRA DE CARVALHO, Nº 480, BRSAMMA, JARDIM PESSOA/PB	01 23/12/2021
ÁREA TOTAL DE PROJETO	12886,88 m²	ETAPA DE PROJETO EXECUTIVO
CONTEUDO	EDF. SEDE - PLANTA CONSTRUÇÃO 2º PAV.	FOLHA PE05 32

PLANTA CONSTRUÇÃO - 2º PAVIMENTO
 ESCALA 1:100

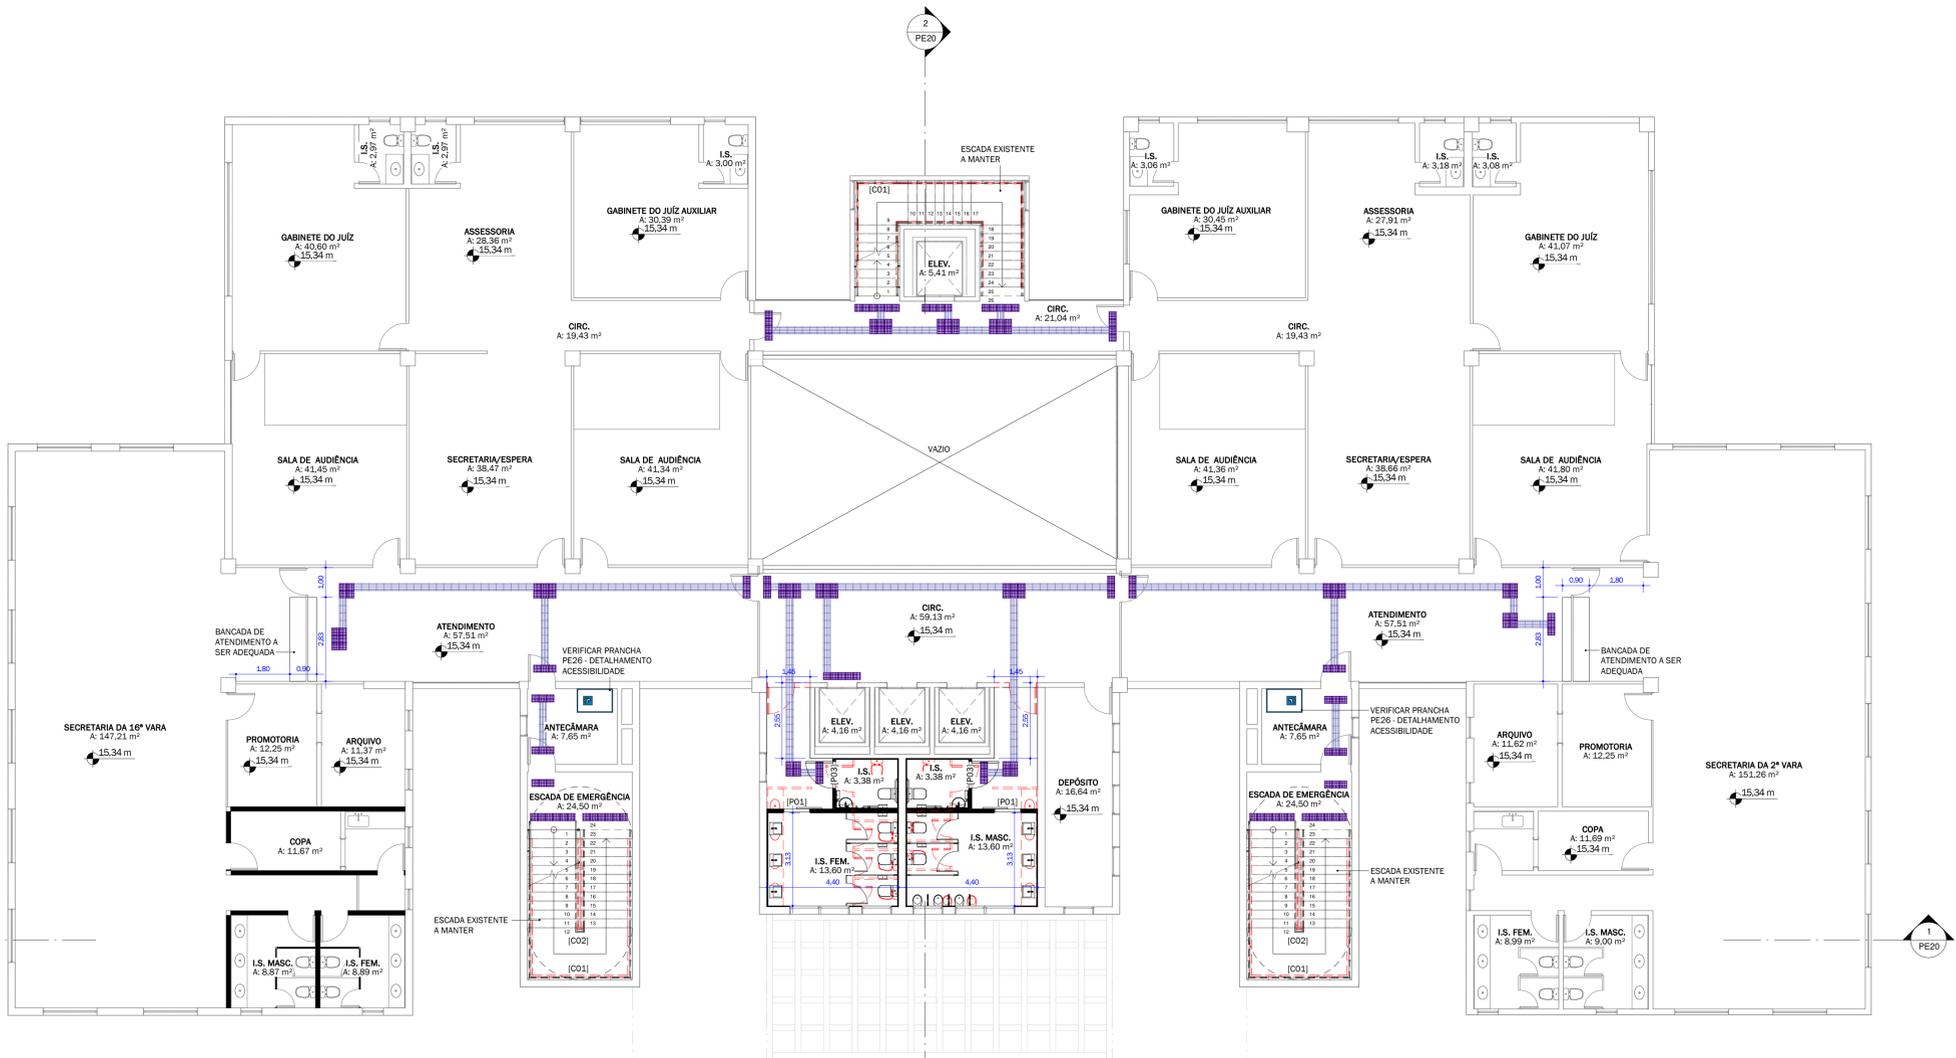

PLANTA CONSTRUÇÃO - 3º PAVIMENTO
ESCALA 1 : 100

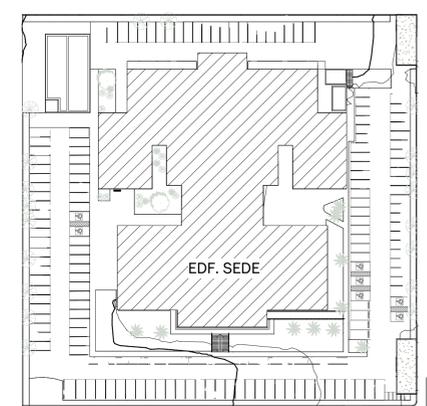

PLANTA CHAVE
ESCALA 1 : 750

TABELA DE GUARDA-CORPO E CORRIMÃO

CÓDIGO	DESCRIÇÃO	COMPRIMENTO	ALTURA
C01	CORRIMÃO EM AÇO GALVANIZADO Ø=3,5cm A SER FIXADO EM PAREDE. PINTURA ELETROSTÁTICA COR GRÁFITE. H= 70cm e 92cm, COM ACABAMENTO RECURVADO	284,40 m	0,92 m
C02	CORRIMÃO EM AÇO GALVANIZADO Ø=3,5cm A SER FIXADO EM BARRAS DE APOIO. PINTURA ELETROSTÁTICA COR GRÁFITE. H= 70cm e 92cm, COM ACABAMENTO RECURVADO	115,02 m	0,92 m
G001	GUARDA-CORPO DE VIDRO TEMPERADO LISO INÓCULO, A SER FIXADO COM BOTTONS EM AÇO INOX NO ESPELHO. H=90cm	10,15 m	0,90 m
G002	GUARDA-CORPO RETANGULAR EM AÇO GALVANIZADO COM PINTURA ELETROSTÁTICA COR BRANCA	31,91 m	1,00 m

TABELA DE DIVISÓRIAS SANITÁRIAS

CÓD.	DESCRIÇÃO	QUANT.
DV01	DIVISÓRIA SANITÁRIA EM LAMINADO ESTRUTURAL TS COR COBALTO, LINHA AL, FERRAGENS EM ALUMÍNIO ANODIZADO COR NATURAL, TRINCO EM ALUMÍNIO ANODIZADO COM SENSOR DE PRESENÇA, FAB: METREIA OU EQUIVALENTE TÉCNICO	25
DV02	DIVISÓRIA SANITÁRIA EM LAMINADO ESTRUTURAL TS COR COBALTO, LINHA AL, FAB: METREIA OU EQUIVALENTE TÉCNICO	15

TABELA DE PISO TÁTIL

PAV.	CÓD	DESCRIÇÃO	QUANT. (unid.)
PAV. SUBSOLO	PT01	ELEMENTO TÁTIL DE ALERTA, DE BASE PLANA PARA FIXAÇÃO AUTOADESIVA, COR CRUSHED ICE. DIMENSÃO DO GABARITO: 25x25cm, FAB: ADVOCOMM OU EQUIVALENTE TÉCNICO	339
PAV. SUBSOLO	PT02	ELEMENTO TÁTIL DIRECIONAL DE BASE PLANA PARA FIXAÇÃO AUTOADESIVA, COR CRUSHED ICE. DIMENSÃO DO GABARITO: 25x25cm, FAB: ADVOCOMM OU EQUIVALENTE TÉCNICO	483
PAV. TÉRREO	PT01	ELEMENTO TÁTIL DE ALERTA, DE BASE PLANA PARA FIXAÇÃO AUTOADESIVA, COR CRUSHED ICE. DIMENSÃO DO GABARITO: 25x25cm, FAB: ADVOCOMM OU EQUIVALENTE TÉCNICO	417
PAV. TÉRREO	PT02	ELEMENTO TÁTIL DIRECIONAL DE BASE PLANA PARA FIXAÇÃO AUTOADESIVA, COR CRUSHED ICE. DIMENSÃO DO GABARITO: 25x25cm, FAB: ADVOCOMM OU EQUIVALENTE TÉCNICO	624
PAV. TÉRREO	PT01	ELEMENTO TÁTIL DE ALERTA, DE BASE PLANA PARA FIXAÇÃO AUTOADESIVA, COR CRUSHED ICE. DIMENSÃO DO GABARITO: 25x25cm, FAB: ADVOCOMM OU EQUIVALENTE TÉCNICO	233
PAV. TÉRREO	PT02	ELEMENTO TÁTIL DIRECIONAL DE BASE PLANA PARA FIXAÇÃO AUTOADESIVA, COR CRUSHED ICE. DIMENSÃO DO GABARITO: 25x25cm, FAB: ADVOCOMM OU EQUIVALENTE TÉCNICO	534
GLARITA 02 - SUBSOLO	PT01	ELEMENTO TÁTIL DE ALERTA, DE BASE PLANA PARA FIXAÇÃO AUTOADESIVA, COR CRUSHED ICE. DIMENSÃO DO GABARITO: 25x25cm, FAB: ADVOCOMM OU EQUIVALENTE TÉCNICO	168
GLARITA 01 - PAV. TÉRREO	PT02	ELEMENTO TÁTIL DIRECIONAL DE BASE PLANA PARA FIXAÇÃO AUTOADESIVA, COR CRUSHED ICE. DIMENSÃO DO GABARITO: 25x25cm, FAB: ADVOCOMM OU EQUIVALENTE TÉCNICO	270
PAV. 01	PT01	ELEMENTO TÁTIL DE ALERTA, DE BASE PLANA PARA FIXAÇÃO AUTOADESIVA, COR CRUSHED ICE. DIMENSÃO DO GABARITO: 25x25cm, FAB: ADVOCOMM OU EQUIVALENTE TÉCNICO	171
PAV. 03	PT02	ELEMENTO TÁTIL DIRECIONAL DE BASE PLANA PARA FIXAÇÃO AUTOADESIVA, COR CRUSHED ICE. DIMENSÃO DO GABARITO: 25x25cm, FAB: ADVOCOMM OU EQUIVALENTE TÉCNICO	268
PAV. 04	PT01	ELEMENTO TÁTIL DE ALERTA, DE BASE PLANA PARA FIXAÇÃO AUTOADESIVA, COR CRUSHED ICE. DIMENSÃO DO GABARITO: 25x25cm, FAB: ADVOCOMM OU EQUIVALENTE TÉCNICO	146
PAV. 04	PT02	ELEMENTO TÁTIL DIRECIONAL DE BASE PLANA PARA FIXAÇÃO AUTOADESIVA, COR CRUSHED ICE. DIMENSÃO DO GABARITO: 25x25cm, FAB: ADVOCOMM OU EQUIVALENTE TÉCNICO	183

TABELA DE REVESTIMENTO DE PISO

PAVIMENTO	CÓDIGO	DESCRIÇÃO	ÁREA
PAV. SUBSOLO	RV01	REVESTIMENTO DE PISO EM PORCELANATO MS, BARCELONA CRISTAL 90x90cm NATURAL, RETIFICADO CDD, 28754 FAB: PORTOBELLO OU EQUIVALENTE TÉCNICO	14,44 m²
PAV. SUBSOLO	RV02	REVESTIMENTO DE PISO EM PORCELANATO ARAUCÁRIA ESCURA TOUCH 20x120cm NATURAL, RETIFICADO CDD, 120485 FAB: PORTOBELLO OU EQUIVALENTE TÉCNICO	45,21 m²
PAV. SUBSOLO	RV03	CARPETE TIPO PLACA 50x50cm COR CINZA, LINHA DESSO ASSO 9505 FAB: TARKETT OU EQUIVALENTE TÉCNICO	162,21 m²
PAV. SUBSOLO	RV04	REVESTIMENTO DE PISO EM PORCELANATO ORO BRANCO 90x90cm NATURAL, RETIFICADO CDD, 29138 FAB: PORTOBELLO OU EQUIVALENTE TÉCNICO	35,25 m²
GLARITA 02 - SUBSOLO	RV04	REVESTIMENTO DE PISO EM PORCELANATO ORO BRANCO 90x90cm NATURAL, RETIFICADO CDD, 29138 FAB: PORTOBELLO OU EQUIVALENTE TÉCNICO	9,14 m²
GLARITA 01 - PAV. TÉRREO	RV01	REVESTIMENTO DE PISO EM PORCELANATO MS, BARCELONA CRISTAL 90x90cm NATURAL, RETIFICADO CDD, 28754 FAB: PORTOBELLO OU EQUIVALENTE TÉCNICO	6,93 m²
PAV. TÉRREO	RV01	REVESTIMENTO DE PISO EM PORCELANATO MS, BARCELONA CRISTAL 90x90cm NATURAL, RETIFICADO CDD, 29138 FAB: PORTOBELLO OU EQUIVALENTE TÉCNICO	14,44 m²
PAV. TÉRREO	RV04	REVESTIMENTO DE PISO EM PORCELANATO ORO BRANCO 90x90cm NATURAL, RETIFICADO CDD, 29138 FAB: PORTOBELLO OU EQUIVALENTE TÉCNICO	35,25 m²
PAV. TÉRREO	RV01	REVESTIMENTO DE PISO EM PORCELANATO MS, BARCELONA CRISTAL 90x90cm NATURAL, RETIFICADO CDD, 28754 FAB: PORTOBELLO OU EQUIVALENTE TÉCNICO	14,44 m²
PAV. 01	RV04	REVESTIMENTO DE PISO EM PORCELANATO ORO BRANCO 90x90cm NATURAL, RETIFICADO CDD, 29138 FAB: PORTOBELLO OU EQUIVALENTE TÉCNICO	35,25 m²
PAV. 02	RV01	REVESTIMENTO DE PISO EM PORCELANATO MS, BARCELONA CRISTAL 90x90cm NATURAL, RETIFICADO CDD, 28754 FAB: PORTOBELLO OU EQUIVALENTE TÉCNICO	14,44 m²
PAV. 02	RV04	REVESTIMENTO DE PISO EM PORCELANATO ORO BRANCO 90x90cm NATURAL, RETIFICADO CDD, 29138 FAB: PORTOBELLO OU EQUIVALENTE TÉCNICO	35,25 m²
PAV. 03	RV01	REVESTIMENTO DE PISO EM PORCELANATO MS, BARCELONA CRISTAL 90x90cm NATURAL, RETIFICADO CDD, 28754 FAB: PORTOBELLO OU EQUIVALENTE TÉCNICO	14,44 m²
PAV. 03	RV04	REVESTIMENTO DE PISO EM PORCELANATO ORO BRANCO 90x90cm NATURAL, RETIFICADO CDD, 29138 FAB: PORTOBELLO OU EQUIVALENTE TÉCNICO	35,25 m²
PAV. 04	RV04	REVESTIMENTO DE PISO EM PORCELANATO ORO BRANCO 90x90cm NATURAL, RETIFICADO CDD, 29138 FAB: PORTOBELLO OU EQUIVALENTE TÉCNICO	12,15 m²

OBIS: ÁREAS ONDE A INTERVENÇÃO RESULTAR EM DANOS AO REVESTIMENTO DE PISO EXISTENTE (QUEBRAS, LASCAS, MANCHAS, OU OUTROS) DEVE SER EXECUTADA SUA RECOMPOSIÇÃO. DEVE SE GARANTIR QUE A ÁREA DE RECOMPOSIÇÃO FIQUE IDENTICA AO ORIGINAL, SEM DESNIVEL E SEGUINDO A PAGINAÇÃO EXISTENTE. QUANDO NÃO FOR POSSÍVEL, ENCONTRAR O MATERIAL IDENTICO AO ORIGINAL, DEVE SE TRABALHAR UMA PAGINAÇÃO QUE FIQUE HARMÔNICA NO AMBIENTE.

TABELA DE REVESTIMENTO DE PAREDE

PAVIMENTO	CÓDIGO	DESCRIÇÃO	ÁREA
PAV. SUBSOLO	RP01	REVESTIMENTO DE PAREDE EM PORCELANATO MS, BARCELONA CRISTAL 90x90cm NATURAL, RETIFICADO CDD, 28754 FAB: PORTOBELLO OU EQUIVALENTE TÉCNICO	102,95 m²
PAV. SUBSOLO	RP02	PINTURA ACRÍLICA, COR CALISTIA 0014, FOSCO COMPLETO, FAB: SIVINI OU EQUIVALENTE TÉCNICO	84,61 m²
PAV. SUBSOLO	RP04	PINTURA ACRÍLICA, COR ROCK'N ROLL RT50, FOSCO COMPLETO, FAB: SIVINI OU EQUIVALENTE TÉCNICO	81,08 m²
PAV. SUBSOLO	RP05	REVESTIMENTO DE PAREDE EM PORCELANATO MS, BARCELONA CRISTAL 90x90cm NATURAL, RETIFICADO CDD, 28754 FAB: PORTOBELLO OU EQUIVALENTE TÉCNICO	62,13 m²
GLARITA 02 - SUBSOLO	RP01	REVESTIMENTO DE PAREDE EM PORCELANATO MS, BARCELONA CRISTAL 90x90cm NATURAL, RETIFICADO CDD, 28754 FAB: PORTOBELLO OU EQUIVALENTE TÉCNICO	15,14 m²
GLARITA 01 - PAV. TÉRREO	RP01	REVESTIMENTO DE PAREDE EM PORCELANATO MS, BARCELONA CRISTAL 90x90cm NATURAL, RETIFICADO CDD, 28754 FAB: PORTOBELLO OU EQUIVALENTE TÉCNICO	14,22 m²
GLARITA 02 - PAV. TÉRREO	RP06	PEDRA NATURAL BEGE BAHIA, COM ACABAMENTO SEMI-POLIDO	48,99 m²
PAV. TÉRREO	RP01	REVESTIMENTO DE PAREDE EM PORCELANATO MS, BARCELONA CRISTAL 90x90cm NATURAL, RETIFICADO CDD, 28754 FAB: PORTOBELLO OU EQUIVALENTE TÉCNICO	112,73 m²
PAV. TÉRREO	RP06	PEDRA NATURAL BEGE BAHIA, COM ACABAMENTO SEMI-POLIDO	64,44 m²
GLARITA 02 - COBERTURA	RP06	PEDRA NATURAL BEGE BAHIA, COM ACABAMENTO SEMI-POLIDO	42,92 m²
GLARITA 01 - COBERTURA	RP06	PEDRA NATURAL BEGE BAHIA, COM ACABAMENTO SEMI-POLIDO	45,53 m²
PAV. 01	RP01	REVESTIMENTO DE PAREDE EM PORCELANATO MS, BARCELONA CRISTAL 90x90cm NATURAL, RETIFICADO CDD, 28754 FAB: PORTOBELLO OU EQUIVALENTE TÉCNICO	112,73 m²
PAV. 02	RP01	REVESTIMENTO DE PAREDE EM PORCELANATO MS, BARCELONA CRISTAL 90x90cm NATURAL, RETIFICADO CDD, 28754 FAB: PORTOBELLO OU EQUIVALENTE TÉCNICO	112,73 m²
PAV. 03	RP01	REVESTIMENTO DE PAREDE EM PORCELANATO MS, BARCELONA CRISTAL 90x90cm NATURAL, RETIFICADO CDD, 28754 FAB: PORTOBELLO OU EQUIVALENTE TÉCNICO	112,73 m²
PAV. 04	RP01	REVESTIMENTO DE PAREDE EM PORCELANATO MS, BARCELONA CRISTAL 90x90cm NATURAL, RETIFICADO CDD, 28754 FAB: PORTOBELLO OU EQUIVALENTE TÉCNICO	51,11 m²

OBIS: ÁREAS ONDE A INTERVENÇÃO RESULTAR EM DANOS AO REVESTIMENTO DE PAREDE EXISTENTE (QUEBRAS, LASCAS, MANCHAS, OU OUTROS) DEVE SER EXECUTADA SUA RECOMPOSIÇÃO. DEVE SE GARANTIR QUE A ÁREA DE RECOMPOSIÇÃO FIQUE IDENTICA AO ORIGINAL, SEM DESNIVEL E SEGUINDO A PAGINAÇÃO EXISTENTE. QUANDO NÃO FOR POSSÍVEL, ENCONTRAR O MATERIAL IDENTICO AO ORIGINAL, DEVE SE TRABALHAR UMA PAGINAÇÃO QUE FIQUE HARMÔNICA NO AMBIENTE.

NOTAS GERAIS

MEDIDAS EM METRO (m); CONFERIR MEDIDAS NO LOCAL;
AS ÁREAS DE INTERVENÇÃO DO PROJETO DE ARQUITETURA E ACESSIBILIDADE SÃO: EDIFÍCIO SEDE - INSTALAÇÕES SANITÁRIAS, AUDITÓRIO, CIRCLAÇÕES HORIZONTAIS E VERTICAIS E SUBSTITUIÇÃO DE FORRO E ILUMINAÇÃO EM TODOS OS AMBIENTES; MODERNIZAÇÃO DAS QUARTAS, FACHADAS, EDP, ANEXO E GALPÃO SEM ALTERAÇÕES; VERIFICAR PROJETOS COMPLEMENTARES.

NOTA: VERIFICAR ESPECIFICAÇÕES DE MATERIAS DE ACABAMENTO NAS PRANCHAS DE DETALHAMENTO: PE23 - IS DEM. MAS. PMR; PE24 - IS RESTAURANTE; PAVIMENTO; PE25 - AUDITÓRIO SUBSOLO

LEGENDA DE REPRESENTAÇÃO GRÁFICA

EXISTENTE	ELEMENTO TÁTIL DE ALERTA	NOTA: AS CORES DOS ELEMENTOS TÁTEIS SÃO MERAMENTE ILUSTRATIVAS E TEM COMO OBJETIVO FACILITAR A LEGIBILIDADE DO PROJETO.
A CONSTRUIR	ELEMENTO TÁTIL DIRECIONAL	
A DEMOLIR		

TABELA DE DIVISÓRIAS SANITÁRIAS

CÓD.	DESCRIÇÃO	QUANT.
DV01	DIVISÓRIA SANITÁRIA EM LAMINADO ESTRUTURAL TS COR COBALTO, LINHA AL, FERRAGENS EM ALUMÍNIO ANODIZADO COR NATURAL, TRINCO EM ALUMÍNIO ANODIZADO COM SENSOR DE PRESENÇA, FAB: METREIA OU EQUIVALENTE TÉCNICO	25
DV02	DIVISÓRIA SANITÁRIA EM LAMINADO ESTRUTURAL TS COR COBALTO, LINHA AL, FAB: METREIA OU EQUIVALENTE TÉCNICO	15

TABELA DE GUARDA-CORPO E CORRIMÃO

CÓDIGO	DESCRIÇÃO	COMPRIMENTO	ALTURA
C01	CORRIMÃO EM AÇO GALVANIZADO Ø=3,5cm A SER FIXADO EM PAREDE. PINTURA ELETROSTÁTICA COR GRÁFITE. H= 70cm e 92cm, COM ACABAMENTO RECURVADO	284,40 m	0,92 m
C02	CORRIMÃO EM AÇO GALVANIZADO Ø=3,5cm A SER FIXADO EM BARRAS DE APOIO. PINTURA ELETROSTÁTICA COR GRÁFITE. H= 70cm e 92cm, COM ACABAMENTO RECURVADO	115,02 m	0,92 m
G001	GUARDA-CORPO DE VIDRO TEMPERADO LISO INÓCULO, A SER FIXADO COM BOTTONS EM AÇO INOX NO ESPELHO. H=90cm	10,15 m	0,90 m
G002	GUARDA-CORPO RETANGULAR EM AÇO GALVANIZADO COM PINTURA	31,91 m	1,00 m

TABELA DE PORTA

CÓDIGO	DESCRIÇÃO	QUANT.	LARGURA	ALTURA
P01	PORTA DE CORRER, DE MADEIRA SEMI-OCA, COM ACABAMENTO LAMINADO MELAMÍNICO COR COBALTO, ACABAMENTO TOP MATTE REF: L118 FAB: FÓRMICA OU EQUIVALENTE TÉCNICO, MARCO E ALZAR L=7cm COM ACABAMENTO LAMINADO MELAMÍNICO COR COBALTO, ACABAMENTO TOP MATTE REF: L118 FAB: FÓRMICA OU EQUIVALENTE TÉCNICO, PUNÇADOR CLASSIC TIPO ALÇA 9,6cm COM ACABAMENTO CROMADO, FAB: ISEROU OU EQUIVALENTE TÉCNICO COM FECHADURA TIPO BICO DE PAPAGAIO, GENEIRA 9400, COM ACABAMENTO EM INOX POLIDO, FAB: STAM OU EQUIVALENTE TÉCNICO	10	0,90 m	2,10 m
P02	PORTA DE ABRIR, DE MADEIRA SEMI-OCA, FOLHA ÚNICA, COM ACABAMENTO LAMINADO MELAMÍNICO COR COBALTO, ACABAMENTO TOP MATTE REF: L118 FAB: FÓRMICA OU EQUIVALENTE TÉCNICO, MARCO E ALZAR L=7cm COM ACABAMENTO LAMINADO MELAMÍNICO COR COBALTO, ACABAMENTO TOP MATTE REF: L118 FAB: FÓRMICA OU EQUIVALENTE TÉCNICO, FECHADURA EXTERNA VEGA, MAQUETA E ROSETA QUADRADA EM AÇO INOX POLIDO FAB: STAM OU EQUIVALENTE TÉCNICO	7	0,90 m	2,10 m
P03	PORTA DE ABRIR, DE MADEIRA SEMI-OCA, COM ACABAMENTO LAMINADO MELAMÍNICO COR COBALTO, ACABAMENTO TOP MATTE REF: L118 FAB: FÓRMICA OU EQUIVALENTE TÉCNICO, MARCO E ALZAR L=7cm COM ACABAMENTO LAMINADO MELAMÍNICO COR COBALTO, ACABAMENTO TOP MATTE REF: L118 FAB: FÓRMICA OU EQUIVALENTE TÉCNICO, FECHADURA EXTERNA VEGA, MAQUETA E ROSETA QUADRADA EM AÇO INOX POLIDO FAB: STAM OU EQUIVALENTE TÉCNICO	11	0,90 m	2,10 m
P04	PORTA DE ABRIR, DE MADEIRA SEMI-OCA, FOLHA ÚNICA, COM ACABAMENTO LAMINADO MELAMÍNICO COR COBALTO, ACABAMENTO TOP MATTE REF: L118 FAB: FÓRMICA OU EQUIVALENTE TÉCNICO, MARCO E ALZAR L=7cm COM ACABAMENTO LAMINADO MELAMÍNICO COR COBALTO, ACABAMENTO TOP MATTE REF: L118 FAB: FÓRMICA OU EQUIVALENTE TÉCNICO, FECHADURA EXTERNA VEGA, MAQUETA E ROSETA QUADRADA EM AÇO INOX POLIDO FAB: STAM OU EQUIVALENTE TÉCNICO	1	0,80 m	2,10 m
P05	PORTA DE ABRIR, DE VIDRO, FOLHA ÚNICA	2	0,80 m	2,10 m
P07	PORTA DE ABRIR, DE MADEIRA SEMI-OCA, FOLHA ÚNICA, COM ACABAMENTO LAMINADO MELAMÍNICO COR COBALTO, ACABAMENTO TOP MATTE REF: L118 FAB: FÓRMICA OU EQUIVALENTE TÉCNICO, MARCO E ALZAR L=7cm COM ACABAMENTO LAMINADO MELAMÍNICO COR COBALTO, ACABAMENTO TOP MATTE REF: L118 FAB: FÓRMICA OU EQUIVALENTE TÉCNICO, FECHADURA EXTERNA VEGA, MAQUETA E ROSETA QUADRADA EM AÇO INOX POLIDO FAB: STAM OU EQUIVALENTE TÉCNICO	2	0,60 m	2,10 m

REVISÕES

REVISÃO	DATA	MODELAGEM	APROVADO	DESCRIÇÃO
00	13/12/2021	YARA FRANCO	PAULA DIAS	EMISSÃO INICIAL
01	23/12/2021	YARA FRANCO	PAULA DIAS	COMPLEMENTAÇÃO DE INFORMAÇÕES

CONTRATANTE

JFPB | JUSTIÇA FEDERAL DE PRIMEIRO GRAU - SEÇÃO JUDICIÁRIA DA PARÁIBA

RESPONSÁVEL

RESPONSÁVEL TÉCNICO:
PAULA CAROLINA DIAS MADEIRA CAJAU 11.415-7

IZABEL SOUKI ENGENHARIA E PROJETOS LTDA
CNPJ 11.088.188/0001-34
AVENIDA DO CONTORNO, Nº 6594, 7º PAVIMENTO | BAIRRO LOURDES - BELO HORIZONTE/MG
(31) 3653-9598 | www.izabelsouki.com.br

PROJETO

DISCIPLINA:	ARQUITETURA E ACESSIBILIDADE	REVISÃO:	01
IDENTIFICAÇÃO:	REFORMA DA SEDE JFPB RUA JOÃO TEIXEIRA DE CARVALHO, Nº 480, BRISAMAR, JOÃO PESSOA/PB		23/12/2021
ÁREA TOTAL DE PROJETO:	12386,86 m²	ETAPA DE PROJETO:	PROJETO EXISTENTE (QUEBRAS, LASCAS, MANCHAS, OU OUTROS) DEVE SER EXECUTADA SUA RECOMPOSIÇÃO. DEVE SE GARANTIR QUE A ÁREA DE RECOMPOSIÇÃO FIQUE IDENTICA AO ORIGINAL, SEM DESNIVEL E SEGUINDO A PAGINAÇÃO EXISTENTE. QUANDO NÃO FOR POSSÍVEL, ENCONTRAR O MATERIAL IDENTICO AO ORIGINAL, DEVE SE TRABALHAR UMA PAGINAÇÃO QUE FIQUE HARMÔNICA NO AMBIENTE.
CONTEÚDO:	EDF. SEDE - PLANTA CONSTRUÇÃO - 3º PAV.	FOLHA:	PE06 32