


PLANTA CONSTRUÇÃO - 4º PAVIMENTO  
ESCALA 1:100

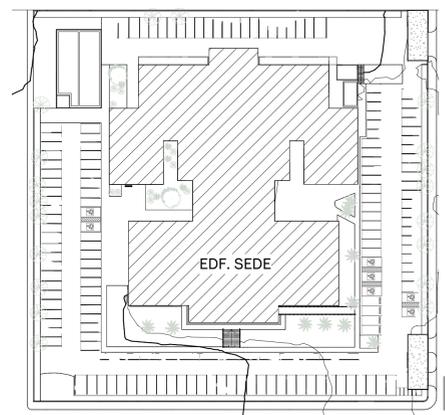

PLANTA CHAVE  
ESCALA 1:750

### NOTAS GERAIS

MEDIDAS EM METRO (m); CONFERIR MEDIDAS NO LOCAL;  
AS ÁREAS DE INTERVENÇÃO DO PROJETO DE ARQUITETURA E ACESSIBILIDADE SÃO: EDIFÍCIO SEDE - INSTALAÇÕES SANITÁRIAS, AUDITÓRIO, CIRCLAÇÕES HORIZONTAIS E VERTICAIS E SUBSTITUIÇÃO DE FORRO E ILLUMINAÇÃO EM TODOS OS AMBIENTES;  
MODERNIZAÇÃO DAS QUARTAS, FACHADAS, EDF. ANEXO E GALPÃO SEM ALTERAÇÕES; VERIFICAR PROJETOS COMPLEMENTARES.

NOTA: VERIFICAR ESPECIFICAÇÕES DE MATERIAS DE ACABAMENTO NAS PRANCHAS DE DETALHAMENTO: PE23 - 1º ISM. MAS. PMR. PE24 - 1º RESTAURANTE. 4º PAVIMENTO. PE25 - AUDITÓRIO SUBSÓLO

### LEGENDA DE REPRESENTAÇÃO GRÁFICA

EXISTENTE  
 A CONSTRUIR  
 A DEMOLIR  
 ELEMENTO TÁTIL DE ALERTA  
 ELEMENTO TÁTIL DIRECIONAL  
 NOTA: AS CORES DOS ELEMENTOS TÁTEIS SÃO MERAMENTE ILLUSTRATIVAS E TEM COMO OBJETIVO FACILITAR A LEGIBILIDADE DO PROJETO.

### TABELA DE DIVISÓRIAS SANITÁRIAS

CÓD.	DESCRIÇÃO	QUANT.
DV01	DIVISÓRIA SANITÁRIA EM LAMINADO ESTRUTURAL TS COR COBALTO, LINHA AL, FERRAGENS EM ALUMÍNIO ANODIZADO COR NATURAL, TRINCO EM ALUMÍNIO ANODIZADO COM SENSOR DE PRESENÇA, FAB: METREX OU EQUIVALENTE TÉCNICO	25
DV02	DIVISÓRIA SANITÁRIA EM LAMINADO ESTRUTURAL TS COR COBALTO, LINHA AL, FAB: METREX OU EQUIVALENTE TÉCNICO	15

### TABELA DE GUARDA-CORPO E CORRIMÃO

CÓDIGO	DESCRIÇÃO	COMPRIMENTO	ALTURA
CO1	CORRIMÃO EM AÇO GALVANIZADO Ø=3,5cm A SER FIXADO EM PAREDE, PINTURA ELETROSTÁTICA COR GRÁFITE, H=70cm e 92cm, COM ACABAMENTO RECURVADO	284,40m	0,92m
CO2	CORRIMÃO EM AÇO GALVANIZADO Ø=3,5cm A SER FIXADO EM BARRAS DE APOIO, PINTURA ELETROSTÁTICA COR GRÁFITE, H=70cm e 92cm, COM ACABAMENTO RECURVADO	115,02m	0,92m
G001	GUARDA-CORPO DE VIDRO TEMPERADO LISO INÓCOLOR, A SER FIXADO COM BOTTONS EM AÇO INOX NO ESPELHO, H=90cm	10,15m	0,90m
G002	GUARDA-CORPO RETANGULAR EM AÇO GALVANIZADO COM PINTURA	31,91m	1,00m

### TABELA DE PORTA

CÓDIGO	DESCRIÇÃO	QUANT.	LARGURA	ALTURA
P01	PORTA DE CORRER, DE MADEIRA SEMI-OCA, COM ACABAMENTO LAMINADO MELAMÍNICO COR COBALTO, ACABAMENTO TOP MATTE REF.: L118 FAB: FÓRMICA OU EQUIVALENTE TÉCNICO, MARCO E ALZAR L=7cm COM ACABAMENTO LAMINADO MELAMÍNICO COR COBALTO COM ACABAMENTO TOP MATTE REF.: L118 FAB: FÓRMICA OU EQUIVALENTE TÉCNICO, PUXADOR CLASSIC TIPO ALÇA 9,6cm COM ACABAMENTO CROMADO, FAB: ISERO OU EQUIVALENTE TÉCNICO COM FECHADURA TIPO BICO DE PAPAGAIO, GENEBRA 940E, COM ACABAMENTO EM INOX POLIDO, FAB: STAM OU EQUIVALENTE TÉCNICO	10	0,90m	2,10m
P02	PORTA DE ABRIR, DE MADEIRA SEMI-OCA, FOLHA ÚNICA, COM ACABAMENTO LAMINADO MELAMÍNICO COR COBALTO, ACABAMENTO TOP MATTE REF.: L118 FAB: FÓRMICA OU EQUIVALENTE TÉCNICO, MARCO E ALZAR L=7cm COM ACABAMENTO LAMINADO MELAMÍNICO COR COBALTO, ACABAMENTO TOP MATTE REF.: L118 FAB: FÓRMICA OU EQUIVALENTE TÉCNICO, FECHADURA EXTERNA VEGA, MAÇANETA E ROSETA QUADRADA EM AÇO INOX POLIDO FAB: STAM OU EQUIVALENTE TÉCNICO	7	0,90m	2,10m
P03	PORTA DE ABRIR, DE MADEIRA SEMI-OCA, COM ACABAMENTO LAMINADO MELAMÍNICO COR COBALTO, ACABAMENTO TOP MATTE REF.: L118 FAB: FÓRMICA OU EQUIVALENTE TÉCNICO, MARCO E ALZAR L=7cm COM ACABAMENTO LAMINADO MELAMÍNICO COR COBALTO, ACABAMENTO TOP MATTE REF.: L118 FAB: FÓRMICA OU EQUIVALENTE TÉCNICO, FECHADURA EXTERNA VEGA, MAÇANETA E ROSETA QUADRADA EM AÇO INOX POLIDO FAB: STAM OU EQUIVALENTE TÉCNICO	11	0,90m	2,10m
P04	PORTA DE ABRIR, DE MADEIRA SEMI-OCA, FOLHA ÚNICA, COM ACABAMENTO LAMINADO MELAMÍNICO COR COBALTO, ACABAMENTO TOP MATTE REF.: L118 FAB: FÓRMICA OU EQUIVALENTE TÉCNICO, MARCO E ALZAR L=7cm COM ACABAMENTO LAMINADO MELAMÍNICO COR COBALTO COM ACABAMENTO TOP MATTE REF.: L118 FAB: FÓRMICA OU EQUIVALENTE TÉCNICO, FECHADURA EXTERNA VEGA, MAÇANETA E ROSETA QUADRADA EM AÇO INOX POLIDO FAB: STAM OU EQUIVALENTE TÉCNICO	1	0,80m	2,10m
P05	PORTA DE ABRIR, DE MADEIRA SEMI-OCA, FOLHA ÚNICA, COM ACABAMENTO LAMINADO MELAMÍNICO COR COBALTO, ACABAMENTO TOP MATTE REF.: L118 FAB: FÓRMICA OU EQUIVALENTE TÉCNICO, MARCO E ALZAR L=7cm COM ACABAMENTO LAMINADO MELAMÍNICO COR COBALTO COM ACABAMENTO TOP MATTE REF.: L118 FAB: FÓRMICA OU EQUIVALENTE TÉCNICO, FECHADURA EXTERNA VEGA, MAÇANETA E ROSETA QUADRADA EM AÇO INOX POLIDO FAB: STAM OU EQUIVALENTE TÉCNICO	2	0,80m	2,10m
P07	PORTA DE ABRIR, DE MADEIRA SEMI-OCA, FOLHA ÚNICA, COM ACABAMENTO LAMINADO MELAMÍNICO COR COBALTO, ACABAMENTO TOP MATTE REF.: L118 FAB: FÓRMICA OU EQUIVALENTE TÉCNICO, MARCO E ALZAR L=7cm COM ACABAMENTO LAMINADO MELAMÍNICO COR COBALTO COM ACABAMENTO TOP MATTE REF.: L118 FAB: FÓRMICA OU EQUIVALENTE TÉCNICO, FECHADURA EXTERNA VEGA, MAÇANETA E ROSETA QUADRADA EM AÇO INOX POLIDO FAB: STAM OU EQUIVALENTE TÉCNICO	2	0,60m	2,10m

### TABELA DE REVESTIMENTO DE PISO

PAVIMENTO	CÓDIGO	DESCRIÇÃO	ÁREA
PAV. SUBSÓLO	RV02	REVESTIMENTO DE PISO EM PORCELANATO MS, BARCELONA CRISTAL 90x90cm NATURAL, RETIFICADO CDD, 28754 FAB: PORTOBELLO OU EQUIVALENTE TÉCNICO	14,44 m²
PAV. SUBSÓLO	RV01	REVESTIMENTO DE PISO EM PORCELANATO ARAUCARIA ESCURA TOUCH 20x120cm NATURAL, RETIFICADO CDD, 12048E FAB: PORTOBELLO OU EQUIVALENTE TÉCNICO	45,21 m²
PAV. SUBSÓLO	RV03	CARPETE TIPO PLACA 50x50cm COR CINZA, LINHA DESSO ASSO 9505 FAB: TAPKETT OU EQUIVALENTE TÉCNICO	162,21 m²
PAV. SUBSÓLO	RV04	REVESTIMENTO DE PISO EM PORCELANATO ORO BRANCO 90x90cm NATURAL, RETIFICADO CDD, 29138 FAB: PORTOBELLO OU EQUIVALENTE TÉCNICO	35,25 m²
PAV. SUBSÓLO	RV04	REVESTIMENTO DE PISO EM PORCELANATO ORO BRANCO 90x90cm NATURAL, RETIFICADO CDD, 29138 FAB: PORTOBELLO OU EQUIVALENTE TÉCNICO	9,14 m²
PAV. TÉRREO	RV01	REVESTIMENTO DE PISO EM PORCELANATO MS, BARCELONA CRISTAL 90x90cm NATURAL, RETIFICADO CDD, 28754 FAB: PORTOBELLO OU EQUIVALENTE TÉCNICO	6,93 m²
PAV. TÉRREO	RV01	REVESTIMENTO DE PISO EM PORCELANATO MS, BARCELONA CRISTAL 90x90cm NATURAL, RETIFICADO CDD, 28754 FAB: PORTOBELLO OU EQUIVALENTE TÉCNICO	14,44 m²
PAV. TÉRREO	RV01	REVESTIMENTO DE PISO EM PORCELANATO MS, BARCELONA CRISTAL 90x90cm NATURAL, RETIFICADO CDD, 28754 FAB: PORTOBELLO OU EQUIVALENTE TÉCNICO	35,25 m²
PAV. TÉRREO	RV01	REVESTIMENTO DE PISO EM PORCELANATO MS, BARCELONA CRISTAL 90x90cm NATURAL, RETIFICADO CDD, 28754 FAB: PORTOBELLO OU EQUIVALENTE TÉCNICO	14,44 m²
PAV. 01	RV04	REVESTIMENTO DE PISO EM PORCELANATO ORO BRANCO 90x90cm NATURAL, RETIFICADO CDD, 29138 FAB: PORTOBELLO OU EQUIVALENTE TÉCNICO	35,25 m²
PAV. 02	RV01	REVESTIMENTO DE PISO EM PORCELANATO MS, BARCELONA CRISTAL 90x90cm NATURAL, RETIFICADO CDD, 28754 FAB: PORTOBELLO OU EQUIVALENTE TÉCNICO	14,44 m²
PAV. 03	RV01	REVESTIMENTO DE PISO EM PORCELANATO MS, BARCELONA CRISTAL 90x90cm NATURAL, RETIFICADO CDD, 28754 FAB: PORTOBELLO OU EQUIVALENTE TÉCNICO	14,44 m²
PAV. 03	RV04	REVESTIMENTO DE PISO EM PORCELANATO ORO BRANCO 90x90cm NATURAL, RETIFICADO CDD, 29138 FAB: PORTOBELLO OU EQUIVALENTE TÉCNICO	35,25 m²
PAV. 04	RV04	REVESTIMENTO DE PISO EM PORCELANATO ORO BRANCO 90x90cm NATURAL, RETIFICADO CDD, 29138 FAB: PORTOBELLO OU EQUIVALENTE TÉCNICO	12,15 m²

OBS: ÁREAS ONDE A INTERVENÇÃO RESULTAR EM DANOS AO REVESTIMENTO DE PISO EXISTENTE (QUEBRAS, LASCAS, MANCHAS, OU OUTROS) DEVE SER EXECUTADA SUA RECOMPOSIÇÃO, DEVE SE GARANTIR QUE A ÁREA DE RECOMPOSIÇÃO FIQUE IDENTICA AO ORIGINAL, SEM DESNIVEL E SEGUINDO A PAGINAÇÃO EXISTENTE, QUANDO NÃO FOR POSSÍVEL, ENCONTRAR O MATERIAL IDENTICO AO ORIGINAL, DEVE SE TRABALHAR UMA PAGINAÇÃO QUE FIQUE HARMÔNICA NO AMBIENTE.

### TABELA DE REVESTIMENTO DE PAREDE

PAVIMENTO	CÓDIGO	DESCRIÇÃO	ÁREA
PAV. SUBSÓLO	RP01	REVESTIMENTO DE PAREDE EM PORCELANATO MS, BARCELONA CRISTAL 90x90cm NATURAL, RETIFICADO CDD, 28754 FAB: PORTOBELLO OU EQUIVALENTE TÉCNICO	102,95 m²
PAV. SUBSÓLO	RP02	ELEMENTO TÁTIL DIRECIONAL DE BASE PLANA PARA FIXAÇÃO AUTOADESIVA, COR CRUSHED ICE, DIMENSÃO DO GABARITO: 25x25cm, FAB: ADVOCOMM OU EQUIVALENTE TÉCNICO	84,61 m²
PAV. SUBSÓLO	RP04	PINTURA ACRÍLICA, COR ROCK'N ROLL R750, FOSCO COMPLETO, FAB: SUIVINI OU EQUIVALENTE TÉCNICO	81,08 m²
PAV. SUBSÓLO	RP05	REVESTIMENTO DE PAREDE EM PORCELANATO MS, BARCELONA CRISTAL 90x90cm NATURAL, RETIFICADO CDD, 28754 FAB: PORTOBELLO OU EQUIVALENTE TÉCNICO	62,13 m²
PAV. TÉRREO	RP01	REVESTIMENTO DE PAREDE EM PORCELANATO MS, BARCELONA CRISTAL 90x90cm NATURAL, RETIFICADO CDD, 28754 FAB: PORTOBELLO OU EQUIVALENTE TÉCNICO	15,14 m²
PAV. TÉRREO	RP01	REVESTIMENTO DE PAREDE EM PORCELANATO MS, BARCELONA CRISTAL 90x90cm NATURAL, RETIFICADO CDD, 28754 FAB: PORTOBELLO OU EQUIVALENTE TÉCNICO	14,22 m²
PAV. TÉRREO	RP06	PEDRA NATURAL BEGE BAHIA, COM ACABAMENTO SEMI-POLIDO	48,99 m²
PAV. TÉRREO	RP06	REVESTIMENTO DE PAREDE EM PORCELANATO MS, BARCELONA CRISTAL 90x90cm NATURAL, RETIFICADO CDD, 28754 FAB: PORTOBELLO OU EQUIVALENTE TÉCNICO	112,73 m²
GLARITA 01 - PAV. TÉRREO	RP06	PEDRA NATURAL BEGE BAHIA, COM ACABAMENTO SEMI-POLIDO	64,44 m²
GLARITA 02 - COBERTURA	RP06	PEDRA NATURAL BEGE BAHIA, COM ACABAMENTO SEMI-POLIDO	42,92 m²
GLARITA 01 - COBERTURA	RP06	PEDRA NATURAL BEGE BAHIA, COM ACABAMENTO SEMI-POLIDO	45,53 m²
PAV. 01	RP06	REVESTIMENTO DE PAREDE EM PORCELANATO MS, BARCELONA CRISTAL 90x90cm NATURAL, RETIFICADO CDD, 28754 FAB: PORTOBELLO OU EQUIVALENTE TÉCNICO	112,73 m²
PAV. 02	RP01	REVESTIMENTO DE PAREDE EM PORCELANATO MS, BARCELONA CRISTAL 90x90cm NATURAL, RETIFICADO CDD, 28754 FAB: PORTOBELLO OU EQUIVALENTE TÉCNICO	112,73 m²
PAV. 03	RP01	REVESTIMENTO DE PAREDE EM PORCELANATO MS, BARCELONA CRISTAL 90x90cm NATURAL, RETIFICADO CDD, 28754 FAB: PORTOBELLO OU EQUIVALENTE TÉCNICO	112,73 m²
PAV. 04	RP01	REVESTIMENTO DE PAREDE EM PORCELANATO MS, BARCELONA CRISTAL 90x90cm NATURAL, RETIFICADO CDD, 28754 FAB: PORTOBELLO OU EQUIVALENTE TÉCNICO	51,11 m²

OBS: ÁREAS ONDE A INTERVENÇÃO RESULTAR EM DANOS AO REVESTIMENTO DE PAREDE EXISTENTE (QUEBRAS, LASCAS, MANCHAS, OU OUTROS) DEVE SER EXECUTADA SUA RECOMPOSIÇÃO, DEVE SE GARANTIR QUE A ÁREA DE RECOMPOSIÇÃO FIQUE IDENTICA AO ORIGINAL, SEM DESNIVEL E SEGUINDO A PAGINAÇÃO EXISTENTE, QUANDO NÃO FOR POSSÍVEL, ENCONTRAR O MATERIAL IDENTICO AO ORIGINAL, DEVE SE TRABALHAR UMA PAGINAÇÃO QUE FIQUE HARMÔNICA NO AMBIENTE.

### TABELA DE PISO TÁTIL

PAV.	CÓD	DESCRIÇÃO	QUANT. (unid.)
PAV. SUBSÓLO	PT01	ELEMENTO TÁTIL DE ALERTA, DE BASE PLANA PARA FIXAÇÃO AUTOADESIVA, COR CRUSHED ICE, DIMENSÃO DO GABARITO: 25x25cm, FAB: ADVOCOMM OU EQUIVALENTE TÉCNICO	339
PAV. SUBSÓLO	PT02	ELEMENTO TÁTIL DIRECIONAL DE BASE PLANA PARA FIXAÇÃO AUTOADESIVA, COR CRUSHED ICE, DIMENSÃO DO GABARITO: 25x25cm, FAB: ADVOCOMM OU EQUIVALENTE TÉCNICO	483
PAV. TÉRREO	PT01	ELEMENTO TÁTIL DE ALERTA, DE BASE PLANA PARA FIXAÇÃO AUTOADESIVA, COR CRUSHED ICE, DIMENSÃO DO GABARITO: 25x25cm, FAB: ADVOCOMM OU EQUIVALENTE TÉCNICO	417
PAV. TÉRREO	PT02	ELEMENTO TÁTIL DIRECIONAL DE BASE PLANA PARA FIXAÇÃO AUTOADESIVA, COR CRUSHED ICE, DIMENSÃO DO GABARITO: 25x25cm, FAB: ADVOCOMM OU EQUIVALENTE TÉCNICO	624
PAV. 01	PT01	ELEMENTO TÁTIL DE ALERTA, DE BASE PLANA PARA FIXAÇÃO AUTOADESIVA, COR CRUSHED ICE, DIMENSÃO DO GABARITO: 25x25cm, FAB: ADVOCOMM OU EQUIVALENTE TÉCNICO	233
PAV. 01	PT02	ELEMENTO TÁTIL DIRECIONAL DE BASE PLANA PARA FIXAÇÃO AUTOADESIVA, COR CRUSHED ICE, DIMENSÃO DO GABARITO: 25x25cm, FAB: ADVOCOMM OU EQUIVALENTE TÉCNICO	534
PAV. 02	PT01	ELEMENTO TÁTIL DE ALERTA, DE BASE PLANA PARA FIXAÇÃO AUTOADESIVA, COR CRUSHED ICE, DIMENSÃO DO GABARITO: 25x25cm, FAB: ADVOCOMM OU EQUIVALENTE TÉCNICO	168
PAV. 02	PT02	ELEMENTO TÁTIL DIRECIONAL DE BASE PLANA PARA FIXAÇÃO AUTOADESIVA, COR CRUSHED ICE, DIMENSÃO DO GABARITO: 25x25cm, FAB: ADVOCOMM OU EQUIVALENTE TÉCNICO	270
PAV. 03	PT01	ELEMENTO TÁTIL DE ALERTA, DE BASE PLANA PARA FIXAÇÃO AUTOADESIVA, COR CRUSHED ICE, DIMENSÃO DO GABARITO: 25x25cm, FAB: ADVOCOMM OU EQUIVALENTE TÉCNICO	171
PAV. 03	PT02	ELEMENTO TÁTIL DIRECIONAL DE BASE PLANA PARA FIXAÇÃO AUTOADESIVA, COR CRUSHED ICE, DIMENSÃO DO GABARITO: 25x25cm, FAB: ADVOCOMM OU EQUIVALENTE TÉCNICO	268
PAV. 04	PT01	ELEMENTO TÁTIL DE ALERTA, DE BASE PLANA PARA FIXAÇÃO AUTOADESIVA, COR CRUSHED ICE, DIMENSÃO DO GABARITO: 25x25cm, FAB: ADVOCOMM OU EQUIVALENTE TÉCNICO	146
PAV. 04	PT02	ELEMENTO TÁTIL DIRECIONAL DE BASE PLANA PARA FIXAÇÃO AUTOADESIVA, COR CRUSHED ICE, DIMENSÃO DO GABARITO: 25x25cm, FAB: ADVOCOMM OU EQUIVALENTE TÉCNICO	183

### TABELA DE GUARDA-CORPO E CORRIMÃO

CÓDIGO	DESCRIÇÃO	COMPRIMENTO	ALTURA
CO1	CORRIMÃO EM AÇO GALVANIZADO Ø=3,5cm A SER FIXADO EM PAREDE, PINTURA ELETROSTÁTICA COR GRÁFITE, H=70cm e 92cm, COM ACABAMENTO RECURVADO	284,40m	0,92m
CO2	CORRIMÃO EM AÇO GALVANIZADO Ø=3,5cm A SER FIXADO EM BARRAS DE APOIO, PINTURA ELETROSTÁTICA COR GRÁFITE, H=70cm e 92cm, COM ACABAMENTO RECURVADO	115,02m	0,92m
G001	GUARDA-CORPO DE VIDRO TEMPERADO LISO INÓCOLOR, A SER FIXADO COM BOTTONS EM AÇO INOX NO ESPELHO, H=90cm	10,15m	0,90m
G002	GUARDA-CORPO RETANGULAR EM AÇO GALVANIZADO COM PINTURA ELETROSTÁTICA COR BRANCA	31,91m	1,00m

### TABELA DE DIVISÓRIAS SANITÁRIAS

CÓD.	DESCRIÇÃO	QUANT.
DV01	DIVISÓRIA SANITÁRIA EM LAMINADO ESTRUTURAL TS COR COBALTO, LINHA AL, FERRAGENS EM ALUMÍNIO ANODIZADO COR NATURAL, TRINCO EM ALUMÍNIO ANODIZADO COM SENSOR DE PRESENÇA, FAB: METREX OU EQUIVALENTE TÉCNICO	25
DV02	DIVISÓRIA SANITÁRIA EM LAMINADO ESTRUTURAL TS COR COBALTO, LINHA AL, FAB: METREX OU EQUIVALENTE TÉCNICO	15

### REVISÕES

REVISÃO	DATA	MODELAGEM	APROVADO	DESCRIÇÃO
00	13/12/2021	YARA FRANCO	PAULA DIAS	EMIÇÃO INICIAL
01	23/12/2021	YARA FRANCO	PAULA DIAS	COMPLEMENTAÇÃO DE INFORMAÇÕES

### CONTRATANTE

JFPB | JUSTIÇA FEDERAL DE PRIMEIRO GRAU - SEÇÃO JUDICIÁRIA DA PARABÁ

**RESPONSÁVEL**

RESPONSÁVEL TÉCNICO:  
PAULA CAROLINA DIAS MADEIRA CAJ AL1145-7

**IZABEL SOUKI**

ENGENHARIA E PROJETOS

IZABEL SOUKI ENGENHARIA E PROJETOS LTDA  
CNPJ 11.085.188/0001-34


AVENIDA DO CONTORNO, Nº 6594, 7º PAVIMENTO | BAIRRO LOURDES - BELO HORIZONTE/MG  
(31) 3653-9598 | www.izabelsoui.com.br

### PROJETO

DISCIPLINA:	ARQUITETURA E ACESSIBILIDADE	REVISÃO:	01
IDENTIFICAÇÃO:	REFORMA DA SEDE JFPB RUA JOÃO TEIXEIRA DE CARVALHO, Nº 480, BRISAMAR, JOÃO PESSOA/PB	FECHA:	23/12/2021
ÁREA TOTAL DE PROJETO:	12396,88 m²	ETAPA DE PROJETO:	PROJETO EXISTENTE (QUEBRAS, LASCAS, MANCHAS, OU OUTROS) DEVE SER EXECUTADA SUA RECOMPOSIÇÃO, DEVE SE GARANTIR QUE A ÁREA DE RECOMPOSIÇÃO FIQUE IDENTICA AO ORIGINAL, SEM DESNIVEL E SEGUINDO A PAGINAÇÃO EXISTENTE, QUANDO NÃO FOR POSSÍVEL, ENCONTRAR O MATERIAL IDENTICO AO ORIGINAL, DEVE SE TRABALHAR UMA PAGINAÇÃO QUE FIQUE HARMÔNICA NO AMBIENTE.
CONTEÚDO:	EDF. SEDE - PLANTA CONSTRUÇÃO - 4º PAV.	FOLHA:	PE07 32



EDF. SEDE - PLANTA LAYOUT - SUBSOLO  
ESCALA 1 : 100

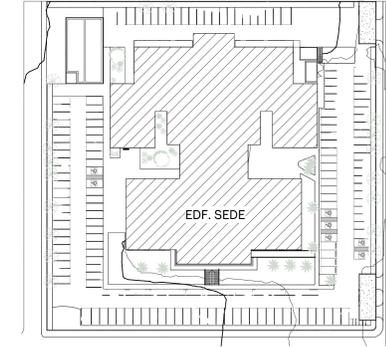

PLANTA CHAVE  
ESCALA 1 : 750

**NOTAS GERAIS**

MEDIDAS EM METRO (M). CONFERIR MEDIDAS NO LOCAL.  
AS ÁREAS DE INTERVENÇÃO DO PROJETO DE ARQUITETURA E ACESSIBILIDADE SÃO: EDIFÍCIO SEDE - INSTALAÇÕES SANITÁRIAS, AUDITÓRIO, CIRCULAÇÕES HORIZONTAIS E VERTICAIS E SUBSTITUIÇÃO DE FORNO E LUMINAÇÃO EM TODOS OS AMBIENTES; MODERNIZAÇÃO DAS QUARTAS, FACHADAS, EDF. ANEXO E GALPÃO SEM ALTERNANÇAS. VERIFICAR PROJETOS COMPLEMENTARES.

NOTA: HAVERÁ ALTERAÇÃO DE LAYOUT APENAS NO AUDITÓRIO E INSTALAÇÕES SANITÁRIAS; DEMAIS AMBIENTES PERMANENCERÃO COM O MESMO LAYOUT.

**TABELA DE ASSENTOS**

CÓD.	DESCRIÇÃO	QUANTITATIVO
A-COMUM	POLTRONA AUDITÓRIO	96
A-PO	POLTRONA AUDITÓRIO	2
APCR	ÁREA RESERVADA PARA PCR	3
		301

**REVISÕES**

REVISÃO	DATA	MODELAGEM	APROVADO	DESCRIÇÃO
00	13/12/2021	YARA FRANCO	PAULA DIAS	EMIÇÃO INICIAL
01	23/12/2021	YARA FRANCO	PAULA DIAS	COMPLEMENTAÇÃO DE INFORMAÇÕES

**CONTRATANTE**

JFPB | JUSTIÇA FEDERAL DE PRIMEIRO GRAU - SEÇÃO JUDICIÁRIA DA PARAÍBA

**RESPONSÁVEL**


RESPONSÁVEL TÉCNICO:  
PAULA CAROLINA DIAS MADEIRA CAU A11145-7

**IZABEL SOUKI**  
ENGENHEIRA E PROJETISTA


IZABEL SOUKI ENGENHARIA E PROJETOS LTDA  
CNPJ 11.085.188/0001-34  
AVENIDA DO CONTORNO, Nº 6984, 7º PAVIMENTO | BARRIO LOURDES - BELO HORIZONTE/MG  
(31) 3653-9598 | www.izabelsouki.com.br

**PROJETO**

DISCIPLINA:	ARQUITETURA E ACESSIBILIDADE	REVISÃO:
IDENTIFICAÇÃO:	REFORMA DA SEDE JFPB	01
ÁREA TOTAL DE PROJETO:	12386,88 m²	23/12/2021
CONTEÚDO:	EDF. SEDE - PLANTA LAYOUT - SUBSOLO	PE08 32

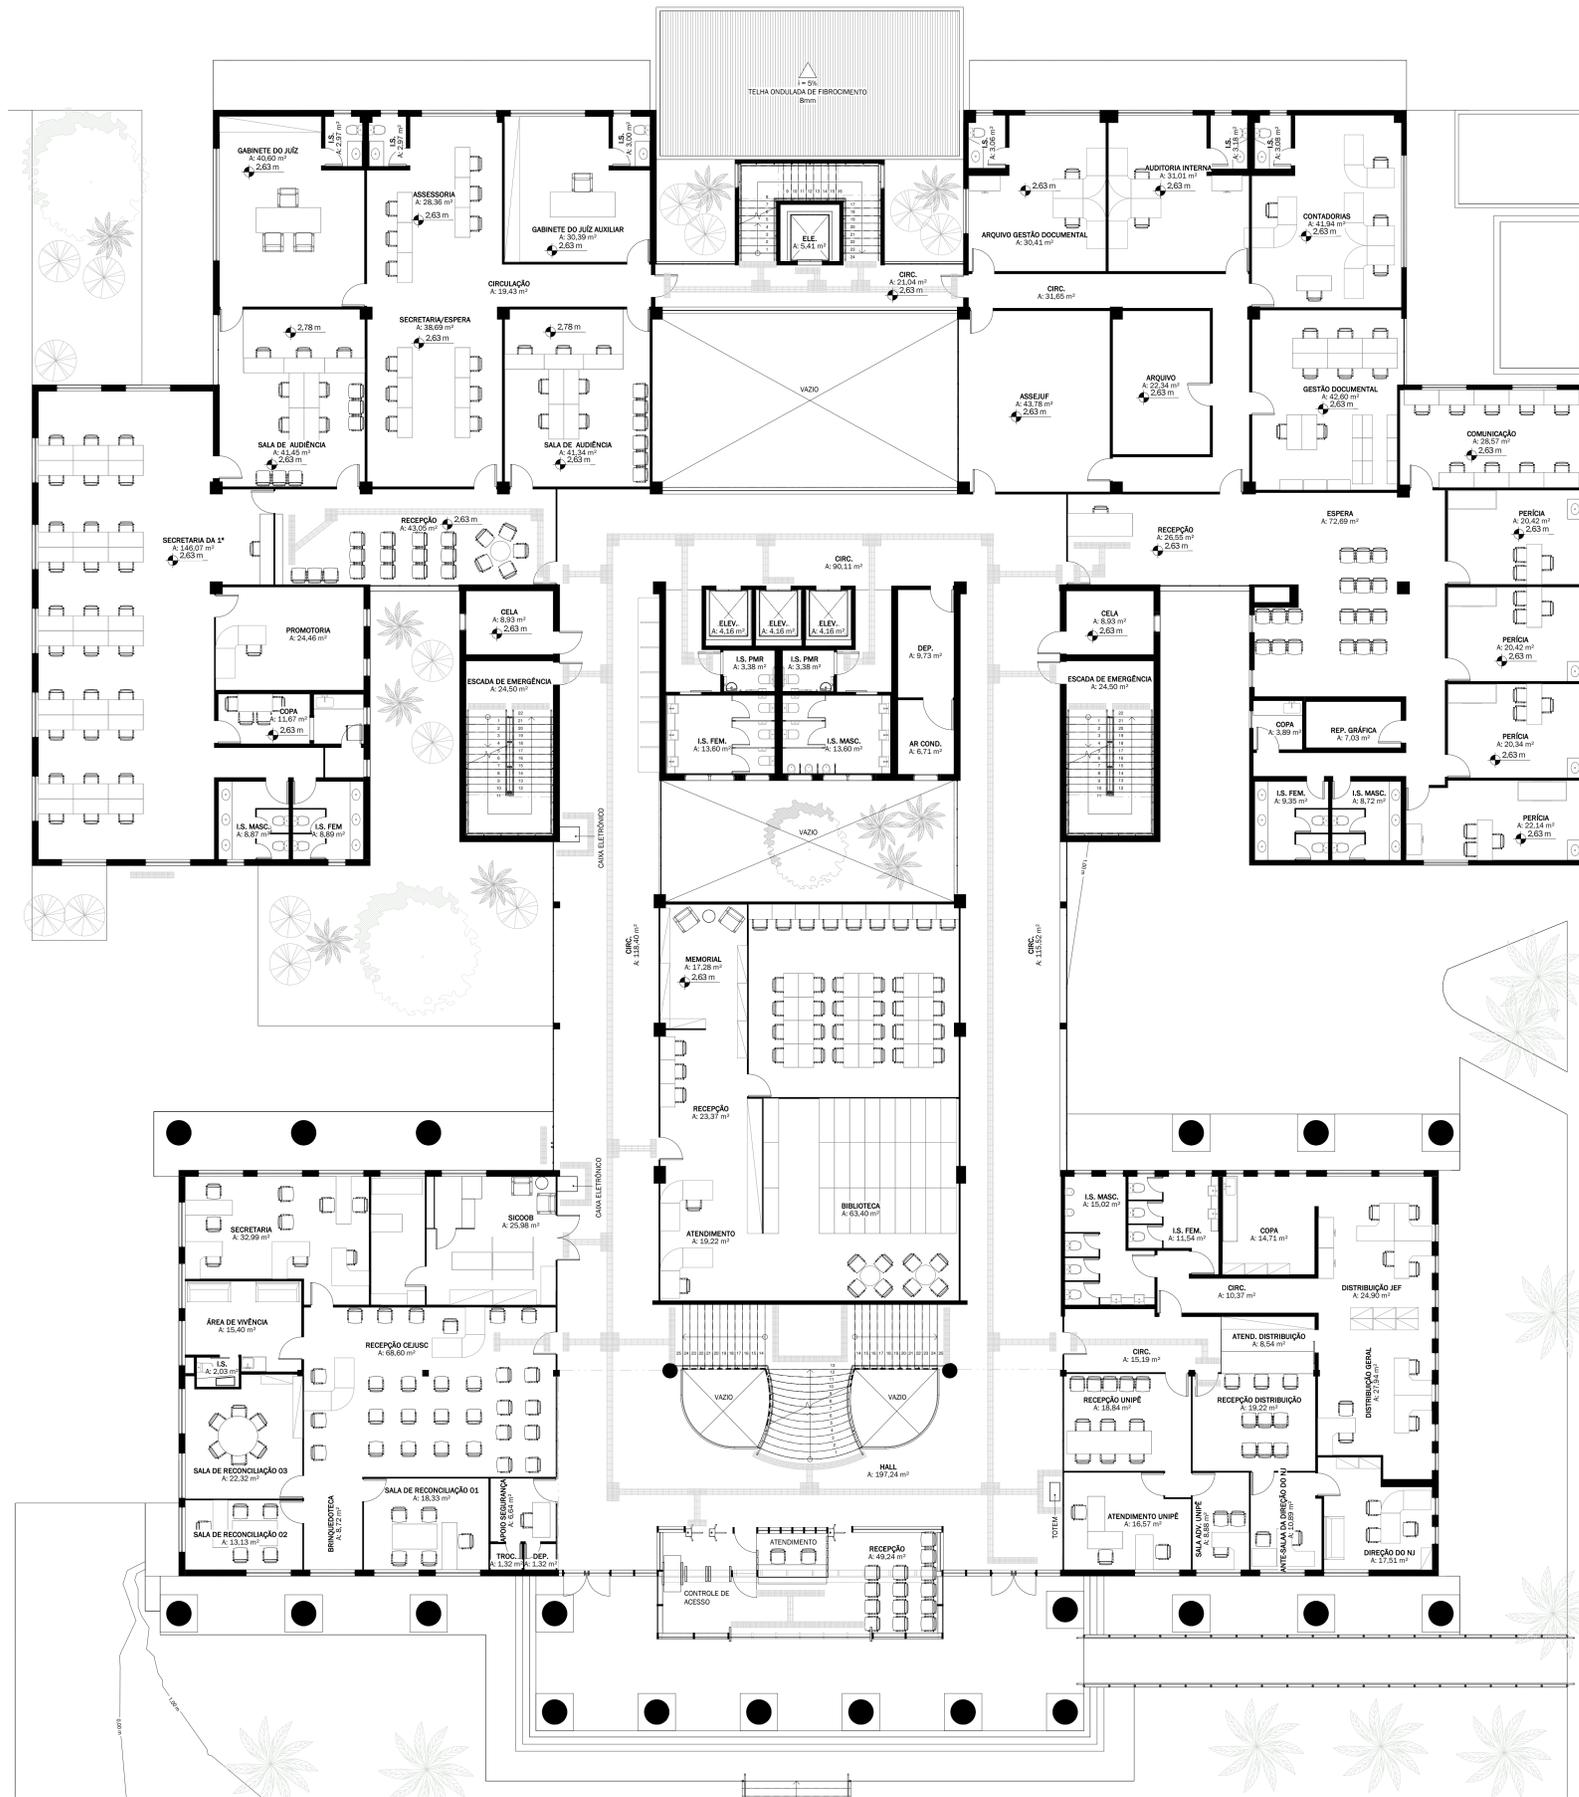

EDF. SEDE - PLANTA LAYOUT - TÉRREO  
ESCALA 1:100

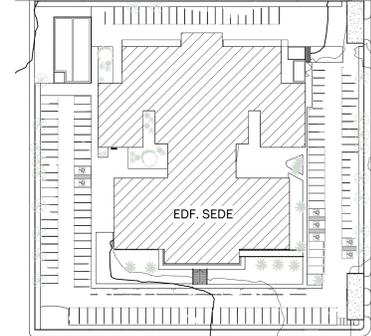

PLANTA CHAVE  
ESCALA 1:750

**NOTAS GERAIS**

MEDIDAS EM METRO (m); CONFERIR MEDIDAS NO LOCAL.  
AS ÁREAS DE INTERVENÇÃO DO PROJETO DE ARQUITETURA E ACESSIBILIDADE SÃO: EDIFÍCIO SEDE, INSTALAÇÕES SANITÁRIAS, AUDITÓRIO, CIRCULAÇÕES HORIZONTAIS E VERTICAIS E SUBSTITUIÇÃO DE FORRO E ILUMINAÇÃO EM TODOS OS AMBIENTES.  
MODERNIZAÇÃO DAS GUARITAS, FACHADAS, EDF. ANEXO E GALPÃO SEM ALTERAÇÕES; VERIFICAR PRODUTOS COMPLEMENTARES.  
NOTA: HAVERÁ ALTERAÇÃO DE LAYOUT APENAS NO AUDITÓRIO E INSTALAÇÕES SANITÁRIAS; DEMAIS AMBIENTES PERMANECERÃO COM O MESMO LAYOUT.

**REVISÕES**

REVISÃO	DATA	MODELAGEM	APROVADO	DESCRIÇÃO
00	12/12/2021	YARA FRANCO	PAULA DIAS	EMISSÃO INICIAL
01	23/12/2021	YARA FRANCO	PAULA DIAS	COMPLEMENTAÇÃO DE INFORMAÇÕES

**CONTRATANTE**

**JFPB**  
JFPB | JUSTIÇA FEDERAL DE PRIMEIRO GRAU - SEÇÃO JUDICIÁRIA DA PARABÁ

**RESPONSÁVEL**


RESPONSÁVEL TÉCNICO:  
PAULA CAROLINA DAS MADEIRA CAU A11145-7

**IZABEL SOUKI**  
ENGENHEIRA E PROJETISTA


IZABEL SOUKI ENGENHARIA E PROJETOS LTDA  
CNPJ 11.085.188/0001-34  
AVENIDA DO CONTORNO, Nº 6984, 7º PAVIMENTO | BARRIO LOURDES - BELHO HORIZONTE/MG  
(31) 3653-9598 | www.izabelsouki.com.br

**PROJETO**

DISCIPLINA:	ARQUITETURA E ACESSIBILIDADE	REVISÃO:	01
IDENTIFICAÇÃO:	REFORMA DA SEDE JFPB	DATA:	23/12/2021
ÁREA TOTAL DE PROJETO:	12386,88 m²	ETAPA DE PROJETO:	PROJETO EXECUTIVO
CONTEUDO:	EDF. SEDE - PLANTA LAYOUT - TÉRREO	FOLHA DE PROJETO:	PE09 32

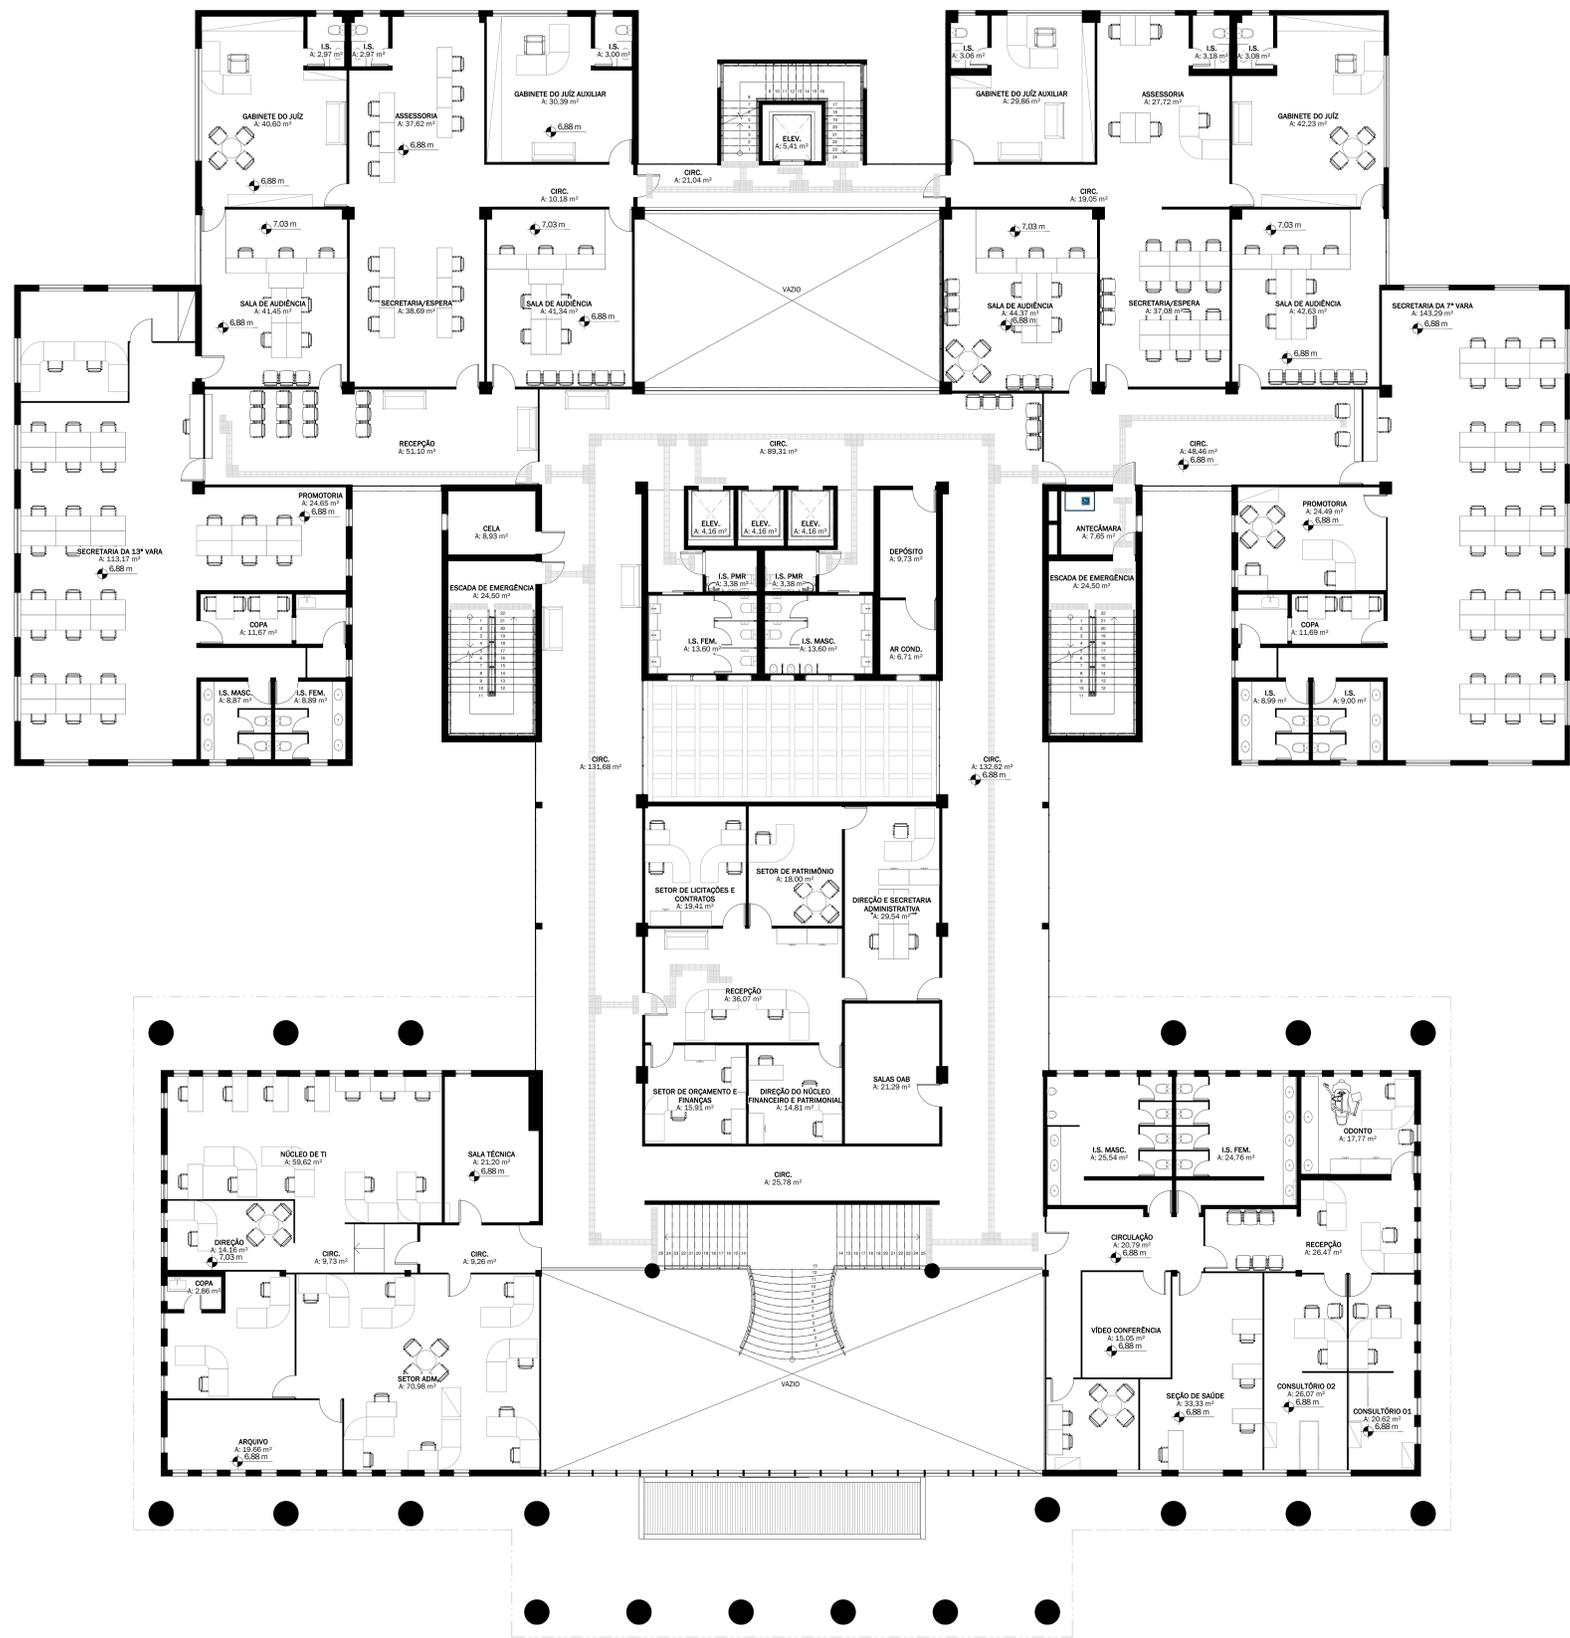

EDF. SEDE - PLANTA LAYOUT - 1º PAVIMENTO  
ESCALA 1 : 100

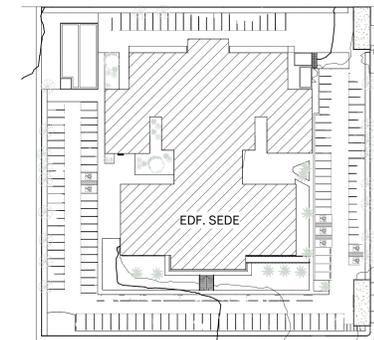

PLANTA CHAVE  
ESCALA 1 : 750

### NOTAS GERAIS

MEDIDAS EM METRO (m); CONVERSAR MEDIDAS NO LOCAL.  
AS ÁREAS DE INTERVENÇÃO DO PROJETO DE ARQUITETURA E ACESSIBILIDADE SÃO: EDIFÍCIO SEDE - INSTALAÇÕES SANITÁRIAS, AUDITÓRIO, CIRCULAÇÕES HORIZONTAIS E VERTICAIS E SUBSTITUIÇÃO DE FORRO E ILUMINAÇÃO EM TODOS OS AMBIENTES. MODERNIZAÇÃO DAS GUARITAS, FACHADAS, EDF. ANEXO E GALPÃO SEM ALTERAÇÕES. VERIFICAR PRODUTOS COMPLEMENTARES.  
NOTA: HAVERÁ ALTERAÇÃO DE LAYOUT APENAS NO AUDITÓRIO E INSTALAÇÕES SANITÁRIAS. DEMAIS AMBIENTES PERMANECERÃO COM O MESMO LAYOUT.

### REVISÕES

REVISÃO	DATA	MODELAGEM	APROVADO	DESCRIÇÃO
00	13/12/2021	YARA FRANCO	PAULA DIAS	EMIÇÃO INICIAL
01	23/12/2021	YARA FRANCO	PAULA DIAS	COMPLEMENTAÇÃO DE INFORMAÇÕES

### CONTRATANTE



JFPB | JUSTIÇA FEDERAL DE PRIMEIRO GRAU - SEÇÃO JUDICIÁRIA DA PARAÍBA

### RESPONSÁVEL

RESPONSÁVEL TÉCNICO: PAULA CAROLINA DIAS MADEIRA CAU A11145-7	IZABEL SOUKI ENGENHARIA E PROJETOS LTDA CNPJ 11.085.188/0001-34
AVENIDA DO CONTORNO, Nº 6984, 7º PAVIMENTO   BARRIO LOURDES - BELO HORIZONTE/MG (31) 3653-9598   www.izabelsouki.com.br	

### PROJETO

DISCIPLINA:	ARQUITETURA E ACESSIBILIDADE	REVISÃO:	01
IDENTIFICAÇÃO:	REFORMA DA SEDE JFPB RUA JOÃO TEIXEIRA DE CARVALHO, Nº 480, BRISAMAR, JOÃO PESSOA/PB	DATA:	23/12/2021
ÁREA TOTAL DE PROJETO:	12386,88 m²	ETAPA DE PROJETO:	PROJETO EXECUTIVO
CONTEÚDO:	EDF. SEDE - PLANTA LAYOUT - 1º PAV.	FOLHA DE:	PE10 32