




PLANTA
ESCALA 1:25

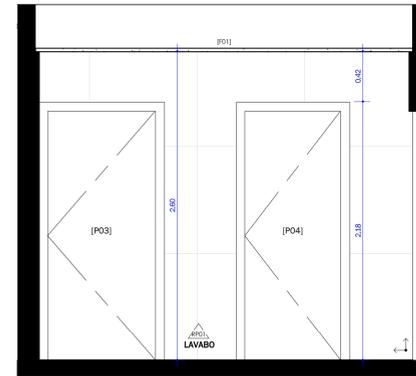


VISTA 17 - LAVABO
ESCALA 1:25

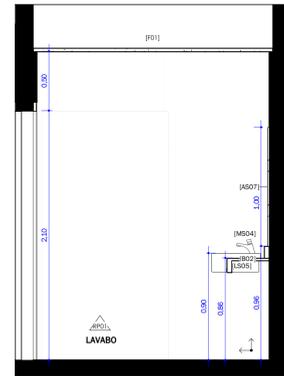


VISTA 18 - LAVABO
ESCALA 1:25

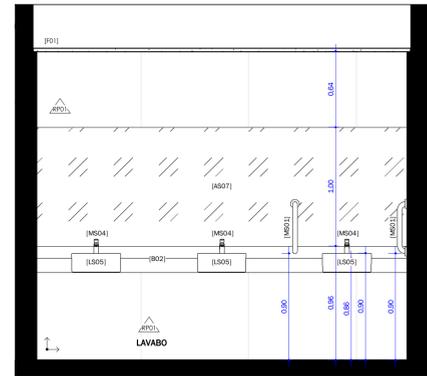


VISTA 19 - LAVABO
ESCALA 1:25

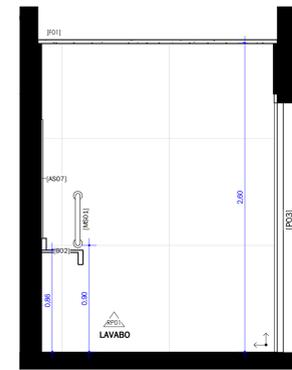


VISTA 20 - LAVABO
ESCALA 1:25

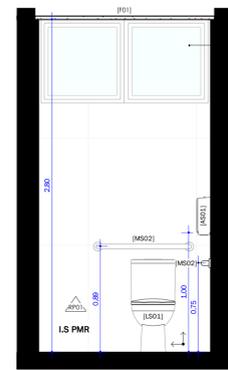


VISTA 21 - I.S. P.M.R.
ESCALA 1:25

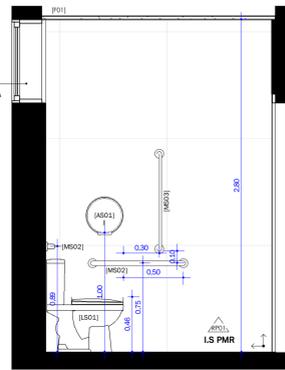


VISTA 22 - I.S. P.M.R.
ESCALA 1:25

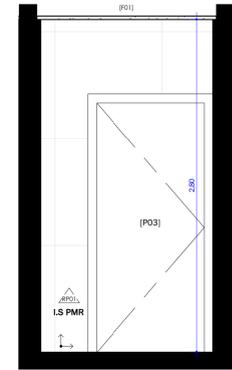


VISTA 23 - I.S. P.M.R.
ESCALA 1:25

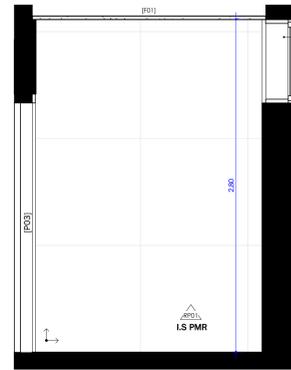


VISTA 24 - I.S. P.M.R.
ESCALA 1:25

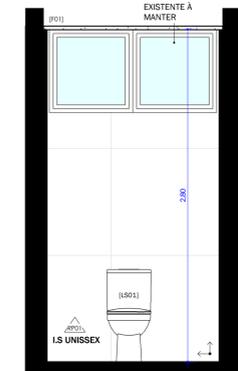


VISTA 25 - I.S. UNISSEX
ESCALA 1:25

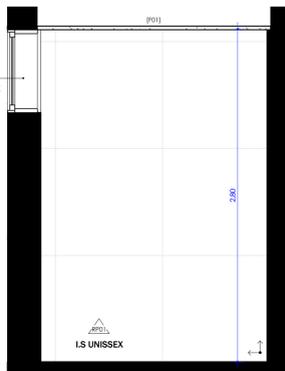

VISTA 26 - I.S. UNISSEX
ESCALA 1:25

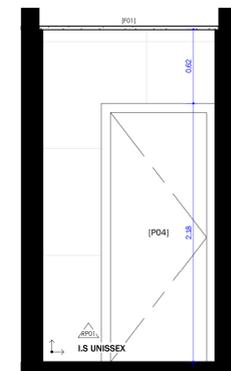

VISTA 27 - I.S. UNISSEX
ESCALA 1:25

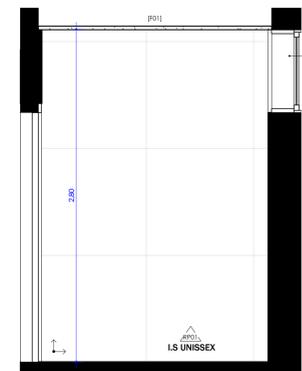

VISTA 28 - I.S. UNISSEX
ESCALA 1:25

NOTAS GERAIS

MEDIDAS EM METRO (m); CONFERIR MEDIDAS NO LOCAL.
AS ÁREAS DE INTERVENÇÃO DO PROJETO DE ARQUITETURA E ACESSIBILIDADE SÃO: EDIFÍCIO SEDE, INSTALAÇÕES SANITÁRIAS, AUDITÓRIO, CIRCULADORES HORIZONTAIS E VERTICAIS E SUBSTITUIÇÃO DE FORRO E ILUMINAÇÃO EM TODOS OS AMBIENTES. MODERNIZAÇÃO DAS GUARITAS; FACHADAS, EDIF. ANEXO E GALPÃO SEM ALTERAÇÕES; VERIFICAR PROJETOS COMPLEMENTARES.

TABELA DE DIVISÓRIAS SANITÁRIAS

COD.	DESCRIÇÃO	QUANT.
DV01	DIVISÓRIA SANITÁRIA EM LAMINADO ESTRUTURAL TS COR COBALTO, LINHA AL, FERRAGENS EM ALUMÍNIO ANODIZADO COR NATURAL, TRINCO EM ALUMÍNIO ANODIZADO COM SENSOR DE PRESENÇA, FAB: METREIA OU EQUIVALENTE TÉCNICO	25
DV02	DIVISÓRIA SANITÁRIA EM LAMINADO ESTRUTURAL TS COR COBALTO, LINHA AL, FAB: METREIA OU EQUIVALENTE TÉCNICO	15

TABELA DE REVESTIMENTO DE PISO

PAVIMENTO	CODIGO	DESCRIÇÃO	ÁREA
PAV. SUBSOLO	RV02	REVESTIMENTO DE PISO EM PORCELANATO MS, BARCELONA CRISTAL 90x90cm NATURAL, RETIFICADO C00, 28754 FAB: PORTOBELLO OU EQUIVALENTE TÉCNICO	14,44 m²
PAV. SUBSOLO	RV01	REVESTIMENTO DE PISO EM PORCELANATO ARAUCARIA ESCURA TOUCH 20x120cm NATURAL, RETIFICADO C00, 120486 FAB: PORTOBELLO OU EQUIVALENTE TÉCNICO	45,21 m²
PAV. SUBSOLO	RV03	CHAFERET TIPO PLACA 50x50cm COR CINZA, LINHA DESSO A92 9505 FAB: TARKETT OU EQUIVALENTE TÉCNICO	162,21 m²
PAV. SUBSOLO	RV04	REVESTIMENTO DE PISO EM PORCELANATO ORO BRANCO 90x90cm NATURAL, RETIFICADO C00, 29138 FAB: PORTOBELLO OU EQUIVALENTE TÉCNICO	35,25 m²
PAV. SUBSOLO	RV04	REVESTIMENTO DE PISO EM PORCELANATO ORO BRANCO 90x90cm NATURAL, RETIFICADO C00, 29138 FAB: PORTOBELLO OU EQUIVALENTE TÉCNICO	9,14 m²
PAV. SUBSOLO	RV04	REVESTIMENTO DE PISO EM PORCELANATO ORO BRANCO 90x90cm NATURAL, RETIFICADO C00, 29138 FAB: PORTOBELLO OU EQUIVALENTE TÉCNICO	9,14 m²
PAV. TERREO	RV01	REVESTIMENTO DE PISO EM PORCELANATO MS, BARCELONA CRISTAL 90x90cm NATURAL, RETIFICADO C00, 28754 FAB: PORTOBELLO OU EQUIVALENTE TÉCNICO	6,93 m²
PAV. TERREO	RV01	REVESTIMENTO DE PISO EM PORCELANATO MS, BARCELONA CRISTAL 90x90cm NATURAL, RETIFICADO C00, 28754 FAB: PORTOBELLO OU EQUIVALENTE TÉCNICO	14,44 m²
PAV. TERREO	RV04	REVESTIMENTO DE PISO EM PORCELANATO ORO BRANCO 90x90cm NATURAL, RETIFICADO C00, 29138 FAB: PORTOBELLO OU EQUIVALENTE TÉCNICO	35,25 m²
PAV. TERREO	RV01	REVESTIMENTO DE PISO EM PORCELANATO MS, BARCELONA CRISTAL 90x90cm NATURAL, RETIFICADO C00, 28754 FAB: PORTOBELLO OU EQUIVALENTE TÉCNICO	6,90 m²
PAV. 01	RV01	REVESTIMENTO DE PISO EM PORCELANATO MS, BARCELONA CRISTAL 90x90cm NATURAL, RETIFICADO C00, 28754 FAB: PORTOBELLO OU EQUIVALENTE TÉCNICO	14,44 m²
PAV. 01	RV04	REVESTIMENTO DE PISO EM PORCELANATO ORO BRANCO 90x90cm NATURAL, RETIFICADO C00, 29138 FAB: PORTOBELLO OU EQUIVALENTE TÉCNICO	35,25 m²
PAV. 02	RV01	REVESTIMENTO DE PISO EM PORCELANATO MS, BARCELONA CRISTAL 90x90cm NATURAL, RETIFICADO C00, 28754 FAB: PORTOBELLO OU EQUIVALENTE TÉCNICO	14,44 m²
PAV. 02	RV04	REVESTIMENTO DE PISO EM PORCELANATO ORO BRANCO 90x90cm NATURAL, RETIFICADO C00, 29138 FAB: PORTOBELLO OU EQUIVALENTE TÉCNICO	35,25 m²
PAV. 03	RV01	REVESTIMENTO DE PISO EM PORCELANATO MS, BARCELONA CRISTAL 90x90cm NATURAL, RETIFICADO C00, 28754 FAB: PORTOBELLO OU EQUIVALENTE TÉCNICO	14,44 m²
PAV. 03	RV04	REVESTIMENTO DE PISO EM PORCELANATO ORO BRANCO 90x90cm NATURAL, RETIFICADO C00, 29138 FAB: PORTOBELLO OU EQUIVALENTE TÉCNICO	35,25 m²
PAV. 04	RV04	REVESTIMENTO DE PISO EM PORCELANATO ORO BRANCO 90x90cm NATURAL, RETIFICADO C00, 29138 FAB: PORTOBELLO OU EQUIVALENTE TÉCNICO	12,15 m²

Obs.: ÁREAS ONDE A INTERVENÇÃO RESULTAR EM DANOS AO REVESTIMENTO DE PISO EXISTENTE (QUEBRAS, LASCAS, MANCHAS, OU OUTROS) DEVE SER EXECUTADA SUA RECOMPOSIÇÃO, DEVE SE GARANTIR QUE A ÁREA DE RECOMPOSIÇÃO FIQUE IDENTICA AO ORIGINAL, SEM DESNIVEL E SEGUINDO A PAGINAÇÃO EXISTENTE, QUANDO NÃO FOR POSSÍVEL, ENCONTRAR O MATERIAL IDENTICO AO ORIGINAL, DEVE SE TRABALHAR UMA PAGINAÇÃO QUE FIQUE HARMONICA AO AMBIENTE.

TABELA DE REVESTIMENTO DE PAREDE

PAVIMENTO	CODIGO	DESCRIÇÃO	ÁREA
PAV. SUBSOLO	RP01	REVESTIMENTO DE PAREDE EM PORCELANATO MS, BARCELONA CRISTAL 90x90cm NATURAL, RETIFICADO C00, 28754 FAB: PORTOBELLO OU EQUIVALENTE TÉCNICO	102,95 m²
PAV. SUBSOLO	RP02	PINTURA ACRILICA, COR CALOSPITA A014, FOSGO COMPLETO, FAB: SIVINIL OU EQUIVALENTE TÉCNICO	84,61 m²
PAV. SUBSOLO	RP04	PINTURA ACRILICA, COR ROCK'N ROLL, FOSGO COMPLETO, FAB: SIVINIL OU EQUIVALENTE TÉCNICO	81,08 m²
PAV. SUBSOLO	RP05	REVESTIMENTO LAMINADO ERGONCE M820 FAB: FÓRMICA OU EQUIVALENTE TÉCNICO	62,13 m²
QUARITA 02 - SUBSOLO	RP01	REVESTIMENTO DE PAREDE EM PORCELANATO MS, BARCELONA CRISTAL 90x90cm NATURAL, RETIFICADO C00, 28754 FAB: PORTOBELLO OU EQUIVALENTE TÉCNICO	15,14 m²
QUARITA 01 - PAV. SUBSOLO	RP01	REVESTIMENTO DE PAREDE EM PORCELANATO MS, BARCELONA CRISTAL 90x90cm NATURAL, RETIFICADO C00, 28754 FAB: PORTOBELLO OU EQUIVALENTE TÉCNICO	14,22 m²
QUARITA 02 - PAV. TERREO	RP06	PEDRA NATURAL, BEGE BAHIA, COM ACABAMENTO SEMI-POLIDO	48,99 m²
PAV. TERREO	RP01	REVESTIMENTO DE PAREDE EM PORCELANATO MS, BARCELONA CRISTAL 90x90cm NATURAL, RETIFICADO C00, 28754 FAB: PORTOBELLO OU EQUIVALENTE TÉCNICO	112,73 m²
QUARITA 01 - PAV. TERREO	RP06	PEDRA NATURAL, BEGE BAHIA, COM ACABAMENTO SEMI-POLIDO	64,44 m²
QUARITA 02 - COBERTURA	RP06	PEDRA NATURAL, BEGE BAHIA, COM ACABAMENTO SEMI-POLIDO	42,92 m²
QUARITA 01 - COBERTURA	RP06	PEDRA NATURAL, BEGE BAHIA, COM ACABAMENTO SEMI-POLIDO	45,53 m²
PAV. 01	RP01	REVESTIMENTO DE PAREDE EM PORCELANATO MS, BARCELONA CRISTAL 90x90cm NATURAL, RETIFICADO C00, 28754 FAB: PORTOBELLO OU EQUIVALENTE TÉCNICO	112,73 m²
PAV. 02	RP01	REVESTIMENTO DE PAREDE EM PORCELANATO MS, BARCELONA CRISTAL 90x90cm NATURAL, RETIFICADO C00, 28754 FAB: PORTOBELLO OU EQUIVALENTE TÉCNICO	112,73 m²
PAV. 03	RP01	REVESTIMENTO DE PAREDE EM PORCELANATO MS, BARCELONA CRISTAL 90x90cm NATURAL, RETIFICADO C00, 28754 FAB: PORTOBELLO OU EQUIVALENTE TÉCNICO	111,18 m²
PAV. 04	RP01	REVESTIMENTO DE PAREDE EM PORCELANATO MS, BARCELONA CRISTAL 90x90cm NATURAL, RETIFICADO C00, 28754 FAB: PORTOBELLO OU EQUIVALENTE TÉCNICO	52,11 m²

Obs.: ÁREAS ONDE A INTERVENÇÃO RESULTAR EM DANOS AO REVESTIMENTO DE PAREDE EXISTENTE (QUEBRAS, LASCAS, MANCHAS, OU OUTROS) DEVE SER EXECUTADA SUA RECOMPOSIÇÃO, DEVE SE GARANTIR QUE A ÁREA DE RECOMPOSIÇÃO FIQUE IDENTICA AO ORIGINAL, SEM DESNIVEL E SEGUINDO A PAGINAÇÃO EXISTENTE, QUANDO NÃO FOR POSSÍVEL, ENCONTRAR O MATERIAL IDENTICO AO ORIGINAL, DEVE SE TRABALHAR UMA PAGINAÇÃO QUE FIQUE HARMONICA AO AMBIENTE.

TABELA DE LOUÇAS, METAIS E ACESS. SANITÁRIOS

COD.	DESCRIÇÃO	QUANT.
AS01	DISPENSER PARA PAPEL HIGIÊNICO EM ROLO EM EM AÇO INOX REF.: BIOVIS OU EQUIVALENTE TÉCNICO	36
AS02	DISPENSER DE PAREDE PARA SABONETE LÍQUIDO OU ALCOOL EM GEL, EM AÇO INOX ESCOVADO DE QUALIDADE, POSSUI TRAVA DE SEGURANÇA E ABASTECIMENTO FEITO POR UMA ABERTURA COM CHAVE NO TOPO DO PRODUTO, CAPACIDADE DE 500ML, REF.: BIOVIS SABONETEIRA NOBLE OU EQUIVALENTE TÉCNICO	10
AS03	DISPENSER DE PAREDE PARA PAPEL, TOALHA INTERFOLHAS, EM AÇO INOX ESCOVADO DE QUALIDADE, POSSUI CHAVE DE SEGURANÇA E VISOR DE NÍVEL, CAPACIDADE PARA 600 FOLHAS, MODELO TOALHEIRO NOBLE, MARCA BIOVIS OU EQUIVALENTE TÉCNICO	10
AS04	ESPELHO 4mm COM RITA DUPLA FACE OU SILICONE PARA FIXAÇÃO DE VIDROS SOBRE PORCELANATO	11
AS05	ESPELHO 4mm COM RITA DUPLA FACE OU SILICONE PARA FIXAÇÃO DE VIDROS SOBRE CERÂMICA, H=90cm L=116cm	6
AS06	ASSENTO SANITÁRIO QUADRA SLOW AP.215.17 COR BRANCO GELÓ, FAB: DECA OU EQUIVALENTE TÉCNICO	38
AS07	ESPELHO 4mm COM RITA DUPLA FACE OU SILICONE PARA FIXAÇÃO DE VIDROS SOBRE CERÂMICA, H=90cm L=116cm	1
LS01	BACIA PARA CAIXA ACOPLADA EM LOUÇA COR BRANCO, MODELO P.210.017, LINHA QUADRA, FABRICANTE DECA OU EQUIVALENTE TÉCNICO	38
LS02	CAIXA ACOPLADA EM LOUÇA BRANCA, COM SISTEMA DE ACOIONAMENTO HYDRADUO, MODELO P.210.017, LINHA QUADRA, FABRICANTE DECA OU EQUIVALENTE TÉCNICO	38
LS03	MICTÓRIO COM SIFÃO INTEGRADO PARA VALVULA EMBUTIDA EM LOUÇA, COR BRANCO GELO M.714.17, FAB: DECA OU EQUIVALENTE TÉCNICO	15
LS04	LAVATÓRIO SUSPENSO EM LOUÇA COR BRANCO GELÓ, L.39.17 (LAVATÓRIO) E CS.39 (COLUNA SUSPENS), TORNEIRA DE MESA PARA LAVATÓRIO, BICA ALTA, METAL CROMADO, REF.: DECA LINHA IZY 1198.C37 OU EQUIVALENTE TÉCNICO	10
LS05	CLIBA DE SEM ENCAIXE L.830.17 42x42cm COR BRANCO GELÓ, FAB: DECA OU EQUIVALENTE TÉCNICO	35
MS01	BARRA DE APOIO EM AÇO INOX ESCOVADO COM PROTEÇÃO ANTIBACTERIANA, Ø10mm, L=40cm, INSTALAÇÃO SENTIDO VERTICAL, MODELO 2310.1.080.ESC, LINHA CONFORTO, MARCA DECA OU EQUIVALENTE TÉCNICO	22
MS02	BARRA DE APOIO EM AÇO INOX ESCOVADO COM PROTEÇÃO ANTIBACTERIANA, Ø10mm, L=80cm, INSTALAÇÃO SENTIDO HORIZONTAL, MODELO 2310.1.080.ESC, LINHA CONFORTO, MARCA DECA OU EQUIVALENTE TÉCNICO	22
MS03	BARRA DE APOIO EM AÇO INOX ESCOVADO COM PROTEÇÃO ANTIBACTERIANA, Ø10mm, L=80cm, INSTALAÇÃO SENTIDO VERTICAL, MODELO 2310.1.080.ESC, LINHA CONFORTO, MARCA DECA OU EQUIVALENTE TÉCNICO	11
MS04	TORNEIRA DE MESA COM FECHAMENTO AUTOMÁTICO PARA LAVATÓRIO, MODELO 1173.C, FAB: DECA OU EQUIVALENTE TÉCNICO	36
MS05	CLIBA DE ENVULTR EM AÇO INOX ACETINADO REF.:94018112 FAB: TRAMONTINA OU EQUIVALENTE TÉCNICO	2

TABELA DE PORTA

CODIGO	DESCRIÇÃO	QUANT.	LARGURA	ALTURA
P01	PORTA DE CORRER, DE MADEIRA SEMI-OCA, COM ACABAMENTO LAMINADO MELAMINICO COR COBALTO, ACABAMENTO TOP MATTE REF.: L118 FAB: FÓRMICA OU EQUIVALENTE TÉCNICO, MARCO E ALIZAR L=7cm COM ACABAMENTO LAMINADO MELAMINICO COR COBALTO COM ACABAMENTO TOP MATTE REF.: L118 FAB: FÓRMICA OU EQUIVALENTE TÉCNICO, FECHADURA EXTERNA VEGA, MAÇANETA E ROSETA QUADRADA EM AÇO INOX POLIDO FAB: STAM OU EQUIVALENTE TÉCNICO	10	0,90 m	2,10 m
P02	PORTA DE ABRIR, DE MADEIRA SEMI-OCA, FOLHA ÚNICA, COM ACABAMENTO LAMINADO MELAMINICO COR COBALTO, ACABAMENTO TOP MATTE REF.: L118 FAB: FÓRMICA OU EQUIVALENTE TÉCNICO, MARCO E ALIZAR L=7cm COM ACABAMENTO LAMINADO MELAMINICO COR COBALTO, ACABAMENTO TOP MATTE REF.: L118 FAB: FÓRMICA OU EQUIVALENTE TÉCNICO, FECHADURA EXTERNA VEGA, MAÇANETA E ROSETA QUADRADA EM AÇO INOX POLIDO FAB: STAM OU EQUIVALENTE TÉCNICO	7	0,90 m	2,10 m
P03	PORTA DE ABRIR, DE MADEIRA SEMI-OCA, COM ACABAMENTO LAMINADO MELAMINICO COR COBALTO, ACABAMENTO TOP MATTE REF.: L118 FAB: FÓRMICA OU EQUIVALENTE TÉCNICO, FECHADURA EXTERNA VEGA, MAÇANETA E ROSETA QUADRADA EM AÇO INOX POLIDO FAB: STAM OU EQUIVALENTE TÉCNICO, INSTALAR NO LADO EXTERNO BARRA DE APOIO COM ACABAMENTO CROMADO, C00: 2310.040.POL, FAB: DECA OU EQUIVALENTE TÉCNICO	11	0,90 m	2,10 m
P04	PORTA DE ABRIR, DE MADEIRA SEMI-OCA, FOLHA ÚNICA, COM ACABAMENTO LAMINADO MELAMINICO COR COBALTO, ACABAMENTO TOP MATTE REF.: L118 FAB: FÓRMICA OU EQUIVALENTE TÉCNICO, MARCO E ALIZAR L=7cm COM ACABAMENTO LAMINADO MELAMINICO COR COBALTO COM ACABAMENTO TOP MATTE REF.: L118 FAB: FÓRMICA OU EQUIVALENTE TÉCNICO, FECHADURA EXTERNA VEGA, MAÇANETA E ROSETA QUADRADA EM AÇO INOX POLIDO FAB: STAM OU EQUIVALENTE TÉCNICO	1	0,80 m	2,10 m
P05	PORTA DE ABRIR, DE MADEIRA SEMI-OCA, FOLHA ÚNICA, COM ACABAMENTO LAMINADO MELAMINICO COR COBALTO, ACABAMENTO TOP MATTE REF.: L118 FAB: FÓRMICA OU EQUIVALENTE TÉCNICO, MARCO E ALIZAR L=7cm COM ACABAMENTO LAMINADO MELAMINICO COR COBALTO COM ACABAMENTO TOP MATTE REF.: L118 FAB: FÓRMICA OU EQUIVALENTE TÉCNICO, FECHADURA EXTERNA VEGA, MAÇANETA E ROSETA QUADRADA EM AÇO INOX POLIDO FAB: STAM OU EQUIVALENTE TÉCNICO	2	0,80 m	2,10 m
P07	PORTA DE ABRIR, DE VIDRO, FOLHA ÚNICA, COM ACABAMENTO LAMINADO MELAMINICO COR COBALTO, ACABAMENTO TOP MATTE REF.: L118 FAB: FÓRMICA OU EQUIVALENTE TÉCNICO, MARCO E ALIZAR L=7cm COM ACABAMENTO LAMINADO MELAMINICO COR COBALTO COM ACABAMENTO TOP MATTE REF.: L118 FAB: FÓRMICA OU EQUIVALENTE TÉCNICO, FECHADURA EXTERNA VEGA, MAÇANETA E ROSETA QUADRADA EM AÇO INOX POLIDO FAB: STAM OU EQUIVALENTE TÉCNICO	2	0,60 m	2,10 m

TABELA DE FORRO

PAVIMENTO	CODIGO	DESCRIÇÃO	ÁREA
PAV. SUBSOLO	F01	FORRO DE GESSO ACARTONADO A RECEBER PINTURA ACRILICA, COR BRANCO NEVE RM181, FOSGO COMPLETO, FAB: SIVINIL OU EQUIVALENTE TÉCNICO	1016,30 m²
PAV. SUBSOLO	F02	FORRO MODULAR 625x625mm	369,23 m²
PAV. TERREO	F01	FORRO DE GESSO ACARTONADO A RECEBER PINTURA ACRILICA, COR BRANCO NEVE RM181, FOSGO COMPLETO, FAB: SIVINIL OU EQUIVALENTE TÉCNICO	557,16 m²
PAV. TERREO	F02	FORRO MODULAR 625x625mm	1523,00 m²
PAV. 01	F01	FORRO DE GESSO ACARTONADO A RECEBER PINTURA ACRILICA, COR BRANCO NEVE RM181, FOSGO COMPLETO, FAB: SIVINIL OU EQUIVALENTE TÉCNICO	817,74 m²
PAV. 01	F02	FORRO MODULAR 625x625mm	1449,27 m²
PAV. 02	F01	FORRO DE GESSO ACARTONADO A RECEBER PINTURA ACRILICA, COR BRANCO NEVE RM181, FOSGO COMPLETO, FAB: SIVINIL OU EQUIVALENTE TÉCNICO	232,88 m²
PAV. 02	F02	FORRO MODULAR 625x625mm	942,90 m²
PAV. 03	F01	FORRO DE GESSO ACARTONADO A RECEBER PINTURA ACRILICA, COR BRANCO NEVE RM181, FOSGO COMPLETO, FAB: SIVINIL OU EQUIVALENTE TÉCNICO	233,00 m²
PAV. 03	F02	FORRO MODULAR 625x625mm	942,98 m²
PAV. 04	F01	FORRO DE GESSO ACARTONADO A RECEBER PINTURA ACRILICA, COR BRANCO NEVE RM181, FOSGO COMPLETO, FAB: SIVINIL OU EQUIVALENTE TÉCNICO	323,04 m²

Obs.: ÁREAS ONDE A INTERVENÇÃO RESULTAR EM DANOS AO FORRO EXISTENTE (QUEBRAS, LASCAS, MANCHAS, OU OUTROS) DEVE SER EXECUTADA SUA RECOMPOSIÇÃO, DEVE SE GARANTIR QUE A ÁREA DE RECOMPOSIÇÃO FIQUE IDENTICA AO ORIGINAL, SEM DESNIVEL E SEGUINDO A PAGINAÇÃO EXISTENTE, QUANDO NÃO FOR POSSÍVEL, ENCONTRAR O MATERIAL IDENTICO AO ORIGINAL, DEVE SE TRABALHAR UMA PAGINAÇÃO QUE FIQUE HARMONICA AO AMBIENTE.

REVISÕES

REVISÃO	DATA	MODELAGEM	APROVADO	DESCRIÇÃO
00	13/12/2021	YARA FRANCO	PAULA DIAS	EMISSÃO INICIAL
01	23/12/2021	YARA FRANCO	PAULA DIAS	COMPLEMENTAÇÃO DE INFORMAÇÕES

CONTRATANTE

JFPB - JUSTIÇA FEDERAL DE PRIMEIRO GRAU - SEÇÃO JUDICIÁRIA DA PARABÁ

JFPB | JUSTIÇA FEDERAL DE PRIMEIRO GRAU - SEÇÃO JUDICIÁRIA DA PARABÁ

RESPONSÁVEL

RESPONSÁVEL TÉCNICO:
PAULA CAROLINA DIAS MADEIRA CAJAU 11415-7

IZABEL SOUKI
ENGENHARIA E PROJETOS

IZABEL SOUKI ENGENHARIA E PROJETOS LTDA
CNPJ 11.085.188/0001-34

AVENIDA DO CONTORNO, Nº 6594, 7º PAVIMENTO | BAIRRO LOURDES - BELO HORIZONTE/MG
(31) 3653-9598 | www.izabelsouki.com.br

PROJETO

DISCIPLINA: ARQUITETURA E ACESSIBILIDADE

IDENTIFICAÇÃO: REFORMA DA SEDE JFPB
RUA JOÃO TEIXEIRA DE CARVALHO, Nº 480, BARRAMAR, JOÃO PESSOA/PB

REVISÃO: 01
23/12/2021







ÁREA TOTAL DE PROJETO: 12386,88 m²

ETAPA DE PROJETO: PROJETO EXECUTIVO

FOLHA: PE24
32

TABELA DE BANCADAS

PAVIMENTO	COD.	DESCRIÇÃO	QUANT.
PAV. SUBSOLO	B01	BANCADA EM MÁRMORE BRANCO PARANÁ POLIDO EM AMBAS AS FACES 3.130,35m, TESTEIRA H=10cm E RODAPIA H=10cm	2
QUARITA 02 - SUBSOLO	B03	BANCADA EM MÁRMORE BRANCO PARANÁ POLIDO EM AMBAS AS FACES 1,28x0,60m, TESTEIRA H=4cm E RODAPIA H=10cm	1
QUARITA 02 - SUBSOLO	B04	BANCADA EM MÁRMORE BRANCO PARANÁ POLIDO EM AMBAS AS FACES 0,70x0,30m, TESTEIRA H=10cm E RODAPIA H=10cm	1
QUARITA 01 - PAV. SUBSOLO	B03	BANCADA EM MÁRMORE BRANCO PARANÁ POLIDO EM AMBAS AS FACES 1,28x0,60m, TESTEIRA H=4cm E RODAPIA H=10cm	1
QUARITA 01 - PAV. SUBSOLO	B04	BANCADA EM MÁRMORE BRANCO PARANÁ POLIDO EM AMBAS AS FACES 0,70x0,30m, TESTEIRA H=10cm E RODAPIA H=10cm	1
PAV. TERREO	B01	BANCADA EM MÁRMORE BRANCO PARANÁ POLIDO EM AMBAS AS FACES 3.130,35m, TESTEIRA H=10cm E RODAPIA H=12cm	2
PAV. 01	B01	BANCADA EM MÁRMORE BRANCO PARANÁ POLIDO EM AMBAS AS FACES 3.130,35m, TESTEIRA H=10cm E RODAPIA H=12cm	2
PAV. 02	B01	BANCADA EM MÁRMORE BRANCO PARANÁ POLIDO EM AMBAS AS FACES 3.130,35m, TESTEIRA H=10cm E RODAPIA H=12cm	2
PAV. 03	B01	BANCADA EM MÁRMORE BRANCO PARANÁ POLIDO EM AMBAS AS FACES 3.130,35m, TESTEIRA H=10cm E RODAPIA H=12cm	2
PAV. 04	B02	BANCADA EM MÁRMORE BRANCO PARANÁ POLIDO EM AMBAS AS FACES 3,09x0,35m	

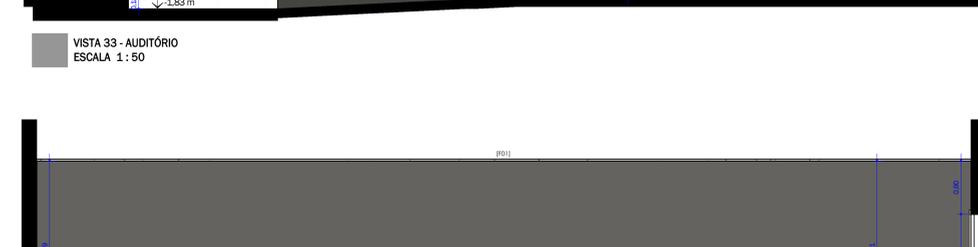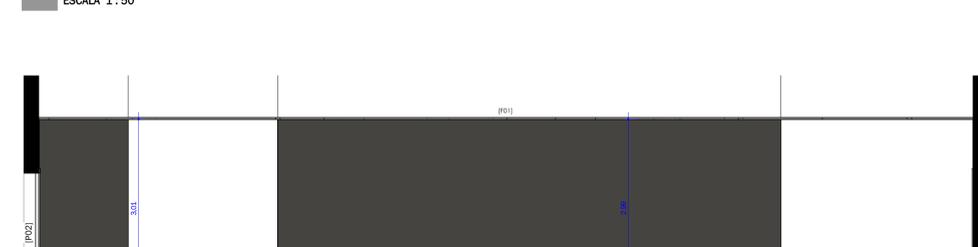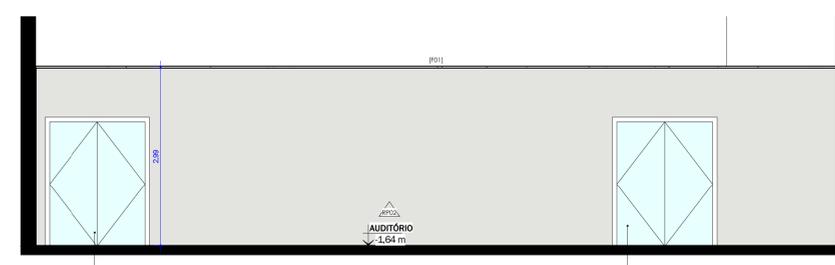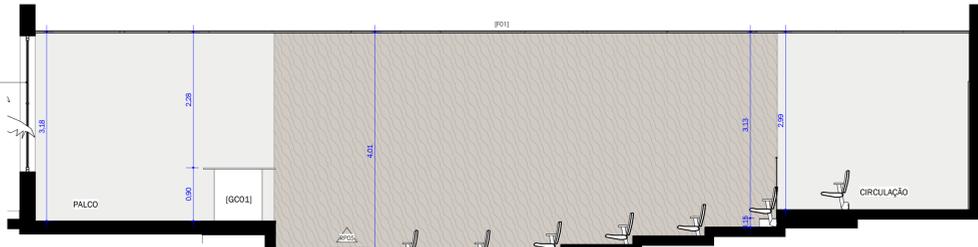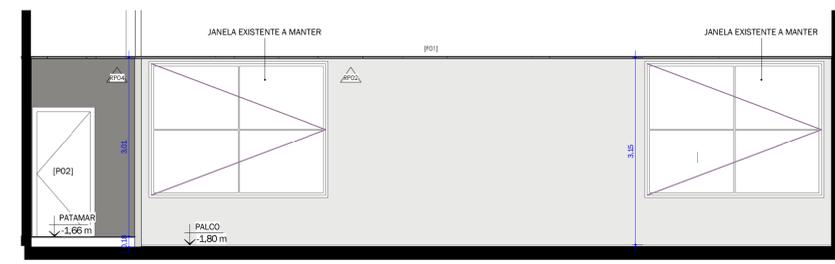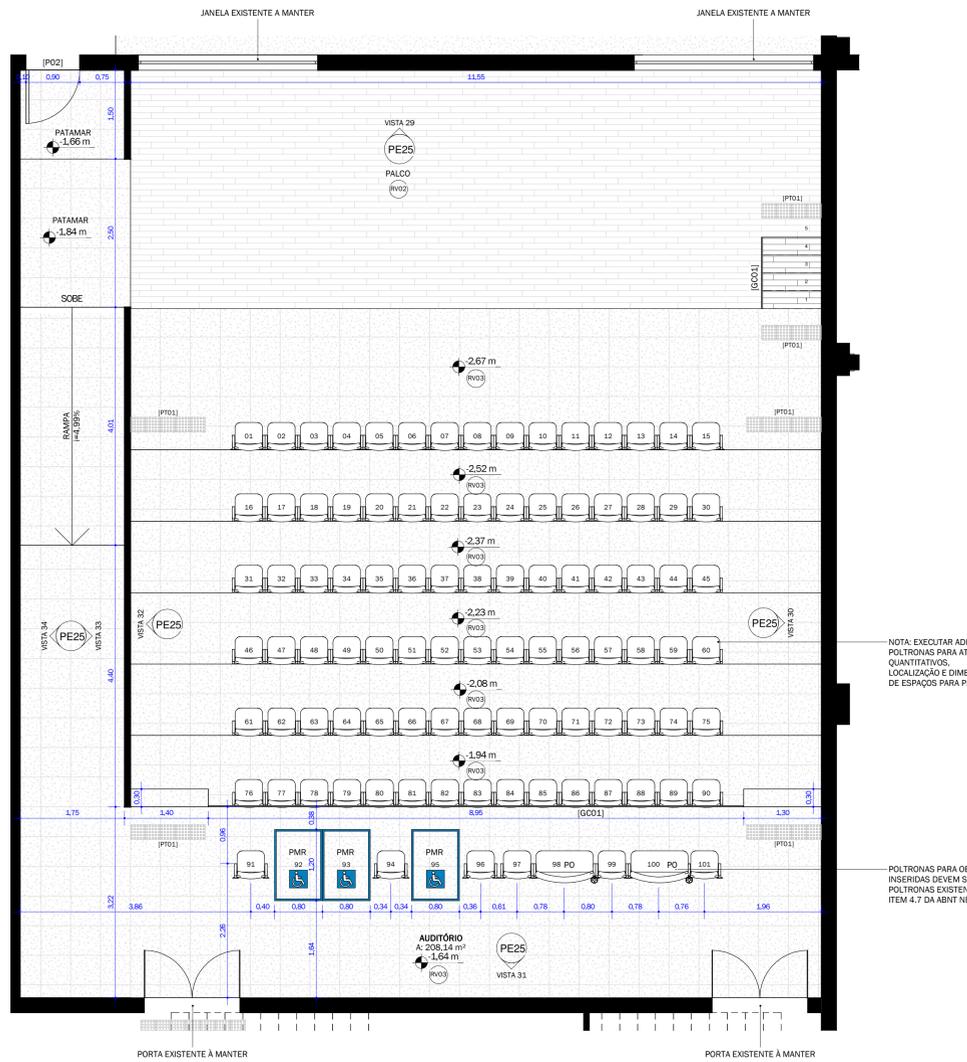

NOTA: EXECUTAR ADEQUAÇÕES NAS POLTRONAS PARA ATENDIMENTO AOS QUANTITATIVOS LOCALIZAÇÃO E DIMENSIONAMENTOS DE ESPAÇOS PARA P.M.R.:

POLTRONAS PARA OSOBS A SER INSERIDAS DEVEREM SEGUIR O PADRÃO DE POLTRONAS EXISTENTES E ATENDER AO ITEM 4.7 DA ABNT NBR 9050:2020

NOTAS GERAIS

MEDIDAS EM METRO (m); CONFERIR MEDIDAS NO LOCAL. AS ÁREAS DE INTERVENÇÃO DO PROJETO DE ARQUITETURA E ACESSIBILIDADE SÃO: EDIFÍCIO SEDE - INSTALAÇÕES SANITÁRIAS, AUDITÓRIO, CIRCULAÇÕES HORIZONTAIS E VERTICAIS E SUBSTITUIÇÃO DE FORRO E ILUMINAÇÃO EM TODOS OS AMBIENTES, MODERNIZAÇÃO DAS GUARITAS, FACHADAS, EDF. ANEXO E GALPÃO SEM ALTERAÇÕES. VERIFICAR PROJETOS COMPLEMENTARES.

TABELA DE PORTA

CÓDIGO	DESCRIÇÃO	QUANT.	LARGURA	ALTURA
P01	PORTA DE CORRER, DE MADEIRA SEMI-OCA, COM ACABAMENTO LAMINADO MELAMÍNICO COR COBALTO, ACABAMENTO TOP MATTE REF.: L118 FAB.: FÓRMICA OU EQUIVALENTE TÉCNICO, MARCO E ALZAR L=70cm COM ACABAMENTO LAMINADO MELAMÍNICO COR COBALTO COM ACABAMENTO TOP MATTE REF.: L118 FAB.: FÓRMICA OU EQUIVALENTE TÉCNICO, PUNTO DE CERRAMENTO CLASSIC TIPO ALÇA 9,6cm COM ACABAMENTO CROMADO, FAB.: ISERO OU EQUIVALENTE TÉCNICO COM FECHADURA TIPO BICO DE PAPAGAIO, GENEIRA 9000, COM ACABAMENTO EM INOX POLIDO, FAB.: STAM OU EQUIVALENTE TÉCNICO	10	0,90 m	2,10 m
P02	PORTA DE ABRIR, DE MADEIRA SEMI-OCA, FOLHA ÚNICA, COM ACABAMENTO LAMINADO MELAMÍNICO COR COBALTO, ACABAMENTO TOP MATTE REF.: L118 FAB.: FÓRMICA OU EQUIVALENTE TÉCNICO, MARCO E ALZAR L=70cm COM ACABAMENTO LAMINADO MELAMÍNICO COR COBALTO, ACABAMENTO TOP MATTE REF.: L118 FAB.: FÓRMICA OU EQUIVALENTE TÉCNICO, FECHADURA EXTERNA VEGA, MAÇANETA E ROSETA QUADRADA EM AÇO INOX POLIDO FAB.: STAM OU EQUIVALENTE TÉCNICO	7	0,90 m	2,10 m
P03	PORTA DE ABRIR, DE MADEIRA SEMI-OCA, FOLHA ÚNICA, COM ACABAMENTO LAMINADO MELAMÍNICO COR COBALTO, ACABAMENTO TOP MATTE REF.: L118 FAB.: FÓRMICA OU EQUIVALENTE TÉCNICO, MARCO E ALZAR L=70cm COM ACABAMENTO LAMINADO MELAMÍNICO COR COBALTO, ACABAMENTO TOP MATTE REF.: L118 FAB.: FÓRMICA OU EQUIVALENTE TÉCNICO, FECHADURA EXTERNA VEGA, MAÇANETA E ROSETA QUADRADA EM AÇO INOX POLIDO FAB.: STAM OU EQUIVALENTE TÉCNICO	11	0,90 m	2,10 m
P04	PORTA DE ABRIR, DE MADEIRA SEMI-OCA, FOLHA ÚNICA, COM ACABAMENTO LAMINADO MELAMÍNICO COR COBALTO, ACABAMENTO TOP MATTE REF.: L118 FAB.: FÓRMICA OU EQUIVALENTE TÉCNICO, MARCO E ALZAR L=70cm COM ACABAMENTO LAMINADO MELAMÍNICO COR COBALTO COM ACABAMENTO TOP MATTE REF.: L118 FAB.: FÓRMICA OU EQUIVALENTE TÉCNICO, FECHADURA EXTERNA VEGA, MAÇANETA E ROSETA QUADRADA EM AÇO INOX POLIDO FAB.: STAM OU EQUIVALENTE TÉCNICO	1	0,80 m	2,10 m
P05	PORTA DE ABRIR, DE MADEIRA SEMI-OCA, FOLHA ÚNICA, COM ACABAMENTO LAMINADO MELAMÍNICO COR COBALTO, ACABAMENTO TOP MATTE REF.: L118 FAB.: FÓRMICA OU EQUIVALENTE TÉCNICO, MARCO E ALZAR L=70cm COM ACABAMENTO LAMINADO MELAMÍNICO COR COBALTO COM ACABAMENTO TOP MATTE REF.: L118 FAB.: FÓRMICA OU EQUIVALENTE TÉCNICO, FECHADURA EXTERNA VEGA, MAÇANETA E ROSETA QUADRADA EM AÇO INOX POLIDO FAB.: STAM OU EQUIVALENTE TÉCNICO	2	0,80 m	2,10 m
P07	PORTA DE ABRIR, DE MADEIRA SEMI-OCA, FOLHA ÚNICA, COM ACABAMENTO LAMINADO MELAMÍNICO COR COBALTO, ACABAMENTO TOP MATTE REF.: L118 FAB.: FÓRMICA OU EQUIVALENTE TÉCNICO, MARCO E ALZAR L=70cm COM ACABAMENTO LAMINADO MELAMÍNICO COR COBALTO COM ACABAMENTO TOP MATTE REF.: L118 FAB.: FÓRMICA OU EQUIVALENTE TÉCNICO, FECHADURA EXTERNA VEGA, MAÇANETA E ROSETA QUADRADA EM AÇO INOX POLIDO FAB.: STAM OU EQUIVALENTE TÉCNICO	2	0,60 m	2,10 m

TABELA DE GUARDA-CORPO E CORRIMÃO

CÓDIGO	DESCRIÇÃO	COMPRIMENTO	ALTURA
G01	CORRIMÃO EM AÇO GALVANIZADO Ø=3,5cm, A SER FIXADO EM PAREDE, PINTURA ELETROSTÁTICA COR GRÁFITE, H=70cm e 90cm, COM ACABAMENTO RECURVADO	284,40 m	0,92 m
G02	CORRIMÃO EM AÇO GALVANIZADO Ø=3,5cm, A SER FIXADO EM BARRAS DE APOIO, PINTURA ELETROSTÁTICA COR GRÁFITE, H=70cm e 90cm, COM ACABAMENTO RECURVADO	115,02 m	0,92 m
G001	GUARDA-CORPO DE VIDRO TEMPERADO LISO INODOLOR, A SER FIXADO COM BORTONS EM AÇO INOX NO ESPELHO, H=90cm	10,15 m	0,90 m
G002	GUARDA-CORPO RETANGULAR EM AÇO GALVANIZADO COM PINTURA ELETROSTÁTICA COR BRANCA	31,91 m	1,00 m

TABELA DE ASSENTOS

CÓD.	DESCRIÇÃO	QUANTITATIVO
A-COMUM	POLTRONA AUDITÓRIO	96
A-PO	POLTRONA AUDITÓRIO	2
A-PCR	ÁREA RESERVADA PARA PCR	3
		101

TABELA DE REVESTIMENTO DE PISO

PAVIMENTO	CÓDIGO	DESCRIÇÃO	ÁREA
PAV. SUBSOLO	RV01	REVESTIMENTO DE PISO EM PORCELANATO MS, BARCELONA CRISTAL 90x90cm NATURAL, RETIFICADO C00, 28754 FAB.: PORTOBELLO OU EQUIVALENTE TÉCNICO	14,44 m²
PAV. SUBSOLO	RV02	REVESTIMENTO DE PISO EM PORCELANATO ARAUCÁRIA ESCURA TOUCH 20x120cm NATURAL, RETIFICADO C00, 12048 FAB.: PORTOBELLO OU EQUIVALENTE TÉCNICO	45,21 m²
PAV. SUBSOLO	RV03	CARPETE TIPO PLACA 50x50cm COR CINZA, LINHA DESSO A902 9505 FAB.: TARKETT OU EQUIVALENTE TÉCNICO	162,21 m²
PAV. SUBSOLO	RV04	REVESTIMENTO DE PISO EM PORCELANATO ORO BRANCO 90x90cm NATURAL, RETIFICADO C00, 29138 FAB.: PORTOBELLO OU EQUIVALENTE TÉCNICO	35,25 m²
GUARITA 02 - SUBSOLO	RV04	REVESTIMENTO DE PISO EM PORCELANATO ORO BRANCO 90x90cm NATURAL, RETIFICADO C00, 29138 FAB.: PORTOBELLO OU EQUIVALENTE TÉCNICO	9,14 m²
GUARITA 01 - PAV. TÉRREO	RV01	REVESTIMENTO DE PISO EM PORCELANATO ORO BRANCO 90x90cm NATURAL, RETIFICADO C00, 28754 FAB.: PORTOBELLO OU EQUIVALENTE TÉCNICO	9,14 m²
PAV. TÉRREO	RV01	REVESTIMENTO DE PISO EM PORCELANATO MS, BARCELONA CRISTAL 90x90cm NATURAL, RETIFICADO C00, 28754 FAB.: PORTOBELLO OU EQUIVALENTE TÉCNICO	6,93 m²
PAV. TÉRREO	RV01	REVESTIMENTO DE PISO EM PORCELANATO MS, BARCELONA CRISTAL 90x90cm NATURAL, RETIFICADO C00, 28754 FAB.: PORTOBELLO OU EQUIVALENTE TÉCNICO	14,44 m²
PAV. TÉRREO	RV04	REVESTIMENTO DE PISO EM PORCELANATO ORO BRANCO 90x90cm NATURAL, RETIFICADO C00, 29138 FAB.: PORTOBELLO OU EQUIVALENTE TÉCNICO	35,25 m²
GUARITA 01 - PAV. TÉRREO	RV01	REVESTIMENTO DE PISO EM PORCELANATO MS, BARCELONA CRISTAL 90x90cm NATURAL, RETIFICADO C00, 28754 FAB.: PORTOBELLO OU EQUIVALENTE TÉCNICO	6,90 m²
PAV. 01	RV01	REVESTIMENTO DE PISO EM PORCELANATO MS, BARCELONA CRISTAL 90x90cm NATURAL, RETIFICADO C00, 28754 FAB.: PORTOBELLO OU EQUIVALENTE TÉCNICO	14,44 m²
PAV. 01	RV04	REVESTIMENTO DE PISO EM PORCELANATO ORO BRANCO 90x90cm NATURAL, RETIFICADO C00, 29138 FAB.: PORTOBELLO OU EQUIVALENTE TÉCNICO	35,25 m²
PAV. 02	RV01	REVESTIMENTO DE PISO EM PORCELANATO MS, BARCELONA CRISTAL 90x90cm NATURAL, RETIFICADO C00, 28754 FAB.: PORTOBELLO OU EQUIVALENTE TÉCNICO	14,44 m²
PAV. 02	RV04	REVESTIMENTO DE PISO EM PORCELANATO ORO BRANCO 90x90cm NATURAL, RETIFICADO C00, 29138 FAB.: PORTOBELLO OU EQUIVALENTE TÉCNICO	35,25 m²
PAV. 03	RV01	REVESTIMENTO DE PISO EM PORCELANATO MS, BARCELONA CRISTAL 90x90cm NATURAL, RETIFICADO C00, 28754 FAB.: PORTOBELLO OU EQUIVALENTE TÉCNICO	14,44 m²
PAV. 03	RV04	REVESTIMENTO DE PISO EM PORCELANATO ORO BRANCO 90x90cm NATURAL, RETIFICADO C00, 29138 FAB.: PORTOBELLO OU EQUIVALENTE TÉCNICO	35,25 m²
PAV. 04	RV04	REVESTIMENTO DE PISO EM PORCELANATO ORO BRANCO 90x90cm NATURAL, RETIFICADO C00, 29138 FAB.: PORTOBELLO OU EQUIVALENTE TÉCNICO	12,15 m²

TABELA DE FORRO

PAVIMENTO	CÓDIGO	DESCRIÇÃO	ÁREA
PAV. SUBSOLO	F01	FORRO DE GESSO ACARTONADO A RECEBER PINTURA ACRÍLICA, COR BRANCO NEVE RM181, FOSCO COMPLETO, FAB.: SUMINIL OU EQUIVALENTE TÉCNICO	1016,30 m²
PAV. SUBSOLO	F02	FORRO MODULAR 625x625mm COMPLETO, FAB.: SUMINIL OU EQUIVALENTE TÉCNICO	369,23 m²
PAV. TÉRREO	F01	FORRO DE GESSO ACARTONADO A RECEBER PINTURA ACRÍLICA, COR BRANCO NEVE RM181, FOSCO COMPLETO, FAB.: SUMINIL OU EQUIVALENTE TÉCNICO	557,16 m²
PAV. TÉRREO	F02	FORRO MODULAR 625x625mm COMPLETO, FAB.: SUMINIL OU EQUIVALENTE TÉCNICO	1523,00 m²
PAV. 01	F01	FORRO DE GESSO ACARTONADO A RECEBER PINTURA ACRÍLICA, COR BRANCO NEVE RM181, FOSCO COMPLETO, FAB.: SUMINIL OU EQUIVALENTE TÉCNICO	817,74 m²
PAV. 01	F02	FORRO MODULAR 625x625mm COMPLETO, FAB.: SUMINIL OU EQUIVALENTE TÉCNICO	1449,27 m²
PAV. 02	F01	FORRO DE GESSO ACARTONADO A RECEBER PINTURA ACRÍLICA, COR BRANCO NEVE RM181, FOSCO COMPLETO, FAB.: SUMINIL OU EQUIVALENTE TÉCNICO	232,88 m²
PAV. 02	F02	FORRO MODULAR 625x625mm COMPLETO, FAB.: SUMINIL OU EQUIVALENTE TÉCNICO	942,90 m²
PAV. 03	F01	FORRO DE GESSO ACARTONADO A RECEBER PINTURA ACRÍLICA, COR BRANCO NEVE RM181, FOSCO COMPLETO, FAB.: SUMINIL OU EQUIVALENTE TÉCNICO	232,00 m²
PAV. 03	F02	FORRO MODULAR 625x625mm COMPLETO, FAB.: SUMINIL OU EQUIVALENTE TÉCNICO	942,98 m²
PAV. 04	F01	FORRO DE GESSO ACARTONADO A RECEBER PINTURA ACRÍLICA, COR BRANCO NEVE RM181, FOSCO COMPLETO, FAB.: SUMINIL OU EQUIVALENTE TÉCNICO	323,04 m²
PAV. 04	F02	FORRO MODULAR 625x625mm COMPLETO, FAB.: SUMINIL OU EQUIVALENTE TÉCNICO	942,98 m²

OB.: ÁREAS ONDE A INTERVENÇÃO RESULTAR EM DANOS AO FORRO EXISTENTE (QUEBRAS, LASCAS, MANCHAS, OU OUTROS) DEVE SER EXECUTADA SUA RECOMPOSIÇÃO, DEVE SE GARANTIR QUE A ÁREA DE RECOMPOSIÇÃO FIQUE IDÊNTICA AO ORIGINAL, SEM DESNIVEIS E SEQUINDO A PAGINAÇÃO EXISTENTE, QUANDO NÃO FOR POSSÍVEL, ENCONTRAR O MATERIAL IDÊNTICO AO ORIGINAL, SEM DESNIVEIS E SEQUINDO A PAGINAÇÃO EXISTENTE, QUANDO NÃO FOR POSSÍVEL, ENCONTRAR O MATERIAL IDÊNTICO AO ORIGINAL, DEVE SE TRABALHAR UMA PAGINAÇÃO QUE FIQUE HARMÔNICA NO AMBIENTE.

REVISÕES

REVISÃO	DATA	MODELAGEM	APPROVADO	DESCRIÇÃO
00	13/12/2021	YARA FRANCO	PAULA DIAS	EMISSÃO INICIAL
01	23/12/2021	YARA FRANCO	PAULA DIAS	COMPLEMENTAÇÃO DE INFORMAÇÕES

CONTRATANTE

JFPB JUSTIÇA FEDERAL DE PRIMEIRO GRAU - SEÇÃO JUDICIÁRIA DA PARABÁ

RESPONSÁVEL





RESPONSÁVEL TÉCNICO:
PAULA CAROLINA DIAS MADEIRA CAJ 11.415-7

IZABEL SOUKI
ENGENHARIA E PROJETOS

IZABEL SOUKI ENGENHARIA E PROJETOS LTDA
CNPJ 11.085.188/0001-34
AVENIDA DO CONTORNO, Nº 6594, 7º PAVIMENTO | BAIRRO LOURDES - BELO HORIZONTE/MG
(31) 3653-9598 | www.izabelsoui.com.br

PROJETO





DISCIPLINA:	ARQUITETURA E ACESSIBILIDADE	REVISÃO:	01
IDENTIFICAÇÃO:	REFORMA DA SEDE JFPB RUA JOÃO TEIXEIRA DE CARVALHO, Nº 480, BRISAMAR, JOÃO PESSOA/PB	DATA:	23/12/2021
ÁREA TOTAL DE PROJETO:	12386,88 m²	ETAPA DE PROJETO:	PROJETO EXECUTIVO
CONTEÚDO:	EDF. SEDE - DETALHAMENTO - AUDITÓRIO - SUBSOLO	FOLHA:	PE25
			32

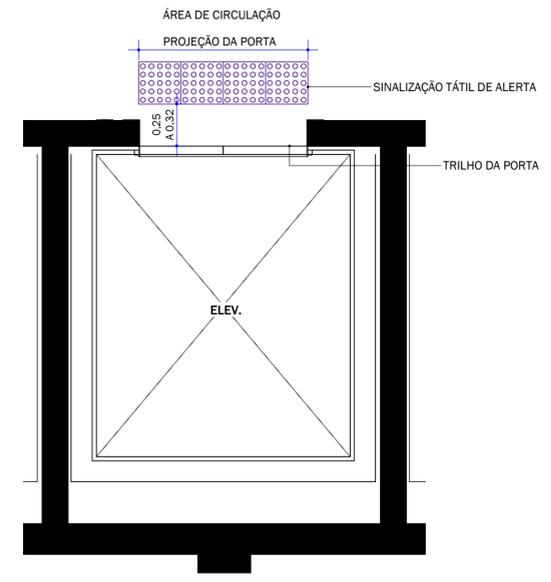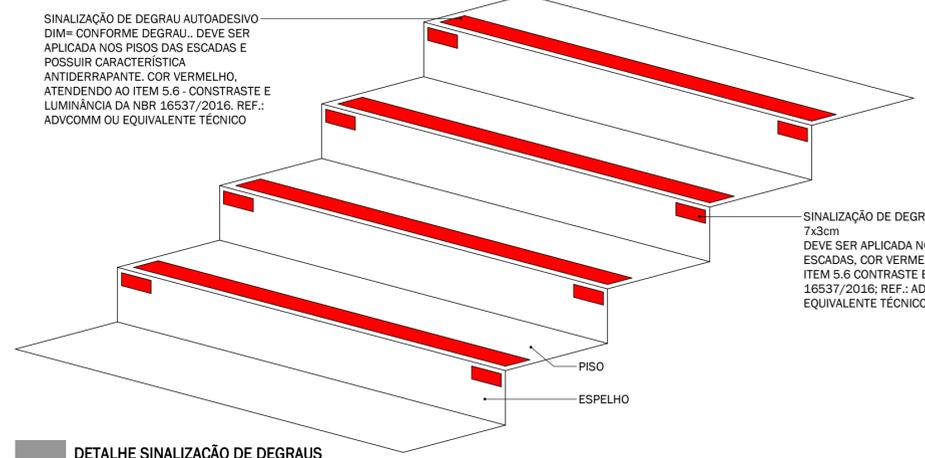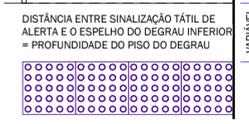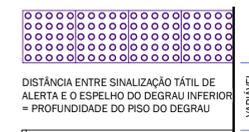

DET. PISO TÁTIL - ESCADAS E DEGRAUS
ESCALA 1:20

DETALHE SINALIZAÇÃO DE DEGRAUS
ESCALA 1:10

DET. PISO TÁTIL ELEVADOR
ESCALA 1:25

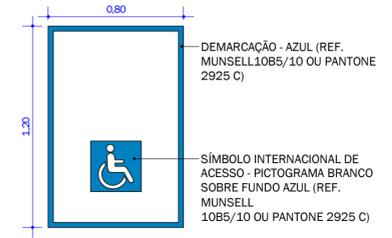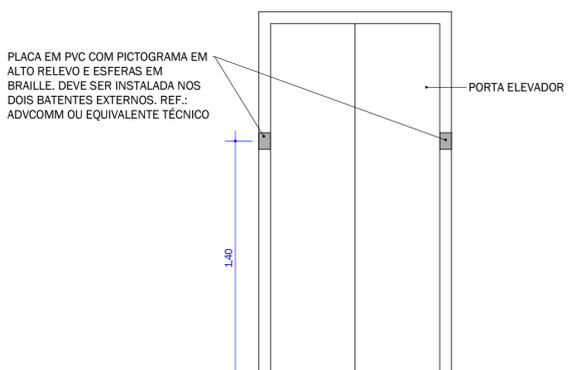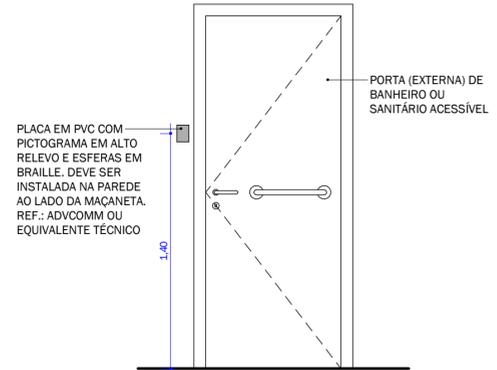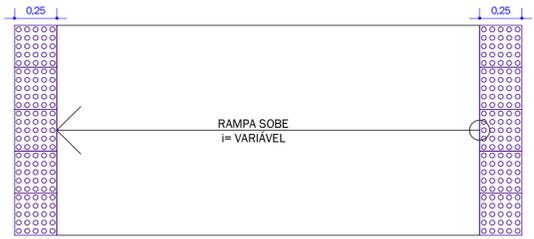


ADESIVO/PINTURA DE PISO M.R
ESCALA 1:25


DETALHE PISO TÁTIL - RAMPAS
ESCALA 1:25

SINALIZAÇÃO DE PORTA - I.S. PMR
ESCALA 1:25

SINALIZAÇÃO DE PORTA - ELEVADOR
ESCALA 1:25

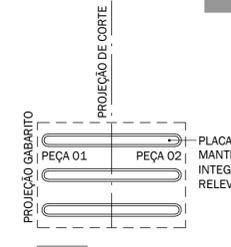

CORTES E EMENDAS
ESCALA 1:10

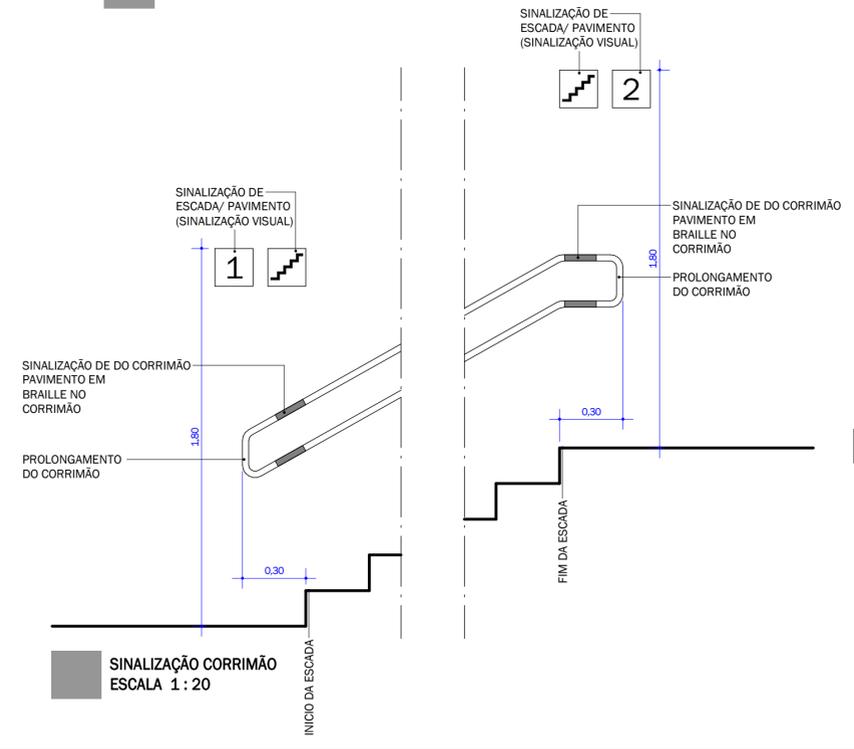

SINALIZAÇÃO CORRIMÃO
ESCALA 1:20

DETALHE PISO TÁTIL - EXTINTOR
ESCALA 1:25

ELEMENTOS TÁTEIS AUTOADESIVOS
ESCALA 1:5

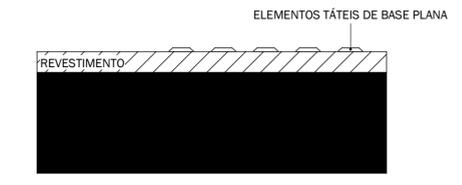


TABELA DE PISO TÁTIL

PAV.	CÓD	DESCRIÇÃO	QUANT. (unid.)
PAV. SUBSOLO	PT01	ELEMENTO TÁTIL DE ALERTA, DE BASE PLANA PARA FIXAÇÃO AUTOADESIVA, COR CRUSHED ICE, DIMENSÃO DO GABARITO: 25x25cm, FAB.: ADVCOMM OU EQUIVALENTE TÉCNICO	339
PAV. SUBSOLO	PT02	ELEMENTO TÁTIL DIRECIONAL DE BASE PLANA PARA FIXAÇÃO AUTOADESIVA, COR CRUSHED ICE, DIMENSÃO DO GABARITO: 25x25cm, FAB.: ADVCOMM OU EQUIVALENTE TÉCNICO	483
PAV. TÉRREO	PT01	ELEMENTO TÁTIL DE ALERTA, DE BASE PLANA PARA FIXAÇÃO AUTOADESIVA, COR CRUSHED ICE, DIMENSÃO DO GABARITO: 25x25cm, FAB.: ADVCOMM OU EQUIVALENTE TÉCNICO	417
PAV. TÉRREO	PT02	ELEMENTO TÁTIL DIRECIONAL DE BASE PLANA PARA FIXAÇÃO AUTOADESIVA, COR CRUSHED ICE, DIMENSÃO DO GABARITO: 25x25cm, FAB.: ADVCOMM OU EQUIVALENTE TÉCNICO	624
PAV. 01	PT01	ELEMENTO TÁTIL DE ALERTA, DE BASE PLANA PARA FIXAÇÃO AUTOADESIVA, COR CRUSHED ICE, DIMENSÃO DO GABARITO: 25x25cm, FAB.: ADVCOMM OU EQUIVALENTE TÉCNICO	233
PAV. 01	PT02	ELEMENTO TÁTIL DIRECIONAL DE BASE PLANA PARA FIXAÇÃO AUTOADESIVA, COR CRUSHED ICE, DIMENSÃO DO GABARITO: 25x25cm, FAB.: ADVCOMM OU EQUIVALENTE TÉCNICO	534
PAV. 02	PT01	ELEMENTO TÁTIL DE ALERTA, DE BASE PLANA PARA FIXAÇÃO AUTOADESIVA, COR CRUSHED ICE, DIMENSÃO DO GABARITO: 25x25cm, FAB.: ADVCOMM OU EQUIVALENTE TÉCNICO	168
PAV. 02	PT02	ELEMENTO TÁTIL DIRECIONAL DE BASE PLANA PARA FIXAÇÃO AUTOADESIVA, COR CRUSHED ICE, DIMENSÃO DO GABARITO: 25x25cm, FAB.: ADVCOMM OU EQUIVALENTE TÉCNICO	270
PAV. 03	PT01	ELEMENTO TÁTIL DE ALERTA, DE BASE PLANA PARA FIXAÇÃO AUTOADESIVA, COR CRUSHED ICE, DIMENSÃO DO GABARITO: 25x25cm, FAB.: ADVCOMM OU EQUIVALENTE TÉCNICO	171
PAV. 03	PT02	ELEMENTO TÁTIL DIRECIONAL DE BASE PLANA PARA FIXAÇÃO AUTOADESIVA, COR CRUSHED ICE, DIMENSÃO DO GABARITO: 25x25cm, FAB.: ADVCOMM OU EQUIVALENTE TÉCNICO	268
PAV. 04	PT01	ELEMENTO TÁTIL DE ALERTA, DE BASE PLANA PARA FIXAÇÃO AUTOADESIVA, COR CRUSHED ICE, DIMENSÃO DO GABARITO: 25x25cm, FAB.: ADVCOMM OU EQUIVALENTE TÉCNICO	146
PAV. 04	PT02	ELEMENTO TÁTIL DIRECIONAL DE BASE PLANA PARA FIXAÇÃO AUTOADESIVA, COR CRUSHED ICE, DIMENSÃO DO GABARITO: 25x25cm, FAB.: ADVCOMM OU EQUIVALENTE TÉCNICO	183

NOTAS GERAIS

MEDIDAS EM METRO (m); CONFERIR MEDIDAS NO LOCAL;
AS ÁREAS DE INTERVENÇÃO DO PROJETO DE ARQUITETURA E ACESSIBILIDADE SÃO: EDIFÍCIO SEDE - INSTALAÇÕES SANITÁRIAS, AUDITÓRIO, CIRCULAÇÕES HORIZONTAIS E VERTICAIS E SUBSTITUIÇÃO DE FORRO E ILUMINAÇÃO EM TODOS OS AMBIENTES; MODERNIZAÇÃO DAS GUARITAS; FACHADAS, EDF. ANEXO E GALPÃO SEM ALTERAÇÕES; VERIFICAR PROJETOS COMPLEMENTARES.

LEGENDA DE REPRESENTAÇÃO GRÁFICA

EXISTENTE
A CONSTRUIR
A DEMOLIR

ELEMENTO TÁTIL DE ALERTA
ELEMENTO TÁTIL DIRECIONAL

NOTA:
AS CORES DOS ELEMENTOS TÁTEIS SÃO MERAMENTE ILUSTRATIVAS E TEM COMO OBJETIVO FACILITAR A LEGIBILIDADE DO PROJETO.

TABELA DE GUARDA-CORPO E CORRIMÃO

CÓDIGO	DESCRIÇÃO	COMPRIMENTO	ALTURA
C01	CORRIMÃO EM AÇO GALVANIZADO Ø=3,5cm, A SER FIXADO EM PAREDE, PINTURA ELETROSTÁTICA COR GRAFITE, h= 70cm e 92cm, COM ACABAMENTO RECURVADO	284,40 m	0,92 m
C02	CORRIMÃO EM AÇO GALVANIZADO Ø=3,5cm A SER FIXADO EM BARRAS DE APOIO, PINTURA ELETROSTÁTICA COR GRAFITE, h= 70cm e 92cm, COM ACABAMENTO RECURVADO	115,02 m	0,92 m
GC01	GUARDA-CORPO DE VIDRO TEMPERADO LISO INCOLOR, A SER FIXADO COM BOTTONS EM AÇO INOX NO ESPELHO, h=90cm	10,15 m	0,90 m
GC02	GUARDA-CORPO RETANGULAR EM AÇO GALVANIZADO COM PINTURA ELETROSTÁTICA COR BRANCA	31,91 m	1,00 m

REVISÕES

REVISÃO	DATA	MODELAGEM	APROVADO	DESCRIÇÃO
00	13/12/2021	YARA FRANCO	PAULA DIAS	EMIÇÃO INICIAL
01	23/12/2021	YARA FRANCO	PAULA DIAS	COMPLEMENTAÇÃO DE INFORMAÇÕES

CONTRATANTE

JFPB
JFPB | JUSTIÇA FEDERAL DE PRIMEIRO GRAU - SEÇÃO JUDICIÁRIA DA PARAIBA

RESPONSÁVEL

IZABEL SOUKI
ENGENHARIA E PROJETOS


RESPONSÁVEL TÉCNICO:
PAULA CAROLINA DIAS MADEIRA CAU A11145-7

IZABEL SOUKI ENGENHARIA E PROJETOS LTDA
CNPJ 11.085.188/0001-34


AVENIDA DO CORNO, Nº 6594, 7º PAVIMENTO | BAIRRO LOURDES - BELO HORIZONTE/MG
(31) 3653-9598 | www.izabelsouki.com.br

PROJETO


DISCIPLINA:	ARQUITETURA E ACESSIBILIDADE		REVISÃO:
IDENTIFICAÇÃO:	REFORMA DA SEDE JFPB RUA JOÃO TEIXEIRA DE CARVALHO, Nº 480, BRISAMAR, JOÃO PESSOA/PB		01 23/12/2021
ÁREA TOTAL DE PROJETO:	12386,88 m²	ETAPA DE PROJETO:	PROJETO EXECUTIVO
CONTEÚDO:	EDF. SEDE - DETALHAMENTOS GENÉRICOS - ACESSIBILIDADE		FOLHA: PE26 32

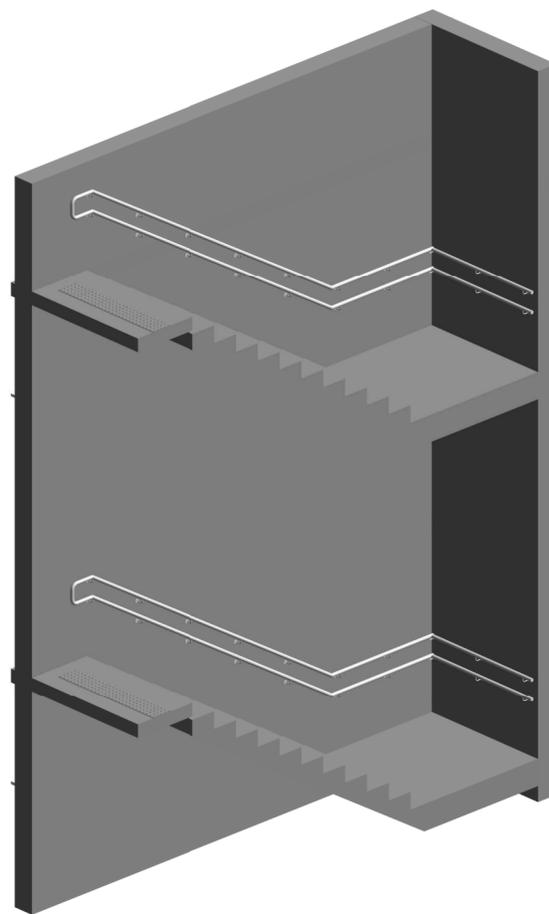

3D - ESCADA COM PAREDE LATERAL ESCALA

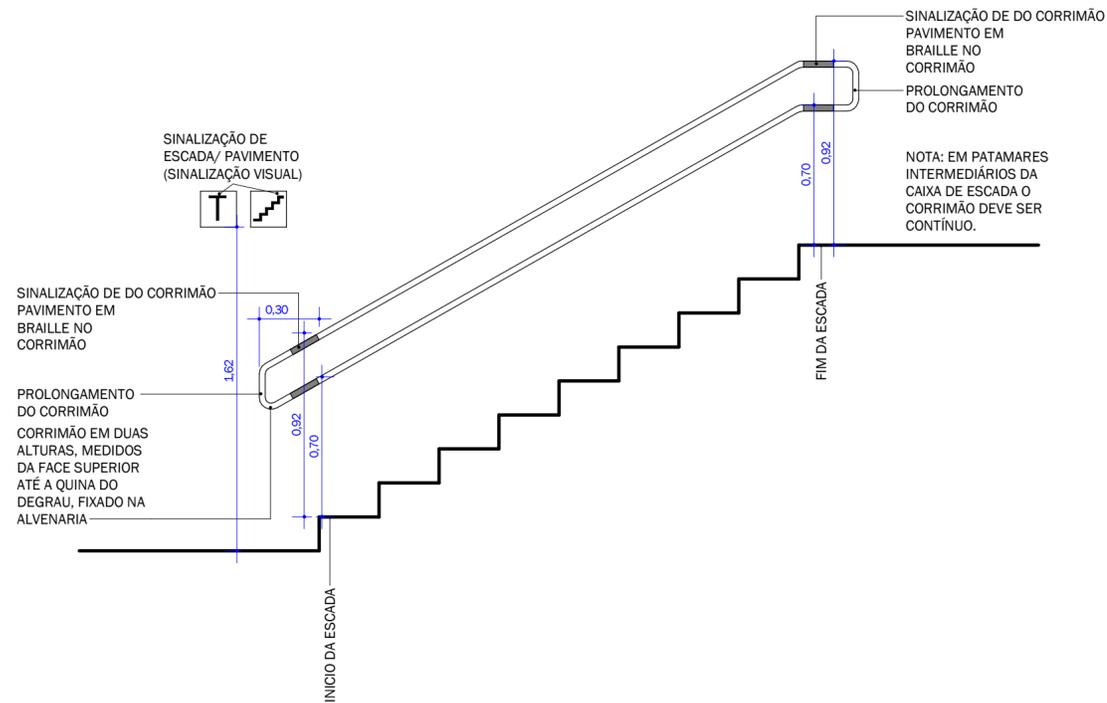

DET PADRÃO - ESCADA COM PAREDE LATERAL ESCALA 1 : 25

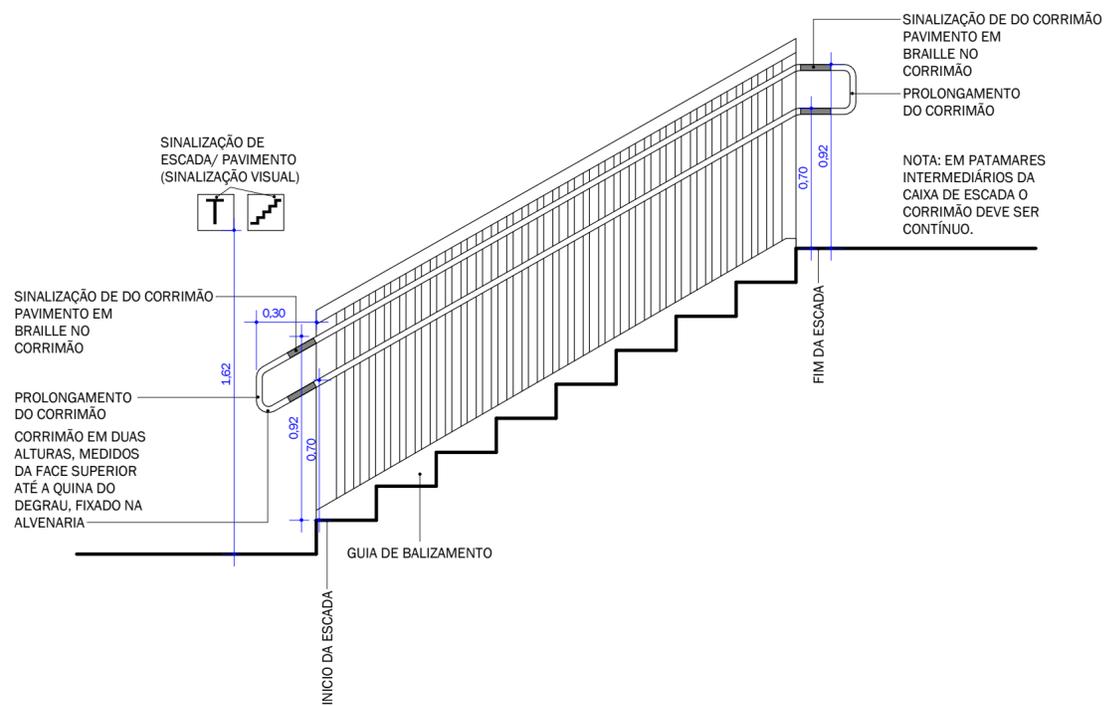

DETALHE PADRÃO - ESCADA SEM PAREDE LATERAL ESCALA 1 : 25

NOTAS GERAIS

MEDIDAS EM METRO (m); CONFERIR MEDIDAS NO LOCAL;
AS ÁREAS DE INTERVENÇÃO DO PROJETO DE ARQUITETURA E ACESSIBILIDADE SÃO: EDIFÍCIO SEDE - INSTALAÇÕES SANITÁRIAS, AUDITÓRIO, CIRCULAÇÕES HORIZONTAIS E VERTICAIS E SUBSTITUIÇÃO DE FORRO E ILUMINAÇÃO EM TODOS OS AMBIENTES;
MODERNIZAÇÃO DAS GUARITAS; FACHADAS, EDF. ANEXO E GALPÃO SEM ALTERAÇÕES; VERIFICAR PROJETOS COMPLEMENTARES.

TABELA DE GUARDA-CORPO E CORRIMÃO

CÓDIGO	DESCRIÇÃO	COMPRIMENTO	ALTURA
C01	CORRIMÃO EM AÇO GALVANIZADO Ø=3,5cm, A SER FIXADO EM PAREDE, PINTURA ELETROSTÁTICA COR GRAFITE, h= 70cm e 92cm, COM ACABAMENTO RECURVADO	284,40 m	0,92 m
C02	CORRIMÃO EM AÇO GALVANIZADO Ø=3,5cm A SER FIXADO EM BARRAS DE APOIO, PINTURA ELETROSTÁTICA COR GRAFITE, h= 70cm e 92cm, COM ACABAMENTO RECURVADO	115,02 m	0,92 m
GCO1	GUARDA-CORPO DE VIDRO TEMPERADO LISO INCOLOR, A SER FIXADO COM BORTONS EM AÇO INOX NO ESPELHO, h=90cm	10,15 m	0,90 m
GCO2	GUARDA-CORPO RETANGULAR EM AÇO GALVANIZADO COM PINTURA ELETROSTÁTICA COR BRANCA	31,91 m	1,00 m

REVISÕES

REVISÃO	DATA	MODELAGEM	APROVADO	DESCRIÇÃO
00	13/12/2021	YARA FRANCO	PAULA DIAS	EMIÇÃO INICIAL
01	23/12/2021	YARA FRANCO	PAULA DIAS	COMPLEMENTAÇÃO DE INFORMAÇÕES

CONTRATANTE



JFPB | JUSTIÇA FEDERAL DE PRIMEIRO GRAU - SEÇÃO JUDICIÁRIA DA PARAÍBA

RESPONSÁVEL




RESPONSÁVEL TÉCNICO:
PAULA CAROLINA DIAS MADEIRA CAU A11145-7

IZABEL SOUKI ENGENHARIA E PROJETOS LTDA
CNPJ 11.085.188/0001-34

AVENIDA DO CONTORNO, Nº 6594, 7º PAVIMENTO | BAIRRO LOURDES - BELO HORIZONTE/MG
(31) 3653-9598 | www.izabelsouki.com.br


PROJETO

DISCIPLINA:	ARQUITETURA E ACESSIBILIDADE			REVISÃO:
IDENTIFICAÇÃO:	REFORMA DA SEDE JFPB RUA JOÃO TEIXEIRA DE CARVALHO, Nº 480, BRISAMAR, JOÃO PESSOA/PB			01 23/12/2021
ÁREA TOTAL DE PROJETO:	12386,88 m ²	ETAPA DE PROJETO:	PROJETO EXECUTIVO	FOLHA:
CONTEÚDO:	EDF. SEDE - DETALHAMENTO - GUARDA CORPO E CORRIMÃO			PE27 32

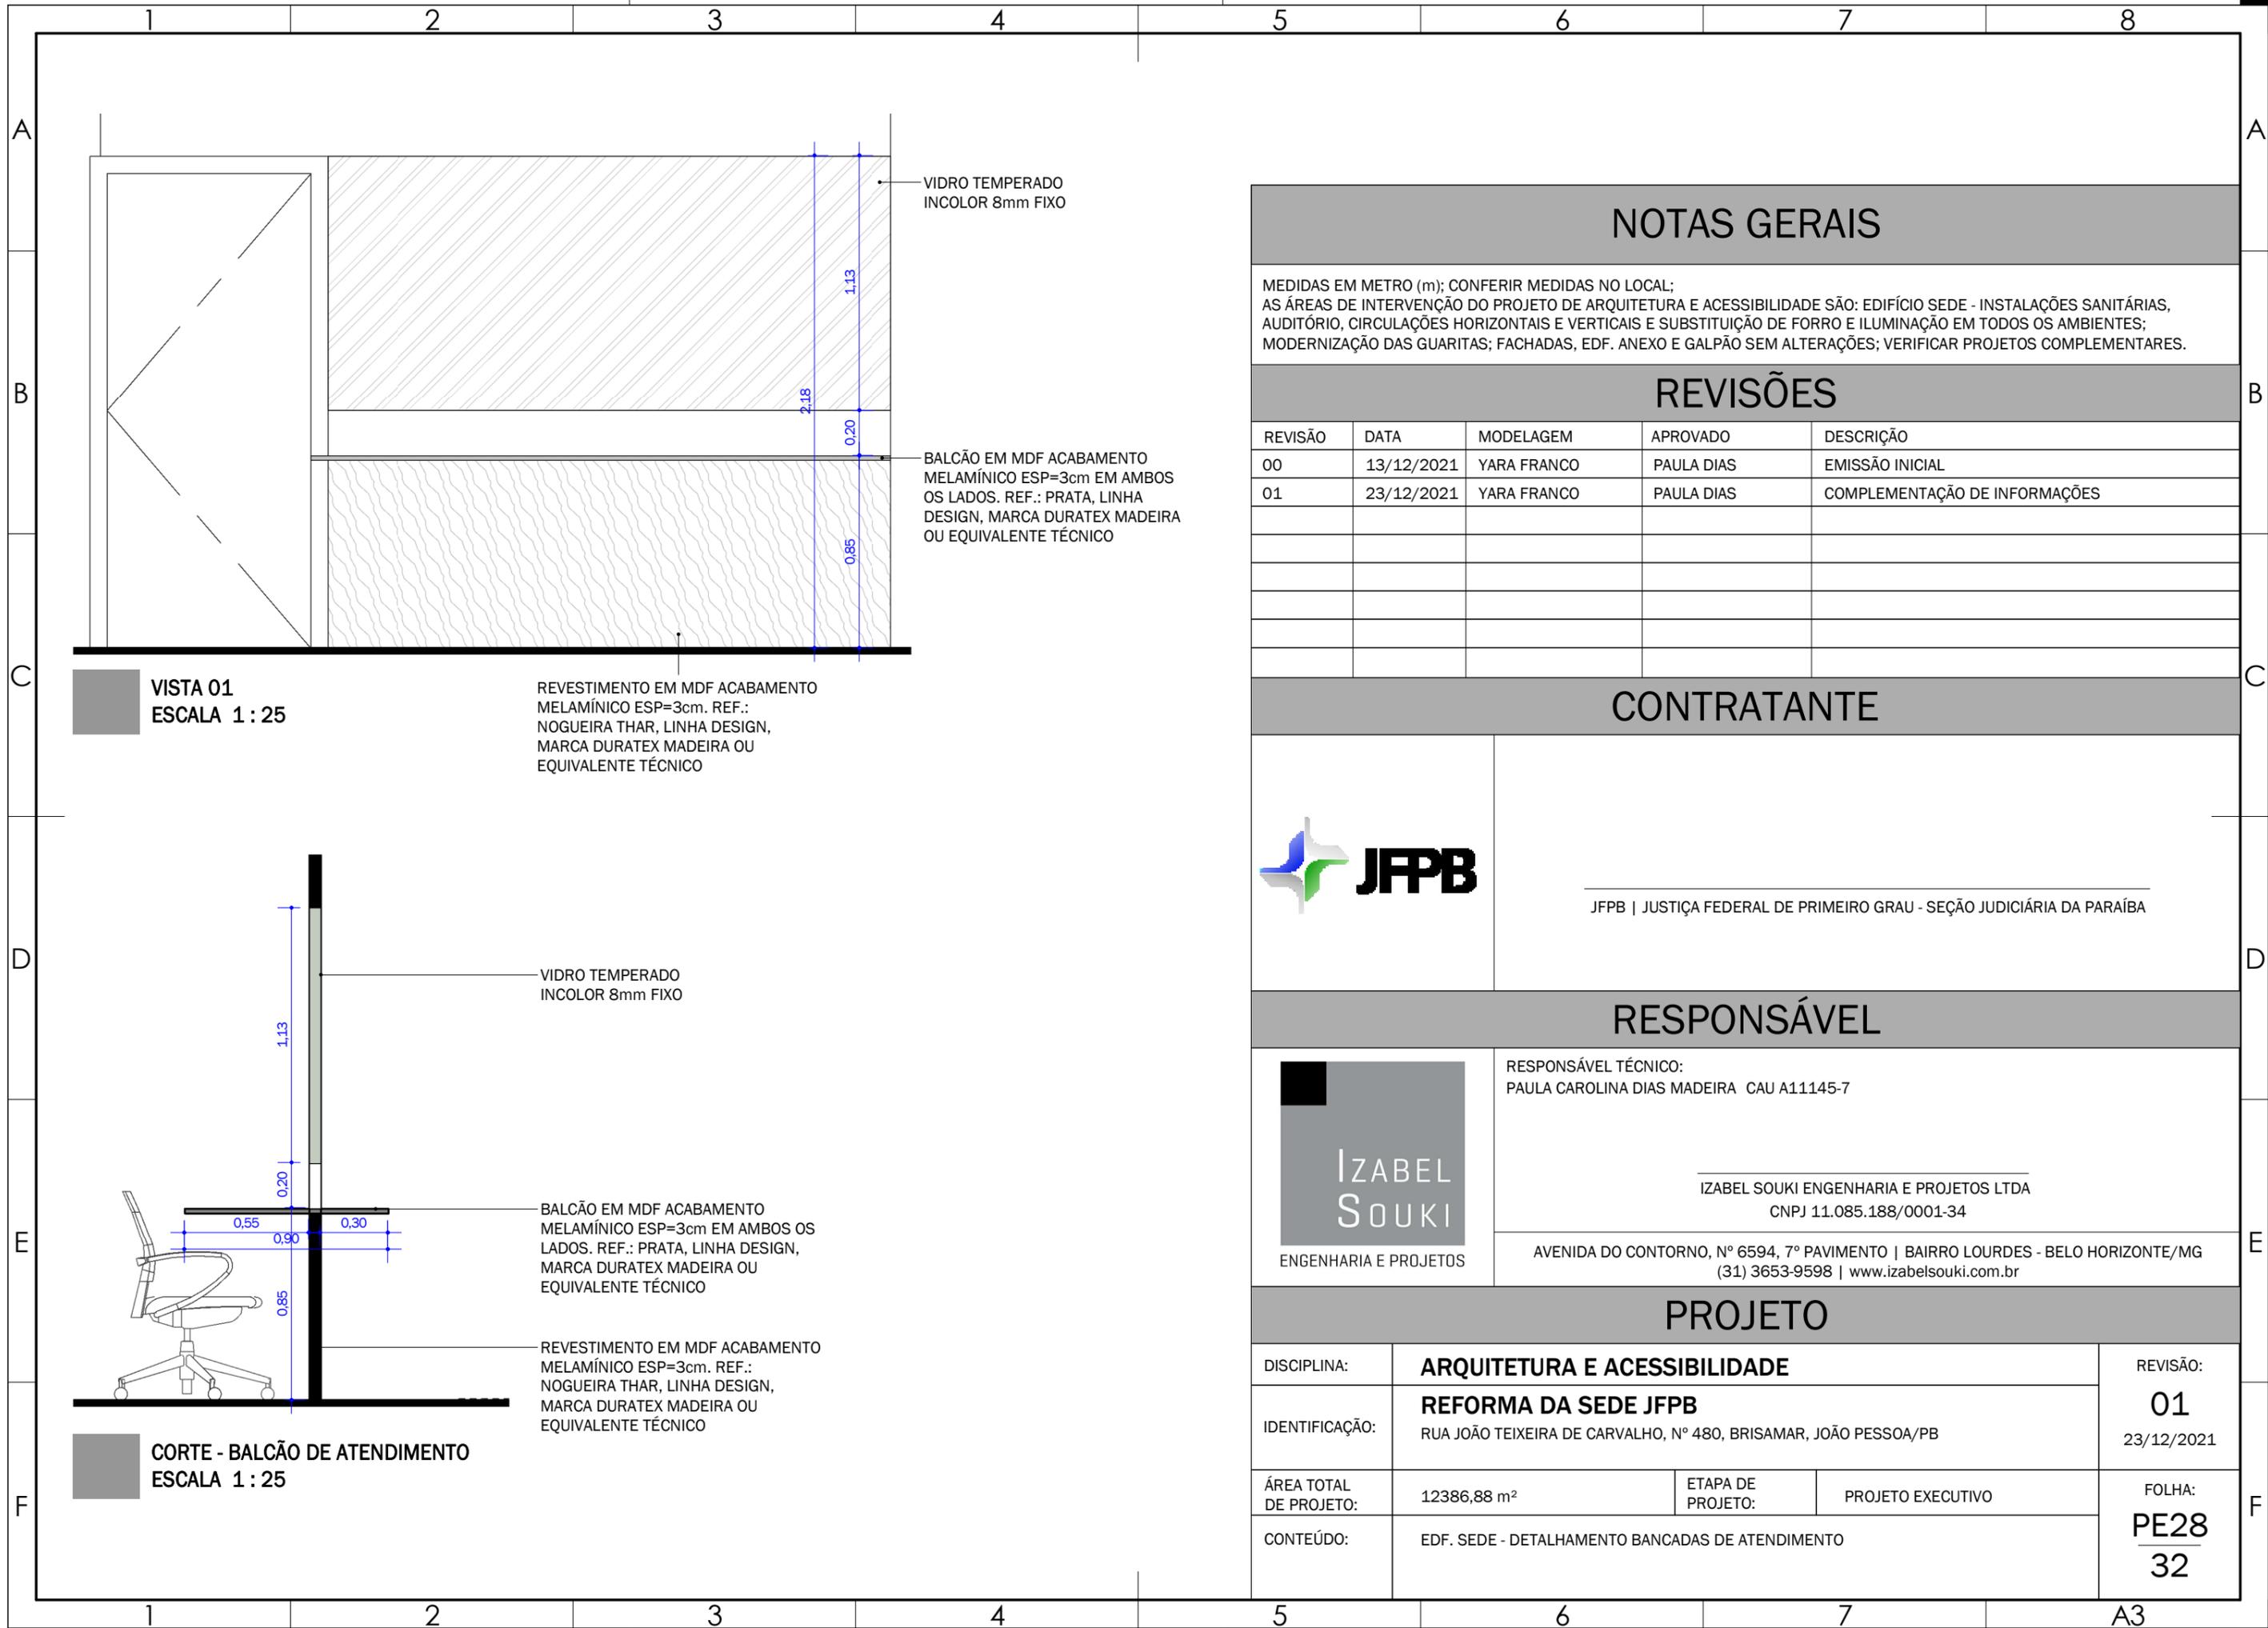

VISTA 01
ESCALA 1 : 25

REVESTIMENTO EM MDF ACABAMENTO MELAMÍNICO ESP=3cm. REF.: NOGUEIRA THAR, LINHA DESIGN, MARCA DURATEX MADEIRA OU EQUIVALENTE TÉCNICO

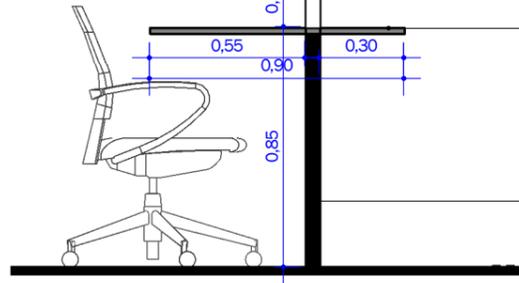

CORTE - BALCÃO DE ATENDIMENTO
ESCALA 1 : 25

BALCÃO EM MDF ACABAMENTO MELAMÍNICO ESP=3cm EM AMBOS OS LADOS. REF.: PRATA, LINHA DESIGN, MARCA DURATEX MADEIRA OU EQUIVALENTE TÉCNICO

REVESTIMENTO EM MDF ACABAMENTO MELAMÍNICO ESP=3cm. REF.: NOGUEIRA THAR, LINHA DESIGN, MARCA DURATEX MADEIRA OU EQUIVALENTE TÉCNICO

VIDRO TEMPERADO INCOLOR 8mm FIXO

BALCÃO EM MDF ACABAMENTO MELAMÍNICO ESP=3cm EM AMBOS OS LADOS. REF.: PRATA, LINHA DESIGN, MARCA DURATEX MADEIRA OU EQUIVALENTE TÉCNICO

VIDRO TEMPERADO INCOLOR 8mm FIXO

NOTAS GERAIS

MEDIDAS EM METRO (m); CONFERIR MEDIDAS NO LOCAL;
AS ÁREAS DE INTERVENÇÃO DO PROJETO DE ARQUITETURA E ACESSIBILIDADE SÃO: EDIFÍCIO SEDE - INSTALAÇÕES SANITÁRIAS, AUDITÓRIO, CIRCULAÇÕES HORIZONTAIS E VERTICAIS E SUBSTITUIÇÃO DE FORRO E ILUMINAÇÃO EM TODOS OS AMBIENTES; MODERNIZAÇÃO DAS GUARITAS; FACHADAS, EDF. ANEXO E GALPÃO SEM ALTERAÇÕES; VERIFICAR PROJETOS COMPLEMENTARES.

REVISÕES

REVISÃO	DATA	MODELAGEM	APROVADO	DESCRIÇÃO
00	13/12/2021	YARA FRANCO	PAULA DIAS	EMIÇÃO INICIAL
01	23/12/2021	YARA FRANCO	PAULA DIAS	COMPLEMENTAÇÃO DE INFORMAÇÕES

CONTRATANTE



JFPB | JUSTIÇA FEDERAL DE PRIMEIRO GRAU - SEÇÃO JUDICIÁRIA DA PARAÍBA

RESPONSÁVEL



RESPONSÁVEL TÉCNICO:
PAULA CAROLINA DIAS MADEIRA CAU A11145-7

IZABEL SOUKI ENGENHARIA E PROJETOS LTDA
CNPJ 11.085.188/0001-34

AVENIDA DO CONTORNO, Nº 6594, 7º PAVIMENTO | BAIRRO LOURDES - BELO HORIZONTE/MG
(31) 3653-9598 | www.izabelsouki.com.br

PROJETO

DISCIPLINA:	ARQUITETURA E ACESSIBILIDADE			REVISÃO:
IDENTIFICAÇÃO:	REFORMA DA SEDE JFPB RUA JOÃO TEIXEIRA DE CARVALHO, Nº 480, BRISAMAR, JOÃO PESSOA/PB			01 23/12/2021
ÁREA TOTAL DE PROJETO:	12386,88 m ²	ETAPA DE PROJETO:	PROJETO EXECUTIVO	FOLHA:
CONTEÚDO:	EDF. SEDE - DETALHAMENTO BANCADAS DE ATENDIMENTO			PE28 32