


LEGENDA PLANTAS		
DESENHO	ESPECIFICAÇÃO	QTD.
	HELICÓNIA PAPAGAIO (<i>Heliconia psittacorum</i>)	115 unid.

LEGENDA PISO		
DESENHO	ESPECIFICAÇÃO	UNIDADE
	GRAMA ESMERALDA	57,00m²
	SEPARADOR DE CANTEIRO	67,00m

PLANTA BAIXA | VEGETAÇÃO JARDIM 10
esc 1:100

<p>JUSTIÇA FEDERAL Seção Judiciária da Paraíba</p>	SECRETARIA ADMINISTRATIVA NÚCLEO ADMINISTRAÇÃO PREDIAL	
	PROJETO DE PAISAGISMO DA SEDE DA JUSTIÇA FEDERAL NA PARAÍBA	
	DESENHO: JARDIM 7	
	AUTOR: IZABELLA LIRA DE CARVALHO	
	ESC.: 1/50	DATA: 03/10/2022
REVISÃO: R0-INICIAL	PRANCHA: 01/J10	

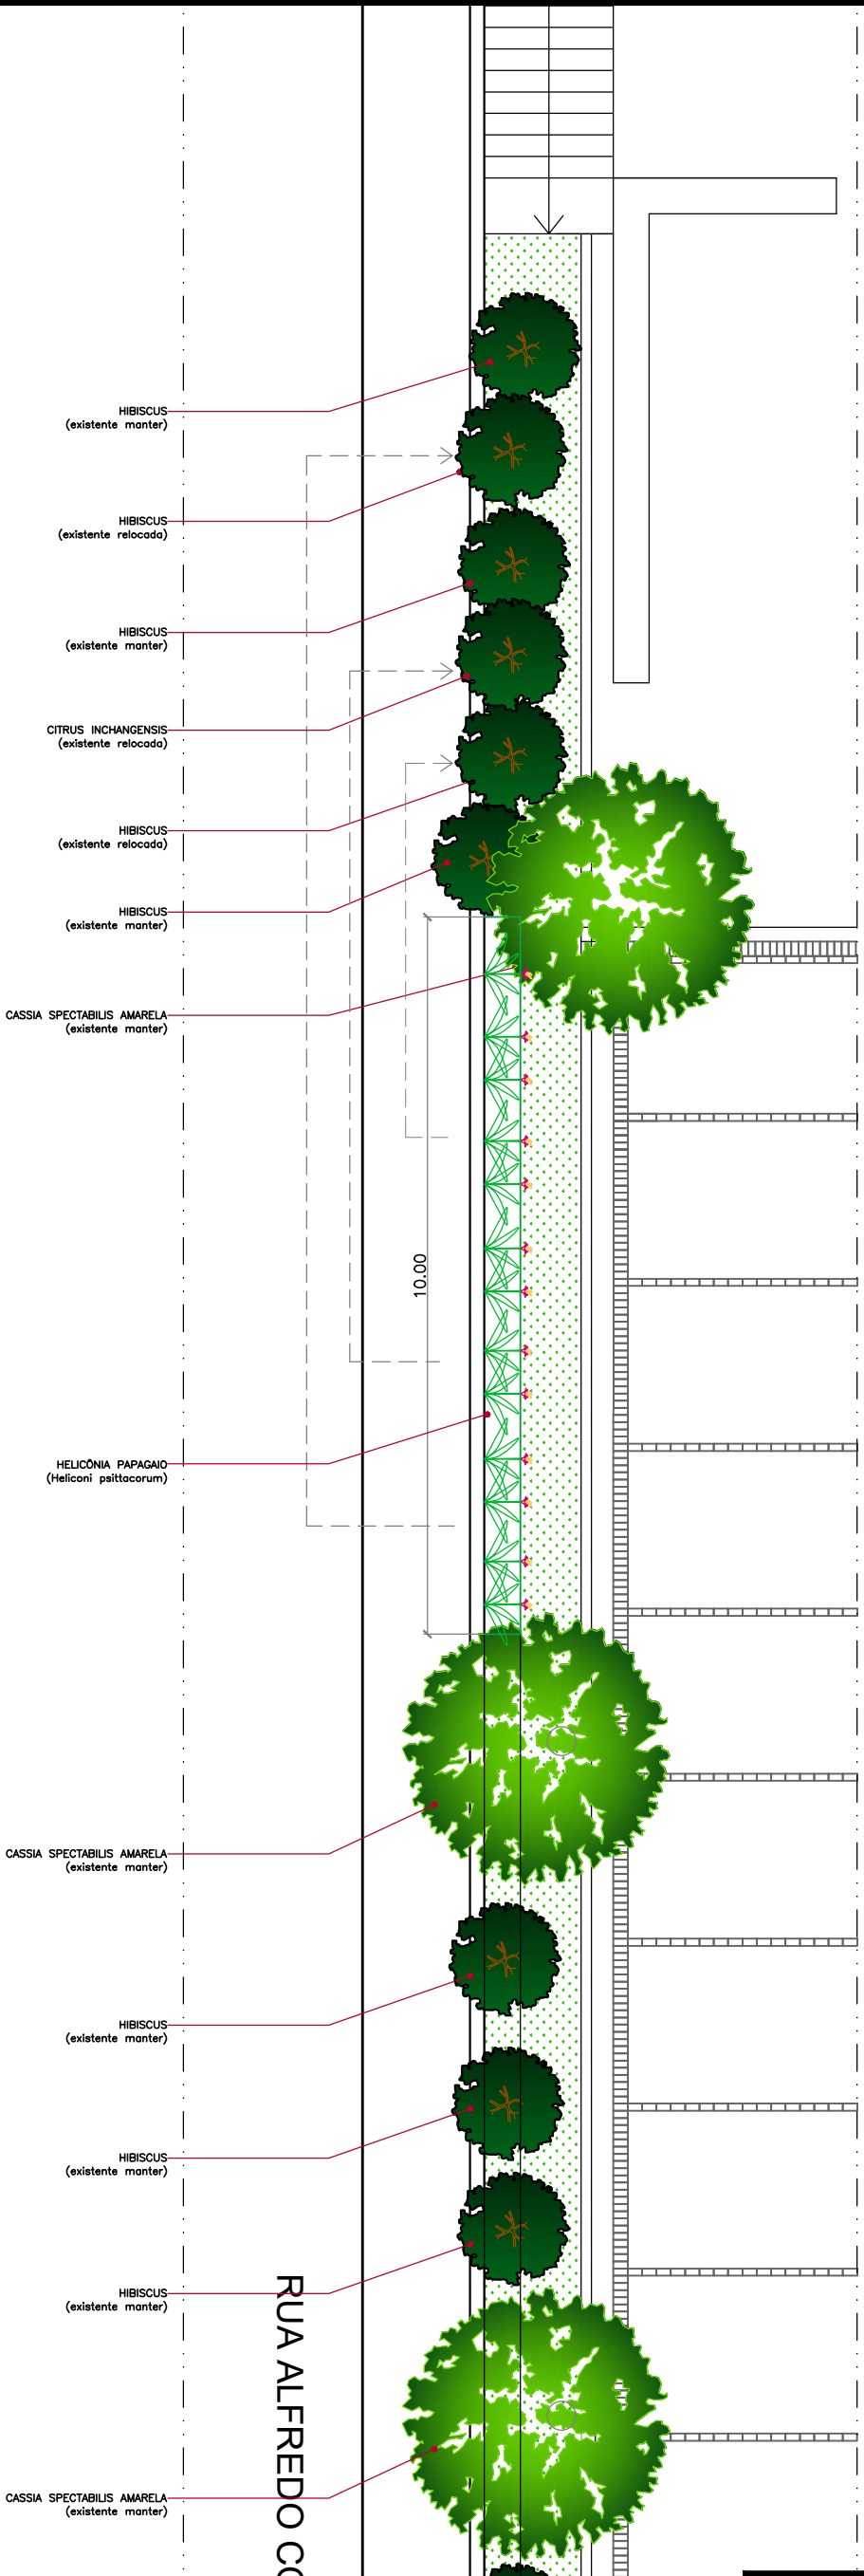

HIBISCUS
(existente manter)

HIBISCUS
(existente relocada)

HIBISCUS
(existente manter)

CITRUS INCHANGENSIS
(existente relocada)

HIBISCUS
(existente relocada)

HIBISCUS
(existente manter)

CASSIA SPECTABILIS AMARELA
(existente manter)

10.00

HELICÓNIA PAPAGAIO
(Heliconia psittacorum)

CASSIA SPECTABILIS AMARELA
(existente manter)

HIBISCUS
(existente manter)

HIBISCUS
(existente manter)

HIBISCUS
(existente manter)

CASSIA SPECTABILIS AMARELA
(existente manter)

RUA ALFREDO CC

LEGENDA PLANTAS		
DESENHO	ESPECIFICAÇÃO	QTD.
	HELICÓNIA PAPAGAIO (Heliconia psittacorum)	115 unid.

LEGENDA PISO		
DESENHO	ESPECIFICAÇÃO	UNIDADE
	GRAMA ESMERALDA	57,00m²
	SEPARADOR DE CANTEIRO	67,00m

PLANTA BAIXA | VEGETAÇÃO JARDIM 10
esc 1:100

<p>JUSTIÇA FEDERAL Seção Judiciária da Paraíba</p>	SECRETARIA ADMINISTRATIVA NÚCLEO ADMINISTRAÇÃO PREDIAL	
	PROJETO DE PAISAGISMO DA SEDE DA JUSTIÇA FEDERAL NA PARAÍBA	
	DESENHO: JARDIM 7	
	AUTOR: IZABELLA LIRA DE CARVALHO	
ESC.: 1/50	DATA: 03/10/2022	PRANCHA:
REVISÃO: R0-INICIAL	01/J10	