


MANTER PLANTAS EXISTENTES

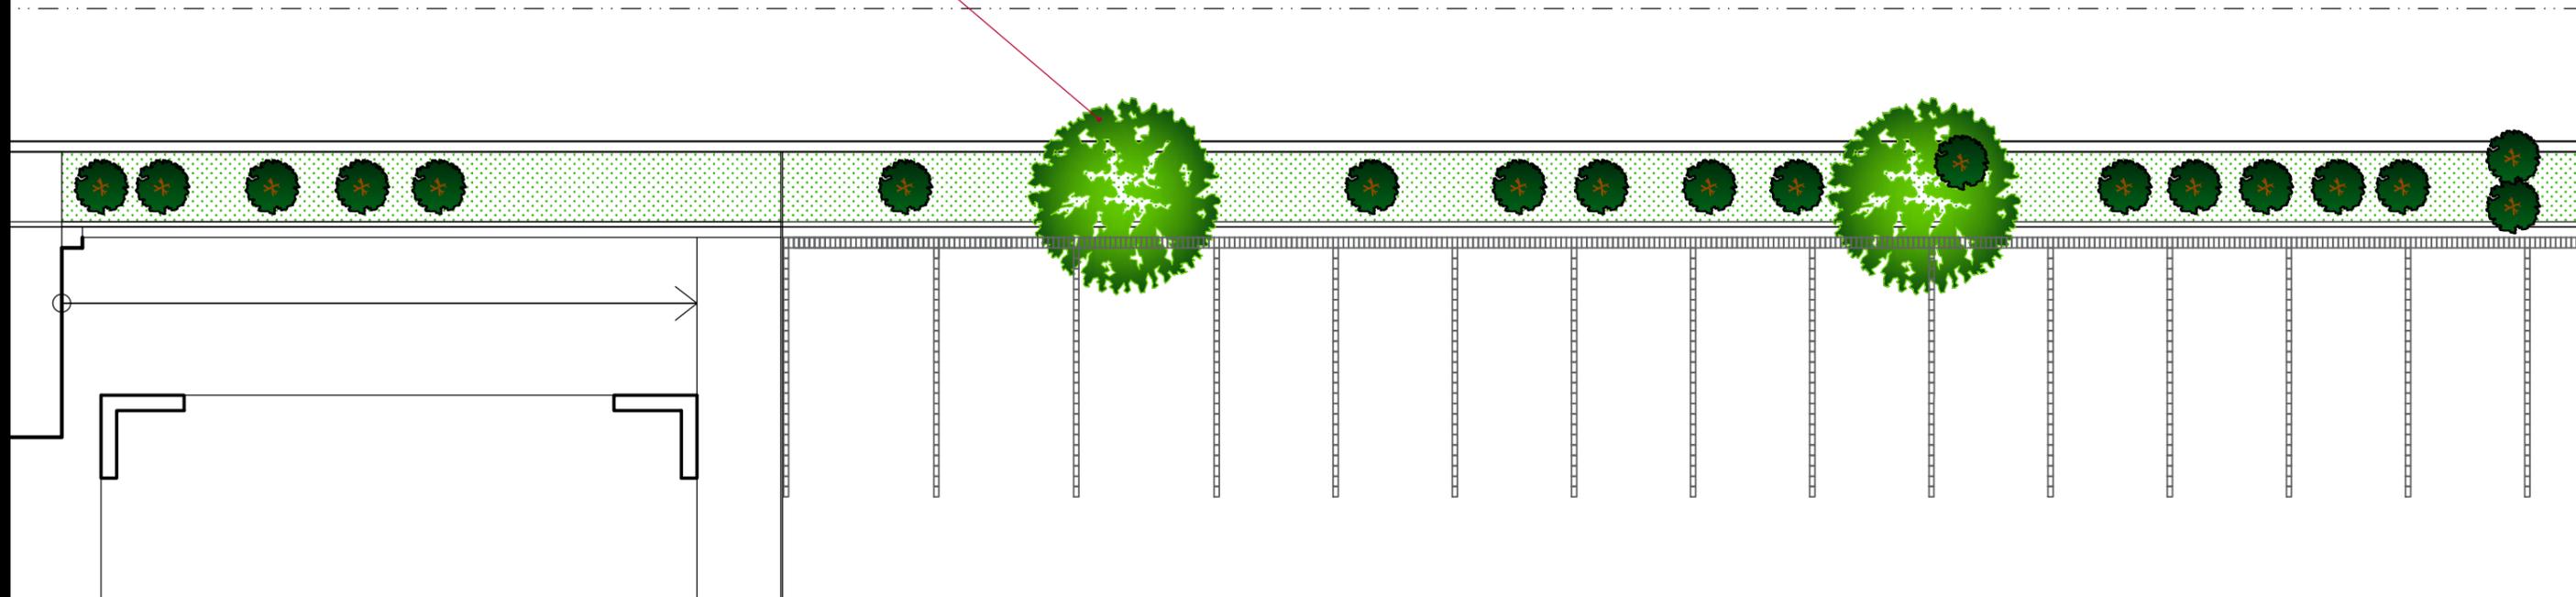

PLANTA BAIXA | VEGETAÇÃO JARDIM 11
esc 1:100

LEGENDA PISO		
DESENHO	ESPECIFICAÇÃO	UNIDADE
	GRAMA ESMERALDA	120,00m²

CONTIN
esc 1:100



JUSTIÇA FEDERAL
Seção Judiciária da Paraíba

SECRETARIA ADMINISTRATIVA
NÚCLEO ADMINISTRAÇÃO PREDIAL

PROJETO DE PAISAGISMO DA SEDE DA JUSTIÇA FEDERAL NA PARAÍBA

DESENHO: JARDIM 9

AUTOR: IZABELLA LIRA DE CARVALHO

ESC.: 1/75


DATA: 03/10/2022

REVISÃO:
R0-INICIAL

PRANCHA:

02/J9

MANTER PLANTAS EXISTENTES

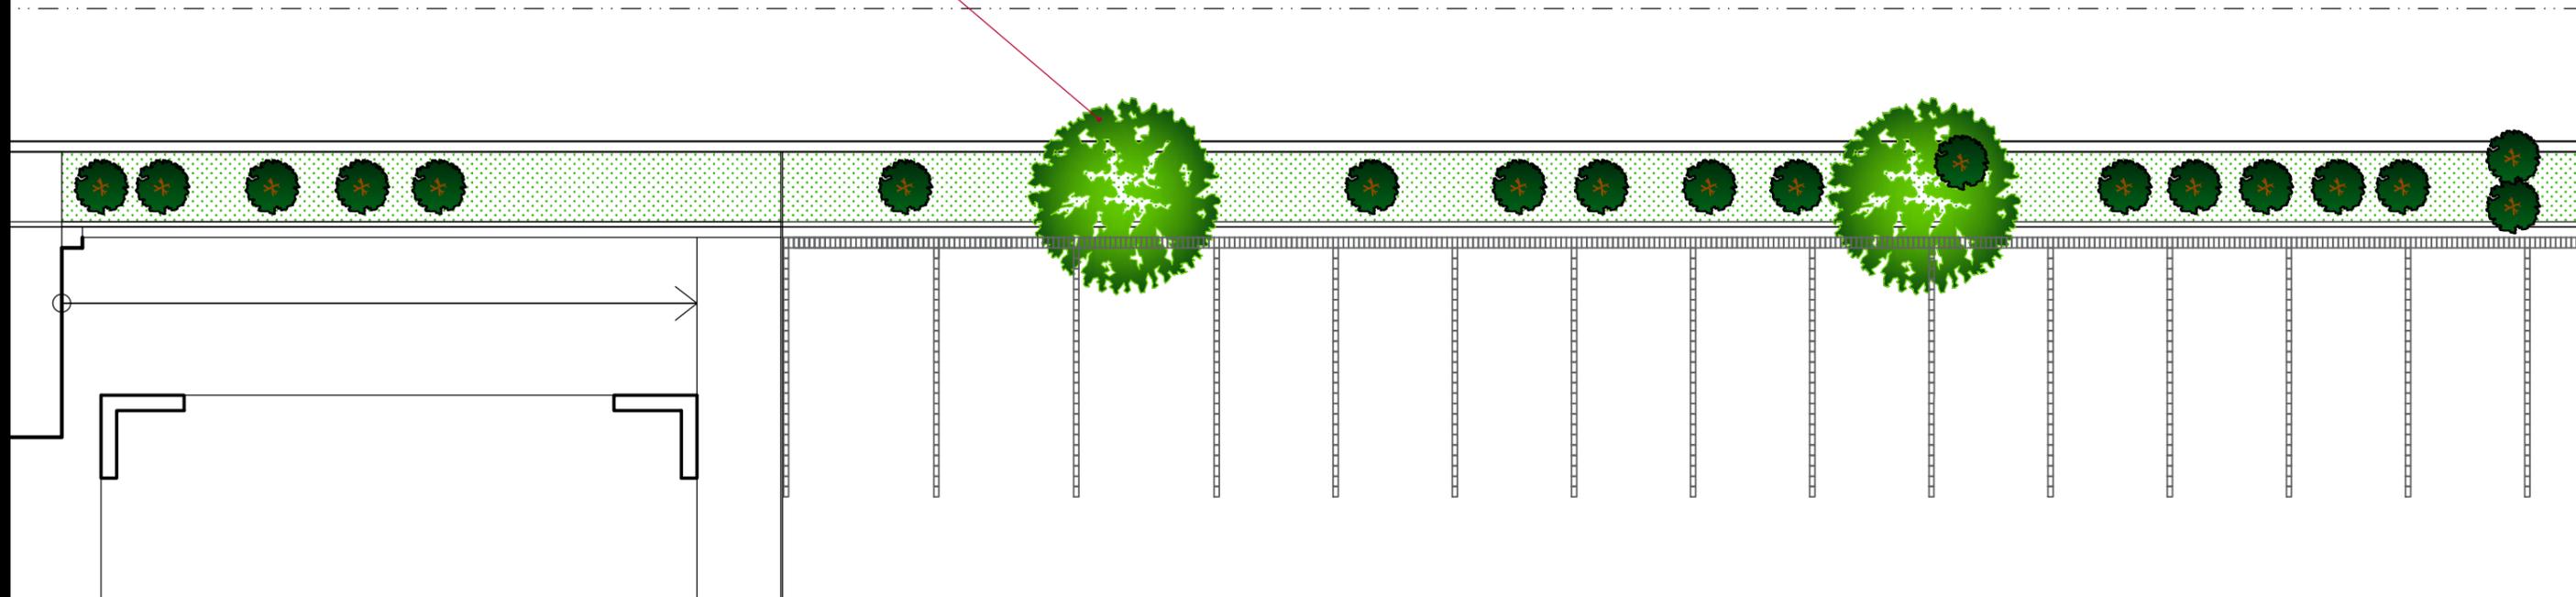

PLANTA BAIXA | VEGETAÇÃO JARDIM 11
esc 1:100

LEGENDA PISO		
DESENHO	ESPECIFICAÇÃO	UNIDADE
	GRAMA ESMERALDA	120,00m ²

CONTIN
esc 1:100



SECRETARIA ADMINISTRATIVA
NÚCLEO ADMINISTRAÇÃO PREDIAL

PROJETO DE PAISAGISMO DA SEDE DA JUSTIÇA FEDERAL NA PARAÍBA

DESENHO: JARDIM 9

AUTOR: IZABELLA LIRA DE CARVALHO

ESC.: 1/75

DATA: 03/10/2022

REVISÃO:
R0-INICIAL

PRANCHA:

02/J9