






LEGENDA PLANTAS		
DESENHO	ESPECIFICAÇÃO	QTD.
	DIONELA (Dianella Tasmanica)	75 unid.
	PINGO DE OURO (Duranta erecta aurea)	600 unid.
	JASMIM MANGA COR VINHO (Plumeria rubra)	2 unid.

PLANTA BAIXA - JARDIM 2  
esc 1:100

 <b>JUSTIÇA FEDERAL</b> Seção Judiciária da Paraíba	SECRETARIA ADMINISTRATIVA NÚCLEO ADMINISTRAÇÃO PREDIAL	
	PROJETO DE PAISAGISMO DA SEDE DA JUSTIÇA FEDERAL NA PARAÍBA	
	DESENHO: JARDIM 2	
	AUTOR: IZABELLA LIRA DE CARVALHO	
ESC.: 1/75	DATA: 03/10/2022	PRANCHA:
REVISÃO: R0-INICIAL		01/J2

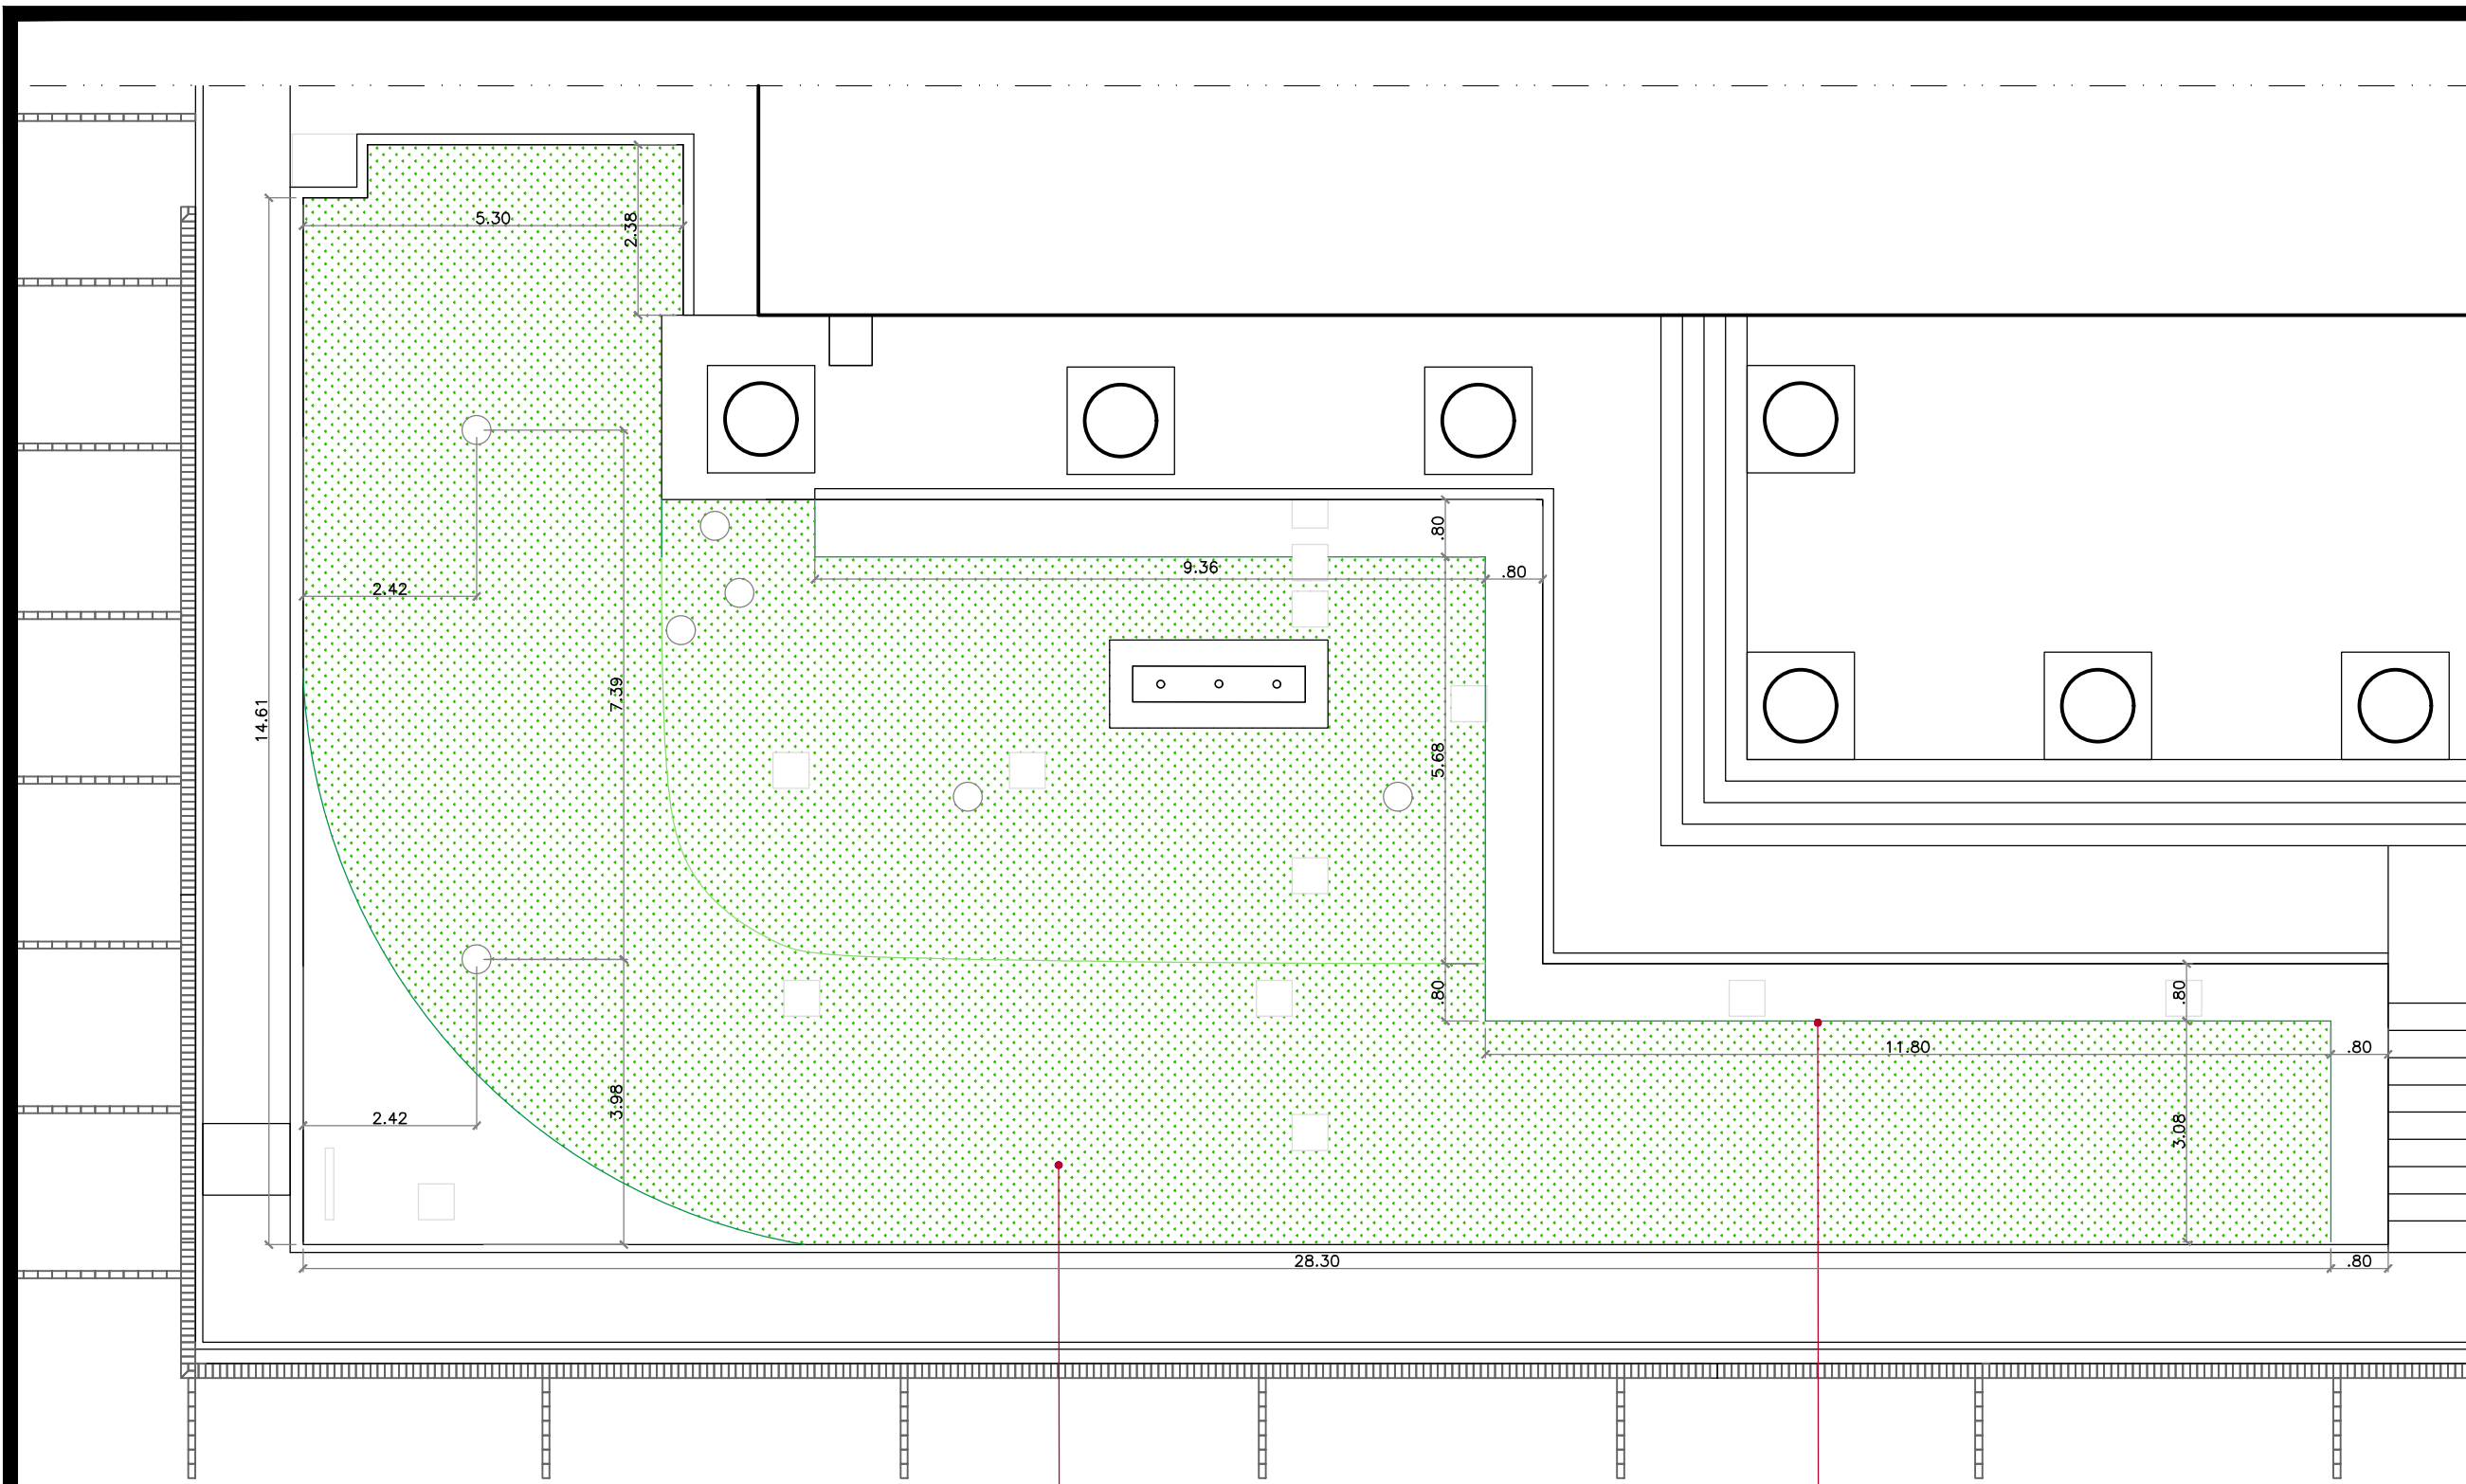

LEGENDA PISO		
DESENHO	ESPECIFICAÇÃO	UNIDADE
	SEPARADOR DE CANTEIRO	43,00m

PLANTA BAIXA - PISO JARDIM 2  
esc 1:100

<p>JUSTIÇA FEDERAL Seção Judiciária da Paraíba</p>	SECRETARIA ADMINISTRATIVA NÚCLEO ADMINISTRAÇÃO PREDIAL	
	PROJETO DE PAISAGISMO DA SEDE DA JUSTIÇA FEDERAL NA PARAÍBA	
	DESENHO: JARDIM 2	
	AUTOR: IZABELLA LIRA DE CARVALHO	
ESC.: 1/75	DATA: 03/10/2022	PRANCHA:
REVISÃO: R0-INICIAL		<b>02/J2</b>