











LEGENDA PLANTAS		
DESENHO	ESPECIFICAÇÃO	QTD.
	LIRIOPE (Liriope spicata)	150 unid.
	PINGO DE OURO (Duranta erecta aurea)	650 unid.
	JASMIM MANGA COR VINHO (Plumeria rubra)	2 unid.
	TRAOERABA ROXA (Tradescantia pallida purpurea)	50 unid.

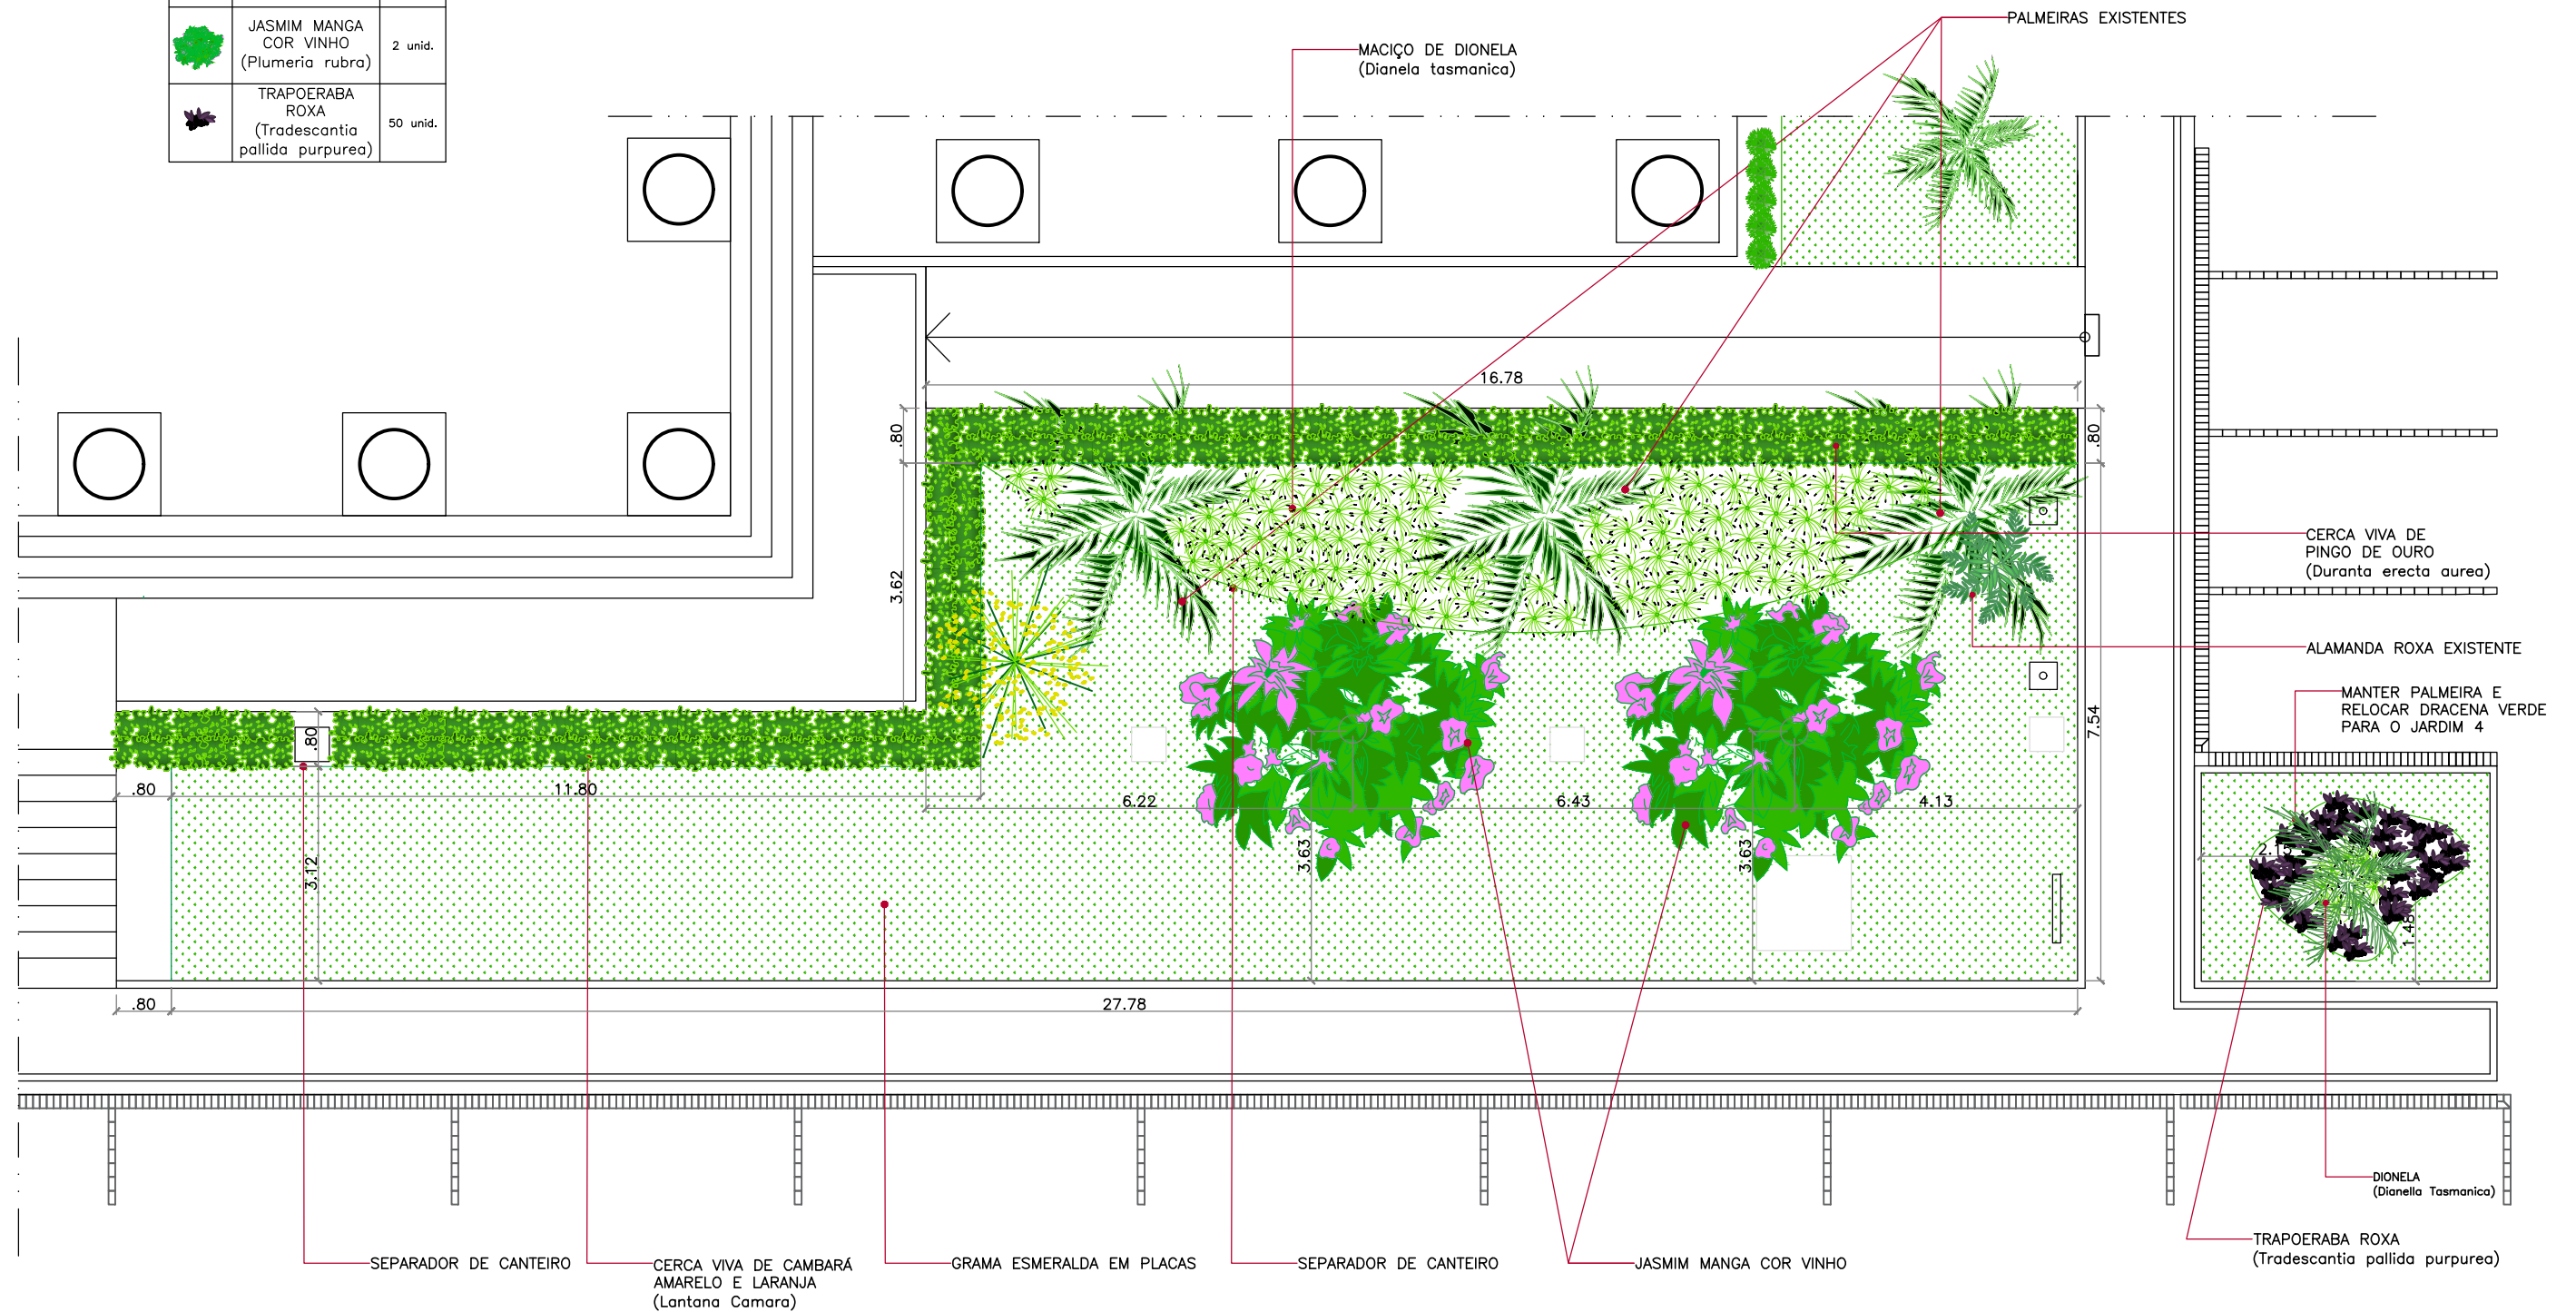


PLANTA BAIXA - VEGETAÇÃO JARDIM 3
esc 1:100

 JUSTIÇA FEDERAL Seção Judiciária da Paraíba	SECRETARIA ADMINISTRATIVA NÚCLEO ADMINISTRAÇÃO PREDIAL	
	PROJETO DE PAISAGISMO DA SEDE DA JUSTIÇA FEDERAL NA PARAÍBA	
	DESENHO: JARDIM 3	
	AUTOR: IZABELLA LIRA DE CARVALHO	
ESC.: 1/75	DATA: 03/10/2022	PRANCHA:
REVISÃO: R0-INICIAL		01/J3

LEGENDA PISO		
DESENHO	ESPECIFICAÇÃO	UNIDADE
	GRAMA ESMERALDA	135,00m ²
	SEPARADOR DE CANTEIRO	61,41m
	TROCAR 30cm DE PROFUNDIDADE DE TERRA	160,00m ²

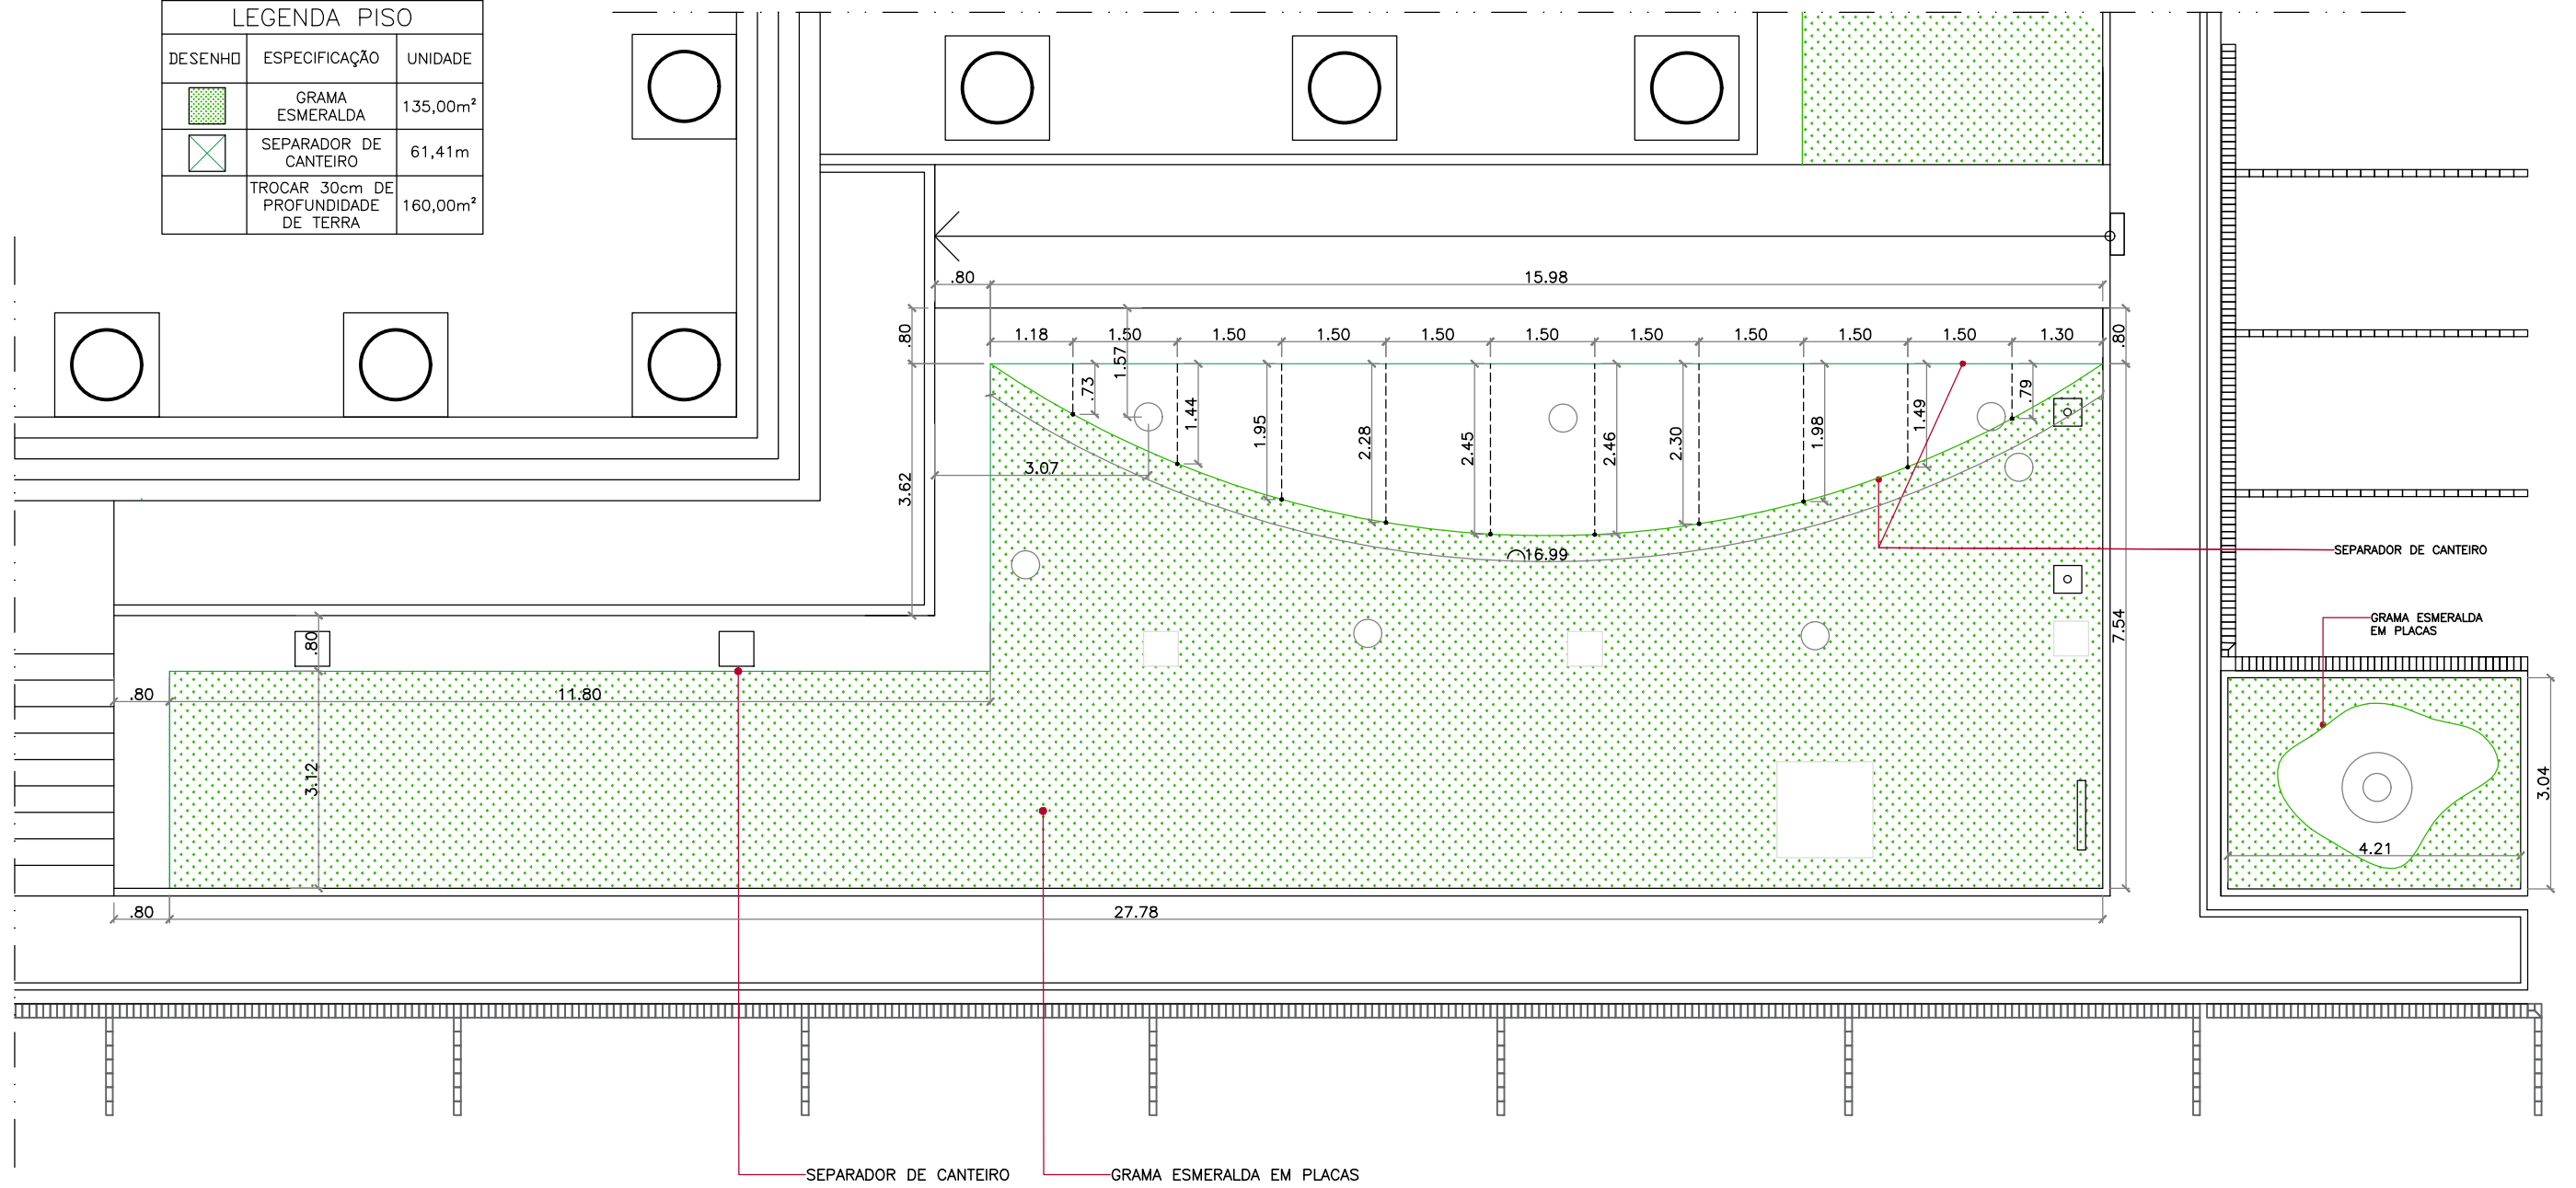

PLANTA BAIXA - PISO JARDIM 3
esc 1:100

 <p>JUSTIÇA FEDERAL Seção Judiciária da Paraíba</p>	SECRETARIA ADMINISTRATIVA NÚCLEO ADMINISTRAÇÃO PREDIAL	
	PROJETO DE PAISAGISMO DA SEDE DA JUSTIÇA FEDERAL NA PARAÍBA	
	DESENHO: JARDIM 3	
	AUTOR: IZABELLA LIRA DE CARVALHO	
ESC.: 1/75	DATA: 03/10/2022	PRANCHA:
REVISÃO: R0-INICIAL		02/J3