


PLANTA BAIXA | VEGETAÇÃO JARDIM 7
esc 1:50


LEGENDA PLANTAS		
DESENHO	ESPECIFICAÇÃO	QTD.
	SINGÔNIO (<i>Syngonium angustatum</i>)	75 unid.
	DIPLADÊNIA AMARELA EM VASO EXISTENTE (<i>Mandevilla splendens</i>)	2 unid.

<p>JUSTIÇA FEDERAL Seção Judiciária da Paraíba</p>	SECRETARIA ADMINISTRATIVA NÚCLEO ADMINISTRAÇÃO PREDIAL		<p>PRANCHA:</p> <h1>01/J7</h1>
	PROJETO DE PAISAGISMO DA SEDE DA JUSTIÇA FEDERAL NA PARAÍBA		
	DESENHO: JARDIM 7		
	AUTOR: IZABELLA LIRA DE CARVALHO		
	ESC.: 1/50	DATA: 03/10/2022	
REVISÃO: R0-INICIAL			

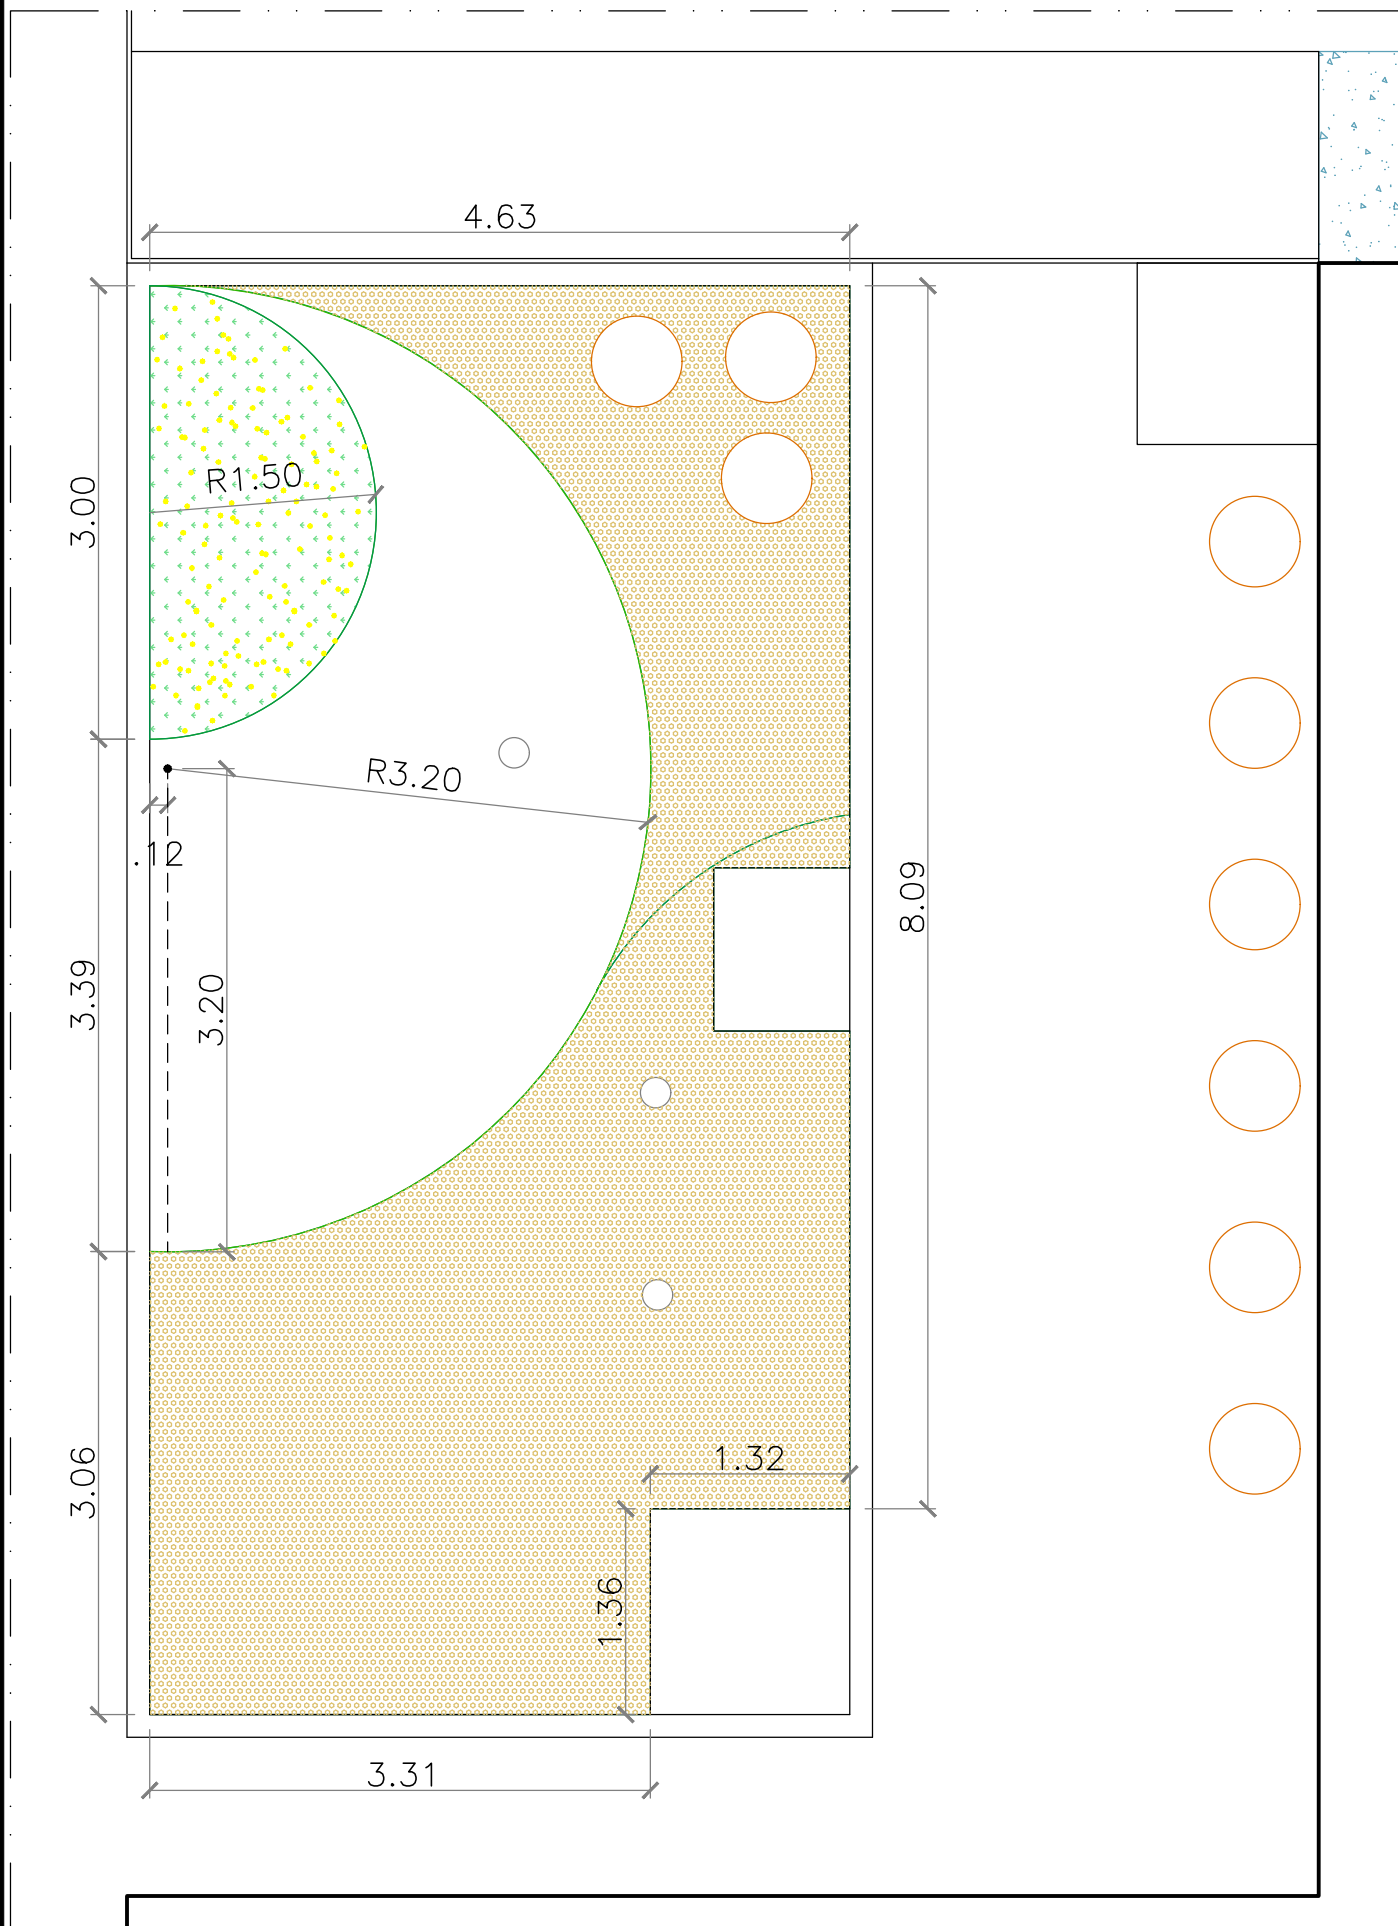

LEGENDA PISO		
DESENHO	ESPECIFICAÇÃO	UNIDADE
	GRAMA AMENDOIM	4,00m ²
	ARGILA EXPANDIDA	24,00m ²
	SEPARADOR DE CANTEIRO	15,00m

PLANTA BAIXA | PISO JARDIM 7
esc 1:50

 <p>JUSTIÇA FEDERAL Seção Judiciária da Paraíba</p>	SECRETARIA ADMINISTRATIVA NÚCLEO ADMINISTRAÇÃO PREDIAL	
	PROJETO DE PAISAGISMO DA SEDE DA JUSTIÇA FEDERAL NA PARAÍBA	
	DESENHO: JARDIM 9	
	AUTOR: IZABELLA LIRA DE CARVALHO	
	ESC.: 1/50	DATA: 03/10/2022
REVISÃO: R0-INICIAL	PRANCHA: 02/J7	