


ABACAXI VERDE-ROXO
(Tradescantia spathacea)

BROMÉLIA IMPERIAL
(Alcantarea imperialis)

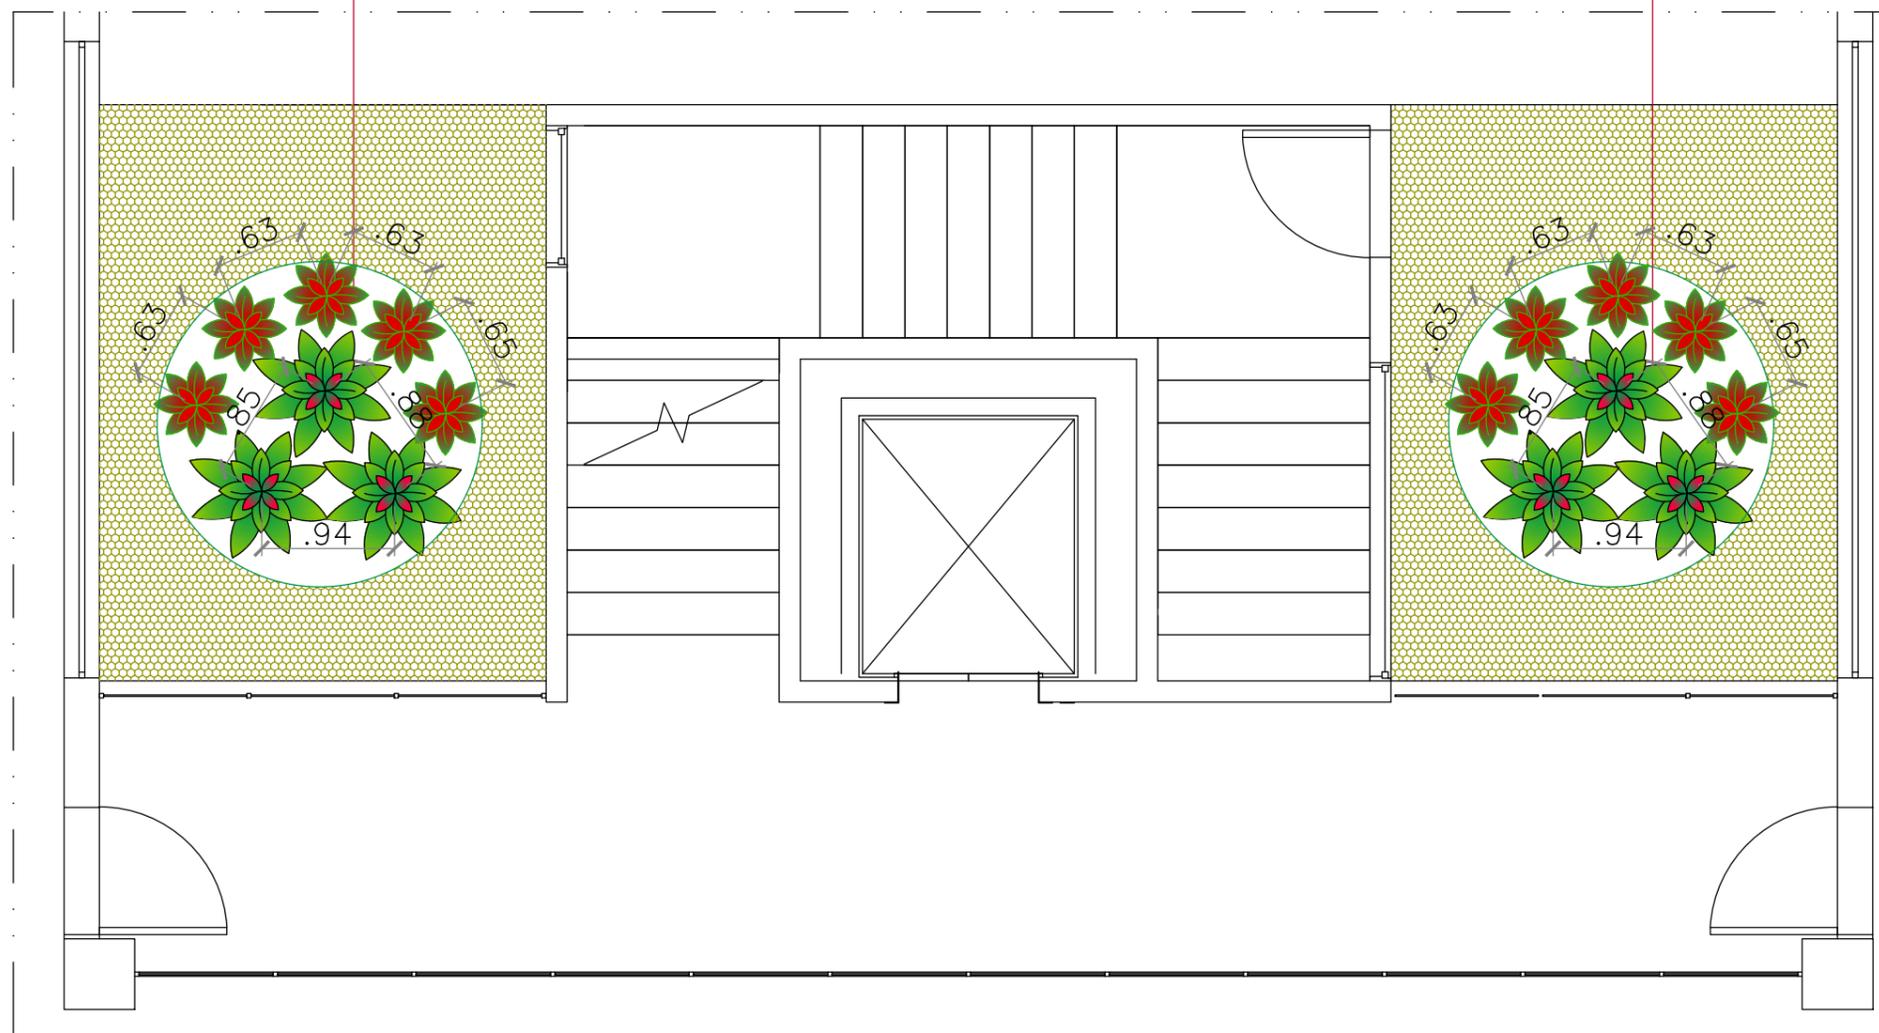


LEGENDA PLANTAS		
DESENHO	ESPECIFICAÇÃO	QTD.
	ABACAXI VERDE-ROXO (Tradescantia spathacea)	10 unid.
	BROMÉLIA IMPERIAL (Alcantarea imperialis)	6 unid.

PLANTA BAIXA | VEGETAÇÃO JARDIM 8
esc 1:50

<p>JUSTIÇA FEDERAL Seção Judiciária da Paraíba</p>	SECRETARIA ADMINISTRATIVA NÚCLEO ADMINISTRAÇÃO PREDIAL	
	PROJETO DE PAISAGISMO DA SEDE DA JUSTIÇA FEDERAL NA PARAÍBA	
	DESENHO: JARDIM 8	
	AUTOR: IZABELLA LIRA DE CARVALHO	
ESC.: 1/50	DATA: 03/10/2022	PRANCHA:
REVISÃO: R0-INICIAL		01/J8

SEPARADOR DE CANTEIRO

ARGILA EXPANDIDA

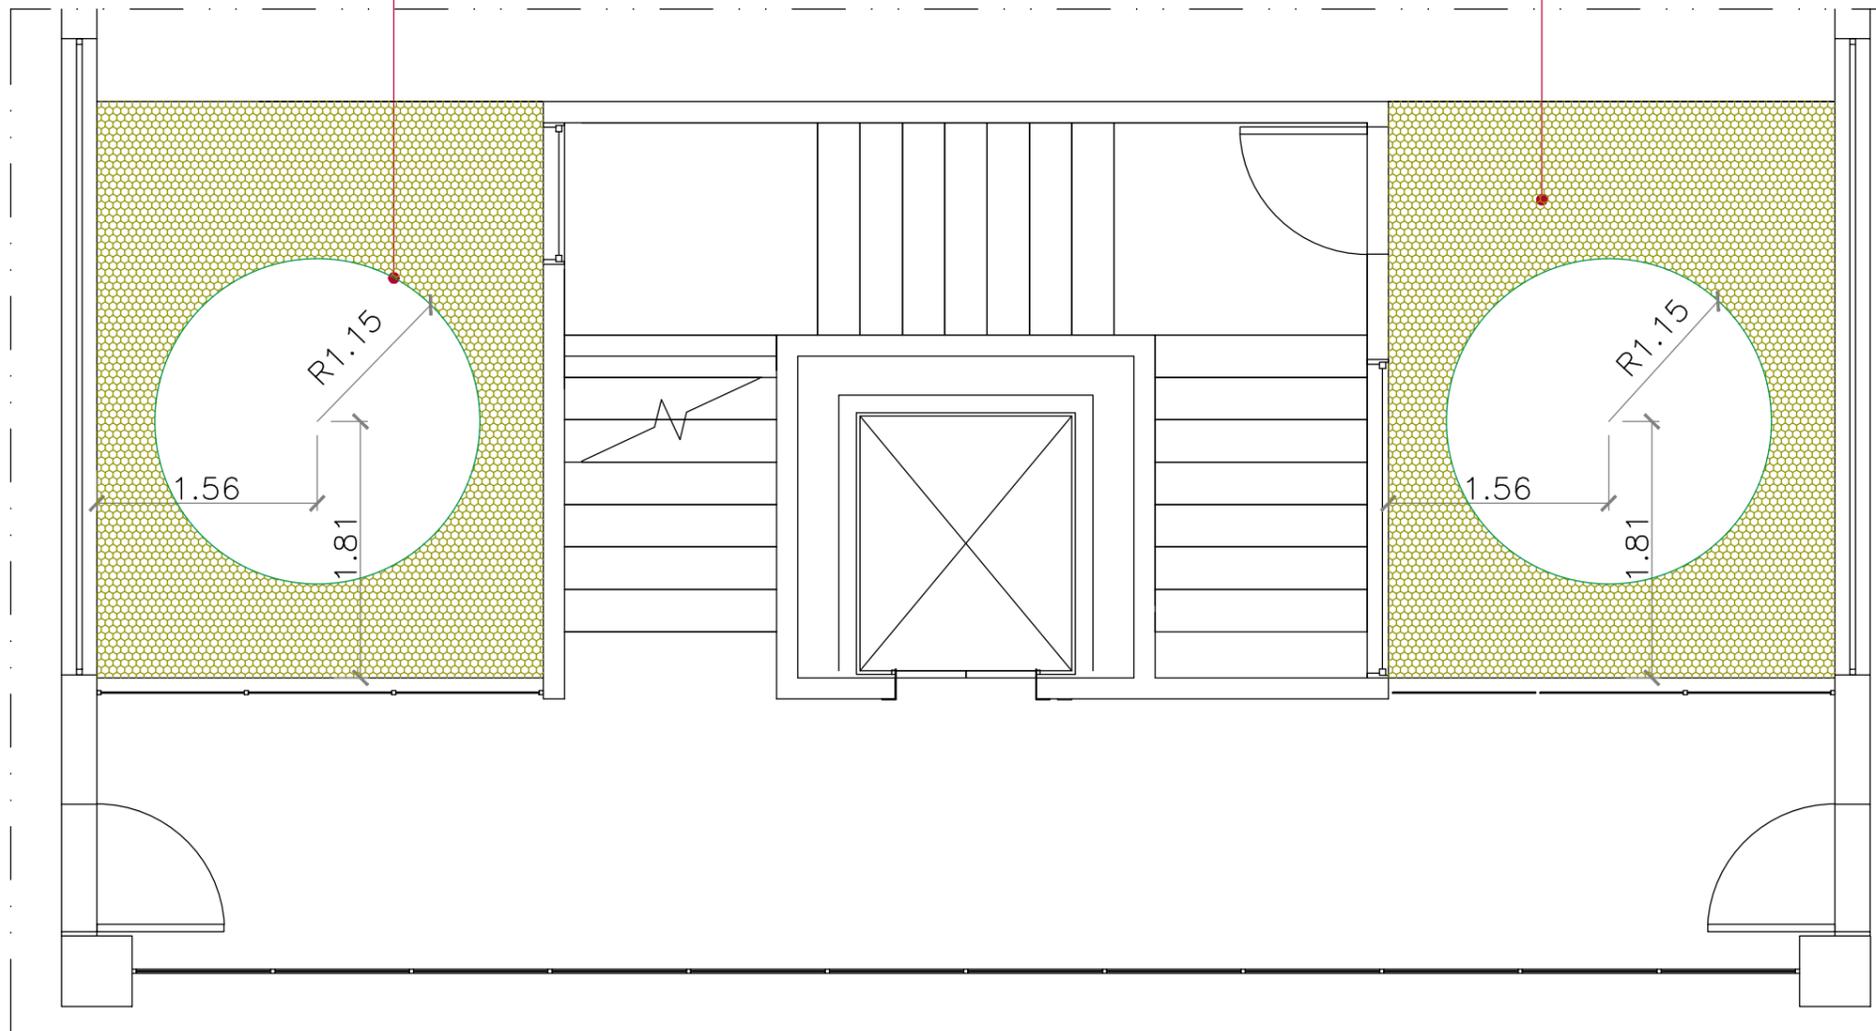

LEGENDA PISO

DESENHO	ESPECIFICAÇÃO	UNIDADE
	ARGILA EXPANDIDA	17,5m ²
	SEPARADOR DE CANTEIRO	14,5m

PLANTA BAIXA | PISO JARDIM 8

esc 1:50



JUSTIÇA FEDERAL
Seção Judiciária da Paraíba

SECRETARIA ADMINISTRATIVA
NÚCLEO ADMINISTRAÇÃO PREDIAL

PROJETO DE PAISAGISMO DA SEDE DA JUSTIÇA FEDERAL NA PARAÍBA

DESENHO: JARDIM 8

AUTOR: IZABELLA LIRA DE CARVALHO

ESC.: 1/50

DATA: 03/10/2022

REVISÃO:
R0-INICIAL

PRANCHA:

02/J8