


CONVENÇÃO

- DIVISÓRIA PISO TETO ALUMÍNIO ANODIZADO/VIDRO DUPLO JATEADO
- REVESTIMENTO 3D APLICAÇÃO COM COLA DE CONTATO
- DIVISÓRIA BAIXA CEGA (1,60M)
- DIVISÓRIA BAIXA MISTA (1,60M)
- DRYWALL FLEXWALL
- DRYWALL ST/70LM/ST/MD
- DRYWALL RU/70LM/RU/MD
- DRYWALL PPH/70LM/PPH/MD (preenchido com lã de rocha ou lã de vidro)

PLANTA LAYOUT - 1º E 2º ANDAR
VARA FISCAL
esc 1:100



SECRETARIA ADMINISTRATIVA NÚCLEO ADMINISTRAÇÃO PREDIAL		
PROJETO ARQUITETURA JFPB - DUO CORPORATE TOWERS		
DESENHO: PLANTA LAYOUT 1º e 2º PAVIMENTO		
ESCALA: 1/100	DATA: 19/07/2018	PRANCHA:
REVISÃO: R0-INICIAL	01/04	

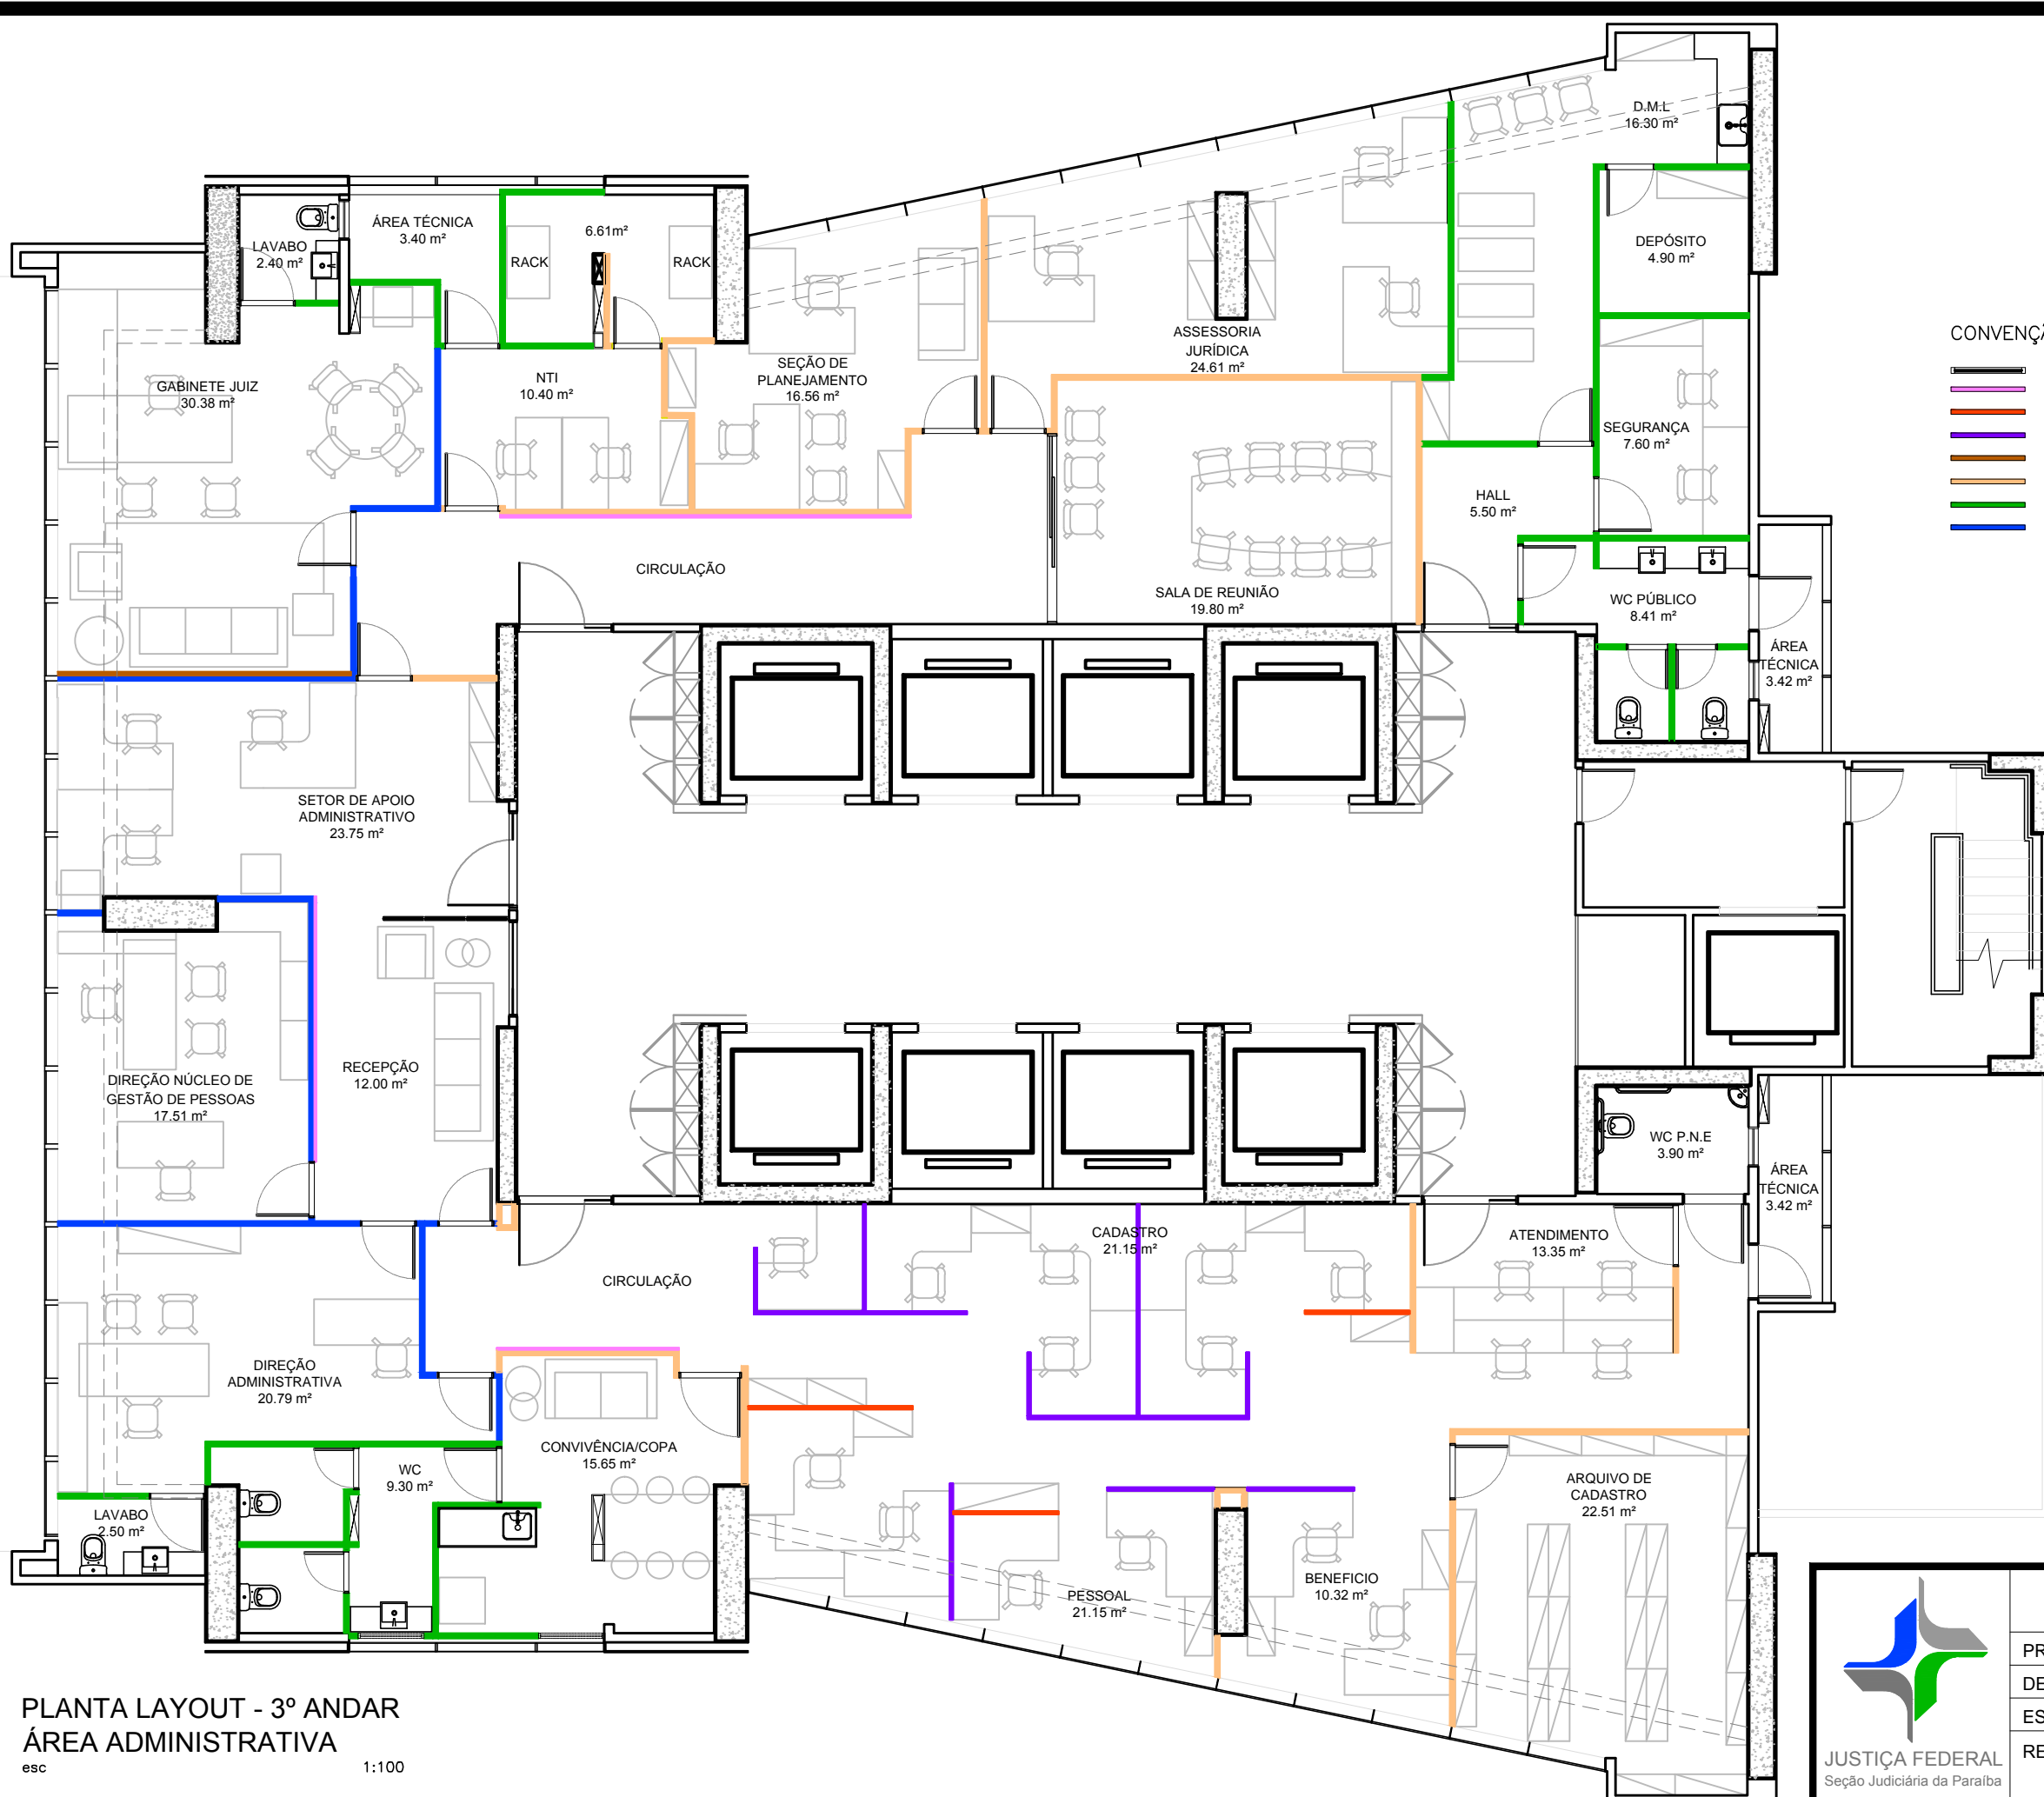


CONVENÇÃO

- DIVISÓRIA PISO TETO ALUMÍNIO ANODIZADO/VIDRO DUPLO JATEADO
- REVESTIMENTO 3D APLICAÇÃO COM COLA DE CONTATO
- DIVISÓRIA BAIXA CEGA (1,60M)
- DIVISÓRIA BAIXA MISTA (1,60M)
- DRYWALL FLEXWALL
- DRYWALL ST/70LM/ST/MD
- DRYWALL RU/70LM/RU/MD
- DRYWALL PPH/70LM/PPH/MD (preenchido com lã de rocha ou lã de vidro)

PLANTA LAYOUT - 3º ANDAR
ÁREA ADMINISTRATIVA
 esc 1:100



SECRETARIA ADMINISTRATIVA NÚCLEO ADMINISTRAÇÃO PREDIAL		
PROJETO ARQUITETURA JFPB - DUO CORPORATE TOWERS		
DESENHO: PLANTA LAYOUT 3º PAVIMENTO		
ESCALA: 1/100	DATA: 19/07/2018	PRANCHA:
REVISÃO: R0-INICIAL	02/04	

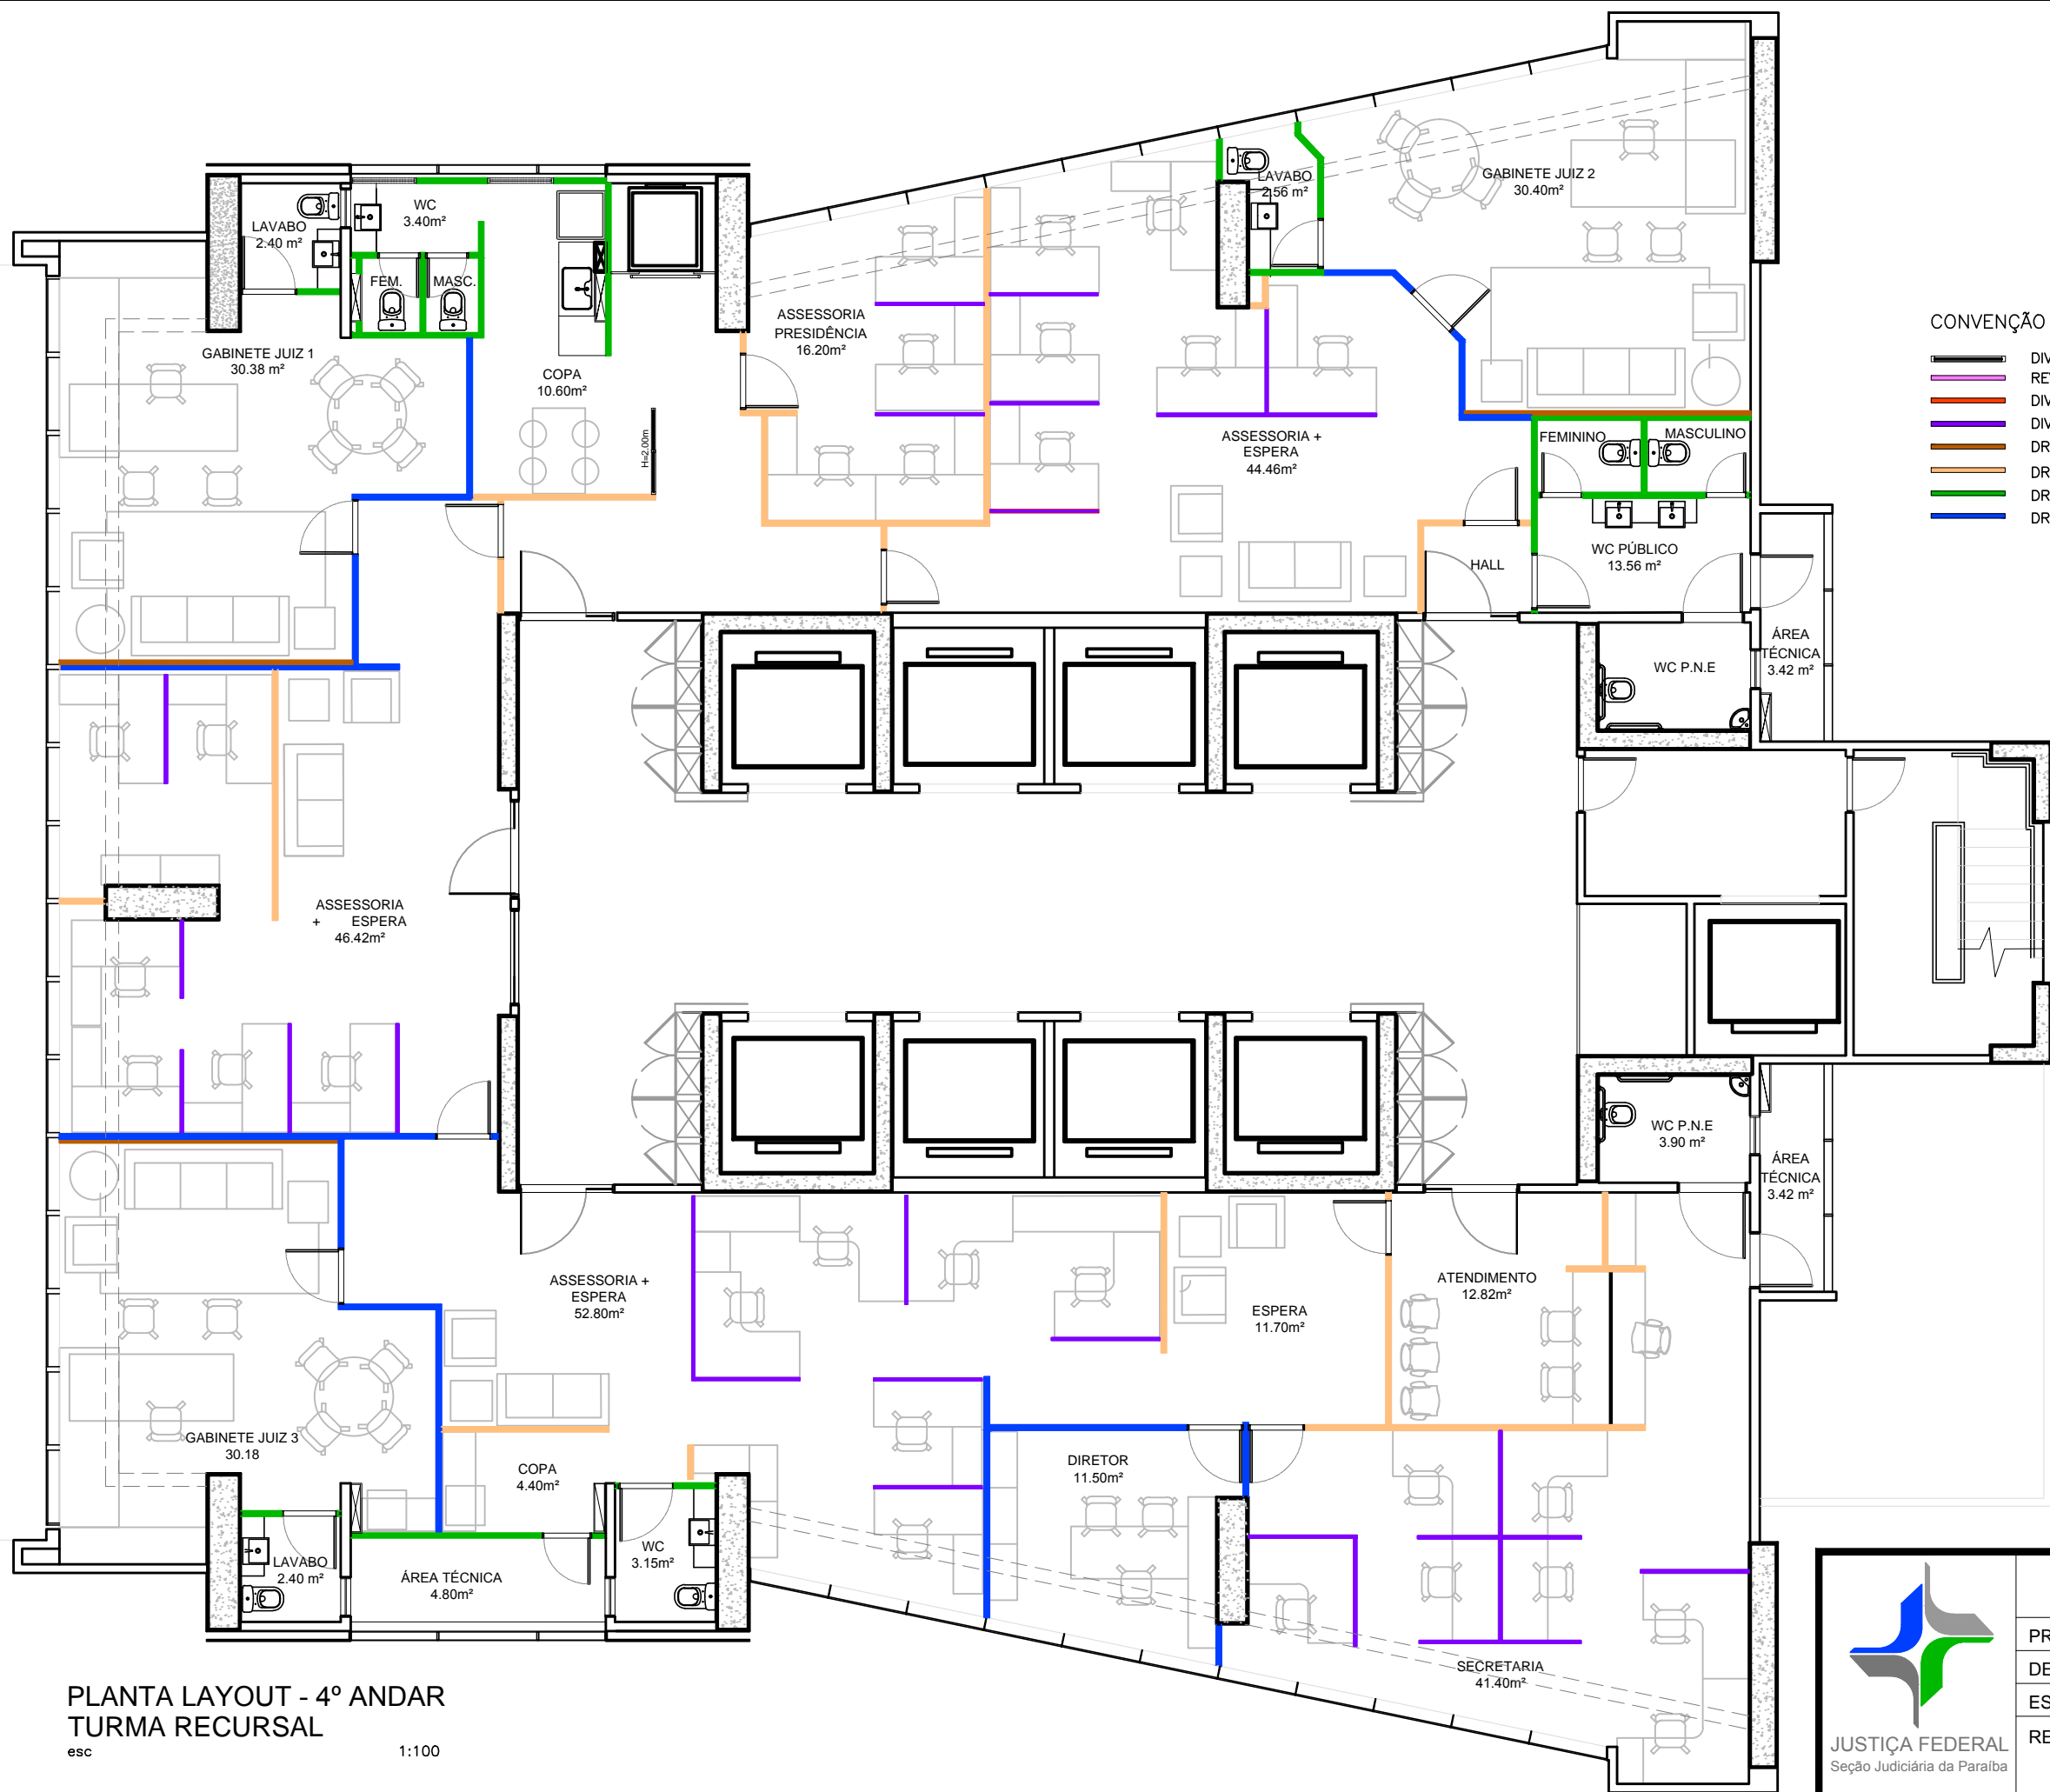

CONVENÇÃO

- DIVISÓRIA PISO TETO ALUMÍNIO ANODIZADO/VIDRO DUPLO JATEADO
- REVESTIMENTO 3D APLICAÇÃO COM COLA DE CONTATO
- DIVISÓRIA BAIXA CEGA (1,60M)
- DIVISÓRIA BAIXA MISTA (1,60M)
- DRYWALL FLEXWALL
- DRYWALL ST/70LM/ST/MD
- DRYWALL RU/70LM/RU/MD
- DRYWALL PPH/70LM/PPH/MD (preenchido com lã de rocha ou lã de vidro)


PLANTA LAYOUT - 4º ANDAR
TURMA RECURSAL

esc 1:100



JUSTIÇA FEDERAL
Seção Judiciária da Paraíba

SECRETARIA ADMINISTRATIVA NÚCLEO ADMINISTRAÇÃO PREDIAL		
PROJETO ARQUITETURA JFPB - DUO CORPORATE TOWERS		
DESENHO: PLANTA LAYOUT 4º PAVIMENTO		
ESCALA: 1/100	DATA: 19/07/2018	PRANCHA:
REVISÃO: R0-INICIAL	03/04	

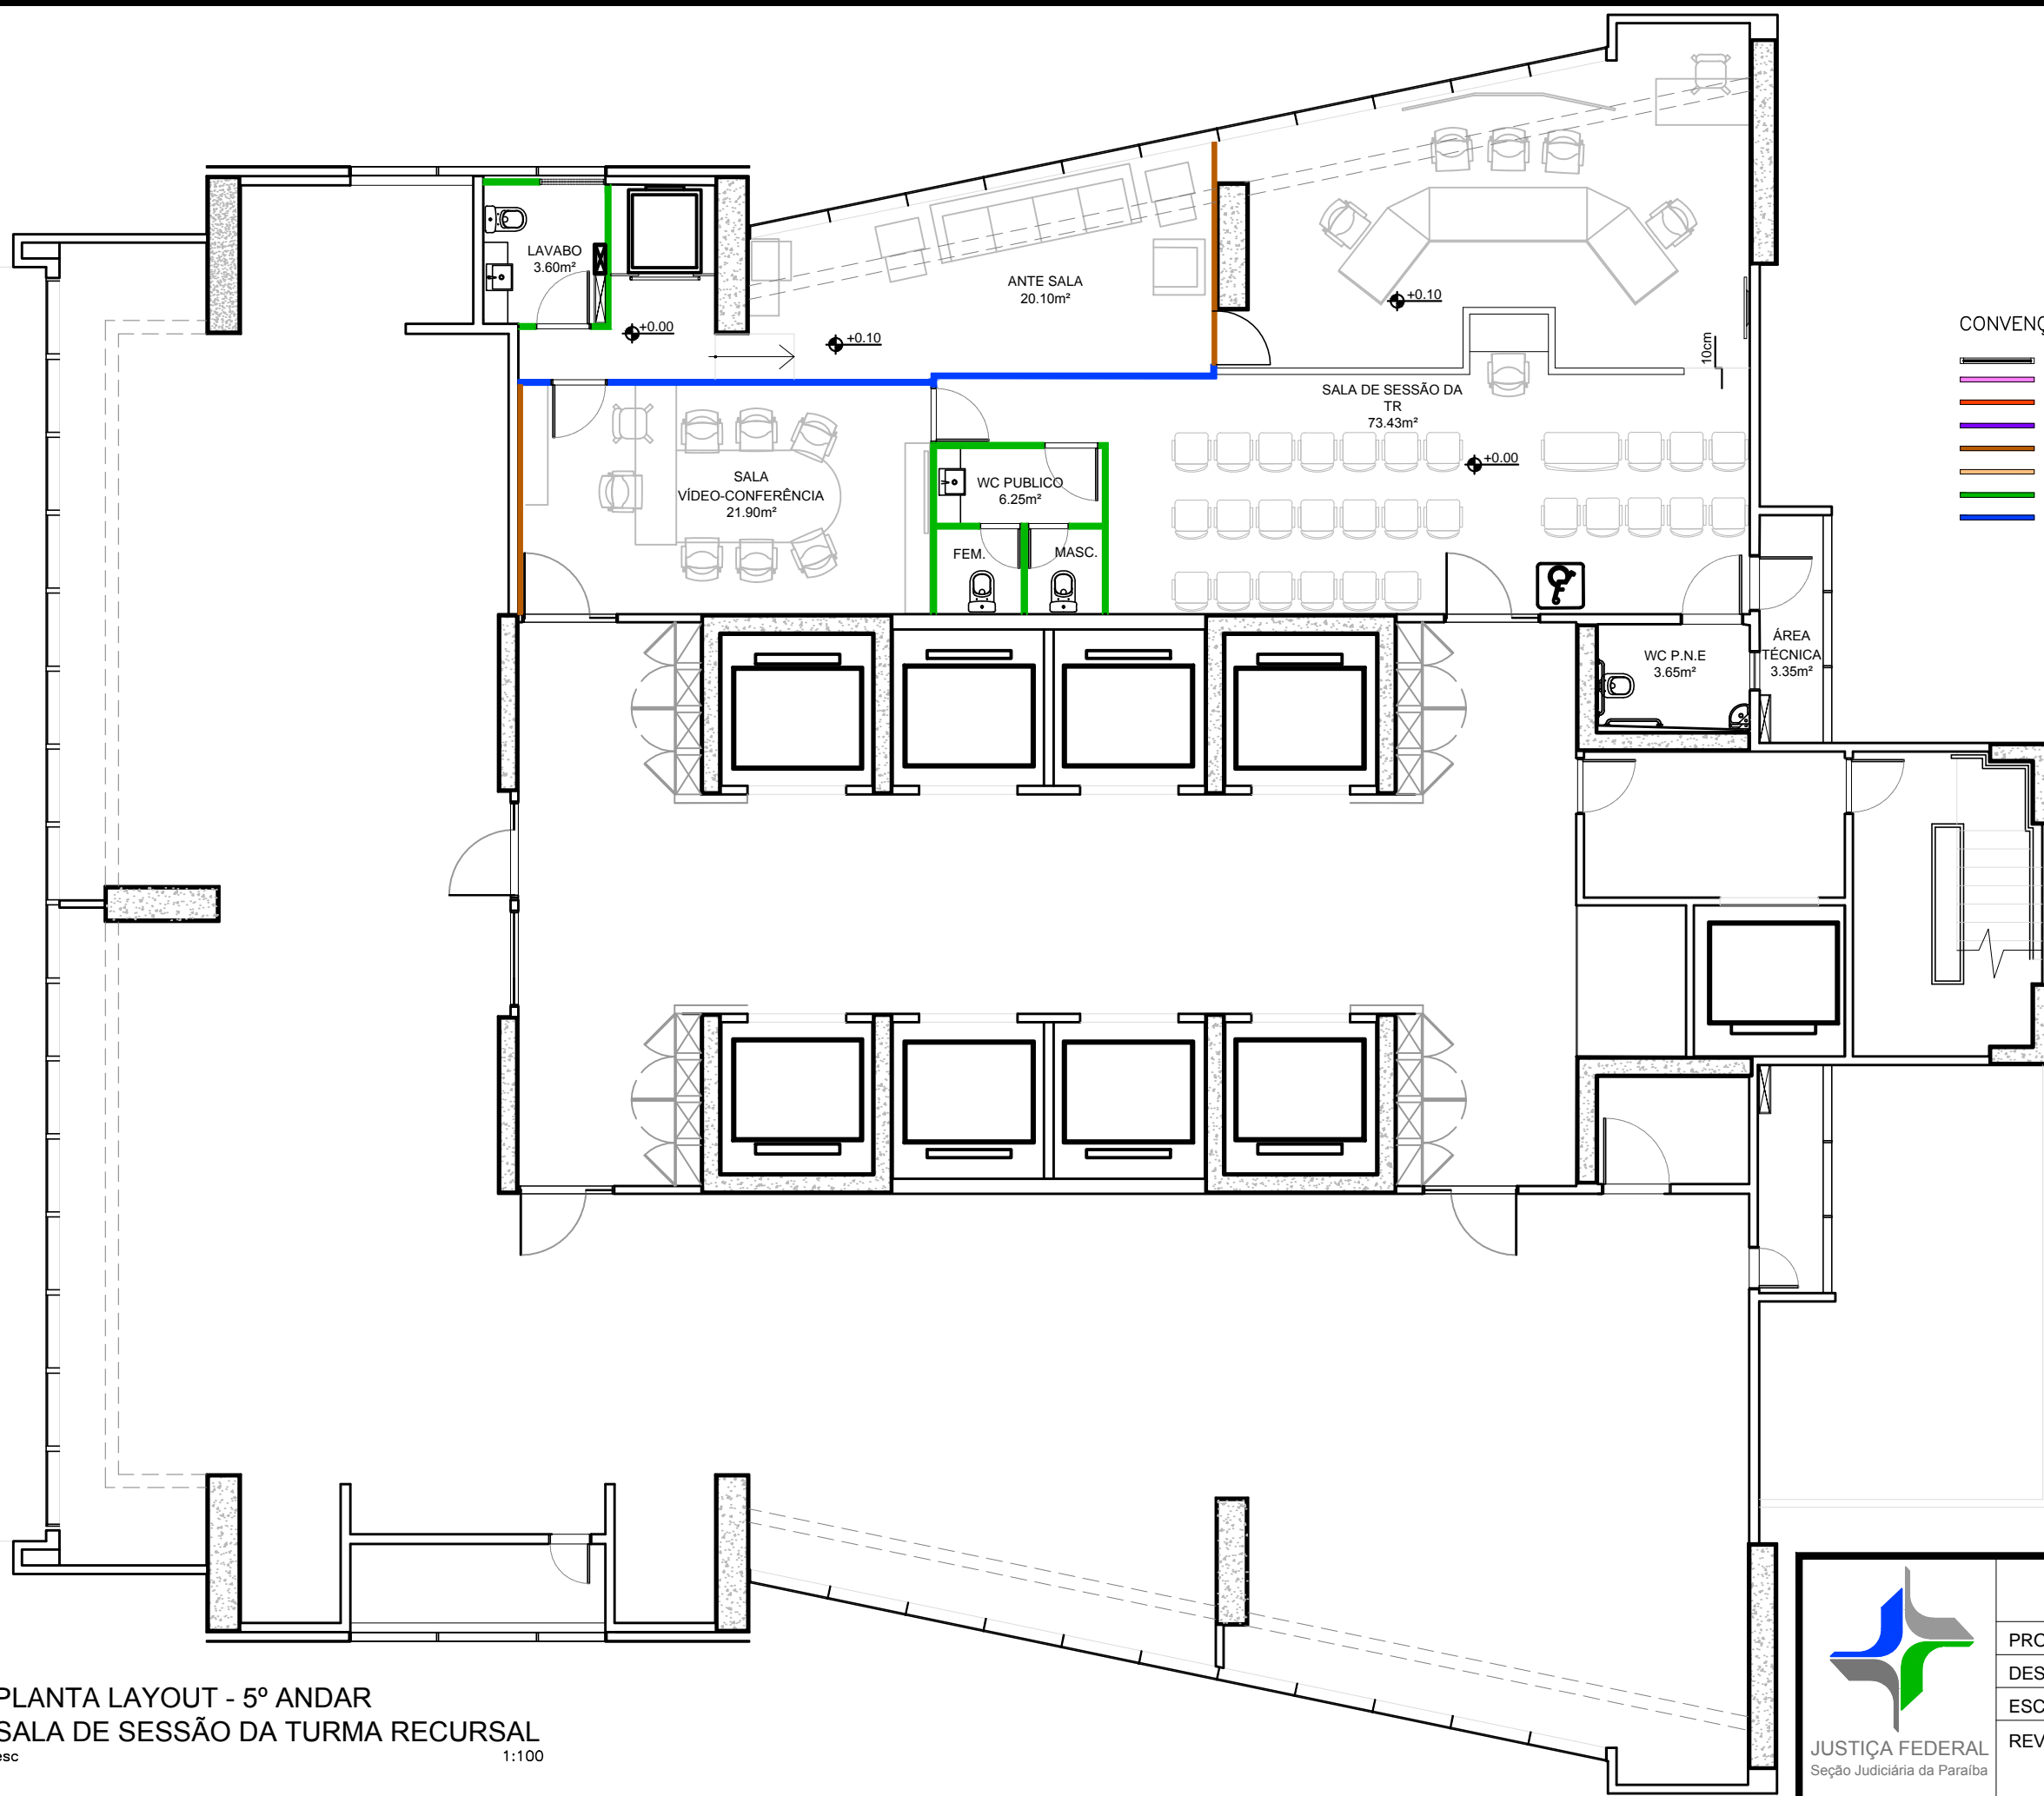

- CONVENÇÃO**
- DIVISÓRIA PISO TETO ALUMÍNIO ANODIZADO/VIDRO DUPLO JATEADO
 - REVESTIMENTO 3D APLICAÇÃO COM COLA DE CONTATO
 - DIVISÓRIA BAIXA CEGA (1,60M)
 - DIVISÓRIA BAIXA MISTA (1,60M)
 - DRYWALL FLEXWALL
 - DRYWALL ST/70LM/ST/MD
 - DRYWALL RU/70LM/RU/MD
 - DRYWALL PPH/70LM/PPH/MD (preenchido com lã de rocha ou lã de vidro)

PLANTA LAYOUT - 5º ANDAR
 SALA DE SESSÃO DA TURMA RECURSAL
 esc 1:100



SECRETARIA ADMINISTRATIVA NÚCLEO ADMINISTRAÇÃO PREDIAL		
PROJETO ARQUITETURA JFPB - DUO CORPORATE TOWERS		
DESENHO: PLANTA LAYOUT 5º PAVIMENTO		
ESCALA: 1/100	DATA: 19/07/2018	PRANCHA:
REVISÃO: R0-INICIAL	04/04	