


LEGENDA	
	TOMADA BAIXA DUPLA (h=0.50m)
	TOMADA MÉDIA SIMPLES (h=1.20m)
	TOMADA MÉDIA DUPLA (h=1.20m)
	TOMADA ALTA DUPLA (h=1.80m)
	INTERRUPTOR DE n SEÇÕES (h=1.20m)
	INTERRUPTOR THREE-WAY DE n SEÇÕES (h=1.20m)
	EXAUSTOR PARA BANHEIRO BIVOLT (BRANCO) 150mm - VENTISOL
	AR CONDICIONADO CASSETE 4 VIAS
	GRELHA DE INSUFLAMENTO VAT+DG 300X100mm
	GRELHA DE RETORNO VAT 150X100mm
OBS <sup>1</sup> : CONSULTAR ALTURAS INDICADAS NO DESENHO	
OBS <sup>2</sup> : CONSULTAR ITENS NO CADERNO DE ESPECIFICAÇÕES	

PLANTA DE PONTOS ELÉTRICOS - SUBSOLO  
ESCALA 1:75


<p>JUSTIÇA FEDERAL Seção Judiciária da Paraíba</p>	SECRETARIA ADMINISTRATIVA NÚCLEO ADMINISTRAÇÃO PREDIAL	
	PROJETO DA SEDE DA JUSTIÇA FEDERAL NA PARAÍBA	
	DESENHO: PROPOSTA DE REFORMA E AMPLIAÇÃO (SALA VIP/MEMORIAL/SEC. ADMINISTRATIVA)	
	ARQUITETAS: IZABELLA LIRA DE CARVALHO VILÂNI H. S. M. ALVES	
	ESTAGIÁRIAS: BEATRIZ QUIRINO E NÍVEA VIEIRA	
ESC.: 1/75	DATA: 24/04/2023	PRANCHA: <b>PEL-01</b>
REVISÃO: R0-INICIAL		

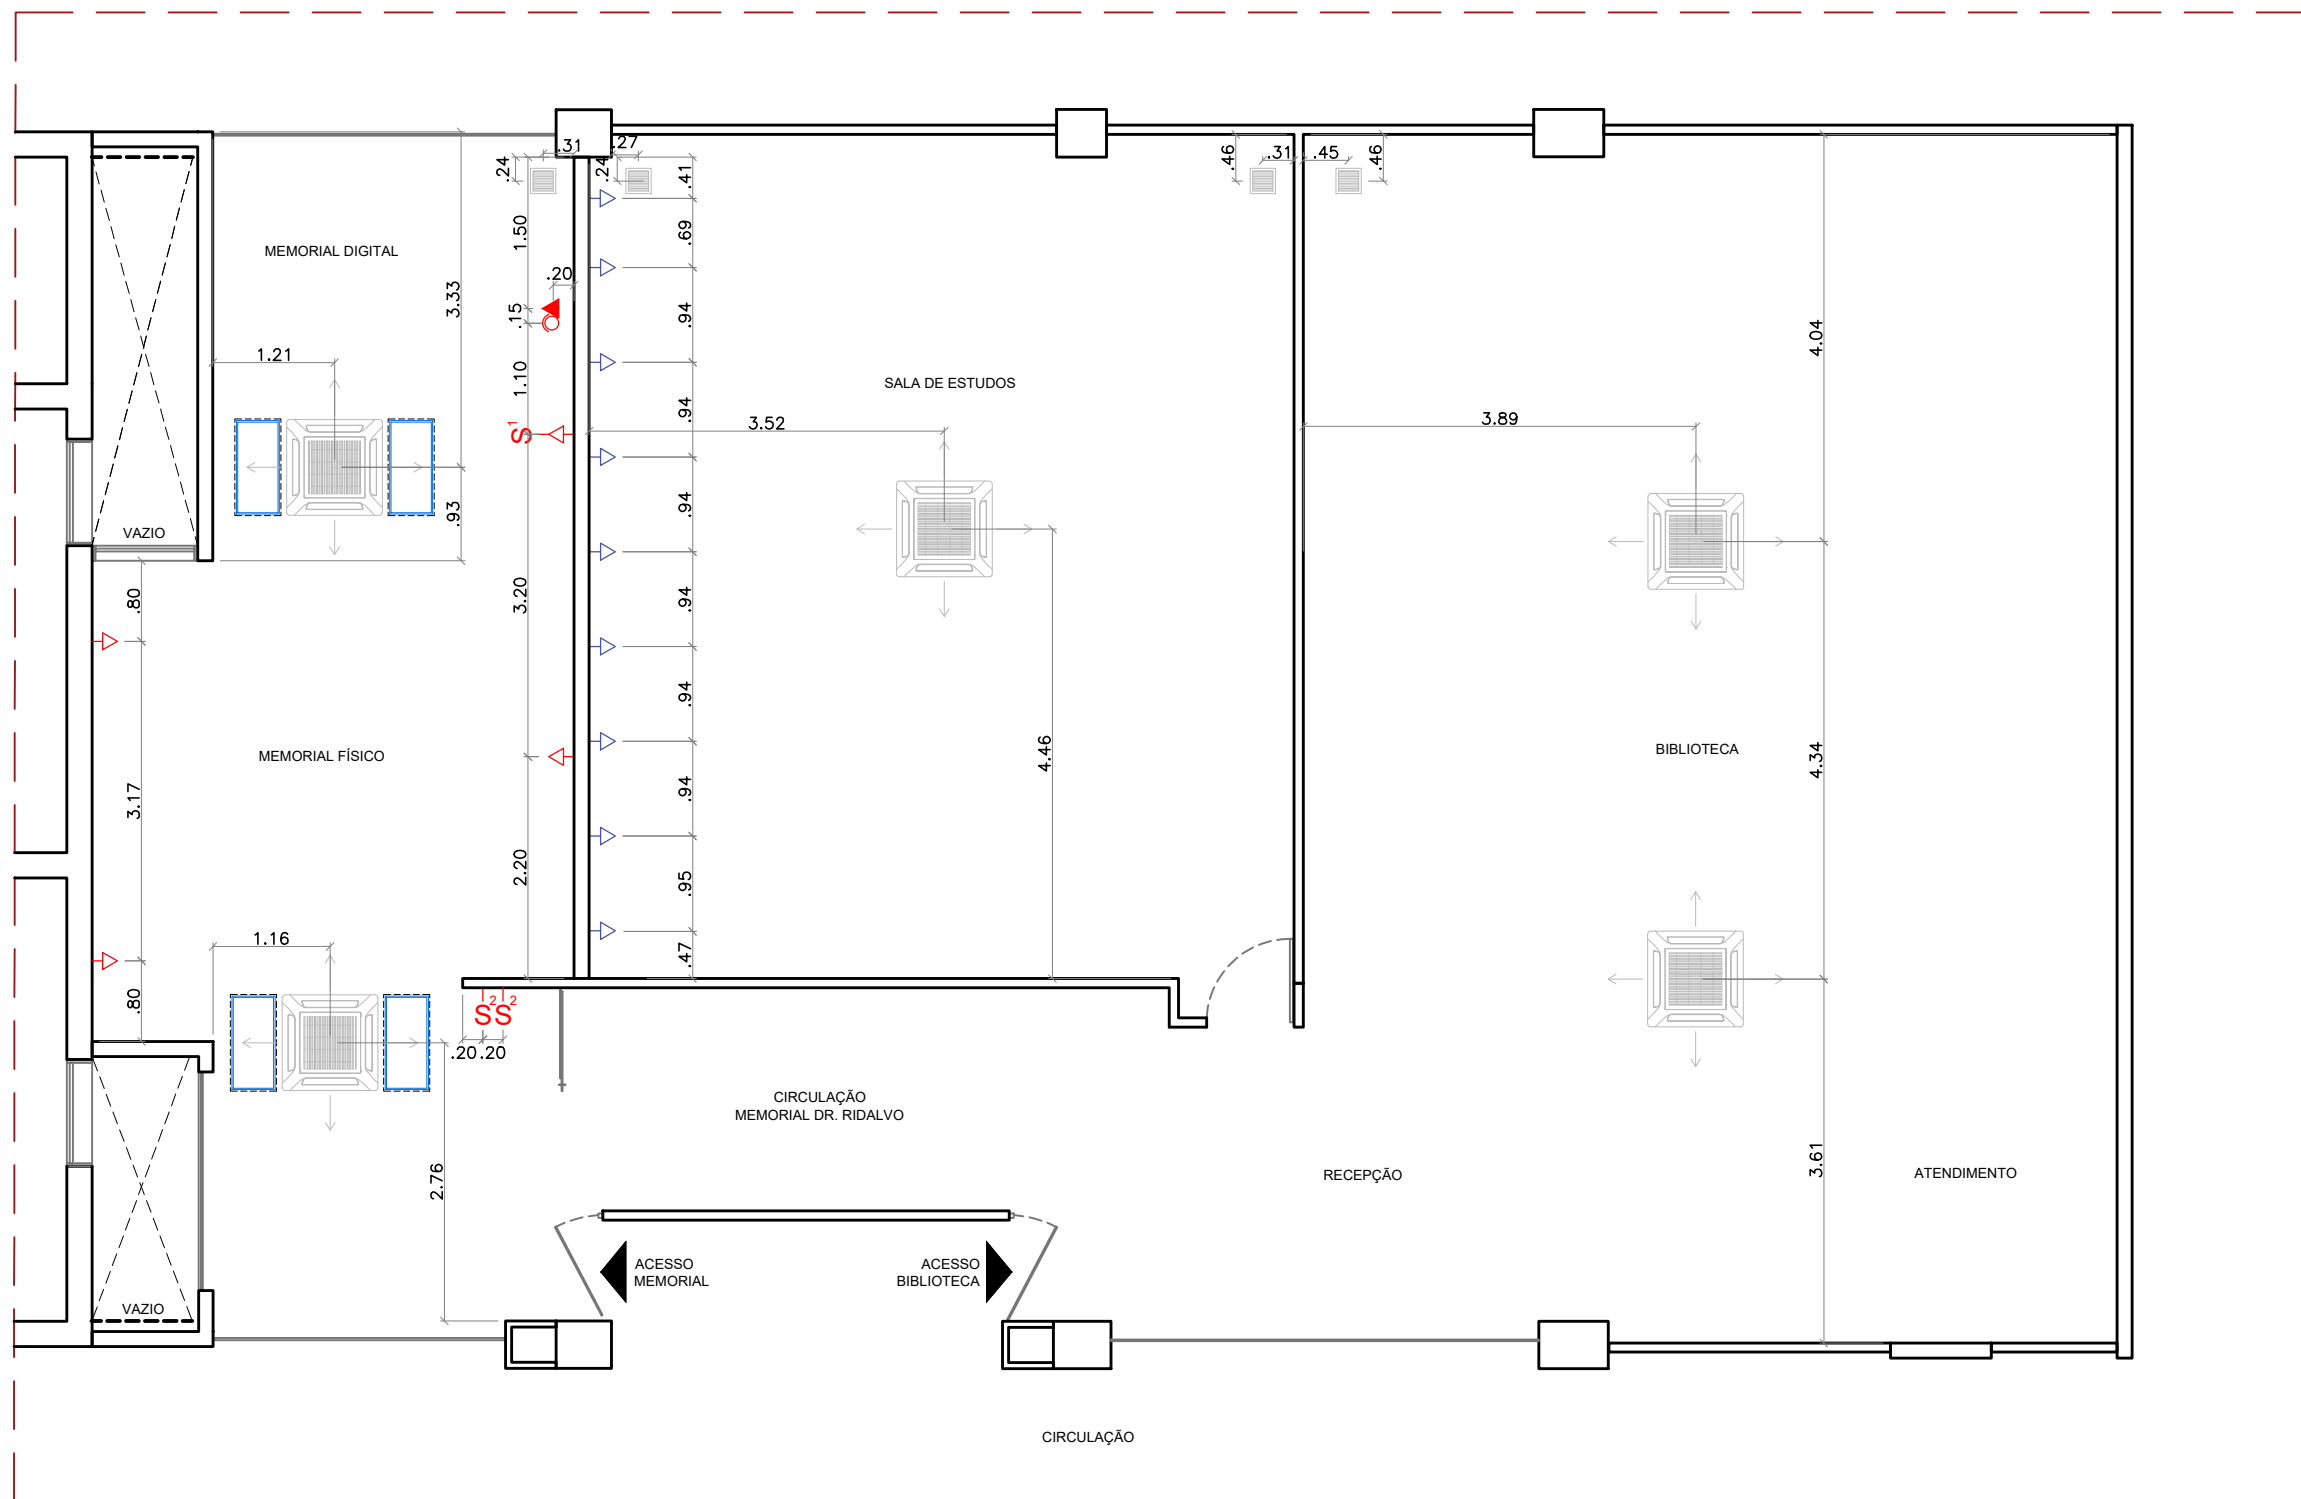

LEGENDA	
	TOMADA BAIXA DUPLA (h=0.50m)
	TOMADA TETO
	TOMADA EXISTENTE
	PONTO DE REDE TETO
	INTERRUPTOR DE n SEÇÕES (h=1.20m)
	AR CONDICIONADO CASSETE 4 VIAS
	GRELHA DE INSUFLAMENTO VAT+DG 300X100mm
OBS¹: CONSULTAR ALTURAS INDICADAS NO DESENHO	
OBS²: CONSULTAR ITENS NO CADERNO DE ESPECIFICAÇÕES	

PLANTA DE PONTOS ELÉTRICOS - PAVIMENTO TÉRREO  
 ESCALA 1:75


	SECRETARIA ADMINISTRATIVA NÚCLEO ADMINISTRAÇÃO PREDIAL	
	PROJETO DA SEDE DA JUSTIÇA FEDERAL NA PARAÍBA	
	DESENHO: PROPOSTA DE REFORMA E AMPLIAÇÃO (SALA VIP/MEMORIAL/SEC. ADMINISTRATIVA)	
	ARQUITETAS: IZABELLA LIRA DE CARVALHO VILÂNI H. S. M. ALVES	
	ESTAGIÁRIAS: BEATRIZ QUIRINO E NÍVEA VIEIRA	
ESC.: 1/75	DATA: 24/04/2023	PRANCHA: <b>PEL-02</b>
REVISÃO: R0-INICIAL		

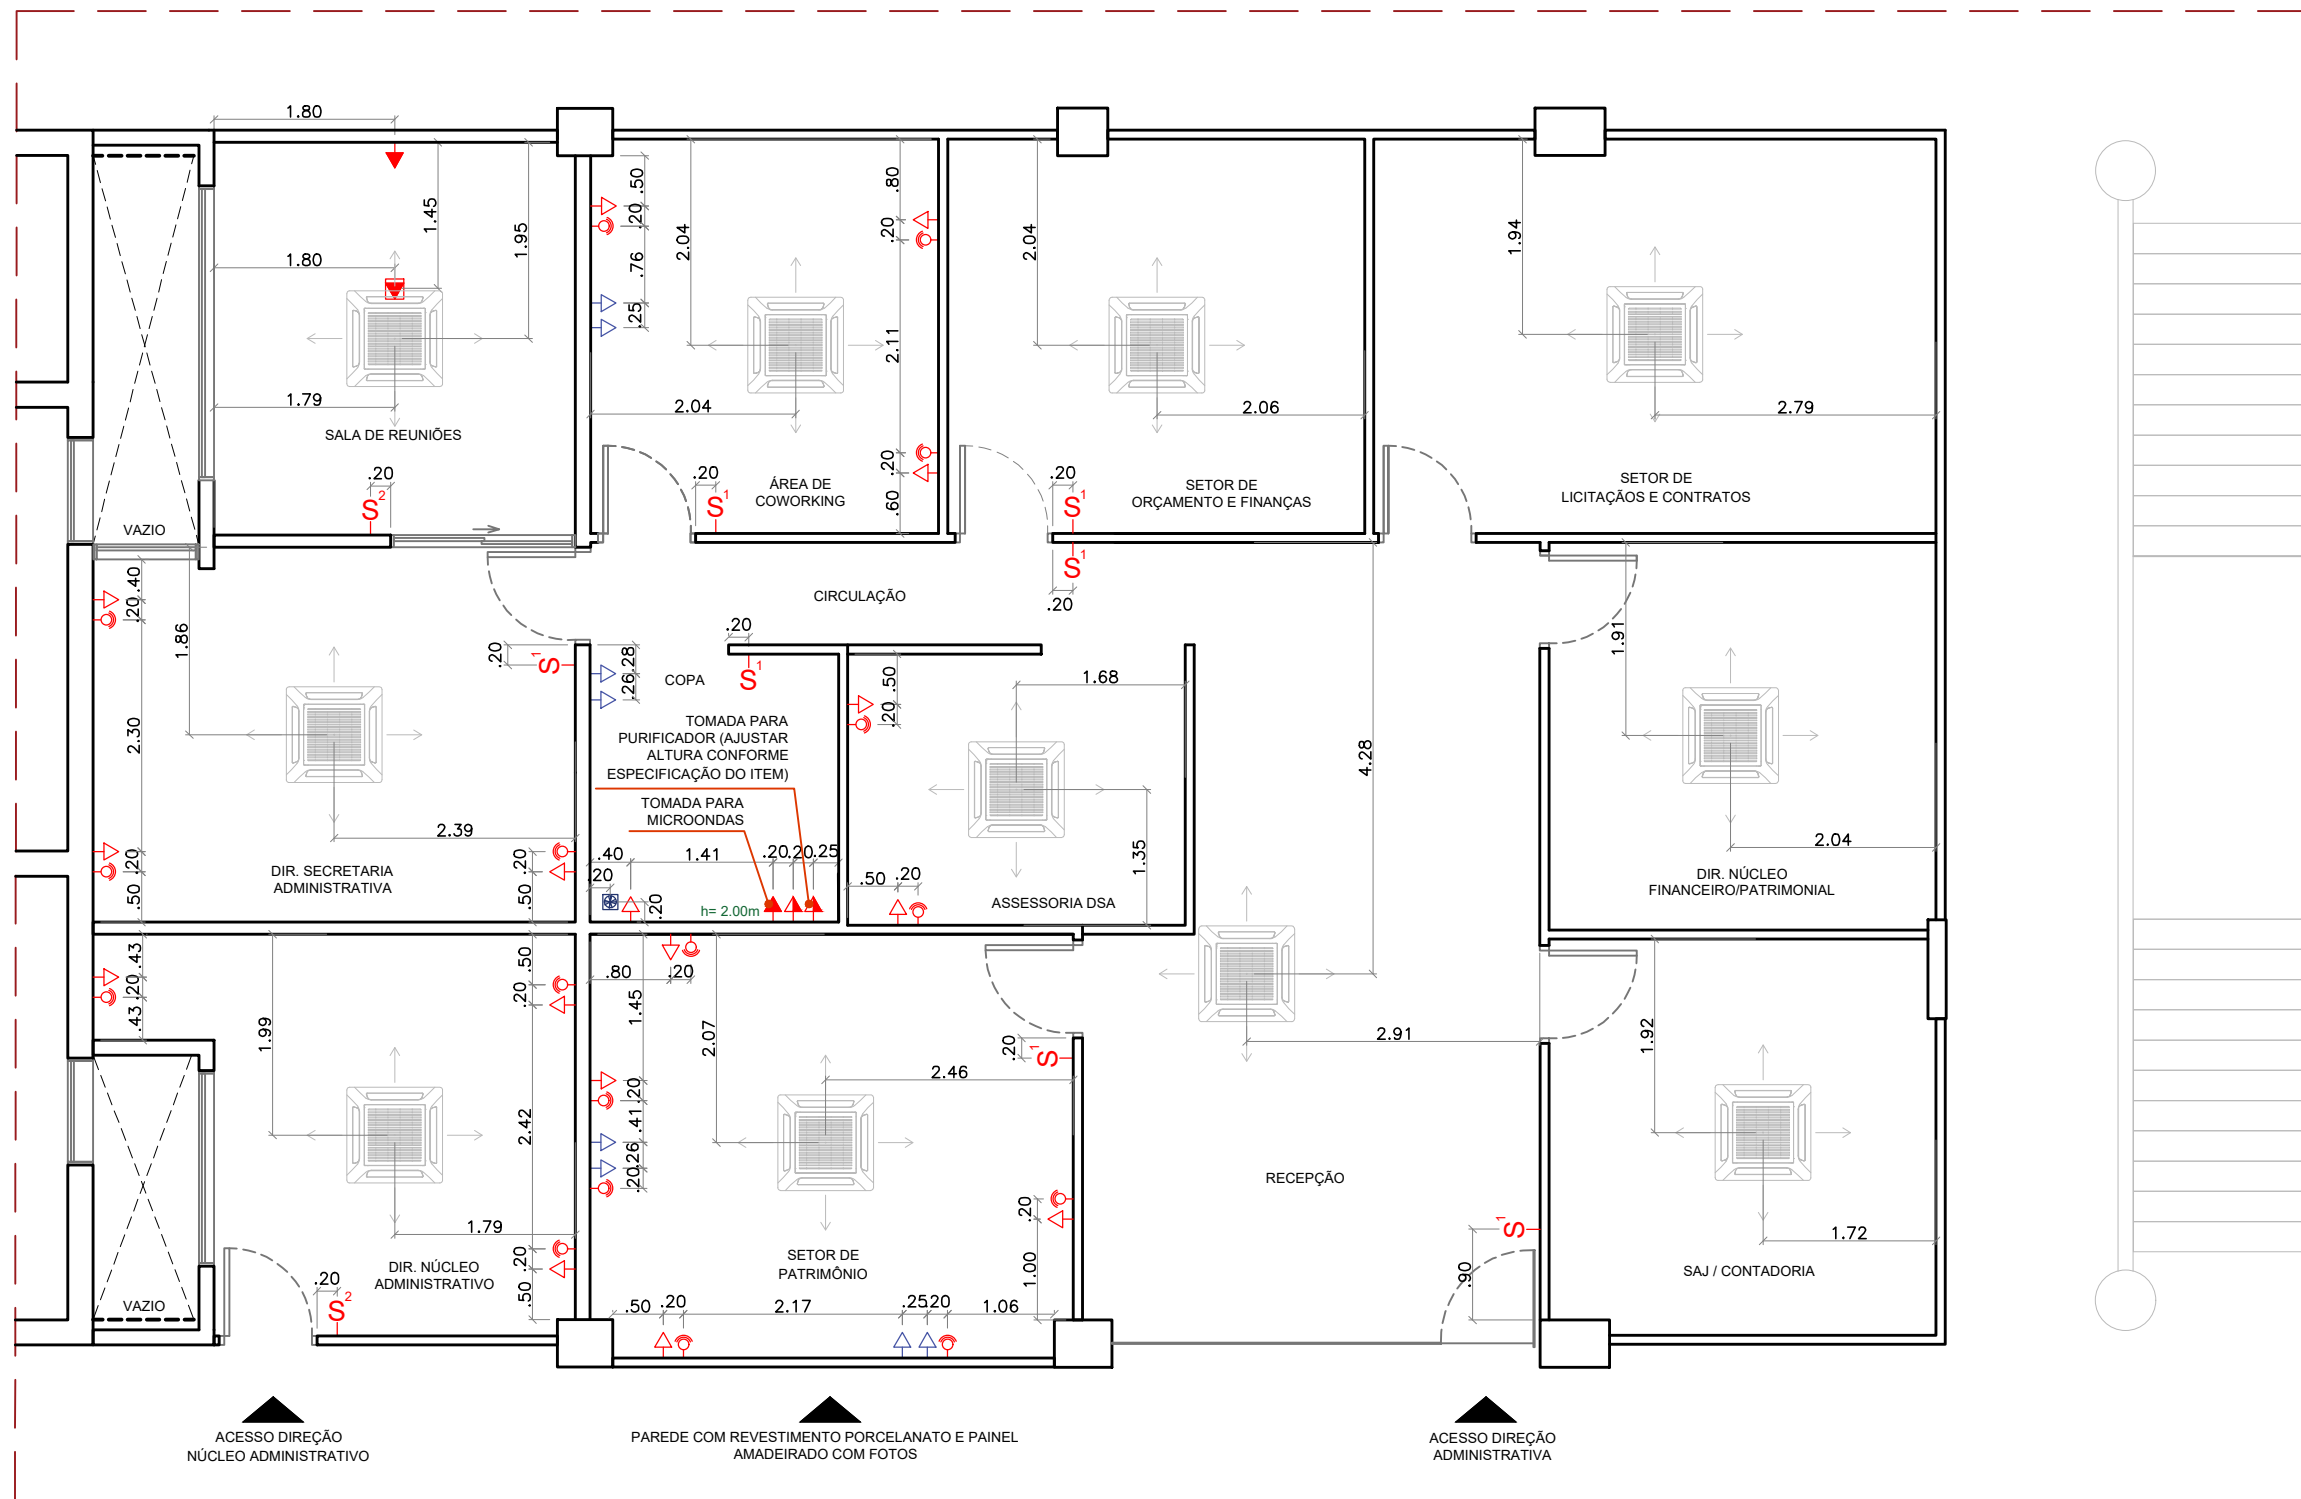

LEGENDA	
	TOMADA BAIXA DUPLA (h=0.50m)
	TOMADA MÉDIA DUPLA (h=1.20m)
	TOMADA ALTA DUPLA (h=1.80m)
	TOMADA PISO
	TOMADA EXISTENTE
	PONTO DE REDE DUPLO (h = 0.50m)
	INTERRUPTOR DE n SEÇÕES (h=1.20m)
	AR CONDICIONADO CASSETTE 4 VIAS
	EXAUSTOR PARA BANHEIRO BIVOLT (BRANCO) 150mm - VENTISOL
OBS¹: CONSULTAR ALTURAS INDICADAS NO DESENHO OBS²: CONSULTAR ITENS NO CADERNO DE ESPECIFICAÇÕES	

PLANTA DE PONTOS ELÉTRICOS - PRIMEIRO PAVIMENTO  
ESCALA 1:75


	SECRETARIA ADMINISTRATIVA NÚCLEO ADMINISTRAÇÃO PREDIAL	
	PROJETO DA SEDE DA JUSTIÇA FEDERAL NA PARÁIBA	
	DESENHO: PROPOSTA DE REFORMA E AMPLIAÇÃO (SALA VIP/MEMORIAL/SEC. ADMINISTRATIVA)	
	ARQUITETAS: IZABELLA LIRA DE CARVALHO VILÂNI H. S. M. ALVES	
	ESTAGIÁRIAS: BEATRIZ QUIRINO E NÍVEA VIEIRA	
ESC.: 1/75	DATA: 24/04/2023	PRANCHA: <b>PEL-03</b>
REVISÃO: R0-INICIAL		

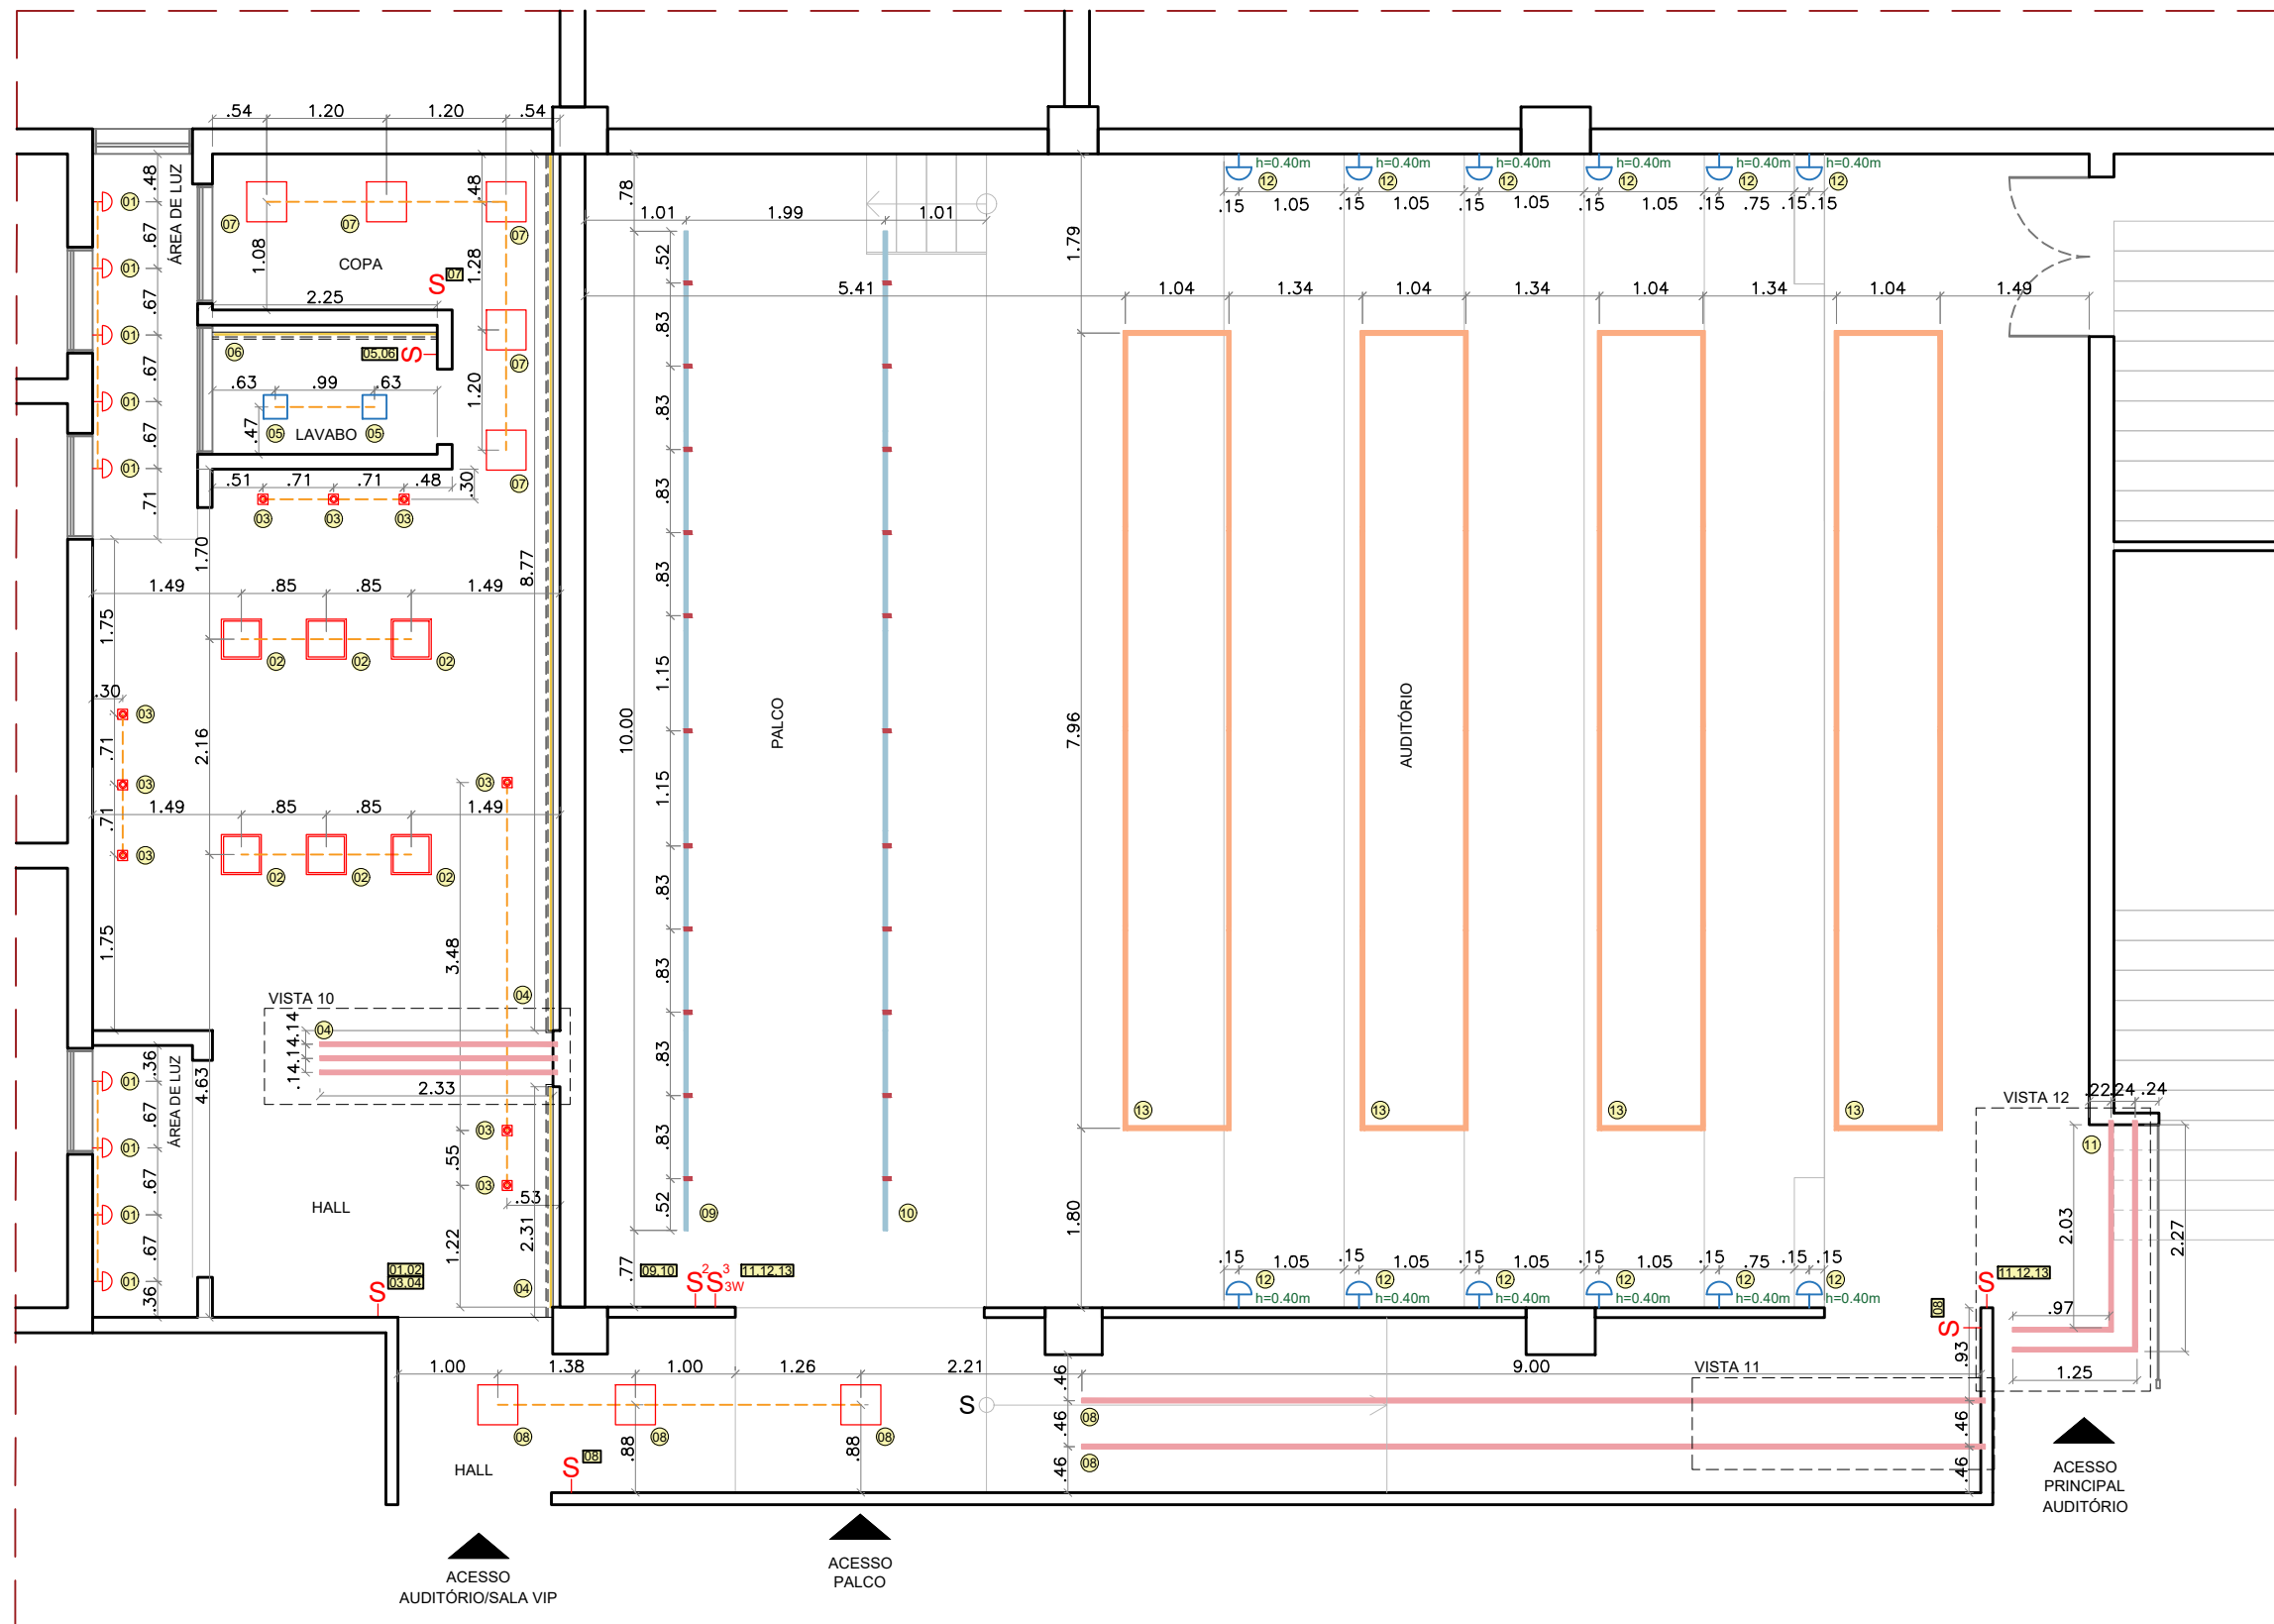

LEGENDA	
	INTERRUPTOR (INDICAÇÃO DE ACENDIMENTO)
	ARANDELA CUBO LED BIVOLT (BRANCA) 1X4W; 3000K; 260LM; 12 x 12 x 5,2cm - BELLA
	BALIZADOR DE SOBREPÔR RISK LED BIVOLT (BRANCA); 3000K; 5LM; 7,5 x 4 x 3cm - STELLA
	PLAFON DE SOBREPÔR DE ACRÍLICO QUADRADO BIVOLT (BRANCO) E27; 6000K; 40 x 40 x 8cm - STARLUMEN
	PAINEL DE EMBUTIR QUADRADO NO FRAME BIVOLT E27; 150 W; 6000K; 39,4 x 39,4 x 13,1cm - NEWLINE
	PAINEL DE EMBUTIR QUADRADO NO FRAME BIVOLT E27; 75 W; 6000K; 20,7 x 20,7 x 13,1cm - NEWLINE
	SPOT DE EMBUTIR NO FRAME II PAR20 BIVOLT E27; 50 W; 3000K; 9,6 x 9,6 x 13cm - NEWLINE
	TRILHO TRACE EMBUTIR 1000W (BRANCO); 2m - STELLA
	SPOT TRACE COM LED INTEGRADO 3,5W BIVOLT (BRANCO); 3000K - STELLA
	PERFIL LINEAR EMBUTIR 12W/m; 12V; 6000K; 45mm (BRANCO) - PORTOFINO
	PERFIL LINEAR EMBUTIR 12W/m; 12V; 6000K; 45mm (BRANCO) - PORTOFINO *CONEXÃO TETO/PAREDE
	FITA DE LED COM FONTE - 3000 K
OBS¹: CONSULTAR ALTURAS INDICADAS NO DESENHO OBS²: CONSULTAR ITENS NO CABERNO DE ESPECIFICAÇÕES	

PLANTA DE ILUMINAÇÃO - SUBSOLO  
ESCALA 1:75

	SECRETARIA ADMINISTRATIVA NÚCLEO ADMINISTRAÇÃO PREDIAL	
	PROJETO DA SEDE DA JUSTIÇA FEDERAL NA PARAÍBA	
	DESENHO: PROPOSTA DE REFORMA E AMPLIAÇÃO (SALA VIP/MEMORIAL/SEC. ADMINISTRATIVA)	
	ARQUITETAS: IZABELLA LIRA DE CARVALHO VILÂNI H. S. M. ALVES	
	ESTAGIÁRIAS: BEATRIZ QUIRINO E NÍVEA VIEIRA	
ESC.: 1/75 REVISÃO: R0-INICIAL	PRANCHA: <span style="font-size: 2em; font-weight: bold;">PI-01</span>	DATA: 24/04/2023

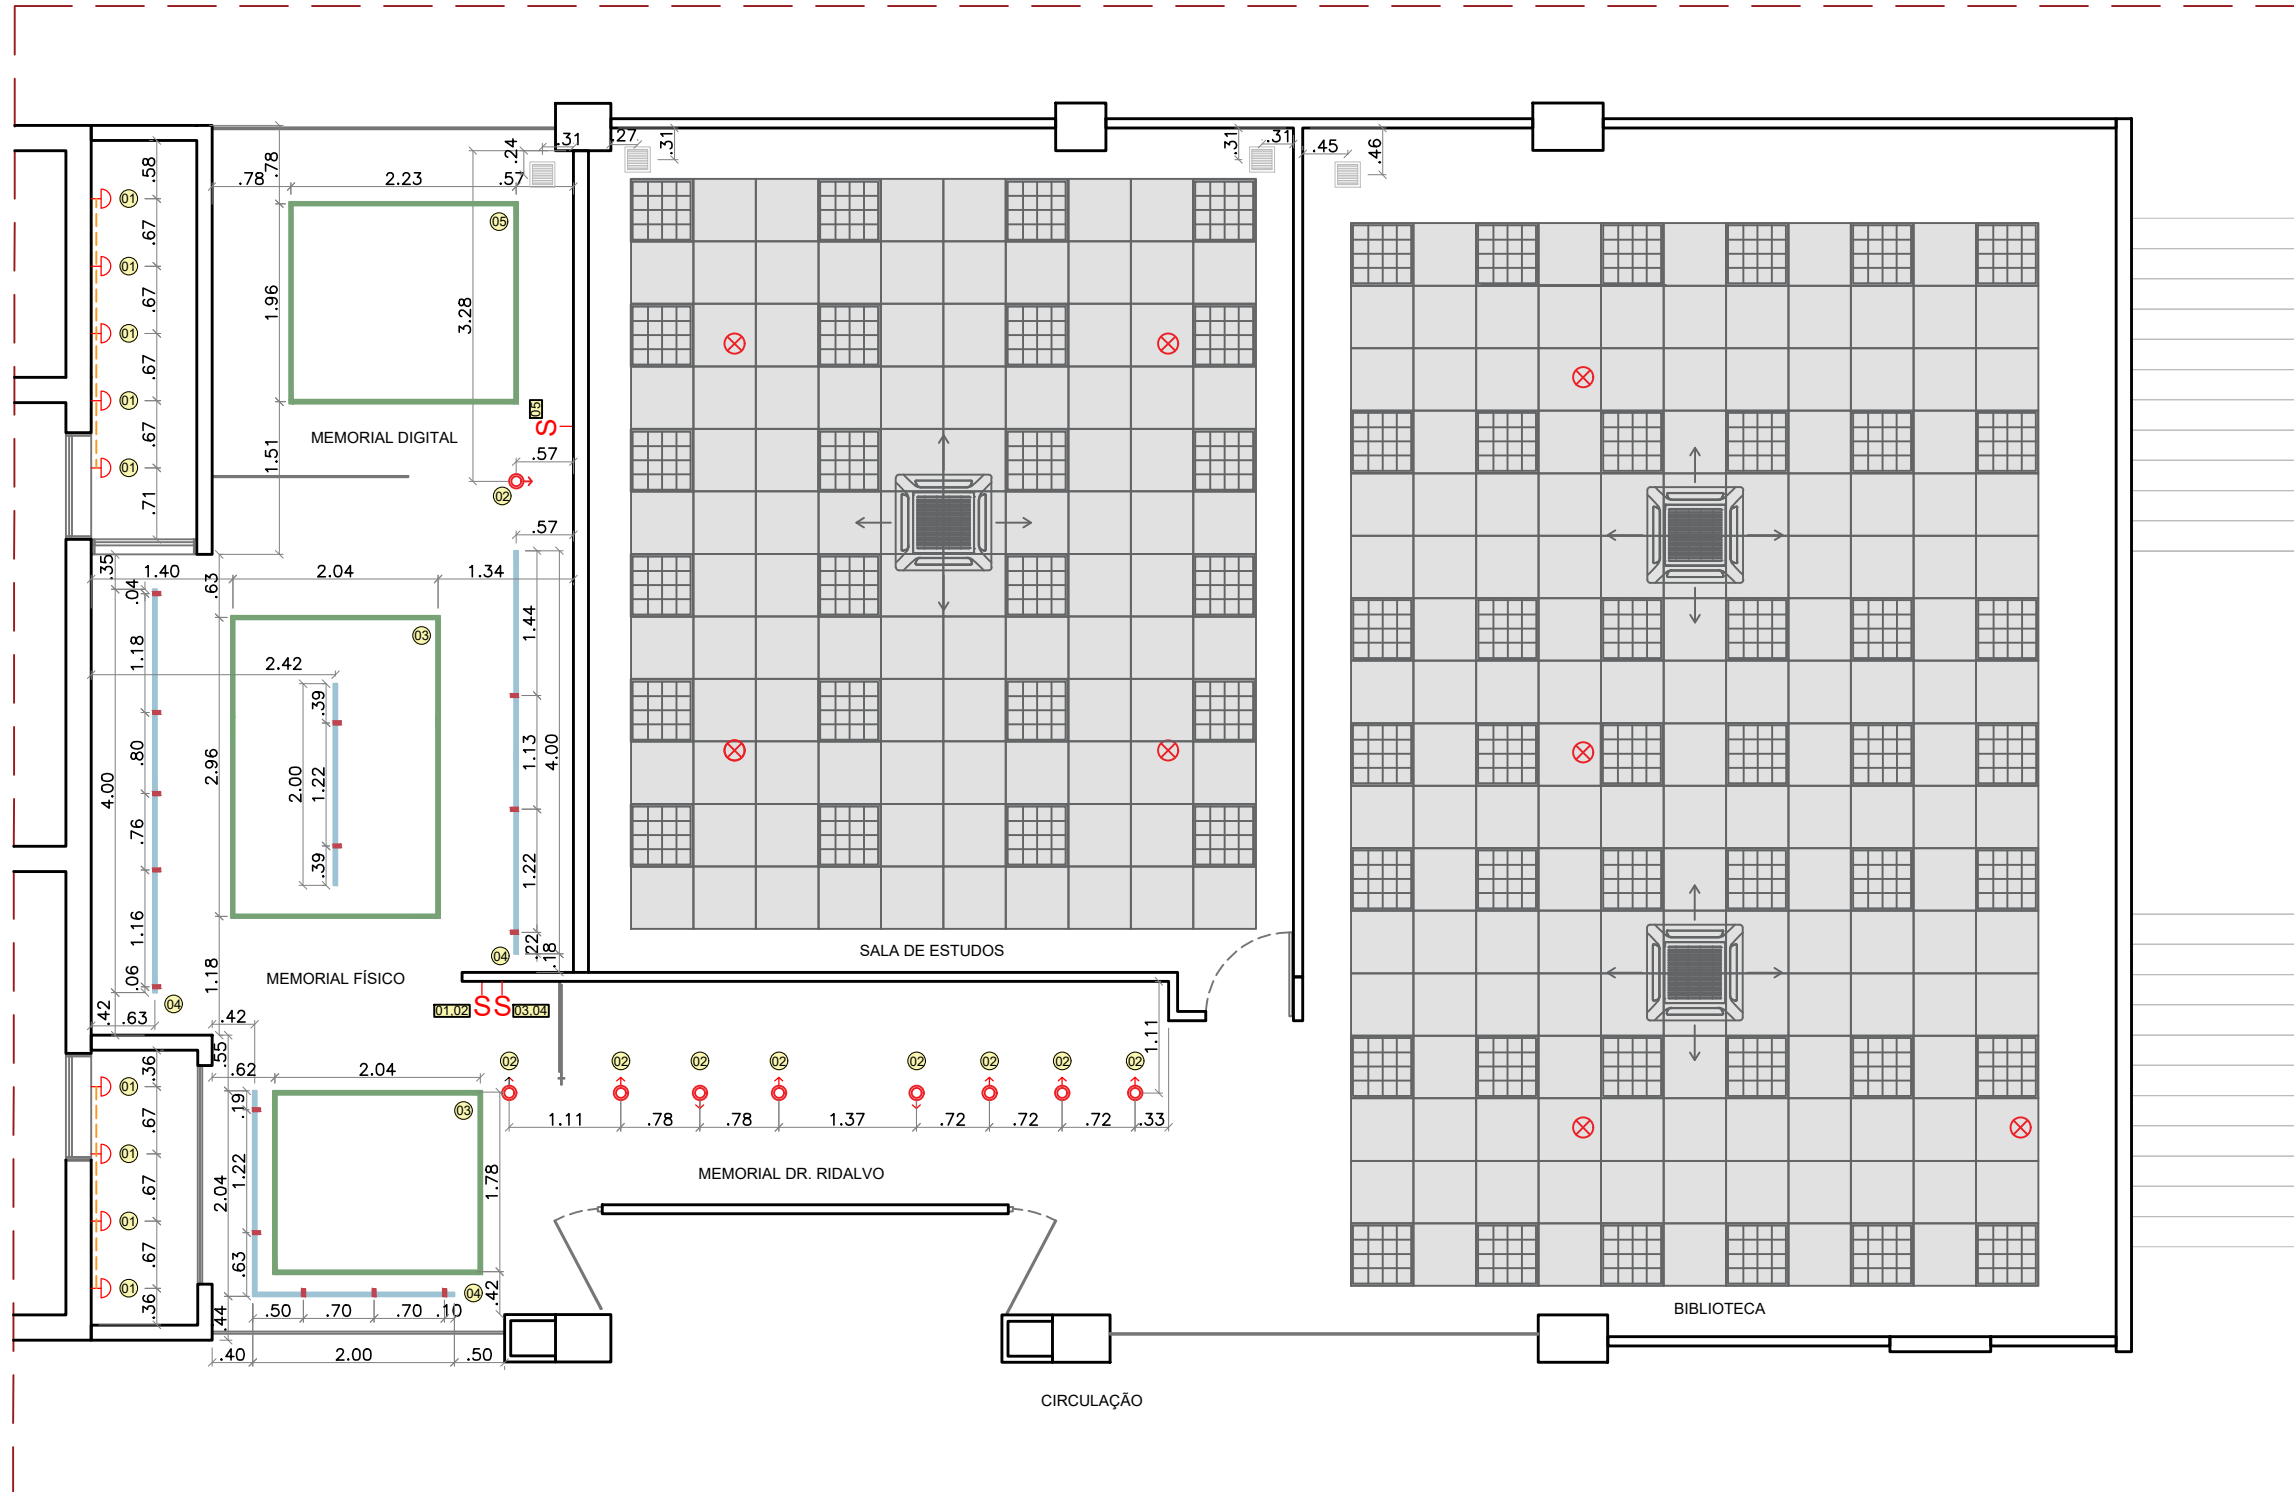

LEGENDA	
	INTERRUPTOR (INDICAÇÃO DE ACENDIMENTO)
	ARANDELA CUBO LED BIVOLT (BRANCA) 1X4W; 3000K; 260LM; 12 x 12 x 5,2cm - BELLA
	SPOT FLOW MR16 COM CANOPLA (BRANCO); POTÊNCIA MÁXIMA 15W - STELLA
	TRILHO TRACE EMBUTIR; BIVOLT; 1000W (BRANCO) - STELLA
	SPOT TRACE COM LED INTEGRADO 3,5W BIVOLT (BRANCO); 3000K - STELLA
	PERFIL LINEAR EMBUTIR; LED DE 4500K; 40mm (BRANCO) - PERFIL & LED
	FORRO ACÚSTICO MINERAL EXISTENTE - 62x62cm (MANTER)
	AR CONDICIONADO CASSETE 04 VIAS (EXISTENTE)
	LUMINÁRIA QUADRADA ALETADA PARA 04 LÂMPADAS (EXISTENTE)
OBS <sup>1</sup> : CONSULTAR ALTURAS INDICADAS NO DESENHO	
OBS <sup>2</sup> : CONSULTAR ITENS NO CADERNO DE ESPECIFICAÇÕES	

PLANTA DE ILUMINAÇÃO - PAVIMENTO TÉRREO  
 ESCALA 1:75


<p>JUSTIÇA FEDERAL Seção Judiciária da Paraíba</p>	SECRETARIA ADMINISTRATIVA NÚCLEO ADMINISTRAÇÃO PREDIAL	
	PROJETO DA SEDE DA JUSTIÇA FEDERAL NA PARAÍBA	
	DESENHO: PROPOSTA DE REFORMA E AMPLIAÇÃO (SALA VIP/MEMORIAL/SEC. ADMINISTRATIVA)	
	ARQUITETAS: IZABELLA LIRA DE CARVALHO VILÂNI H. S. M. ALVES	
	ESTAGIÁRIAS: BEATRIZ QUIRINO E NÍVEA VIEIRA	
ESC.: 1/75	PRANCHA:	PI-02
REVISÃO: R0-INICIAL	DATA: 24/04/2023	



LEGENDA	
	INTERRUPTOR (INDICAÇÃO DE ACENDIMENTO)
	ARANDELA CUBO LED BIVOLT (BRANCA) 1X4W; 3000K; 260LM; 12 x 12 x 5,2cm - BELLA
	PAINEL DE EMBUTIR QUADRADO NO FRAME BIVOLT E27; 150 W; 6000K; 39,4 x 39,4 x 13,1cm - NEWLINE
	PERFIL LINEAR EMBUTIR; LED DE 4500K; 40mm (BRANCO) - PERFIL & LED
	LUMINÁRIA QUADRADA ALETADA PARA 04 LÂMPADAS (NOVA)
	LUMINÁRIA QUADRADA ALETADA PARA 04 LÂMPADAS (EXISTENTE)
	FORRO ACÚSTICO MINERAL - 62 x 62cm
OBS¹: CONSULTAR ALTURAS INDICADAS NO DESENHO OBS²: CONSULTAR ITENS NO CADERNO DE ESPECIFICAÇÕES OBS³: EXECUTAR BARRADO DO FORRO ACÚSTICO MINERAL COM GESSO ACARTONADO LISO	


PLANTA DE ILUMINAÇÃO - PRIMEIRO PAVIMENTO  
ESCALA 1:75

<p>JUSTIÇA FEDERAL Seção Judiciária da Paraíba</p>	SECRETARIA ADMINISTRATIVA NÚCLEO ADMINISTRAÇÃO PREDIAL	
	PROJETO DA SEDE DA JUSTIÇA FEDERAL NA PARÁIBA	
	DESENHO: PROPOSTA DE REFORMA E AMPLIAÇÃO (SALA VIP/MEMORIAL/SEC. ADMINISTRATIVA)	
	ARQUITETAS: IZABELLA LIRA DE CARVALHO VILÂNI H. S. M. ALVES	
	ESTAGIÁRIAS: BEATRIZ QUIRINO E NÍVEA VIEIRA	
ESC.: 1/75	DATA: 24/04/2023	PRANCHA: <b>PI-03</b>
REVISÃO: R0-INICIAL		

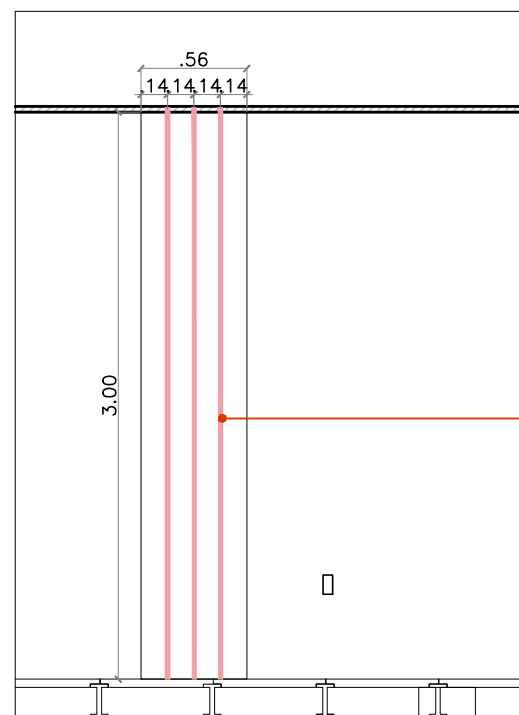


VISTA 10 - ILUMINAÇÃO EMBUTIDA  
 ESCALA 1:40

PERFIL LINEAR  
 EMBUTIR NO FRAME  
 COM LED DE 6000K

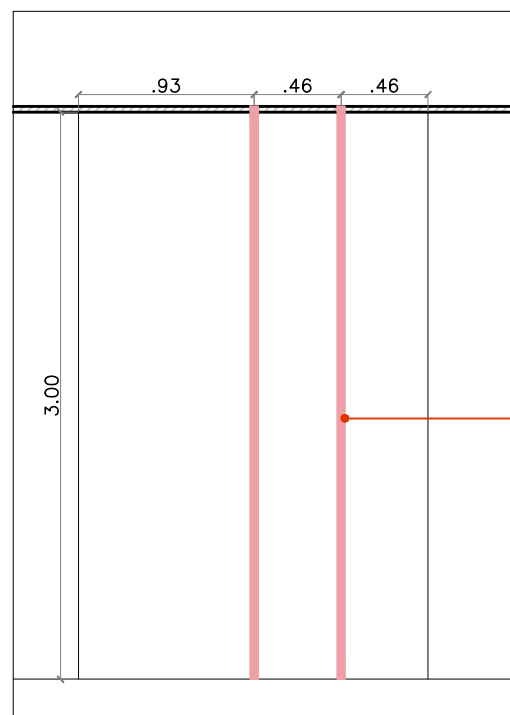

VISTA 11 - ILUMINAÇÃO EMBUTIDA  
 ESCALA 1:40

PERFIL LINEAR  
 EMBUTIR NO FRAME  
 COM LED DE 6000K

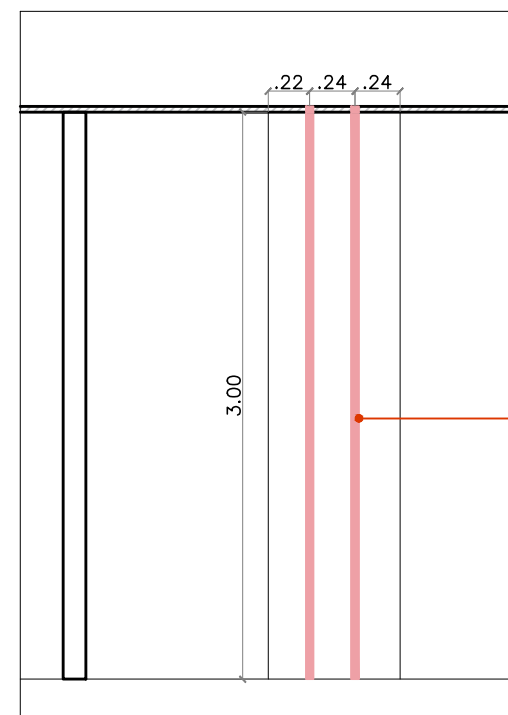

VISTA 12 - ILUMINAÇÃO EMBUTIDA  
 ESCALA 1:40

PERFIL LINEAR  
 EMBUTIR NO FRAME  
 COM LED DE 6000K



JUSTIÇA FEDERAL  
 Seção Judiciária da Paraíba

SECRETARIA ADMINISTRATIVA  
 NÚCLEO ADMINISTRAÇÃO PREDIAL

PROJETO DA SEDE DA JUSTIÇA FEDERAL NA PARAÍBA

DESENHO: PROPOSTA DE REFORMA E AMPLIAÇÃO (SALA VIP/MEMORIAL/SEC. ADMINISTRATIVA)

ARQUITETAS: IZABELLA LIRA DE CARVALHO VILÂNI H. S. M. ALVES

ESTAGIÁRIAS: BEATRIZ QUIRINO E NÍVEA VIEIRA

ESC.: 1/75

DATA: 24/04/2023

REVISÃO: R0-INICIAL

PRANCHA:

PI-04