


4 ELEVÇÃO SWITCHE 1º PAV.  
ESCALA 1/30

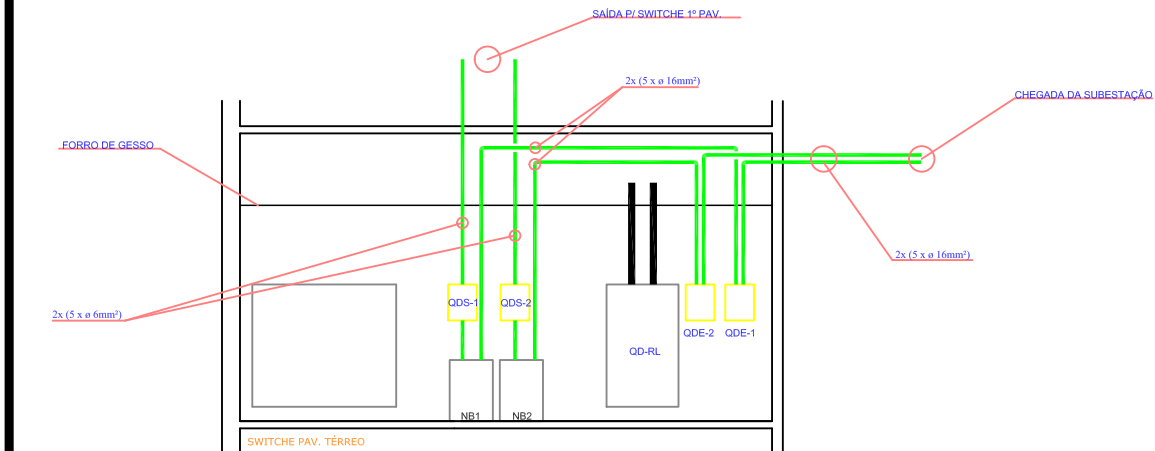

4 ELEVÇÃO SWITCHE TÉRREO  
ESCALA 1/30

JUSTIÇA FEDERAL DE 1ª INSTÂNCIA - SEÇÃO DA PARAIBA	
END: Rua José Pessoa nº 100 - Centro - Paraíba - CEP: 51010-000 - João Pessoa - Paraíba	
PROPRIETÁRIO: JUSTIÇA FEDERAL DE 1ª INSTÂNCIA - SEÇÃO DA PARAIBA	
AUTOR DO PROJETO:	
RESP. TÉCNICO:	
PROJETISTA:	
MOTOR DO PROJETO:	

JUSTIÇA FEDERAL DE 1ª INSTÂNCIA - SEÇÃO DA PARAIBA	
Projeto	04/06
PROJETO ELÉTRICO "TWO BREAK"	
CONF:	REVISÃO:
DEFINIÇÃO: SERVIDOR - JOÃO PESSOA	ÁREA COMB: