

20 4.39 49.50 8.50 2.50 1.80

TANQUE DE COMBUSTÍVEL

ABRIGO DO LOCAL DO GERADOR LIXO

CONTAINER

BASE DE NIVELAMENTO

JARDIM

JARDIM

ESTACIONAMENTO

ENTRADA

Rampa


Rampa

EDIFICAÇÃO ANEXA

GRADIL

EDIFICAÇÃO PRINCIPAL


JARDIM

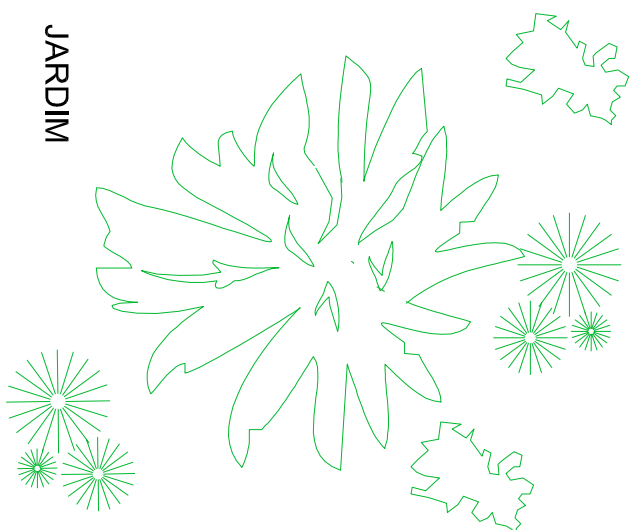

PLANTA DE LOCAÇÃO

Esc.:

1/100

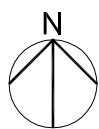

JUSTIÇA FEDERAL
Seção Judiciária da Paraíba
Secretaria Administrativa
Núcleo de Administração

Projeto
CONTAINER DATA CENTER
Projetista
Herlen Lira

Desenho
PLANTA DE LOCAÇÃO

Escala
1/100

Data
Nov/2016

Prancha
01/03