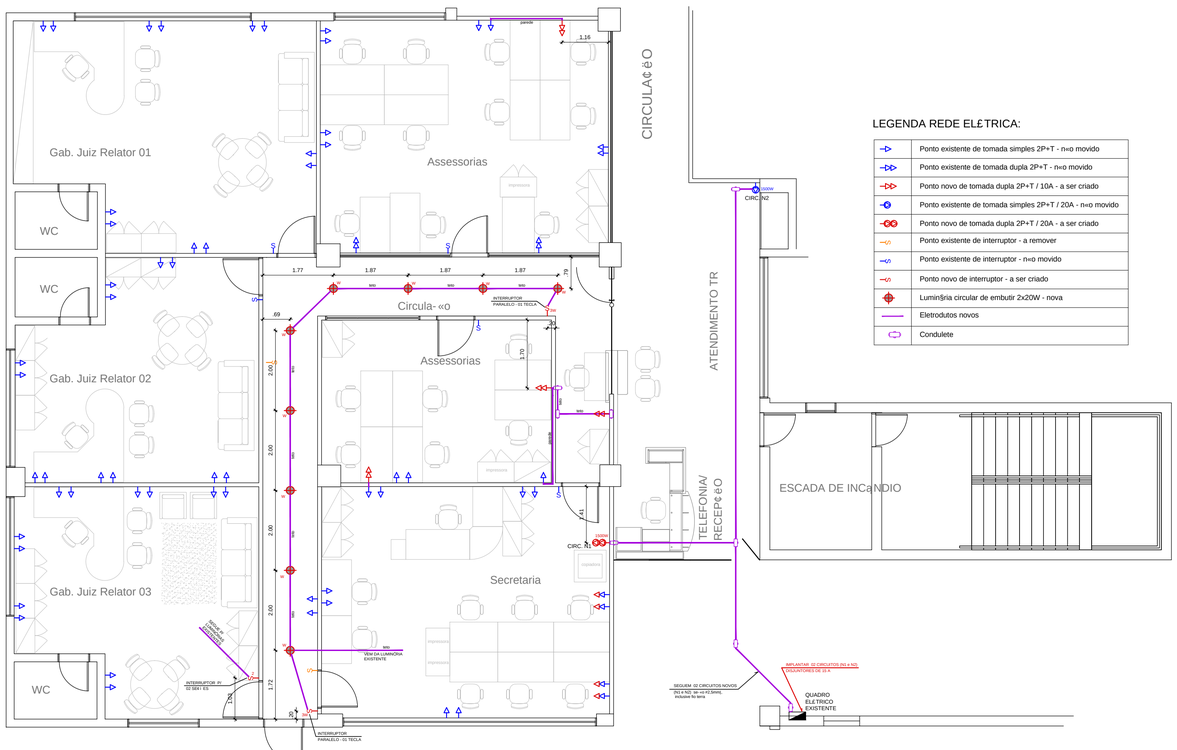

PLANTA BAIXA - TURMA RECURSAL - PONTOS ELÉTRICOS

ESC. 1/75

LEGENDA REDE ELÉTRICA:

	Ponto existente de tomada simples 2P+T - n«o movido
	Ponto existente de tomada dupla 2P+T - n«o movido
	Ponto novo de tomada dupla 2P+T / 10A - a ser criado
	Ponto existente de tomada simples 2P+T / 20A - n«o movido
	Ponto novo de tomada dupla 2P+T / 20A - a ser criado
	Ponto existente de interruptor - a remover
	Ponto existente de interruptor - n«o movido
	Ponto novo de interruptor - a ser criado
	Luminßria circular de embutir 2x20W - nova
	Eletrodutos novos
	Condulete

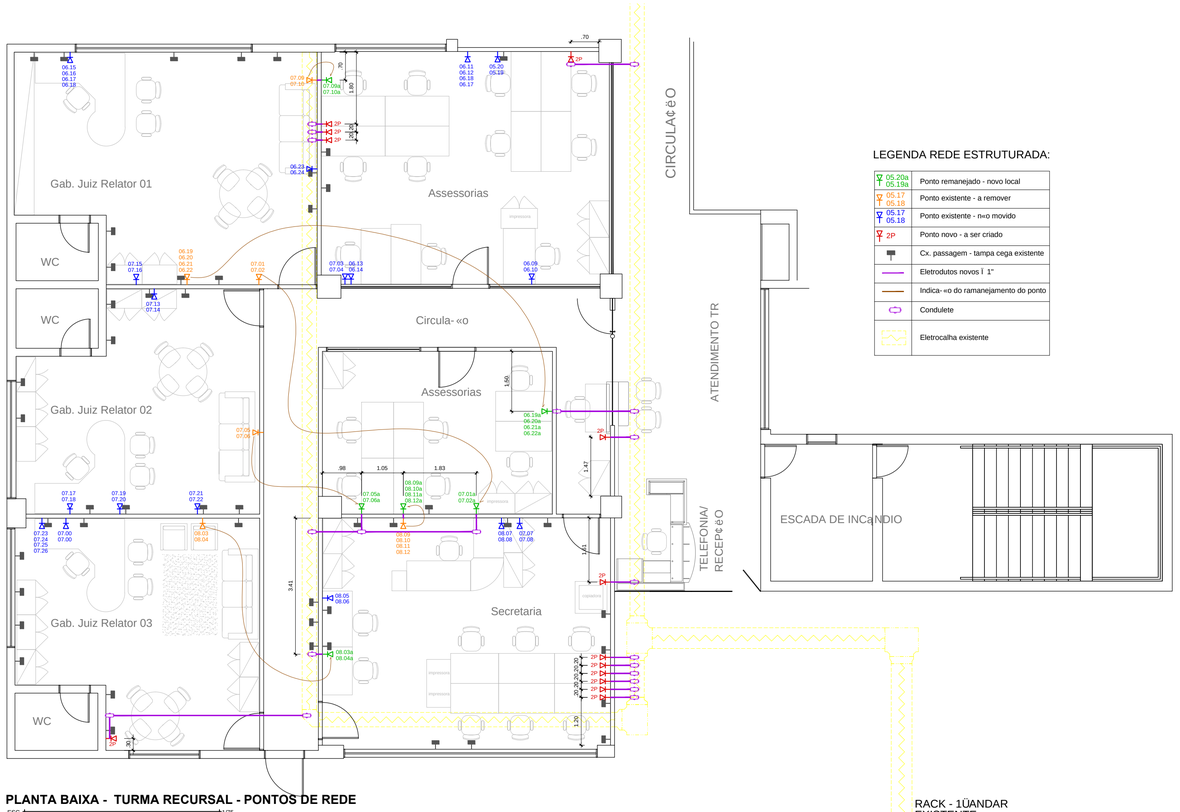

PLANTA BAIXA - TURMA RECURSAL - PONTOS DE REDE

ESC. 1/75

LEGENDA REDE ESTRUTURADA:

05.20a 05.19a	Ponto remanejado - novo local
05.17 05.18	Ponto existente - a remover
05.17 05.18	Ponto existente - n«o movido
2P	Ponto novo - a ser criado
	Cx. passagem - tampa cega existente
	Eletrodutos novos Í 1"
	Indica- «o do ramanejamento do ponto
	Condulete
	Eletrocalha existente

RACK - 1ÚANDAR EXISTENTE

JUSTIÇA FEDERAL
Se- «o Judici§ria da Para²ba
Secretaria Administrativa
Nßcleo de Administra- «o Patrimonial

Projeto REFORMA ADEQUA¢ëO DA TURMA RECURSAL			
Projetista Eduardo Machado		**Data** SET/12	**Prancha** 01/01
Desenho REDE ELÉTRICA E REDE ESTRUTURADA		**Escala** 1/75	