


PLANTA-BAIXA

ESCALA

Armário 04

1/20

FUNDO EM MDF/MDP 10MM - ACABAMENTO EM LAMINADO DE MADEIRA WALNUTE - CHESS ARAUCO
CORREDIÇA TELESCÓPICA P/ GAVETAS 550MM ATÉ 4,5KG - AÇO ZINCADO PRATA ZAMAR OU SIMILAR TÉCNICO.

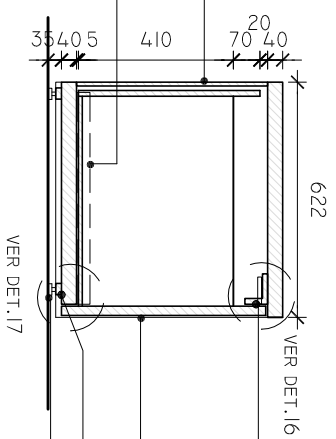


CORTE AA

ESCALA

Armário 04

ESCALA 1/20


PULSADOR MAGNÉTICO DE SOBREPOR C/ ACABAMENTO NA COR CINZA
GAVETEIRO COM ESTRUTURA EM MDF/MDP ACABAMENTO EM LAMINADO DE MADEIRA WALNUT, CHESS - ARAUCO
MADEIRA MACIÇA 15MM
SAPATA EM ZAM/AC COM ACABAMENTO ESCOVADO

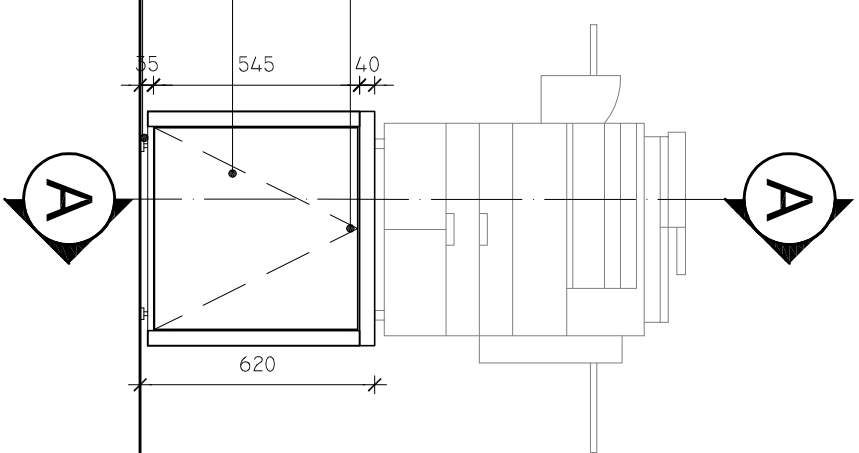

ELEVACÃO 01 - FRONTAL

Armário 04

1/20

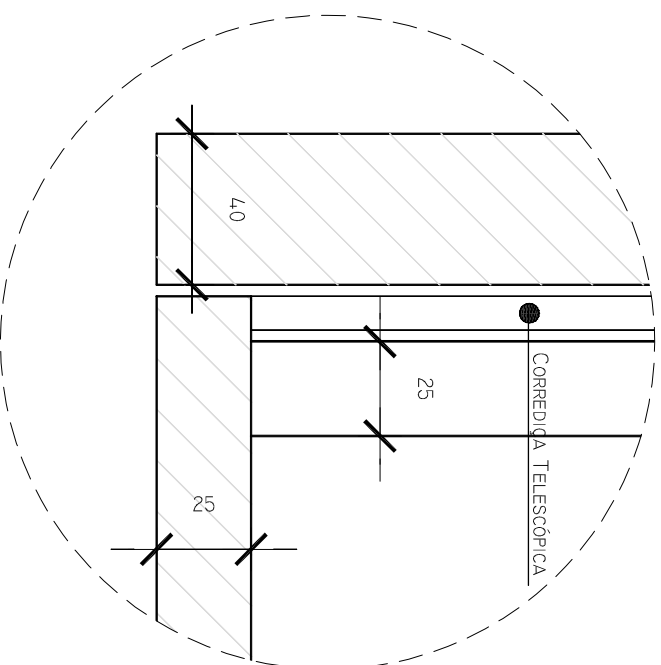


DETALHE 14

ESCALA

Armário 04

1/2

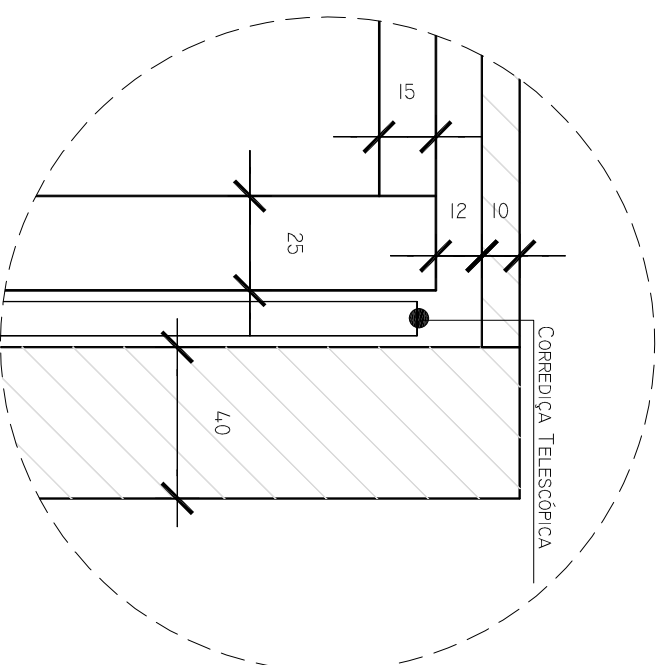


DETALHE 15

ESCALA

Armário 04

1/2

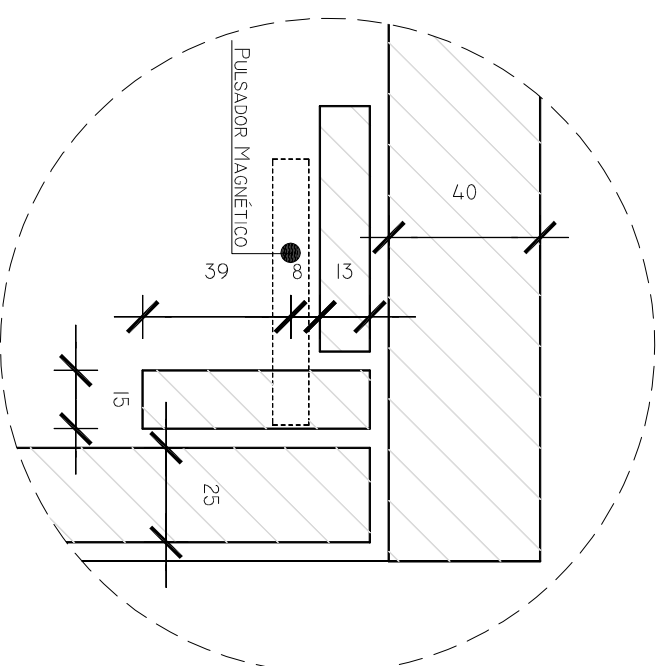


DETALHE 16

ESCALA

Armário 04

1/2

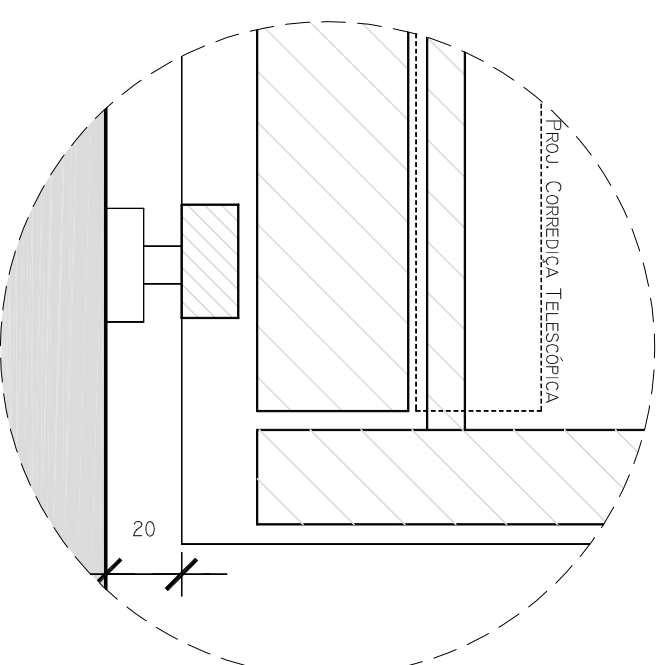

DETALHE 17

ESCALA

Armário 04

1/2