



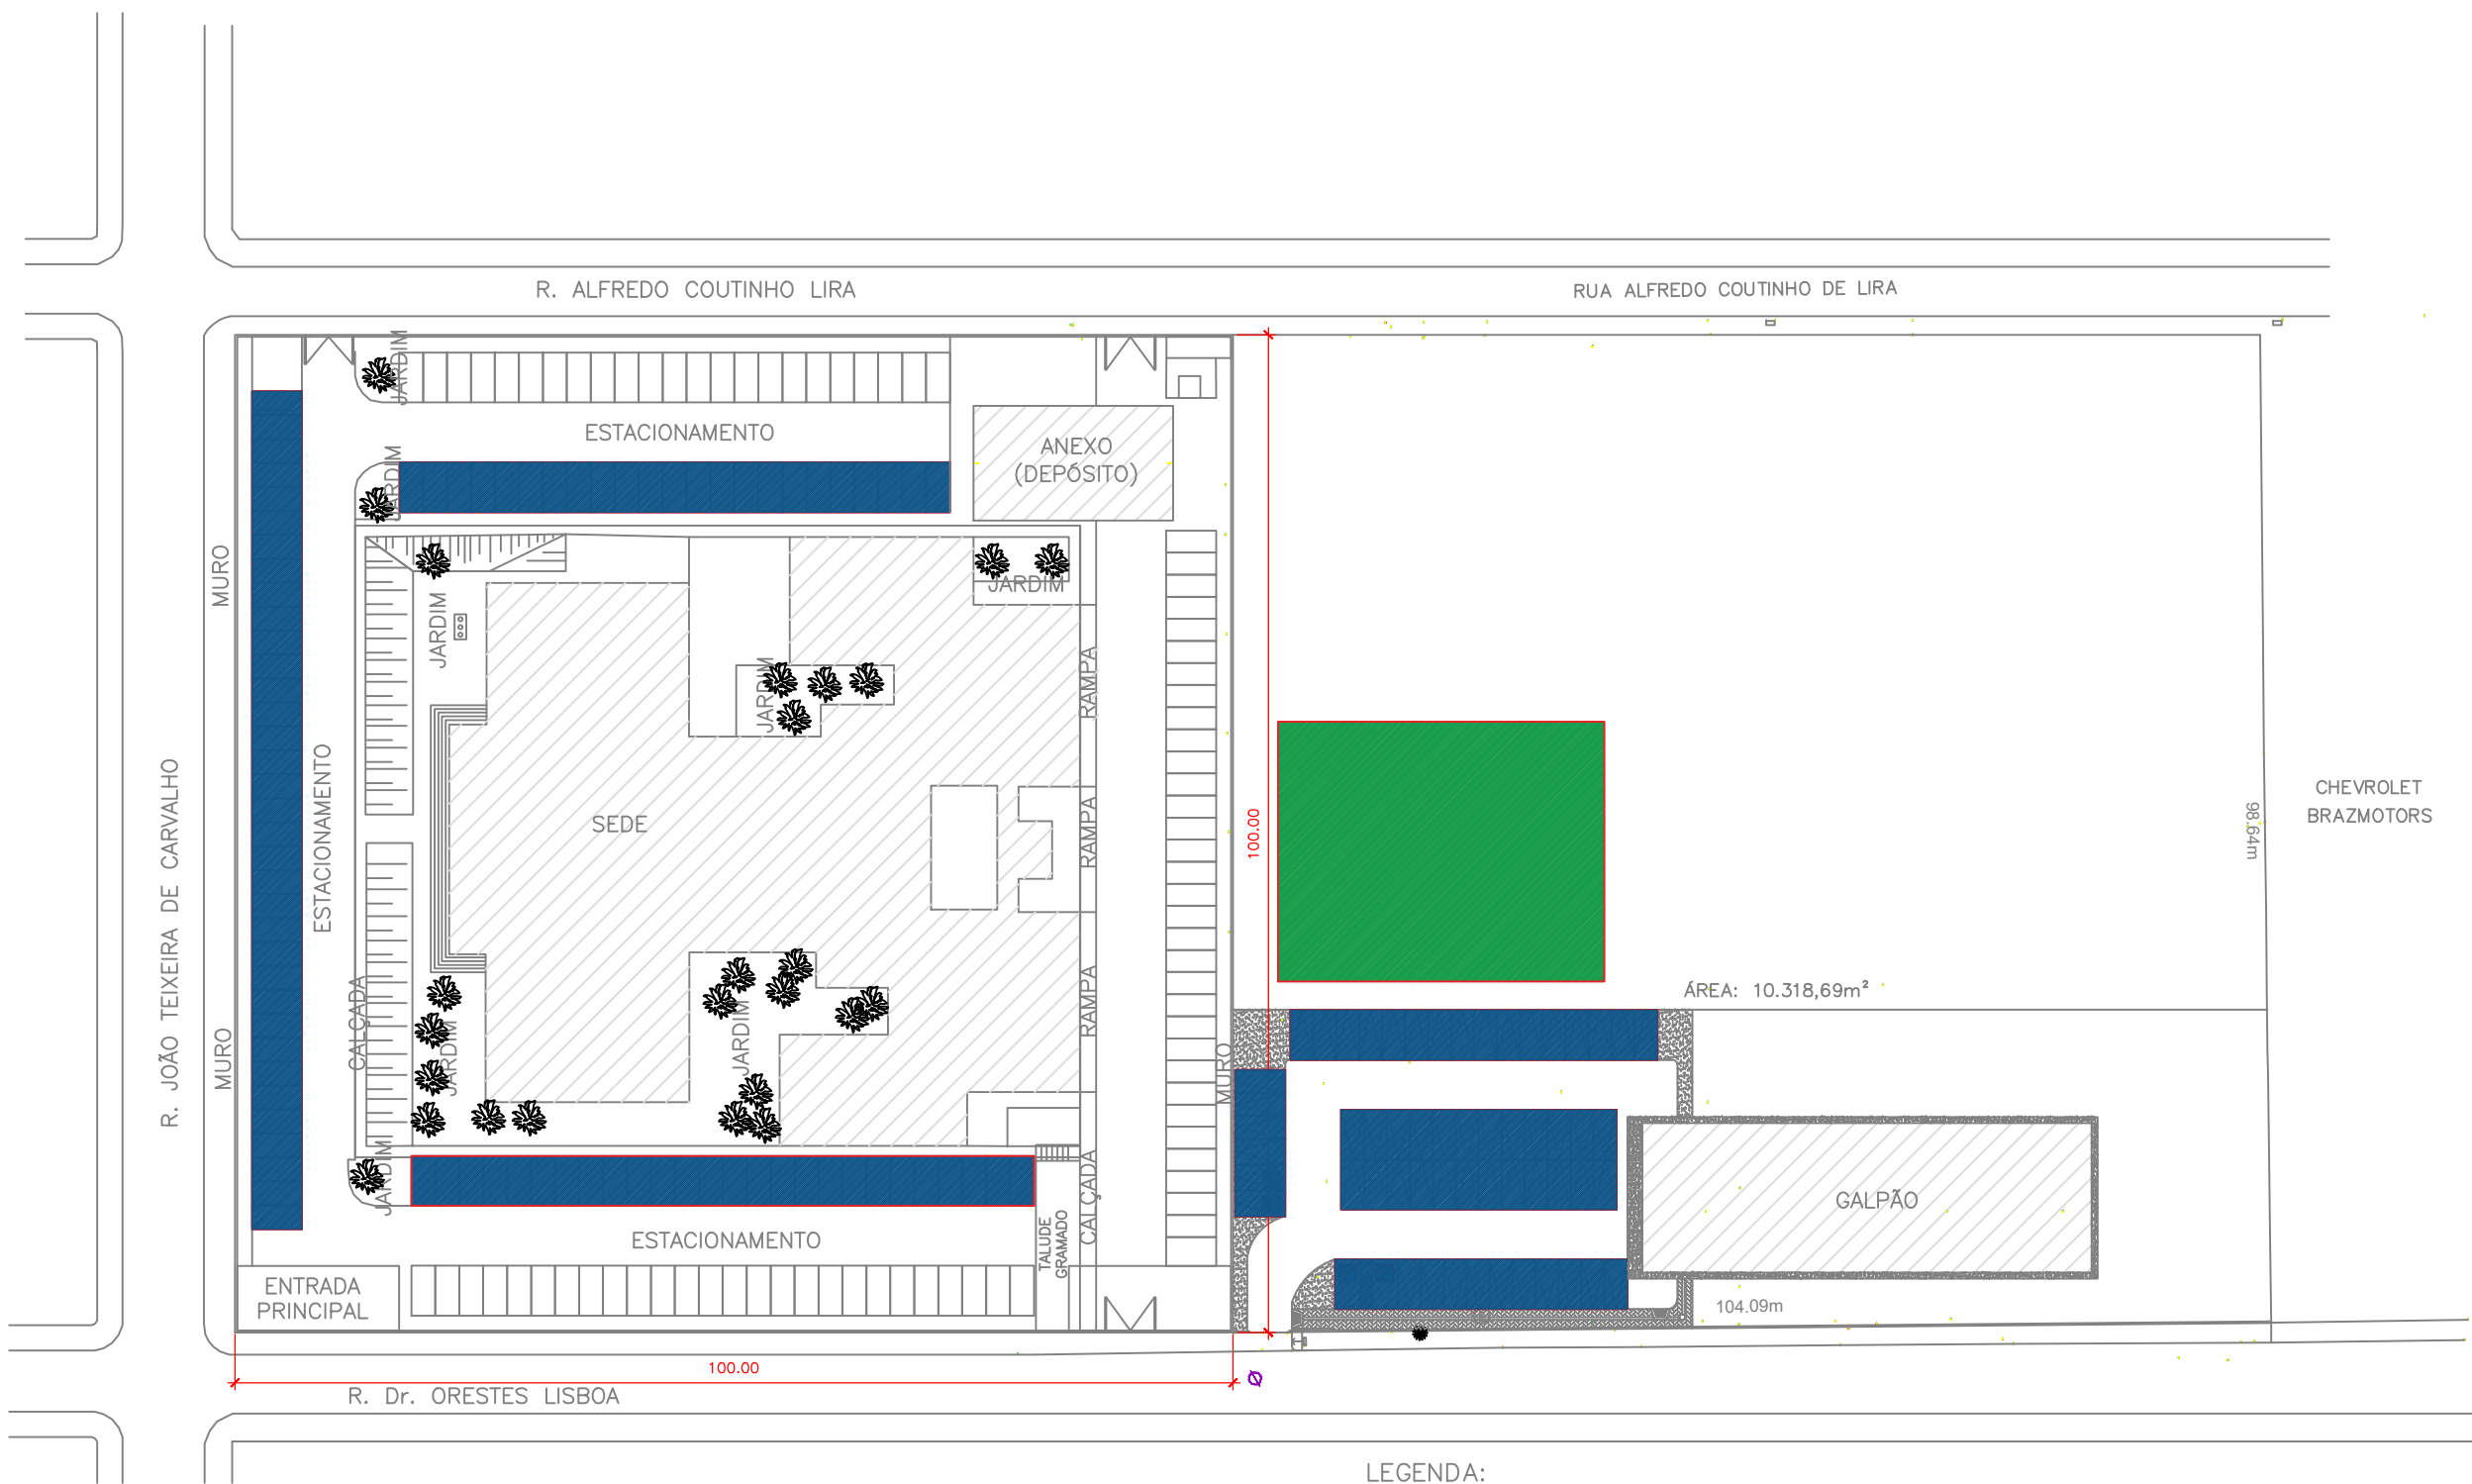


PLANTA DE SITUAÇÃO
ESCALA 1:750

LEGENDA:

- ÁREA DE PAINÉIS SOBRE CARPORTS [1.725,00 m²]
- ÁREA DE PAINÉIS SOBRE SOLO (GROUND-MOUNTED) [850,00 m²]

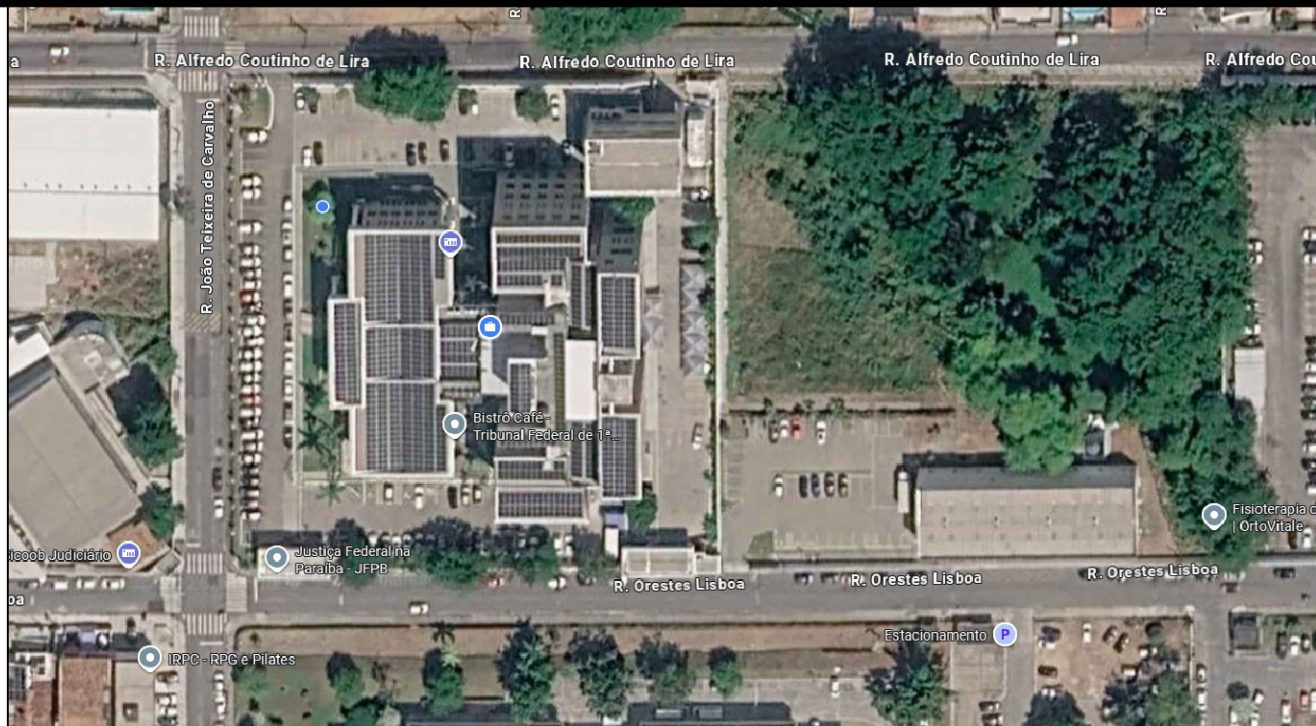

PLANTA DE LOCALIZAÇÃO
ESCALA 1:1500

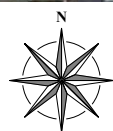

SECRETARIA ADMINISTRATIVA NÚCLEO ADMINISTRAÇÃO PREDIAL		
PLANTA DE SITUAÇÃO DOS EDIFÍCIOS SEDE E GALPÃO DA JFPB		
DESENHO: PROPOSTA DE ARRANJO FÍSICO DOS MÓDULOS DA NOVA USINA FOTOVOLTAICA		
AUTOR: SEÇÃO DE ARQUITETURA E ENGENHARIA		PRANCHA:
ESC.: 1/750	DATA: 20/08/2026	01/01
REVISÃO: R0-INICIAL		