Sousa
Total:
15 câmeras

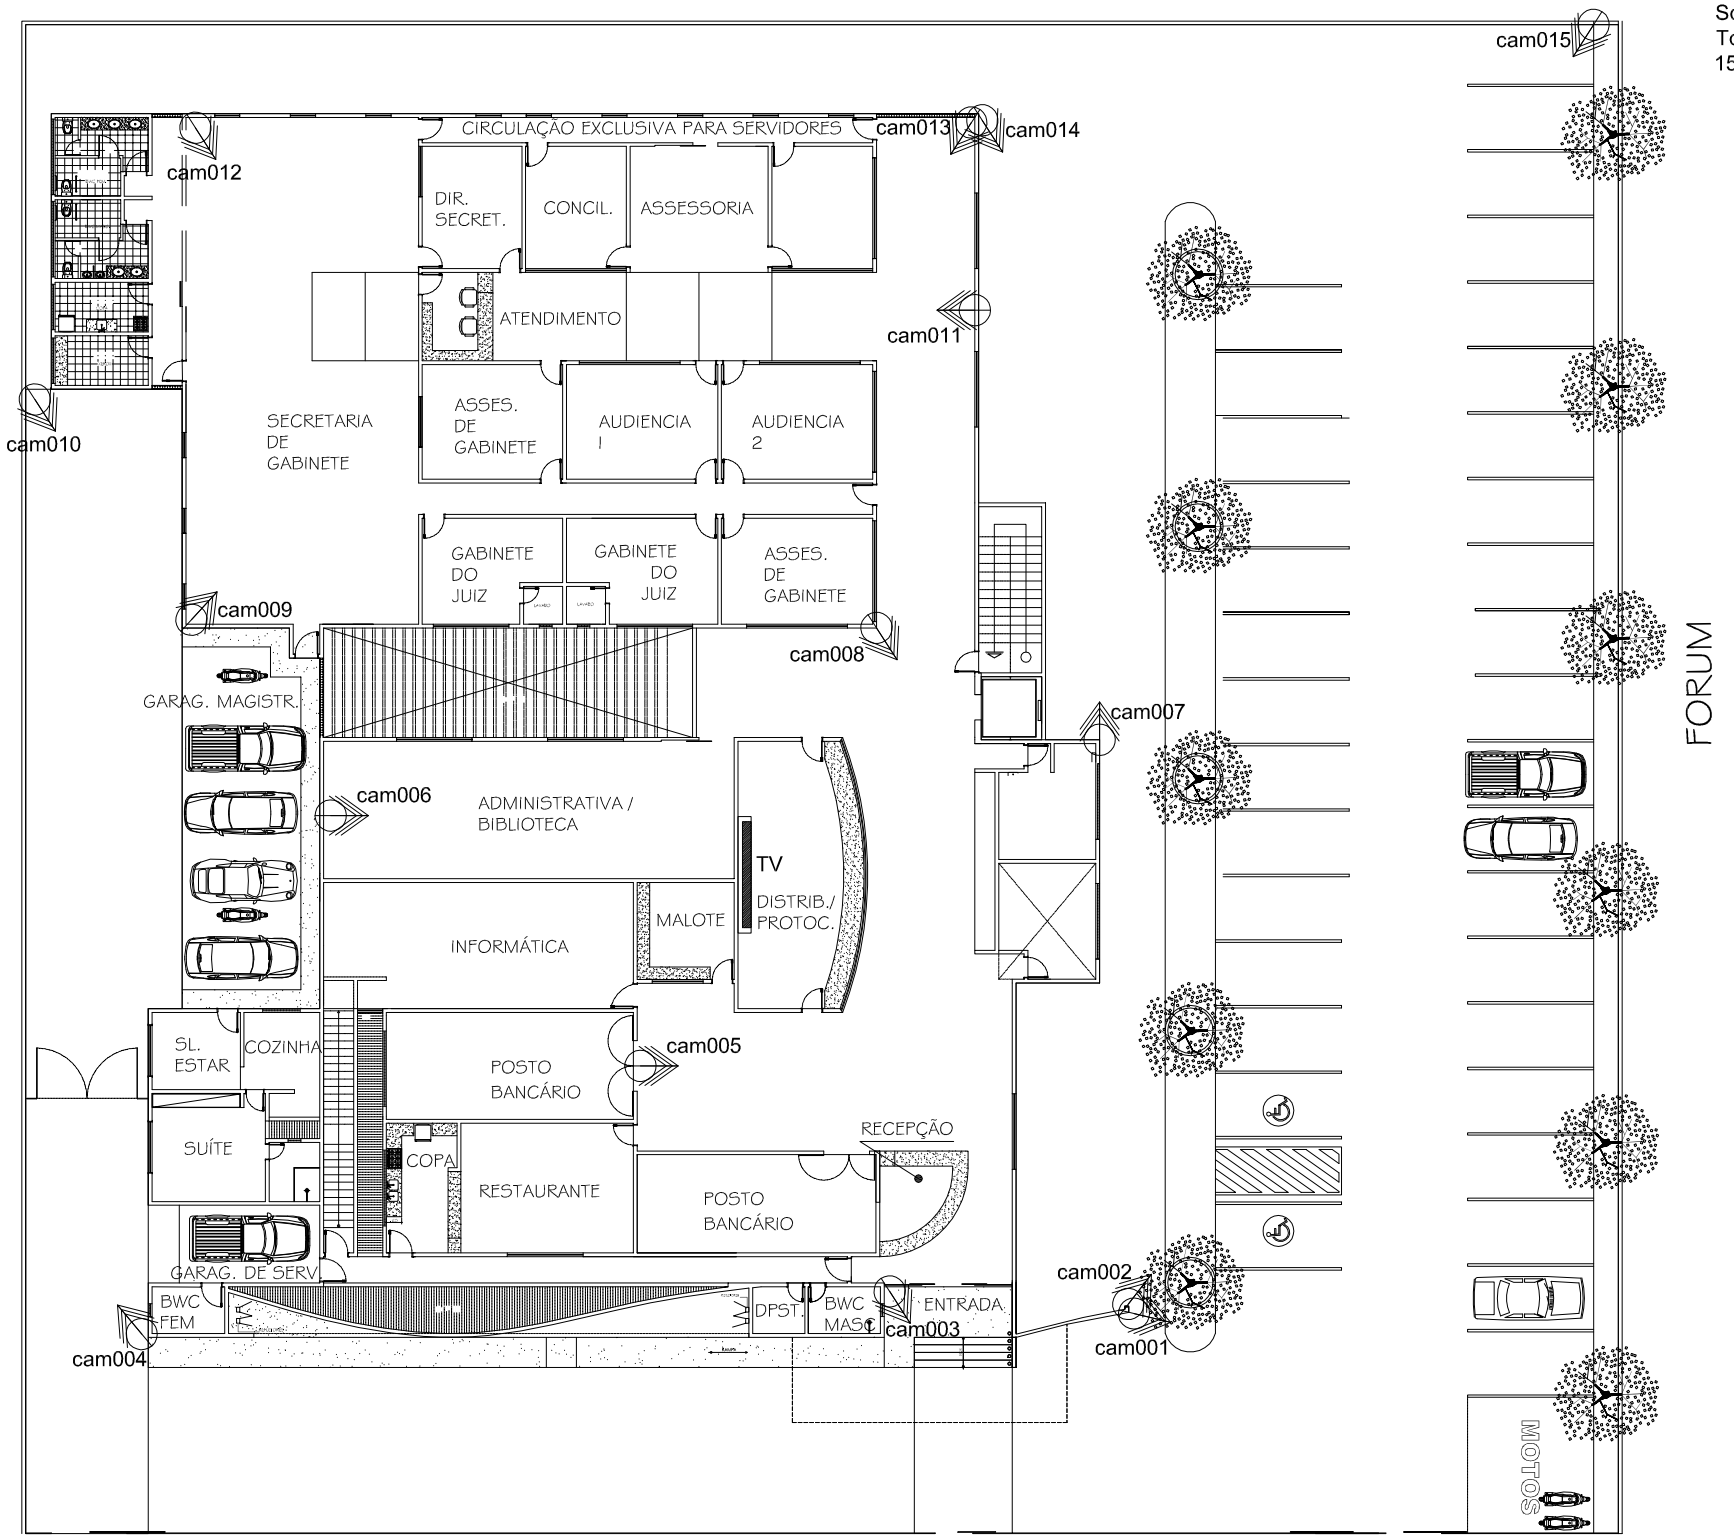

Rua Francisco Vieira da Costa

metros
0 3 6 9

1 PLANTA BAIXA
ESCALA 1/300

JUSTIÇA FEDERAL DE 1ª INSTÂNCIA - SEÇÃO DA PARAíBA

		Escala: 1:300	Prancha: 01/01
	Planta Baixa	DATA:	
CONF.		DESENHO: Locação das câmeras	
SOUSA - PARAÍBA		ÁREA CONST.:	VISTO: