




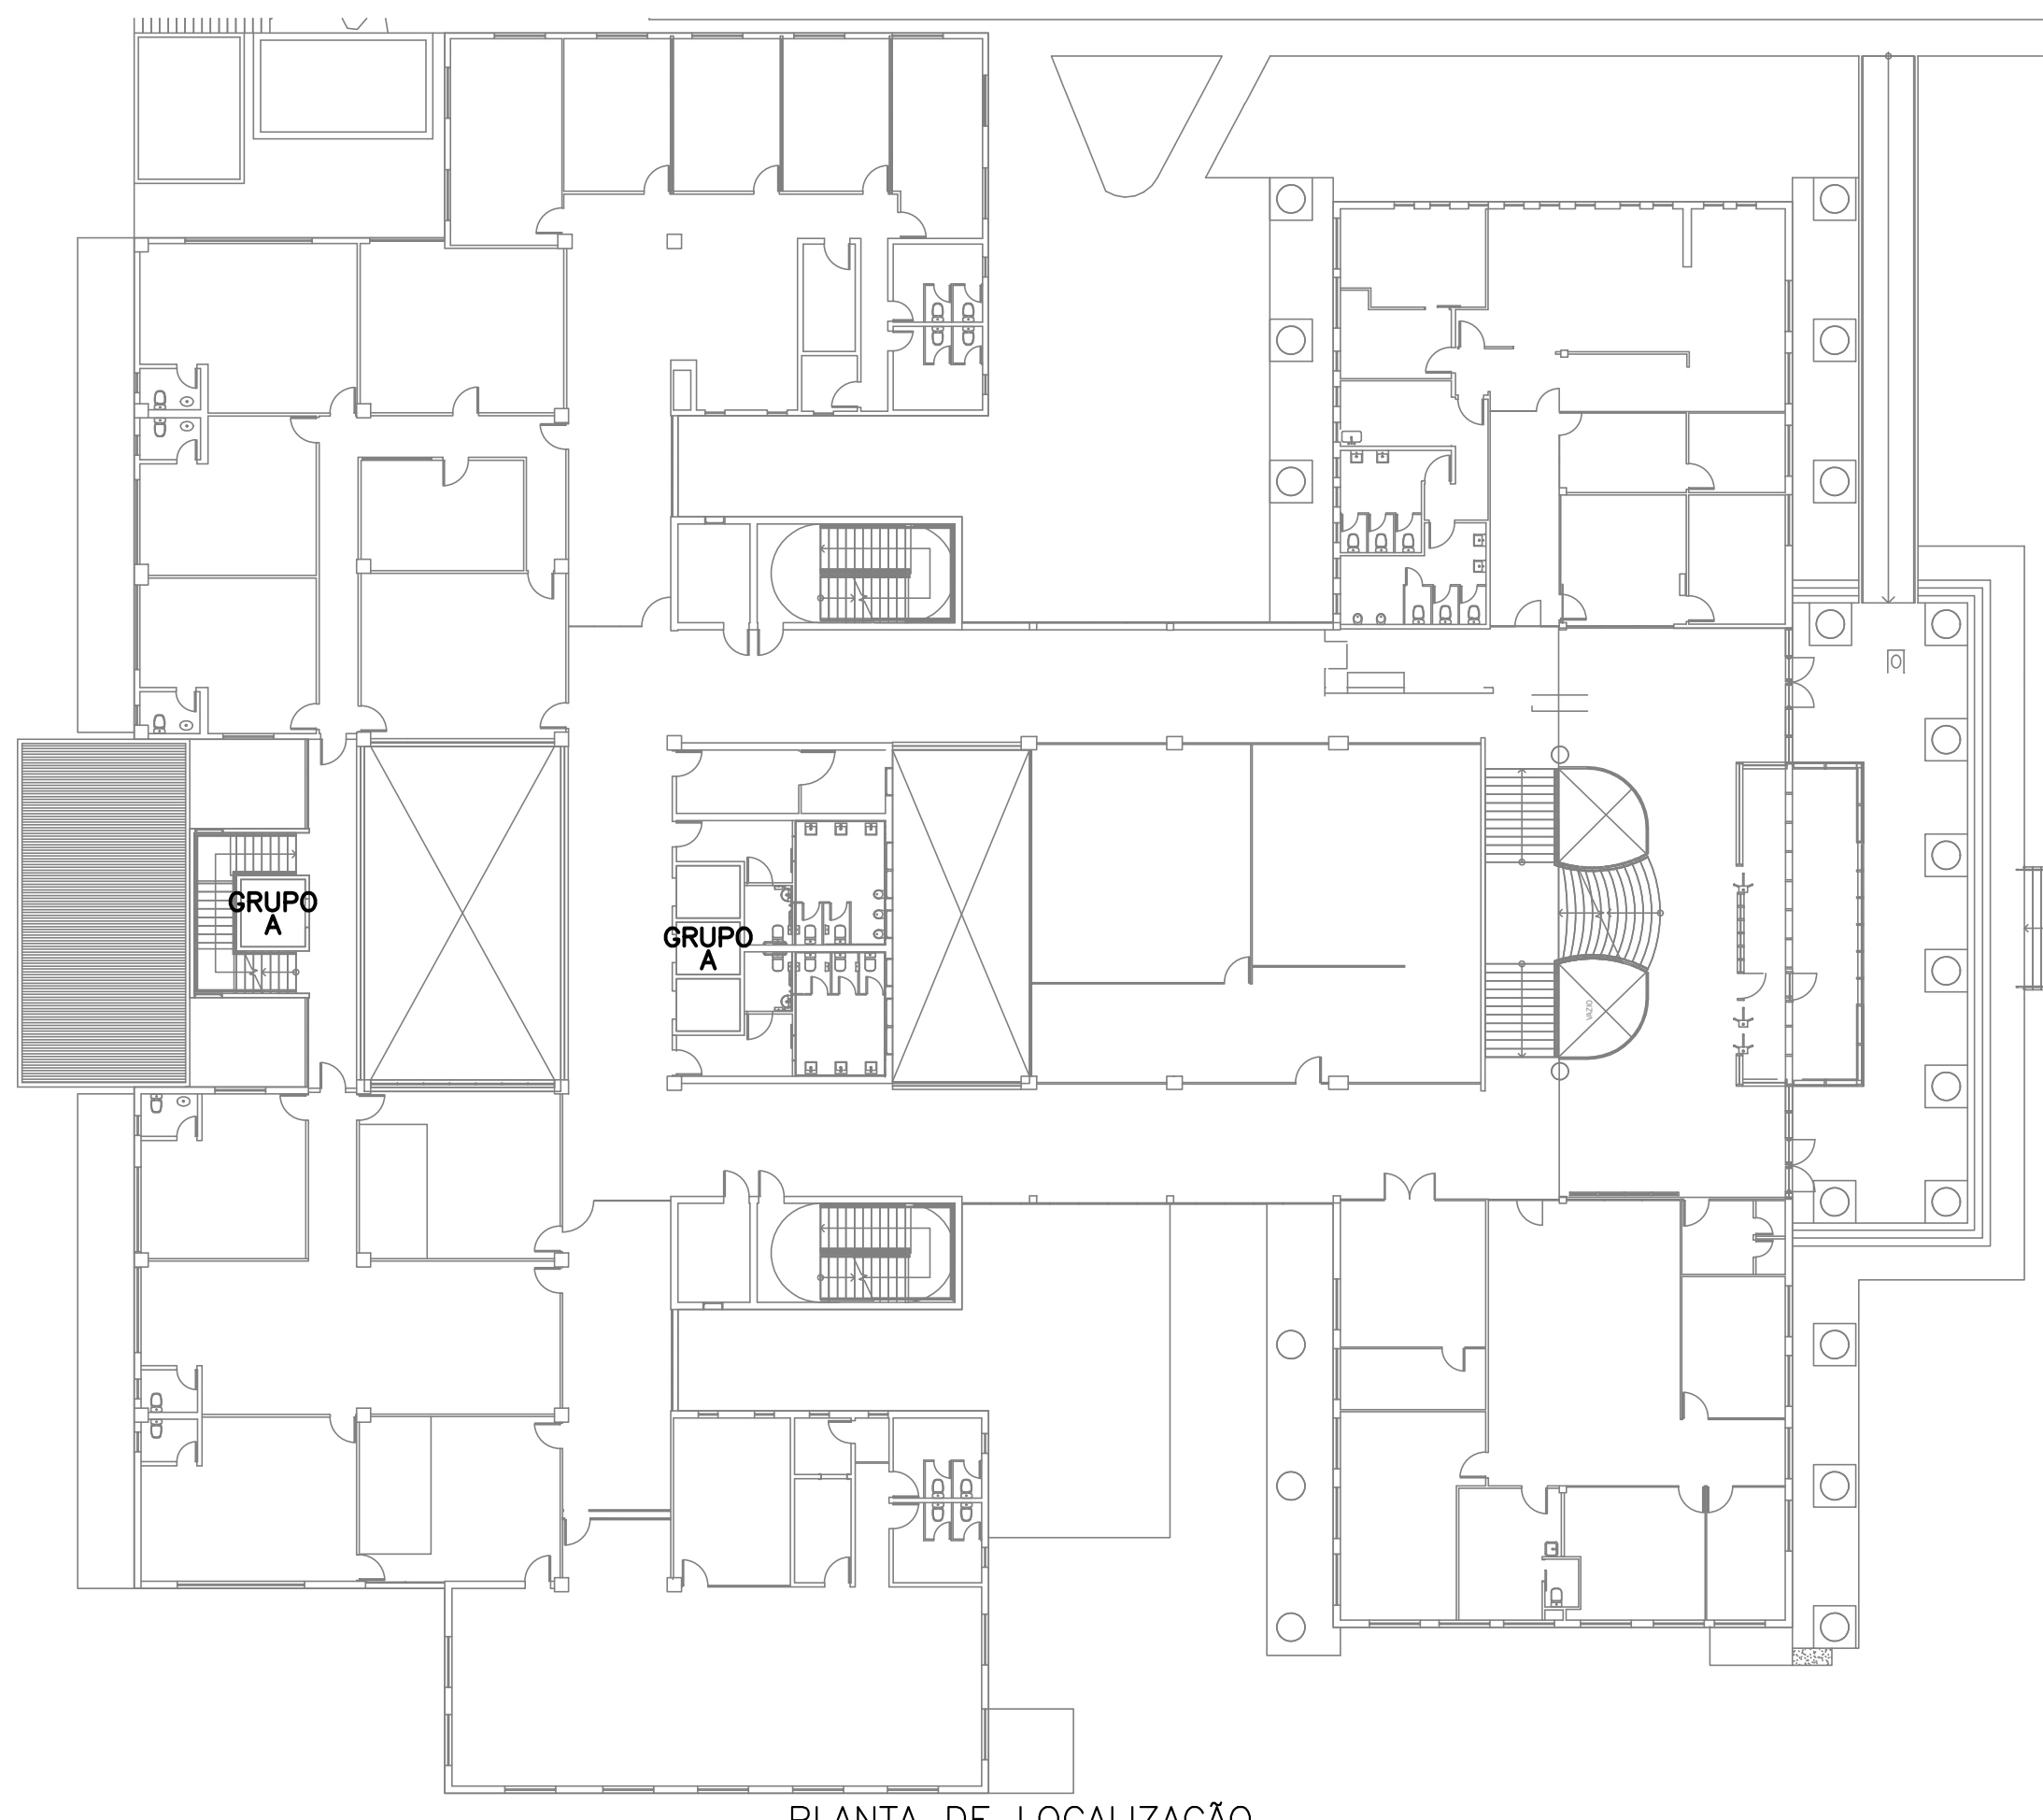


PLANTA DE LOCALIZAÇÃO
ESCALA 1:250

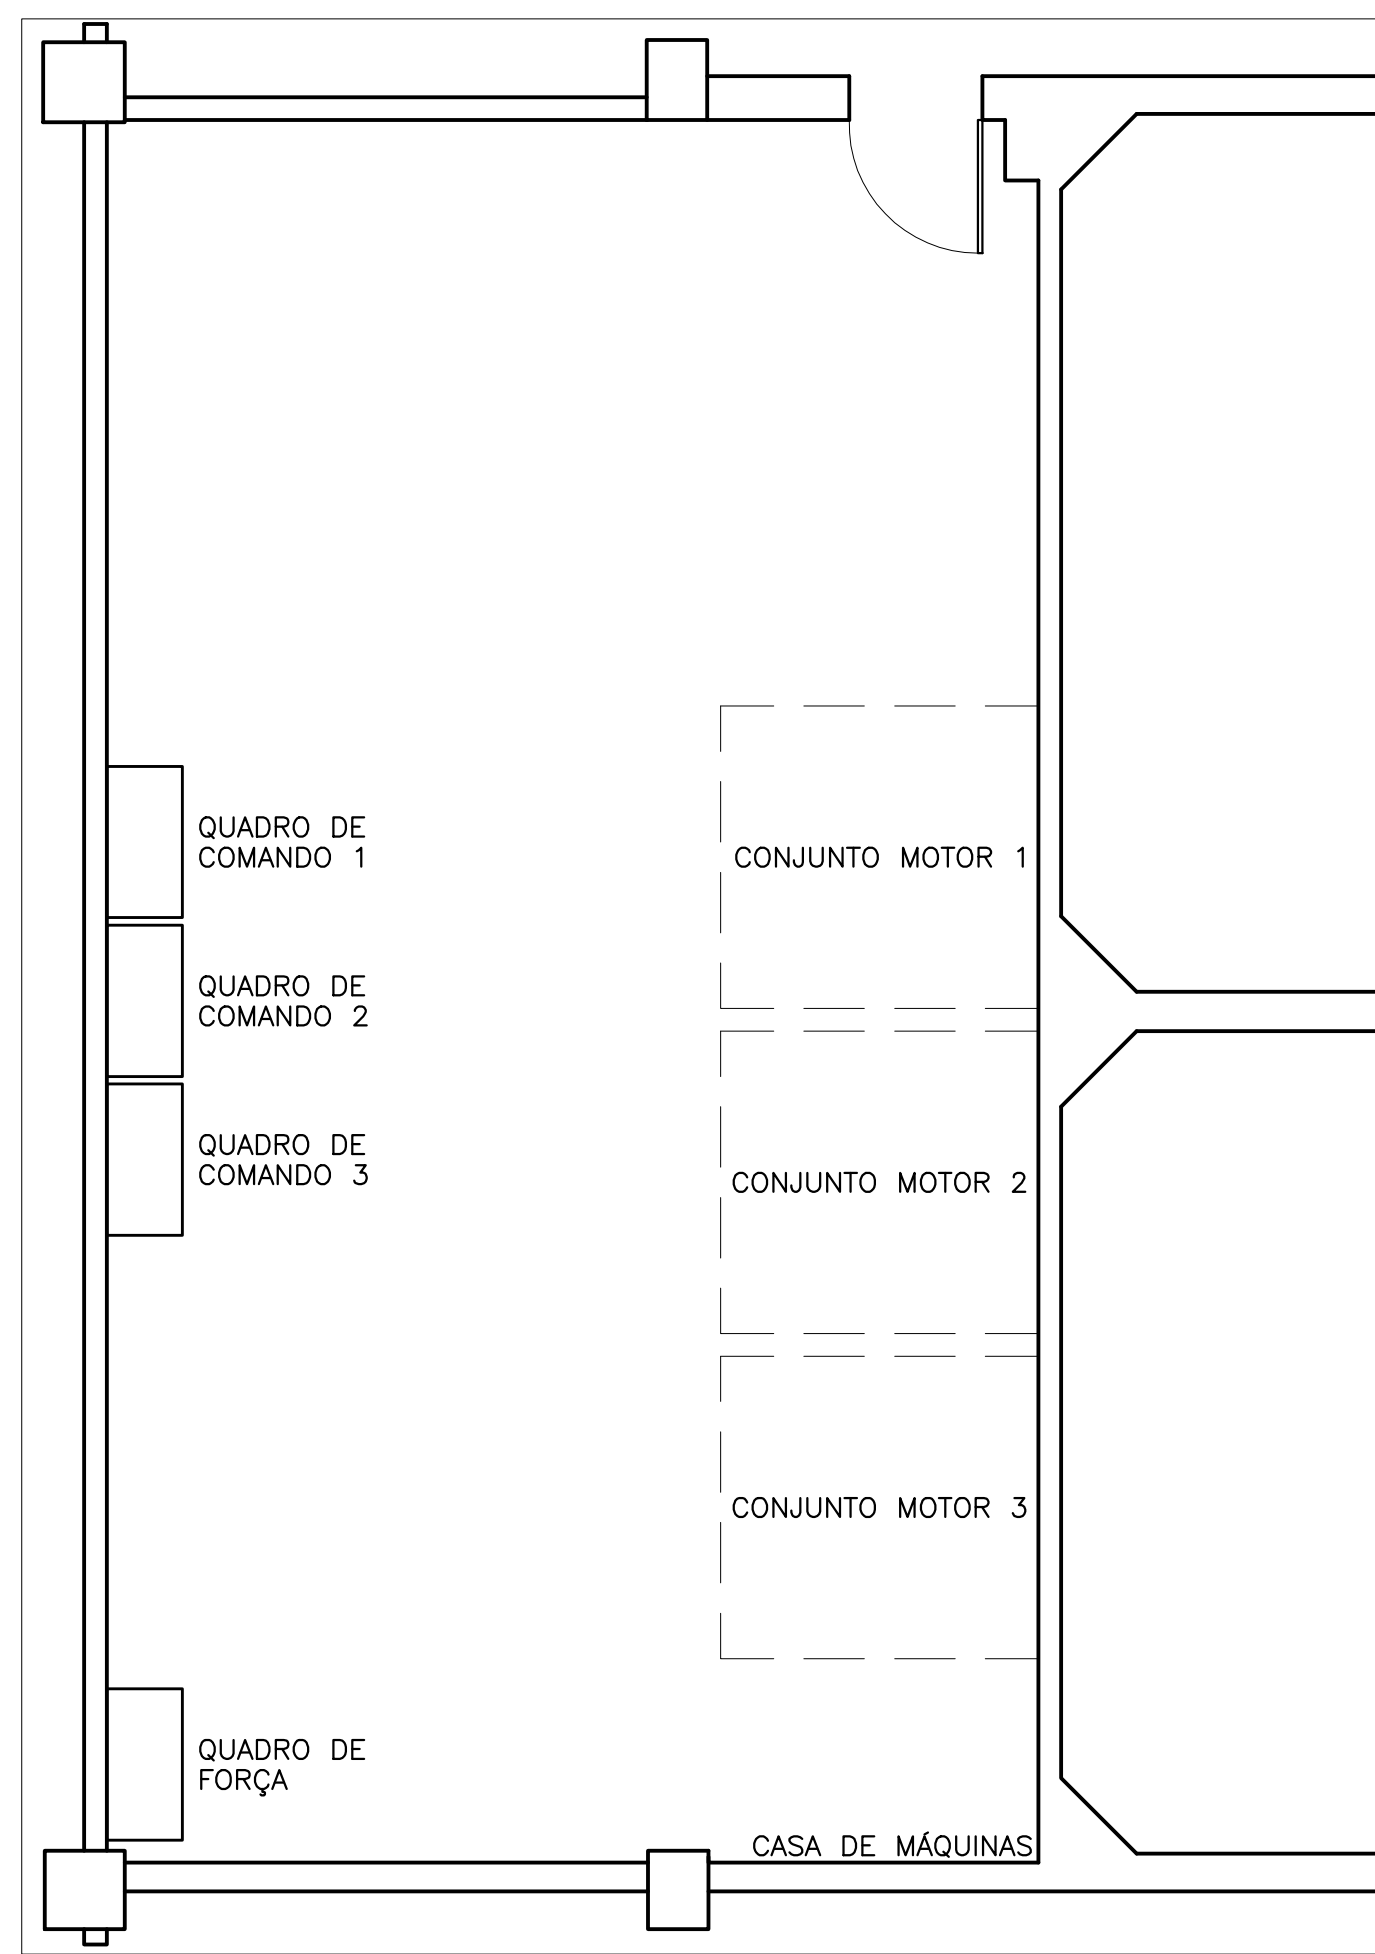


PLANTA CASA DE MÁQUINAS - GRUPO A
ESCALA 1:50

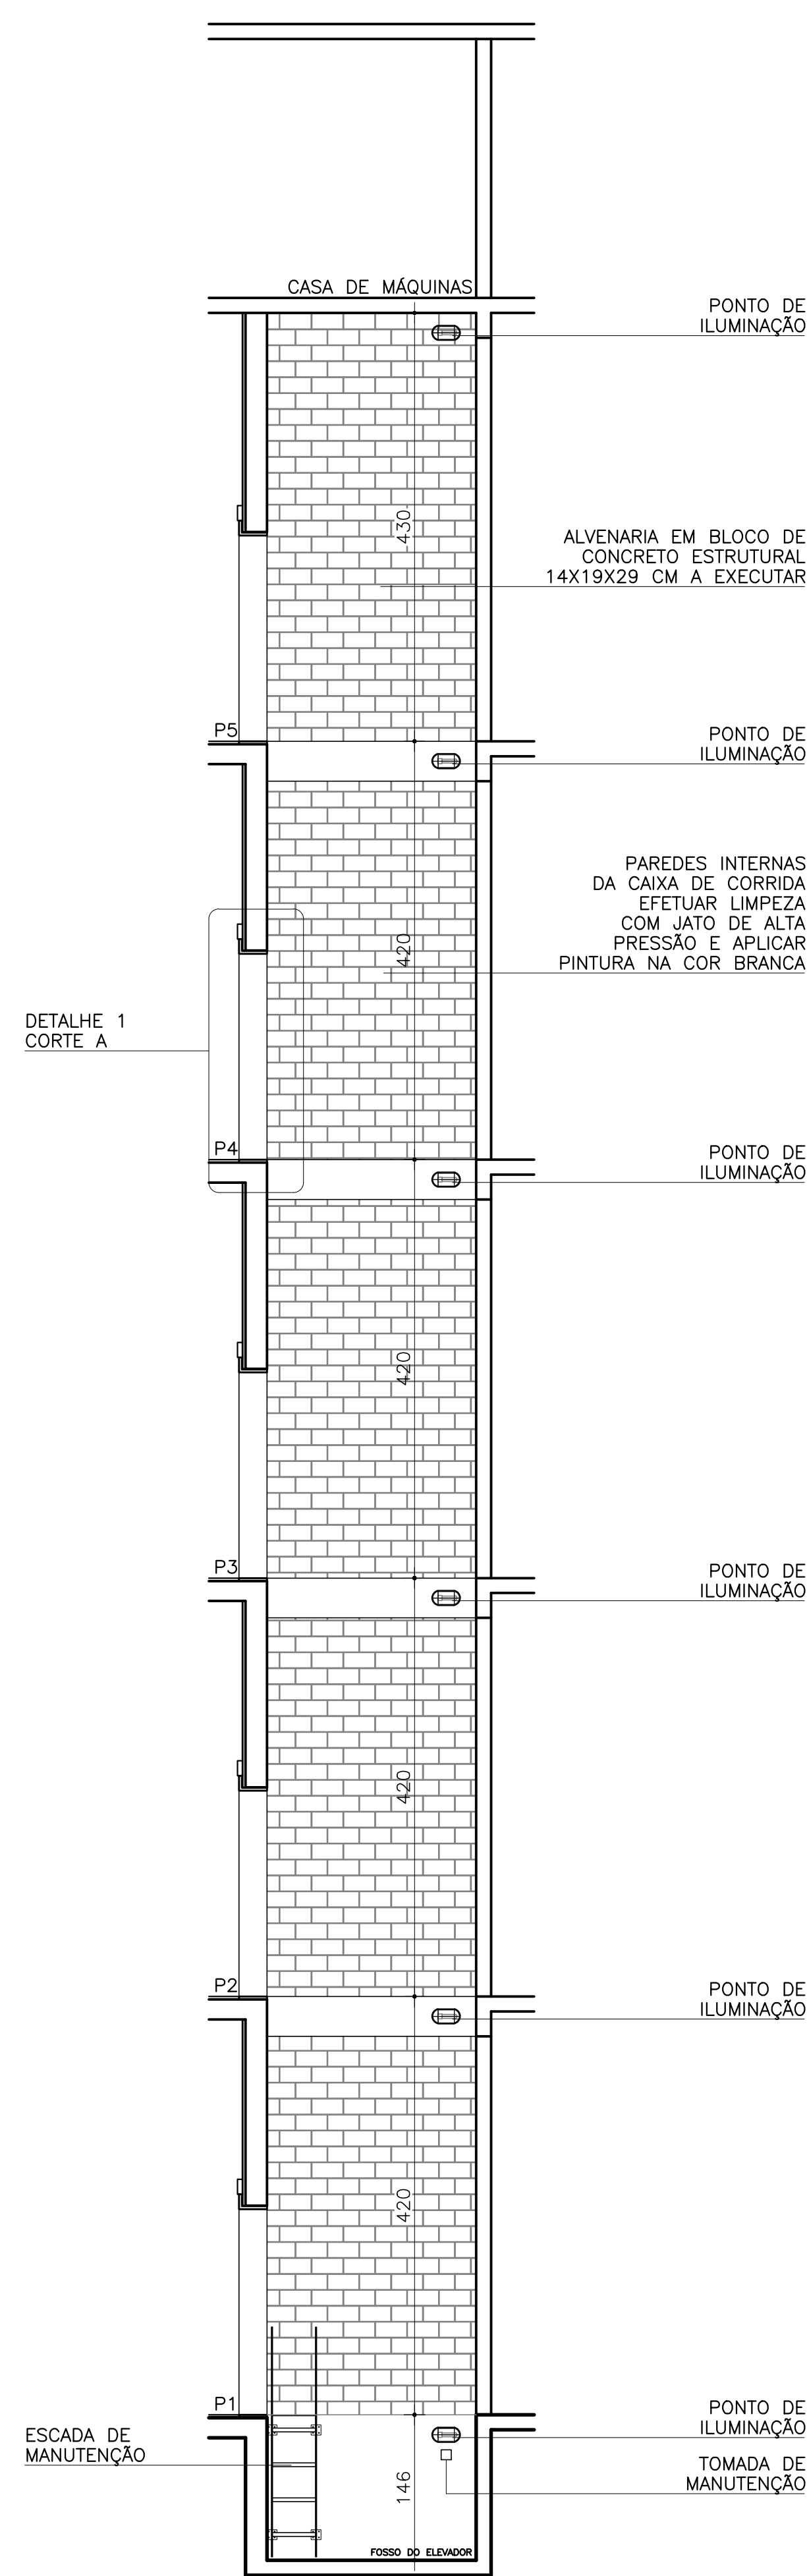


CORTE A
ESCALA 1:50

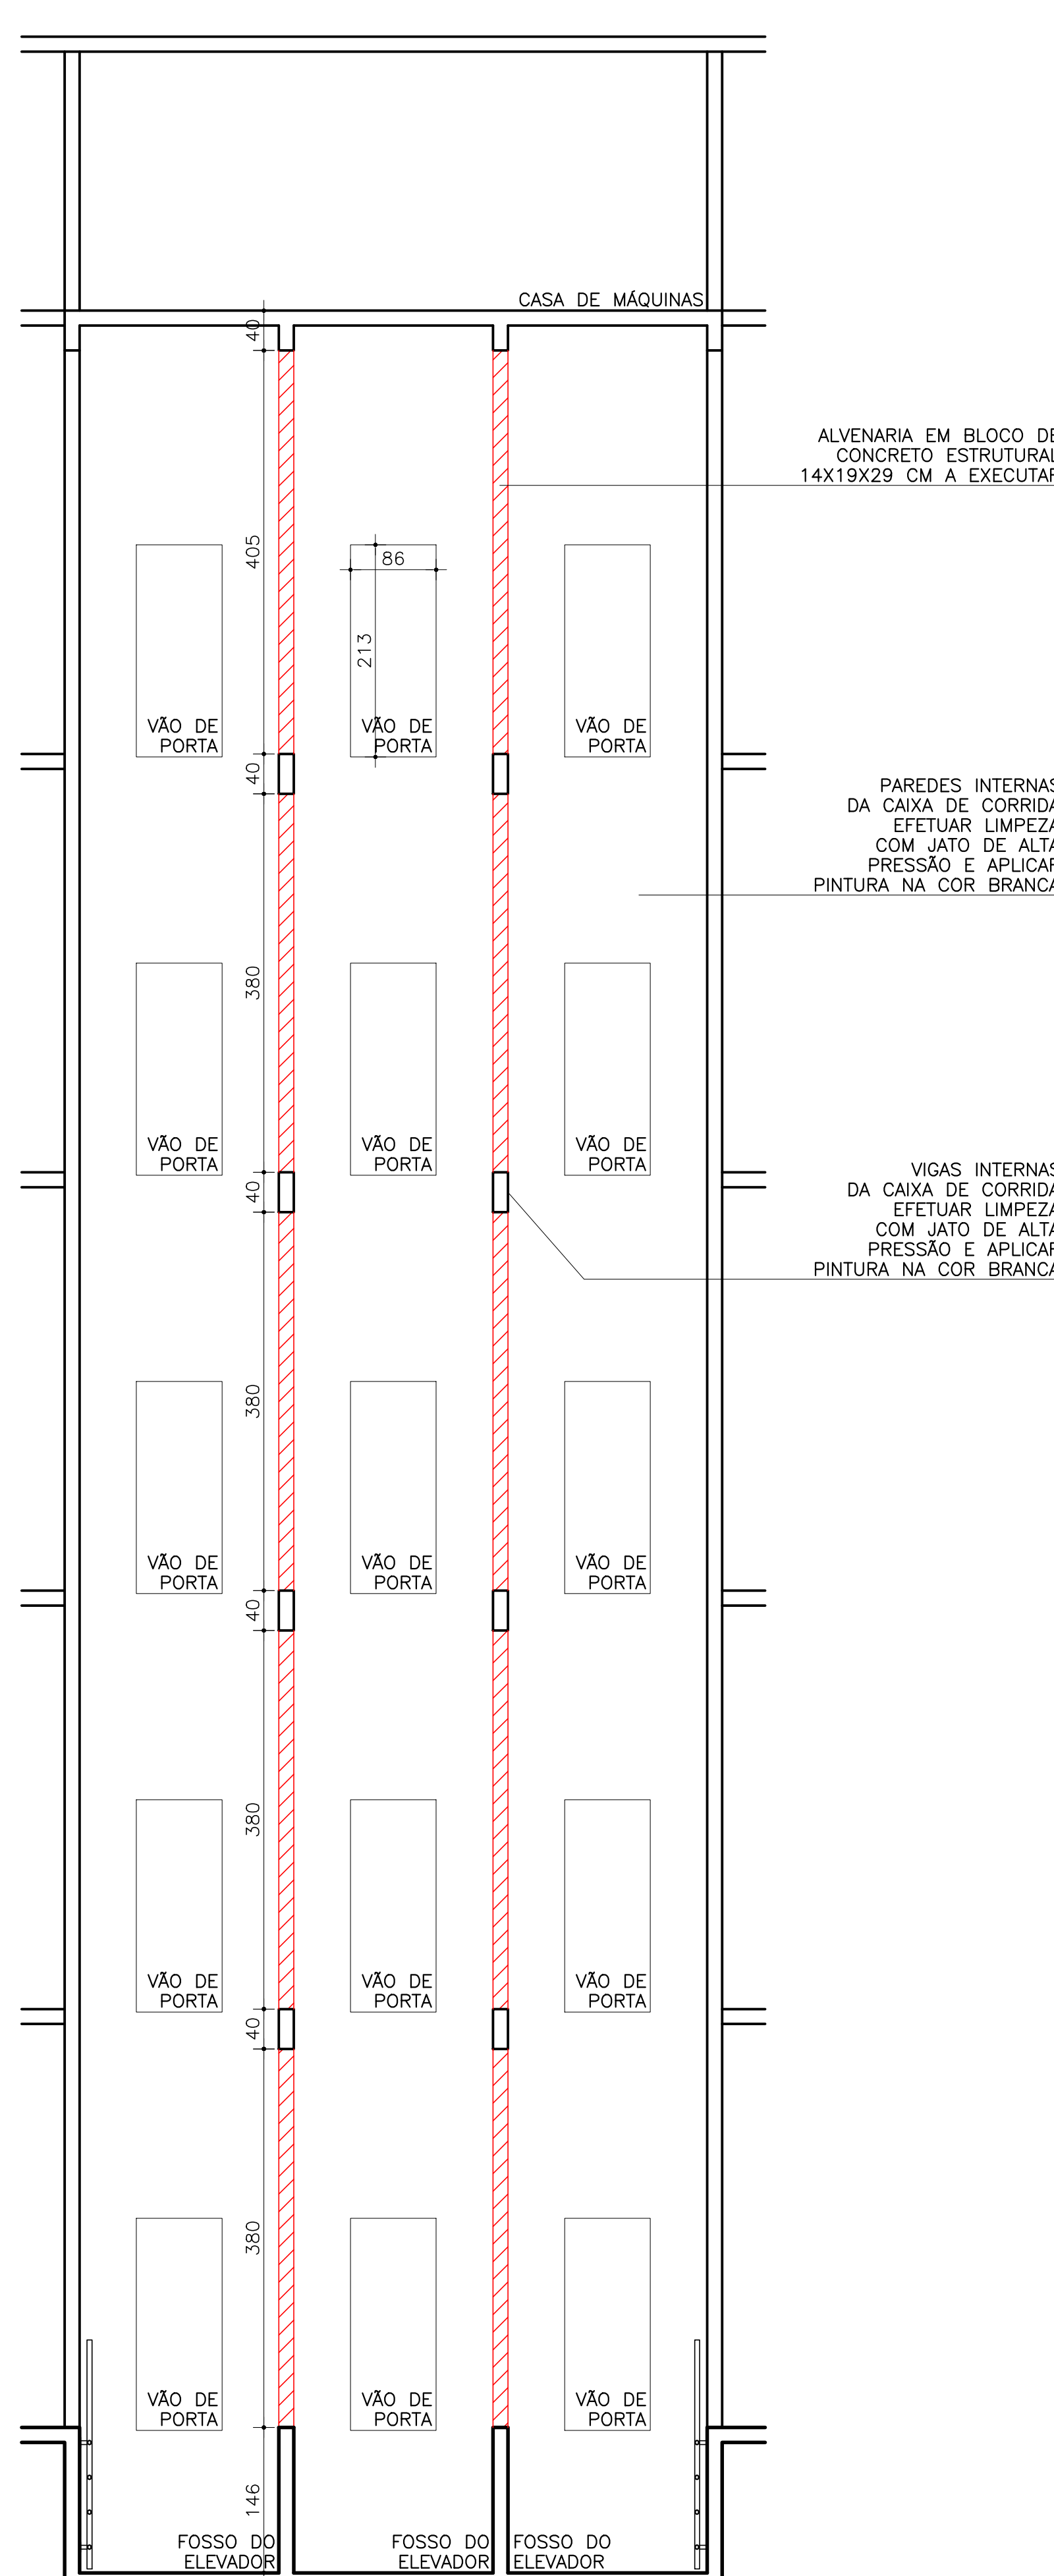


CORTE B
ESCALA 1:50

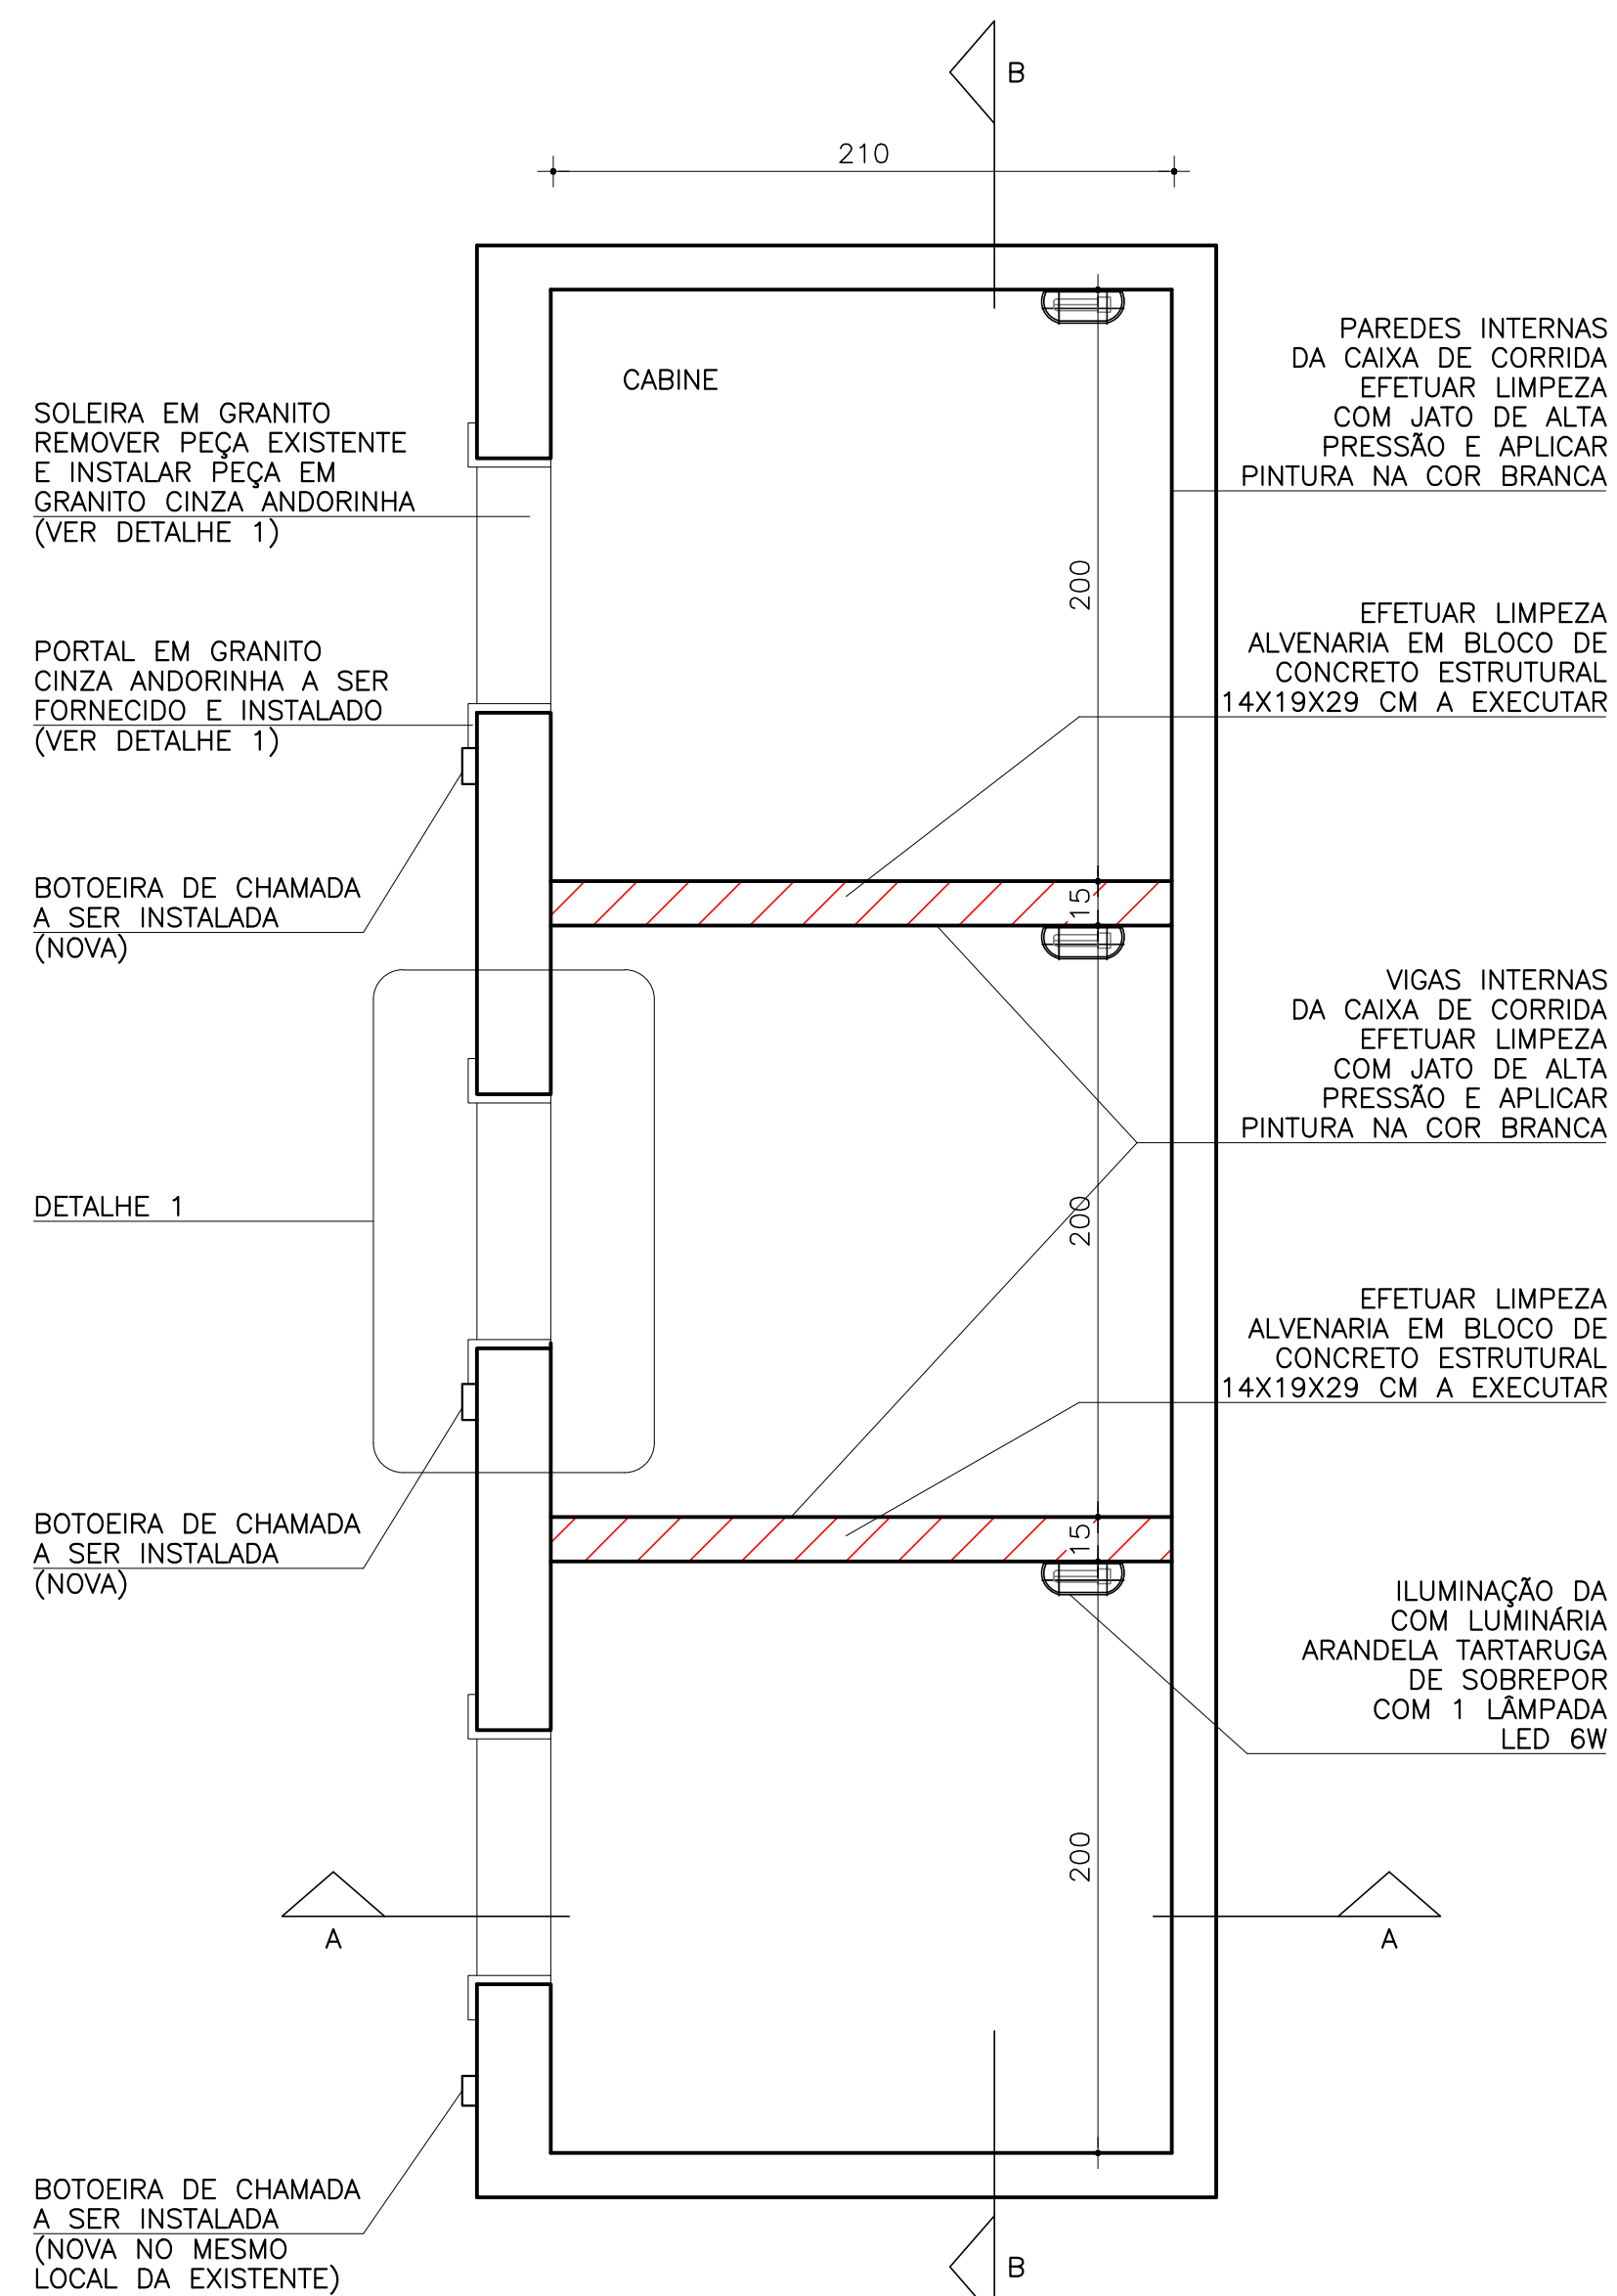


CAIXA DE CORRIDA - GRUPO A
ESCALA 1:25

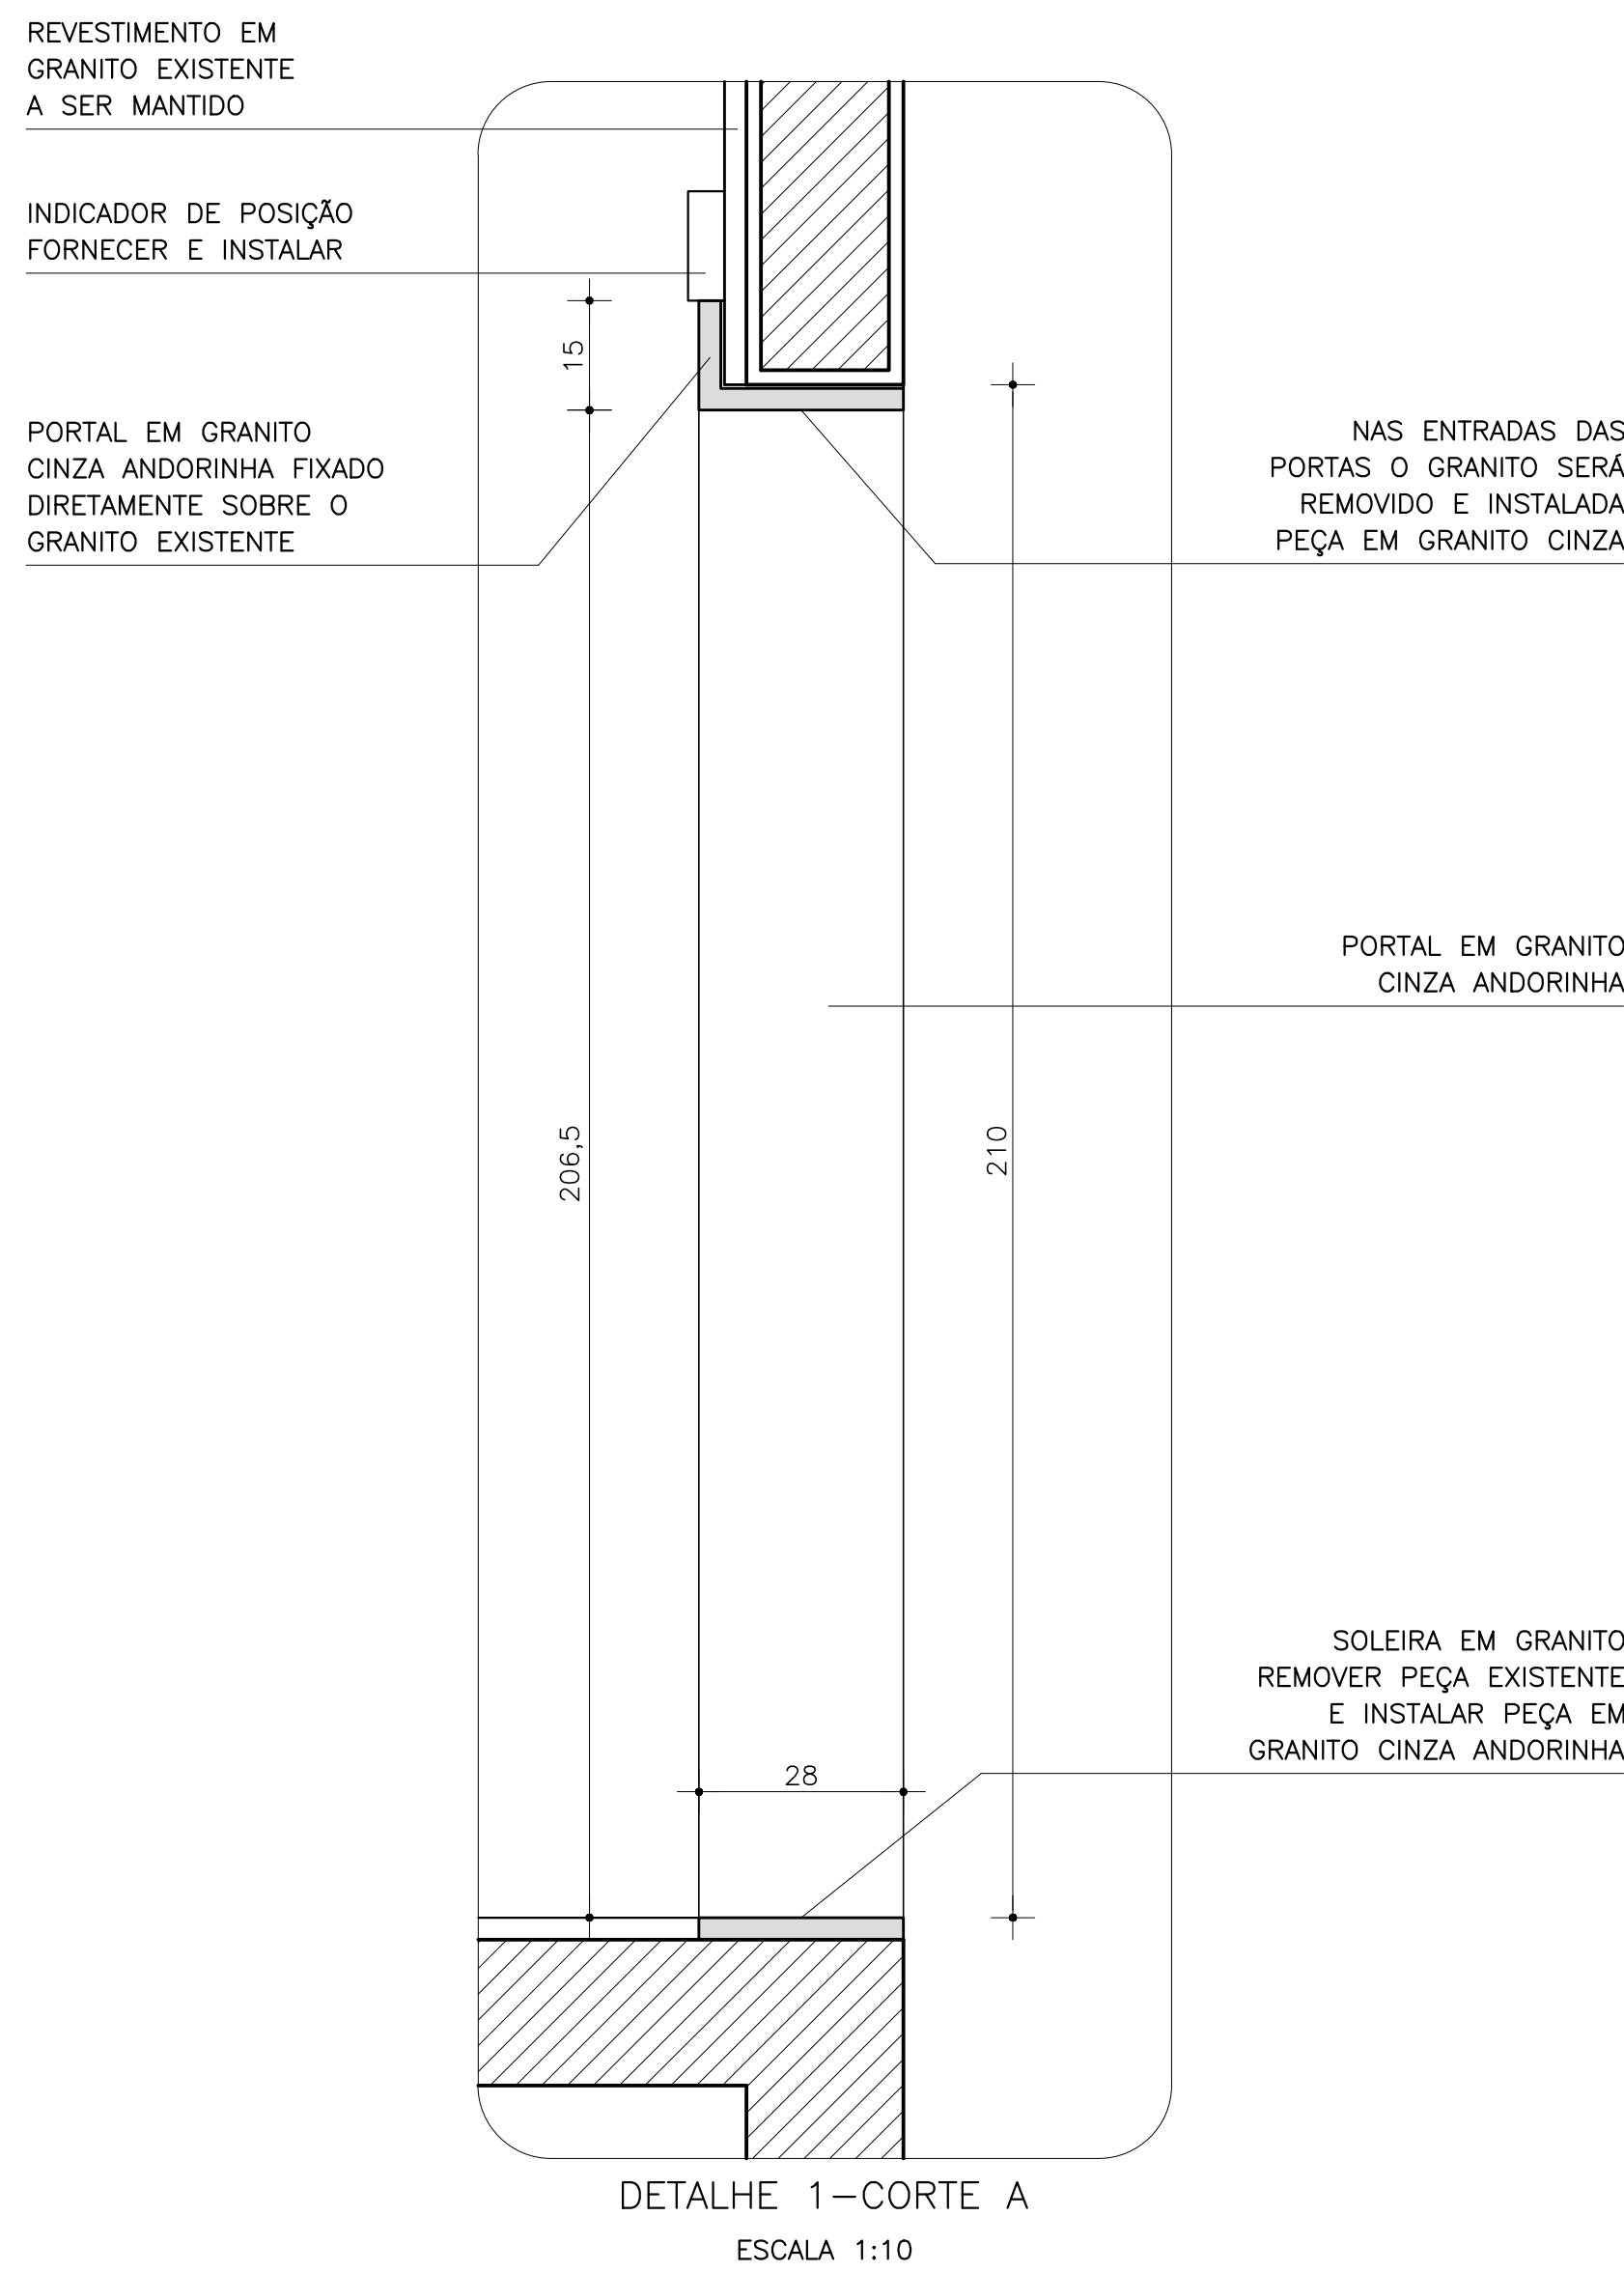

DETALHE 1-CORTE A
ESCALA 1:10

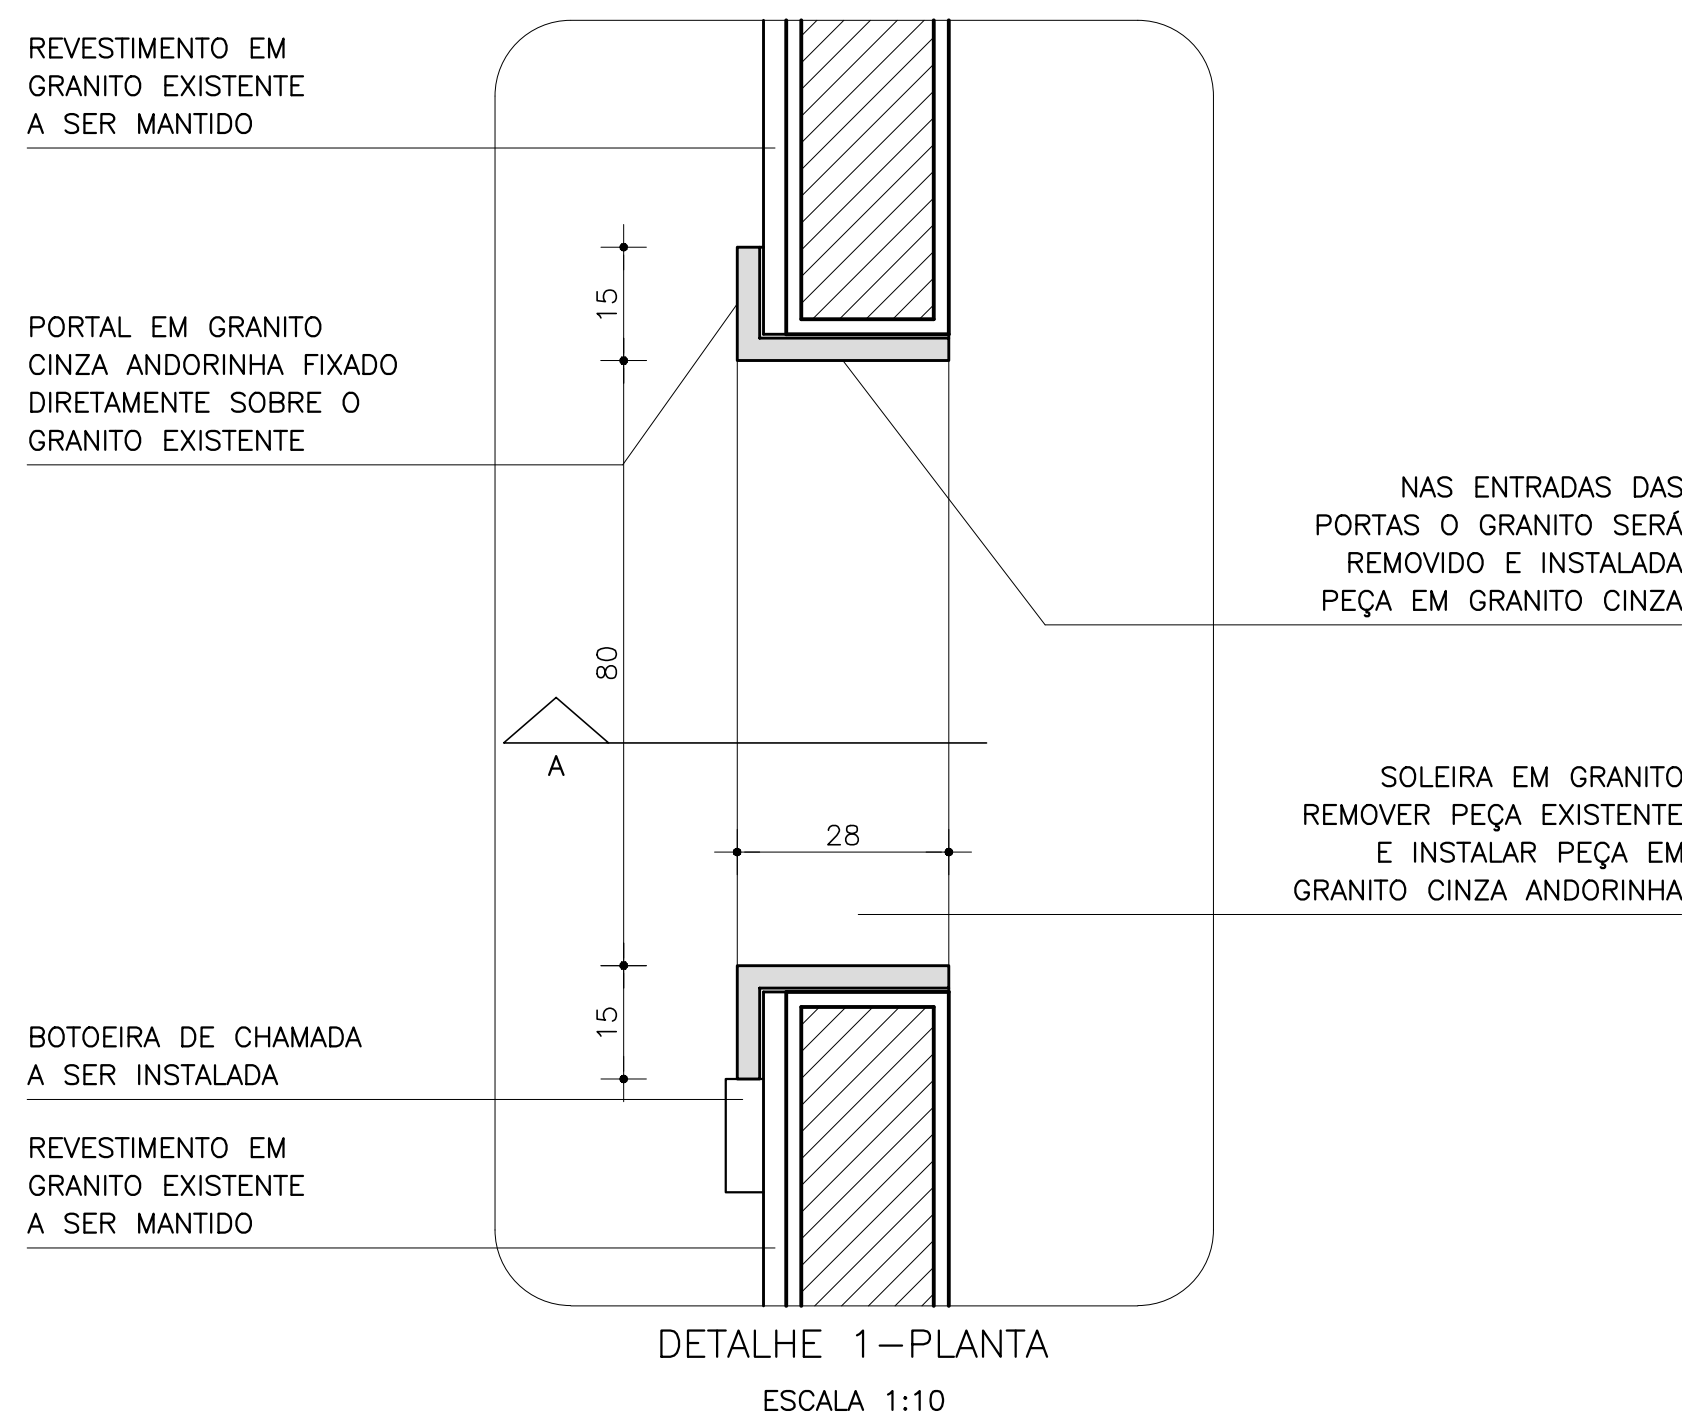









DETALHE 1-PLANTA
ESCALA 1:10

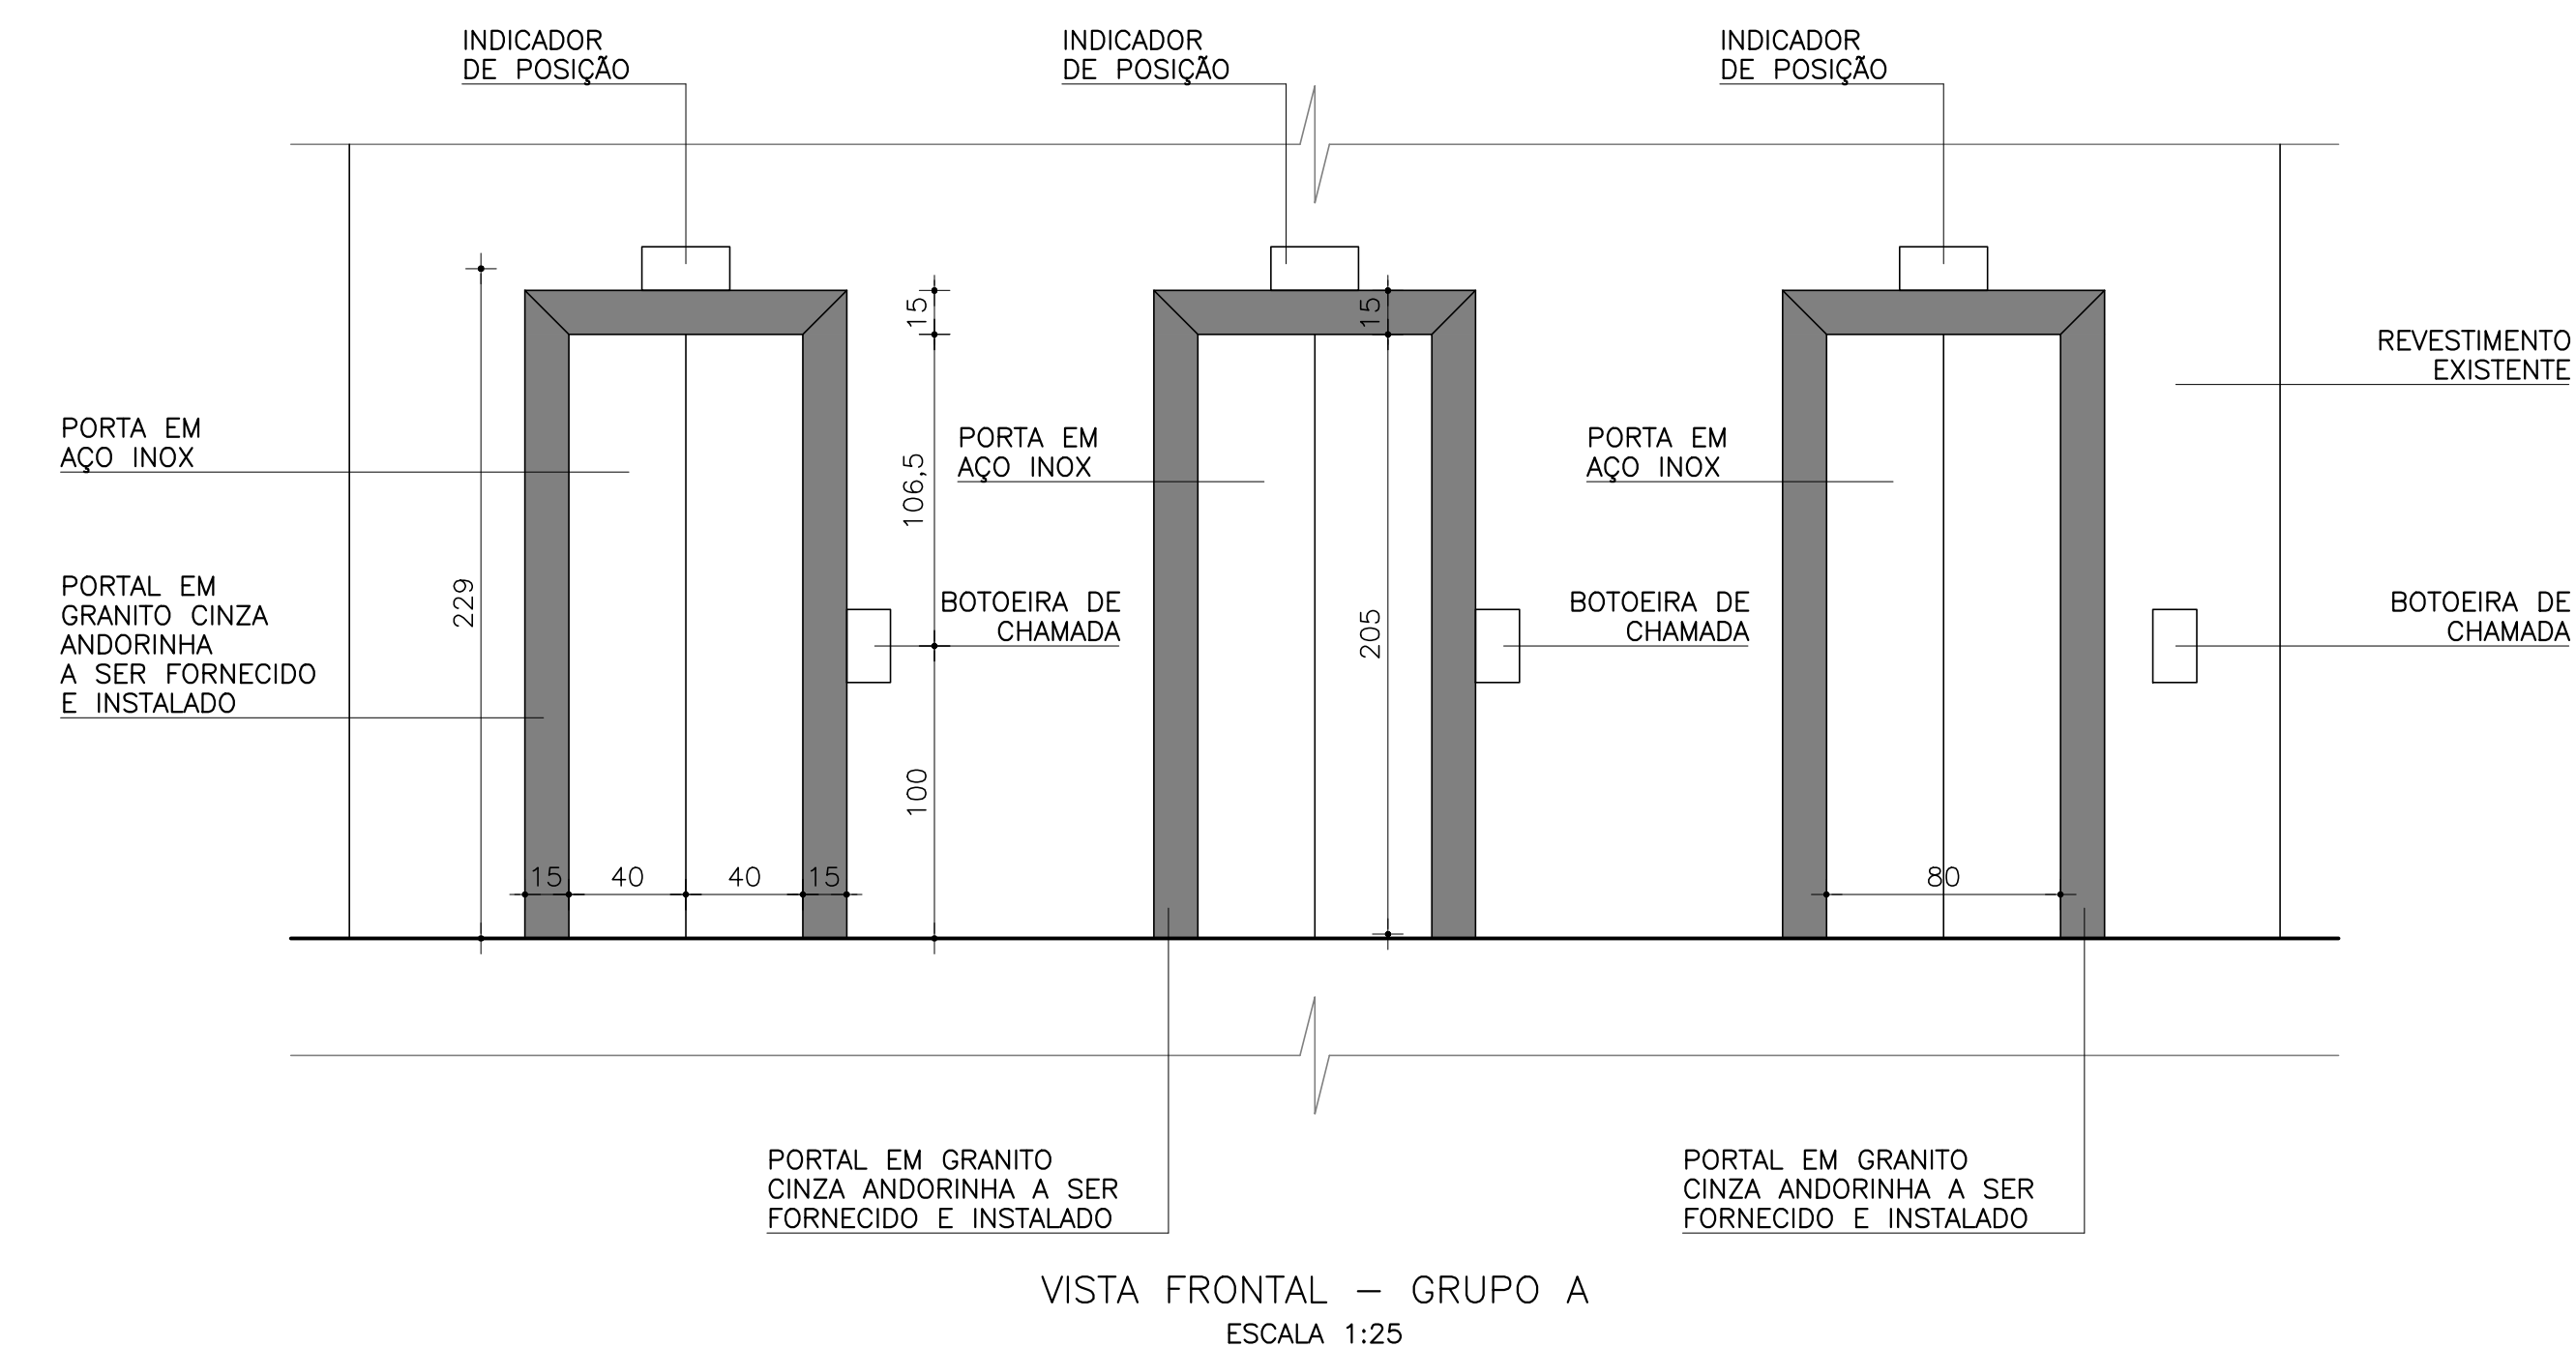

VISTA FRONTAL - GRUPO A
ESCALA 1:25

ELEVADOR GRUPO A	
SERVIÇOS A EXECUTAR NA CAIXA DE CORRIDA	
1. TODOS OS EQUIPAMENTOS EXISTENTES SERÃO DESMONTADOS E REMOVIDOS DO LOCAL, INCLUSIVE SOLEIRAS DE ELEVADORES E REQUADROS DE PORTAS.	
1.1.A DESMONTAGEM SERÁ FEITA EQUIPAMENTO POR EQUIPAMENTO DE MODO A MANTER OS DEMAIS EM FUNCIONAMENTO.	
2. O VÃO ENTRE O ELEVADOR EM TRABALHO E OS ELEVADORES EM FUNCIONAMENTO SERÃO FECHADOS COM ALVENARIA DE BLOCOS DE CONCRETO ESTRUTURAL 14x19x29cm.	
2.1.PARA EXECUÇÃO DESSE SERVIÇO AMBOS ELEVADORES SERÃO PARADOS PELO TEMPO NECESSÁRIO PARA O SERVIÇO.	
3. AS PAREDES INTERNAS SERÃO LAVADAS COM JATO DE ÁGUA DE ALTA PRESSÃO DE MODO A REMOVER TODA SUEIRA ACUMULADA.	
3.1.O SERVIÇO DE LAVAGEM DEVERÁ SER EXECUTADO EM DIA E HORÁRIO ACORDADO COM A FISCALIZAÇÃO DE MODO QUE TODOS OS ELEVADORES ADJACENTES ESTEJAM PARADOS E DESENERGIZADOS NO MOMENTO DO SERVIÇO.	
4. AS PAREDES SERÃO REPINTADAS COM PINTURA LÁTEX ACRILICA STANDARD NA COR BRANCA.	
5. O FOSSEO SERÁ TAMBÉM RECEBERÁ PINTURA LÁTEX ACRILICA STANDARD, SENDO QUE A COR DEVERÁ SER VERIFICADA COM O FORNECEDOR DO ELEVADOR.	
6. SERÃO INSTALADAS NOVAS ESCADAS DE ACESSO AO FOSSEO, SEGUINDO O PADRÃO DO FORNECEDOR DO ELEVADOR.	
7. AS POSIÇÕES DOS PONTOS DE TOMADA DE MANUTENÇÃO E OUTROS DISPOSITIVOS DE SEGURANÇA SERÃO VALIDADOS OU MODIFICADOS CONFORME O FORNECEDOR DO ELEVADOR.	
8. AS SOLEIRAS DE GRANITO, BEM COMO A PARTE DOS PORTAIS INTERNOS AS PORTAS, SERÃO DEMOLIDAS E NOVAS PEÇAS SERÃO INSTALADAS NO LUGAR.	
9. AO REDOR DA PORTA SERÁ INSTALADO PORTAL EM GRANITO. NESSE LOCAL O GRANITO SERÁ INSTALADO DIRETAMENTE SOBRE O GRANITO EXISTENTE.	
INSTALAÇÕES ELÉTRICAS	
1. SERÃO MANTIDOS OS QUADROS DE FORÇA EXISTENTES NAS CASAS DE MÁQUINAS, BEM COMO SEUS ALIMENTADORES.	
2. OS DISJUNTORES DOS CIRCUITOS QUE ALIMENTAM OS QUADROS DOS ELEVADORES SERÃO SUBSTITUÍDOS POR DISJUNTORES TRIPOLAR DE 20A (A SER CONFIRMADO PELO FORNECEDOR DO EQUIPAMENTO).	
2.1.A ADEQUAÇÃO SERÁ FEITA A MEDIDA QUE O ELEVADOR É SUBSTITUÍDO.	
3. OS DEMAIS CIRCUITOS DO QUADRO SERÃO MANTIDOS.	
ESPECIFICAÇÕES TÉCNICAS DO ELEVADOR - GRUPO A	
NUMERO DE EQUIPAMENTOS	03
NORMAS DE SEGURANÇA	EN81-20:2020
CARGA NOMINAL	1.000Kg
NUMERO DE PASSAGEIROS	13
VELOCIDADE NOMINAL	1,00m/s
PERCURSO	17,20m
LARGURA PORTA	800mm
ALTURA PORTA	2100mm
NÚMERO DE PARADAS	05
ESPECIFICAÇÕES TÉCNICAS DO ELEVADOR - GRUPO B	
NUMERO DE EQUIPAMENTOS	01
NORMAS DE SEGURANÇA	EN81-20:2020
CARGA NOMINAL	1.000Kg
NUMERO DE PASSAGEIROS	13
VELOCIDADE NOMINAL	1,00m/s
PERCURSO	17,20m
LARGURA PORTA	800mm
ALTURA PORTA	2100mm
NÚMERO DE PARADAS	06

PROPRIETÁRIO		CONSELHO REGIONAL DE ENG. E AGRONOMIA	
RUA JOÃO TEIXEIRA DE CARVALHO, 480 - BRISAMAR		BA20240961004	
CONSTRUÇÃO		JOSÉ MENDONÇA FILHO SEGUNDO	
		RNP: 060136183-0	
REV.		DESCRÇÃO	
RESPONSÁVEL		DATA	
QR CODE			
PROJETO		CLIENTE	
JFPB - RETROFIT ELEVADOR		JF 5º REG PARAIBA	
ENDEREÇO		CIDADE / UF	
RUA JOÃO TEIXEIRA DE CARVALHO, 480 - BRISAMAR		JOÃO PESSOA/PB 07/2024-JFPB	
1. ELEVADORES GRUPO A		FOLHA	
2.		EV-001/002	
3.			
4.			
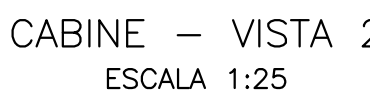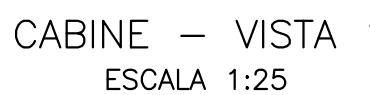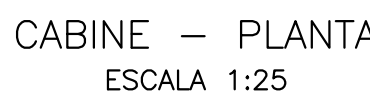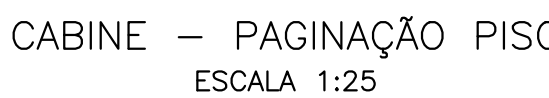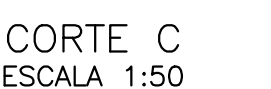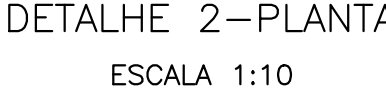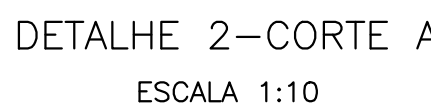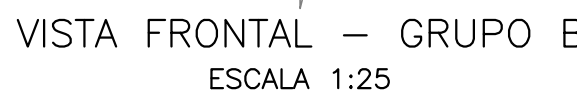[illegible]