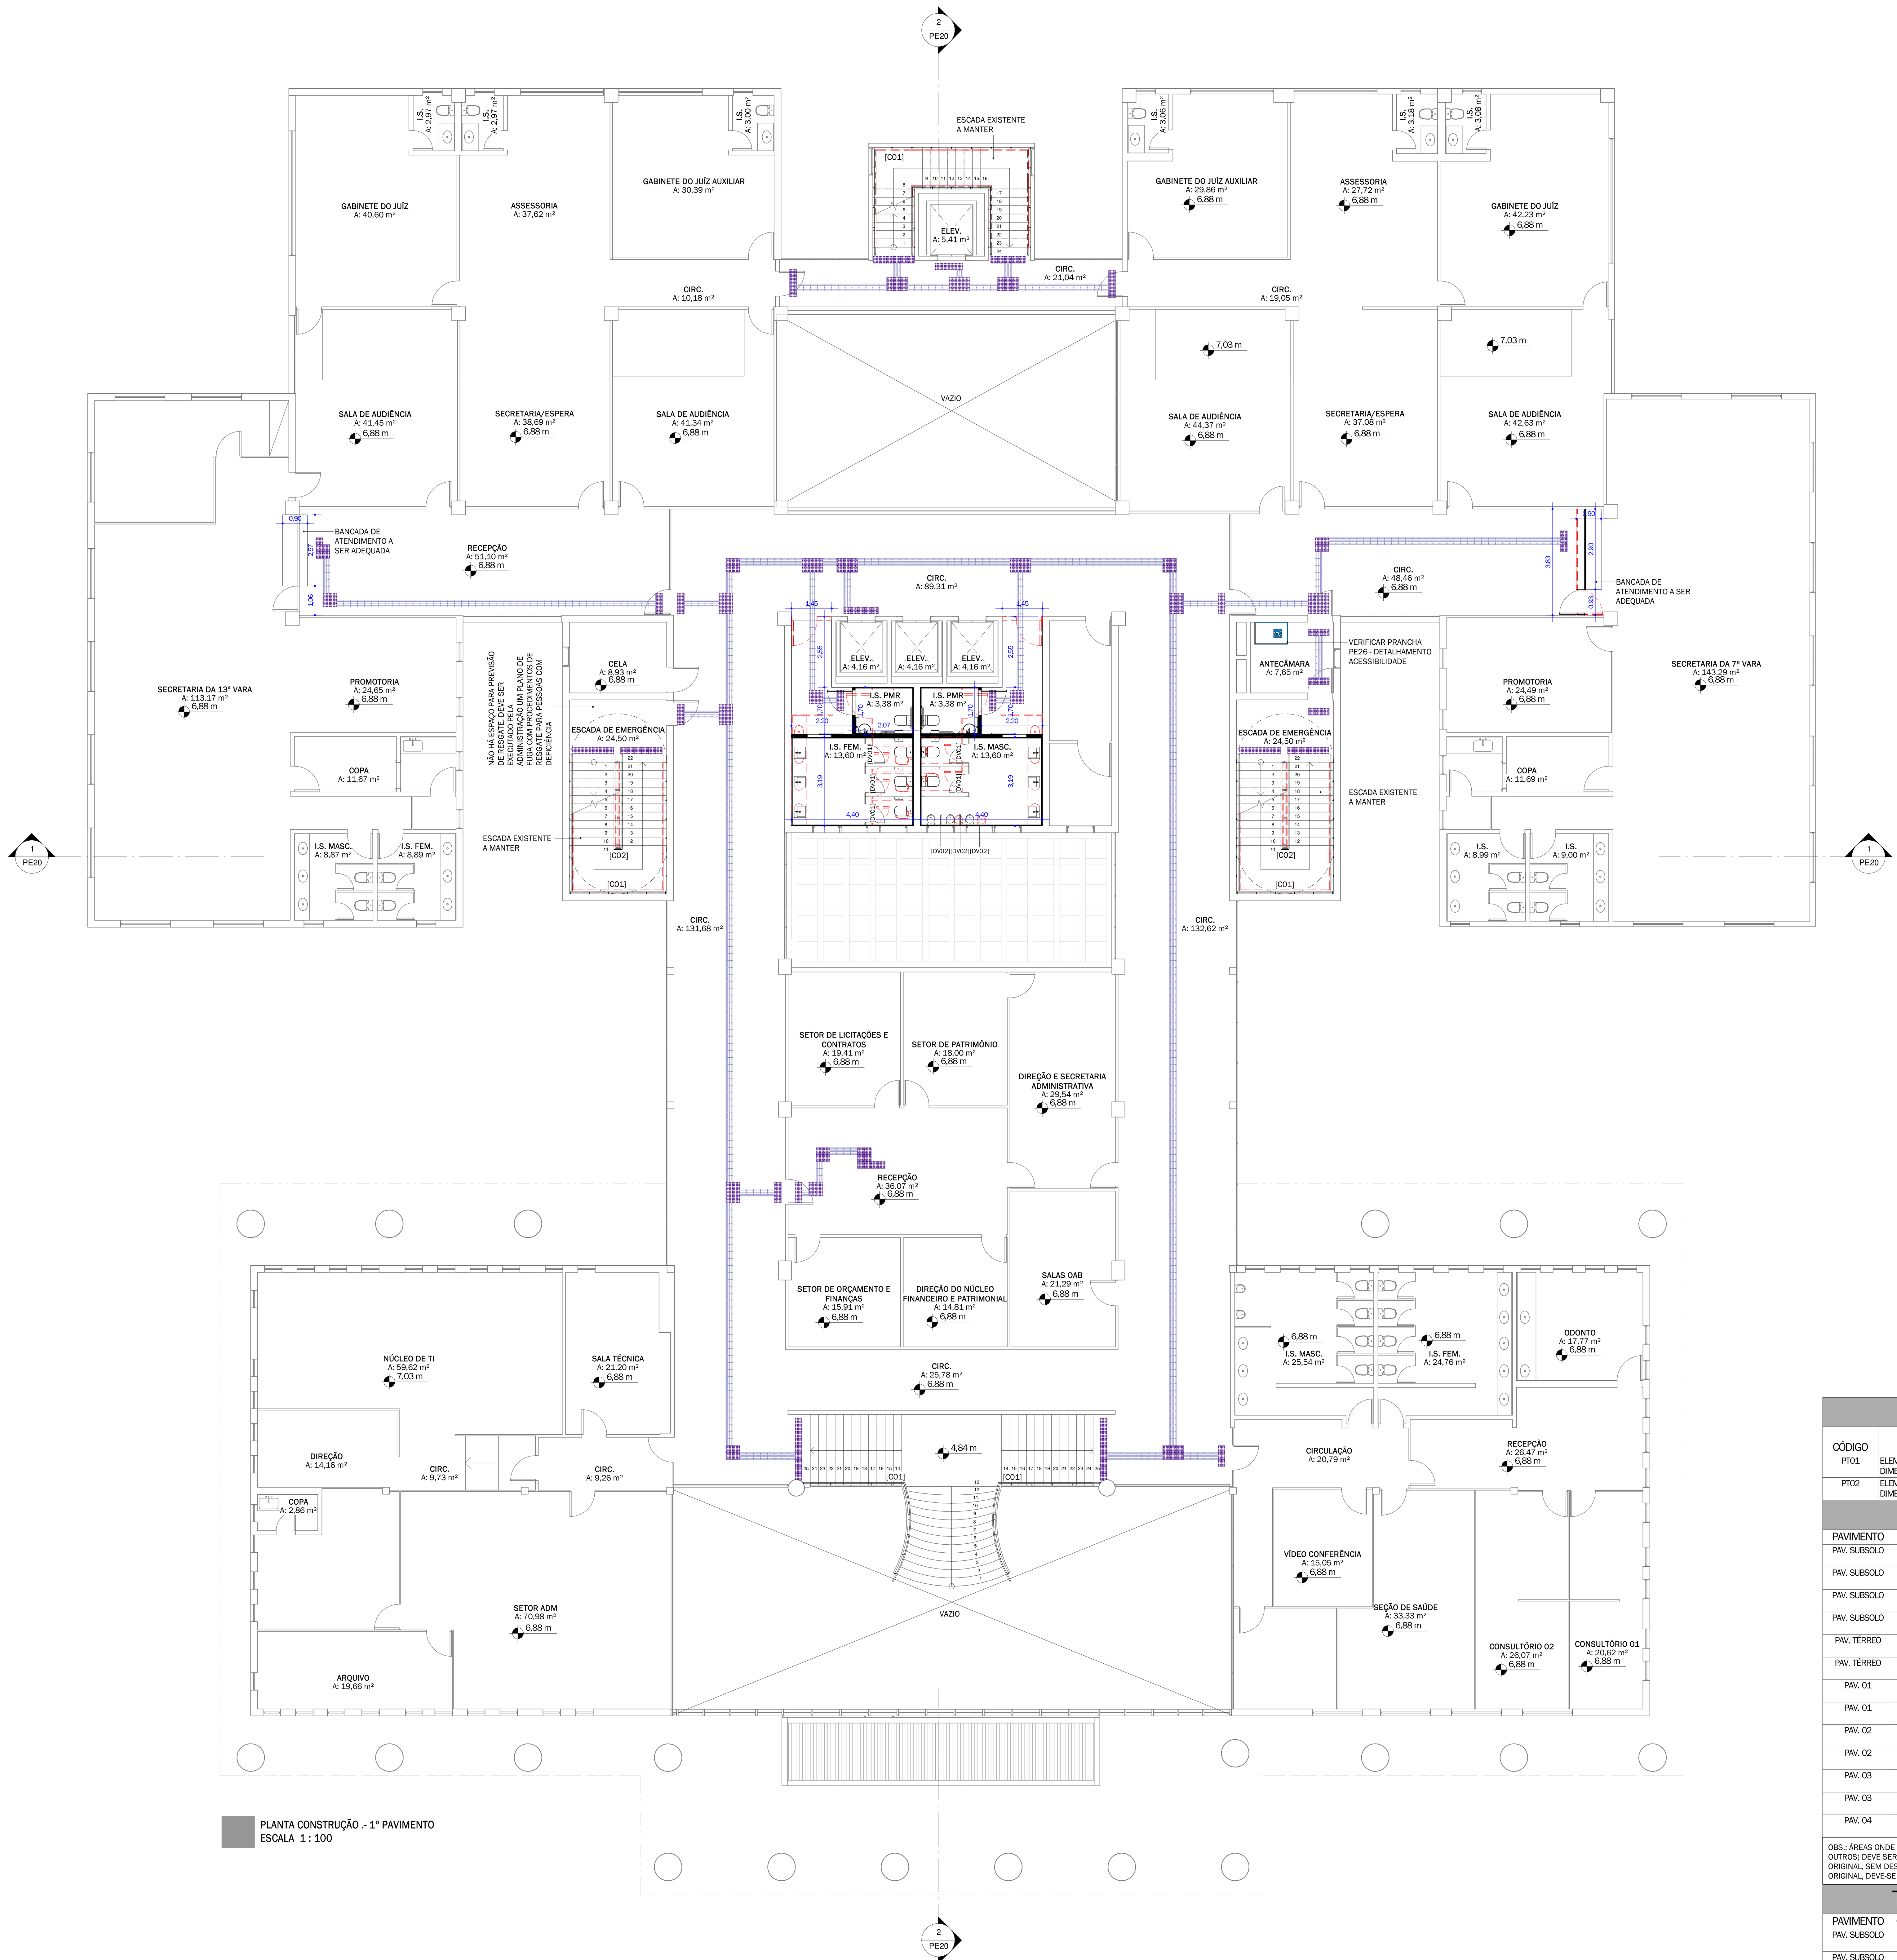

PLANTA CONSTRUÇÃO .- 1º PAVIMENTO
ESCALA 1 : 100

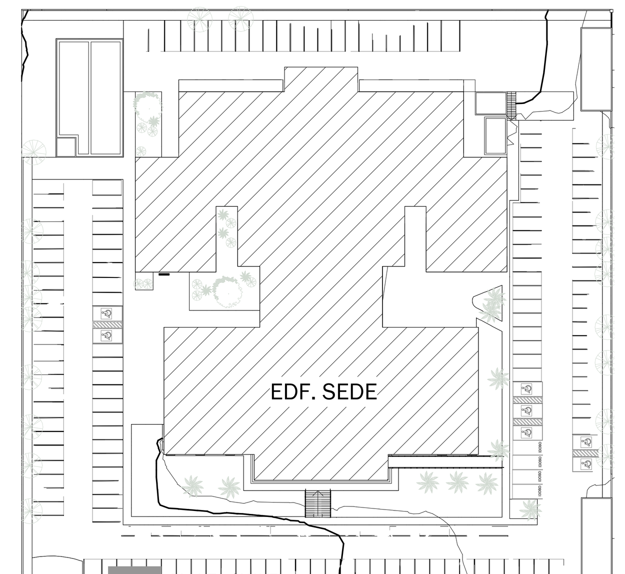

PLANTA CHAVE
ESCALA 1 : 750

NOTAS GERAIS

MEDIDAS EM METRO (m); CONFERIR MEDIDAS NO LOCAL;
AS ÁREAS DE INTERVENÇÃO DO PROJETO DE ARQUITETURA E ACESSIBILIDADE SÃO: EDIFÍCIO SEDE - INSTALAÇÕES SANITÁRIAS, AUDITÓRIO, CIRCULAÇÕES HORIZONTAIS E VERTICAIS E SUBSTITUIÇÃO DE FORRO E ILUMINAÇÃO EM TODOS OS AMBIENTES; MODERNIZAÇÃO DAS GUARITAS; FACHADAS, EDF. ANEXO E GALPÃO SEM ALTERAÇÕES; VERIFICAR PROJETOS COMPLEMENTARES.

NOTA: VERIFICAR ESPECIFICAÇÕES DE MATERIAIS DE ACABAMENTO NAS PRANCHAS DE DETALHAMENTO: PE23 - I.S DEM. MAS. PMR, PE24 - I.S RESTAURANTE 4º PAVIMENTO, PE25 - AUDITÓRIO SUBSOLO

LEGENDA DE REPRESENTAÇÃO GRÁFICA

EXISTENTE
A CONSTRUIR
A DEMOLIR
ELEMENTO TÁTIL DE ALERTA
ELEMENTO TÁTIL DIRECIONAL

NOTA:
AS CORES DOS ELEMENTOS TÁTEIS SÃO MERAMENTE ILUSTRATIVAS E TEM COMO OBJETIVO FACILITAR A LEGIBILIDADE DO PROJETO.

TABELA DE DIVISÓRIAS SANITÁRIAS

CÓD.	DESCRIÇÃO	QUANT.
DV01	DIVISÓRIA SANITÁRIA EM LAMINADO ESTRUTURAL TS COR COBALTO, LINHA AL, FERRAGENS EM ALUMÍNIO ANODIZADO COR NATURAL, TRINCO EM ALUMÍNIO ANODIZADO COM SENSOR DE PRESENÇA, FAB.: METREA OU EQUIVALENTE TÉCNICO	25
DV02	DIVISÓRIA SANITÁRIA EM LAMINADO ESTRUTURAL TS COR COBALTO, LINHA AL, FAB.: METREA OU EQUIVALENTE TÉCNICO	15

TABELA DE GUARDA-CORPO E CORRIMÃO

CÓDIGO	DESCRIÇÃO	COMPRIMENTO	ALTURA
C01	CORRIMÃO EM AÇO GALVANIZADO Ø=3,5cm, A SER FIXADO EM PAREDE, PINTURA ELETROSTÁTICA COR GRAFITE, h= 70cm e 92cm, COM ACABAMENTO RECURVADO	284,40 m	0,92 m
C02	CORRIMÃO EM AÇO GALVANIZADO Ø=3,5cm A SER FIXADO EM BARRAS DE APOIO, PINTURA ELETROSTÁTICA COR GRAFITE, h= 70cm e 92cm, COM ACABAMENTO RECURVADO	115,02 m	0,92 m
GC01	GUARDA-CORPO DE VIDRO TEMPERADO LISO INCOLOR, A SER FIXADO COM BOTTONS EM AÇO INOX NO ESPELHO, h=90cm	10,15 m	0,90 m

TABELA DE PORTA

CÓDIGO	DESCRIÇÃO	QUANT.	LARGURA	ALTURA
P01	PORTA DE CORRER, DE MADEIRA SEMI-OCA, COM ACABAMENTO LAMINADO MELAMÍNICO COR COBALTO, ACABAMENTO TOP MATTE REF.: L118 FAB.: FÓRMICA OU EQUIVALENTE TÉCNICO, MARCO E ALIZAR L=7cm COM ACABAMENTO LAMINADO MELAMÍNICO COR COBALTO COM ACABAMENTO TOP MATTE REF.: L118 FAB.: FÓRMICA OU EQUIVALENTE TÉCNICO; PUXADOR CLASSIC TIPO ALÇA 9,6cm COM ACABAMENTO CROMADO, FAB.: ISERO OU EQUIVALENTE TÉCNICO COM FECHADURA TIPO BICO DE PAPAGAIO, GENEBRA 940EI, COM ACABAMENTO EM INOX POLIDO, FAB.: STAM OU EQUIVALENTE TÉCNICO	10	0,90 m	2,10 m
P02	PORTA DE ABRIR, DE MADEIRA SEMI-OCA, FOLHA ÚNICA, COM ACABAMENTO LAMINADO MELAMÍNICO COR COBALTO, ACABAMENTO TOP MATTE REF.: L118 FAB.: FÓRMICA OU EQUIVALENTE TÉCNICO, MARCO E ALIZAR L=7cm COM ACABAMENTO LAMINADO MELAMÍNICO COR COBALTO, ACABAMENTO TOP MATTE REF.: L118 FAB.: FÓRMICA OU EQUIVALENTE TÉCNICO; FECHADURA EXTERNA VEGA, MAÇANETA E ROSETA QUADRADA EM AÇO INOX POLIDO FAB.: STAM OU EQUIVALENTE TÉCNICO	7	0,90 m	2,10 m
P03	PORTA DE ABRIR, DE MADEIRA SEMI-OCA, COM ACABAMENTO LAMINADO MELAMÍNICO COR COBALTO, ACABAMENTO TOP MATTE REF.: L118 FAB.: FÓRMICA OU EQUIVALENTE TÉCNICO, MARCO E ALIZAR L=7cm COM ACABAMENTO LAMINADO MELAMÍNICO COR COBALTO, ACABAMENTO TOP MATTE REF.: L118 FAB.: FÓRMICA OU EQUIVALENTE TÉCNICO;FECHADURA EXTERNA VEGA, MAÇANETA E ROSETA QUADRADA, COM ACABAMENTO EM AÇO INOX POLIDO FAB.: STAM OU EQUIVALENTE TÉCNICO. INSTALAR NO LADO EXTERNO BARRA DE APOIO COM ACABAMENTO CROMADO, CÓD.: 2310.I.040.POL, FAB.: DECA OU EQUIVALENTE TÉCNICO	11	0,90 m	2,10 m
P04	PORTA DE ABRIR, DE MADEIRA SEMI-OCA, FOLHA ÚNICA, COM ACABAMENTO LAMINADO MELAMÍNICO COR COBALTO, ACABAMENTO TOP MATTE REF.: L118 FAB.: FÓRMICA OU EQUIVALENTE TÉCNICO, MARCO E ALIZAR L=7cm COM ACABAMENTO LAMINADO MELAMÍNICO COR COBALTO COM ACABAMENTO TOP MATTE REF.: L118 FAB.: FÓRMICA OU EQUIVALENTE TÉCNICO; FECHADURA EXTERNA VEGA, MAÇANETA E ROSETA QUADRADA EM AÇO INOX POLIDO FAB.: STAM OU EQUIVALENTE TÉCNICO	1	0,80 m	2,10 m

TABELA DE PISO TÁTIL

CÓDIGO	DESCRIÇÃO	QUANT. TOTAL (unid.)
PT01	ELEMENTO TÁTIL DE ALERTA, DE BASE PLANA PARA FIXAÇÃO AUTOADESIVA, COR CRUSHED ICE, DIMENSÃO DO GABARITO: 25x25cm, FAB.: ADVCOMM OU EQUIVALENTE TÉCNICO	1474
PT02	ELEMENTO TÁTIL DIRECIONAL DE BASE PLANA PARA FIXAÇÃO AUTOADESIVA, COR CRUSHED ICE, DIMENSÃO DO GABARITO: 25x25cm, FAB.: ADVCOMM OU EQUIVALENTE TÉCNICO	2362

TABELA DE REVESTIMENTO DE PISO

PAVIMENTO	CÓDIGO	DESCRIÇÃO	ÁREA
PAV. SUBSOLO	RV01	REVESTIMENTO DE PISO EM PORCELANATO MS. BARCELONA CRISTAL 90x90cm NATURAL RETIFICADO CÓD. 28754 FAB.: PORTOBELO OU EQUIVALENTE TÉCNICO	14,44 m²
PAV. SUBSOLO	RV02	REVESTIMENTO DE PISO EM PORCELANATO ARAUCARIA ESCURA TOUCH 20x120cm NATURAL RETIFICADO CÓD. 12048E FAB.: PORTOBELLO OU EQUIVALENTE TÉCNICO	45,21 m²
PAV. SUBSOLO	RV03	CARPETE TIPO PLACA 50x50cm COR CINZA, LINHA DESSO AA92 9505 FAB.: TARKETT OU EQUIVALENTE TÉCNICO	162,21 m²
PAV. SUBSOLO	RV04	REVESTIMENTO DE PISO EM PORCELANATO ORO BIANCO 90x90cm NATURAL RETIFICADO CÓD. 29138 FAB.: PORTOBELO OU EQUIVALENTE TÉCNICO	35,25 m²
PAV. TÉRREO	RV01	REVESTIMENTO DE PISO EM PORCELANATO MS. BARCELONA CRISTAL 90x90cm NATURAL RETIFICADO CÓD. 28754 FAB.: PORTOBELO OU EQUIVALENTE TÉCNICO	14,44 m²
PAV. TÉRREO	RV04	REVESTIMENTO DE PISO EM PORCELANATO ORO BIANCO 90x90cm NATURAL RETIFICADO CÓD. 29138 FAB.: PORTOBELO OU EQUIVALENTE TÉCNICO	35,25 m²
PAV. 01	RV01	REVESTIMENTO DE PISO EM PORCELANATO MS. BARCELONA CRISTAL 90x90cm NATURAL RETIFICADO CÓD. 28754 FAB.: PORTOBELO OU EQUIVALENTE TÉCNICO	14,44 m²
PAV. 01	RV04	REVESTIMENTO DE PISO EM PORCELANATO ORO BIANCO 90x90cm NATURAL RETIFICADO CÓD. 29138 FAB.: PORTOBELO OU EQUIVALENTE TÉCNICO	35,25 m²
PAV. 02	RV01	REVESTIMENTO DE PISO EM PORCELANATO MS. BARCELONA CRISTAL 90x90cm NATURAL RETIFICADO CÓD. 28754 FAB.: PORTOBELO OU EQUIVALENTE TÉCNICO	14,44 m²
PAV. 02	RV04	REVESTIMENTO DE PISO EM PORCELANATO ORO BIANCO 90x90cm NATURAL RETIFICADO CÓD. 29138 FAB.: PORTOBELO OU EQUIVALENTE TÉCNICO	35,25 m²
PAV. 03	RV01	REVESTIMENTO DE PISO EM PORCELANATO MS. BARCELONA CRISTAL 90x90cm NATURAL RETIFICADO CÓD. 28754 FAB.: PORTOBELO OU EQUIVALENTE TÉCNICO	14,44 m²
PAV. 03	RV04	REVESTIMENTO DE PISO EM PORCELANATO ORO BIANCO 90x90cm NATURAL RETIFICADO CÓD. 29138 FAB.: PORTOBELO OU EQUIVALENTE TÉCNICO	35,25 m²
PAV. 04	RV04	REVESTIMENTO DE PISO EM PORCELANATO ORO BIANCO 90x90cm NATURAL RETIFICADO CÓD. 29138 FAB.: PORTOBELO OU EQUIVALENTE TÉCNICO	12,15 m²

OBS.: ÁREAS ONDE A INTERVENÇÃO RESULTAR EM DANOS AO REVESTIMENTO DE PISO EXISTENTE (QUEBRAS, LASCAS, MANCHAS, OU OUTROS) DEVE SER EXECUTADA SUA RECOMPOSIÇÃO. DEVE-SE GARANTIR QUE A ÁREA DE RECOMPOSIÇÃO FIQUE IDÊNTICA AO ORIGINAL, SEM DESNÍVEIS E SEGUINDO A PAGINAÇÃO EXISTENTE. QUANDO NÃO FOR POSSÍVEL ENCONTRAR O MATERIAL IDÊNTICO AO ORIGINAL, DEVE-SE TRABALHAR UMA PAGINAÇÃO QUE FIQUE HARMÔNICA NO AMBIENTE.

TABELA DE REVESTIMENTO DE PAREDE

PAVIMENTO	CÓDIGO	DESCRIÇÃO	ÁREA
PAV. SUBSOLO	RP01	REVESTIMENTO DE PAREDE EM PORCELANATO MS. BARCELONA CRISTAL 90x90cm NATURAL RETIFICADO CÓD. 28754 FAB.: PORTOBELO OU EQUIVALENTE TÉCNICO	102,95 m²
PAV. SUBSOLO	RP02	PINTURA ACRÍLICA, COR CALOPSITA A014, FOSCO COMPLETO, FAB.: SUVINIL OU EQUIVALENTE TÉCNICO	84,61 m²
PAV. SUBSOLO	RP04	PINTURA ACRÍLICA, COR ROCK'N ROLL R750, FOSCO COMPLETO, FAB.: SUVINIL OU EQUIVALENTE TÉCNICO	81,08 m²
PAV. SUBSOLO	RP05	REVESTIMENTO LAMINADO ERGONOCE M820 FAB.: FÓRMICA OU EQUIVALENTE TÉCNICO	62,13 m²
PAV. TÉRREO	RP01	REVESTIMENTO DE PAREDE EM PORCELANATO MS. BARCELONA CRISTAL 90x90cm NATURAL RETIFICADO CÓD. 28754 FAB.: PORTOBELO OU EQUIVALENTE TÉCNICO	112,73 m²
PAV. 01	RP01	REVESTIMENTO DE PAREDE EM PORCELANATO MS. BARCELONA CRISTAL 90x90cm NATURAL RETIFICADO CÓD. 28754 FAB.: PORTOBELO OU EQUIVALENTE TÉCNICO	112,73 m²
PAV. 02	RP01	REVESTIMENTO DE PAREDE EM PORCELANATO MS. BARCELONA CRISTAL 90x90cm NATURAL RETIFICADO CÓD. 28754 FAB.: PORTOBELO OU EQUIVALENTE TÉCNICO	112,73 m²
PAV. 03	RP01	REVESTIMENTO DE PAREDE EM PORCELANATO MS. BARCELONA CRISTAL 90x90cm NATURAL RETIFICADO CÓD. 28754 FAB.: PORTOBELO OU EQUIVALENTE TÉCNICO	111,18 m²
PAV. 04	RP01	REVESTIMENTO DE PAREDE EM PORCELANATO MS. BARCELONA CRISTAL 90x90cm NATURAL RETIFICADO CÓD. 28754 FAB.: PORTOBELO OU EQUIVALENTE TÉCNICO	52,11 m²

OBS.: ÁREAS ONDE A INTERVENÇÃO RESULTAR EM DANOS AO REVESTIMENTO DE PAREDE EXISTENTE (QUEBRAS, LASCAS, MANCHAS, OU OUTROS) DEVE SER EXECUTADA SUA RECOMPOSIÇÃO. DEVE-SE GARANTIR QUE A ÁREA DE RECOMPOSIÇÃO FIQUE IDÊNTICA AO ORIGINAL, SEM DESNÍVEIS E SEGUINDO A PAGINAÇÃO EXISTENTE. QUANDO NÃO FOR POSSÍVEL ENCONTRAR O MATERIAL IDÊNTICO AO ORIGINAL, DEVE-SE TRABALHAR UMA PAGINAÇÃO QUE FIQUE HARMÔNICA NO AMBIENTE.

REVISÕES

REVISÃO	DATA	MODELAGEM	APROVADO	DESCRIÇÃO
00	13/12/2021	YARA FRANCO	PAULA DIAS	EMISSÃO INICIAL

CONTRATANTE

JFPB | JUSTIÇA FEDERAL DE PRIMEIRO GRAU - SEÇÃO JUDICIÁRIA DA PARAÍBA

RESPONSÁVEL

RESPONSÁVEL TÉCNICO:
PAULA CAROLINA DIAS MADEIRA CAU A11145-7

IZABEL SOUKI ENGENHARIA E PROJETOS

IZABEL SOUKI ENGENHARIA E PROJETOS LTDA
CNPJ 11.085.188/0001-34
AVENIDA DO CONTORNO, Nº 6594, 7º PAVIMENTO | BAIRRO LOURDES - BELO HORIZONTE/MG
(31) 3653-9598 | www.izabelsouki.com.br

PROJETO

DISCIPLINA:	ARQUITETURA E ACESSIBILIDADE		REVISÃO:
IDENTIFICAÇÃO:	REFORMA DA SEDE JFPB RUA JOÃO TEIXEIRA DE CARVALHO, Nº 480, BRISAMAR, JOÃO PESSOA/PB		00 13/12/2021
ÁREA TOTAL DE PROJETO:	12386,88 m²	ETAPA DE PROJETO: PROJETO EXECUTIVO	FOLHA:
CONTEÚDO:	EDF. SEDE - PLANTA CONSTRUÇÃO - 1º PAV.		PE04 30

A0