

FAIXA DE DOMÍNIO DA RODOVIA PB-228

RUA PROJETADA 01

RUA JOSÉ AILTON DE SOUSA

RUA FRANCISCO CÂNDIDO DA SILVA

RUA RONNYERI BATISTA

PLANTA DE SITUAÇÃO

esc 1:300




SECRETARIA ADMINISTRATIVA
NÚCLEO ADMINISTRAÇÃO PREDIAL
PROJETO DA SEDE DA JUSTIÇA FEDERAL DA PARAIBA - SUBSEÇÃO DE PATOS
DESENHO: PLANTA DE SITUAÇÃO
AUTOR: VILÂNI H. S. M. ALVES
DESENHO: CAROLINE S. S. VIEIRA
ESC.: 1/300
REVISÃO: 00-INICIAL

DATA: 15/08/2025

PRANCHA:

01/03


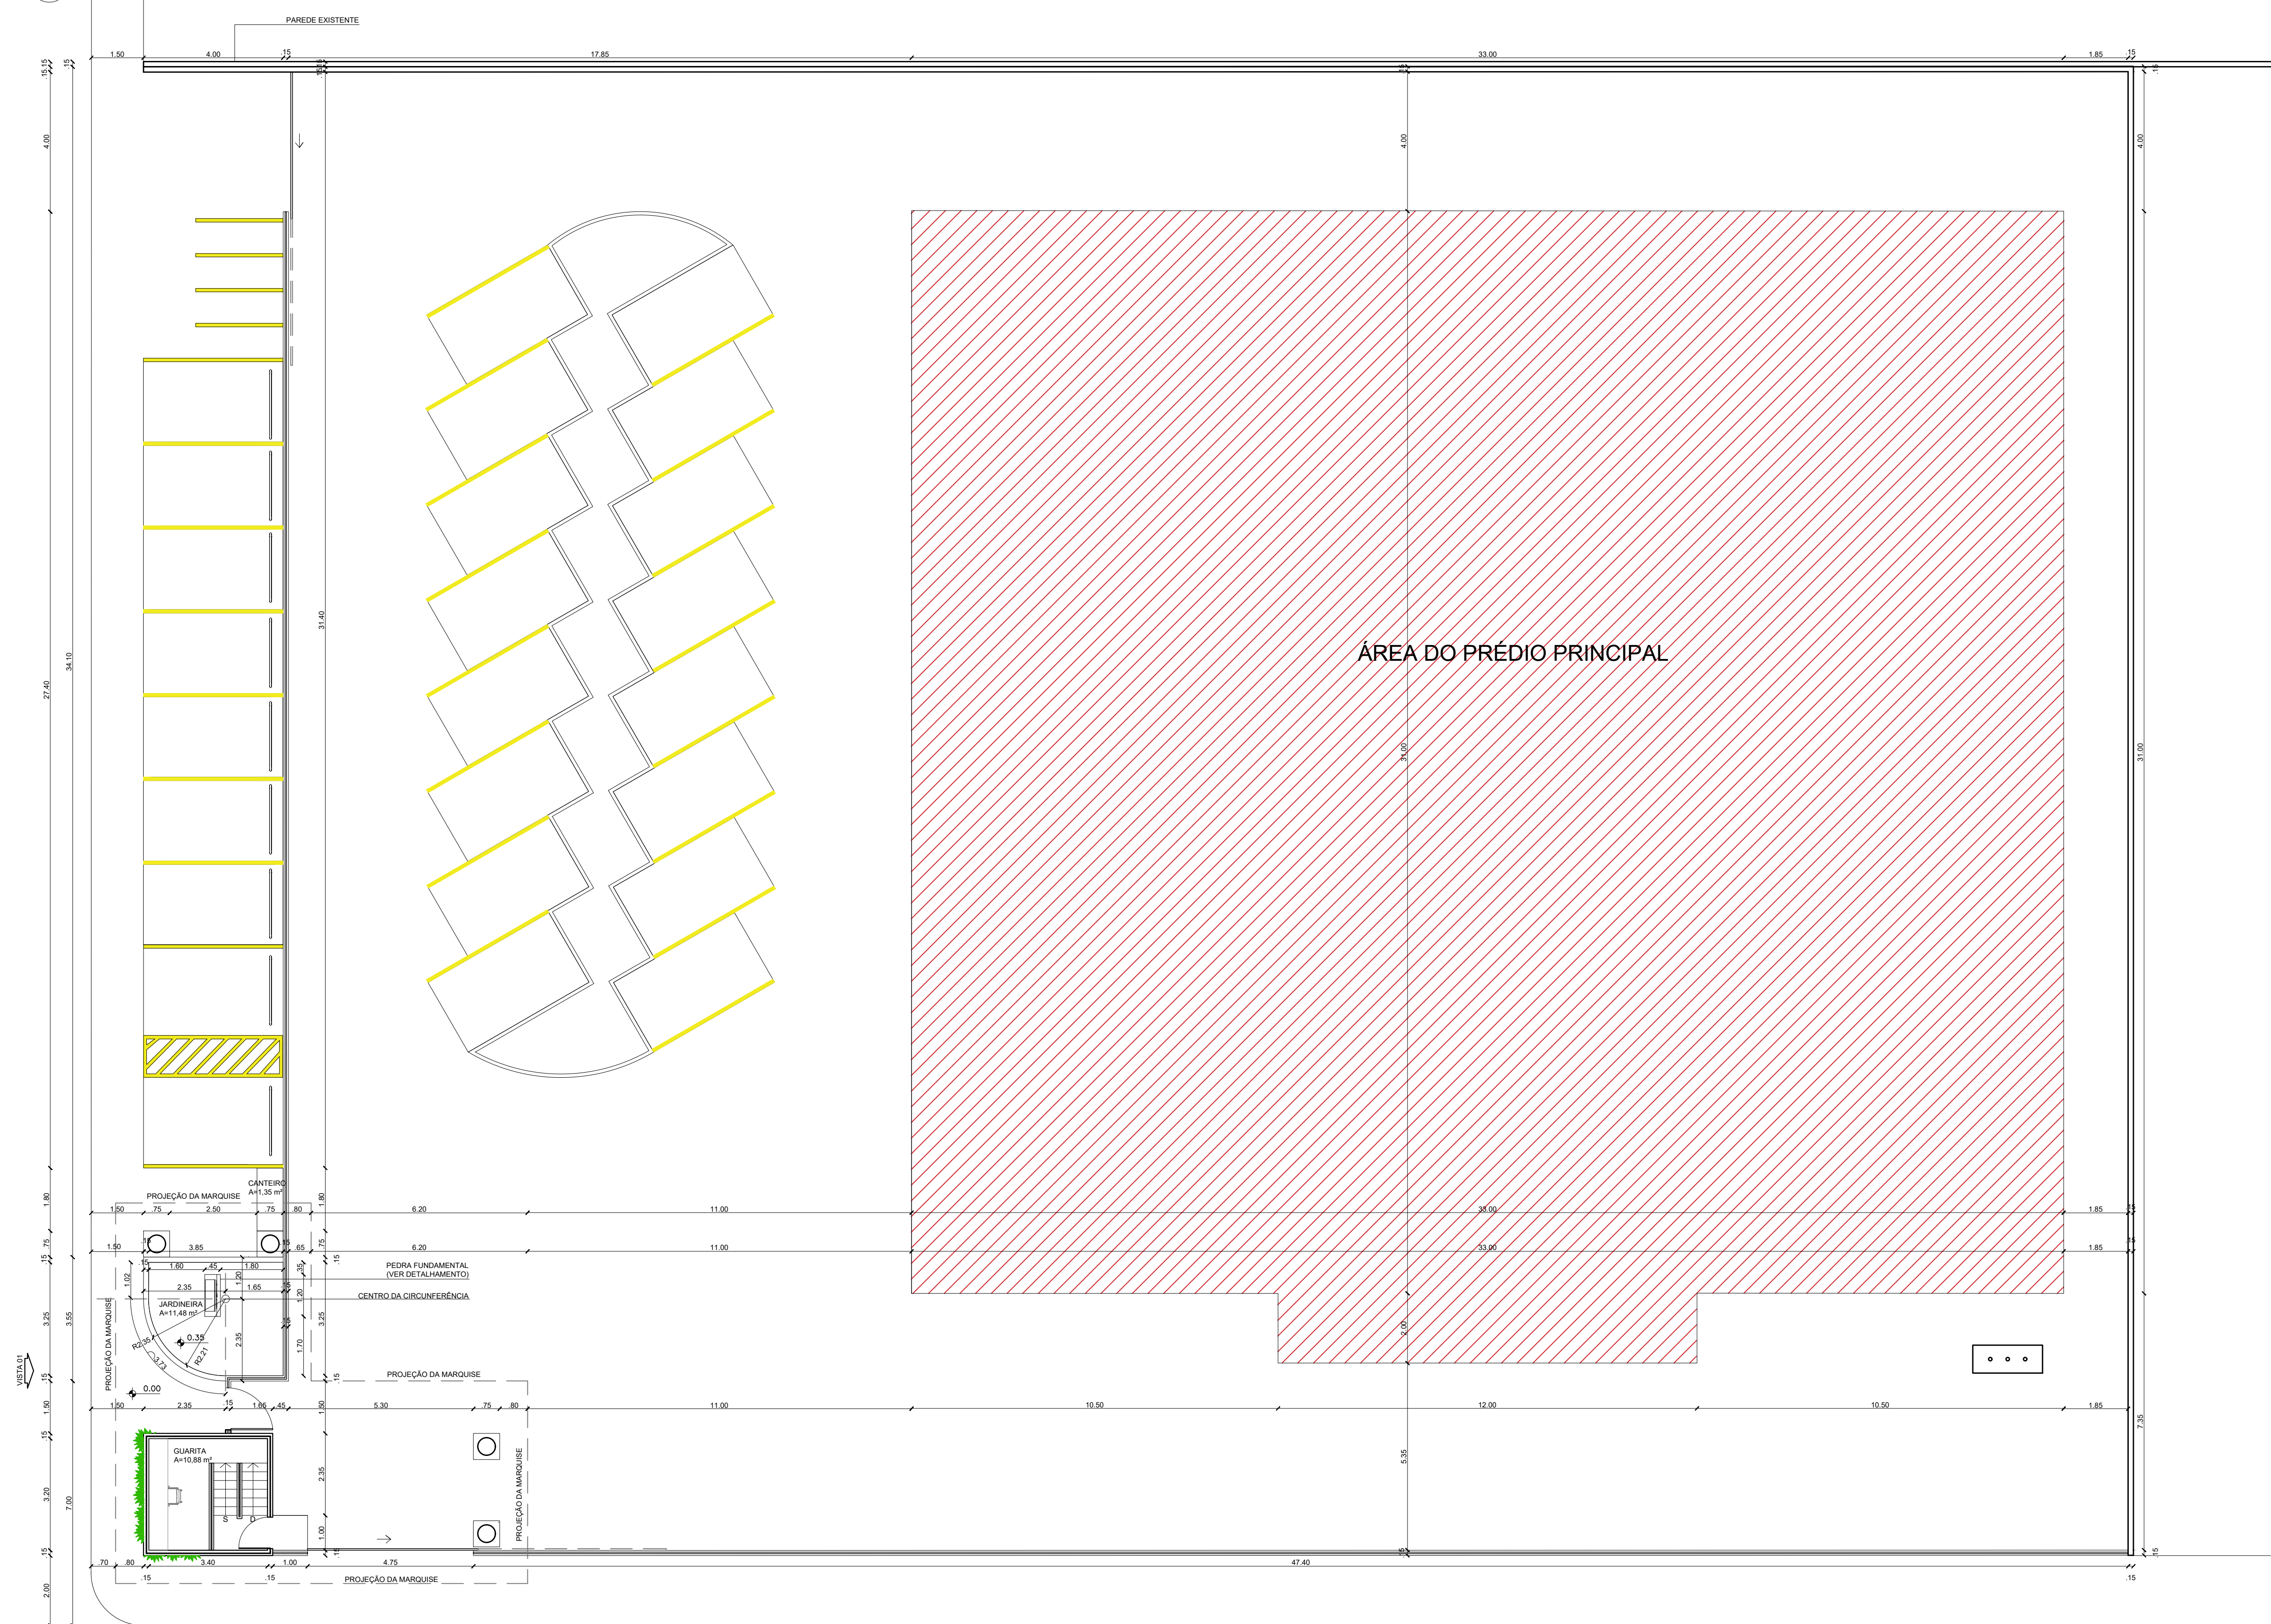


PLANTA DE LOCAÇÃO
esc. 1:100




SECRETARIA ADMINISTRATIVA NÚCLEO ADMINISTRAÇÃO PREDIAL	
PROJETO DA SEDE DA JUSTIÇA FEDERAL DA PARAIBA - SUBSEÇÃO DE PATOS	
DESENHO: PLANTA DE LOCAÇÃO	
AUTOR: VILÂNI H. S. M. ALVES	DATA: 15/08/2025
DESENHO: CAROLINE S. S. VIEIRA	
ESC.: 1/100	REVISÃO: R0-INICIAL
REVISÃO: R0-INICIAL	

PRANCHA:
02/03

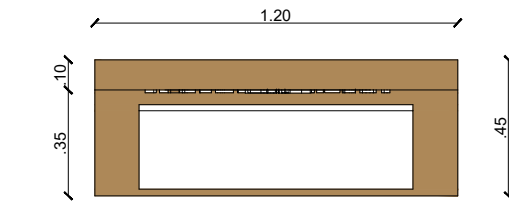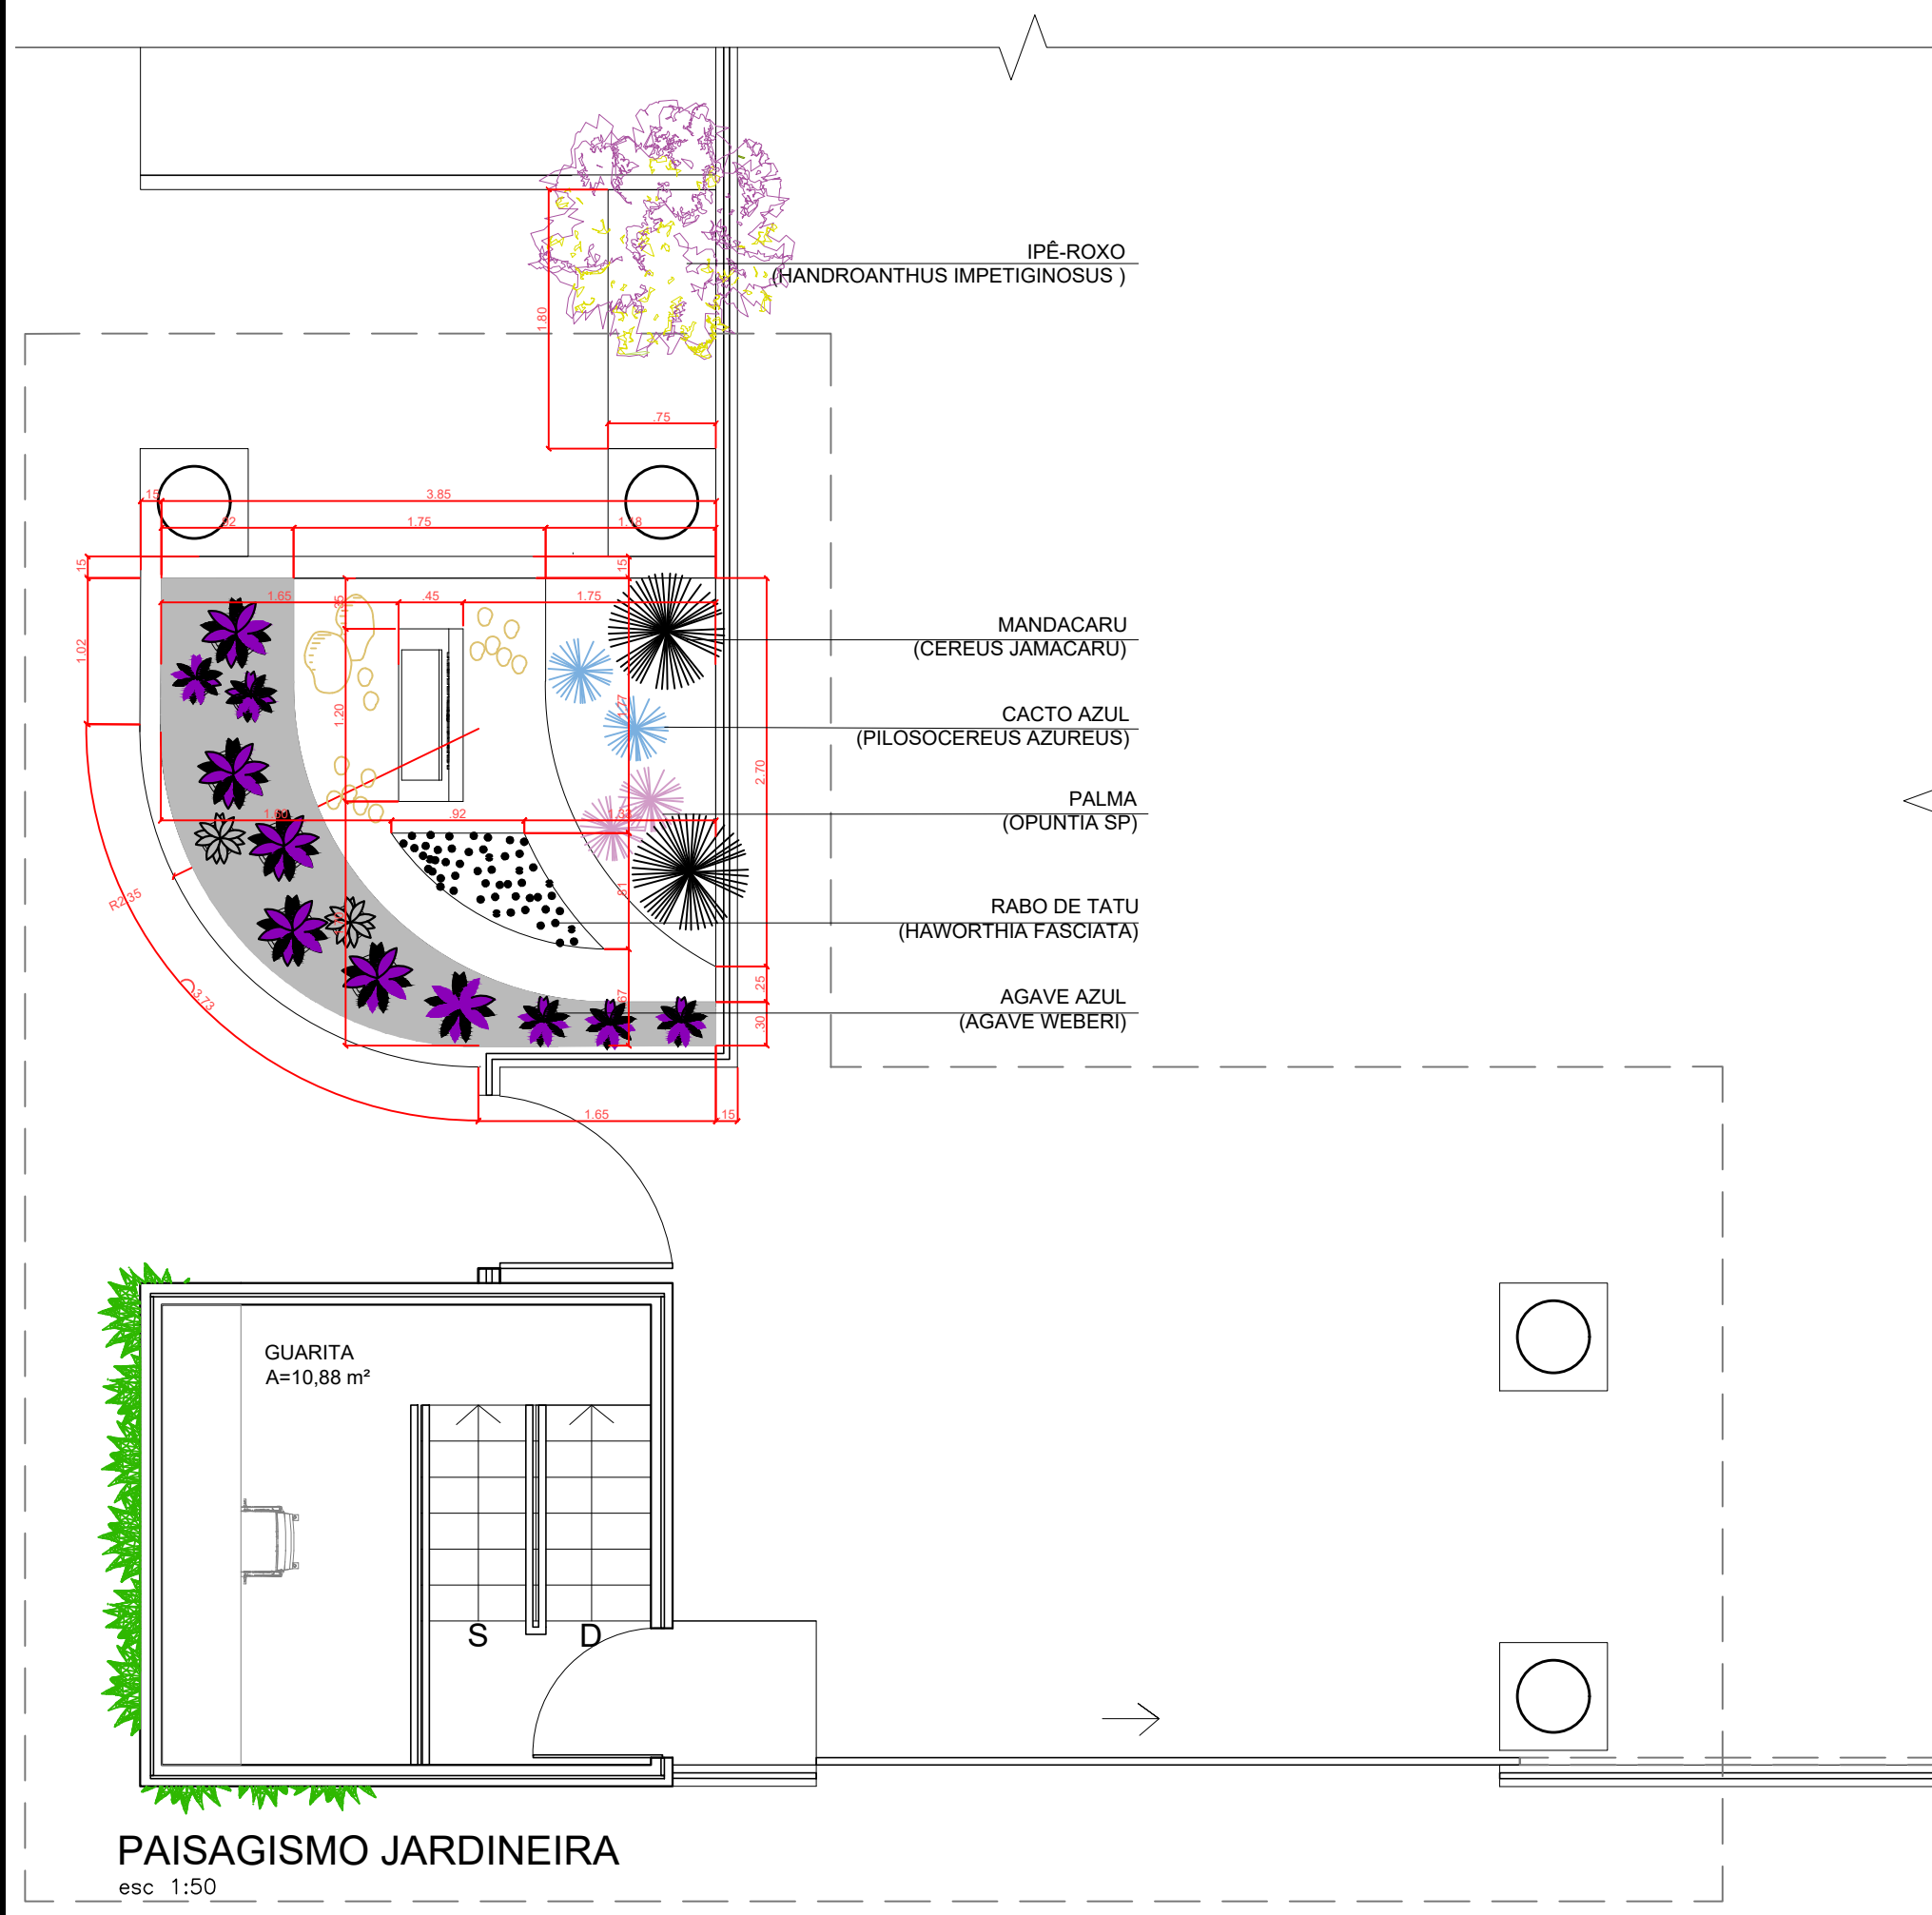


VISTA SUPERIOR - PEDRA FUNDAMENTAL
esc 1:25

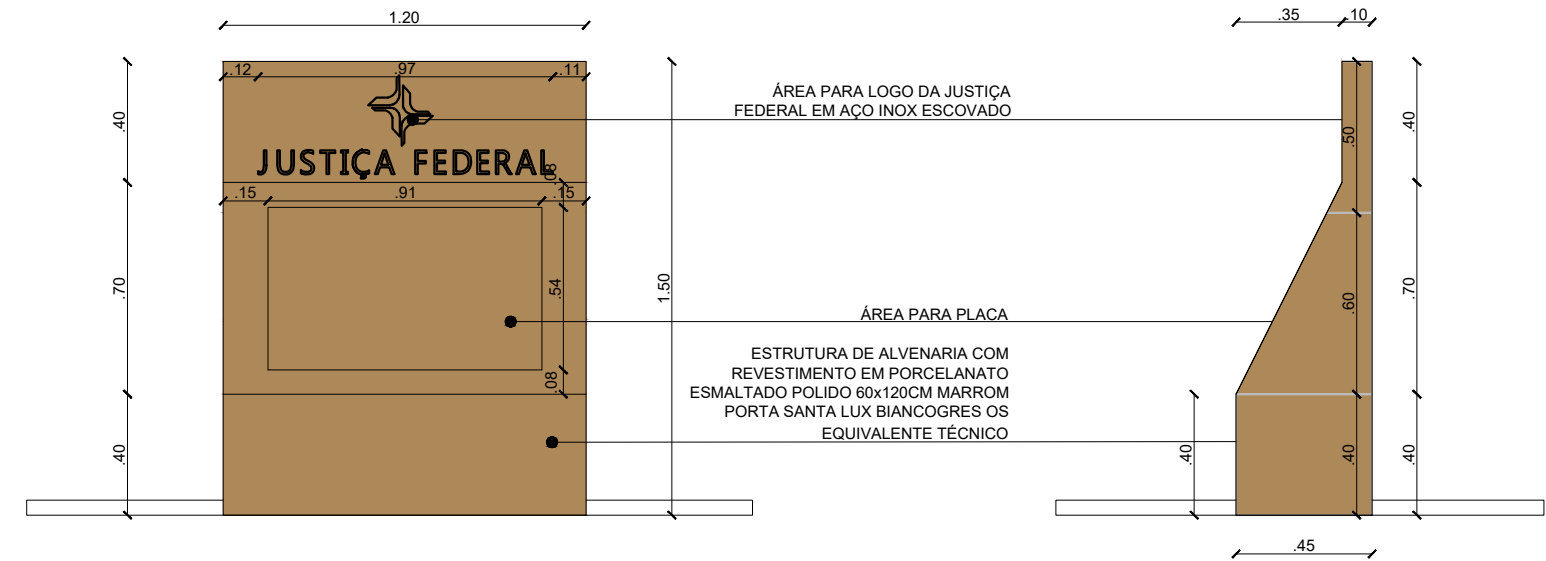

VISTA FRONTAL
esc 1:25

VISTA LATERAL
esc 1:25

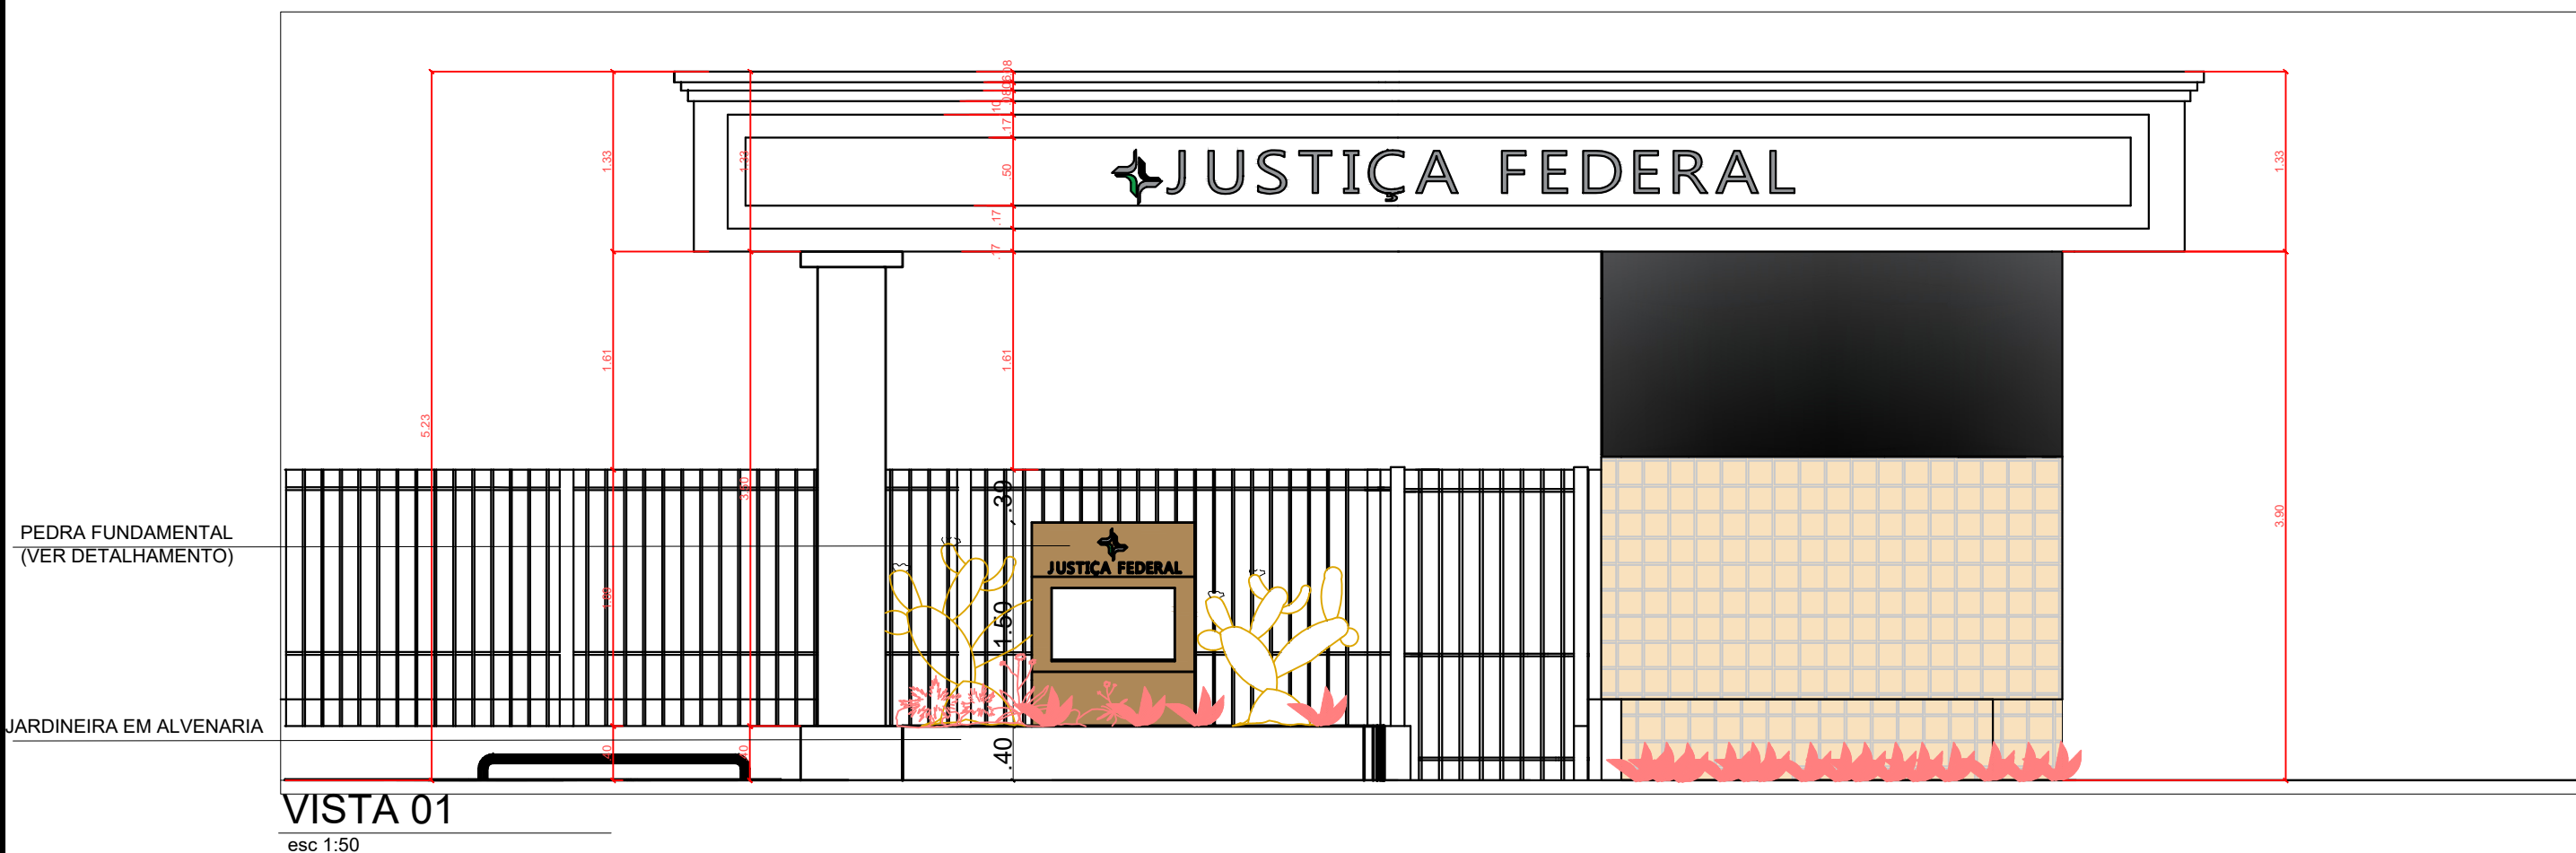

 JUSTIÇA FEDERAL Seção Judiciária da Paraíba	SECRETARIA ADMINISTRATIVA NÚCLEO ADMINISTRAÇÃO PREDIAL		
	PROJETO DA SEDE DA JUSTIÇA FEDERAL DA PARAÍBA - SUBSEÇÃO DE PATOS		
	DESENHO: PAISAGISMO DA ÁREA EXTERNA / VISTA 01 / DETALHAMENTO PEDRA FUND.		
	AUTOR: VILÂNI H. S. M. ALVES		PRANCHA:
	DESENHO: CAROLINE S. S. VIEIRA E MÁRCIA R. B. DE SOUSA		DATA: 15/08/2025
ESC.: 1/100		REVISÃO: R0-INICIAL	

03/03