



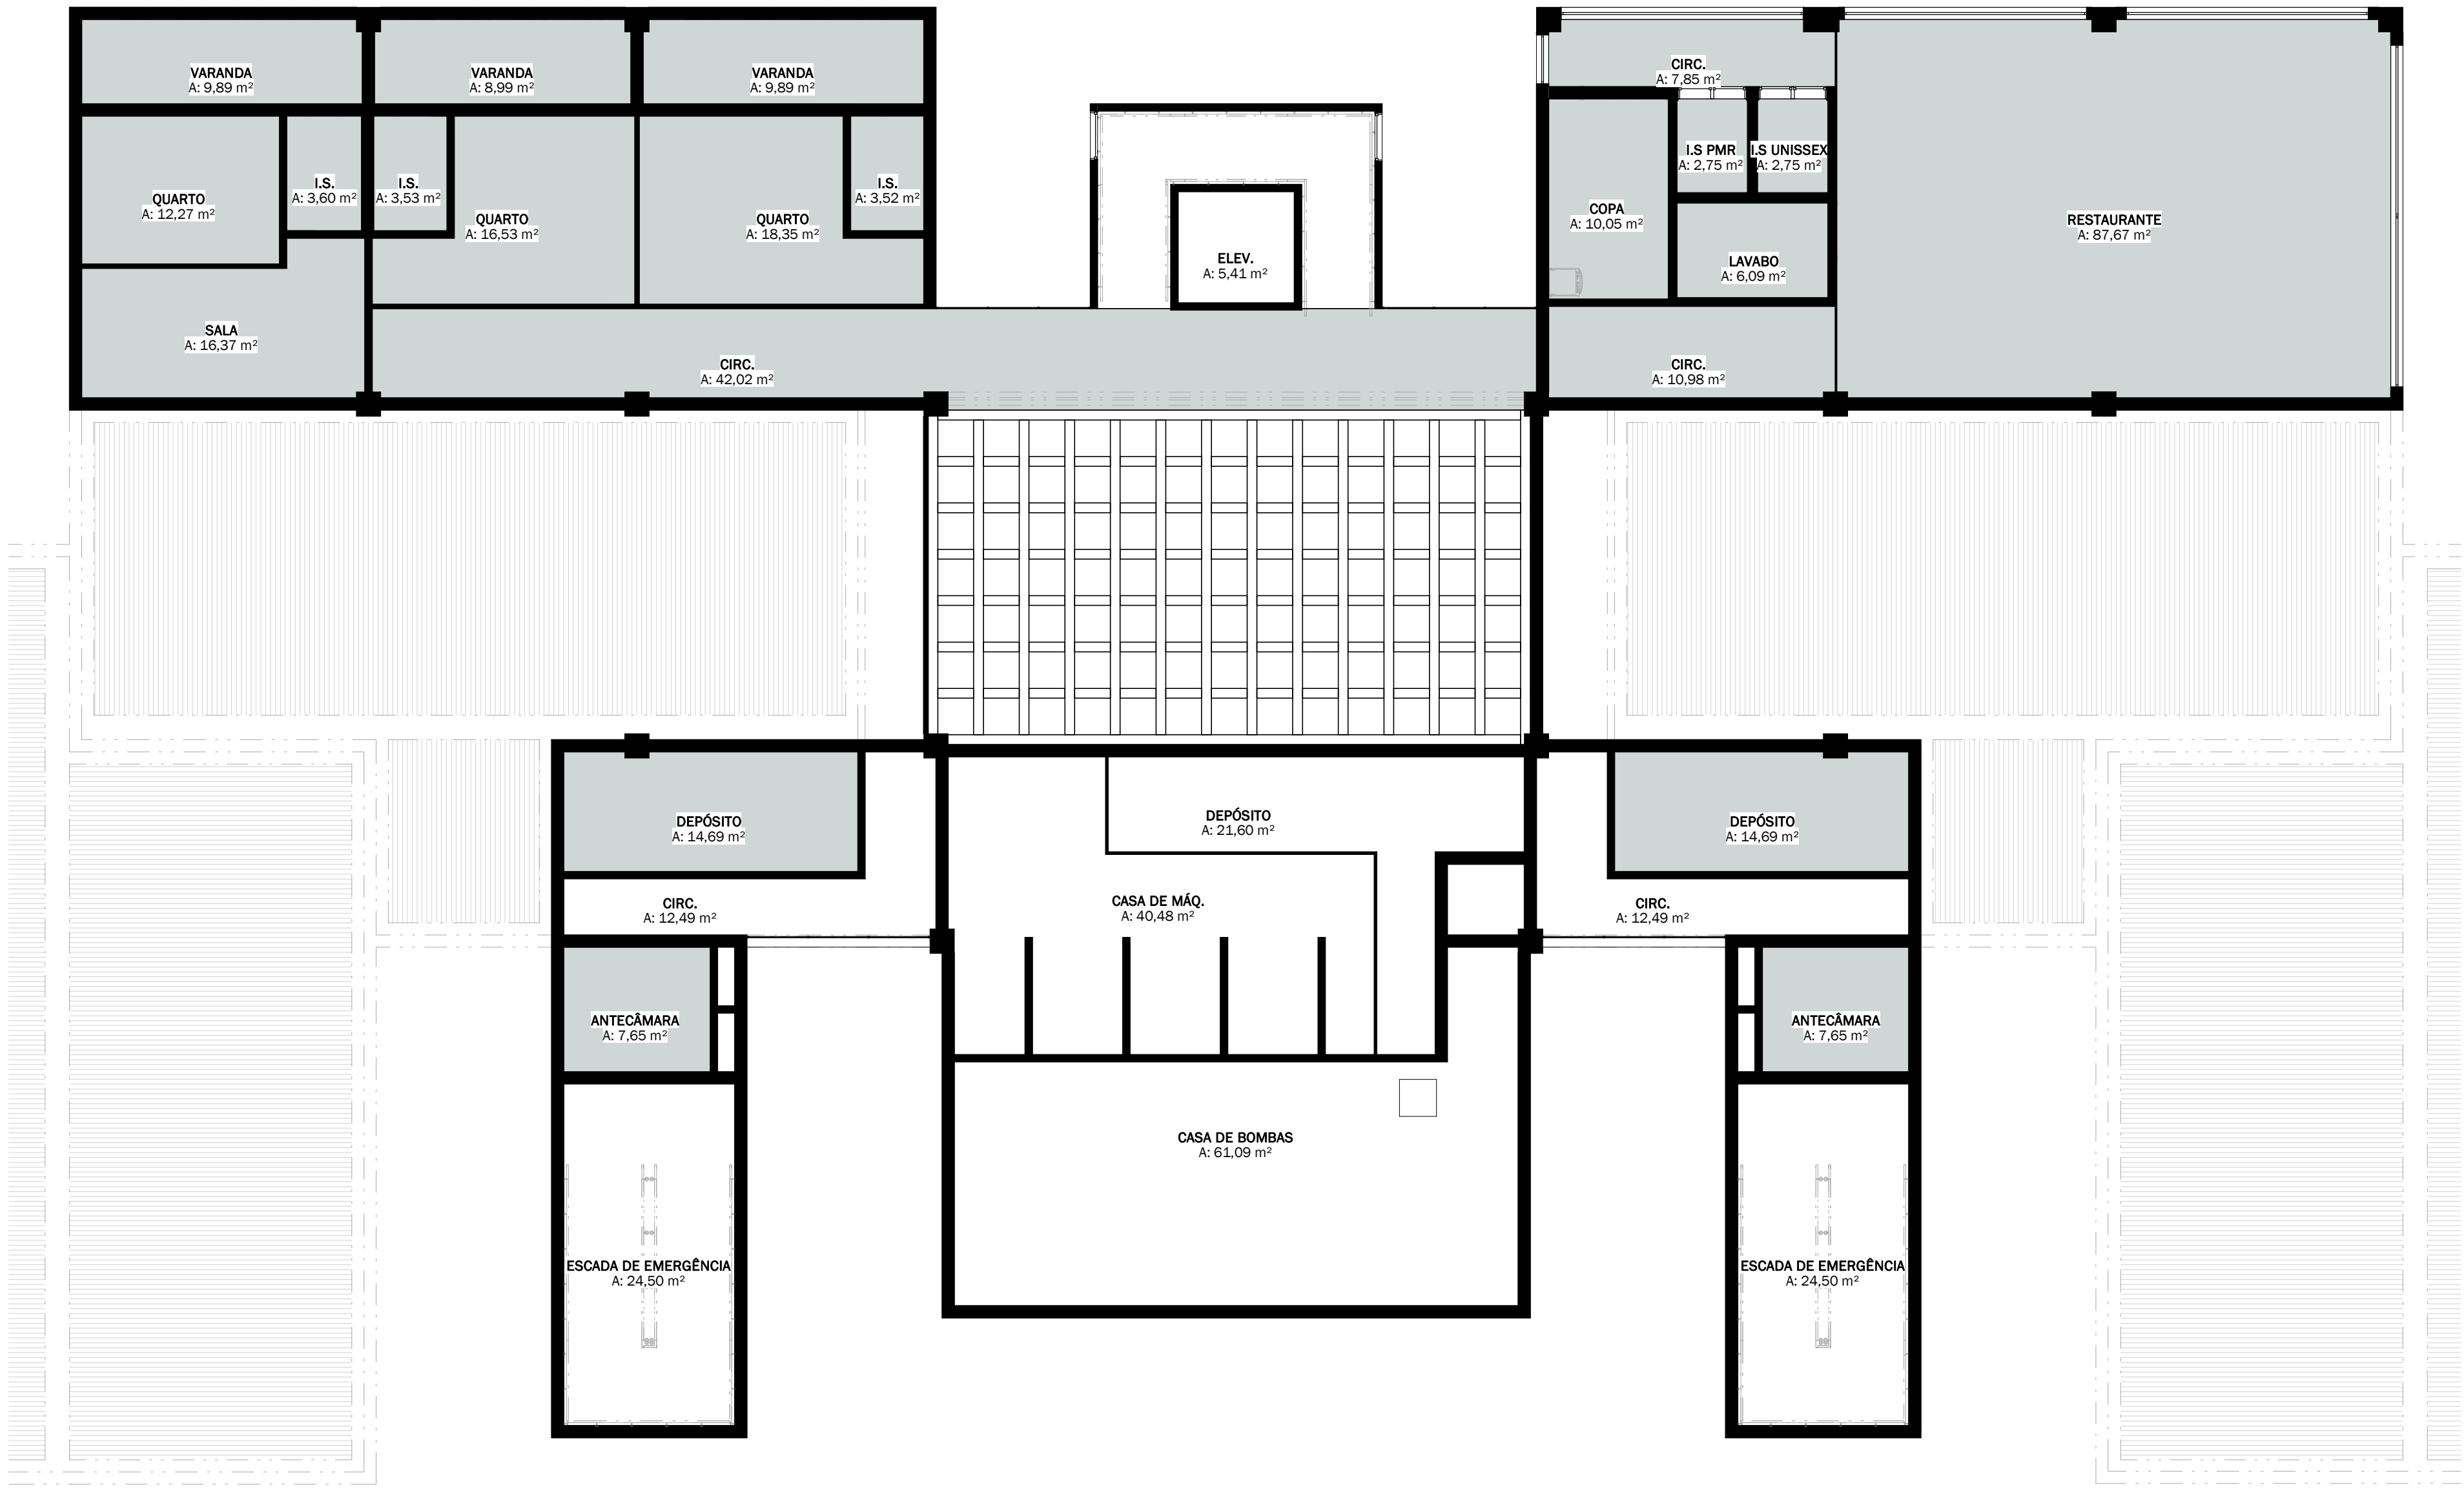


EDF. SEDE - PLANTA DE FORRO - PAV. 04
ESCALA 1 : 100

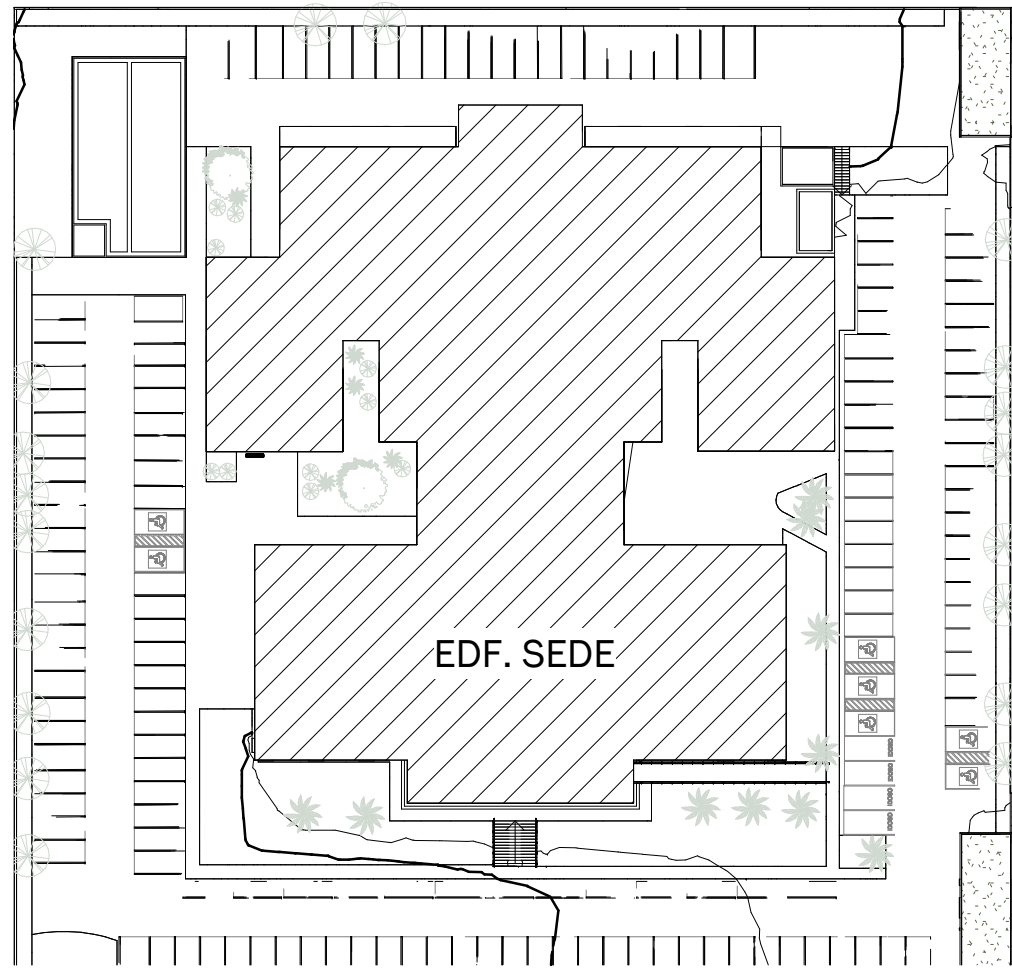


PLANTA CHAVE
ESCALA 1 : 750

NOTAS GERAIS		REVISÕES							
MEDIDAS EM METRO (m); CONFERIR MEDIDAS NO LOCAL: AS ÁREAS DE INTERVENÇÃO DO PROJETO DE ARQUITETURA E ACESSIBILIDADE SÃO: EDIFÍCIO SEDE - INSTALAÇÕES SANITÁRIAS, AUDITÓRIO, CIRCULAÇÕES HORIZONTAIS E VERTICAIS E SUBSTITUIÇÃO DE FORRO E ILUMINAÇÃO EM TODOS OS AMBIENTES; MODERNIZAÇÃO DAS GUARITAS; FACHADAS, EDF. ANEXO E GALPÃO SEM ALTERAÇÕES; VERIFICAR PROJETOS COMPLEMENTARES.		REVISÃO	DATA	MODELAGEM	APROVADO	DESCRIÇÃO			
		00	13/12/2021	YARA FRANCO	PAULA DIAS	EMIÇÃO INICIAL			
		01	23/12/2021	YARA FRANCO	PAULA DIAS	COMPLEMENTAÇÃO DE INFORMAÇÕES			
LEGENDA DE FORRO									
	FORRO MODULAR 625x625mm A CONSTRUIR	NOTA: PARA POSIÇÃO DAS LUMINÁRIAS, VER PROJETO LUMINOTÊNICO							
	FORRO DE GESSO ACARTONADO A CONSTRUIR								
TABELA DE FORRO									
PAVIMENTO	CÓDIGO	DESCRIÇÃO	ÁREA	 JFPB JFPB JUSTIÇA FEDERAL DE PRIMEIRO GRAU - SEÇÃO JUDICIÁRIA DA PARAÍBA  IZABEL SOUKI ENGENHARIA E PROJETOS					
PAV. SUBSOLO	F01	FORRO DE GESSO ACARTONADO A RECEBER PINTURA ACRÍLICA, COR BRANCO NEVE RM181, FOSCO COMPLETO, FAB.: SUVINIL OU EQUIVALENTE TÉCNICO	1016,30 m²						
PAV. SUBSOLO PAV. TÉRREO	F02	FORRO MODULAR 625x625mm	369,23 m²						
	F01	FORRO DE GESSO ACARTONADO A RECEBER PINTURA ACRÍLICA, COR BRANCO NEVE RM181, FOSCO COMPLETO, FAB.: SUVINIL OU EQUIVALENTE TÉCNICO	557,16 m²						
PAV. TÉRREO PAV. 01	F02	FORRO MODULAR 625x625mm	1523,00 m²						
	F01	FORRO DE GESSO ACARTONADO A RECEBER PINTURA ACRÍLICA, COR BRANCO NEVE RM181, FOSCO COMPLETO, FAB.: SUVINIL OU EQUIVALENTE TÉCNICO	817,74 m²						
PAV. 01 PAV. 02	F02	FORRO MODULAR 625x625mm	1449,27 m²						
	F01	FORRO DE GESSO ACARTONADO A RECEBER PINTURA ACRÍLICA, COR BRANCO NEVE RM181, FOSCO COMPLETO, FAB.: SUVINIL OU EQUIVALENTE TÉCNICO	232,88 m²						
PAV. 02 PAV. 03	F02	FORRO MODULAR 625x625mm	942,90 m²						
	F01	FORRO DE GESSO ACARTONADO A RECEBER PINTURA ACRÍLICA, COR BRANCO NEVE RM181, FOSCO COMPLETO, FAB.: SUVINIL OU EQUIVALENTE TÉCNICO	233,00 m²						
PAV. 03 PAV. 04	F02	FORRO MODULAR 625x625mm	942,98 m²						
	F01	FORRO DE GESSO ACARTONADO A RECEBER PINTURA ACRÍLICA, COR BRANCO NEVE RM181, FOSCO COMPLETO, FAB.: SUVINIL OU EQUIVALENTE TÉCNICO	323,04 m²						
OBS.: ÁREAS ONDE A INTERVENÇÃO RESULTAR EM DANOS AO FORRO EXISTENTE (QUEBRAS, LASCAS, MANCHAS, OU OUTROS) DEVE SER EXECUTADA SUA RECOMPOSIÇÃO. DEVE-SE GARANTIR QUE A ÁREA DE RECOMPOSIÇÃO FIQUE IDENTICA AO ORIGINAL, SEM DESNÍVEIS E SEGUNDO A PAGINAÇÃO EXISTENTE. QUANDO NÃO FOR POSSÍVEL ENCONTRAR O MATERIAL IDENTICO AO ORIGINAL, DEVE-SE TRABALHAR UMA PAGINAÇÃO QUE FIQUE HARMÔNICA NO AMBIENTE.									
TABELA DE PINTURA - FORRO									
CÓDIGO	DESCRIÇÃO		ÁREA				 JFPB JFPB JUSTIÇA FEDERAL DE PRIMEIRO GRAU - SEÇÃO JUDICIÁRIA DA PARAÍBA  IZABEL SOUKI ENGENHARIA E PROJETOS		
PI01	PINTURA ACRILICA, COR BRANCO NEVE RM181, FOSCO COMPLETO, FAB.: SUVINIL OU EQUIVALENTE TÉCNICO		3356,02 m²						
CONTRATANTE									
				 JFPB JFPB JUSTIÇA FEDERAL DE PRIMEIRO GRAU - SEÇÃO JUDICIÁRIA DA PARAÍBA					
RESPONSÁVEL									
				 IZABEL SOUKI ENGENHARIA E PROJETOS					
				RESPONSÁVEL TÉCNICO: PAULA CAROLINA DIAS MADEIRA CAU A11145-7					
				IZABEL SOUKI ENGENHARIA E PROJETOS LTDA CNPJ 11.085.188/0001-34					
				AVENIDA DO CONTORNO, Nº 6594, 7º PAVIMENTO BAIRRO LOURDES - BELO HORIZONTE/MG (31) 3653-9598 www.izabelsouki.com.br					
PROJETO									
DISCIPLINA:		ARQUITETURA E ACESSIBILIDADE				REVISÃO:			
IDENTIFICAÇÃO:		REFORMA DA SEDE JFPB RUA JOÃO TEIXEIRA DE CARVALHO, Nº 480, BRISAMAR, JOÃO PESSOA/PB				01 23/12/2021			
ÁREA TOTAL DE PROJETO:		12386,88 m²	ETAPA DE PROJETO:	PROJETO EXECUTIVO		FOLHA:			
CONTEÚDO:		EDF. SEDE - PLANTA DE FORRO - 4º PAV.				PE19 32			

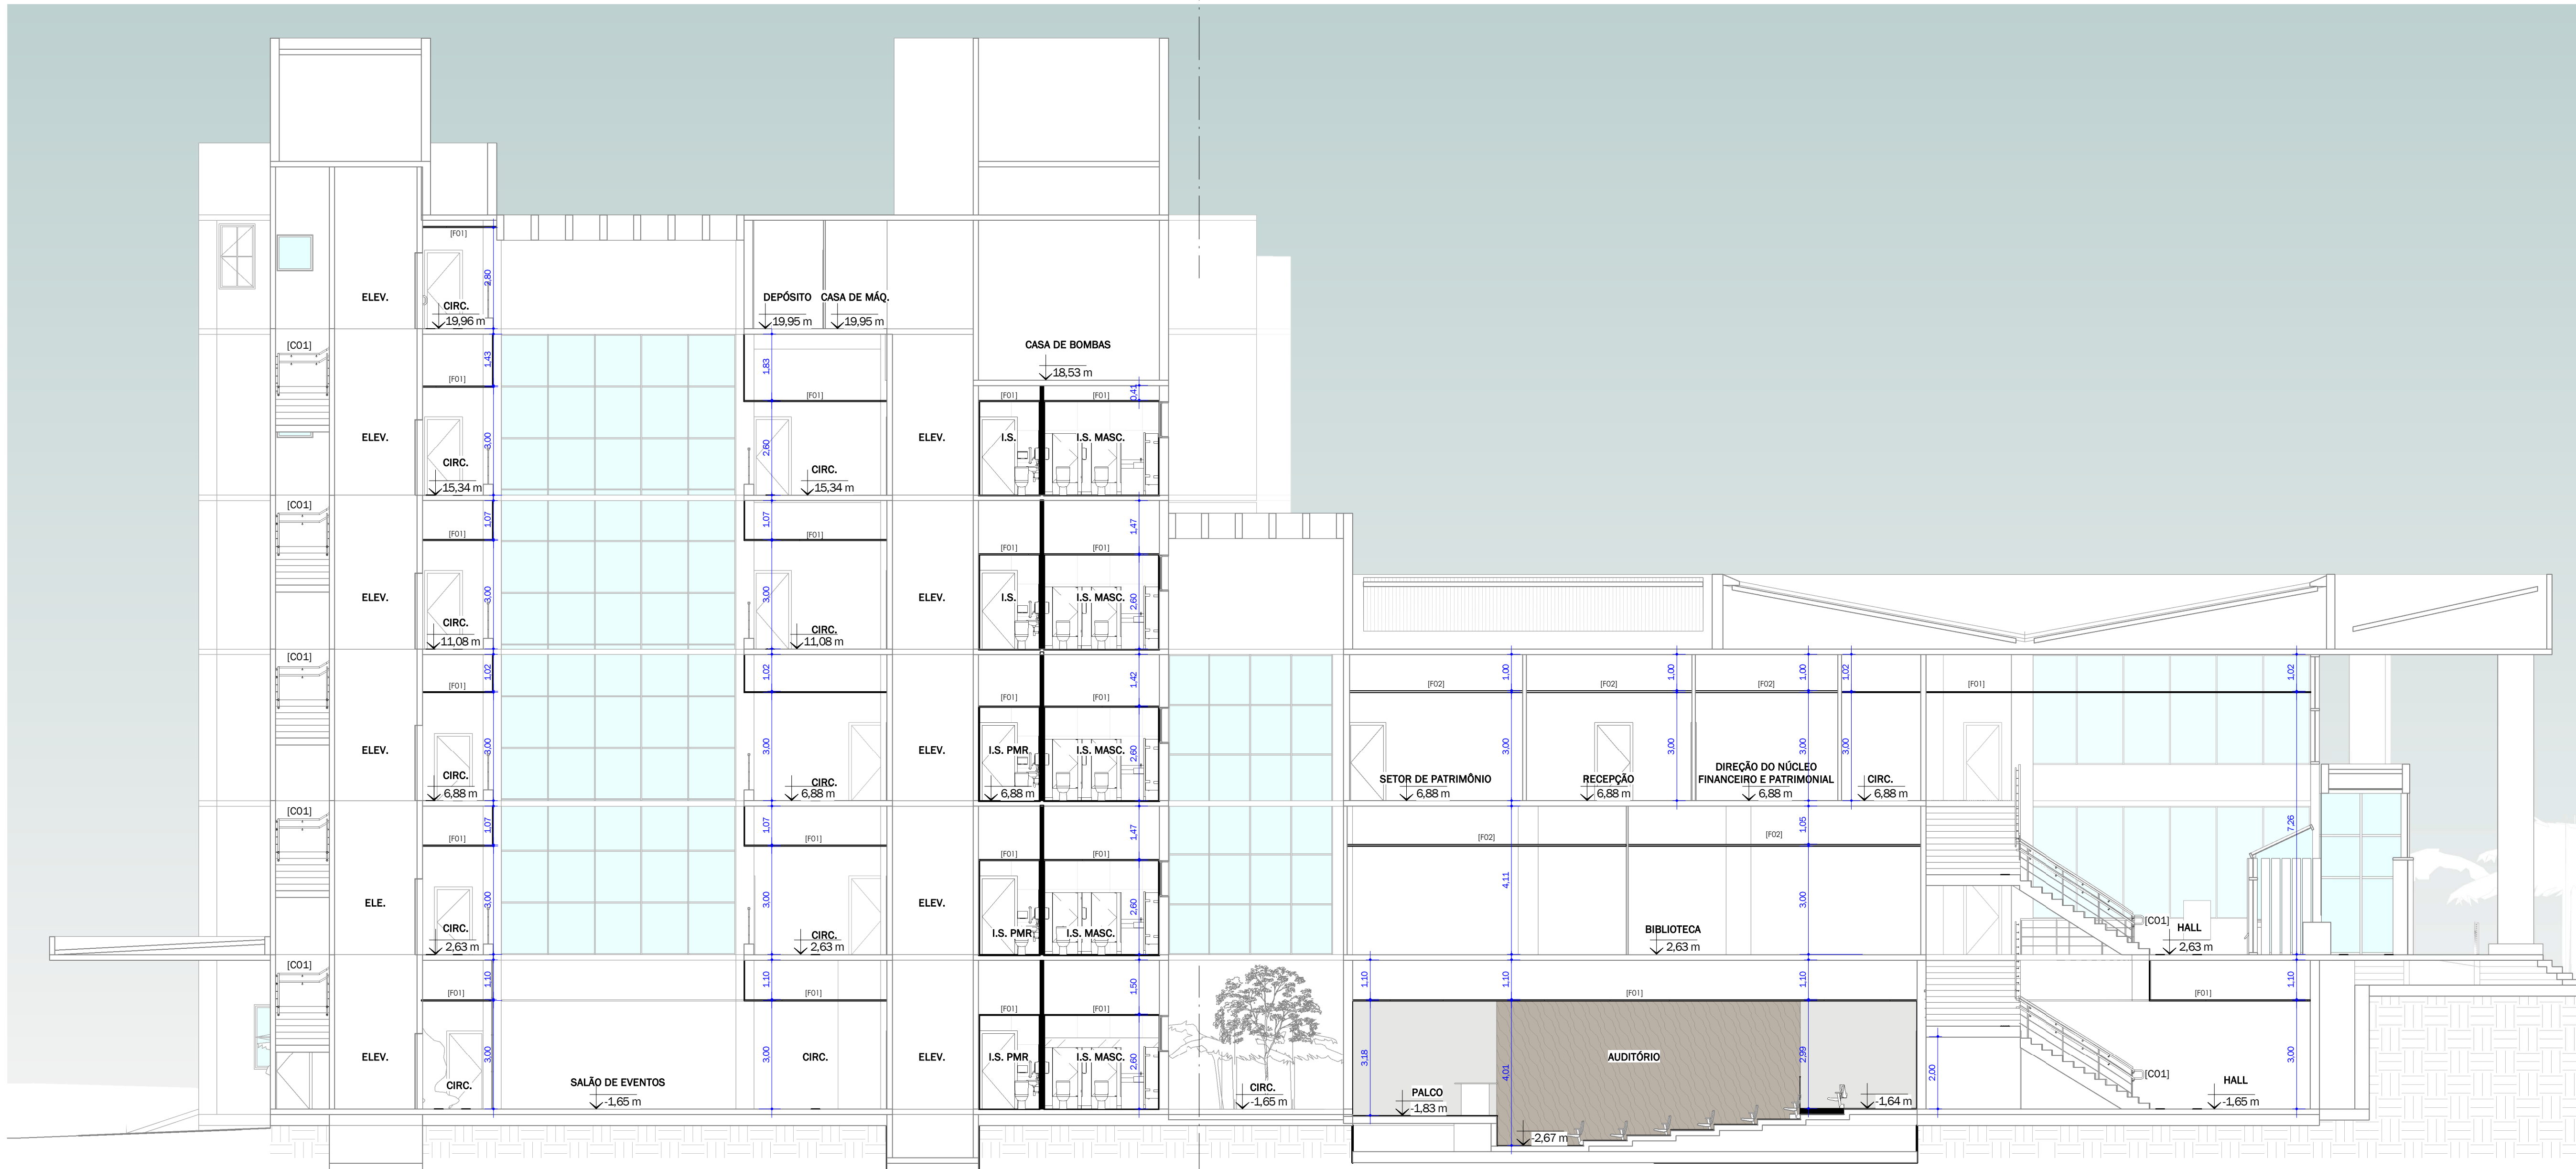

EDF. SEDE - CORTE BB'
ESCALA 1:100

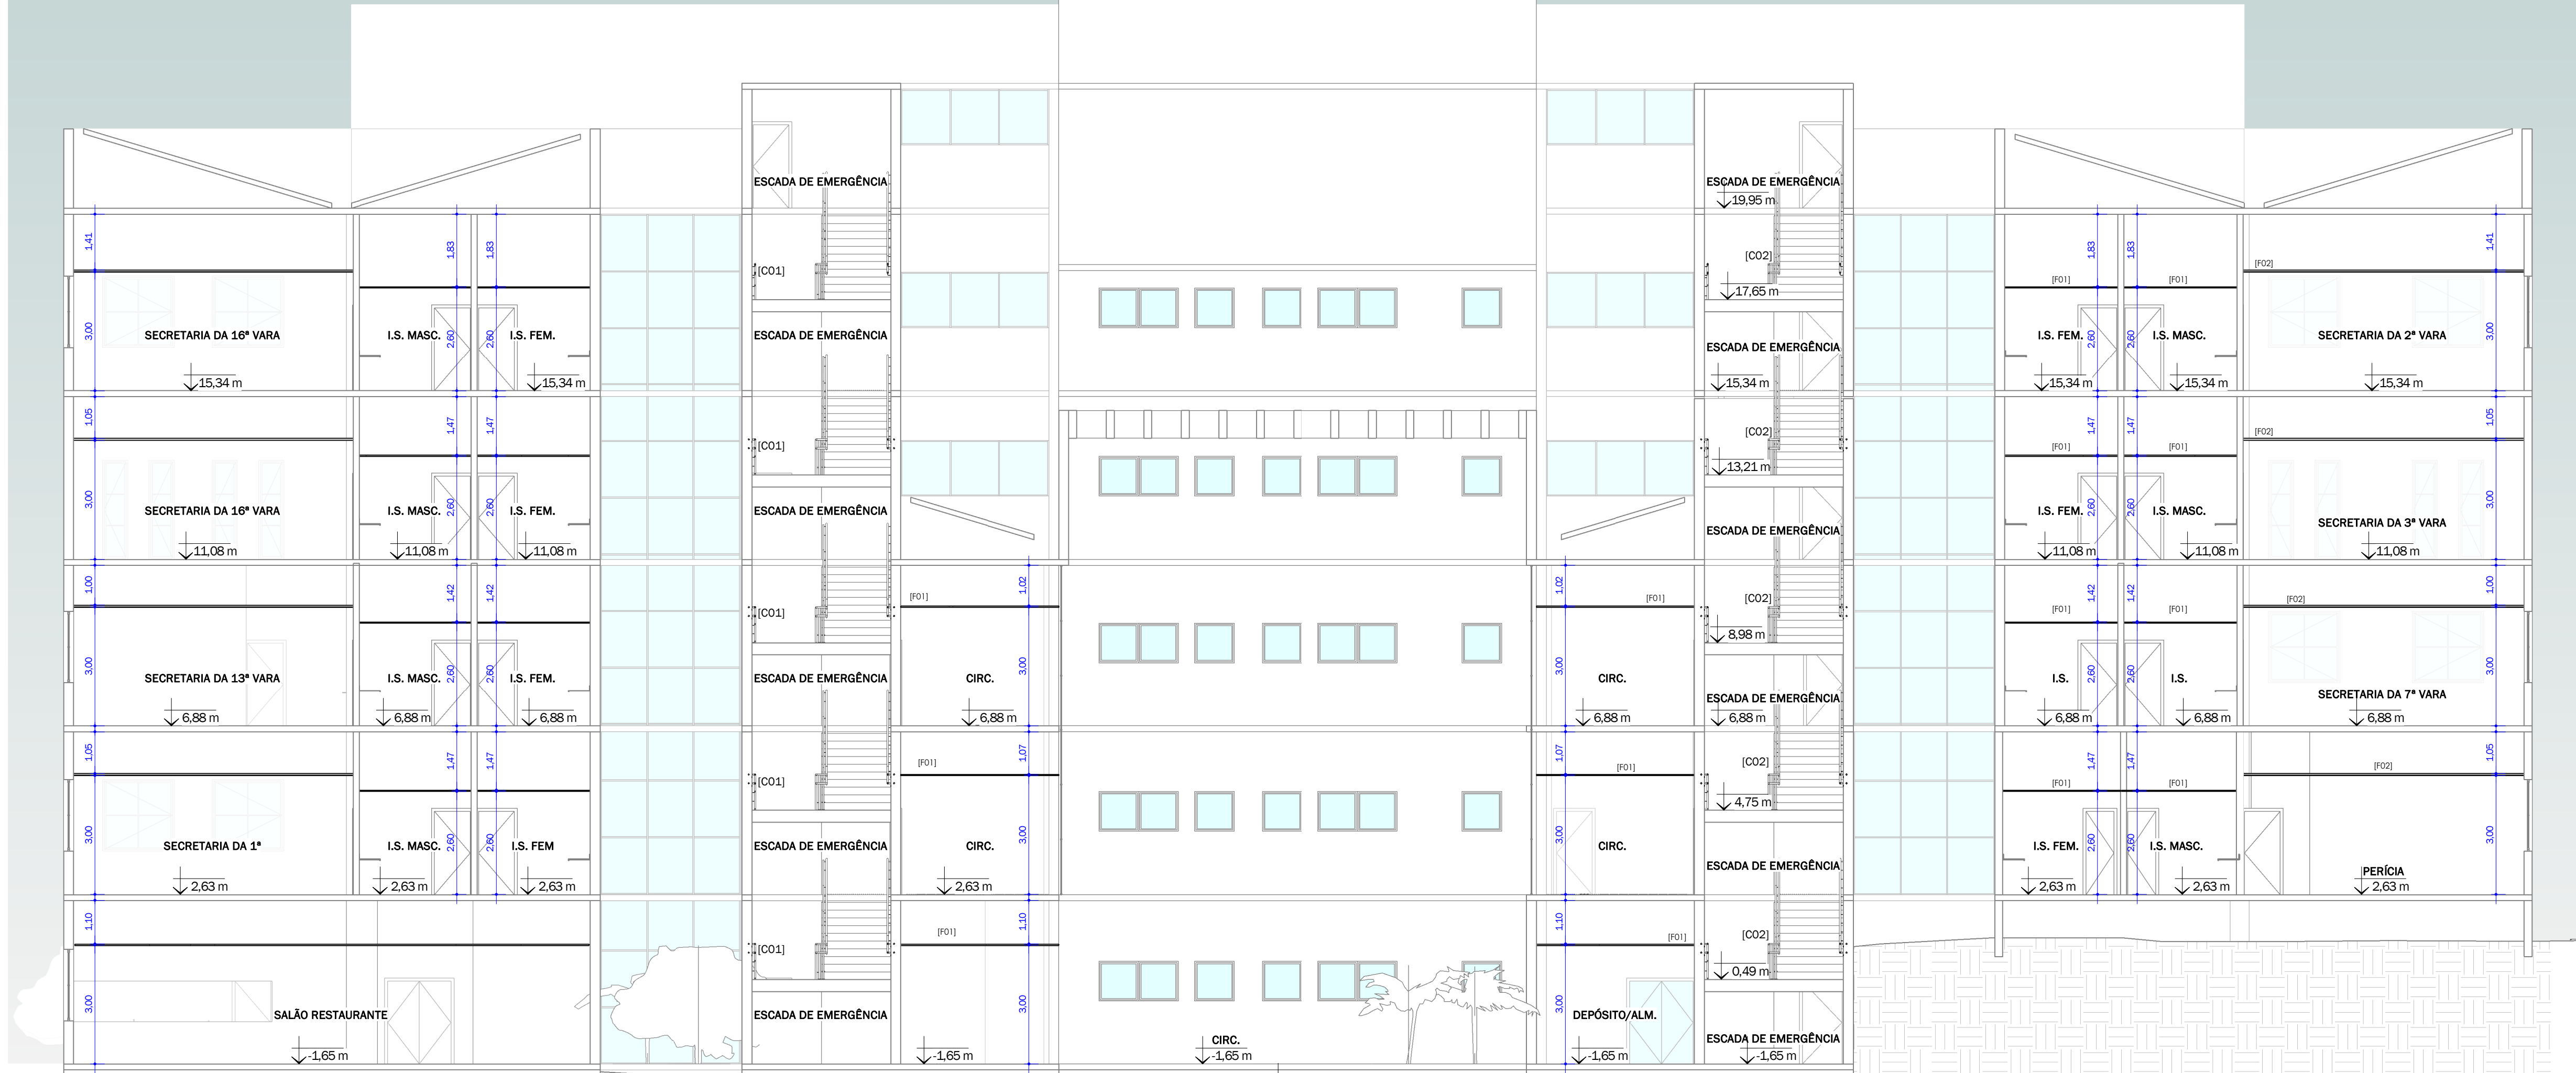

EDF. SEDE - CORTE AA'
ESCALA 1:100

TABELA DE FORRO			
PAVIMENTO	CÓDIGO	DESCRIÇÃO	ÁREA
PAV. SUBSÓLO	F01	FORRO DE GESSO ACARTONADO A RECEBER PINTURA ACRÍLICA, COR BRANCO NEVE RM181, FOSCO COMPLETO. FAB: SUMINIL OU EQUIVALENTE TÉCNICO	3016,30 m²
PAV. SUBSÓLO	F02	FORRO MODULAR G25x625mm	369,23 m²
PAV. TÉRREO	F01	FORRO DE GESSO ACARTONADO A RECEBER PINTURA ACRÍLICA, COR BRANCO NEVE RM181, FOSCO COMPLETO. FAB: SUMINIL OU EQUIVALENTE TÉCNICO	557,16 m²
PAV. TÉRREO	F02	FORRO MODULAR G25x625mm	1523,00 m²
PAV. 01	F01	FORRO DE GESSO ACARTONADO A RECEBER PINTURA ACRÍLICA, COR BRANCO NEVE RM181, FOSCO COMPLETO. FAB: SUMINIL OU EQUIVALENTE TÉCNICO	1449,27 m²
PAV. 02	F01	FORRO DE GESSO ACARTONADO A RECEBER PINTURA ACRÍLICA, COR BRANCO NEVE RM181, FOSCO COMPLETO. FAB: SUMINIL OU EQUIVALENTE TÉCNICO	232,88 m²
PAV. 03	F02	FORRO MODULAR G25x625mm	942,90 m²
PAV. 04	F01	FORRO DE GESSO ACARTONADO A RECEBER PINTURA ACRÍLICA, COR BRANCO NEVE RM181, FOSCO COMPLETO. FAB: SUMINIL OU EQUIVALENTE TÉCNICO	942,90 m²
PAV. 05	F02	FORRO MODULAR G25x625mm	325,04 m²

OBRS.: ÁREAS ONDE A INTERVENÇÃO RESULTAR EM DANOS AO FORRO EXISTENTE (QUEBRAS, LASCAS, MANCHAS, OU OUTROS) DEVE SER EXECUTADA SUA RECONPOSIÇÃO. DEVE SE GARANTIR QUE A ÁREA DE RECONPOSIÇÃO FIQUE IDENTICA AO ORIGINAL, SEM DESNIVEL E SEGUINDO A PAGINAÇÃO EXISTENTE, QUANDO NÃO FOR POSSÍVEL, ENCONTRAR O MATERIAL IDENTICO AO ORIGINAL, DEVE SE TRABALHAR UMA PAGINAÇÃO QUE FIQUE HARMÔNICA NO AMBIENTE.

TABELA DE PINTURA - FORRO		
CÓDIGO	DESCRIÇÃO	ÁREA
P01	PINTURA ACRÍLICA, COR BRANCO NEVE RM181, FOSCO COMPLETO. FAB: SUMINIL OU EQUIVALENTE TÉCNICO	3356,02 m²

TABELA DE GUARDA-CORPO E CORRIMÃO			
CÓDIGO	DESCRIÇÃO	COMPRIMENTO	ALTURA
CO1	CORRIMÃO EM AÇO GALVANIZADO Ø=3,5cm A SER FIXADO EM PAREDE. PINTURA ELETROSTATICA COR GRÁFITE. L=70cm e 92cm, COM ACABAMENTO	284,40 m	0,92 m
CO2	CORRIMÃO EM AÇO GALVANIZADO Ø=3,5cm A SER FIXADO EM BARRAS DE APOIO. PINTURA ELETROSTATICA COR GRÁFITE. L=70cm e 92cm, COM ACABAMENTO	115,02 m	0,92 m
GO01	GUARDA-CORPO DE VIDRO TEMPERADO LISO INCOLOR. A SER FIXADO COM BOTÕES EM AÇO INOX L=1m	10,15 m	0,90 m
GO02	GUARDA-CORPO RETANGULAR EM AÇO GALVANIZADO COM PINTURA ELETROSTATICA COR BRANCA	31,91 m	1,00 m


TABELA DE PISO TÁTIL			
PAV.	COD	DESCRIÇÃO	QUANT. (unid.)
PAV. SUBSÓLO	PT01	ELEMENTO TÁTIL DE ALERTA, DE BASE PLANA PARA FIXAÇÃO AUTOADESIVA, COR CRUSHED ICE, DIMENSÃO DO GABARITO: 25x25cm, FAB: ADVCOM ou EQUIVALENTE TÉCNICO	339
PAV. SUBSÓLO	PT02	ELEMENTO TÁTIL DIRECIONAL, DE BASE PLANA PARA FIXAÇÃO AUTOADESIVA, COR CRUSHED ICE, DIMENSÃO DO GABARITO: 25x25cm, FAB: ADVCOM ou EQUIVALENTE TÉCNICO	483
PAV. TÉRREO	PT01	ELEMENTO TÁTIL DE ALERTA, DE BASE PLANA PARA FIXAÇÃO AUTOADESIVA, COR CRUSHED ICE, DIMENSÃO DO GABARITO: 25x25cm, FAB: ADVCOM ou EQUIVALENTE TÉCNICO	417
PAV. TÉRREO	PT02	ELEMENTO TÁTIL DIRECIONAL, DE BASE PLANA PARA FIXAÇÃO AUTOADESIVA, COR CRUSHED ICE, DIMENSÃO DO GABARITO: 25x25cm, FAB: ADVCOM ou EQUIVALENTE TÉCNICO	624
PAV. 01	PT01	ELEMENTO TÁTIL DE ALERTA, DE BASE PLANA PARA FIXAÇÃO AUTOADESIVA, COR CRUSHED ICE, DIMENSÃO DO GABARITO: 25x25cm, FAB: ADVCOM ou EQUIVALENTE TÉCNICO	233
PAV. 01	PT02	ELEMENTO TÁTIL DIRECIONAL, DE BASE PLANA PARA FIXAÇÃO AUTOADESIVA, COR CRUSHED ICE, DIMENSÃO DO GABARITO: 25x25cm, FAB: ADVCOM ou EQUIVALENTE TÉCNICO	534
PAV. 02	PT01	ELEMENTO TÁTIL DE ALERTA, DE BASE PLANA PARA FIXAÇÃO AUTOADESIVA, COR CRUSHED ICE, DIMENSÃO DO GABARITO: 25x25cm, FAB: ADVCOM ou EQUIVALENTE TÉCNICO	168
PAV. 02	PT02	ELEMENTO TÁTIL DIRECIONAL, DE BASE PLANA PARA FIXAÇÃO AUTOADESIVA, COR CRUSHED ICE, DIMENSÃO DO GABARITO: 25x25cm, FAB: ADVCOM ou EQUIVALENTE TÉCNICO	270
PAV. 03	PT01	ELEMENTO TÁTIL DE ALERTA, DE BASE PLANA PARA FIXAÇÃO AUTOADESIVA, COR CRUSHED ICE, DIMENSÃO DO GABARITO: 25x25cm, FAB: ADVCOM ou EQUIVALENTE TÉCNICO	171
PAV. 03	PT02	ELEMENTO TÁTIL DIRECIONAL, DE BASE PLANA PARA FIXAÇÃO AUTOADESIVA, COR CRUSHED ICE, DIMENSÃO DO GABARITO: 25x25cm, FAB: ADVCOM ou EQUIVALENTE TÉCNICO	268
PAV. 04	PT01	ELEMENTO TÁTIL DE ALERTA, DE BASE PLANA PARA FIXAÇÃO AUTOADESIVA, COR CRUSHED ICE, DIMENSÃO DO GABARITO: 25x25cm, FAB: ADVCOM ou EQUIVALENTE TÉCNICO	146
PAV. 04	PT02	ELEMENTO TÁTIL DIRECIONAL, DE BASE PLANA PARA FIXAÇÃO AUTOADESIVA, COR CRUSHED ICE, DIMENSÃO DO GABARITO: 25x25cm, FAB: ADVCOM ou EQUIVALENTE TÉCNICO	183

TABELA DE REVESTIMENTO DE PISO			
PAVIMENTO	CÓDIGO	DESCRIÇÃO	ÁREA
PAV. SUBSÓLO	RV01	REVESTIMENTO DE PISO EM PORCELANATO MS, BARCELONA CRISTAL 90x90cm NATURAL, RETIFICADO CDD: 28754 FAB: PORTOBELLO OU EQUIVALENTE TÉCNICO	14,44 m²
PAV. SUBSÓLO	RV02	REVESTIMENTO DE PISO EM PORCELANATO ARACUÁ ESCALA TACH 20x20cm NATURAL, RETIFICADO CDD: 12048 FAB: PORTOBELLO OU EQUIVALENTE TÉCNICO	45,21 m²
PAV. SUBSÓLO	RV03	REVESTIMENTO DE PISO EM PORCELANATO MS, BARCELONA CRISTAL 90x90cm NATURAL, RETIFICADO CDD: 28754 FAB: PORTOBELLO OU EQUIVALENTE TÉCNICO	162,21 m²
PAV. SUBSÓLO	RV04	REVESTIMENTO DE PISO EM PORCELANATO MS, BARCELONA CRISTAL 90x90cm NATURAL, RETIFICADO CDD: 28754 FAB: PORTOBELLO OU EQUIVALENTE TÉCNICO	35,25 m²
PAV. 01	RV01	REVESTIMENTO DE PISO EM PORCELANATO MS, BARCELONA CRISTAL 90x90cm NATURAL, RETIFICADO CDD: 28754 FAB: PORTOBELLO OU EQUIVALENTE TÉCNICO	9,14 m²
PAV. 01	RV02	REVESTIMENTO DE PISO EM PORCELANATO MS, BARCELONA CRISTAL 90x90cm NATURAL, RETIFICADO CDD: 28754 FAB: PORTOBELLO OU EQUIVALENTE TÉCNICO	6,93 m²
PAV. 01	RV03	REVESTIMENTO DE PISO EM PORCELANATO MS, BARCELONA CRISTAL 90x90cm NATURAL, RETIFICADO CDD: 28754 FAB: PORTOBELLO OU EQUIVALENTE TÉCNICO	14,44 m²
PAV. 01	RV04	REVESTIMENTO DE PISO EM PORCELANATO MS, BARCELONA CRISTAL 90x90cm NATURAL, RETIFICADO CDD: 28754 FAB: PORTOBELLO OU EQUIVALENTE TÉCNICO	35,25 m²
PAV. 02	RV01	REVESTIMENTO DE PISO EM PORCELANATO MS, BARCELONA CRISTAL 90x90cm NATURAL, RETIFICADO CDD: 28754 FAB: PORTOBELLO OU EQUIVALENTE TÉCNICO	6,93 m²
PAV. 02	RV02	REVESTIMENTO DE PISO EM PORCELANATO MS, BARCELONA CRISTAL 90x90cm NATURAL, RETIFICADO CDD: 28754 FAB: PORTOBELLO OU EQUIVALENTE TÉCNICO	14,44 m²
PAV. 02	RV03	REVESTIMENTO DE PISO EM PORCELANATO MS, BARCELONA CRISTAL 90x90cm NATURAL, RETIFICADO CDD: 28754 FAB: PORTOBELLO OU EQUIVALENTE TÉCNICO	35,25 m²
PAV. 02	RV04	REVESTIMENTO DE PISO EM PORCELANATO MS, BARCELONA CRISTAL 90x90cm NATURAL, RETIFICADO CDD: 28754 FAB: PORTOBELLO OU EQUIVALENTE TÉCNICO	12,15 m²

OBRS.: ÁREAS ONDE A INTERVENÇÃO RESULTAR EM DANOS AO REVESTIMENTO DE PISO EXISTENTE (QUEBRAS, LASCAS, MANCHAS, OU OUTROS) DEVE SER EXECUTADA SUA RECONPOSIÇÃO. DEVE SE GARANTIR QUE A ÁREA DE RECONPOSIÇÃO FIQUE IDENTICA AO ORIGINAL, SEM DESNIVEL E SEGUINDO A PAGINAÇÃO EXISTENTE, QUANDO NÃO FOR POSSÍVEL, ENCONTRAR O MATERIAL IDENTICO AO ORIGINAL, DEVE SE TRABALHAR UMA PAGINAÇÃO QUE FIQUE HARMÔNICA NO AMBIENTE.

TABELA DE REVESTIMENTO DE PAREDE			
PAVIMENTO	CÓDIGO	DESCRIÇÃO	ÁREA
PAV. SUBSÓLO	RP01	REVESTIMENTO DE PAREDE EM PORCELANATO MS, BARCELONA CRISTAL 90x90cm NATURAL, RETIFICADO CDD: 28754 FAB: PORTOBELLO OU EQUIVALENTE TÉCNICO	102,95 m²
PAV. SUBSÓLO	RP02	PINTURA ACRÍLICA, COR BRANCO NEVE RM181, FOSCO COMPLETO. FAB: SUMINIL OU EQUIVALENTE TÉCNICO	84,61 m²
PAV. SUBSÓLO	RP04	PINTURA ACRÍLICA, COR BRANCO NEVE RM181, FOSCO COMPLETO. FAB: SUMINIL OU EQUIVALENTE TÉCNICO	81,08 m²
PAV. SUBSÓLO	RP05	REVESTIMENTO LAMINADO FRONDOCE VISO FAB: FÓRMICA OU EQUIVALENTE TÉCNICO	62,13 m²
PAV. 01	RP01	REVESTIMENTO DE PAREDE EM PORCELANATO MS, BARCELONA CRISTAL 90x90cm NATURAL, RETIFICADO CDD: 28754 FAB: PORTOBELLO OU EQUIVALENTE TÉCNICO	15,14 m²
PAV. 01	RP02	REVESTIMENTO DE PAREDE EM PORCELANATO MS, BARCELONA CRISTAL 90x90cm NATURAL, RETIFICADO CDD: 28754 FAB: PORTOBELLO OU EQUIVALENTE TÉCNICO	14,22 m²
PAV. 01	RP03	REVESTIMENTO DE PAREDE EM PORCELANATO MS, BARCELONA CRISTAL 90x90cm NATURAL, RETIFICADO CDD: 28754 FAB: PORTOBELLO OU EQUIVALENTE TÉCNICO	48,99 m²
PAV. 01	RP04	REVESTIMENTO DE PAREDE EM PORCELANATO MS, BARCELONA CRISTAL 90x90cm NATURAL, RETIFICADO CDD: 28754 FAB: PORTOBELLO OU EQUIVALENTE TÉCNICO	112,73 m²
PAV. 01	RP05	REVESTIMENTO DE PAREDE EM PORCELANATO MS, BARCELONA CRISTAL 90x90cm NATURAL, RETIFICADO CDD: 28754 FAB: PORTOBELLO OU EQUIVALENTE TÉCNICO	64,44 m²
PAV. 01	RP06	REVESTIMENTO DE PAREDE EM PORCELANATO MS, BARCELONA CRISTAL 90x90cm NATURAL, RETIFICADO CDD: 28754 FAB: PORTOBELLO OU EQUIVALENTE TÉCNICO	45,53 m²
PAV. 02	RP01	REVESTIMENTO DE PAREDE EM PORCELANATO MS, BARCELONA CRISTAL 90x90cm NATURAL, RETIFICADO CDD: 28754 FAB: PORTOBELLO OU EQUIVALENTE TÉCNICO	112,73 m²
PAV. 02	RP02	REVESTIMENTO DE PAREDE EM PORCELANATO MS, BARCELONA CRISTAL 90x90cm NATURAL, RETIFICADO CDD: 28754 FAB: PORTOBELLO OU EQUIVALENTE TÉCNICO	112,73 m²
PAV. 03	RP01	REVESTIMENTO DE PAREDE EM PORCELANATO MS, BARCELONA CRISTAL 90x90cm NATURAL, RETIFICADO CDD: 28754 FAB: PORTOBELLO OU EQUIVALENTE TÉCNICO	111,18 m²
PAV. 04	RP01	REVESTIMENTO DE PAREDE EM PORCELANATO MS, BARCELONA CRISTAL 90x90cm NATURAL, RETIFICADO CDD: 28754 FAB: PORTOBELLO OU EQUIVALENTE TÉCNICO	52,11 m²

OBRS.: ÁREAS ONDE A INTERVENÇÃO RESULTAR EM DANOS AO REVESTIMENTO DE PAREDE EXISTENTE (QUEBRAS, LASCAS, MANCHAS, OU OUTROS) DEVE SER EXECUTADA SUA RECONPOSIÇÃO. DEVE SE GARANTIR QUE A ÁREA DE RECONPOSIÇÃO FIQUE IDENTICA AO ORIGINAL, SEM DESNIVEL E SEGUINDO A PAGINAÇÃO EXISTENTE, QUANDO NÃO FOR POSSÍVEL, ENCONTRAR O MATERIAL IDENTICO AO ORIGINAL, DEVE SE TRABALHAR UMA PAGINAÇÃO QUE FIQUE HARMÔNICA NO AMBIENTE.

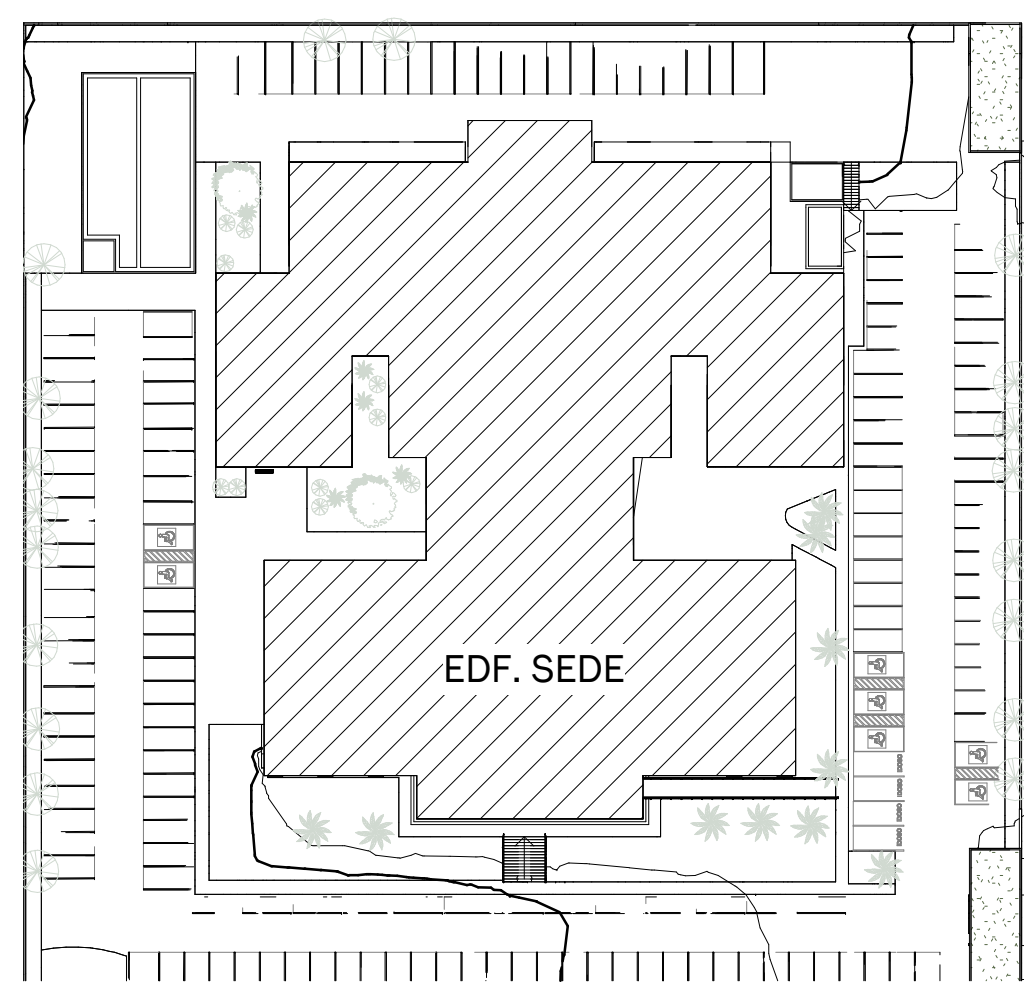

PLANTA CHAVE
ESCALA 1:750

NOTAS GERAIS

MEDIDAS EM METRO (m) CONVERTEM MEDIDAS NO LOCAL. AS ÁREAS DE INTERVENÇÃO DO PROJETO DE ARQUITETURA E ACESSIBILIDADE SÃO: EDIFÍCIO SEDE - INSTALAÇÕES SANITÁRIAS, ALUMINADO ANEXOZADO COR NATURAL, TERMO EM ALUMINADO ANEXOZADO COM SENSORES DE PRESENÇA, MODERNIZAÇÃO DAS GUARITAS, FACHADAS, EDF. ANEXO E GALPÃO SEM ALTERAÇÕES, VERIFICAR PROJETOS COMPLEMENTARES.

NOTA: VERIFICAR ESPECIFICAÇÕES DE MATERIAIS DE ACABAMENTO NAS PRANCHAS DE DETALHAMENTO: PE23 - IS DEM M.S. PMR, PE24 - IS RESTAURANTE 4º PAVIMENTO, PE25 - AUDITÓRIO SUBSÓLO

LEGENDA DE REPRESENTAÇÃO GRÁFICA

EXISTENTE
A CONSTRUIR
A DEMOLIR

ELEMENTO TÁTIL DE ALERTA
ELEMENTO TÁTIL DIRECIONAL

NOTA: AS CORES DOS ELEMENTOS TÁTEIS SÃO MERAMENTE ILUSTRATIVAS E TEM COMO OBJETIVO FACILITAR A LEGIBILIDADE

TABELA DE DIVISÓRIAS SANITÁRIAS		
COD.	DESCRIÇÃO	QUANT.
DV01	DIVISÓRIA SANITÁRIA EM LAMINADO ESTRUTURAL TS COR COBALTO, LINHA AL, PAREDE: METEXA OU EQUIVALENTE TÉCNICO	25
DV02	DIVISÓRIA SANITÁRIA EM LAMINADO ESTRUTURAL TS COR COBALTO, LINHA AL, PAREDE: METEXA OU EQUIVALENTE TÉCNICO	15

TABELA DE PORTA

CÓDIGO	DESCRIÇÃO	QUANT.	LARGURA	ALTURA
P01	PORTA DE CORRER, DE MADEIRA SEMI-OCA, COM ACABAMENTO LAMINADO MELAMINADO COR COBALTO, ACABAMENTO TOP MATTE REF.: L118 FAB: FÓRMICA OU EQUIVALENTE TÉCNICO, MARCO E ALZAR L=70cm COM ACABAMENTO LAMINADO MELAMINADO COR COBALTO, ACABAMENTO TOP MATTE REF.: L118 FAB: FÓRMICA OU EQUIVALENTE TÉCNICO, FUSOR CLÁSICO TIPO L=60cm COM ACABAMENTO LAMINADO MELAMINADO COR COBALTO, ACABAMENTO TOP MATTE REF.: L118 FAB: FÓRMICA OU EQUIVALENTE TÉCNICO, FECHADURA EXTERNA VEGA, MANEJETA E ROSETA QUADRADA EM AÇO INOX POLIDO FAB: STAM OU EQUIVALENTE TÉCNICO	10	0,90 m	2,10 m
P02	PORTA DE ABRIR, DE MADEIRA SEMI-OCA, FOLHA ÚNICA, COM ACABAMENTO LAMINADO MELAMINADO COR COBALTO, ACABAMENTO TOP MATTE REF.: L118 FAB: FÓRMICA OU EQUIVALENTE TÉCNICO, MARCO E ALZAR L=70cm COM ACABAMENTO LAMINADO MELAMINADO COR COBALTO, ACABAMENTO TOP MATTE REF.: L118 FAB: FÓRMICA OU EQUIVALENTE TÉCNICO, FECHADURA EXTERNA VEGA, MANEJETA E ROSETA QUADRADA EM AÇO INOX POLIDO FAB: STAM OU EQUIVALENTE TÉCNICO	7	0,90 m	2,10 m
P03	PORTA DE ABRIR, DE MADEIRA SEMI-OCA, FOLHA ÚNICA, COM ACABAMENTO LAMINADO MELAMINADO COR COBALTO, ACABAMENTO TOP MATTE REF.: L118 FAB: FÓRMICA OU EQUIVALENTE TÉCNICO, MARCO E ALZAR L=70cm COM ACABAMENTO LAMINADO MELAMINADO COR COBALTO, ACABAMENTO TOP MATTE REF.: L118 FAB: FÓRMICA OU EQUIVALENTE TÉCNICO, FECHADURA EXTERNA VEGA, MANEJETA E ROSETA QUADRADA EM AÇO INOX POLIDO FAB: STAM OU EQUIVALENTE TÉCNICO	11	0,90 m	2,10 m
P04	PORTA DE ABRIR, DE MADEIRA SEMI-OCA, FOLHA ÚNICA, COM ACABAMENTO LAMINADO MELAMINADO COR COBALTO, ACABAMENTO TOP MATTE REF.: L118 FAB: FÓRMICA OU EQUIVALENTE TÉCNICO, MARCO E ALZAR L=70cm COM ACABAMENTO LAMINADO MELAMINADO COR COBALTO, ACABAMENTO TOP MATTE REF.: L118 FAB: FÓRMICA OU EQUIVALENTE TÉCNICO, FECHADURA EXTERNA VEGA, MANEJETA E ROSETA QUADRADA EM AÇO INOX POLIDO FAB: STAM OU EQUIVALENTE TÉCNICO	1	0,80 m	2,10 m
P05	PORTA DE ABRIR, DE MADEIRA SEMI-OCA, FOLHA ÚNICA, COM ACABAMENTO LAMINADO MELAMINADO COR COBALTO, ACABAMENTO TOP MATTE REF.: L118 FAB: FÓRMICA OU EQUIVALENTE TÉCNICO, MARCO E ALZAR L=70cm COM ACABAMENTO LAMINADO MELAMINADO COR COBALTO, ACABAMENTO TOP MATTE REF.: L118 FAB: FÓRMICA OU EQUIVALENTE TÉCNICO, FECHADURA EXTERNA VEGA, MANEJETA E ROSETA QUADRADA EM AÇO INOX POLIDO FAB: STAM OU EQUIVALENTE TÉCNICO	2	0,80 m	2,10 m
P07	PORTA DE ABRIR, DE MADEIRA SEMI-OCA, FOLHA ÚNICA, COM ACABAMENTO LAMINADO MELAMINADO COR COBALTO, ACABAMENTO TOP MATTE REF.: L118 FAB: FÓRMICA OU EQUIVALENTE TÉCNICO, MARCO E ALZAR L=70cm COM ACABAMENTO LAMINADO MELAMINADO COR COBALTO, ACABAMENTO TOP MATTE REF.: L118 FAB: FÓRMICA OU EQUIVALENTE TÉCNICO, FECHADURA EXTERNA VEGA, MANEJETA E ROSETA QUADRADA EM AÇO INOX POLIDO FAB: STAM OU EQUIVALENTE TÉCNICO	2	0,80 m	2,10 m

REVISÕES

REVISÃO	DATA	MODELAGEM	APROVADO	DESCRIÇÃO
00	13/12/2021	YARA FRANCO	PAULA DIAS	EMISSIONAL INICIAL
01	23/12/2021	YARA FRANCO	PAULA DIAS	COMPLEMENTAÇÃO DE INFORMAÇÕES

CONTRATANTE

JFPB | JUSTIÇA FEDERAL DE PRIMEIRO GRAU - SEÇÃO JUDICIÁRIA DA PARABÁ

RESPONSÁVEL

RESPONSÁVEL TÉCNICO: PAULA CAROLINA DIAS MADEIRA CAU A11145-7

IZABEL SOUKI ENGENHARIA E PROJETOS


IZABEL SOUKI ENGENHARIA E PROJETOS LTDA
CNPJ 11.085.188/0001.34
AVENIDA DO CONTORNO, Nº 6584, 7º PAVIMENTO | BAIRRO LOURDES - BELO HORIZONTE/MG
(31) 3653-9598 | www.izabelsoui.com.br

PROJETO

DISCIPLINA:	ARQUITETURA E ACESSIBILIDADE	REVISÃO:	01
IDENTIFICAÇÃO:	REFORMA DA SEDE JFPB RUA JOÃO TEIXEIRA DE CARVALHO, Nº 480, BRISAMAR, JOÃO PESSOA/PB	DE PROJETO:	28/12/2021
ÁREA TOTAL DE PROJETO:	12386,88 m²	ETAPA DE PROJETO:	PROJETO EXECUTIVO
CONTEÚDO:	EDF. SEDE - CORTE AA' E BB'	FOLHA:	PE20
			32



EDF. SEDE - ELEVÇÃO 01
ESCALA 1:100

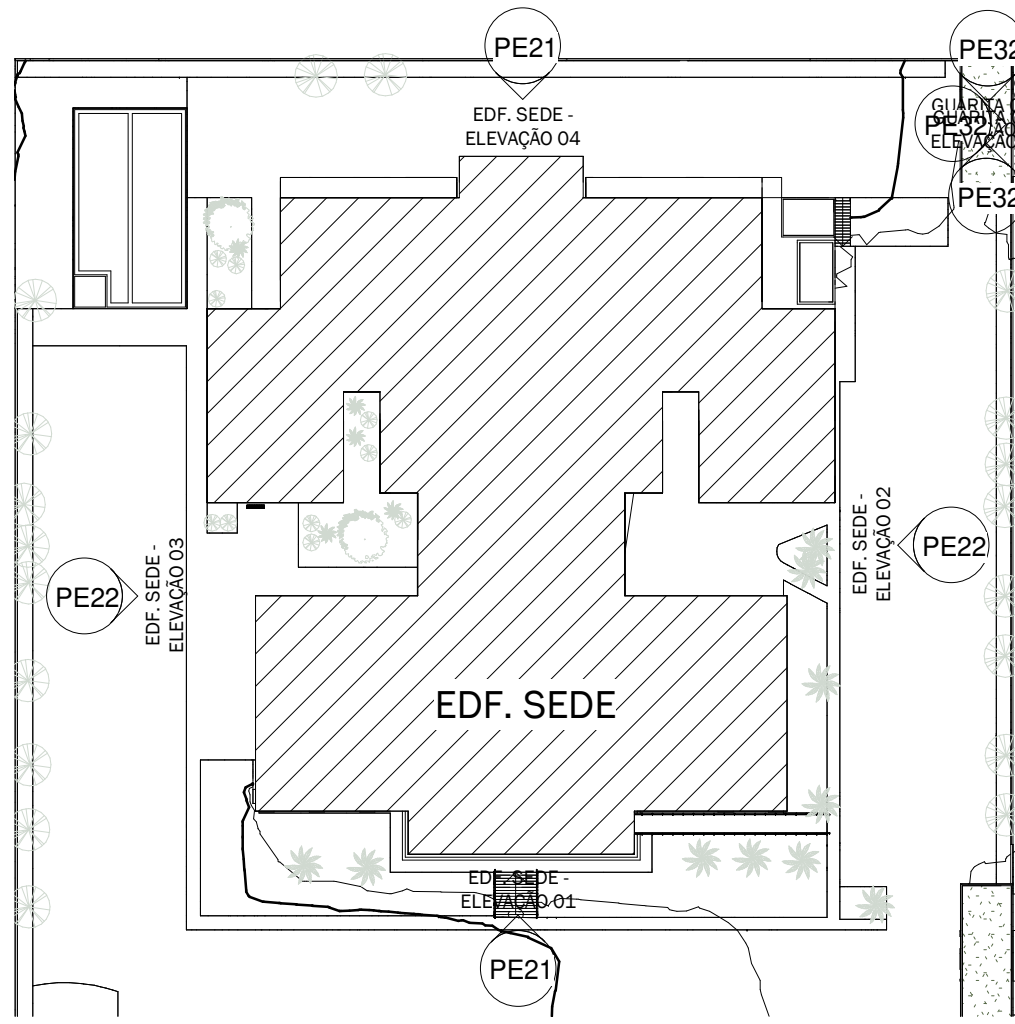

PLANTA CHAVE
ESCALA 1:750



EDF. SEDE - ELEVÇÃO 04
ESCALA 1:100

NOTAS GERAIS

MEDIDAS EM METRO (m): CONFERIR MEDIDAS NO LOCAL.
AS ÁREAS DE INTERVENÇÃO DO PROJETO DE ARQUITETURA E ACESSIBILIDADE SÃO: EDIFÍCIO SEDE - INSTALAÇÕES SANITÁRIAS, AUDITÓRIO, CIRCULAÇÕES HORIZONTAIS E VERTICAIS E SUBSTITUIÇÃO DE FORRO E ILUMINAÇÃO EM TODOS OS AMBIENTES, MODERNIZAÇÃO DAS GUARITAS, FACHADAS, EDF. ANEXO E GALPÃO SEM ALTERAÇÕES, VERIFICAR PROJETOS COMPLEMENTARES.

REVISÕES

REVISÃO	DATA	MODELAGEM	APROVADO	DESCRIÇÃO
00	13/12/2021	YARA FRANCO	PAULA DIAS	EMIÇÃO INICIAL
01	23/12/2021	YARA FRANCO	PAULA DIAS	COMPLEMENTAÇÃO DE INFORMAÇÕES

CONTRATANTE



JFPB | JUSTIÇA FEDERAL DE PRIMEIRO GRAU - SEÇÃO JUDICIÁRIA DA PARAIBA

RESPONSÁVEL



RESPONSÁVEL TÉCNICO:
PAULA CAROLINA DIAS MADEIRA CAU A11145-7

IZABEL SOUKI ENGENHARIA E PROJETOS LTDA
CNPJ 11.085.188/0001-34

AVENIDA DO CONTORNO, Nº 6584, 7º PAVIMENTO | BAIRRO LOURDES - BELO HORIZONTE/MG
(31) 3653-9598 | www.izabelsouki.com.br

ENGENHARIA E PROJETOS

PROJETO


DISCIPLINA:	ARQUITETURA E ACESSIBILIDADE			REVISÃO:
IDENTIFICAÇÃO:	REFORMA DA SEDE JFPB			01
	RUA JOÃO TEIXEIRA DE CARVALHO, Nº 480, BRISAMAR, JOÃO PESSOA/PB			23/12/2021
ÁREA TOTAL DE PROJETO:	12386,88 m²	ETAPA DE PROJETO:	PROJETO EXECUTIVO	FOLHA:
CONTEÚDO:	EDF. SEDE - ELEVÇÃO DE FACHADA			PE21
				32



EDF. SEDE - ELEVÇÃO 03
ESCALA 1:100



EDF. SEDE - ELEVÇÃO 02
ESCALA 1:100

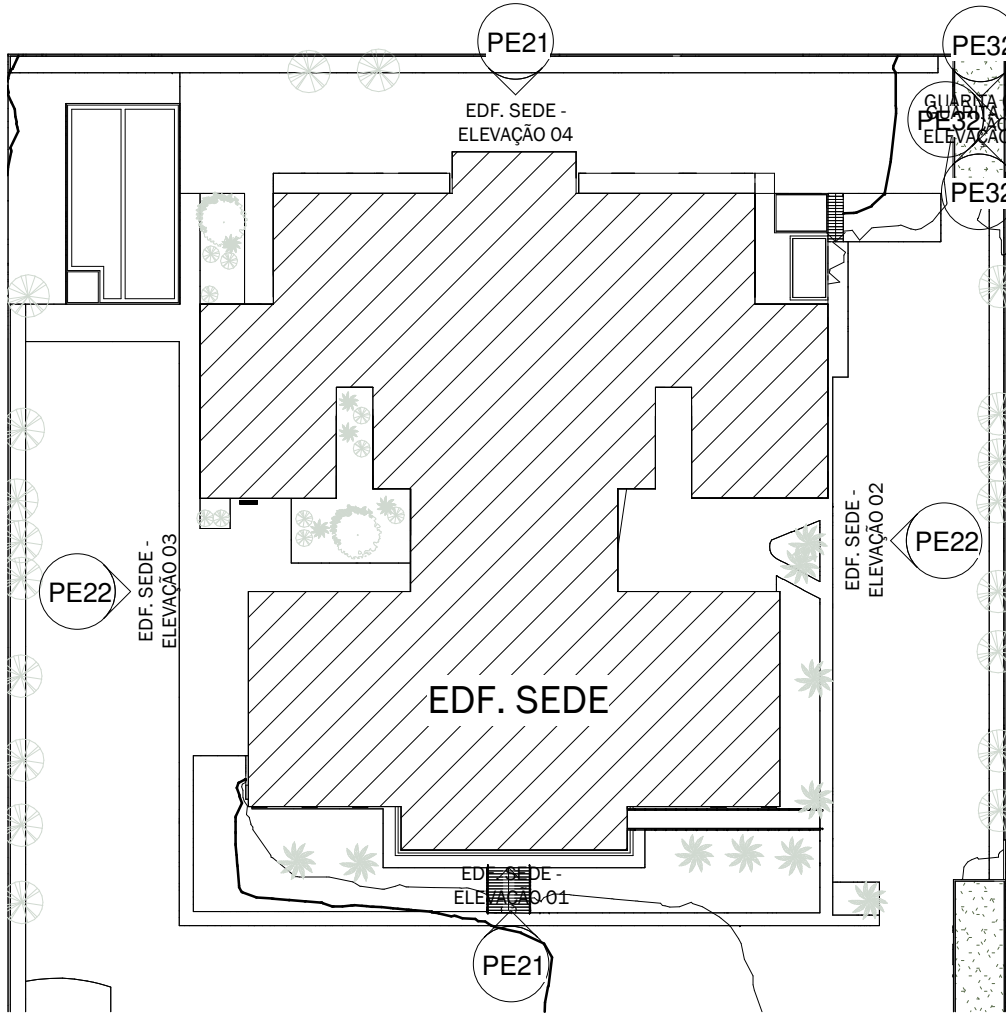

PLANTA CHAVE
ESCALA 1:750

NOTAS GERAIS

MEDIDAS EM METRO (m): CONFERIR MEDIDAS NO LOCAL.
AS ÁREAS DE INTERVENÇÃO DO PROJETO DE ARQUITETURA E ACESSIBILIDADE SÃO: EDIFÍCIO SEDE - INSTALAÇÕES SANITÁRIAS, AUDITÓRIO, CIRCULAÇÕES HORIZONTAIS E VERTICAIS E SUBSTITUIÇÃO DE FORRO E ILUMINAÇÃO EM TODOS OS AMBIENTES, MODERNIZAÇÃO DAS GUARITAS, FACHADAS, EDF. ANEXO E GALPÃO SEM ALTERAÇÕES, VERIFICAR PROJETOS COMPLEMENTARES.

REVISÕES

REVISÃO	DATA	MODELAGEM	APROVADO	DESCRIÇÃO
00	13/12/2021	YARA FRANCO	PAULA DIAS	EMIÇÃO INICIAL
01	23/12/2021	YARA FRANCO	PAULA DIAS	COMPLEMENTAÇÃO DE INFORMAÇÕES

CONTRATANTE



JFPB | JUSTIÇA FEDERAL DE PRIMEIRO GRAU - SEÇÃO JUDICIÁRIA DA PARAÍBA

RESPONSÁVEL

	RESPONSÁVEL TÉCNICO: PAULA CAROLINA DIAS MADEIRA CAU A11145-7
	IZABEL SOUKI ENGENHARIA E PROJETOS LTDA CNPJ 11.085.188/0001-34
	AVENIDA DO CONTOPO, Nº 6584, 7º PAVIMENTO BAIRRO LOURDES - BELO HORIZONTE/MG (31) 3653-9598 www.izabelsouki.com.br

PROJETO

DISCIPLINA:	ARQUITETURA E ACESSIBILIDADE			REVISÃO:
IDENTIFICAÇÃO:	REFORMA DA SEDE JFPB			01
ÁREA TOTAL DE PROJETO:	12386,88 m²	ETAPA DE PROJETO:	PROJETO EXECUTIVO	23/12/2021
CONTEÚDO:	EDF. SEDE - ELEVÇÃO DE FACHADA			FOLHA: PE22
				32