




ANEXO - PLANTA - SUBSOLO
ESCALA 1 : 100

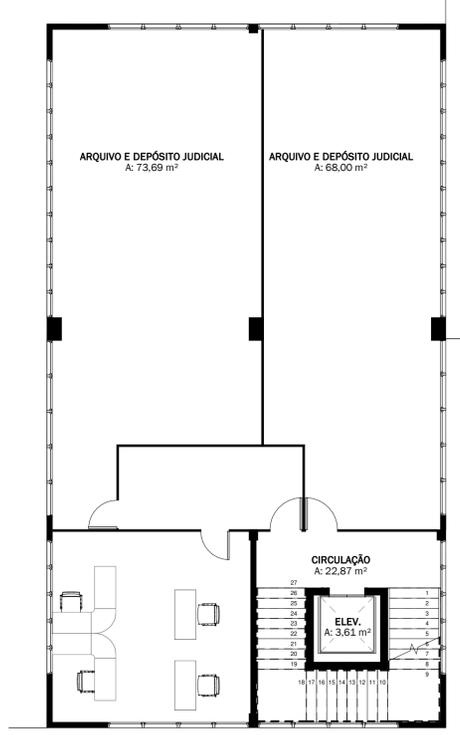


ANEXO - PLANTA - TÉRREO
ESCALA 1 : 100

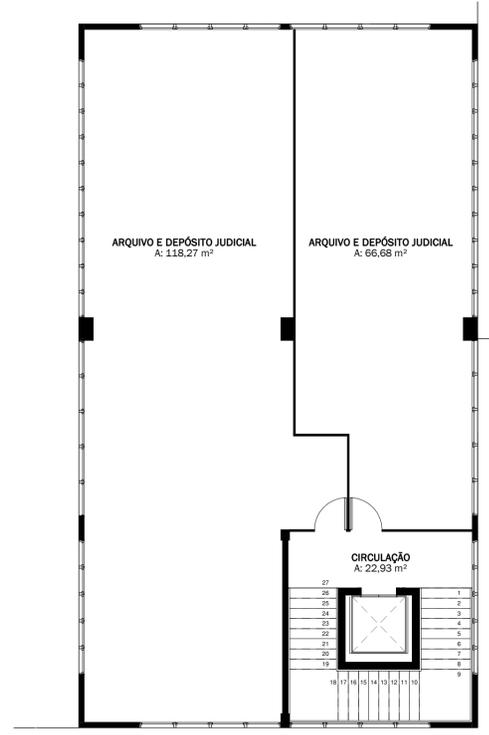


ANEXO - PLANTA - 1º PAVIMENTO
ESCALA 1 : 100

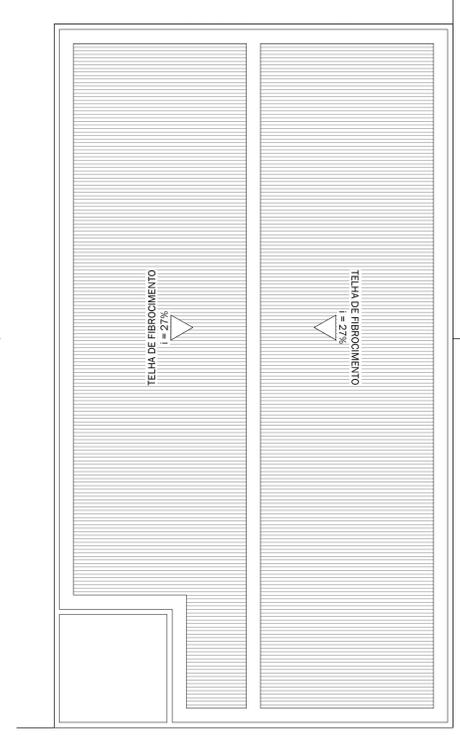


ANEXO - PLANTA DE COBERTURA
ESCALA 1 : 100

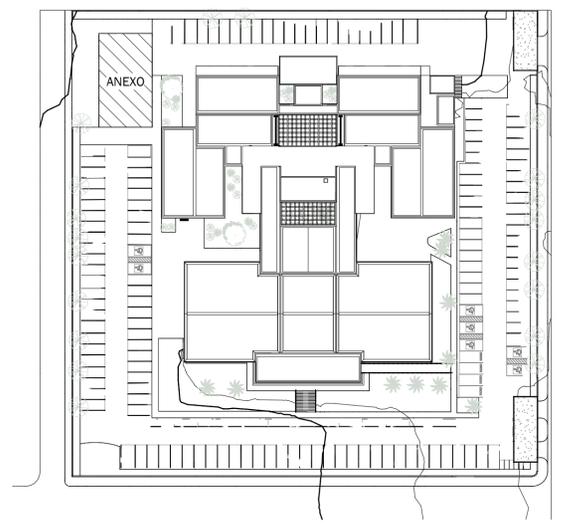

PLANTA CHAVE
ESCALA 1 : 750

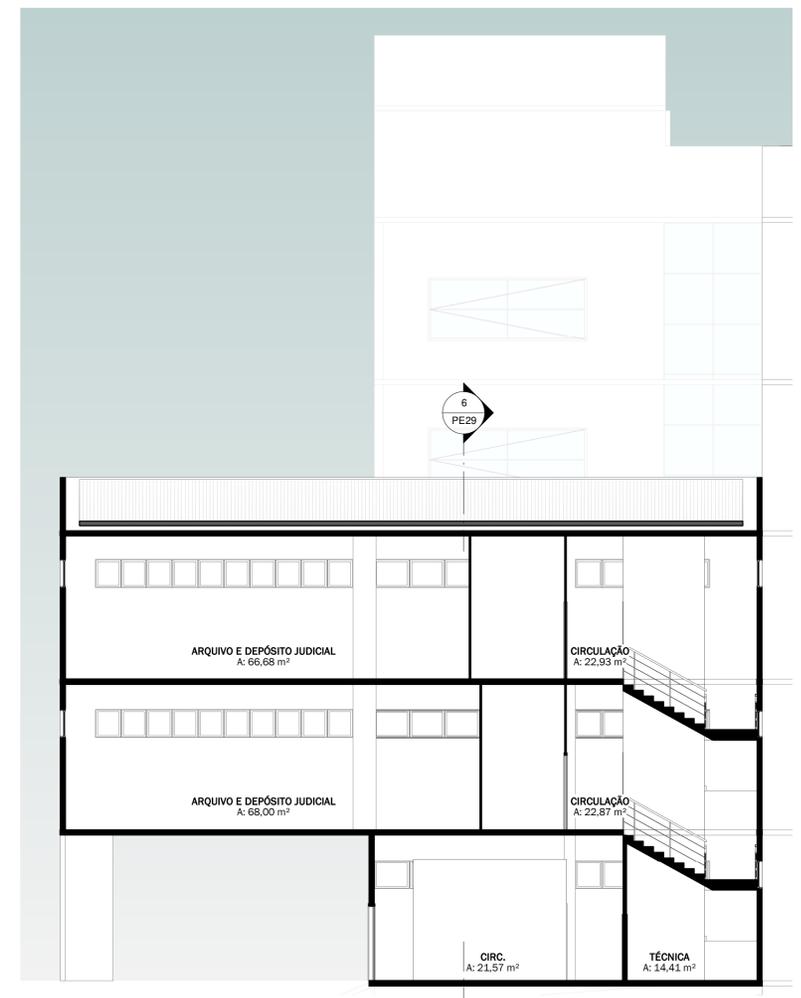

ANEXO - CORTE LONGITUDINAL
ESCALA 1 : 100

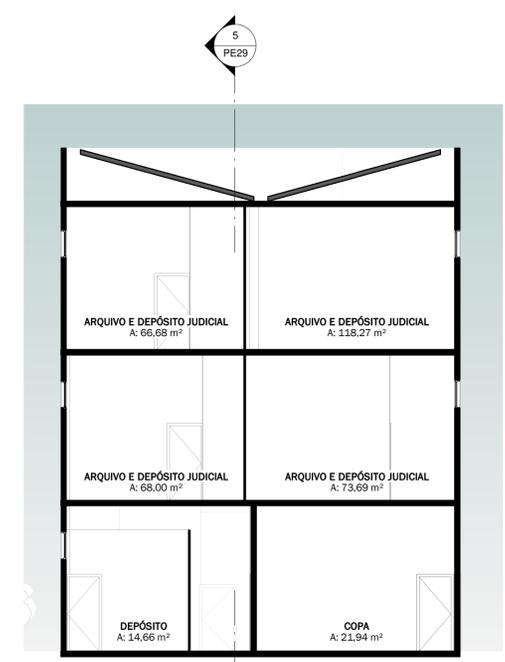

ANEXO - CORTE TRANSVERSAL
ESCALA 1 : 100

NOTAS GERAIS

MEDIDAS EM METRO (m); CONFERIR MEDIDAS NO LOCAL;
AS ÁREAS DE INTERVENÇÃO DO PROJETO DE ARQUITETURA E ACESSIBILIDADE SÃO: EDIFÍCIO SEDE - INSTALAÇÕES SANITÁRIAS, AUDITÓRIO, CIRCULAÇÕES HORIZONTAIS E VERTICAIS E SUBSTITUIÇÃO DE FORRO E ILUMINAÇÃO EM TODOS OS AMBIENTES; MODERNIZAÇÃO DAS GUARITAS; FACHADAS, EDF. ANEXO E GALPÃO SEM ALTERAÇÕES; VERIFICAR PROJETOS COMPLEMENTARES.

REVISÕES

REVISÃO	DATA	MODELAGEM	APROVADO	DESCRIÇÃO
00	13/12/2021	YARA FRANCO	PAULA DIAS	EMIÇÃO INICIAL
01	23/12/2021	YARA FRANCO	PAULA DIAS	COMPLEMENTAÇÃO DE INFORMAÇÕES

CONTRATANTE



JFPB | JUSTIÇA FEDERAL DE PRIMEIRO GRAU - SEÇÃO JUDICIÁRIA DA PARAIBA

RESPONSÁVEL




RESPONSÁVEL TÉCNICO:
PAULA CAROLINA DIAS MADEIRA CAU A11145-7

IZABEL SOUKI ENGENHARIA E PROJETOS LTDA
CNPJ 11.085.188/0001.34


AVENIDA DO CONTORNO, Nº 6594, 7º PAVIMENTO | BAIRRO LOURDES - BELO HORIZONTE/MG
(31) 3653-9598 | www.izabelsouki.com.br

PROJETO


DISCIPLINA:	ARQUITETURA E ACESSIBILIDADE		REVISÃO:
IDENTIFICAÇÃO:	REFORMA DA SEDE JFPB		01
ÁREA TOTAL DE PROJETO:	12386,88 m²	ETAPA DE PROJETO:	PROJETO EXECUTIVO
CONTEÚDO:	ANEXO - PLANTA, CORTES, COBERTURA		FOLHA: PE29 32

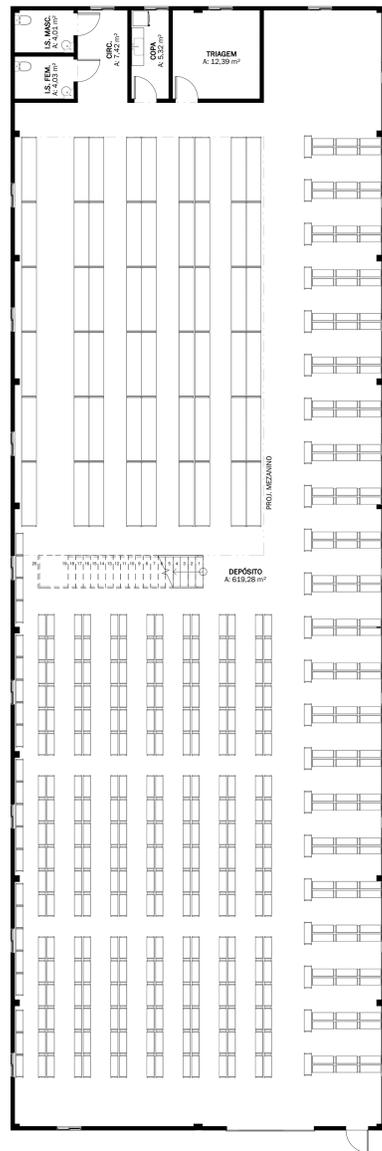


GALPÃO - PLANTA LAYOUT - TÉRREO
ESCALA 1:100

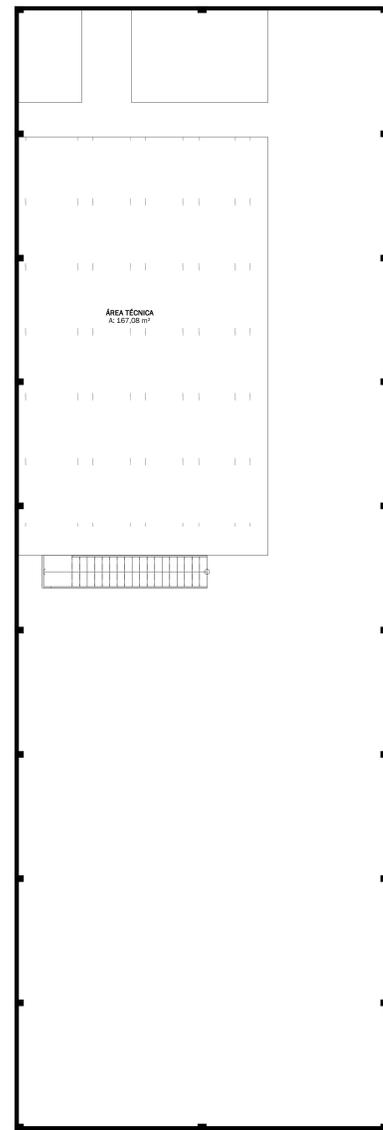


GALPÃO - PLANTA - ÁREA TÉCNICA
ESCALA 1:100

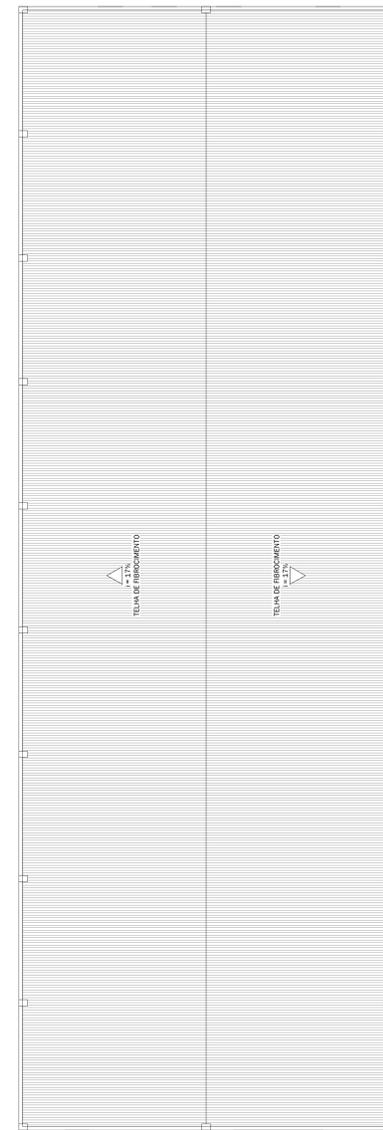


GALPÃO - PLANTA DE COBERTURA
ESCALA 1:100

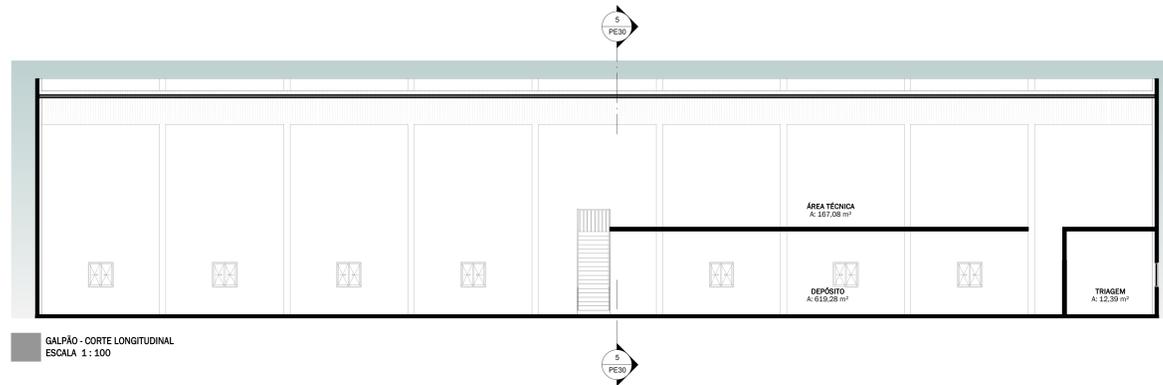

GALPÃO - CORTE LONGITUDINAL
ESCALA 1:100

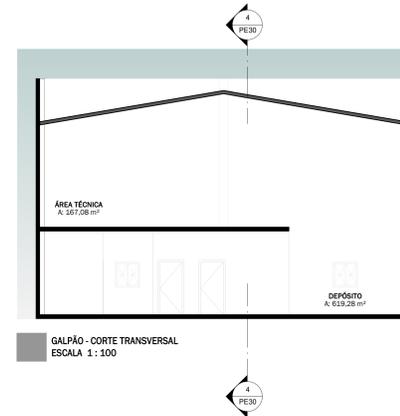

GALPÃO - CORTE TRANSVERSAL
ESCALA 1:100

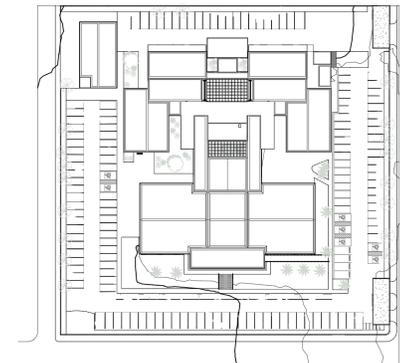

PLANTA CHAVE
ESCALA 1:750

NOTAS GERAIS

MEDIDAS EM METRO (m); CONFERIR MEDIDAS NO LOCAL.
AS ÁREAS DE INTERVENÇÃO DO PROJETO DE ARQUITETURA E ACESSIBILIDADE SÃO: EDIFÍCIO SEDE - INSTALAÇÕES SANITÁRIAS, AUDITÓRIO, CIRCULAÇÕES HORIZONTAIS E VERTICAIS E SUBSTITUIÇÃO DE FORRO E ILUMINAÇÃO EM TODOS OS AMBIENTES.
MODERNIZAÇÃO DAS GUARITAS, FACHADAS, EDF. ANEXO E GALPÃO SEM ALTERAÇÕES; VERIFICAR PROJETOS COMPLEMENTARES.

REVISÕES

REVISÃO	DATA	MODELAGEM	APROVADO	DESCRIÇÃO
00	13/12/2021	YARA FRANCO	PAULA DIAS	EMIÇÃO INICIAL
01	23/12/2021	YARA FRANCO	PAULA DIAS	COMPLEMENTAÇÃO DE INFORMAÇÕES

CONTRATANTE


JFPB
JFPB | JUSTIÇA FEDERAL DE PRIMEIRO GRAU - SEÇÃO JUDICIÁRIA DA PARAIBA

RESPONSÁVEL


RESPONSÁVEL TÉCNICO:
PAULA CAROLINA DIAS MADEIRA CAU A11145-7
IZABEL SOUKI
ENGENHARIA E PROJETOS
IZABEL SOUKI ENGENHARIA E PROJETOS LTDA
CNPJ 11.088.188/0001-34
AVENIDA DO CONTORNO, Nº 6984, 7º PAVIMENTO | BARRIO LOURDES - BELO HORIZONTE/MG
(31) 3653-9598 | www.izabelsouki.com.br

PROJETO



DISCIPLINA:	ARQUITETURA E ACESSIBILIDADE	REVISÃO:	01
IDENTIFICAÇÃO:	REFORMA DA SEDE JFPB	DATA DE PROJETO:	23/12/2021
ÁREA TOTAL DE PROJETO:	12386,88 m²	ETAPA DE PROJETO:	PROJETO EXECUTIVO
CONTEUDO:	GALPÃO - PLANTA, CORTES, COBERTURA	FOLHA DE PROJETO:	32

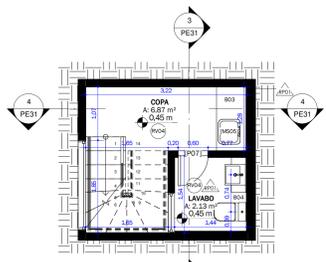


GUARITA 01 - PLANTA LAYOUT - SUBSOLO ESCALA 1:50

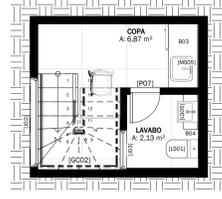


GUARITA 01 - PLANTA LAYOUT - TÉRREO ESCALA 1:50

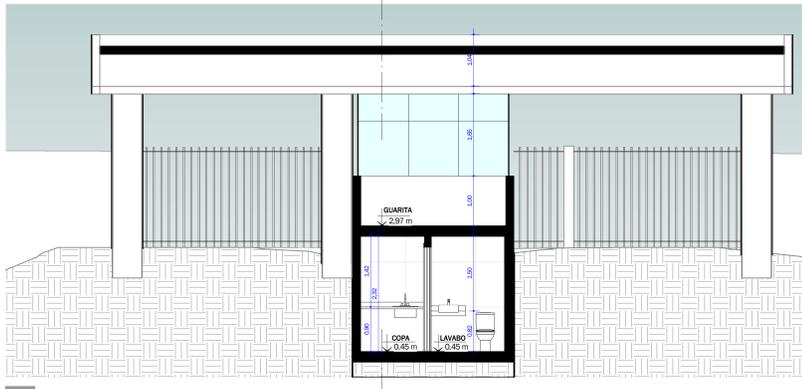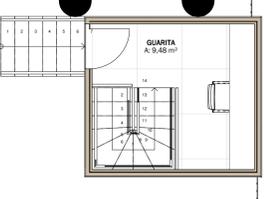


GUARITA 01 - CORTE AA' ESCALA 1:50

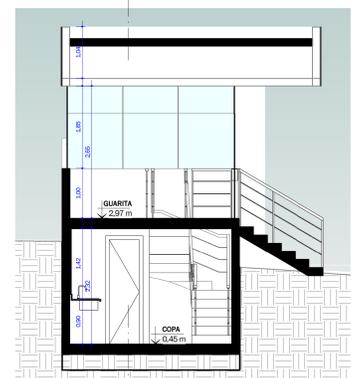


GUARITA 01 - CORTE BB' ESCALA 1:50

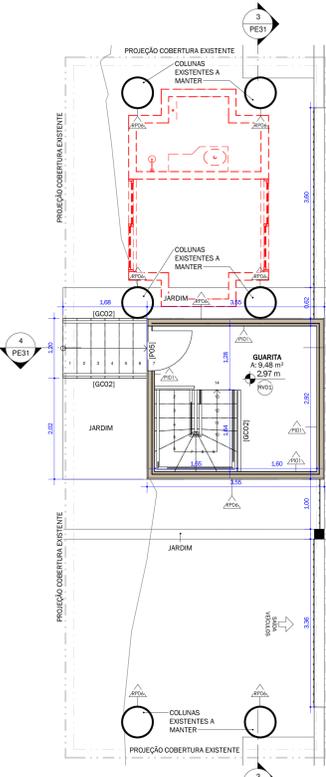


GUARITA 01 - PLANTA CONSTRUTIVA - TÉRREO ESCALA 1:50

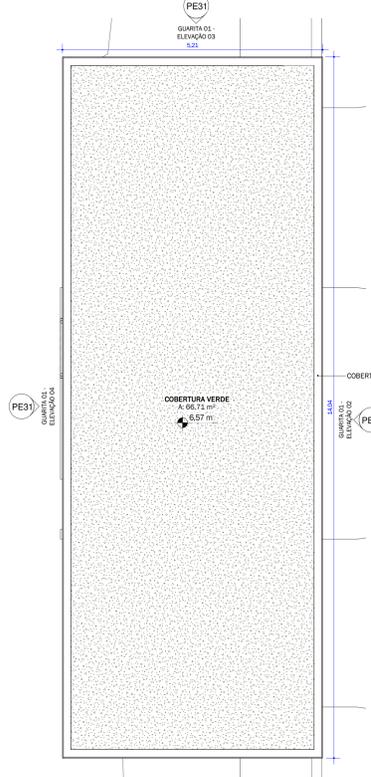

GUARITA 01 - PLANTA DE COBERTURA ESCALA 1:50

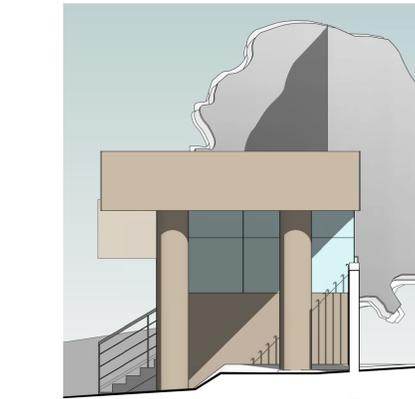

GUARITA 01 - ELEVACAO 01 ESCALA 1:50

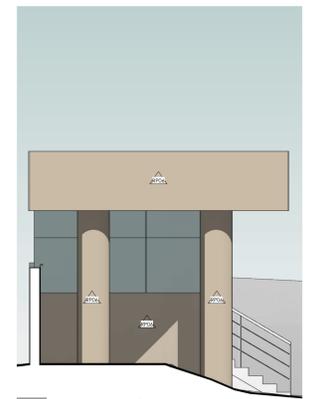

GUARITA 01 - ELEVACAO 03 ESCALA 1:50




GUARITA 01 - ELEVACAO 02 ESCALA 1:50



GUARITA 01 - ELEVACAO 04 ESCALA 1:50



PERSPECTIVA - GUARITA 01 ESCALA

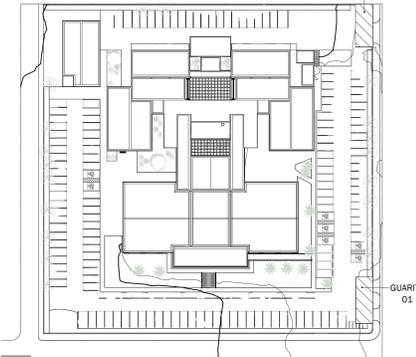

PLANTA CHAVE ESCALA 1:750

TABELA DE JANELAS						
PAVIMENTO	COD.	DESCRIÇÃO	ALTURA	LARGURA	PEITORIL	QUANT.
GUARITA 02 - SUBSOLO	J01	JANELA DE MAXIMAR COM ESQUADRIA EM ALUMINIO COR BRANCA E VIDRO INCOLOR	0,60 m	1,50 m	1,72 m	1
GUARITA 02 - SUBSOLO	J03	JANELA DE MAXIMAR COM ESQUADRIA EM ALUMINIO COR BRANCA E VIDRO INCOLOR	0,50 m	0,80 m	1,72 m	1
GUARITA 01 - PRV. SUBSOLO	J02	JANELA DE MAXIMAR COM ESQUADRIA EM ALUMINIO COR BRANCA E VIDRO INCOLOR	0,60 m	1,80 m	1,72 m	1
GUARITA 01 - PRV. SUBSOLO	J03	JANELA DE MAXIMAR COM ESQUADRIA EM ALUMINIO COR BRANCA E VIDRO INCOLOR	0,50 m	0,80 m	1,82 m	1

TABELA DE PORTÕES			
CODIGO	DESCRIÇÃO	QUANT. (TOTAL)	ALTURA
P08	PORTÃO AUTOMÁTICO DE CORRER EM ALUMINIO, COR PRETO	17,86 m	2,00 m

TABELA DE LOUÇAS, METAIS E ACCES. SANITÁRIOS			
COD.	DESCRIÇÃO	QUANT.	ALTURA
AS01	DISPENSER PARA PAPEL HIGIÊNICO EM ROLO EM AÇO INOX REF. BOVIS OU EQUIVALENTE TÉCNICO	36	
AS02	DISPENSER DE PAREDE PARA SABONETE LÍQUIDO OU ALCOOL EM GEL, EM AÇO INOX ESCOADO DE QUALIDADE. POSSUI TRAVA DE SEGURANÇA E ABASTECIMENTO FEITO POR UM ABERTURA COM CHAVE NO TOPO DO PRODUTO. CAPACIDADE DE 800ML. REF. BOVIS SABONETEIRA NOBLE OU EQUIVALENTE TÉCNICO	10	
AS03	DISPENSER DE PAREDE PARA PAPEL, TOLHA INTERIORES, EM AÇO INOX ESCOADO DE QUALIDADE. POSSUI CHAVE DE SEGURANÇA E VISÃO DE NÍVEL. CAPACIDADE PARA 600 FOLHAS. MODELO TOUPEIRO MOBILE. MARCA BOVIS OU EQUIVALENTE TÉCNICO	10	
AS04	ESPELHO 4mm COM FITA DURA FAZE OU SILICONE PARA FIXAÇÃO DE VIDROS SOBRE PORCELANATO	11	
AS05	ESPELHO 4mm COM FITA DURA FAZE OU SILICONE PARA FIXAÇÃO DE VIDROS SOBRE CERÂMICA. H=900mm L=1150mm	6	
AS06	ASSENTO SANITÁRIO QUADRA SUN AM P.213.17 COR BRANCO GEL. FAB. DECA OU EQUIVALENTE TÉCNICO	38	
AS07	ESPELHO 4mm COM FITA DURA FAZE OU SILICONE PARA FIXAÇÃO DE VIDROS SOBRE CERÂMICA. H=900mm L=1150mm	1	
LS01	BARRA PARA CAIXA ADEQUADA EM LOÇA COR BRANCO. MODELO P.210.017. LINHA QUADRA. FABRICANTE DECA OU EQUIVALENTE TÉCNICO	38	
LS02	CAIXA ADEQUADA EM LOÇA BRANCA. COM SISTEMA DE AQUECIMENTO HIDRÁULICO. MODELO P.210.017. LINHA QUADRA. FABRICANTE DECA OU EQUIVALENTE TÉCNICO	38	
LS03	MICROTÔMO COM SIFÃO INTEGRADO PARA VÁLVULA EMBUTIDA EM LOÇA, COR BRANCO GEL M.714.17. FAB. DECA OU EQUIVALENTE TÉCNICO	15	
LS04	LAVATÓRIO SUSPENSO EM LOÇA COR BRANCO GEL. Cód. L.39.17 (LAVATÓRIO) E CS.39 (COLUNA SUSPENSA). TORNEIRA DE MESA PARA LAVATÓRIO. BICA ALTA. METAL cromado. REF. DECA LINHA DZ 1196.GST OU EQUIVALENTE TÉCNICO	10	
LS05	CLUSA DE SEMI ENCAIXE. L.50.17 42x42cm COR BRANCO GEL. FAB. DECA OU EQUIVALENTE TÉCNICO	36	
MS01	BARRA DE APOIO EM AÇO INOX ESCOADO COM PROTEÇÃO ANTIBACTERIAL. Ø10mm, L=80cm. INSTALAÇÃO SENTIDO VERTICAL. MODELO 2310.1008.02. LINHA CONFORTO. MARCA DECA OU EQUIVALENTE TÉCNICO	22	
MS02	BARRA DE APOIO EM AÇO INOX ESCOADO COM PROTEÇÃO ANTIBACTERIAL. Ø10mm, L=80cm. INSTALAÇÃO SENTIDO HORIZONTAL. MODELO 2310.1008.02. LINHA CONFORTO. MARCA DECA OU EQUIVALENTE TÉCNICO	22	
MS03	BARRA DE APOIO EM AÇO INOX ESCOADO COM PROTEÇÃO ANTIBACTERIAL. Ø10mm, L=80cm. INSTALAÇÃO SENTIDO VERTICAL. MODELO 2310.1008.02. LINHA CONFORTO. MARCA DECA OU EQUIVALENTE TÉCNICO	11	
MS04	TORNEIRA DE MESA COM FECHAMENTO AUTOMÁTICO PARA LAVATÓRIO. MODELO 1173.C. FAB. DECA OU EQUIVALENTE TÉCNICO	36	
MS05	CLUSA DE EMBUTIR EM AÇO INOX ACETINADO REF. 94018112 FAB. TRAVANTINA OU EQUIVALENTE TÉCNICO	2	

TABELA DE BANCADAS			
PAVIMENTO	COD.	DESCRIÇÃO	QUANT.
PRV. SUBSOLO	B01	BANCADEA EM MARMORE BRANCO PARANA POLIDO EM AMBAS AS FACES	2
GUARITA 02 - SUBSOLO	B03	BANCADEA EM MARMORE BRANCO PARANA POLIDO EM AMBAS AS FACES	1
GUARITA 02 - SUBSOLO	B04	BANCADEA EM MARMORE BRANCO PARANA POLIDO EM AMBAS AS FACES	1
GUARITA 01 - PRV. SUBSOLO	B03	BANCADEA EM MARMORE BRANCO PARANA POLIDO EM AMBAS AS FACES	1
GUARITA 01 - PRV. SUBSOLO	B04	BANCADEA EM MARMORE BRANCO PARANA POLIDO EM AMBAS AS FACES	1
PRV. TÉRREO	B01	BANCADEA EM MARMORE BRANCO PARANA POLIDO EM AMBAS AS FACES	2
PRV. 01	B01	BANCADEA EM MARMORE BRANCO PARANA POLIDO EM AMBAS AS FACES	2
PRV. 02	B01	BANCADEA EM MARMORE BRANCO PARANA POLIDO EM AMBAS AS FACES	2
PRV. 03	B01	BANCADEA EM MARMORE BRANCO PARANA POLIDO EM AMBAS AS FACES	2
PRV. 04	B02	BANCADEA EM MARMORE BRANCO PARANA POLIDO EM AMBAS AS FACES	1

TABELA DE REVESTIMENTO DE PISO			
PAVIMENTO	CODIGO	DESCRIÇÃO	ÁREA
PRV. SUBSOLO	RV01	REVESTIMENTO DE PISO EM PORCELANATO ME. BARCELONA CRISTAL 90x90cm NATURAL. RETIFICADO Cód. 28754 FAB. PORTOBELLO OU EQUIVALENTE TÉCNICO	14,44 m²
PRV. SUBSOLO	RV02	REVESTIMENTO DE PISO EM PORCELANATO ME. BARCELONA CRISTAL 90x90cm NATURAL. RETIFICADO Cód. 12048 FAB. PORTOBELLO OU EQUIVALENTE TÉCNICO	45,22 m²
PRV. SUBSOLO	RV03	REVESTIMENTO DE PISO EM PORCELANATO ME. BARCELONA CRISTAL 90x90cm NATURAL. RETIFICADO Cód. 12048 FAB. PORTOBELLO OU EQUIVALENTE TÉCNICO	162,21 m²
PRV. SUBSOLO	RV04	REVESTIMENTO DE PISO EM PORCELANATO ME. BARCELONA CRISTAL 90x90cm NATURAL. RETIFICADO Cód. 29138 FAB. PORTOBELLO OU EQUIVALENTE TÉCNICO	35,25 m²
GUARITA 02 - SUBSOLO	RV04	REVESTIMENTO DE PISO EM PORCELANATO ME. BARCELONA CRISTAL 90x90cm NATURAL. RETIFICADO Cód. 29138 FAB. PORTOBELLO OU EQUIVALENTE TÉCNICO	9,14 m²
GUARITA 02 - PRV. SUBSOLO	RV01	REVESTIMENTO DE PISO EM PORCELANATO ME. BARCELONA CRISTAL 90x90cm NATURAL. RETIFICADO Cód. 28754 FAB. PORTOBELLO OU EQUIVALENTE TÉCNICO	6,93 m²
PRV. TÉRREO	RV01	REVESTIMENTO DE PISO EM PORCELANATO ME. BARCELONA CRISTAL 90x90cm NATURAL. RETIFICADO Cód. 28754 FAB. PORTOBELLO OU EQUIVALENTE TÉCNICO	14,44 m²
PRV. TÉRREO	RV04	REVESTIMENTO DE PISO EM PORCELANATO ME. BARCELONA CRISTAL 90x90cm NATURAL. RETIFICADO Cód. 29138 FAB. PORTOBELLO OU EQUIVALENTE TÉCNICO	35,25 m²
GUARITA 01 - PRV. TÉRREO	RV01	REVESTIMENTO DE PISO EM PORCELANATO ME. BARCELONA CRISTAL 90x90cm NATURAL. RETIFICADO Cód. 28754 FAB. PORTOBELLO OU EQUIVALENTE TÉCNICO	6,90 m²
PRV. 01	RV01	REVESTIMENTO DE PISO EM PORCELANATO ME. BARCELONA CRISTAL 90x90cm NATURAL. RETIFICADO Cód. 28754 FAB. PORTOBELLO OU EQUIVALENTE TÉCNICO	14,44 m²
PRV. 01	RV04	REVESTIMENTO DE PISO EM PORCELANATO ME. BARCELONA CRISTAL 90x90cm NATURAL. RETIFICADO Cód. 29138 FAB. PORTOBELLO OU EQUIVALENTE TÉCNICO	35,25 m²
PRV. 02	RV01	REVESTIMENTO DE PISO EM PORCELANATO ME. BARCELONA CRISTAL 90x90cm NATURAL. RETIFICADO Cód. 28754 FAB. PORTOBELLO OU EQUIVALENTE TÉCNICO	14,44 m²
PRV. 02	RV04	REVESTIMENTO DE PISO EM PORCELANATO ME. BARCELONA CRISTAL 90x90cm NATURAL. RETIFICADO Cód. 29138 FAB. PORTOBELLO OU EQUIVALENTE TÉCNICO	35,25 m²
PRV. 03	RV01	REVESTIMENTO DE PISO EM PORCELANATO ME. BARCELONA CRISTAL 90x90cm NATURAL. RETIFICADO Cód. 28754 FAB. PORTOBELLO OU EQUIVALENTE TÉCNICO	14,44 m²
PRV. 03	RV04	REVESTIMENTO DE PISO EM PORCELANATO ME. BARCELONA CRISTAL 90x90cm NATURAL. RETIFICADO Cód. 29138 FAB. PORTOBELLO OU EQUIVALENTE TÉCNICO	35,25 m²
PRV. 04	RV04	REVESTIMENTO DE PISO EM PORCELANATO ME. BARCELONA CRISTAL 90x90cm NATURAL. RETIFICADO Cód. 29138 FAB. PORTOBELLO OU EQUIVALENTE TÉCNICO	12,15 m²

TABELA DE GUARDA-CORPO E CORRIMÃO			
CODIGO	DESCRIÇÃO	COMPRIMENTO	ALTURA
C01	CORRIMÃO EM AÇO GALVANIZADO Ø30x3mm A SER FIXADO EM PAREDE, PINTURA ELETROLITICA COR GRATE. H=70mm x 95cm, COM ACABAMENTO RECURVADO	284,40 m	0,92 m
C02	CORRIMÃO EM AÇO GALVANIZADO Ø30x3mm A SER FIXADO EM BARRAS DE APOIO, PINTURA ELETROLITICA COR GRATE. H=70mm x 95cm, COM ACABAMENTO RECURVADO	115,02 m	0,92 m
G001	GUARDA-CORPO DE VIDRO TEMPERADO LISO INCOLOR. A SER FIXADO COM BOTTONS EM AÇO INOX E ESPELHO. H=900mm	10,15 m	0,90 m
G002	GUARDA-CORPO RETANGULAR EM AÇO GALVANIZADO COM PINTURA ELETROLITICA COR BRANCA	33,91 m	1,00 m

REVISÕES				
REVISÃO	DATA	MODELO/EM	APROVADO	DESCRIÇÃO
01	13/12/2021	YARA FRANCO	PAULA DIAS	EMISSÃO INICIAL
01	23/12/2021	YARA FRANCO	PAULA DIAS	COMPLEMENTAÇÃO DE INFORMAÇÕES

TABELA DE REVESTIMENTO DE PAREDE	
PAVIMENTO	ÁREA
PRV. SUBSOLO	102,95 m²
PRV. SUBSOLO	84,61 m²
PRV. SUBSOLO	81,08 m²
PRV. SUBSOLO	62,13 m²
GUARITA 02 - SUBSOLO	15,14 m²
GUARITA 01 - PRV. SUBSOLO	14,22 m²
GUARITA 02 - PRV. TÉRREO	48,99 m²
PRV. TÉRREO	112,73 m²
PRV. 02	64,44 m²
PRV. 03	42,92 m²
PRV. 01	45,53 m²
PRV. 02	112,73 m²
PRV. 03	112,73 m²
PRV. 04	111,18 m²
PRV. 04	52,11 m²









CONTRATANTE			
DISCIPLINA	ARQUITETURA E ACESSIBILIDADE	REVISÃO	01
IDENTIFICAÇÃO	REFORMA DA SEDE FPI	DATA DE PROJETO	23/12/2021
ÁREA TOTAL DE PROJETO	12386,88 m²	ETAPA DE PROJETO	PROJETO EXECUTIVO
CONTEUDO	GUARITA 01 - PLANTA CONSTRUTIVA, LAYOUT, COBERTURA, CORTES E ELEVACÕES	FOLHA DE PROJETO	PE31 32

CONTRATANTE: JFPI | JUSTIÇA FEDERAL DE PRIMEIRO GRAU - SEÇÃO JUDICIÁRIA DA PARABÁ

RESPONSÁVEL TÉCNICO: PAULA CAROLINA DIAS MORAES, CREA 111445-7

IZABEL SOUKI ENGENHEIRA E PROJETOS

IZABEL SOUKI ENGENHARIA E PROJETOS LTDA
 CNPJ 11.088.088/000134
 AVENIDA DO CONTORNO, Nº 6984, 7º PAVIMENTO | BARRIO LOURDES - BELO HORIZONTE/MG
 (31) 3653-9598 | www.izabelsouki.com.br

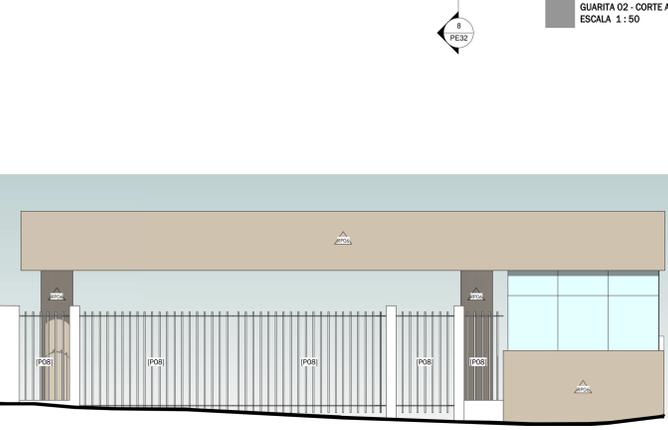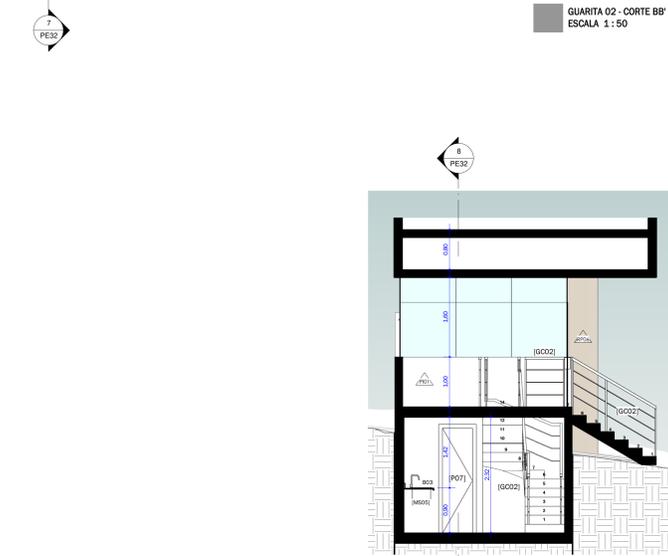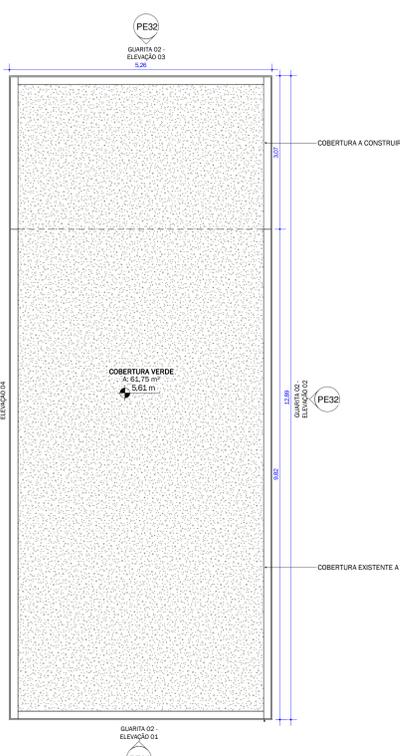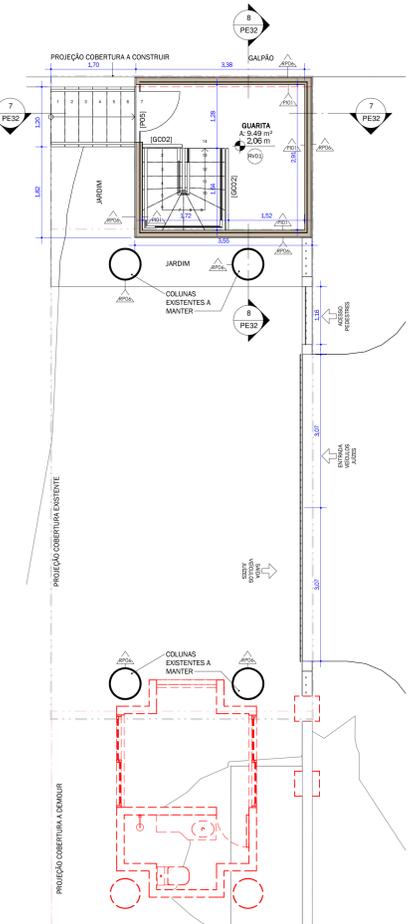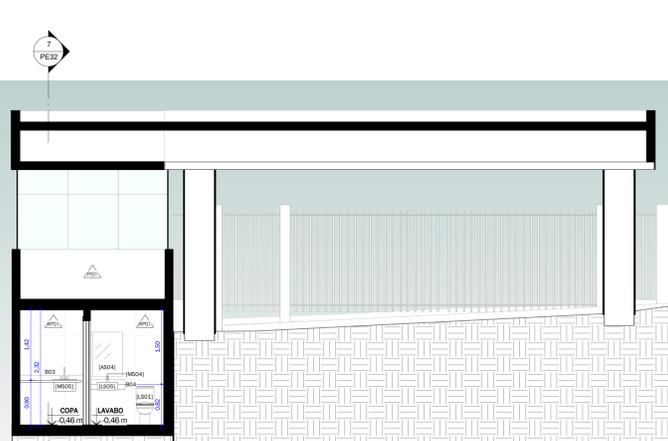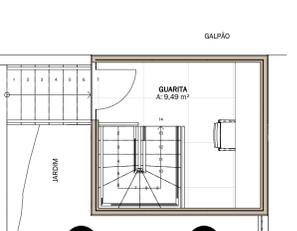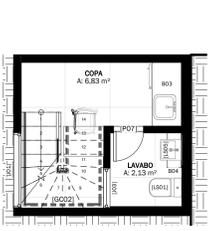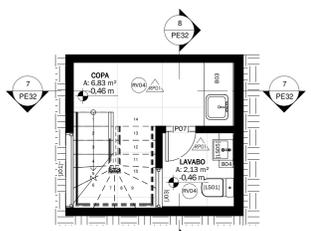

PERSPECTIVA 01 - GUARITA 02 ESCALA

PAVIMENTO	COD.	DESCRIÇÃO	ALTURA	LARGURA	PEITORIL	QUANT.
GUARITA 02 - SUBSOLO	X01	JANELA DE MAXIMAR COM ESQUADRIA EM ALUMÍNIO COR BRANCA E VIDRO INCOLOR	0,60 m	1,50 m	1,72 m	1
GUARITA 02 - SUBSOLO	X03	JANELA DE MAXIMAR COM ESQUADRIA EM ALUMÍNIO COR BRANCA E VIDRO INCOLOR	0,50 m	0,80 m	1,72 m	1
GUARITA 01 - PAV. SUBSOLO	X02	JANELA DE MAXIMAR COM ESQUADRIA EM ALUMÍNIO COR BRANCA E VIDRO INCOLOR	0,60 m	1,80 m	1,72 m	1
GUARITA 01 - PAV. SUBSOLO	X03	JANELA DE MAXIMAR COM ESQUADRIA EM ALUMÍNIO COR BRANCA E VIDRO INCOLOR	0,50 m	0,80 m	1,82 m	1

CODIGO	DESCRIÇÃO	QUANT. (TOTAL)	ALTURA
P08	PORTÃO AUTOMÁTICO DE CORRER EM ALUMÍNIO, COR PRETO	17,86 m	2,00 m

COD.	DESCRIÇÃO	QUANT.
AS01	DISPENSER PARA PAPEL HIGIÊNICO EM ROLO EM AÇO INOX REF. BOVIS OU EQUIVALENTE TÉCNICO	36
AS02	DISPENSER DE PAREDE PARA SABONETE LÍQUIDO OU ALCOOL EM GEL, EM AÇO INOX ESCOADO DE QUALIDADE. POSSUI TRAVA DE SEGURANÇA E ABASTECIMENTO FEITO POR UM ABERTURA COM CHAVE NO TOPO DO PRODUTO. CAPACIDADE DE 800ML. REF. BOVIS SABONETEIRA NOBLE OU EQUIVALENTE TÉCNICO	10
AS03	DISPENSER DE PAREDE PARA PAPEL, TOLHA INTERIORES, EM AÇO INOX ESCOADO DE QUALIDADE. POSSUI CHAVE DE SEGURANÇA E NÍVEL DE CARGA PARA 600 FOLHAS. MODELO TOLHA NOBLE. MARCA BOVIS OU EQUIVALENTE TÉCNICO	10
AS04	ESPELHO 4mm COM FITA DURA FAZE OU SILICONE PARA FIXAÇÃO DE VIDROS SOBRE PORCELANATO	11
AS05	ESPELHO 4mm COM FITA DURA FAZE OU SILICONE PARA FIXAÇÃO DE VIDROS SOBRE CERÂMICA. H=900mm L=1150mm	6
AS06	ASSENTO SANITÁRIO QUADRA S/INAP AP 215, 17 TOR BRANCO GEL. FAB. DECA OU EQUIVALENTE TÉCNICO	36
AS07	ESPELHO 4mm COM FITA DURA FAZE OU SILICONE PARA FIXAÇÃO DE VIDROS SOBRE CERÂMICA. H=900mm L=1150mm	1
LS01	BANCA PARA CAIXA ALEGRIA EM LOÇA COR BRANCO, MODELO P.220/17, LINHA QUADRA, FABRICANTE DECA OU EQUIVALENTE TÉCNICO	36
LS02	CAIXA ALEGRIA EM LOÇA BRANCA, COM SISTEMA DE AQUECIMENTO HIDRA DUO, MODELO P.210/017, LINHA QUADRA, FABRICANTE DECA OU EQUIVALENTE TÉCNICO	36
LS03	MOTORIO COM SIFÃO INTEGRADO PARA VÁLVULA EMBUTIDA EM LOÇA, COR BRANCO GEL M.714.17, FAB. DECA OU EQUIVALENTE TÉCNICO	15
LS04	LAVATÓRIO SUSPENSO EM LOÇA COR BRANCO GEL C03.1.30.17 (LAVATÓRIO) E CS.30 (COLUNA SUSPENSÃO). TORNEIRA DE MESA PARA LAVATÓRIO, BICA ALTA, METAL CROMADO. REF. DECA LINHA DZ 1136.G37 OU EQUIVALENTE TÉCNICO	10
LS05	CUBA DE SEMI ENCAIXE L.550.17 42x42cm COR BRANCO GEL. FAB. DECA OU EQUIVALENTE TÉCNICO	36
M01	BARRA DE APOIO EM AÇO INOX ESCOADO COM PROTEÇÃO ANTIBACTERIAL. Ø10mm, L=80cm. INSTALAÇÃO SENTIDO VERTICAL. MODELO 2310.080.BC. LINHA CONFORTO. MARCA DECA OU EQUIVALENTE TÉCNICO	22
M02	BARRA DE APOIO EM AÇO INOX ESCOADO COM PROTEÇÃO ANTIBACTERIAL. Ø10mm, L=80cm. INSTALAÇÃO SENTIDO HORIZONTAL. MODELO 2310.080.BC. LINHA CONFORTO. MARCA DECA OU EQUIVALENTE TÉCNICO	22
M03	BARRA DE APOIO EM AÇO INOX ESCOADO COM PROTEÇÃO ANTIBACTERIAL. Ø10mm, L=80cm. INSTALAÇÃO SENTIDO VERTICAL. MODELO 2310.080.BC. LINHA CONFORTO. MARCA DECA OU EQUIVALENTE TÉCNICO	11
M04	TORNEIRA DE MESA COM FECHAMENTO AUTOMÁTICO PARA LAVATÓRIO, MODELO 1137.3. FAB. DECA OU EQUIVALENTE TÉCNICO	36
M05	CUBA DE EMBUTIR EM AÇO INOX ACETINADO REF. 94018.112 FAB. TRAVONITA OU EQUIVALENTE TÉCNICO	2

PAVIMENTO	COD.	DESCRIÇÃO	QUANT.
PRV. SUBSOLO	B01	BANCADELA EM MARMORE BRANCO PARANA POLIDO EM AMBAS AS FACES	2
GUARITA 02 - SUBSOLO	B03	BANCADELA EM MARMORE BRANCO PARANA POLIDO EM AMBAS AS FACES	1
GUARITA 02 - SUBSOLO	B04	BANCADELA EM MARMORE BRANCO PARANA POLIDO EM AMBAS AS FACES	1
GUARITA 01 - PAV. SUBSOLO	B03	BANCADELA EM MARMORE BRANCO PARANA POLIDO EM AMBAS AS FACES	1
GUARITA 01 - PAV. TÉRREO	B04	BANCADELA EM MARMORE BRANCO PARANA POLIDO EM AMBAS AS FACES	1
PRV. 01	B01	BANCADELA EM MARMORE BRANCO PARANA POLIDO EM AMBAS AS FACES	2
PRV. 02	B01	BANCADELA EM MARMORE BRANCO PARANA POLIDO EM AMBAS AS FACES	2
PRV. 03	B01	BANCADELA EM MARMORE BRANCO PARANA POLIDO EM AMBAS AS FACES	2
PRV. 04	B02	BANCADELA EM MARMORE BRANCO PARANA POLIDO EM AMBAS AS FACES	1

PAVIMENTO	CODIGO	DESCRIÇÃO	ÁREA
PRV. SUBSOLO	RV01	REVESTIMENTO DE PISO EM PORCELANATO ME. BARCELONA CRISTAL 90x90cm NATURAL. RETIFICADO C00. 28754 FAB. PORTOBELLO OU EQUIVALENTE TÉCNICO	14,44 m²
PRV. SUBSOLO	RV02	REVESTIMENTO DE PISO EM PORCELANATO ME. BARCELONA CRISTAL 90x90cm NATURAL. RETIFICADO C00. 12048 FAB. PORTOBELLO OU EQUIVALENTE TÉCNICO	45,22 m²
PRV. SUBSOLO	RV03	REVESTIMENTO DE PISO EM PORCELANATO ME. BARCELONA CRISTAL 90x90cm NATURAL. RETIFICADO C00. 12048 FAB. PORTOBELLO OU EQUIVALENTE TÉCNICO	162,21 m²
PRV. SUBSOLO	RV04	REVESTIMENTO DE PISO EM PORCELANATO ME. BARCELONA CRISTAL 90x90cm NATURAL. RETIFICADO C00. 29138 FAB. PORTOBELLO OU EQUIVALENTE TÉCNICO	9,14 m²
GUARITA 02 - PAV. TÉRREO	RV01	REVESTIMENTO DE PISO EM PORCELANATO ME. BARCELONA CRISTAL 90x90cm NATURAL. RETIFICADO C00. 28754 FAB. PORTOBELLO OU EQUIVALENTE TÉCNICO	6,93 m²
PRV. 01	RV01	REVESTIMENTO DE PISO EM PORCELANATO ME. BARCELONA CRISTAL 90x90cm NATURAL. RETIFICADO C00. 28754 FAB. PORTOBELLO OU EQUIVALENTE TÉCNICO	14,44 m²
PRV. 02	RV01	REVESTIMENTO DE PISO EM PORCELANATO ME. BARCELONA CRISTAL 90x90cm NATURAL. RETIFICADO C00. 28754 FAB. PORTOBELLO OU EQUIVALENTE TÉCNICO	14,44 m²
PRV. 03	RV01	REVESTIMENTO DE PISO EM PORCELANATO ME. BARCELONA CRISTAL 90x90cm NATURAL. RETIFICADO C00. 28754 FAB. PORTOBELLO OU EQUIVALENTE TÉCNICO	14,44 m²
PRV. 04	RV04	REVESTIMENTO DE PISO EM PORCELANATO ME. BARCELONA CRISTAL 90x90cm NATURAL. RETIFICADO C00. 29138 FAB. PORTOBELLO OU EQUIVALENTE TÉCNICO	35,25 m²
PRV. 01	RV01	REVESTIMENTO DE PISO EM PORCELANATO ME. BARCELONA CRISTAL 90x90cm NATURAL. RETIFICADO C00. 28754 FAB. PORTOBELLO OU EQUIVALENTE TÉCNICO	6,90 m²
PRV. 02	RV01	REVESTIMENTO DE PISO EM PORCELANATO ME. BARCELONA CRISTAL 90x90cm NATURAL. RETIFICADO C00. 28754 FAB. PORTOBELLO OU EQUIVALENTE TÉCNICO	14,44 m²
PRV. 03	RV01	REVESTIMENTO DE PISO EM PORCELANATO ME. BARCELONA CRISTAL 90x90cm NATURAL. RETIFICADO C00. 28754 FAB. PORTOBELLO OU EQUIVALENTE TÉCNICO	14,44 m²
PRV. 04	RV04	REVESTIMENTO DE PISO EM PORCELANATO ME. BARCELONA CRISTAL 90x90cm NATURAL. RETIFICADO C00. 29138 FAB. PORTOBELLO OU EQUIVALENTE TÉCNICO	35,25 m²
PRV. 01	RV01	REVESTIMENTO DE PISO EM PORCELANATO ME. BARCELONA CRISTAL 90x90cm NATURAL. RETIFICADO C00. 28754 FAB. PORTOBELLO OU EQUIVALENTE TÉCNICO	6,90 m²
PRV. 02	RV01	REVESTIMENTO DE PISO EM PORCELANATO ME. BARCELONA CRISTAL 90x90cm NATURAL. RETIFICADO C00. 28754 FAB. PORTOBELLO OU EQUIVALENTE TÉCNICO	14,44 m²
PRV. 03	RV01	REVESTIMENTO DE PISO EM PORCELANATO ME. BARCELONA CRISTAL 90x90cm NATURAL. RETIFICADO C00. 28754 FAB. PORTOBELLO OU EQUIVALENTE TÉCNICO	14,44 m²
PRV. 04	RV04	REVESTIMENTO DE PISO EM PORCELANATO ME. BARCELONA CRISTAL 90x90cm NATURAL. RETIFICADO C00. 29138 FAB. PORTOBELLO OU EQUIVALENTE TÉCNICO	35,25 m²


CODIGO	DESCRIÇÃO	COMPRIMENTO	ALTURA
C001	CORRIMÃO EM AÇO GALVANIZADO Ø35x3mm A SER FIXADO EM PAREDE, PINTURA ELETROFÓRICA COR GRATE. H=70mm x 95cm, COM ACABAMENTO REARVADO	284,40 m	0,92 m
C002	CORRIMÃO EM AÇO GALVANIZADO Ø35x3mm A SER FIXADO EM BARRAS DE APOIO, PINTURA ELETROFÓRICA COR GRATE. H=70mm x 95cm, COM ACABAMENTO REARVADO	115,02 m	0,92 m
G001	GUARDA-CORPO DE VIDRO TÊMPERADO LISO INCOLOR, A SER FIXADO COM BOTTONS EM AÇO INOX ESPELHO, H=900mm	10,15 m	0,90 m
G002	GUARDA-CORPO RETANGULAR EM AÇO GALVANIZADO COM PINTURA ELETROFÓRICA COR BRANCA	31,91 m	1,00 m

REVISÃO	DATA	MODELAGEM	APROVADO	DESCRIÇÃO
00	13/12/2021	YARA FRANCO	PAULA DIAS	EMISSÃO INICIAL
01	23/12/2021	YARA FRANCO	PAULA DIAS	COMPLEMENTAÇÃO DE INFORMAÇÕES

PAVIMENTO	CODIGO	DESCRIÇÃO	ÁREA
PRV. SUBSOLO	RP01	REVESTIMENTO DE PAREDE EM PORCELANATO ME. BARCELONA CRISTAL 90x90cm NATURAL. RETIFICADO C00. 28754 FAB. PORTOBELLO OU EQUIVALENTE TÉCNICO	102,95 m²
PRV. SUBSOLO	RP02	PINTURA ACRÍLICA COR CRISTA AZUL. PISO COMPLETO. FAB. SAIMINI OU EQUIVALENTE TÉCNICO	84,61 m²
PRV. SUBSOLO	RP04	PINTURA ACRÍLICA COR BRANCO. PISO COMPLETO. FAB. SAIMINI OU EQUIVALENTE TÉCNICO	81,08 m²
PRV. SUBSOLO	RP05	REVESTIMENTO LAMINADO FRONDOCE REBO FAB. FÓRMICA OU EQUIVALENTE TÉCNICO	62,13 m²
GUARITA 02 - SUBSOLO	RP01	REVESTIMENTO DE PAREDE EM PORCELANATO ME. BARCELONA CRISTAL 90x90cm NATURAL. RETIFICADO C00. 28754 FAB. PORTOBELLO OU EQUIVALENTE TÉCNICO	15,14 m²
GUARITA 01 - PAV. SUBSOLO	RP01	REVESTIMENTO DE PAREDE EM PORCELANATO ME. BARCELONA CRISTAL 90x90cm NATURAL. RETIFICADO C00. 28754 FAB. PORTOBELLO OU EQUIVALENTE TÉCNICO	14,22 m²
GUARITA 02 - PAV. TÉRREO	RP06	PEDRA NATURAL BEGE BAHIA, COM ACABAMENTO SEM POLIDO	48,99 m²
PRV. TÉRREO	RP01	REVESTIMENTO DE PAREDE EM PORCELANATO ME. BARCELONA CRISTAL 90x90cm NATURAL. RETIFICADO C00. 28754 FAB. PORTOBELLO OU EQUIVALENTE TÉCNICO	112,73 m²
PRV. TÉRREO	RP06	PEDRA NATURAL BEGE BAHIA, COM ACABAMENTO SEM POLIDO	64,44 m²
GUARITA 01 - PAV. TÉRREO	RP06	PEDRA NATURAL BEGE BAHIA, COM ACABAMENTO SEM POLIDO	42,92 m²
PRV. 01	RP01	REVESTIMENTO DE PAREDE EM PORCELANATO ME. BARCELONA CRISTAL 90x90cm NATURAL. RETIFICADO C00. 28754 FAB. PORTOBELLO OU EQUIVALENTE TÉCNICO	112,73 m²
PRV. 02	RP01	REVESTIMENTO DE PAREDE EM PORCELANATO ME. BARCELONA CRISTAL 90x90cm NATURAL. RETIFICADO C00. 28754 FAB. PORTOBELLO OU EQUIVALENTE TÉCNICO	112,73 m²
PRV. 03	RP01	REVESTIMENTO DE PAREDE EM PORCELANATO ME. BARCELONA CRISTAL 90x90cm NATURAL. RETIFICADO C00. 28754 FAB. PORTOBELLO OU EQUIVALENTE TÉCNICO	111,18 m²
PRV. 04	RP01	REVESTIMENTO DE PAREDE EM PORCELANATO ME. BARCELONA CRISTAL 90x90cm NATURAL. RETIFICADO C00. 28754 FAB. PORTOBELLO OU EQUIVALENTE TÉCNICO	52,11 m²

PAVIMENTO	CODIGO	DESCRIÇÃO	ÁREA
PRV. SUBSOLO	RP01	REVESTIMENTO DE PAREDE EM PORCELANATO ME. BARCELONA CRISTAL 90x90cm NATURAL. RETIFICADO C00. 28754 FAB. PORTOBELLO OU EQUIVALENTE TÉCNICO	102,95 m²
PRV. SUBSOLO	RP02	PINTURA ACRÍLICA COR CRISTA AZUL. PISO COMPLETO. FAB. SAIMINI OU EQUIVALENTE TÉCNICO	84,61 m²
PRV. SUBSOLO	RP04	PINTURA ACRÍLICA COR BRANCO. PISO COMPLETO. FAB. SAIMINI OU EQUIVALENTE TÉCNICO	81,08 m²
PRV. SUBSOLO	RP05	REVESTIMENTO LAMINADO FRONDOCE REBO FAB. FÓRMICA OU EQUIVALENTE TÉCNICO	62,13 m²
GUARITA 02 - SUBSOLO	RP01	REVESTIMENTO DE PAREDE EM PORCELANATO ME. BARCELONA CRISTAL 90x90cm NATURAL. RETIFICADO C00. 28754 FAB. PORTOBELLO OU EQUIVALENTE TÉCNICO	15,14 m²
GUARITA 01 - PAV. SUBSOLO	RP01	REVESTIMENTO DE PAREDE EM PORCELANATO ME. BARCELONA CRISTAL 90x90cm NATURAL. RETIFICADO C00. 28754 FAB. PORTOBELLO OU EQUIVALENTE TÉCNICO	14,22 m²
GUARITA 02 - PAV. TÉRREO	RP06	PEDRA NATURAL BEGE BAHIA, COM ACABAMENTO SEM POLIDO	48,99 m²
PRV. TÉRREO	RP01	REVESTIMENTO DE PAREDE EM PORCELANATO ME. BARCELONA CRISTAL 90x90cm NATURAL. RETIFICADO C00. 28754 FAB. PORTOBELLO OU EQUIVALENTE TÉCNICO	112,73 m²
PRV. TÉRREO	RP06	PEDRA NATURAL BEGE BAHIA, COM ACABAMENTO SEM POLIDO	64,44 m²
GUARITA 01 - PAV. TÉRREO	RP06	PEDRA NATURAL BEGE BAHIA, COM ACABAMENTO SEM POLIDO	42,92 m²
PRV. 01	RP01	REVESTIMENTO DE PAREDE EM PORCELANATO ME. BARCELONA CRISTAL 90x90cm NATURAL. RETIFICADO C00. 28754 FAB. PORTOBELLO OU EQUIVALENTE TÉCNICO	112,73 m²
PRV. 02	RP01	REVESTIMENTO DE PAREDE EM PORCELANATO ME. BARCELONA CRISTAL 90x90cm NATURAL. RETIFICADO C00. 28754 FAB. PORTOBELLO OU EQUIVALENTE TÉCNICO	112,73 m²
PRV. 03	RP01	REVESTIMENTO DE PAREDE EM PORCELANATO ME. BARCELONA CRISTAL 90x90cm NATURAL. RETIFICADO C00. 28754 FAB. PORTOBELLO OU EQUIVALENTE TÉCNICO	111,18 m²
PRV. 04	RP01	REVESTIMENTO DE PAREDE EM PORCELANATO ME. BARCELONA CRISTAL 90x90cm NATURAL. RETIFICADO C00. 28754 FAB. PORTOBELLO OU EQUIVALENTE TÉCNICO	52,11 m²

DISCIPLINA	ARQUITETURA E ACESSIBILIDADE	REVISÃO
00	REFORMA DA SEDE JPB	01
IDENTIFICAÇÃO	RUA JOSÉ TEIXEIRA DE CARVALHO, Nº 480, BRISMAEM, JOÃO PESSOA/PB	23/12/2021
ÁREA TOTAL DE PROJETO	12386,88 m²	FOLHA PE32
CONTEUDO	GUARITA 02 - PLANTA CONSTRUTIVA, LAYOUT, COBERTURA, CORTES E ELEVACÕES	32

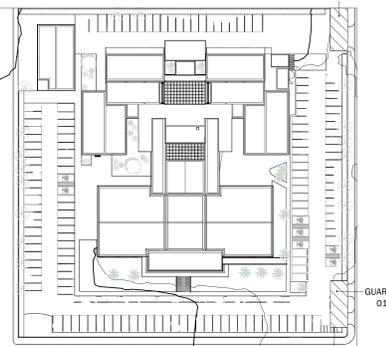

NOTAS GERAIS

MEDIDAS EM METRO (m); CONFERIR MEDIDAS NO LOCAL.

AS ÁREAS DE INTERVENÇÃO DO PROJETO DE ARQUITETURA E ACESSIBILIDADE SÃO: EDIFÍCIO SEDE - INSTALAÇÕES SANITÁRIAS, AUDITÓRIO, CIRCULOS HORIZONTAIS E SUBSTITUIÇÃO DE FORNO E ILUMINAÇÃO EM TODOS OS AMBIENTES.

MODERNIZAÇÃO DAS GUARITAS: FACHADAS, EIXO E GALPÃO SEM ALTERAÇÕES; VERIFICAR PROJETOS COMPLEMENTARES.

NOTA: E IMPRESCINDÍVEL A AVALIAÇÃO E/OU PROJETO ESTRUTURAL ANTES DE EXECUTAR A OBRA DAS GUARITAS 01 E 02. BEM COMO DEBEMOS PROJETOS COMPLEMENTARES QUE SEJAM INERENTES PARA A CORRETA EXECUÇÃO DA OBRA.

LEGENDA DE REPRESENTAÇÃO GRÁFICA

EXISTENTE	ELEMENTO TÁTIL DE ALTA	NOTA: AS CORES DOS ELEMENTOS TÁTEIS SÃO MERAMENTE ILUSTRATIVAS E TEM COMO OBJETIVO FACILITAR A LEGIBILIDADE DO PROJETO.
A CONSTRUIR	ELEMENTO TÁTIL DIRECIONAL	
A DEMOLIR		

TABELA DE PORTA

CODIGO	DESCRIÇÃO	QUANT.	LARGURA	ALTURA
P01	PORTA DE CORRER DE MADEIRA SEM OCA, COM ACABAMENTO LAMINADO MELAMINADO COR COBALTO, ACABAMENTO TOP MATTE REF. L118 FAB. FÓRMICA OU EQUIVALENTE TÉCNICO, MARCO E ALZAR L=70cm COM ACABAMENTO LAMINADO MELAMINADO COR COBALTO, ACABAMENTO TOP MATTE REF. L118 FAB. FÓRMICA OU EQUIVALENTE TÉCNICO, FECHADURA EXTERNA VEGA, MACINETA E ROSETA QUADRADA EM AÇO INOX POLIDO FAB. STAM OU EQUIVALENTE TÉCNICO	10	0,90 m	2,10 m
P02	PORTA DE ABRIR DE MADEIRA SEM OCA, COM ACABAMENTO LAMINADO MELAMINADO COR COBALTO, ACABAMENTO TOP MATTE REF. L118 FAB. FÓRMICA OU EQUIVALENTE TÉCNICO, MARCO E ALZAR L=70cm COM ACABAMENTO LAMINADO MELAMINADO COR COBALTO, ACABAMENTO TOP MATTE REF. L118 FAB. FÓRMICA OU EQUIVALENTE TÉCNICO, FECHADURA EXTERNA VEGA, MACINETA E ROSETA QUADRADA EM AÇO INOX POLIDO FAB. STAM OU EQUIVALENTE TÉCNICO	7	0,90 m	2,10 m
P03	PORTA DE ABRIR DE MADEIRA SEM OCA, COM ACABAMENTO LAMINADO MELAMINADO COR COBALTO, ACABAMENTO TOP MATTE REF. L118 FAB. FÓRMICA OU EQUIVALENTE TÉCNICO, MARCO E ALZAR L=70cm COM ACABAMENTO LAMINADO MELAMINADO COR COBALTO, ACABAMENTO TOP MATTE REF. L118 FAB. FÓRMICA OU EQUIVALENTE TÉCNICO, FECHADURA EXTERNA VEGA, MACINETA E ROSETA QUADRADA EM AÇO INOX POLIDO FAB. STAM OU EQUIVALENTE TÉCNICO	11	0,90 m	2,10 m
P04	PORTA DE ABRIR DE MADEIRA SEM OCA, COM ACABAMENTO LAMINADO MELAMINADO COR COBALTO, ACABAMENTO TOP MATTE REF. L118 FAB. FÓRMICA OU EQUIVALENTE TÉCNICO, MARCO E ALZAR L=70cm COM ACABAMENTO LAMINADO MELAMINADO COR COBALTO, ACABAMENTO TOP MATTE REF. L118 FAB. FÓRMICA OU EQUIVALENTE TÉCNICO, FECHADURA EXTERNA VEGA, MACINETA E ROSETA QUADRADA EM AÇO INOX POLIDO FAB. STAM OU EQUIVALENTE TÉCNICO	1	0,80 m	2,10 m
P05	PORTA DE ABRIR DE VIDRO, FOLHA ÚNICA	2	0,80 m	2,10 m
P07	PORTA DE ABRIR DE MADEIRA SEM OCA, COM ACABAMENTO LAMINADO MELAMINADO COR COBALTO, ACABAMENTO TOP MATTE REF. L118 FAB. FÓRMICA OU EQUIVALENTE TÉCNICO, MARCO E ALZAR L=70cm COM ACABAMENTO LAMINADO MELAMINADO COR COBALTO, ACABAMENTO TOP MATTE REF. L118 FAB. FÓRMICA OU EQUIVALENTE TÉCNICO, FECHADURA EXTERNA VEGA, MACINETA E ROSETA QUADRADA EM AÇO INOX POLIDO FAB. STAM OU EQUIVALENTE TÉCNICO	2	0,80 m	2,10 m

TABELA DE GUARDA-CORPO E CORRIMÃO

CODIGO	DESCRIÇÃO	COMPRIMENTO	ALTURA
C001	CORRIMÃO EM AÇO GALVANIZADO Ø35x3mm A SER FIXADO EM PAREDE, PINTURA ELETROFÓRICA COR GRATE. H=70mm x 95cm, COM ACABAMENTO REARVADO	284,40 m	0,92 m
C002	CORRIMÃO EM AÇO GALVANIZADO Ø35x3mm A SER FIXADO EM BARRAS DE APOIO, PINTURA ELETROFÓRICA COR GRATE. H=70mm x 95cm, COM ACABAMENTO REARVADO	115,02 m	0,92 m
G001	GUARDA-CORPO DE VIDRO TÊMPERADO LISO INCOLOR, A SER FIXADO COM BOTTONS EM AÇO INOX ESPELHO, H=900mm	10,15 m	0,90 m
G002	GUARDA-CORPO RETANGULAR EM AÇO GALVANIZADO COM PINTURA ELETROFÓRICA COR BRANCA	31,91 m	1,00 m

REVISÕES

REVISÃO	DATA	MODELAGEM	APROVADO	DESCRIÇÃO
00	13/12/2021	YARA FRANCO	PAULA DIAS	EMISSÃO INICIAL
01	23/12/2021	YARA FRANCO	PAULA DIAS	COMPLEMENTAÇÃO DE INFORMAÇÕES

CONTRATANTE

JFPB | JUSTIÇA FEDERAL DE PRIMEIRO GRAU - SEÇÃO JUDICIÁRIA DA PARAIBA

RESPONSÁVEL

RESPONSÁVEL TÉCNICO:
PAULA CAROLINA DAS MADEIRA, CAU 411445-7

IZABEL SOUKI
ENGENHEIRA E PROJETISTA

IZABEL SOUKI ENGENHARIA E PROJETOS LTDA
CNPJ 11.088.000/34
AVENIDA DO CONTORNO, Nº 6984, 7º PAVIMENTO | BARRO LOURDES - BELO HORIZONTE/MG
(31) 3653-9598 | www.izabelsouki.com.br

PROJETO

DISCIPLINA: ARQUITETURA E ACESSIBILIDADE

IDENTIFICAÇÃO: REFORMA DA SEDE JPB

ÁREA TOTAL DE PROJETO: 12386,88 m²

CONTEUDO: GUARITA 02 - PLANTA CONSTRUTIVA, LAYOUT, COBERTURA, CORTES E ELEVACÕES

REVISÃO: 01

DATA: 23/12/2021

FOLHA: PE32

TOTAL: 32