



LEGENDA:


-  FORRO DE GESSO MINERAL TEGULAR
-  FORRO DE GESSO ACARTONADO

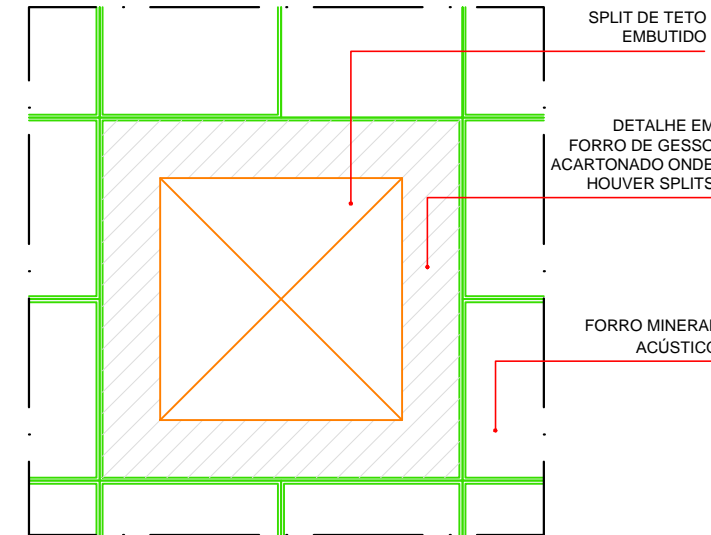

FORRO DE GESSO | DETALHE 03
1/25

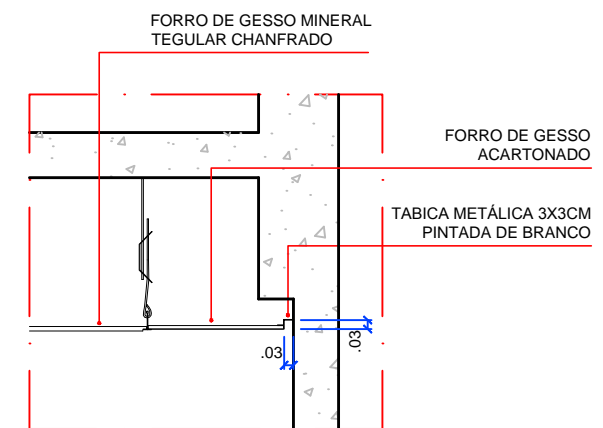

DETALHE 02
1/25

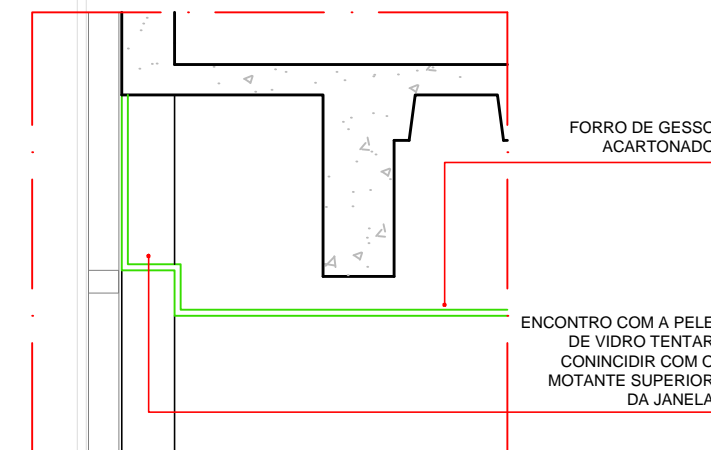

DETALHE 01
1/25

PLANTA FORRO GESSO - 1º E 2º ANDAR
VARA FISCAL

esc 1:100



SECRETARIA ADMINISTRATIVA
NÚCLEO ADMINISTRAÇÃO PREDIAL

PROJETO ARQUITETURA JFPB - DUO CORPORATE TOWERS

DESENHO: FORRO DE GESSO | 1º e 2º PAVIMENTO

ESCALA: 1/100

DATA: 05/07/2018

PRANCHA:


REVISÃO:
R0-INICIAL

01/04


- LEGENDA:
- FORRO DE GESSO MINERAL TEGULAR
 - FORRO DE GESSO ACARTONADO




PLANTA FORRO GESSO - 3º ANDAR
ÁREA ADMINISTRATIVA
esc 1:100

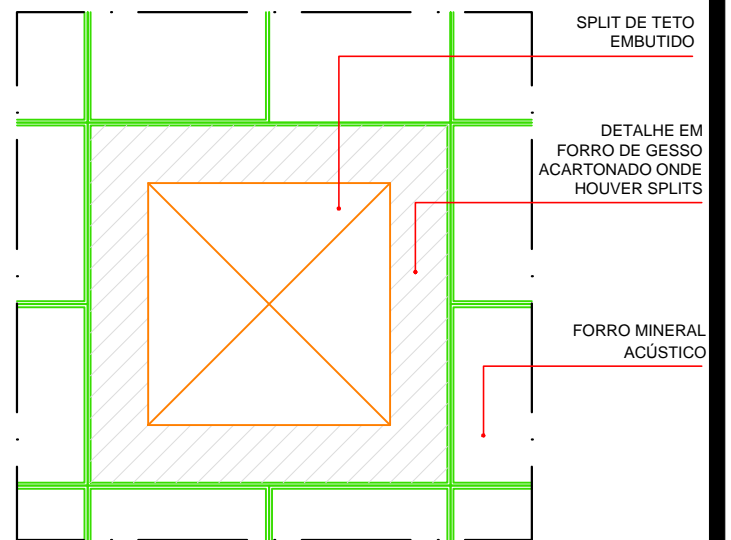


FORRO DE GESSO | DETALHE 03
1/25

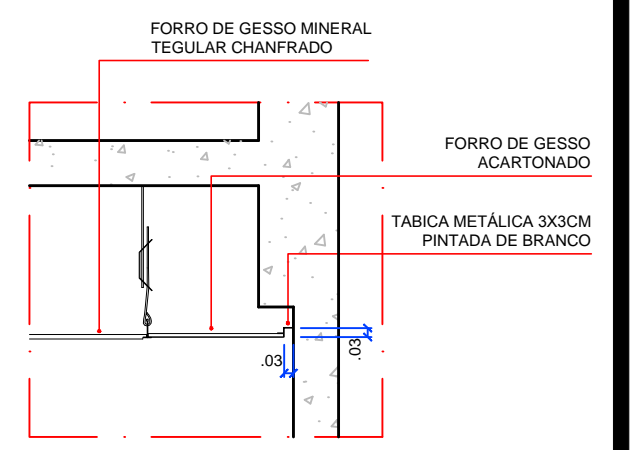

DETALHE 02
1/25

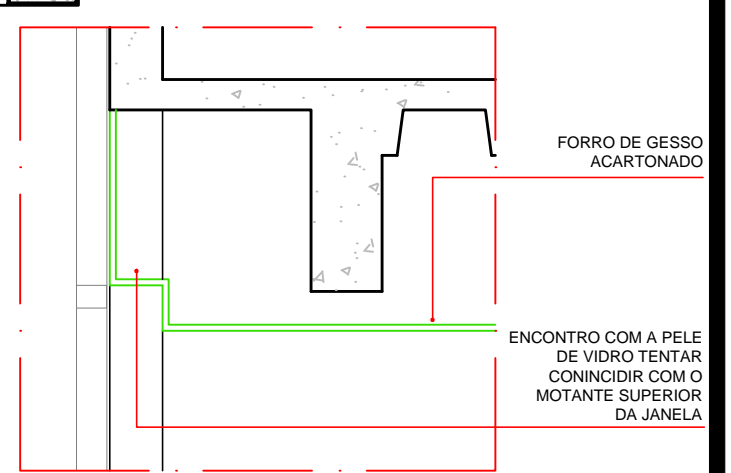

DETALHE 01
1/25



SECRETARIA ADMINISTRATIVA
NÚCLEO ADMINISTRAÇÃO PREDIAL

PROJETO ARQUITETURA JFPB - DUO CORPORATE TOWERS

DESENHO: FORRO DE GESSO | 3º PAVIMENTO


ESCALA: 1/100 | DATA: 05/07/2018 | PRANCHA:

REVISÃO: R0-INICIAL


02/04

LEGENDA:


- FORRO DE GESSO MINERAL TEGULAR
- FORRO DE GESSO ACARTONADO

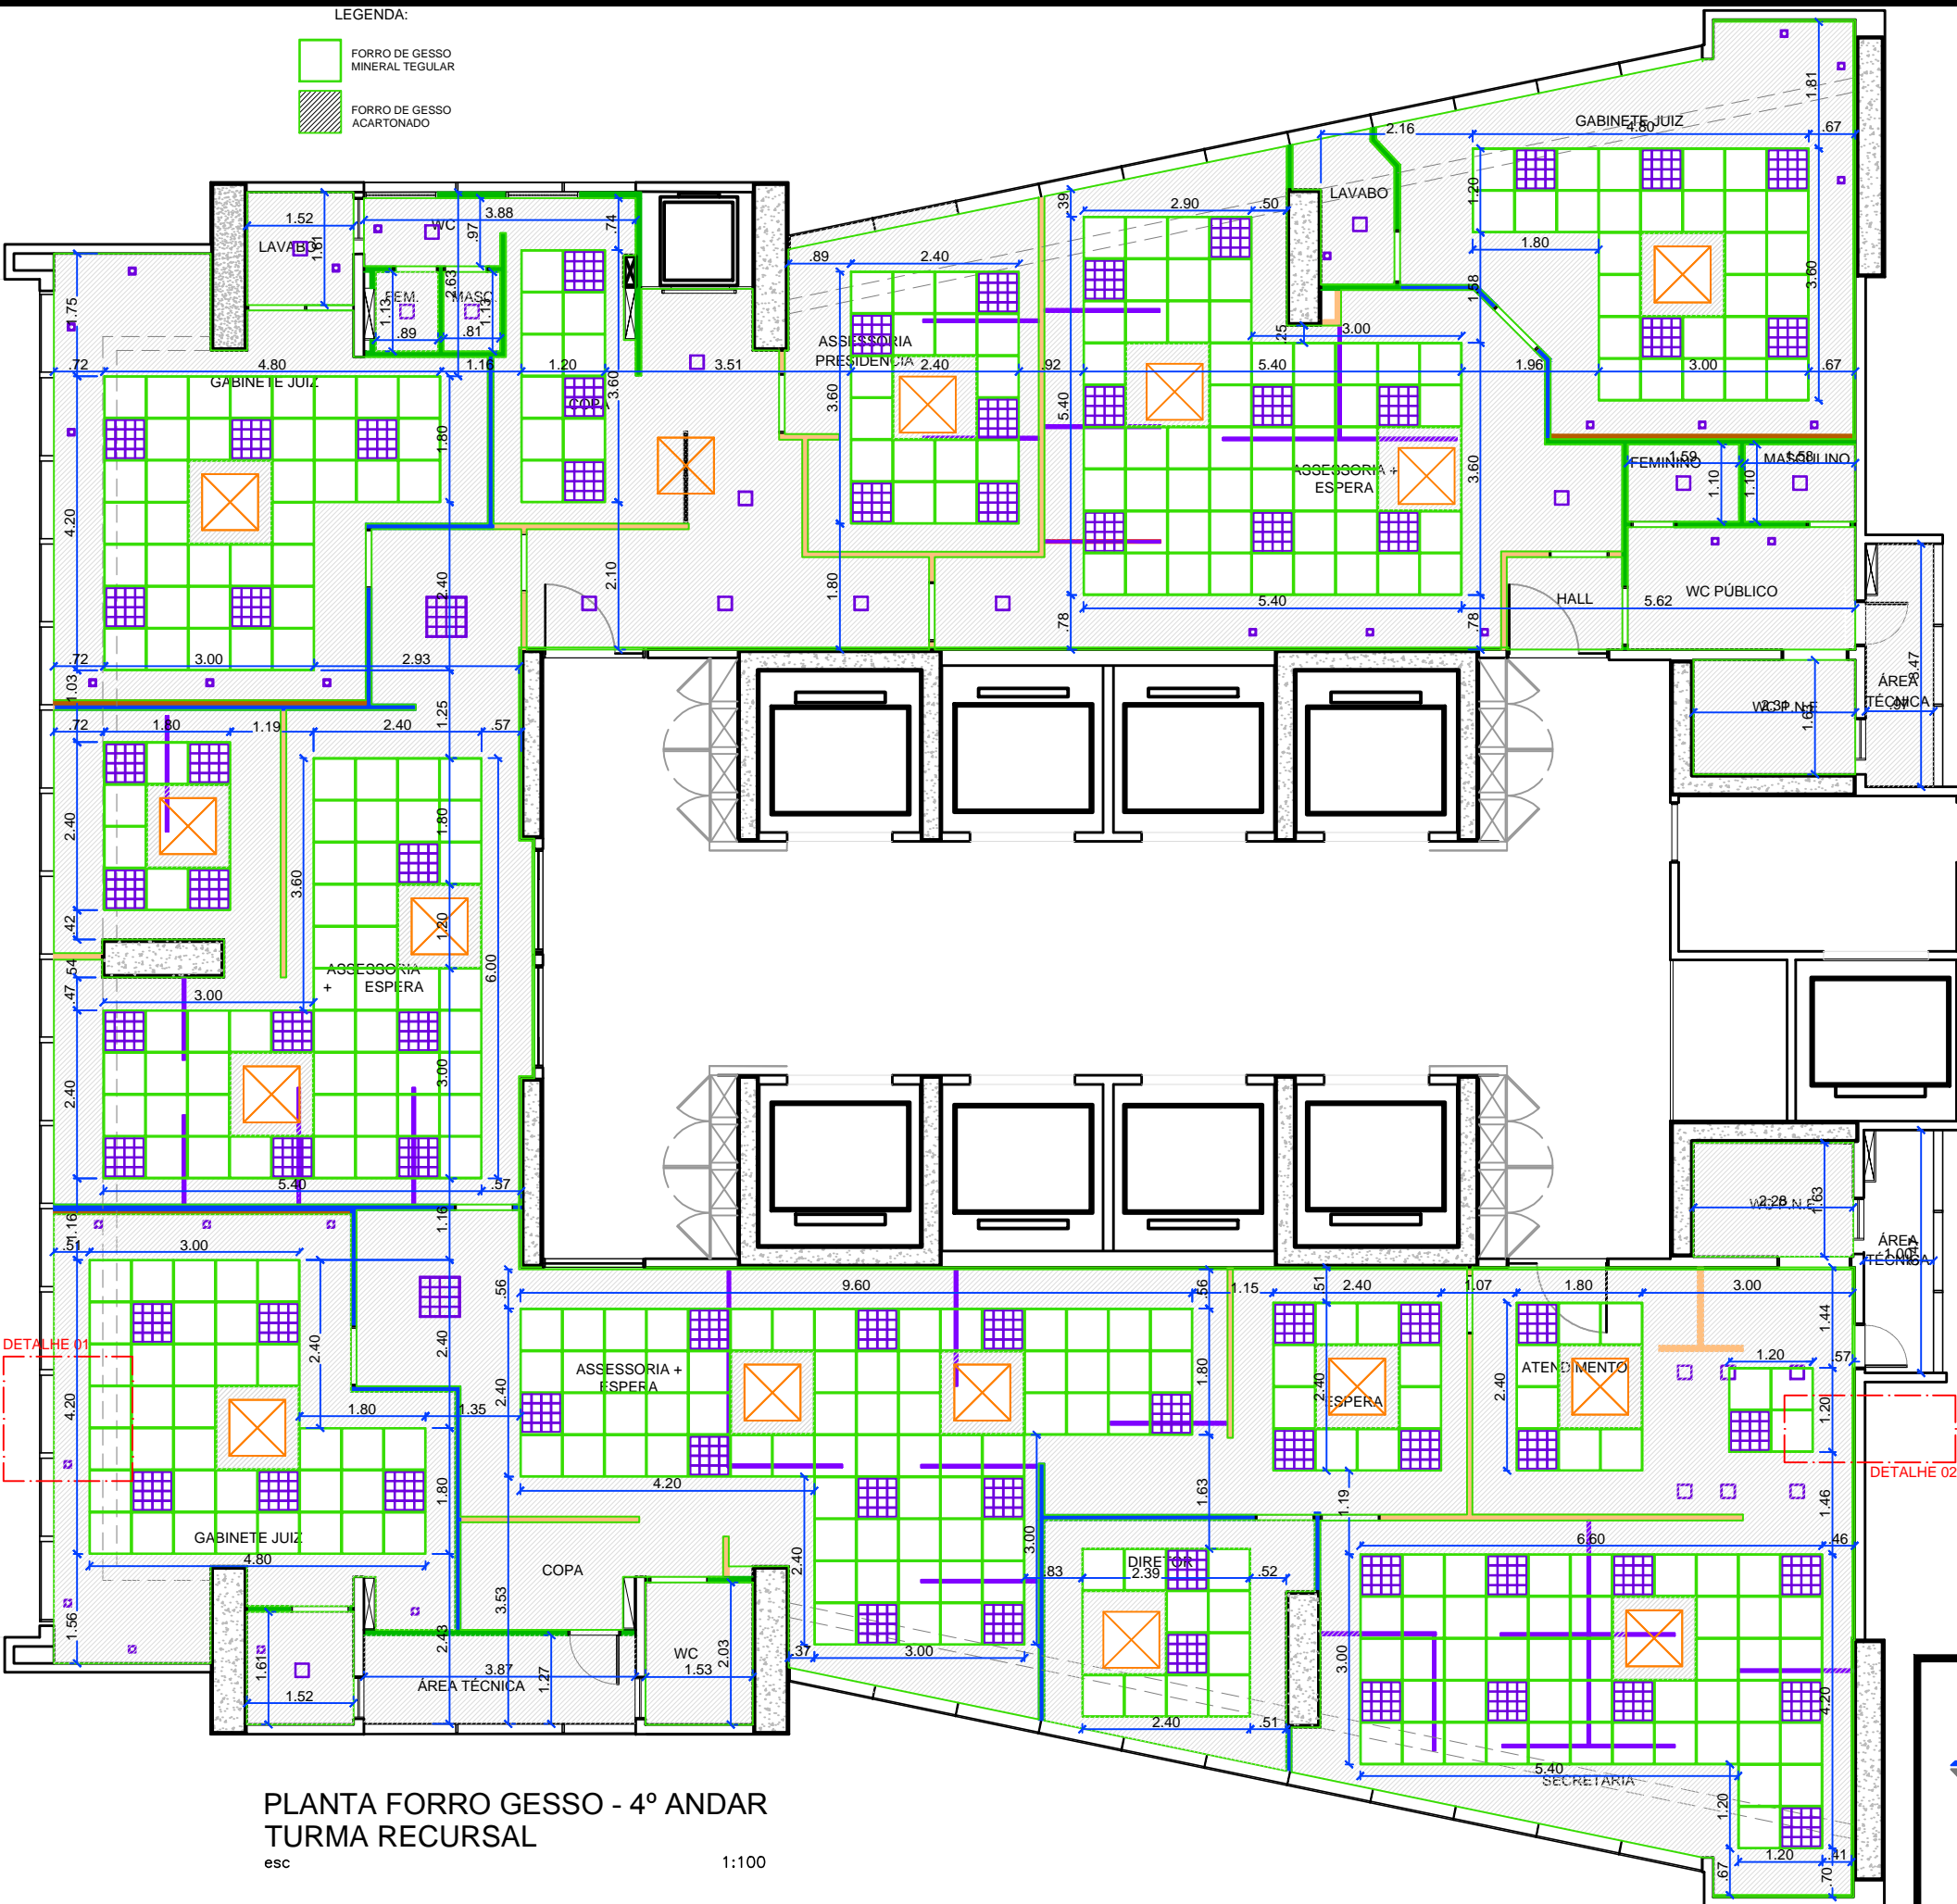


PLANTA FORRO GESSO - 4º ANDAR
TURMA RECURSAL
esc 1:100

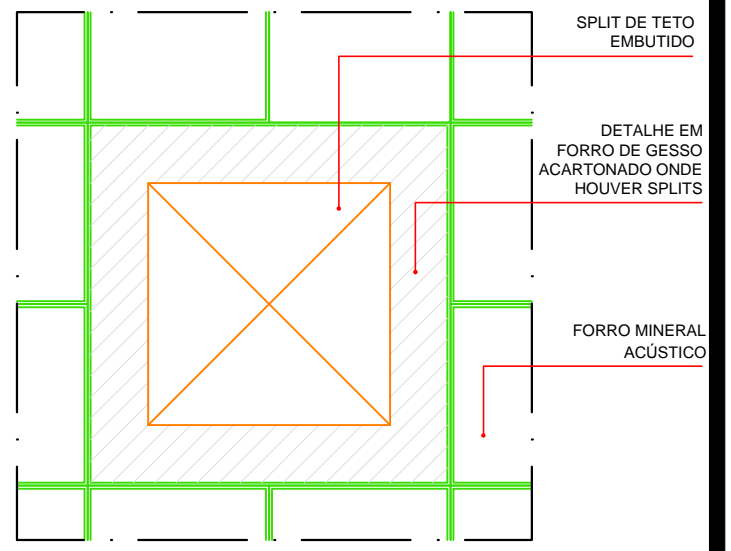

FORRO DE GESSO | DETALHE 03
1/25

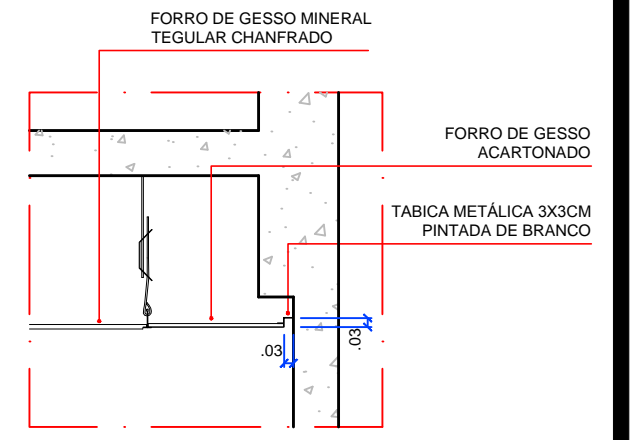

DETALHE 02
1/25

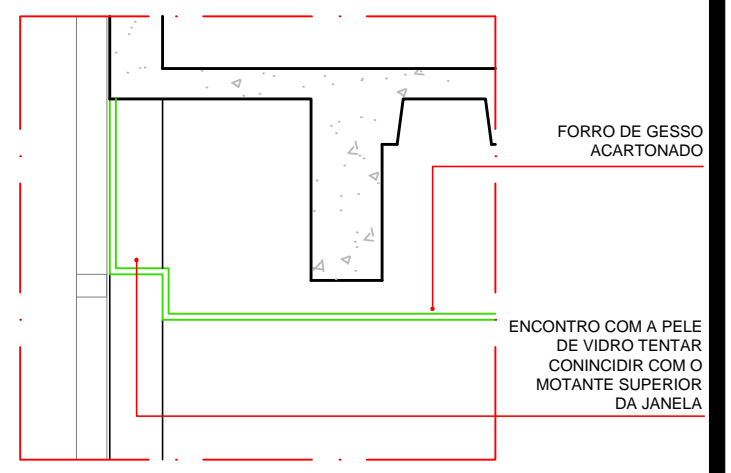



DETALHE 01
1/25




SECRETARIA ADMINISTRATIVA NÚCLEO ADMINISTRAÇÃO PREDIAL		
PROJETO ARQUITETURA JFPB - DUO CORPORATE TOWERS		
DESENHO: FORRO DE GESSO 4º PAVIMENTO		
ESCALA: 1/100	DATA: 05/07/2018	PRANCHA:
REVISÃO: R0-INICIAL	03/04	

LEGENDA:


- FORRO DE GESSO MINERAL TEGULAR
- FORRO DE GESSO ACARTONADO

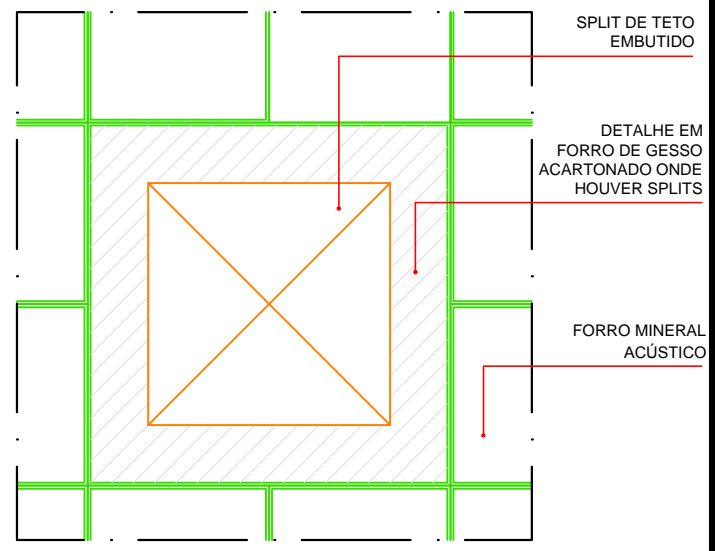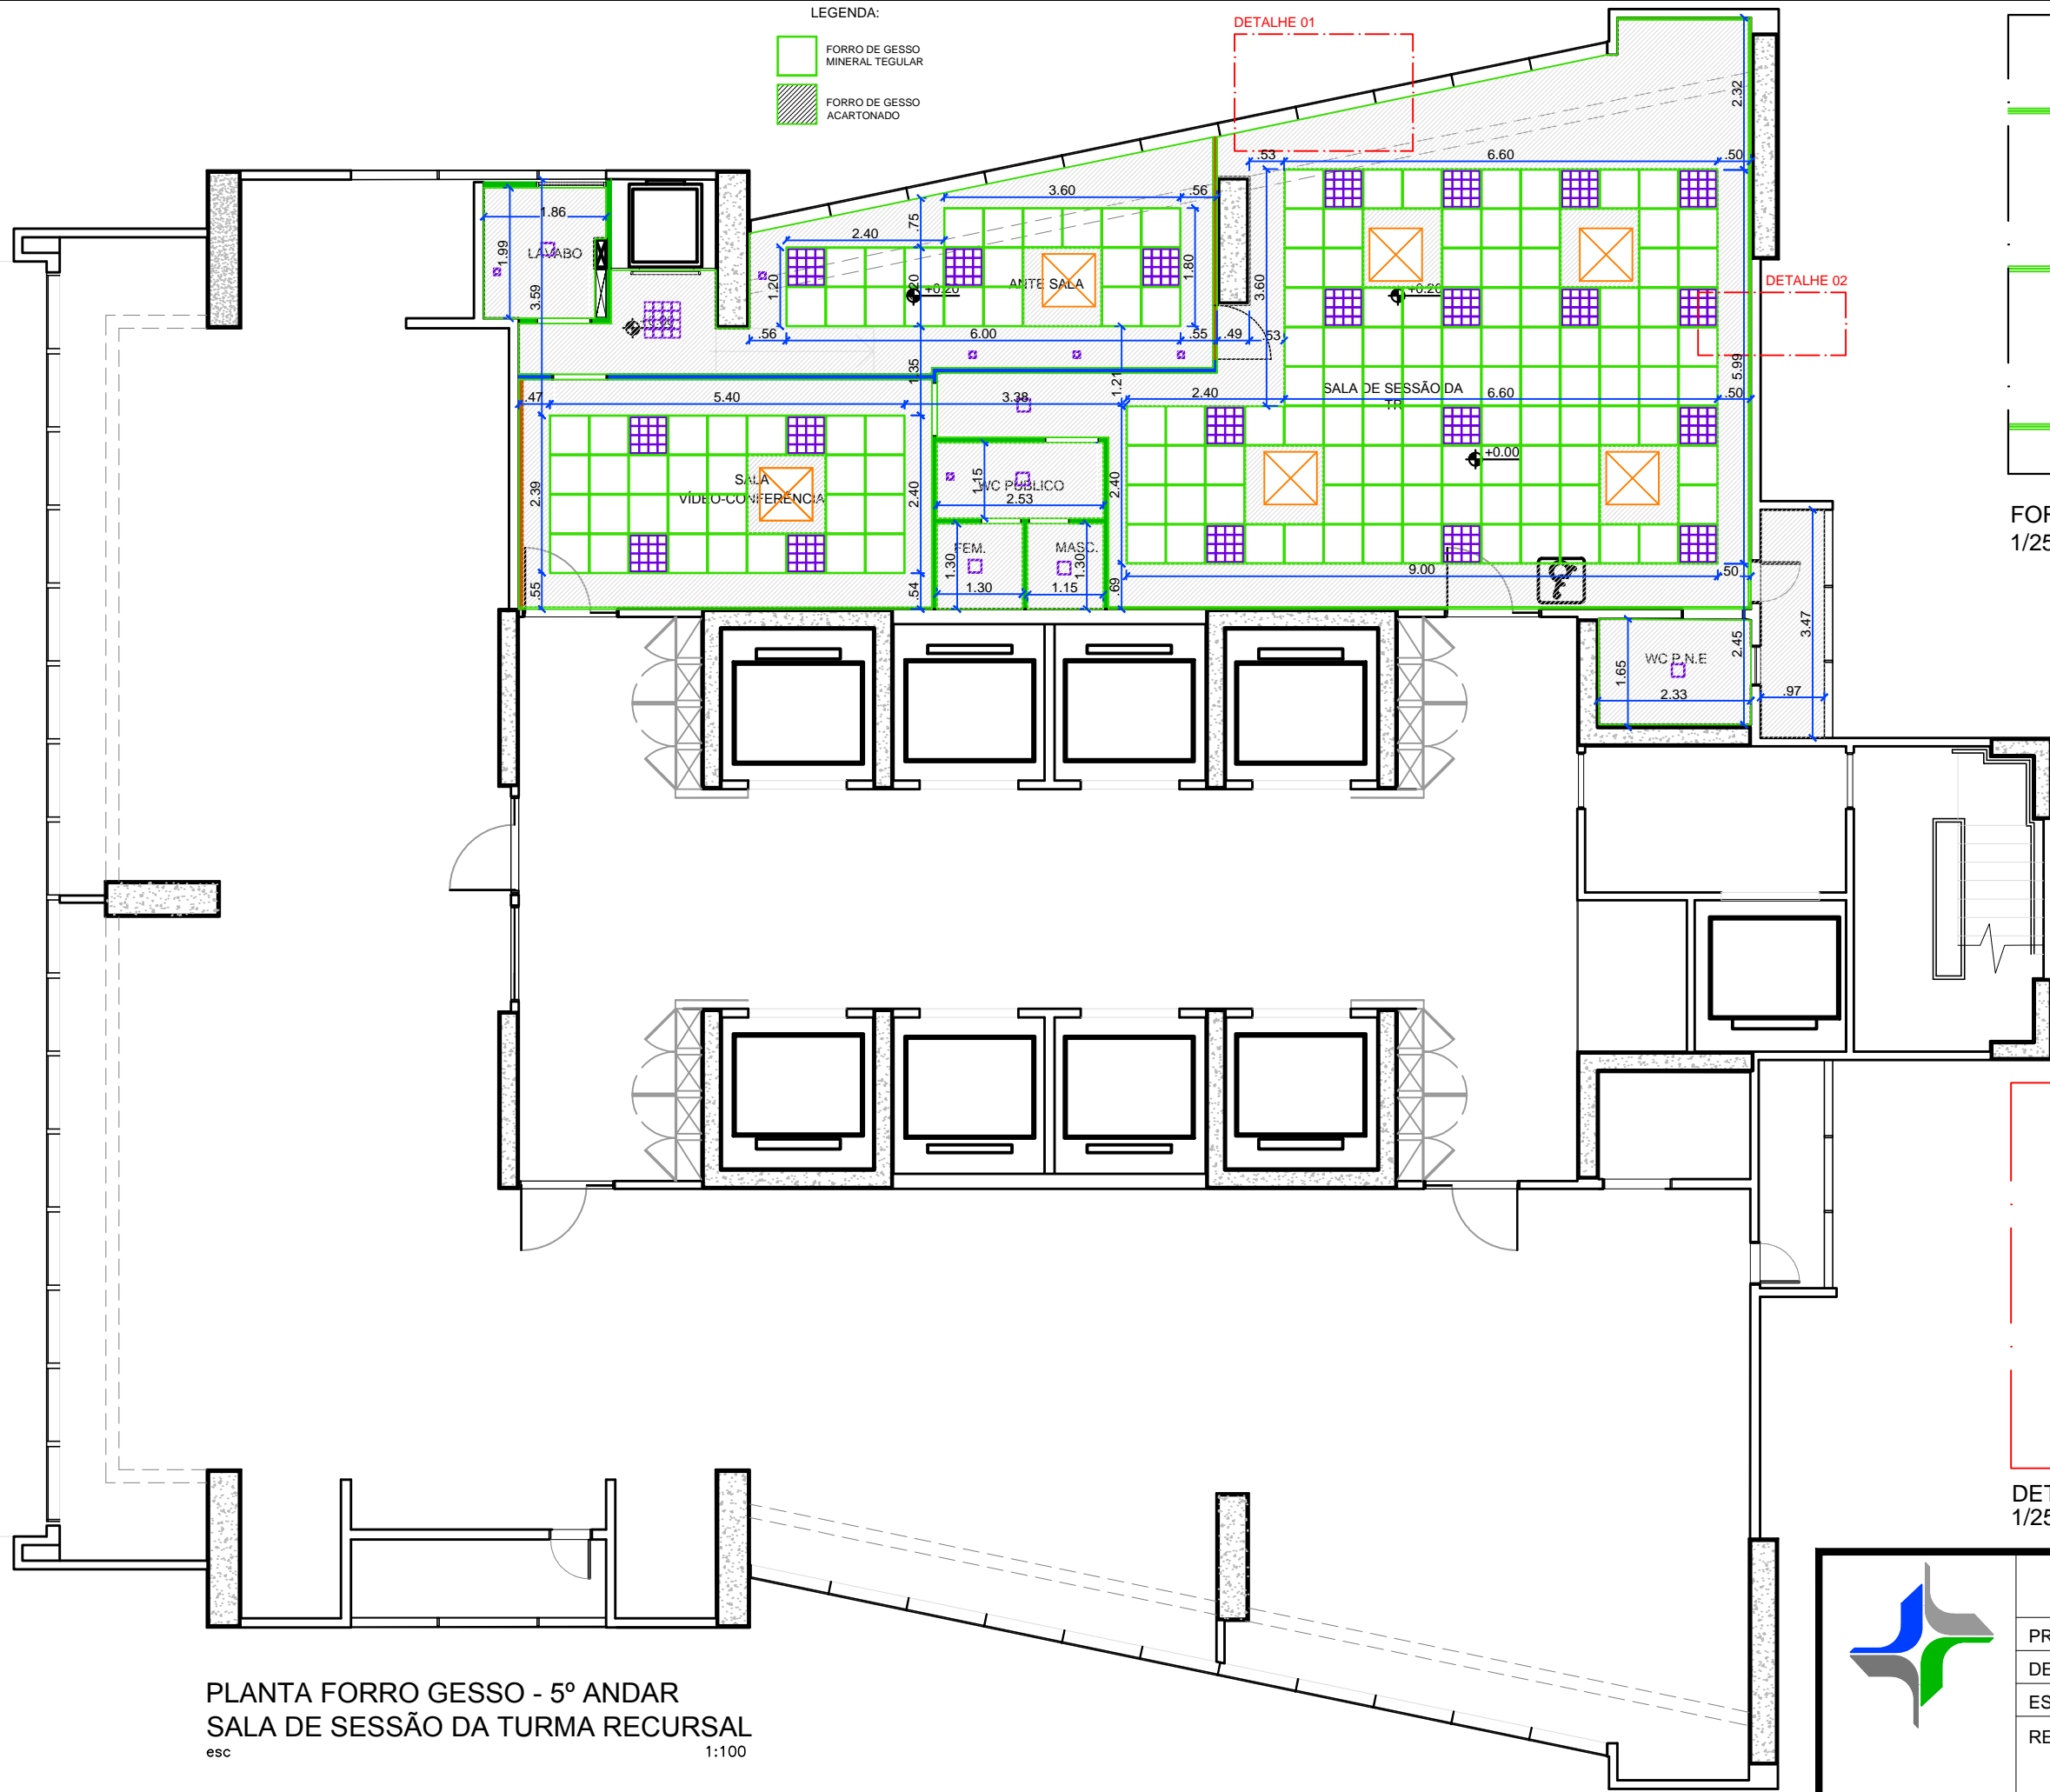

FORRO DE GESSO | DETALHE 03
1/25

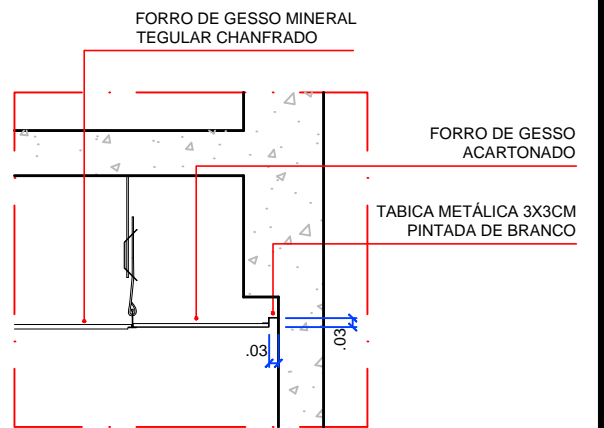

DETALHE 02
1/25

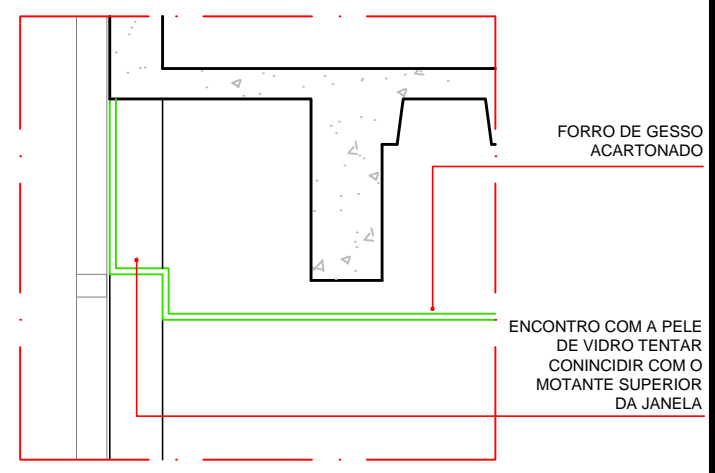

DETALHE 01
1/25

PLANTA FORRO GESSO - 5º ANDAR
SALA DE SESSÃO DA TURMA RECURSAL
esc 1:100



SECRETARIA ADMINISTRATIVA NÚCLEO ADMINISTRAÇÃO PREDIAL		
PROJETO ARQUITETURA JFPB - DUO CORPORATE TOWERS		
DESENHO: FORRO DE GESSO 5º PAVIMENTO		
ESCALA: 1/100	DATA: 05/07/2018	PRANCHA:
REVISÃO: R0-INICIAL		04/04